




ZAŁĄCZNIK NR 1b

SKALA 1:1000

Załącznik Nr 1b do uchwały Nr VIII.58.2024

Rady Miasta Wojkowice

z dnia 4 listopada 2024 r.

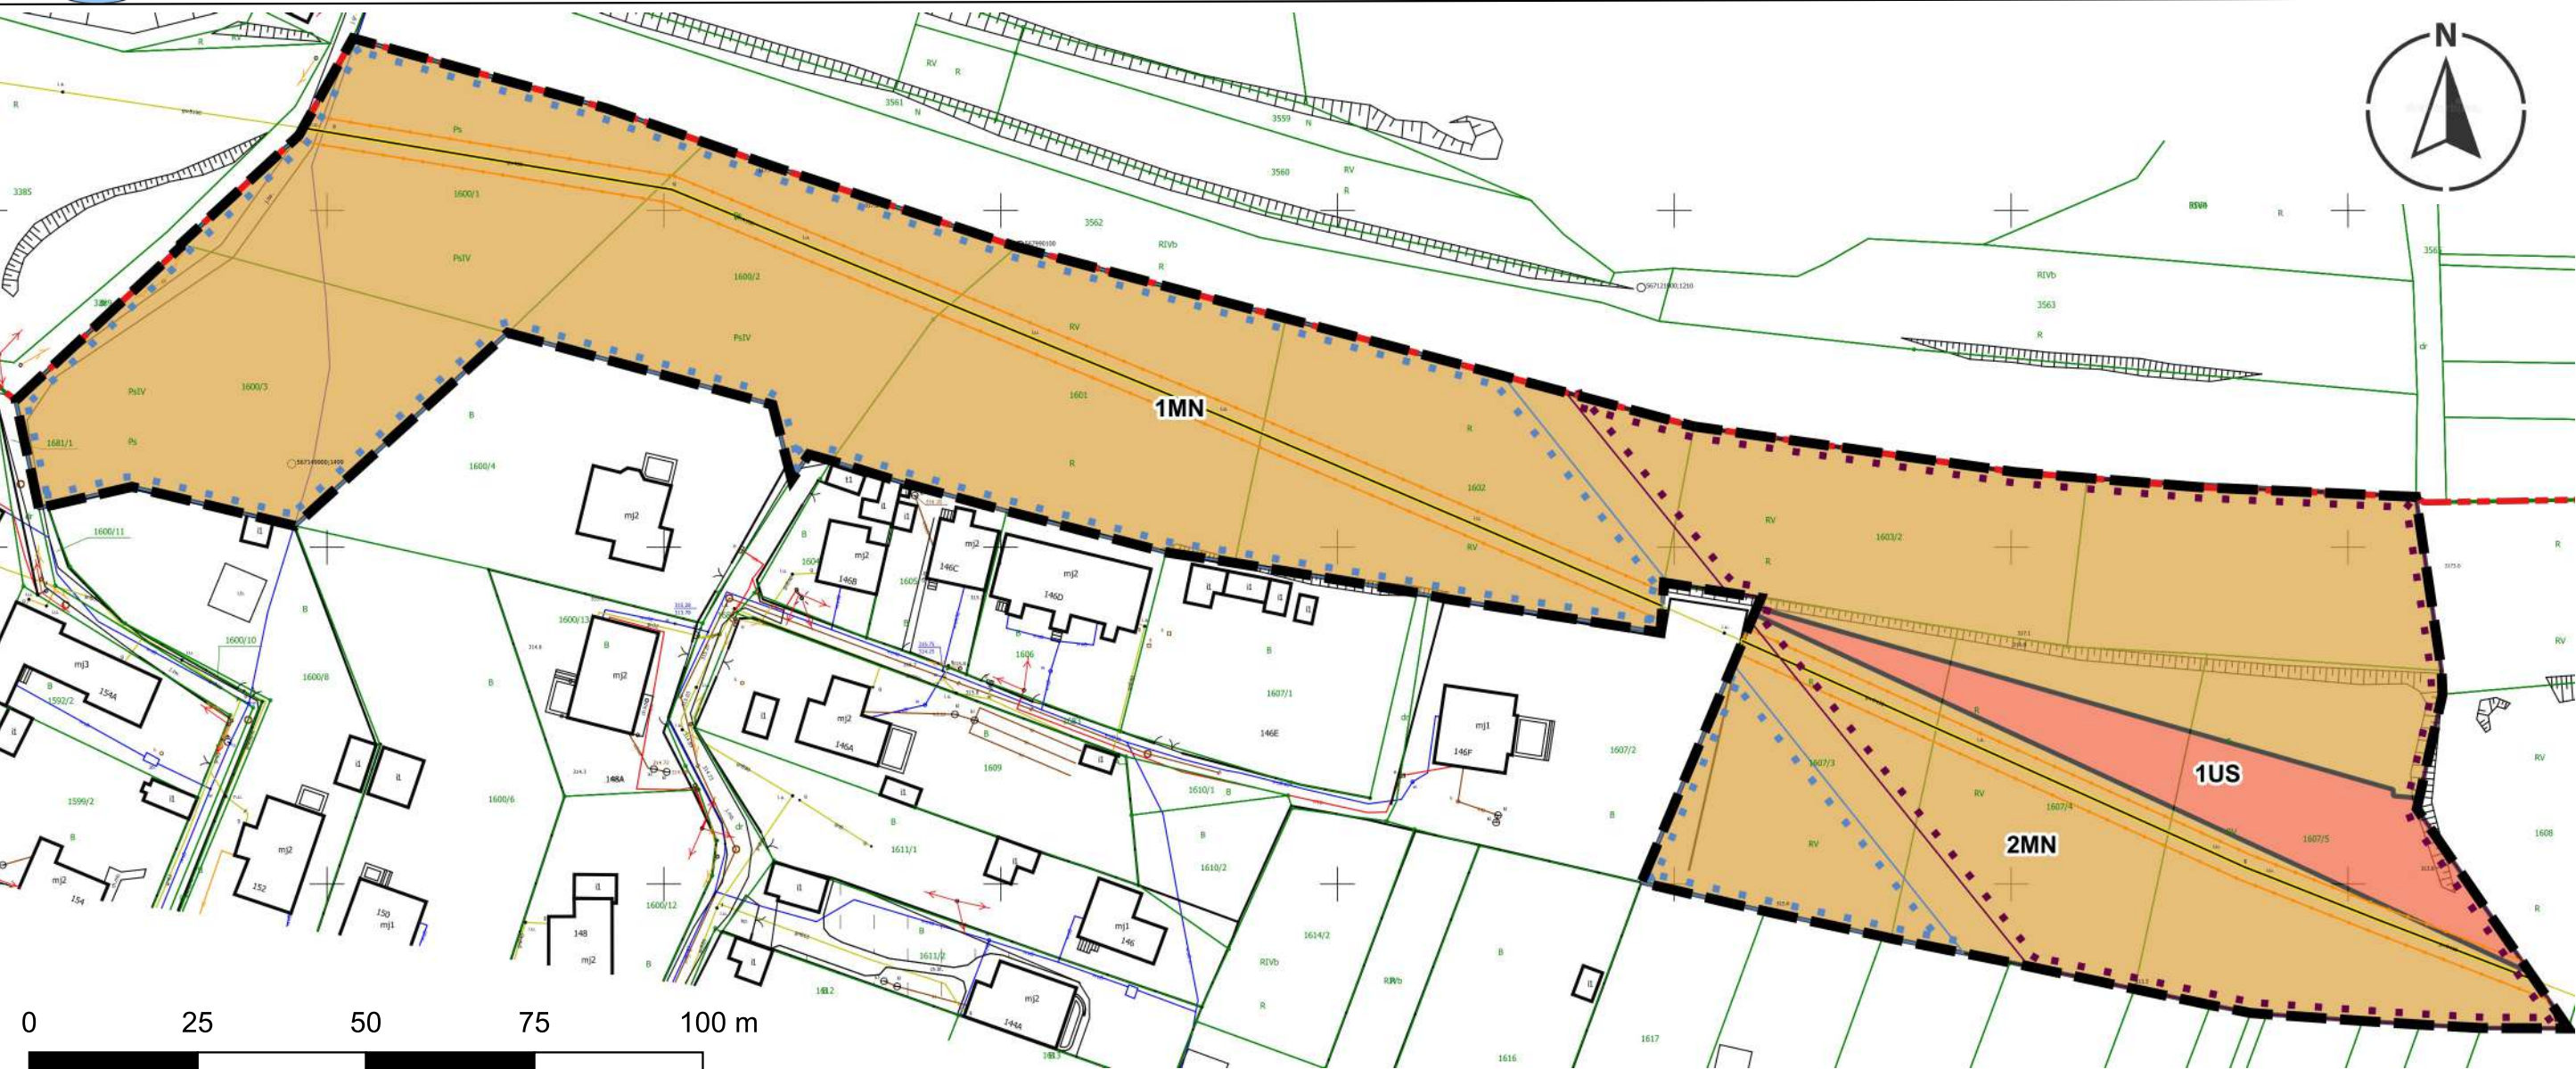

Legenda:

Oznaczenia elementów będących ustaleniami planu

- granica obszaru objętego miejscowym planem zagospodarowania przestrzennego
- linie rozgraniczające tereny o różnym przeznaczeniu lub o różnych zasadach zagospodarowania

Nazwy klas przeznaczeń terenów i oznaczenia graficzne:

- MN tereny zabudowy mieszkaniowej jednorodzinnej
- US teren usług sportu i rekreacji

Oznaczenia elementów obowiązujących na podstawie przepisów odrębnych:

- granica administracyjna miasta Wojkowice
- granica złoża węgla kamiennego Grodziec ID 325
- granica złoża węgla kamiennego Wojkowice ID 7323
- strefa kontrolowana od istniejącego gazociągu DN 150 MOP 2,5 MPa

Cały obszar planu znajduje się w granicy:
- Głównego Zbiornika Wód Podziemnych nr 329 Zbiornik Bytom ID 1275;
- strefy ochrony pośredniej zewnętrznej ujęcia wody podziemnej "Przelajka".

Oznaczenia elementów informacyjnych niebędących ustaleniami planu:

- istniejący gazociąg DN 150 MOP 2,5 MPa


Źródło pochodzenia użytego materiału geodezyjnego i kartograficznego
mapa zasadnicza w postaci wektorowej (data wykonania kopii 23.08.2022 r., licencja nr WG.6642.6546.2022_2401_P wydana przez Starostę Będzińskiego)

Układ współrzędnych
ETRS89/ Poland CS2000
Strefa VI 2177



Wyrus z rysunku studium uwarunkowań i kierunków zagospodarowania przestrzennego gminy Wojkowice
Uchwała Nr XXXI.253.2021 Rady Miasta Wojkowice z dnia 12 kwietnia 2021 r.

- GRANICE ADMINISTRACYJNE**
 - granica obszaru objętego studium - granica gminy Wojkowice
- KIERUNKI ZAGOSPODAROWANIA TERENU**
 - (istniejące / projektowane)
 - MN / MN - obszary mieszkaniowe, zabudowa jednorodzinna i niskiej intensywności
 - US / US - obszary usług sportu i rekreacji
- INFRASTRUKTURA TECHNICZNA**
 - strefa kontrolowana
 - projektowany gazociąg
- SUROWCE GEOLOGICZNE** - obszary występowania udokumentowanych złóż
 - Grodziec (węgle kamienne)
 - Wojkowice (węgle kamienne)
- GŁÓWNE ZBIORNIKI WÓD PODZIEMNYCH (GZWP)**
 - udokumentowany GZWP 329 Zbiornik Bytom
 - strefa ochrony pośredniej zewnętrznej ujęcia wody podziemnej "Przelajka"

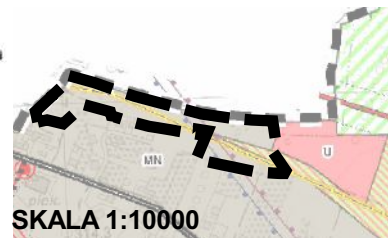

SKALA 1:10000

- granica obszaru objętego zmianą miejscowego planu zagospodarowania przestrzennego



Legenda:


Opisowanie elementów budowy ustaleniami planu

granica obszaru objętego miejscowym planem zagospodarowania przestrzennego

linia rozgraniczająca teren o różnych przeznaczeniach lub o różnych zasadach zagospodarowania

A **B** **C** **D** **IJ** **JK** **KL** **LM** **LN** **LO** **IJ** **ML** **MN** **MO** **MP** **NI** **NJ** **NK** **NL** **NM** **NO** **NP** **NQ** **PI** **PJ** **PK** **RI** **RJ** **RK** **RL** **RM** **RO** **RP** **RQ** **SI** **SJ** **SK** **TI** **TJ** **TK** **UI** **UJ** **UK** **VI** **VJ** **VK** **VL** **VM** **VO** **VP** **VQ** **WI** **WJ** **WK** 

Wyrys z rysunku studium uwarunkowań i kierunków zagospodarowania przestrzennego gminy Wojkowice
Uchwała Nr XXXI.253.2021 Rady Miasta Wojkowice z dnia 12 kwietnia 2021 r.

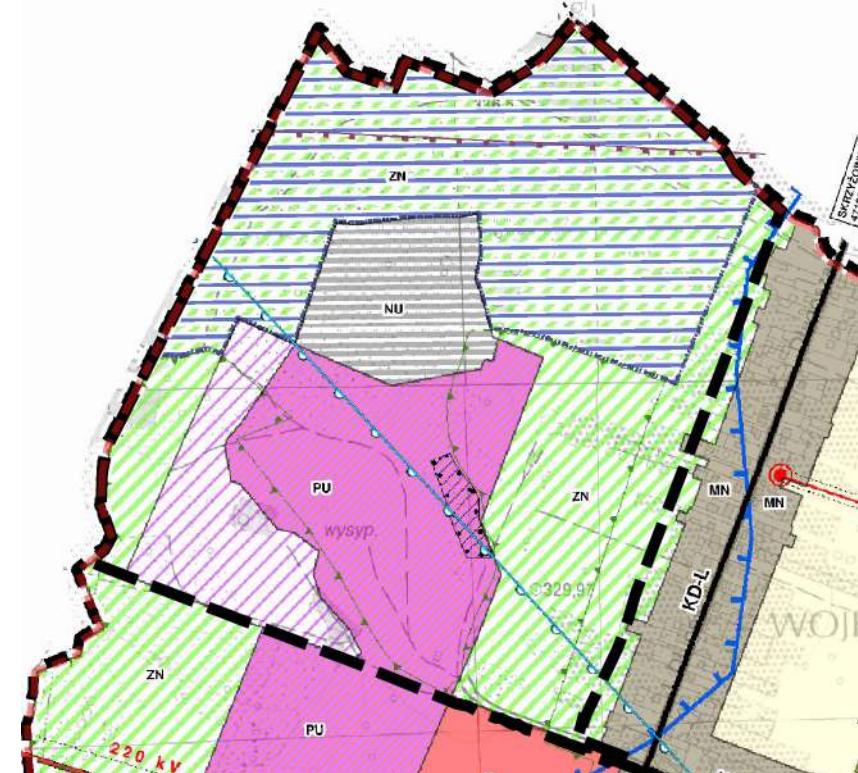

SKALA 1:10000


■ granica obszaru objętego zmianą miejscowego planu zagospodarowania przestrzennego

GRANICE ADMINISTRACYJNE

[illegible]


Zródło pochodzenia użytego materiału geodezyjnego i kartograficznego:
 -mapa zasadnicza w postaci wektorowej (data wykonania kopii
 23.08.2022 r., licencja nr WG.6542.6546.2022_2401_P wydana przez
 Starostę Bezdzińskiego)
 -mapa zasadnicza w postaci wektorowej (data wykonania kopii
 19.12.2023 r., licencja nr WG.6542.14050.2023_2401_P wydana przez
 Starostę Bezdzińskiego)

Układ współrzędnych
ETRS89/ Poland CS2000
Strefa VI 2177

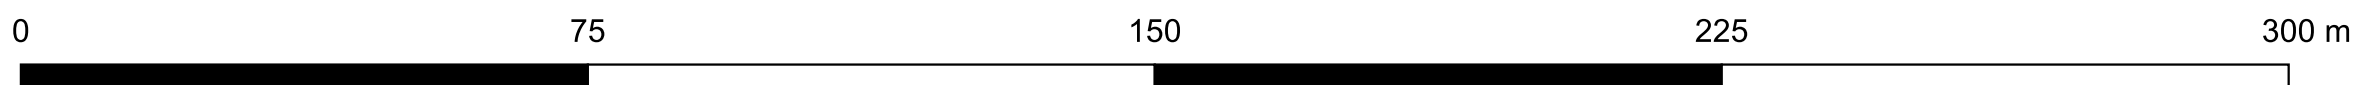



Załącznik Nr 1d do uchwały Nr VIII.58.2024
Rady Miasta Wojkowice
z dnia 4 listopada 2024 r.

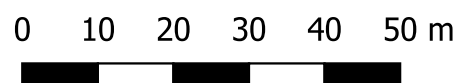

Układ współrzędnych
ETRS89/ Poland CS2000
Strefa VI 2177



[illegible]

 granica obszaru objętego zmianą miejscowego planu zagospodarowania przestrzennego



ZAŁĄCZNIK NR 1e

SKALA 1:1000

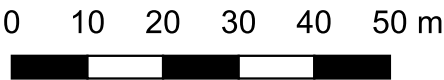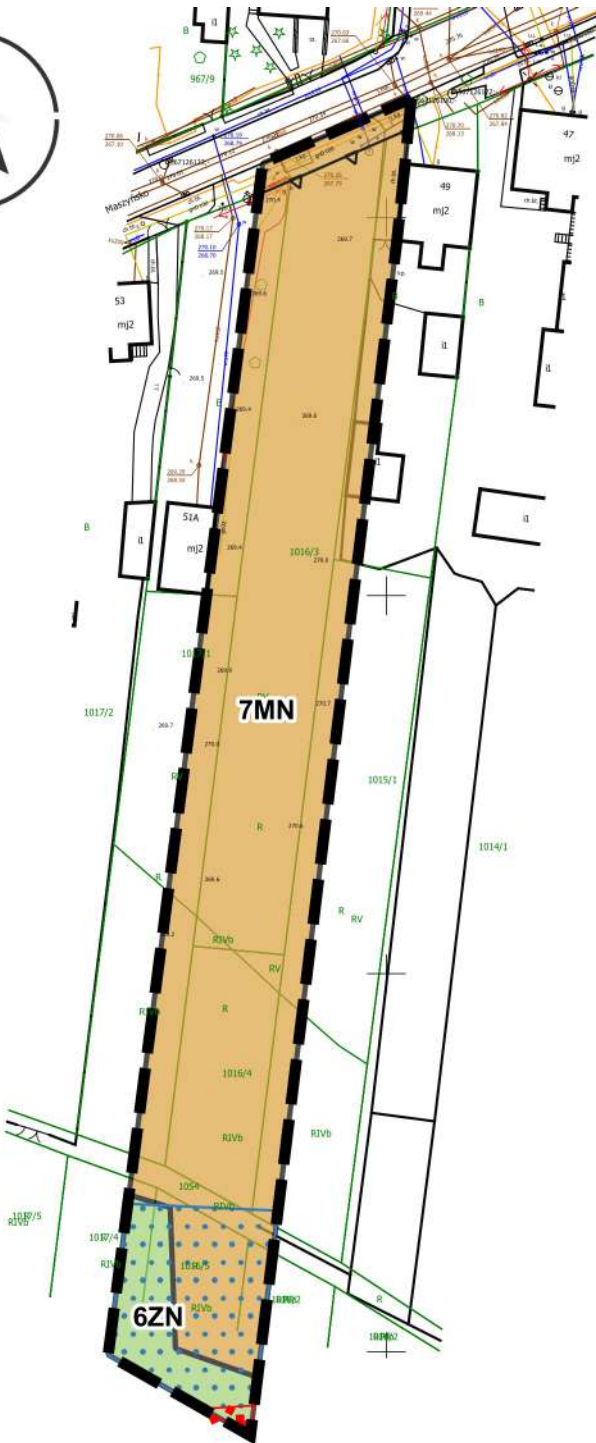

Źródło pochodzenia użytego materiału geodezyjnego i kartograficznego
mapa zasadnicza w postaci wektorowej (data wykonania kopii
23.08.2022 r., licencja nr WG.6642.6546.2022_2401_P wydana przez
Starostę Będzińskiego)

Układ współrzędnych
ETRS89/ Poland CS2000
Strefa VI 2177



Załącznik Nr 1e do uchwały Nr VIII.58.2024
Rady Miasta Wojkowice
z dnia 4 listopada 2024 r.

Legenda:

- Oznaczenia elementów będących ustaleniami planu
- granica obszaru objętego miejscowym planem zagospodarowania przestrzennego
 - linie rozgraniczające tereny o różnym przeznaczeniu lub o różnych zasadach zagospodarowania
 - nieprzekraczalne linie zabudowy
 - obszar o podwyższonej wartości przyrodniczej

Nazwy klas przeznaczeń terenów i oznaczenia graficzne:

- MN** tereny zabudowy mieszkaniowej jednorodzinnej
- ZN** tereny zieleni naturalnej

Oznaczenia elementów obowiązujących na podstawie przepisów odrębnych:

- granica złoża rud cynku i ołowiu - Dąbrówka Wielka ID 1069

Cały obszar planu znajduje się w granicy:
- granicy złoża węgla kamiennego Wojkowice ID 7323;
- Głównego Zbiornika Wód Podziemnych nr 329 Zbiornik Bytom ID 1275;
- strefy ochrony pośredniej zewnętrznej ujęcia wody podziemnej "Przelajka".

Wyrys z rysunku studium uwarunkowań i kierunków zagospodarowania przestrzennego gminy Wojkowice
Uchwała Nr XXXI.253.2021 Rady Miasta Wojkowice z dnia 12 kwietnia 2021 r.

Legenda:

KIERUNKI ZAGOSPODAROWANIA TERENU
(istniejące / projektowane)

- MN / MN** obszary mieszkaniowe, zabudowa jednorodzinna i niskiej intensywności
- ZN / ZN** obszary zieleni nieurządzonej


SUROWCE GEOLOGICZNE obszary występowania udokumentowanych złóż
 Dąbrówka Wielka (rud cynku i ołowiu)
 Wojkowice (węgle kamienne)

GŁÓWNE ZBIORNIKI WÓD PODZIEMNYCH (GZWP)

- udokumentowany GZWP 329 Zbiornik Bytom
- strefa ochrony pośredniej zewnętrznej ujęcia wody podziemnej "Przelajka"

OCHRONA ŚRODOWISKA PRZYRODNICZEGO
I ZASOBY NATURALNE

- pozostałe obszary o największych walorach przyrodniczych

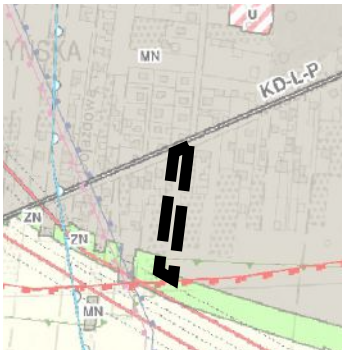

SKALA 1:10000

- granica obszaru objętego zmianą miejscowego planu zagospodarowania przestrzennego

