

m. Łapy ————— skala 1:5000
wrys z miejscowego planu ogólnego
zagospodarowania przestrzennego

Załącznik Nr. 1.
do Uchwały Nr X/80/99
Rady Miejskiej w Łapach
z dnia 28. maja 1999r




studnie Zakładu Wodociągów
i Kanalizacji z wyznaczoną
strefą ochrony bezpośredniej
obiekt usługowo-administr.

m. Łapy ————— skala 1:5000
wyrys z miejscowego planu ogólnego
zagospodarowania przestrzennego

Załącznik Nr 4
do Uchwały Nr X/80/99
Rady Miejskiej w Łapach
z dnia 28. maja 1999r


Strefa ochrony pośredniej studni p. Tadeusza
Roszkowskiego zam. Gąsowka Osse Nr. 38

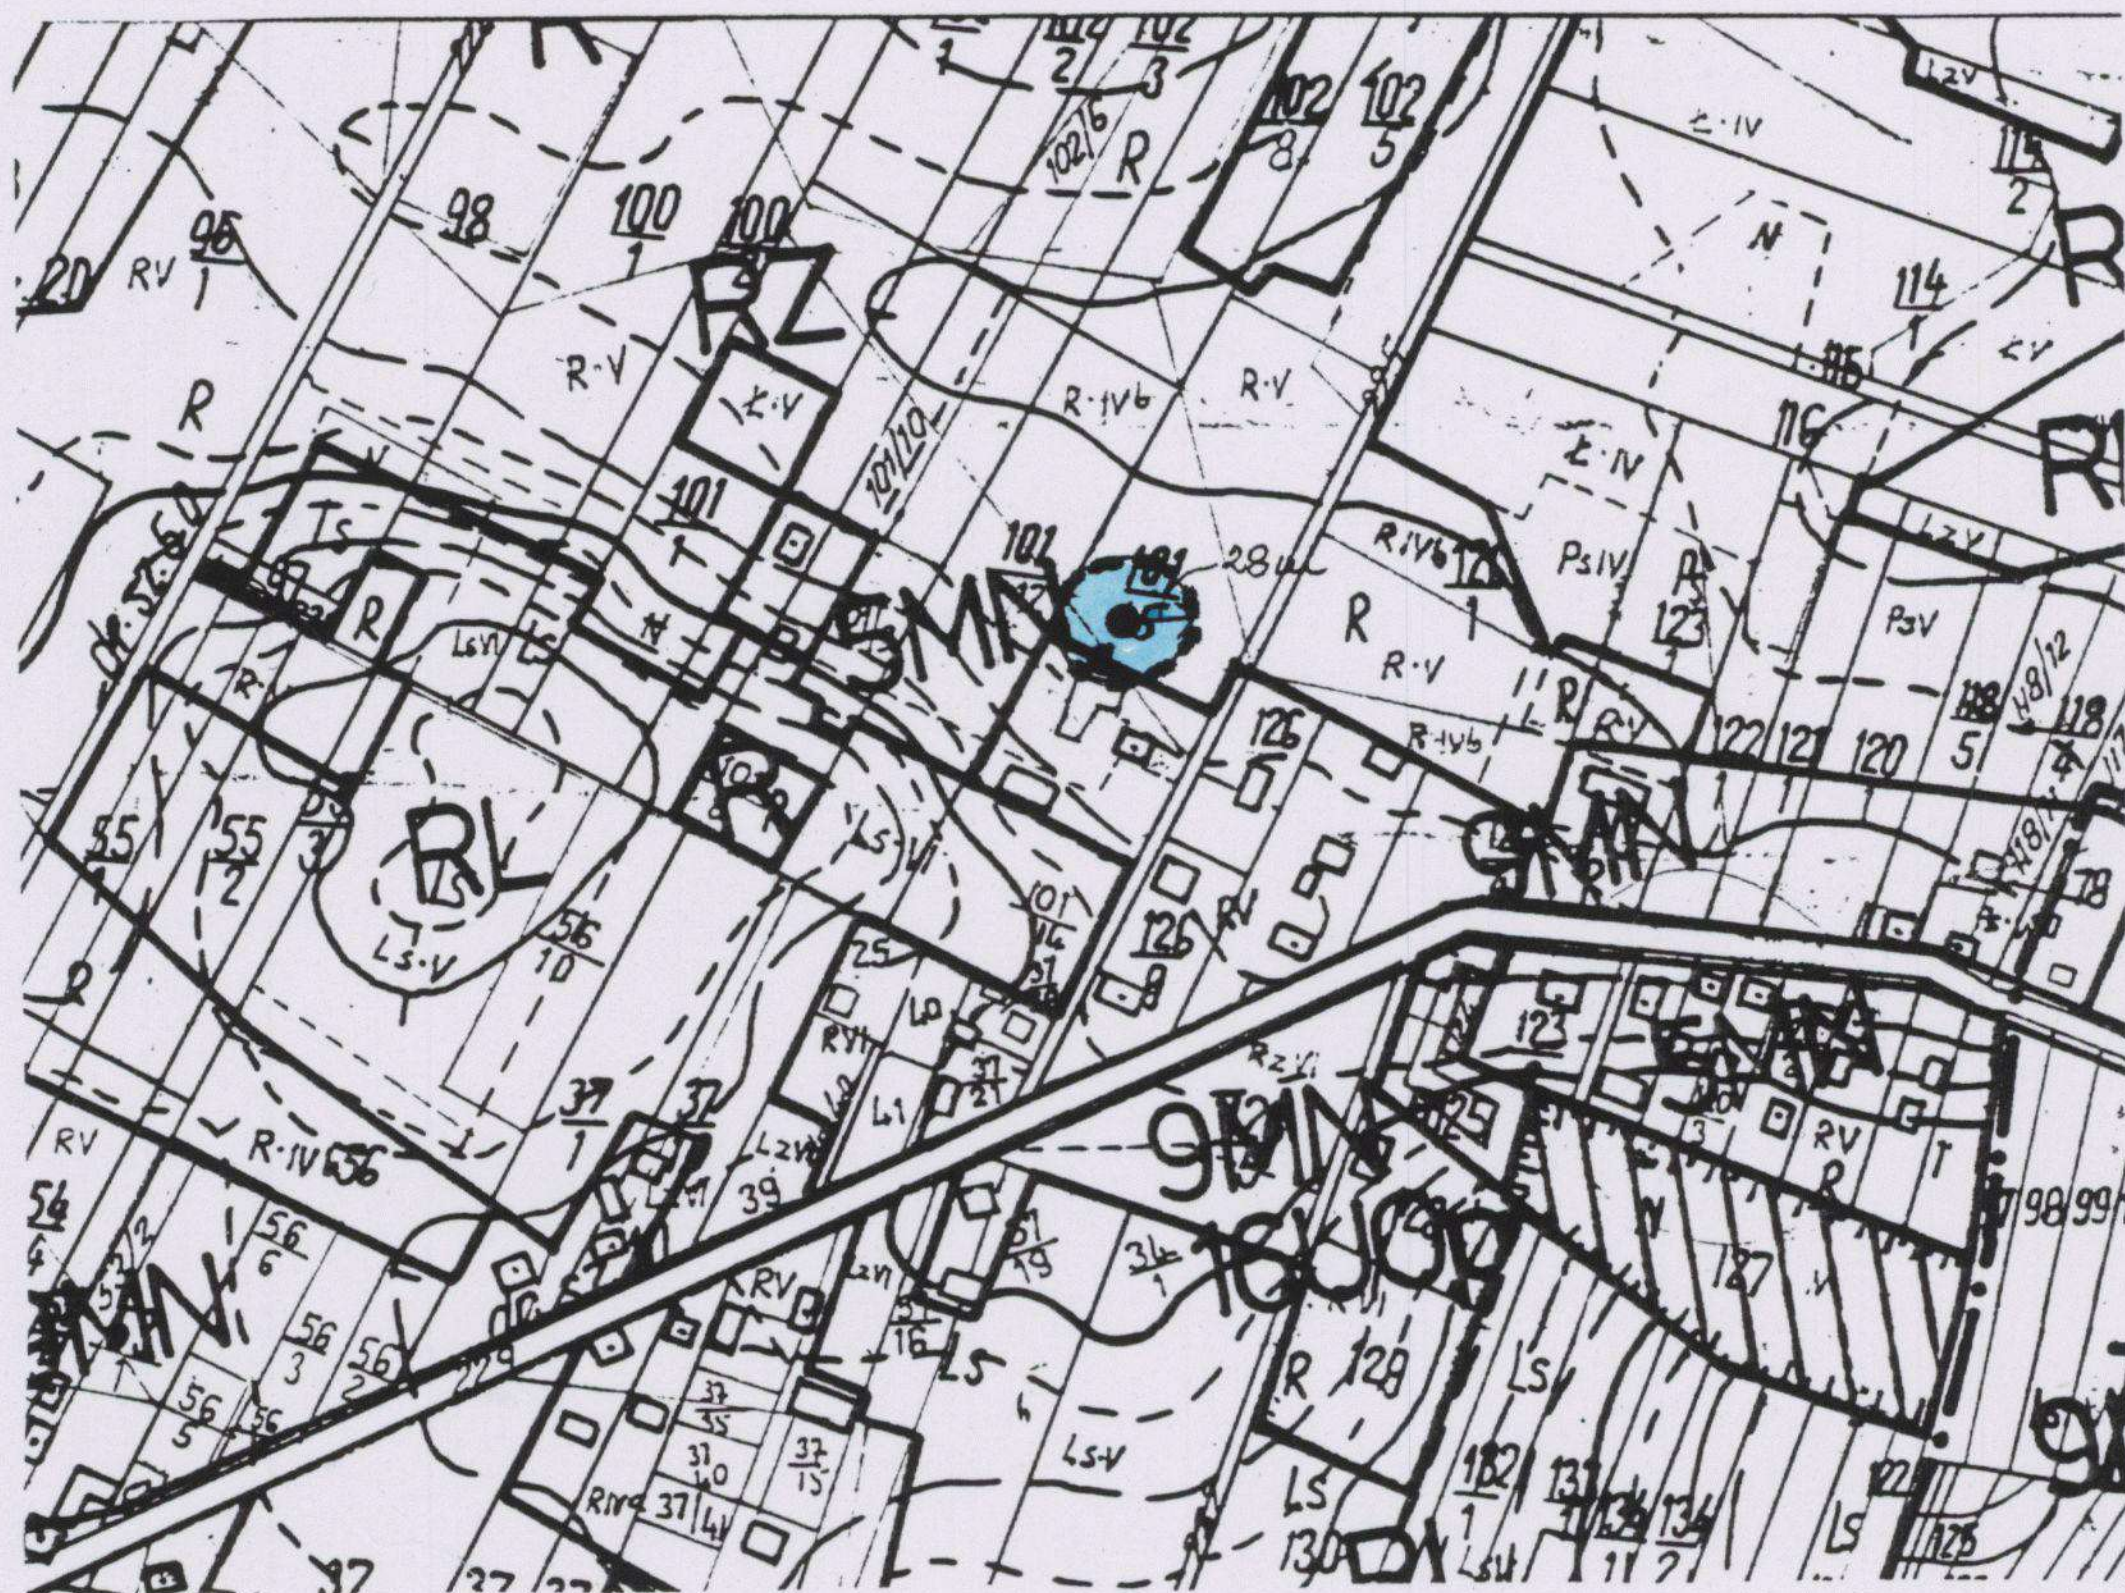

m. Łapy ————— skala 1:5000
wrys z miejscowego planu ogólnego
zagospodarowania przestrzennego


Załącznik Nr 1.0
do Uchwały Nr X/80/99
Rady Miejskiej w Łapach
z dnia 28 maja 1999r

UWAGA: RYSUNEK ZMNIJSZONY
KSEROGRAFICZNIE O ~ 50%

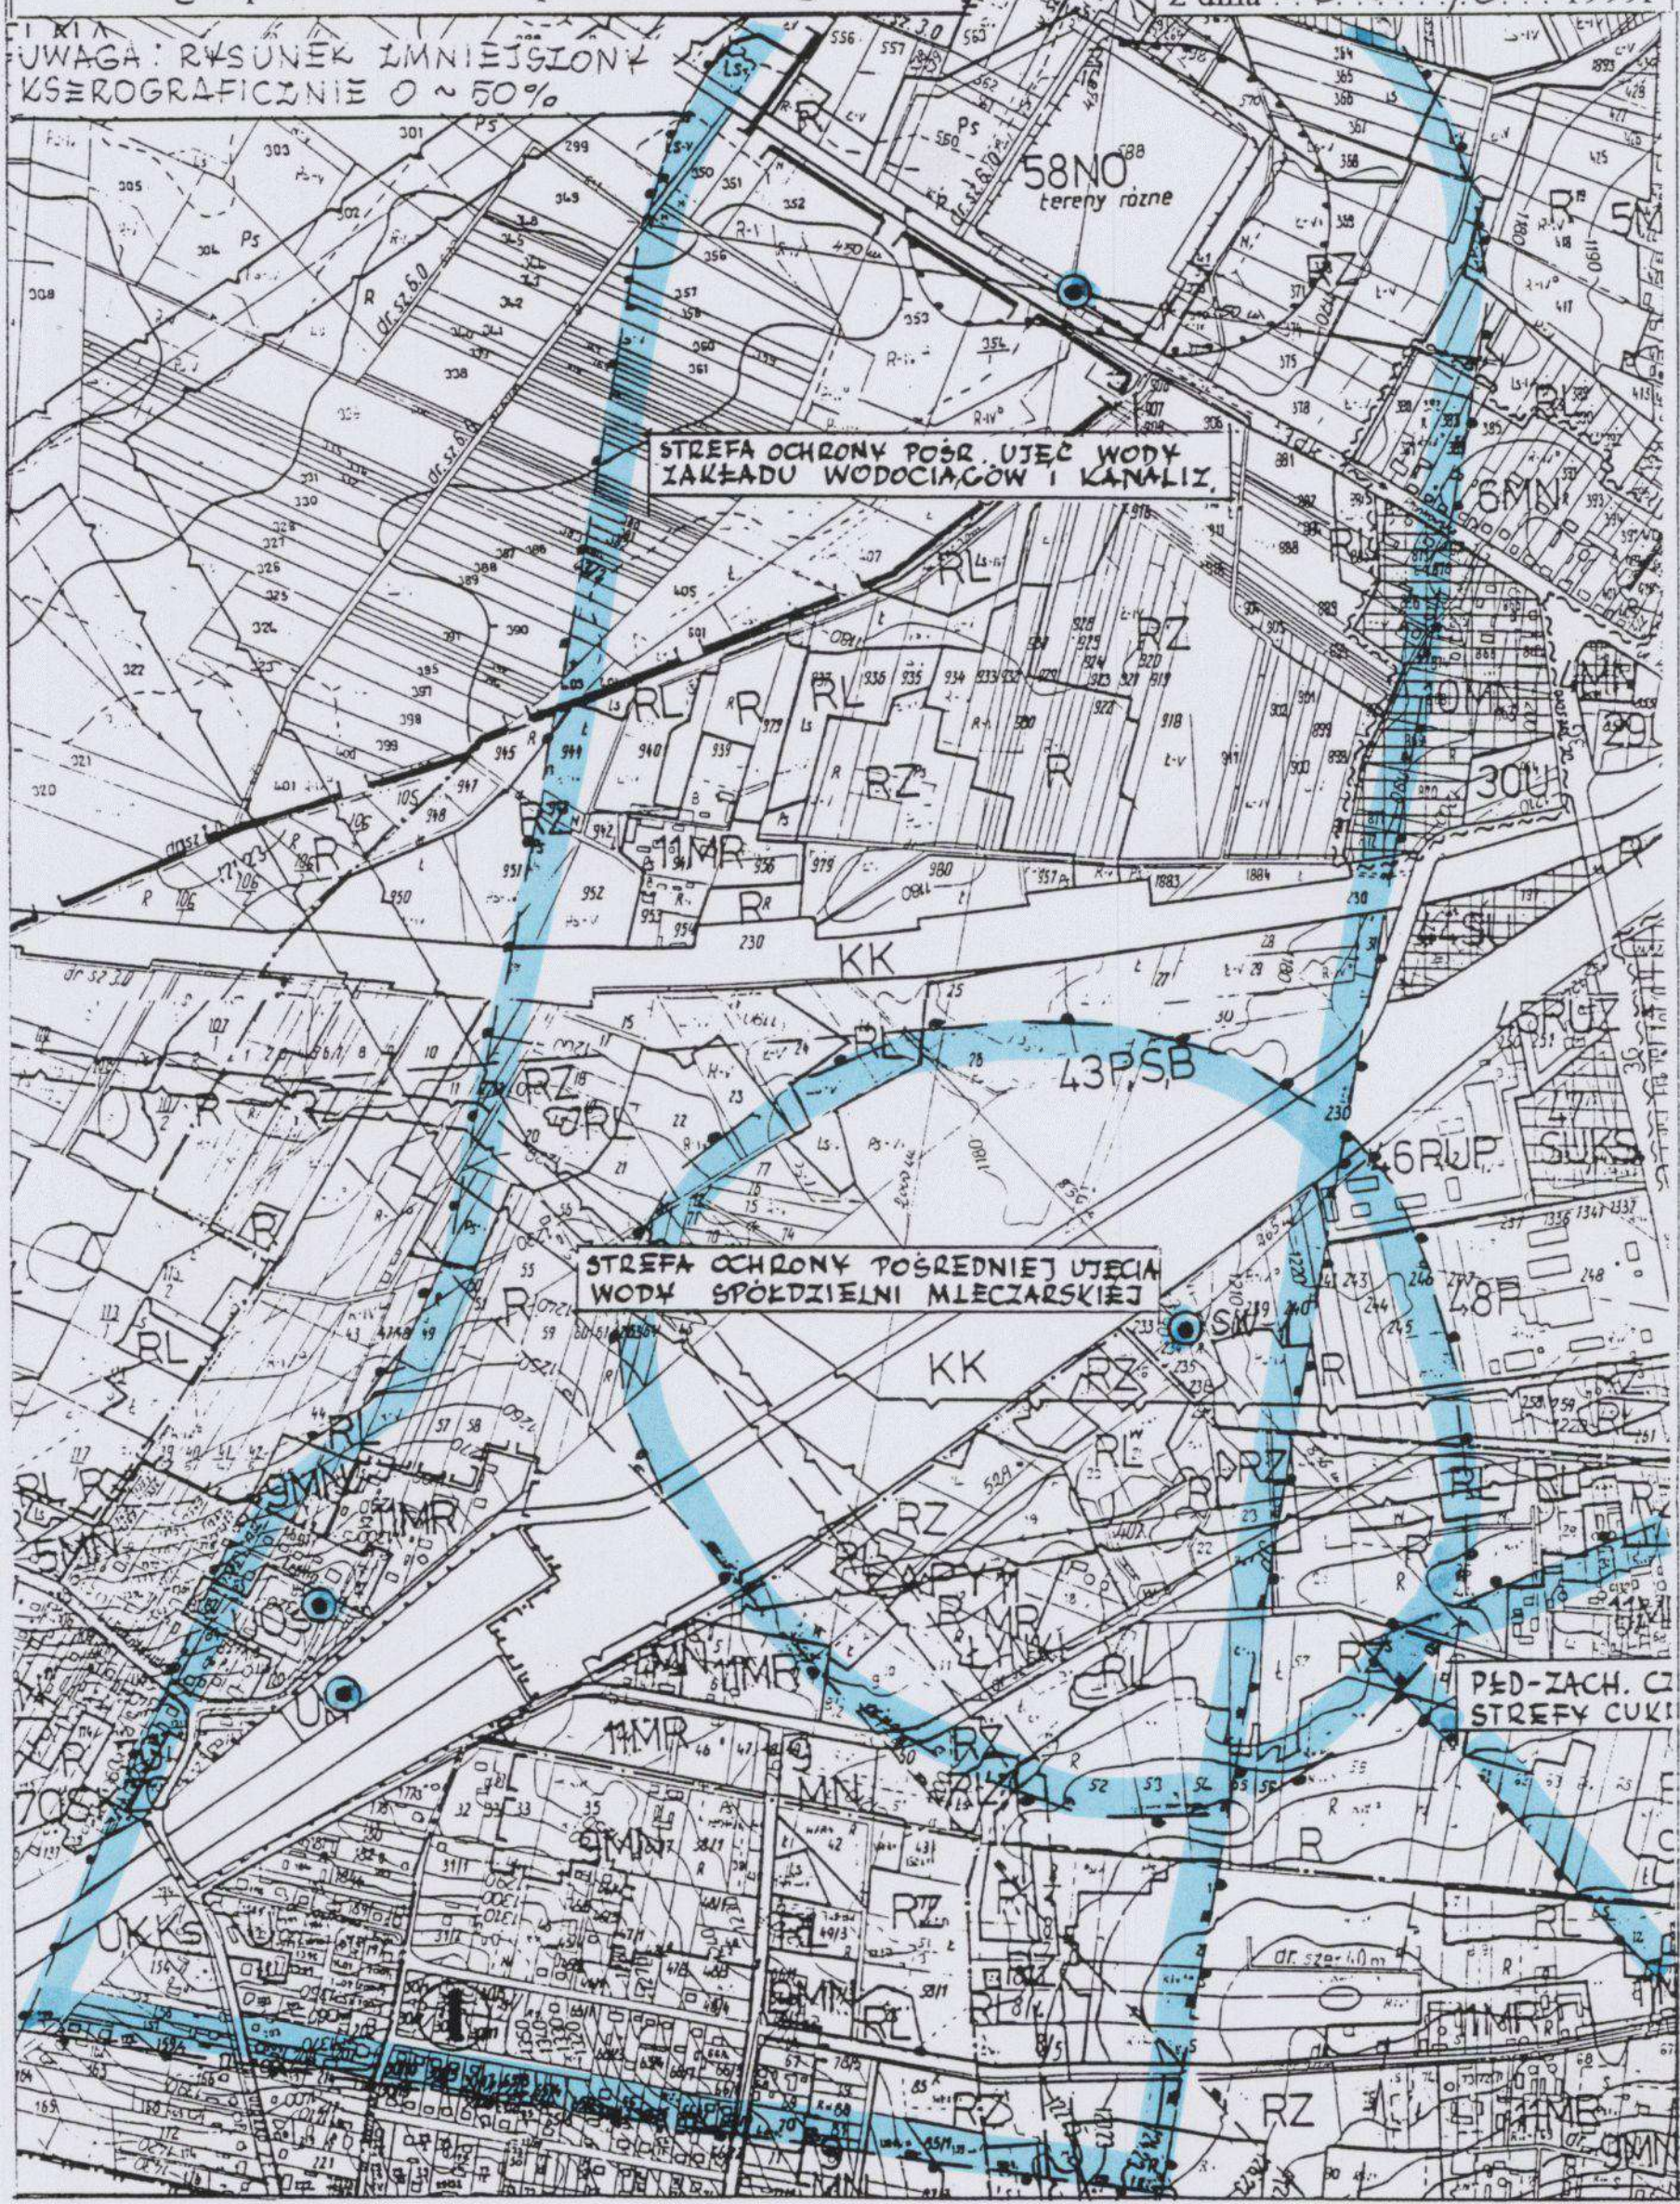

m. Łapy ————— skala 1:5000
wrys z miejscowego planu ogólnego
zagospodarowania przestrzennego

Załącznik Nr 2
do Uchwały Nr X/80/99
Rady Miejskiej w Łapach
z dnia 28 maja 1999r

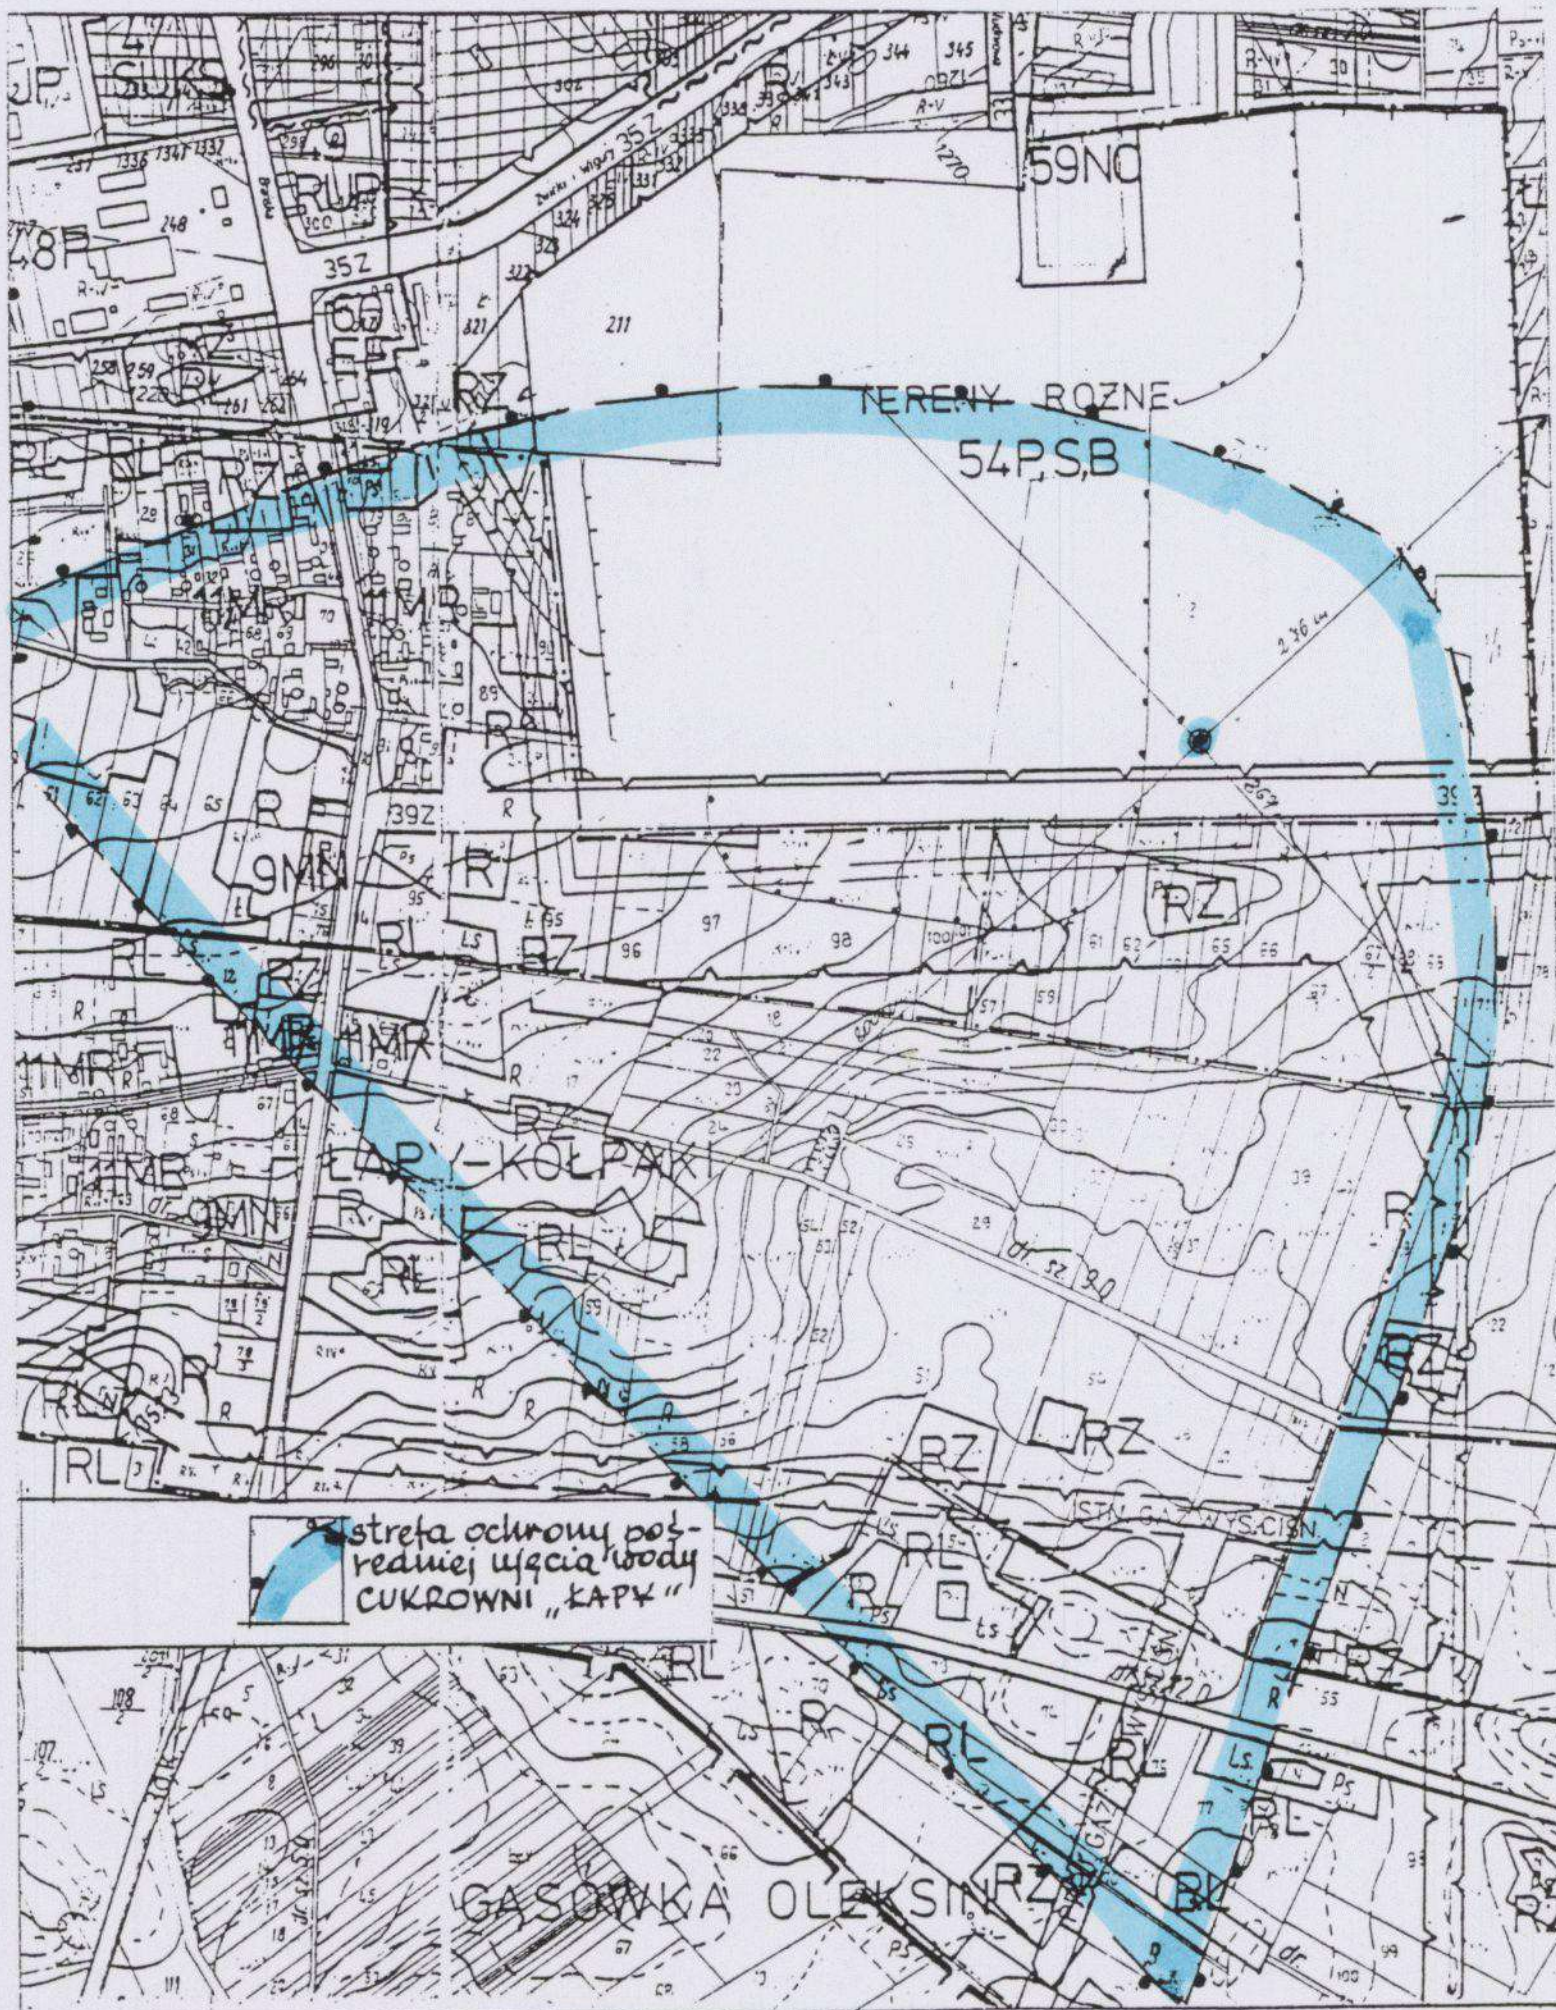


UWAGA: RYSUNEK IMNIEJSZYNY KSEROGRAFIKINIE O ~ 50%

m. Łapy ————— skala 1:5000


wyrys z miejscowego planu ogólnego
zagospodarowania przestrzennego

Załącznik Nr 2a
do Uchwały Nr X/80/99
Rady Miejskiej w Łapach
z dnia 28 maja 1999r

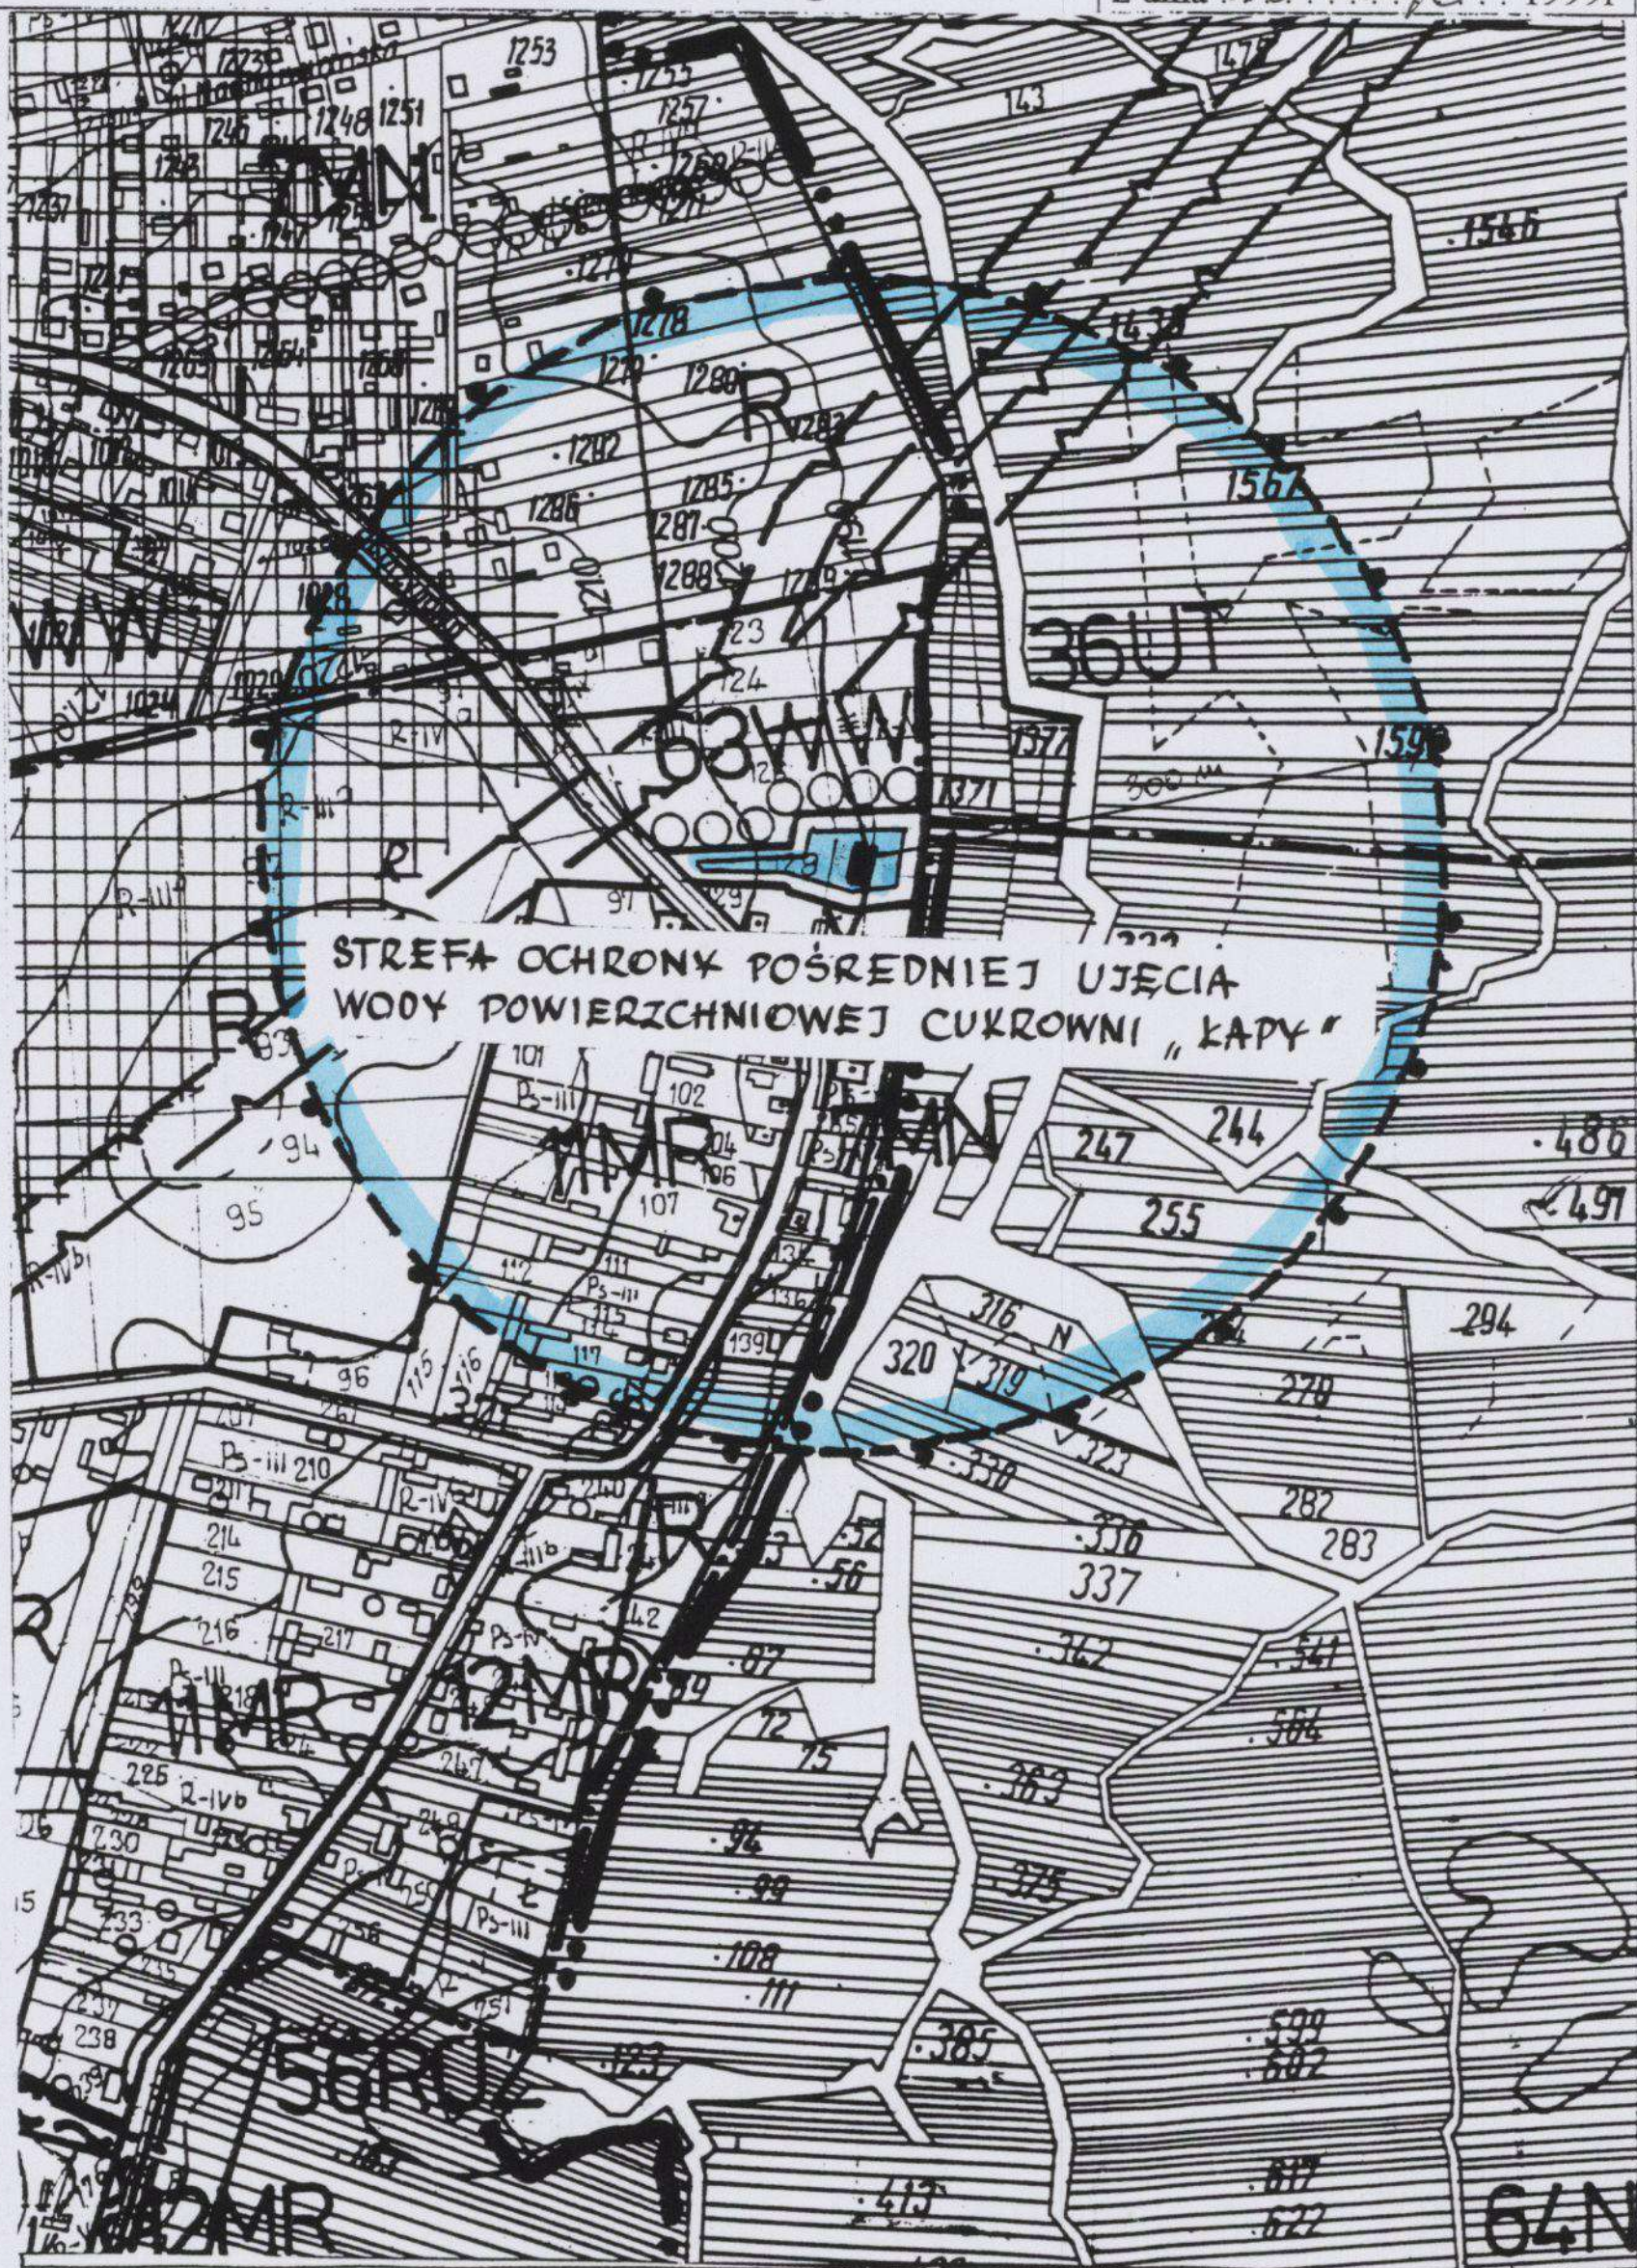


wyrys z miejscowego planu ogólnego
zagospodarowania przestrzennego

do Uchwały Nr 2180/99.
Rady Miejskiej w Łapach
z dnia 28 maja 1999r

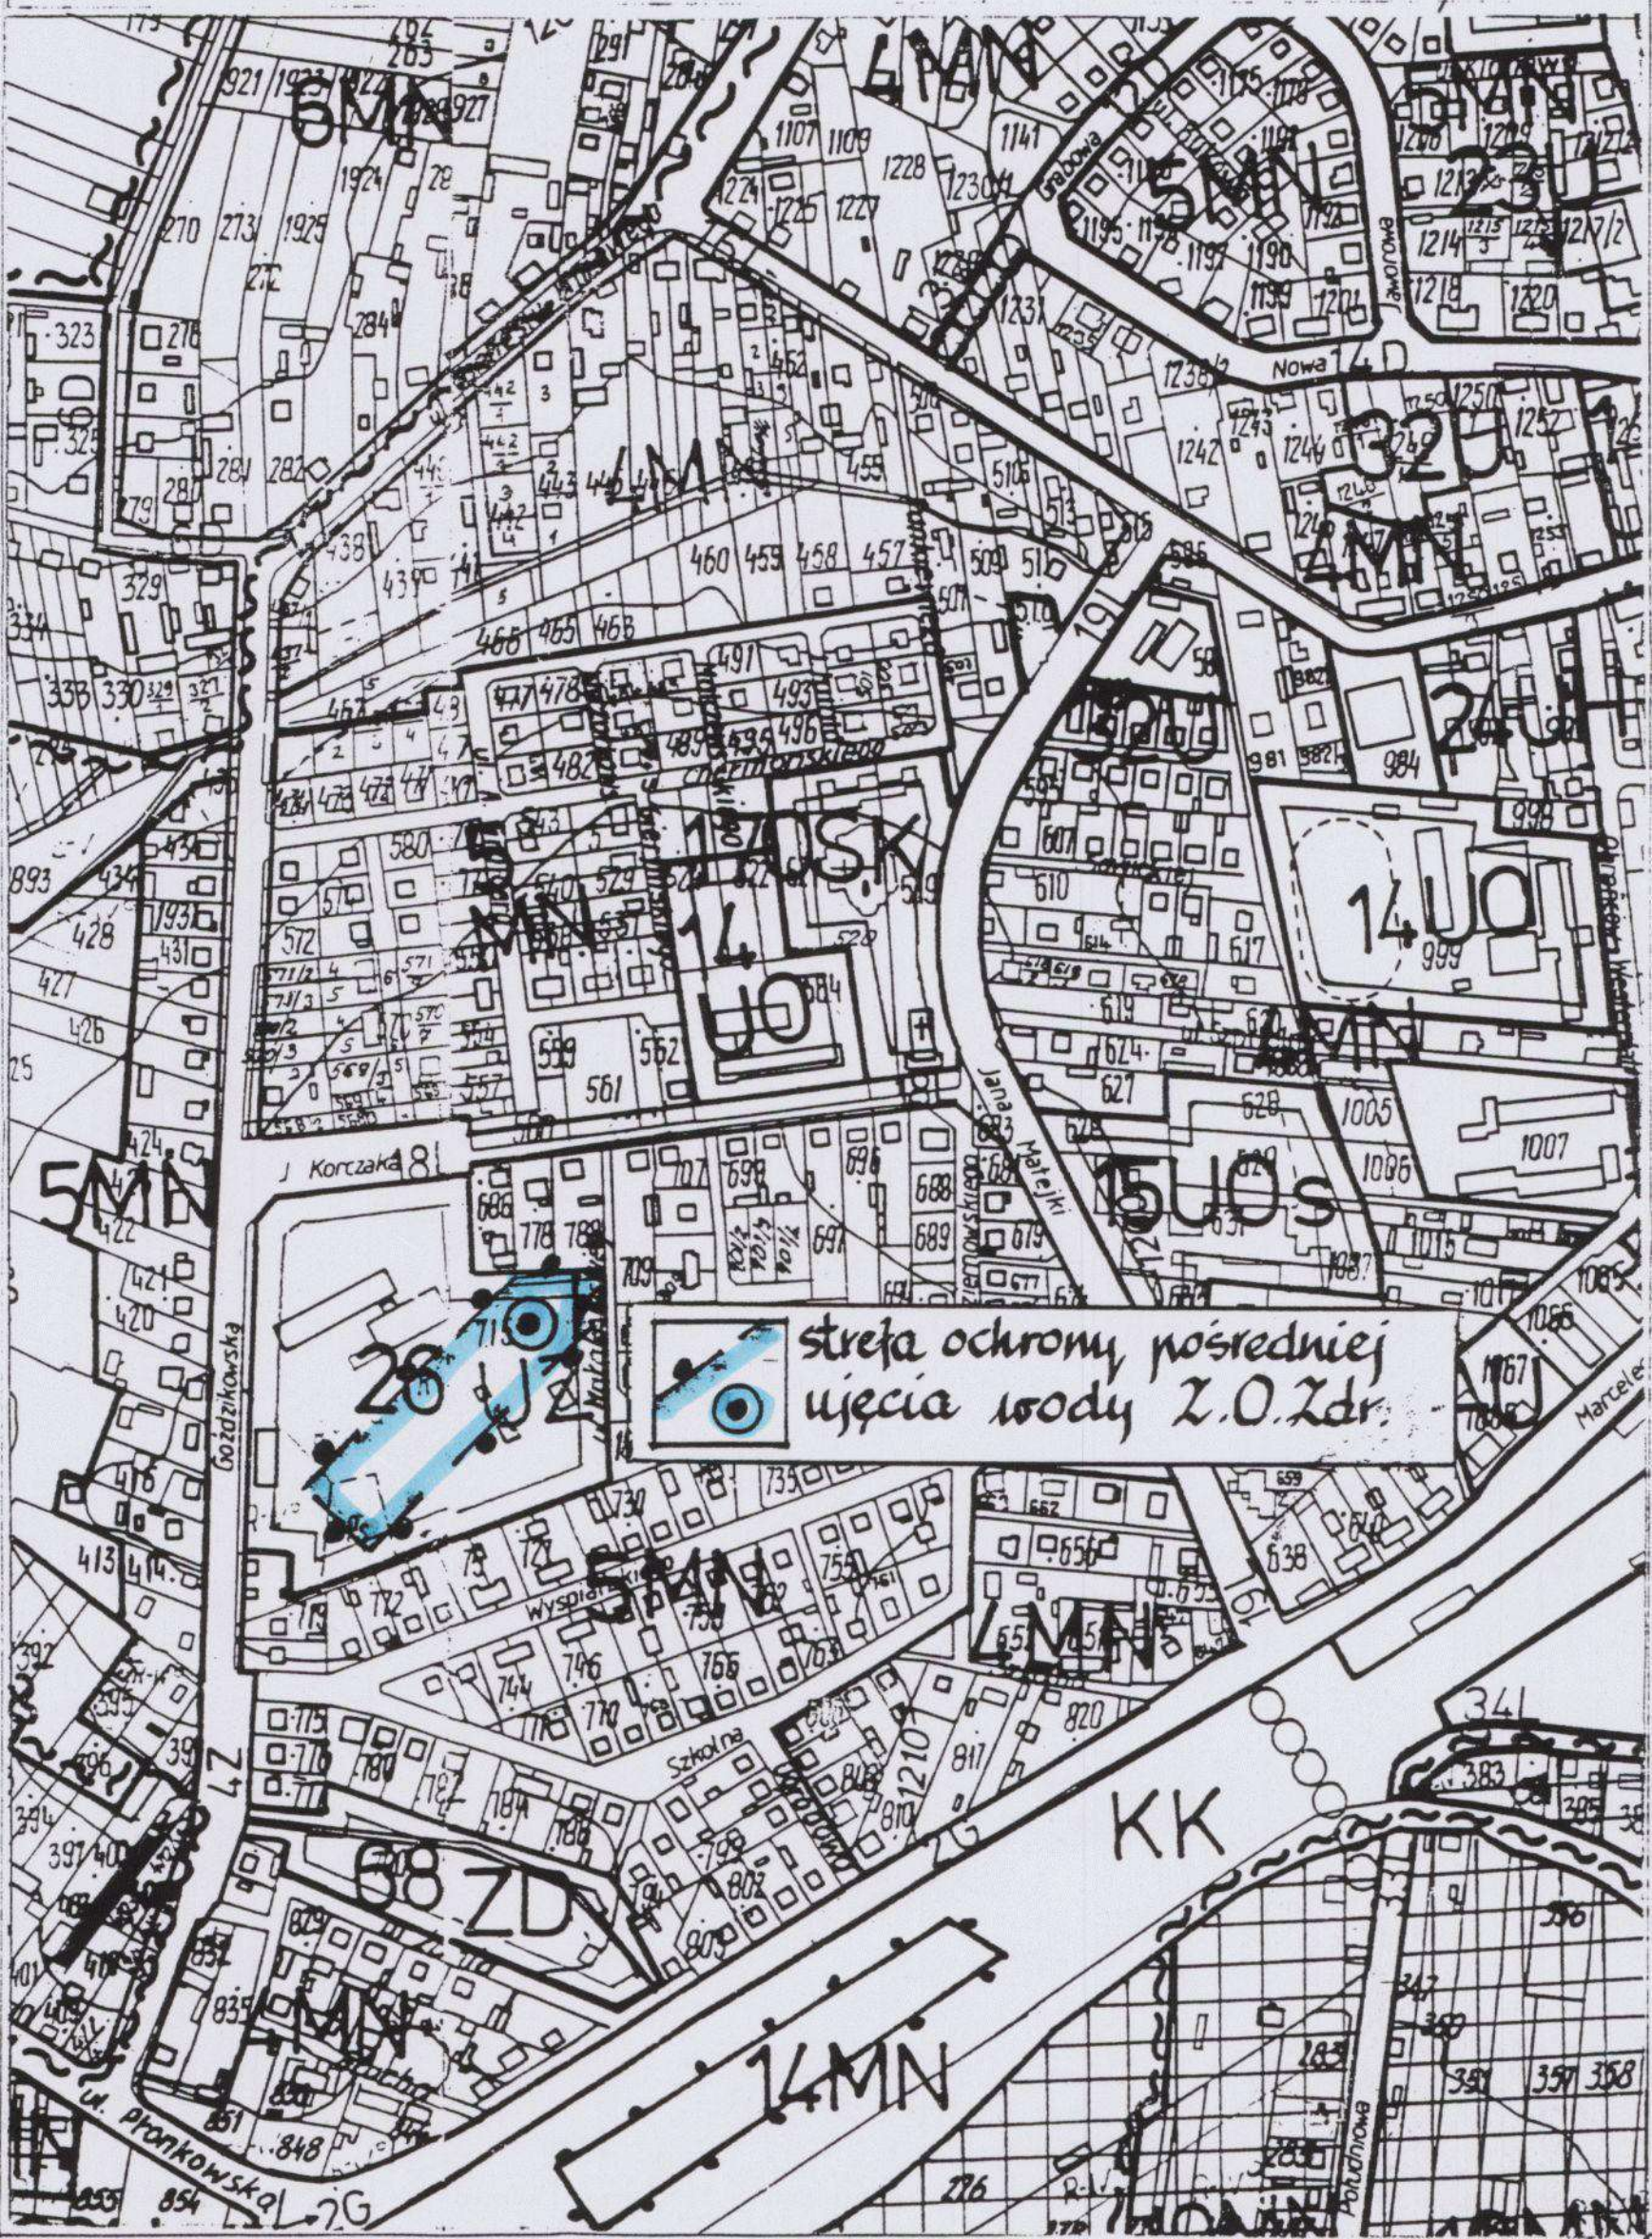


m. Łapy ————— skala 1:5000
 wyrys z miejscowego planu ogólnego
 zagospodarowania przestrzennego

Załącznik Nr 5
 do Uchwały Nr X/80/99
 Rady Miejskiej w Łapach
 z dnia 20 maja 1999r

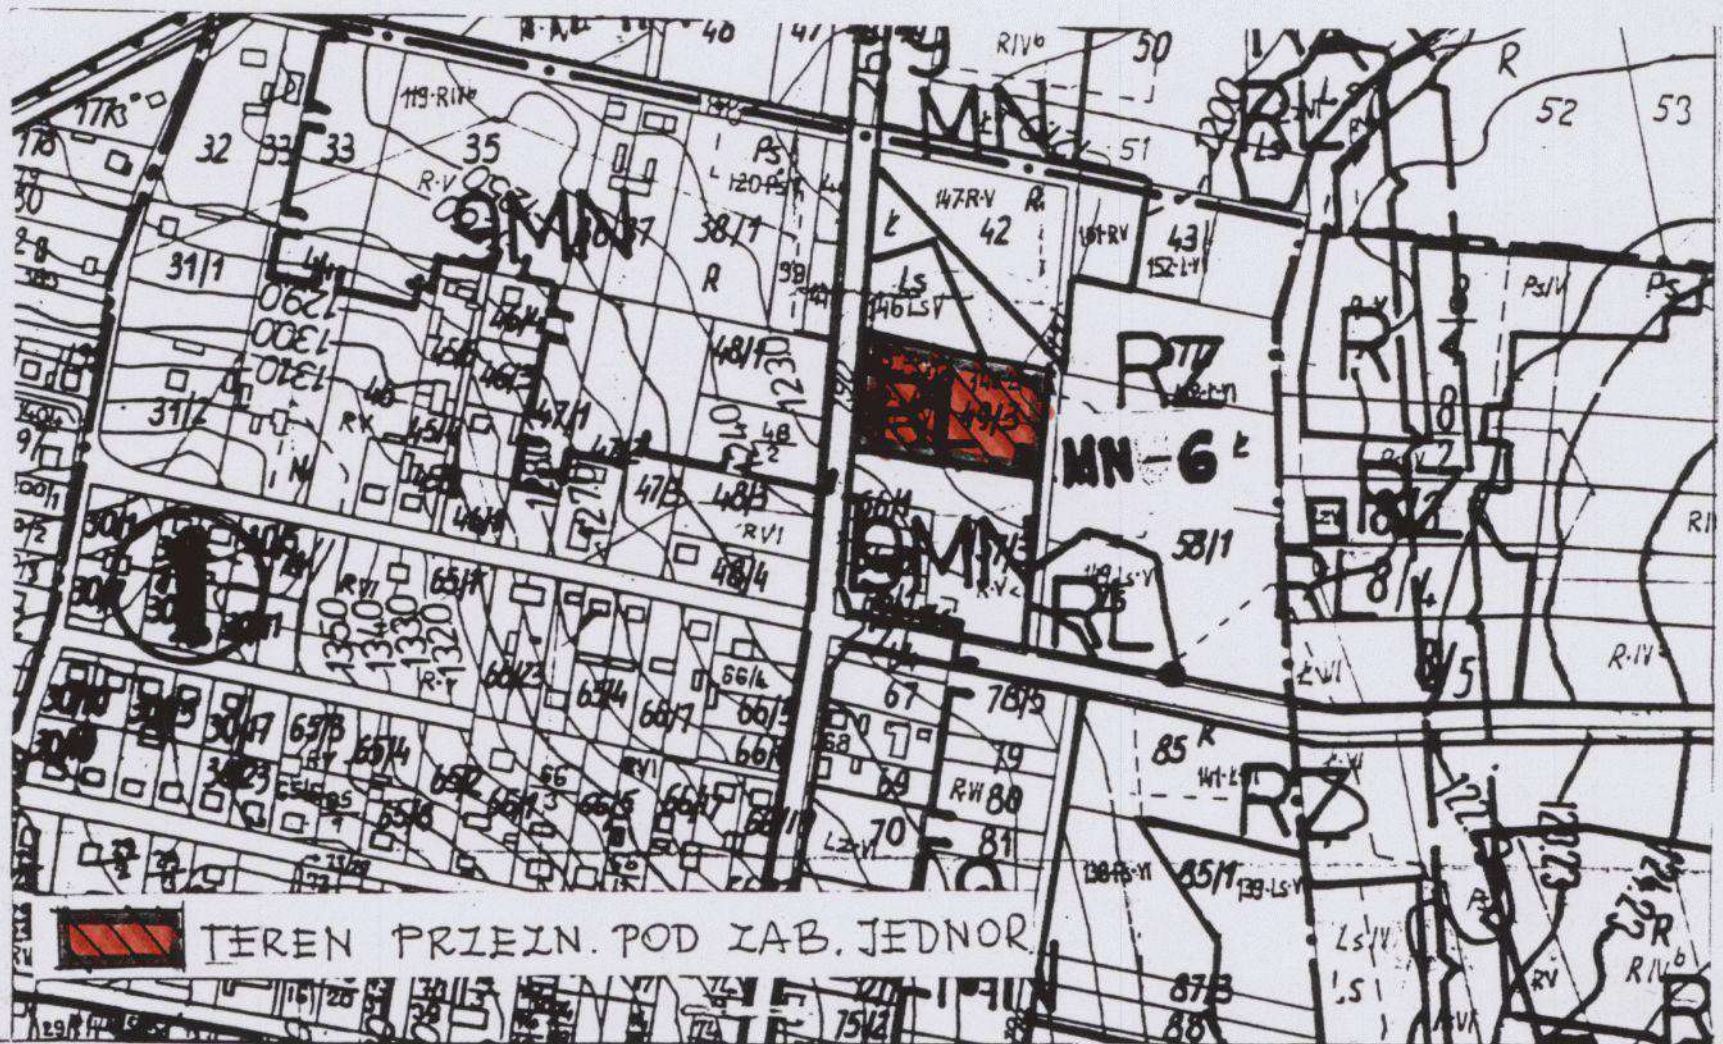

Załącznik Nr 5a
do Uchwały Nr X/80/99
Rady Miejskiej w Łapach
z dnia 28. maja 1999r


ŁAPY - koncepcja zagospodarowania terenu MN-6 skala 1:500

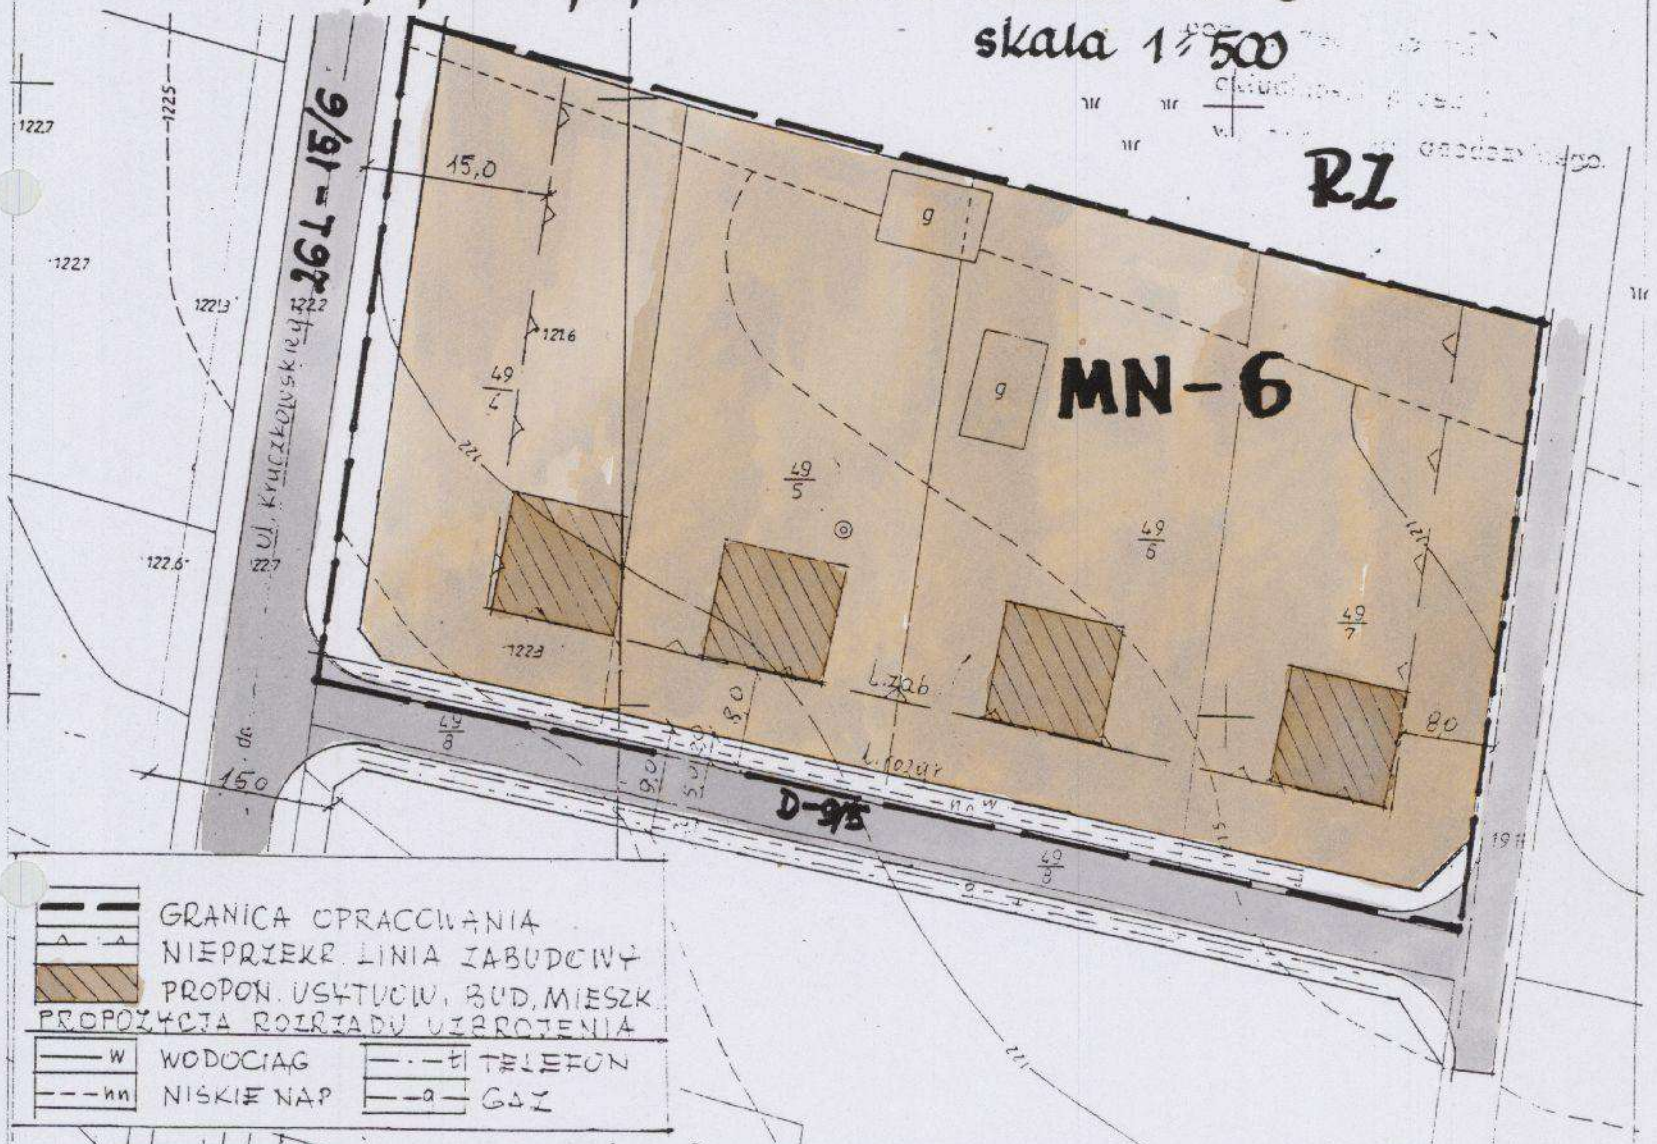

UWAGA: RYSUNEK ZMNIJSZONY KSIEROGRAFICZNIE O ~ 30%


m. Łapy ————— skala 1:5000
wrys z miejscowego planu ogólnego
zagospodarowania przestrzennego

Załącznik Nr 6
do Uchwały Nr X/80/99
Rady Miejskiej w Łapach
z dnia 28 maja 1999r

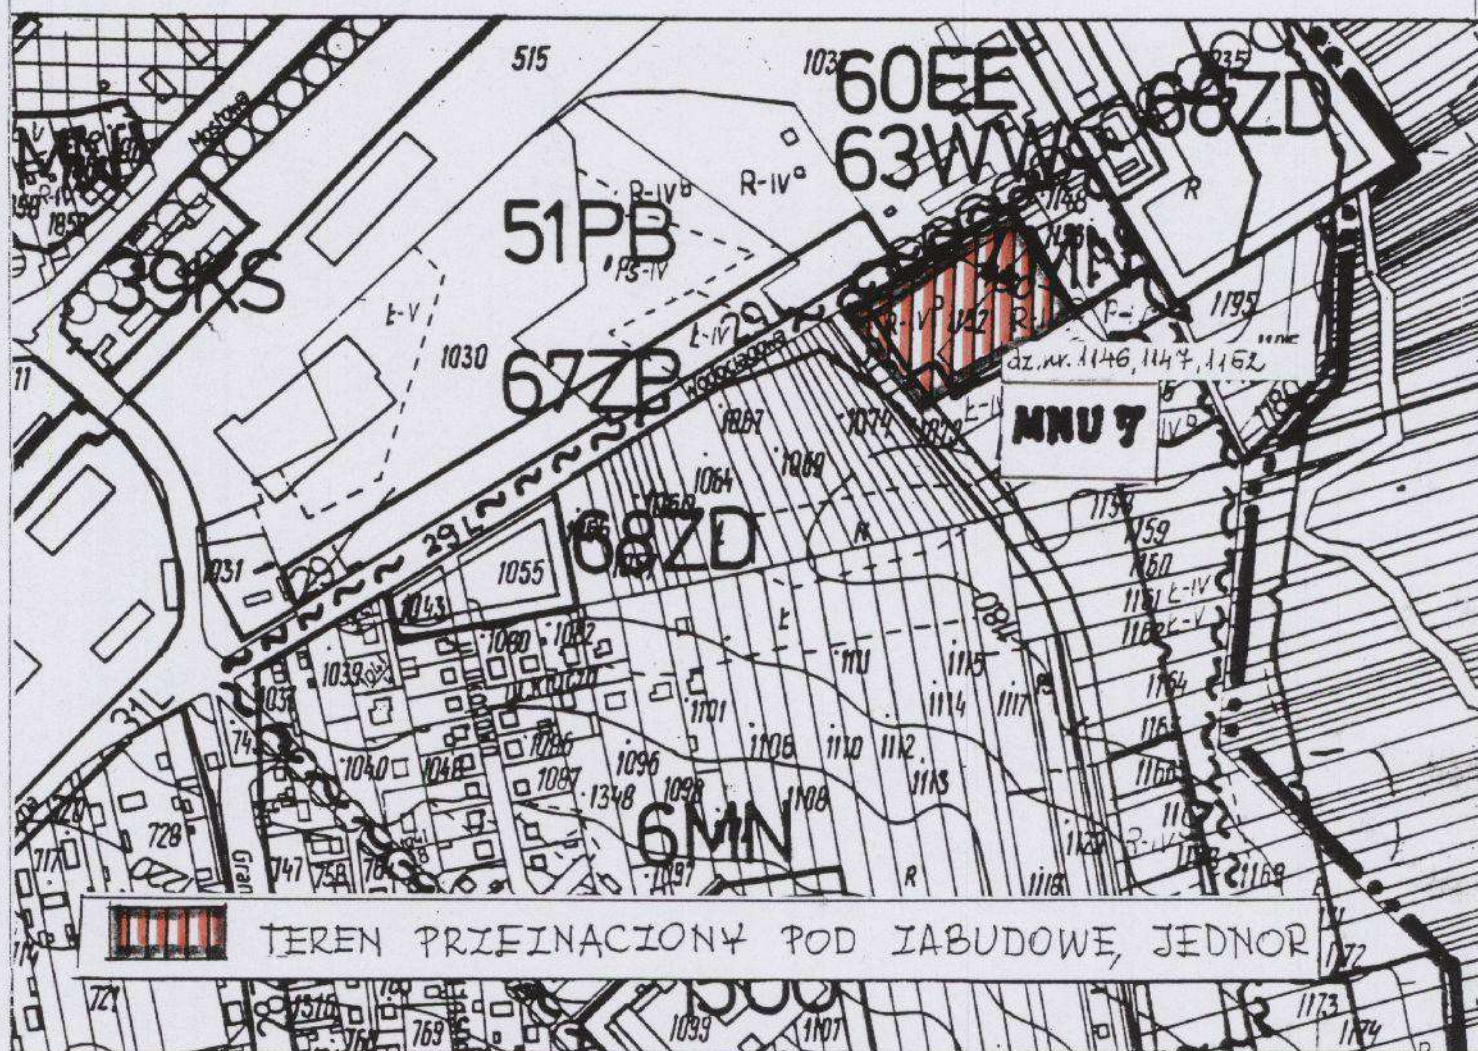

ŁAPY - ul. Wodociągowa - ter. MNU-7
konceptcja zagospodarowania
skala 1:500

Załącznik Nr 6a
do Uchwały Nr X/80/99
Rady Miejskiej w Łapach
z dnia 28 maja 1999r

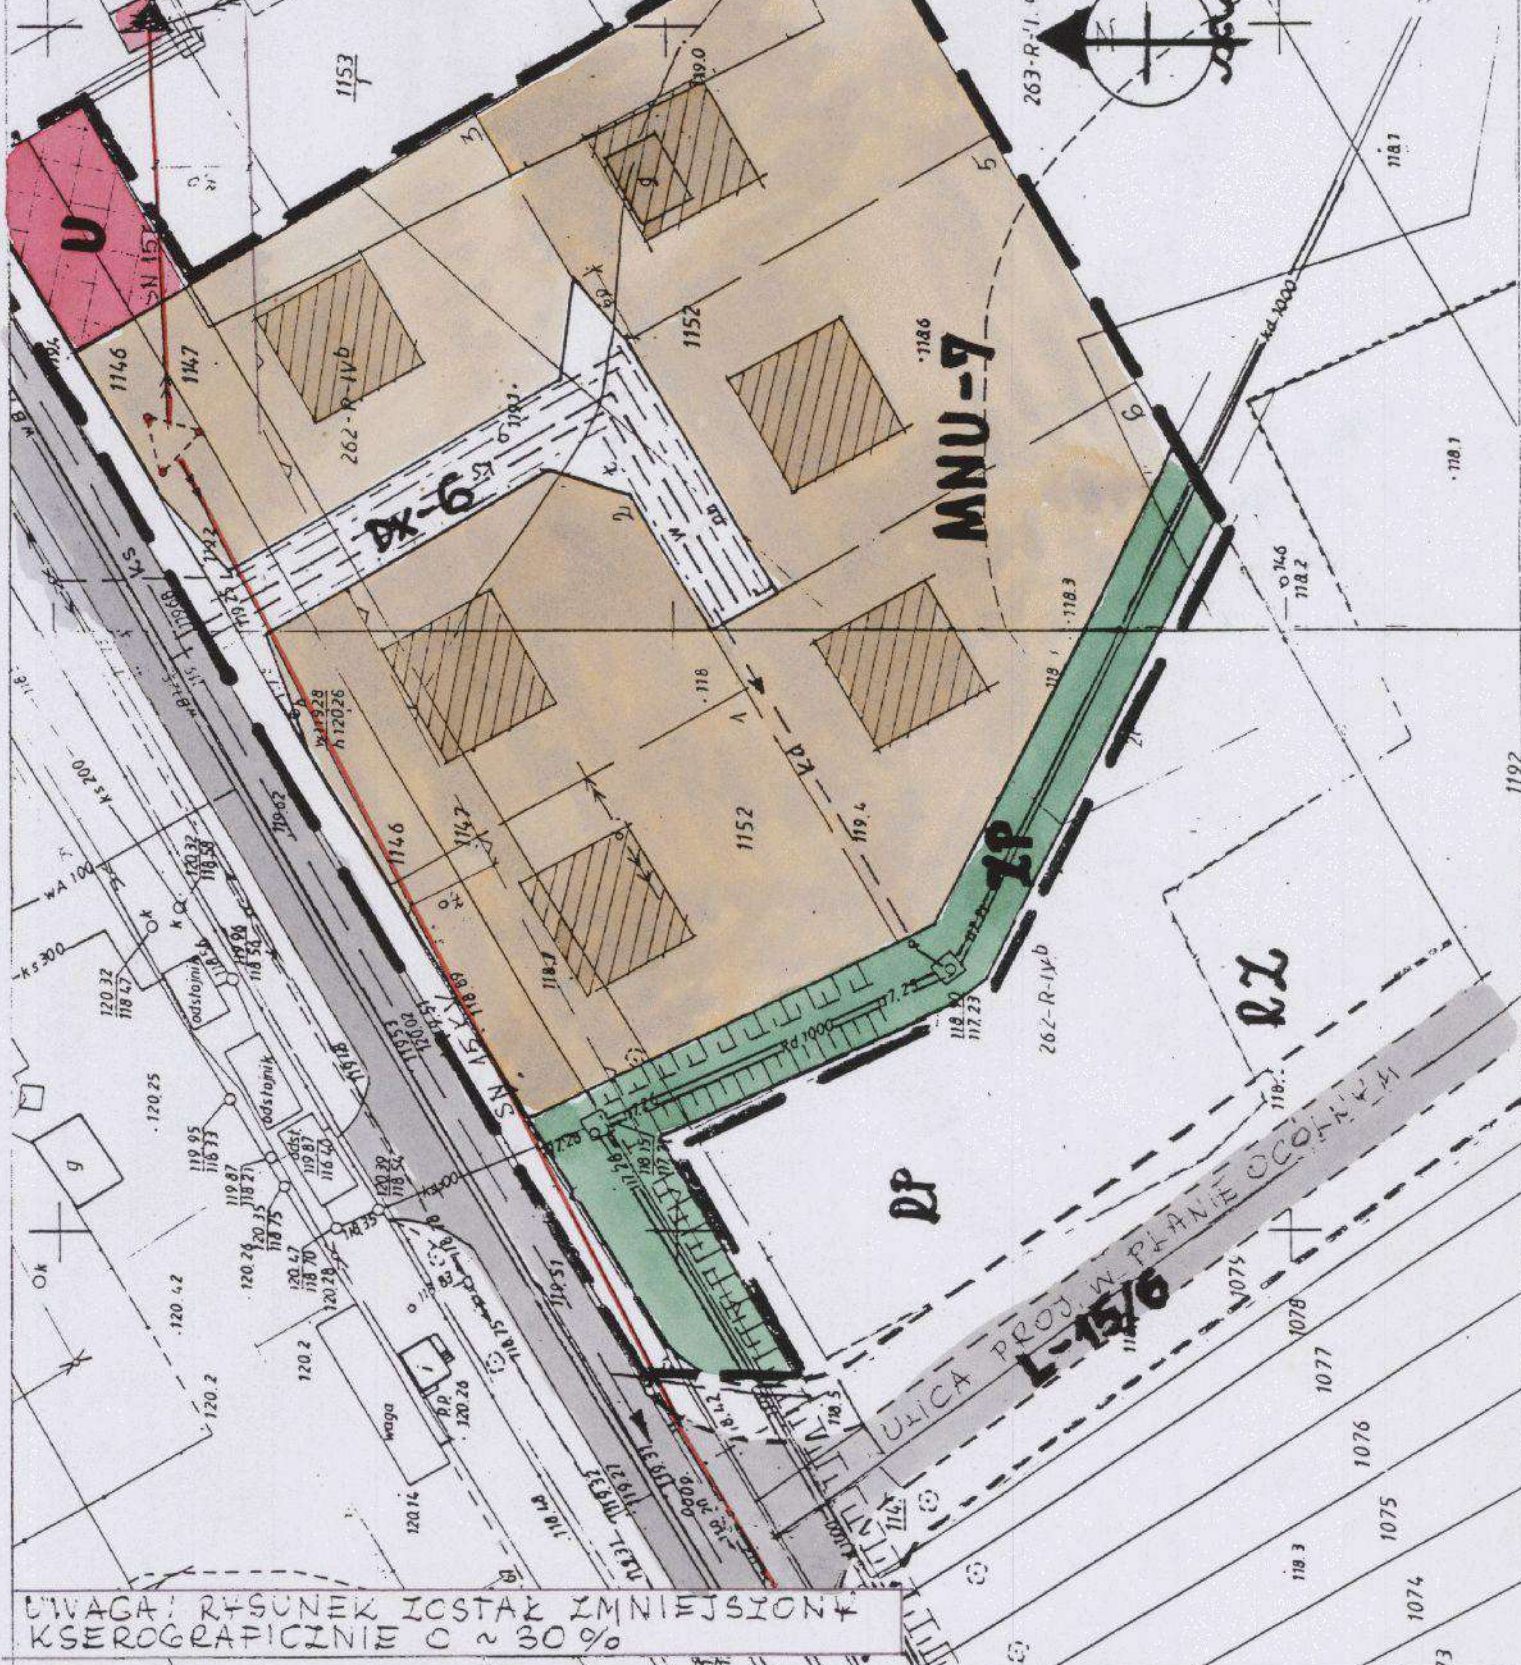

UWAGA! RYSUNEK ZOSTAŁ ZMNIJSZONY
KSEROGRAFICZNIE O ~ 30 %


	GRANICA OPRACOW	L15/6	ULICA KAT. L - PROJ.		KS	KANAL SANITARNY
	PROP. PODZIAŁU TER. NA DZIAŁKI BUDOWL	Dx-6	CIĄG PIESZO-JEZDNY		Kd	KANAL DESZCZOWY
	PROP. USTYŁOWANIE BUDYNKU MIESZKALN.		STACJA TRANSFORM		g	GAZOCIĄG - projekt
	NIEPRIETR. LINIA ZAB. DLA BUDYNKÓW MIESZK.		LINIA ENERG. NN		t	LINIA TELEFONICZNA
	DZIAŁKA PRZEINACZ. POD USKOCZ.		WODOCIĄG		IP	ZIELEN. PUBL. - grobla
			istniejący / projekt			nad istn. kan. deszcz.

MNU-2 zabud. mieszkl. jednor.

OSIEDLE PRZY UL. DŁUGIEJ — 1:1000 / MNU-2/

KONCEPCJA ZAGOSPODAROWANIA TERENU

ZAL. NR.
7a

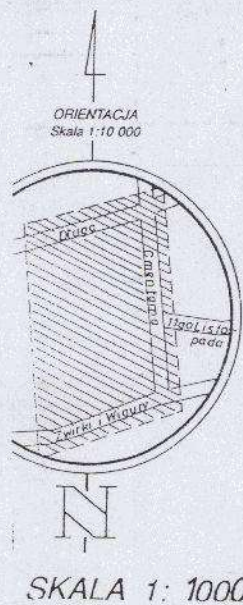

zob. osrodek oraz pomiaru

zob. zjeżdżalni i Kartograficznej

zob. Wodociąg

zob. Dorywca Polnawski



GRANICE OPRACOWANIA

NIEPRZEKR. LINIA ZABUDOWY
DLA BUDYNKÓW MIESZKALNYCH
PROJ. LINIE PODZIAŁU TERENU
NA DZIAŁKI BUDOWLANE
TERENY BUDOWN. MIESZK.-USŁUG.

TERENY USŁUG I BUD. USŁUGOWE

PROPOZYCJA USYTUOWANIA BUD.
MIESZKALNYCH / NIEOBOWIĄZ.
ZALECANE USŁUGOWE WYKORZ.
PARTERÓW BUD. MIESZKALNYCH
BUDYNKI Z PRZEJAZDNYMI
GARAZAMI
ZESTÓŁ GARAZY

PROJ. STUDNIA GŁĘBINOWA

STREFA OCHRONY SANITARNEJ

ULICE MIEJSKIE / CIĄGI PIESZO-
JEJDNE
PARKINGI / il. miejsc park.

LINIA ENERG. SN 15KV

STACJE TRANSF. 15/04 KV

WODOCIAŁ:
ISTNIEJĄCY / PROJEKTOW.
KANAL SANITARNY
ISTNIEJĄCY / PROJEKTOW.
KANAL DESZCZOWY
ISTNIEJĄCY / PROJEKTOWANY
CIEPŁOCIAŁ ISTNIEJĄCY

W opracowaniu wykorzystano
konceptję zagospodarowania
terenu Z.N.T.K. opracowaną
przez mgr. inż. arch. Wiktora
Pamfiluka w 1997 r.