

1 0 0 8

Uchwała Nr XXXVI/226/01 Rady Miejskiej w Wasilkowie

z dnia 15 listopada 2001r.

w sprawie miejscowego planu zagospodarowania przestrzennego części gruntów miasta Wasilkowa.

Na podstawie art. 18 ust. 2 pkt 5 ustawy z dnia 8 marca 1990 r. o samorządzie gminnym (Dz. U. z 1996 r. Nr 13, poz. 74; Nr 58, poz. 261; Nr 106, poz. 496; Nr 132, poz. 622; z 1997 r. Nr 9, poz. 43; Nr 106, poz. 679; Nr 107, poz. 686; Nr 113, poz. 734; Nr 123, poz. 775 z 1998 r. Nr 155, poz. 1014; Nr 162, poz. 1126; z 2000 r. Nr 26, poz. 306; Nr 48, poz. 552 i Nr 62, poz. 718; Nr 88, poz. 985; Nr 91, poz. 1009; Nr 95, poz. 1041) i art. 7 ust. 1 ustawy z dnia 3 lutego 1995 r. o ochronie gruntów rolnych i leśnych (Dz. U. Nr 16, poz. 78; Nr 141, poz. 692; z 1997 r. Nr 60, poz. 370; Nr 80, poz. 505; Nr 160, poz. 1079; z 1998 r. Nr 106, poz. 668; oraz z 2000 r. Nr 12, poz. 136, Nr 120, poz. 1268; z 2001r. Nr 81, poz. 885) oraz art. 26 i art. 10 ust. 3 ustawy z dnia 7 lipca 1994 r. o zagospodarowaniu przestrzennym (Dz.U. z 1999 r. Nr 15, poz. 139; Nr 41, poz. 412; Nr 111, poz. 1279, z 2000 r. Nr 12, poz. 136; Nr 109, poz. 1157, Nr 120, poz. 1268; z 2001r. Nr 14, poz. 124), uchwała się, co następuje:

§ 1

1. Na podstawie zgody wyrażonej przez Wojewodę Podlaskiego decyzją Nr GKN. VI.77111 - 244/01 z dnia 25 czerwca 2001r. Przeznacza się na cele nieleśne 1,04 ha gruntów leśnych VI-ej klasy bonitacyjnej lasów niepaństwowych, oznaczonych na mapie ewidencji gruntów miasta Wasilkowa jako działki nr **334/89 i 395/19**.

§ 2

Uchwała się miejscowy plan zagospodarowania przestrzennego części gruntów miasta Wasilkowa składający się z ustaleń zawartych w niniejszej uchwale i rysunków planu w skali 1:5000 i 1:1000 stanowiących załączniki Nr 1,2,3 i 4 do niniejszej uchwały.

§ 3

1. Teren oznaczony na załączniku Nr 2 symbolem **16ZCc** obejmujący działkę nr **395/19** położoną przy ulicy ks.Rabczyńskiego, przeznacza się pod powiększenie części grzebalnej istniejącego cmentarza rzymskokatolickiego.
2. Do czasu rozpoczęcia pochówków na wymienionym terenie ustala się utrzymanie dotychczasowego leśnego zagospodarowania terenu.

§ 4

1. Na terenie obejmującym część gruntów leśnych położonych na działce nr **395/18** przy ul. Ks. Rabczyńskiego, w ramach turystycznego zagospodarowania lasu wyznacza się niezadrzewiony pas terenu oznaczony na załączniku Nr 2 symbolem **171.1 Dg**, pod urządzenie „ścieżki pielgrzyma”.
2. Dla terenu, o którym mowa w ust. 1, ustala się następujące warunki zagospodarowania:

- 1) ścieżkę pielgrzyma prowadzić należy w niezadrzewionym wydzieleniu leśnym, o szerokości 6-8 m, równoległym do szosy Białystok-Sokółka bez dokonywania zmiany przeznaczenia gruntów leśnych na cele nieleśne.
- 2) dopuszcza się utwardzenie nawierzchni ścieżki, wykonanie oświetlenia, elementów małej architektury i urządzeń sanitarnych
- 3) wprowadza się możliwość użytkowania ścieżki pielgrzyma jako ścieżki rowerowej i spacerowej
- 4) przy realizacji uwzględnić istniejący system odwodnienia drogi krajowej Nr 19
- 5) koncepcję przebiegu szlaku pielgrzyma uzgodnić z zarządcą drogi krajowej Nr 19 i lasu.

§ 5

1. Teren oznaczony na załączniku Nr 3 symbolem **15ZCc**, obejmujący działkę nr **334/89** położoną przy ul. ks. Rabczyńskiego przeznacza się pod powiększenie części grzebalnej istniejącego cmentarza prawosławnego.
2. Do czasu rozpoczęcia pochówków na wymienionym terenie ustala się utrzymanie dotychczasowego leśnego zagospodarowania terenu.

§ 6

Teren oznaczony na załączniku Nr 4 symbolem **11.1 Dw**, obejmujący działkę Nr **334/90**, przeznacza się pod ulicę projektowaną, stanowiącą połączenie ulicy Sosnowej z ulicą Zającą, o szerokości w liniach rozgraniczających 10-11 m.

§ 7

Ustala się stawkę procentową służącą naliczeniu opłaty z tytułu wzrostu wartości nieruchomości w związku z uchwaleniem miejscowego planu zagospodarowania przestrzennego w wysokości 0%.

§ 8

Traci moc uchwała Nr VII/40/85 Rady Narodowej Miasta i Gminy w Wasilkowie z 17 czerwca 1985 r. (Dz. U. W. B. Nr 10, poz. 162; zm. 1986 r. Nr 22, poz. 239; 1989 r. Nr 19, poz. 261; 1991 r. Nr 9, poz. 72; 1992 r. Nr 5, poz. 25, Nr 13, poz. 69, Nr 24, poz. 152, 153; 1993 r. Nr 1, poz. 5, Nr 2, poz. 13, Nr 9, poz. 50, Nr 11, poz. 66, Nr 15, poz. 83, 85, 86 Nr 18, poz. 98; 1994 r. Nr 4, poz. 18, Nr 24, poz. 138; 1996 r. Nr 26, poz. 94) w zakresie ustalonym niniejszą uchwałą.

§ 9


Wykonanie uchwały powierza się Zarządowi Miejskiemu w Wasilkowie.

§ 10

Uchwała wchodzi w życie po upływie czternastu dni od dnia ogłoszenia w Dzienniku Urzędowym Województwa Podlaskiego.

Przewodniczący Rady
Marek Lebensztejn

ZAŁĄCZNIK NR 1 SKALA 1:5000
DO UCHWAŁY NR XXXVI/12/2010
RADY MIEJSKIEJ W WASILKOWIE
Z DNIA 12 listopada 2010 roku

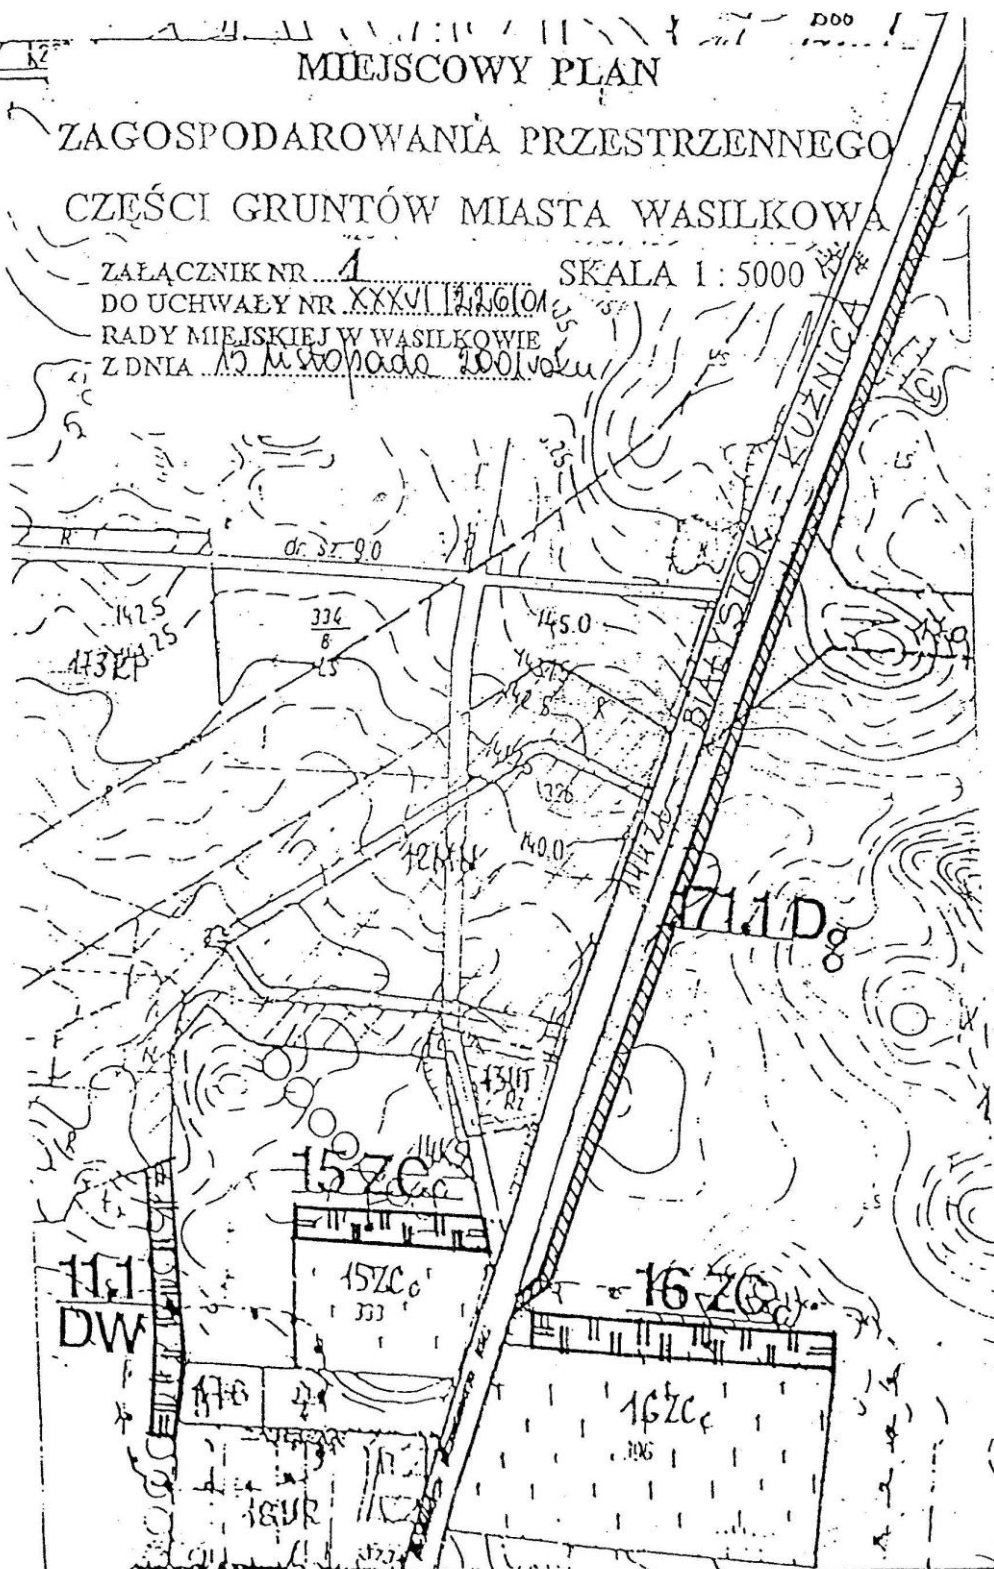

MIĘDZYSŁOWY PLAN
ZAGOSPODAROWANIA PRZESTRZENNEGO
CZĘŚCI GRUNTÓW MIASTA WASILKOWA

ZAŁĄCZNIK NR 2
 DO UCHWAŁY NR XXXVII/226/01
 RADY MIEJSKIEJ W WASILKOWIE
 Z DNIA 15.10.2001r.

SKALA 1:5000

171.1
 DG

16 ZC

OZNACZENIA:

- Granice opracowania
- Istniejący cmentarz rzymsko-katolicki
- przebieg ścieżki pielgrzyma
- proj. powiększenie chodnika

Zarząd Miejski w Wasilkowie
 Zespół autorski

inż. Elżbieta Krasowska upr.urb.nr 568/SS	Główny Projektant
mgr Piotr Mioduszeński	Ochrona i kształtowanie środowiska

SKALA 1:5000

OZNACZENIA:



Granice opracowania

+	1	+
---	---	---

Istniejący komentarz



przebieg ścieżki pielgrzyma

162C

proj. powiększenie cmentarza

Zarząd Miejski w Wasilkowie
Zespół autorski

inż. Elżbieta Krasowska
ul. Rynek 56 56-800



Glówny Projektant	
-------------------	--

mgr Piotr Mioduszeński

Ochrona i kształtowanie
środowiska

MIEJSCOWY PLAN
ZAGOSPODAROWANIA PRZESTRZENNEGO
CZĘŚCI GRUNTÓW MIASTA WASILKOWA

ZAŁĄCZNIK NR 3
DO UCHWAŁY NR XXXVI/226/01
RADY MIEJSKIEJ W WASILKOWIE
Z DNIA 15 listopada 2001 roku

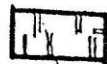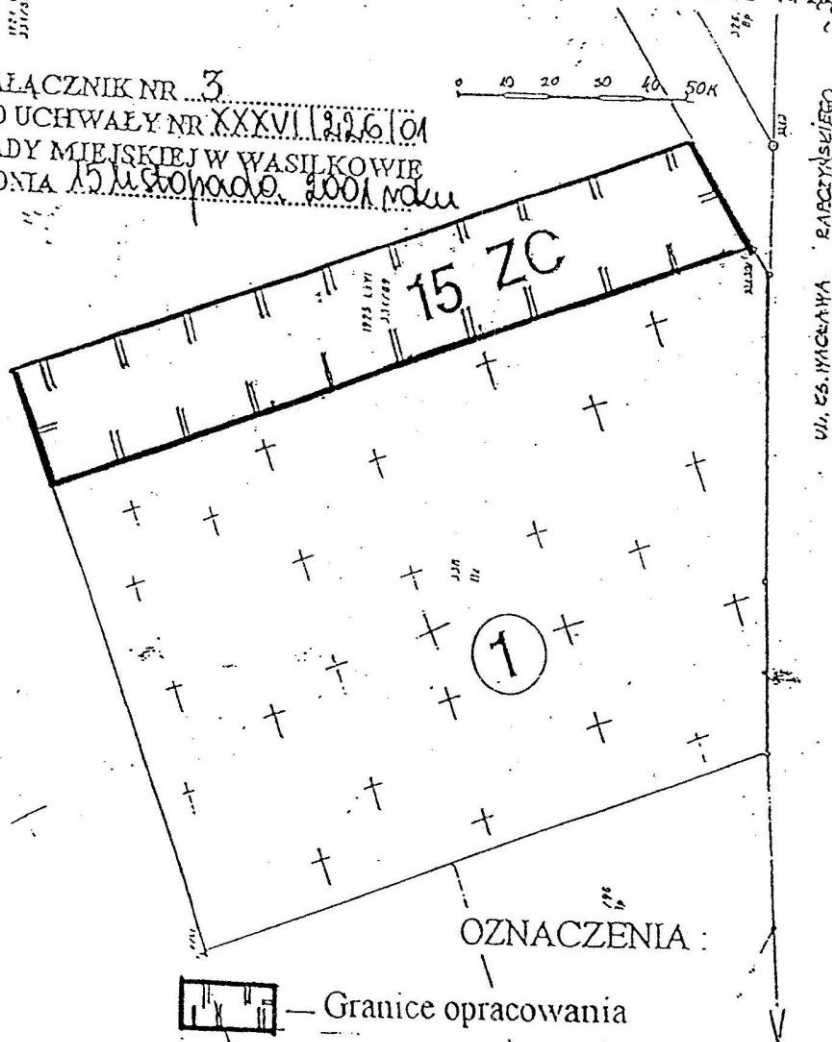

— Granice opracowania



— Istniejący cmentarz prawosławny



— proj. powiększenie cmentarza

Zarząd Miejski w Wasilkowie Zespół autorski	
inż. Elżbieta Krasowska upr.urb.nr 568/SS	Główny Projektant
mgr Piotr Mioduszeński	Ochrona i kształtowanie środowiska

MIEJSCOWY PLAN
ZAGOSPODAROWANIA PRZESTRZENNEGO
CZĘŚCI GRUNTÓW MIASTA WASILKOWA

ZALĄCZNIK NR 4
DO UCHWAŁY NR XXXVIII/26107
RADY MIEJSKIEJ W WASILKOWIE
Z DNIA 15 listopada 2001 roku

0 10 20 30 40 m.

OZNACZENIA:

--- Granice opracowania

M.A.D.K. przebieg drogi gminnej

Zarząd Miejski w Wasilkowie Zespół autorski	
inż. Elżbieta Krasowska upr.urb. nr 568/SS	Główny Projektant
mgr Piotr Mioduszeński	Ochrona i kształtowanie środowiska