

1 2 2 6

Uchwała Nr XLIV/259/02 Rady Miejskiej w Wasilkowie

z dnia 29 sierpnia 2002 r.

w sprawie miejscowego planu zagospodarowania przestrzennego części gruntów Gminy Wasilków /rejon wsi Studzianki/.

Na podstawie art. 18 ust. 2 pkt 5 ustawy z dnia 8 marca 1990 r. o samorządzie gminnym /Dz. U. z 2001 r. Nr 142, poz. 1591/ i art. 7 ust. 1 ustawy z dnia 3 lutego 1995 r. o ochronie gruntów rolnych i leśnych /Dz. U. Nr 16, poz. 78, Nr 141, poz. 692, z 1997 r. Nr 60, poz. 370, Nr 80, poz. 505, Nr 160, poz. 1079, z 1998 r. Nr 106, poz. 668, oraz z 2000 r. Nr 12, poz. 136/ oraz art. 26 i art. 10 ust. 3 ustawy z dnia 7 lipca 1994 r. o zagospodarowaniu przestrzennym /Dz. U. z 1999 r. Nr 15, poz. 139, Nr 41, poz. 412, Nr 111, poz. 1279, z 2000 r. Nr 12, poz. 136, Nr 109, poz. 1157, 120, poz. 1268, z 2001 r. Nr 5 poz. 42, Nr 14, poz. 124, Nr 100, poz. 1085, Nr 115, poz. 1229, Nr 154, poz. 1804/ uchwała się, co następuje:

§ 1

Uchwała się miejscowy plan zagospodarowania przestrzennego części gruntów Gminy Wasilków składający się z ustaleń zawartych w niniejszej uchwale i rysunków planu w skali 1:2500 i 1:1000 stanowiących załącznik Nr 1 i 2 do niniejszej uchwały.

§ 2

Ustalenia planu obejmują działki rolne Nr 115, 116, i 117, z udokumentowanym złożem kruszywa grubego, położone na gruntach wsi Studzianki

§ 3

1. Teren objęty planem oznacza się na rysunku planu symbolem 10.12. PE i przeznacza się pod powierzchniamiową eksploatację kruszywa.
2. Granica terenu objętego planem stanowi maksymalny zasięg terenu górniczego.
3. Dla obszaru o którym mowa w ust. 1 ustala się następujące warunki zagospodarowania terenu:
 - 1/ wydobywanie kruszywa na wyznaczonym terenie może odbywać się:
 - na podstawie projektu zagospodarowania złoża i uzyskanej koncesji na wydobywanie kopaliny,
 - w granicach obszaru górniczego,
 - z uwzględnieniem ochrony walorów krajobrazowych otuliny Parku Krajobrazowego Puszczy Knyszyńskiej,
 - 2/ na terenie górniczym dopuszcza się lokalizację tymczasowych /na okres działania kopalni/ obiektów i urządzeń związanych z wydobywaniem i wstępnym przerobem surowca,
 - 3/ dojazd do terenu eksploatacji i wywóz urobku projektować po drodze gminnej przebiegającej wzdłuż granicy działki,

- 4/ w przypadku natrafienia w trakcie prowadzenia prac ziemnych na przedmioty nieznanego pochodzenia należy przerwać pracę i powiadomić Podlaskiego Wojewódzkiego Konserwatora Zabytków,
5/ po wyeksploatowaniu złoża wyrobisko należy zrekultywować w kierunku zalesienia z uwzględnieniem kształtowania rzeźby terenu harmonizującej z krajobrazem obszaru.

§ 4

Przeznacza się na cele nierolnicze około 2,73 ha gruntów rolnych, w tym stanowiące grunty orne : R IVb – 0,16 ha, R V – 0,34 ha, R VI – 2,12 ha, oraz grunty zakrzaczone Lz VI - 0,11 ha.

§ 5

Ustala się stawkę procentową służącą naliczeniu opłaty z tytułu wzrostu wartości nieruchomości w związku z uchwaleniem miejscowego planu zagospodarowania przestrzennego w wysokości 30%.

§ 6

Traci moc uchwała Nr VII/40/85 Rady Narodowej Miasta i Gminy w Wasilkowie z dnia 17.06.1985 r. /Dz. Urz. WB. Nr 10, poz. 162, zm. 1986 r. Nr 22, poz. 239, 1989 r. Nr 19, poz. 261, 1991 r. Nr 9, poz. 72, 1992 r. Nr 5, poz. 25, Nr 13, poz. 69, Nr 24 poz. 152, 153, 1993 r. Nr 1, poz. 5, Nr 2, poz. 13, Nr 9, poz. 50, Nr 11, poz. 66, 1996 r. Nr 26, poz. 94 w zakresie objętym niniejszą uchwałą.

§ 7

Wykonanie uchwały powierza się Zarządowi Miejskiemu w Wasilkowie.


§ 8

Uchwała wchodzi w życie po upływie czternastu dni od dnia ogłoszenia w Dzienniku Urzędowym Województwa Podlaskiego.

Przewodniczący Rady
Marek Lebensztejn

**ZMIANA PRZEZNACZENIA GRUNTÓW ROLNYCH
NA CELE NIEROLNICZE - gm. Wasilków**
Skala 1 : 2500

Załącznik Nr 1
do uchwały Nr XLIV/259/02
Rady Miejskiej w Wasilkowie
z dnia 29 sierpnia 2002r.

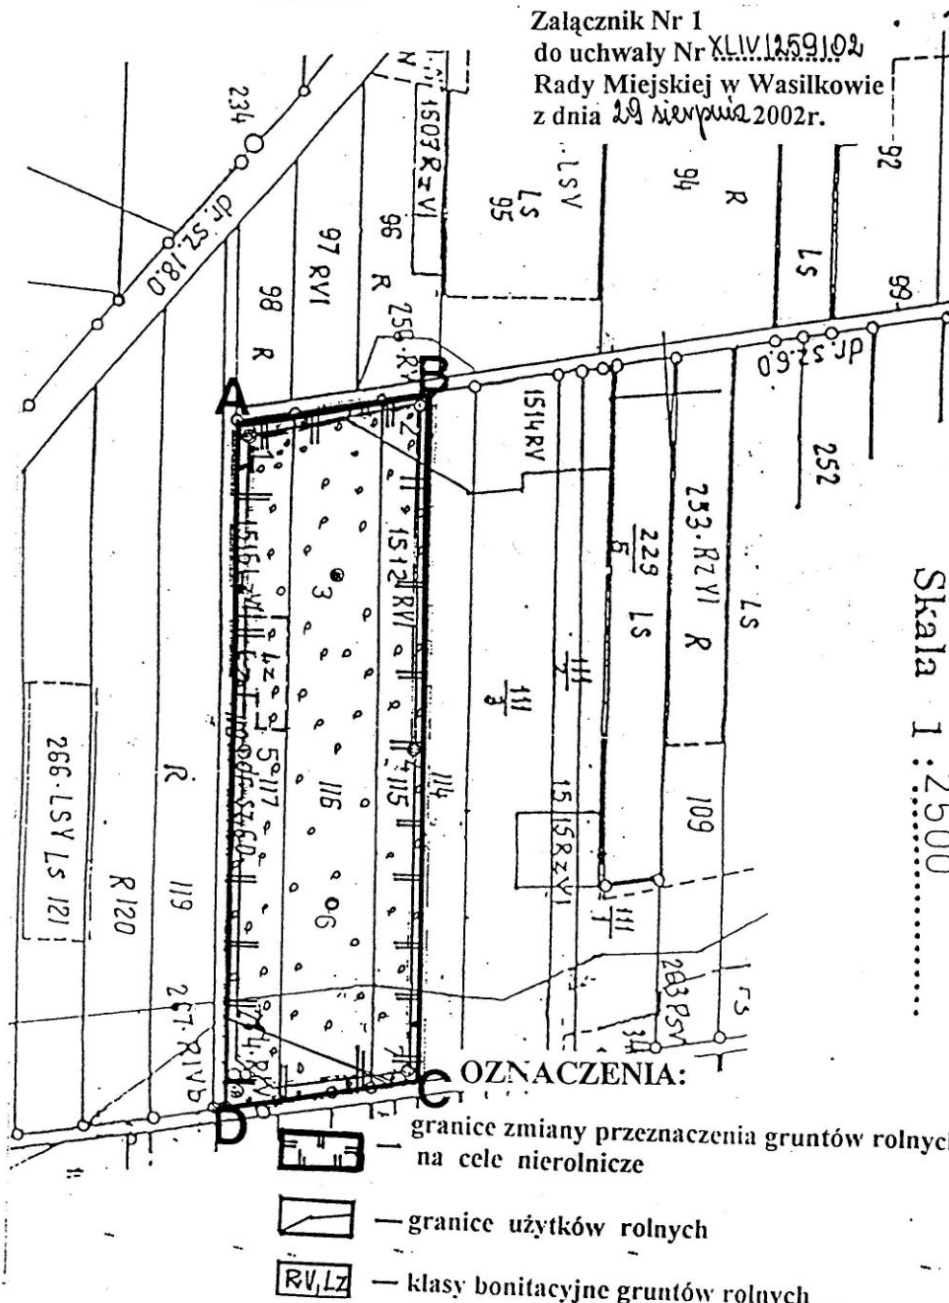

Kopia mapy ewidencyjnej
Skala 1 : 2500

**MIEJSCOWY PLAN
ZAGOSPODAROWANIA PRZESTRZENNEGO
CZĘŚCI GMINY WASILKÓW (rejon wsi Studzianki)**

