


MIEJSCOWY PLAN ZAGOSPODAROWANIA PRZESTRZENNEGO WE WSI DOBRZCZ

obejmujący działkę nr 20/5
zmiana planu ogólnego gminy Dobrcz oznaczona symbolem A 14KS

skala 1 : 1000

Załącznik nr 1

do uchwały nr
Rady Gminy w Dobrczu
z dnia

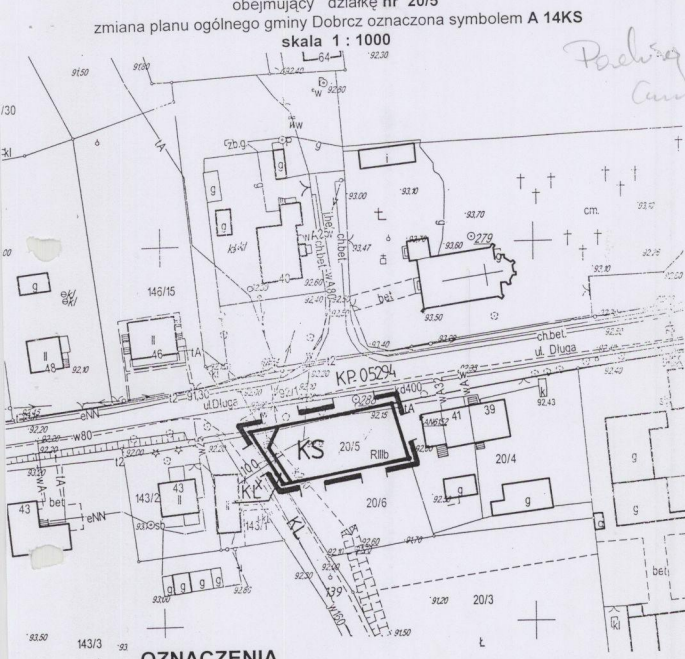

OZNACZENIA

	- granice opracowania i uchwalania planu
	- linie rozgraniczające tereny o różnym sposobie użytkowania - ściśle określone
	- wymiarowanie
KS	- teren urządzeń obsługi komunikacji
KP	- droga powiatowa
KL	- droga lokalna
KLX	- teren przeznaczony do realizacji zadań publicznych

ORGAN SPORZĄDZAJĄCY PLAN - ZARZĄD GMINY W DOBRZCU

Zaopiniowano bez zastrzeżeń na
podstawie Ustawy z dnia 14.03.1985 r.
o Inspekcji Sanitarnej (tekst jedn. Dz. U.
Nr 90/1998 poz. 575 z późn. Dz. U. Nr 106/1998 poz. 660)
zgodnie z postanowieniem z dnia
16.08.2001 r.

Nr NZ-442 / 16.08.2001 / 2001
Miejski Inspektor Sanitarny
w Bydgoszczy
Z upr. Miejskiego Inspektora
Sanitarnego w Bydgoszczy

inż. Barbara Sadkiewicz

MIEJSCOWY PLAN ZAGOSPODAROWANIA PRZESTRZENNEGO WE WSI DOBRZCZ


obejmujący działkę nr 117/7
zmiana planu ogólnego gminy Dobrcz oznaczona symbolem A 29US/U
skala 1 : 1000

Załącznik nr 2
do uchwały nr
Rady Gminy w Dobrczu
z dnia

OZNACZENIA

	- granice opracowania i uchwalania planu
	- linie rozgraniczające tereny o różnym sposobie użytkowania - ściśle określone
	- teren sportu i usług
	- nieprzekraczalne linie zabudowy
	- wymiarowanie
	- droga lokalna
	- droga dojazdowa
	- teren przeznaczony do realizacji zadań publicznych
	- teren przeznaczony do realizacji zadań publicznych

0 10 20 30 40 50

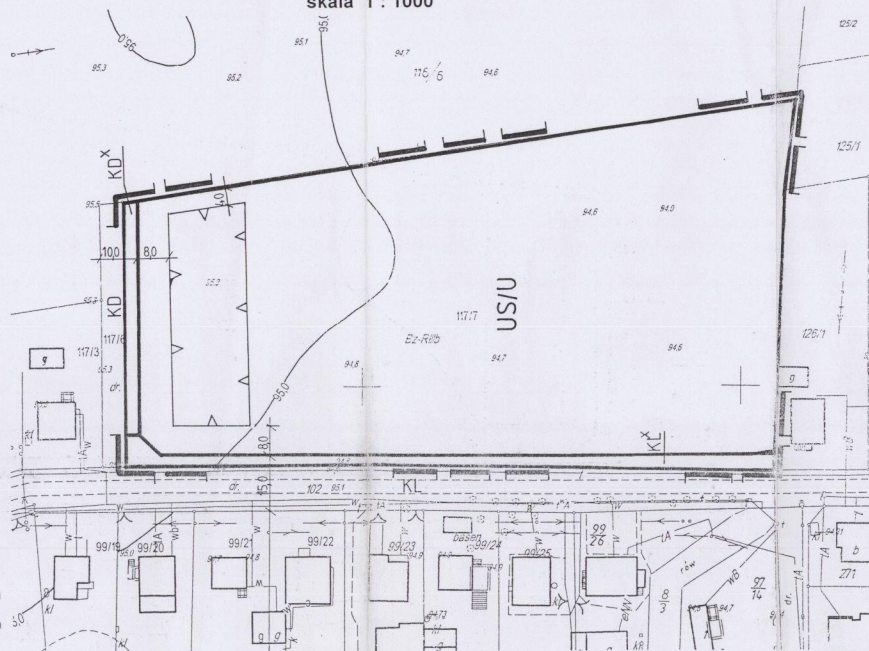

Zapiniowano bez zastrzeżeń na
podstawie Ustawy z dnia 14.03.1985 r.
o Inspekcji Sanitarnej (t.k.s. jedn. Dz. U.
Nr 90/1998 poz. 575 zm. Dz. U. Nr 102/1998 poz. 688)
zgodnie z ~~postanowieniem~~ z dnia

76.03.2001
Nr NZ-442-0-18/1334-4548/2001
Miejski Inspektor Sanitarny
Bydgoszcz, dnia 18.03.2001
inż. Barbara Sadkiewicz

ORGAN SPORZĄDZAJĄCY PLAN-
ZARZĄD GMINY W DOBRZCZU

województwo kujawsko-pomorskie

powiat : bydgoski

gmina : Dobrcz

obręb : Dobrcz

Działka Nr 117/6 117/7

Mapa sytuacyjno-wysokościowa
do celów projektowych
skala 1:1000

Mapę niniejszą na podstawie mapy syl. - wys. 1:1000 ark. 2a
oraz aktualizacji wykonanej w 10.2000r.
sporządził:

[Signature]
Wojciech Siemczak

[Signature]

Pr. ks. robót: 663/00

Ksrob: 663/00-4/00

MURO GOSPODARSTWA I TERENÓW ROZWOJU
w BYDGOSZCZY
ul. Żytna 15
95-122 BYDGOSZCZ
tel. (22) 22 22 51 • fax (22) 22 22 53

MIEJSCOWY PLAN ZAGOSPODAROWANIA PRZESTRZENNEGO WE WSI DOBR CZ
obejmujący działki nr : 116/7, 116/8, 116/9, 116/10, 116/11, 116/12, 116/13, 116/14, 117/8, 117/9, 117/11, 117/12
zmiana planu ogólnego gminy Dobrcz oznaczona symbolem A 31KS/U/MN
skala 1 : 1 000

Załącznik nr 3

do uchwały nr
Rady Gminy w Dobrczu
z dnia

Zaopiniowano bez zastrzeżeń na
podstawie Ustawy z dnia 14.03.1985 r.
o Inspekcji Sanitarnej (tekst jedn. Dz. U.
Nr 90/1998 poz. 575 zm. Dz. U. Nr 126/1998 poz. 688)
zgodnie z pismem z dnia

Nr NZ-442 z dnia 18.12.2004 r.

Miejski Inspektor Sanitarny

Z up. Miejskiego Inspektora
Sanitarnego w Bydgoszczy

inż. Barbara Sadkiewicz

OZNACZENIA

- | | |
|--|---|
| | - granice opracowania i uchwalania planu |
| | - linie rozgraniczające tereny o różnym sposobie użytkowania - ściśle określone |
| | - nieprzekraczalną linię zabudowy |
| | - wymiarowanie |
| | - teren handlu i usług |
| | - teren usług i budownictwa mieszkaniowego |
| | - teren urządzeń obsługi komunikacji |
| | - droga lokalna |
| | - droga dojazdowa |
| | - teren przeznaczony do realizacji zadań publicznych |

ORGAN SPORZĄDZAJĄCY PLAN -
ZARZĄD GMINY W DOBR CZU

0 10 20 30 40 50

STAROSTWO POWIATOWE W BYDGOSZCZY
Podziwaj Olszka Białasiewicz-Gawrysiak i Kartografowie

W obszarze opracowania niniejszego planu
zastępczo mapy sytuacyjno-wysokościowe
z dnia 2000-10-26 1963/1000

Wzrost mapy jest zgodny z planem sytuacyjnym
Przebieganie linii budowlanych wyrażonych na
budowlanych liniach wyrażonych i kwadrantach planu
przez linie wyrażone do wysokości 1:1000

2000-10-26
Bydgoszcz, dn. 2000-10-26
Gdańsk, 2000-10-26

województwo kujawsko-pomorskie

powiat : bydgoski

gmina : Dobrcz

obręb : Dobrcz

Działka Nr 116/7 116/8 116/10 116/11 116/12 116/13 116/14

Mapa sytuacyjno-wysokościowa
do celów projektowych
skala 1: 1000

Mapa niniejsza na podstawie mapy sył - wys. 1:1000 ark 2a
oraz aktualizacji wykonanej w 202000.
sporządził:

Nr ks. robót: 1963/00

Ks.rob. BG-g-63220-42/00

BUDOWA GOSPODARSTWA PRZESTRZENNEGO
W BYDGOSZCZY
ul. Zygmuntowa, 15
95-032 BYDGOSZCZ
tel. (52) 32 26 51 - 42 55 1-33-33

Woj: kujawsko-pomorskie
Pow.: bydgoski
Gmina: Dobrcz
Obręb: DOBRCZ

L.dz.ewid.pom.1963/00
dz.nr.181


Osnowa pozioma-uki 1959
Osnowa wysokościowa-ki kronsztadt

MIEJSCOWY PLAN ZAGOSPODAROWANIA PRZESTRZENNEGO WE WSI DOBRCZ

obejmujący część działki nr 181
zmiana planu ogólnego gminy Dobrcz oznaczona symbolem A 66 MN/UR
skala 1 : 1000

Załącznik nr 4
do uchwały Nr
Rady Gminy w Dobrczu
z dnia

Zapiniowano bez zastrzeżeń na
podstawie Ustawy z dnia 14.03.1985 r.
o Inspekcji Sanitarnej (tekst jedn. Dz. U.
Nr 50/1986 poz. 575 ze zm.) z dnia
zgodnie z 16.08.2000
Nr NZ-442 z dnia 13.04.2000
Miejski Inspektor Sanitarny
Z upr. Miejskiego Inspektora
Bydgoszcz
Inż. Barbara Sadkiewicz

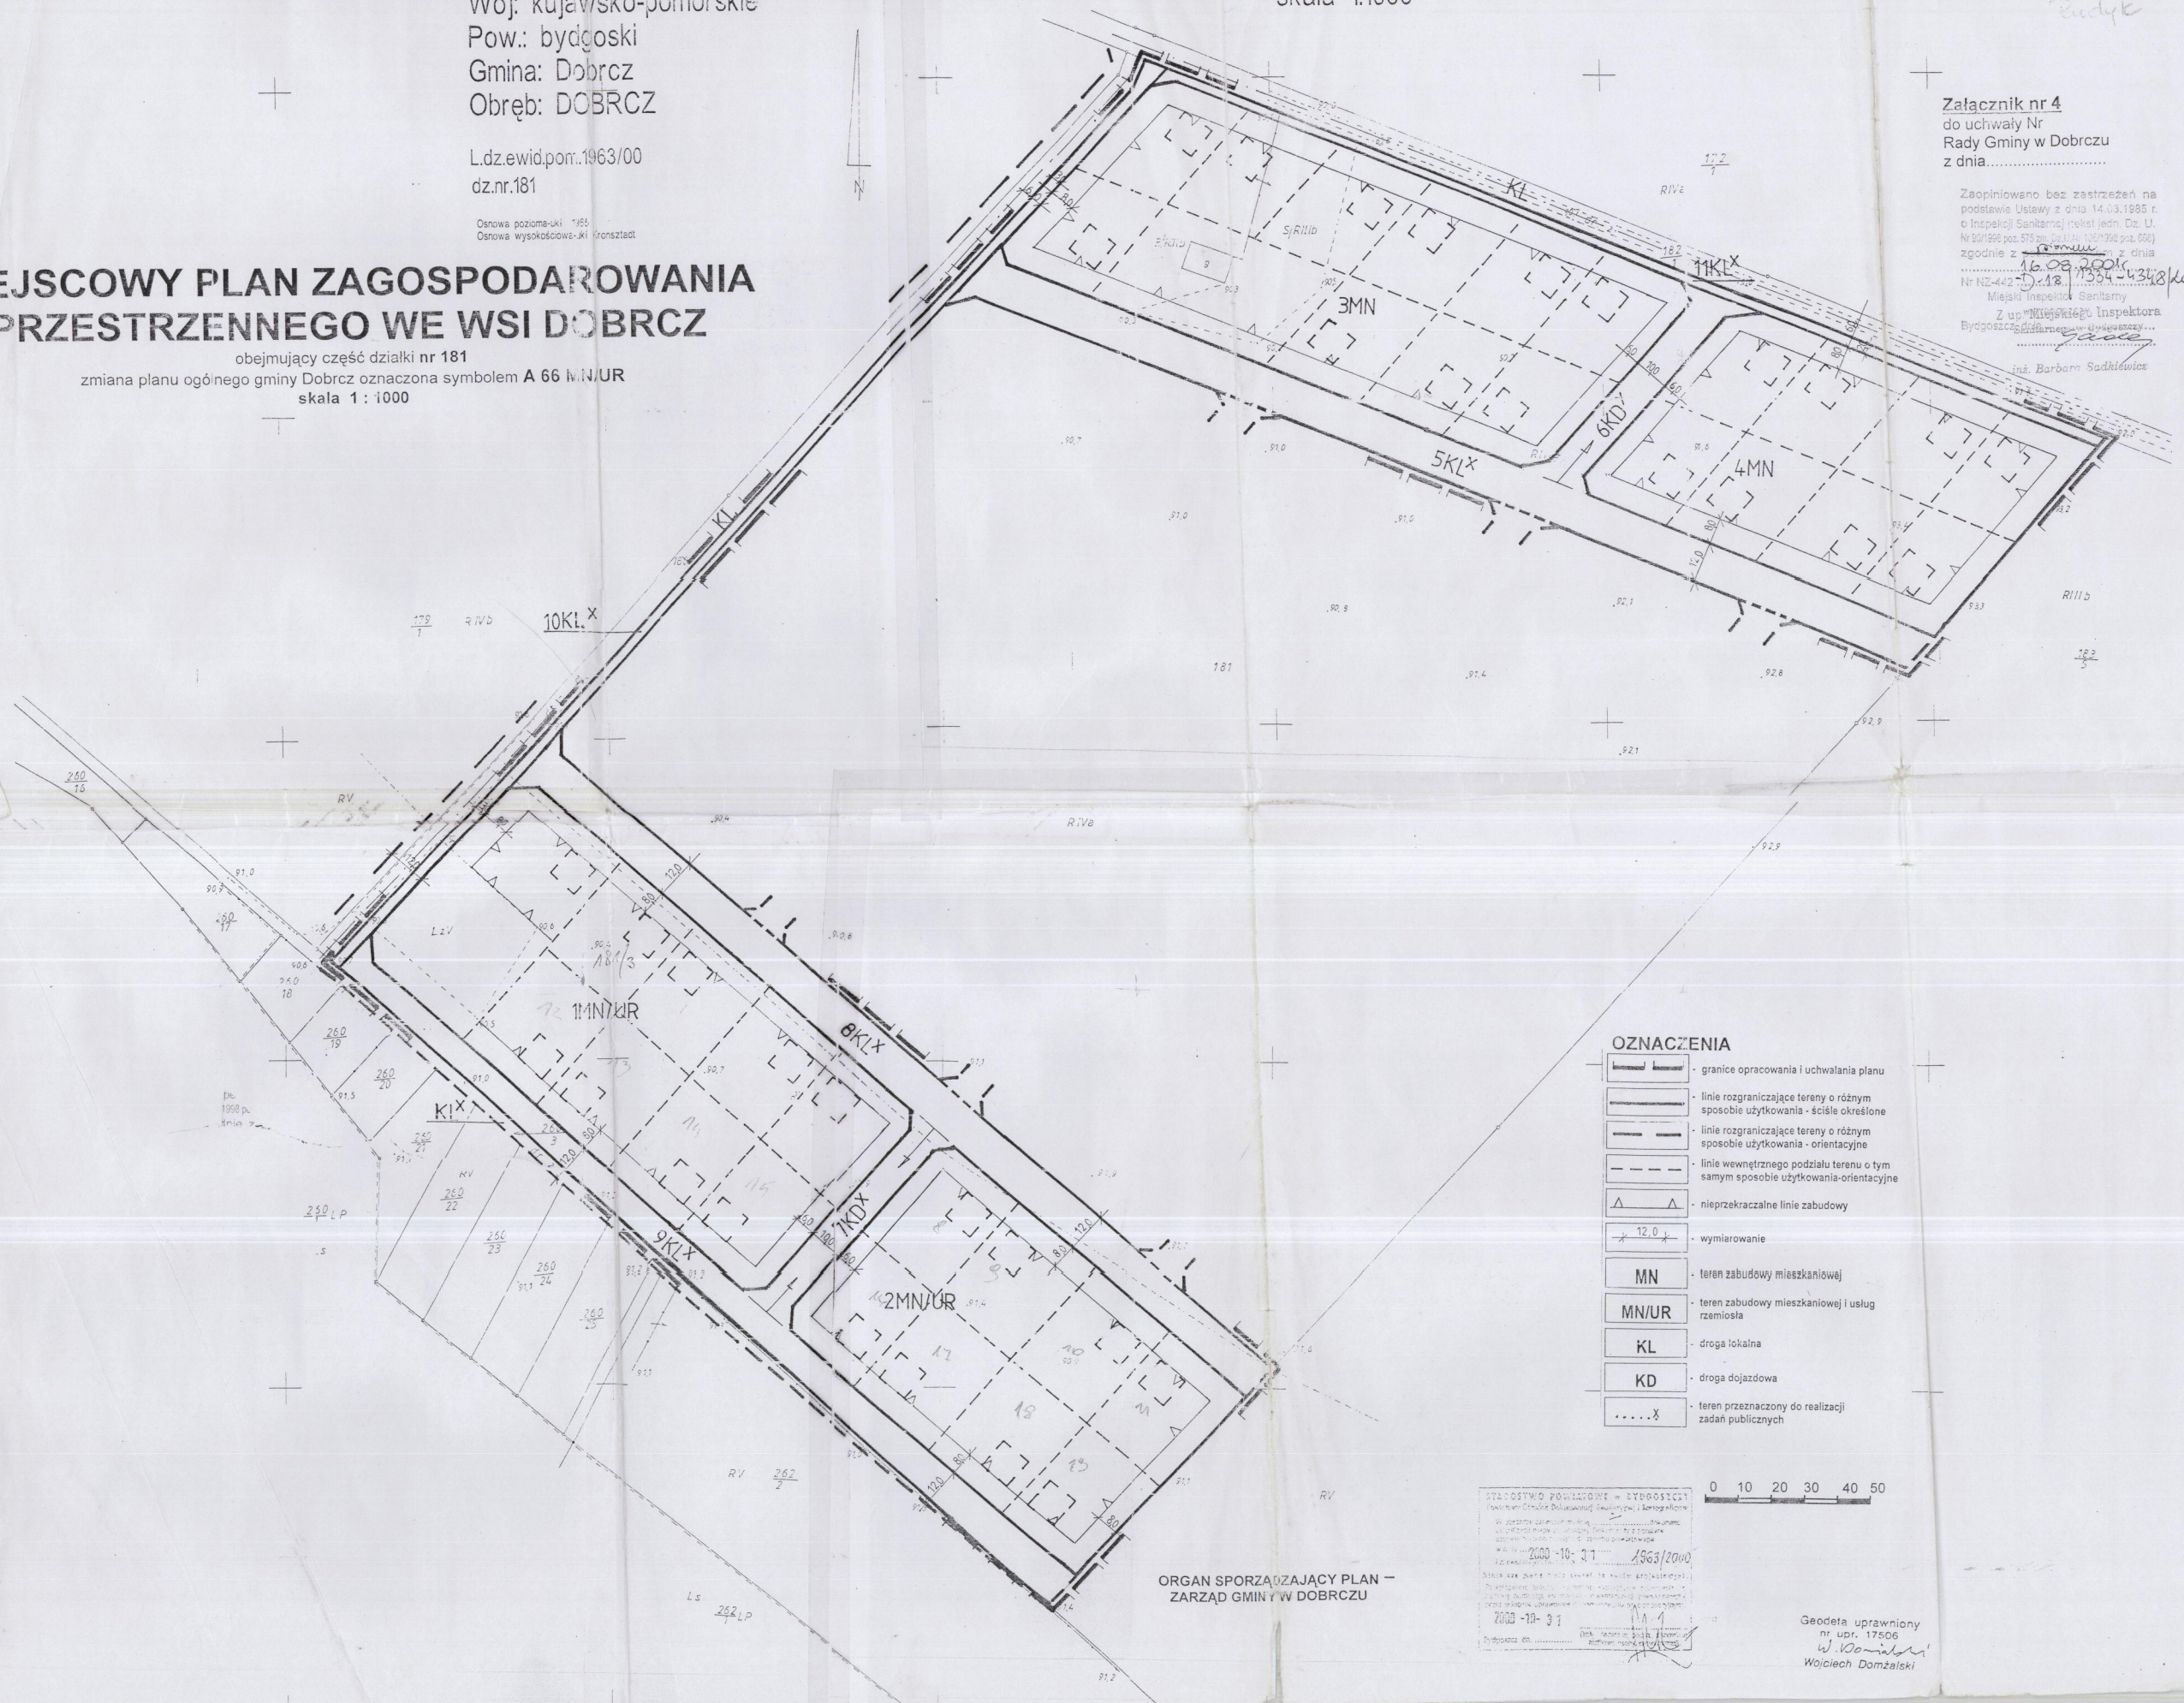

OZNACZENIA

- granicę opracowania i uchwalania planu
- linię rozgraniczającą tereny o różnym sposobie użytkowania - ściśle określone
- linię rozgraniczającą tereny o różnym sposobie użytkowania - orientacyjne
- linię wewnętrznego podziału terenu o tym samym sposobie użytkowania-orientacyjne
- nieprzekraczalne linie zabudowy
- wymiarowanie
- MN - teren zabudowy mieszkaniowej
- MN/UR - teren zabudowy mieszkaniowej i usług rzemiosła
- KL - droga lokalna
- KD - droga dojazdowa
-X - teren przeznaczony do realizacji zadań publicznych

0 10 20 30 40 50

ORGAN SPORZĄDZAJĄCY PLAN -
ZARZĄD GMINY W DOBRCZU

STANOWISKO POWIATOWE W BYDGOSZCZY
Inspektor Sanitarny
Wojciech Domzalski
2000-10-31
1363/2000
2000-10-31
11.4
Dziękuję za współpracę

Geodeta uprawniony
nr upr. 17506
Wojciech Domzalski

obejmujący część działki 159/3, cz. dz. 159/4 i dz. nr 159/6, 159/7
zmiana planu ogólnego gminy Dobrcz oznaczona symbolem A 69MN
skala 1 : 1000

do uchwały
Rady Gminy w Dobrczu
z dnia

Scrubland
my dog
do Bower

Zapiniowano bez zastrzeżeń na podstawie Ustawy z dnia 14.03.1985 r. o Inspekcji Sanitarnej (tekst jedn. Dz. U. Nr 90/1998 poz. 575 zm. Dz. U. Nr 106/1998 poz. 668) zgodnie z postanowieniem z dnia 16.03.2001 r. Nr NZ-442-1534-4348/2001

Miejski Inspektor Sanitarny

Z up. Miejskiego Inspektora

Bydgoszcz, dnia 14.05.2014 r.

inż. Barbara Sadkiewicz

ORGAN SPORZĄDZAJĄCY PLAN—
ZARZĄD GMINY W DOBRZCU

	granicze opracowania i uchwalania planu
	- linie rozgraniczające tereny o różnym sposobie użytkowania - ściśle określono
	- linie wewnętrznej podziału terenu o tym samym sposobie użytkowania - orientacyjnie
	- nieprzekraczalne linie zabudowy
	- wymiarowanie
	- orientacyjny sposób sytuowania budynku na działce
MN	- teren zabudowy mieszkaniowej
KP	- droga powiatowa
KD	- droga dojazdowa
X	- teren przeznaczony do realizacji zadań publicznych
	- strefa ochronna linii wysokiego napięcia teren wyłączony z zabudowy

STAROSTWO POWIATOWE W BYDGOSZCZY

[illegible]

Miniejsze mapy może służyć do celów projektowych.
Projektowane obiekty budowlane wymagające pozwolenia na
budowę podlegają wykreśleniu i inwentaryzacji powykonawczej
i przekazywaniu do urzędów, w których są prowadzone prace geodezyjne.

2000-10-31

Propozycja, dn.

MIEJSCOWY PLAN ZAGOSPODAROWANIA PRZESTRZENNEGO WE WSI DOBRZCZ

obejmujący działkę nr 90
/ zmiana planu ogólnego gminy Dobrcz oznaczona symbolem A 70ML/US,R
skala 1 : 1000

Załącznik nr 7
do uchwały nr
Rady Gminy w Dobrczu
z dnia

lipiedzi

Zapiniowano bez zastrzeżeń na
podstawie Ustawy z dnia 14.03.1985 r.
o Inspekcji Sanitarnej (t.j. jedn. Dz. U.
Nr 90/1998 poz. 575 zm. Dz. U. Nr 106/1998 poz. 666)
zgodnie z 16.08.2000
Nr NZ-442 z dnia 12.12.1994-4348
Miejski Inspektorat Sanitarny
w Bydgoszczy
Bydgoszcz, dnia 12.12.2000
inż. Barbara Sotkiewicz

1. Mapa powstała w wyniku wektoryzacji mapy syt. - wys. w skali 1 : 2000, arkusz nr 2 i 5
oraz została zaktualizowana wynikami pomiaru geodezyjnego.
2. Osnowa planu - układ Gniezno, osnowa wysokościowa - układ Kronsztadt.

sporządził : inż. J. Grzesiak

23.10.00



STANOWISKO POWIATOWY W BYDGOSZCZY
Powiatowy Urząd Geodezji i Kartografii
Wskazuje terenami planu zagospodarowania przestrzennego
w skali 1:1000, 10-26, 16.08.2000
1. Zmiana planu zagospodarowania przestrzennego
2. Plan zagospodarowania przestrzennego
3. Plan zagospodarowania przestrzennego
OZNACZENIA

- granice opracowania i uchwalania planu
- linie rozgraniczające tereny o różnym sposobie użytkowania - ściśle określone
- linie we wnętrzu podziału terenu o tym samym sposobie użytkowania - orientacyjny
- nieprzekraczalna linia zabudowy
- 12.0 — wymiarowanie
- ML — teren zabudowy lotniskowej
- US,R — teren usług sportu i rekreacji
- ZN — teren zieleni nieurządzonej
- KL — droga lokalna
- KD — droga dojazdowa
-x — teren przeznaczony do realizacji zadań publicznych
- [] — orientacyjny sposób sytuowania budynku na działce

ORGAN SPORZĄDZAJĄCY PLAN —
ZARZĄD GMINY W DOBRZCZU

0 10 20 30 40 50

Juliano Dobrcz

Gminy wsi Dobrcz

MIEJSCOWE PLANY ZAGOSPODAROWANIA PRZESTRZENNEGO WE WSI DOBRZCZ

obejmujące: I. działki nr 85/1, 84/11, 84/13, 84/14, 84/15, 84/16, 84/17, 84/18, 84/19, 84/20, 84/21, 84/22
II. działki nr 82/1 i działki nr 83

zmiana planu ogólnego gminy Dobrcz oznaczona symbolem A 71MN/ML, A 72MN/ML
skala 1 : 1000

L. dz. ewid. pom. 1963/2000
Nr ks. rob. BG - a - 6322/3 - 12 / 2000

Zaopiniowano bez zastrzeżeń na
podstawie Ustawy z dnia 14.03.1985 r.
o Inspekcji Sanitarnej (tekst jedn. Dz. U.
Nr 90/1998 poz. 575 zm. Dz. U. Nr 106/1999 poz. 698)
zgodnie z ... z dnia
16.08.2001
Nr NZ-442 - D-18/1534 - 1388/2001
Miejscowy Inspektor
Sanitarny w Bydgoszczy
Bydgoszcz, dnia ...
... Barbara Sadkiewicz

1. Mapa powstała w wyniku wektoryzacji mapy syt. - wys. w skali 1 : 2000, arkusz nr 2 i 5
przez została zaktualizowana wykonano pomiary geodezyjne.
2. Osnowa pozioma: układ Cnieżno, osnowa wysokościowa: układ Kronsztadt.

sporządził : inż. J. Grzesiak

OZNACZENIA

- granice opracowania i uchwalania planu
- linie rozgraniczające tereny o różnym sposobie użytkowania - ściśle określone
- linie rozgraniczające tereny o różnym sposobie użytkowania - orientacyjne
- linie wewnętrznego podziału terenu o tym samym sposobie użytkowania-orientacyjne
- linie wewnętrznego podziału terenu o tym samym sposobie użytkowania- ściśle określone
- nieprzekraczalne linie zabudowy
- orientacyjny sposób sytuowania budynku na działce
- wymiarowanie
- teren ogródków działkowych
- teren zieleni nieurządzonej
- teren nieużytki
- teren zabudowy mieszkaniowej
- teren zabudowy letniskowej
- przejście piesze
- droga lokalna
- droga dojazdowa
- teren przeznaczony do realizacji zadań publicznych
- teren bez prawa zabudowy-strefa ochronna linii nn

0 10 20 30 40 50

ORGAN SPORZĄDZAJĄCY PLAN-
ZARZĄD GMINY W DOBRZCZU

MIEJSCOWY PLAN ZAGOSPODAROWANIA PRZESTRZENNEGO WE WSI DOBR CZ


obejmujący działkę nr 129/2

zmiana planu ogólnego gminy Dobrcz oznaczona symbolem A 75MN

skala 1 : 1000

Załącznik nr 9

do uchwały nr
Rady Gminy w Dobrczu
z dnia

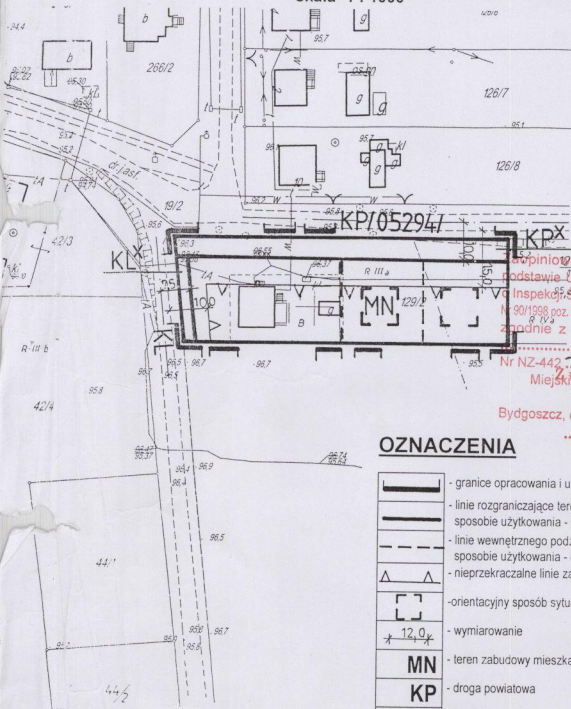

opiniowano bez zastrzeżeń na
podstawie Ustawy z dnia 14.03.1985 r.
o Inspektorze Sanitarnym (tekst jedn. Dz. U.
Nr 90/1998 poz. 575 zm. Dz. U. Nr 106/1998 poz. 688)
zgodnie z postanowieniem z dnia

Nr NZ-442 - D-18/1334-4348/2001
Miejskiego Inspektora
Sanitarnego w Bydgoszczy

Bydgoszcz, dnia

inż. Barbara Sadkiewicz

OZNACZENIA

	- granice opracowania i uchwalania planu
	- linie rozgraniczające tereny o różnym sposobie użytkowania - ściśle określone
	- linie wewnętrznego podziału terenu o tym samym sposobie użytkowania - orientacyjne
	- nieprzekraczalne linie zabudowy
	- orientacyjny sposób sytuowania budynku na działce
	- wymiarowanie
MN	- teren zabudowy mieszkaniowej
KP	- droga powiatowa
KL	- droga lokalna
KPX	- teren przeznaczony do realizacji zadań publicznych
KLX	- teren przeznaczony do realizacji zadań publicznych


ORGAN SPORZADZAJĄCY PLAN -
ZARZĄD GMINY W DOBR CZU

MIEJSCOWY PLAN ZAGOSPODAROWANIA PRZESTRZENNEGO WE WSI DOBRZCZ
 obejmujący dz. nr 42/4, cz. dz. 42/9, cz. dz. 301, dz. nr 304, 305, 306, 307, 309, 310, 311, 312, 334, 335, 336, 337 i cz. dz. 313
 zmiana planu ogólnego gminy Dobrcz oznaczona symbolem A 76MN
 skala 1 : 1000

*Kopiecie Pw 334
 Strona 10 w 335
 P/strony G w 336*

Załącznik nr 10
 do uchwały
 Rady Gminy w Dobrczu
 z dnia

Zapiniowano bez zastrzeżeń na podstawie Ustawy z dnia 14.03.1985 r. o Inspekcji Sanitarnej (tekst jedn. Dz. U. Nr 98/1988 poz. 575 zm. Dz. U.Nr 106/1988 poz. 666) zgodnie z ... z dnia 16.03.2001 r. Nr NZ-442 - D-187/334-4348/2001 Miejski Zarząd Miejskiego Inspektora Sanitarnego w Bydgoszczy Sejmiku w Bydgoszczy, dnia ...
 Inz. Barbara Sachkiewicz

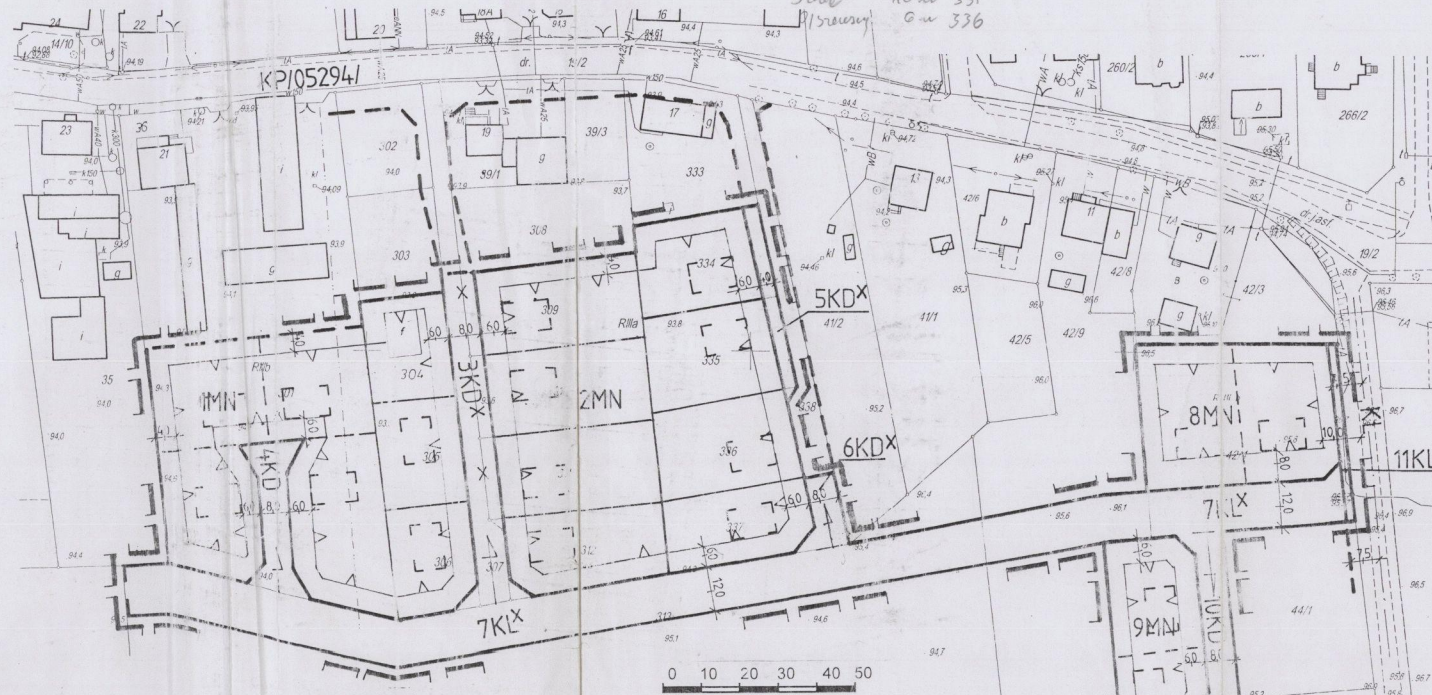

OZNACZENIA

- granice opracowania i uchwalania planu
- linie rozgraniczające tereny o różnym sposobie użytkowania - orientacyjne
- linie rozgraniczające tereny o różnym sposobie użytkowania - ściśle określone
- linie wewnętrznego podziału terenów o tym samym sposobie użytkowania - orientacyjne
- linie wewnętrznego podziału terenów o tym samym sposobie użytkowania - ściśle określone
- nieprzekraczalne linie zabudowy
- orientacyjny sposób sytuowania budynku na działce
- wymiarowanie
- MN** - teren zabudowy mieszkaniowej
- KD** - droga dojazdowa
- KL** - droga lokalna
- KP** - droga powiatowa
- X** - teren przeznaczony do realizacji zadań publicznych

TAROSZKO POWIATOWE W BYDGOSZCZY
 Miejski Zarząd Miejskiego Inspektora Sanitarnego
 2000-10-26 / 1963/2000
 2000-10-26

województwo kujawsko - pomorskie

powiat bydgoski

gmina Dobrcz

obszar Dobrcz

Działka Nr 301 302 303 304 305 306 307 309 310
 311 312 334 335 336 337

Mapa sytuacyjno-wysokościowa
 do celów projektowych
 skala 1 : 1000

Mapę niniejszą na podstawie mapy sytuacyjno-wysokościowej ark. 1d, 2a
 oraz aktualizacji wykonanej w 10.2000r.
 sporządził: ...
 ...
 ...

Nr. Arch. 6963/00


Ks. BG - g. 6322/3 - 42/00

BIURO GOSPODARSTWA TERENÓW KOLEJNYCH
 w Bydgoszczy
 ul. Żytna 14
 85-032 BYDGOSZCZ
 tel. (52) 24 25 51 • NIP 524-001-00-00

ORGAN SPORZĄDZAJĄCY PLAN -
ZARZĄD GMINY W DOBRZCZU

do uchwały
Rady Gminy w Dobrczu
z dnia

Содержание

 


MIEJSCOWY PLAN ZAGOSPODAROWANIA PRZESTRZENNEGO WE WSI DOBRZCZ

objmujący działkę nr 107/1
zmiana planu ogólnego gminy Dobrcz oznaczona symbolem A 79MN
skala 1 : 1000

Załącznik nr 12

do uchwały nr
Rady Gminy w Dobrczu
z dnia

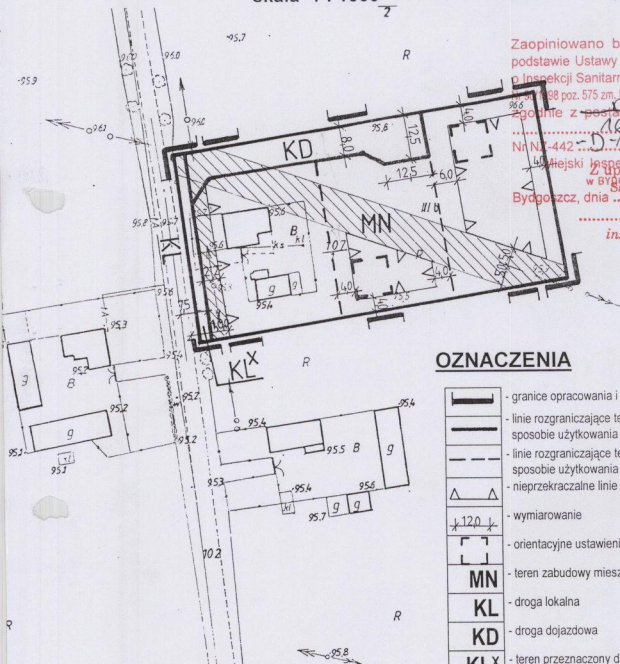

Zaopiniowano bez zastrzeżeń na
podstawie Ustawy z dnia 14.03.1985 r.
o Inspekcji Sanitarnej (tekst jedn. Dz. U.
z 1988 poz. 575 zm. Dz. U. Nr 106/1998 poz. 668)
zgodnie z postanowieniem z dnia

16.03.2005
Nr N-442 - D-18 1384-4348/kod
Miński Inspektor Sanitarny
z up. Miejskiego Inspektora
w Bydgoszczy
Sanitarnego w Bydgoszczy
Bydgoszcz, dnia
inż. Barbara Sadkiewicz

OZNACZENIA


	- granice opracowania i uchwalania planu
	- linie rozgraniczające tereny o różnym sposobie użytkowania - ściśle określone
	- linie rozgraniczające tereny o tym samym sposobie użytkowania - orientacyjne
	- nieprzekraczalne linie zabudowy
	- wymiarowanie
	- orientacyjne ustawienie budynku
MN	- teren zabudowy mieszkaniowej
KL	- droga lokalna
KD	- droga dojazdowa
KLX	- teren przeznaczony do realizacji zadań publicznych
	- strefa ochronna linii sn - teren wyłączony z zabudowy

ORGAN SPORZADZAJĄCY PLAN -
ZARZĄD GMINY W DOBRZCU

MIEJSCOWY PLAN ZAGOSPODAROWANIA PRZESTRZENNEGO WE WSI DOBR CZU

obejmuj ący dzia łk ę nr 114/32, 114/48
zmiana planu ogólnego gminy Dobrcz oznaczona symbolem A 80MN/U
skala 1 : 1000

Załącznik nr 13
do uchwały nr
Rady Gminy w Dobrczu
z dnia

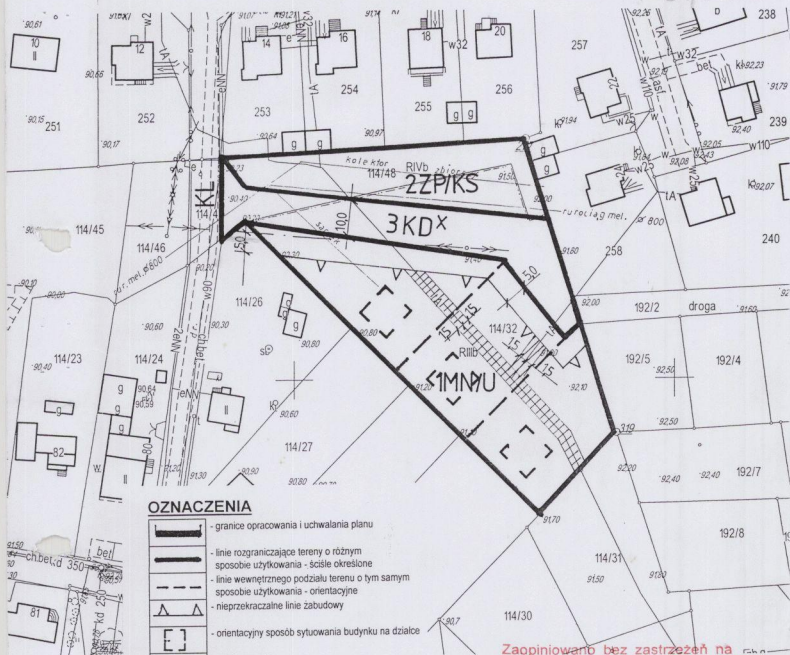

OZNACZENIA

	- granice opracowania i uchwalania planu
	- linie rozgraniczające tereny o różnym sposobie użytkowania - ściśle określone
	- linie wewnętrznego podziału terenu o tym samym sposobie użytkowania - orientacyjne
	- nieprzekraczalne linie zabudowy
	- orientacyjny sposób sytuowania budynku na działce
	- wymiarowanie
MN	- teren zabudowy mieszkaniowo - usługowej
ZP/PS	- teren zieleni parkowej z dopuszczeniem miejsc parkingowych
KL	- droga lokalna
KD	- droga dojazdowa
X	- teren przeznaczony do zadań publicznych
	- strefa ochronna kabla teletechnicznego teren wyłączony z zabudowy

Zapoiniowano bez zastrzeżeń na podstawie Ustawy z dnia 14.03.1985 r. o Inspekcji Sanitarnej (tekst jedn. Dz. U. Nr 90/1998 poz. 575 zm. Dz. U. Nr 106/1998 poz. 668) zgodnie z postanowieniem z dnia

Nr NZ-442-D-18/1334-4348/2001

Miejski Inspektor Sanitarny Inspektora
Z up. Miejskiego Sanitarnego w Bydgoszczy

Bydgoszcz, dnia 14.03.2001

inż. Barbara Sadkiewicza
ORGAN SPORZĄDZAJĄCY PLAN -
ZARZĄD GMINY W DOBR CZU

**MIEJSCOWY PLAN ZAGOSPODAROWANIA
PRZESTRZENNEGO WE WSI DOBR CZ**
obejmujący część działki nr 328 329/
zmiana planu ogólnego gminy Dobrcz oznaczona symbolem **A 81MN**
skala 1 : 1000

Załącznik nr 14

do uchwały nr
Rady Gminy w Dobrczu
z dnia

Zapiniowano bez zastrzeżeń na
podstawie Ustawy z dnia 14.03.1985 r.
o Inspekcji Sanitarnej (tekst jedn. Dz. U.
Nr 90/1998 poz. 575 zm. Dz. U. Nr 106/1999 poz. 668)
zgodnie z postanowieniem z dnia

16.08.2001
Nr NZ-442 - 5.08.1334-4348/2001

Miejski Inspektor Sanitarny
Zawoj Miejskiego Inspektora
Bydgoszcz, ul. Żmigrodzka 1, Bydgoszcz

inż. Barbara Sadkiewicz

