


[illegible]

woj. kujawsko-pomorskie
powiat bydgoski
gmina Dobrcz
obręb MAGDALENKA

Załącznik nr 2
do uchwały Nr VI/70/2003
Rady Gminy w Dobrczu
z dnia 30 czerwca 2003 r.

MIEJSOWY PLAN ZAGOSPODAROWANIA PRZESTRZENNEGO WIEŚ MAGDALENKA - DZIAŁKA NR 178/1 skala 1:1000

1. Mapa powstała w wyniku wektoryzacji mapy syl-wys skala 1:1000 ark. 051
2. Osnowa pozioma układ "1965", osnowa pionowa układ Kronsztadt.

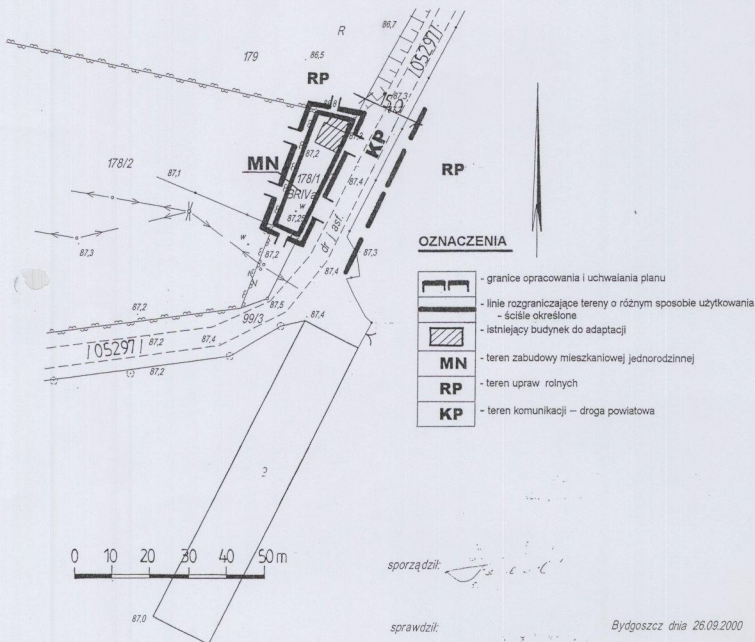

Załącznik nr 3
do uchwały Nr VI/70/2003
Rady Gminy w Dobrczu
z dnia 30 czerwca 2003r.

MIEJSCOWY PLAN ZAGOSPODAROWANIA PRZESTRZENNEGO **WIEŚ MAGDALENKA – PYSZCZYN - DZIAŁKA NR 100/11**


skala 1:1000

obręb : MAGDALENKA (Pyszczyn)

L. dz. ewid. pom. 2050/2000
Nr ks. rob. BG - g - 6322/3 -50 / 2000

sporządził: R. Bilecki

1. Mapa powstała w wyniku wektoryzacji mapy syl. - wys. w skali 1 : 1000, arkusz nr 51, 67
oraz została zaktualizowana wynikami pomiaru geodezyjnego.
2. Osnowa pozioma układ 1965, osnowa wysokościowa układ Kronsztadt.

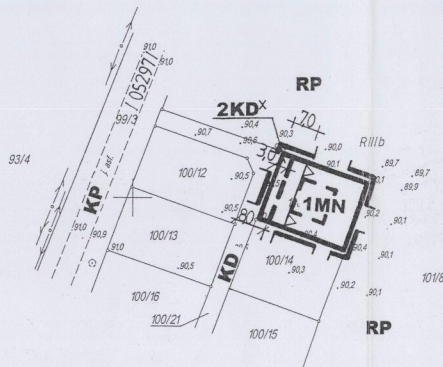

OZNACZENIA

	- granice opracowania i uchwalań planu
	- linie rozgraniczające tereny o różnym sposobie użytkowania
	- ułóżcie określone
	- linie rozgraniczające tereny o różnym sposobie użytkowania
	- orientacyjne
	- nieprzekraczalne linie zabudowy
	- wymiarowanie
	- orientacyjny sposób sytuowania budynku na działce
	- teren zabudowy mieszkaniowej jednorodzinnej
	- teren upraw rolnych
	- teren komunikacji - droga dojazdowa
	- teren komunikacji - droga powiatowa
	- tereny przeznaczone do realizacji celów publicznych


0 10 20 30 40 50m

Załącznik nr 4
do uchwały Nr. VI/70/2003
Rady Gminy w Dobrczu
z dnia 30 czerwca 2003r.

MIEJSCOWY PLAN ZAGOSPODAROWANIA PRZESTRZENNEGO WIEŚ MAGDALENKA - DZIAŁKI NR 97/22 i 97/23 skala 1:1000

sporządził : R. Bilecki

1. Mapa powstała w wyniku wektoryzacji mapy syt. - wys. w skal 1 : 1000, arkusz nr 65 oraz została zaktualizowana wynikami pomiaru geodezyjnego.
2. Osnowa pozioma układ "1965", osnowa wysokościowa układ Kronsztadt.

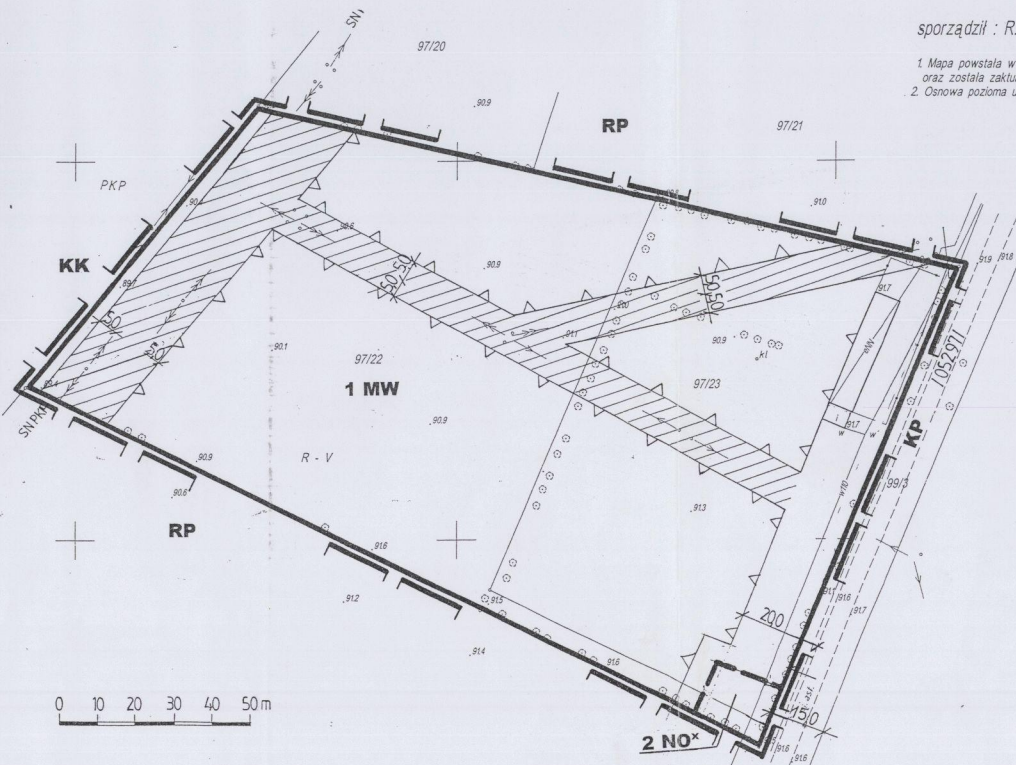

OZNACZENIA

	- granice opracowania i uchwalania planu
	- linie rozgraniczające tereny o różnym sposobie użytkowania - ściśle określone
	- linie rozgraniczające tereny o różnym sposobie użytkowania - orientacyjne
	- nieprzekraczalne linie zabudowy
	- strefy ochronne linii energetycznych SN
	- wymiarowanie
MW	- teren zabudowy mieszkaniowej wielorodzinnej
RP	- teren upraw rolnych
KP	- teren komunikacji - droga powiatowa
KK	- teren komunikacji kolejowej
	- tereny przeznaczone do realizacji celów publicznych
NO	- teren urządzeń gospodarki ściekowej - przepompownia ścieków

WĄDPALENKA - DZIAŁKI NR 115/14, 115/15, 115/16

skala 1:1000

woj. : kujawski - pomorskie
powiat : bydgoski
gmina : Dobrocz
obręb : MŁDPALENKA


L. dz. ewid. pom. 2750/2000
Nr ks. rob. BG - g - 6322/3 - 50/ 2000

sporządził : R. Bilecki

1. Mapa powstała w wyniku wektoryzacji mapy sat. - wys. w skali 1 : 1000, arkusz nr 45, 66
oraz została zaktualizowana na wyniki pomiaru geodezyjnego.
2. Ośnowa pozioma układ "955", pionowa - wysokościowa układ Krakowski.

OZNACZENIA

	- granice opracowania i uchwalenia planu
	- linie rozgraniczające tereny o różnym sposobie uż.
	- ściśle określone
	- orientacyjne
	- linie rozgraniczające tereny o tym samym sposobie
	- ściśle określone
	- orientacyjne
	- nieprzekraczalne linie zabudowy
	- wymiarowanie
	- strefy ochronne linii energetycznych
	- orientacyjny sposób sytuowania budynku na działce
MN/U	- teren zabudowy mieszkaniowej jednorodzinnej
RP	- z dopuszczeniem nieuciążliwych usług
KG	- tereny upraw rolnych
KP	- teren komunikacji - droga gminna
KP	- teren komunikacji - droga powiatowa
	- tereny przeznaczone do realizacji celów publicznych
NO	- teren urządzeń gospodarki ściekowej - przepompownia ście

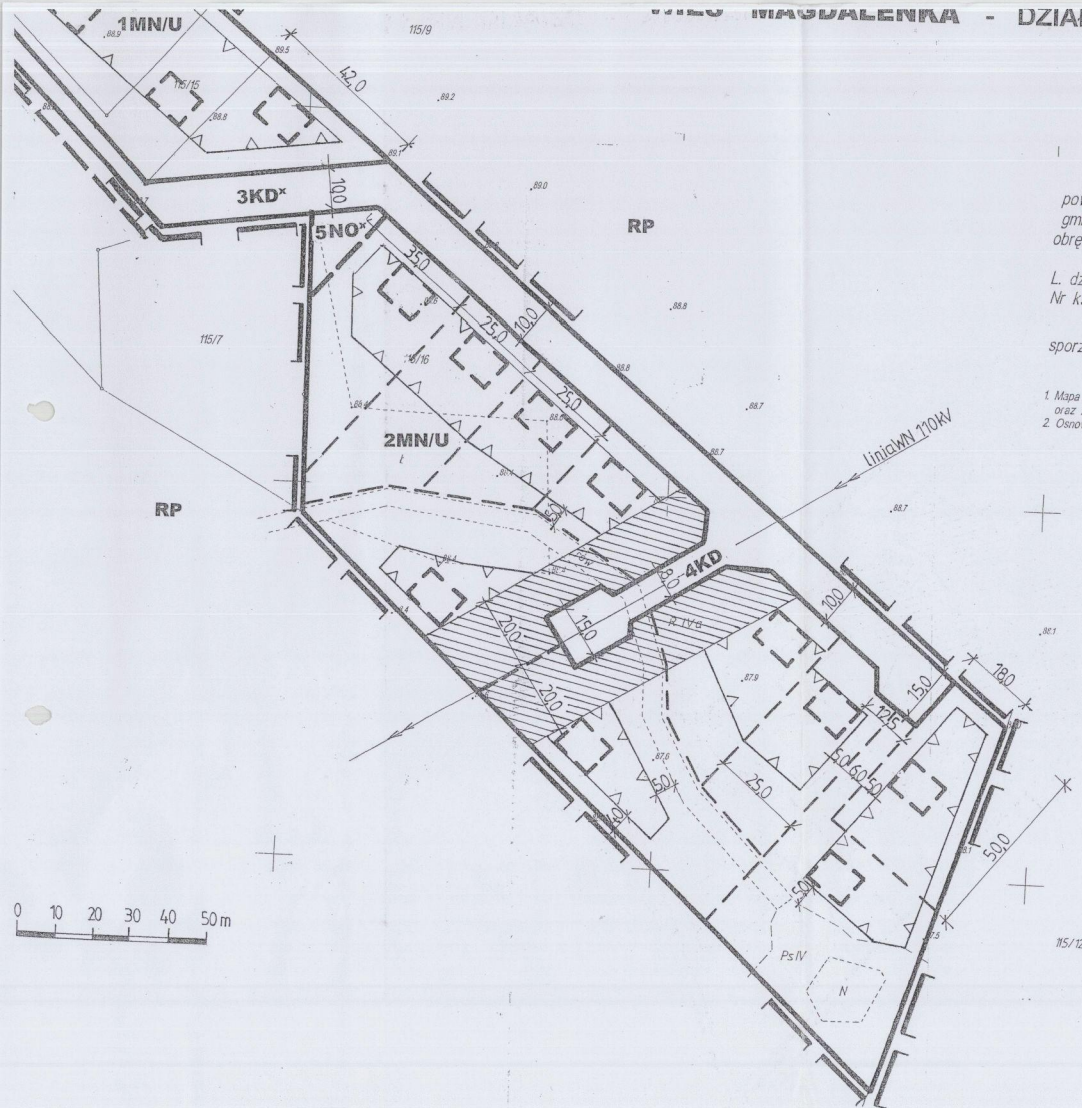

**MIEJSCOWY PLAN ZAGOSPODAROWANIA PRZESTRZENNEGO
WIEŚ NEKLA - DZIAŁKA NR 142**


skala 1:1000

WIEŚ NEKLA
Działka nr 142
L.dz.ew.pom. 2159/2000
Nr ks.rob. BG-g-6322/3-49/2000

kierownik pracowni mgr inż. A.Wróblewski

wykonął geodeta R.Bilecki

Bydgoszcz dnia 12.10.2000

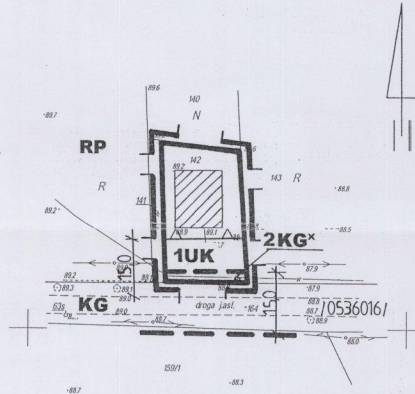

OZNACZENIA

	- granice opracowania i uchwalania planu
	- linie rozgraniczające tereny o różnym sposobie użytkowania
	- ściśle określone
	- linie rozgraniczające tereny o różnym sposobie użytkowania orientacyjne
	- nieprzekraczalne linie zabudowy
	- wymiarowanie
	- istniejący budynek do adaptacji
	- teren usług kultury
	- teren upraw rolnych
	- teren komunikacji - droga gminna
	- tereny przeznaczone do realizacji celów publicznych

0 10 20 30 40 50 m


Mapa sytuacyjno-wysokościowa
skala 1:1000

Załącznik nr 7
do uchwały Nr VI/70/2003
Rady Gminy w Dobrczu
z dnia 30. Czerwca 2003 r.

MIEJSOWY PLAN ZAGOSPODAROWANIA PRZESTRZENNEGO
WIEŚ NEKLA - DZIAŁKA NR 165/1

skala 1:1000

121

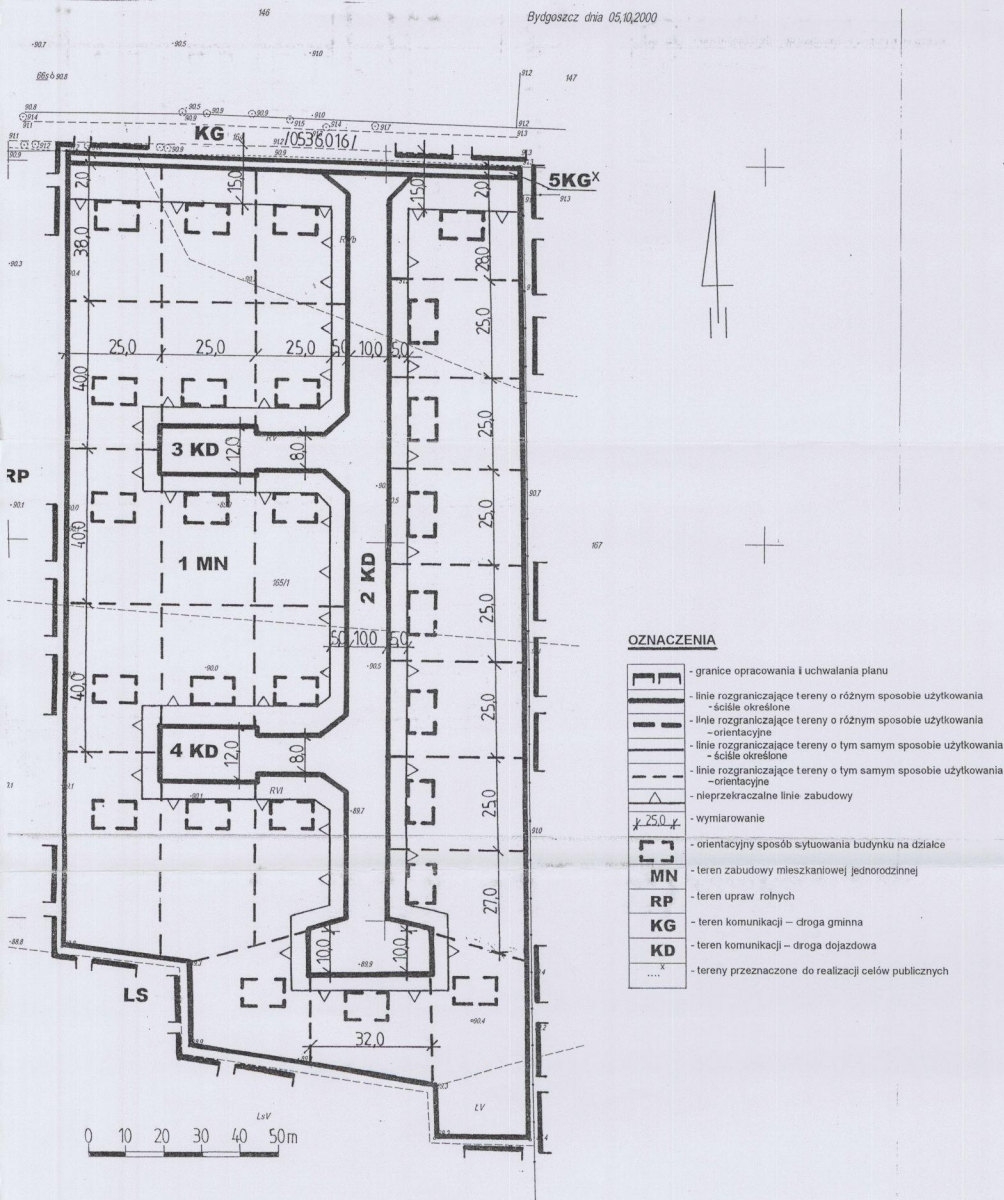


2000 10-24

2000 10-24

OZNACZENIA


	- granice opracowania i uchwalania planu
	- linie rozgraniczające tereny o różnym sposobie użytkowania - ściśle określone
	- linie rozgraniczające tereny o różnym sposobie użytkowania - orientacyjne
	- linie rozgraniczające tereny o tym samym sposobie użytkowania - orientacyjne
	- linie zabudowy - ściśle określone
	- linie zabudowy - nieprzekraczalne
	- wymiarowanie
	- strefy ochronne uzbrojenia technicznego
	- orientacyjny sposób sytuowania budynków mieszkalnych
MR	- teren zabudowy zagrodowej
MN	- teren zabudowy mieszkaniowej jednorodzinnej
MN/UH	- teren zabudowy mieszkaniowej jednorodzinnej i usług handlu
MN/UR	- teren zabudowy mieszkaniowej jednorodzinnej i usług rzemiosła
RP	- teren użytków rolnych
RZ	- tereny użytków zielonych
KG	- teren komunikacji - droga gminna
KD	- teren komunikacji - drogi dojazdowe
	- tereny przeznaczone do realizacji celów publicznych
NO	- teren urządzeń gospodarki ściekowej - przepompownia ścieków

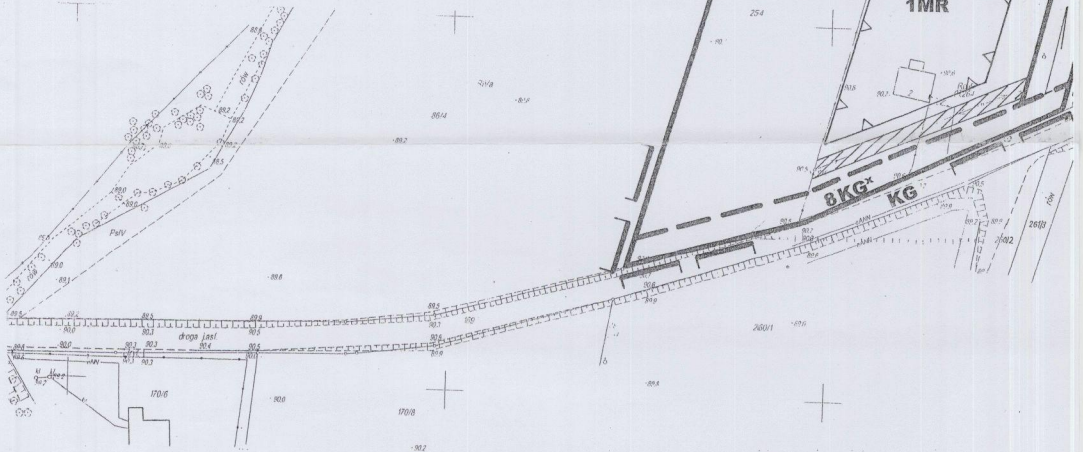

Załącznik nr 9
do uchwały Nr VI/70/2003.
Rady Gminy w Dobrczu
z dnia 30 CZERWCA 2003r.

MIEJSCOWY PLAN ZAGOSPODAROWANIA PRZESTRZENNEGO **WIEŚ NEKLA - DZIAŁKA NR 257**

skala 1:1000

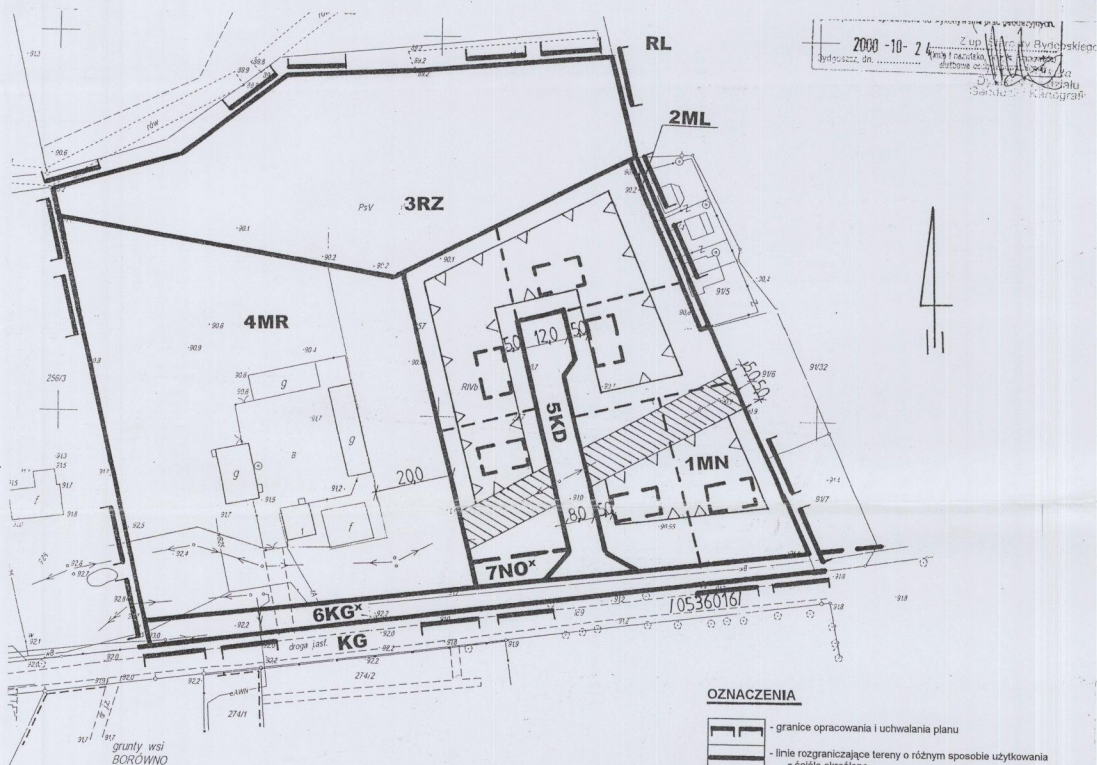

OZNACZENIA

	- granice opracowania i uchwalania planu
	- linie rozgraniczające tereny o różnym sposobie użytkowania - ściśle określone
	- linie rozgraniczające tereny o tym samym sposobie użytkowania - orientacyjne
	- nieprzekraczalne linie zabudowy
	- wymiarowanie
	- strefy ochronne linii energetycznych
	- orientacyjny sposób sytuowania budynku na działce
MR	- teren zabudowy zagrodowej
MN	- teren zabudowy mieszkaniowej jednorodzinnej
ML	- teren zabudowy letniskowej
RZ	- teren użytków zielonych
RL	- tereny lasów
KG	- teren komunikacji - droga gminna
KD	- teren komunikacji - droga dojazdowa
X	- tereny przeznaczone do realizacji celów publicznych
NO	- teren urządzeń gospodarki ściekowej - przepompownia ścieków

0 10 20 30 40 50m

Mapa sytuacyjno-wysokościowa
skala 1:1000

1. Osnowa pozioma układ 1965, osnowa pionowa układ A
2. Numer arkusza mapy 201/203;


Woj. kujawsko-pomorskie
Powiat bydgoski
Gmina Dobrcz
Obręb NEKLA
1. dz. ew. nr. 2159/2000
Nr ks.rob. BG-g-6322/3-49/2000

woj. kujawsko-pomorskie
powiat bydgoski
gmina Dobrcz
Obręb SIENNO
L.dz.ew.pom. 2038/2000

Załącznik nr 10
do uchwały Nr VI/70/2003
Rady Gminy w Dobrczu
z dnia 30 czerwca 2003r.

MIEJSCOWY PLAN ZAGOSPODAROWANIA PRZESTRZENNEGO **WIEŚ SIENNO - DZIAŁKA NR 37/8 i CZĘŚĆ DZIAŁKI NR 37/3**

skala 1:1000

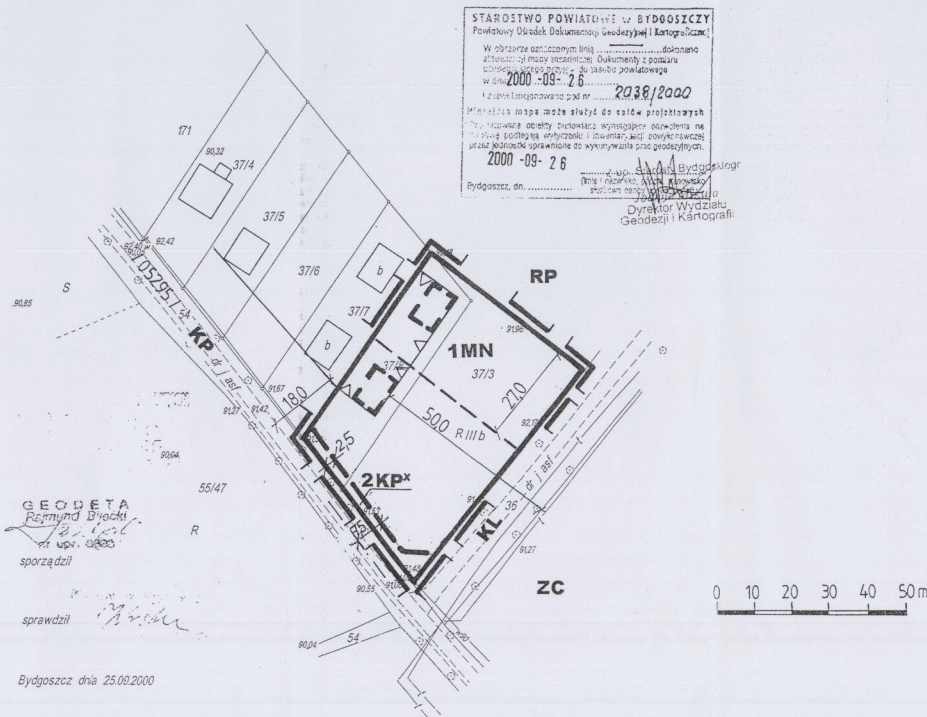

STAROSTWO POWIATOWE W BYDGOSZCZY
Powiatowy Urząd Dokumentacji Geodezyjnej i Kartograficznej

W obrębie antycznym linia dokonano
zbiórki i mapy terenowej. Dokumenty z posaru
zostały opublikowane w 2000-09-26
w 2000-09-26
Wzrostu mapy może służyć do celów projektowych
Tę mapę należy uważać za dokumenty wydane na
podstawie danych i dokumentów, które powstawały
zgodnie z przepisami o wyznaczeniu granic przysiężnych.

2000-09-26
Bydgoszcz, dn.
Dyrektor Wydziału
Geodezji i Kartografii

OZNACZENIA

	- granice opracowania i uchwalania planu
	- linie rozgraniczające tereny o różnym sposobie użytkowania
	- ściśle określone
	- linie rozgraniczające tereny o różnym sposobie użytkowania
	- orientacyjne
	- linie rozgraniczające tereny o tym samym sposobie użytkowania
	- orientacyjne
	- nieprzekraczalne linie zabudowy
	- wymiarowanie
	- orientacyjny sposób sytuowania budynku na działce
	- teren zabudowy mieszkaniowej jednorodzinnej
	- teren upraw rolnych
	- teren komunikacji - droga powiatowa
	- teren komunikacji - droga lokalna
	- teren orientarza
	- tereny przeznaczone do realizacji celów publicznych

GEODETA
Ryszard Dzięcki
nr upr. 01603
sporządził


sprawił

Bydgoszcz dnia 25.09.2000

woj. kujawsko-pomorskie
powiat bydgoski
gmina Dobrcz
obręb ZALESIE
Ks.rob. BG-g-6322/3-48/2000
L.dz.ewid.pom. 2036/2000

Załącznik nr 11
do uchwały Nr. VI/79/2003
Rady Gminy w Dobrczu
z dnia 30 CZERWCA 2003r.

MIEJSCOWY PLAN ZAGOSPODAROWANIA PRZESTRZENNEGO **WIEŚ ZALESIE - DZIAŁKI NR 48/1-8** skala 1:1000

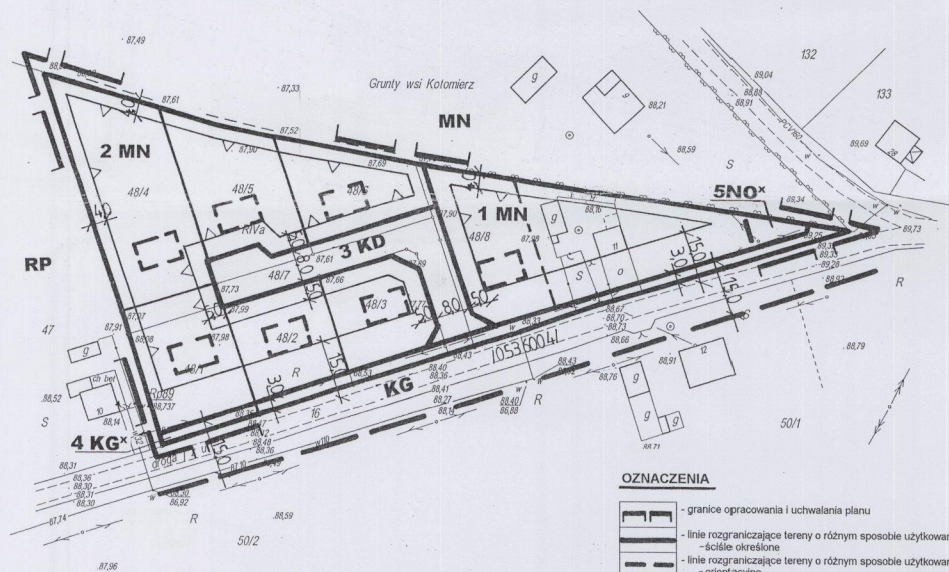

OZNACZENIA

	- granice opracowania i uchwalaiania planu
	- linie rozgraniczające tereny o różnym sposobie użytkowania
	- linie rozgraniczające tereny o różnym sposobie użytkowania - orientacyjne
	- linie rozgraniczające tereny o tym samym sposobie użytkowania - orientacyjne
	- linie rozgraniczające tereny o tym samym sposobie użytkowania - orientacyjne
	- nieprzekraczalne linie zabudowy
	- wymiarowanie
	- orientacyjny sposób sytuowania budynku na działce
MN	- teren zabudowy mieszkaniowej jednorodzinnej
RP	- teren upraw rolnych
KG	- teren komunikacji - droga gminna
KD	- teren komunikacji - droga dojazdowa
NO	- tereny przeznaczone do realizacji celów publicznych
NO	- teren urządzeń gospodarki ściekowej - przepompownia ścieków

BIURO GEODEZJI I TERENOWYCH MIERNICZOSTW
ul. Żeglarska 10
85-002 BYDGOSZ
tel. (052) 22 22 51 • NIP 524-031-00-98

Geodeta
Rafał Bilski
nr upr. 6832

sprawił:

[Signature]

0 10 20 30 40 50m

Mapa sytuacyjno-wysokościowa
skala 1:1000

1. Oznawa piana: ulica 150, oznawa piana: ulica Kruczyński
2. Numer arkusza mapy 141 142

Załącznik nr 12
do uchwały Nr
Rady Gminy w Dobrczu
z dnia

MIEJSCOWY PLAN ZAGOSPODAROWANIA PRZESTRZENNEGO
WIEŚ NEKLA - DZIAŁKI NR 10/2-9 skala 1:1000

skala 1:1000

