


MIEJSCOWY PLAN ZAGOSPODAROWANIA PRZESTRZENNEGO WE WSI WUDZYN

Obejmujący część działki nr 168

skala 1:1000

Załącznik nr 1

do Uchwały Nr VII/71/2003
Rady Gminy w Dobrczu
z dnia 30 czerwca 2003

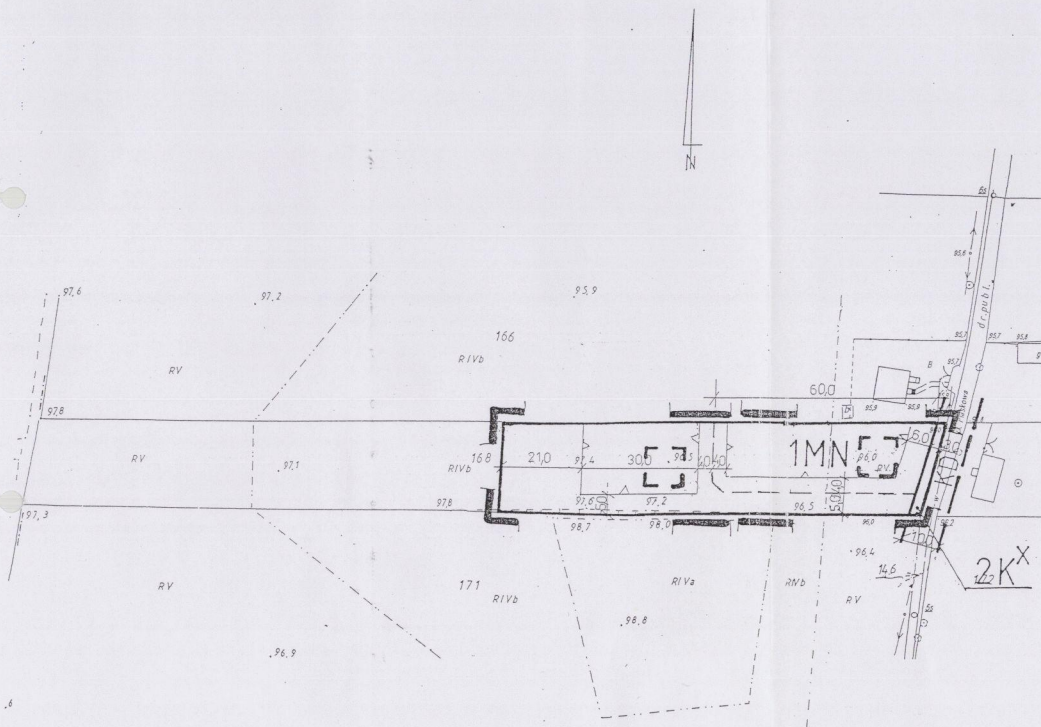

OZNACZENIA:


	- granice opracowania i uchwalania planu
	- linie rozgraniczające tereny o różnym sposobie użytkowania i warunkach zagospodarowania - ściśle określone
	- linie rozgraniczające tereny o różnym sposobie użytkowania i warunkach zagospodarowania - orientacyjne
	- nieprzekraczalna linia zabudowy
	- orientacyjny sposób sytuowania budynku na działce
	- wymiarowanie
	MN - teren zabudowy mieszkaniowej
	K - teren komunikacji
	KD - droga dojazdowa
	X - teren przeznaczony do realizacji zadań publicznych

ORGAN SPORZĄDZAJĄCY PLAN: Wójt Gminy w Dobrczu

MIEJSCOWY PLAN ZAGOSPODAROWANIA PRZESTRZENNEGO WE WSI WUDZYN obejmujący działki nr 276/7 i 359

skala 1:1000

Załącznik nr 2
do Uchwały Nr VI/71/2003
Rady Gminy w Dobrczu
z dnia 30 czerwca 2003

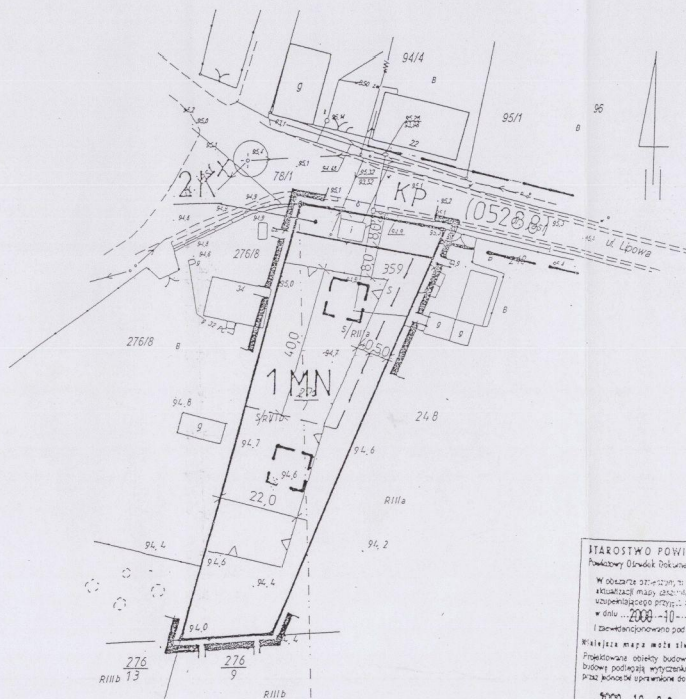

OZNACZENIA:

- granice opracowania i uchwalania planu
- linie rozgraniczające tereny o różnym sposobie użytkowania i warunkach zagospodarowania - ściśle określone
- linie rozgraniczające tereny o różnym sposobie użytkowania i warunkach zagospodarowania - orientacyjne
- linie wewnętrznego podziału terenu o tym samym sposobie użytkowania i warunkach zagospodarowania - orientacyjne
- nieprzekraczalna linia zabudowy
- orientacyjny sposób sytuowania budynków na działce
- wymiarowanie
- teren zabudowy mieszkaniowej
- teren komunikacji
- droga powiatowa
- teren przeznaczony do realizacji zadań publicznych

STAROSTWO POWIATOWE
Powiatowy Urząd Budowlany
W obszarze planu, to jest
aktualizacji mapy zasadniczej
użytkownika planu: 0
w dniu ...2003-10-03
i zawiadomiono pod
Właściciela mapy może się
Projektowane obiekty budowlane
budowni podlegają wytyczeniu
przez jednostkę uprawnioną do
2003-10-03
Brygida, dn.

ORGAN SPORZĄDZAJĄCY PLAN: Wójt Gminy w Dobrczu


MIEJSCOWY PLAN ZAGOSPODAROWANIA PRZESTRZENNEGO WE WSI WUDZYNEK

obejmujący działkę nr 50/2

skala 1:1000

Załącznik nr 3

do Uchwały Nr VI/71/2003
Rady Gminy w Dobrczu
z dnia 30 czerwca 2003

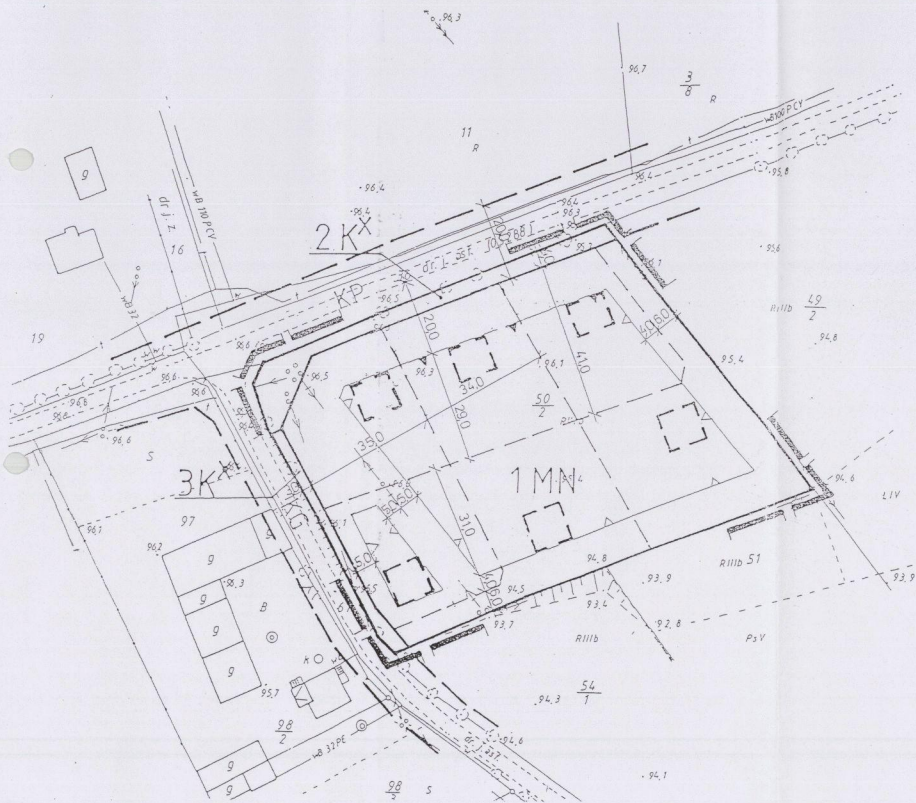

OZNACZENIA:

- granice opracowania i uchwalania planu
- linie rozgraniczające tereny o różnym sposobie użytkowania i warunkach zagospodarowania - ściśle określone
- linie rozgraniczające tereny o różnym sposobie użytkowania i warunkach zagospodarowania - orientacyjne
- linie wewnętrznego podziału terenu o tym samym sposobie użytkowania i warunkach zagospodarowania - orientacyjne
- obowiązująca linia zabudowy
- nieprzekraczalna linia zabudowy
- orientacyjny sposób sytuowania budynków na działce
- wymiarowanie
- teren zabudowy mieszkaniowej
- teren komunikacji
- droga powiatowa
- droga gminna
- teren przeznaczony do realizacji zadań publicznych


ORGAN SPORZĄDZAJĄCY PLAN: Wójt Gminy w Dobrczu

MIEJSCOWY PLAN ZAGOSPODAROWANIA PRZESTRZENNEGO WE WSI WUDZYNEK obejmujący działkę nr 79/1

skala 1:1000

Załącznik nr 4

do Uchwały Nr VI/71/2003
Rady Gminy w Dobrczu
z dnia 30 czerwca 2003

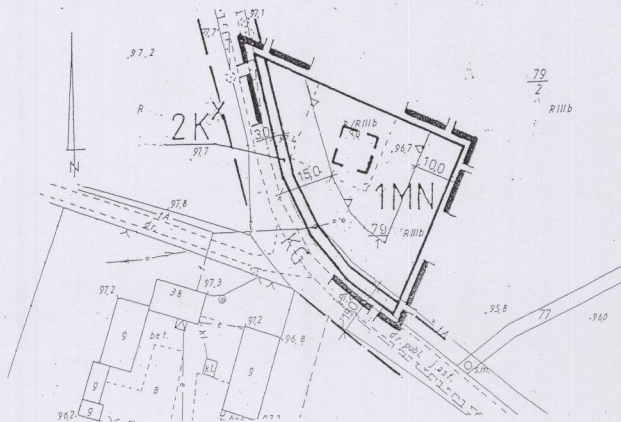

OZNACZENIA:


	- granice opracowania i uchwalania planu
	- linie rozgraniczające tereny o różnym sposobie użytkowania i warunkach zagospodarowania - ściśle określone
	- linie rozgraniczające tereny o różnym sposobie użytkowania i warunkach zagospodarowania - orientacyjne
	- nieprzekraczalne linie zabudowy
	- orientacyjny sposób sytuowania budynku na działce
	- wymiarowanie
	- tereny zabudowy mieszkaniowej
	- teren komunikacji
	- droga gminna
	- teren przeznaczony do realizacji zadań publicznych

ORGAN SPORZĄDZAJĄCY PLAN: Wójt Gminy w Dobrczu

MIEJSKOWY PLAN ZAGOSPODAROWANIA PRZESTRZENNEGO WE WSI WUDZYNEK
obejmujący działki nr 171 i 172/1

Załącznik nr 5
do Uchwały Nr VI/71/2003
Rady Gminy w Dobrczu
z dnia 30 czerwca 2003

skala 1:1000

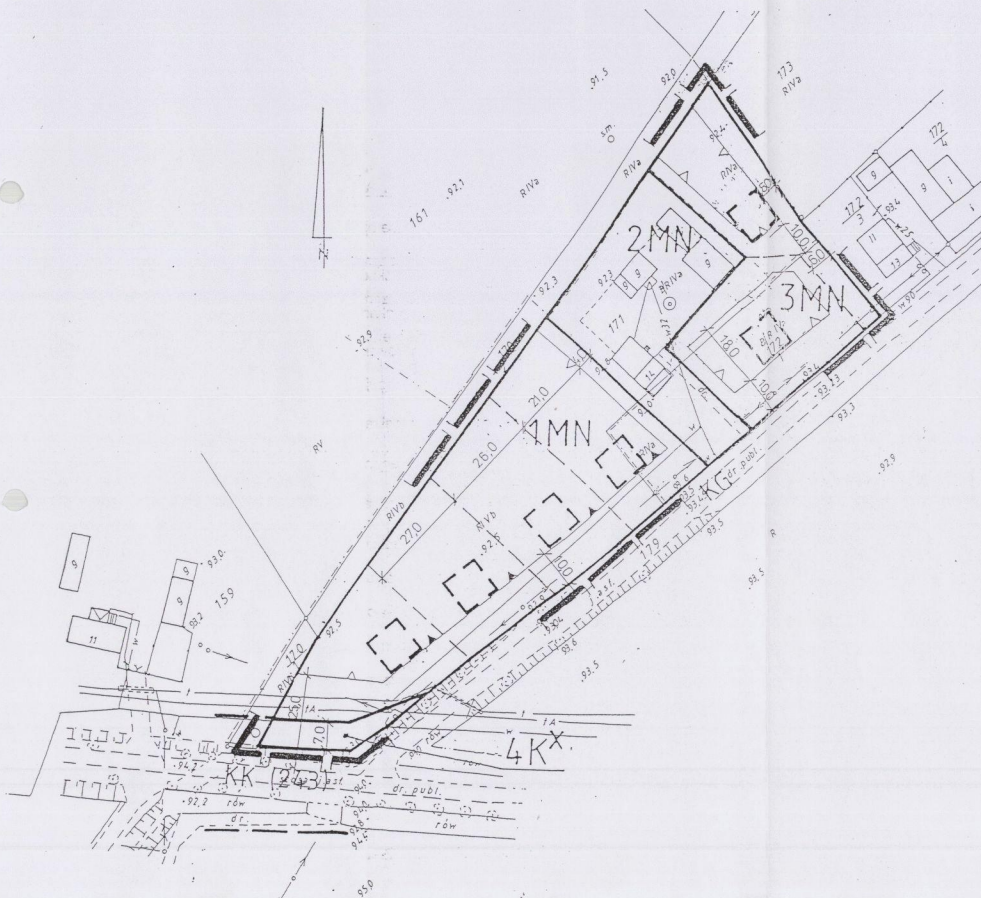

OZNACZENIA:

- | | |
|--|---|
| | - granice opracowania i uchwalania planu |
| | - linie rozgraniczające tereny o różnym sposobie użytkowania i warunkach zagospodarowania - ściśle określone |
| | - linie rozgraniczające tereny o różnym sposobie użytkowania i warunkach zagospodarowania - orientacyjne |
| | - linie wewnętrznego podziału terenu o tym samym sposobie użytkowania i warunkach zagospodarowania - orientacyjne |
| | - obowiązująca linia zabudowy |
| | - nieprzekraczalna linia zabudowy |
| | - orientacyjny sposób sytuowania budynków na działce |
| | - wymiarowanie |
| | - teren zabudowy mieszkaniowej |
| | - teren komunikacji |
| | - droga krajowa |
| | - droga gminna |
| | - teren przeznaczony do realizacji zadań publicznych |

ORGAN SPORZĄDZAJĄCY PLAN: Wójt Gminy w Dobrczu


MIEJSCOWE PLANY ZAGOSPODAROWANIA PRZESTRZENNEGO WE WSI STRONNO

obejmujące działki nr 28 i nr 31

skala 1:1000

Załącznik nr 6

do Uchwały Nr VI/71/2003
Rady Gminy w Dobrczu
z dnia 30 czerwca 2003

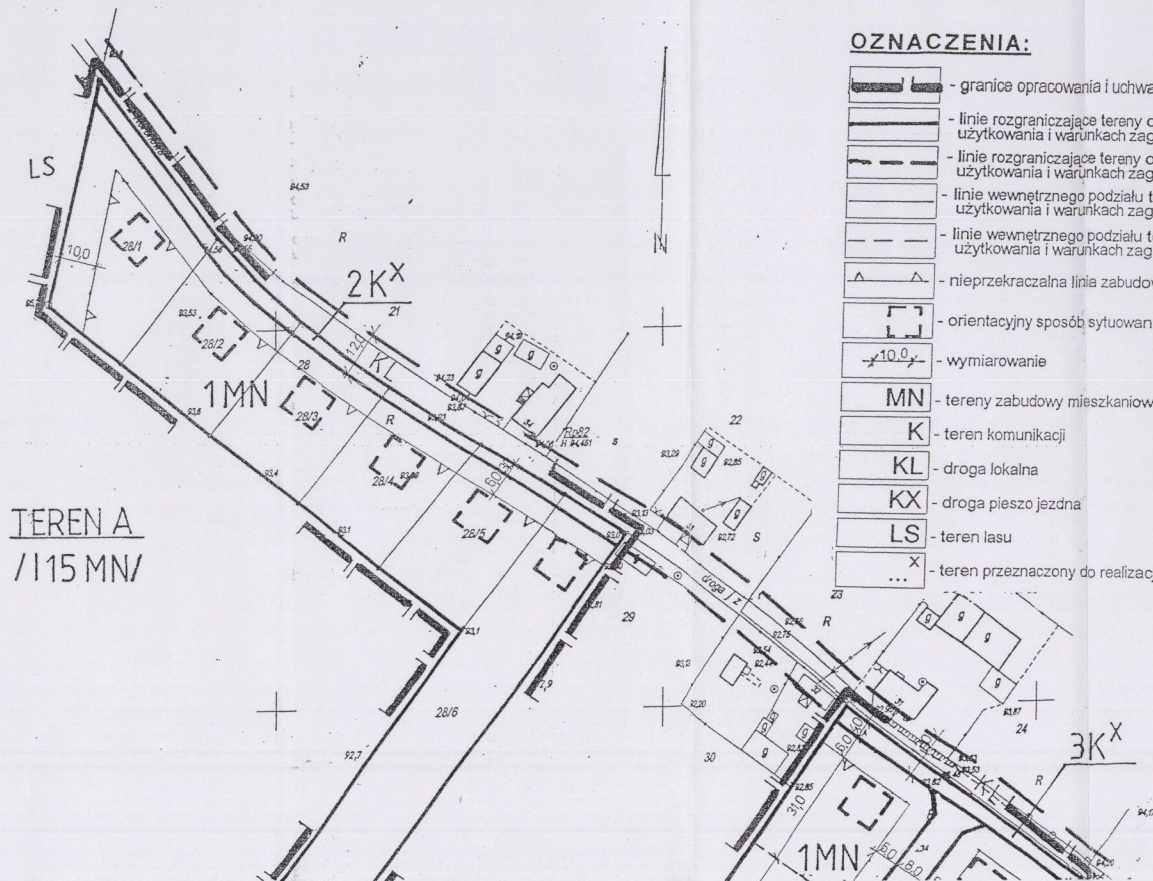

OZNACZENIA:

- granice opracowania i uchwalania planu
- linie rozgraniczające tereny o różnym sposobie użytkowania i warunkach zagospodarowania - ściśle określone
- linie rozgraniczające tereny o różnym sposobie użytkowania i warunkach zagospodarowania - orientacyjne
- linie wewnętrznego podziału terenu o tym samym sposobie użytkowania i warunkach zagospodarowania - ściśle określone
- linie wewnętrznego podziału terenu o tym samym sposobie użytkowania i warunkach zagospodarowania - orientacyjne
- nieprzekraczalna linia zabudowy
- orientacyjny sposób sytuowania budynków na działce
- wymiarowanie
- MN** - tereny zabudowy mieszkaniowej
- K** - teren komunikacji
- KL** - droga lokalna
- KX** - droga pieszo jezdna
- LS** - teren lasu
- X** - teren przeznaczony do realizacji zadań publicznych

TEREN A
/115 MN/

-  - teren przeznaczony do realizacji zadań publicznych
-  - orientacyjny sposób sytuowania budynków na działce
-  - wymiarowanie
- MN** - tereny zabudowy mieszkaniowej
- K** - teren komunikacji
- KL** - droga lokalna
- KX** - droga pieszo jezdna
- LS** - teren lasu
- X** - teren przeznaczony do realizacji zadań publicznych
- ...** - teren przeznaczony do realizacji zadań publicznych

TEREN B
/116 MN/

ORGAN SPORZĄDZAJĄCY PLAN: Wójt Gminy w Dobrczu


MIEJSCOWY PLAN ZAGOSPODAROWANIA PRZESTRZENNEGO WE WSI STRONNO

obejmujący działkę: nr 40

skala 1:1000

Załącznik nr 7


do Uchwały Nr VI/71/2003
Rady Gminy w Dobrozu
z dnia 30 czerwca 2003

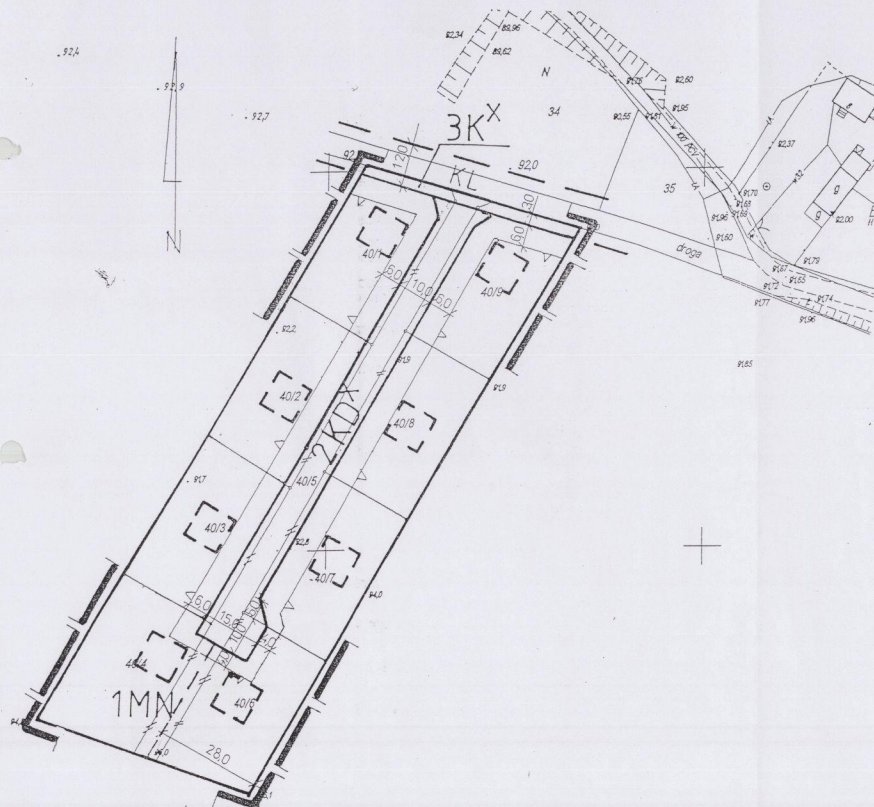

OZNACZENIA:

	- granice opracowania i uchwalania planu
	- linie rozgraniczające tereny o różnym sposobie użytkowania i warunkach zagospodarowania - ściśle określone
	- linie rozgraniczające tereny o różnym sposobie użytkowania i warunkach zagospodarowania - orientacyjne
	- linie wewnętrznego podziału terenu o tym samym sposobie użytkowania i warunkach zagospodarowania - ściśle określone
	- linie wewnętrznego podziału terenu o tym samym sposobie użytkowania i warunkach zagospodarowania - orientacyjne
	- nieprzekraczalna linia zabudowy
	- orientacyjny sposób sytuowania budynków na działce
	- wymiarowanie
	MN - tereny zabudowy mieszkaniowej
	KD - droga dojazdowa
	K - teren komunikacji
	KL - droga lokalna
	X ... - teren przeznaczony do realizacji zadań publicznych
	// - linie podziału geodezyjnego przeznaczone do likwidacji

ORGAN SPORZĄDZAJĄCY PLAN: Wójt Gminy w Dobrozu

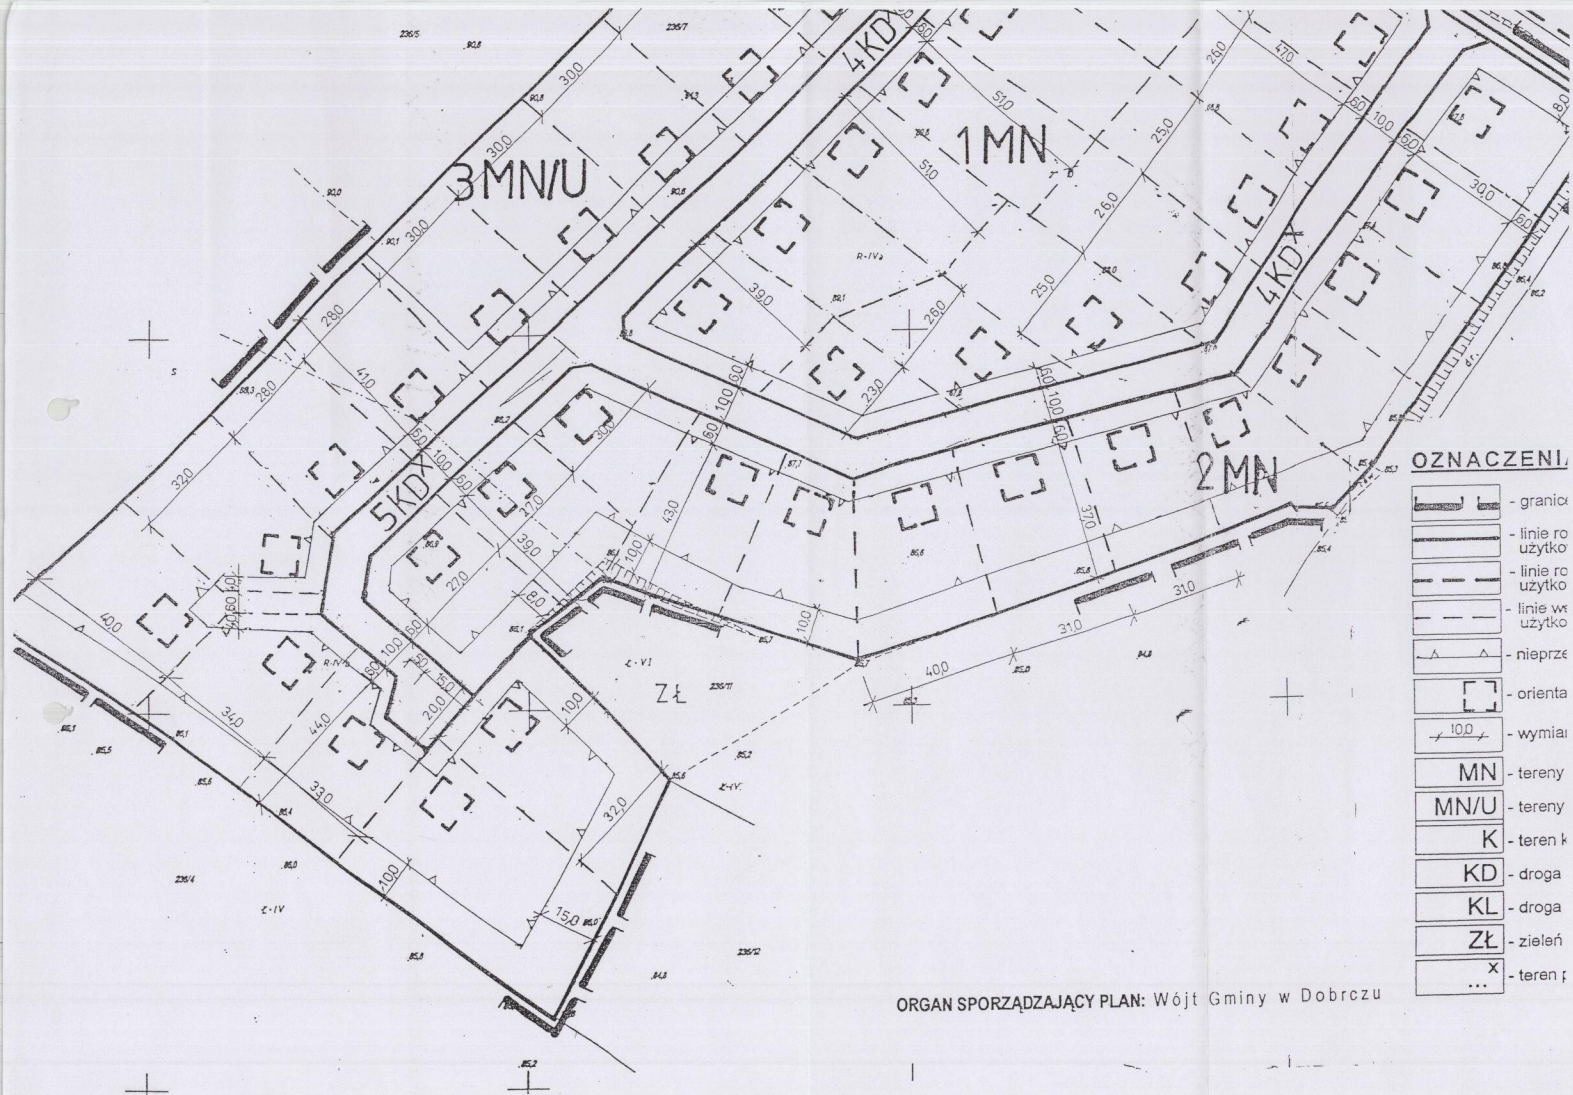

ORGAN SPORZĄDZAJĄCY PLAN: Wójt Gminy w Dobrczu

MIJSCOWE PLANY ZAGOSPODAROWANIA, PRZESTRZENNEGO WE WSI STRONNO
obejmujące działki nr 253/1,2,3,4 i nr 208


Załącznik nr 8


do Uchwały Nr VI/71/2003
Rady Gminy w Dobrczu
z dnia 30 czerwca 2003

U. Z. 1000
E. 1000
U. 1000

THE UNIT: *[Signature]*
Pilot: *[Signature]* / Newskowski

Prof. dr. Andrzej Wroblewski
nr 401. 15928

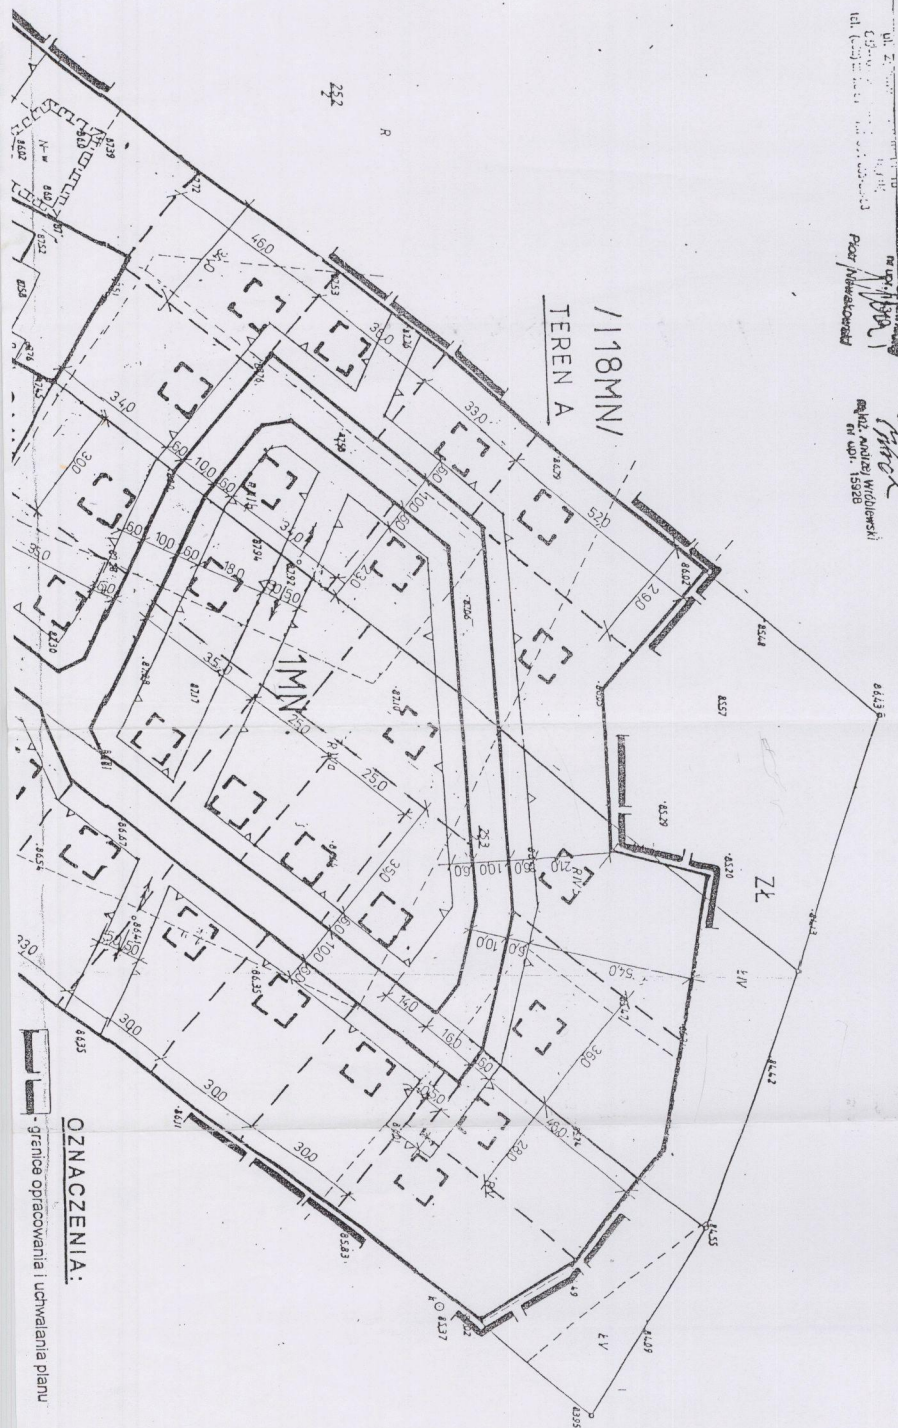

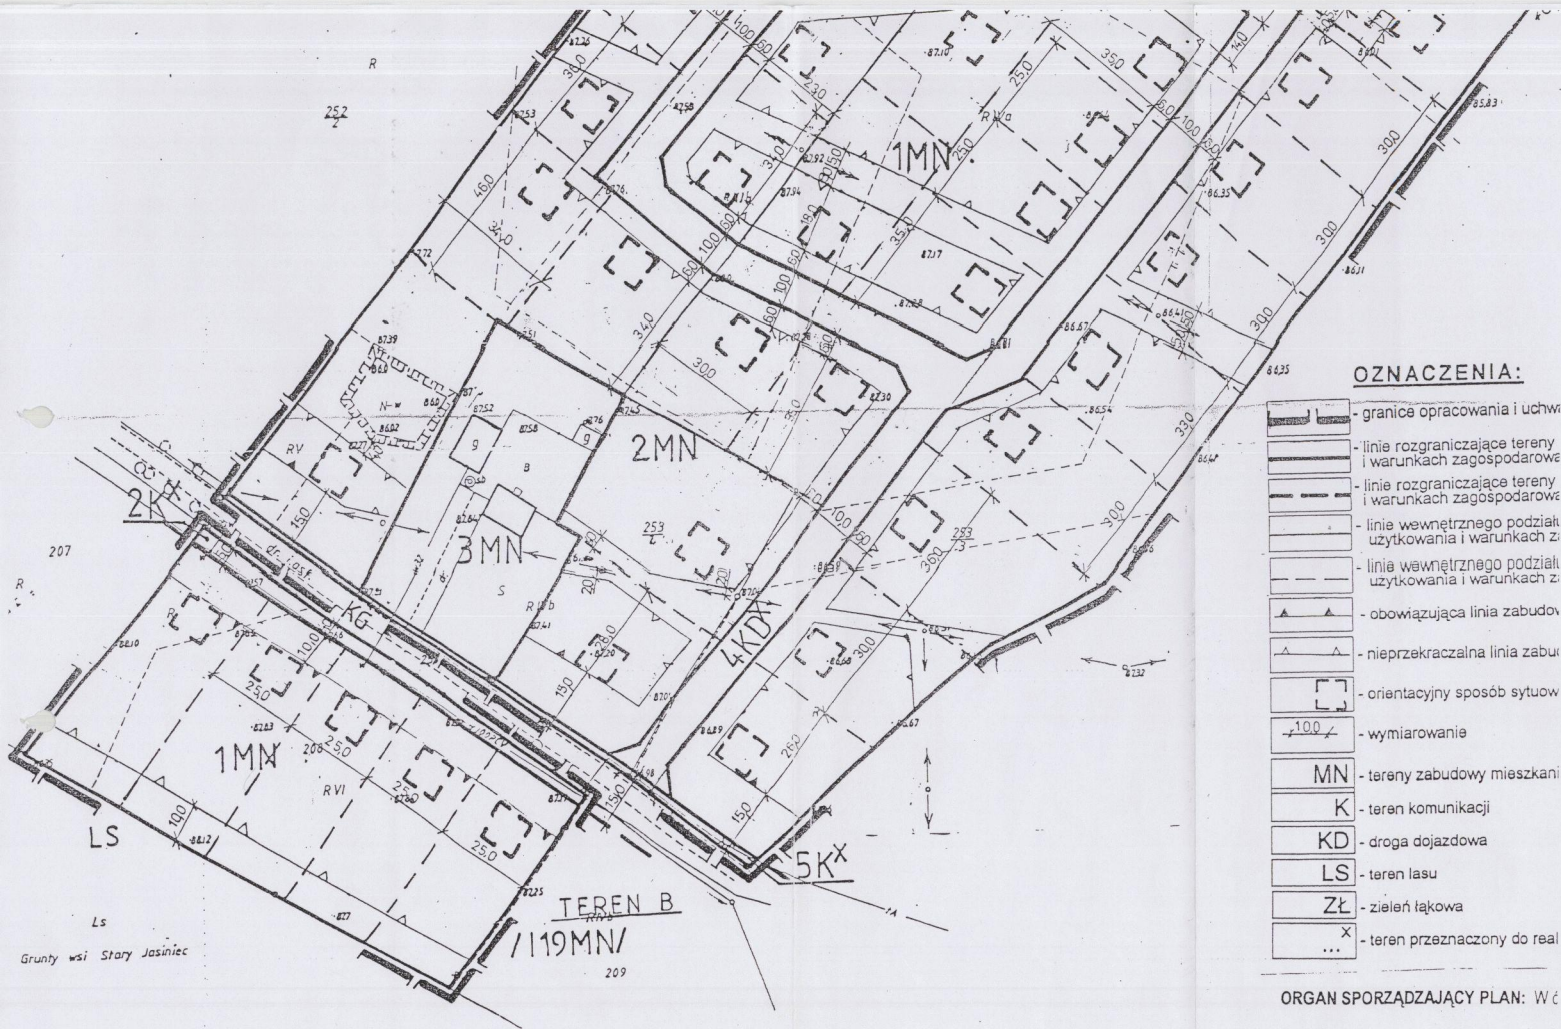


OZNACZENIA:

	- granice opracowania i uchw
	- linie rozgraniczające tereny i warunkach zagospodarow
	- linie rozgraniczające tereny i warunkach zagospodarow
	- linie wewnętrznego podziału użytkowania i warunkach zi
	- linie wewnętrznego podziału użytkowania i warunkach zi
	- obowiązująca linia zabudow
	- nieprzekraczalna linia zabur
	- orientacyjny sposób sytuow
	- wymiarowania
	MN - tereny zabudowy mieszkani
	K - teren komunikacji
	KD - droga dojazdowa
	LS - teren lasu
	ZŁ - zieleń łakowa
	x - teren przeznaczony do real
	...

ORGAN SPORZĄDZAJĄCY PLAN: Wó

Skala 1:1000


z dnia 30 czerwca 2003

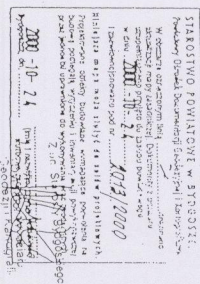

OZNACZENIA:

	- granice opracowania i uchwalania planu
	- linie rozgraniczające terytory o różnym sposobie użytkowania i walorach zagospodarowania - sołte określone
	- nieprzekraczalna linia zabudowy
	- orientacyjny sposób wytyczania budynków na działce
	- wymiarowanie
	- terytory zabudowy mieszkaniowej
	- droga pieszojezdna
	- teren komunikacji
	- teren przeznaczony do realizacji zadań publicznych

do Uchwały Nr VI/71/2003
Rady Gminy w Dobrczu
z dnia 30 czerwca 2003

 


ORGAN SPORZĄDZAJĄCY PLAN: Wójt Gminy w Dobrczu

ujący działki nr 236/7 i 236/10

do Uchwały Nr VI/71/2
Rady Gminy w Dobro
z dnia 30 czerwca 20


L. dz. ewid. pom. 2013 /
Ks. rob. BG - g - 6322 ,

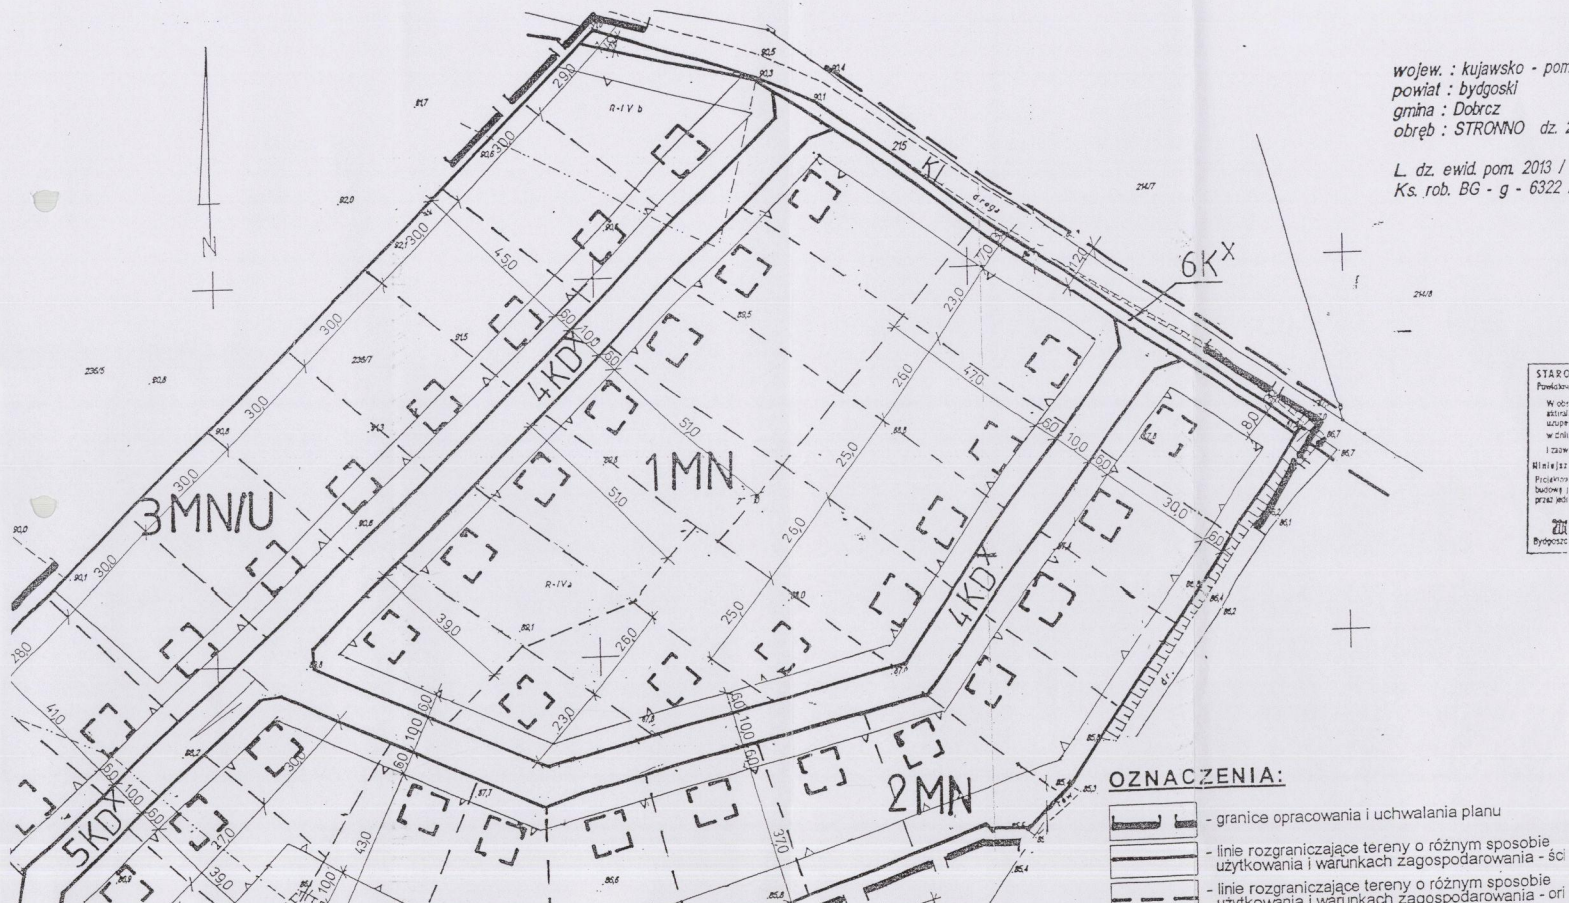

obejmujący działkę: nr 214/5

skala 1:1000

do Uchwały Nr VI/71/2003
Rady Gminy w Dobrczu
z dnia 30 czerwca 2003

 

- | | |
|---|--|
|  | - granice opracowania i uchwalania planu |
|  | - linie rozgraniczające tereny o różnym sposobie użytkowania i warunkach zagospodarowania - ściśle określone |
|  | - linie rozgraniczające tereny o różnym sposobie użytkowania i warunkach zagospodarowania - orientacyjne |
|  | - nieprzekraczalna linia zabudowy |
|  | - orientacyjny sposób sytuowania budynków na działce |
|  | - wymiarowanie |
|  | - tereny zabudowy mieszkaniowej z usługami |
|  | - teren komunikacji |
|  | - droga lokalna |
|  | - teren przeznaczony do realizacji zadań publicznych |

ORGAN SPORZĄDZAJĄCY PLAN: Wójt Gminy w Dobrczu


MIEJSCOWY PLAN ZAGOSPODAROWANIA PRZESTRZENNEGO WE WSI SUPONIN

obejmujący działki nr 75/2 i 75/6

skala 1:1000

Załącznik nr 13

do Uchwały Nr VI/71/2003
Rady Gminy w Dobrczu
z dnia 30 czerwca 2003

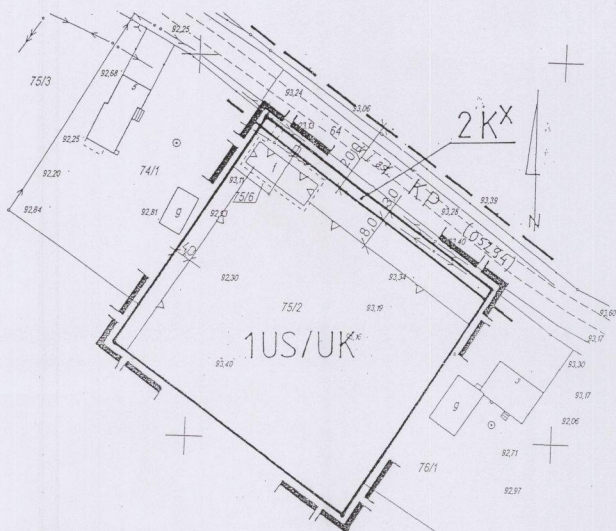


OZNACZENIA:

	- granice opracowania i uchwalania planu
	- linie rozgraniczające tereny o różnym sposobie użytkowania i warunkach zagospodarowania - ściśle określone
	- linie rozgraniczające tereny o różnym sposobie użytkowania i warunkach zagospodarowania - orientacyjne
	- nieprzekraczalne linie zabudowy
	- wymiarowanie
	US/UK - teren usług sportowych i kulturalnych
	K - teren komunikacji
	KP - droga powiatowa
	... X - teren przeznaczony do realizacji zadań publicznych

ORGAN SPORZĄDZAJĄCY PLAN: Wójt Gminy w Dobrczu

skala 1:1000

do Uchwały Nr VI/71/2003
Rady Gminy w Dobrczu
z dnia 30 czerwca 2003

 

Gmina Osielesko

*Czynnym Silią dokonano
y tasanczej. Dokumenty z powiatu
Przyjęto do incho powiatu waga
10-10-2-3- 1293/2000
waga pod ar

może służyć do celów projektowych.
ity budowlane wymagające pozwolenia na
wytyczenie i inwentaryzacji powykonawczej
wzajemnie do uzupełniania, oraz nadzoru.

10- 23 Z ul. Starosty Byd.

[illegible][illegible]

sporządził:

mgF 102. A

89-46


	- granice opracowania i uchwalania planu
	- linie rozgraniczające tereny o różnym sposobie użytkowania i warunkach zagospodarowania - ściśle określone
	- linie rozgraniczające tereny o różnym sposobie użytkowania i warunkach zagospodarowania - orientacyjne
	- nieprzekraczalna linia zabudowy
	- orientacyjny sposób sytuowania budynków na działce
	- wymiarowanie
	- teren zabudowy mieszkaniowej
	- teren komunikacji
	- droga pieszojezdna
	- droga lokalna
	- teren przeznaczony do realizacji zadań publicznych

ORGAN SPORZĄDZAJĄCY PLAN: Wójt Gminy w Dobrczu

MIEJSCOWY PLAN ZAGOSPODAROWANIA PRZESTRZENNEGO we wsi STRZELCE GÓRNE
obejmujący działkę nr 148 skala 1:1000

Załącznik nr 15
do Uchwały Nr XL/71/2003
Rady Gminy w Dobrczu
z dnia 30 września 2003

ORGAN SPORZADZAJĄCY PLAN: Wójt Gminy w Dobrczu

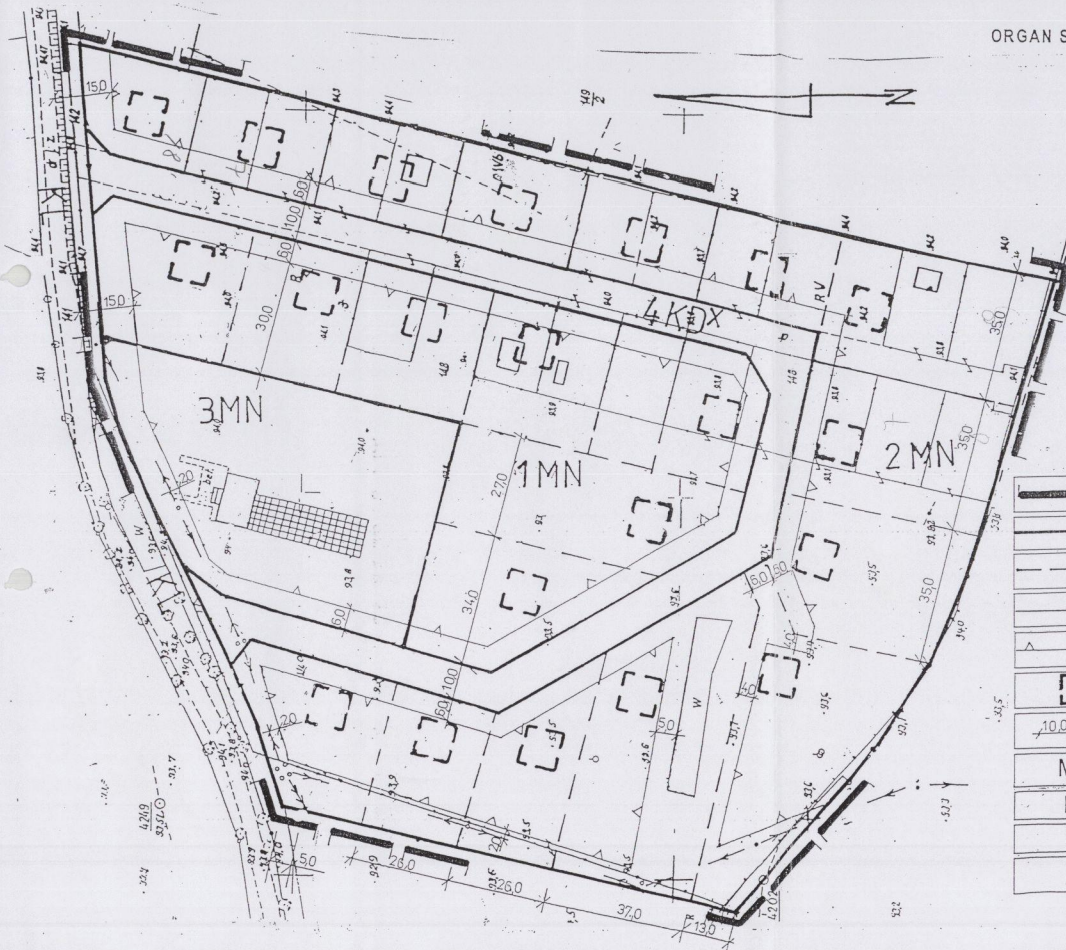


OZNACZENIA:

- | | |
|---|---|
|  | - granice pracowania i uchwaliania planu |
|  | - linie rozgraniczające tereny o różnym sposobie użytkowania i warunkach zagospodarowania - ściśle określone |
|  | - linie wewnętrznego podziału terenu o tym samym sposobie użytkowania i warunkach zagospodarowania - orientacyjne |
|  | - linie wewnętrznego podziału terenu o tym samym sposobie użytkowania i warunkach zagospodarowania - ściśle określone |
|  | - nieprzekraczalna linia zabudowy |
|  | - orientacyjny sposób sytuowania budynków na działce |
|  | - wymiarowanie |
|  | - teren zabudowy mieszkaniowej |
|  | - droga dojazdowa |
|  | - droga lokalna |
|  | - teren przeznaczony do realizacji zadań publicznych |

MIEJSCOWY PLAN ZAGOSPODAROWANIA PRZESTRZENNEGO we wsi STRZELCE GÓRNE
obejmujący działkę nr 148 skala 1:1000

do Uchwały Nr VI/71/2003
Rady Gminy w Dobrczu
z dnia 30 czerwca 2003

ORGAN SPORZADZAJĄCY PLAN: Wójt Gminy w Dobrczu

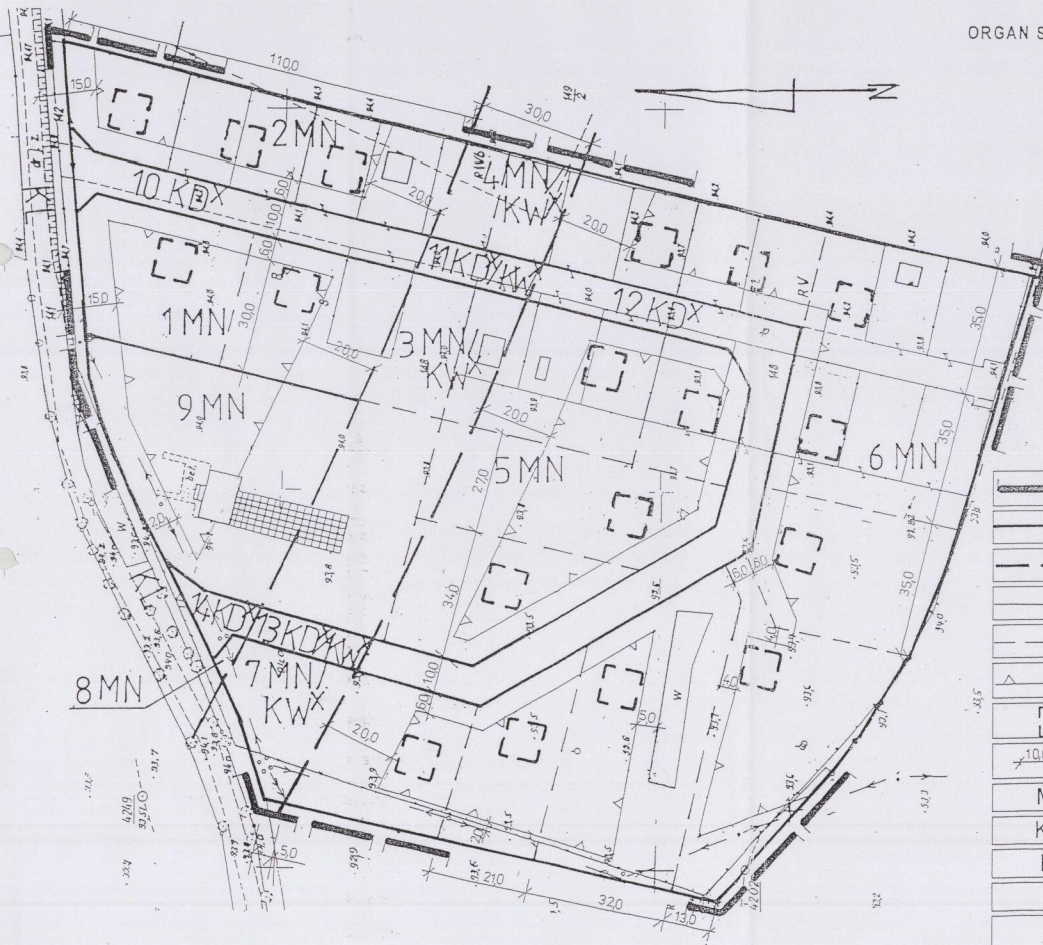

OZNACZENIA:

- granice obracowania i uchwalania planu
- linie rozgraniczające tereny o różnym sposobie użytkowania i warunkach zagospodarowania - ściśle określone
- linie rozgraniczające tereny o różnym sposobie użytkowania i warunkach zagospodarowania - orientacyjne
- linie wewnętrznego podziału terenu o tym samym sposobie użytkowania i warunkach zagospodarowania - ściśle określone
- linie wewnętrznego podziału terenu o tym samym sposobie użytkowania i warunkach zagospodarowania - orientacyjne
- nieprzekraczalna linia zabudowy
- orientacyjny sposób sytuowania budynków na działce
- wymiarowanie
- teren zabudowy mieszkaniowej
- droga wojewódzka
- droga dojazdowa
- droga lokalna
- teren przeznaczony do realizacji zadań publicznych


PLAN ZAGOSPODAROWANIA PRZESTRZENNEGO we wsi STRZELCE GÓRNE
obejmujący działki nr 100/9÷20, 100/22÷31

skala 1:1000

Załącznik nr 16

do Uchwały Nr VI/7 1/2003
Rady Gminy w Dobrczu
z dnia 30 czerwca 2003

ORGAN SPORZĄDZAJĄCY PLAN: Wójt Gminy w Dobrczu

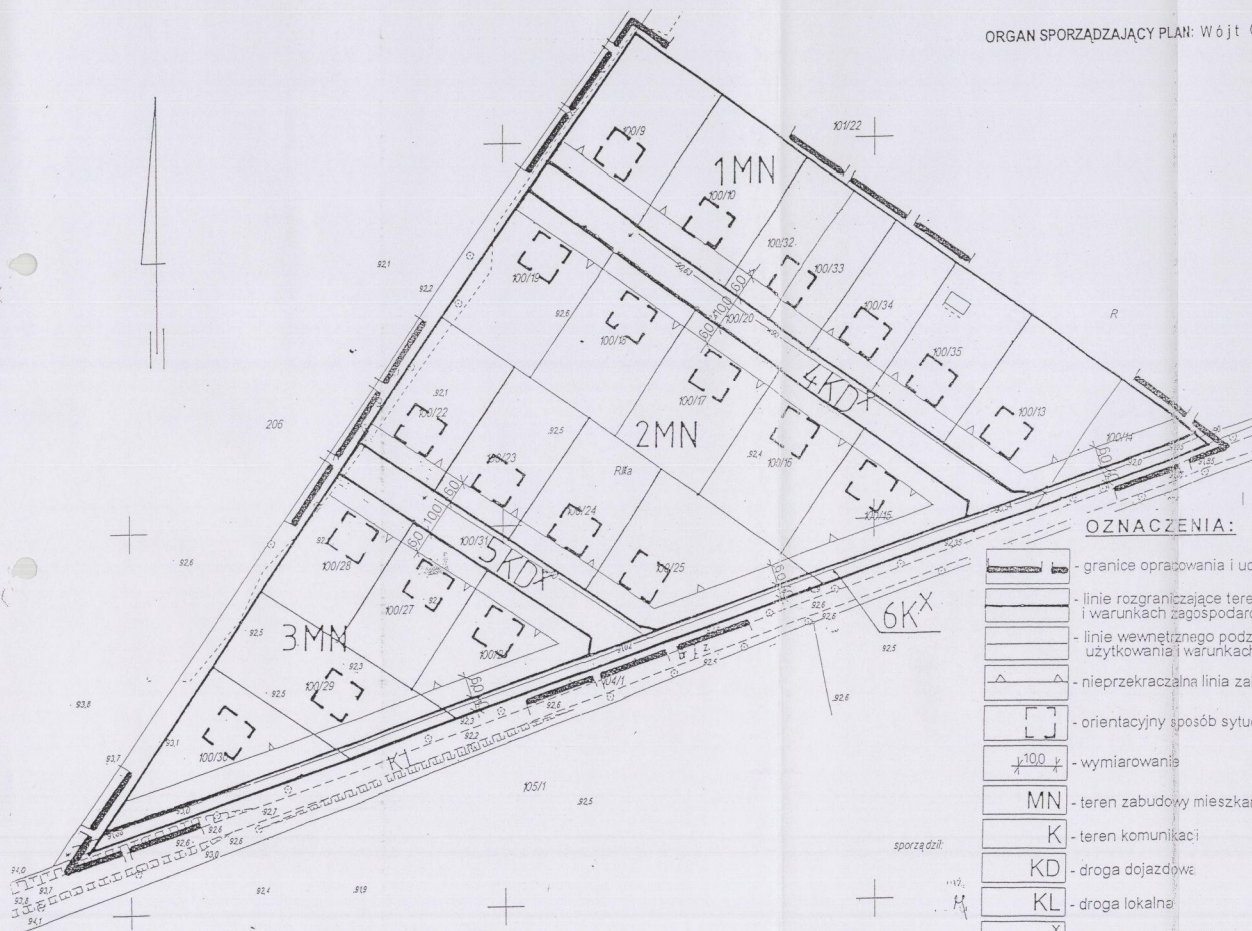

OZNACZENIA:


- granice opracowania i uchwalania planu
- linie rozgraniczające tereny o różnym sposobie użytkowania i warunkach zagospodarowania - ściśle określone
- linie wewnętrznego podziału terenu o tym samym sposobie użytkowania i warunkach zagospodarowania - ściśle określone
- nieprzekraczalna linia zabudowy
- orientacyjny sposób sytuowania budynków na działce
- wymiarowanie
- teren zabudowy mieszkaniowej
- teren komunikacji
- droga dojazdowa
- droga lokalna
- teren przeznaczony do realizacji zadań publicznych

MIEJSCOWY PLAN ZAGOSPODAROWANIA PRZESTRZENNEGO WE WSI STRZELCE GÓRNE obejmujący działki nr 102/1, 2

skala 1:1000

Załącznik nr 17

do Uchwały Nr VII/1/2003
Rady Gminy w Dobrczu
z dnia 30 czerwca 2003

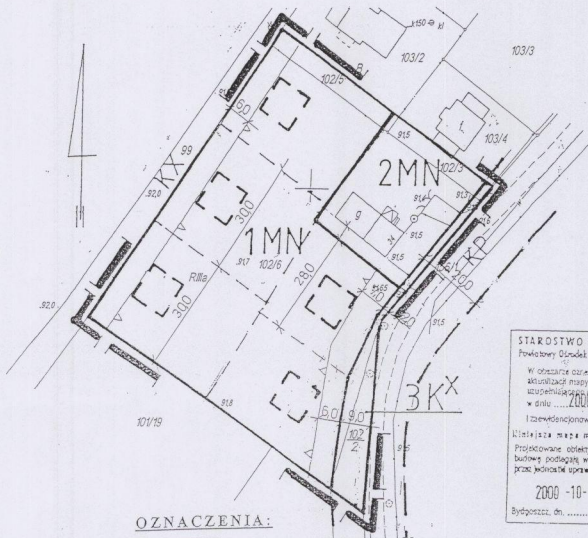

OZNACZENIA:

	- granice opracowania i uchwalania planu
	- linie rozgraniczające tereny o różnym sposobie użytkowania i warunkach zagospodarowania - ściśle określone
	- linie rozgraniczające tereny o różnym sposobie użytkowania i warunkach zagospodarowania - orientacyjne
	- linie wewnętrznego podziału terenu o tym samym sposobie użytkowania i warunkach zagospodarowania - orientacyjne
	- nieprzekraczalne linie zabudowy
	- orientacyjny sposób sytuowania budynku na działce
	- wymiarowanie
	- tereny zabudowy mieszkaniowej
	- teren komunikacji
	- droga powiatowa
	- teren przeznaczony do realizacji zadań publicznych

STAROSTWO POWIATOWE w Powiatowym Urzędzie Dokumentacji Geodetycznej
W niniejszym projekcie mapy zasadniczej, Dokumentu uzupełniającego projektu do zagospodarowania terenu, w dniu 2003-10-23
Izrewidencjonowane pod nr
Niniejsza mapa może służyć do celów
Projektowane obiekty budowlane wymagają budowy podziemi, wytyczenia i inwentaryzacji przed podjęciem prac do wykonania
2000-10-23
Bydgoszcz, dn. (miejscowość i data)


ORGAN SPORZĄDZAJĄCY PLAN: Wójt Gminy w Dobrczu

MIEJSCOWY PLAN ZAGOSPODAROWANIA PRZESTRZENNEGO WE WSI STRZELCE GÓRNE obejmujący działkę nr 37/2

Załącznik nr 18

do Uchwały Nr VII/71/2003 Rady Gminy w Dobrczu z dnia 30 czerwca 2003

skala 1:1000

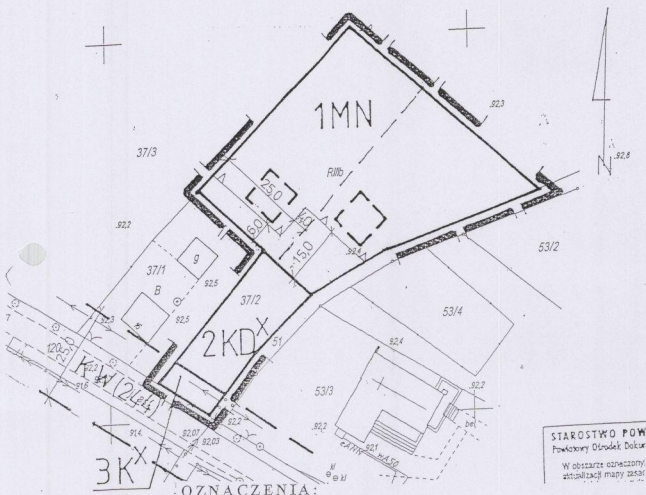

OZNACZENIA:

	- granice opracowania i uchwalania planu
	- linie rozgraniczające tereny o różnym sposobie użytkowania i warunkach zagospodarowania – ściśle określone
	- linie rozgraniczające tereny o różnym sposobie użytkowania i warunkach zagospodarowania - orientacyjne
	- linie wewnętrznego podziału terenu o tym samym sposobie użytkowania i warunkach zagospodarowania - orientacyjne
	- nieprzekraczalne linie zabudowy
	- orientacyjny sposób sytuowania budynku na działce
	- wymiarowanie
	- tereny zabudowy mieszkaniowej
	- teren komunikacji
	- droga dojazdowa
	- droga wojewódzka
	- teren przeznaczony do realizacji zadań publicznych

STAROSTWO POW.
Powiatowy Ośrodek Dokumentacji
W obszarze oznaczony/
aktualizacji mapy zasad

STAROSTWO POWIATOWE W BYDGOSZCZY
Powiatowy Ośrodek Dokumentacji Geodezyjnej i Kartograficznej

W obszarze oznaczonym linią dokonano aktualizacji mapy zasadniczej. Dokonano i zmianę współrzędnych punktu do układu państwowego w dniu 2000-10-23 2-3 2:25/1:000 i zaakceptowano pod nr 2000-10-23

Niniejsza mapa może służyć do celów projektowych. Projektowane obiekty budowlane występujące powołane na podstawie podanych wytycznych i kwerendy wód powierzchniowych i podziemnych do wykonania planu podlegających.

Z up. Starosta Bydgoszcz
Inż. i m. inż. Andrzej Wąsilewski
autorskie prawa autorskie
Gen. 1000-10-23



mgr inż. Andrzej Wąsilewski
69-400 Sępólno Kraj.
69-400 Sępólno Kraj.
Świadectwo GdK 1992e

sporządził:

Bydgoszcz dnia 20.10.2000

OZNACZENIA:

- granice opracowania i uchwalania planu
- linie rozgraniczające tereny o różnym sposobie użytkowania i warunkach zagospodarowania - ściśle określone
- linie rozgraniczające tereny o różnym sposobie użytkowania i warunkach zagospodarowania - orientacyjne
- linie wewnętrznego podziału terenu o tym samym sposobie użytkowania i warunkach zagospodarowania - ściśle określone
- linie wewnętrznego podziału terenu o tym samym sposobie użytkowania i warunkach zagospodarowania - orientacyjne
- obowiązująca linia zabudowy
- nieprzekraczalne linie zabudowy
- orientacyjny sposób sytuowania budynku na działce

- wymiarowanie
- teren zabudowy mieszkaniowej
- teren komunikacji
- droga wojewódzka
- droga pieszojezdna
- droga dojazdowa
- teren przeznaczony do realizacji zadań publicznych


ORGAN SPORZĄDZAJĄCY PLAN: Wójt Gminy w Dobrczu

MIEJSCOWY PLAN ZAGOSPODAROWANIA PRZESTRZENNEGO WE WSI STRZELCE GÓRNE obejmujący część działki nr 65/4

skala 1:1000

Załącznik nr 20

do Uchwały Nr VI/71/2003
Rady Gminy w Dobrczu
z dnia 30 czerwca 2003

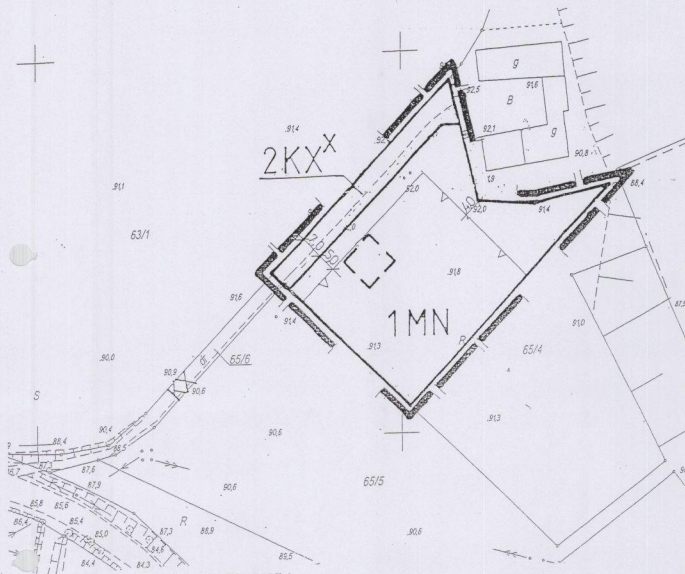

OZNACZENIA:

- granice opracowania i uchwalania planu
- linie rozgraniczające tereny o różnym sposobie użytkowania i warunkach zagospodarowania – ściśle określone
- nieprzekraczalne linie zabudowy
- orientacyjny sposób sytuowania budynku na działce
- wymiarowanie
- tereny zabudowy mieszkaniowej
- droga pieszo jezdna
- teren przeznaczony do realizacji zadań publicznych

ORGAN SPORZĄDZAJĄCY PLAN: Wójt Gminy w Dobrczu

MAPA SYTUACYJNO - WYSOKOŚCIOWA

SKALA 1:1000

OLNE
22.9.2009

- 1. Mapa powstała z ark. VIIIb skala 1:1000.
- 2. Osnowa pionowa układ Ravenberg, osnowa pionowa układ Amsterdam.



STAROSTWO POWIATOWE w BYD
Powiatowy Ośrodek Dokumentacji Geodezyjnej i K
W obszarze oznaczonym linią
aktualizacji mapy zasadniczej, Dokumenty z po
uzupełnieniem mapy zasadniczej do zasobu powiatowy
w dniu 2009-10-24
I zrewidowano pod nr
Kilka razy mapa może służyć do celów pr
projektowane obiekty budowlane wymagające pr
budowę podległą wytyczeniu i inwentaryzacji po
przez jednostki uprawnione do wykonywania prac
2009-10-24
Bydgoszcz, dn.
Zmierz. Skala 1:1000
Kwa 17, tel. 88 50 79
400 Sępólno Kraj.
Dziwny
Gend...

sporządził:
dr Andrzej Wróblewski
Kwa 17, tel. 88 50 79
400 Sępólno Kraj.
tel. 88 50 79

OZNACZENIA:

	- granice opracowania i uchwalania planu
	- linie rozgraniczające tereny o różnym sposobie użytkowania i warunkach zagospodarowania - ściśle określone
	- linie rozgraniczające tereny o różnym sposobie użytkowania i warunkach zagospodarowania - orientacyjne
	- linie wewnętrznego podziału terenu o tym samym sposobie użytkowania i warunkach zagospodarowania - ściśle określone
	- linie wewnętrznego podziału terenu o tym samym sposobie użytkowania i warunkach zagospodarowania - orientacyjne
	- obowiązująca linia zabudowy
	- nieprzekraczalna linia zabudowy
	- orientacyjny sposób sytuowania budynków na działce

	- wymiarowanie
	- teren zabudowy mieszkaniowej
	- teren zabudowy zagrodowej
	- teren komunikacji
	- droga wojewódzka
	- droga dojazdowa
	- droga pieszo jezdna
	- teren przeznaczony do realizacji zadań publicznych

