


WYRYS ZE STUDIUM UWARUNKOWAŃ I KIERUNKÓW
ZAGOSPODAROWANIA PRZESTRZENNEGO PRZYJĘTOGO
UCHWAŁĄ NR XXXIV/211/2017 RADY GMINY
REJOWIEC FABRYCZNY Z DNIA 24 LISTOPADA 2017 ROKU

OZNACZENIA  GRANICA GMINY REJOWICE FABRYCZNY NAZWA MIEJSCOWOŚCI	
LISZCZÓ	
UWARUNKOWANIA ZAGOSPODAROWANIA PRZESTRZENNEGO	KIERUNKI ZAGOSPODAROWANIA PRZESTRZENNEGO
ISTNIEJĄCE ZAGOSPODAROWANIE TERENÓW	
 TERENY ZABUDOWY MIESZKANOWEJ JEDNORODZINNEJ ZAGRODOWEJ  TERENY ROLNE  TERENY WOD POWIERZCHNIOWYCH  TERENY LASOWI I ZWIĄZKICH ZADRWIEŃ  TERENY ŁĄK, PASTWISK I NIEUŁYCZNYCH	TERENY Z MOŻLIWOŚCIĄ ZACHOWANIA ISTNIEJĄCO ZAGOSPODAROWANIA TERENU LUB JEGO ZMIANY ZODPOWIEDNIE Z WYTYCZNYM STUDIUM ALBO STREFY ROZWOJÓW ZABUDOWY
STREFY ROZWOJÓW ZABUDOWY	
 RM  MN  Us  Uo&U  PU  ZPU	STREFA ZABUDOWY ZAGRODOWEJ STREFA ZABUDOWY MIESZKANOWEJ JEDNORODZINNEJ I ZUSŁAM STREFA ZABUDOWY USŁUG PUBLICZNYCH STREFA ZABUDOWY USŁUG OŚWIATY, USŁUG SPORTU I REKREACJI STREFA ZABUDOWY PRODUKCYJNO-USŁUGOWEJ STREFA ZIELENI PRZEŁĄCZENIA I ZABUDOWY USŁUGOWEJ
SYSTEM KOMUNIKACYJNY	
 ISTNIEJĄCE DROGI GMINNE 	DROGA PUBLICZNA - KLASY LOKALNE/UDZIOJOWEJ PROJEKTOWANA DROGA PUBLICZNA KLASY LOKALNE/UDZIOJOWEJ DROGA ROZWIĘROWA
STRUKTURA USŁUG I PRZESTRZENI PUBLICZNYCH	
 OBIEKTU USŁUG OŚWIATY  OBIEKTU USŁUG OCHRONNICZEJ STRAŻY POŻARNEJ 	WSKAZANIE DO ZACHOWANIA OBSZARY PRZESTRZENI PUBLICZNEJ
CHRONA ŚRODOWISKA, PRZYRODY I KRAJOBRAZU KULTUROWEGO	
 PAWŁOWSKI OBSZAR CHRONIONEGO KRAJOBRAZU  GŁĘBI KLASY BONTYFIKACJI III	CHRONA OBIEKTÓW I OBSZARÓW OCHRONY PŁYNNY TRYB OCHRONY ZAGRODOWY PRZEDRODZICZNYCH W ZAGOSPODAROWANIU PRZESTRZENNYM
CHRONA DZIEDZICTWA KULTUROWEGO	
 TERENY WPIĘTNE DO REJESTRU ZABYTEKÓW INWENTARYZACJI LUBELSKIEJ I BĘDĄCE W GMINIE I ORAZ W WOJEWÓDZKIEJ EWIDENCJI ZABYTEKÓW  STANOWISKA ARCHEOLOGICZNE (CMENTE WOJEWÓDZKA EWIDENCJA ZABYTEKÓW)  OBIEKT BĘDĄCE W WOJEWÓDZKIEJ I W GMINNEJ EWIDENCJI ZABYTEKÓW  OBIEKT BĘDĄCE W GMINNEJ EWIDENCJI ZABYTEKÓW	CHRONA OBIEKTÓW I OBSZARÓW ZABYTEKÓW NA PODSTAWIE PRZEPISÓW OCHRONYCH ORAZ ZAPISÓW W PLANACH MIEJSCOWYCH GABRYKA PROJEKTOWANEGO PAWŁOWSKIEGO PARKU KUL TURWEGO
OGRANICZENIA W ZAGOSPODAROWANIU	
ZASADY OGÓLNE WYKONANIA W ZAGOSPODAROWANIU TERENU	
 STREFA OD WYŁOŻONEJ ZBIORNIKA WOD PODZIEMNYCH OBEZPIECZENIA OCHRONY	ZASADY ZAGOSPODAROWANIA NA PODSTAWIE PRZEPISÓW OCHRONYCH ORAZ ZAPISÓW W PLANACH MIEJSCOWYCH

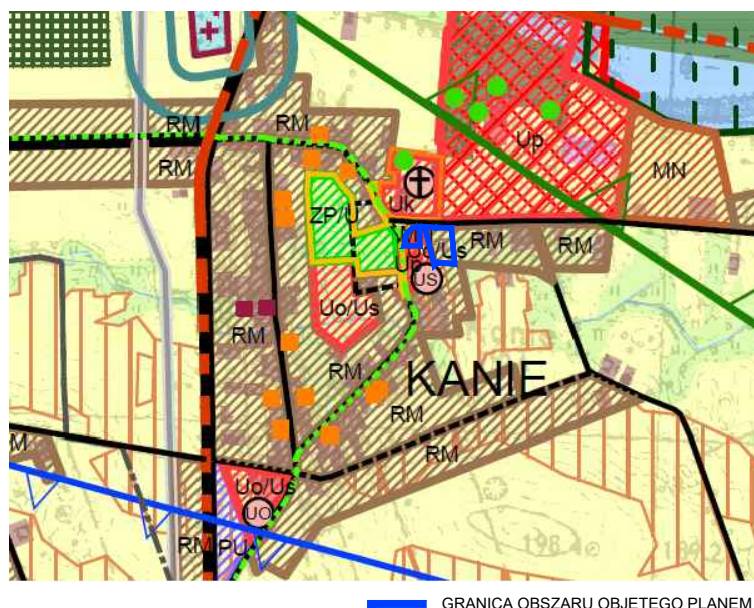



OZNACZENIA BĘDĄCE USTALENIAMI PLANU:

	granica obszaru objętego planem miejscowym
	linie rozgraniczające tereny o różnym przeznaczeniu lub różnych zasadach zagospodarowania
	nieprzekraczalne linie zabudowy
	tereny zabudowy mieszkaniowej jednorodzinnej
	teren wód powierzchniowych
	tereny drogi publicznej klasy lokalnej
	wymiarowanie odległości w metrach

OZNACZENIA INFORMACYJNE:

	przebiegi dróg poza obszarem planu
--	------------------------------------


ZAŁĄCZNIK NR 1 do Uchwały nr XXXVIII/237/2018 Rady Gminy Rejowiec Fabryczny z dnia 23 marca 2018 roku w sprawie uchwalenia MIEJSCOWEGO PLANU ZAGOSPODAROWANIA PRZESTRZENNEGO DLA DZIAŁEK O NUMERACH EWIDENCYJNYCH 340/2/1, 340/2/1, 340/2/2, 487, 102, 103, 223, 485/1 I FRAGMENTU DZIAŁKI O NUMERZE EWIDENCYJNYM 484 Z OGRĘBNI KANIE W GMINIE REJOWIEC FABRYCZNY
RYSUNEK PLANU
SKALA 1:1000
Główny Projektant Planu - mgr inż. arch. Grzegorz Chojnacki OIU Nr: WA-026/REK/015/2014
SUNBAR sp. z o.o. ul. Nadarzyńska 54, 05-805 Otrębusy
Publikacja dokonana w Dz. U. Województwa Lubelskiego z 2018 roku Pozycja: 2092, data ogłoszenia: 30.04.2018

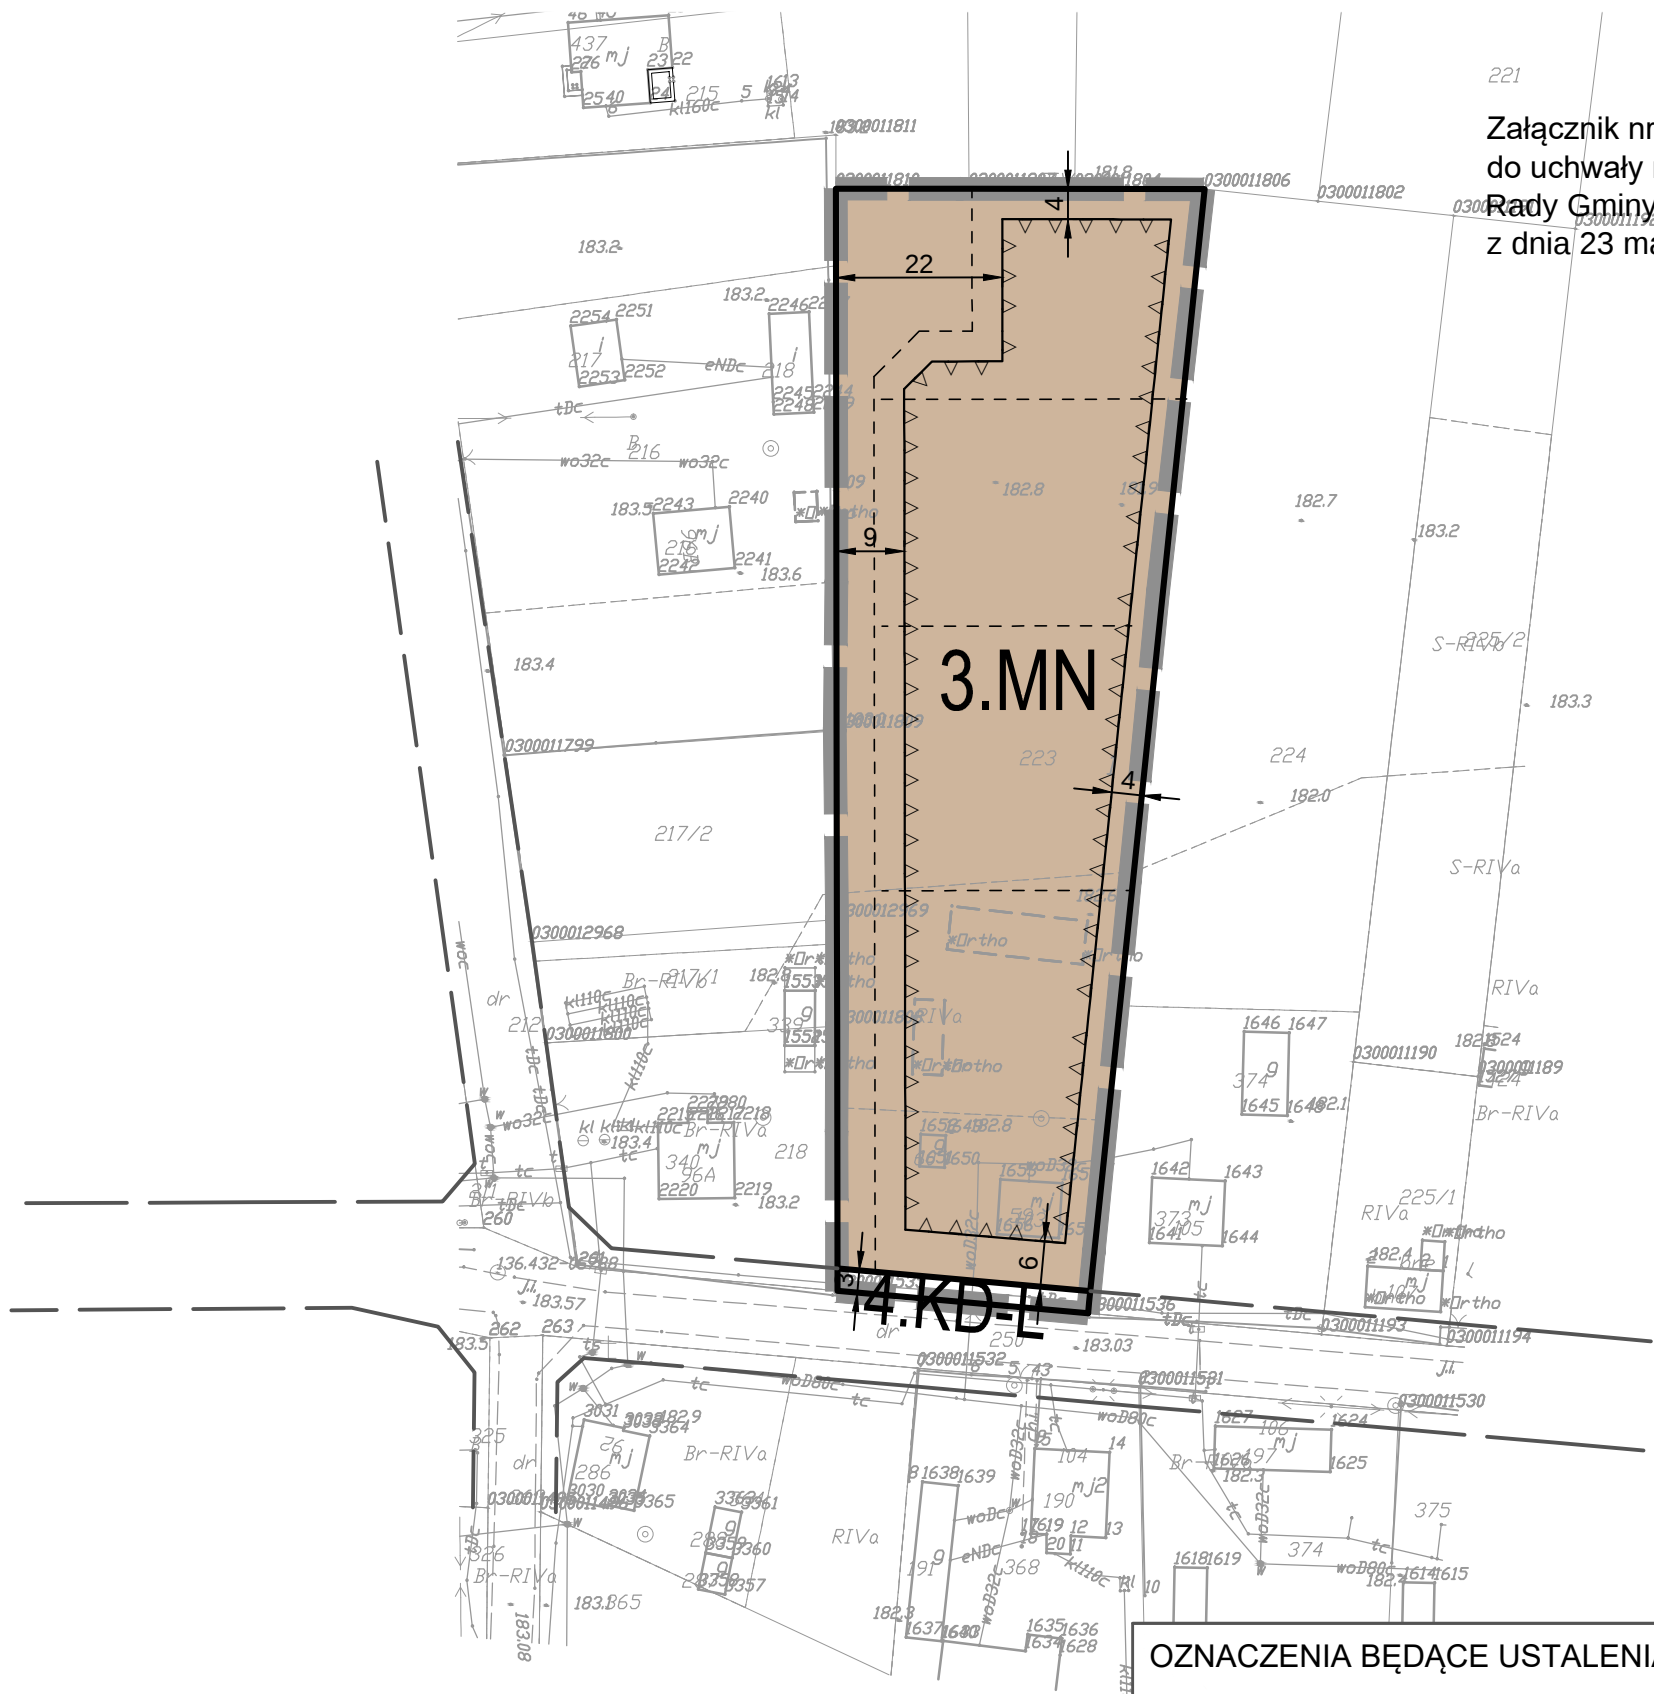
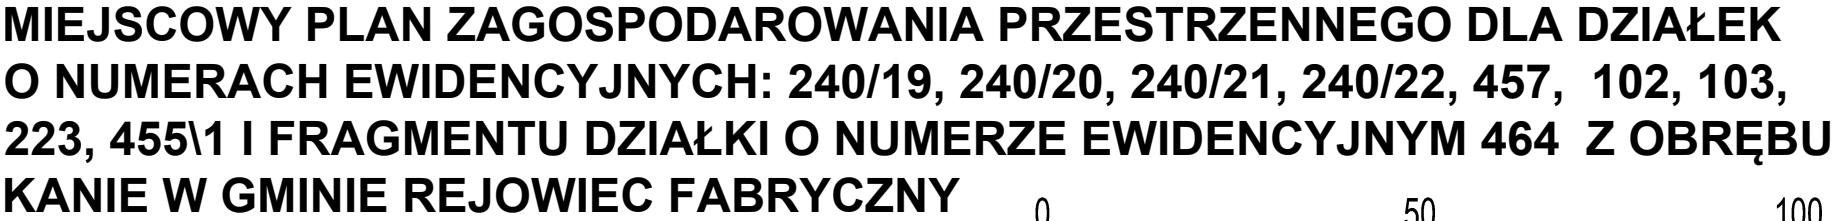


Załącznik nr 2 w skali 1:1000
do uchwały nr XXXVIII/237/2018
Rady Gminy Rejowiec Fabryczny
z dnia 23 marca 2018 roku




OZNACZENIA	
	GRANICA OMIYI RZESZOWEJ FABRYCZNY NAZWY MIEJSCOWOŚCI
	UWARUNKOWANIA ZAGOSPODAROWANIA PRZESTRZENNEGO
	KIERUNKI ZAGOSPODAROWANIA PRZESTRZENNEGO
ISTNIEJĄCE ZAGOSPODAROWANIE TERENÓW	
	TERENY ZABUDOWY MIESZKANOWEJ JEDNORODZINNEJ ZAGOSPODAROWANIE
	TERENY ROLNE
	TERENY WÓD POWIERZCHNIOWYCH
	TERENY LASÓW I ZWIĄTYCH ZAGRZEWIEŃ
	TERENY ŁĄK, PASTWISK I NIEUŁYTKÓW
	TERENY CMENTARZY
STREFY ROZWOJU ZABUDOWY	
	STREFA ZABUDOWY ZAGRODOWEJ
	STREFA ZABUDOWY MIESZKANOWEJ JEDNORODZINNEJ Z USŁUGAMI
	STREFA ZABUDOWY USŁUG PUBLICZNYCH
	STREFA ZABUDOWY USŁUG OŚWIATY, USŁUG SPORTU I REKREACJI
	STREFA ZABUDOWY OBIEKTÓW KULTURY RELIGIJNEJ
	STREFA ZIELENI URZĄDZENIAJ ZABUDOWY USŁUGOWEJ
STRUKTURA USŁUG I PRZESTRZENI PUBLICZNYCH	
	KOŚCIOŁY
	OBIEKTY USŁUG OCHRONITCZEJ STRAŻY POŻARNEJ
	WSKAZANO DO ZACHOWANIA
	OBZASY PRZESTRZENI PUBLICZNEJ
SYSTEM KOMUNIKACYJNY	
	ISTNIEJĄCE DROGI POWIATOWE
	ISTNIEJĄCE DROGI GMINNE
	PROJEKTOWANA DROGA PUBLICZNA KLASY LOKALNEJ DOZAJDOWEJ
	DROGA ROWEROWA
OCHRONA ŚRODOWISKA, PRZYRODY I KRAJOBRAZU KULTUROWEGO	
	PARKOWISKO OZBACH CHRONIONEGO KRAJOBRAZU
	POMIKI PRZYRODY
	OSZCZONA OBIEKTÓW I OZBACHÓW CHRONIÓW PRZYRODY NA PODSTAWIE PRZEPISÓW GOSZARNYCH
	GLEBY KLASY BONTACYJNEJ III
	OSZCZONA OBIEKTÓW I OZBACHÓW PRZYRODOWYCH W ZAGOSPODAROWANIU PRZESTRZENI
	KORYTARZE EKOLOGICZNE
OCHRONA DZIEDZISZCZA KULTUROWEGO	
	TERENY WPIRANE DO REJSTRU ZABYTKÓW
	OSZCZONA OBIEKTÓW I OZBACHÓW ZABYTKOWYCH NA PODSTAWIE PRZEPISÓW GOSZARNYCH ORAZ ZAPISÓW W PLANACH MIEJSCOWYCH
	DOJOWODZNA LUBELNOGIEJ REDACE W GMINIE, ORAZ W WOJEWÓDZKIEJ EWIENCJA ZABYTKÓW
	EWIENCJA ZABYTKÓW
	MIEJSCA PAMIECI REDACE W WOJEWÓDZKIEJ EWIENCJA ZABYTKÓW
	OSZCZONA REDACE W WOJEWÓDZKIEJ I W GMINNEJ EWIENCJA ZABYTKÓW
	OSZCZONA REDACE W GMINNE EWIENCJA ZABYTKÓW
	SARICA PROJEKTOWANEGO PARKU LUBELNOGIEGO PARKU KULTUROWEGO
SYSTEM INFRASTRUKTURY TECHNICZNEJ	
	PROJEKTOWANY ROPACZAJ Z STREFA TECHNICZNEJ

WYRYS ZE STUDIUM UWARUNKOWAŃ I KIERUNKÓW
ZAGOSPODAROWANIA PRZESTRZENNEGO PRZYJĘTOGO
UCHWAŁĄ NR XXXIV/211/2017 RADY GMINY
REJOWIEC FABRYCZNY Z DNIA 24 LISTOPADA 2017 ROKU

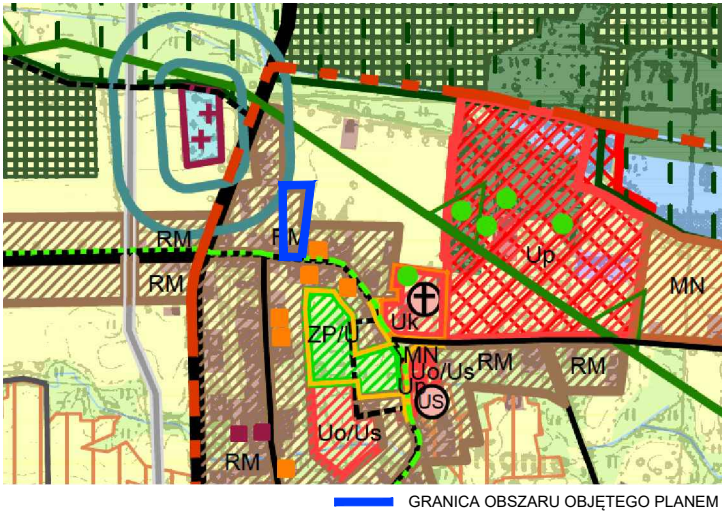

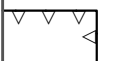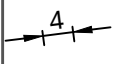OZNACZENIA BĘDĄCE USTALENIAMI PLANU:	
	granica obszaru objętego planem miejscowym
	linie rozgraniczające tereny o różnym przeznaczeniu lub różnych zasadach zagospodarowania
	nieprzekraczalne linie zabudowy
	tereny zabudowy mieszkaniowej jednorodzinnej
	teren drogi publicznej klasy lokalnej
	wymiarowanie odległości w metrach
OZNACZENIA INFORMACYJNE:	
	przebiegi dróg poza obszarem planu

ZALĄCZNIK NR 2 <i>do Uchwały nr XXXV/III/23/2018 Rady Gminy Rejowiec Fabryczny z dnia 23 marca 2018 roku w sprawie uchwalenia</i> MIEJSOWEGO PLANU Zagospodarowania Przestrzennego DLA DZIAŁEK O NUMERACH EWIDENCYJNYCH: 30/02, 30/03, 30/04, 30/05, 40/2, 103, 223, 455/1 I FRAGMENTU DZIAŁKI O NUMERZE EWIDENCYJNYM 46-2 OBRĘBU KANIE W GMINIE REJOWIEC FABRYCZNY <u>RYSUNEK PLANU</u> SKALA 1:1000 Główny Projektant Planu - mgr inż. arch. Grzegorz Chojnacki OIU Nr: WA-026/REK/015/2014 SUNBAR sp. z o.o. <i>ul. Nadwyrzńska 54, 05-085 Otrębusy</i> <i>Publikacja dokonana w Dz.U. Województwa Lubelskiego z 2018 roku</i> <i>Powinność: 2092, data ogłoszenia: 30.04.2021</i>
--

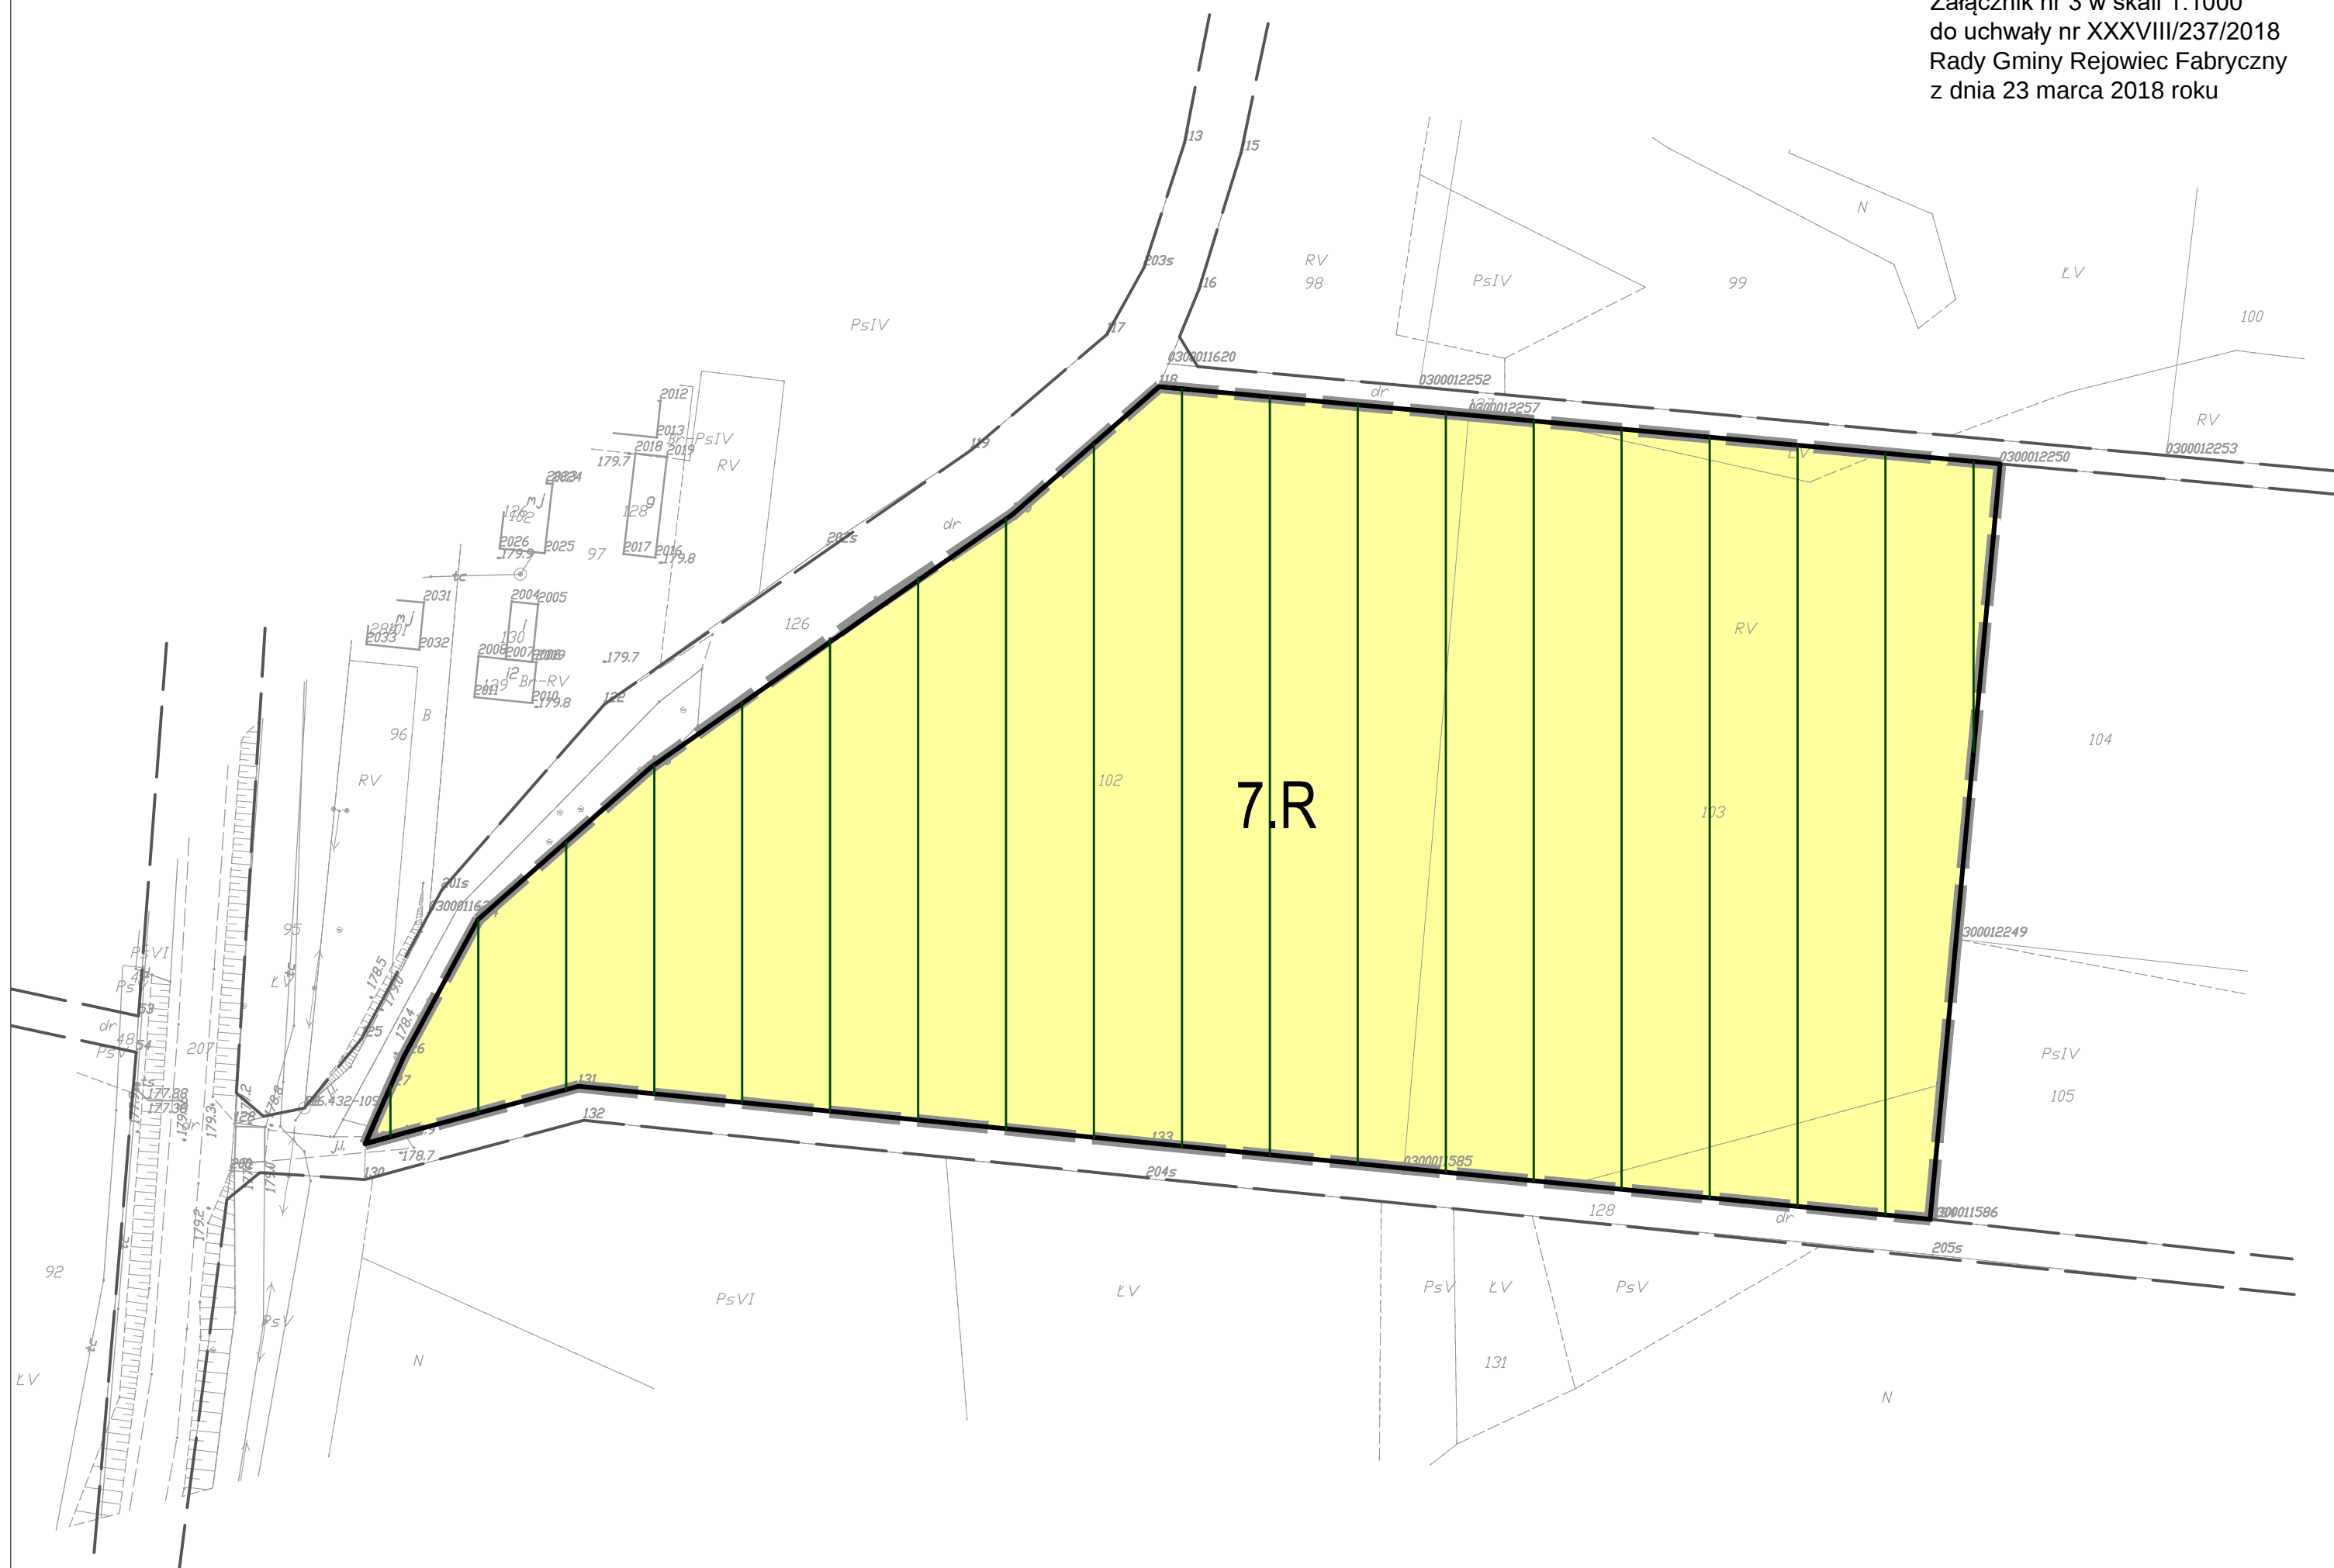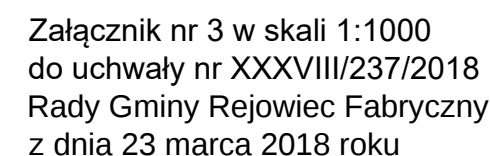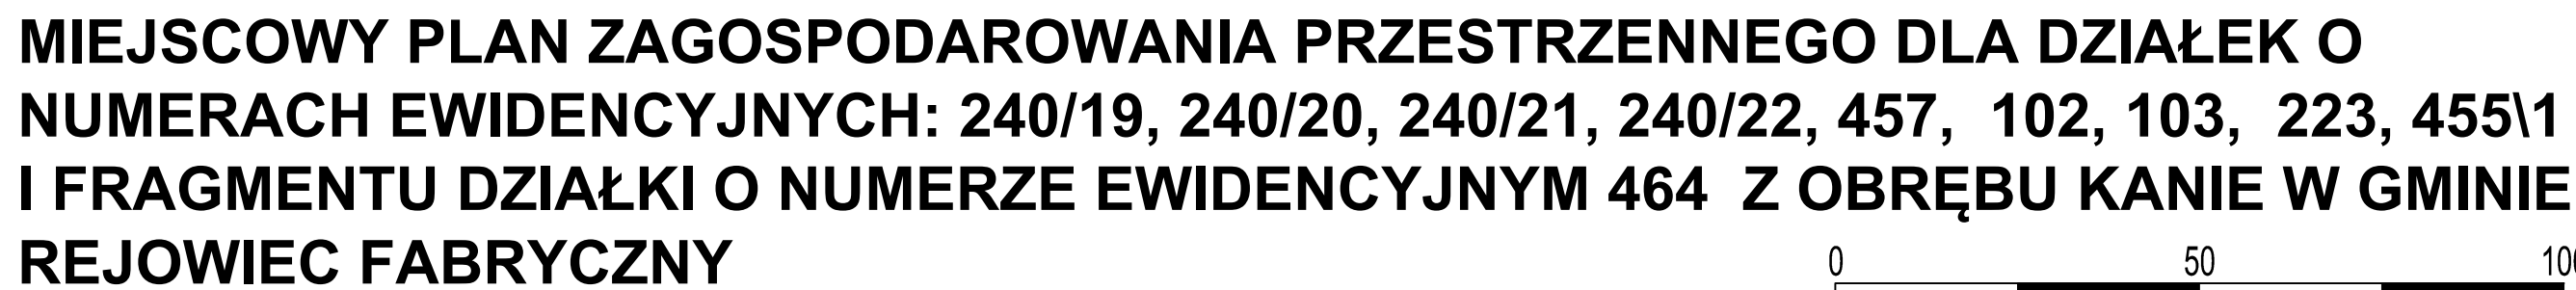


OZNACZENIA		LEGENDA	
	GRANICA OMIĘDZIEW FABRYCZNYCH		UWARUNKOWANIA ZAGOSPODAROWANIA PRZESTRZENNEGO
	NADZWI MIEJSCOWOŚCI		KIERUNKI ZAGOSPODAROWANIA PRZESTRZENNEGO


	granica obszaru objętego planem miejscowym
	linie rozgraniczające tereny o różnym przeznaczeniu
	lub różnych zasadach zagospodarowania
	teren rolny




	przebiegi dróg poza obszarem planu
	Pawłowski Obszar Chronionego Krajobrazu

ZALĄCZNIK NR 3
do Uchwały nr XXXVII/2573/10 Rady Gminy Rajewice Łubowski z dnia 23 marca 2010 roku w sprawie uchwalenia <u>MIEJSCOWEGO PLANU ZAOPASOWANIA PRZESTĘPCZYCH</u> <u>GRUPA DZIAŁOCH KARNYCH I WYKONCZYCH NAKAZÓW, ARRESTÓW, ARESZTÓW, ARESZTÓW, ARESZTÓW, ARESZTÓW,</u> <u>I PROŚB O NAJWIĘKSZE ZAGROZENIE WYKONCZYCH NAKAZÓW, ARRESTÓW, ARESZTÓW, ARESZTÓW, ARESZTÓW,</u>
RYSUNEK PLANU
SKALA 1:1000
Główny Projektant Planu - mgr inż. arch. Grzegorz Chojnacki OIU Nr WA-026/RK/015/2014
SUNBAR sp. z o.o. ul. Nadarzyńska 54, 05-805 Orsewka
Publikacja dokonana w OZ.U. Województwa Lubelskiego z 2018 roku Porygie, 2092, data ogłoszenia: 30.04.2018

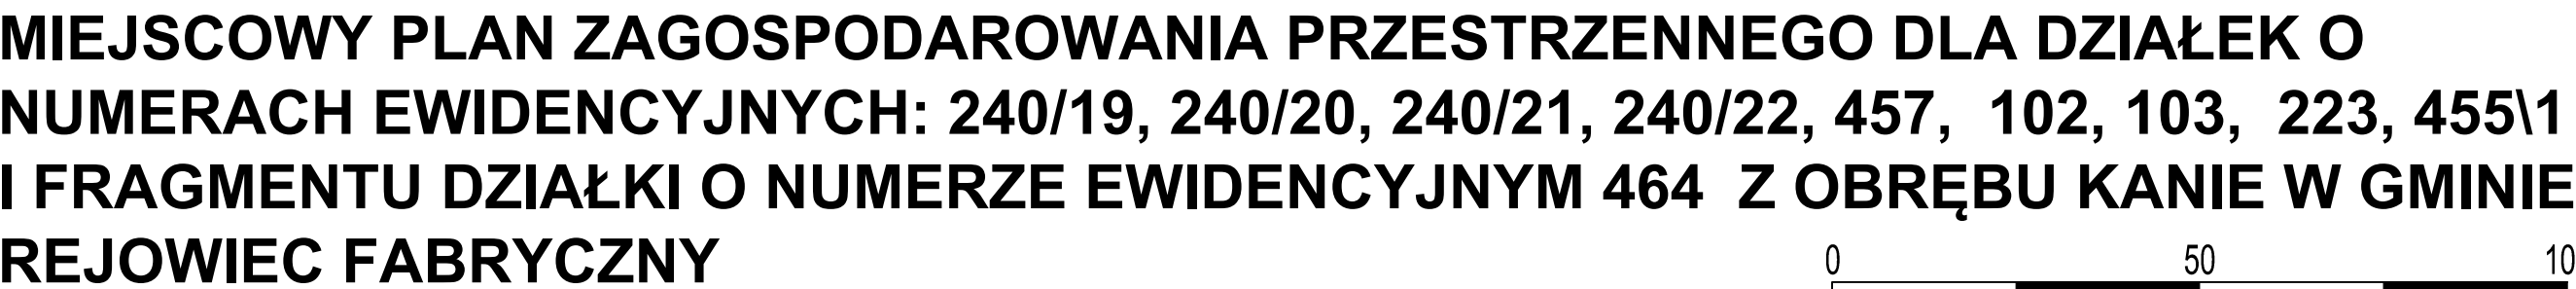

WYRYS ZE STUDIUM UWARUNKOWAŃ I KIERUNKÓW
ZAGOSPODAROWANIA/PRZESTRZENNEGO PRZYJĘTEGO UCHWAŁĄ
NR XXXIV/2011/RZADY GMINY REJOWIEC FABRYCZNY
Z DNIA 24 LISTOPADA 2017 ROKU

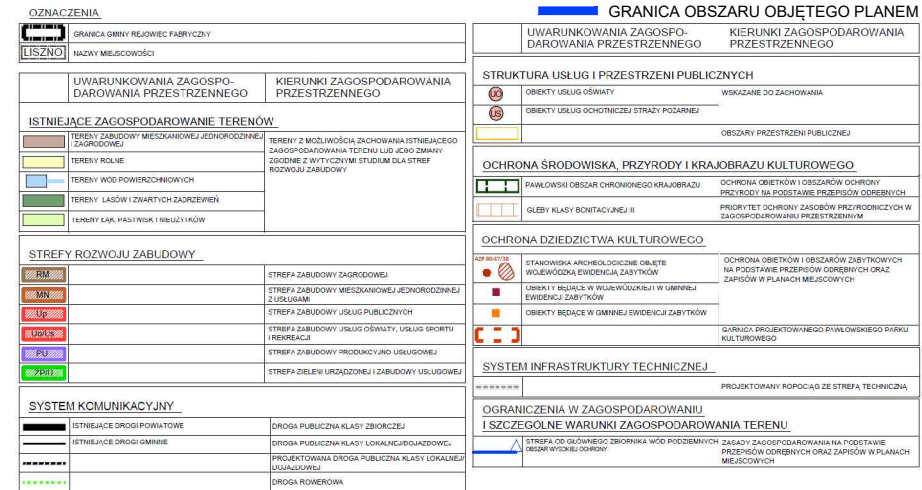

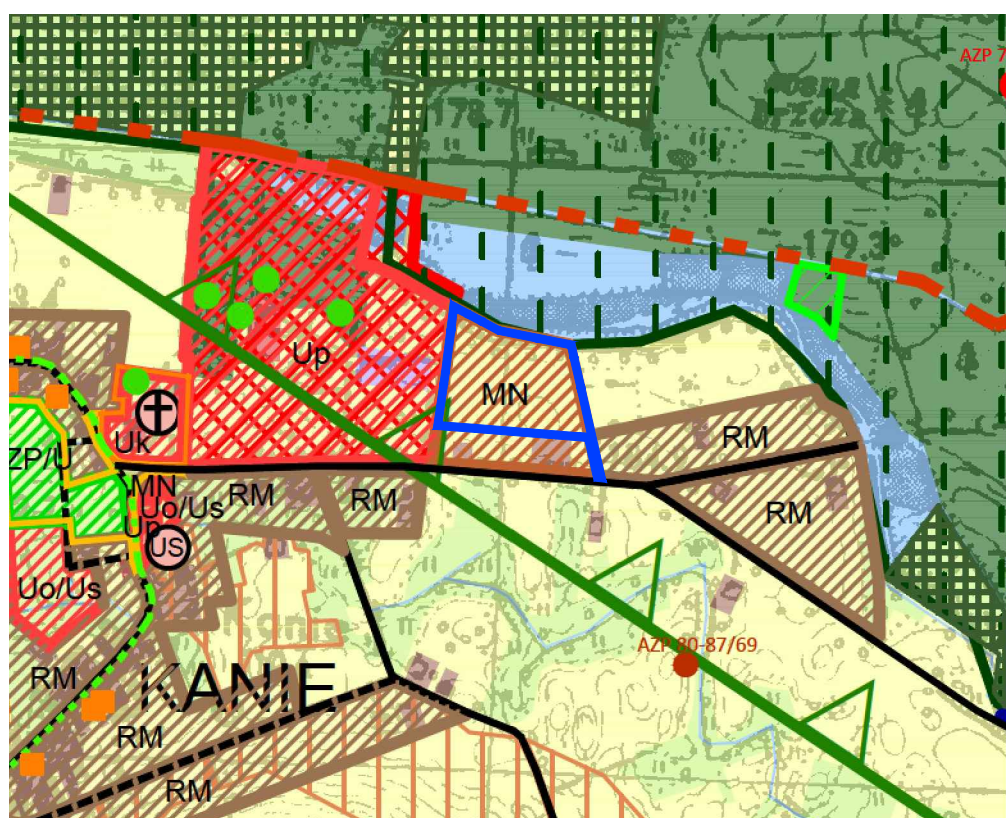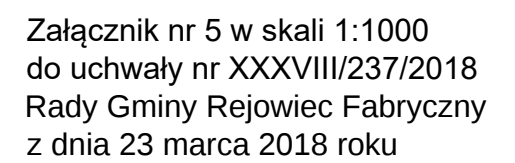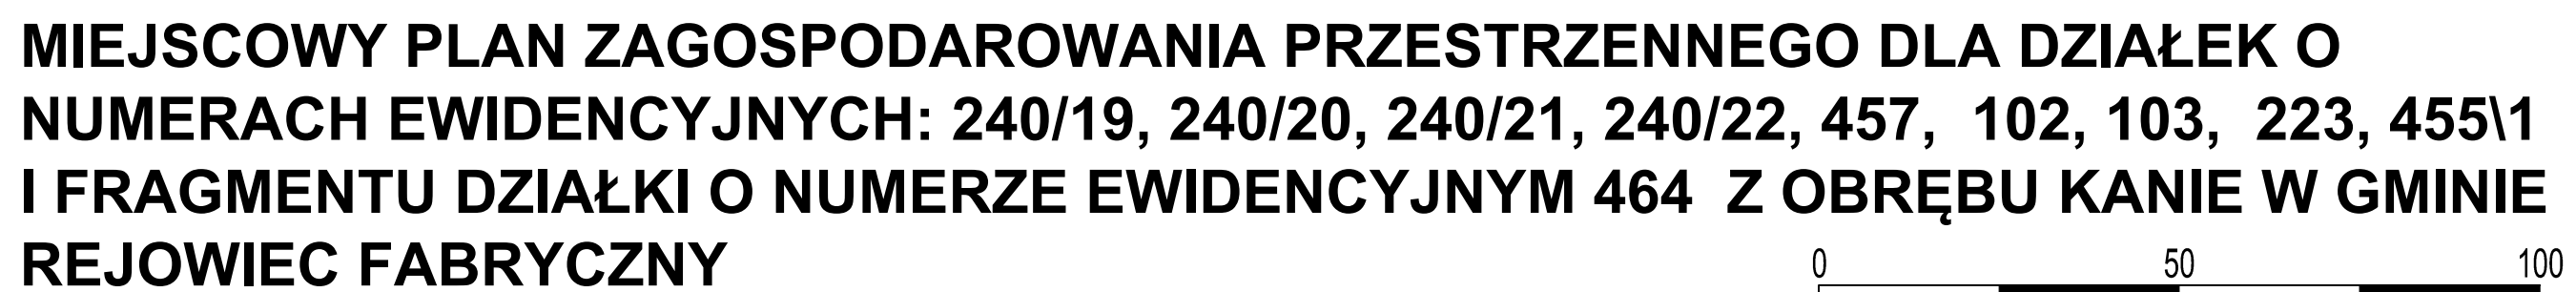[illegible]

ZALĄCZNIK NR 5

do Uchwały nr XXXV/137/2018 Rady Gminy Rewalęw Fabryczny

z dnia 23 marca 2018 roku w sprawie uchwalenia

MUSIEJOWEGO PLANU Zagospodarowania PRZESTRZENIOWEGO

DLA DZIAŁEK O NUMERACH EWIDENCYJNYCH 146/19, 140/20, 240/21, 240/22, 40/21, 103, 103.2, 40/1

PRZEWIDUJĄCYCH WYKONANIE ZAGOSPODAROWANIA KANALU W DOLINE REWALĘW FABRYCZNY.

SKŁAD 1:1000

Główny Projektant Planu – mgr inż. arch. Grzegorz Chojnacki

OL WU OL-0246R/KP/15/0014

SUNBAR sp. z o.o.

ul. Nadziaryńska 54, 05-805 Olsztyn

Publikacja dokonana w DZ. U. Województwa Lubelskiego z 2018 roku

Pozycja: 2092, data ogłoszenia: 30.04.2018