

**MIEJSCOWE PLANY
ZAGOSPODAROWANIA PRZESTRZENNEGO**

Obejmujące fragmenty terenów we wsiach:

Rolbik, Główczewice, Leśno, Lubnia, Zalesie, Czapiewice,
Kosobudy, Czyczkowy, Kruszyn, Widno, Przymuszewo,
Męcikał, Czarniż, Małe Chelmy – Krównia, Małe Chelmy

Jako zmiany dotychczas obowiązującego miejscowego planu
Zagospodarowania przestrzennego gminy Brusy, zatwierdzone uchwałą
Nr IV-33/99 Rady Miejskiej w Brusach z dnia 4 lutego 1999 r.
(Dz. Urz. Woj. Pom. Nr 47, poz. 188)

SKALA 1 : 1000

Lp.	Obręb geodezyjny	Nr strony W uchwałach	Nr obrębu geodezyjnego Na mapach
1	Rolbik	2	1-3
2	Głowczewice	6	4-5
3	Leśno	8	6-10
4	Lubnia	13	11-13
5	Zalesie	15	14-16
6	Czapiewice	17	17
7	Kosobudy	18	18-19
8	Czyczkowy	19	20-26
9	Kruszyn	25	27-28
10	Widno	27	29
11	Przymuszewo	29	30
12	Męcikał	29	31-37
13	Czarniz	38	38
14	Małe Chelmy-Krównia	38	39
15	Małe Chelmy	39	40

EGZ. NR 2

ZARZĄD GMINY BRUSY

MIEJSCOWE PLANY ZAGOSPODAROWANIA PRZESTRZENNEGO,
obejmujące fragmenty terenów we wsiach:

ROLBIK, GŁÓWCZEWICE, LEŚNO, LUBNIA, CZAPIEWICE,
KOSOBUDY, CZYCKOWY, KRUSZYN, WIDNO, PRZYMUSZEWO,
MĘCIKAŁ, CZARNIŻ, MAŁE CHELMY-KRÓWNIA, MAŁE CHELMY,
jako zmiany dotychczas obowiązującego Miejscowego Planu
Zagospodarowania Przestrzennego Gminy Brusy.

ewidencji
graficznej

03/97
12/1

**ZARZĄD GMINY
BRUSY**

Sporządzający: ZARZĄD GMINY BRUSY

Wykonawca: Przedsiębiorstwo Projektowo-Usługowe „MODUL” s.c.
85-063 BYDGOSZCZ, ul. Zamojskiego 11/2

Zespół projektowy:

generalny projektant

starszy projektant

starszy projektant

asystent projektanta

~~mgr Bogumiła Sarnowska~~

~~uprawniona przez Min. C.P.I.B. w zakresie projektowania~~

~~mgr Bogumiła Sarnowska~~

nr upr. urb. 378/88 z 1988-03-08

mgr inż. arch. Maria Jankowska-Olbratowska

mgr inż. arch. Zenon Nowacki

mgr inż. arch. Irena Kośmider

Przedsiębiorstwo Projektowo-Usługowe
„MODUL” s.c.
Arch. M. J. Olbratowska
Arch. Z. Nowacki
ul. Zamojskiego 11/2
85-063 Bydgoszcz ☎ 45-67 32 (1)
008004977

Plany były wyłożone do wglądu publicznego w siedzibie Urzędu Gminy w Brusach w terminie od 02 października do 23 października 1998r łącznie z „Prognozą wpływu na środowisko przyrodnicze”, zgodnie z art.18 ust.2 pkt5 Ustawy z dnia 7 lipca 1994r. o zagospodarowaniu przestrzennym (Dz. U. Nr 89, poz. 415).

Plany uchwalone zostały Uchwałą Nr IV-33/99 Rady Miejskiej w Brusach z dnia 4 lutego 1999r. i opublikowane w Dzienniku Urzędowym Województwa Pomorskiego Nr 47 poz. 138 z dnia 24 maja 1999r.
Dokumentacja formalno-prawna i rysunki planów (matryce) znajdują się w Urzędzie Miasta i Gminy w Brusach.

ewidencja
graficzna

03/99
22

**Uchwała Nr IV-33/99
Rady Miejskiej w Brusach
z dnia 4 lutego 1999 roku**

w sprawie miejscowych planów zagospodarowania przestrzennego obejmujących fragmenty terenów we wsiach: Rolbik, Głowczewice, Leśno, Lubnia, Czapiewice, Kosobudy Czyczkowy, Kruszyn, Widno, Przymuszewo, Męcikał, Czarniż, Małe Chelmy - Krównia, Małe Chelmy jako zmian dotychczas obowiązującego na tych terenach miejscowego planu ogólnego zagospodarowania przestrzennego Gminy Brusy.

Na podstawie art. 26 ustawy z dnia 7 lipca 1994 r. o zagospodarowaniu przestrzennym (Dz.U. Nr 89, poz. 415 z późn. zm.)

Rada Miejska
uchwala, co następuje:

**Rozdział 1
Przepisy ogólne**

§1. Uchwalić miejscowe plany zagospodarowania przestrzennego obejmujące tereny we wsiach: Rolbik, Głowczewice, Leśno, Lubnia, Czapiewice, Kosobudy Czyczkowy, Kruszyn, Widno, Przymuszewo, Męcikał, Czarniż, Małe Chelmy - Krównia, Małe Chelmy w zakresie przeznaczenia oraz zasad zabudowy i zagospodarowania terenów określonych w § 3 do 17 oraz zgodnie z rysunkami planów, stanowiących załączniki nr 1 - 44 do niniejszej uchwały.

§2.1. Ustala się zasadę dokładności odczytu linii rysunków o których o których mowa w § 1, biorąc pod uwagę ograniczoną dokładność podkładu mapowego, o ile w treści niniejszej uchwały nie podane zostały wymiary, w sposób następujący:

- 1) zewnętrzne linie rozgraniczające tereny objęte ustaleniami niniejszej uchwały, znacznie odbiegające od istniejących granic działek według ewidencji gruntów - z dokładnością do 2 metrów,
- 2) linie podziałów wewnętrznych - po osiach linii rysunku planu,
- 3) linie dotychczasowe granic podziałów geodezyjnych - w oparciu o dotychczasowe podziały,
- 4) inne linie, w tym nieprzekraczalne dla zabudowy, według wymiarów podanych na rysunku planu i w tekście, przy czym podstawą interpretacji zapisu rysunku jest ustalenie określające zasady kolejno: wydzielenie terenów publicznych (oznaczonych symbolem „Y”), a następnie prawo wydzielania działek budowlanych określone w niniejszej uchwale.

2. Ilekroć w uchwale jest mowa o:

- 1) symbolu terenu - rozumie się przez to identyfikacyjne oznaczenia terenów na załącznikach do niniejszej uchwały.

ewidencji
graficznej

03/99
12

2) załącznikach do niniejszej uchwały - rozumie się przez to załączniki stanowiące rysunki planu, o których mowa w § 1 (załączniki nr 1 - 44) oraz załączniki, o których mowa w §3 do 17 (załączniki nr 45 - 71)

Rozdział 2

Przeznaczenie i zasady zagospodarowania terenów

§3. Wieś ROLBIK

1. Dla terenu oznaczonego w zmianach miejscowego planu ogólnego zagospodarowania przestrzennego Gminy Brusy symbolem 9.40 MNL, zgodnie z załącznikiem nr 45 - ustala się podział określony na rysunku miejscowego planu zagospodarowania przestrzennego terenu we wsi Rolbik, zgodnie z załącznikiem nr 1 w skali 1:1000 do niniejszej uchwały. Wprowadza się następujące zasady zagospodarowania wydzielonych terenów:

- 1) dla terenów oznaczonych symbolami 9. 40 MNL, 940a MNL ustala się:
 - a) przeznaczenie terenu: zabudowa letniskowa,
 - b) wydzielenie 6 działek letniskowych,
 - c) budynki letniskowe wolno stojące, parterowe z poddaszem użytkowym, dachy wysokie dwuspadowe,
 - d) dopuszcza się garaże wolno stojące, których architektura musi nawiązywać do budynków letniskowych,
 - e) co najmniej 50% powierzchni działki powinno pozostać ekologicznie czynne - niezabudowane i nieutwardzone,
 - f) obsługa komunikacyjna z istniejącej drogi 1KD oraz z projektowanej drogi 9.40b KD^Y,
 - g) linie zabudowy zgodnie z rysunkiem planu,
 - h) zasilanie projektowanych obiektów w energię elektryczną przewiduje się z projektowanej stacji transformatorowej słupowej, projektowanymi liniami kablowymi nn (ok.250m); do stacji wybudować ok. 50m linii SN,
 - i) zaopatrzenie w wodę ze studni indywidualnych zlokalizowanych zgodnie z obowiązującymi przepisami szczególnymi,
 - j) odprowadzenie ścieków bytowo-gospodarczych do szczelnych zbiorników okresowo opróżnianych lub nowoczesnych przydomowych oczyszczalni ścieków, o ile ilość ścieków nie przekroczy 2 m³/dobę,
 - k) składowanie odpadów stałych na każdej działce i obowiązek ich wywozu na odpowiednie, przystosowane do tego celu miejsce wyznaczone przez organy gminne, obowiązek podpisania indywidualnych umów na wywóz śmieci.
- 2) dla terenu oznaczonego symbolem 9. 40b KD^Y, ustala się:
 - a) przeznaczenie terenu: droga dojazdowa do działek zabudowy letniskowej, zakończona placem gospodarczym,
 - b) szerokość w liniach rozgraniczających - 8,0m,
 - c) jezdnia szerokości 5,0m, chodnik jednostronny szerokości 2,0m.

ewidencja
graficzna

03/93
22

3) dla terenu oznaczonego symbolem **1 KD**, ustala się:

- a) przeznaczenie terenu: istniejąca droga dojazdowa, którą należy poszerzyć w liniach rozgraniczających z terenu projektowanej zabudowy,
- b) szerokość drogi w liniach rozgraniczających - 10,0m,
- c) jezdnia szerokości 6,0m, chodnik po stronie zabudowy,

2. Dla terenu oznaczonego w zmianach miejscowego planu ogólnego zagospodarowania przestrzennego Gminy Brusy symbolem **9.41 MNL**, zgodnie z załącznikiem nr 45 - ustala się podział określony na rysunku miejscowego planu zagospodarowania przestrzennego terenu we wsi Rolbik, zgodnie z załącznikiem nr 2 w skali 1:1000 do niniejszej uchwały. Wprowadza się następujące zasady zagospodarowania wydzielonych terenów:

1) dla terenu oznaczonego symbolem **9.41 MNL**, ustala się:

- a) przeznaczenie terenu: zabudowa letniskowa,
- b) budynek mieszkalny wolno stojący, parterowy z poddaszem użytkowym, dach wysoki dwuspadowy,
- c) dopuszcza się garaż wolno stojący, którego architektura nawiązuje do budynku letniskowego,
- d) architektura projektowanych budynków, nawiązująca do form występujących w architekturze regionalnej i komponująca się z otoczeniem,
- e) co najmniej 60% powierzchni działki powinno pozostać ekologicznie czynne - niezabudowane i nieutwardzone,
- f) z terenu działki wydzielono drogę **9.41a KD^V** jako dojazdową do sąsiedniej działki nr 110, zgodnie z rysunkiem planu,
- g) obsługa komunikacyjna terenu z istniejącej drogi **2 KD**,
- h) linia zabudowy nieprzekraczalna 8,0m od krawędzi jezdni istniejącej drogi,
- i) zasilanie projektowanego obiektu w energię elektryczną przewiduje się z istniejącej linii nn, po wykonaniu przyłącza,
- j) zaopatrzenie w wodę ze studni indywidualnych zlokalizowanych zgodnie z obowiązującymi przepisami szczególnymi,
- k) odprowadzenie ścieków bytowo-gospodarczych do szczelnego zbiornika okresowo opróżnianego lub nowoczesnej przydomowej oczyszczalni ścieków, o ile ilość ścieków nie przekroczy 2 m³/dobę.

2) dla terenu oznaczonego symbolem **9.41a KD^V**, ustala się:

- a) przeznaczenie terenu: droga dojazdowa do sąsiedniej działki nr 110,
- b) szerokość w liniach rozgraniczających 6,0m.

3) dla terenu oznaczonego symbolem **2 KD**, ustala się:

- a) przeznaczenie terenu: droga dojazdowa, którą należy poszerzyć symetrycznie w liniach rozgraniczających, z terenu projektowanej działki 111/1,
- b) szerokość w liniach rozgraniczających 9,0m.

3. Dla terenu oznaczonego w zmianach miejscowego planu ogólnego zagospodarowania przestrzennego Gminy Brusy symbolem **9.42 MN**, zgodnie z załącznikiem nr 45 - ustala się podział określony na rysunku miejscowego planu zagospodarowania przestrzennego terenu we wsi Rolbik, zgodnie z załącznikiem nr 3 w skali 1:1000 do niniejszej uchwały. Wprowadza się następujące zasady zagospodarowania wydzielonych terenów:

ewidencja
graficzna

703/97
3.2.1

- 1) dla terenu oznaczonego symbolem 9. 42 MN, ustala się:
- a) przeznaczenie terenu: zabudowa mieszkaniowa jednorodzinna,
 - b) zakaz podziału działki,
 - c) budynek mieszkalny wolno stojący, parterowy z poddaszem użytkowym, dach wysoki dwuspadowy,
 - d) budynek gospodarczy wolnostojący o architekturze nawiązującej do budynku mieszkalnego,
 - e) architektura projektowanych budynków, nawiązująca do form występujących w architekturze regionalnej i komponująca się z otoczeniem,
 - f) co najmniej 60% powierzchni działki powinno pozostać ekologicznie czynne - niezabudowane i nieutwardzone,
 - g) obsługa komunikacyjna z istniejącej drogi 3KD,
 - h) linia zabudowy nieprzekraczalna 8,0m od krawędzi jezdni istniejącej drogi,
 - i) zasilanie projektowanych obiektów w energię elektryczną przewiduje się z istniejącej linii nn po wykonaniu przyłącza, zaopatrzenie w wodę ze studni indywidualnej zlokalizowanej zgodnie z obowiązującymi przepisami szczególnymi,
 - k) odprowadzenie ścieków bytowo-gospodarczych do szczelnego zbiornika okresowo opróżnianego lub nowoczesnej przydomowej oczyszczalni ścieków. o ile ilość ścieków nie przekroczy $2 \text{ m}^3/\text{dobę}$.
- 2) dla terenu oznaczonego symbolem 3 KD, ustala się:
- a) przeznaczenie terenu: droga dojazdowa, którą należy poszerzyć z terenu projektowanej działki 129/5,
 - b) szerokość w liniach rozgraniczających 9,0m.
4. Dla terenu oznaczonego w zmianach miejscowego planu ogólnego zagospodarowania przestrzennego Gminy Brusy symbolem 9.43 MNL,MR, zgodnie z załącznikiem nr 45 - ustala się podział określony na rysunku miejscowego planu zagospodarowania przestrzennego terenu we wsi Rolbik, zgodnie z załącznikiem nr 4 w skali 1:1000 do niniejszej uchwały. Wprowadza się następujące zasady zagospodarowania wydzielonych terenów:
- 1) dla terenów oznaczonych symbolami 9. 43 MNL, ustala się:
- a) przeznaczenie terenu: zabudowa letniskowa,
 - b) wydzielono 6 działek,
 - c) budynki letniskowe wolno stojące, parterowe z poddaszem użytkowym, dach wysoki dwuspadowy,
 - d) architektura projektowanych budynków, nawiązująca do form występujących w architekturze regionalnej i komponująca się z otoczeniem,
 - e) co najmniej 70% powierzchni każdej działki powinno pozostać ekologicznie czynne - niezabudowane i nieutwardzone,
 - f) obsługa komunikacyjna od północy z istniejącej drogi 4KD, z drogi zakładowej KZ 052905 oraz z projektowanej drogi 9. 43a KD³, zgodnie z rysunkiem planu,
 - g) linia zabudowy nieprzekraczalna 8,0m od krawędzi jezdni istniejącej drogi i poza granicą strefy sanitarnej terenu 9. 37 P - istniejącego tartaku,
 - h) zasilanie projektowanych obiektów w energię elektryczną przewiduje się z istniejącej stacji słupowej po wyprowadzeniu linii niskiego napięcia (ok. 400m) i wykonaniu przyłączy.

ewidencja
graficzna

03/93
31

- i) zaopatrzenie w wodę ze studni indywidualnych, zlokalizowanych zgodnie z obowiązującymi przepisami szczególnymi,
 - j) odprowadzenie ścieków bytowo-gospodarczych do szczelnych zbiorników okresowo opróżnianych lub nowoczesnych przydomowych oczyszczalni ścieków, o ile ilość ścieków nie przekroczy $2 \text{ m}^3/\text{dobę}$.
- 2) dla terenu oznaczonego symbolem **9.43b MR**, ustala się:
- a) przeznaczenie terenu: zabudowa zagrodowa,
 - b) adaptacja istniejącej zabudowy, na terenie działki zakaz produkcji zwierzęcej (lokalizacji fermy),
 - c) obsługa komunikacyjna z istniejącej drogi KZ.052905, poszerzonej w liniach rozgraniczających do 8,0m z terenu adaptowanej działki,
- 3) dla terenu oznaczonego symbolem **9.43a KD^V**, ustala się:
- a) przeznaczenie terenu: droga dojazdowa obsługująca zabudowę letniskową,
 - b) szerokość drogi w liniach rozgraniczających - 9,0m,
 - c) jezdnia szerokości - 5,0m, chodnik dwustronny szerokości 2,0m.
- 4) dla terenu oznaczonego symbolem **KZ.052905**, ustala się:
- a) przeznaczenie terenu: istniejąca droga zakładowa obsługująca zabudowę letniskową,
 - b) szerokość drogi w liniach rozgraniczających - 8,0m.
- 5) dla terenu oznaczonego symbolem **4 KD**, ustala się:
- a) przeznaczenie terenu: istniejąca droga dojazdowa poszerzona z projektowanych działek zgodnie z rysunkiem planu,
 - b) szerokość drogi w liniach rozgraniczających - 9,0m.

5. Dla terenu oznaczonego w zmianach miejscowego planu ogólnego zagospodarowania przestrzennego Gminy Brusy symbolem **9.44 MN** zgodnie z załącznikiem nr 45 - ustala się podział określony na rysunku miejscowego planu zagospodarowania przestrzennego terenu we wsi Rolbik, zgodnie z załącznikiem nr 5 w skali 1:1000 do niniejszej uchwały. Wprowadza się następujące zasady zagospodarowania wydzielonych terenów:

- 1) dla terenu oznaczonego symbolem **9.44 MN**, ustala się:
- a) przeznaczenie terenu: zabudowa mieszkaniowa,
 - b) budynek mieszkalny wolno stojący, parterowy z poddaszem użytkowym, dach wysoki dwuspadowy,
 - c) dopuszcza się budynek gospodarczy (względnie garaż) wolno stojący, którego architektura nawiązuje do budynku mieszkalnego,
 - d) architektura projektowanych budynków nawiązująca do form występujących w architekturze regionalnej i komponująca się z otoczeniem,
 - e) co najmniej 40% powierzchni działki powinno pozostać ekologicznie czynne - niezabudowane i nieutwardzone,
 - f) obsługa komunikacyjna z istniejącej drogi 5 KD,
 - g) linia zabudowy nieprzekraczalna 6,0m od krawędzi jezdni istniejącej drogi 5 KD,
 - h) zasilanie projektowanego obiektu w energię elektryczną przewiduje się z istniejącej linii nn po wykonaniu przyłącza,
 - i) zaopatrzenie w wodę ze studni indywidualnej zlokalizowanej zgodnie z obowiązującymi przepisami szczególnymi,
 - j) odprowadzenie ścieków bytowo-gospodarczych do szczelnego zbiornika okresowo

opróżnianego lub nowoczesnej przydomowej oczyszczalni ścieków, o ile ilość ścieków nie przekroczy $2 \text{ m}^3/\text{dobę}$.

2) dla terenu oznaczonego symbolem **5 KD**, ustala się:

- a) przeznaczenie terenu: istniejąca droga dojazdowa poszerzona z działki nr 129/1, zgodnie z rysunkiem planu,
- b) szerokość drogi w liniach rozgraniczających - 9,0m.

§4. Wieś GŁÓWCZEWICE

1. Dla terenu oznaczonego w zmianach miejscowego planu ogólnego zagospodarowania przestrzennego Gminy Brusy symbolem **6.19 MN** zgodnie z załącznikiem nr 46 - ustala się podział określony na rysunku miejscowego planu zagospodarowania przestrzennego terenu we wsi Głowczewice, zgodnie z załącznikiem nr 6 w skali 1:500 do niniejszej uchwały. Wprowadza się następujące zasady zagospodarowania wydzielonych terenów:

1) dla terenu oznaczonego symbolem **6. 19 MN**, ustala się:

- a) przeznaczenie terenu: zabudowa mieszkaniowa jednorodzinna,
- b) wydzielenie 2 działek budowlanych,
- c) budynki mieszkalne wolno stojące, parterowe z poddaszem użytkowym, dachy wysokie dwuspadowe,
- d) budynki gospodarcze (względnie garaże) wolno stojące, których architektura nawiązuje do budynku mieszkalnego,
- e) architektura projektowanych budynków nawiązująca do form występujących w architekturze regionalnej i komponująca się z otoczeniem,
- f) co najmniej 60% powierzchni działki powinno pozostać ekologicznie czynne - niezabudowane i nieutwardzone,
- g) obsługa komunikacyjna z istniejącej drogi 6 KD,
- h) linia zabudowy nieprzekraczalna 6,0m od krawędzi projektowanej jezdni istniejącej drogi i 32,0m od krawędzi jezdni drogi wojewódzkiej KW 05102,
- i) zasilanie projektowanych obiektów w energię elektryczną przewiduje się z istniejącej linii nn po wykonaniu podłączenia napowietrznego (ok. 70m) oraz przyłączy,
- j) zaopatrzenie w wodę ze studni indywidualnych zlokalizowanych zgodnie z obowiązującymi przepisami szczególnymi,
- k) odprowadzenie ścieków bytowo-gospodarczych do szczelnych zbiorników okresowo opróżnianych lub nowoczesnych przydomowych oczyszczalni ścieków, o ile ilość ścieków nie przekroczy $2 \text{ m}^3/\text{dobę}$.

2) dla terenu oznaczonego symbolem **6 KD**, ustala się:

- a) przeznaczenie terenu: istniejąca droga dojazdowa poszerzona, zgodnie z rysunkiem planu,
- b) szerokość drogi w liniach rozgraniczających - 8,0m.

2. Dla terenu oznaczonego w zmianach miejscowego planu ogólnego zagospodarowania przestrzennego Gminy Brusy symbolem **6.20 MN** zgodnie z załącznikiem nr 46 - ustala się podział określony na rysunku miejscowego planu zagospodarowania przestrzennego terenu we wsi Głowczewice, zgodnie z załącznikiem nr 7 w skali 1:1000 do niniejszej uchwały. Wprowadza się następujące zasady zagospodarowania wydzielonych terenów:

- 1) dla terenu oznaczonego symbolem 6.20 MN, ustala się:
- a) przeznaczenie terenu: zabudowa mieszkaniowa jednorodzinna,
 - b) możliwość wydzielania drugiej działki budowlanej z dojazdem,
 - c) budynek mieszkalny wolno stojący, parterowy z poddaszem użytkowym, dach wysoki dwuspadowy,
 - d) dopuszcza się lokalizację budynku gospodarczego (względnie garażu) wolno stojącego, którego architektura nawiązuje do budynku mieszkalnego,
 - e) architektura projektowanego budynku nawiązująca do form występujących w architekturze regionalnej i komponująca się z otoczeniem,
 - f) co najmniej 60% powierzchni działki powinno pozostać ekologicznie czynne - niezabudowane i nieutwardzone,
 - g) obsługa komunikacyjna działek z drogi 6.20a KD^y,
 - h) linia zabudowy nieprzekraczalna 9,0m od linii rozgraniczającej drogi 6.20a KD^y,
 - i) zasilanie projektowanych obiektów w energię elektryczną przewiduje się z istniejącej linii nn po wykonaniu przyłącza kablowego,
 - j) zaopatrzenie w wodę ze studni indywidualnych zlokalizowanych zgodnie z obowiązującymi przepisami szczególnymi,
 - k) odprowadzenie ścieków bytowo-gospodarczych do szczelnych zbiorników okresowo opróżnianych lub nowoczesnych przydomowych oczyszczalni ścieków, o ile ilość ścieków nie przekroczy 2 m³/dobę.
- 2) dla terenu oznaczonego symbolem 6.20a KD^y, ustala się:
- a) przeznaczenie terenu: droga dojazdowa,
 - b) szerokość drogi w liniach rozgraniczających 6,0m

3. Dla terenu oznaczonego w zmianach miejscowego planu ogólnego zagospodarowania przestrzennego Gminy Brusy symbolem 6.21 MN zgodnie z załącznikiem nr 46 - ustala się podział określony na rysunku miejscowego planu zagospodarowania przestrzennego terenu we wsi Główniczewice, zgodnie z załącznikiem nr 8 w skali 1:1000 do niniejszej uchwały. Wprowadza się następujące zasady zagospodarowania wydzielonych terenów:

- 1) dla terenu oznaczonego symbolem 6.21 MN, ustala się:
- a) przeznaczenie terenu: zabudowa mieszkaniowa jednorodzinna,
 - b) budynek mieszkalny wolno stojący, parterowy z poddaszem użytkowym, dach wysoki dwuspadowy,
 - c) dopuszcza się budowę budynku gospodarczego (względnie garażu) wolno stojącego, którego architektura nawiązuje do budynku mieszkalnego,
 - d) architektura projektowanego budynku nawiązująca do form występujących w architekturze regionalnej i komponująca się z otoczeniem,
 - e) co najmniej 60% powierzchni działki powinno pozostać ekologicznie czynne - niezabudowane i nieutwardzone,
 - f) obsługa komunikacyjna z istniejącej drogi 7 KD, którą należy poszerzyć z terenu projektowanej zabudowy,
 - g) linia zabudowy nieprzekraczalna 8,0m od krawędzi jezdni istniejącej drogi,
 - h) zasilanie projektowanego obiektu w energię elektryczną przewiduje się z istniejącej linii nn po wykonaniu przyłącza,
 - i) zaopatrzenie w wodę ze studni indywidualnej, zlokalizowanej zgodnie z obowiązującymi przepisami szczególnymi,
 - j) odprowadzenie ścieków bytowo-gospodarczych do szczelnego zbiornika okresowo

opróżnianego lub nowoczesnej przydomowej oczyszczalni ścieków, o ile ilość ścieków nie przekroczy $2 \text{ m}^3/\text{dobę}$.

- 2) dla terenu oznaczonego symbolem **7 KD**, ustala się:
- a) przeznaczenie terenu: droga dojazdowa,
 - b) szerokość drogi w liniach rozgraniczających 8,0m.

§5. Wieś LEŚNO

1. Dla terenu oznaczonego w zmianach miejscowego planu ogólnego zagospodarowania przestrzennego Gminy Brusy symbolem **10.61 MN** zgodnie z załącznikiem nr 47 - ustala się podział określony na rysunku miejscowego planu zagospodarowania przestrzennego terenu we wsi Leśno, zgodnie z załącznikiem nr 9 w skali 1:1000 do niniejszej uchwały. Wprowadza się następujące zasady zagospodarowania wydzielonych terenów:

- 1) dla terenów oznaczonych symbolami **10. 61 MN**, ustala się:
- a) przeznaczenie terenu: zabudowa mieszkaniowa jednorodzinna,
 - b) podział terenu na 2 działki z wydzielaniem dojazdu do działek nr 243/1 i 244/2 jako drogi dojazdowej 10. 61a KD^y,
 - c) budynki mieszkalne wolno stojące, parterowe z poddaszem użytkowym, dachy wysokie dwuspadowe,
 - d) na każdej działce dopuszcza się budowę budynku gospodarczego (względnie garażu) wolno stojącego, którego architektura musi nawiązywać do budynku mieszkalnego,
 - e) architektura projektowanych budynków nawiązująca do form występujących w architekturze regionalnej i komponująca się z otoczeniem,
 - f) co najmniej 40% powierzchni działki powinno pozostać ekologicznie czynne - niezabudowane i nieutwardzone,
 - g) obsługa komunikacyjna z istniejącej drogi 10.62b KD^y, którą należy poszerzyć w liniach rozgraniczających do 8,0m,
 - h) linia zabudowy nieprzekraczalna 8,0m od krawędzi jezdni istniejącej drogi 10.62b KD^y i 5,0m od linii rozgraniczającej drogi dojazdowej 10. 61a KD^y oraz 10,0m od linii lasu,
 - i) zasilanie projektowanych obiektów w energię elektryczną przewiduje się z istniejącej linii nn po wykonaniu przyłączy,
 - j) zaopatrzenie w wodę z istniejącego wodociągu zbiorowego na warunkach gestora sieci, odcinek wodociągu przebiegającego przez działki do przełożenia,
 - k) odprowadzenie ścieków bytowo-gospodarczych do szczelnych zbiorników okresowo opróżnianych lub nowoczesnych przydomowych oczyszczalni ścieków, o ile ilość ścieków nie przekroczy $2 \text{ m}^3/\text{dobę}$.
- 2) dla terenu oznaczonego symbolem **10.61a KD^y**, ustala się:
- a) przeznaczenie terenu: droga dojazdowa,
 - b) szerokość drogi w liniach rozgraniczających 8,0m,
 - c) jezdnia o szerokości 5,0m, chodnik szerokości 2,0m.

2. Dla terenu oznaczonego w zmianach miejscowego planu ogólnego zagospodarowania przestrzennego Gminy Brusy symbolem **10.62 MN** zgodnie z załącznikiem nr 47 - ustala się podział określony na rysunku miejscowego planu zagospodarowania przestrzennego terenu we

wsi Leśno, zgodnie z załącznikiem nr 9 w skali 1:1000 do niniejszej uchwały. Wprowadza się następujące zasady zagospodarowania wydzielonych terenów:

- 1) dla terenu oznaczonego symbolem **10.62 MN**, ustala się:
 - a) przeznaczenie terenu: zabudowa mieszkaniowa jednorodzinna,
 - b) wydzielenie 4 działek budowlanych, zgodnie z rysunkiem planu,
 - c) budynki mieszkalne wolno stojące, parterowe z poddaszem użytkowym, dach wysoki dwuspadowy,
 - d) na każdej działce dopuszcza się budowę budynku gospodarczego (względnie garażu) wolno stojącego, architekturą nawiązującego do budynku mieszkalnego,
 - e) ewentualne prace ziemne w granicach stanowiska archeologicznego wymagają badań archeologicznych,
 - f) architektura projektowanych budynków nawiązująca do form występujących w architekturze regionalnej i komponująca się z otoczeniem,
 - g) co najmniej 60,0% powierzchni działki powinno pozostać ekologicznie czynne - niezabudowane i nieutwardzone,
 - h) obsługa komunikacyjna z istniejącej drogi 10. 62b KD^Y, którą należy poszerzyć w liniach rozgraniczających do 8,0m i projektowanej drogi 10.62a KD^Y,
 - i) linia zabudowy nieprzekraczalna 8,0m od krawędzi jezdni istniejącej drogi i 14,5m od linii SN oraz 5,0m od drogi 10.62a KD^Y,
 - j) konieczność udostępnienia projektowanych działek do konserwacji oraz naprawy linii SN,
 - k) zasilanie projektowanych obiektów w energię elektryczną przewiduje się z projektowanej linii kablowej nn (ok. 160m), którą wyprowadzić z istniejącej stacji,
 - l) zaopatrzenie w wodę z istniejącego wodociągu zbiorowego na warunkach gestora sieci, odcinek wodociągu przebiegającego przez działki do przełożenia,
 - m) odprowadzenie ścieków bytowo-gospodarczych do szczelnych zbiorników okresowo opróżnianych lub nowoczesnych przydomowych oczyszczalni ścieków, o ile ilość ścieków nie przekroczy 2 m³/dobę.
 - 2) dla terenu oznaczonego symbolem **10. 62a KD^Y**, ustala się:
 - a) przeznaczenie terenu: droga dojazdowa do zabudowy mieszkaniowej zakończona placem manewrowym, jak pokazano na załączniku nr 9 do niniejszej uchwały,
 - b) szerokość drogi w liniach rozgraniczających - 8,0m,
 - c) jezdnia o szerokości 5,0m, chodnik szerokości 2,0m.
 - 3) dla terenu oznaczonego symbolem **10. 62b KD^Y**, ustala się:
 - a) przeznaczenie terenu: adaptacja drogi istniejącej, poszerzonej z projektowanego terenu,
 - b) szerokość drogi w liniach rozgraniczających - 8,0m,
 - c) jezdnia o szerokości 5,0m, chodnik szerokości 2,0m.
3. Dla terenu oznaczonego w zmianach miejscowego planu ogólnego zagospodarowania przestrzennego Gminy Brusy symbolem **10.63 MN** zgodnie z załącznikiem nr 48 - ustala się podział określony na rysunku miejscowego planu zagospodarowania przestrzennego terenu we wsi Leśno, zgodnie z załącznikiem nr 10 w skali 1:2000 do niniejszej uchwały. Wprowadza się następujące zasady zagospodarowania wydzielonych terenów:
- 1) dla terenu oznaczonego symbolem **10. 63 MN**, ustala się:
 - a) przeznaczenie terenu: zabudowa mieszkaniowa jednorodzinna,

ewidencja
graficzna

03/93
121

- b) możliwość wydzielenia 3 działek z wydzieleniem dojazdu do 1 działki o szerokości 6,0m w liniach rozgraniczających,
 - c) budynki mieszkalne wolno stojące, parterowe z poddaszem użytkowym, dach wysoki dwuspadowy,
 - d) na każdej działce dopuszcza się budowę budynku gospodarczego (względnie garażu) wolno stojącego, którego architektura nawiązuje do budynku mieszkalnego,
 - e) architektura projektowanych budynków nawiązująca do form występujących w architekturze regionalnej i komponująca się z otoczeniem,
 - f) co najmniej 60% powierzchni działki powinno pozostać ekologicznie czynne - niezabudowane i nieutwardzone,
 - g) obsługa komunikacyjna z istniejącej drogi 8 KD^V, poszerzonej od linii rozgraniczającej istniejącej drogi do 6,0m z terenu projektowanej zabudowy,
 - h) linia zabudowy nieprzekraczalna 6,0m od krawędzi jezdni drogi KD^V oraz 14,5m od linii SN,
 - i) zasilanie projektowanych obiektów w energię elektryczną przewiduje się z istniejącej linii nn po jej rozbudowie (linia wyprowadzona ze stacji nr 31036),
 - j) zaopatrzenie w wodę z istniejącego wodociągu wiejskiego na warunkach gestora sieci,
 - k) odprowadzenie ścieków bytowo-gospodarczych do szczelnych zbiorników okresowo opróżnianych, docelowo do kanalizacji po jej realizacji.
- 2) dla terenu oznaczonego symbolem 8 KD^V, ustala się:
- a) przeznaczenie terenu: droga dojazdowa,
 - b) szerokość drogi w liniach rozgraniczających 10,0m.

4. Dla terenu oznaczonego w zmianach miejscowego planu ogólnego zagospodarowania przestrzennego Gminy Brusy symbolem 10.64 MN zgodnie z załącznikiem nr 48 - ustala się podział określony na rysunku miejscowego planu zagospodarowania przestrzennego terenu we wsi Leśno, zgodnie z załącznikiem nr 10 w skali 1:2000 do niniejszej uchwały. Wprowadza się następujące zasady zagospodarowania wydzielonych terenów:

- 1) dla terenu oznaczonego symbolem 10.64 MN, ustala się:
- a) przeznaczenie terenu: zabudowa mieszkaniowa jednorodzinna,
 - b) wydzielenie 6 działek o powierzchni ok. 1100 m²,
 - c) budynki mieszkalne wolno stojące, parterowe z poddaszem użytkowym, dachy wysokie dwuspadowe,
 - d) architektura projektowanych budynków nawiązująca do form występujących w architekturze regionalnej i komponująca się z otoczeniem,
 - e) na każdej działce dopuszcza się budowę budynku gospodarczego (względnie garażu) wolno stojącego, którego architektura musi nawiązywać do budynku mieszkalnego,
 - f) co najmniej 60% powierzchni działki powinno pozostać ekologicznie czynne - niezabudowane i nieutwardzone,
 - g) obsługa komunikacyjna z istniejącej drogi 9 KL, poszerzonej w liniach rozgraniczających do szerokości 10,0m z terenu projektowanej zabudowy,
 - h) linia zabudowy nieprzekraczalna 8,0m od krawędzi jezdni drogi KL,
 - i) zasilanie projektowanych obiektów w energię elektryczną przewiduje się projektowaną linią kablową wyprowadzoną ze stacji 31036, linię kablową powiązać z linią istniejącą,
 - j) zaopatrzenie w wodę z istniejącego wodociągu wiejskiego na warunkach gestora sieci,
 - k) odprowadzenie ścieków bytowo-gospodarczych do szczelnych zbiorników okresowo opróżnianych, docelowo do kanalizacji po jej realizacji.

2) dla terenu oznaczonego symbolem 9 KL, ustala się:

- a) przeznaczenie terenu: droga dojazdowa,
- b) szerokość drogi w liniach rozgraniczających 10,0m.

5. Dla terenu oznaczonego w zmianach miejscowego planu ogólnego zagospodarowania przestrzennego Gminy Brusy symbolem 10.65 MN zgodnie z załącznikiem nr 48 - ustala się podział określony na rysunku miejscowego planu zagospodarowania przestrzennego terenu we wsi Leśno, zgodnie z załącznikiem nr 10 w skali 1:2000 do niniejszej uchwały. Wprowadza się następujące zasady zagospodarowania wydzielonych terenów:

1) dla terenu oznaczonego symbolem 10.65 MN, ustala się:

- a) przeznaczenie terenu: zabudowa mieszkaniowa jednorodzinna,
- b) budynek mieszkalny wolno stojący, parterowy z poddaszem użytkowym, dach wysoki dwuspadowy,
- c) architektura projektowanego budynku nawiązująca do form występujących w architekturze regionalnej i komponująca się z otoczeniem,
- d) budynek znajduje się w strefie pełnej ochrony konserwatorskiej i jego projekt budowlany należy uzgodnić z Wojewódzkim Konserwatorem Zabytków,
- e) dopuszcza się budowę budynku gospodarczego (względnie garażu) wbudowanego,
- f) co najmniej 50% powierzchni działki powinno pozostać ekologicznie czynne - niezabudowane i nieutwardzone,
- g) obsługa komunikacyjna z istniejącej drogi wojewódzkiej KW05105,
- h) linia zabudowy nieprzekraczalna 15,0m od krawędzi jezdni drogi wojewódzkiej,
- i) zasilanie projektowanych obiektów w energię elektryczną przewiduje się z istniejącej linii nn po wykonaniu przyłącza,
- j) zaopatrzenie w wodę z istniejącego wodociągu wiejskiego na warunkach gestora sieci,
- k) odprowadzenie ścieków bytowo-gospodarczych do szczelnego zbiornika okresowo opróżnianego, docelowo do kanalizacji po jej realizacji.

6. Dla terenu oznaczonego w zmianach miejscowego planu ogólnego zagospodarowania przestrzennego Gminy Brusy symbolem 10.66 MN, U zgodnie z załącznikiem nr 48 - ustala się podział określony na rysunku miejscowego planu zagospodarowania przestrzennego terenu we wsi Leśno, zgodnie z załącznikiem nr 11 w skali 1:500 do niniejszej uchwały. Wprowadza się następujące zasady zagospodarowania wydzielonych terenów:

1) dla terenu oznaczonego symbolem 10.66 MN, U, ustala się:

- a) przeznaczenie terenu: zabudowa mieszkaniowa z usługami, budowa punktu aptecznego,
- b) architektura projektowanej dobudowy nawiązująca do form występujących w architekturze regionalnej i komponująca się z istniejącymi budynkami,
- c) teren znajduje się w strefie pełnej ochrony konserwatorskiej i projekt budowlany dobudowy, należy uzgodnić z Wojewódzkim Konserwatorem Zabytków,
- d) obsługa komunikacyjna z istniejącej dróg wojewódzkich KW 05105 i KW 05101,
- e) linia zabudowy nieprzekraczalna 8,0m od krawędzi jezdni drogi wojewódzkiej KW 05105,
- f) zasilanie projektowanego obiektu w energię elektryczną przewiduje się z istniejącego przyłącza po jego dostosowaniu do poboru mocy,
- g) zaopatrzenie w wodę z istniejącego wodociągu wiejskiego na warunkach gestora sieci.

- h) odprowadzenie ścieków bytowo-gospodarczych do szczelnych zbiorników okresowo opróżnianych, docelowo do kanalizacji po jej realizacji.

7. Dla terenu oznaczonego w zmianach miejscowego planu ogólnego zagospodarowania przestrzennego Gminy Brusy symbolem **10.67 UK,KS** zgodnie z załącznikiem nr 48 - ustala się podział określony na rysunku miejscowego planu zagospodarowania przestrzennego terenu we wsi Leśno, zgodnie z załącznikiem nr 12 w skali 1:500 do niniejszej uchwały. Wprowadza się następujące zasady zagospodarowania wydzielonych terenów:

1) dla terenu oznaczonego symbolem **10. 67 UK**, ustala się:

- a) przeznaczenie terenu: usługi kultury, budowa domu pogrzebowego,
- b) architektura projektowanego budynku nawiązująca do form występujących w architekturze regionalnej i komponująca się z budynkiem kościoła,
- c) budynek znajduje się w strefie pełnej ochrony konserwatorskiej i jego projekt budowlany należy uzgodnić z Wojewódzkim Konserwatorem Zabytków,
- d) obsługa komunikacyjna terenu objętego zmianą z istniejącej drogi na działce nr 293,
- e) linia zabudowy nieprzekraczalna 8,0m od krawędzi jezdni drogi wojewódzkiej KW 05105,
- f) zasilanie projektowanego obiektu w energię elektryczną przewiduje się z istniejącego przyłącza, po jego dostosowaniu do poboru mocy,
- g) zaopatrzenie w wodę z istniejącego wodociągu wiejskiego na warunkach gestora sieci,
- h) odprowadzenie ścieków bytowo-gospodarczych do szczelnego zbiornika okresowo opróżnianego, docelowo do kanalizacji po jej realizacji.

2) dla terenu oznaczonego symbolem **10. 67a KS**, ustala się:

- a) przeznaczenie terenu: urządzenia komunikacji, budowa parkingu,

8. Dla terenu oznaczonego w zmianach miejscowego planu ogólnego zagospodarowania przestrzennego Gminy Brusy symbolem **10.16 MN** zgodnie z załącznikiem nr 48 - ustala się podział określony na rysunku miejscowego planu zagospodarowania przestrzennego terenu we wsi Leśno, zgodnie z załącznikiem nr 13 w skali 1:1000 do niniejszej uchwały. Wprowadza się następujące zasady zagospodarowania wydzielonych terenów:

1) teren oznaczony symbolem **10. 16 MN**, ustala się:

- a) przeznaczenie terenu: zabudowa mieszkaniowa jednorodzinna,
- b) wydzielenie 6 działek budowlanych i włączenie terenu działki nr 7 do istniejącego siedliska,
- c) budynki mieszkalne wolno stojące, parterowe z poddaszem użytkowym, dachy wysokie dwuspadowe,
- d) architektura projektowanych budynków nawiązująca do form występujących w architekturze regionalnej i komponująca się z otoczeniem,
- e) na każdej działce dopuszcza się budowę budynku gospodarczego (względnie garażu) wbudowanego, komponującego się z architekturą budynku mieszkalnego,
- f) co najmniej 70% powierzchni działki powinno pozostać ekologicznie czynne - niezabudowane i nieutwardzone,
- g) obsługa komunikacyjna z istniejącej drogi gminnej KG0529004, poszerzonej w liniach rozgraniczających do 12,0m z terenu projektowanej zabudowy,
- h) linia zabudowy nieprzekraczalna 15,0m od krawędzi jezdni drogi ,

ewidencja
graficzna

03/93
521

- i) zasilanie projektowanych obiektów w energię elektryczną przewiduje się z projektowanej stacji transformatorowej słupowej, projektowanymi liniami nn (ok. 150m); do stacji wybudować ok. 500m linii SN,
 - j) zaopatrzenie w wodę z istniejącego wodociągu wiejskiego na warunkach gestora sieci,
 - k) odprowadzenie ścieków bytowo-gospodarczych do szczelnych zbiorników okresowo opróżnianych, docelowo do kanalizacji po jej realizacji.
- 2) dla terenu oznaczonego symbolem **KG 0529004**, ustala się:
- a) przeznaczenie terenu: droga gminna,
 - b) szerokość drogi w liniach rozgraniczających 12,0m.

§6. Wieś LUBNIA

1. Dla terenu oznaczonego w zmianach miejscowego planu ogólnego zagospodarowania przestrzennego Gminy Brusy symbolem **11.20 MN** zgodnie z załącznikiem nr 49 - ustala się podział określony na rysunku miejscowego planu zagospodarowania przestrzennego terenu we wsi Lubnia, zgodnie z załącznikiem nr 14 w skali 1:1000 do niniejszej uchwały. Wprowadza się następujące zasady zagospodarowania wydzielonych terenów:

- 1) dla terenu oznaczonego symbolem **11. 20 MN**, ustala się:
- a) przeznaczenie terenu: zabudowa mieszkaniowa jednorodzinna,
 - b) wydzielenie 8 działek,
 - c) budynki mieszkalne wolno stojące, parterowe z poddaszem użytkowym, dachy wysokie dwuspadowe,
 - d) architektura projektowanych budynków nawiązująca do form występujących w architekturze regionalnej i komponująca się z otoczeniem,
 - e) na każdej działce dopuszcza się budowę budynku gospodarczego (względnie garażu) zblokowanego z budynkiem mieszkalnym,
 - f) co najmniej 50% powierzchni działki powinno pozostać ekologicznie czynne - niezabudowane i nieutwardzone,
 - g) obsługa komunikacyjna 2 działek północnych z istniejącej drogi wojewódzkiej KW05101, pozostałych działek z drogi istniejącej 10 KL^Y poszerzonej w liniach rozgraniczających do 9,0m oraz projektowanej drogi 11. 20a KD^Y,
 - h) linia zabudowy nieprzekraczalna 20,0m od krawędzi jezdni drogi wojewódzkiej, a od pozostałych dróg jak pokazano na rysunku planu,
 - i) zasilanie projektowanych obiektów w energię elektryczną przewiduje się z projektowanej linii nn (ok. 400m) oraz linii istniejącej po wykonaniu przyłączy,
 - j) zaopatrzenie w wodę z istniejącego wodociągu wiejskiego na warunkach gestora sieci,
 - k) odprowadzenie ścieków bytowo-gospodarczych do szczelnych zbiorników okresowo opróżnianych, docelowo do kanalizacji po jej realizacji.
- 2) dla terenu oznaczonego symbolem **11. 20a KD^Y**, ustala się:
- a) przeznaczenie terenu: droga dojazdowa obsługująca zabudowę mieszkaniową - teren 11.20 MN, zakończona placem manewrowym,
 - b) szerokość w liniach rozgraniczających drogi - 8,0m,
 - c) jezdnia szerokości - 5,0m, chodnik szerokości 2,0m.
- 3) dla terenu oznaczonego symbolem **10 KL^Y**, ustala się:
- a) przeznaczenie terenu: droga lokalna,
 - b) szerokość drogi w liniach rozgraniczających 9,0m.

2. Dla terenu oznaczonego w zmianach miejscowego planu ogólnego zagospodarowania przestrzennego Gminy Brusy symbolem **11.43 MN** zgodnie z załącznikiem nr 49 - ustala się podział określony na rysunku miejscowego planu zagospodarowania przestrzennego terenu we wsi Lubnia, zgodnie z załącznikiem nr 15 w skali 1:1000 do niniejszej uchwały. Wprowadza się następujące zasady zagospodarowania wydzielonych terenów:

- 1) dla terenu oznaczonego symbolem **11. 43 MN**, ustala się:
 - a) przeznaczenie terenu: zabudowa mieszkaniowa jednorodzinna,
 - b) budynek mieszkalny wolno stojący, parterowy z poddaszem użytkowym, dach wysoki dwuspadowy,
 - c) architektura projektowanego budynku nawiązująca do form występujących w architekturze regionalnej i komponująca się z otoczeniem,
 - d) budynek gospodarczy (względnie garaż) dobudowany, architekturą nawiązujący do budynku mieszkalnego i otoczenia,
 - e) co najmniej 60% powierzchni działki powinno pozostać ekologicznie czynne - niezabudowane i nieutwardzone,
 - f) obsługa komunikacyjna z istniejącej drogi **11 KL^Y**, poszerzonej w liniach rozgraniczających do szerokości 6,0m, z terenu objętego ustaleniami planu,
 - g) linia zabudowy nieprzekraczalna jak pokazano na rysunku planu,
 - h) zasilanie projektowanych obiektów w energię elektryczną przewiduje się z istniejącej linii nn po wykonaniu przyłącza,
 - i) zaopatrzenie w wodę z istniejącego wodociągu wiejskiego na warunkach gestora sieci,
 - j) odprowadzenie ścieków bytowo-gospodarczych do szczelnego zbiornika okresowo opróżnianego, docelowo do kanalizacji po jej realizacji.
- 2) dla terenu oznaczonego symbolem **11 KL^Y**, ustala się:
 - a) przeznaczenie terenu: droga lokalna,
 - b) szerokość drogi w liniach rozgraniczających 6,0m.

3. Dla terenu oznaczonego w zmianach miejscowego planu ogólnego zagospodarowania przestrzennego Gminy Brusy symbolem **11.44 MN** zgodnie z załącznikiem nr 50 - ustala się podział określony na rysunku miejscowego planu zagospodarowania przestrzennego terenu we wsi Lubnia, zgodnie z załącznikiem nr 16 w skali 1:1000 do niniejszej uchwały. Wprowadza się następujące zasady zagospodarowania wydzielonych terenów:

- 1) dla terenu oznaczonego symbolem **11. 44 MN**, ustala się:
 - a) przeznaczenie terenu: zabudowa mieszkaniowa jednorodzinna,
 - b) wydzielono 2 działki o powierzchni około 1500 m²,
 - c) budynki mieszkalne wolno stojące, parterowe z poddaszem użytkowym, dachy wysokie dwuspadowe,
 - d) architektura projektowanych budynków nawiązująca do form występujących w architekturze regionalnej i komponująca się z otoczeniem,
 - e) na każdej działce budynek gospodarczy (względnie garaż) zblokowany na granicy sąsiedniej działki, architekturą nawiązujący do budynku mieszkalnego i otoczenia,
 - f) co najmniej 60% powierzchni działki powinno pozostać ekologicznie czynne - niezabudowane i nieutwardzone,
 - g) obsługa komunikacyjna z istniejącej drogi wojewódzkiej **KW 05101**, poszerzonej w liniach rozgraniczających o szerokość 2,0m z terenu projektowanej zabudowy,
 - h) wspólny wjazd na obie działki,

ewidencji
graficznej

03/97
19.1.

- i) linia zabudowy nieprzekraczalna 20,0m od krawędzi jezdni drogi wojewódzkiej,
 - j) zasilanie projektowanych obiektów w energię elektryczną przewiduje się z istniejącej linii nn po wykonaniu przyłącza,
 - k) zaopatrzenie w wodę z istniejącego wodociągu wiejskiego na warunkach gestora sieci,
 - l) odprowadzenie ścieków bytowo-gospodarczych do szczelnych zbiorników okresowo opróżnianych lub nowoczesnych przydomowych oczyszczalni ścieków, o ile ilość ścieków nie przekroczy $2 \text{ m}^3/\text{dobę}$.
- 2) dla terenu oznaczonego symbolem **KW 05101**, ustala się:
- a) przeznaczenie terenu: droga wojewódzka,
 - b) szerokość drogi w liniach rozgraniczających 14,5m.

§7. Wieś ZALESIE

1. Dla terenu oznaczonego w zmianach miejscowego planu ogólnego zagospodarowania przestrzennego Gminy Brusy symbolem **18.17 MN** zgodnie z załącznikiem nr 51 - ustala się podział określony na rysunku miejscowego planu zagospodarowania przestrzennego terenu we wsi Zalesie, zgodnie z załącznikiem nr 17 w skali 1:1000 do niniejszej uchwały. Wprowadza się następujące zasady zagospodarowania wydzielonych terenów:

- 1) dla terenu oznaczonego symbolem **18.17 MN**, ustala się:
- a) przeznaczenie terenu: zabudowa mieszkaniowa jednorodzinna,
 - b) wydzielono 2 działki o powierzchni około 1200 m^2 ,
 - c) budynki mieszkalne wolno stojące, parterowe z poddaszem użytkowym, dach wysoki dwuspadowy,
 - d) architektura projektowanych budynków nawiązująca do form występujących w architekturze regionalnej i komponująca się z otoczeniem,
 - e) na każdej działce budynek gospodarczy (względnie garaż) wolno stojący, architektura nawiązujący do budynku mieszkalnego,
 - f) co najmniej 40% powierzchni działki powinno pozostać ekologicznie czynne - niezabudowane i nieutwardzone,
 - g) obsługa komunikacyjna z istniejącej drogi lokalnej 12 KL, poszerzonej w liniach rozgraniczających do 6,0 m, z terenu objętego ustaleniami planu,
 - h) linia zabudowy nieprzekraczalna 8,0m od krawędzi jezdni drogi lokalnej i 20,0m od jezdni istniejącej drogi KG 0529004,
 - i) zasilanie projektowanych obiektów w energię elektryczną przewiduje się z istniejącej linii nn, po wykonaniu przyłączy,
 - j) zaopatrzenie w wodę do istniejącego wodociągu zbiorowego na warunkach gestora sieci,
 - k) odprowadzenie ścieków bytowo-gospodarczych do szczelnych zbiorników okresowo opróżnianych, o ile ilość ścieków nie przekroczy $2 \text{ m}^3/\text{dobę}$.
- 2) dla terenu oznaczonego symbolem **12 KL**, ustala się:
- a) przeznaczenie terenu: droga lokalna,
 - b) szerokość drogi w liniach rozgraniczających 6,0m.

2. Dla terenu oznaczonego w zmianach miejscowego planu ogólnego zagospodarowania przestrzennego Gminy Brusy symbolem **18.18 MN** zgodnie z załącznikiem nr 51 - ustala się podział określony na rysunku miejscowego planu zagospodarowania przestrzennego terenu we

w ewidencji
graficznej

03/97
9.9.1.

wsie Zalesie, zgodnie z załącznikiem nr 18 w skali 1:1000 do niniejszej uchwały. Wprowadza się następujące zasady zagospodarowania wydzielonych terenów:

- 1) dla terenu oznaczonego symbolem 18. 18 MN, ustala się:
 - a) przeznaczenie terenu: zabudowa mieszkaniowa jednorodzinna,
 - b) wydzielono 3 działki o powierzchni 1500 m²,
 - c) budynki mieszkalne wolno stojące, parterowe z poddaszem użytkowym, dach wysoki dwuspadowy,
 - d) architektura projektowanych budynków nawiązująca do form występujących w architekturze regionalnej i komponująca się z otoczeniem,
 - e) na każdej działce przewiduje się budynek gospodarczy (względnie garaż) wolno stojący, architekturą nawiązujący do budynku mieszkalnego,
 - f) co najmniej 60% powierzchni działki powinno pozostać ekologicznie czynne - niezabudowane i nieutwardzone,
 - g) obsługa komunikacyjna poprzez zbiorczą drogę dojazdową 18.18aKD^y włączoną do istniejącej drogi bocznej 13 KL, poszerzonej w liniach rozgraniczających o 3,0m z terenu projektowanej zabudowy; zakaz bezpośredniej obsługi z drogi krajowej KK-R 235,
 - h) linia zabudowy nieprzekraczalna 30,0m od krawędzi jezdni drogi krajowej KK-R 235,
 - i) zasilanie projektowanych obiektów w energię elektryczną przewiduje się z istniejącej linii nn po wykonaniu przyłączy,
 - j) zaopatrzenie w wodę z istniejącego wodociągu zbiorowego na warunkach gestora sieci,
 - k) odprowadzenie ścieków bytowo-gospodarczych do szczelnych zbiorników okresowo opróżnianych, docelowo do kanalizacji po jej realizacji.
- 2) dla terenu oznaczonego symbolem 18. 18a KD^y, ustala się:
 - a) przeznaczenie terenu: droga dojazdowa zakończona placem do zawracania,
 - b) szerokość drogi w liniach rozgraniczających 6,0m.
- 3) dla terenu oznaczonego symbolem 13 KL, ustala się:
 - a) przeznaczenie terenu: droga lokalna,
 - b) szerokość drogi w liniach rozgraniczających 8,0m.

3. Dla terenu oznaczonego w zmianach miejscowego planu ogólnego zagospodarowania przestrzennego Gminy Brusy symbolem 18.19 MN i 18.19a U/MN zgodnie z załącznikiem nr 52 - ustala się podział określony na rysunku miejscowego planu zagospodarowania przestrzennego terenu we wsi Zalesie, zgodnie z załącznikiem nr 19 w skali 1:1000 do niniejszej uchwały. Wprowadza się następujące zasady zagospodarowania wydzielonych terenów:

- 1) dla terenu oznaczonego symbolem 18. 19 MN, ustala się:
 - a) przeznaczenie terenu: zabudowa mieszkaniowa jednorodzinna,
 - b) wydzielono 4 działki o powierzchni około 1800 - 2200 m²,
 - c) budynki mieszkalne bliźniacze, parterowe z poddaszem użytkowym, dach wysoki dwuspadowy,
 - d) architektura projektowanych budynków nawiązująca do form występujących w architekturze regionalnej i komponująca się z otoczeniem,
 - e) na każdej działce przewiduje się budynek gospodarczy (względnie garaż) zblokowany na granicy działki, architekturą nawiązujący do budynku mieszkalnego,
 - f) co najmniej 40% powierzchni działki powinno pozostać ekologicznie czynne - niezabudowane i nieutwardzone,
 - g) obsługa komunikacyjna z projektowanej drogi 18.19b KD^y, włączonej do drogi krajowej KK-R 235,

ewidencji
graficznej

03/97
3/1

- h) linia zabudowy nieprzekraczalna 30,0m od krawędzi jezdni drogi krajowej KK-R 235 i 5,0m od linii rozgraniczającej projektowanej drogi 18.19b KD^y,
 - i) zasilanie projektowanych obiektów w energię elektryczną przewiduje się z projektowanej stacji transformatorowej słupowej, projektowanymi liniami nn (ok. 150m), do stacji wybudować ok. 250m linii SN,
 - j) zaopatrzenie w wodę z istniejącego wodociągu zbiorowego na warunkach gestora sieci,
 - k) odprowadzenie ścieków bytowo-gospodarczych do szczelnych zbiorników okresowo opróżnianych, docelowo do kanalizacji po jej realizacji.
- 2) dla terenu oznaczonego symbolem 18.19a U/MN, ustala się:
- a) przeznaczenie terenu: usługi nieuciążliwe typu gastronomia z funkcją mieszkaniową,
 - b) wydzielono 1 działkę o powierzchni około 5000 m²,
 - c) wysokość projektowanych budynków i forma bryły dostosowana do budynków mieszkalnych na terenie 18.19 MN,
 - d) architektura projektowanych budynków nawiązująca do form występujących w architekturze regionalnej i komponująca się z otoczeniem,
 - e) co najmniej 30% powierzchni działki powinno pozostać ekologicznie czynne - niezabudowane i nieutwardzone,
 - f) wzdłuż północnej granicy działki, sąsiadującej z zabudową mieszkaniową, należy posadzić zielen izolacyjną wysoką,
 - g) obsługa komunikacyjna z projektowanej drogi 18. 19b KD^y o szerokości w liniach rozgraniczających 8,0m, zakończonej placem manewrowym, włączonej do drogi krajowej KK-R 235,
 - h) linia zabudowy nieprzekraczalna 30,0m od krawędzi jezdni drogi KK-R 235,
 - i) zasilanie projektowanych obiektów w energię elektryczną przewiduje się tak jak dla obszaru 18.19 MN,
 - j) zaopatrzenie w wodę z istniejącego wodociągu zbiorowego na warunkach gestora sieci,
 - k) odprowadzenie ścieków bytowo-gospodarczych do szczelnego zbiornika okresowo opróżnianego, docelowo do kanalizacji po jej realizacji.
- 3) dla terenu oznaczonego symbolem 18. 19b KD^y, ustala się:
- a) przeznaczenie terenu: droga dojazdowa zakończona placem manewrowym,
 - b) szerokość drogi w liniach rozgraniczających 8,0m.

§8. Wieś CZAPIEWICE

1. Dla terenu oznaczonego w zmianach miejscowego planu ogólnego zagospodarowania przestrzennego Gminy Brusy symbolem 4.13 MR zgodnie z załącznikiem nr 53 - ustala się podział określony na rysunku miejscowego planu zagospodarowania przestrzennego terenu we wsi Czapiewice, zgodnie z załącznikiem nr 20 w skali 1:1000 do niniejszej uchwały. Wprowadza się następujące zasady zagospodarowania wydzielonych terenów:

- 1) dla terenu oznaczonego symbolem 4. 13 MR, ustala się:
- a) przeznaczenie terenu: zabudowa mieszkaniowa zagrodowa,
 - b) wydzielono 4 działki o powierzchni około 1500 m²,
 - c) budynki mieszkalne, parterowe z poddaszem użytkowym, dach wysoki dwuspadowy,
 - d) budynki gospodarcze zblokowane z budynkiem mieszkalnym na granicy działek, stanowiące zharmonizowaną z całością bryłę,
 - e) na terenie działek zakaz lokalizacji ferm,

rewidencja
graficzna

203/97
9.2.1

- f) architektura projektowanych budynków nawiązująca do form występujących w architekturze regionalnej i komponująca się z otoczeniem,
 - g) teren leży w strefie ochrony konserwatorskiej, projekty budowlane projektowanych obiektów należy uzgodnić z Wojewódzkim Konserwatorem Zabytków,
 - h) co najmniej 60% powierzchni działki powinno pozostać ekologicznie czynne - niezabudowane i nieutwardzone,
 - i) obsługa komunikacyjna z projektowanej drogi 4. 13a KD^y,
 - j) linia zabudowy nieprzekraczalna 30,0m od krawędzi jezdni drogi wojewódzkiej,
 - k) zasilanie projektowanych obiektów w energię elektryczną przewiduje się z projektowanej linii nn (ok. 300m), którą wyprowadzić z istniejącej stacji,
 - l) zaopatrzenie w wodę z istniejącego wodociągu zbiorowego na warunkach gestora sieci,
 - m) odprowadzenie ścieków bytowo-gospodarczych do szczelnych zbiorników okresowo opróżnianych, docelowo do kanalizacji po jej realizacji.
- 2) dla terenu oznaczonego symbolem 4. 13a KD^y, ustala się:
- a) przeznaczenie terenu: droga dojazdowa obsługująca zabudowę zagrodową - teren 4. 13 MR, zakończona placem manewrowym,
 - b) szerokość w liniach rozgraniczających drogi - 8,0m,
 - c) jezdnia szerokości - 5,0m, chodnik jednostronny o szerokości 2,0m.
- 3) dla terenu oznaczonego symbolem 14 KL, ustala się:
- a) przeznaczenie terenu: droga lokalna,
 - b) szerokość drogi w liniach rozgraniczających 8,0m.

§9. Wieś KOSOBUDY

1. Dla terenu oznaczonego w zmianach miejscowego planu ogólnego zagospodarowania przestrzennego Gminy Brusy symbolem 8.26 MN zgodnie z załącznikiem nr 54 - ustala się podział określony na rysunku miejscowego planu zagospodarowania przestrzennego terenu we wsi Kosobudy, zgodnie z załącznikiem nr 21 w skali 1:1000 do niniejszej uchwały. Wprowadza się następujące zasady zagospodarowania wydzielonych terenów:

- 1) dla terenu oznaczonego symbolem 8. 26 MN, ustala się:
- a) przeznaczenie terenu: zabudowa mieszkaniowa jednorodzinna,
 - b) wydzielono 1 działkę o powierzchni około 1500 m²,
 - c) budynek mieszkalny wolno stojący, parterowy z poddaszem użytkowym, dach wysoki dwuspadowy,
 - d) budynek gospodarczy (względnie garaż) wolno stojący, architekturą nawiązujący do budynku mieszkalnego,
 - e) architektura projektowanych budynków nawiązująca do form występujących w architekturze regionalnej i komponująca się z otoczeniem,
 - f) co najmniej 60% powierzchni działki powinno pozostać ekologicznie czynne - niezabudowane i nieutwardzone,
 - g) obsługa komunikacyjna z istniejącej drogi gminnej KG 0529017,
 - h) linia zabudowy nieprzekraczalna 20,0m od krawędzi jezdni drogi KG 0529017,
 - i) zasilanie projektowanych obiektów w energię elektryczną przewiduje się z istniejącej linii nn po wykonaniu przyłącza,
 - j) zaopatrzenie w wodę z istniejącego wodociągu przebiegającego przez teren objęty zmianą na warunkach gestora sieci,

rewidencja
graficznej

03/97
9.9.97

- k) odprowadzenie ścieków bytowo-gospodarczych do szczelnego zbiornika okresowo opróżnianego, docelowo do kanalizacji po jej realizacji.

2. Dla terenu oznaczonego w zmianach miejscowego planu ogólnego zagospodarowania przestrzennego Gminy Brusy symbolem **8.27 MN** zgodnie z załącznikiem nr 55 - ustala się podział określony na rysunku miejscowego planu zagospodarowania przestrzennego terenu we wsi Kosobudy, zgodnie z załącznikiem nr 22 w skali 1:1000 do niniejszej uchwały. Wprowadza się następujące zasady zagospodarowania wydzielonych terenów:

1) teren oznaczony symbolem **8. 27 MN**, ustala się:

- przeznaczenie terenu: zabudowa mieszkaniowa jednorodzinna,
- wydzielono 1 działkę o powierzchni około 1500 m²,
- budynek mieszkalny wolno stojący, parterowy z poddaszem użytkowym, dach wysoki dwuspadowy,
- budynek gospodarczy (względnie garaż) wolno stojący, architekturą nawiązujący do budynku mieszkalnego,
- architektura projektowanych budynków nawiązująca do form występujących w architekturze regionalnej i komponująca się z otoczeniem,
- co najmniej 50% powierzchni działki powinno pozostać ekologicznie czynne - niezabudowane i nieutwardzone,
- obsługa komunikacyjna z istniejącej ulicy lokalnej 15KL, poszerzonej symetrycznej w liniach rozgraniczających do 8,0m,
- linia zabudowy nieprzekraczalna 8,0m od krawędzi jezdni ulicy lokalnej,
- zasilanie projektowanych obiektów w energię elektryczną przewiduje się z istniejącej linii nn po wykonaniu przyłącza,
- zaopatrzenie w wodę z istniejącego wodociągu zbiorowego na warunkach gestora sieci,
- odprowadzenie ścieków bytowo-gospodarczych do szczelnego zbiornika okresowo opróżnianego, docelowo do kanalizacji po jej realizacji.

2) dla terenu oznaczonego symbolem **15 KL**, ustala się:

- przeznaczenie terenu: droga lokalna,
- szerokość drogi w liniach rozgraniczających 8,0m.

§10. Wieś CZYCZKOWY

1. Dla terenu oznaczonego w zmianach miejscowego planu ogólnego zagospodarowania przestrzennego Gminy Brusy symbolem **5.32 MN/UR** zgodnie z załącznikiem nr 56 - ustala się podział określony na rysunku miejscowego planu zagospodarowania przestrzennego terenu we wsi Czyczkowy, zgodnie z załącznikiem nr 23 w skali 1:1000 do niniejszej uchwały. Wprowadza się następujące zasady zagospodarowania wydzielonych terenów:

1) dla terenu oznaczonego symbolem **5. 32 MN/UR**, ustala się:

- przeznaczenie terenu: zabudowa mieszkaniowa jednorodzinna z możliwością lokalizacji usług rzemieślniczych nieuciążliwych (uciążliwość w granicach działki),
- wydzielono 1 działkę o powierzchni około 1500 m²,
- budynek mieszkalny zblokowany z budynkiem warsztatowym i gospodarczym, komponowany jako jednolita bryła,
- architektura projektowanych budynków nawiązująca do form występujących w architekturze regionalnej i komponująca się z otoczeniem,

ewidencji
graficznej

03/97
2.2.1

- e) co najmniej 30% powierzchni działki powinno pozostać ekologicznie czynne - niezabudowane i nieutwardzone,
- f) obsługa komunikacyjna z istniejącej drogi krajowej KK-R 235,
- g) linia zabudowy nieprzekraczalna 30,0m od krawędzi jezdni drogi krajowej,
- h) zasilanie projektowanych obiektów w energię elektryczną przewiduje się z projektowanej stacji transformatorowej słupowej, projektowanymi liniami nn, do stacji wybudować ok. 350m linii SN,
- i) zaopatrzenie w wodę z istniejącego wodociągu zbiorowego - ok. 700m na warunkach gestora sieci,
- j) odprowadzenie ścieków bytowo-gospodarczych do szczelnych zbiorników okresowo opróżnianych, docelowo do kanalizacji po jej realizacji.

2. Dla terenu oznaczonego w zmianach miejscowego planu ogólnego zagospodarowania przestrzennego Gminy Brusy symbolem 5.33 UR zgodnie z załącznikiem nr 56 - ustala się podział określony na rysunku miejscowego planu zagospodarowania przestrzennego terenu we wsi Czyczkowy, zgodnie z załącznikiem nr 23 w skali 1:1000 do niniejszej uchwały. Wprowadza się następujące zasady zagospodarowania wydzielonych terenów:

- 1) dla terenu oznaczonego symbolem 5. 33 UR, ustala się:
 - a) przeznaczenie terenu: usługi rzemieślnicze nieuciążliwe,
 - b) wydzielono 1 działkę o powierzchni około 5000 m²,
 - c) wysokość projektowanych budynków i forma bryły jak budynków mieszkalnych na terenie 5.34 MN,
 - d) architektura projektowanych budynków nawiązująca do form występujących w architekturze regionalnej i komponująca się z otoczeniem,
 - e) co najmniej 30% powierzchni działki powinno pozostać ekologicznie czynne - niezabudowane i nieutwardzone,
 - f) wzdłuż granic działki, sąsiadujących z zabudową mieszkaniową należy posadzić zieleni izolacyjną wysoką,
 - g) należy zachować odległości wynikające z ustawy - Prawo budowlane z późniejszymi zmianami,
 - h) obsługa komunikacyjna z istniejącej drogi dojazdowej 16 KD, poszerzonej w liniach rozgraniczających do szerokości 8,0m z terenu objętego zmianą,
 - i) zakaz wjazdu na projektowaną działkę z drogi krajowej,
 - j) linia zabudowy nieprzekraczalna 30,0m od krawędzi jezdni drogi KK-R 235,
 - k) zasilanie projektowanych obiektów w energię elektryczną przewiduje się tak jak dla obszaru 5. 32 MN/UR,
 - l) zaopatrzenie w wodę z istniejącego wodociągu zbiorowego - ok. 700m na warunkach gestora sieci,
 - m) odprowadzenie ścieków bytowo-gospodarczych do szczelnego zbiornika okresowo opróżnianego, docelowo do kanalizacji po jej realizacji.

3. Dla terenu oznaczonego w zmianach miejscowego planu ogólnego zagospodarowania przestrzennego Gminy Brusy symbolem 5.34 MN zgodnie z załącznikiem nr 56- ustala się podział określony na rysunku miejscowego planu zagospodarowania przestrzennego terenu we wsi Czyczkowy, zgodnie z załącznikiem nr 23 w skali 1:1000 do niniejszej uchwały. Wprowadza się następujące zasady zagospodarowania wydzielonych terenów:

- 1) dla terenu oznaczonego symbolem 5. 34 MN, ustala się:

w ewidencji
graficznej

203/97
9.2.1

- a) przeznaczenie terenu: zabudowa mieszkaniowa jednorodzinna,
 - b) wydzielono 2 działki o powierzchni około 1500 m²,
 - c) budynki mieszkalne z dobudowanym garażem, parterowe z poddaszem użytkowym, dachy wysokie dwuspadowe,
 - d) na każdej działce dopuszcza się budynek gospodarczy wolno stojący, zharmonizowany z architekturą budynku mieszkalnego,
 - e) architektura projektowanych budynków nawiązująca do form występujących w architekturze regionalnej i komponująca się z otoczeniem,
 - f) co najmniej 50% powierzchni działki powinno pozostać ekologicznie czynne - niezabudowane i nieutwardzone,
 - g) obsługa komunikacyjna z istniejącej drogi dojazdowej 16 KD, włączonej do drogi krajowej KK-R 235,
 - h) zakaz wjazdu na projektowane działki z drogi krajowej,
 - i) linia zabudowy nieprzekraczalna 30,0m od krawędzi jezdni drogi krajowej,
 - j) zasilanie projektowanych obiektów w energię elektryczną przewiduje się z tak jak dla obszaru 5. 32 MN/UR,
 - k) zaopatrzenie w wodę z istniejącego wodociągu zbiorowego - ok. 700m na warunkach gestora sieci,
 - l) odprowadzenie ścieków bytowo-gospodarczych do szczelnych zbiorników okresowo opróżnianych, docelowo do kanalizacji po jej realizacji.
- 2) dla terenu oznaczonego symbolem 16 KD, ustala się:
- a) przeznaczenie terenu: droga dojazdowa,
 - b) szerokość drogi w liniach rozgraniczających 8,0m.

4. Dla terenu oznaczonego w zmianach miejscowego planu ogólnego zagospodarowania przestrzennego Gminy Brusy symbolem 5.35 MN zgodnie z załącznikiem nr 57 - ustala się podział określony na rysunku miejscowego planu zagospodarowania przestrzennego terenu we wsi Czyczkowy, zgodnie z załącznikiem nr 24 w skali 1:4000 do niniejszej uchwały. Wprowadza się następujące zasady zagospodarowania wydzielonych terenów:

- 1) dla terenu oznaczonego symbolem 5. 35 MN, ustala się:
- a) przeznaczenie terenu: zabudowa mieszkaniowa jednorodzinna,
 - b) wydzielono 17 działek o powierzchni około 1500 m² i 2 działki około 5000 m²,
 - c) budynki mieszkalne wolno stojące, parterowe z poddaszem użytkowym, dachy wysokie dwuspadowe,
 - d) na każdej działce przewiduje się budynek gospodarczy (względnie garaż) wolno stojący na granicy działki, architekturą nawiązujący do budynku mieszkalnego, względnie związany z bryłą budynku mieszkalnego,
 - e) architektura projektowanych budynków nawiązująca do form występujących w architekturze regionalnej i komponująca się z otoczeniem,
 - f) co najmniej 50% powierzchni działki powinno pozostać ekologicznie czynne - niezabudowane i nieutwardzone,
 - g) zachować strefę 60,0m od torów kolejowych terenu wyłączonego z zabudowy,
 - h) obsługa komunikacyjna z projektowanej drogi 5. 35a KD^V zakończonej placem manewrowym, włączonej do istniejącej drogi gminnej KG 0529019,
 - i) linia zabudowy nieprzekraczalna 8,0m od linii rozgraniczającej projektowanej drogi i 20,0m od drogi gminnej.

wersji
graficznej

203/97
9.5.21

- j) zasilanie projektowanych obiektów w energię elektryczną przewiduje się z projektowanej stacji transformatorowej słupowej, projektowanymi liniami nn (ok. 600m), do stacji wybudować ok. 500m linii SN,
 - k) zaopatrzenie w wodę z istniejącego wodociągu zbiorowego na warunkach gestora sieci,
 - l) odprowadzenie ścieków bytowo-gospodarczych do przepompowni ścieków ok. 200m na północ od terenu.
- 2) dla terenu oznaczonego symbolem **KG 0529019**, ustala się:
- a) przeznaczenie terenu: droga gminna,
 - b) szerokość drogi w liniach rozgraniczających 12,0m.
- 3) dla terenu oznaczonego symbolem **5. 35a KD^V**, ustala się:
- a) przeznaczenie terenu: droga dojazdowa obsługująca zabudowę mieszkaniową - teren 5. 35 MN, zakończona placykiem manewrowym o wymiarach jak pokazano na rysunku,
 - b) szerokość w liniach rozgraniczających drogi - 10,0m,
 - c) jezdnia szerokości - 5,0m, chodnik dwustronny szerokości 2,0m.
5. Dla terenu oznaczonego w zmianach miejscowego planu ogólnego zagospodarowania przestrzennego Gminy Brusy symbolem **5.36 MN** zgodnie z załącznikiem nr 58 - ustala się podział określony na rysunku miejscowego planu zagospodarowania przestrzennego terenu we wsi Czyżkow, zgodnie z załącznikiem nr 25 w skali 1:1000 do niniejszej uchwały. Wprowadza się następujące zasady zagospodarowania wydzielonych terenów:
- 1) dla terenu oznaczonego symbolem **5. 36 MN**, ustala się:
- a) przeznaczenie terenu: zabudowa mieszkaniowa jednorodzinna,
 - b) wydzielono 2 działki o powierzchni około 1500 m²,
 - c) budynki mieszkalne zblokowane z garażem, parterowe z poddaszem użytkowym, dachy wysokie dwuspadowe,
 - d) należy zachować odległości wynikające z ustawy - Prawo budowlane- z późn. zm,
 - e) architektura projektowanych budynków nawiązująca do form występujących w architekturze regionalnej i komponująca się z otoczeniem,
 - f) co najmniej 50% powierzchni działki powinno pozostać ekologicznie czynne - niezabudowane i nieutwardzone,
 - g) obsługa komunikacyjna z drogi krajowej KK-R 236, poszerzonej z terenu projektowanej zabudowy do szerokości 15,0m w liniach rozgraniczających, wspólny wjazd na obie działki,
 - h) linia zabudowy nieprzekraczalna 30,0m od krawędzi jezdni drogi KK-R 236,
 - i) zasilanie projektowanych obiektów w energię elektryczną przewiduje się z projektowanej stacji transformatorowej słupowej, projektowanymi liniami nn (ok. 130m), do stacji wybudować ok. 300m linii SN,
 - j) zaopatrzenie w wodę z istniejącego wodociągu przebiegającego przez teren na warunkach gestora sieci,
 - k) odprowadzenie ścieków bytowo-gospodarczych do szczelnych zbiorników okresowo opróżnianych, docelowo do kanalizacji po jej realizacji.
- 2) dla terenu oznaczonego symbolem **5. 36a MN**, ustala się:
- a) przeznaczenie terenu: zabudowa mieszkaniowa jednorodzinna,
 - b) wydzielono 2 działki o powierzchni około 1500 m²,
 - c) budynki mieszkalne wolno stojące, parterowe z poddaszem użytkowym, dachy wysokie dwuspadowe,

ewidencja
graficznej703/97
0.2.1

- d) budynki gospodarcze (względnie garaże) zblokowane na granicy działki, architektura nawiązująca do budynku mieszkalnego,
 - e) architektura projektowanych budynków nawiązująca do form występujących w architekturze regionalnej i komponująca się z otoczeniem,
 - f) co najmniej 40% powierzchni działki powinno pozostać ekologicznie czynne - niezabudowane i nieutwardzone,
 - g) obsługa komunikacyjna z projektowanej drogi 5. 36b KD^V, poszerzonej w liniach rozgraniczających do 15,0m z terenu projektowanej zabudowy,
 - h) linia zabudowy nieprzekraczalna 8,0m. od linii rozgraniczającej projektowanej drogi dojazdowej i 30,0m. od drogi krajowej,
 - i) zasilanie projektowanych obiektów w energię elektryczną przewiduje się tak jak dla obszaru 5. 36 MN,
 - j) zaopatrzenie w wodę takie jak dla terenu 5. 36 MN,
 - k) odprowadzenie ścieków bytowo-gospodarczych tak jak dla obszaru 5. 36 MN.
- 3) dla terenu oznaczonego symbolem 5. 36b KD^V, ustala się:
- a) przeznaczenie terenu: droga dojazdowa obsługująca zabudowę mieszkaniową, zakończona placem manewrowym, jak pokazano na rysunku planu,
 - b) szerokość w liniach rozgraniczających drogi - 10,0m,
 - c) jezdnia szerokości - 5,0m, chodnik jednostronny o szerokości 2,0m.
- 4) dla terenu oznaczonego symbolem KK-R 236, ustala się:
- a) przeznaczenie terenu: droga krajowa,
 - b) szerokość drogi w liniach rozgraniczających 15,0m.
6. Dla terenu oznaczonego w zmianach miejscowego planu ogólnego zagospodarowania przestrzennego Gminy Brusy symbolem 5.37 MN zgodnie z załącznikiem nr 58 - ustala się podział określony na rysunku miejscowego planu zagospodarowania przestrzennego terenu we wsi Czyczkowy, zgodnie z załącznikiem nr 26 w skali 1:1000 do niniejszej uchwały. Wprowadza się następujące zasady zagospodarowania wydzielonych terenów:
- 1) dla terenu oznaczonego symbolem 5. 37 MN, ustala się:
- a) przeznaczenie terenu: zabudowa mieszkaniowa jednorodzinna,
 - b) wydzielone 2 działki w istniejących podziałach geodezyjnych,
 - c) budynki mieszkalne zblokowane z garażem, parterowe z poddaszem użytkowym, dachy wysokie dwuspadowe,
 - d) architektura projektowanych budynków nawiązująca do form występujących w architekturze regionalnej i komponująca się z otoczeniem,
 - e) należy zachować odległości wynikające z ustawy - Prawo budowlane - z późn. zm.,
 - f) co najmniej 40% powierzchni działki powinno pozostać ekologicznie czynne - niezabudowane i nieutwardzone,
 - g) obsługa komunikacyjna z istniejącej drogi krajowej KK-R 236, poszerzonej w liniach rozgraniczających do 15,0m z terenu projektowanej zabudowy, wspólny wjazd dla obu działek,
 - h) linia zabudowy nieprzekraczalna 30,0m od krawędzi jezdni drogi krajowej,
 - i) zasilanie projektowanych obiektów w energię elektryczną przewiduje się z istniejącej linii nn po wykonaniu przyłączy,
 - j) zaopatrzenie w wodę z istniejącego wodociągu zbiorowego na warunkach gestora sieci,
 - k) odprowadzenie ścieków bytowo-gospodarczych do szczelnego zbiornika okresowo opróżnianego, docelowo do kanalizacji po jej realizacji.

ewidencji
graficznej

03/97
Zt.

7. Dla terenu oznaczonego w zmianach miejscowego planu ogólnego zagospodarowania przestrzennego Gminy Brusy symbolem **5. 27 UO** zgodnie z załącznikiem nr 58 - ustala się podział określony na rysunku miejscowego planu zagospodarowania przestrzennego terenu we wsi Czyczkowy, zgodnie z załącznikiem nr 26 w skali 1:1000 do niniejszej uchwały. Wprowadza się następujące zasady zagospodarowania wydzielonych terenów:

- 1) dla terenu oznaczonego symbolem **5. 27 UO**, ustala się:
 - a) przeznaczenie terenu: usługi oświaty - budowa szkoły z boiskiem,
 - b) architektura projektowanych budynków nawiązująca do form występujących w architekturze regionalnej i komponująca się z otoczeniem,
 - c) co najmniej 50% powierzchni działki powinno pozostać ekologicznie czynne - niezabudowane i nieutwardzone,
 - d) wzdłuż północnej granicy działki, sąsiadującej z drogą krajową należy posadzić zieleni izolacyjną wysoką,
 - e) należy zachować odległości wynikające z ustawy - Prawo budowlane z późniejszymi zmianami,
 - f) obsługa komunikacyjna z istniejącej drogi krajowej KK-R 236 ,
 - g) linia zabudowy nieprzekraczalna 30,0m od krawędzi jezdni drogi KK-R 236 i 20,0m od linii rozgraniczającej drogi wojewódzkiej KW 05113 poszerzonej do 10,0m z terenu projektowanej szkoły,
 - h) zasilanie projektowanych obiektów w energię elektryczną przewiduje się projektowaną linią nn z istniejącej stacji,
 - i) zaopatrzenie w wodę z istniejącego wodociągu zbiorowego na warunkach gestora sieci,
 - j) odprowadzenie ścieków bytowo-gospodarczych do szczelnego zbiornika okresowo opróżnianego, docelowo jak dla terenu 5. 37 MN.
- 2) dla terenu oznaczonego symbolem **KK-R 236**, ustala się:
 - a) przeznaczenie terenu: droga krajowa, poszerzenie symetryczne w stosunku do osi drogi,
 - b) szerokość drogi w liniach rozgraniczających 15,0m.
- 3) dla terenu oznaczonego symbolem **KW 05113**, ustala się:
 - a) przeznaczenie terenu: droga wojewódzka,
 - b) szerokość drogi w liniach rozgraniczających 10,0m.

8. Dla terenu oznaczonego w zmianach miejscowego planu ogólnego zagospodarowania przestrzennego Gminy Brusy symbolem **5. 38 MN** zgodnie z załącznikiem nr 59 - ustala się podział określony na rysunku miejscowego planu zagospodarowania przestrzennego terenu we wsi Czyczkowy, zgodnie z załącznikiem nr 27 w skali 1:1000 do niniejszej uchwały. Wprowadza się następujące zasady zagospodarowania wydzielonych terenów:

- 1) dla terenu oznaczonego symbolem **5. 38 MN**, ustala się:
 - a) przeznaczenie terenu: zabudowa mieszkaniowa jednorodzinna,
 - b) na każdej istniejącej działce przewiduje się budynek mieszkalny zblokowany z garażem, parterowy z poddaszem użytkowym, dach wysoki dwuspadowy,
 - c) architektura projektowanych budynków nawiązująca do form występujących w architekturze regionalnej i komponująca się z otoczeniem,
 - d) należy zachować odległości wynikające z ustawy - Prawo budowlane - z późn. zm.,
 - e) co najmniej 40% powierzchni działki powinno pozostać ekologicznie czynne - niezabudowane i nieutwardzone,

ewidencja
graficzna

03/97
42

- f) obsługa komunikacyjna z istniejących dróg gminnych: KG 0529020, poszerzonej w liniach rozgraniczających do 10,0m i KG 0529016 poszerzonej do 12,0m z terenu projektowanej zabudowy,
 - g) linia zabudowy nieprzekraczalna 10,0m od krawędzi jezdni dróg gminnych,
 - h) wyłączenie z zabudowy pasa 14,5m od linii SN,
 - i) zasilanie projektowanych obiektów w energię elektryczną przewiduje się projektowaną linią nn (ok. 200m), którą należy wyprowadzić z istniejącej stacji,
 - j) zaopatrzenie w wodę z istniejącego wodociągu zbiorowego na warunkach gestora sieci,
 - k) odprowadzenie ścieków bytowo-gospodarczych do szczelnego zbiornika okresowo opróżnianego.
- 2) dla terenu oznaczonego symbolem **KW 0529016**, ustala się:
- a) przeznaczenie terenu: droga wojewódzka,
 - b) szerokość drogi w liniach rozgraniczających 12,0m.
- 3) dla terenu oznaczonego symbolem **KW 052920**, ustala się:
- a) przeznaczenie terenu: droga wojewódzka,
 - b) szerokość drogi w liniach rozgraniczających 10,0m.
9. Dla terenu oznaczonego w zmianach miejscowego planu ogólnego zagospodarowania przestrzennego Gminy Brusy symbolem **5. 39 MN** zgodnie z załącznikiem nr 59 - ustala się podział określony na rysunku miejscowego planu zagospodarowania przestrzennego terenu we wsi Czyczkowy, zgodnie z załącznikiem nr 28 w skali 1:1000 do niniejszej uchwały. Wprowadza się następujące zasady zagospodarowania wydzielonych terenów:
- 1) dla terenu oznaczonego symbolem **5. 39 MN**, ustala się:
- a) przeznaczenie terenu: zabudowa mieszkaniowa jednorodzinna,
 - b) wydzielenie 1 działki budowlanej
 - c) budynek mieszkalny wolno stojący, parterowy z poddaszem użytkowym, dach wysoki dwuspadowy,
 - d) architektura projektowanych budynków nawiązująca do form występujących w architekturze regionalnej i komponująca się z otoczeniem,
 - e) dopuszcza się budynek gospodarczy (względnie garaż) wolno stojący, którego architektura nawiązuje do budynku mieszkalnego,
 - f) co najmniej 40% powierzchni działki powinno pozostać ekologicznie czynne - niezabudowane i nieutwardzone,
 - g) obsługa komunikacyjna z istniejącej ulicy lokalnej 17 KL, którą należy poszerzyć symetrycznie w liniach rozgraniczających do 8,0m,
 - h) linia zabudowy nieprzekraczalna 8,0m od krawędzi jezdni istniejącej drogi,
 - i) zasilanie projektowanych obiektów w energię elektryczną przewiduje się z istniejącej linii nn po wykonaniu przyłącza,
 - j) zaopatrzenie w wodę z istniejącego wodociągu zbiorowego na warunkach gestora sieci,
 - k) odprowadzenie ścieków bytowo-gospodarczych do szczelnego zbiornika okresowo opróżnianego.
- 2) dla terenu oznaczonego symbolem **17 KL**, ustala się:
- a) przeznaczenie terenu: droga lokalna,
 - b) szerokość drogi w liniach rozgraniczających 8,0m.

ewidencji
graficznej

203/97
9.9.1

§11. Wieś KRUSZYN

1. Dla terenu oznaczonego w zmianach miejscowego planu ogólnego zagospodarowania przestrzennego Gminy Brusy symbolem **16. 32 MN** zgodnie z załącznikiem nr 60 - ustala się podział określony na rysunku miejscowego planu zagospodarowania przestrzennego terenu we wsi Kruszyń, zgodnie z załącznikiem nr 29 w skali 1:500 do niniejszej uchwały. Wprowadza się następujące zasady zagospodarowania wydzielonych terenów:

1) dla terenu oznaczonego symbolem **16. 32 MN**, ustala się:

- a) przeznaczenie terenu: zabudowa mieszkaniowa jednorodzinna,
- b) budynek mieszkalny z wbudowanym garażem, parterowy z poddaszem użytkowym, dach wysoki dwuspadowy,
- c) architektura projektowanego budynku nawiązująca do form występujących w architekturze regionalnej i komponująca się z otoczeniem,
- d) adaptacja budynku gospodarczego, którego architektura powinna nawiązywać do budynku mieszkalnego,
- e) co najmniej 30% powierzchni działki powinno pozostać ekologicznie czynne - niezabudowane i nieutwardzone,
- f) obsługa komunikacyjna z istniejącej ulicy lokalnej KL,
- g) linia zabudowy nieprzekraczalna 5,0m od linii rozgraniczającej istniejącej drogi,
- h) zasilanie projektowanych obiektów w energię elektryczną przewiduje się z istniejącej linii nn, linię należy dostosować (przebudować) do zwiększonego poboru mocy,
- i) zaopatrzenie w wodę ze studni indywidualnej, zlokalizowanej na działce zgodnie z obowiązującymi przepisami szczególnymi,
- j) odprowadzenie ścieków bytowo-gospodarczych do szczelnego zbiornika okresowo opróżnianego lub przydomowa ekologiczna oczyszczalnia ścieków.

2. Dla terenu oznaczonego w zmianach miejscowego planu ogólnego zagospodarowania przestrzennego Gminy Brusy symbolem **16. 33 MNL** zgodnie z załącznikiem nr 60 - ustala się podział określony na rysunku miejscowego planu zagospodarowania przestrzennego terenu we wsi Kruszyń, zgodnie z załącznikiem nr 30 w skali 1:1000 do niniejszej uchwały. Wprowadza się następujące zasady zagospodarowania wydzielonych terenów:

1) dla terenu oznaczonego symbolem **16. 33 MNL**, ustala się:

- a) przeznaczenie terenu: zabudowa mieszkaniowa letniskowa,
- b) adaptacja istniejącego podziału geodezyjnego,
- c) zabudowa usytuowana zgodnie z ustawą - Prawo budowlane,
- d) obsługa komunikacyjna z istniejących dróg,
- e) linia zabudowy 6,0m. od jezdni ulicy lokalnej KL i 12,0m od krawędzi drogi wojewódzkiej KW05103,
- f) zasilanie projektowanego obiektu w energię elektryczną przewiduje się z linii jak dla obszaru 16. 32 MN,
- g) zaopatrzenie w wodę ze studni indywidualnych, zlokalizowanych zgodnie z obowiązującymi przepisami szczególnymi,
- h) odprowadzenie ścieków bytowo-gospodarczych do szczelnych zbiorników okresowo opróżnianych,
- i) składowanie odpadów stałych na każdej działce i obowiązek ich wywozu na odpowiednie, przystosowane do tego celu miejsce wyznaczone przez organy gminne.

ewidencji
graficznej

103/97
29.12.11

- d) budynki letniskowe wolno stojące, parterowe z poddaszem użytkowym, dach wysoki dwuspadowy,
 - e) architektura projektowanych budynków, nawiązująca do form występujących w architekturze regionalnej i komponująca się z otoczeniem,
 - f) co najmniej 70% powierzchni działki powinno pozostać ekologicznie czynne - niezabudowane i nieutwardzone,
 - g) obsługa komunikacyjna z istniejącej drogi wojewódzkiej KW 05103 i projektowanej drogi dojazdowej 16. 34a KD^y,
 - h) zasilanie projektowanych obiektów w energię elektryczną przewiduje się z linii jak dla obszaru 16. 32 MN,
 - i) zaopatrzenie w wodę ze studni indywidualnych, zlokalizowanych zgodnie z obowiązującymi przepisami szczególnymi,
 - j) odprowadzenie ścieków bytowo-gospodarczych do szczelnych zbiorników okresowo opróżnianych,
 - k) składowanie odpadów stałych na każdej działce i obowiązek ich wywozu na odpowiednie, przystosowane do tego celu miejsce wyznaczone przez organy gminne.
- 2) dla terenu oznaczonego symbolem 16. 34a KD^y, ustala się:
- a) przeznaczenie terenu: droga dojazdowa,
 - b) szerokość drogi w liniach rozgraniczających 8,0m,
 - c) jezdnia szerokości 5,0m, chodnik szerokości 2,0m.

§12. Wieś WIDNO

1. Dla terenu oznaczonego w zmianach miejscowego planu ogólnego zagospodarowania przestrzennego Gminy Brusy symbolem 9. 39 MN zgodnie z załącznikiem nr 61 - ustala się podział określony na rysunku miejscowego planu zagospodarowania przestrzennego terenu we wsi Widno, zgodnie z załącznikiem nr 32 w skali 1:1000 do niniejszej uchwały. Wprowadza się następujące zasady zagospodarowania wydzielonych terenów:

- 1) dla terenu oznaczonego symbolem 9. 39 MN, ustala się:
- a) przeznaczenie terenu: zabudowa mieszkaniowa jednorodzinna,
 - b) wydzielenie 4 działek budowlanych, zniesienie istniejącej granicy podziału geodezyjnego działki nr 22/1 i wprowadzenie nowego zgodnie z rysunkiem planu,
 - c) projektowane budynki mieszkalne wolno stojące, parterowe z poddaszem użytkowym, dach wysoki dwuspadowy,
 - d) adaptacja szkoły na funkcję mieszkaniową, nakaz uporządkowania terenu działki nr 22/1 i poprawienia elewacji adaptowanej szkoły,
 - e) architektura projektowanych budynków nawiązująca do form występujących w architekturze regionalnej i komponująca się z otoczeniem,
 - f) dopuszcza się lokalizację budynku gospodarczego, którego architektura powinna nawiązywać do budynku mieszkalnego,
 - g) co najmniej 60% powierzchni działki powinno pozostać ekologicznie czynne - niezabudowane i nieutwardzone,
 - h) obsługa komunikacyjna z istniejącej drogi zakładowej KZ 052908, poszerzonej w liniach rozgraniczających do 8,0m z terenu objętego planem i ulicy lokalnej KL,
 - i) linia zabudowy nieprzekraczalna 8,0m od krawędzi jezdni drogi zakładowej i 10,0m od istniejącej ulicy lokalnej KL,

rewidencja
graficzna

03/97
12/

- 28
- o różnym ...
- j) zasilanie projektowanych obiektów w energię elektryczną przewiduje się z istniejącej linii nn, po rozbudowie,
 - k) zaopatrzenie w wodę ze studni indywidualnych zlokalizowanych zgodnie z obowiązującymi przepisami szczególnymi,
 - l) odprowadzenie ścieków bytowo-gospodarczych do szczelnych zbiorników okresowo opróżnianych lub przydomowe ekologiczne oczyszczalnie ścieków.
- 2) dla terenu oznaczonego symbolem **KZ052908**, ustala się:
- a) przeznaczenie terenu: droga zakładowa, poszerzona z terenu objętego planem
 - b) szerokość drogi w liniach rozgraniczających 8,0m,
 - c) jezdnia szerokości 5,0m, chodnik szerokości 2,0m.

§13. Wieś PRZYMUSZEWO

1. Dla terenu oznaczonego w zmianach miejscowego planu ogólnego zagospodarowania przestrzennego Gminy Brusy symbolem **16. 35 MN** zgodnie z załącznikiem nr 62 - ustala się podział określony na rysunku miejscowego planu zagospodarowania przestrzennego terenu we wsi PrzymuszeWO, zgodnie z załącznikiem nr 33 w skali 1:1000 do niniejszej uchwały. Wprowadza się następujące zasady zagospodarowania wydzielonych terenów:

- 1) dla terenu oznaczonego symbolem **16. 35 MN**, ustala się:
- a) przeznaczenie terenu: zabudowa mieszkaniowa,
 - b) budynki mieszkalne z dobudowanym garażem, parterowe z poddaszem użytkowym, dachy wysokie dwuspadowe,
 - c) architektura projektowanych budynków nawiązująca do form występujących w architekturze regionalnej i komponująca się z otoczeniem,
 - d) na każdej działce dopuszcza się lokalizację budynku gospodarczego, którego architektura nawiązuje do budynku mieszkalnego,
 - e) co najmniej 60% powierzchni działki powinno pozostać ekologicznie czynne - niezabudowane i nieutwardzone,
 - f) obsługa komunikacyjna z istniejącej drogi,
 - g) linia zabudowy pokazano na rysunku zmiany planu stanowiącym załącznik 38 do niniejszej uchwały,
 - h) zasilanie projektowanych obiektów w energię elektryczną przewiduje się z istniejącej linii nn po rozbudowie,
 - i) zaopatrzenie w wodę ze studni indywidualnej zlokalizowanej zgodnie z obowiązującymi przepisami szczególnymi,
 - j) odprowadzenie ścieków bytowo-gospodarczych do szczelnych zbiorników okresowo opróżnianych lub przydomowe ekologiczne oczyszczalnie ścieków.

§14. Wieś MĘCIKAŁ

1. Dla terenu oznaczonego w zmianach miejscowego planu ogólnego zagospodarowania przestrzennego Gminy Brusy symbolem **14. 61 MNL** zgodnie z załącznikiem nr 63 - ustala się podział określony na rysunku miejscowego planu zagospodarowania przestrzennego terenu we wsi Męcikał, zgodnie z załącznikiem nr 34 w skali 1:1000 do niniejszej uchwały. Wprowadza się następujące zasady zagospodarowania wydzielonych terenów:

- j) odprowadzenie ścieków bytowo-gospodarczych do szczelnych zbiorników okresowo opróżnianych lub przydomowe ekologiczne oczyszczalnie ścieków.

§14. WIEŚ MĘCIKAŁ

1. Dla terenu oznaczonego w zmianach miejscowego planu ogólnego zagospodarowania przestrzennego Gminy Brusy symbolem **14. 61 MNL**, zgodnie z załącznikiem nr 63 - ustala się podział określony na rysunku miejscowego planu zagospodarowania przestrzennego terenu we wsi Męcikał, zgodnie z załącznikiem nr 34 w skali 1:1000 do niniejszej uchwały. Wprowadza się następujące zasady zagospodarowania wydzielonych terenów:

- 1) dla terenu oznaczonego symbolem **14. 61 MNL**, ustala się:
 - a) przeznaczenie terenu: zabudowa letniskowa,
 - b) możliwość wydzielenia 2 działek letniskowych o powierzchni ok. 1000 m²,
 - c) budynki letniskowe wolno stojące, parterowe z poddaszem użytkowym, dach wysoki dwuspadowy,
 - d) architektura projektowanych budynków, nawiązująca do form występujących w architekturze regionalnej i komponująca się z otoczeniem,
 - e) co najmniej 60% powierzchni działki powinno pozostać ekologicznie czynnej - niezabudowanej i nieutwardzonej,
 - f) obsługa komunikacyjna z istniejącej drogi 14. 62a KD^y, poszerzonej do 10,0m w liniach rozgraniczających,
 - g) linię zabudowy pokazano na rysunku planu,
 - h) zasilanie projektowanych obiektów w energię elektryczną przewiduje się z istniejącej linii nn po wykonaniu przyłączy,
 - i) zaopatrzenie w wodę ze studni indywidualnej, zlokalizowanej zgodnie z obowiązującymi przepisami szczególnymi,
 - j) odprowadzenie ścieków bytowo-gospodarczych do szczelnych zbiorników okresowo opróżnianych lub przydomowe ekologiczne oczyszczalnie ścieków, o ile ilość ścieków nie przekroczy 2 m³/dobę.
- 2) dla terenu oznaczonego symbolem **14. 62 MNL**, ustala się:
 - a) przeznaczenie terenu: zabudowa letniskowa,
 - b) możliwość wydzielenia 5 działek letniskowych o powierzchni ok. 1500 m²,
 - c) zniesienie istniejącego podziału geodezyjnego między działkami 285 i 286/1 i wprowadzenie nowego zgodnie z rysunkiem planu,
 - d) budynki letniskowe wolno stojące, parterowe z poddaszem użytkowym, dach wysoki dwuspadowy,
 - e) architektura projektowanych budynków, nawiązująca do form występujących w architekturze regionalnej i komponująca się z otoczeniem,
 - f) co najmniej 60% powierzchni działki powinno pozostać ekologicznie czynne - niezabudowane i nieutwardzone,
 - g) obsługa komunikacyjna z istniejącej drogi 14. 62a KD^y, poszerzonej do 10,0m. w liniach rozgraniczających,
 - h) linię zabudowy pokazano na rysunku planu,
 - i) zasilanie projektowanych obiektów w energię elektryczną przewiduje się z istniejącej linii nn po jej rozbudowie (ok. 100m),

ewidencji
graficznej

03/97
a.2.1

- j) zaopatrzenie w wodę ze studni indywidualnej, zlokalizowanej zgodnie z obowiązującymi przepisami szczególnymi,
 - k) odprowadzenie ścieków bytowo-gospodarczych do szczelnych zbiorników okresowo opróżnianych lub przydomowe ekologiczne oczyszczalnie ścieków.
- 3) dla terenu oznaczonego symbolem 14. 62a KD^Y, ustala się:
- a) przeznaczenie terenu: droga dojazdowa,
 - b) szerokość drogi w liniach rozgraniczających 10,0m,
 - c) jezdnia szerokości 5,0m, chodnik szerokości 2,0m.

3. Dla terenu oznaczonego w zmianach miejscowego planu ogólnego zagospodarowania przestrzennego Gminy Brusy symbolem 14. 51 MNL, UT, MN zgodnie z załącznikiem nr 63 - ustala się podział określony na rysunku miejscowego planu zagospodarowania przestrzennego terenu we wsi Męcikał, zgodnie z załącznikiem nr 35 w skali 1:3300 do niniejszej uchwały. Wprowadza się następujące zasady zagospodarowania wydzielonych terenów:

- 1) dla terenów oznaczonych symbolami 14. 51 MNL, 14. 51b MNL, ustala się:
- a) przeznaczenie terenu: zabudowa mieszkaniowa letniskowa,
 - b) możliwość wydzielenia 5 nowych działek letniskowych o powierzchni 1000 m², 5 działek o powierzchni 1500 m² i 1 działki zgodnie z rysunkiem planu oraz adaptacja istniejącego podziału geodezyjnego, tak jak pokazano na rysunku planu,
 - c) na działce 276/4 i 276/5 zabudowa mieszkalna,
 - d) budynki letniskowe wolno stojące, parterowe z poddaszem użytkowym, dach wysoki dwuspadowy,
 - e) architektura projektowanych budynków, nawiązująca do form występujących w architekturze regionalnej i komponująca się z otoczeniem,
 - f) co najmniej 60% powierzchni działki powinno pozostać ekologicznie czynne - niezabudowane i nieutwardzone,
 - g) obsługa komunikacyjna z istniejącej drogi KG 0529021, poszerzonej do 12,0m w liniach rozgraniczających i projektowanych dróg: 14. 51a KD^Y i 14. 51i KD^Y, zgodnie z rysunkiem planu,
 - g) linię zabudowy pokazano na rysunku planu,
 - h) zasilanie projektowanych obiektów w energię elektryczną przewiduje się z projektowanej stacji transformatorowej słupowej projektowanymi liniami nn (ok. 550m), do stacji wybudować ok. 100m linii SN,
 - i) zaopatrzenie w wodę z wodociągu wiejskiego (ok. 500m na północ od terenu) na warunkach gestora sieci,
 - j) odprowadzenie ścieków bytowo-gospodarczych do szczelnych zbiorników okresowo opróżnianych, docelowo do gminnej kanalizacji po jej realizacji.
 - k) składowanie odpadów stałych na każdej działce i obowiązek ich wywozu na odpowiednie, przystosowane do tego celu miejsce wyznaczone przez organy gminne.
- 2) dla terenu oznaczonego symbolem 14. 51a KD^Y, ustala się:
- a) przeznaczenie terenu: droga dojazdowa obsługująca zabudowę letniskową - teren 14. 51 MNL i 14. 51d UT, zakończona placem manewrowym i włączona do projektowanej drogi 14. 51i KD^Y,
 - b) szerokość w liniach rozgraniczających drogi - 8,0m,
 - c) jezdnia szerokości 5,0m, chodnik jednostronny szerokości 2,0m.
- 3) dla terenu oznaczonego symbolem 14. 51d UT, ustala się:

w ewidencji
ograniczeń

203/97
8.1.1.

- a) przeznaczenie terenu: usługi turystyczne, pod warunkiem zachowania uciążliwości w granicach własnej działki,
 - b) możliwość zabudowy budynkami parterowymi z poddaszem użytkowym, dach wysoki dwuspadowy,
 - c) dopuszcza się możliwość lokalizacji zabudowy mieszkaniowej właściciela,
 - d) architektura projektowanych budynków, nawiązująca do form występujących w architekturze regionalnej i komponująca się z otoczeniem,
 - e) co najmniej 60% powierzchni działki powinno pozostać ekologicznie czynne - niezabudowane i nieutwardzone,
 - f) obsługa komunikacyjna z istniejącej drogi KG 0529021, poszerzonej do 12,0m w liniach rozgraniczających i projektowanej drogi 14. 51a KD^Y, zgodnie z rysunkiem planu,
 - g) zasilanie projektowanych obiektów w energię elektryczną przewiduje się tak jak dla obszaru 14. 51 MNL,
 - h) zaopatrzenie w wodę z wodociągu wiejskiego (ok. 500m na północ od terenu) na warunkach gestora sieci,
 - i) odprowadzenie ścieków bytowo-gospodarczych do szczelnych zbiorników okresowo opróżnianych, docelowo do gminnej kanalizacji po jej realizacji.
- 4) dla terenu oznaczonego symbolem 14. 51e MR, ustala się:
- a) przeznaczenie terenu: zabudowa zagrodowa,
 - b) zakaz rozbudowy i lokalizacji produkcji zwierzęcej (fermy),
 - c) adaptacja istniejącego siedliska, z możliwością wtórnego podziału na dwie działki,
 - d) obsługa komunikacyjna z drogi KG 0529021 i projektowanej drogi 14. 51a KD^Y.
- 5) dla teren oznaczonego symbolem 14. 51e MN, ustala się:
- a) projektowane przeznaczenie terenu: zabudowa mieszkaniowa jednorodzinna,
 - b) możliwość wydzielenia 3 działek budowlanych,
 - c) budynki wolno stojące, parterowe z poddaszem użytkowym, dach wysoki dwuspadowy,
 - d) architektura projektowanych budynków komponująca się z otoczeniem,
 - e) co najmniej 60% powierzchni działki powinno pozostać ekologicznie czynne - niezabudowane i nieutwardzone,
 - f) budynki gospodarcze wolno stojące, zharmonizowane z budynkiem mieszkalnym,
 - g) obsługa komunikacyjna z projektowanych dróg: 14. 51i KD^Y i 14. 51j KD^Y, zgodnie z rysunkiem planu,
 - h) linię zabudowy pokazano na rysunku planu,
 - i) zasilanie projektowanych obiektów w energię elektryczną przewiduje się tak jak dla obszaru 14. 51 MNL,
 - j) zaopatrzenie w wodę z wodociągu wiejskiego (ok. 500m na północ od terenu) na warunkach gestora sieci,
 - k) odprowadzenie ścieków bytowo-gospodarczych do szczelnych zbiorników okresowo opróżnianych, docelowo do gminnej kanalizacji po jej realizacji.
- 6) dla terenów oznaczonych symbolami 14. 51f MNL, 14. 51g MNL, ustala się:
- a) przeznaczenie terenu: zabudowa letniskowa,
 - b) możliwość wydzielenia 16 działek letniskowych o powierzchni ok. 1500 m² i adaptacja istniejącego podziału geodezyjnego,
 - c) budynki letniskowe wolno stojące, parterowe z poddaszem użytkowym, dach wysoki dwuspadowy,

ewidencji
granicznej

203/97
3.2.1

- d) architektura projektowanych budynków, nawiązująca do form występujących w architekturze regionalnej i komponująca się z otoczeniem,
 - e) co najmniej 60% powierzchni działki powinno pozostać ekologicznie czynne - niezabudowane i nieutwardzone,
 - f) obsługa komunikacyjna z projektowanej drogi 14.51j KD^V i istniejącej drogi KG 0529021, poszerzonej do 12,0m w liniach rozgraniczających, zgodnie z rysunkiem planu,
 - g) linię zabudowy pokazano na rysunku planu,
 - h) zasilanie projektowanych obiektów w energię elektryczną przewiduje się tak jak dla obszaru 14. 51 MNL,
 - i) zaopatrzenie w wodę z wodociągu wiejskiego (ok. 500m na północ od terenu) na warunkach gestora sieci,
 - j) odprowadzenie ścieków bytowo-gospodarczych do szczelnych zbiorników okresowo opróżnianych, docelowo do gminnej kanalizacji po jej realizacji.
 - k) składowanie odpadów stałych na każdej działce i obowiązek ich wywozu na odpowiednie, przystosowane do tego celu miejsce wyznaczone przez organy gminne.
- 7) dla terenów oznaczonych symbolami 14. 51i KD^V, 14. 51j KD^V, ustala się:
- a) przeznaczenie terenu: drogi dojazdowe obsługujące zabudowę letniskową i mieszkaniową,
 - b) szerokość w liniach rozgraniczających drogi - 10,0m,
 - c) przebieg zgodnie z rysunkiem planu,
 - d) jezdnia szerokości 5,0m, chodnik dwustronny szerokości 2,0m.
- 8) dla terenu oznaczonego symbolem 14. 51h MN, ustala się:
- a) przeznaczenie terenu: zabudowa mieszkaniowa,
 - b) wydzielenie 7 nowych działek budowlanych o powierzchni minimum 1000 m²,
 - c) budynki mieszkalne wolno stojące, parterowe z poddaszem użytkowym, dach wysoki dwuspadowy,
 - d) architektura projektowanych budynków, nawiązująca do form występujących w architekturze regionalnej i komponująca się z otoczeniem,
 - e) co najmniej 50% powierzchni działki powinno pozostać ekologicznie czynne - niezabudowane i nieutwardzone,
 - f) obsługa komunikacyjna z istniejącej KG 0529021 i istniejącej drogi KD^V poszerzonej do 10,0m z terenu projektowanej zabudowy,
 - g) linię zabudowy pokazano na rysunku planu,
 - h) zakaz zabudowy kubaturowej w pasie 14,5m od linii SN,
 - i) zasilanie projektowanych obiektów w energię elektryczną przewiduje się tak jak dla obszaru 14. 51 MNL,
 - j) zaopatrzenie w wodę z wodociągu wiejskiego (ok. 500m na północ od terenu) na warunkach gestora sieci,
 - k) odprowadzenie ścieków bytowo-gospodarczych do szczelnych zbiorników okresowo opróżnianych, docelowo do gminnej kanalizacji po jej realizacji.
- 9) dla terenu oznaczonego symbolem KG 0529021, ustala się:
- a) przeznaczenie terenu: droga gminna nr 0529021,
 - b) szerokość drogi w liniach rozgraniczających - 12,0m.
4. Dla terenu oznaczonego w zmianach miejscowego planu ogólnego zagospodarowania przestrzennego Gminy Brusy symbolem 14. 63 MNL zgodnie z załącznikiem nr 64 - ustala się podział określony na rysunku miejscowego planu zagospodarowania przestrzennego terenu

ewidencji
graficznej

203/97
9.2.1

we wsi Męcikał, zgodnie z załącznikiem nr 36 w skali 1:2000 do niniejszej uchwały. Wprowadza się następujące zasady zagospodarowania wydzielonych terenów:

- 1) dla terenu oznaczonego symbolem 14. 63 MNL, ustala się:
 - a) przeznaczenie terenu: zabudowa letniskowa,
 - b) możliwość wydzielenia 6 działek letniskowych o powierzchni ok. 1500 m²,
 - c) budynki letniskowe wolno stojące, parterowe z poddaszem użytkowym, dach wysoki dwuspadowy,
 - d) architektura projektowanych budynków, nawiązująca do form występujących w architekturze regionalnej i komponująca się z otoczeniem,
 - e) dopuszcza się budynki gospodarcze lub garaże dobudowane do budynku mieszkalnego lub wolno stojące,
 - f) ewentualne prace ziemne w granicach stanowiska archeologicznego wymagają badań archeologicznych,
 - g) co najmniej 60% powierzchni działki powinno pozostać ekologicznie czynne - niezabudowane i nieutwardzone,
 - h) obsługa komunikacyjna z projektowanej drogi 14. 63a KD^y i istniejącej drogi 14. 63d KD^y poszerzonej do 10,0m w liniach rozgraniczających z terenu projektowanych działek,
 - i) linię zabudowy pokazano na rysunku planu,
 - j) zasilanie projektowanych obiektów w energię elektryczną przewiduje się z projektowanej stacji transformatorowej słupowej projektowanymi liniami nn (ok. 800m); do stacji wybudować ok. 700m linii SN,
 - k) zaopatrzenie w wodę z wodociągu wiejskiego na warunkach gestora sieci,
 - l) odprowadzenie ścieków bytowo-gospodarczych do szczelnych zbiorników okresowo opróżnianych, docelowo do gminnej kanalizacji po jej realizacji.
- 2) dla terenów oznaczonych symbolami 14. 63a KD^y i 14. 63b KD^y, ustala się:
 - a) przeznaczenie terenu: droga dojazdowa obsługująca zabudowę letniskową, zakończona placikiem manewrowym,
 - b) szerokość w liniach rozgraniczających drogi - 10,0m,
 - c) jezdnia szerokości - 5,0m, chodnik obustronny szerokości 2,0m.
- 3) dla terenu oznaczonego symbolem 14. 63c MNL, ustala się:
 - a) przeznaczenie terenu: zabudowa letniskowa,
 - b) możliwość wydzielenia 13 działek letniskowych o powierzchni ok. 1500 m²,
 - c) budynki letniskowe wolno stojące, parterowe z poddaszem użytkowym, dach wysoki dwuspadowy,
 - d) architektura projektowanych budynków, nawiązująca do form występujących w architekturze regionalnej i komponująca się z otoczeniem,
 - e) na każdej działce dopuszcza się lokalizację garażu dobudowanego do budynku mieszkalnego lub wolno stojącego zblokowanego na granicy działki,
 - f) co najmniej 60% powierzchni działki powinno pozostać ekologicznie czynne - niezabudowane i nieutwardzone,
 - g) obsługa komunikacyjna z projektowanej drogi 14. 63b KD^y,
 - h) linię zabudowy pokazano na rysunku planu,
 - i) zasilanie projektowanych obiektów w energię elektryczną przewiduje się z projektowanej stacji transformatorowej słupowej projektowanymi liniami nn (ok. 800m), do stacji wybudować ok. 700m linii SN,
 - j) zaopatrzenie w wodę z wodociągu wiejskiego na warunkach gestora sieci,

ewidencji
graficznej

203/97
9.2.11

- k) odprowadzenie ścieków bytowo-gospodarczych do szczelnych zbiorników okresowo opróżnianych, docelowo do gminnej kanalizacji po jej realizacji.
 - l) składowanie odpadów stałych na każdej działce i obowiązek ich wywozu na odpowiednie, przystosowane do tego celu miejsce wyznaczone przez organy gminne.
- 4) dla terenu oznaczonego symbolem 14. 63d KD^Y, ustala się:
- a) przeznaczenie terenu: droga dojazdowa,
 - b) szerokość drogi w liniach rozgraniczających - 10,0m,
 - c) jezdnia szerokości 5,0-6,0m, chodniki szerokości 2,0m.

5. Dla terenu oznaczonego w zmianach miejscowego planu ogólnego zagospodarowania przestrzennego Gminy Brusy symbolem 14. 70 MN zgodnie z załącznikiem nr 65 - ustala się podział określony na rysunku miejscowego planu zagospodarowania przestrzennego terenu we wsi Męcikał, zgodnie z załącznikiem nr 37 w skali 1:1000 do niniejszej uchwały. Wprowadza się następujące zasady zagospodarowania wydzielonych terenów:

- 1) dla terenu oznaczonego symbolem 14. 70 MN, ustala się:
- a) przeznaczenie terenu: zabudowa mieszkaniowa,
 - b) budynki mieszkalne wolno stojące, parterowe z poddaszem użytkowym, dach wysoki dwuspadowy,
 - c) architektura projektowanych budynków, nawiązująca do form występujących w architekturze regionalnej i komponująca się z otoczeniem,
 - d) dopuszcza się budynki gospodarcze lub garaże wolno stojące formą nawiązujące do budynku mieszkalnego,
 - e) co najmniej 70% powierzchni działki powinno pozostać ekologicznie czynne - niezabudowane i nieutwardzone,
 - f) obsługa komunikacyjna z istniejącej ulicy lokalnej KL,
 - g) linię zabudowy pokazano na rysunku planu,
 - h) zasilanie projektowanych obiektów w energię elektryczną przewiduje się z istniejącej linii nn, po wykonaniu przyłączy,
 - i) zaopatrzenie w wodę ze studni indywidualnych, zlokalizowanych zgodnie z obowiązującymi przepisami szczególnymi,
 - j) odprowadzenie ścieków bytowo-gospodarczych do szczelnych zbiorników okresowo opróżnianych.

6. Dla terenu oznaczonego w zmianach miejscowego planu ogólnego zagospodarowania przestrzennego Gminy Brusy symbolem 14. 58 MNL, MR zgodnie z załącznikiem nr 65 - ustala się podział określony na rysunku miejscowego planu zagospodarowania przestrzennego terenu we wsi Męcikał, zgodnie z załącznikiem nr 39 w skali 1:3300 do niniejszej uchwały. Wprowadza się następujące zasady zagospodarowania wydzielonych terenów:

- 1) dla terenu oznaczonego symbolem 14.58 MNL, ustala się:
- a) przeznaczenie terenu: zabudowa letniskowa,
 - b) wydzielono 13 działek letniskowych zgodnie z rysunkiem planu,
 - c) budynki letniskowe wolno stojące, parterowe z poddaszem użytkowym, dach wysoki dwuspadowy,
 - d) architektura projektowanych budynków, nawiązująca do form występujących w architekturze regionalnej i komponująca się z otoczeniem,
 - e) dopuszcza się garaże wolno stojące, formą nawiązujące do budynku letniskowego,

ewidencji
graficznej

703/97
0.2.1

- f) co najmniej 60% powierzchni działki powinno pozostać ekologicznie czynne - niezabudowane i nieutwardzone,
 - g) obsługa komunikacyjna z istniejącej drogi i projektowanej drogi dojazdowej 14. 58b KD^Y,
 - h) linię zabudowy pokazano na rysunku planu,
 - i) zasilanie projektowanych obiektów w energię elektryczną przewiduje się z projektowanej stacji transformatorowej słupowej projektowanymi liniami nn (ok. 700m), do stacji wybudować ok. 900m linii SN,
 - j) zaopatrzenie w wodę ze studni indywidualnych, docelowo z wodociągu wiejskiego (ok. 2000m na północ od terenu),
 - k) odprowadzenie ścieków bytowo-gospodarczych do szczelnych zbiorników okresowo opróżnianych, docelowo do gminnej kanalizacji po jej realizacji,
 - l) składowanie odpadów stałych na każdej działce i obowiązek ich wywozu na odpowiednie, przystosowane do tego celu miejsce wyznaczone przez organy gminne.
- 2) dla terenu oznaczonego symbolem 14. 58b KD^Y, ustala się:
- a) przeznaczenie terenu: droga dojazdowa obsługująca zabudowę letniskową (teren 14. 58 MNL), zakończona placem manewrowym i włączona do istniejącej drogi,
 - b) szerokość w liniach rozgraniczających drogi - 8,0m,
 - c) jezdnia szerokości 6,0m , chodnik jednostronny o szerokości 2,0m.
- 3) dla terenu oznaczonego symbolem 14. 58e KP^Y, ustala się:
- a) przeznaczenie terenu: ciąg pieszy,
 - b) szerokość w liniach rozgraniczających 3,0m.
- 4) dla terenu oznaczonego symbolem 14. 58c MR, ustala się:
- a) przeznaczenie terenu: zabudowa zagrodowa,
 - b) adaptacja istniejącego siedliska, zakaz produkcji zwierzęcej i budowy nowych obiektów gospodarczych,
 - c) obsługa komunikacyjna z projektowanej drogi 14. 58b KD^Y,
 - d) linię zabudowy pokazano na rysunku planu,
 - e) zasilanie projektowanych obiektów w energię elektryczną przewiduje się tak jak dla obszaru 14.58 MNL,
 - f) zaopatrzenie w wodę tak jak dla terenu 14. 58 MNL,
 - g) odprowadzenie ścieków bytowo-gospodarczych tak jak dla terenu 14. 58 MNL.
- 5) dla terenu oznaczonego symbolem 14. 58d MNL, ustala się:
- a) przeznaczenie terenu: zabudowa letniskowa,
 - b) wydzielono 10 działek letniskowych zgodnie z rysunkiem planu, stanowiącym załącznik nr 44 do niniejszej uchwały,
 - c) budynki letniskowe wolno stojące, parterowe z poddaszem użytkowym , dachy wysokie dwuspadowe,
 - d) architektura projektowanych budynków, nawiązująca do form występujących w architekturze regionalnej i komponująca się z otoczeniem,
 - e) na każdej działce dopuszcza się garaż wolno stojący, formą nawiązujący do budynku letniskowego,
 - f) co najmniej 70% powierzchni działki powinno pozostać ekologicznie czynne - niezabudowane i nieutwardzone,
 - g) obsługa komunikacyjna z istniejącej drogi i projektowanej drogi dojazdowej 14. 58b KD^Y,
 - h) linię zabudowy pokazano na rysunku planu,

ewidencji
graficznej

03/97
14.1

- i) zasilanie projektowanych obiektów w energię elektryczną przewiduje się tak jak dla obszaru 14. 58c MNL,
- j) zaopatrzenie w wodę ze studni indywidualnych, docelowo z wodociągu wiejskiego (ok. 2000m),
- k) odprowadzenie ścieków bytowo-gospodarczych do szczelnych zbiorników okresowo opróżnianych, docelowo do gminnej kanalizacji po jej realizacji,
- l) składowanie odpadów stałych na każdej działce i obowiązek ich wywozu na odpowiednie, przystosowane do tego celu miejsce wyznaczone przez organy gminne.

7. Dla terenu oznaczonego w zmianach miejscowego planu ogólnego zagospodarowania przestrzennego Gminy Brusy symbolem **14. 66 UT** zgodnie z załącznikiem nr 66 - ustala się podział określony na rysunku miejscowego planu zagospodarowania przestrzennego terenu we wsi Męcikał, zgodnie z załącznikiem nr 39 w skali 1:2000 do niniejszej uchwały. Wprowadza się następujące zasady zagospodarowania wydzielonych terenów:

- 1) dla terenu oznaczonego symbolem **4. 66 UT**, ustala się:
 - a) przeznaczenie terenu: usługi obsługi turystycznej,
 - b) rozbudowa istniejącej gastronomii, budowa obiektów obsługujących teren 14. 67 UT takich jak: przebieralnie, umywalnie, ubikacje i parkingi,
 - c) architektura projektowanych budynków, nawiązująca do form występujących w architekturze regionalnej i komponująca się z otoczeniem,
 - d) co najmniej 40% powierzchni działki powinno pozostać ekologicznie czynne - niezabudowane i nieutwardzone,
 - e) obsługa komunikacyjna z istniejącej drogi,
 - f) zasilanie projektowanych obiektów w energię elektryczną przewiduje się z istniejącego przyłącza po jego dostosowaniu do poboru mocy,
 - g) zaopatrzenie w wodę ze studni indywidualnej zlokalizowanej zgodnie z obowiązującymi przepisami szczególnymi,
 - h) odprowadzenie ścieków bytowo-gospodarczych do szczelnych zbiorników okresowo opróżnianych lub ekologicznej oczyszczalni ścieków.

8. Dla terenu oznaczonego w zmianach miejscowego planu ogólnego zagospodarowania przestrzennego Gminy Brusy symbolem **14. 67 UT** zgodnie z załącznikiem nr 66 - ustala się podział określony na rysunku miejscowego planu zagospodarowania przestrzennego terenu we wsi Męcikał, zgodnie z załącznikiem nr 39 w skali 1:2000 do niniejszej uchwały. Wprowadza się następujące zasady zagospodarowania wydzielonych terenów:

- 1) dla terenu oznaczonego symbolem **14. 67 UT**, ustala się:
 - a) przeznaczenie terenu: usługi turystyczne - pole namiotowe,
 - b) zakaz lokalizacji zabudowy,
 - c) teren obsługiwany będzie przez obiekty zlokalizowane na terenie 14. 66 UT.

9. Dla terenu oznaczonego w zmianach miejscowego planu ogólnego zagospodarowania przestrzennego Gminy Brusy symbolem **14. 55 MNL** zgodnie z załącznikiem nr 67 - ustala się podział określony na rysunku miejscowego planu zagospodarowania przestrzennego terenu we wsi Męcikał, zgodnie z załącznikiem nr 40 w skali 1:2000 do niniejszej uchwały. Wprowadza się następujące zasady zagospodarowania wydzielonych terenów:

- 1) dla terenów oznaczonych symbolami **14. 55 MNL** i **14. 55a MNL**, ustala się:
 - a) przeznaczenie terenu: zabudowa letniskowa,

w ewidencji
graficznej

203/97
93/1

- b) wydzielono 14 działek letniskowych zgodnie z rysunkiem planu,
 - c) włączenie terenów leśnych w granice działek bez prawa zabudowy,
 - d) budynki letniskowe wolno stojące, parterowe z poddaszem użytkowym, dach wysoki dwuspadowy,
 - e) architektura projektowanych budynków, nawiązująca do form występujących w architekturze regionalnej i komponująca się z otoczeniem,
 - f) dopuszcza się garaże wolno stojące formą nawiązujące do budynku letniskowego,
 - g) co najmniej 70% powierzchni działki powinno pozostać ekologicznie czynne - niezabudowane i nieutwardzone,
 - h) obsługa komunikacyjna z istniejącej drogi KG0529022 poszerzonej do szerokości 10,0m z terenu objętego planem i projektowanej drogi dojazdowej KD^V, zgodnie z rysunkiem planu,
 - i) linię zabudowy pokazano na rysunku planu,
 - j) obowiązuje strefa ochronna od istniejącej linii SN wynosząca 14,5m, w której ustala się zakaz zabudowy i nasadzeń drzewostanem oraz pas 10,0m od linii lasu,
 - k) zasilanie projektowanych obiektów w energię elektryczną przewiduje się projektowaną linią nn (ok. 600m) po wyprowadzeniu jej z istniejącej stacji transformatorowej,
 - l) zaopatrzenie w wodę z wodociągu wiejskiego na warunkach gestora sieci,
 - m) odprowadzenie ścieków bytowo-gospodarczych do szczelnych zbiorników okresowo opróżnianych, docelowo do gminnej kanalizacji po jej realizacji,
 - n) składowanie odpadów stałych na każdej działce i obowiązek ich wywozu na odpowiednie, przystosowane do tego celu miejsce wyznaczone przez organy gminne.
- 2) dla terenu oznaczonego symbolem **14. 55b KD^V**, ustala się:
- a) przeznaczenie terenu: droga dojazdowa, zakończona dwoma placami manewrowymi,
 - b) szerokość w liniach rozgraniczających - 10,0m,
 - c) jezdnia szerokości 5,0m, chodniki obustronne szerokości 2,0m
- 3) dla terenu oznaczonego symbolem **KG 0529022**, ustala się:
- a) przeznaczenie terenu: droga gminna, poszerzona z terenu objętego planem,
 - b) szerokość w liniach rozgraniczających - 12,0m,

10. Dla terenu oznaczonego w zmianach miejscowego planu ogólnego zagospodarowania przestrzennego Gminy Brusy symbolem **14. 12 MN/U** zgodnie z załącznikiem nr 68 - ustala się podział określony na rysunku miejscowego planu zagospodarowania przestrzennego terenu we wsi Męcikał, zgodnie z załącznikiem nr 41 w skali 1:2000 do niniejszej uchwały. Wprowadza się następujące zasady zagospodarowania wydzielonych terenów:

- 1) dla terenu oznaczonego symbolem **14. 12 MN/U**, ustala się:
- a) przeznaczenie terenu: zabudowa mieszkaniowa z możliwością usług nieuciążliwych,
 - b) wydzielono 6 działek mieszkalnych,
 - c) budynek mieszkalny zblokowany z usługowym lub gospodarczym, parterowy z poddaszem użytkowym, dach wysoki dwuspadowy,
 - d) architektura projektowanego budynku nawiązująca do form występujących w architekturze regionalnej i komponująca się z otoczeniem,
 - e) co najmniej 40% powierzchni działki powinno pozostać ekologicznie czynne - niezabudowane i nieutwardzone,
 - f) obsługa komunikacyjna z istniejących dróg: KG 0529021 poszerzonej do 12,0m zgodnie z rysunkiem i KG 052 9022 poszerzonej do 12,0m z terenu projektowanej zabudowy,
 - g) linię zabudowy pokazano na rysunku planu,

- h) zachować strefę 100,0m od istniejącej odlewni i wprowadzić nakaz nasadzeń zieleni izolacyjnej wysokiej,
 - i) zasilanie projektowanych obiektów w energię elektryczną przewiduje się projektowaną linią nn, po wyprowadzeniu jej z istniejącej stacji transformatorowej,
 - j) zaopatrzenie w wodę z wodociągu wiejskiego na warunkach gestora sieci,
 - k) odprowadzenie ścieków bytowo-gospodarczych do szczelnych zbiorników okresowo opróżnianych, docelowo do gminnej kanalizacji po jej realizacji.
- 2) dla terenu oznaczonego symbolem **KG 0529022**, ustala się:
- a) przeznaczenie terenu: droga gminna, poszerzona z terenu objętego planem,
 - b) szerokość w liniach rozgraniczających - 12,0m.
- 3) dla terenu oznaczonego symbolem **KG 0529021** ustala się:
- a) przeznaczenie terenu: droga gminna, poszerzona z terenu objętego planem,
 - b) szerokość w liniach rozgraniczających - 12,0m.

11. Dla terenu oznaczonego w zmianach miejscowego planu ogólnego zagospodarowania przestrzennego Gminy Brusy symbolem **14. 60 MN** zgodnie z załącznikiem nr 768- ustala się podział określony na rysunku miejscowego planu zagospodarowania przestrzennego terenu we wsi Męcikał, zgodnie z załącznikiem nr 41 w skali 1:2000 do niniejszej uchwały. Wprowadza się następujące zasady zagospodarowania wydzielonych terenów:

- 1) dla terenu oznaczonego symbolem **14. 60 MN**, ustala się:
- a) przeznaczenie terenu: zabudowa mieszkaniowa,
 - b) budynek mieszkalny zblokowany z garażem, parterowy z poddaszem użytkowym, dach wysoki dwuspadowy,
 - c) architektura projektowanego budynku nawiązująca do form występujących w architekturze regionalnej i komponująca się z otoczeniem,
 - d) projekt budowlany należy uzgodnić z Zaborskim Parkiem Krajobrazowym,
 - e) co najmniej 60% powierzchni działki powinno pozostać ekologicznie czynne - niezabudowane i nieutwardzone,
 - f) obsługa komunikacyjna z istniejącej drogi KD,
 - g) linia zabudowy 8,0m od krawędzi drogi,
 - h) zasilanie projektowanych obiektów w energię elektryczną przewiduje się z istniejącej linii nn po wykonaniu przyłącza,
 - i) zaopatrzenie w wodę z wodociągu wiejskiego na warunkach gestora sieci,
 - j) odprowadzenie ścieków bytowo-gospodarczych do szczelnego zbiornika okresowo opróżnianego, docelowo do gminnej kanalizacji po jej realizacji.

§15. Wieś CZARNIŻ

1. Dla terenu oznaczonego w zmianach miejscowego planu ogólnego zagospodarowania przestrzennego Gminy Brusy symbolem **3. 21 MN** zgodnie z załącznikiem nr 69 - ustala się podział określony na rysunku miejscowego planu zagospodarowania przestrzennego terenu we wsi Czarniż, zgodnie z załącznikiem nr 42 w skali 1:1000 do niniejszej uchwały. Wprowadza się następujące zasady zagospodarowania wydzielonych terenów:

- 1) dla terenu oznaczonego symbolem **3. 21MN**, ustala się:
- a) przeznaczenie terenu: zabudowa mieszkaniowa,

w ewidencji
ogrodniczej

703/97
e 21

- b) budynek mieszkalny wolnostojący, parterowy z poddaszem użytkowym, dach wysoki dwuspadowy,
- c) architektura projektowanego budynku nawiązująca do form występujących w architekturze regionalnej i komponująca się z otoczeniem,
- d) budynek w strefie ścisłej ochrony konserwatorskiej, projekt budowlany uzgodnić z Wojewódzkim Konserwatorem Zabytków,
- e) co najmniej 50% powierzchni działki powinno pozostać ekologicznie czynne - niezabudowane i nieutwardzone,
- f) obsługa komunikacyjna z istniejącej drogi KL,
- g) linia zabudowy 8,0m od krawędzi drogi KL,
- h) zasilanie projektowanych obiektów w energię elektryczną przewiduje się z istniejącej linii nn, po wykonaniu przyłącza,
- i) zaopatrzenie w wodę z wodociągu wiejskiego na warunkach gestora sieci,
- j) odprowadzenie ścieków bytowo-gospodarczych do szczelnego zbiornika okresowo opróżnianego lub przydomowa ekologiczna oczyszczalnia ścieków.

§16. Wieś MAŁE CHELMY - KRÓWNIA

1. Dla terenu oznaczonego w zmianach miejscowego planu ogólnego zagospodarowania przestrzennego Gminy Brusy symbolem **12. 13 MN** zgodnie z załącznikiem nr 70 - ustala się podział określony na rysunku miejscowego planu zagospodarowania przestrzennego terenu we wsi Małe Chelmy - Krównia, zgodnie z załącznikiem nr 43 w skali 1:1000 do niniejszej uchwały. Wprowadza się następujące zasady zagospodarowania wydzielonych terenów:

- 1) dla terenu oznaczonego symbolem **12. 13 MN**, ustala się:
 - a) przeznaczenie terenu: zabudowa mieszkaniowa,,
 - b) wydzielenie 4 działek o powierzchni ok. 2500 - 3000 m²,
 - c) budynek mieszkalny wolno stojący, parterowy z poddaszem użytkowym, dach wysoki dwuspadowy,
 - d) architektura projektowanych budynków nawiązująca do form występujących w architekturze regionalnej i komponująca się z otoczeniem,
 - e) dopuszcza się budowę budynku gospodarczego (względnie garażu) wolno stojącego, zharmonizowanego z bryłą budynku mieszkalnego,
 - f) co najmniej 70% powierzchni działki powinno pozostać ekologicznie czynne - niezabudowane i nieutwardzone,
 - g) obsługa komunikacyjna z drogi istniejącej KG 0529012 poszerzonej do 10,0m w liniach rozgraniczających z terenu projektowanej zabudowy,
 - h) linia zabudowy nieprzekraczalna 8,0m od krawędzi jezdni drogi gminnej,
 - i) zasilanie projektowanych obiektów w energię elektryczną przewiduje się z istniejącej linii nn, po wykonaniu przyłączy,
 - j) zaopatrzenie w wodę ze studni indywidualnych, zlokalizowanych zgodnie z Dz. U. Nr 10 z 1995 r.,
 - k) odprowadzenie ścieków bytowo-gospodarczych do szczelnego zbiornika okresowo opróżnianego.
- 2) dla terenu oznaczonego symbolem **KG0529012**, ustala się:
 - a) przeznaczenie terenu: droga gminna,

- 140-
- b) szerokość drogi w liniach rozgraniczających - 10,0m,
3) dla terenu oznaczonego symbolem 21KL, ustala się:
a) przeznaczenie terenu: droga lokalna,
b) szerokość min. 8,0m, przebieg zgodnie z rysunkiem planu

§17. WIEŚ MAŁE CHELMY

1. Dla terenu oznaczonego w zmianach miejscowego planu ogólnego zagospodarowania przestrzennego Gminy Brusy symbolem 12. 23 MN zgodnie z załącznikiem nr 71 - ustala się podział określony na rysunku miejscowego planu zagospodarowania przestrzennego terenu we wsi Małe Chelmy, zgodnie z załącznikiem nr 44 w skali 1:1000 do niniejszej uchwały. Wprowadza się następujące zasady zagospodarowania wydzielonych terenów

- 1) teren oznaczony symbolem 12. 23 MN, ustala się:
- a) projektowane przeznaczenie terenu: zabudowa mieszkaniowa,
 - b) budynki mieszkalne wolno stojące, parterowe z poddaszem użytkowym, dachy wysokie dwuspadowe,
 - c) architektura projektowanych budynków nawiązująca do form występujących w architekturze regionalnej i komponująca się z otoczeniem,
 - d) obiekty w strefie ochrony konserwatorskiej, projekty budowlane uzgodnić z Wojewódzkim Konserwatorem Zabytków,
 - e) dopuszcza się budowę budynku gospodarczego (względnie garażu) wolnostojącego, zharmonizowanego z bryłą budynku mieszkalnego,
 - f) co najmniej 60% powierzchni działki powinno pozostać ekologicznie czynne - niezabudowane i nieutwardzone,
 - g) obsługa komunikacyjna z drogi istniejącej KW 05109,
 - h) linia zabudowy nieprzekraczalna zgodnie z rysunkiem planu,
 - i) zasilanie projektowanych obiektów w energię elektryczną przewiduje się z istniejącej linii nn po wykonaniu przyłączy,
 - j) zaopatrzenie w wodę z wodociągu wiejskiego na warunkach gestora sieci,
 - k) odprowadzenie ścieków bytowo-gospodarczych do szczelnego zbiornika okresowo opróżnianego.

§18. Ustalenia ogólne - obowiązujące na terenach wskazanych w §3 - 17 niniejszej uchwały:

- 1) linie podziału terenu na działki budowlane zgodnie z liniami rozgraniczającymi tereny o różnym przeznaczeniu,
- 2) na terenach oznaczonych symbolami MN i MNL dopuszcza się wydzielenie wbudowanych pomieszczeń handlowych lub o innym profilu usług nieuciążliwych dla mieszkańców,
- 3) usytuowanie budynków z zachowaniem nieprzekraczalnych linii zabudowy, określonych na rysunkach miejscowych planów zagospodarowania przestrzennego,
- 4) zakaz wtórnego podziału działek, jeżeli z uchwały nie wynika inaczej,
- 5) na terenie Zaborskiego Parku Krajobrazowego wielkość działek powinna wynosić nie mniej niż 1500 m²,
- 6) ograniczenie wysokości budynków mieszkalnych do jednej kondygnacji z poddaszem użytkowym, o dachu wysokim dwuspadowym, o ile nie zapisano inaczej w ustaleniach szczegółowych,
- 7) poziom posadowienia budynków nie więcej niż 0,60m ponad teren,
- 8) dopuszcza się ściankę kolankową poddasza w budynkach mieszkalnych do wysokości 0,8 m,

- 9) należy unikać dachów niesymetrycznych,
10) krycie dachów gontem, dachówką ceramiczną lub materiałami podobnymi w kolorze naturalnej cegły, brązowym lub grafitowym,
11) zakaz stosowania kolorów jaskrawoczerwonych pokrycia dachów zabudowy siedlisk usytuowanych swobodnie w krajobrazie przyrodniczym,
12) architektura projektowanych budynków musi nawiązywać do form występujących w architekturze regionalnej,
13) projekty budowlane projektowanych obiektów na terenie Zaborskiego Parku Krajobrazowego, należy uzgodnić z jego Zarządem,
14) o ile w trakcie prac ziemnych odkryty zostanie obiekt archeologiczny należy zawiadomić o tym Państwową Służbę Ochrony Zabytków,
15) projekty budowlane obiektów lokalizowanych na terenie „A” strefy konserwatorskiej należy uzgodnić z Wojewódzkim Konserwatorem Zabytków,
16) na terenie dróg (ulic) lokalnych KL i dojazdowych KD, wyznaczonych liniami rozgraniczającymi dopuszcza się realizację sieci uzbrojenia,
17) szczegółowe rozwiązania geometryczne ulic i skrzyżowań tj. jezdnie, chodniki i pasy postojowe pozostawia się do rozwiązania w projektach budowlanych branżowych,
18) parkingi i garaże dla budynków mieszkalnych, letniskowych i usługowych należy lokalizować w granicach terenu - działki na których obiekt jest realizowany:
a) dla budynków jednorodzinnych na każdej działce należy zapewnić co najmniej jedno miejsce postojowe;
b) dla budynków letniskowych co najmniej dwa miejsca postojowe;
- dla budynków usługowych należy zagwarantować ilość miejsc parkingowych wynikającą z odpowiednich wskaźników stosownie do funkcji,
19) nieprzekraczalna linia zabudowy to minimalna odległość budynku mierzona od krawędzi istniejącej lub projektowanej jezdni drogi lub linii rozgraniczającej drogi,
20) zasilanie projektowanych obiektów w energię elektryczną przewiduje się z projektowanych i istniejących urządzeń energetycznych, zgodnie z zapisami dla poszczególnych obszarów,
21) wszystkie urządzenia wykorzystywane do zasilania projektowanych obiektów należy dostosować do zwiększonego poboru mocy (np.: wymiana typu stacji, transformatora, przekroju linii),
22) oświetlenie zewnętrzne i wewnętrzne należy zaprojektować i wykonać z możliwością przystosowania dla potrzeb obrony cywilnej,
23) zaopatrzenie w wodę warunkowo dwuetapowe; dla terenów zwodociagowanych i położonych w zasięgu wodociągu - z istniejących sieci wodociagowych zbiorowego zaopatrzenia, na warunkach określonych przez gestora sieci; dla pozostałych terenów ze studni indywidualnych,
24) na sieci wodociagowej należy wykonać wymaganą przepisami szczególnymi ilość zasuw i hydrantów przeciwpożarowych,
25) odprowadzenie ścieków dopuszcza się warunkowo dwuetapowe; dla terenów położonych w zasięgu kolektora ściekowego do istniejącej kanalizacji; dla pozostałych terenów do szczelnych zbiorników bezodpływowych, o ile ilość ścieków nie przekroczy $2\text{ m}^3/\text{dobę}$ lub nowoczesnych przydomowych oczyszczalni ścieków; gdy ilość ścieków przekroczy $2\text{ m}^3/\text{dobę}$ niezbędna jest pozytywna opinia właściwego Państwowego Inspektora Sanitarnego; gdy ilość ścieków przekroczy $10\text{ m}^3/\text{dobę}$ należy wprowadzić obowiązek ich oczyszczenia i odprowadzenia do odbiornika, docelowo do sieci kanalizacyjnej.

1 w swej
fotografii

203/97
0221

26) na terenach oznaczonych symbolami MN MN/U i MNL, składowanie odpadów stałych na każdej działce i obowiązek ich wywozu na odpowiednie, przystosowane do tego celu miejsce wyznaczone przez organy gminne,

27) na terenach mieszkaniowych i usługowych zakaz lokalizacji obiektów o funkcjach produkcyjnych, warsztatowych, składowych oraz innych mogących powodować uciążliwość dla podstawowych funkcji terenu.

Rozdział 3

Zmiany w dotychczas obowiązujących przepisach

§ 19.1. W zakresie uregulowanym niniejszą uchwałą wprowadza się porządkowe zmiany w:

- 1) tekście i rysunku miejscowego planu ogólnego zagospodarowania przestrzennego gminy Brusy uchwalonego uchwałą Nr XX-130/92 Rady Miejskiej w Brusach z dnia 29 czerwca 1994 r. (Dz. Urz. Woj. Bydg. Nr 11, poz. 198 z dnia 5 października 1992 r. z późn. zm.) polegające na:
 - a) skreśleniu w tekście planu przy symbolu 9. 39 MN, 10. 16 MN, 11. 20 MN, 14. 51 MNL, 14. 52 UT, 14. 55 RP treści ustaleń i powierzchni terenu,
 - b) skreśleniu w tekście planu symbolu 16. 24 UT i treści ustaleń,
 - c) skreśleniu w tekście planu przy symbolach: 10. 17 MR, 16. 27 MR, 14. 23 MR, 12. 10 UO/UK powierzchni terenu,
 - d) skreśleniu przy symbolu 5. 27 UI liter i dopisaniu liter UO oraz przy symbolu 14.12 UT liter i dopisaniu liter MN/U, a także skreśleniu treści ustaleń i dopisaniu nowych zgodnie z zapisem niniejszej uchwały,
 - e) dopisaniu w tekście planu przy symbolu 9.39 MN, 14.29 MNL i 11.20 MN nowych ustaleń zgodnie z zapisem niniejszej uchwały,
 - f) dopisaniu do tekstu planu nowych terenów o symbolach: 9.40 MNL, 9.40a MNL, 9.40b KD^Y, 9. 41MNL, 9.41a KD^Y, 9. 42 MN, 9.43 MNL, 9.43b MR, 9.43a KD^Y, 9.43c KD^Y, 9. 44 MN, , 6. 19 MN, 6. 20 MN, 6. 20a KD^Y, 6. 21 MN, 10. 61 MN, 10.61 KD^Y, 10. 62 MN, 10.62a KD^Y, 10.62b KD^Y, 10. 63 MN, 10.63a KD^Y, 10.64 MN, 10. 65 MN, 10. 66 MN,U, 10. 67 UK, 10. 67a KS, 11. 20a KD^Y, 11. 43 MN, 11. 44 MN, 18. 17 MN, 18.18 MN, 18. 18a KD^Y, 18. 19 MN, 18. 19a U/MN, 18. 19bKD^Y, 4. 13 MR, 4. 13a KD^Y, 8. 26 MN, 8. 27 MN, 5.32 MN/UR, 5. 33 UP, 5. 34 MN, 5. 35 MN, 5. 35a KD^Y, 5. 36 MN, 5.36a MN, 5.36b KD^Y, 5. 37 MN, 5. 38 MN, 5. 39 MN, 16. 32 MN, 16. 33 MN, 16. 34 MNL/U, 16. 34 a KD^Y, 16. 35 MN, 14. 61 MNL, 14. 62 MNL, 14. 62a KD^Y, 14. 51 MNL, 14. 51b MNL, 14. 51a KD^Y, 14. 51d UT, 14. 51c MR, 14. 51e MN, 14. 51f MNL, 14. 51g MNL, 14. 51i KD^Y, 14. 51j KD^Y, 14. 51h MN, KG 0529021, 14. 63 MNL, 14. 63a KD^Y, 14. 63b KD^Y, 14. 63c MNL, 14. 63d KD^Y, 14. 70 MN, 14. 58 MNL, 14. 58b KD^Y, 14. 58e KP^Y, 14. 58c MR, 14. 58d MNL, 14. 55 MNL, 14. 55a MNL, 14. 55b KD^Y, 14. 66 UT, 14. 67UT, 14.60 MN, 3. 21 MN, 12. 13 MN, 12. 23 MR, 1KD, 2KD, 3KD, 4KD, 5KD, 6KD, 7KD, 8KD^Y, 9KL, 10KL^Y, 11KL^Y, 12KL, 13KL, 14KL, 15KL, 16KD, 17KL, 19KD, 20KD, 21KD.
- g) dopisanie dla poszczególnych terenów wymienionych w §20 ust.1 pkt f następujących zapisów: „teren objęty ustaleniami miejscowych planów zagospodarowania przestrzennego Gminy Brusy uchwalonych uchwałą Nr IV-33/99 Rady Miejskiej w Brusach z dnia 4 lutego 1999 r.,
- h) zmianie rysunku miejscowego planu ogólnego zagospodarowania przestrzennego Gminy Brusy, zgodnie z załącznikami nr 45 + 71 do niniejszej uchwały, na których

W ewidencji
rytmicznej

1203/97
1821

-43-
o różnym przebiegu

wskazano granice terenów objętych planami, których ustalenia są przedmiotem niniejszej uchwały (z podaniem głównych symboli przeznaczenia terenu - oznaczeń w niej określonych) na fragmentarycznych kopiach rysunku planu w skali 1:10 000 o którym mowa w ust. 1.


Rozdział 4 **Skutki prawne**

§ 20. Uchwała się stawkę procentową służącą naliczeniu opłaty, o której mowa w art. 36 ust. 3 ustawy, odpowiednio na 30%.

Rozdział 5 **Przepisy końcowe**

§ 21. Wykonanie uchwały powierza się Zarządowi Gminy.

§ 22. Uchwała podlega ogłoszeniu w Dzienniku Urzędowym Województwa Pomorskiego i wchodzi w życie po upływie 14 dni od daty jej ogłoszenia.

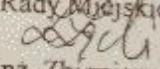Przewodniczący
Rady Miejskiej

mgr inż. Zbigniew Łącki

w ewidencji
topograficznej


203/97
19.12.1

(Faint, illegible text)

200 mg/kg/day; 100 mg/kg/day
100 mg/kg/day

1KD

All rights reserved. This book is registered at the Copyright Clearance Center, Inc., 222 Rosewood Drive, Danvers, MA 01923.

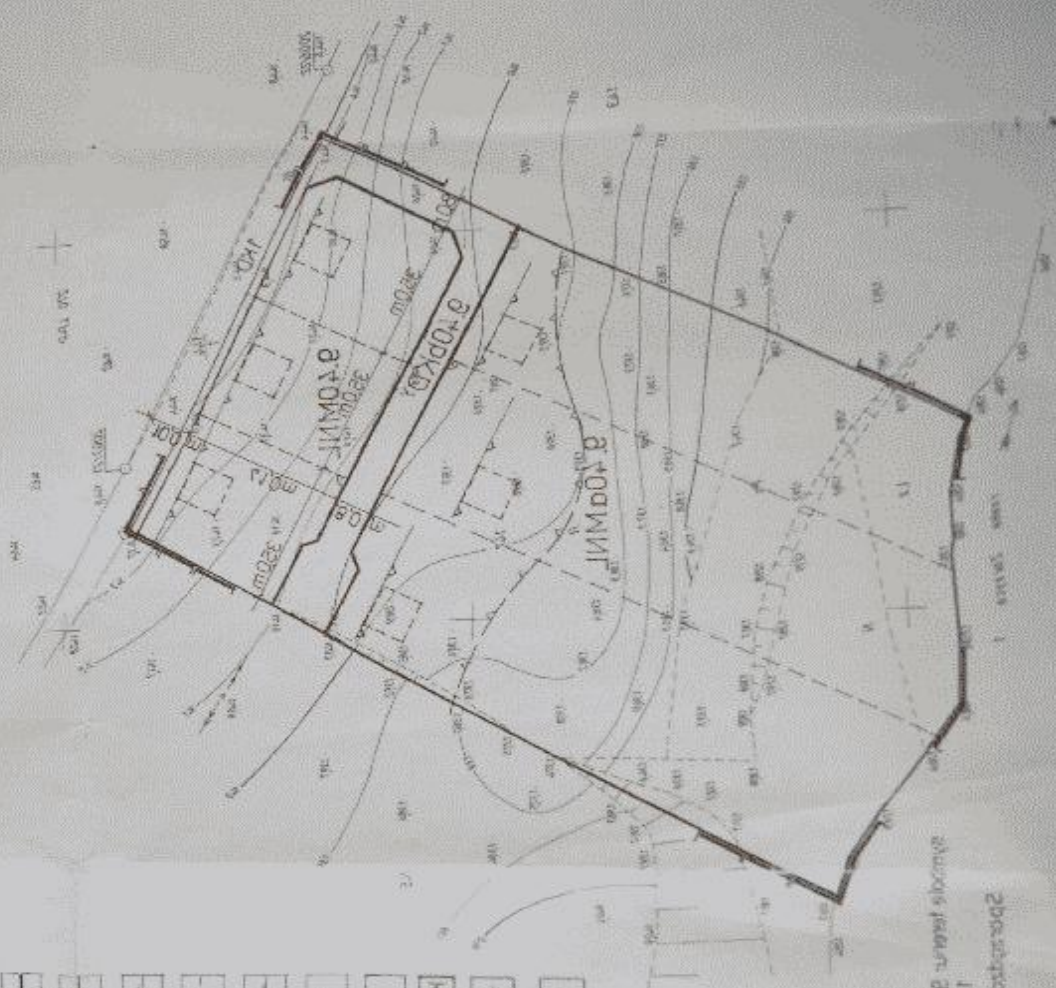

SKATY 1400

COOP ALAKS

ТЕОРЕМЫ

- | | |
|---|-----------------------------------|
|  | Ктн. бланк |
|  | Гривна муніципалітету |
|  | Дубівка (населення) |
|  | Земля, виноград, саджанець |
|  | усього опортун |
|  | Чисельність опортунів бродячих |
|  | Гривна 1,00 (уся гривня) |
|  | - оздоровчі |
|  | Гривна дозволів - самозамовного |
|  | Гривна співпраці, утримання спину |
|  | у всьому бланку, наприклад |
|  | Гривна співпраці, бродячих |
|  | - Статистика, розподіл, бродячих |
|  | Гривна опортунів, бродячих |

5. 1988-1990
W. Burroughs
[copy destroyed]
go to [unclear] of
[unclear] in 1
[unclear]

we wsi: OLBK oznaczonych w Z...
 zującego miejscowego planu ogólnego zagospodarowania
 przestrzennego Gminy Brusy- symbolami 9.41MNL 9.42MN
 i 9.44MN

w Brusach
 z dnia 11.01.2017 r.

SKALA 1:1000



- DA.
- ☐ Granica obszaru objętego planem
 - ☐ granica uchwalenia planu
 - ☐ Linia rozgraniczająca terenów
 - ☐ o różnym sposobie użytkowania
 - ☐ Linie zabudowy nieprzekraczalne
 - ☐ Linie wymiarowe
 - ☐ Budynki istniejące
 - ☐ Orientacyjny obrys projektowa-
 - ☐ nego obiektu
 - ☐ Tereny zabudowy mieszkaniowej
 - ☐ KD
 - ☐ Droga dojazdowa
 - ☐ Tereny zabudowy letniskowej

Spółdzielca
 Zarząd Gminy Brusy

Mapa sytuacyjno-wysokościowa 1:1000

Plan sytuacyjny, 1:1000, plan uchwalony 11.01.2017 r.

Wzrostki 1:1000



1.000 1:1000

Wzrostki 1:1000

11.01.2017 r.

1:1000 1:1000

[illegible]

REPRODUKTION: 1:1000000


Zamczek Nr 6
do ul. Wolności 54
11-5-33 090

Studia Muzyki
w Braniewie
i dalej 4 tygodnie
1999 r.

Miejscowy plan zagospodarowania przestrzennego terenu we wsi:
GLĄCZEWICE oznaczonego w zmianie dotyczącej
zobowiązującego miejscowego planu ogólnego zagospodarowania
przestrzennego Gminy Brusy - symbolen 6.19 MN

Reysenck planu

SKALA 1:500

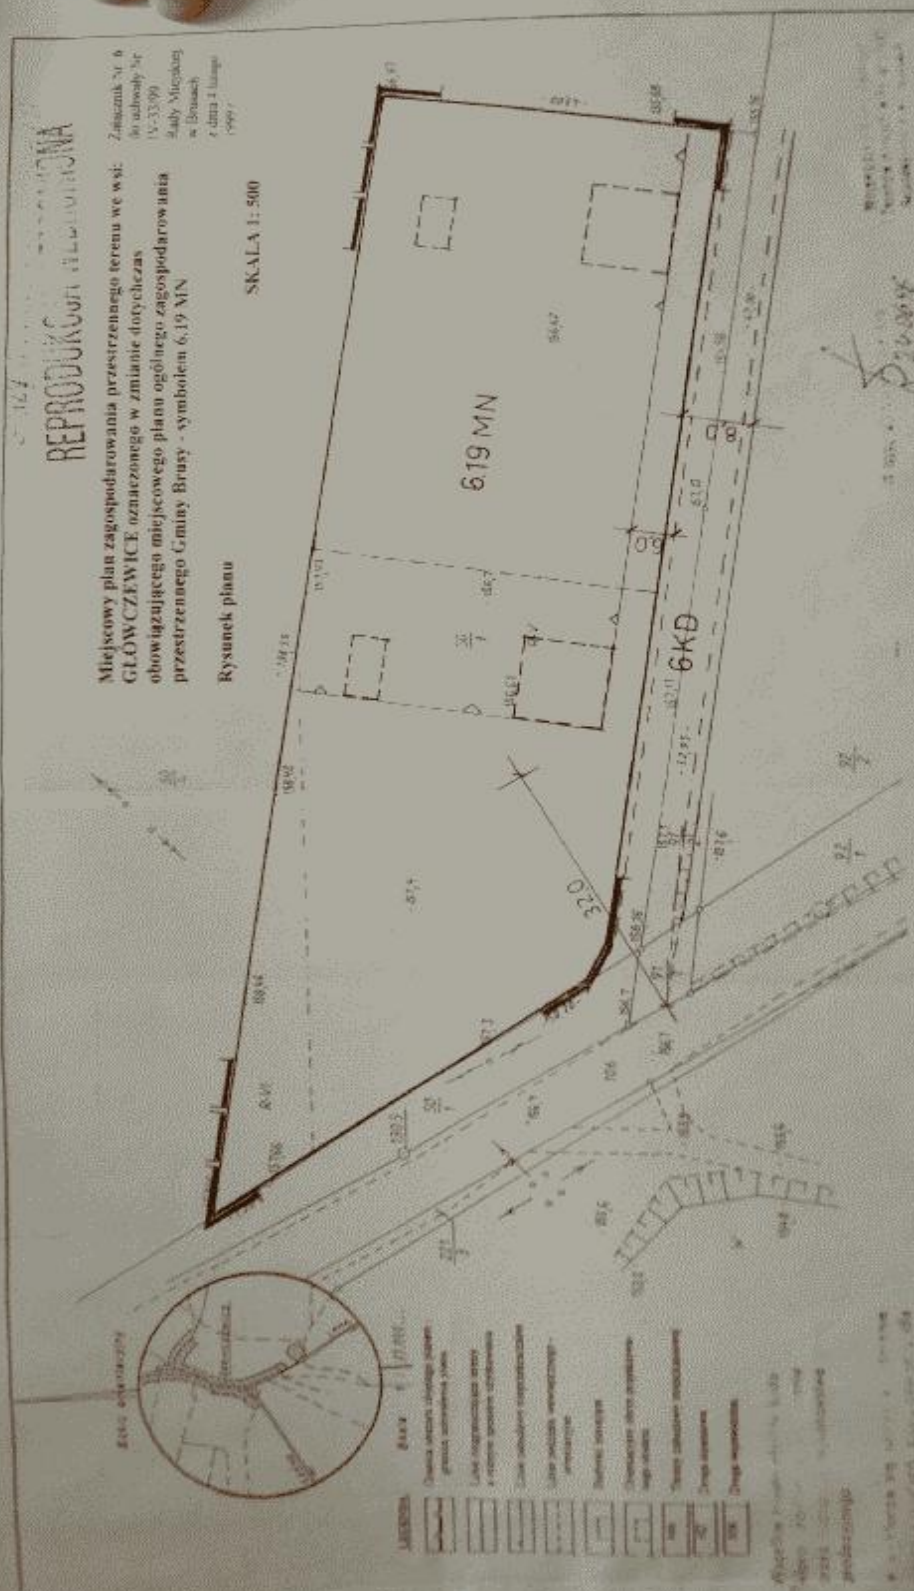

6.19 MIN

Sportadziary
Zarząd Gminy Brusy

1:500 Pw0210p10w-cu/av/infv 005.1

[Faint, illegible handwritten notes]

25 miles 1 day 20000 ft
25 miles 1 day 20000 ft

[Faint handwritten notes and markings are visible at the top of the page.]

TECHNICAL								
-----------	--	--	--	--	--	--	--	--

Miejscowy plan zagospodarowania przestrzennego terenu we wsi LESNO attached w zmianie dotyczącej obowiązującego miejscowego planu ogólnego zagospodarowania przestrzennego Gminy Brusy symbolami 10.61MN i 10.62MN

Rysunek planu

SKALA 1:1000

Załącznik Nr 9
do uchwały Nr IV-33/99
Rady Miejskiej
w Brusach
z dnia 4 lutego 1999 r.



Symboly terenu: 10.61MN 10.62MN
10.61aKD 10.62aKD
10.61bKD 10.62bKD

Sporządził: Zarząd Gminy Brusy


Mapa sytuacyjno wysokościowa 1:1000

bydgoskie
m Brusy
ręb. Lesno

897/97

Miejscowy plan zagospodarowania przestrzennego terenu we wsi:
LEŚNO oznaczonego w zmianie dotyczącej obowiązującego
miejscowego planu ogólnego zagospodarowania przestrzennego
Gminy Brusy - symbolami 10.63 MN, 10.64 MN, 10.65 MN.

LEGENDA:

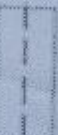	GRANICA OBSZARU OBJĘTEGO PLANEM
	- GRANICA UCHWALENIA PLANU
	LINIE ROZGRANICZAJĄCE TERENY O RÓŻNYM SPOSOBIE UŻYTKOWANIA - ŚCISLE OKREŚLONE
	LINIE ROZGRANICZAJĄCE TERENY O TYM SAMYM SPOSOBIE UŻYTKOWANIA - ŚCISLE OKREŚLONE

[illegible]

8. 2. 05/14


125 vs 1257

Miejscowy plan zagospodarowania przestrzennego terenu we wsi:
LEŚNO oznaczony w zmianie dotychczas obowiązującego
miejscowego planu ogólnego zagospodarowania przestrzennego
Gminy Brusy - symbolem 10.66 MN.U

Rysunek planu

SKALA 1:500

Załącznik Nr 11
do uchwały Nr
IV/33/99
Rady Miejskiej
w Brusach
z dnia 4 lutego
1999 r.

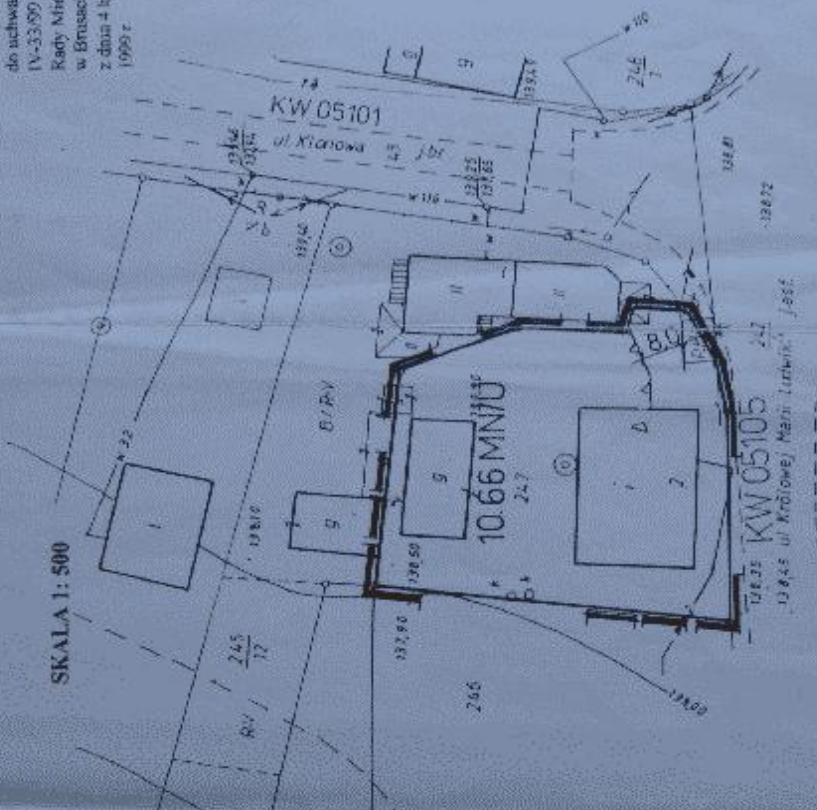

LEGENDA

- Granica obszaru obiektu planu - gruntu nabelewna planu
- Linie rozgraniczające tereny o różnych wysokościach nadmorskich
- Linie zabudowy nabelewna planu
- Linie podzielnik wewnętrzny
- Budynki istniejące
- Linie wymiarowe
- MN.U Tereny mieszkaniowo-usługowe
- KW Droga wojewódzka

symbol terenu: 10.66 MN.U

Sporządzający:
Zarząd Gminy Brusy

W KRAKOWIE

Wojewódzkie Biuro Geodezji
Terenów Rolniczych w Bydgoszczy
Najwyższy Dział w Gnieźnie
P.L.L.A.
Wojewódzki Dział Geodezji
Gdańsk i Kłajstrowie
89-800 (Najwyższy Dział w Gnieźnie)

20.06.96

Mapa sytuacyjno-wysokościowa 1:500

- 1. Długość ... 1995
- 2. Powierzchnia ... 100 m²
- 3. Długość ... 1995
- 4. Długość ... 1995
Wskazanie dyspozycji

Gmina: BRUSY

obręb: LEŚNO

Nazwa placówki: Miejski Zarząd

Nazwa placówki: Miejski Zarząd

LEGENDA

	Grenica obszaru objętego planem
	granicz obywatelski planu
	Linia rozgraniczająca tereny o innym sposobie użytkowania
	Linie zabudowy gospodarczej
	Budynki istniejące
	Terazowy ośrodek
	Terazowy ośrodek komunikacyjny
	Droga wojewódzka
	Linie wymiarowe

Skala 1:500

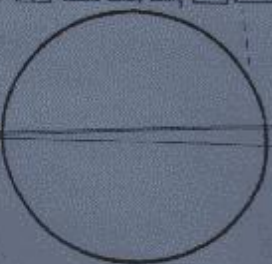

Skala 1:500

SKALA 1: 500

Rysunek planu

Miejscowy plan zagospodarowania przestrzennego terenu we wsi:
LESNO oznaczonego w zniżeniu dotychczas obowiązującego
miejscowego planu ogólnego zagospodarowania przestrzennego
Gminy Brusy - symbolem 10.67 UK, KS

Załącznik Nr 12
do uchwały Nr
IV-33/99
Rady Miejskiej
w Brusach
z dnia 4 lutego
1999 r.

KW 05105

KW 05101

10.67 UK

10.67a KS

symbol terenu: 10.67UK, 10.67a KS

Sporządził:
Zarząd Gminy Brusy

Mapa sytuacyjno-wysokościowa 1:500

Województwo
Gmina
wielka
bydgoskie
BRUSY
LESNO

1. Oznaczenie terenu
2. Plan sytuacyjny - teren zabudowy
3. Mapa sytuacyjno-wysokościowa

Kierownik robót: ...
Kierownik działu: ...
L. 01, 02, 100

PROJEKT

Rysunek planu.

282

SKALA 1:1000

Witajcie!
BRUSY
obrob: LEŚNO

Mapa subnequina WYS 1000

Przebieg choroby: Rozwój kłębiast

22462 45 m. June 198

Stowarzyszenie: Zarząd Gminy Brusy

Załącznik Nr 13
do uchwały Nr IV/32/99
Rady Miejskiej

Gratias agimus tibi, Domine, pro
omni bono, quod contigit nos.

Abstract

Limit tabuowy interpretacji

2000
 2001
David M. Bursky

Online-only obit's prove to be a success story

Terry Zaborowy, Director, Community

1000

1

12



100

1998, 1999, 2000,26

1947

11/11/11 10:10 AM

1000

1

100

Miejscowy plan zagospodarowania przestrzennego terenu we wsi:
LUBNIA oznaczonego w zmianie dotychczas obowiązującego
miejscowego planu ogólnego zagospodarowania przestrzennego
Gminy Brusy - symbolem 11.20 MN

Załącznik Nr 14
do uchwały Nr IV/3499
Rady Miejskiej
w Brusach
z dnia 4 lutego 1993r

Rysunek planu

SKALA 1: 1000



Sporządzający
Zarząd Gminy Brusy

11

Miejscowy plan zagospodarowania przestrzennego terenu we wsi:
LUBNIA, oznaczony w zmianie, dotyczącej obowiązującego
miejscowego planu ogólnego zagospodarowania przestrzennego
Gminy Brusy - symbolem 11.44 MN
Rysunek planu

SKALA 1:1000



	Granica terenu objętego planem zagospodarowania
	Linia rozgraniczenia terenu objętego planem zagospodarowania z terenem objętym innym planem zagospodarowania
symbol terenu 11.44 MN

Sporządzający:
Zarząd Gminy Brusy

Mapa sytuacyjna 1:1000

1. Oznaczenie ulicy, powstającej w 1985
2. Plan zagospodarowania: miejscowy zagospodarowania
3. Mapa sytuacyjna kartowana cyfrowo i poddana

Wojew. bydgoskie
Gmina BRUSY
Wies. LUBNIA


Nr ark. mapy 097, 092 Nr zmian 102, 103, 104, 21

Rysunek planu

Załącznik Nr 18
do uchwały Nr IV-33/99
Rady Miejskiej
w Brusach
z dnia 4 lutego 1999r.



SKALA 1:1000

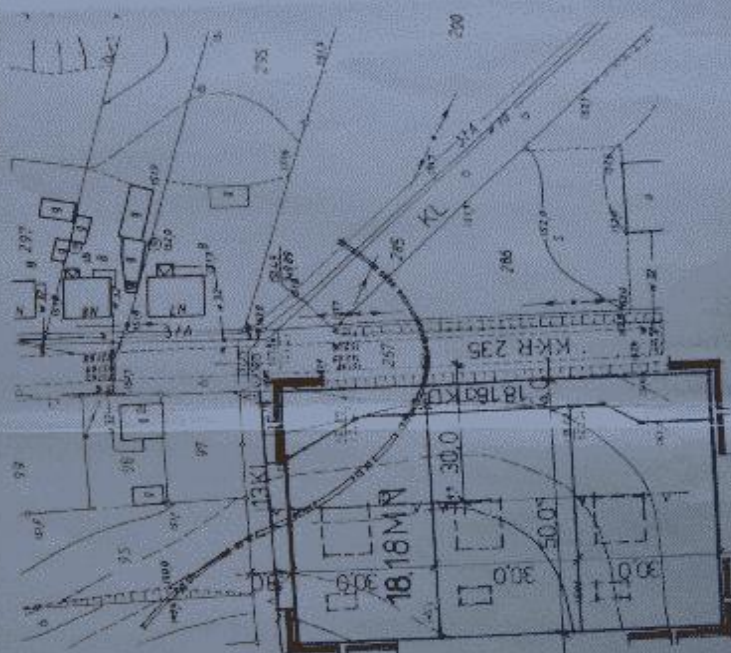

symbole terenu: 18.18 MN, 18.18aKč, 13KL

Sportadzioci:
Zarząd Gminy Brusy

[illegible][illegible]

Mier	SAFESIE
Gwine	BRN2Y
Molew	pyqdosznie

[illegible]

11000

NAME: _____ NO. _____

DATE: _____


SECTION: _____

WEEK: _____

[illegible]

SAMPLE WEIGHTS: 18.10 g/L^a, 18.19 ± 1.76 g/L^b; 18.10 g/D,^c

Yusuf Cengiz, Bursa
Zbavitelství

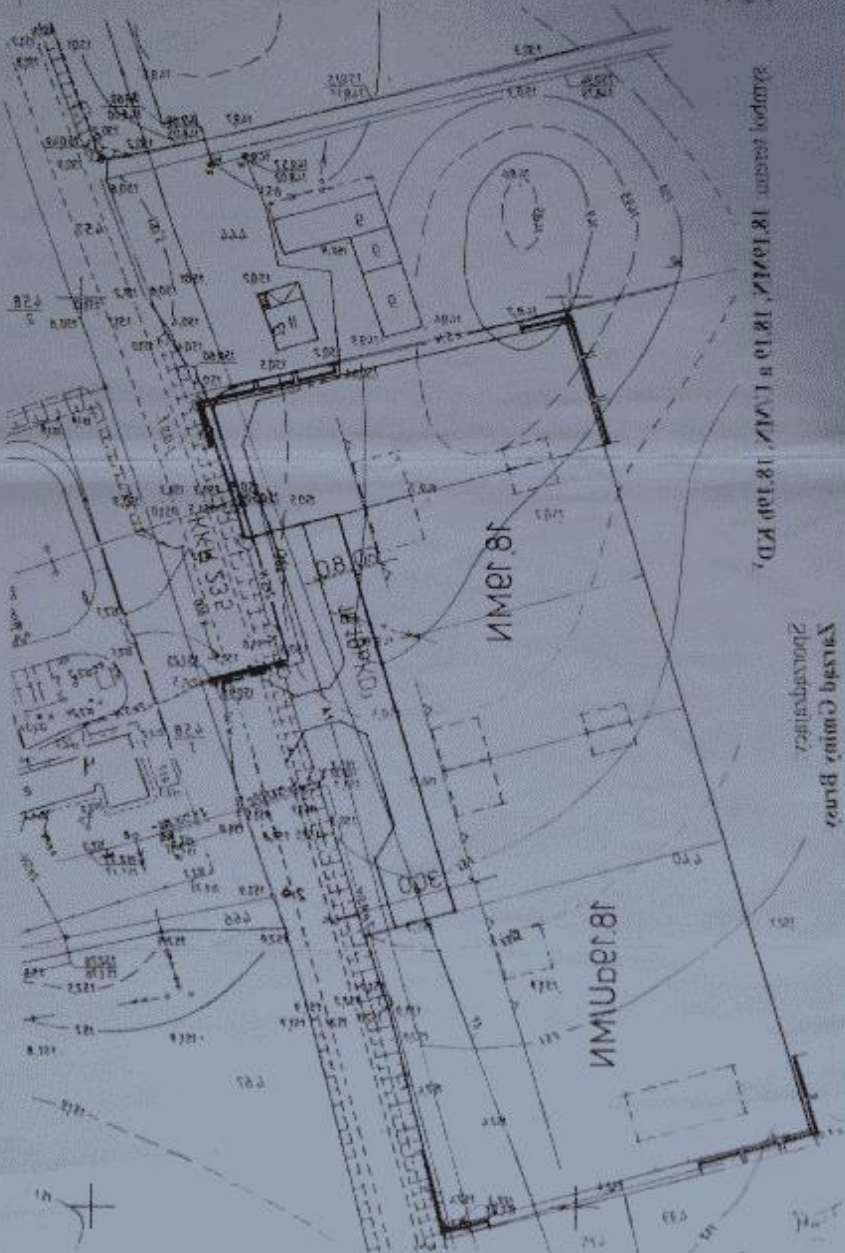

2000-2001

Кыргызстандын

2H₂ATVA 1:1000[illegible]


1. *Alcornoque*
 2. *Alcornoque*
22016 04/01/2016

Miejscowy plan zagospodarowania przestrzennego terenu we wsi CZAPIEWICE oznaczonego w zmianie dat, czas obowiązyującego miejscowego planu ogólnego zagospodarowania przestrzennego Gminy Brusy - symbolem 4.13.12

SKALA 1:1000

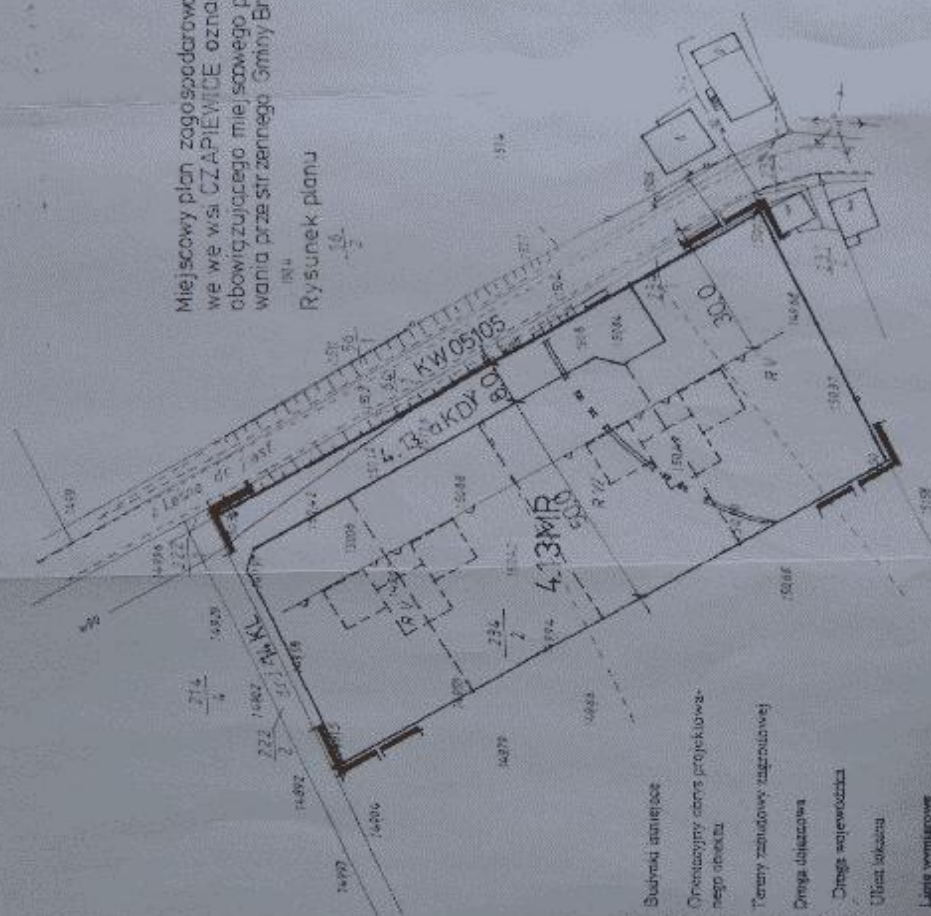

Sporządzający:
Zarząd Gminy Żużel

symbole tereu 4.13 MR, 4.13a KD, 14KL

M. sylvatica WVS-1:1000

bydgoskie
BRUSY
CZAPIEWICE

Wojewódzkie Biuro Giełdzi i Tawole Rolnych w Bydgoszczy



Semicrystalline polypropylene

Miejscowy plan zagospodarowania przestrzennego terenu we wsi KOSOBUDY oznaczonego w zmianie dotyczącej obowiązującego miejscowego planu ogólnego zagospodarowania przestrzennego Gminy Brusy symbol 8.26.MN.

SKALA 1-1000

Załącznik Nr 21
do uchwały Nr IV-33/99
Rody Miejskiej
w Brusach
z dnia 4 lutego 1999r.



Symbol terenu: 8.26 MN
Sporządzający: Zarząd Gminy Brusy

Little Wymondley

Mapa sytuacyjna-wysokościowa 1:1000

1. Chomsky, A. J. 1965. Natural languages: theory and representation.
2. Miller, F. 1968. Language and thought.

[illegible]

Nr ark. masy ... 207 Nr działki

Power/ethics


10/23/94

[illegible]

Wojeńskie Biuro Geodezyj. Terenów Spółność • Jedyności

Кіевський торговий	Київський торговий	Київський торговий
--------------------	--------------------	--------------------

[illegible]

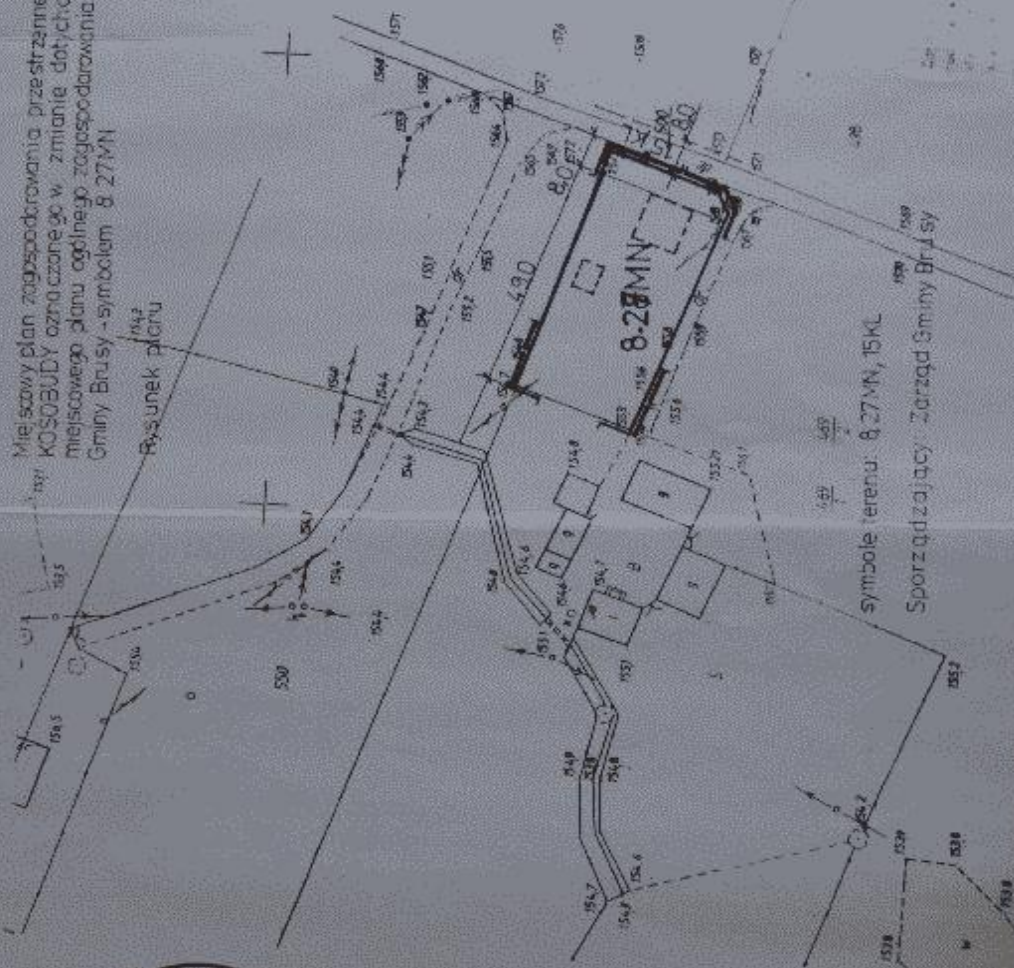

Miejscowy plan zagospodarowania przestrzennego terenu, w/wsk.
KOSZBUDY oznaczonego w zmianie dotychczas obowiązującego
miejscowego planu ogólnego zagospodarowania przestrzennego
Gminy Brusy - symbolem 8/27/MN

SKALA 1:1000

CUGZMBA

1. Einleitung
 2. Grundlagen
 3. Methoden
 4. Ergebnisse
 5. Diskussion
 6. Fazit
 7. Literaturverzeichnis
 8. Anhang
 9. Index
 10. Abbildung
 11. Tabelle
 12. Formel
 13. Diagramm
 14. Skizze
 15. Zeichnung
 16. Bild
 17. Abbildung
 18. Tabelle
 19. Formel
 20. Diagramm
 21. Skizze
 22. Zeichnung
 23. Bild
 24. Abbildung
 25. Tabelle
 26. Formel
 27. Diagramm
 28. Skizze
 29. Zeichnung
 30. Bild
 31. Abbildung
 32. Tabelle
 33. Formel
 34. Diagramm
 35. Skizze
 36. Zeichnung
 37. Bild
 38. Abbildung
 39. Tabelle
 40. Formel
 41. Diagramm
 42. Skizze
 43. Zeichnung
 44. Bild
 45. Abbildung
 46. Tabelle
 47. Formel
 48. Diagramm
 49. Skizze
 50. Zeichnung
 51. Bild
 52. Abbildung
 53. Tabelle
 54. Formel
 55. Diagramm
 56. Skizze
 57. Zeichnung
 58. Bild
 59. Abbildung
 60. Tabelle
 61. Formel
 62. Diagramm
 63. Skizze
 64. Zeichnung
 65. Bild
 66. Abbildung
 67. Tabelle
 68. Formel
 69. Diagramm
 70. Skizze
 71. Zeichnung
 72. Bild
 73. Abbildung
 74. Tabelle
 75. Formel
 76. Diagramm
 77. Skizze
 78. Zeichnung
 79. Bild
 80. Abbildung
 81. Tabelle
 82. Formel
 83. Diagramm
 84. Skizze
 85. Zeichnung
 86. Bild
 87. Abbildung
 88. Tabelle
 89. Formel
 90. Diagramm
 91. Skizze
 92. Zeichnung
 93. Bild
 94. Abbildung
 95. Tabelle
 96. Formel
 97. Diagramm
 98. Skizze
 99. Zeichnung
 100. Bild
 101. Abbildung
 102. Tabelle
 103. Formel
 104. Diagramm
 105. Skizze
 106. Zeichnung
 107. Bild
 108. Abbildung
 109. Tabelle
 110. Formel
 111. Diagramm
 112. Skizze
 113. Zeichnung
 114. Bild
 115. Abbildung
 116. Tabelle
 117. Formel
 118. Diagramm
 119. Skizze
 120. Zeichnung
 121. Bild
 122. Abbildung
 123. Tabelle
 124. Formel
 125. Diagramm
 126. Skizze
 127. Zeichnung
 128. Bild
 129. Abbildung
 130. Tabelle
 131. Formel
 132. Diagramm
 133. Skizze
 134. Zeichnung
 135. Bild
 136. Abbildung
 137. Tabelle
 138. Formel
 139. Diagramm
 140. Skizze
 141. Zeichnung
 142. Bild
 143. Abbildung
 144. Tabelle
 145. Formel
 146. Diagramm
 147. Skizze
 148. Zeichnung
 149. Bild
 150. Abbildung
 151. Tabelle
 152. Formel
 153. Diagramm
 154. Skizze
 155. Zeichnung
 156. Bild
 157. Abbildung
 158. Tabelle
 159. Formel
 160. Diagramm
 161. Skizze
 162. Zeichnung
 163. Bild
 164. Abbildung
 165. Tabelle
 166. Formel
 167. Diagramm
 168. Skizze
 169. Zeichnung
 170. Bild
 171. Abbildung
 172. Tabelle
 173. Formel
 174. Diagramm
 175. Skizze
 176. Zeichnung
 177. Bild
 178. Abbildung
 179. Tabelle
 180. Formel
 181. Diagramm
 182. Skizze
 183. Zeichnung
 184. Bild
 185. Abbildung
 186. Tabelle
 187. Formel
 188. Diagramm
 189. Skizze
 190. Zeichnung
 191. Bild
 192. Abbildung
 193. Tabelle
 194. Formel
 195. Diagramm
 196. Skizze
 197. Zeichnung
 198. Bild
 199. Abbildung
 200. Tabelle
 201. Formel
 202. Diagramm
 203. Skizze
 204. Zeichnung
 205. Bild
 206. Abbildung
 207. Tabelle
 208. Formel
 209. Diagramm
 210. Skizze
 211. Zeichnung
 212. Bild
 213. Abbildung
 214. Tabelle
 215. Formel
 216. Diagramm
 217. Skizze
 218. Zeichnung
 219. Bild
 220. Abbildung
 221. Tabelle
 222. Formel
 223. Diagramm
 224. Skizze
 225. Zeichnung
 226. Bild
 227. Abbildung
 228. Tabelle
 229. Formel
 230. Diagramm
 231. Skizze
 232. Zeichnung
 233. Bild
 234. Abbildung
 235. Tabelle
 236. Formel
 237. Diagramm
 238. Skizze
 239. Zeichnung
 240. Bild
 241. Abbildung
 242. Tabelle
 243. Formel
 244. Diagramm
 245. Skizze
 246. Zeichnung
 247. Bild
 2

[illegible]

Mapa sytuacyjna-wysokościowa 1:1000

1. Cennik usług TBS, Instytut Zarządzania Kierownictwem.
2. Pomiar szkodliwych metodą bezpośrednią
3. Mowa eksperta krajowego systemu i podziemia

hydroakcie	Brusy	Kosciuszki
Wojew.	Gdańsk	Wrocław

Wojewódzkie Biuro Geodezji i Terenów Rolnych w Bydgoszczy

Kierownik roboty	Kierownik pracowni	Kierownik Zespołu
------------------	--------------------	-------------------

[illegible]


2000-2001

Observations: 1. 2. 840

W Nr	27.05	NY ref. group	205
1			
2			
L. dx	no. com.	no. 77	no. 82	no. 84
1	1	1	1	1
2	1	1	1	1
94	1	1	1	

64


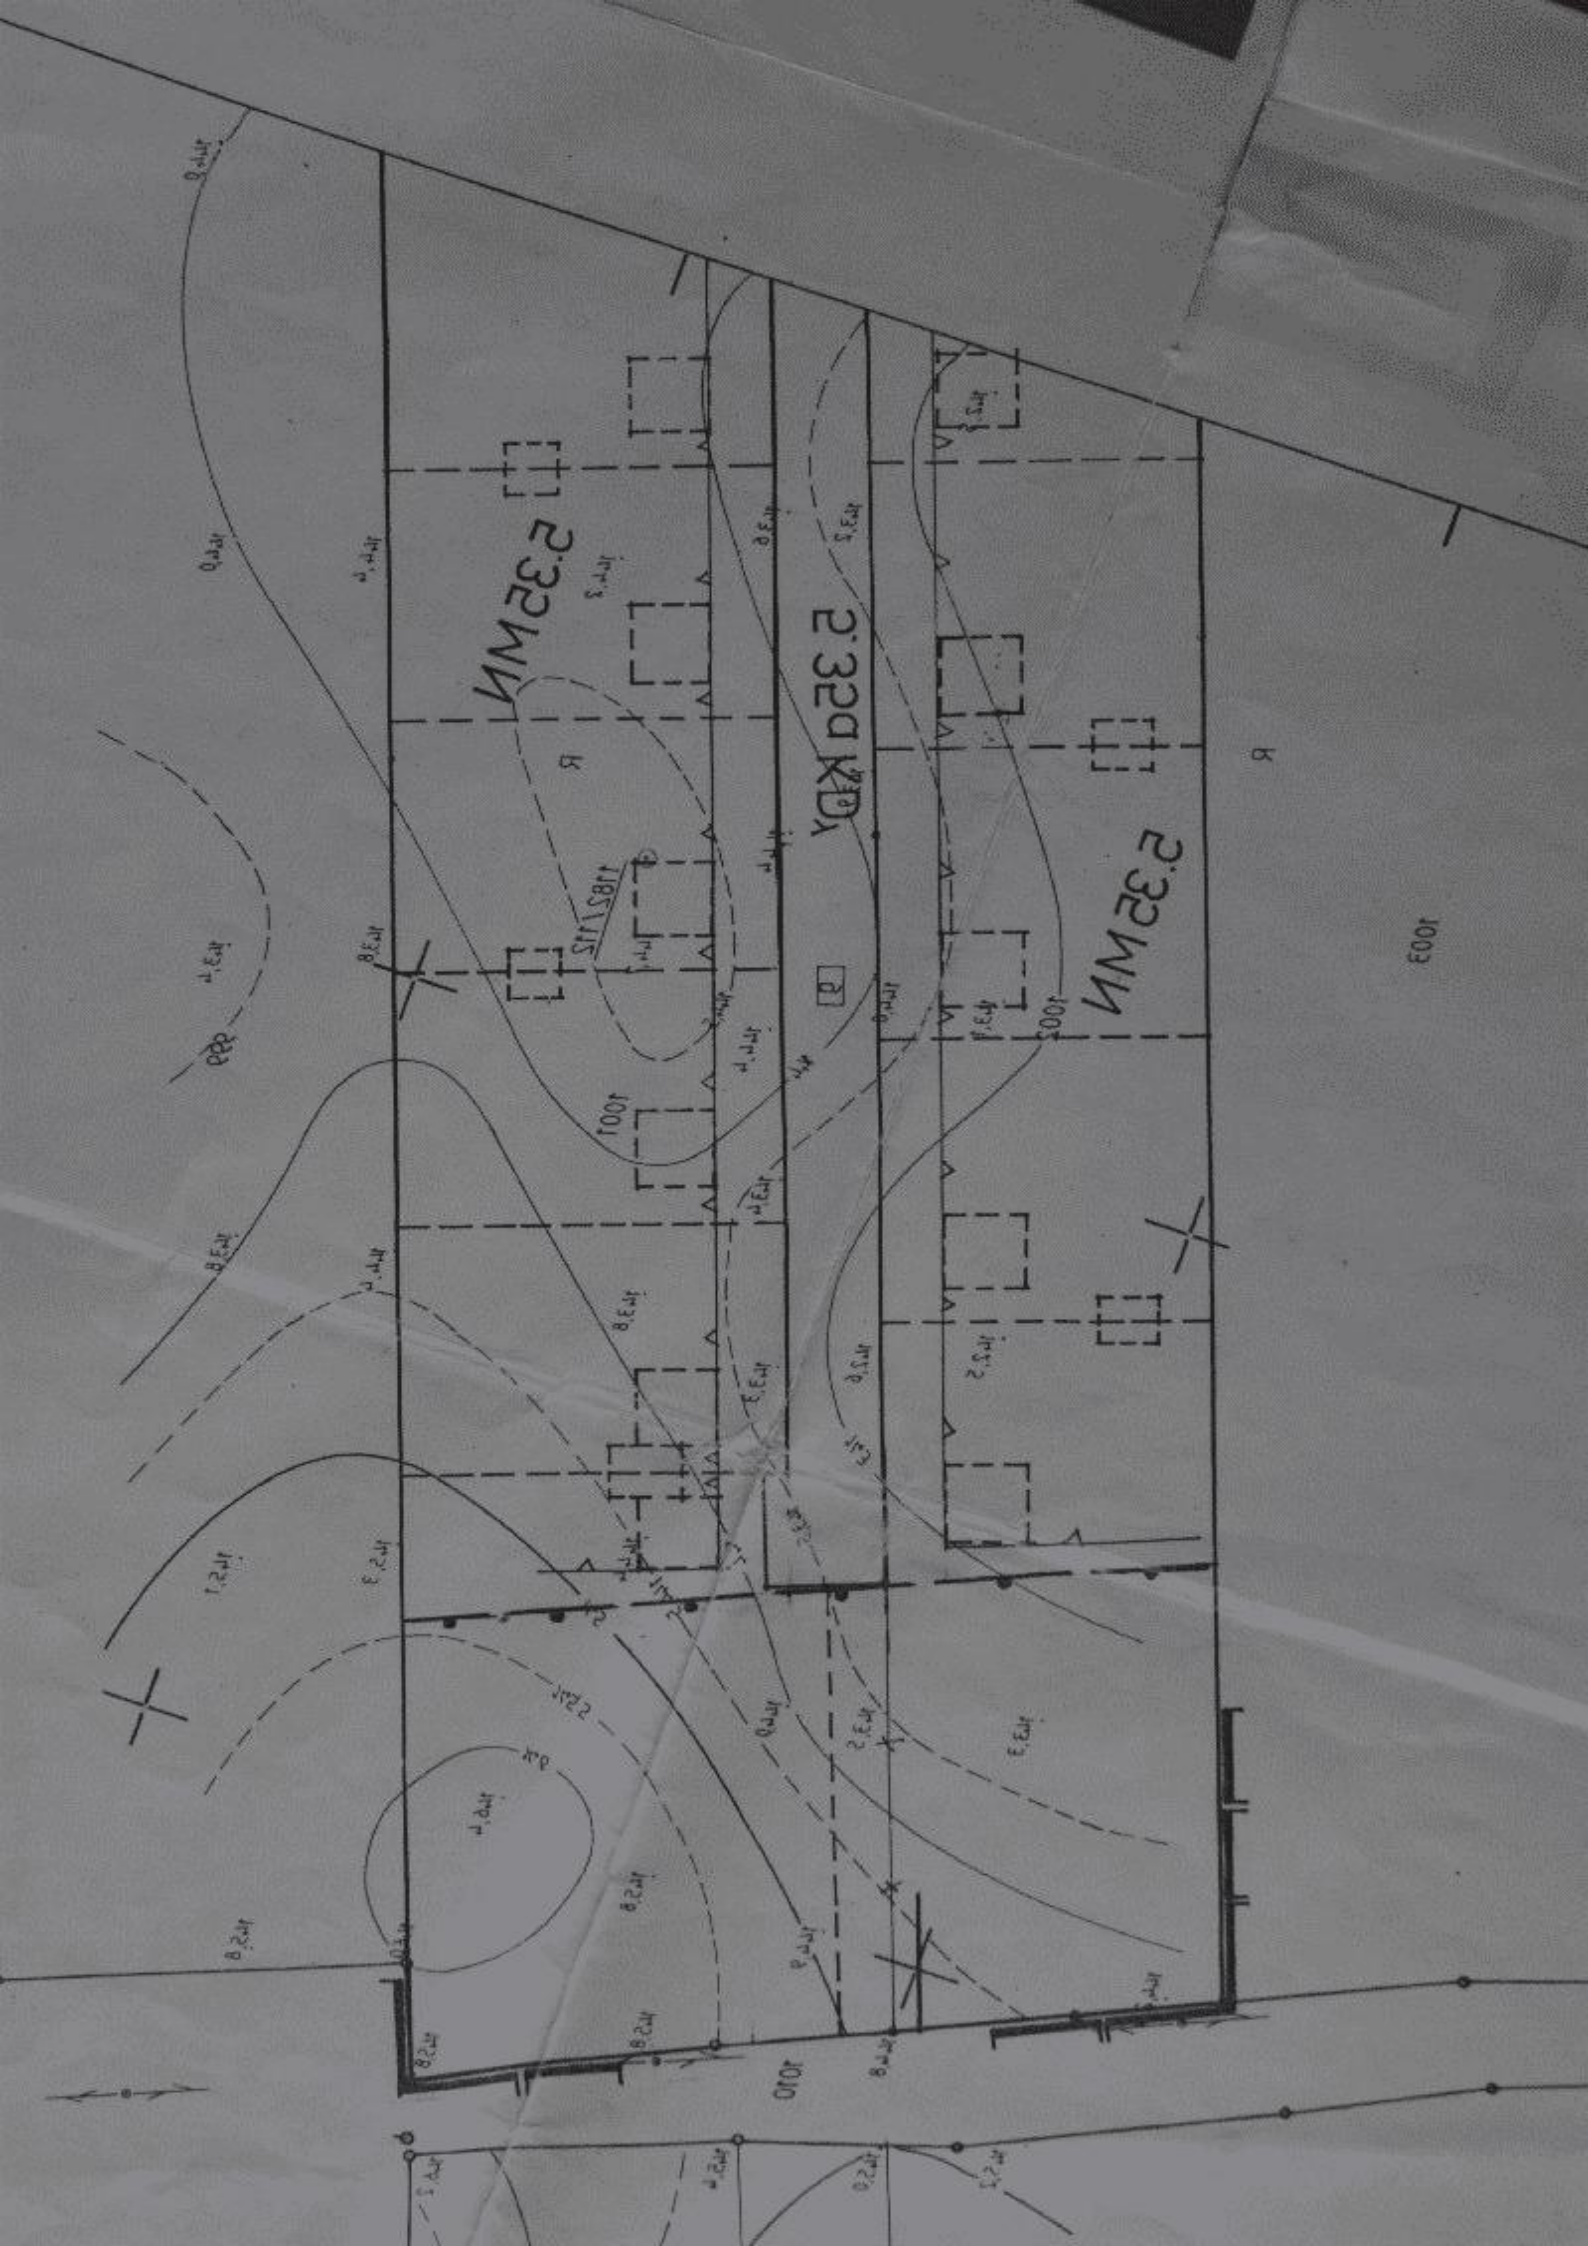




Miejscowy plan zagospodarowania przestrzennego terenu we wsi CZYŻYKOWY oznaczonego w zianie dotyczący zobowiązującego miejscowego planu ogólnego zagospodarowania przestrzennego Gminy Brusy - symbolem 5.35MN

SCALE 1:1000

Kvsumek planu

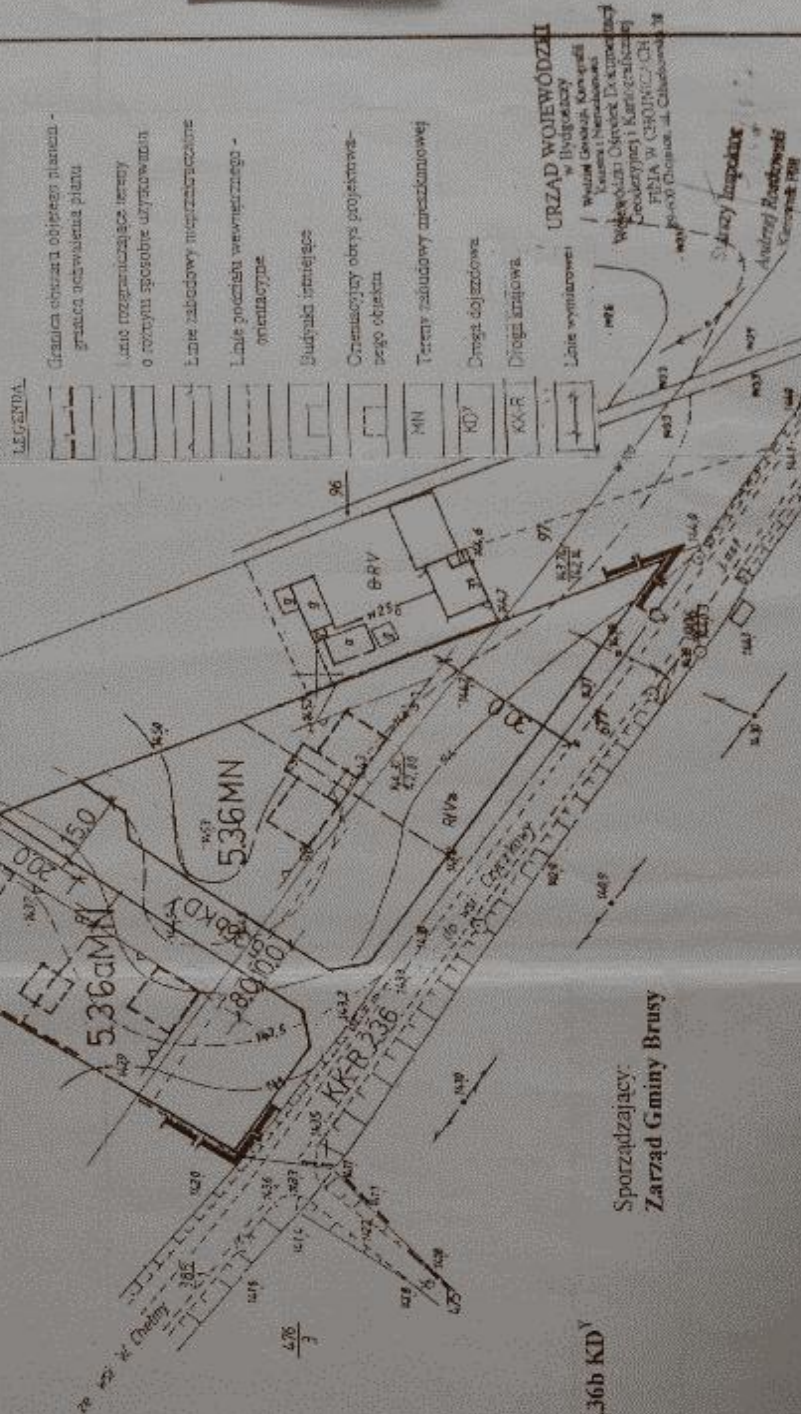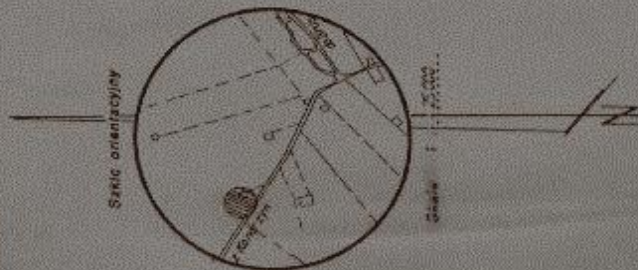

Sporządzający:
Zarząd Gminy Brusy

simbolo terreno: 5,36 MN, 5,36a MN, 5,36b KD^y

[illegible]

Mapa sytuacyjno-wysokościowa 1:1000

Wojew.	bydgoskie
Gmina	BRUSY
ulica	CZYCZKO

Nr ark. mapy 161 Nr dzieln.
Powierzchnia
Własność
Nr rel. grunt.

Wojewódzkie Biuro Giełdzi i Terenów Rolnych w Bydgoszczy

Kierownik robót	Kierownik pracowni	Kierownik ROLNO
Feliks Siedziński GIEŁDZI TERENÓW		Mieczysław Wójcik ROLNO
		18.06.1977
		16.07
		Mr. Ks. rabo

CSAKSZKOMA
BRNZA
PADOOSKIO

1. Was ist die Aufgabe der Wirtschaftsprüfung?
2. Welche Aufgaben hat der Wirtschaftsprüfer?
3. Welche Aufgaben hat der Wirtschaftsprüfer?
4. Welche Aufgaben hat der Wirtschaftsprüfer?
5. Welche Aufgaben hat der Wirtschaftsprüfer?

NAME: AT:
 ADDRESS:
 PHONE:
 E-MAIL:
 DATE:
 BY:
 SIGNATURE:

[illegible][illegible]

11-25-20



3 quia tunc etiam
M. Bureaucy
Bogdan Wielki
M. A. - 33.18
do nequa
Kopaczuk M. 28

WIESE KLUSZAK
Gmina Białe
Kosów


1. PHASE 1: INITIAL ASSESSMENT
 2. PHASE 2: DATA COLLECTION
 3. PHASE 3: ANALYSIS
 4. PHASE 4: REPORTING
 5. PHASE 5: FOLLOW-UP

1000
Museum, Spindus, Oct. 1911, 20, 100
Museum, Spindus, Oct. 1911, 20, 100

[illegible]

Халсаг Гүний Буна
Зоригтэйгээр

Σάββατο 18.35 μ.μ.

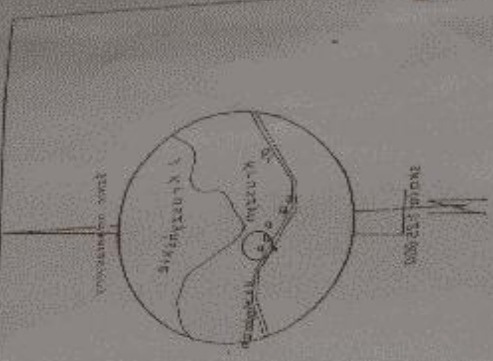

Kazanskaya bliznitsa



Смута Бунд - савремено 19.35/41

Материалы, публикуемые в журнале, являются собственностью редакции и не могут быть использованы без ее разрешения.

2. *Prüfung der Ergebnisse*

Author's address: Department of Mathematics,
University of Illinois at Chicago, Chicago, IL
60607-7141, USA.
E-mail: mahdian@uic.edu

	Түзу сызық
	Сәулесі
	Түзу сызық
	Сәулесі
	Түзу сызық
	Сәулесі
	Түзу сызық
	Сәулесі
	Түзу сызық
	Сәулесі
	Түзу сызық

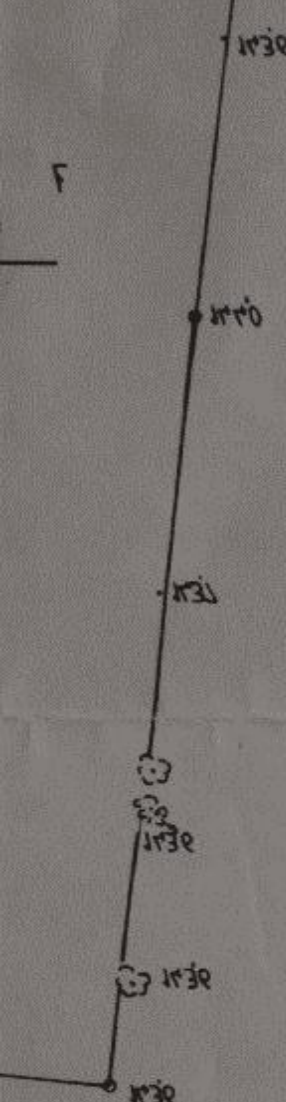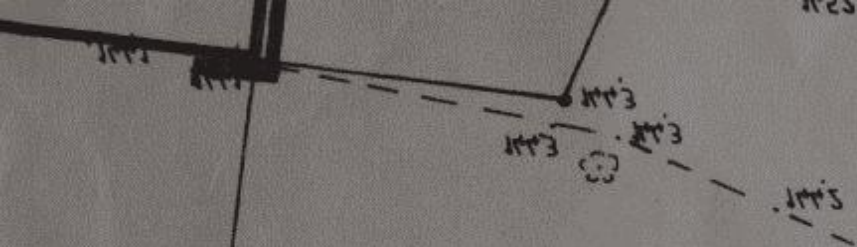

	Διοδὸς ἀσφαλτοστρώσεως
	Γραμμή πλάτους οδοῦ
	Διοδὸς μοτοεμπορεύσεως
	Τερενὺν πλάτος
	Τερενὺν σαρπηδωνὺν ἰερισκομένη
	ὀρεκτὴν Ὀρεινὰς ἀλὶ πλὴν ὀρίων ἀπορροῶν
	Βυθολογικὴ ἰσχυρίσκει
	Γραμμή ποδοστρώματος μεσοπέλας
	Γραμμή σαρπηδωνὺν περικταστικῆς
	ὁ τοῦ πλάτους ποδοστρώματος πλάτος Γραμμή τοξοειδικοῦ τερενὺν
	- ἰσχυρίσκει πρῶτον πλάτος ἰσχυρίσκει ὀρίων ὀρίων πλάτος


ΓΕΩΓΡΑΦΙΑ

ΣΚΑΛΑ 1:1000

Σημειώσεις
 1. Βλ. σχέδιο
 2. Βλ. σχέδιο
 3. Βλ. σχέδιο

μαρτυρία βλ. σχέδιο
 1. Βλ. σχέδιο
 2. Βλ. σχέδιο

ԶԽՈՐՃՁՁՈՂԻՃՈՒՆՆԵՐԻ ՄԱՐՇՁՁ ԳՈՒՆՆԵՐԻ ԲՐՈՏՆԵՐԻ

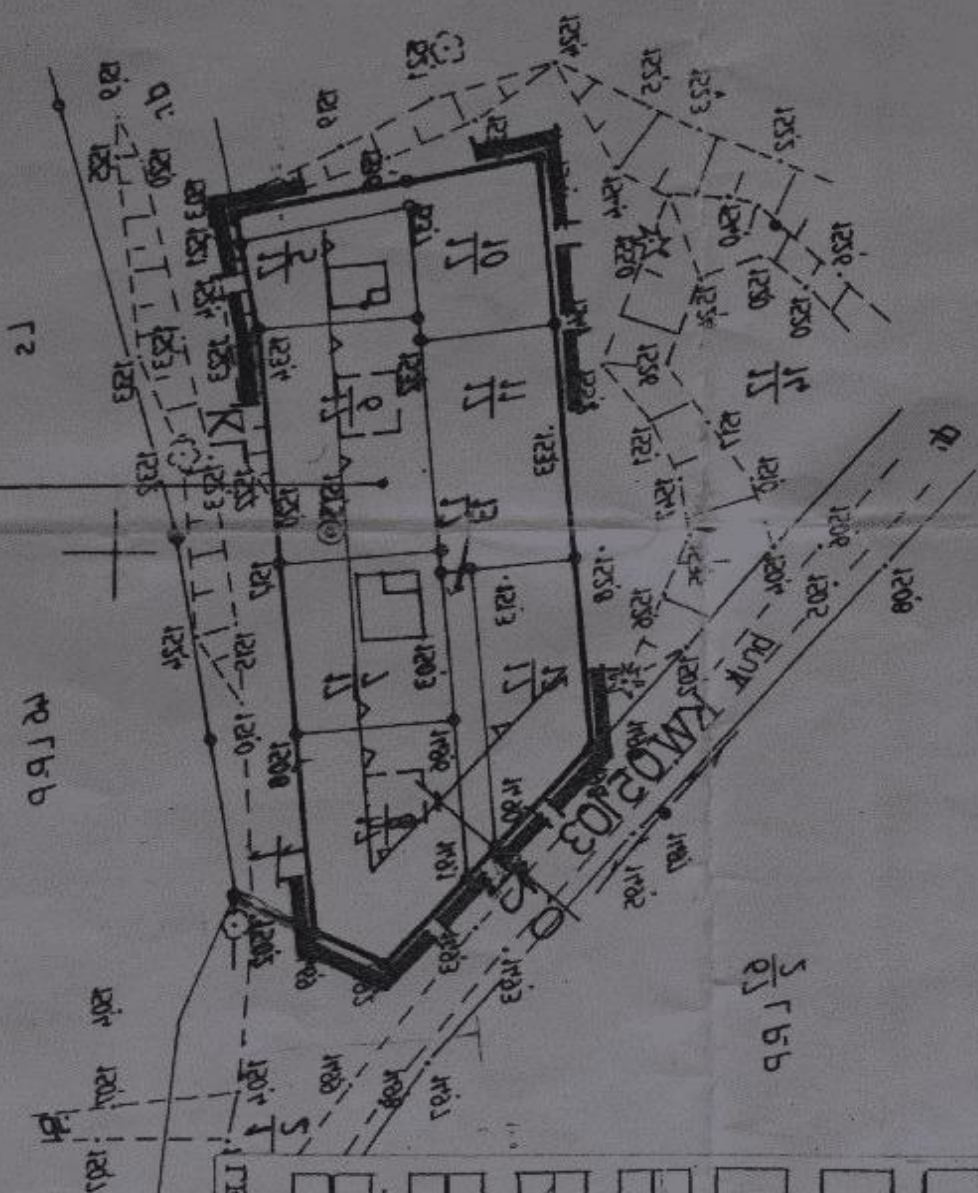

99178

	Linie wymiarowe
	Ulica lokalna
	Droga wojewódzka
	Tereny zabudowy mieszkowej
	opiekta Ochrona sędziwy opłaz projektowanego
	Budynki istniejące
	Linie podziału wewnętrzznego
	Linie zabudowy niezbędne
	o rozkładu sposobie użytkowania Linie rozstraszające teren
	- Granice uchwalenia planu Granice opłaty objętego planem

LEGENDA

10.33MIL

9975b

Rysunek planu

LEGENDA

-  Granica obszaru obiektu planem
granica uchwalenia planu
-  Linie rozgraniczające teren
o różnym sposobie użytkowania
-  Linie zabudowy nieprzekraczalnej
-  Linie podziału wewnętrznych
orientacyjnych
-  Budynki istniejące
-  Orientacyjny obrys projektowa-
nego obiektu
-  MN
-  KZ
-  KL
-  Linie wyniarowe
-  Istniejące podziemie
-  Istniejące podziemie



Skala 1:2500



symbol terenu: 9.39 MN

Sporządzający

Mapa sytuacyjno-wysokościowa 1:1000

woj. bydgoskie
gm. Brusy

obręb: Widno

Wł. Gmina Brusy - Wład. Zbiórka Szkoła Główna
dz. 22/1 pow. 350 m² KW 22369

URZĄD WŁAŚCICIELA
M. Brusy
Wład. Zbiórka Szkoła Główna
dz. 22/1 pow. 350 m² KW 22369

SKALA 1:1000

23 LP

9.39 MN

23 LP

23 LP

K2052908

Wt Gmina Brusy, ul. Wład Zbierza, Szkoła Główna
dz. 22/1 pow. 350 m² KW 22369

obręb: Widno
gm. Brusy
woj. bydgoskie

Mapa sytuacyjno-wysokościowa 1:1000

URZĄD MIEJSKI

Urząd Miejski w Bydgoszczy

SKALA 1:1000

9.39 MN

Symbol terenu: 9.39 MN

Sporządzający

BRITISH DO WYKORZYSTANIA

PIEC CHLEBOWY

LEGENDA

- Granica obszaru objętego planem
- Granica uchwalenia planu
- Linie rozgraniczające tereny o różnym sposobie użytkowania
- Linie zabudowy nieprzekraczalne
- Linie podziału wewnętrznego orientacyjnego
- Budynki istniejące
- Orientacyjny rysunek projektowanego obiektu
- Tereny zabudowy mieszkaniowej
- Ulica zakładowa
- Ulica lokalna
- Linie wymiarowe
- Istniejące podziały
- geodezyjne dr. umiarkowane

Rysunek planu


Miejscowy plan zagospodarowania przestrzennego terenu we wsi:
WIDNO oznaczonego w zmianie, dotychczas obowiązującego
miejscowego planu ogólnego zagospodarowania przestrzennego
Gminy Brusy – symbolem 9.39 MN




Załącznik Nr 33
do uchwały Nr IV-33/99
Rady Miejskiej
w Brusach
z dnia 4 lutego 1999 r.

Miejscowy plan zagospodarowania przestrzennego terenu we wsi: PRZYMUŁEWO oznaczonego w zmianie daty: 2012.05.04 obowiązującego miejscowego planu ogólnego zagospodarowania przestrzennego Gminy Brusy symbolem 16.35.MN

Rysunek planu

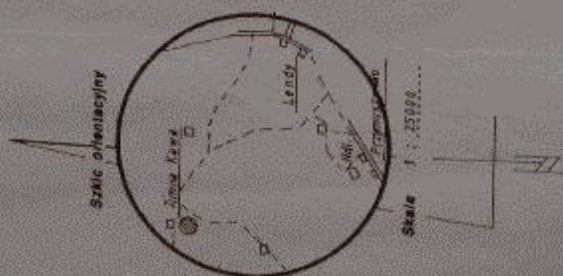

Scale 1 : 25000

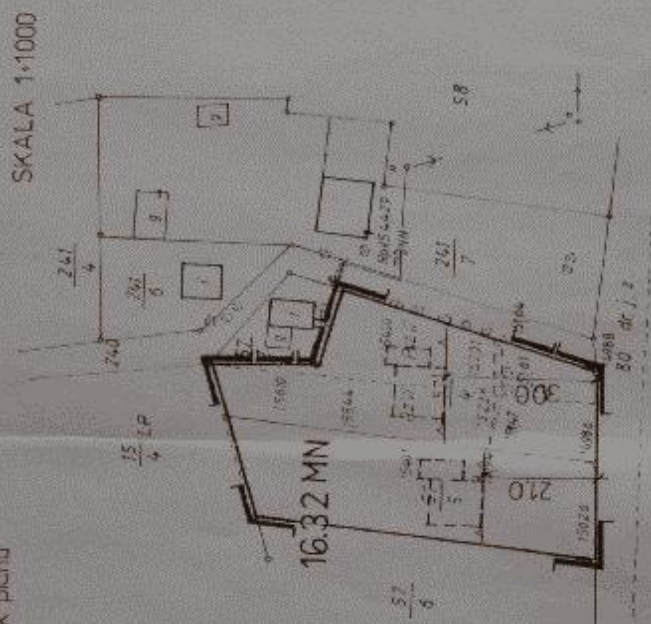

symbol: terenu: 16.35MN

Sporządząjący:
Zarząd Gminy Brusy

[illegible]

1. The first step is to identify the problem or question that needs to be answered. This involves understanding the context and the specific requirements of the task.

bydgoskie
BRUSY
PRZYMUSZEWO

Mapa sytuacyjna
WYS. - 1:1000

1. *Osłona*
2. *Paral szeregów: małą bezposrednia*
3. *Mapa: symula kartowa system / oddzia*

Nr sk. mapy 3 Nr. dział 52
Powierzchnia 1516 m²
Właściciel: Orow S.A. Wanda
Linda Orow S.A. 2020

Wojewódzkie Biuro Gendarrii / Terenów Rolnych w Budguszczu

Kierownik roboty	Kierownik pracowni	Kierownik Działu
------------------	--------------------	------------------

da. est. pom. 515/97 Nr. 12 12.09.97



General description of the area shown on the map. The map shows the location of the area in relation to the surrounding area. The map is a plan view of the area and shows the location of the area in relation to the surrounding area.

- Legend
- 1. Road
 - 2. River
 - 3. Canal
 - 4. Railway
 - 5. Boundary
 - 6. Building
 - 7. Field
 - 8. Forest
 - 9. Water
 - 10. Other



Map of the area shown on the map. The map shows the location of the area in relation to the surrounding area. The map is a plan view of the area and shows the location of the area in relation to the surrounding area.

MEKAS
1950



Plan miejscowości
Miejscowość planowana w skali 1:1000
Miejscowość planowana w skali 1:1000
Miejscowość planowana w skali 1:1000

SKALA 1:1000

- 1. Kwatera
- 2. Kwatera
Miejscowość planowana

Miejscowość planowana

LEGENDA:

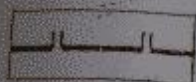

GRANICA OBSZARU OBJĘTEGO PLANEM
- GRANICA UCHWALENIA PLANU



LINIE ROZGRANICZAJĄCE TERENY O RÓŻNYM
SPOSOBIE UŻYTKOWANIA - ŚCIŚLE OKREŚLONE



LINIE ROZGRANICZAJĄCE TERENY O TYM SAMYM
SPOSOBIE UŻYTKOWANIA - ORIENTACYJNE



NIEPRZEKRAGZALNA LINIA ZABUDOWY



ORIENTACYJNE OBRYSY PROJEKTOWANYCH
BUDYNKÓW MIESZKALNYCH

MN/L

TERENY ZABUDOWY MIESZKANIOWEJ
LETNISKOWEJ

MN

TERENY ZABUDOWY MIESZKANIOWEJ

KG

DROGA GMINNA

KD

DROGA DOJAZDOWA

MR

ZABUDOWA ZAGRODOWA



LINIE WYMIAROWE



KĄT PROSTY

UT

TERENY USŁUG TURYSTYCZNYCH

334.144.112
1: 1000

MAPA SYTUACJI I WYSOKOŚCIOMI

JOURNAL OF THE
 ROYAL ANTHROPOLOGICAL INSTITUTE
 VOL. 10, PART 1, 1980
 PUBLISHED BY THE
 BRITISH ANTHROPOLOGICAL ASSOCIATION


Gm. BRUSY woj. bydgoskie

synthetic formol 14.58dNN, 14.58cMF, 14.58aNL, 14.58bML, 14.58dMD,
14.58aKF.

Scott and Joy
Zer and Emily Barasy


1000 1000 1000

From the Editors

100

14. *Author*
 15. *Title*
 16. *Journal*
 17. *Volume*
 18. *Issue*
 19. *Page*
 20. *Year*
 21. *City*
 22. *State*
 23. *Country*
 24. *Language*
 25. *Abstract*
 26. *Keywords*
 27. *Notes*
 28. *References*
 29. *Index*
 30. *Table of Contents*
 31. *Appendix*
 32. *Supplement*
 33. *Errata*
 34. *Indexing*
 35. *Classification*
 36. *Subject*
 37. *Field*
 38. *Category*
 39. *Code*
 40. *Symbol*
 41. *Sign*
 42. *Mark*
 43. *Character*
 44. *Letter*
 45. *Digit*
 46. *Character*
 47. *Letter*
 48. *Digit*
 244. *Character*
 245. *Letter*

Gm. BRUSY woj.

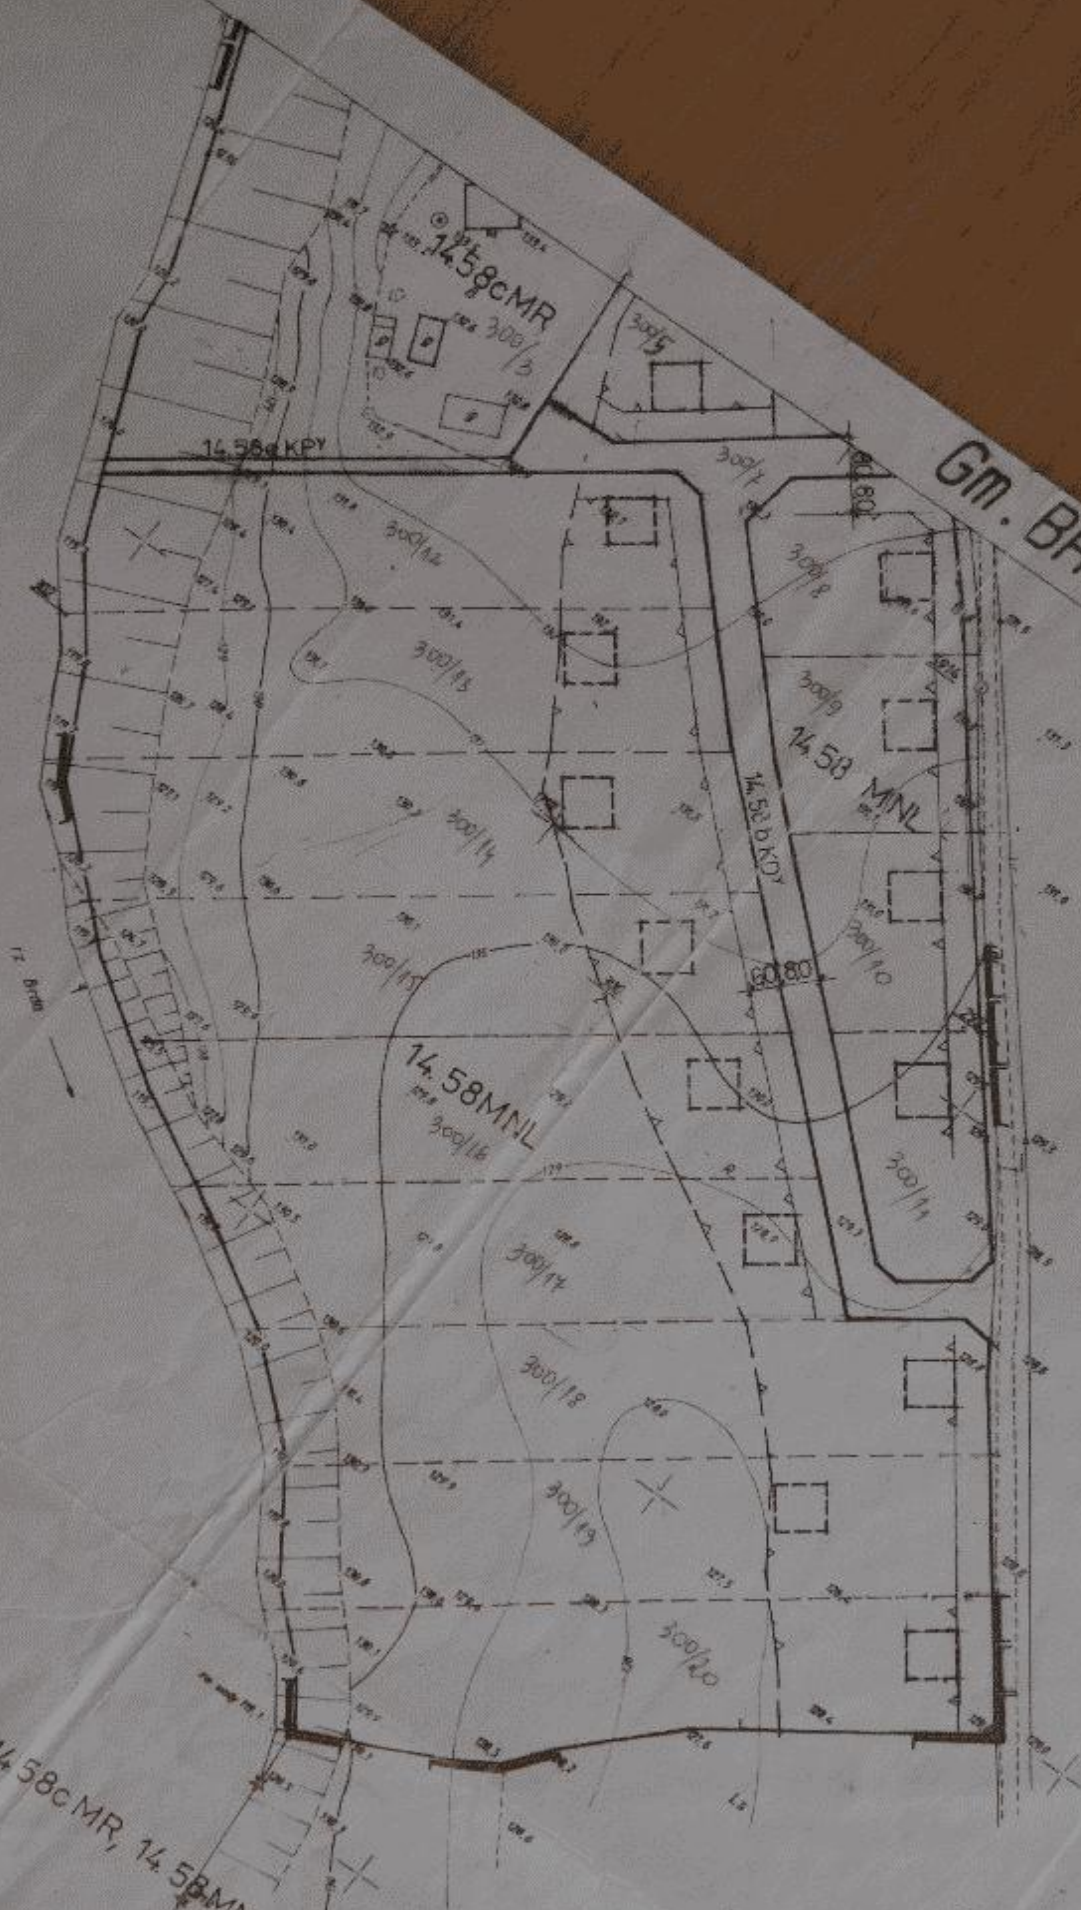

redu: 14.58dMNL, 14.58cMR, 14.58MNL, 14.58a MNL, 14.58
14.58eKPY
Sporządzający:
Zarząd Gminy

1 : 1000
33° 14' 12"

ПРОЕКТ ГЕНЕРАЛЬНОГО ПЛАНА
СТРОИТЕЛЬСТВА
ИЗМЕНЕНИЯ И ДОПОЛНЕНИЯ
ПРОЕКТА

ПРОЕКТ
СТРОИТЕЛЬСТВА
ИЗМЕНЕНИЯ И ДОПОЛНЕНИЯ
ПРОЕКТА

ПРОЕКТ
СТРОИТЕЛЬСТВА
ИЗМЕНЕНИЯ И ДОПОЛНЕНИЯ
ПРОЕКТА

PRZESTRZENIOWA
POLYCHAS
OBOWIĄZU
PRZESTRZENIOWA
POLYCHAS
OBOWIĄZU
PRZESTRZENIOWA
POLYCHAS
OBOWIĄZU

SKALA 1:1000
388 7b-f



NE
RENY O RÓŻNYM
A - ŚCIŚLE OKREŚLONE
RYSY PROJEKTOWANYCH
UG TURYSTYCZNYCH
WOJEWÓDZKA

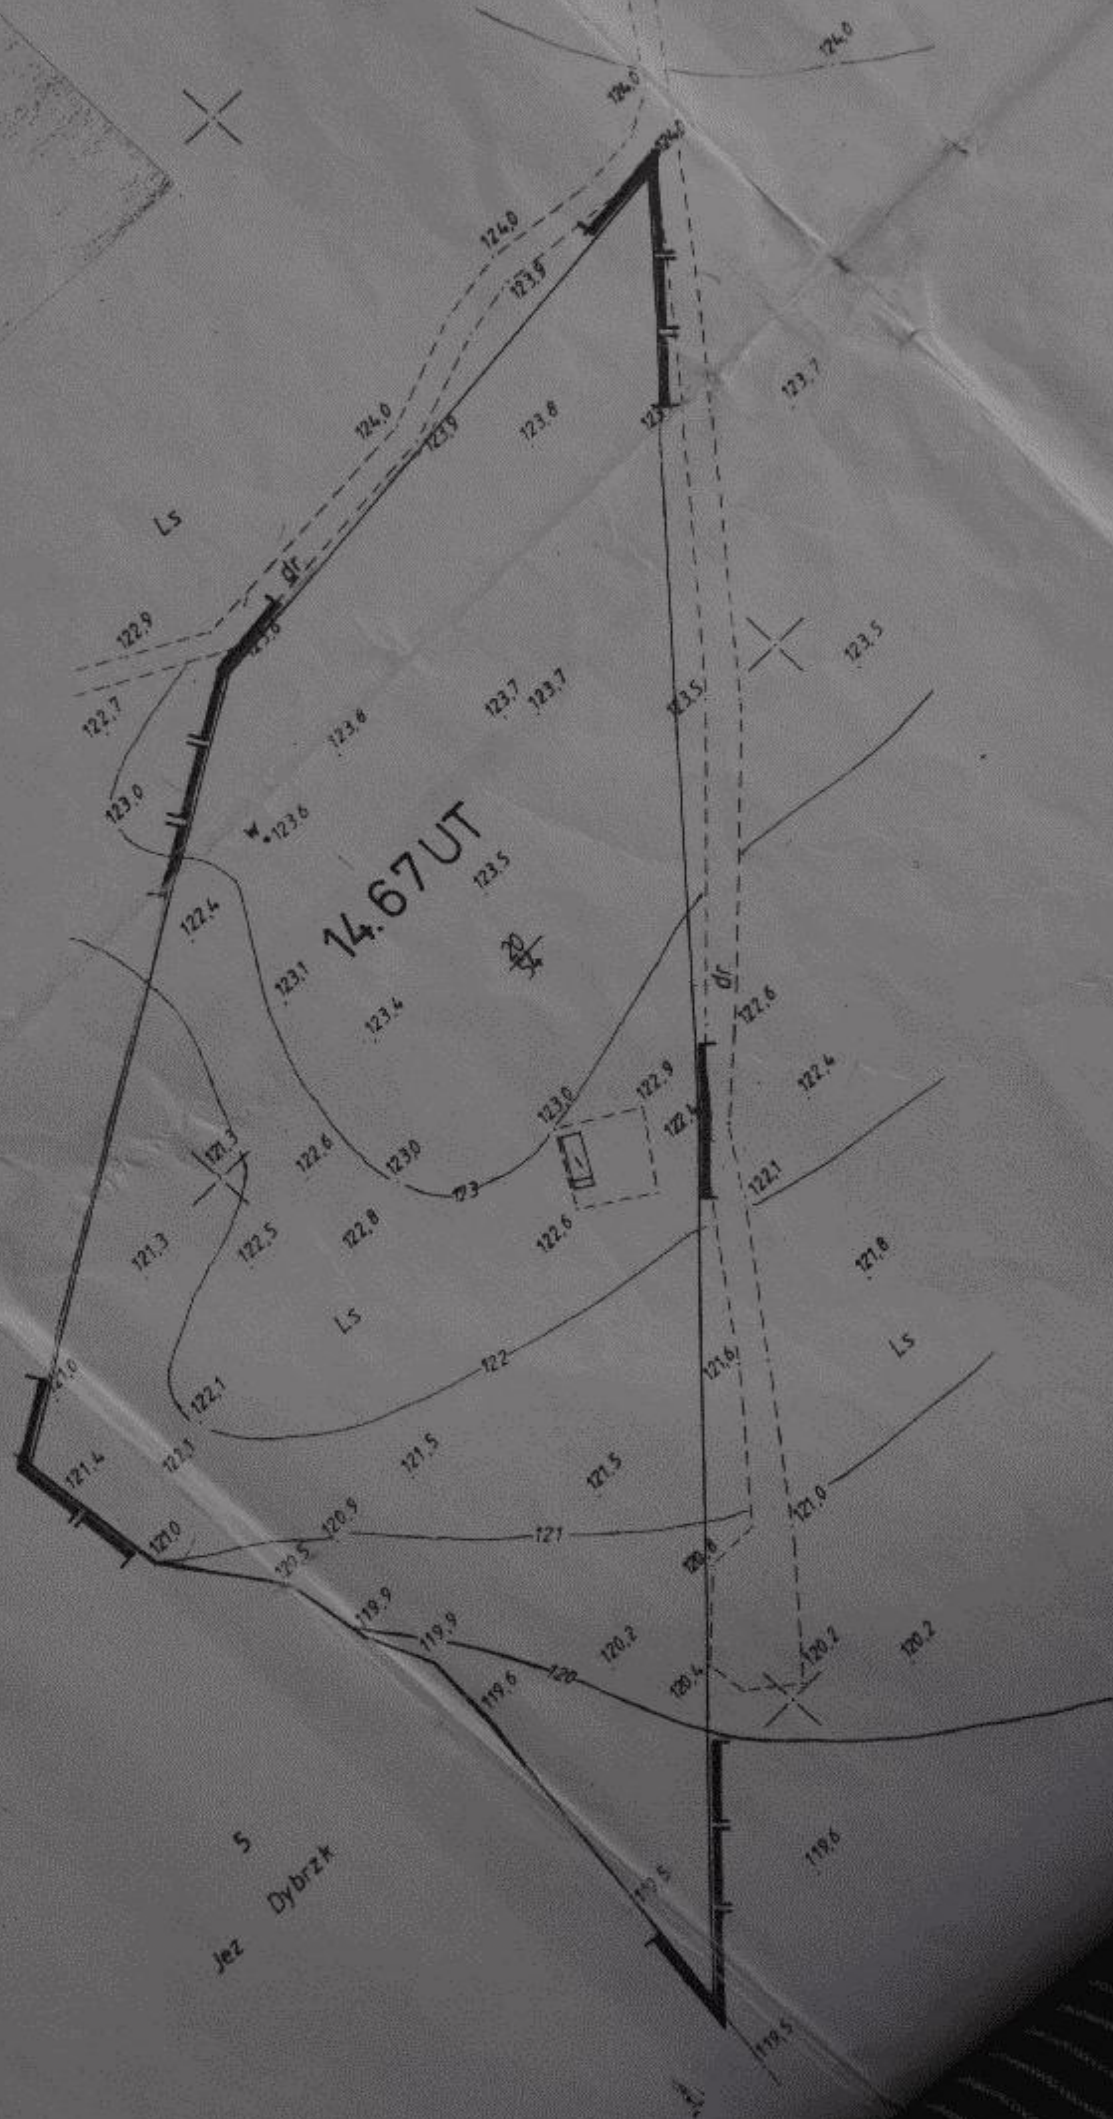

DROGA MOTEMÓDZKA

ДЕРЖАВНИЙ НАУКОВИЙ ЦЕНТР

ВНЕШКОМ

ОРИЕНТАЦИОННЫЕ ОБРАЗЫ ПРОЕКТИРОВАНИЙ

SPÓSOBIE UŻYTKOWANIA - ŚCIŚLE OKREŚLONE

FINIE ROZGRANICZAJĄCE TERENY O RÓŻNYM

- ГРАНИЦА ПОСНОВАГЛЕНИЯ РЪЛНИИ

GRANICA OBSTAVU OBJEKTOV PLAVNEM

LEGENDA:

CS2: Ordnung: $1 + 2 + 3 + 4 + 5 + 6 + 7 + 8 + 9 + 10 + 11 + 12 = 66$

1. Wert: $1 + 2 + 3 + 4 + 5 + 6 + 7 + 8 + 9 + 10 + 11 + 12 = 66$

5. Wert: $1 + 2 + 3 + 4 + 5 + 6 + 7 + 8 + 9 + 10 + 11 + 12 = 66$

1. Wert: $1 + 2 + 3 + 4 + 5 + 6 + 7 + 8 + 9 + 10 + 11 + 12 = 66$

Wert: $1 + 2 + 3 + 4 + 5 + 6 + 7 + 8 + 9 + 10 + 11 + 12 = 66$


	500	
	725	544
	500	

GOODS AND
OTHERS




Эльмуром 1993 ИИГ



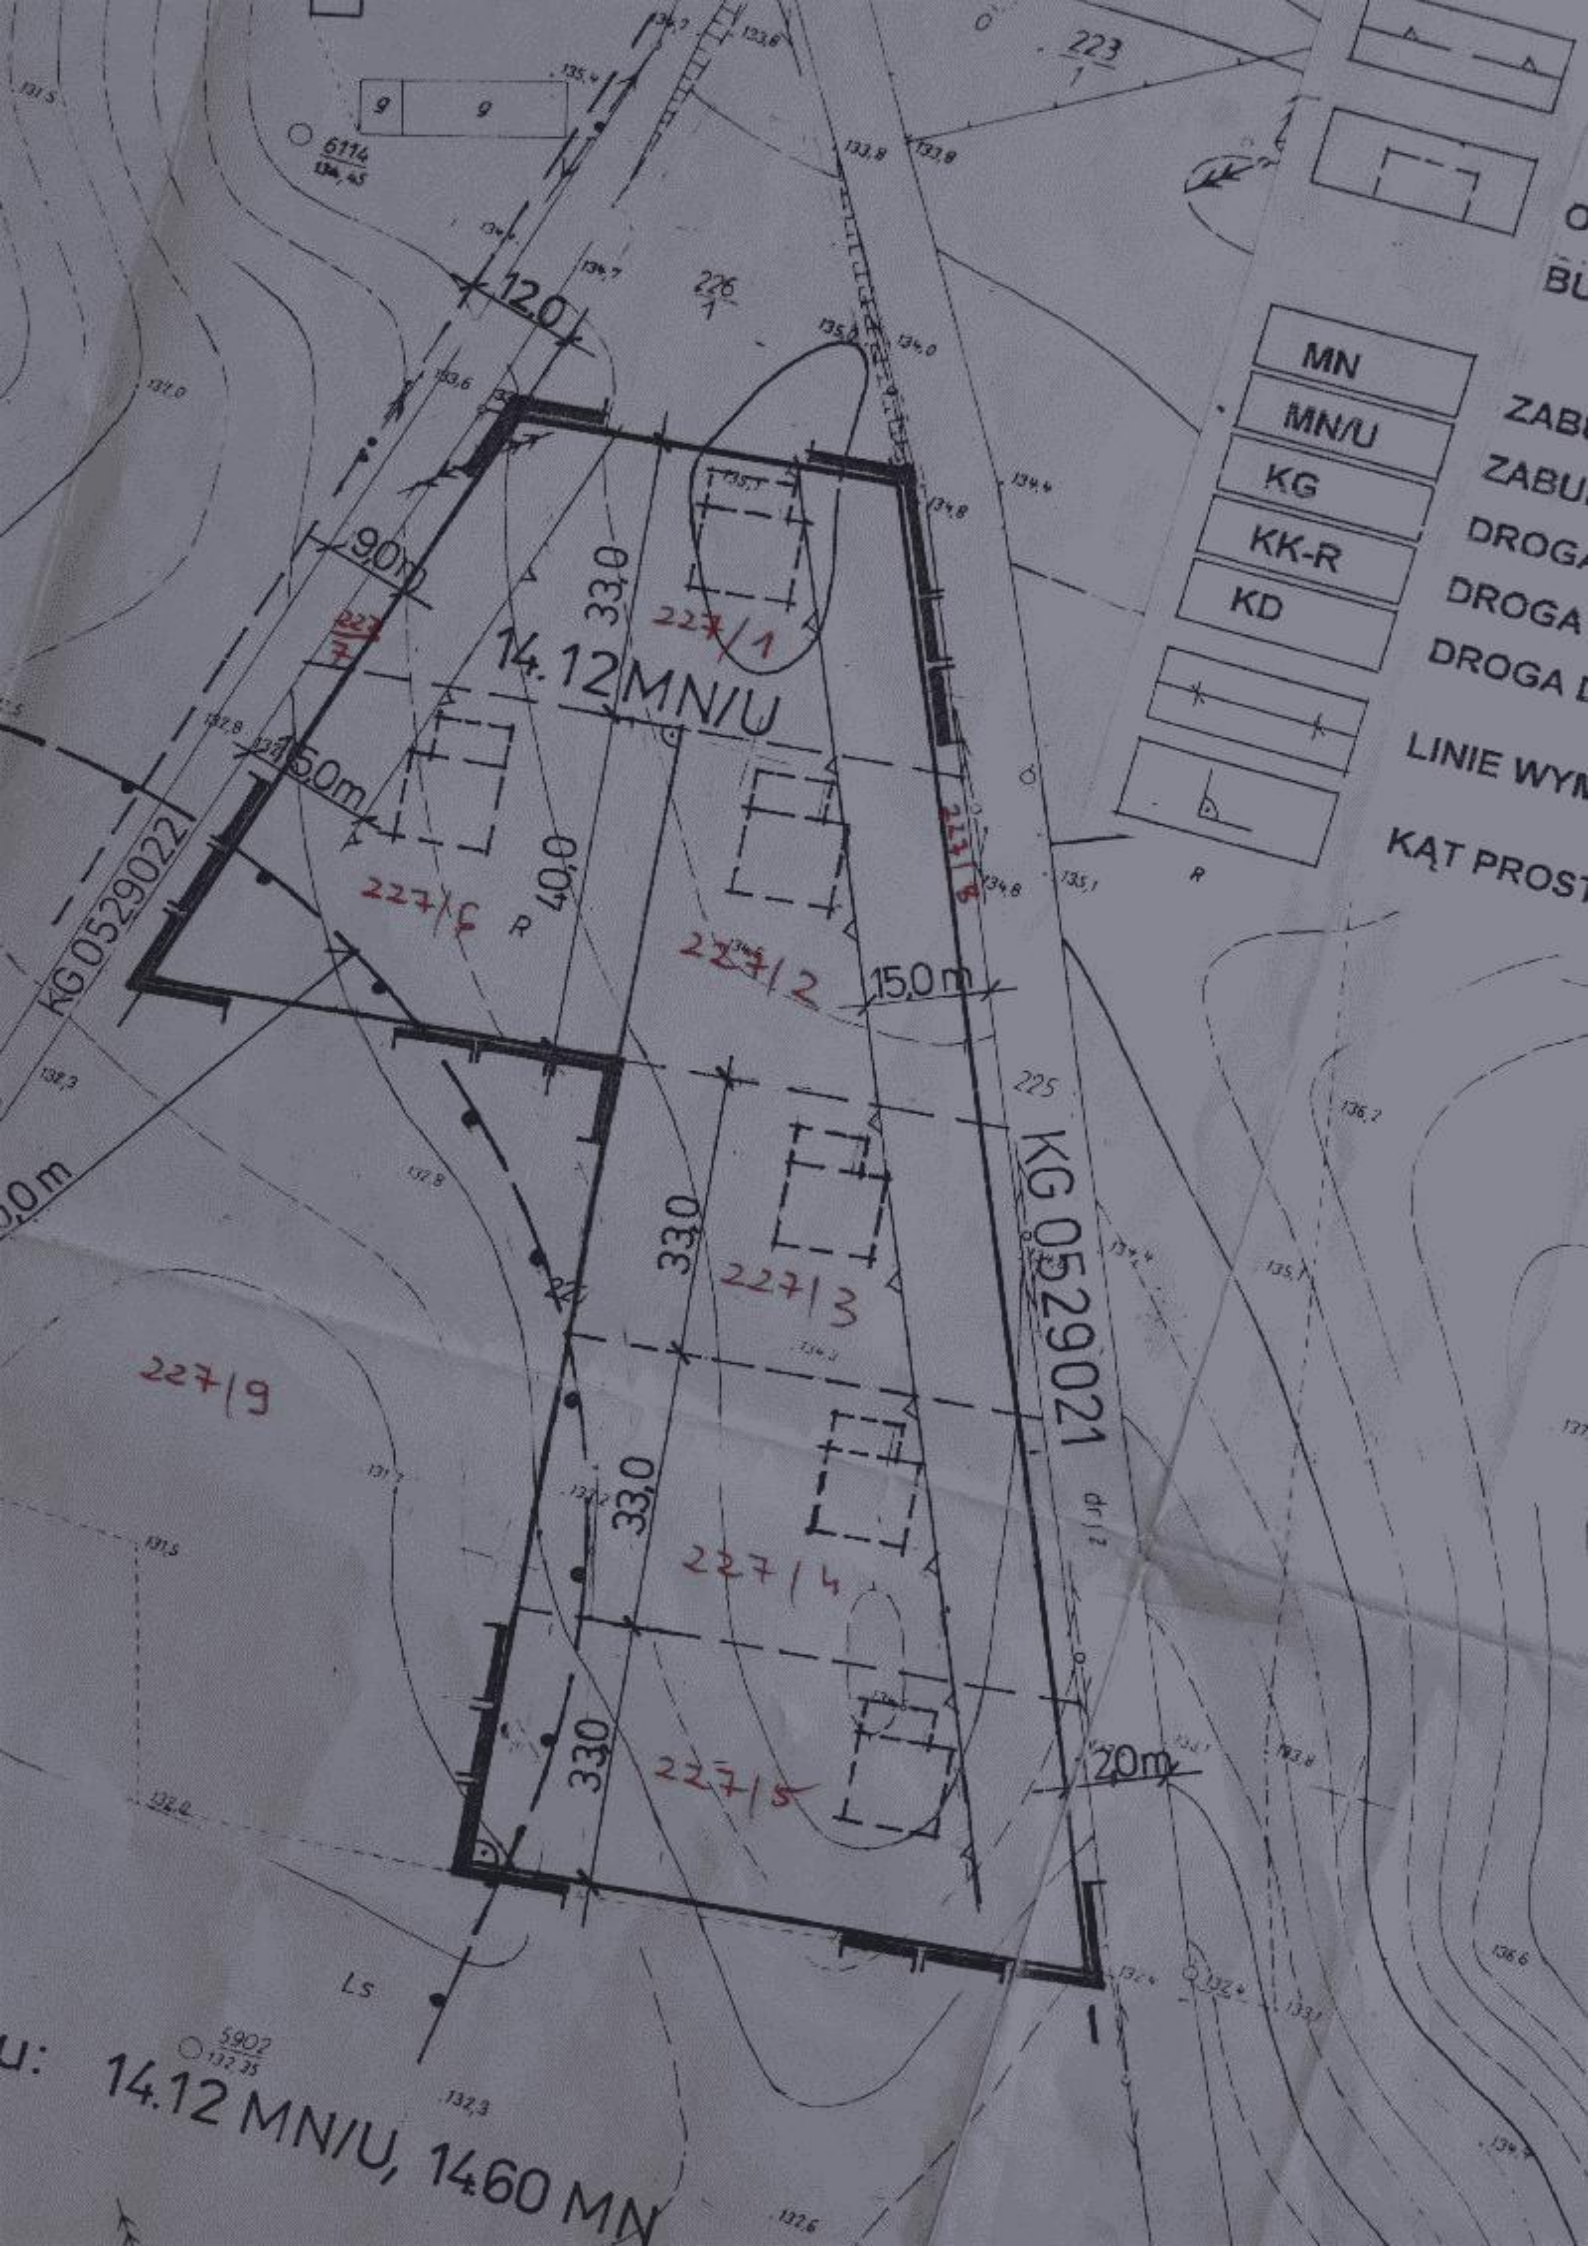


U: 14.12 MN/U, 14.60 MN


LEGENDA:

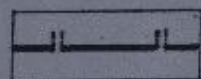


GRANICA OBSZARU OBJĘTEGO PLANEM

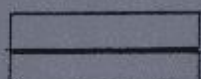


- GRANICA UCHWALENIA PLANU

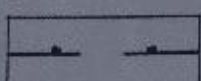


LINIE ROZGRANICZAJĄCE TERENY O RÓŻNYM
SPOSOBIE UŻYTKOWANIA - ŚCISLE OKREŚLONE

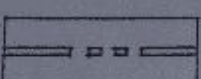

STREFA OBIEKTU UCIAŻLIWEGO

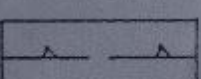

STREFA PEŁNEJ OCHRONY KONSERWATORSKIEJ

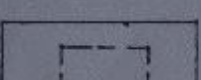

NIEPRZEKRACZALNA LINIA ZABUDOWY



ORIENTACYJNE OBRYSY PROJEKTOWANYCH
BUDYNKÓW MIESZKALNYCH

MN

ZABUDOWA MIESZKANIOWA

MN/U

ZABUDOWA MIESZKANIOWO-USŁUGOWA

KG


DROGA GMINNA

KK-R


DROGA KRAJOWA-REGIONALNA

KD

DROGA DOJAZDOWA

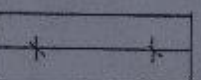

LINIE WYMIAROWE

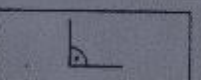

KĄT PROSTY



Miejscowy plan zagospodarowania przestrzennego terenu we wsi CZARNIZ oznaczonego w zmiane dotychczas obowiązującego miejscowego planu ogólnego zagospodarowania przestrzennego Gminy Brusy symbolem 3.21MN

Rysunek planu

SKALA 1:1000

LEGENDA

- Granica obszaru objętego planem - granice uchwalenia planu
- Linia rozgraniczająca teren o różnym sposobie użytkowania
- Linia zabudowy nieprzekraczalna
- Linia wiatłowa
- Strefa odwoły konsultacyjnej
- Budynek
- Orientacyjny budynek przykładowego obiektu
- Teren zabudowy mieszkaniowej
- Droga wojewódzka
- Ulica lokalna

symbol terenu: 3.21MN

Sporządził:
Zarząd Gminy Brusy

Mapa sytuacyjna 1:1000

Wojew. **bydgoskie**
Gmina **BRUSY**
Wieś **CZARNIZ**


Nr ark. mapy Nr działki 389/26
Powierzchnia 235 m²
Właściciel:
KW Nr Nr. kat. grunt.

Wojewódzkie Biuro Geodezji i Terenów Rolnych w Bydgoszczy
Kierownik robót Kierownik pracowni
L. dz. ew. pom. 514/97 Nr. ka. robót 220/97

Zmiana Miejscowego Planu Ogólnego Zagospodarowania
Przestrzennego Gminy Brusy
uchwalonego uchwałą Nr XX - 130/92 Rady Miejskiej w Brusach
z dnia 29 czerwca 1994r (Dz. Urz. Woj. Bydg. Nr 11, poz. 198
z dnia 5 października 1992r. z późn. zm.)

Załącznik Nr 45
do uchwały Nr IV-53/99
Rady Miejskiej
w Brusach
z dnia 4 lutego 1999r.

SKALA 1:10 000

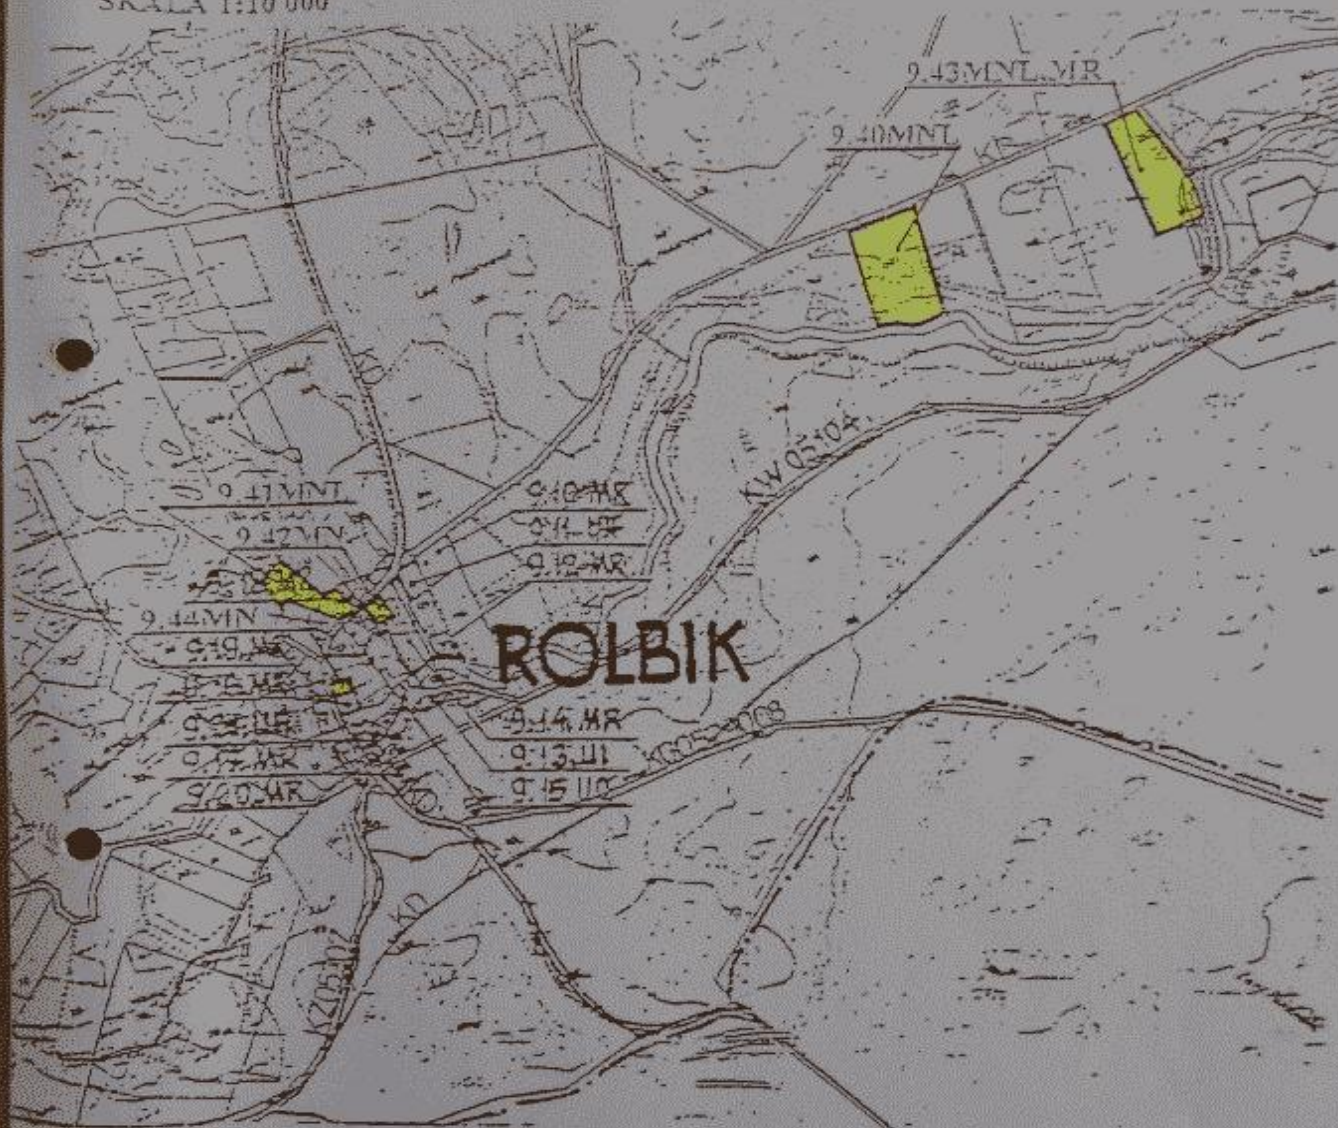


9.40 MNL, 9.41 MNL, 9.42 MN
9.43 MNL, MR, 9.44 MN

oznaczenie terenów we wsi ROLBIK,
objętych ustaleniami planów uchwalonych niniejszą uchwałą


Sporządzający:
Zarząd Gminy Brusy

Załącznik Nr 58
do uchwały Nr IV-5999
Rady Międzysej
w Brusach
z dnia 4 kw. 1999r

6. GŁÓWCZENICE

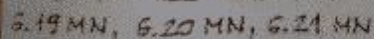

Sporządzający:
Zarząd Gminy Brusy

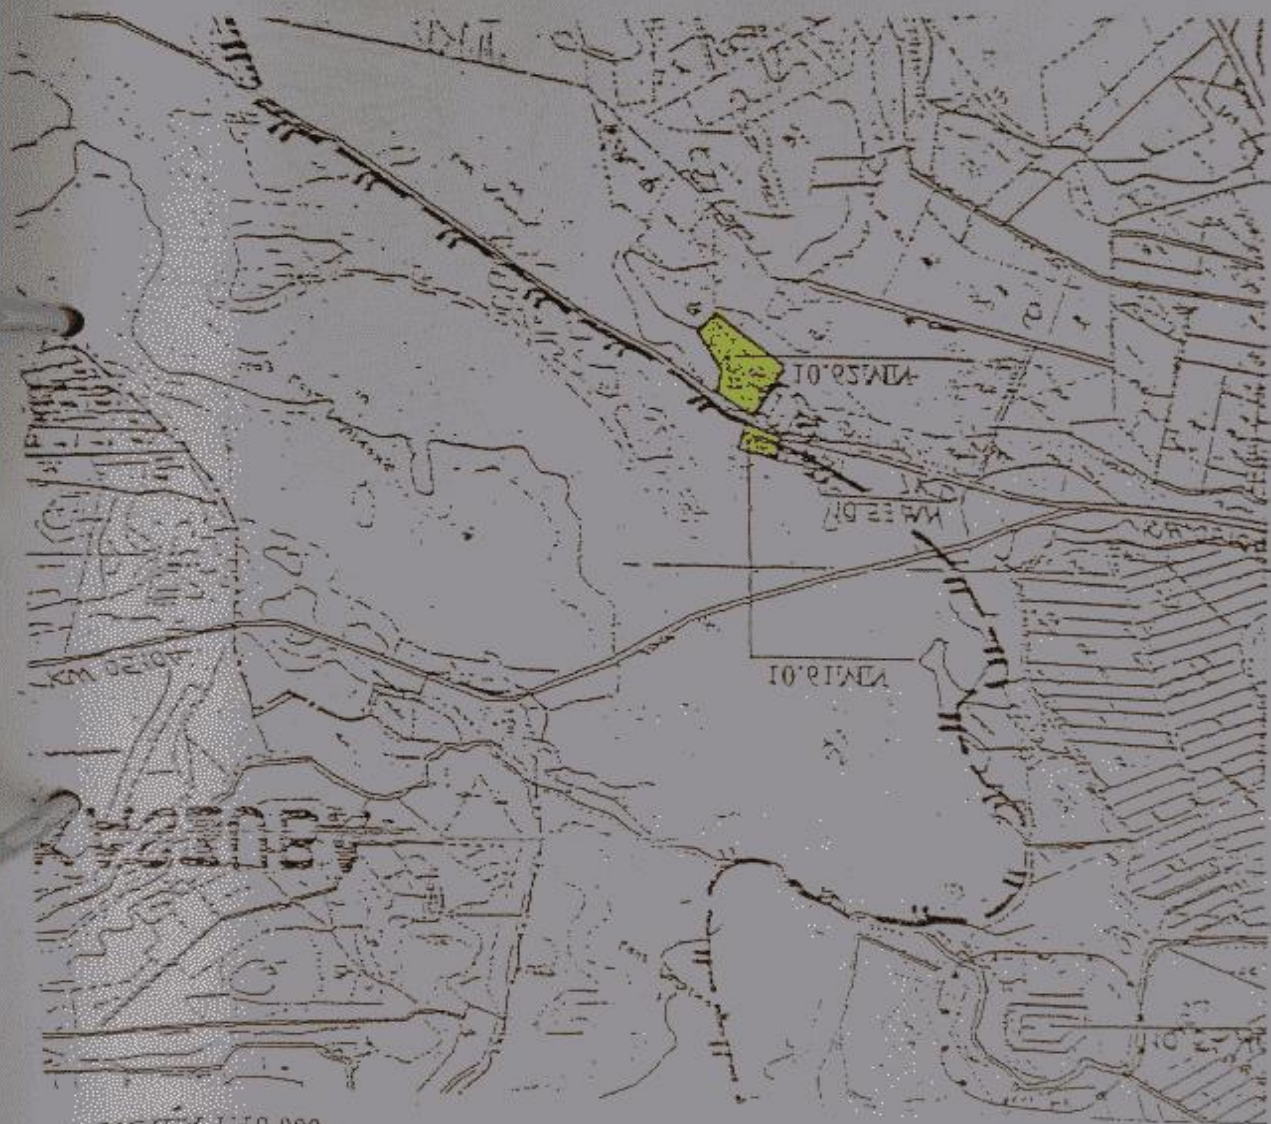[illegible]

1. Գրեց Բաղդատիկոս 1885-ի չ Բոքսի քաղ-
 1. Գրեց 38-ական 1884-ի (Ըստ Լևոն Բաղդատի Գրեց 188
 Բաղդատիկոս Բաղդատի Գրեց ԽՄ - 1885 Բաղդատի Գրեց ԽՄ
 Բաղդատիկոս Բաղդատի Գրեց ԽՄ
 Գրեց Բաղդատիկոս Բաղդատի Գրեց ԽՄ

1. අනුමැතිය ලබාදීම
 2. අනුමැතිය ලබාදීම
 3. අනුමැතිය ලබාදීම
 4. අනුමැතිය ලබාදීම
 5. අනුමැතිය ලබාදීම

ՀԱՅԱՍՏԱՆԻ ԵՐԱՆԻ ԲԵՐԻՆԻ ԶԵՄԵԼԵՆԻՑԱՆԵՐԸ

ՕՐԻԵՆՏԱՆԻ ՄԱՍԻՆ ԵՐԱՆԻ ԲԵՐԻՆԻ ԶԵՄԵԼԵՆԻՑԱՆԵՐԸ
ՕՐԻԵՆՏԱՆԻ ՄԱՍԻՆ ԵՐԱՆԻ ԲԵՐԻՆԻ ԶԵՄԵԼԵՆԻՑԱՆԵՐԸ

10° 55' 00" N 40° 55' 00" E
10° 55' 00" N 40° 55' 00" E



ՏՊԱԿ 1:10 000

ՀԱՅԱՍՏԱՆԻ ԵՐԱՆԻ ԲԵՐԻՆԻ ԶԵՄԵԼԵՆԻՑԱՆԵՐԸ
ՀԱՅԱՍՏԱՆԻ ԵՐԱՆԻ ԲԵՐԻՆԻ ԶԵՄԵԼԵՆԻՑԱՆԵՐԸ
Zmiana Miejscowego Planu Ogólnego Zagospodarowania
Przestrzennego Gminy Brusy
uchwalonego uchwałą Nr XX - 130/92 Rady Miejskiej w Brusach
z dnia 29 czerwca 1994r (Dz. Urz. Woj. Bydg. Nr 11, poz. 198
z dnia 5 października 1992r. z późn. zm.)

Załącznik Nr 49
do uchwały Nr V-55/99
Rady Miejskiej
w Brusach
z dnia 4 kwietnia 1999r.

SKALA 1:10 000



11.20 MN, 11.43 MN oznaczenie terenów we wsi LUBNIA
objętych ustaleniami planów uchwalonych niniejszą uchwałą

Sporządzający:
Zarząd Gminy Brusy

Zmiana Miejscowego Planu Ogólnego Zagospodarowania
Przestrzennego Gminy Brusy
uchwalonego uchwałą Nr XX - 150/92 Rady Miejskiej w Brusach
z dnia 29 czerwca 1994r (Dz. Urz. Woj. Bydg. Nr 11, poz. 198
z dnia 5 października 1992r. z późn. zm.)

Załącznik Nr 50
do uchwały Nr 150/92
Rady Miejskiej
w Brusach
z dnia 29 czerwca 1994r.

SKALA 1:10 000



11.44 MN oznaczenie terenów we wsi LUBNIA
objętych ustaleniami planów uchwalonych niniejszą uchwałą

Sporządzający
Zarząd Gminy Brusy

Zmiana Miejscowego Planu Ogólnego Zagospodarowania
Przestrzennego Gminy Brusy
uchwalonego uchwałą Nr XX - 130/92 Rady Miejskiej w Brusach
z dnia 29 czerwca 1994r (Dz. Urz. Woj. Bydg. Nr 11, poz. 198
z dnia 3 października 1992r. z późn. zm.)

Załącznik Nr 51
do uchwały Nr V-3469
Rady Miejskiej
w Brusach
z dnia 4 lutego 1999r

SKALA 1:10 000



18.17 MN, 18.18 MN oznaczenie terenów we wsi ZALESIE
objętych ustaleniami planów uchwalonych niniejszą uchwałą

Sporządzający:
Zarząd Gminy Brusy

Zmiana Miejscowego Planu Ogólnego Zagospodarowania
Przestrzennego Gminy Brusy
uchwalonego uchwałą Nr XX - 130/92 Rady Miejskiej w Brusach
z dnia 29 czerwca 1994r (Dz. Urz. Woj. Bydg. Nr 11. poz. 198
z dnia 5 października 1992r. z późn. zm.)

Załącznik Nr 51
do uchwały Nr IV/134/97
Rady Miejskiej
w Brusach
z dnia 4 lutego 1998r.

SKALA 1:10 000



18.19MN, 18.19aU/MN oznaczenie terenów we wsi ZALESIE
objętych ustaleniami planów uchwalonych niniejszą uchwałą

Sporządzający:
Zarząd Gminy Brusy


Załącznik Nr 53
10 uchwały Nr IV-354/97
Rady Miejskiej
w Brusach
z dnia 4 sierpnia 1999r

Sporządzający:
Zarząd Gminy Brusy

Zmiana Miejscowego Planu Ogólnego Zagospodarowania
Przestrzennego Gminy Brusy
uchwalonego uchwałą Nr XX - 130/92 Rady Miejskiej w Brusach
z dnia 29 czerwca 1994r (Dz. Urz. Woj. Bydg. Nr 11, poz. 198
z dnia 5 października 1992r. z późn. zm.)

Załącznik Nr 34
do uchwały Nr IV/54/99
Rady Miejskiej
w Brusach
z dnia 4 lutego 1999r

SKALA 1:10 000

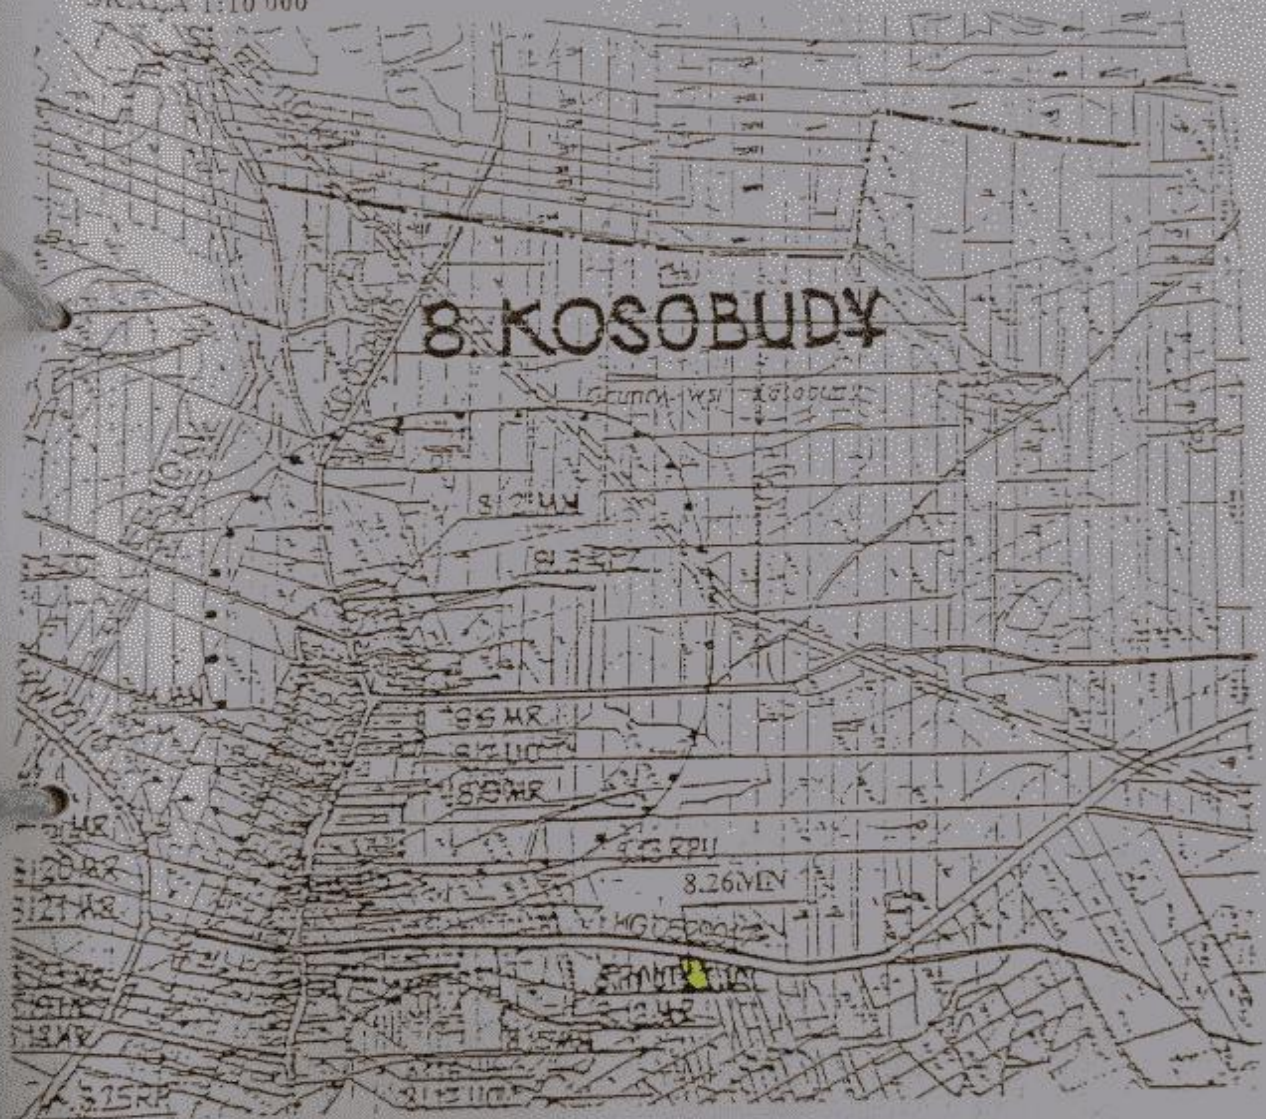

8.26MN oznaczenie terenów we wsi KOSOBUDY
objętych ustaleniami planów uchwalonych niniejszą uchwałą

Sporządzający:
Zarząd Gminy Brusy

Zmiana Miejscowego Planu Ogólnego Zagospodarowania
Przestrzennego Gminy Brusy
uchwalonego uchwałą Nr XX - 150/92 Rady Miejskiej w Brusach
z dnia 29 czerwca 1994r (Dz. Urz. Woj. Bydg. Nr 11, poz. 198
z dnia 5 października 1992r. z późn. zm.)

Załącznik Nr 55
do uchwały Nr X-55/97
Rady Miejskiej
w Brusach
z dnia 4 lutego 1998r

SKALA 1:10 000



8.27 MN oznaczenie terenów we wsi KOSOBUDY
objętych ustaleniami planów uchwalonych niniejszą uchwałą

Sporządzający
Zarząd Gminy Brusy

Zmiana Miejscowego Planu Ogólnego Zagospodarowania
Przestrzennego Gminy Brusy
uchwalonego uchwałą Nr XX - 150/92 Rady Miejskiej w Brusach
z dnia 29 czerwca 1994r (Dz. Urz. Woj. Bydg. Nr 11, poz. 198
z dnia 5 października 1992r. z późn. zm.)

Załącznik Nr 56
do uchwały Nr 10-53/95
Rady Miejskiej
w Brusach
z dnia 4 lutego 1995r

SKALA 1:10 000




5.32 MN/UR, 5.33 UP, 5.34 MN oznaczenie terenów we wsi CZYLICHOWY
objętych ustaleniami planów uchwalonych niniejszą uchwałą

Sporządzający:
Zarząd Gminy Brusy

Zmiana Miejscowego Planu Ogólnego Zagospodarowania
Przestrzennego Gminy Brusy
uchwalonego uchwałą Nr XX - 130/92 Rady Miejskiej w Brusach
z dnia 29 czerwca 1994r (Dz. Urz. Woj. Bydg. Nr 11, poz. 198
z dnia 5 października 1992r. z późn. zm.)

Załącznik Nr 57
do uchwały Nr XX-130/92
Rady Miejskiej
w Brusach
z dnia 4 lutego 1999r

SKALA 1:10 000

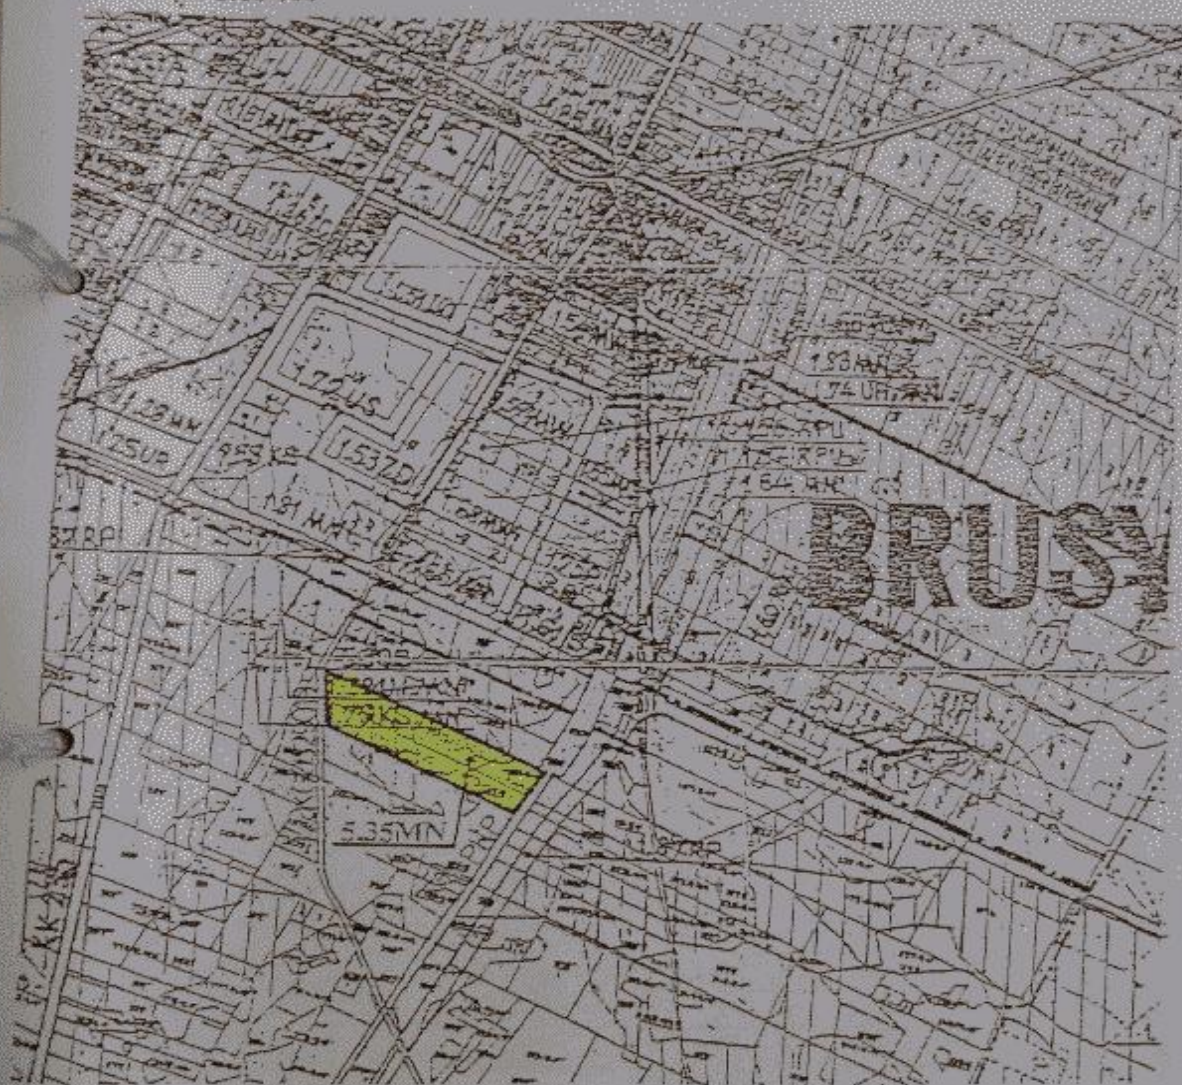

5.35 MN oznaczenie terenów we wsi **ODCZKOWY**
opierających ustaleniami planów uchwalonych niniejszą uchwałą

Sporządzający
Zarząd Gminy Brusy

Zmiana Miejscowego Planu Ogólnego Zagospodarowania
Przestrzennego Gminy Brusy
uchwalonego uchwałą Nr XX - 130/92 Rady Miejskiej w Brusach
z dnia 29 czerwca 1994r (Dz. Urz. Woj. Bydg. Nr 11, poz. 198
z dnia 5 października 1992r. z późn. zm.)

Załącznik Nr 58
do uchwały Nr IV/154/99
Rady Miejskiej
w Brusach
z dnia 4 lutego 1999r

SKALA 1:10 000




5.36.MN, 5.27.UO, 5.37.MN oznaczenie terenów we wsi CZYŻKÓWKO
objętych ustaleniami planów uchwalonych niniejszą uchwałą

Sporzadzający
Zarząd Gminy Brusy

Załącznik Miejscowego Planu Ogólnego Zagospodarowania
Przestrzennego Gminy Brusy
uchwalonego uchwałą Nr XX - 130/92 Rady Miejskiej w Brusach
z dnia 29 czerwca 1994r (Dz. Urz. Woj. Bydg. Nr 11, poz. 198
z dnia 5 października 1992r. z późn. zm.)

Załącznik Nr 59
do uchwały Nr IV - 38/99
Rady Miejskiej
w Brusach
z dnia 4 lutego 1999r.

SKALA 1:10 000

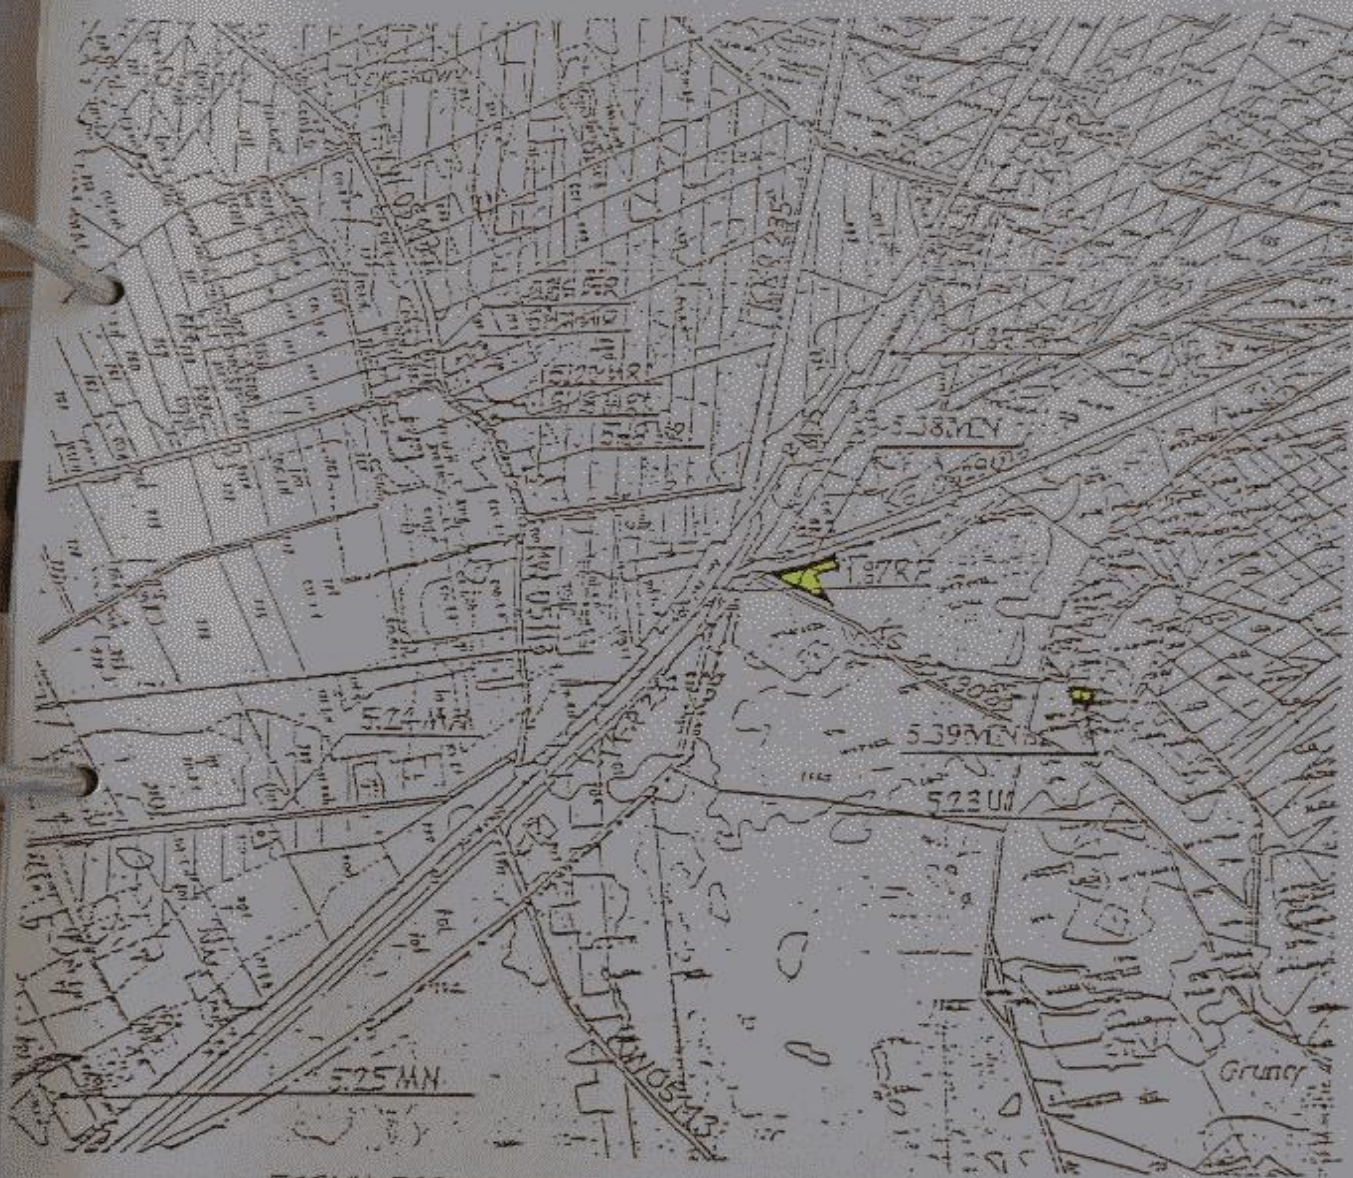

5.38 MN, 5.39 MN oznaczenie terenów we wsi CZYŻKOWY
objętych postanowieniami planów uchwalonych niniejszą uchwałą

Sporządzający:
Zarząd Gminy Brusy

Zmiana Miejscowego Planu Ogólnego Zagospodarowania
Przestrzennego Gminy Brusy
uchwalonego uchwałą Nr XX - 130/92 Rady Miejskiej w Brusach
z dnia 29 czerwca 1994r (Dz. Urz. Woj. Bydg. Nr 11, poz. 198
z dnia 5 października 1992r. z późn. zm.)

Załącznik Nr 60
do uchwały Nr IV-33/99
Rady Miejskiej
w Brusach
z dnia 4 kwietnia 1999r

SKALA 1:10 000




16.32 MN, 16.33 MNL, 16.34 MNL/U oznaczenie terenów we wsi KRUSZYŃ
objętych ustaleniami planów uchwalonych niniejszą uchwałą

Sporządzający:
Zarząd Gminy Brusy

Zmiana Miejscowego Planu Ogólnego Zagospodarowania
Przestrzennego Gminy Brusy
uchwalonego uchwałą Nr XX - 130/92 Rady Miejskiej w Brusach
z dnia 29 czerwca 1994r (Dz. Urz. Woj. Bydg. Nr 11, poz. 198
z dnia 5 października 1992r. z późn. zm.)

Załącznik Nr 61
do uchwały Nr N-4399
Rady Miejskiej
w Brusach
z dnia 4 lutego 1999r.

SKALA 1:10 000

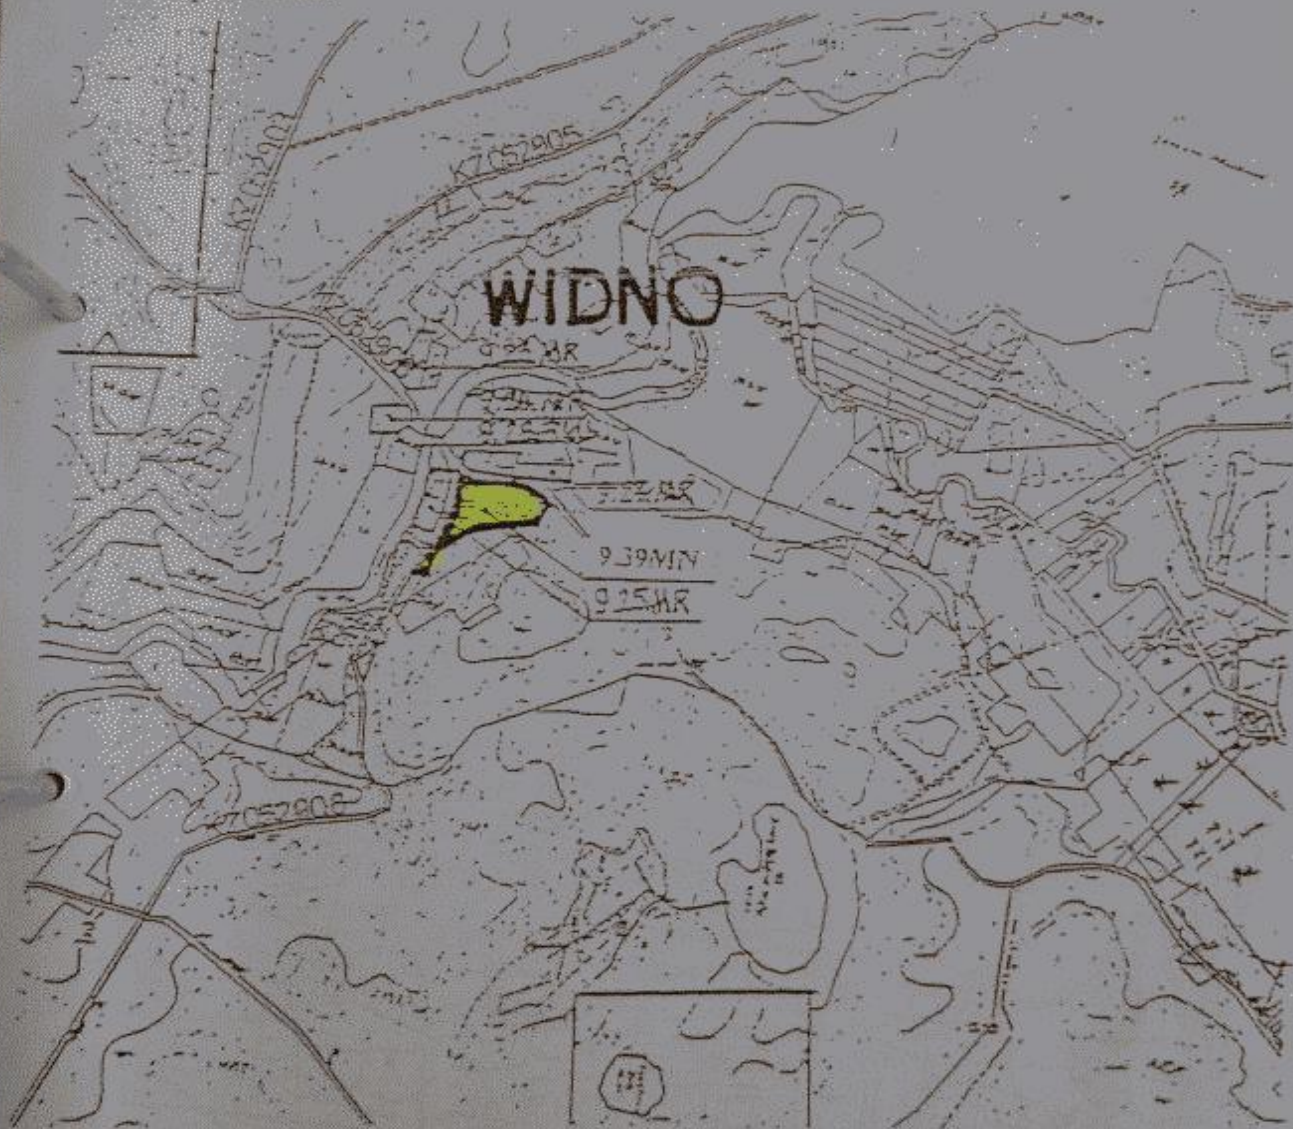


9.39 MN oznaczenie terenów we wsi WIDNO
objętych ustaleniami planów uchwalonych niniejszą uchwałą

Sporządzający
Zarząd Gminy Brusy

Zmiana Miejscowego Planu Ogólnego Zagospodarowania
Przestrzennego Gminy Brusy
uchwalonego uchwałą Nr XX - 130/92 Rady Miejskiej w Brusach
z dnia 29 czerwca 1994r (Dz. Urz. Woj. Bydg. Nr 11, poz. 198
z dnia 5 października 1992r. z późn. zm.)

Załącznik Nr 62
do uchwały Nr IV-13/94
Rady Miejskiej
w Brusach
z dnia 4 lutego 1994r

SKALA 1:10 000

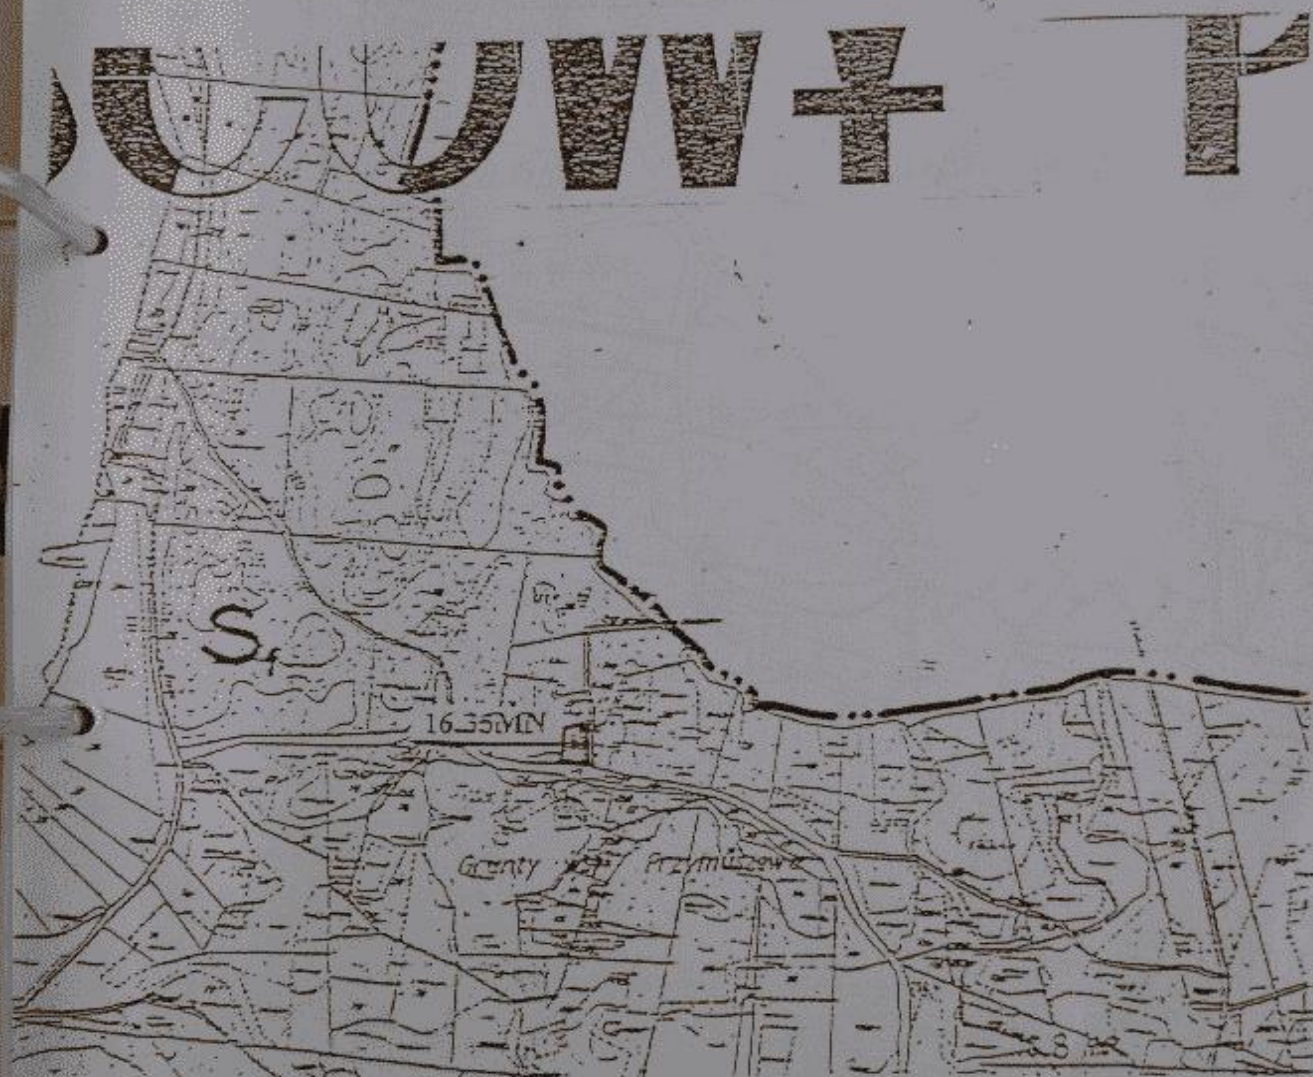


16.35 MN oznaczenie terenów we wsi PRYMUSZEWO
objętych ustaleniami planów uchwalonych niniejszą uchwałą.

Sporządzający:
Zarząd Gminy Brusy

Zmiana Miejscowego Planu Ogólnego Zagospodarowania
Przestrzennego Gminy Brusy
uchwalonego uchwałą Nr XX - 130/92 Rady Miejskiej w Brusach
z dnia 29 czerwca 1994r (Dz. Urz. Woj. Bydg. Nr 11, poz. 198
z dnia 5 października 1992r. z późn. zm.)

Załącznik Nr 63
do uchwały Nr N-53/94
Rady Miejskiej
w Brusach
z dnia 4 lutego 1993r.

SKALA 1:10 000

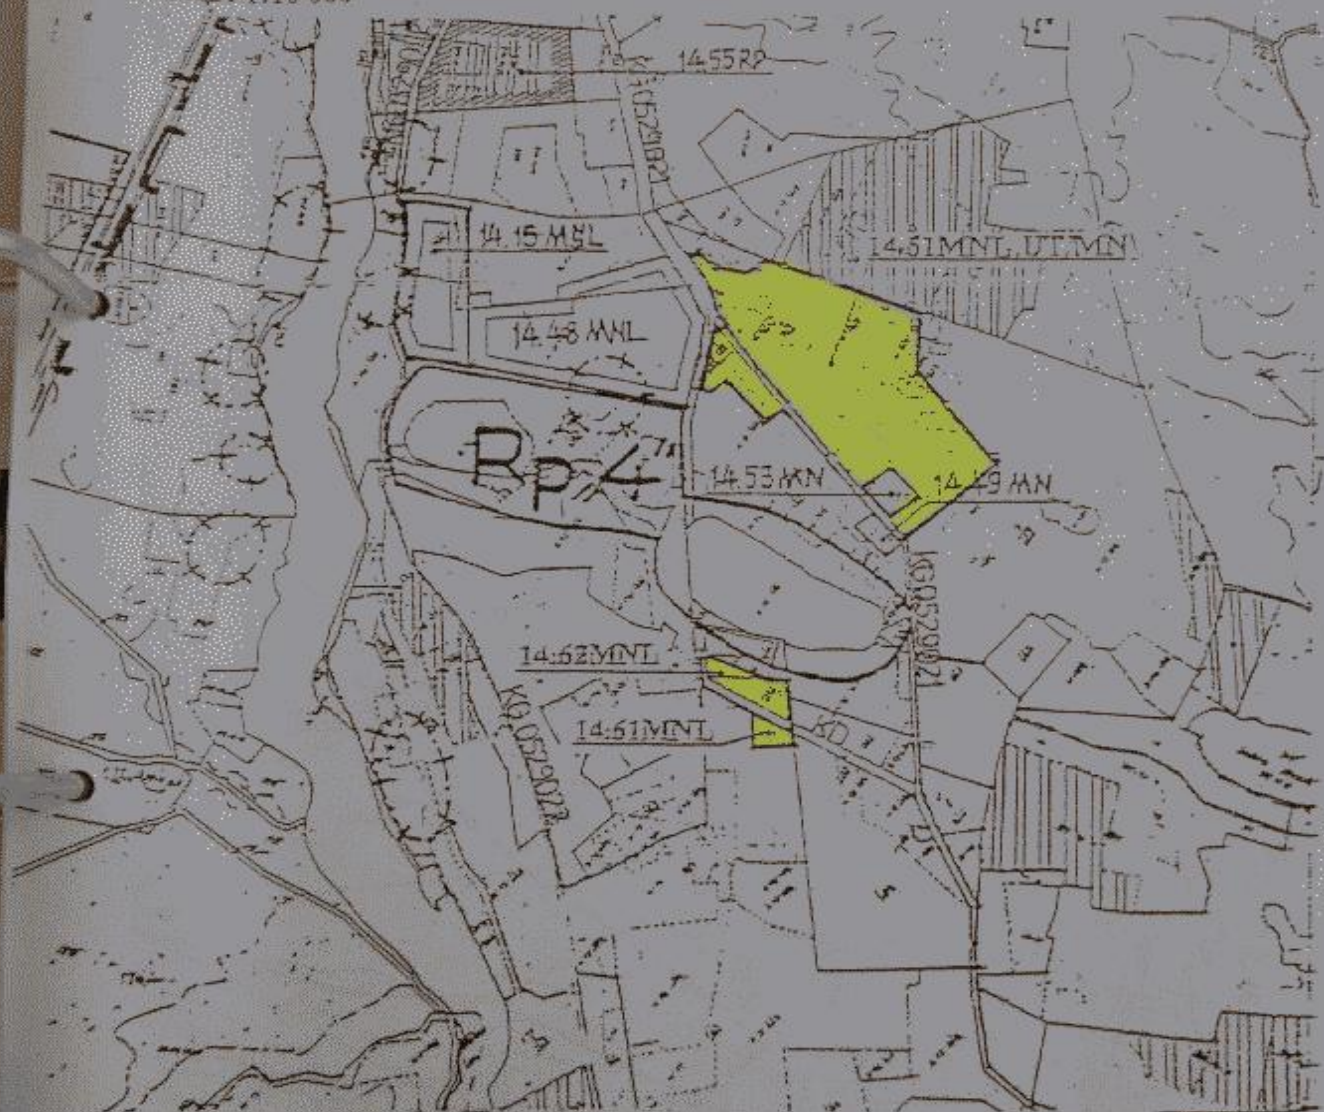

14. 61 MN, 14. 62 MN, 14. 51 MNL, UT, MN oznaczenie terenów we wsi MECIKAL
objętych ustaleniami planów uchwalonych niniejszą uchwałą

Sporządzający:
Zarząd Gminy Brusy

Zmiana Miejscowego Planu Ogólnego Zagospodarowania
Przestrzennego Gminy Brusy
uchwalonego uchwałą Nr XX - 130/92 Rady Miejskiej w Brusach
z dnia 29 czerwca 1994r (Dz. Urz. Woj. Bydg. Nr 11, poz. 198
z dnia 5 października 1992r. z późn. zm.)

Załącznik Nr 64
do uchwały Nr IV/1999
Rady Miejskiej
w Brusach
z dnia 6 lutego 1999r.

SKALA 1:10 000



14.63 MNL oznaczenie terenów we wsi MECIKAE
objętych ustaleniami planów uchwalonych niniejszą uchwałą

Sporządzający
Zarząd Gminy Brusy

Zmiana Miejscowego Planu Ogólnego Zagospodarowania
Przestrzennego Gminy Brusy
uchwalonego uchwałą Nr XX - 130/92 Rady Miejskiej w Brusach
z dnia 29 czerwca 1994r (Dz. Urz. Woj. Bydg. Nr 11, poz. 198
z dnia 5 października 1992r. z późn. zm.)

Załącznik Nr 63
do uchwały Nr IV-33/99
Rady Miejskiej
w Brusach
z dnia 4 lutego 1999r

SKALA 1:10 000



14.78 MNL/MR, 14.70 MNL. oznaczenie terenów we wsi MEDKA
objętych ustaleniami planów uchwalonych niniejszą uchwałą

Sporządzający:
Zarząd Gminy Brusy

Zmiana Miejscowego Planu Ogólnego Zagospodarowania
Przestrzennego Gminy Brusy
uchwalonego uchwałą Nr XX - 130/92 Rady Miejskiej w Brusach
z dnia 29 czerwca 1994r (Dz. Urz. Woj. Bydg. Nr 11. poz. 198
z dnia 5 października 1992r. z późn. zm.)

Załącznik Nr 66
do uchwały Nr XX - 130/92
Rady Miejskiej
w Brusach
z dnia 29 czerwca 1994r.

SKALA 1:10 000



14.66 UT, 14.67 UT oznaczenie terenów we wsi MECIKAL
objętych ustaleniami planów uchwalonych niniejszą uchwałą

Sporządzający:
Zarząd Gminy Brusy

Znacznik 167
do schwyty 17/4 1994
Radu Wierskiej
w Brusach
z dnia 4 lutego 1999

Sporządzający:
Zarząd Gminy Brusy

Zmiana Miejscowego Planu Ogólnego Zagospodarowania
Przestrzennego Gminy Brusy
uchwalonego uchwałą Nr XX - 130/92 Rady Miejskiej w Brusach
z dnia 29 czerwca 1994r (Dz. Urz. Woj. Bydg. Nr 11, poz. 198
z dnia 5 października 1992r. z późn. zm.)

Załącznik Nr 68
do uchwały Nr 14-15/99
Rady Miejskiej
w Brusach
z dnia 4 kwietnia 1999r.

SKALA 1:10 000



14.12 MN/U, 14.60 MN - oznaczenie terenów we wsi MECIKAK
objętych ustaleniami planów uchwalonych niniejszą uchwałą

Sporządzający:
Zarząd Gminy Brusy

Zmiana Miejscowego Planu Ogólnego Zagospodarowania
Przestrzennego Gminy Brusy
uchwalonego uchwałą Nr XX - 130/92 Rady Miejskiej w Brusach
z dnia 29 czerwca 1994r (Dz. Urz. Woj. Bydg. Nr 11, poz. 198
z dnia 5 października 1992r. z późn. zm.)

Plan miejscowy Nr 68
do uchwały Nr 130/92
Rady Miejskiej
w Brusach
z dnia 29 czerwca 1994r.

SKALA 1:10 000



3.21MN oznaczenie terenów we wsi CZARNIZ
objętych ustaleniami planów uchwalonych niniejszą uchwałą.

Sporządzający:
Zarząd Gminy Brusy

Zmiana Miejscowego Planu Ogólnego Zagospodarowania
Przestrzennego Gminy Brusy
uchwalonego uchwałą Nr XX - 130/92 Rady Miejskiej w Brusach
z dnia 29 czerwca 1994r. (Dz. Urz. Woj. Bydg. Nr 11, poz. 198
z dnia 5 października 1992r. z późn. zm.)

Załącznik Nr 70
do uchwały Nr 130/92
Rady Miejskiej
w Brusach
z dnia 29 czerwca 1994r.

SKALA 1:10 000




12.13 MN oznaczenie terenów we wsi MAŁE CIEŻMY - KRÓWNIA
objętych ustaleniami planów uchwalonych niniejszą uchwałą

Sporządzający:
Zarząd Gminy Brusy

Zmiana Miejscowego Planu Ogólnego Zagospodarowania
Przestrzennego Gminy Brusy
uchwalonego uchwałą Nr XX - 130/92 Rady Miejskiej w Brusach
z dnia 29 czerwca 1994r. (Dz. Urz. Woj. Bydg. Nr 11, poz. 198
z dnia 5 października 1992r. z późn. zm.)

Załącznik Nr 74
do uchwały Nr XX/130/94
Rady Miejskiej
w Brusach
z dnia 4 sierpnia 1994r.

SKALA 1:10 000

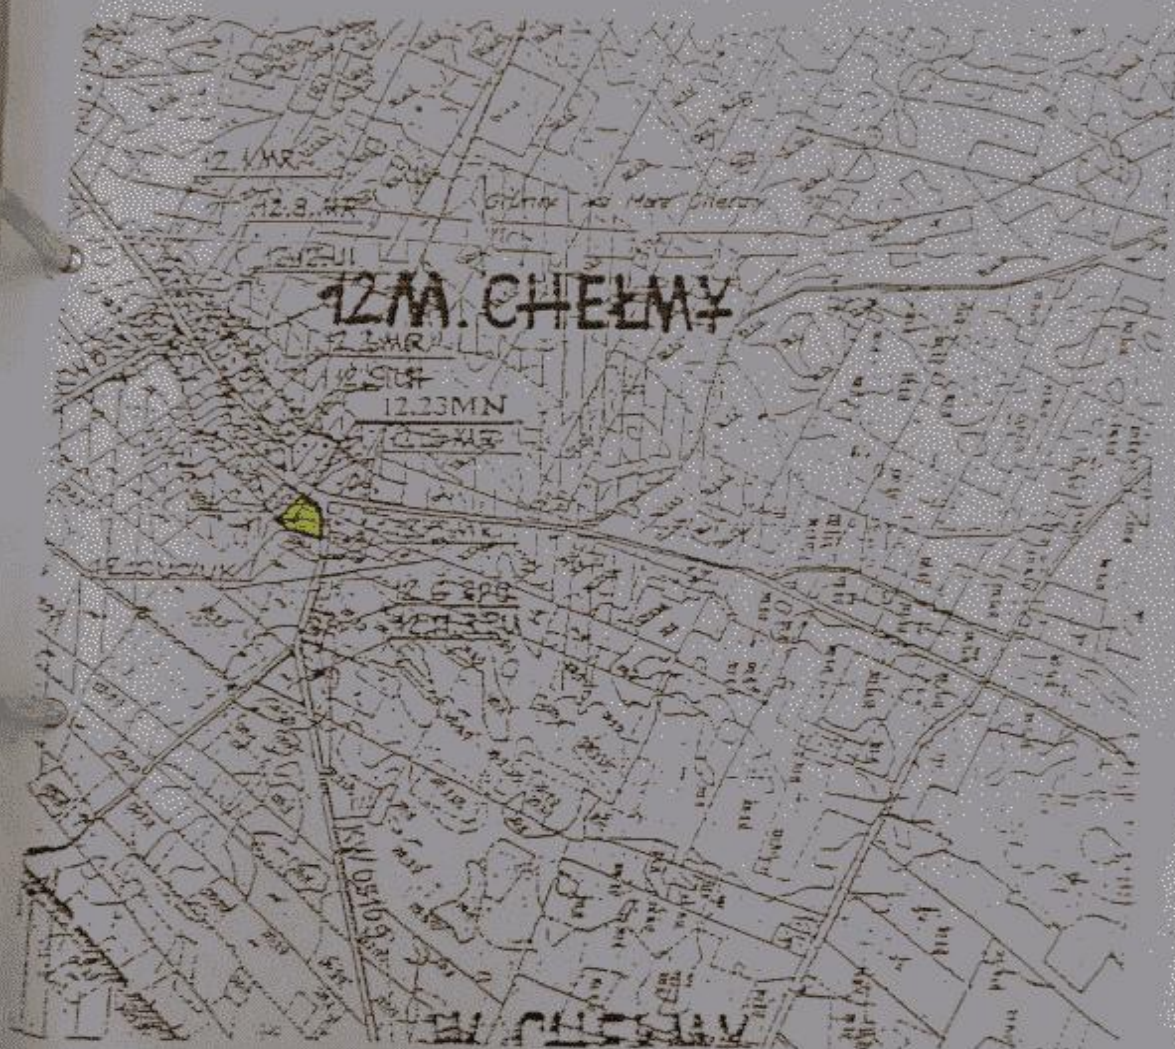

12.23 MN oznaczenie terenów we wsi HALE CHELMY
objętych ustaleniami planów uchwalonych niniejszą uchwałą

Sporządzający:
Zarząd Gminy Brusy