



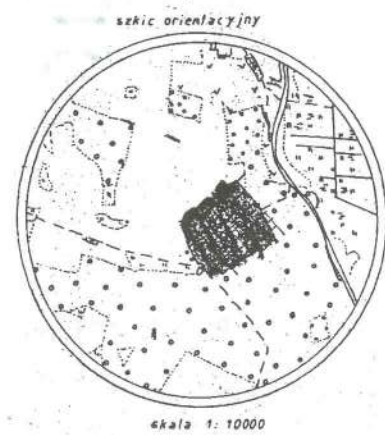

OZNACZENIA

- granice terenu objętego planem
- linie rozgraniczające tereny o różnych zasadach zagospodarowania
- linie podziału wewnętrznego terenów o tej samej funkcji
- nieprzekraczalne linie zabudowy
- UTL - tereny zabudowy lotniskowej
- UW - teren ujęcia wody
- KD - tereny dróg dojazdowych

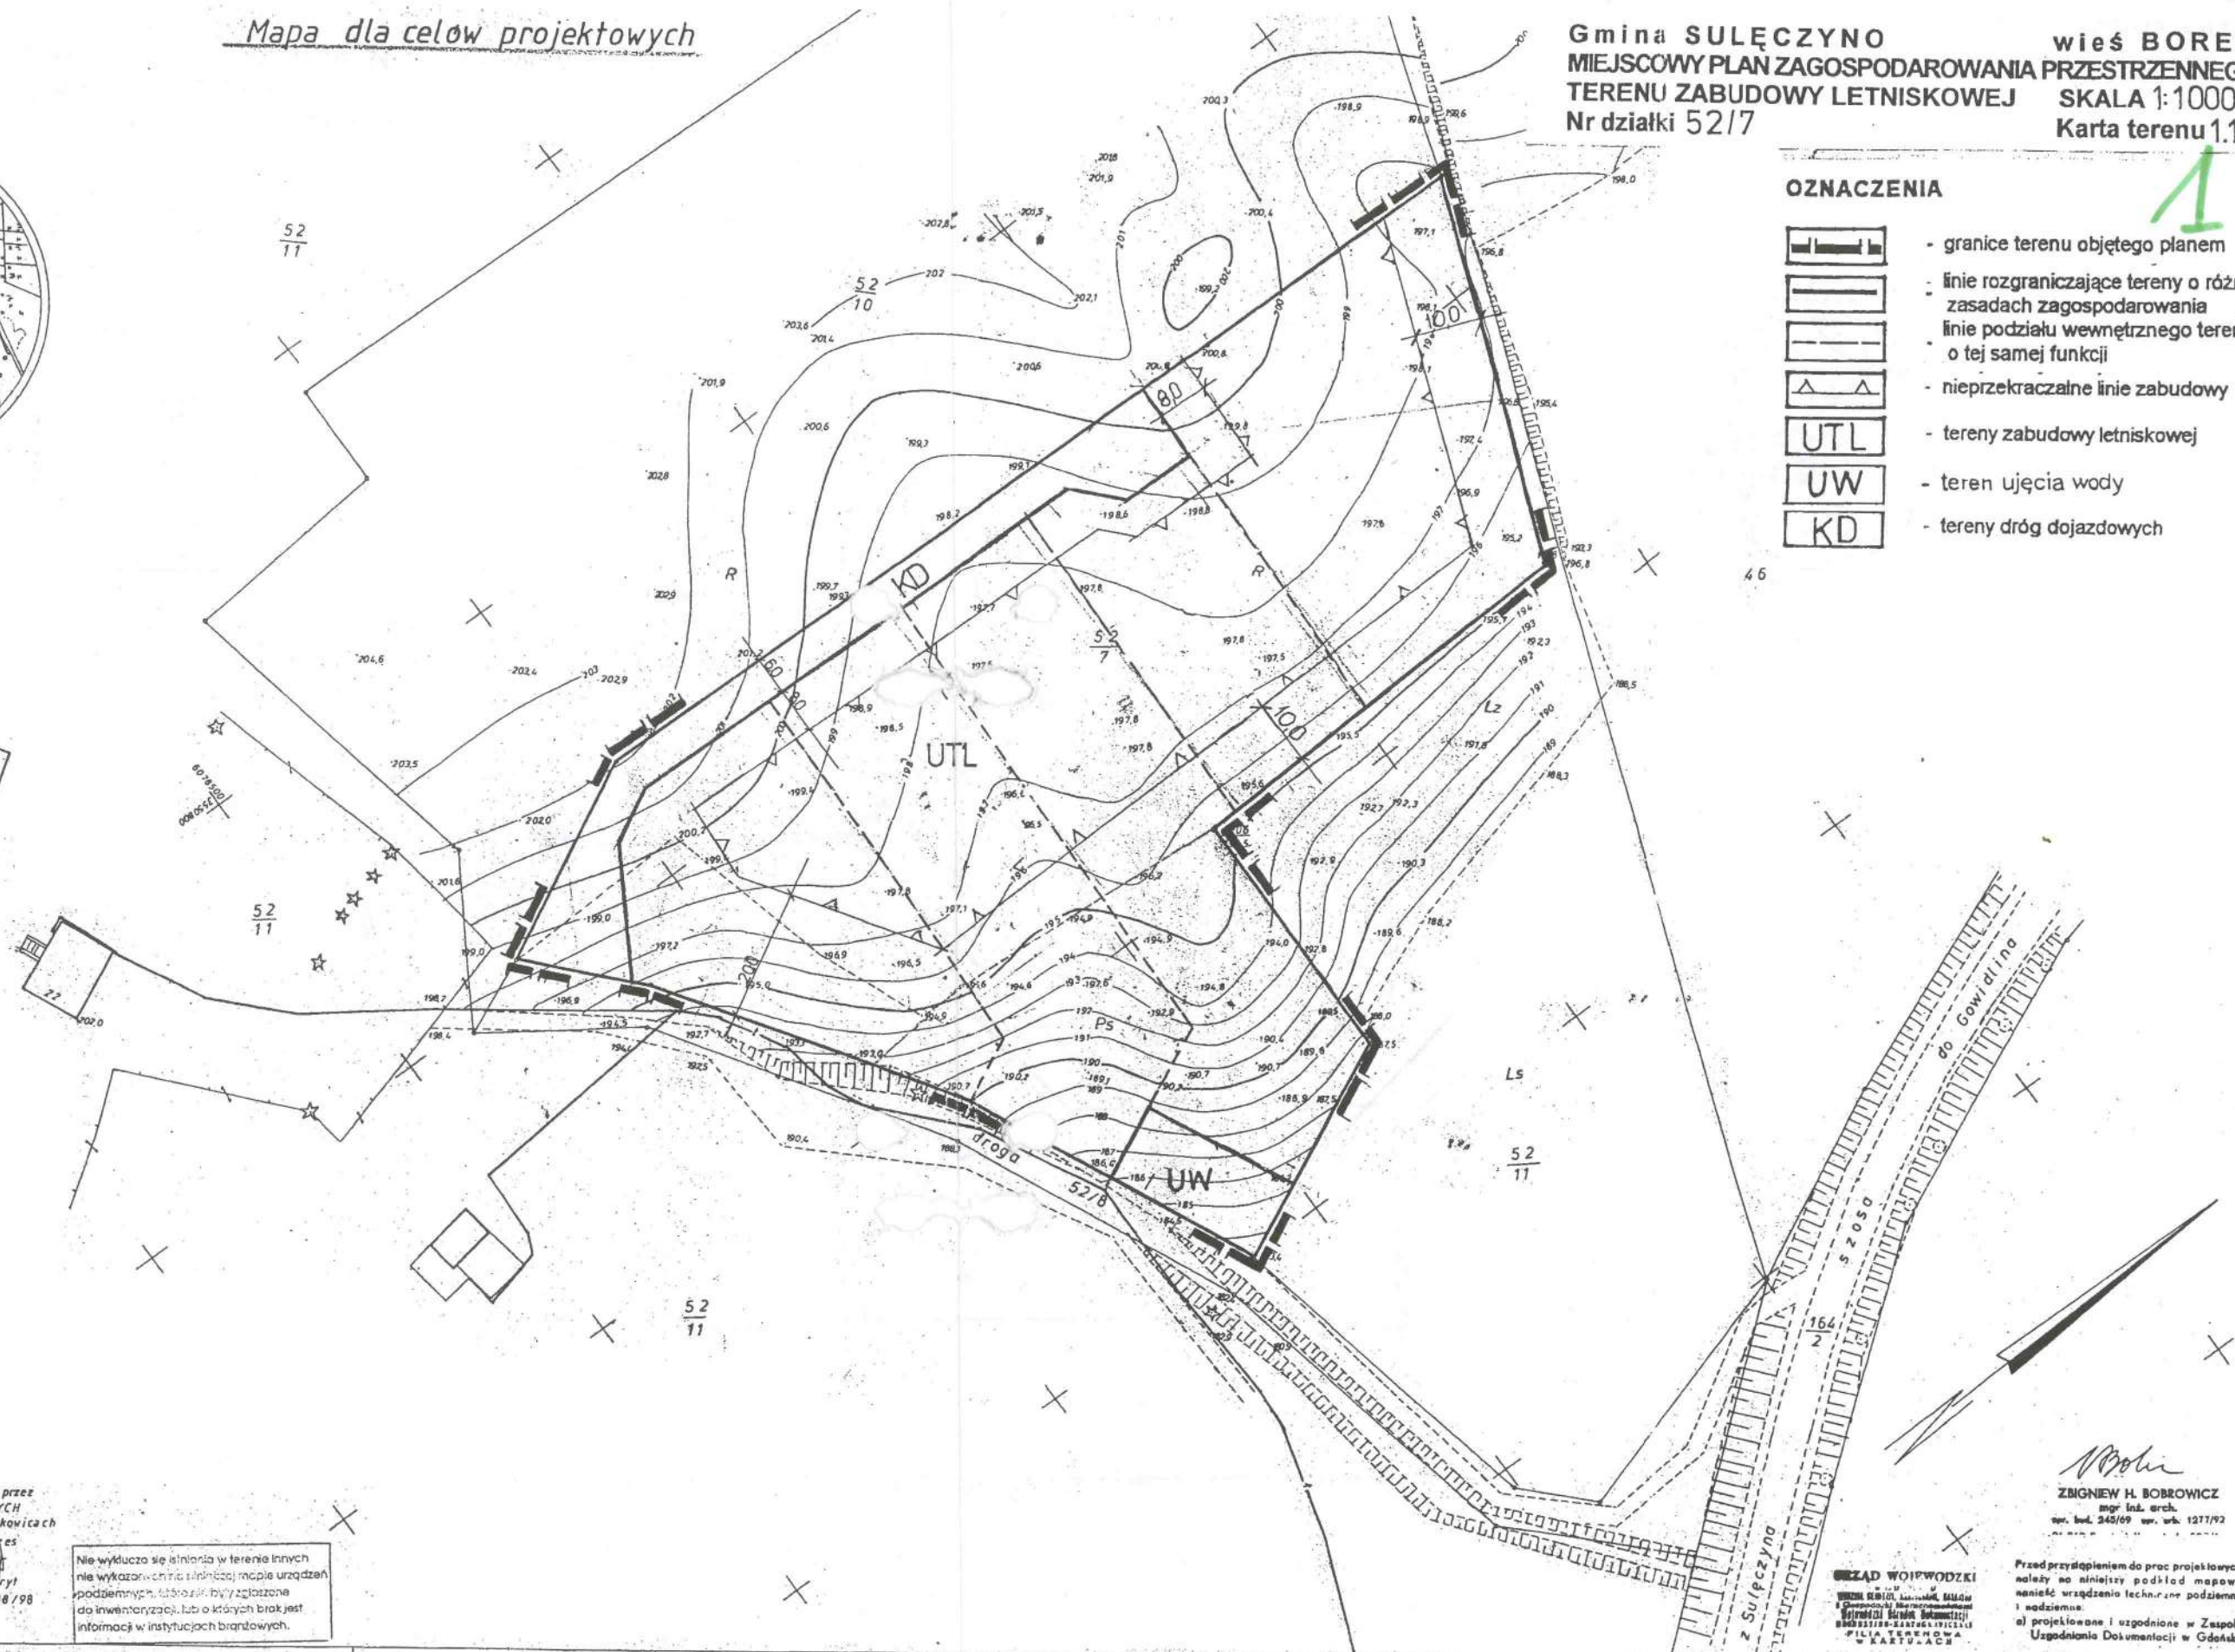

Zaktualizowano dnia 27.06.1998 roku przez
ZAKŁAD USŁUG GEODEZYJNO-PROJEKTOWYCH
"NADIR" Sp. z o.o. w Sierakowicach
Kierownik robót: V. G. Poles
Kierownik: K. Korda
Nr ks. rob. 209/1406/98
Sierakowice 1998.06.27

Nie wyklucza się istnienia w terenie innych
nie wykazanych na niniejszej mapie urządzeń
podziemnych, których istnienie zgłoszone
do inwentaryzacji, lub o których brak jest
informacji w instytucjach branżowych.

ZBIGNIEW H. BOBROWICZ
mgr inż. arch.
nr. bud. 245/09, wp. nr. 1277/92

URZĄD WOJEWÓDZKI
w Gdańsku
Wydział Geodezji i Kartografii
Biuro Inżynierii i Projektowania
PILNA TERENOWA
W KARTACH

Przed przydzieleniem do prac projektowych
należy na niniejszy podkład mapowy
nieść uzgodnienia techniczne podziemne
i nadziemne:
a) projektowane i uzgodnione w Zespole
Uzgodnienia Dokumentacji w Gdańsku

Przyjęto do ponownego zainicjowania
i kartograficznego w dniu 28.06.1998
Nr 54 707-338/98
Opisano: art. 14 i art. 49 ust. 2 Ustawy z dnia
27 maja 1998 r. - P.wo. geodezyjne i kartograficzne
Dz. Urz. Nr 30, poz. 103 i Nr 43, poz. 241.
28.06.1998 STARSZY INSPEKTOR
WOJEWÓDZKI
Inżynieria i Projektowanie
Geodezja i Kartografia

324.122.101

Województwo: gdańskie
Gmina: Suleczone
Obwód: BOREK

MAPA SYTUACYJNO-WYSOKOŚCIOWA 1:500

1. Ośnowa: a) pomiarowa układ 1965
b) wysokościowa układ Kransztadt
2. Pomiar: metodą bezpośrednią bez prawnego
ustalenia granic działek
3. Mapa: sytuacja cyrkli i podziałka

BIURO GEODEZYJNO-PROJEKTOWE

"NADIR" Sp. z o.o. w Sierakowicach

Kierownik robót: Z-ca Dyrektora



Kierownik: K. Korda Wojciech Rąpel


Nr ks. rob. 277/934/97 KERG 2863/97

Sierakowice 1997.12.03


2.

OZNACZENIA

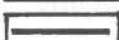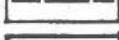-  - granice terenu objętego planem
-  - linie rozgraniczające tereny o różnych zasadach zagospodarowania
-  - linie podziału wewnętrznego terenów o tej samej funkcji
-  - nieprzekraczalne linie zabudowy
-  - tereny zabudowy letniskowej
-  - tereny dróg dojazdowych

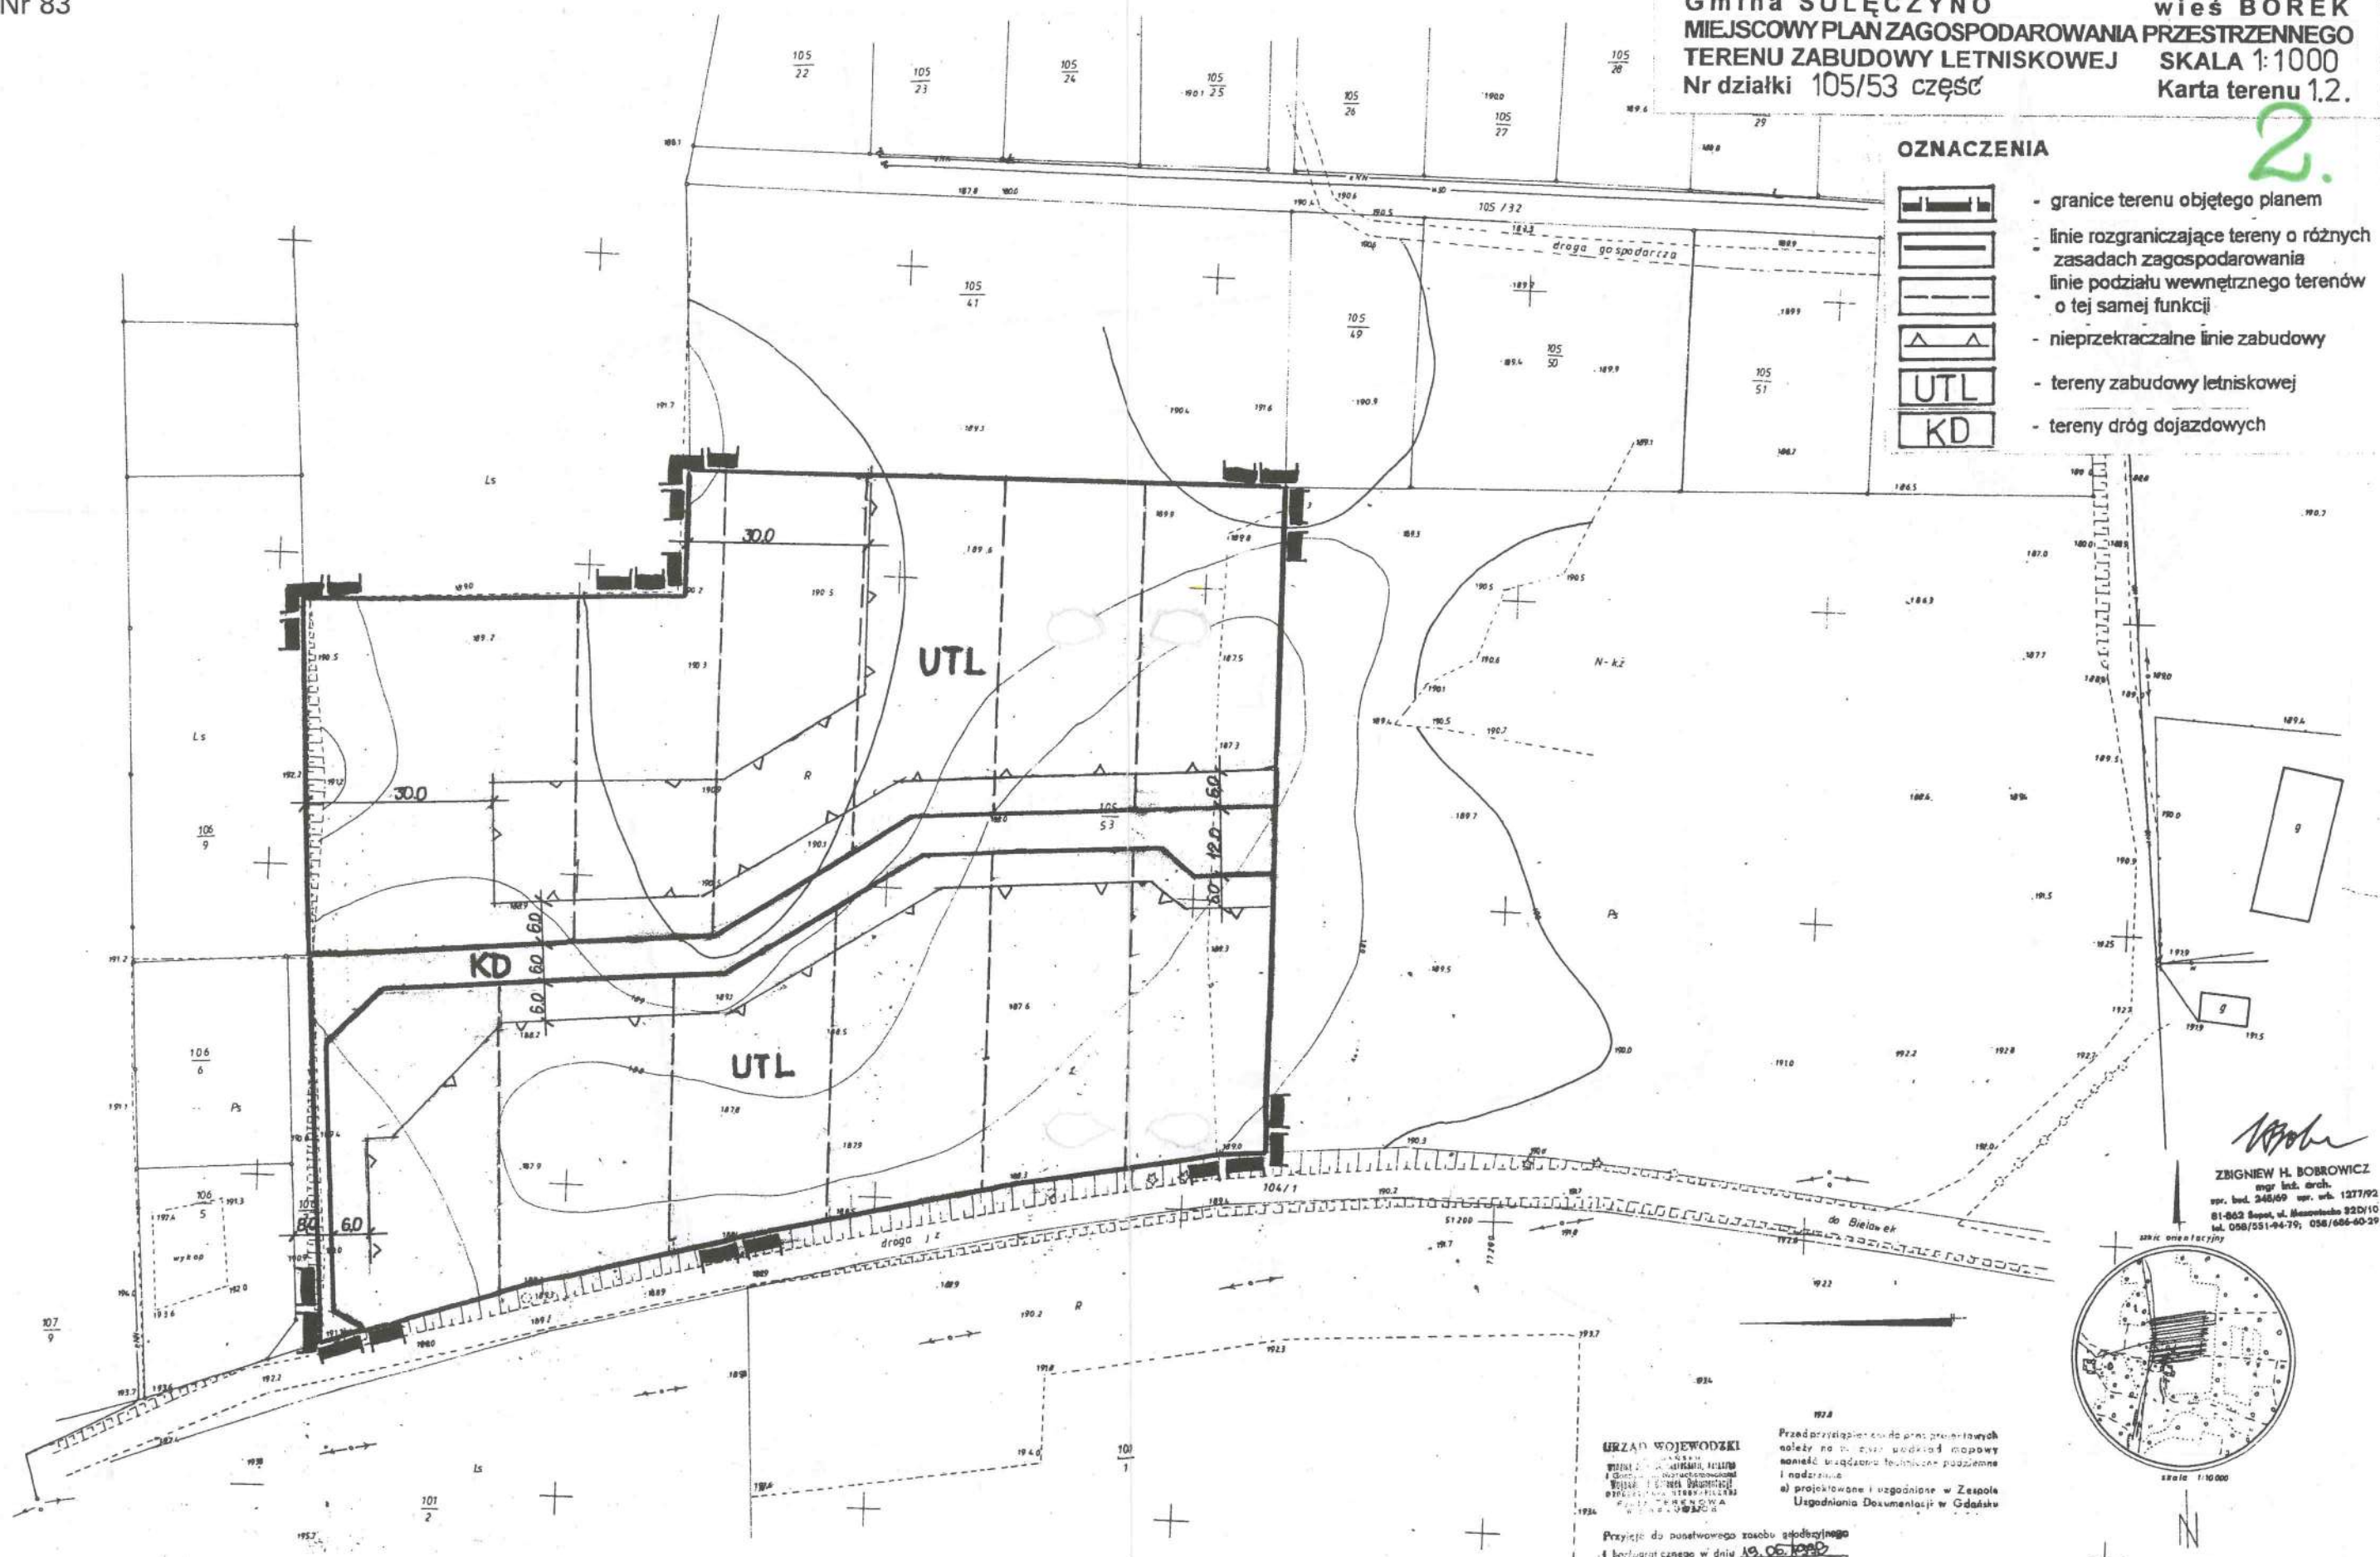

ZBIGNIEW H. BOBROWICZ
mgr inż. arch.
op. bud. 246/00 op. urb. 1277/92
81-663 Sopot, ul. Morska 22D/10
tel. 058/551-94-79; 058/686-60-29

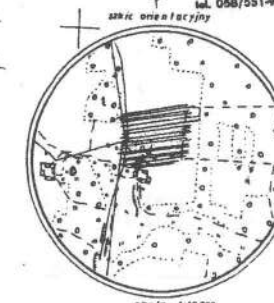

URZĄD WOJEWÓDZKI
W OLSZTYNIE
Województwo Warmińsko-Mazurskie
Urząd Wojewódzki
ul. Piłsudskiego 10
15-001 Olsztyn

Przed przystąpieniem do prac projektowych
należy na piśmie uzyskać mapowy
stanowisko urzędu techniczne państwowe
i nadzierać
a) projektowane i uzgodnione w Zespole
Uspokojenia Dokumentacji w Gdańsku

Przyjęcie do państwowego zasobu geodezyjnego
i kartograficznego w dniu 19.06.1998

MSW.301.527/98

(Podpis: ... 10.1.1998, 48 ul. 2 Działek z dnia
31 maj 1998 - Przewodniczący i Kartograficzny
Dział 10.1.1998, poz. 102 i Nr 43, poz. 2416)

19.06.98
Miejscowy plan zagospodarowania przestrzennego

STARZY INSPEKTOR
W OLSZTYNIE
ul. Piłsudskiego 10
15-001 Olsztyn

324.122.154

Województwo gdańskie

Gmina Sulęczyno

BOREK


Mapa sytuacyjno-wysokosciowa 1:500

1. Osnowa a) pozioma układ 1965
b) wysokościowa Kransztadt
2. Pomiar szczegółów metodą bezpośrednią bez prawnego
ustalenia granic działek
3. Mapa osnowa i sytuacja - cyrkeli i podziałka

ZAKŁAD USŁUG GEODEZYJNO-PROJEKTOWYCH
NADIR Sp. z o.o. w Sierakowicach

Kierownik robót Vca Prezes
Marek Rapel Marek Rył

Nr. 10.106/98 KERG 1507/98
Sierakowice dn. 1998.06.17

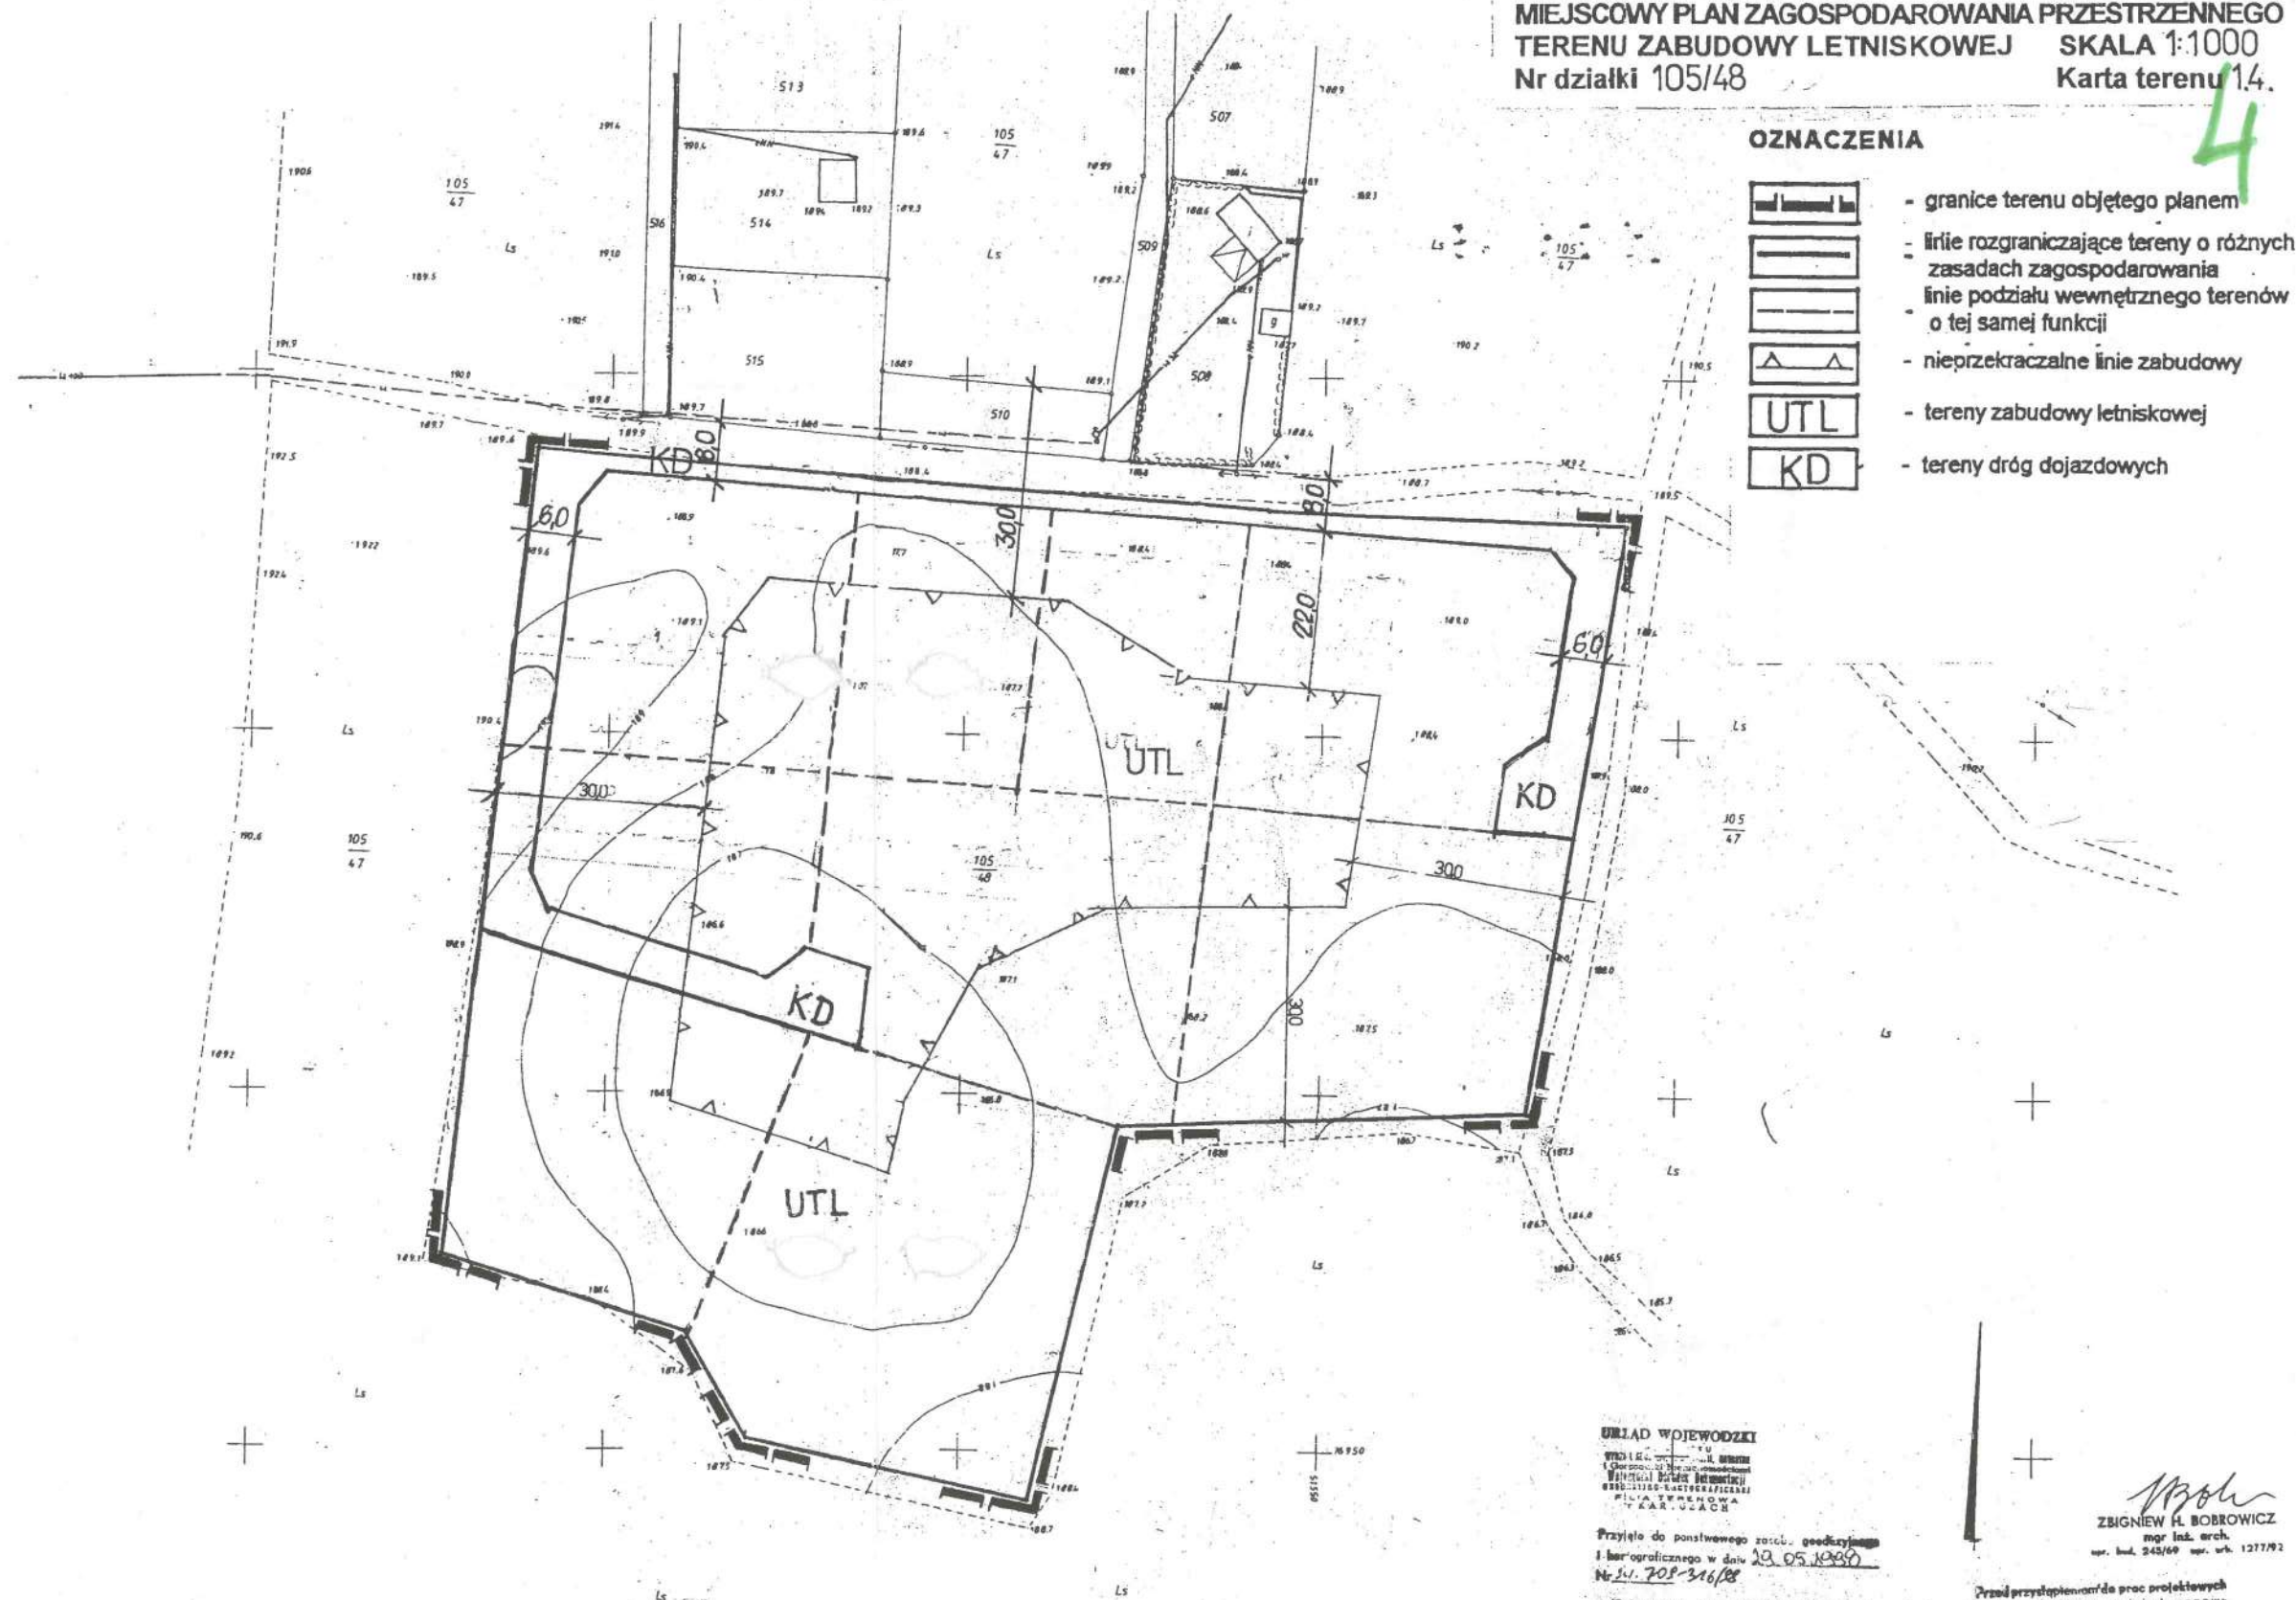

URZĄD WOJEWODZKI
WARSZAWA
Wydział Zarządzania i Gospodarki Nieruchomościami
Wydział Zarządzania Informacją
OŚRODEK KARTOGRAFICZNY
PLAC TERENOWY

Przyjęło do powstającego zespołu geodaryjnego
i kartograficznego w dniu 29.05.1999
Nr 51. 709-316/98

(Podstawa: art. 141 ust. 2 ustawy z dnia 27 maja 1988 r. - Prawo geodezyjne i kartograficzne)
Dz. U. Nr 30, poz. 183 i Nr 43, poz. 2451

8-24 29.09.90 STARSZY INSPEKTOR
WAGUE WAGDAK
GOS. INSPEKTOR
Mł
Mł. Jordan Jarek

ZBIGNIEW H. BOBROWICZ
mgr inż. arch.
tel. 245/69 tel. ur. 1277/92

a) projektowane i uzgodnione w Zespole
Uzgodnienia Dokumentacji w Gdańsku

Mapa sytuacyjno wysokościowa 1:500

1. Osnowa a) sytuacyjna: układ 1965
b) wysokościowa: Kronszadt
2. Pomiar szczegółów metodą bezpośrednią bez prawnego ustalenia granic działek
3. Mapa: osnowa i sytuacja - cyrkiel i podziałka

B O R E K

BIURO GEODEZYJNO-PROJEKTOWE „NADIR”
Sp. z o.o. w Sierakowicach

Kierownik roboty Zł. Dyrektora
Wojciech Rapel Marek Fryt

Nr ks rob. 135 / 9347 98 KERG 1270 / 98
Sierakowice dn. 1998.05.27




Lemany

Gmina SULĘCZYNO
MIEJSCOWY PLAN ZAGOSPODAROWANIA PRZESTRZENNEGO
TERENU ZALESIEN
Nr działki 44/8 część

wieś BOREK
SKALA 1:5000
Karta terenu 15.




OZNACZENIA

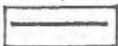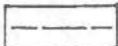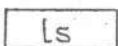-  - granice terenu objętego planem
-  - linie rozgraniczające tereny o różnych zasadach zagospodarowania
-  - linie podziału wewnętrznego terenów o tej samej funkcji
-  - las istniejący
-  - tereny zalesień

ZBorek

ZBIGNIEW H. BOBROWICZ
mgr inż. arch.

upr. bud. 245/69 upr. urb. 1277/92

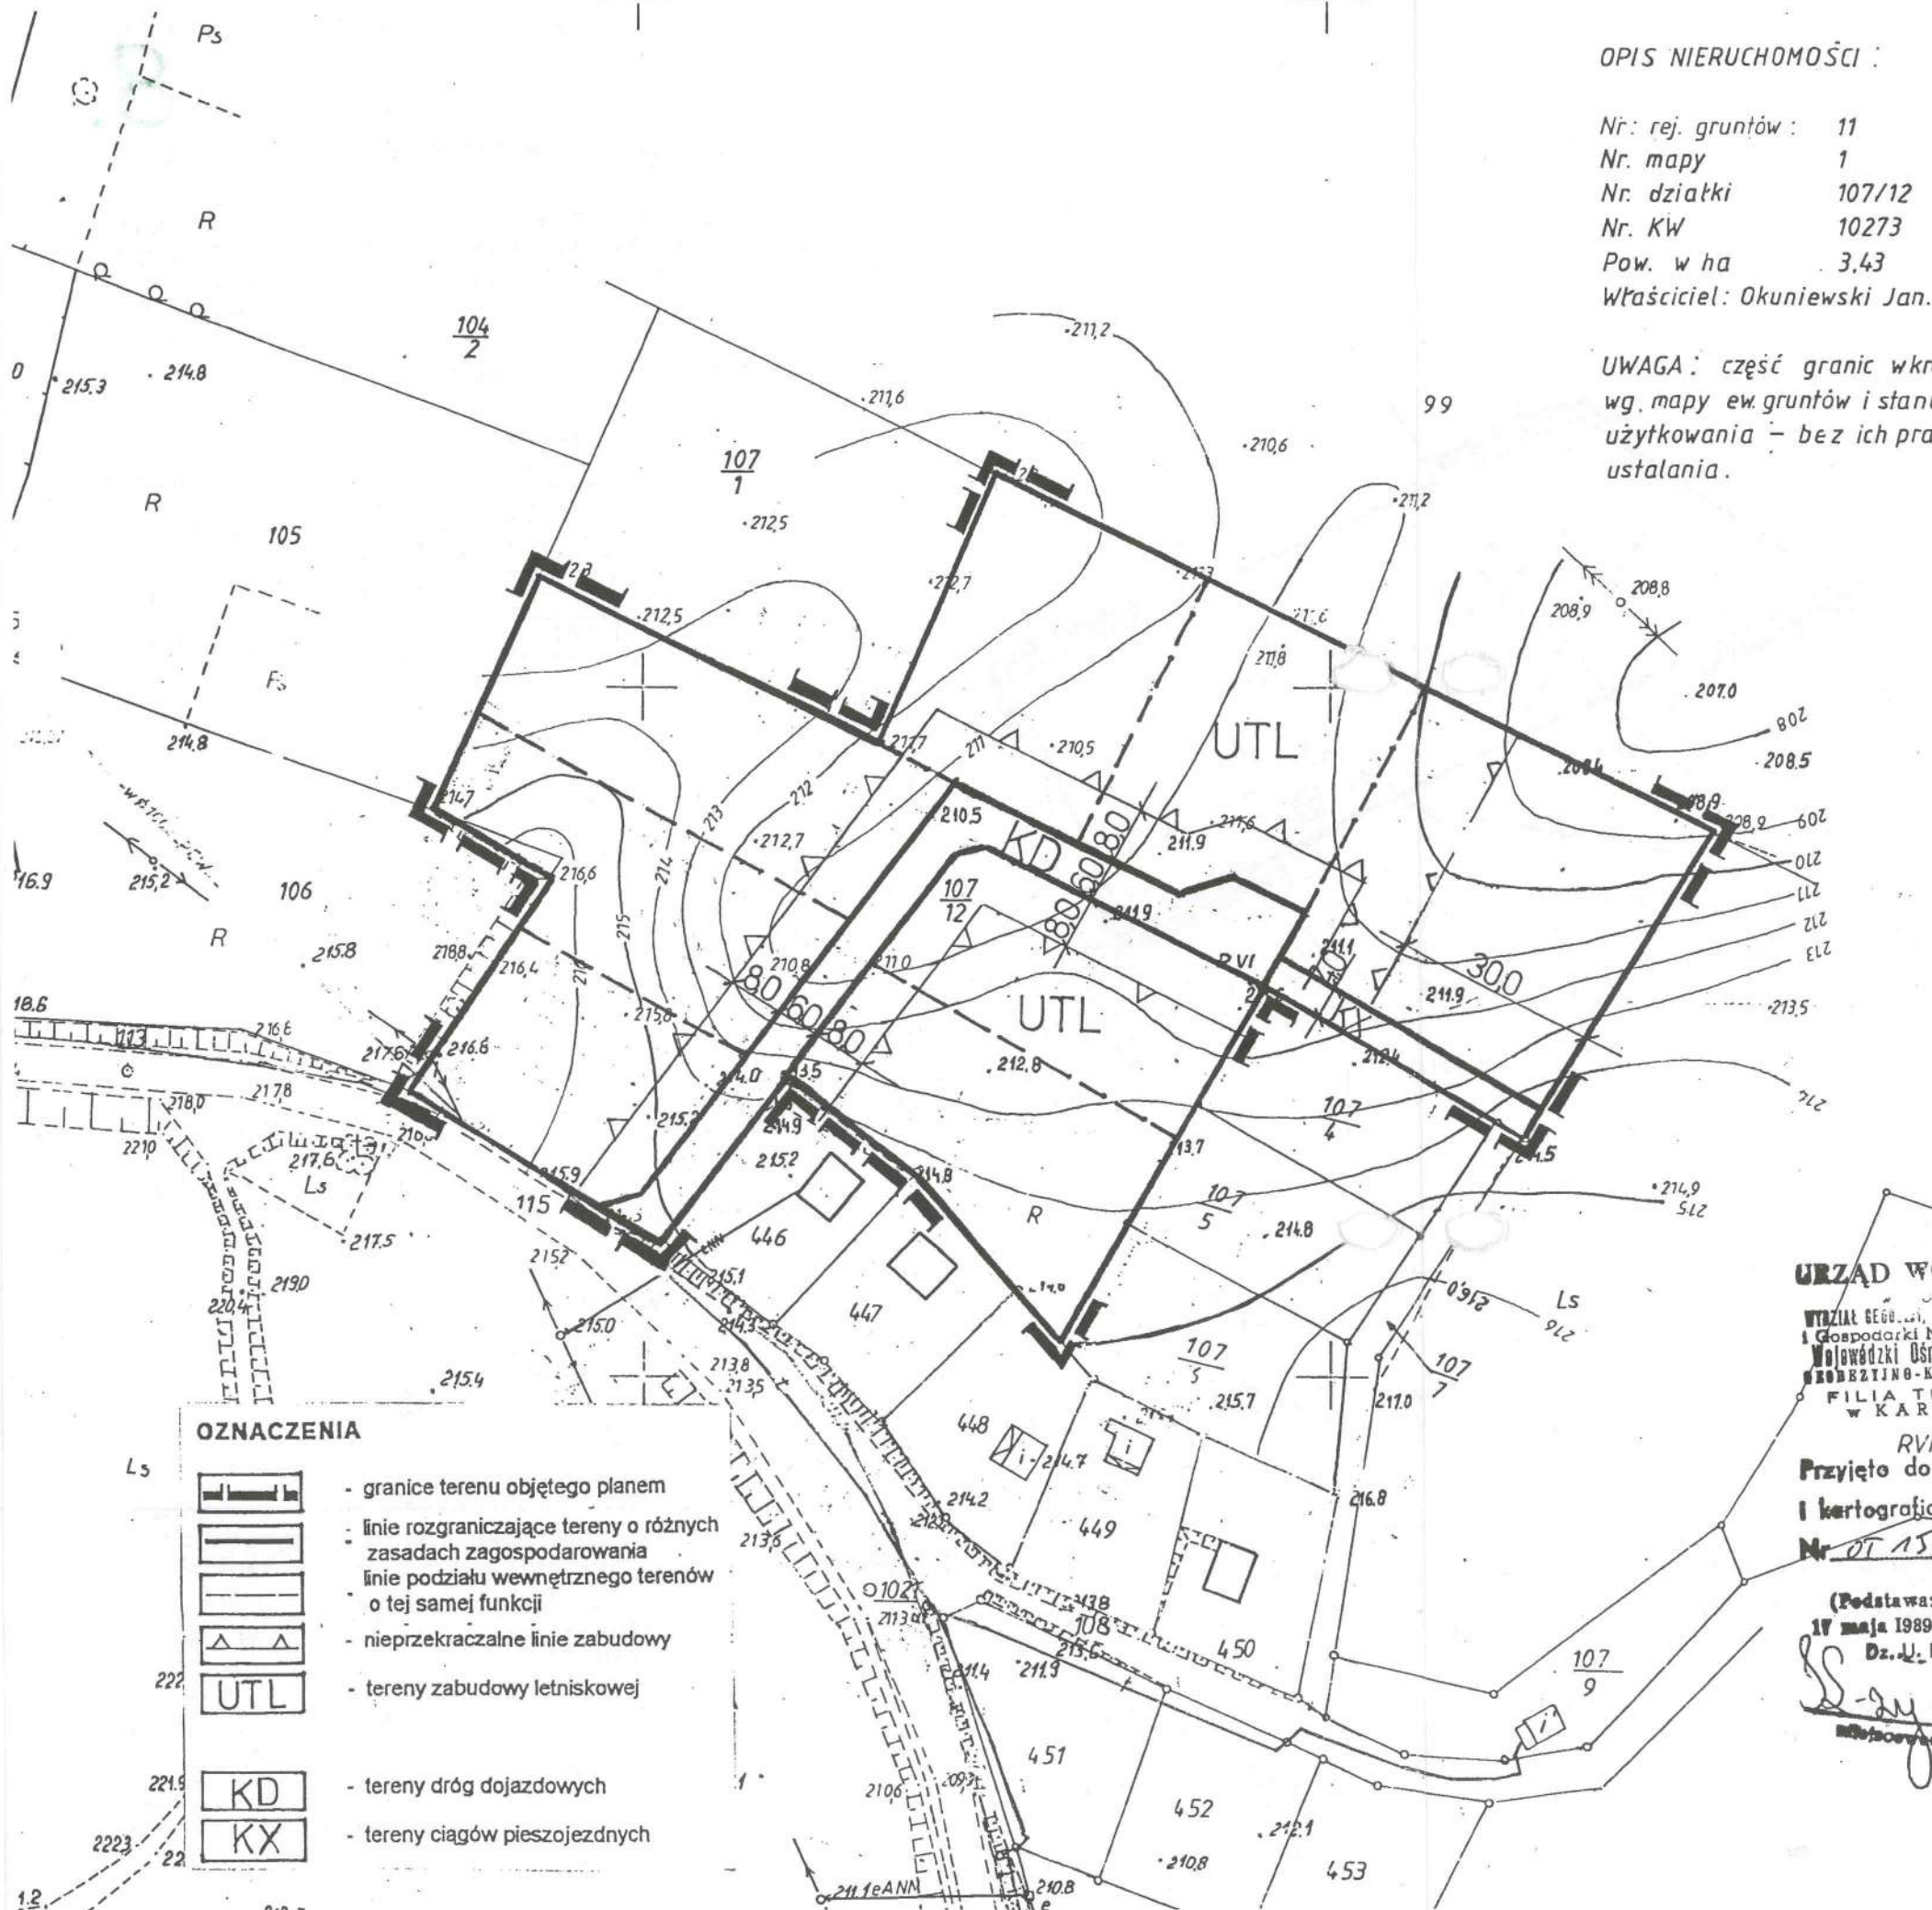


OPIS NIERUCHOMOŚCI:

Nr. rej. gruntów: 11
 Nr. mapy: 1
 Nr. działki: 107/12
 Nr. KW: 10273
 Pow. w ha: 3.43
 Właściciel: Okuniewski Jan.

UWAGA: część granic wkreślono wg. mapy ew. gruntów i stanu użytkowania – bez ich prawnego ustalania.

Gmina SULECZYNO wieś KISTOWO
 MIEJSCOWY PLAN ZAGOSPODAROWANIA PRZESTRZENNEGO
 TERENU ZABUDOWY LETNISKOWEJ SKALA 1:1000
 Nr działki 107/12 Karta terenu 2.1.

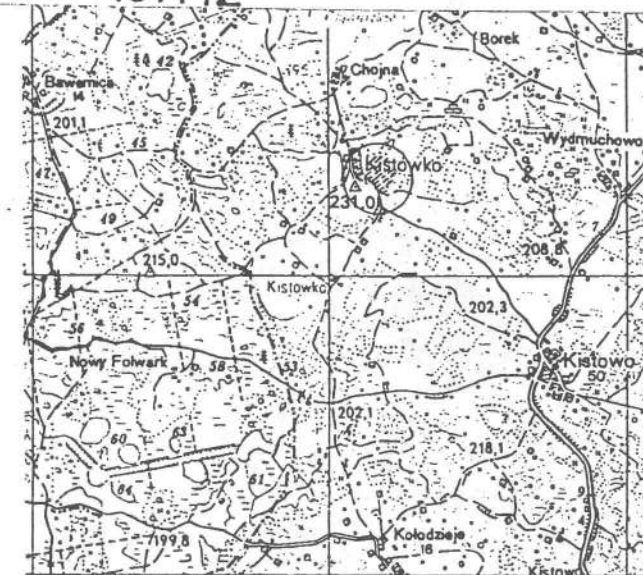

MAPA DLA CELÓW PROJEKTOWYCH

SKALA 1:1000

województwo gdańskie gmina Suleczyno

miejscowość KISTÓWKO obr. Kistowo

Wykonawca: Zakład Usług Geodezyjnych „GEOPUNKT” Spółka Cywilna 77-100 BYTÓW

ul. Młyńska 6, tel. (0593) 20-66
 NIP 842-000-43-39, Regon 001345089

GEODETA UPRAWNIONY Zbigniew Lewandowski

77-100 BYTÓW ul. Marchlewskiego 2/22 tel. 2291
 Upr. nr 792 z dni. 45 Ust. Dz. U. 30/89 p.241

KERG 1579/98 Data 29.06.1998

Rob. nr: 0510/1098 ark. m: 324.122.182

ukł. wsp: 65 p.o: Kronsztadt.

URZĄD WOJEWODZKI

WYDZIAŁ GEODEZJI, KATASTRU
 i Gospodarki Nieruchomościami
 Wojewódzki Ośrodek Dokumentacji
 PROJEKTOWO-KARTOGRAFICZNEJ
 FILIA TERENOWA
 W KARTOGRAFACH

RVI

Przyjęto do państwowego zas. geodezyjnego

i kartograficznego w dniu 29.06.1998

Nr. 01 1578/98

(Podstawa: art. 12 i art. 40 ust. 2 Ustawy z dnia

17 maja 1989 r. – Prawo geodezyjne i kartograficzne

Dz. U. Nr 30, poz. 163 i Nr 43, poz. 241)

29.06.1998

STARSI INSPEKTOR

mgr inż. arch. ZBIGNIEW H. BOBROWICZ

upr. bud. 245/69 upr. urb. 127/99

mgr inż. arch. ZBIGNIEW H. BOBROWICZ

upr. bud. 245/69 upr. urb. 127/99

Przed przystąpieniem do prac projektowych należy na niniejszy podkład mapowy nanieść urządzenia techniczne podziemne i nadziemne:

a) projektowane i uzgodnione w Zespole Uzgadniania Dokumentacji w Gdańsku

geodezyjnego

29.06.1998

29.06.1998

szkic orientacyjny

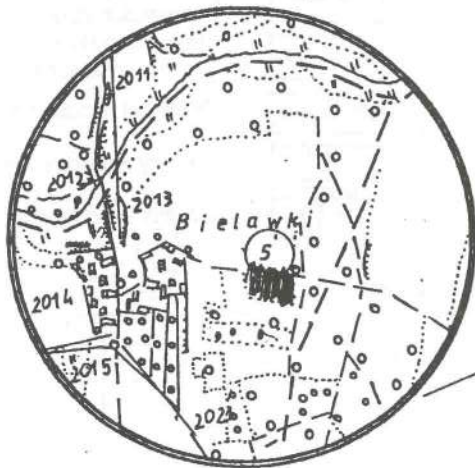

Skala 1:10.000



Opis nieruchomości

Nr rejestru gruntów 54
 Nr mapy 3
 Nr działki 318 / 2
 Nr księgi wieczystej 22143
 Powierzchnia w ha 0.57
 Właściciel: Wenta Ryszard

Mapa zaktualizowana na dzień 1998.06.26 przez
 BIURO GEODEZYJNO-PROJEKTOWE NADIR

Sp.c. w Sierakowicach

Kierownik robót Z-ca Dyrektora

001839

Wojciech Ropel Marek Fryt
 Nr ks.rob. 184/1934/98 KERG: 1618 / 98
 Sierakowice dn. 1998. 06.26

URZĄD WOJEWODZKI

W ODRZĘDZU
 WYDZIAŁ GEODEZJI, KARTOGRAFII, KATASTRU
 i Gospodarki Nieruchomościami
 Wojewódzki Ośrodek Dokumentacji
 i Kartograficznej
 BILIA TERENOWA
 W KARTUŻACH

Przyjęcie do państwowego zasobu geodezyjnego
 i kartograficznego w dniu 29.06.1998
 Nr 54.709-335/98

Podstawa: art. 12 i art. 40 ust. 2 Ustawy z dnia
 17 maja 1989 r. - Prawo geodezyjne i kartograficzne
 Dz.U. Nr 20, poz. 163 i Nr 43, poz. 241).

29.06.98
 STARSZY INSPEKTOR
 WOJEWODZKI
 Bogdan Jarzabek

OZNACZENIA

- granice terenu objętego planem
- linie rozgraniczające tereny o różnych zasadach zagospodarowania
- linie podziału wewnętrznego terenów o tej samej funkcji
- nieprzekraczalne linie zabudowy
- tereny zabudowy letniskowej

sekcja 324.122.202.

Województwo: gdańskie

Gmina: Sulęczyń

Obręb: KISTOWO

Mapa sytuacyjno-wysokościowa 1 : 500

1. Osnowa a) pozioma: układ 1965
 b) wysokościowa: Kronsztadt
2. Pomiar szczegółów: metodą bezpośrednią bez prawnego, ustalenia granic działek
3. Mapa: osnowa i sytuacja - cyrkiel i podziałka

ZAKŁAD USŁUG GEODEZYJNO-PROJEKTOWYCH
 „NADIR” Spółka z o.o. w Sierakowicach

Kierownik robót:

Wojciech Ropel
 Nr ks. 20/4006/96

Prezes Zarządu:

Marek Fryt
 L. dz. ew. rob. 75/95

Sierakowice dn. 1998.01.18.


Matrycę mapy wykonano ręcznie na kalce technicznej

Przed przystąpieniem do prac projektowych
 należy na niniejszy podkład mapowy
 nanieść urządzenia techniczne podziemne
 i nadziemne

a) projektowane i uzgodnione w Zespole
 Uzgadniania Dokumentacji w Gdańsku

ZBIGNIEW H. BOBROWICZ
 mgr inż. arch.
 upr. bud. 245/69 upr. urb. 1277/92

szkic orientacyjny

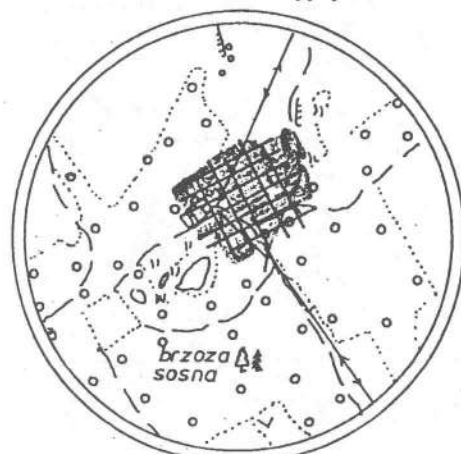

Skala 1:10000

Opis nieruchomości:

Nr rejestru gruntów:

Nr mapy: 2

Nr działki: 173/7


Nr księgi wieczystej:

Powierzchnia w ha: 0.1008

Właściciel: Kotkowski Jerzy

i żona Mirosława

Nie wyklucza się istnienia w terenie innych nie wykazanych na niniejszej mapie urządzeń podziemnych, które nie były zgłoszone do inwentaryzacji, lub o których brak jest informacji w instytucjach branżowych.

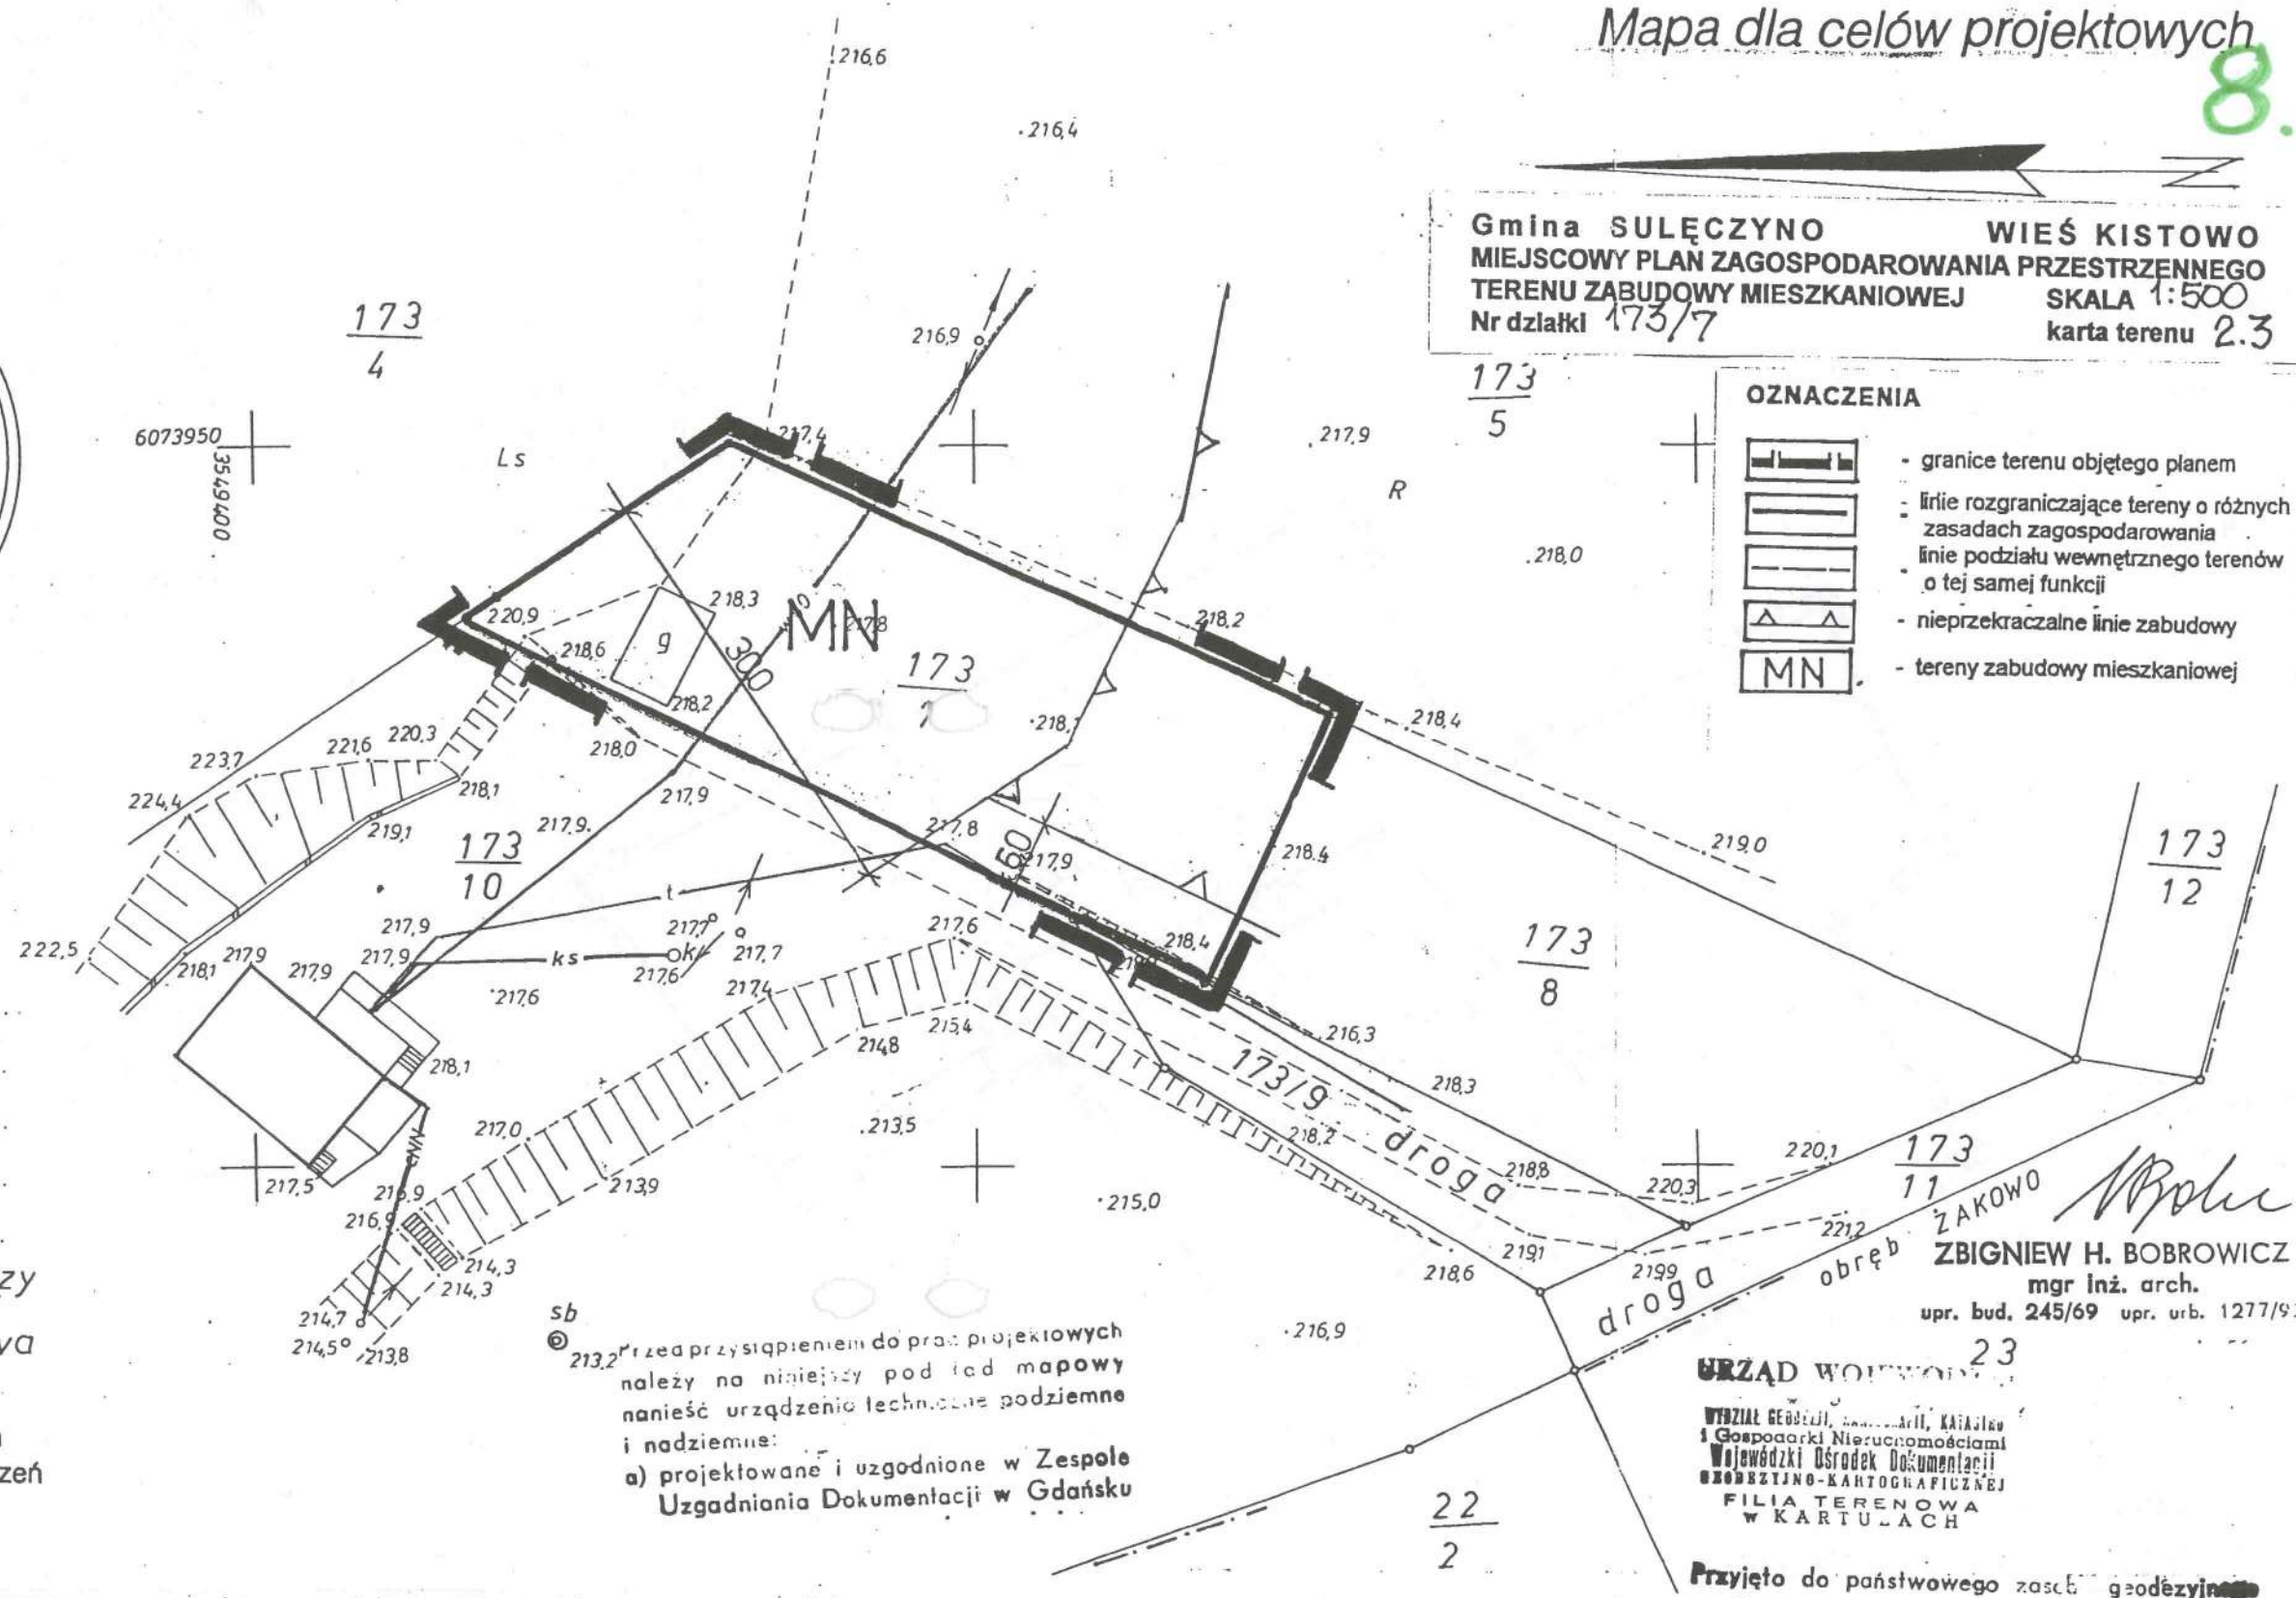

URZĄD WOJEWÓDZKI
WYDZIAŁ GEODEZJI, INŻYNIERIA I KARTOGRAFII
i Gospodarki Nieruchomościami
Wojewódzki Ośrodek Dokumentacji
GEODEZJI-KARTOGRAFICZNEJ
FILIA TERENOWA
W KARTULACH

Przyjęto do państwowego zasobu geodezyjnego

Sekcja nr: 324.124.091

Województwo: gdańskie

Gmina: Sulęczyń

Obręb: KISTOWO

Mapa sytuacyjno - wysokościowa 1:500
z uzbrojeniem terenu

- Osnowa a) pozioma: układ 1965
b) wysokościowa: układ Kronsztadt
- Pomiar szczegółów: metodą bezpośrednią bez prawnego ustalenia granic działek
- Mapa: osnowa i sytuacja - cyrkiel i podziałka

BIURO GEODEZYJNO PROJEKTOWE

"NADIR" Sp. c. w Sierakowicach

Kierownik roboty: Z-ca Dyrektora

Kazimierz Korda Wojciech Ropel
Ks. rob. nr 201/934/97 KERG 2343/97


Sierakowice, dn. 1997.10.02

Matrycę mapy wykonano ręcznie na kalce technicznej
SW. 409-256/97

(Podstawa: art. 12 i art. 40 ust. 2 Ustawy z dnia 17 maja 1989 r. - Prawo geodezyjne i kartograficzne Dz. U. Nr 30, poz. 163 i Nr 43, poz. 241).


STARSZY INSPEKTOR
WOJEWÓDZKI
Inż. Stanisław Jarząbek

Nr rejestru gruntów: 21
 Nr. mapy: 2
 Nr. działki: 74/53
 Nr. księgi wieczystej: 23677
 Powierzchnia w ha: 27,5305
 Właściciel: Hinc Eugeniusz i Ewa Maria

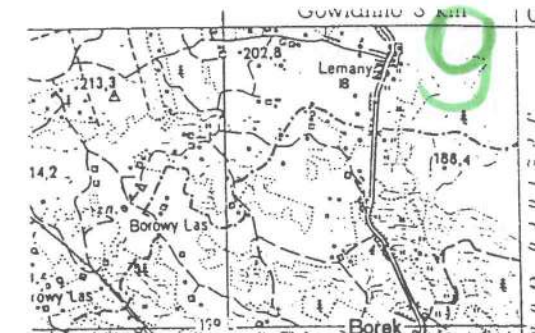

Gmina SULECZYŃO wieś ŻAKOWO
 MIEJSCOWY PLAN ZAGOSPODAROWANIA PRZESTRZENNEGO
 TERENU ZABUDOWY LETNISKOWEJ SKALA 1:1000
 Nr działki 74/53 część Karta terenu 3.2.

OZNACZENIA

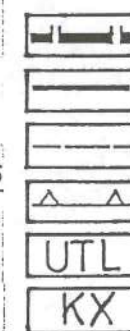

- granice terenu objętego planem
- linie rozgraniczające tereny o różnych zasadach zagospodarowania
- linie podziału wewnętrznego terenów o tej samej funkcji
- nieprzekraczalne linie zabudowy
- tereny zabudowy letniskowej
- tereny ciągów pieszojezdnych

Przed przystąpieniem do prac projektowych należy na miejscu podkład mapowy nanieść urządzenia techniczne, podziemne i nadziemne.

a) projektowane i uzgodnione w Zespole Uzgodniania Dokumentacji w Gdańsku

URZĄD WOJEWODZKI

ZBIGNIEW H. BOBROWICZ

mgr inż. arch.

upr. bud. 245/69 upr. urb. 1277/92

81-862 Sopot, ul. Mazowiecka 32D/1C

tel. 058/551-94-79; 058/686-60-30

Wydział Geodezji, Katastru
 i Gospodarki Nieruchomości
 Województwa i Ośrodek Dokumentacji
 Geodezyjno-Kartograficznej
 w KARTOLACH

Przyjęto do państwowego zasobu geodezyjnego
 i kartograficznego w dniu 6.07.1998 r.

Nr 1216/84. 208-347/98

(Podstawa: art. 18 i art. 49 ust. 2 Ustawy z dnia
 17.04.1989 r. - Prawo geodezyjne i kartograficzne
 Dz. U. Nr 20, poz. 61 i art. 43, poz. 241).

STARSZY INSPEKTOR
 WOJEWODZKI

inż. Bogdan Jarząbek

MAPA DLA CELÓW PROJEKTOWYCH
 SKALA 1 : 1000

województwo ...gdańskie... gmina ...Sulęczyń...

miestowość ...ŻAKOWO...

Wykonawca Zakład Usług Geodezyjnych GEODETA UPRAWNIION

„GEOPUNKT” Spółka Cywilna Zbigniew Kwandowski


77-100 BYTÓW 77-100 BYTÓW

ul. Młyńska 6, tel. (0593) 20-66 ul. Marchańskiego 2/22 tel. 225

NIP 842-000-43-39, Regon 001345089 Upr. nr 7502 z on. St. Lm. Dz. U. 30/69 p.2

Rob. nr: 0510/1099 KERG ...1581/98... Data ...06.07.1998...

ark.m: 324.122.204 , ukt.wsp: „65” p.o: Kronsztadt

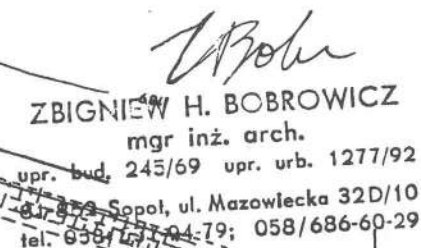

Kierownik Roboty Z-ca Dyrektora
Wojciech Ropel Marek Fryt
Nr ks rob 156 / 934 / 98 KERG: 1352 / 98
Sierakowice dn. 1998.06.03

[illegible]

Gmina SULECZYNO

wieś ŻAKOWO


MIJSCOWY PLAN ZAGOSPODAROWANIA PRZESTRZENNEGO


TERENU ZALESIEŃ

SKALA 1:5000

Nr działki 48 część

Karta terenu 34.

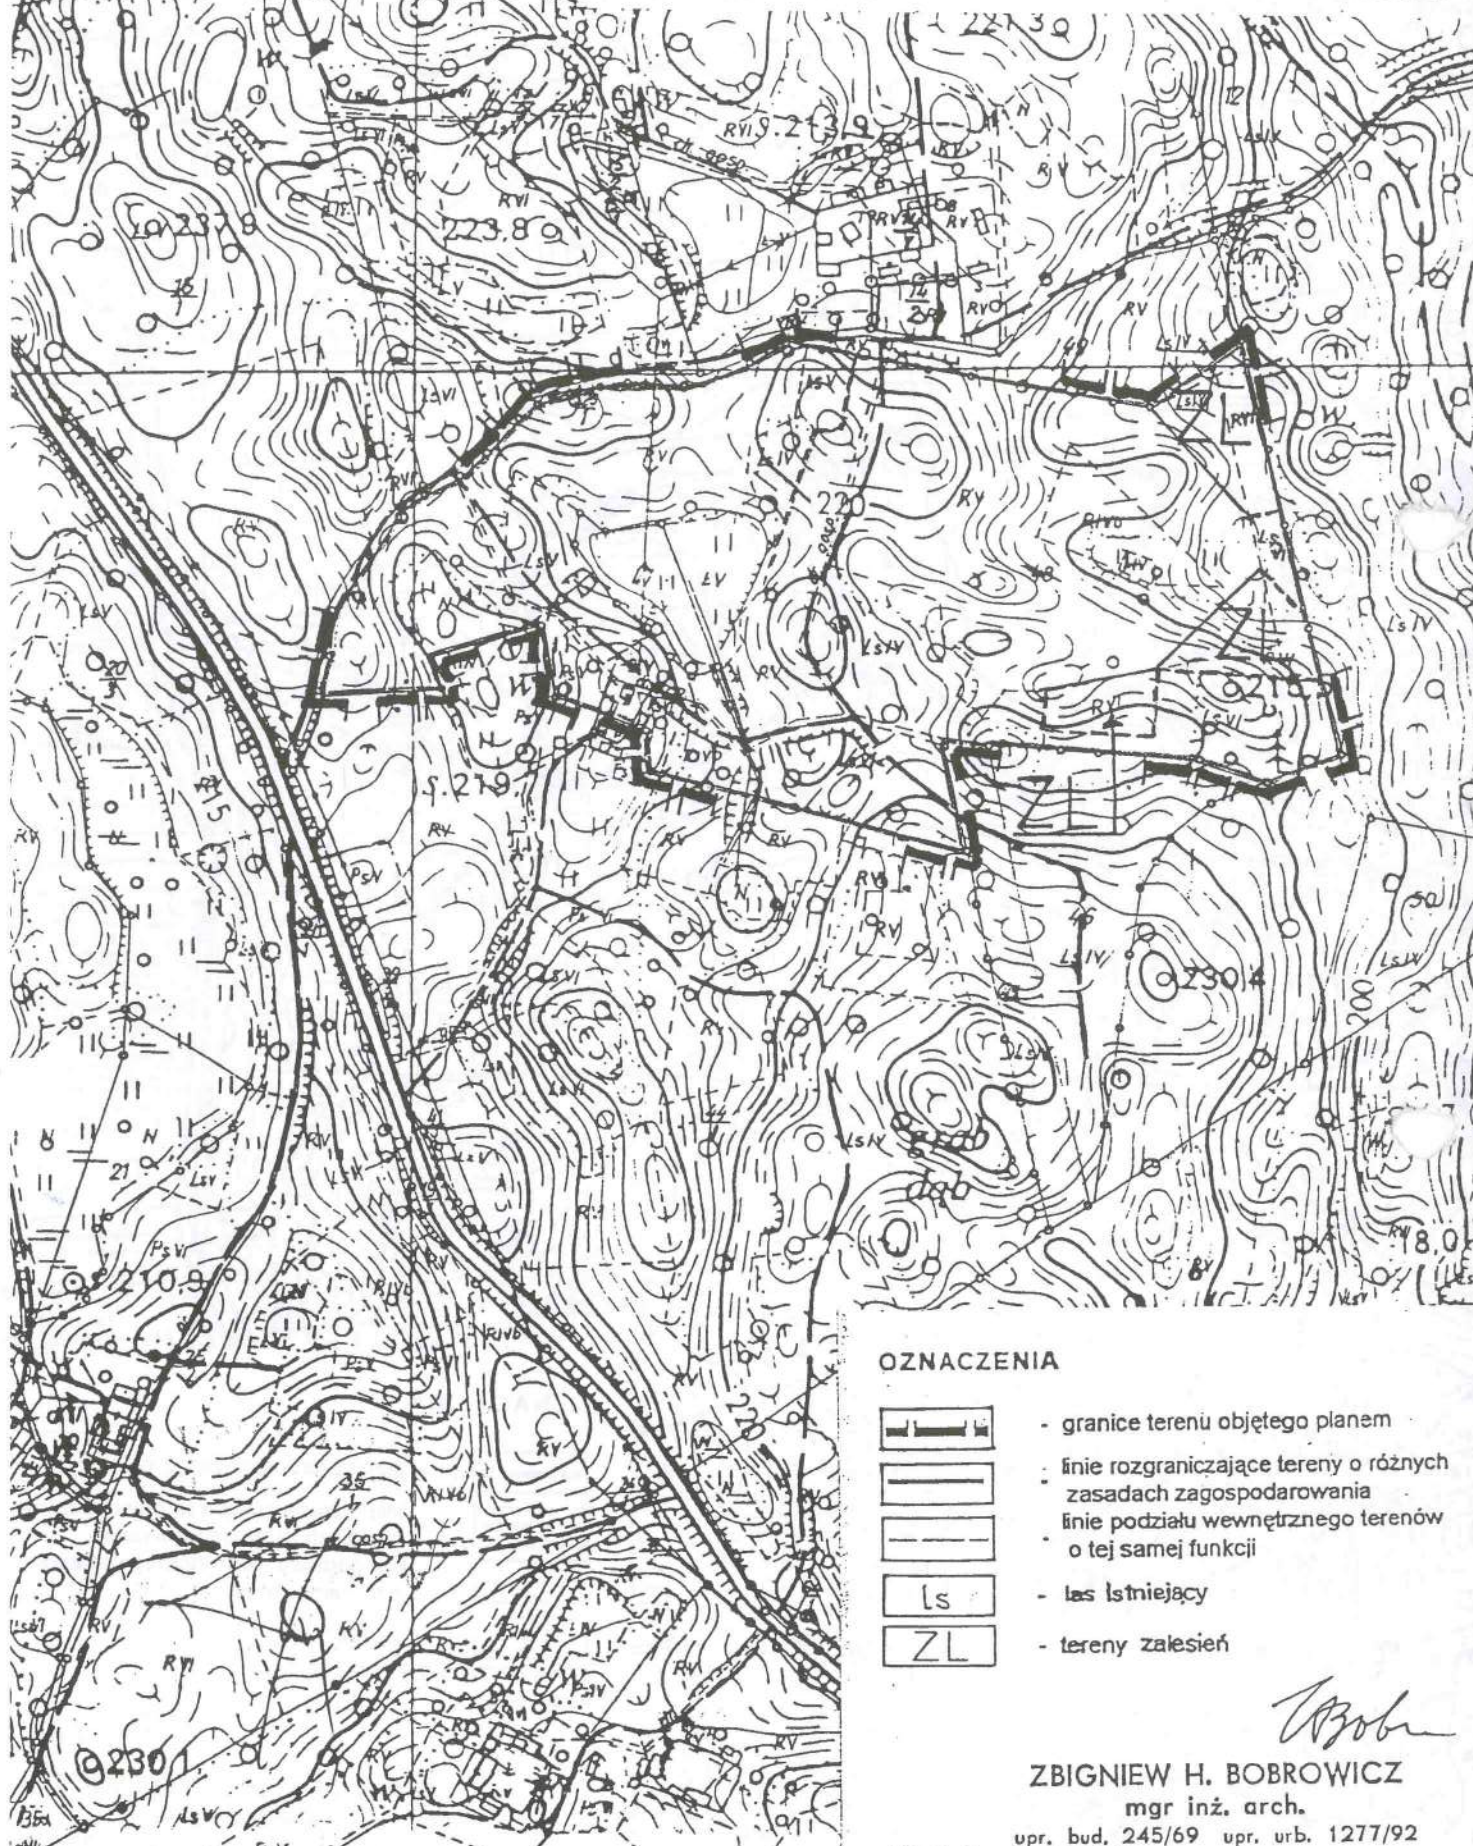

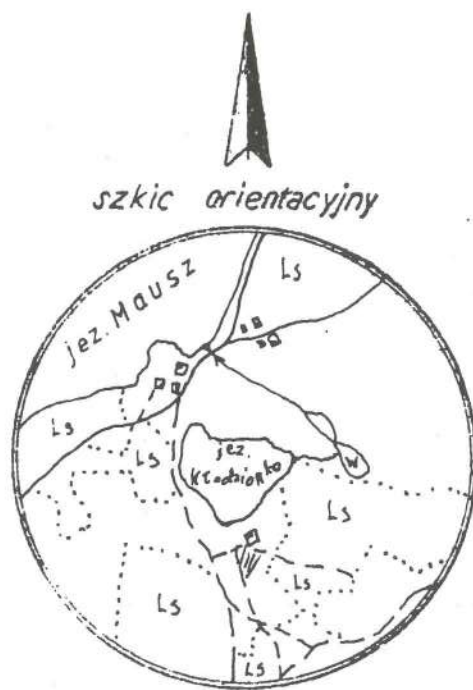


Skala 1:25000

Opis nieruchomości

Nr rejestru gruntów 11
 Nr mapy 2
 Nr działki 78/27
 Nr księgi wieczystej 1855
 Powierzchnia w ha 17,17
 Właściciel: Stanisław Kiedrowski
 i ż. Helena

Przed przystąpieniem do prac projektowych należy na niniejszy podkład mapowy nadać urządzenie techniczne i nadziennik:

a) projektowane i uzgodnione w Zespole
 Uzgodnienia Dokumentacji w Gdańsku

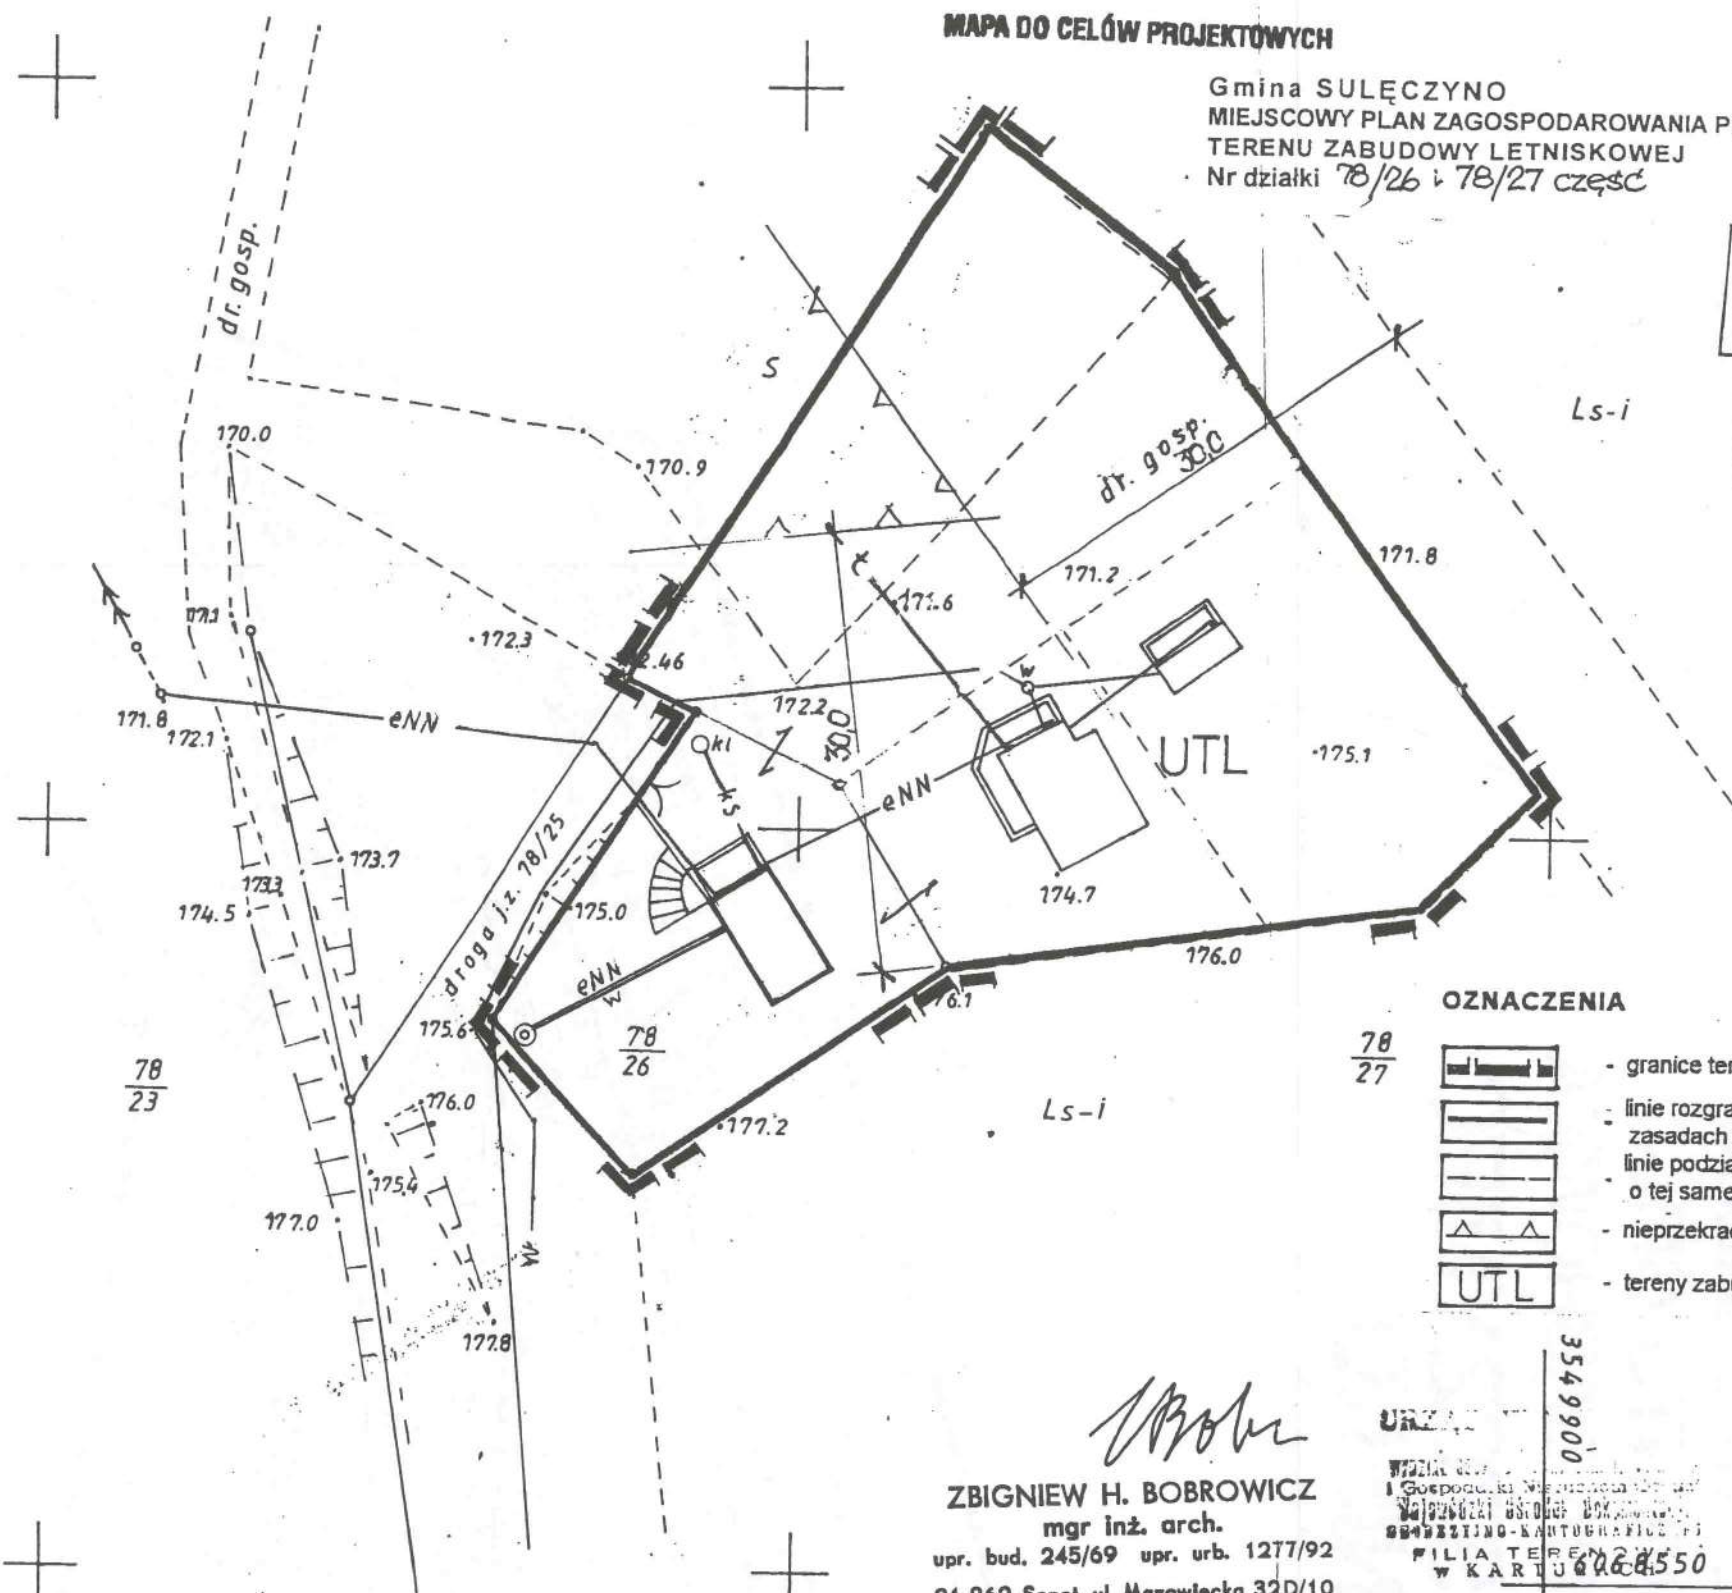

OZNACZENIA

- 78/27
- granice terenu objętego planem
 - linie rozgraniczające tereny o różnych zasadach zagospodarowania
 - linie podziału wewnętrznego terenów o tej samej funkcji
 - nieprzekraczalne linie zabudowy
 - tereny zabudowy lotniskowej

MAPA DO CELÓW PROJEKTOWYCH

Gmina SULECZYNO
 MIEJSCOWY PLAN ZAGOSPODAROWANIA PRZESTRZENNEGO
 TERENU ZABUDOWY LETNISKOWEJ
 Nr działki 78/26 i 78/27 część

wieś KŁODNO
 SKALA 1:500
 Karta terenu 5.2

ZBIGNIEW H. BOBROWICZ
 mgr inż. arch.

upr. bud. 245/69 upr. urb. 1277/92
 81-862 Sopot, ul. Mazowiecka 32D/10
 tel. 058/551-94-79; 058/686-60-29

3549900
 URZĘD
 Województwo Gdańskie
 Wojewódzki Urząd Geodezji i Kartografii
 80-001 SZCZEGÓŁY KARTOGRAFICZNE
 FILIA TERENOWA 24550
 W KARTUZY

Przyjęto do państwowego zasobu geodezyjnego

Nadany w formie technicznej w dniu 14.08.1998 r.
 Nr 51.709-367/98

Podstawa: art. 12 i art. 40 ust. 2 Ustawy z dnia 17 maja 1989 r. - Prawo geodezyjne i kartograficzne
 Dz. U. Nr 30, poz. 163 i Nr 43, poz. 241.

14.08.1998 r.
 14.08.1998 r.

STARSZY INSPEKTOR
 WOJEWÓDZKI
 14.08.1998 r.

Mapa sytuacyjno-wysokościowa 1:500

1. Osnowa a) pozioma: układ „1965”
 b) wysokościowa: układ Kronsztadt
2. Pomiary szczegółów: metodą bezpośrednią bez prawnego, ustalenia granic działek
3. Mapa: osnowa i sytuacja — cyrkiel i podziałka.

Województwo: gdańskie

Gmina: Sulęczyno

Obwód

KŁODNO

Wojewódzkie Biuro Geodezji i TR w Gdańsku
 Rejonowy Oddział w Kartuzach

Mapę niniejszą sporządził: Kierownik RO


Podstawa

Zygmunt Podstawka mgr inż. A. Krukowski





Nr ks. rob. 137/P/98 L. dz. ew. rob. 1848/98

Kartuzy dn. 13.08.1998 r.

13.

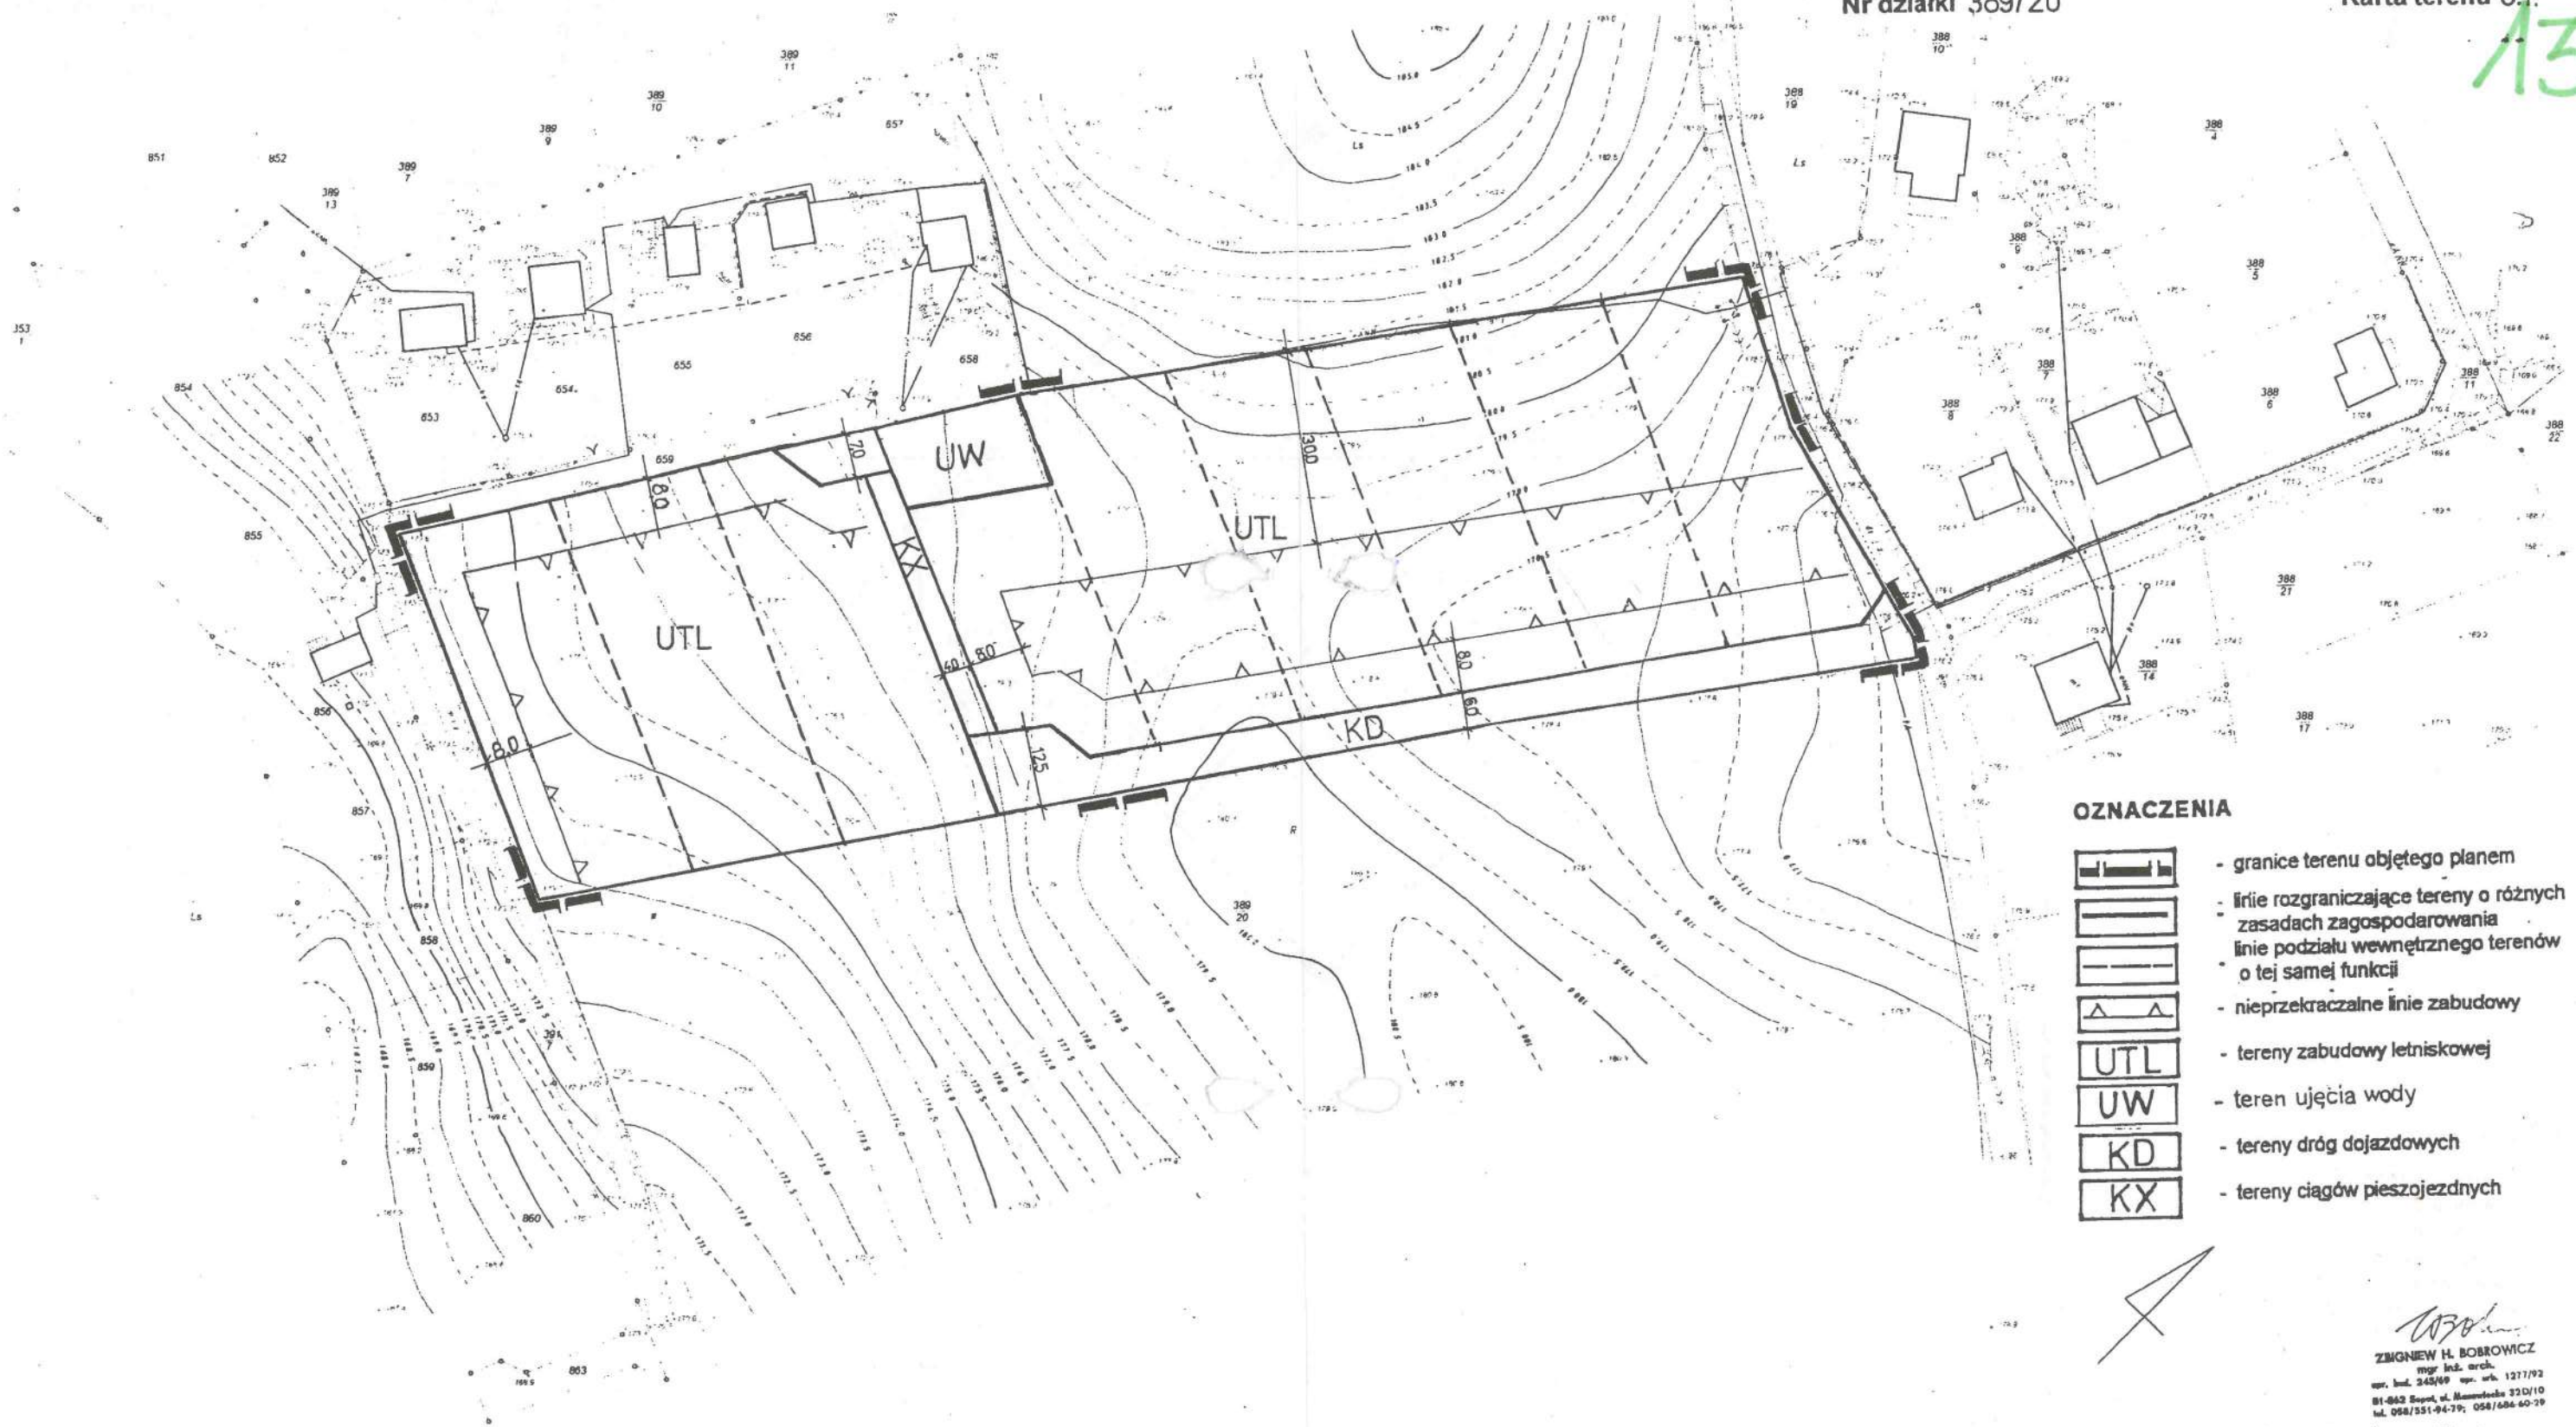

OZNACZENIA

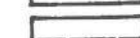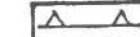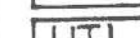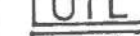-  - granice terenu objętego planem
-  - linie rozgraniczające tereny o różnych zasadach zagospodarowania
-  - linie podziału wewnętrznego terenów o tej samej funkcji
-  - nieprzekraczalne linie zabudowy
-  - tereny zabudowy lotniskowej
-  - teren ujęcia wody
-  - tereny dróg dojazdowych
-  - tereny ciągów pieszojezdnych

URZĄD WOJEWÓDZKI

Urząd Wojewódzki
 w Gdańsku
 ul. Dąbrowskiego 151
 80-308 Gdańsk, tel. 345/69, fax 127/92
 81-662 Sopot, ul. Morska 32/10
 tel. 551-94-79, 551-66-60-79

Przed przystąpieniem do prac projektowych należy na niniejszy podkład mapowy uzyskać urzędowe techn. uzgodnienie i nadzór...
 a) projektowane i uzgodnione w Zespole Usług Uszkodzenia Dokumentacji w Gdańsku

Przyjęto do ponownego...
 i kartograficznego w dniu 13.06.1998
 Nr 208-340/98

(Podstawa: art. 17 i art. 49 ust. 2 ustawy z dnia 17 maja 1990 r. - Prawo geodezyjne i kartograficzne Dz. U. Nr 20, poz. 162 i Nr 43, poz. 241).

17.06.1998
 Starzy Inspektor
 Wojewódzki
 w Gdańsku

województwo gdańskie
 gmina Sulęczyńsko
 obręb Podjazy

skala
 1:500

MAPA SYTUACYJNO-WYSOKOŚCIOWA Z UZBROJENIEM PODZIEMNYM TERENU DO CELÓW PROJEKTOWYCH

wykonawca: "GEOPOL" Przedsiębiorstwo Usługowe
 Misiołek Juliusz
 kierownik prac: mgr inż. Grzegorz Misiołek
 upr. nr 2396

GEODETA
 Juliusz Misiołek

"GEOPOL"
 PRZEDSIĘBIORSTWO USŁUGOWE
 Misiołek Juliusz
 80-308 Gdańsk, ul. Dąbrowskiego 151
 tel. 345/69, fax 127/92
 REGON 191365228, NIP 763-202-04-94

Gdańsk, dnia 27.06.1998 r. KERG 1447/98

Karta terenu 6.3.



skala 1:10000



- granice terenu objętego planem
- linie rozgraniczające tereny o różnych zasadach zagospodarowania
- linie podziału wewnętrznego terenów o tej samej funkcji
- nieprzekraczalne linie zabudowy
- tereny zabudowy lotniskowej
- teren ujęcia wody
- tereny dróg dojazdowych

Właściciel Grzegorz Bielicki
i żona Halina

rob. 146 / 934 / 98 KERG 1343
Sierakowice 1998 06 19

1992, 1993, 1994,26

[illegible]


54.728-338/58 29. 06. 1988.

8-24 29.06.98

15



	- granice terenu objętego planem
	- linie rozgraniczające tereny o różnych zasadach zagospodarowania
	- linie podziału wewnętrznego terenów o tej samej funkcji
	- nieprzekraczalne linie zabudowy
	- tereny zabudowy lotniskowej
	- teren ujęcia wody
	- tereny dróg dojazdowych
	- tereny ciągów pieszojezdnych

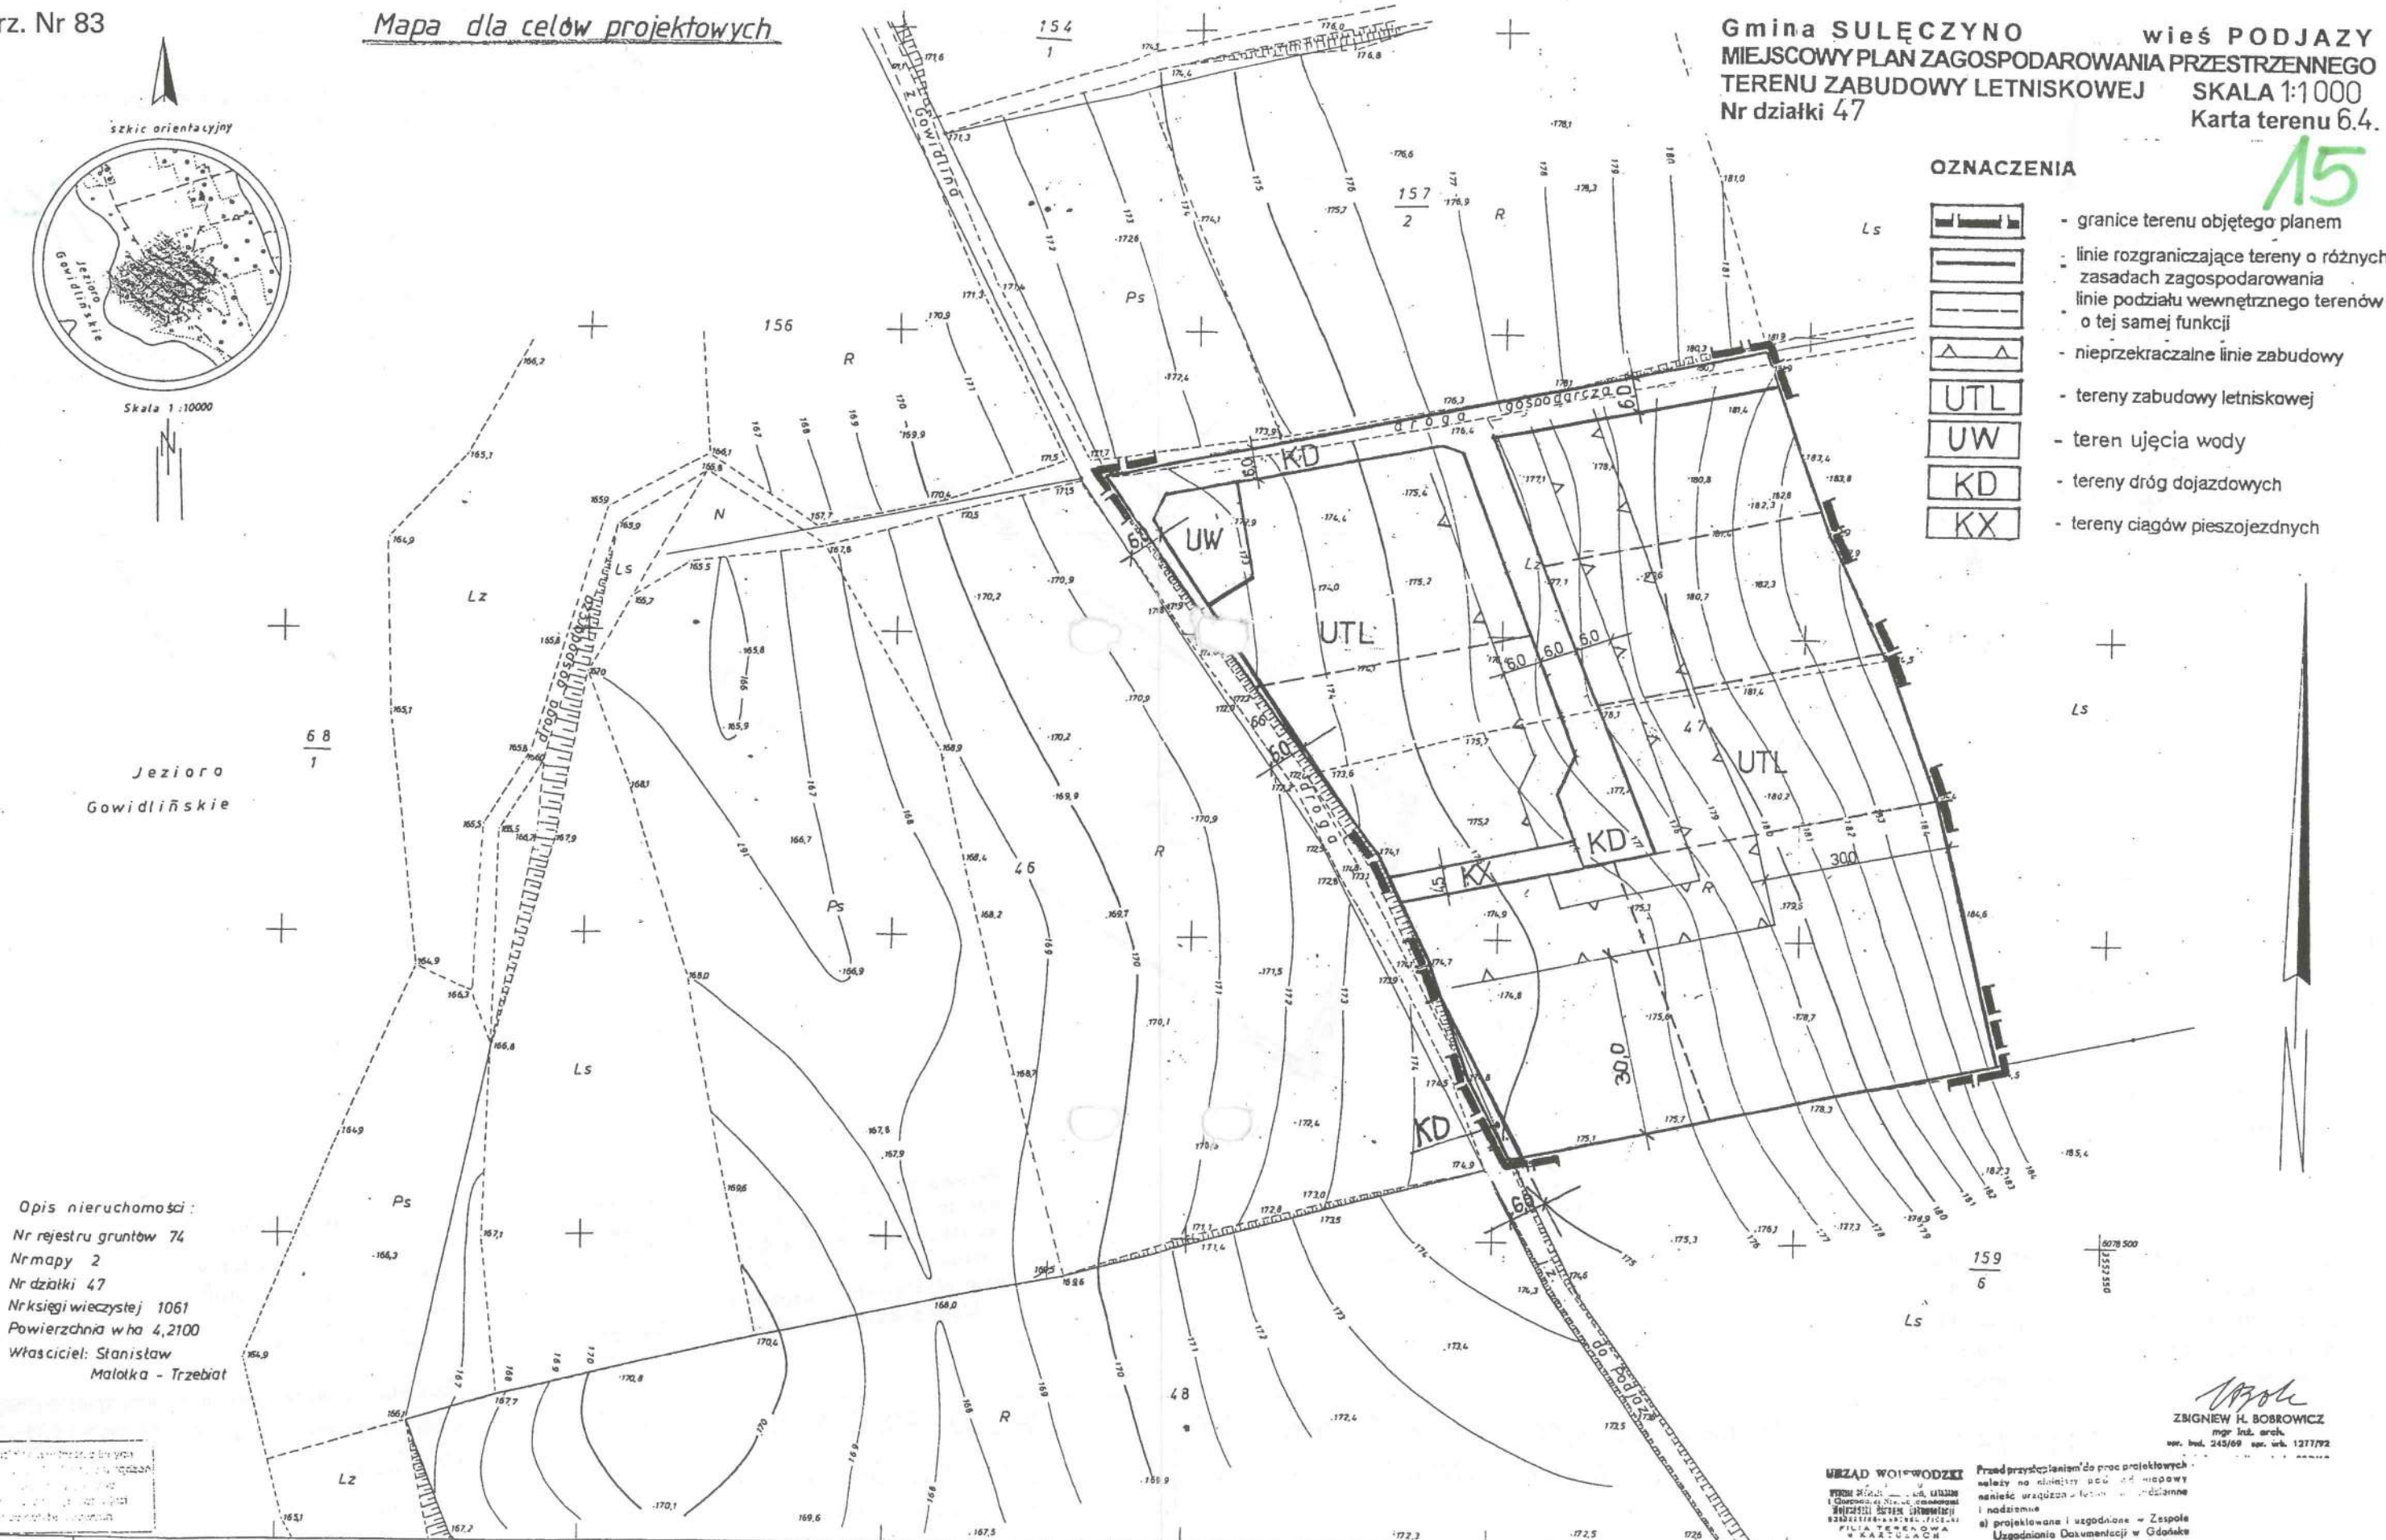

Opis nieruchomości:
Nr rejestru gruntów 74
Nr mapy 2
Nr działki 47
Nr księgi wieczystej 1061
Powierzchnia w ha 4,2100
Właściciel: Stanisław
Malotka - Trzebiat

ZBIGNIEW H. BOBROWICZ
mgr inż. arch.

URZĄD WOJEWODZKI
W KRAKOWIE
I GOSPODARSTWA NIEPODLEGŁOŚCI
WOJEWÓDZKI BUREAU EKSPLOATACJI
03-000000-000000-000000-000000
FILIA TERENOWA
W KRAKOWIE

a) projektowane i uzgodnione w Zespole
Izbadowania Dokumentacji w Gdańsku

Przyjęto do konsultacyjnego zaradku geodezyjnego i kartograficznego w dniu 13.06.1999

(Podstawa: art. 12 i art. 45 ust. 2 Ustawy z dnia
19 maja 1950 r. - Prawo gromadzkie i kartograficzne
Dz. Ust. Nr 22, poz. 183 i Nr 43, poz. 241).

X-44 29.06.89 STARSZY INSPEKTOR
WOJEWÓDZKI
mgr Ryszard Jarzab

324.211.061

Województwo : gdańskie
Gmina : Sulęczyń
Obwód : **PODJAŻY**

MAPA SYTUACYJNO-WYSOKOŚCIOWA 1:500

1. Osnowa a) pomiarowa układ 1965
b) wysokościowa układ Kransztadt
2. Pomiar metodą bezpośrednią bez prawnego
ustalenia granic działek
3. Mapa sytuacja - cyrkiel i podziałka

ZAKŁAD USŁUG
GEODEZYJNO-PROJEKTOWYCH
„NADIR” Sp. z o.o. w Sierakowicach

Kierownik roboty

Kazimierz Korda
Nr ks. rob. 192/4006/98

Y-ca Prezes


Marek Fryt
KERG 1527/98

Sierakowice 1998.06.22

Gmina SULECZYNO wieś PODJAZY
MIEJSKOWY PLAN ZAGOSPODAROWANIA PRZESTRZENNEGO
TERENU ZABUDOWY LETNISKOWEJ SKALA 1:1000
Nr działki 51 Karta terenu 66.

SKALA 1:1000
Karta terenu 66

16

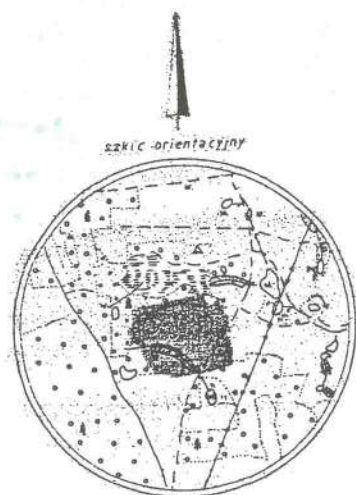

Opis nieruchomości

Nr rejestru gruntów 67
Nr mapy 2
Nr działki 51
Nr księgi wieczystej 25222
Powierzchnia w ha 2,5600
Właściciel Grzegorz Bielicki
i żona Halina

Przed przysięganiem do pracy w Instytucie należy na niniejszym podkładzie mapy wykonać uzgodnienie techniczne podziemia i nadziemie.

a) Projekowane i uzgodnione w Zespole Uzgodnienia Dokumentacji w Górnictwie


Przebieg to psychiatryczny, sposobem leczenia
i korekcyjnego w dniu 24.06.1998
Nr SW. 109-331/98

(Podstawa: 41. 2 i art. 40 ust. 2 Ustawy z dnia 19 maja 1978 r. - Prawo gromadzkie i karbowe) ~~...~~
1. Główny 76 JO. poz. 16 i Nr 42, poz. 241A


15-44-240-38
10/1/58

STARZYŃSKI
WOJ. 1007K1
10/1/58
10/1/58

nie wykazuje szkodliwych właściwości
nie powoduje żadnych zmian w organizmie
nie powoduje żadnych zmian w organizmie
nie powoduje żadnych zmian w organizmie

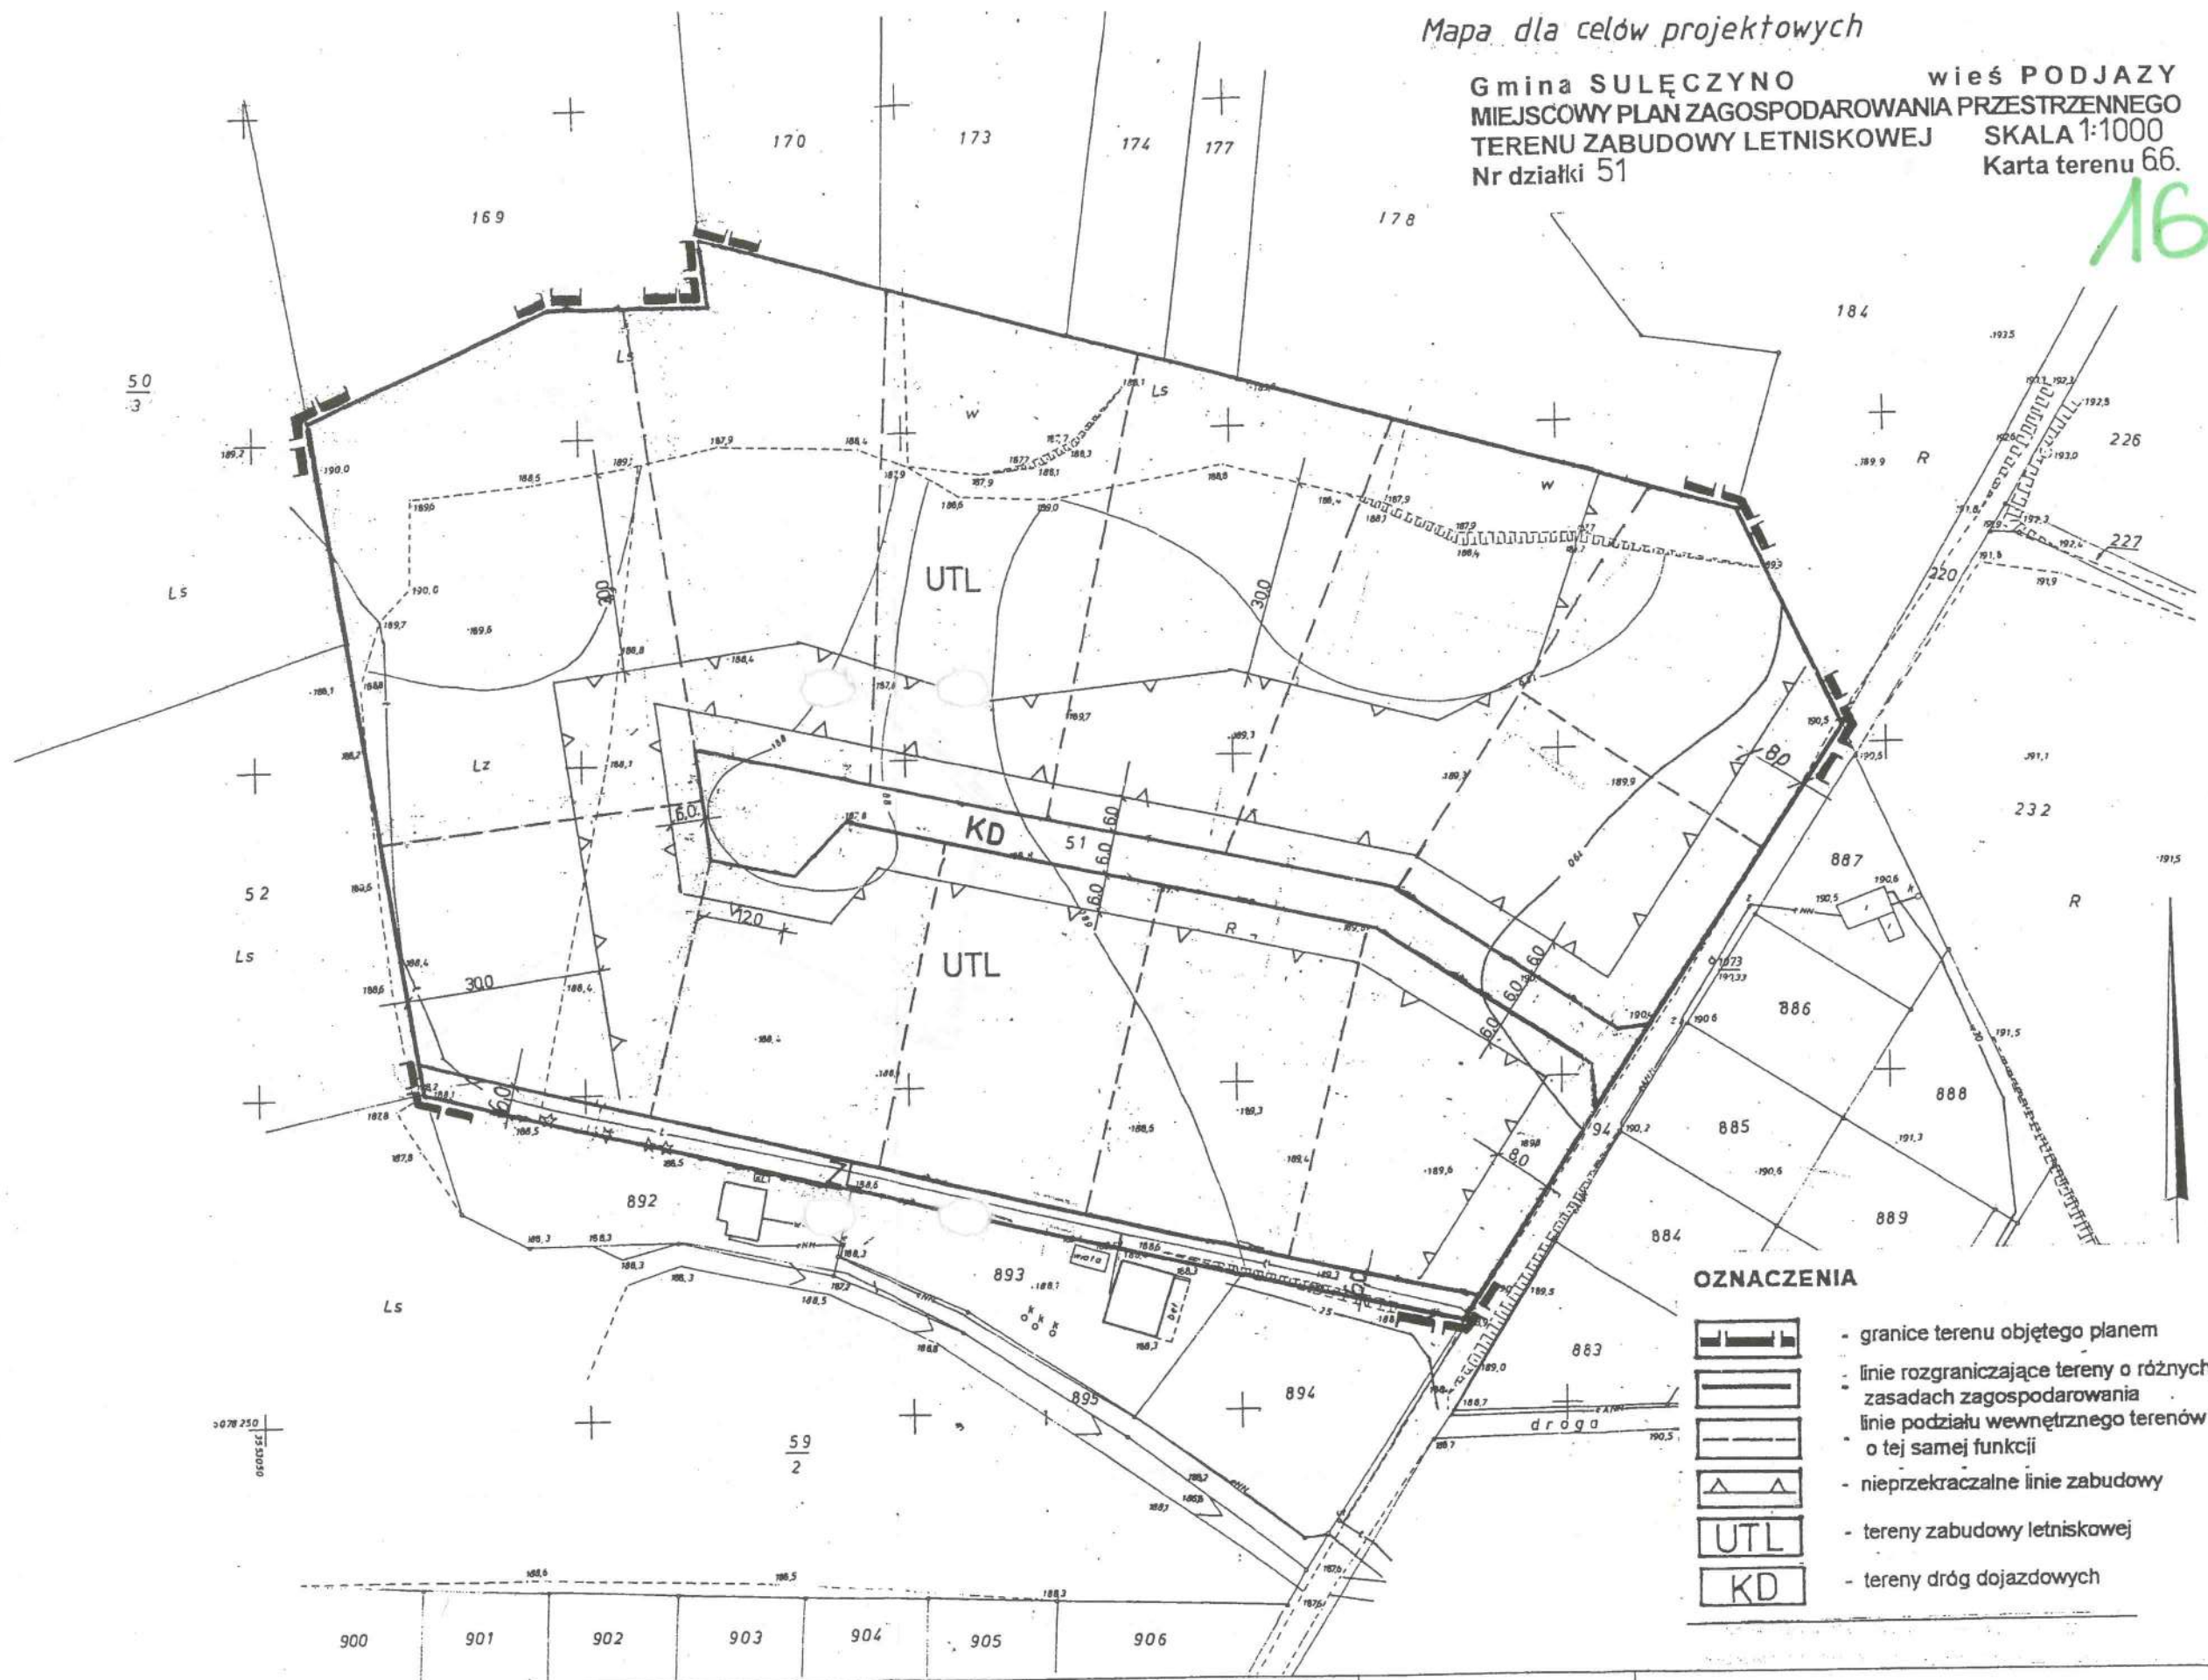

OZNACZENIA

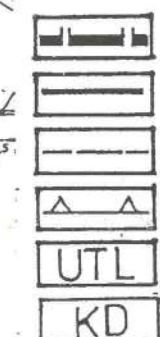

- granice terenu objętego planem
- linie rozgraniczające tereny o różnych zasadach zagospodarowania
- linie podziału wewnętrznego terenów o tej samej funkcji
- nieprzekraczalne linie zabudowy
- tereny zabudowy lotniskowej
- tereny dróg dojazdowych

324. 211.064

Województwo: gdańskie
Gmina : Sulęczyń
Obręb: P O D J A Z

MAPA SYTUACYJNO-WYSOKOŚCIOWA 1:500

1. Osnowa a) pomiarowa układ 1965
b) wysokościowa układ Kronsztadt
2. Pomiar metoda bezpośrednia bez prawnego
ustalenia granic działek
3. Mapa: sytuacja - cyrkiel i podziałka


BIURO GEODEZYJNO-PROJEKTOWE
"NADIR" Sp. c. w Sierakowicach
Kierownik roboty Z-ca Dyrektora
Krzysztof Korda Wojciech Ropel
Nr. ks. rob. 147/934/98 KERG 1344/98
Sierakowice 1998.06.18

Mapa dla celów projektowych

Gmina SULECZYNO wieś PODJAZY
MIEJSCOWY PLAN ZAGOSPODAROWANIA PRZESTRZENNEGO
TERENU ZABUDOWY LETNISKOWEJ SKALA 1:700
Nr działki 230 Karta terenu 6.7.



skala 1:10000

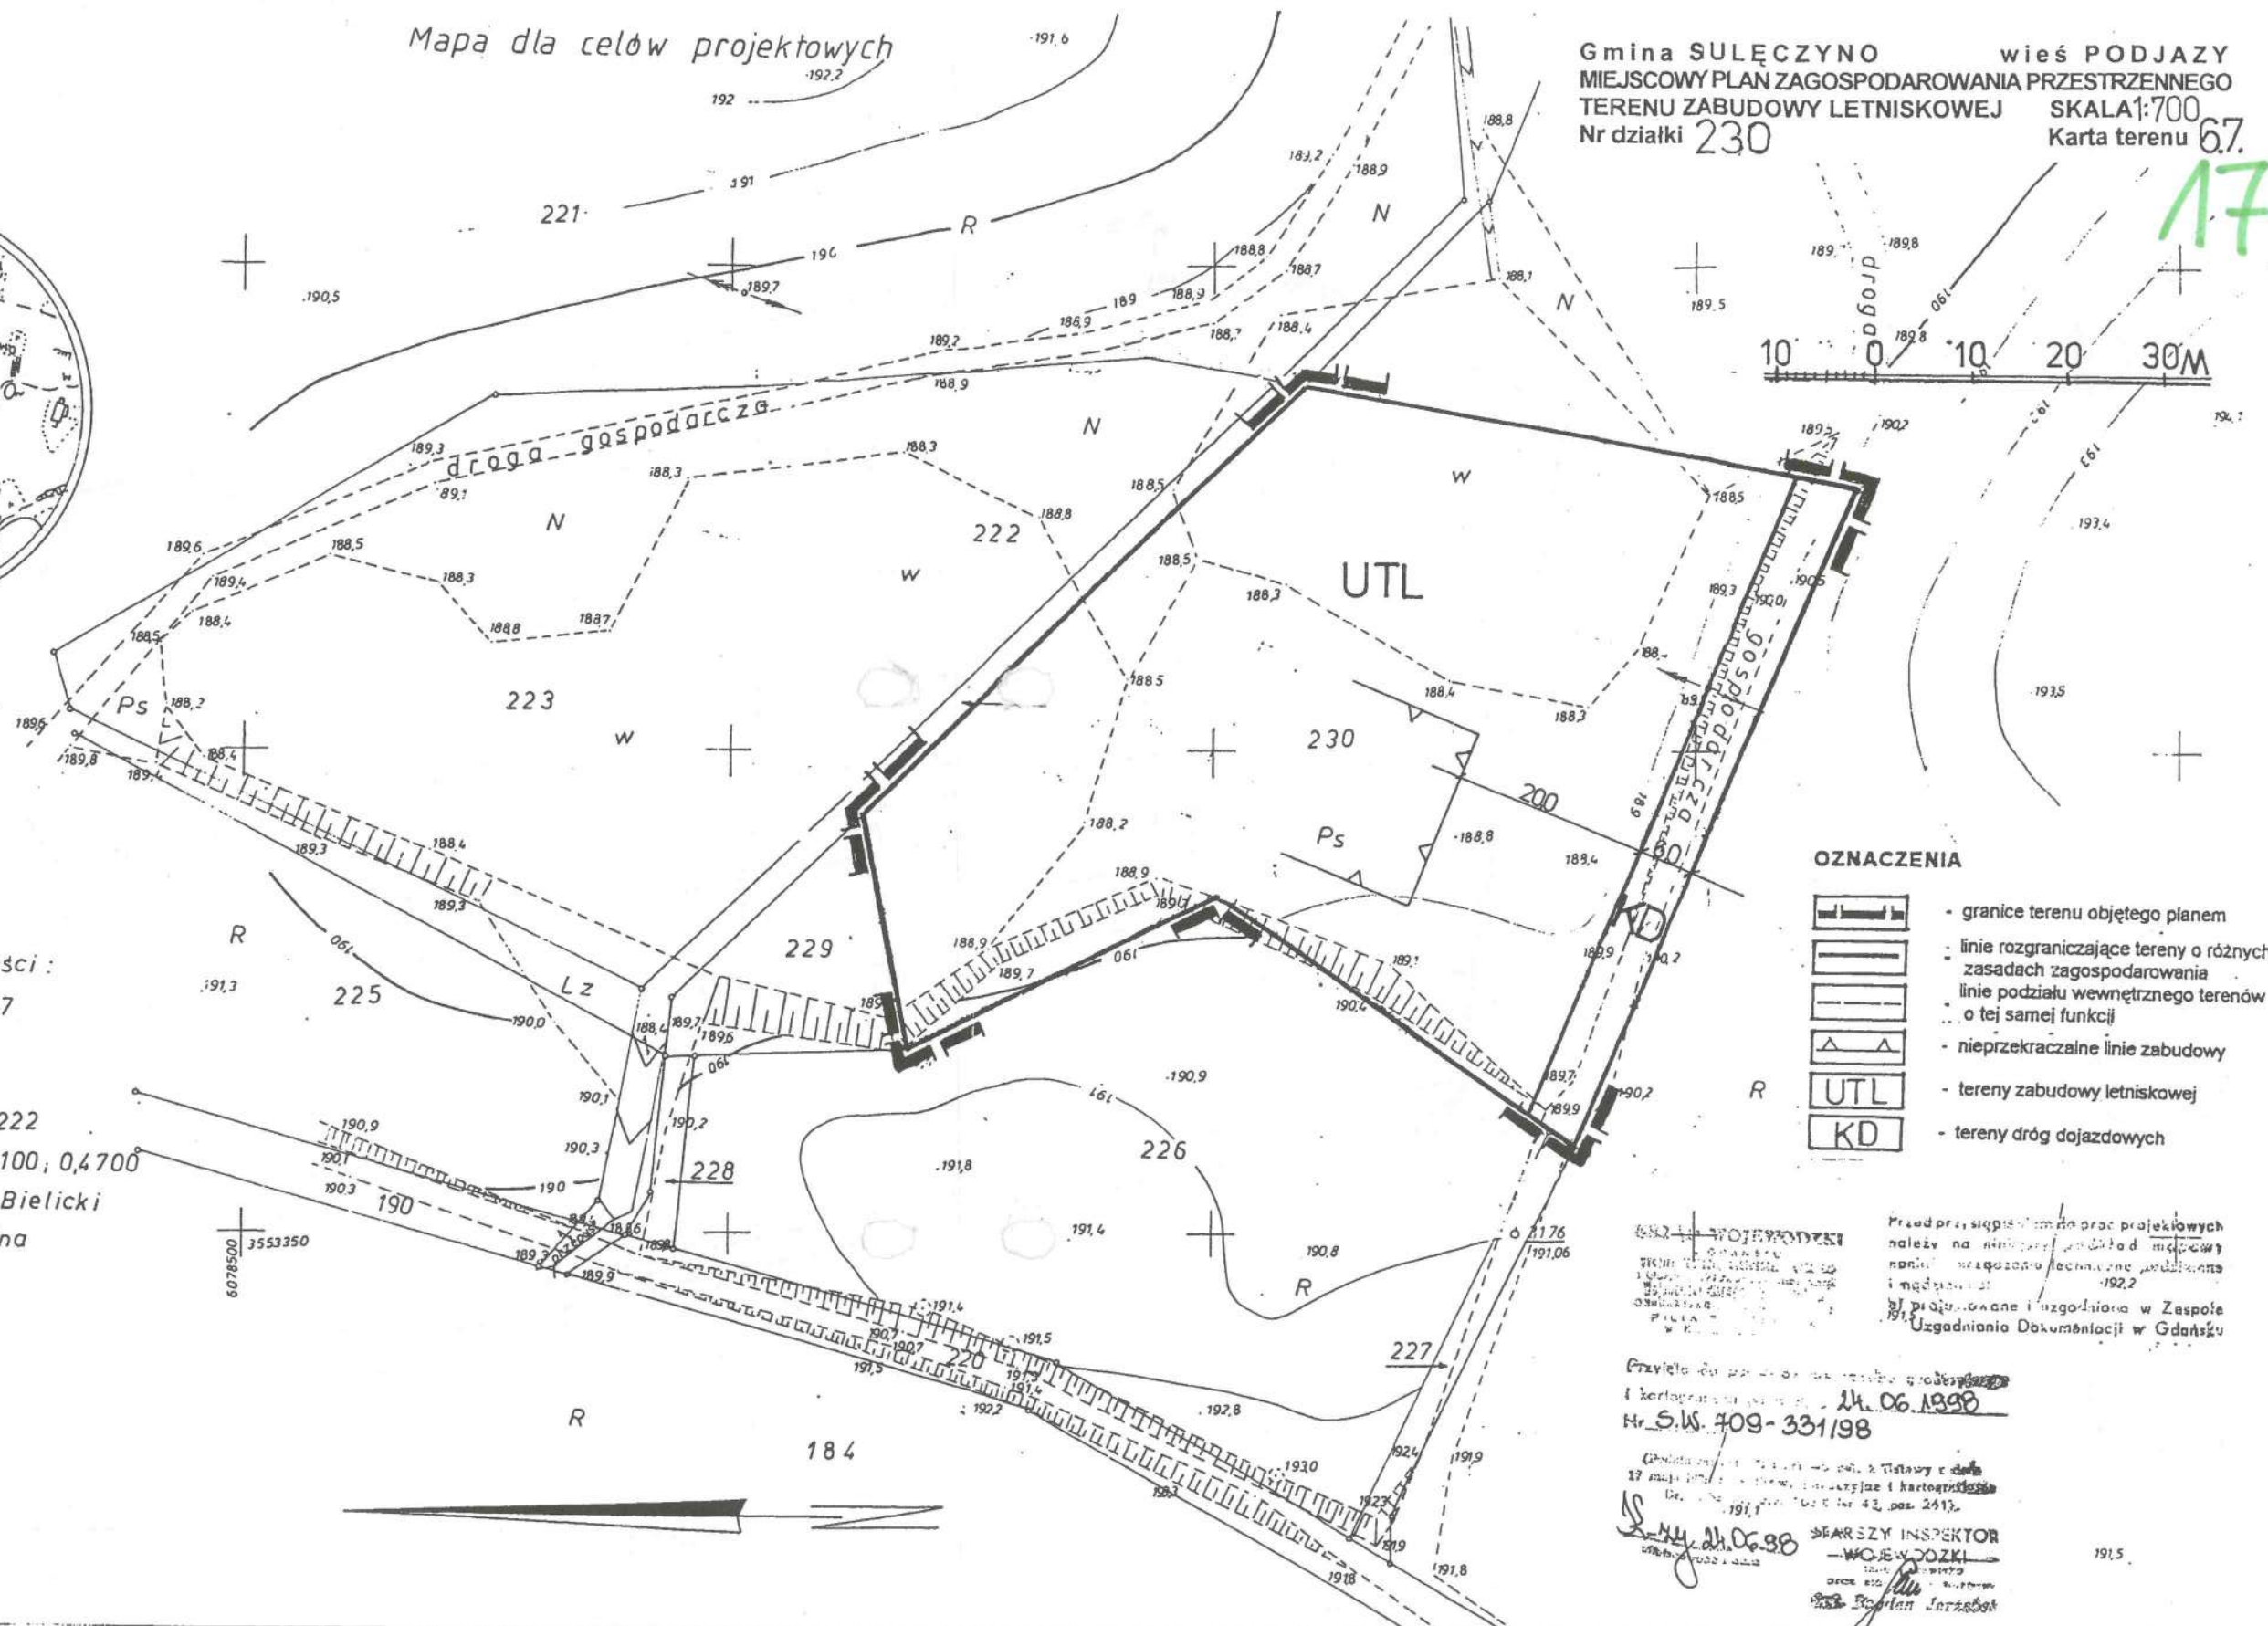

OZNACZENIA

- granice terenu objętego planem
- linie rozgraniczające tereny o różnych zasadach zagospodarowania
- linie podziału wewnątrz terenów o tej samej funkcji
- nieprzekraczalne linie zabudowy
- tereny zabudowy letniskowej
- tereny dróg dojazdowych

Opis nieruchomości:
Nr rejestru gruntów: 67
Nr mapy 2
Nr działki 222, 230
Nr księgi wieczystej 25222
Powierzchnia w ha 0,1100, 0,4700
Właściciel: Grzegorz Bielicki
i żona Halina

Przed przystąpieniem do prac projektowych należy na niniejszy projekt mapowy przedłożyć projekt zagospodarowania technicznego i mapy sytuacyjno-wysokościowej, który musi być uzgodniony w Zespole Uzgodniania Dokumentacji w Gdańsku.

Przebiegła na podstawie planu sytuacyjno-wysokościowego i kartograficznego z dnia 24.06.1998
Nr. S.W. 109-331/98

Przebiegła na podstawie planu sytuacyjno-wysokościowego i kartograficznego z dnia 24.06.1998
Nr. S.W. 109-331/98

Przebiegła na podstawie planu sytuacyjno-wysokościowego i kartograficznego z dnia 24.06.1998
Nr. S.W. 109-331/98

324.211.064

Województwo: gdańskie

Gmina: Sulęcino

Obręb: PODJAZY

MAPA SYTUACYJNO-WYSOKOŚCIOWA 1:500

1. Osnowa a) pozioma układ 1965
b) wysokościowa układ Kronsztadt
2. Pomiar szczegółów metodą bezpośrednią bez prawnego ustalenia granic działek
3. Mapa: osnowa i sytuacja - cyrkiel i podziałka

BIURO GEODEZYJNO-PROJEKTOWE

"NADIR" Sp. z o.o. w Sierakowicach


Kierownik robót Z-ca Dyrektora

Kazimierz Korda Wojciech Ropel

Nr ks. rob. 147/934/98 KERG 1344/98

Sierakowice 1998.06.19

szkic orientacyjny

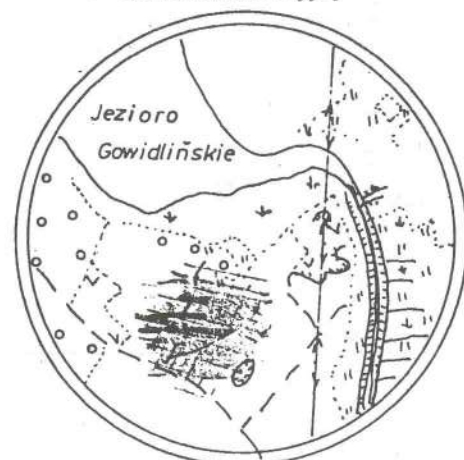

Skala 1:10000

Opis nieruchomości:

Nr rejestru gruntów:

Nr mapy:

Nr działki: 388/21

Nr księgi wieczystej: 41076

Powierzchnia w ha: 0,1208


Właściciel: Sławomir Wojtaś

Nie wyklucza się istnienia w terenie innych nie wykazanych na niniejszej mapie urządzeń podziemnych, które nie były zgłoszone do inwentaryzacji, lub o których brak jest informacji w instytucjach branżowych.

OZNACZENIA

- granice terenu objętego planem
- linie rozgraniczające tereny o różnych zasadach zagospodarowania
- linie podziału wewnętrznego terenów o tej samej funkcji
- nieprzekraczalne linie zabudowy
- tereny zabudowy letniskowej

UTL

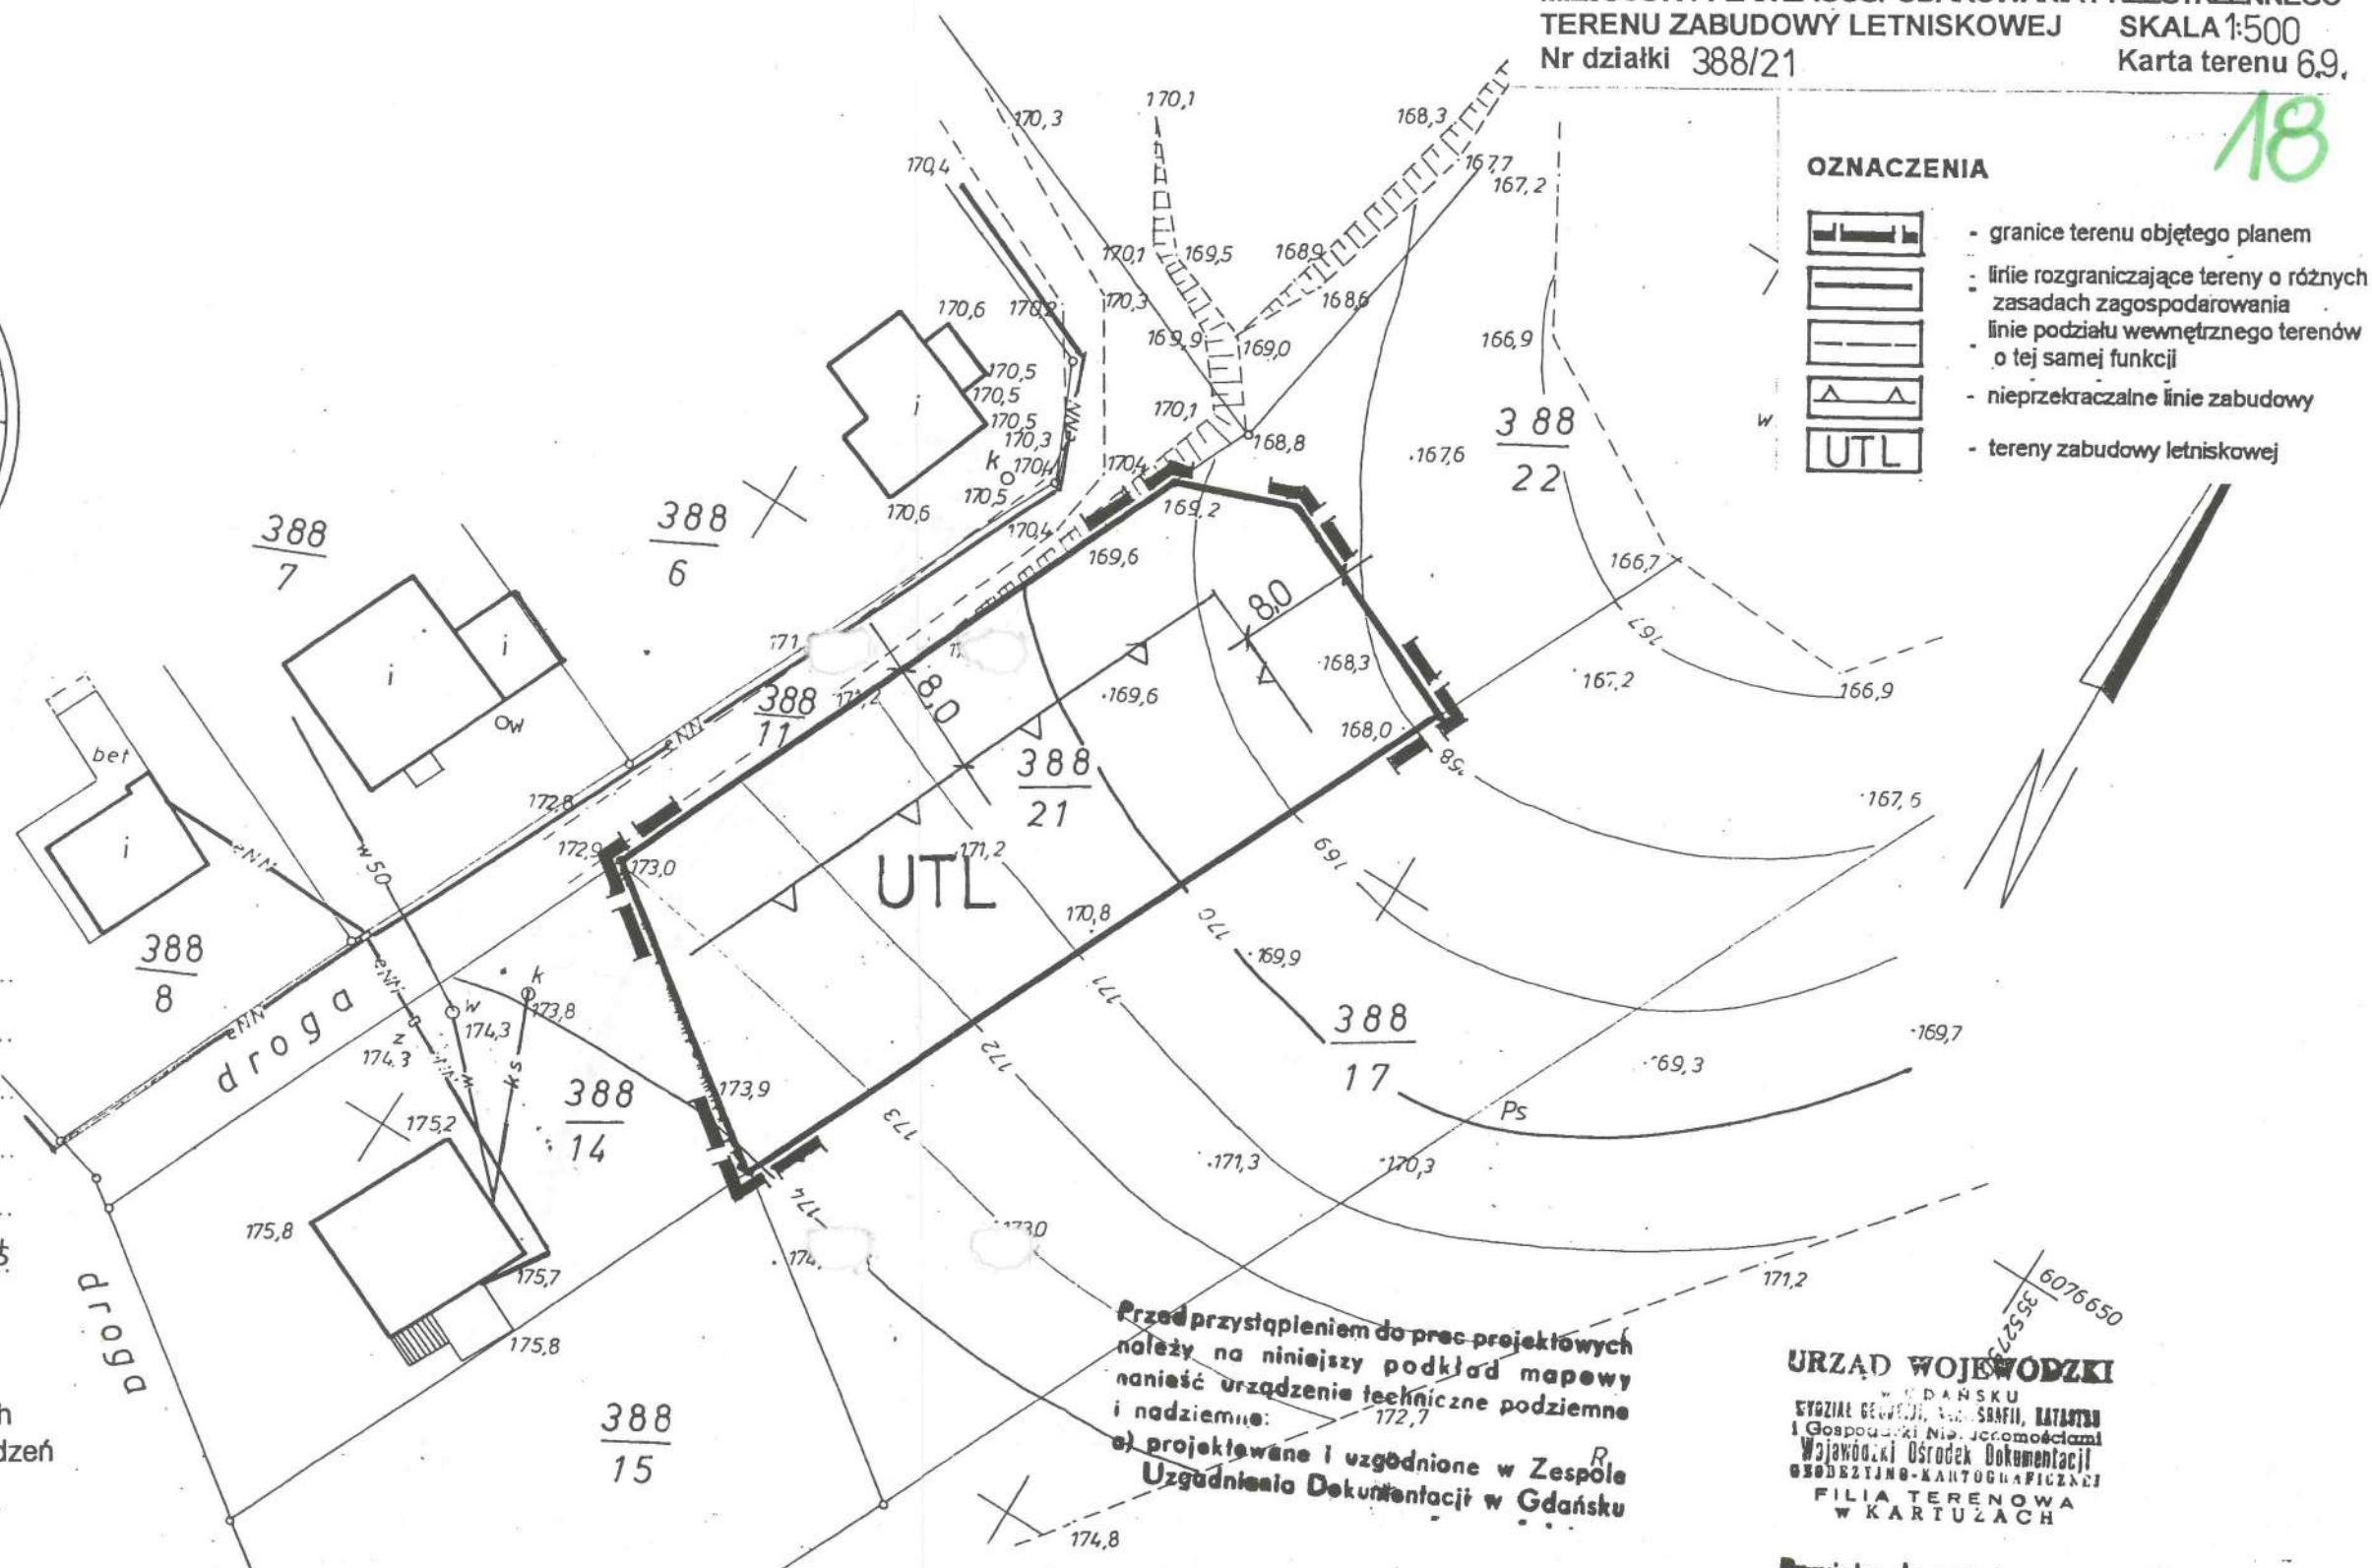

Przed przystąpieniem do prac projektowych należy na niniejszy podkład mapowy nanieść urządzenia techniczne podziemne i nadziemne:
 a) projektowane i uzgodnione w Zespole Uzgodnienia Dokumentacji w Gdańsku

URZĄD WOJEWÓDZKI
 W GDAŃSKU
 WYDZIAŁ GEODEZJI, SIAŁK, KARTOGRAFII
 I Gospodarki Nieruchomościami
 Wojewódzki Ośrodek Dokumentacji
 GEODEZYJNO-KARTOGRAFICZNEJ
 FILIA TERENOWA
 W KARTUŻACH

Przyjęte do państwowego zasobu geodezyjnego
 Mapa sytuacyjno-wysokościowa 1:500 z uzbrojeniem terenu
 Nr 34.708/320/98

(Podstawa: art. 12 i art. 40 ust. 2 Ustawy z dnia 17 maja 1989 r. - Prawo geodezyjne i kartograficzne Dz. U. Nr 30, poz. 163 i Nr 43, poz. 241),
 Nr 24.8.06.1998.
 STARSZY INSPEKTOR
 WOJEWÓDZKI

Stanisław Jarząbek

Sekcja nr: 324.211.161

Województwo: gdańskie

Gmina: Suleczyno

Obręb: PODJAZY

Mapa sytuacyjno - wysokościowa 1:500
 z uzbrojeniem terenu

1. Osnowa a) pozioma: układ 1965
 b) wysokościowa: układ Kronsztadt
2. Pomiar szczegółów: metodą bezpośrednią bez prawnego ustalenia granic działek
3. Mapa: osnowa i sytuacja - cyrkiel i podziałka

BIURO GEODEZYJNO-PROJEKTOWE

„NADIR” Sp.c. w Sierakowicach

Kierownik roboty Z-ca Dyrektora

Kazimierz Korda Wojciech Ropel
 Ks. rob. nr 142/934/98 KERG 1295/98

Sierakowice, dn. 1998.06.05

szkic orientacyjny



Skala 1: 10000



Opis nieruchomości:

Nr rejestru gruntów : 46
 Nr mapy : 1
 Nr działki : 342
 Nr księgi wieczystej : 7921
 Powierzchnia w ha : 1.3000
 Właściciel : Reclaw Władysław

Nie wyklucza się istnienia w terenie innych
 nie wykazanych na niniejszej mapie urządzeń
 podziemnych, które nie były zgłoszone
 do inwentaryzacji, lub o których brak jest
 informacji w instytucjach branżowych.

GMINA SULĘCZYNO wieś MŚCISZEWICE
 MIEJSCOWY PLAN ZAGOSPODAROWANIA PRZESTRZENNEGO
 TERENU ZABUDOWY MIESZKANIOWEJ SKALA 1:500
 Nr działki 342 Karta terenu 7.2

OZNACZENIA




- granice terenu objętego planem

- linie rozgraniczające tereny o różnych
zasadach zagospodarowania- linie podziału wewnętrznego terenów
o tej samej funkcji


- nieprzekraczalne linie zabudowy



- tereny zabudowy letniskowej

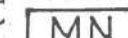

- tereny zabudowy mieszkaniowej

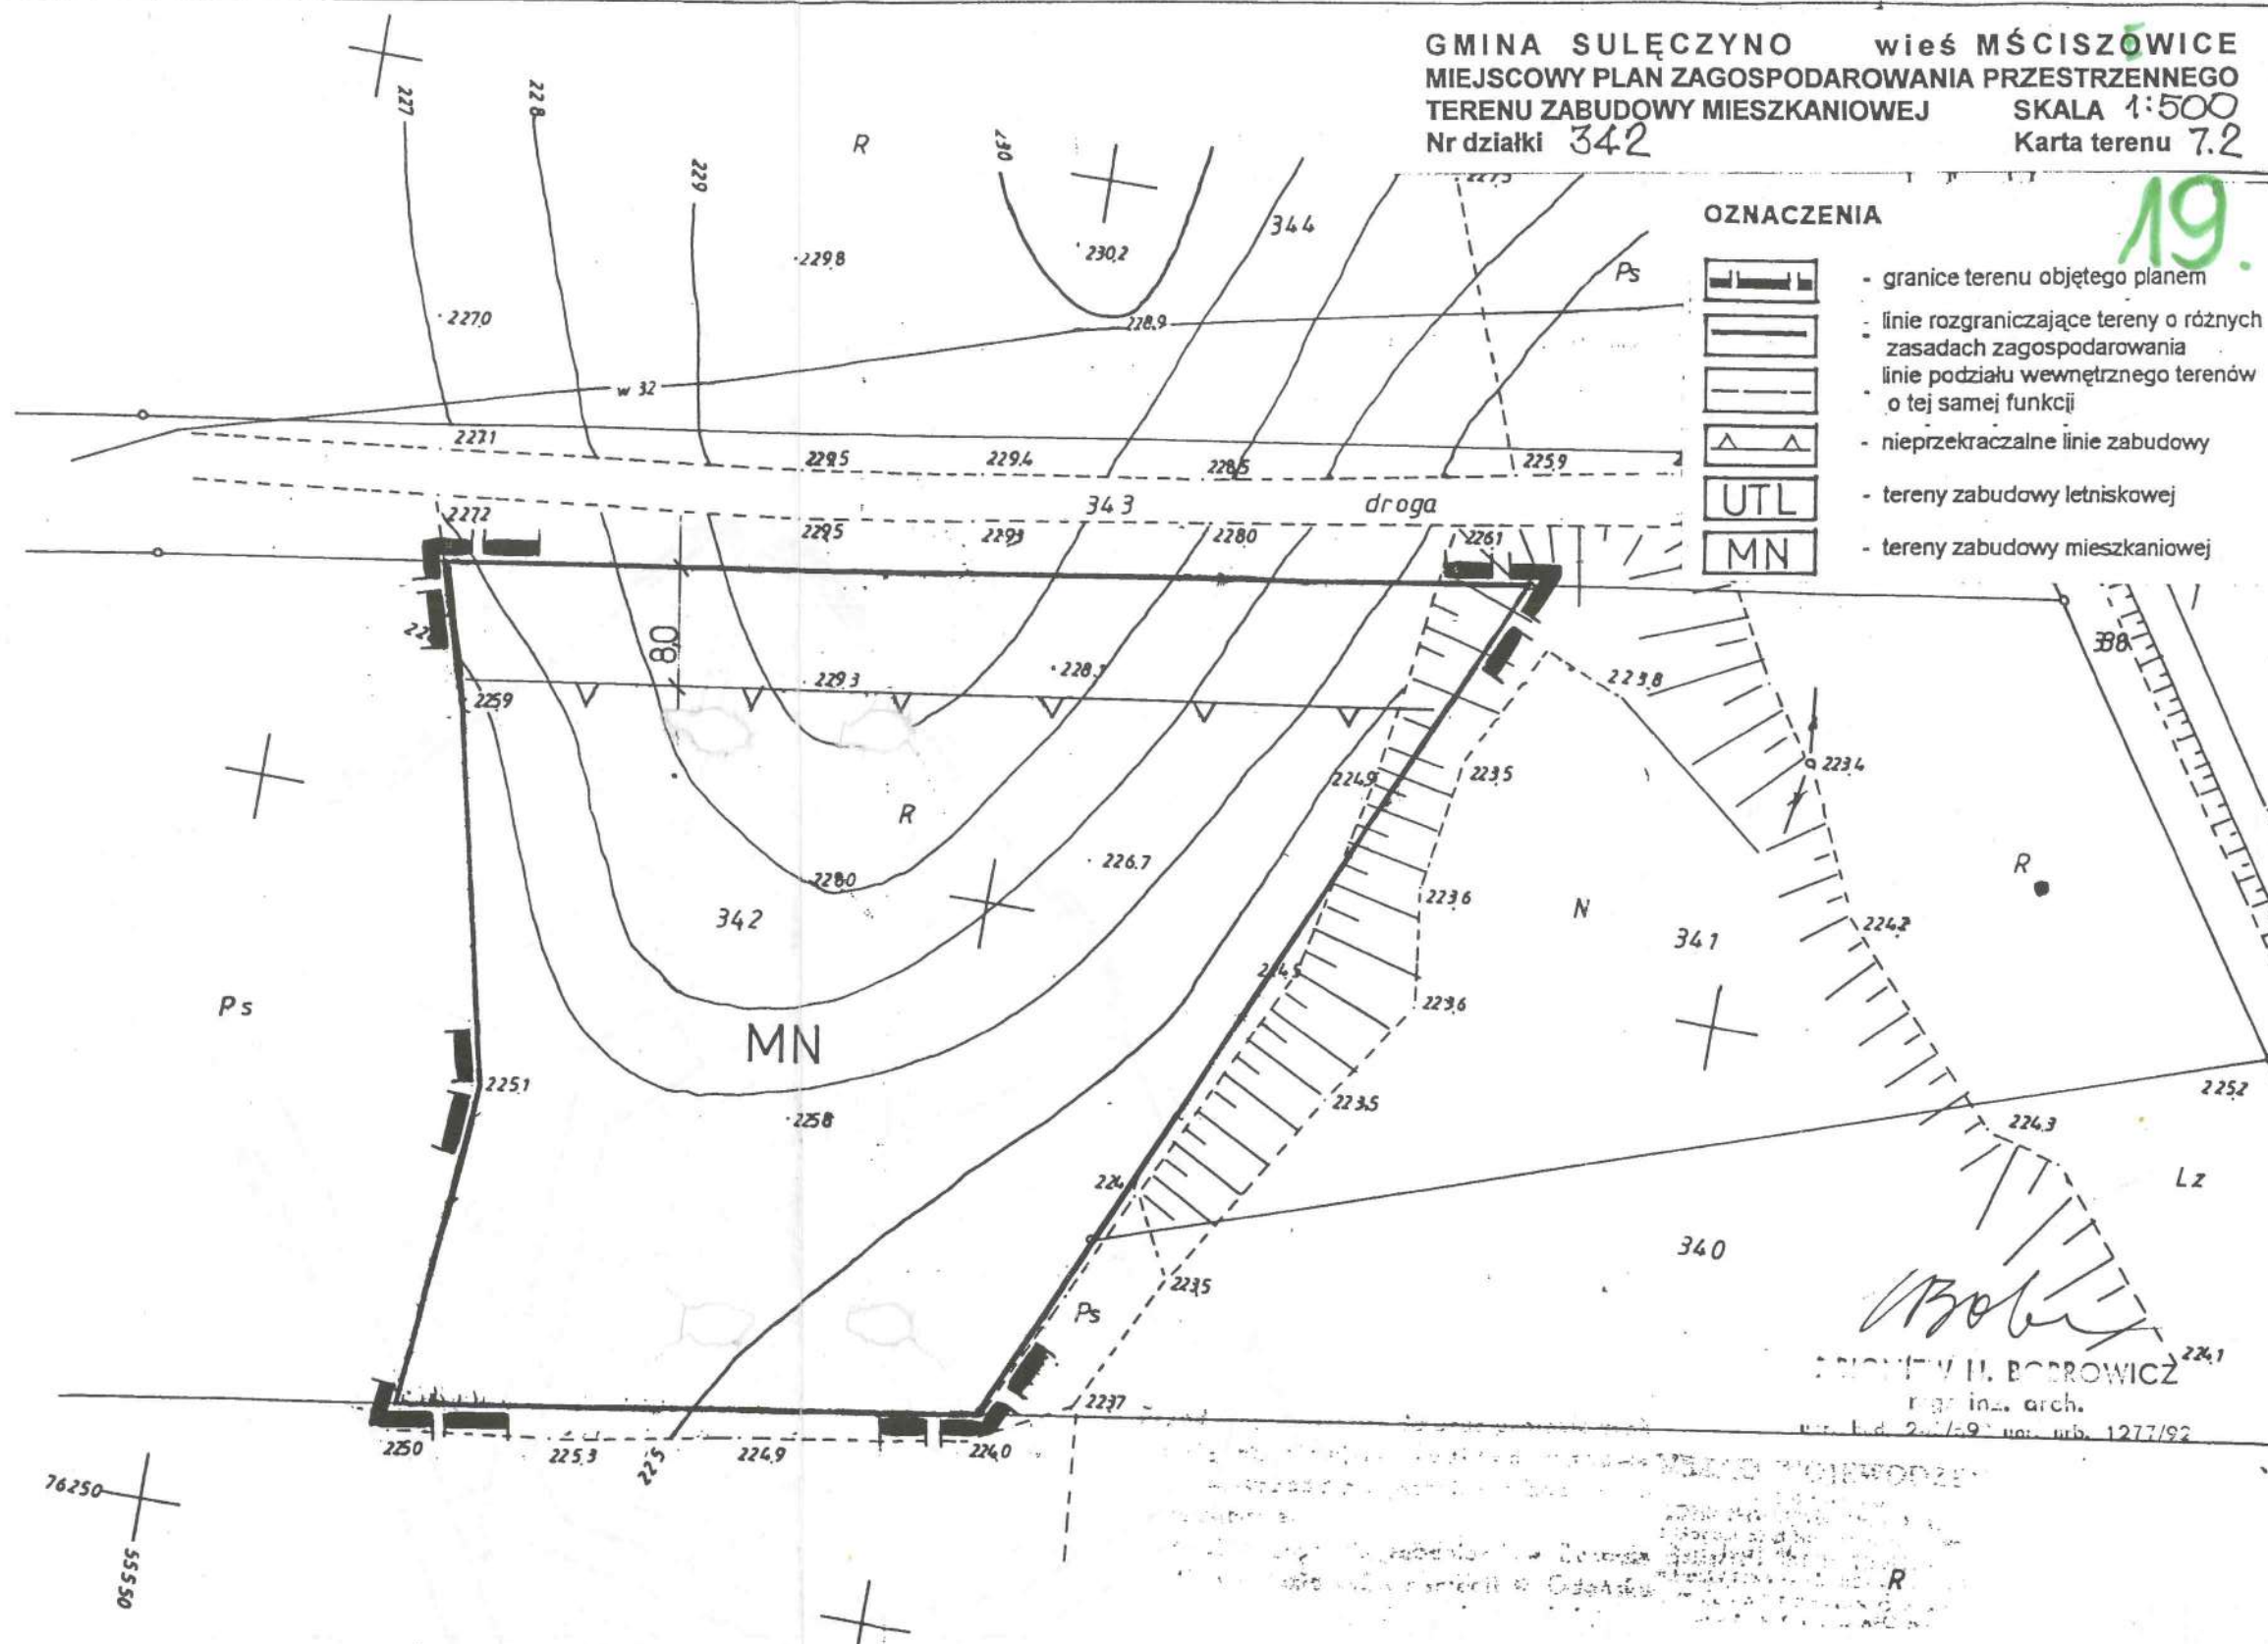

Sekcja nr : 324.211.183

Województwo : gdańskie

Gmina : Sulęczyno

Obręb : MŚCISZEWICE

Mapa sytuacyjno - wysokościowa 1:500
 z uzbrojeniem terenu

- Osnowa a) pozioma : 1965
b) wysokościowa : Kron sztaf
- Pomiar szczegółów : metodą bezpośrednią bez prawnego
ustalenia granic działek
- Mapa : osnowa i sytuacja - cyrkiel i podziałka

ZAKŁAD USŁUG GEODEZYJNO-PROJEKTOWYCH
 NADIR Sp. z o.o. w Sierakowicach

Kierownik robót Vce Prezes

Wojciech Ropel Marek Fryt


Ks. rob. nr 210/4006/97 KERG 1574/97
 Sierakowice, dn. 1997.07.17

Matrycę mapy wykonano ręcznie na kalce technicznej

18.07.1997


OT 1574/97

18.07.97
 J. Bobrowicz

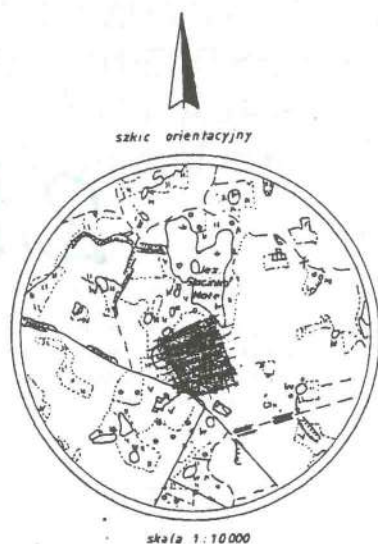Jezioro
Stacinko Mate

Opis nieruchomości
Nr rejestru gruntów 388
Nr mapy 2
Nr działki 441/3
Nr księgi wieczystej 36503
Powierzchnia w ha 1,2600
Właściciel: Mirosław Jezewski
i żona Lucyna.

OZNACZENIA

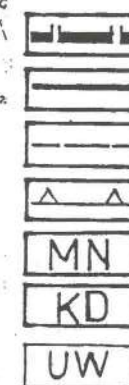

- granice terenu objętego planem
- linie rozgraniczające tereny o różnych zasadach zagospodarowania
- linie podziału wewnętrznego terenów o tej samej funkcji
- nieprzekraczalne linie zabudowy
- MN - tereny zabudowy mieszkaniowej
- KD - tereny dróg dojazdowych
- UW - teren ujęcia wody

ZBIGNIEW H. BOBROWICZ
mgr inż. arch.
wp. bud. 248/69 wp. arch. 1277/92

Przed przystąpieniem do prac projektowych należy na niniejszy podkład mapowy skłonić urzędników z techn. i geod. i nadzoru i projektować i uzgodnić w Zespole Usługowno Dokumentacji w Gdańsku

Przyjęto do ponownego zosob. geod. i kartograficznego w dniu 18.06.1998
Nr 441/3-337/98

(Podstawa: art. 13 i art. 40 ust. 3 Ustawy z dnia 17 maja 1980 r. - Prawo geod. i kartograf. Dz. U. Nr 30, poz. 102 i Nr 43, poz. 241).
18.06.98
STARSZY INSPEKTOR
WOJEWÓDZKI
inż. Józef Jarczyński

Nie wyklucza się istnienia w terenie innych nie wyrażonych na niniejszym mapie urządzeń podziemnych, które nie były objęte niniejszym planem, a ich istnienie jest znane z informacji w instytucjach biurowych.

324.211.231,233

Województwo: gdańskie

Gmina: Sulęcino


Obręb: MŚCISZEWICE

MAPA SYTUACYJNO-WYSOKOŚCIOWA 1:500

1. Osnowa a) pomiarowa układ 1965
b) wysokościowa układ Kronsztadt
2. Pomiar metodą bezpośrednią bez prawnego ustalenia granic działek
3. Mapa sytuacja - cyrkiel i podziałka

BIURO GEODEZYJNO-PROJEKTOWE
„NADIR” Sp. z o.o. w Sierakowicach
Kierownik robót Z-ca Dyrektora
Kazimierz Korda, Wojciech Ropel
Nr ks. rob. 169/934/98 KERG 1480/98
Sierakowice 1998.06.22

PA SYTUACYJNO WYSOKOŚCIOWA 1:500

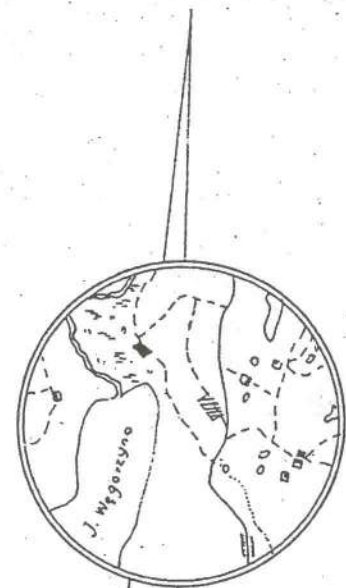z inwentaryzacją urządzeń podziemnych
do celów projektowych

ORIENTACJA 1:25 000

onała

Anna Malijewska BIURO USŁUG GEODEZYJNYCH
mgr inż. ANNA MALIJEWSKA
geodeta uprawniony nr 664/2409
80-460 Gdańsk, ul. Piłotów 108/22
Tel. 456-94-56

Załącznik

1. Plan sytuacyjny i kartograficzny
2. Plan sytuacyjny i kartograficzny
państwowego zasobu geodezyjnego

z dnia 16.06.1998r.

P-322/98

art. 2 i art. 40 ust. 2 Ustawy z dnia
11.06.1998r. o planach geodezyjnych i kartograficznych
Nr 50, poz. 103 i Nr 43, poz. 241).

16.06.1998r. STARSZY INSPEKTOR

WOJEWÓDZKI

oraz

mgr inż. Jarosław Jarszabek

Przed przystąpieniem do prac projektowych
należy na niniejszy podkład mapowy
nanieść urządzenia techniczne podziemne
i nadziemne:

a) projektowane i uzgodnione w Zespole
Uzgadniania Dokumentacji w Gdańsku


Gmina SULECZYNO wieś MŚCISZOWICE
MIEJSCOWY PLAN ZAGOSPODAROWANIA PRZESTRZENNEGO
TERENU ZABUDOWY LETNISKOWEJ SKALA 1:700
Nr działki 797/8 Karta terenu 7.4.

21.

OZNACZENIA

- granice terenu objętego planem
- linie rozgraniczające tereny o różnych zasadach zagospodarowania
- linie podziału wewnętrznego terenów o tej samej funkcji
- nieprzekraczalną linię zabudowy
- tereny zabudowy letniskowej
- tereny dróg dojazdowych
- tereny ciągów pieszojezdnych
- teren ujęcia wody

10 0 10 20 30 40 M

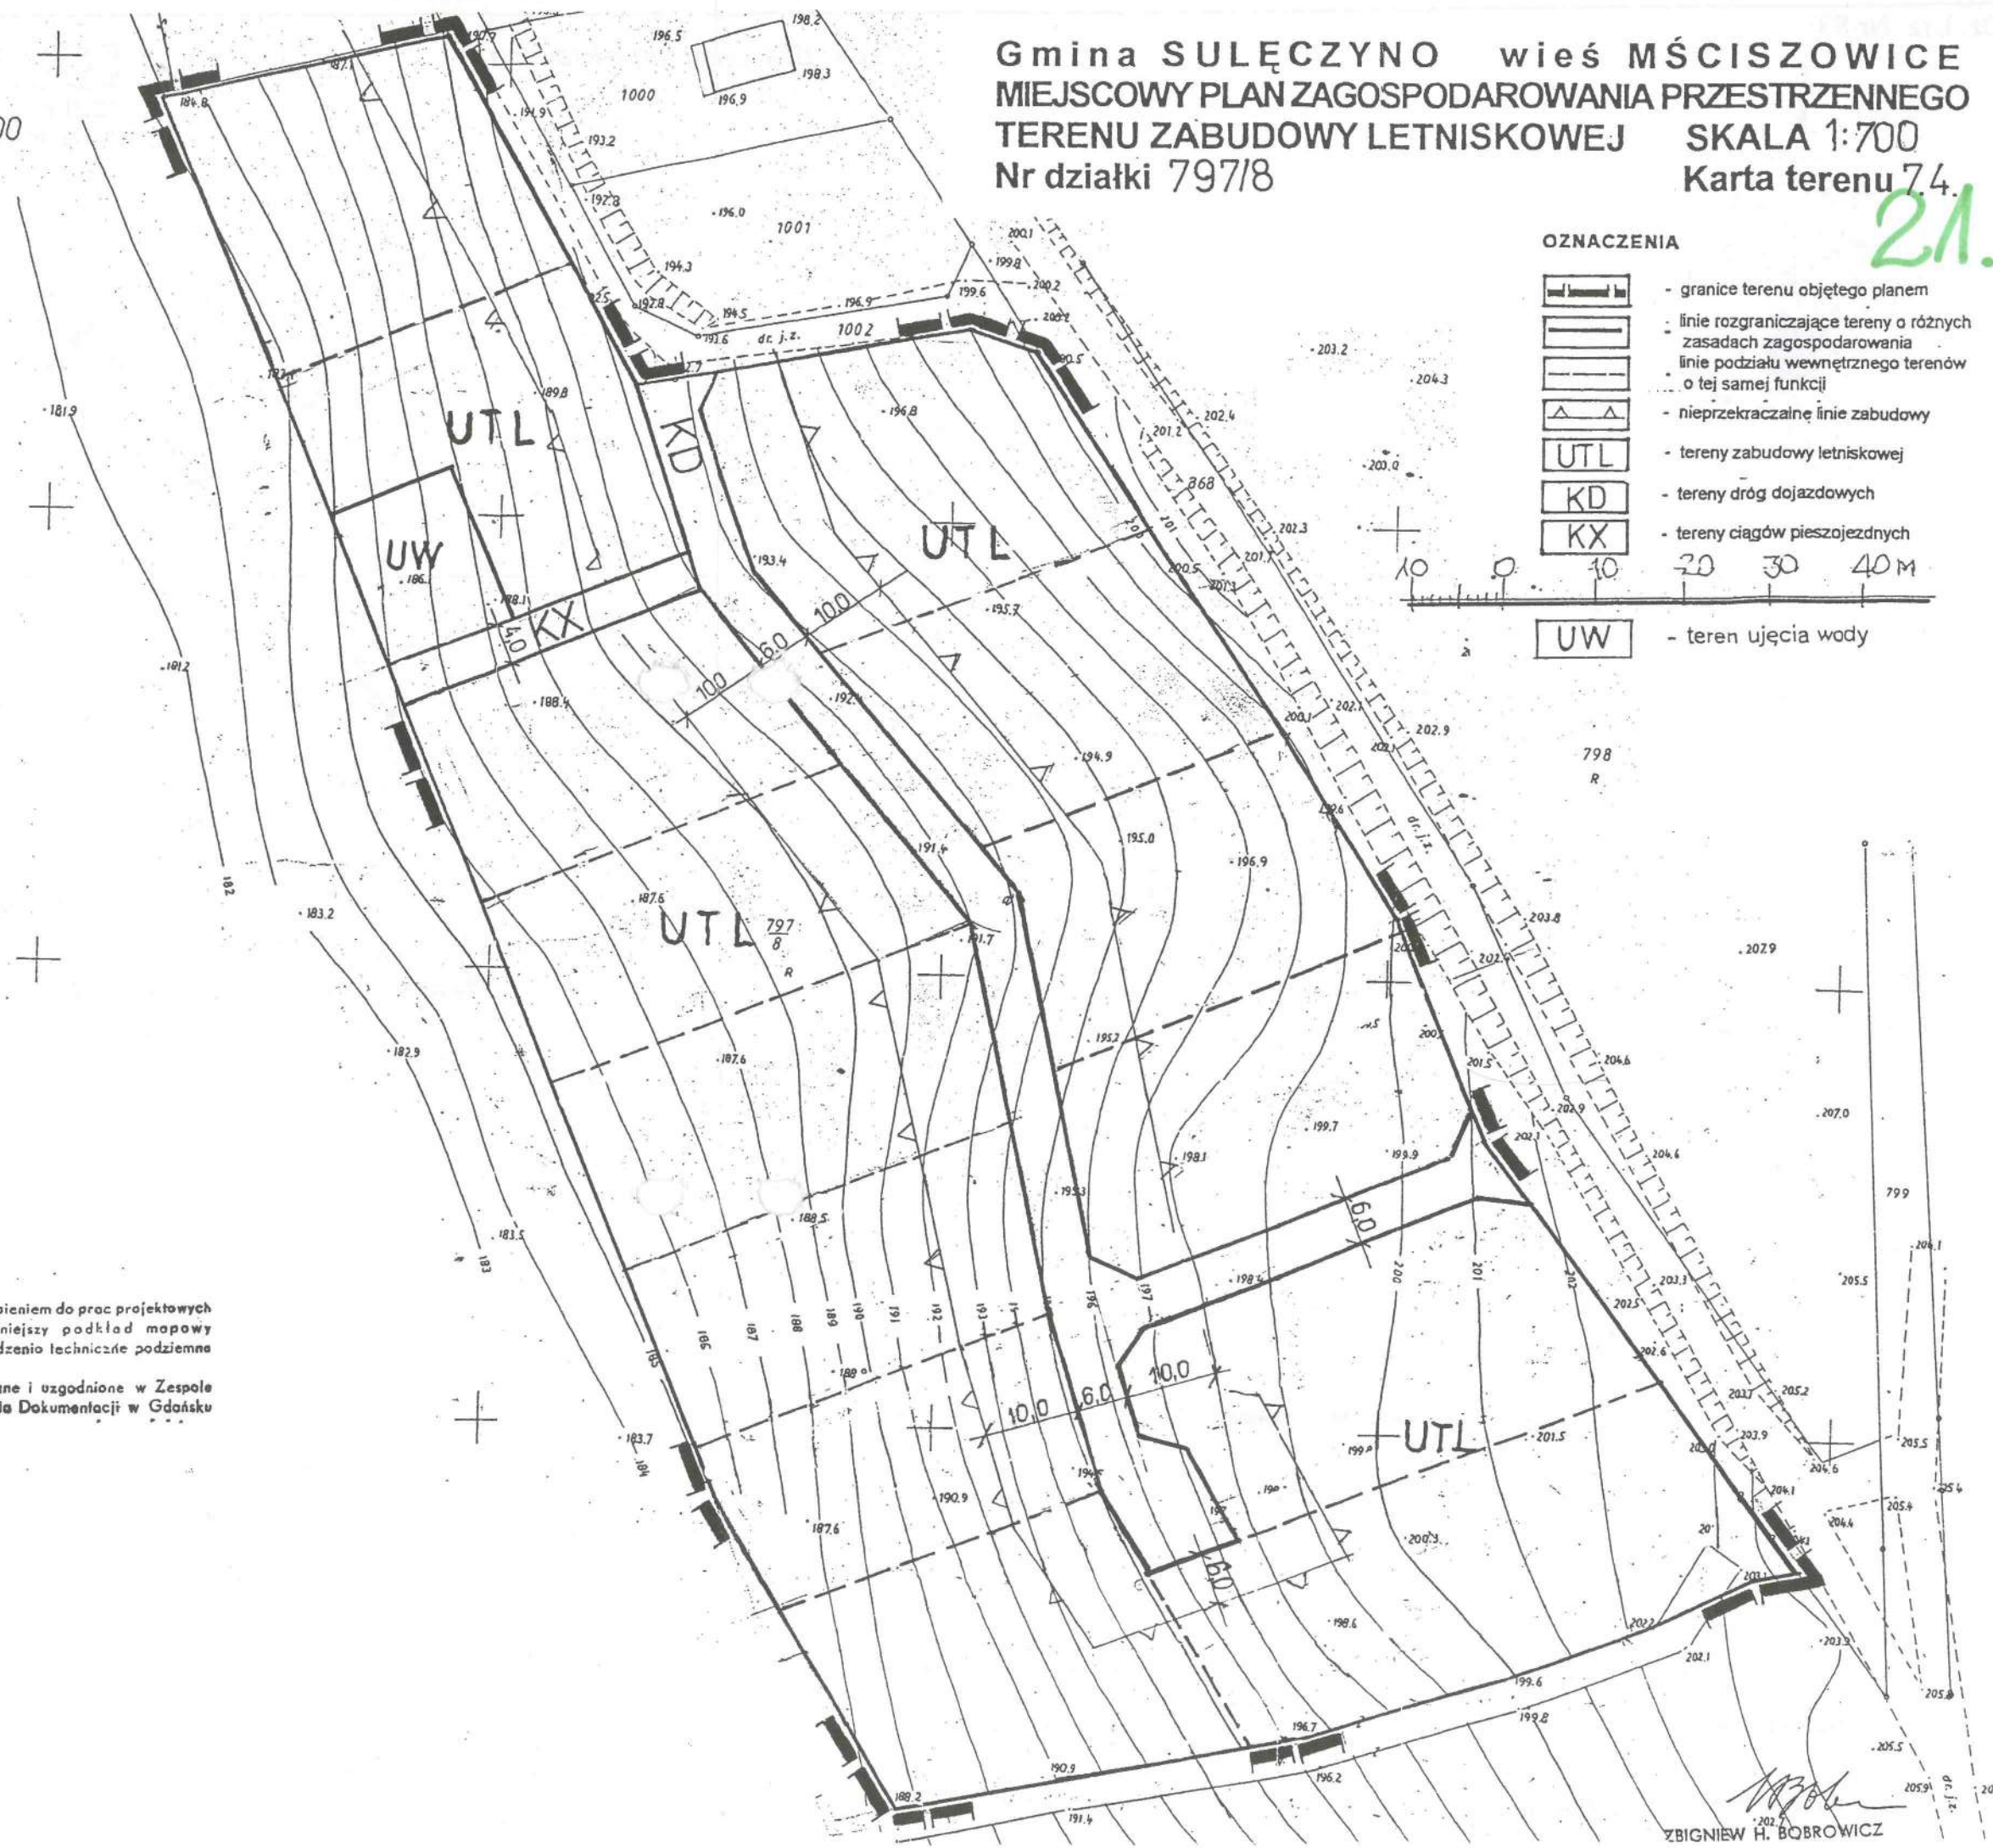

ZBIGNIEW H. BOBROWICZ

22


Gmina SULĘCZYNO wieś MŚCISZEWICE
MIEJSCOWY PLAN ZAGOSPODAROWANIA PRZESTRZENNEGO

TERENU ZALESIEŃ
Nr działki 731/1 część

SKALA 1:5000
Karta terenu 75.



OZNACZENIA

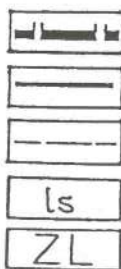

- granice terenu objętego planem
- linie rozgraniczające tereny o różnych zasadach zagospodarowania
- linie podziału wewnętrznego terenów o tej samej funkcji
- las istniejący
- tereny zalesień


Z. Bobrowicz

ZBIGNIEW H. BOBROWICZ
mgr inż. arch.

upr. bud. 245/69 upr. urb. 1277/92

Gmina SULĘCZYNO wieś MŚCISZEWICE
 MIEJSCOWY PLAN ZAGOSPODAROWANIA PRZESTRZENNEGO
 TERENU ZALESIEŃ
 Nr działki 98 część

SKALA 1:5000
 Karta terenu 7.6.

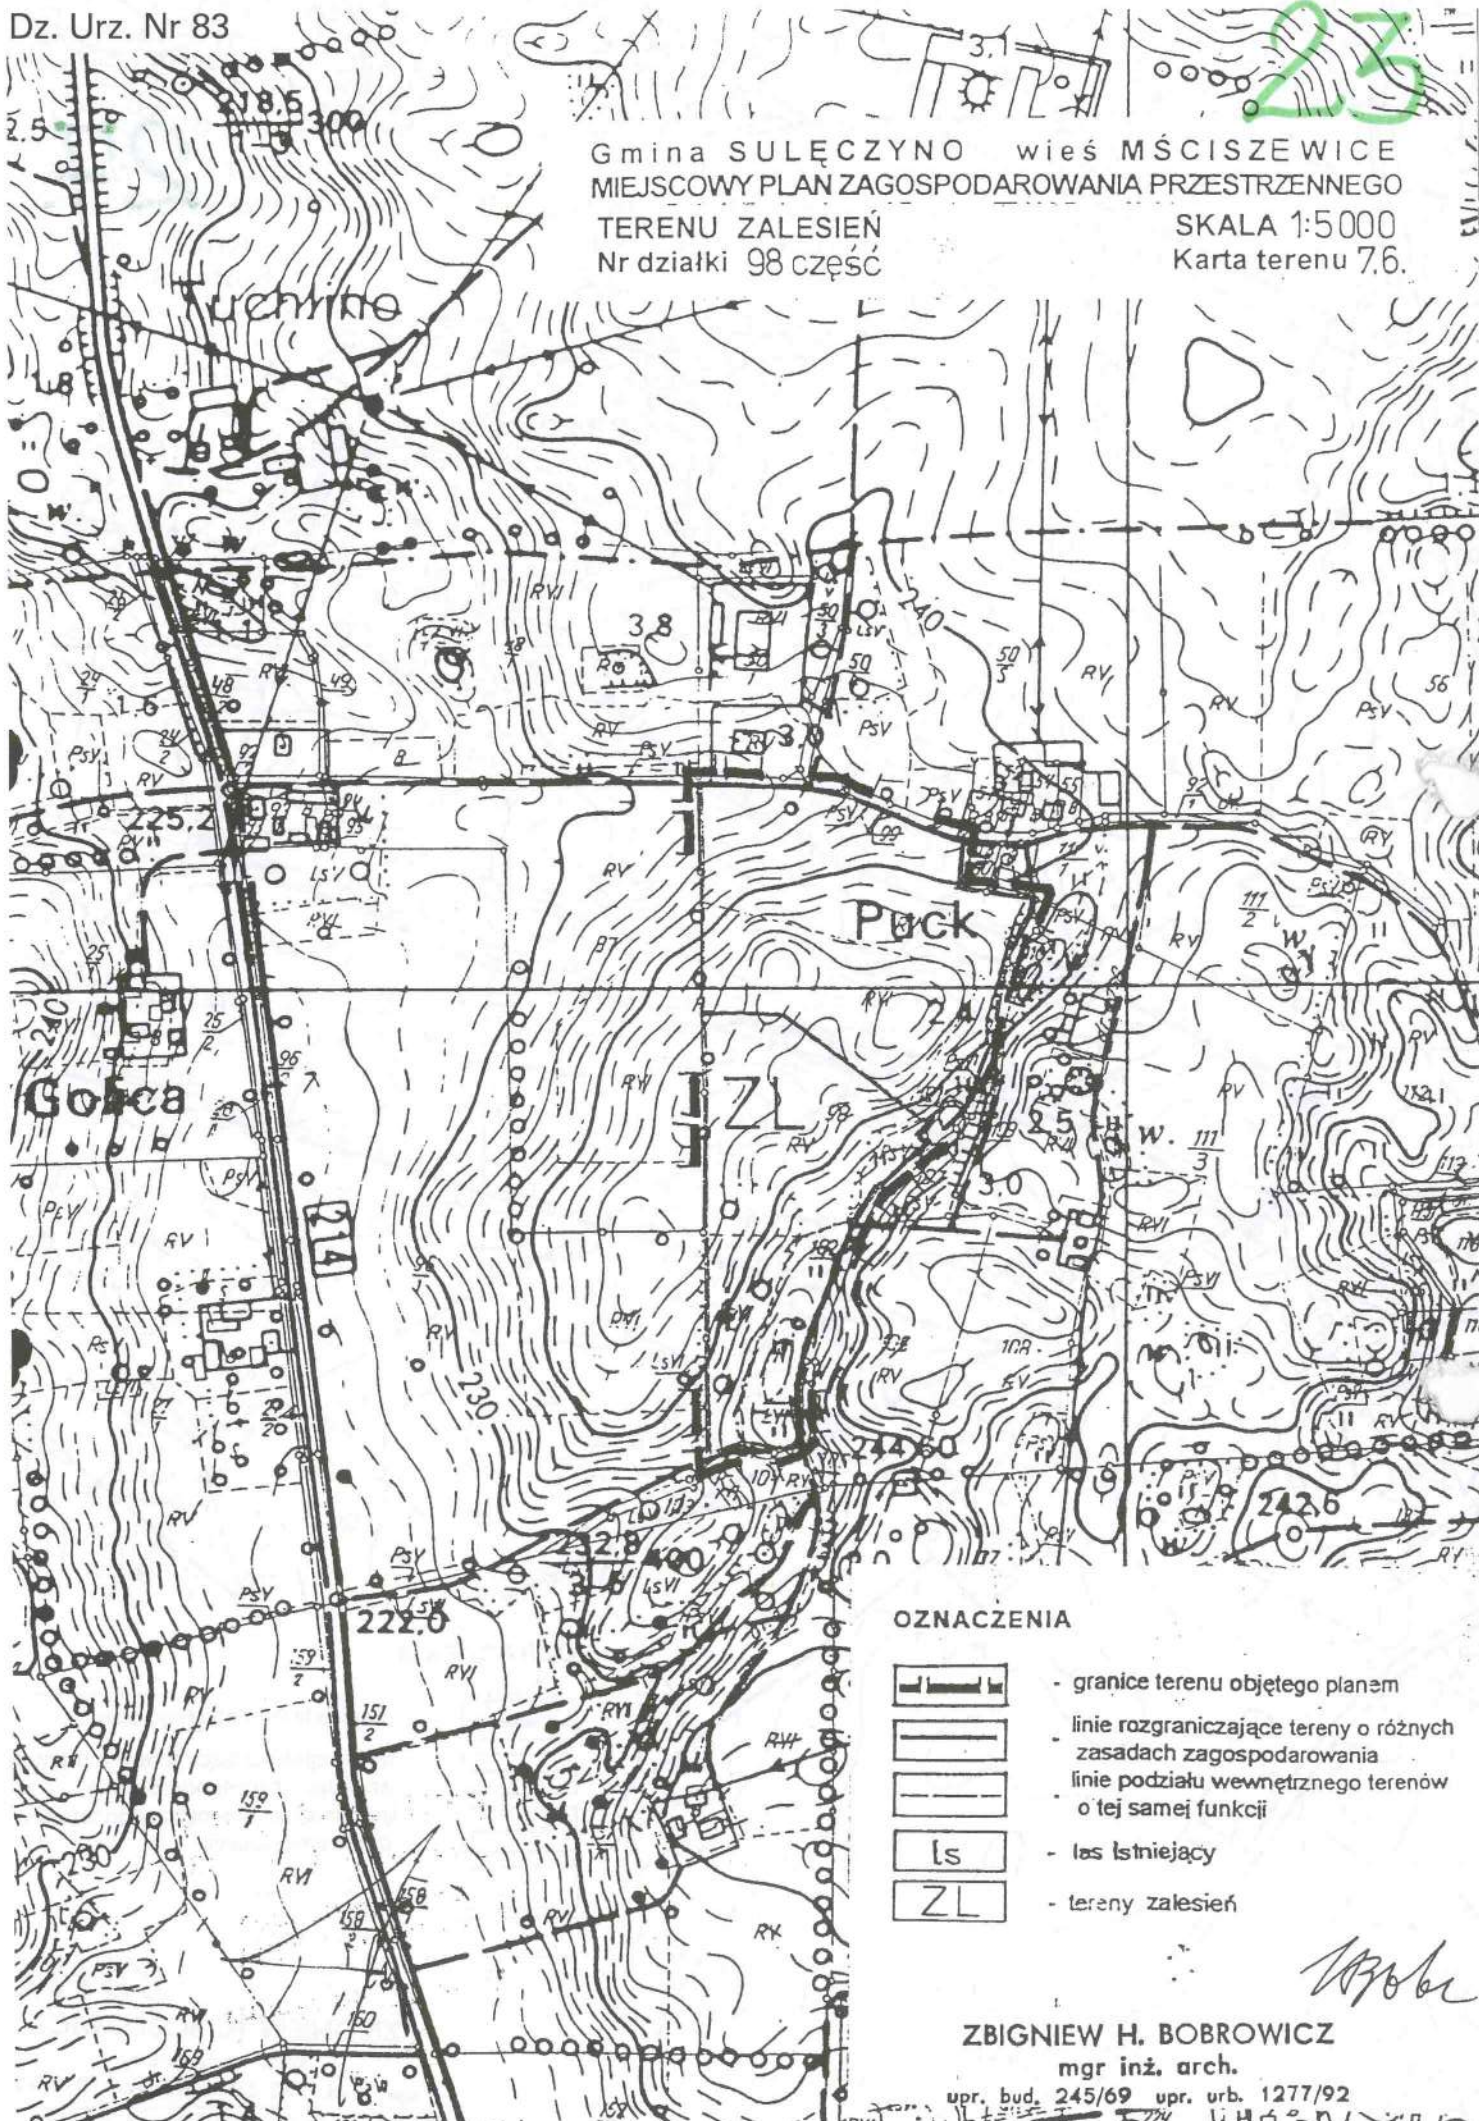

OZNACZENIA


- granice terenu objętego planem
- linie rozgraniczające tereny o różnych zasadach zagospodarowania
- linie podziału wewnętrznego terenów o tej samej funkcji
- las istniejący
- tereny zalesień

ZBIGNIEW H. BOBROWICZ
 mgr inż. arch.

upr. bud. 245/69 upr. urb. 1277/92

Gmina SULĘCZYNO wieś MŚCISZEWICE
 MIEJSCOWY PLAN ZAGOSPODAROWANIA PRZESTRZENNEGO
 TERENU ZALESIEŃ
 Nr działki 546 część

SKALA 1:5000
 Karta terenu 7.7.

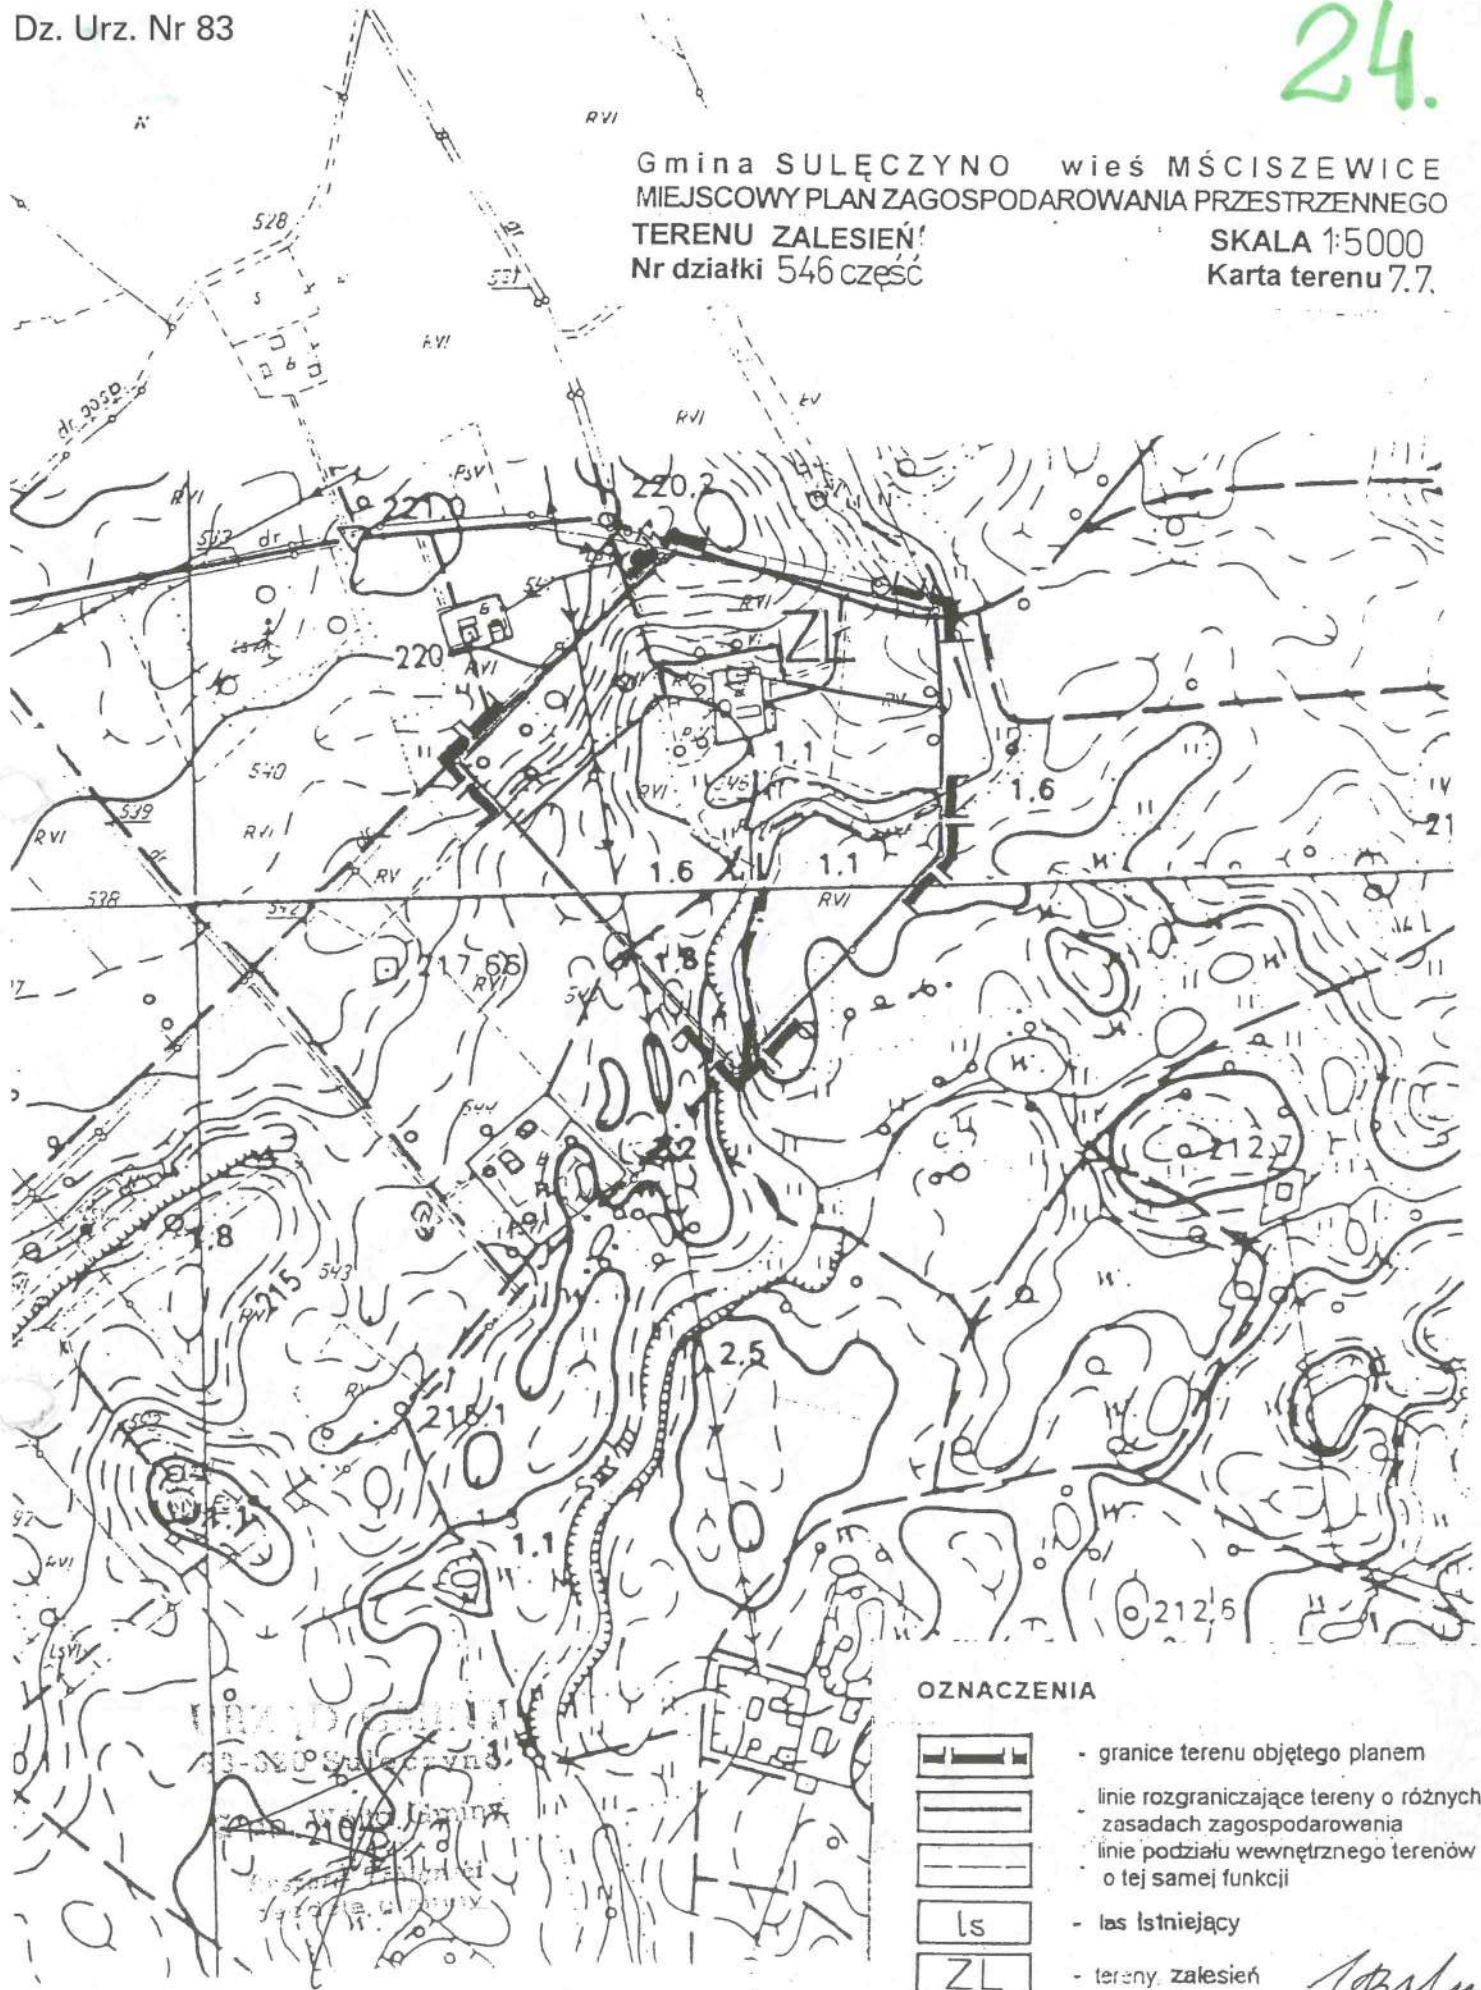


ZBIGNIEW H. BOBROWICZ
 mgr inż. arch.



upr. bud. 245/69 upr. urb. 1277/92

Gmina SULECZYNO wieś MŚCISZEWICE
 MIEJSCOWY PLAN ZAGOSPODAROWANIA PRZESTRZENNEGO
 TERENU ZALESIEŃ
 Nr działki 579 część

SKALA 1:5000
 Karta terenu 7.8.

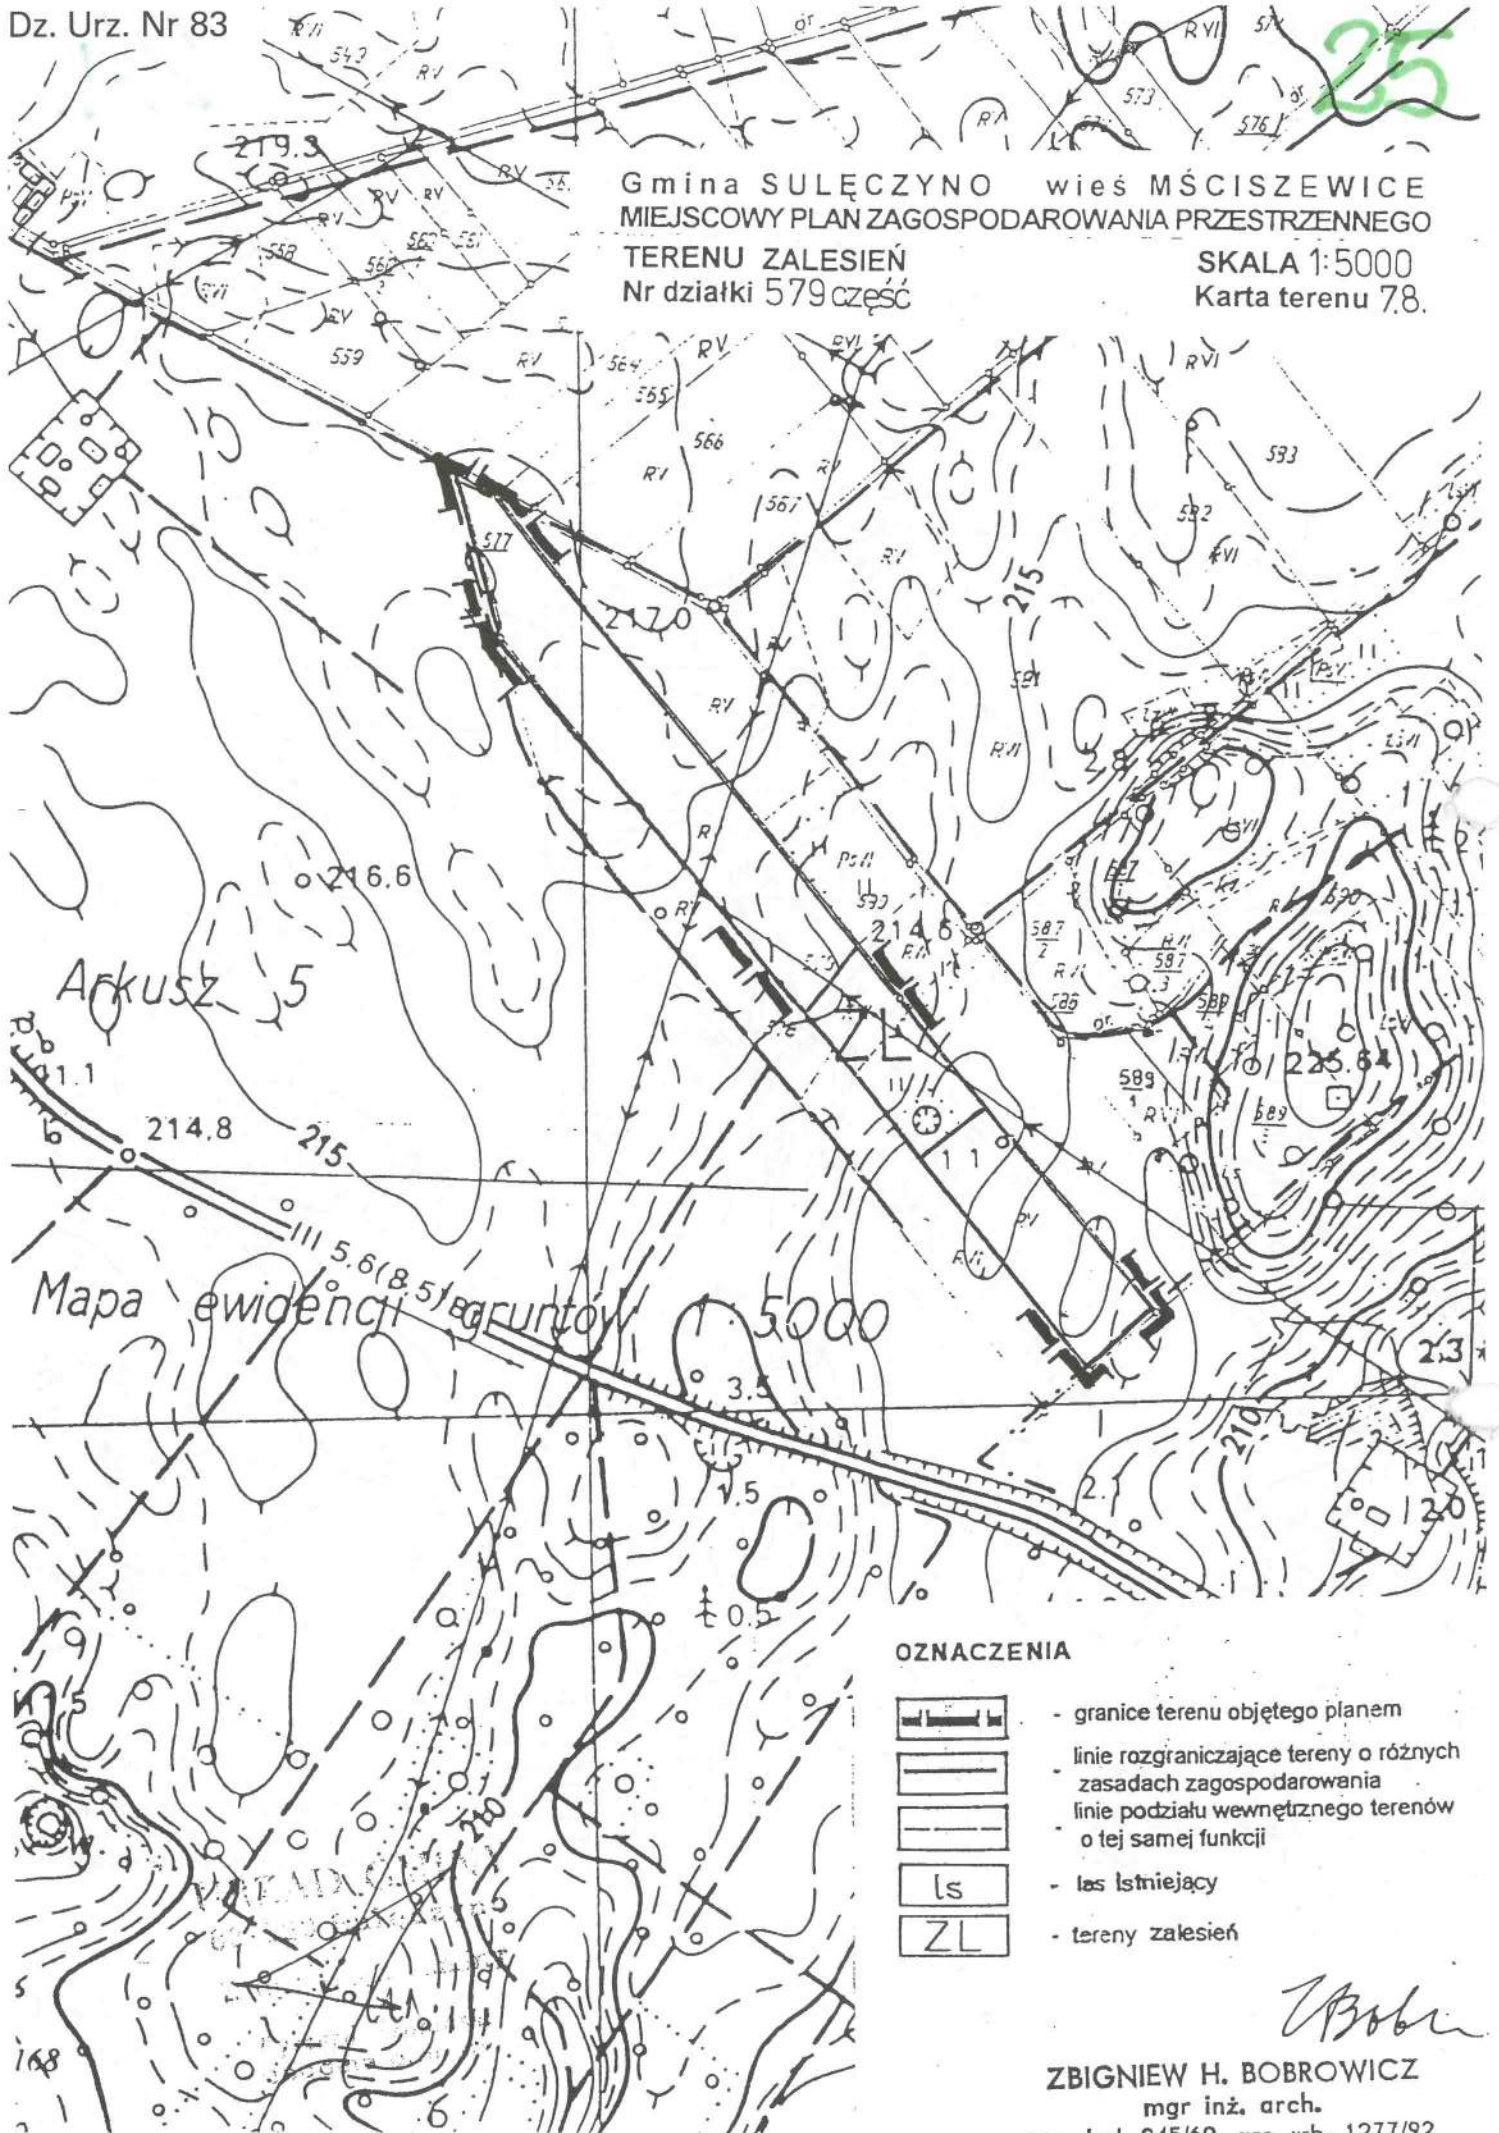

OZNACZENIA

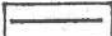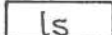-  - granice terenu objętego planem
-  - linie rozgraniczające tereny o różnych zasadach zagospodarowania
-  - linie podziału wewnętrznego terenów o tej samej funkcji
-  - las istniejący
-  - tereny zalesień



Z. Bobrowicz

ZBIGNIEW H. BOBROWICZ
 mgr inż. arch.
 uor. bud. 245/69 uor. urb. 1277/92

Seksja 324.231.034

Województwo gdańskie
Gmina Sulęczyń
Obręb WĘSIORY
Zam.nr 108/P/98
Nr KERG 1257/98

Gmina SULĘCZYŃO wieś WĘSIORY
MIEJSCOWY PLAN ZAGOSPODAROWANIA PRZESTRZENNEGO
TERENU ZABUDOWY LETNISKOWEJ SKALA 1:700
Nr działki patrz niżej Karta terenu 9.3

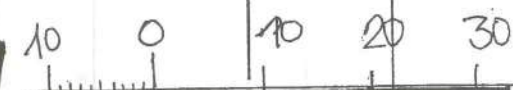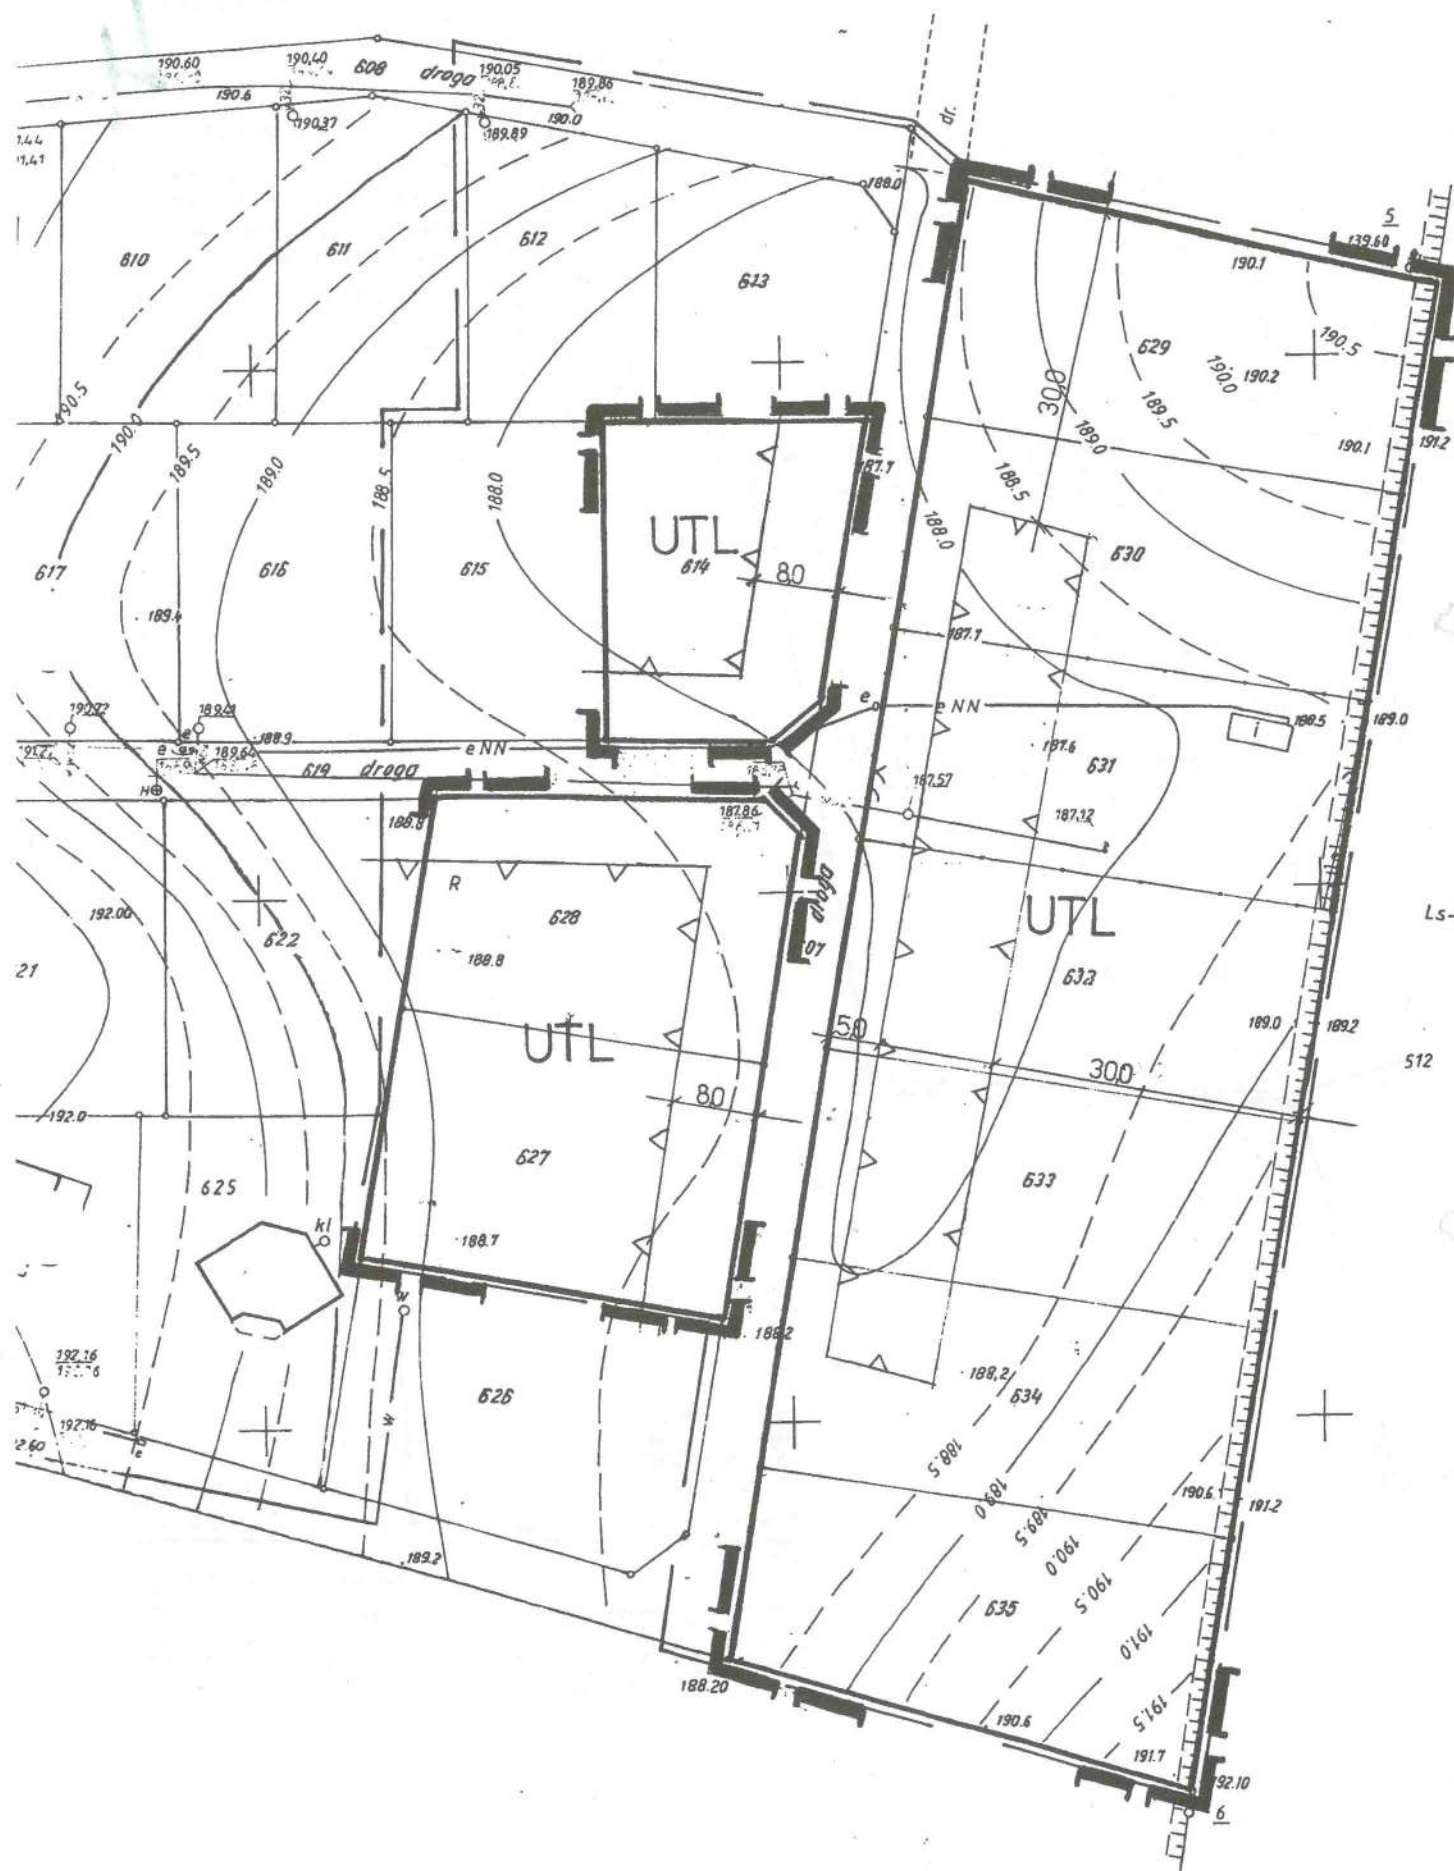

Właściciel	Nr działki	Pow. w ha	N
Gzaja Jerzy i ż. Danuta	612	0,0498	2
Bieszk Mirosław i ż. Hanna oraz Fogel Grażyna	613	0,0508	2
Staszinska Wiesława	615	0,0602	1
Zabielski Marian i ż. Elżbieta	631	0,0901	28297
Dubiel Andrzej i ż. Elżbieta	633	0,0899	39101
	634	0,0898	39101
	635	0,0958	39101
Gostkowski Andrzej	614	0,0667	10163
	627	0,0839	10163
	628	0,0788	10163
	629	0,0964	10163
	630	0,0898	10163
	632	0,0898	10163
		1,0318	

Sporządził:
Podstawka
Zygmunt Podstawka
zakres pomiaru

Kierownik RO
Antoni Krukowski
mgr inż. Antoni Krukowski

Kartuzy dnia 23.06.1998 r.

URZĄD WOJEWÓDZKI
w GDAŃSKU
DZIAŁ GEODEZJI I TERENÓW ROLNYCH
Biuro Rejonowy Oddział
w Kartuzach

Przyjęto do planowania
i kartograficznego w d. 23.06.1998
Nr 54. 708-325/98

(Podstawa: art. 42 i art. 49 ust. 3 Ustawy z dnia
17 maja 1989 r. - Prawo geodezyjne i kartograficzne
Dz. U. Nr 30, poz. 163 i Nr 43, poz. 241)

23.06.98 STARSZY INSPEKTOR
WOJEWÓDZKI
mgr inż. Bogdan Jarzabek

Przed przystąpieniem do prac projektowych
należy na niniejszy podkład mapowy
nanieść urządzenie techniczne podziemne
i nadziemne
a) projektowane i uzgodnione w Zespole
Uzgodniania Dokumentacji w Gdańsku


ZBIGNIEW H. BOBROWIK
mgr inż. arch.
upr. bud. 245/69 upr. urb. 127


Gmina SULECZYNO wieś WĘSIORY
MIEJSOWY PLAN ZAGOSPODAROWANIA PRZESTRZENNEGO

Nr działki 2/26

SKALA 1:5000
Karta terenu 9.4

29.

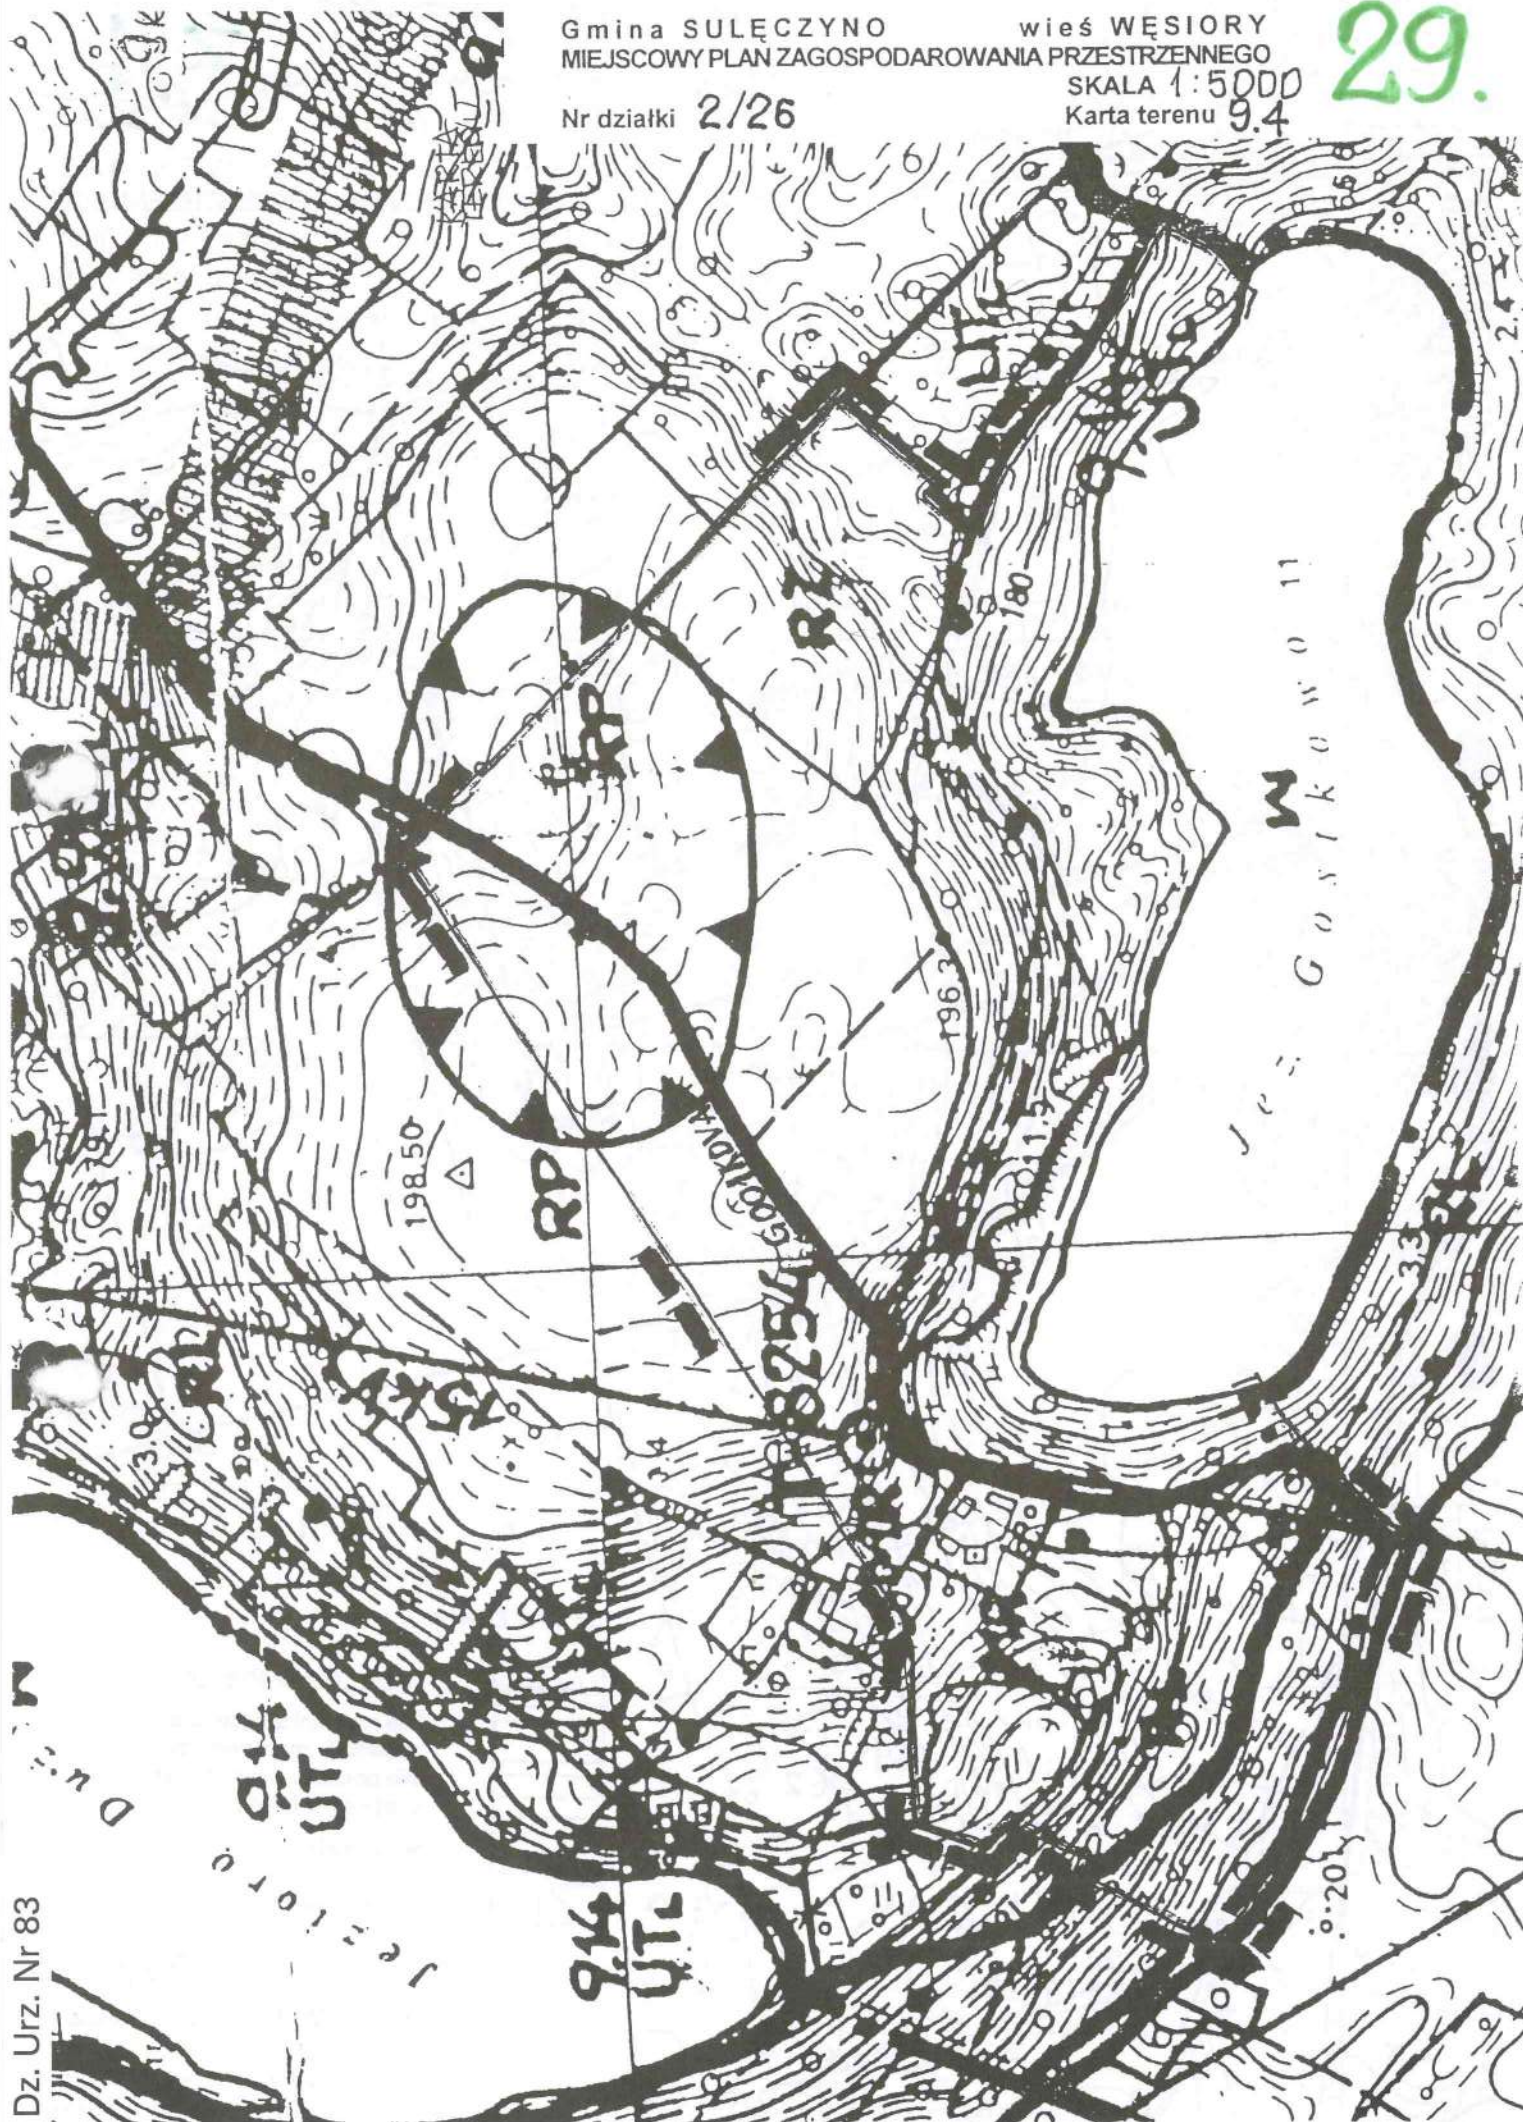

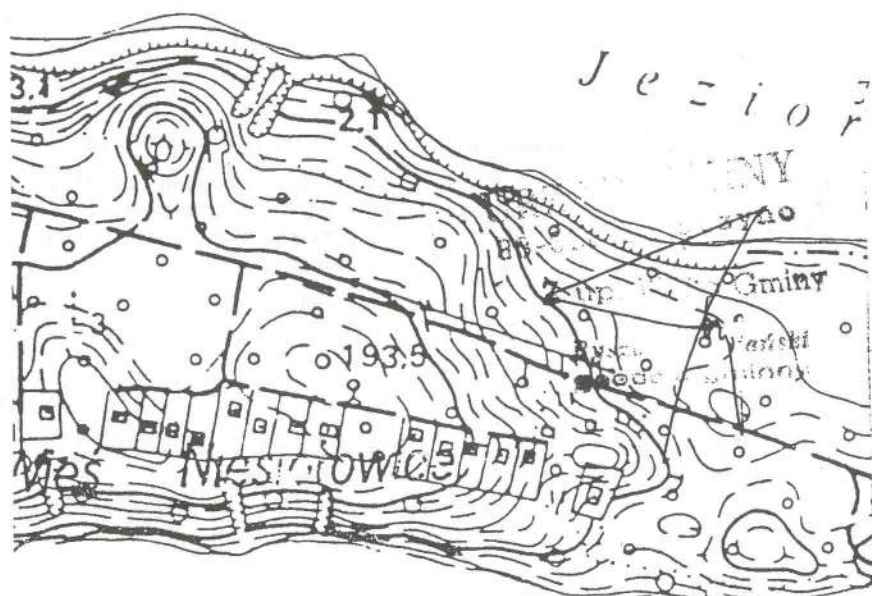

☐ ☒ ☐

☐ _____

☐ - - - - -

☐ ls

☐ ZL

- granice terenu objętego planem
- linie rozgraniczające tereny o różnych zasadach zagospodarowania
- linie podziału wewnętrznego terenów o tej samej funkcji
- las istniejący
- tereny zalesień


Bobu

ZBIGNIEW H. BOBROWICZ


mgr inż. arch.

upr. bud. 245/69 upr. urb. 1277/92

Gmina SULECZYNO wieś WĘSIORY
MIEJSCOWY PLAN ZAGOSPODAROWANIA PRZESTRZENNEGO
TERENU ZALESIEŃ
Nr działki 223/4 część SKALA 1:5000
Karta terenu 9.6

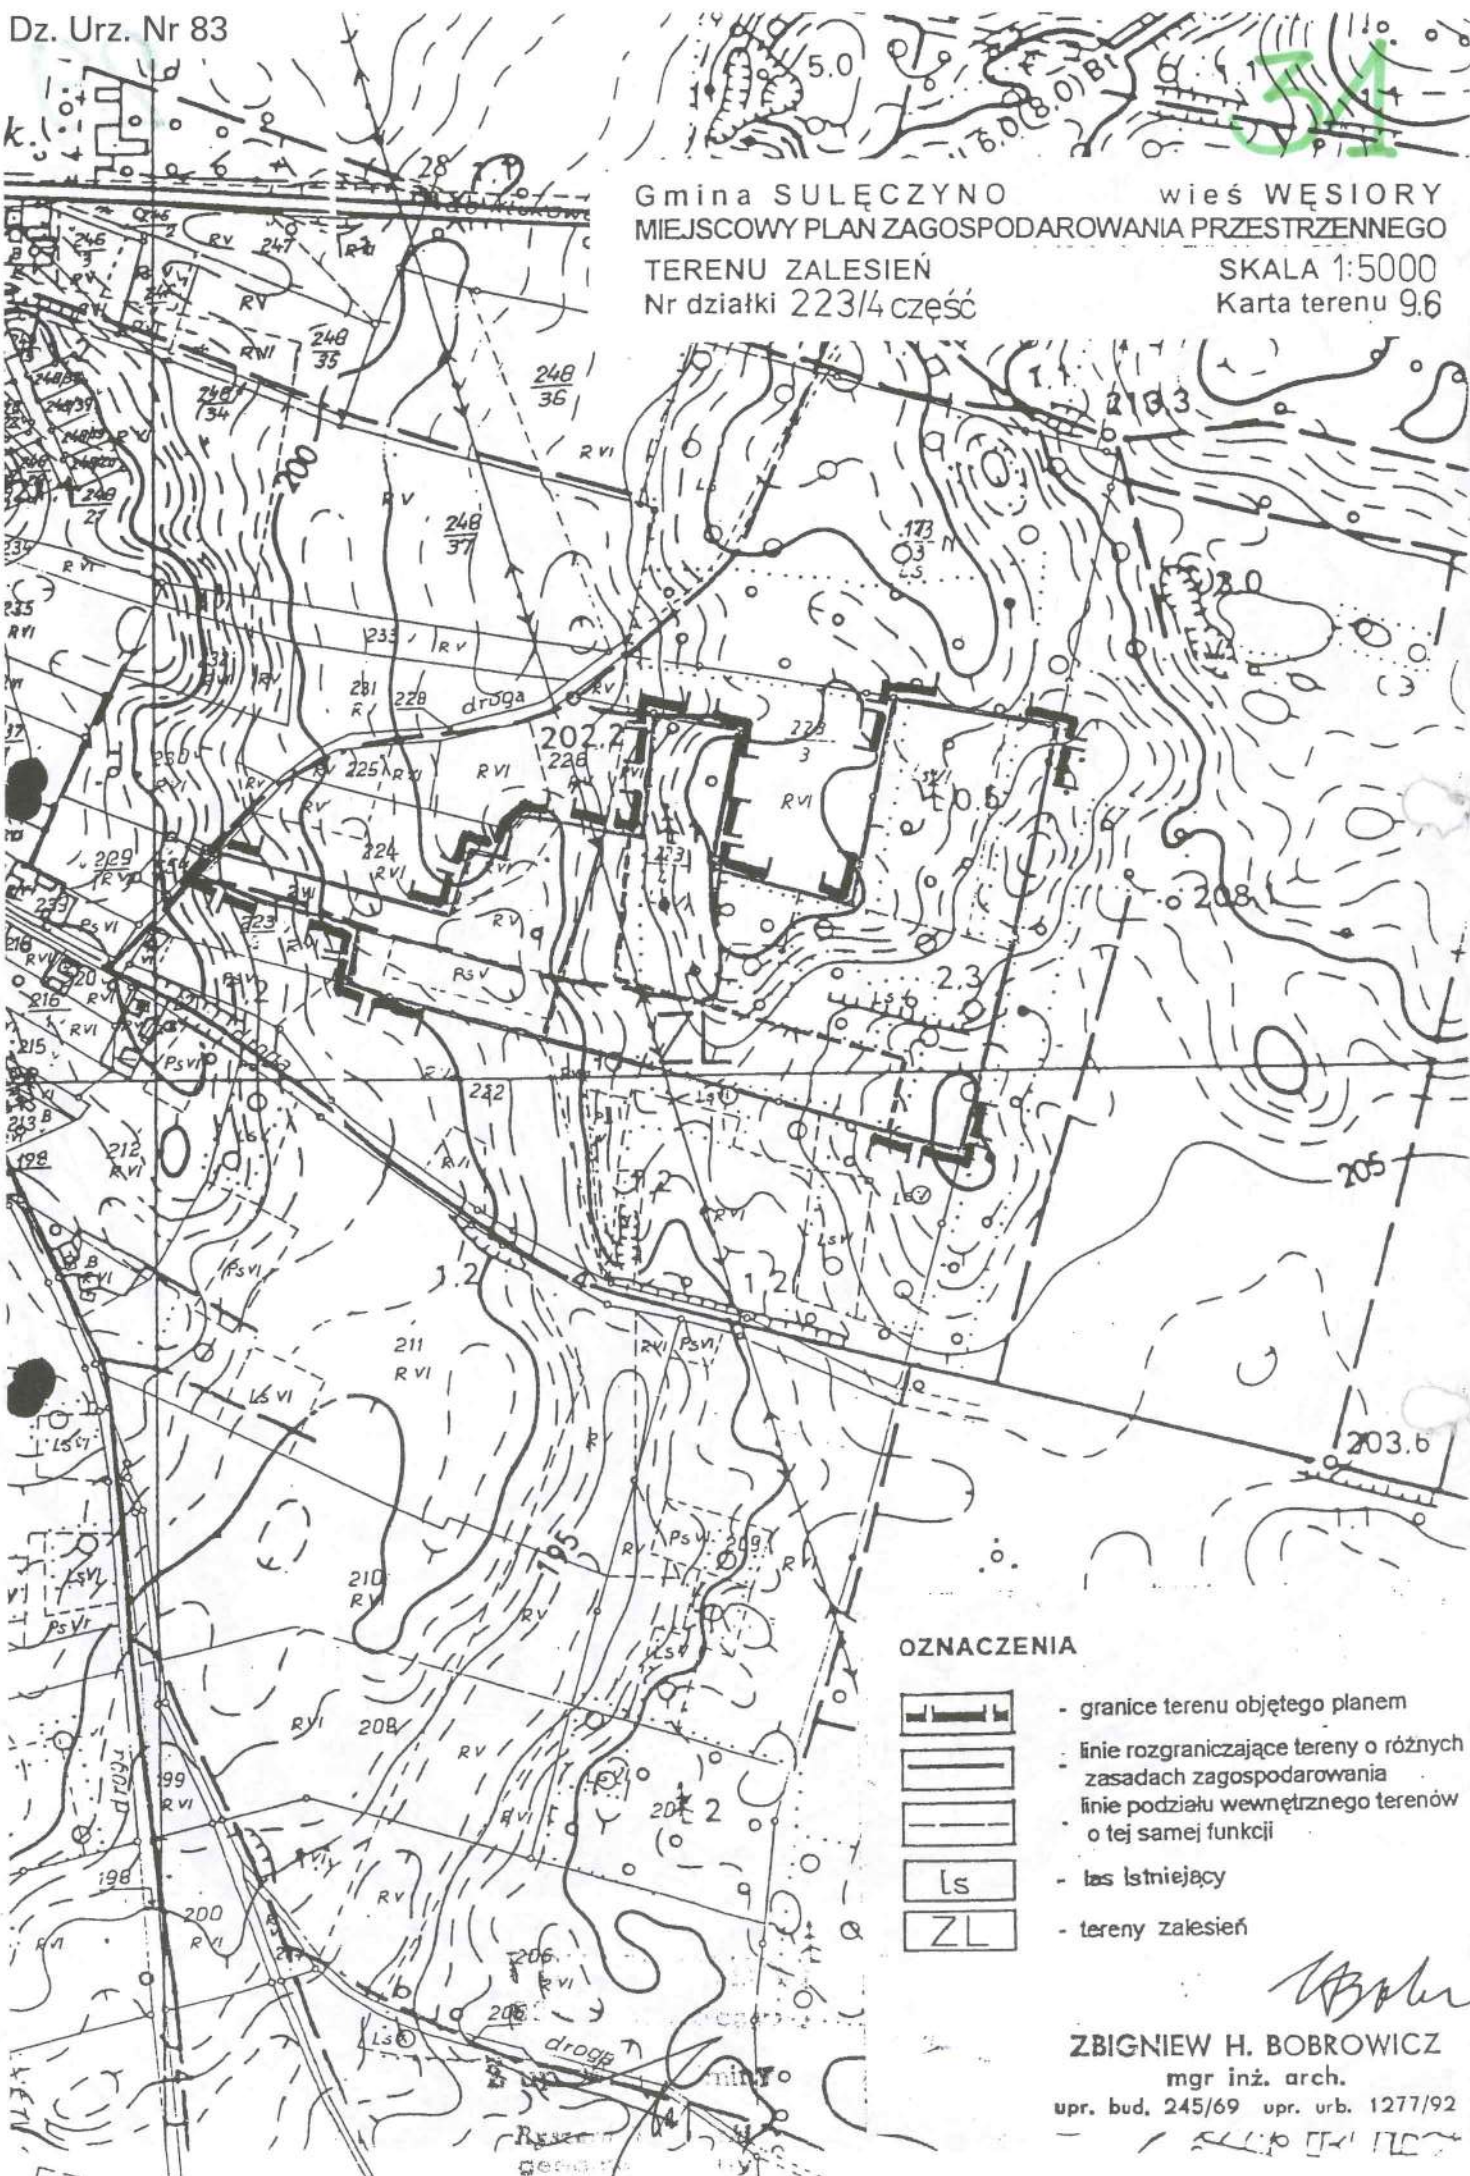

OZNACZENIA

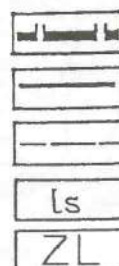

- granice terenu objętego planem
- linie rozgraniczające tereny o różnych zasadach zagospodarowania
- linie podziału wewnętrznego terenów o tej samej funkcji
- las istniejący
- tereny zalesień

ZBIGNIEW H. BOBROWICZ
mgr inż. arch.

upr. bud. 245/69 upr. urb. 1277/92

województwogdańskie..... gminaSulęczyzna.....

miejscowośćZDUNOWICE.....

Wykonawca : Zakład Usług Geodezyjnych

»GEOPUNKT« Spółka Cywilna

77-100 BYTÓW 77-100 Bytów, ul. Stajla 13, 49-53

ul. Młyńska 6, tel. (0593) 20-66 upr. nr 4016 z 57 Rozp. MAiGP

NIP 842-000-43-39, Regon 001345089 Dział nr 10/84, poz. 42






Rob. nr: 0510/1106



KERG1692/98..... Data06.07.1998.....

ark. m: 324. 231. 014 , ukt. wsp: „65” , p.o: Kronsztadt

Gmina SULECZYNO wieś ZDUNOWICE
MIEJSCOWY PLAN ZAGOSPODAROWANIA PRZESTRZENNEGO
TERENU ZABUDOWY LETNISKOWEJ SKALA 1:1000
Nr działki 52/2 część Karta terenu 10.3.

OZNACZENIA

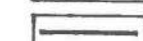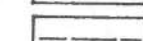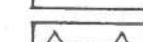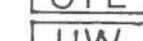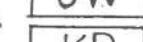-  - granice terenu objętego planem
-  - linie rozgraniczające tereny o różnych zasadach zagospodarowania
-  - linie podziału wewnętrznego terenów o tej samej funkcji
-  - nieprzekraczalne linie zabudowy
-  - tereny zabudowy lotniskowej
-  - teren ujęcia wody
-  - tereny dróg dojazdowych

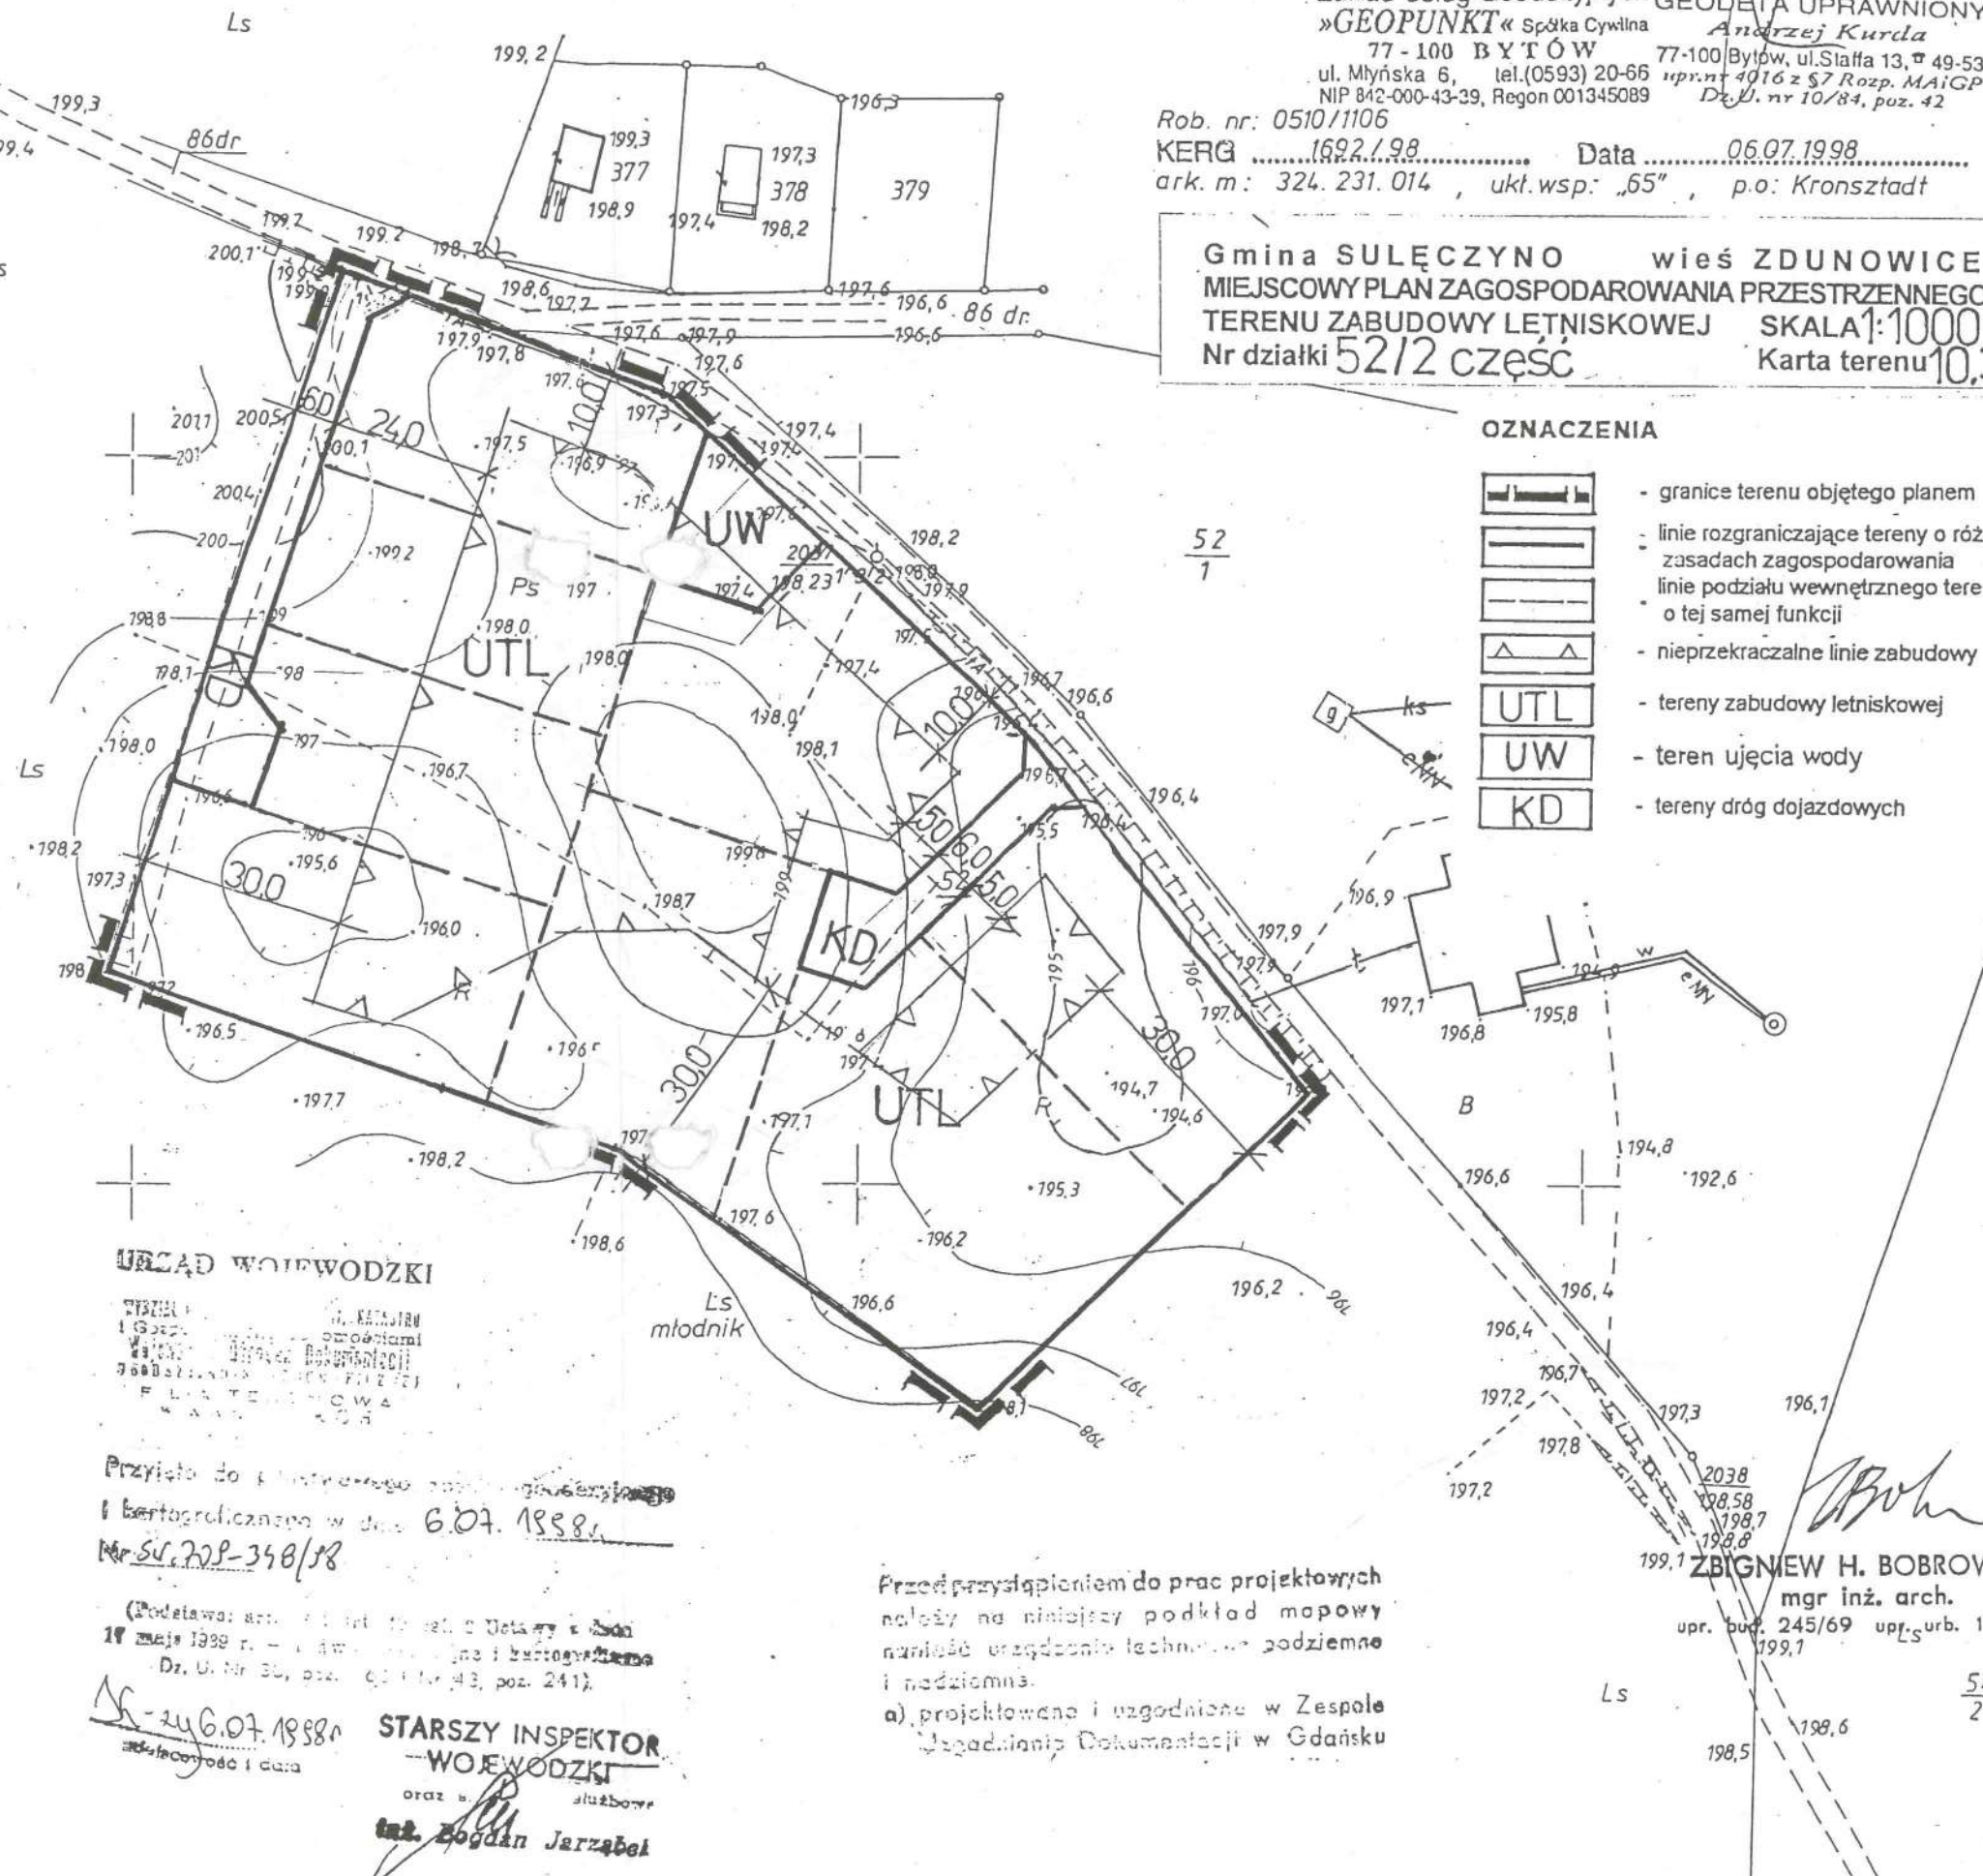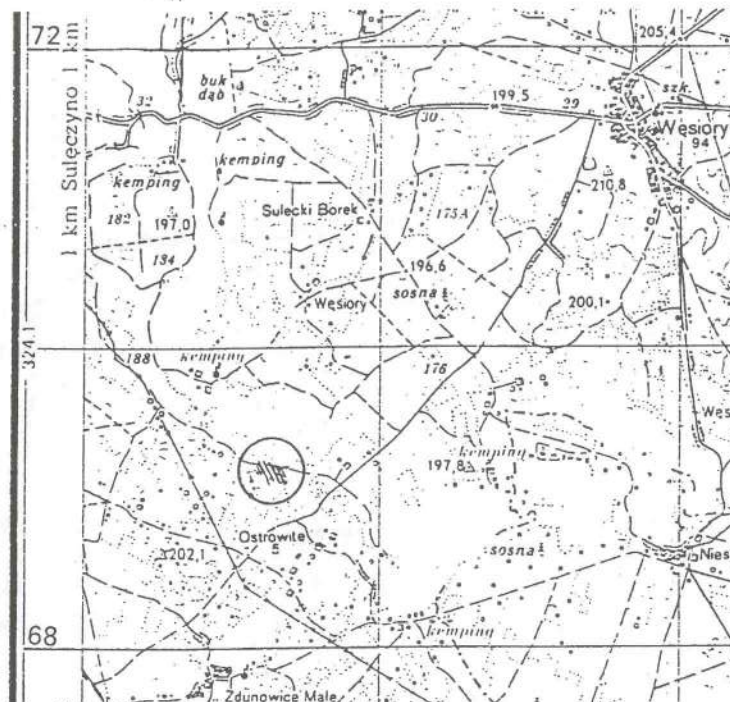

URZĄD WOJEWODZKI

Przyjęto do projektu i kartograficznego w dniu 6.07.1998 r.
Nr 54.208-348/98

Przyjęto do projektu i kartograficznego w dniu 6.07.1998 r.
Nr 54.208-348/98

(Podatki: art. 11 ust. 1 pkt 2 Ustawy z dnia 17 maja 1998 r. - o zmianie ustawy o podatku od nieruchomości i niektórych innych przepisach)
Dz. U. Nr 30, poz. 621 (z 43, poz. 241)

Przyjęto do projektu i kartograficznego w dniu 6.07.1998 r.
Nr 54.208-348/98

STARSZY INSPEKTOR
WOJEWODZKI

oraz
mgr inż. arch. Zbigniew H. Bobrowicz

Przed przystąpieniem do prac projektowych należy na niniejszy podkład mapowy nanieść urządzenie techniczne podziemne i nadziemne.




a) projektowane i uzgodnione w Zespole Zagospodarowania i Dokumentacji w Gdańsku


ZBIGNIEW H. BOBROWICZ
mgr inż. arch.
upr. bud. 245/69 upr. urb. 1277/92

OPIS NIERUCHOMOŚCI

Nr rejestru gruntów: 15
Nr mapy: 1
Nr działki: 52/2
Nr księgi wieczystej: 4883
Powierzchnia w ha: 12,42
Właściciel: Browarczyk Alwina

OZNACZENIA

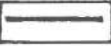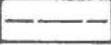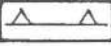-  - granice terenu objętego planem
-  - linie rozgraniczające tereny o różnych zasadach zagospodarowania
-  - linie podziału wewnętrznego terenów o tej samej funkcji
-  - nieprzekraczalne linie zabudowy
-  - tereny zabudowy letniskowej
-  - teren ujęcia wody
-  - tereny dróg dojazdowych

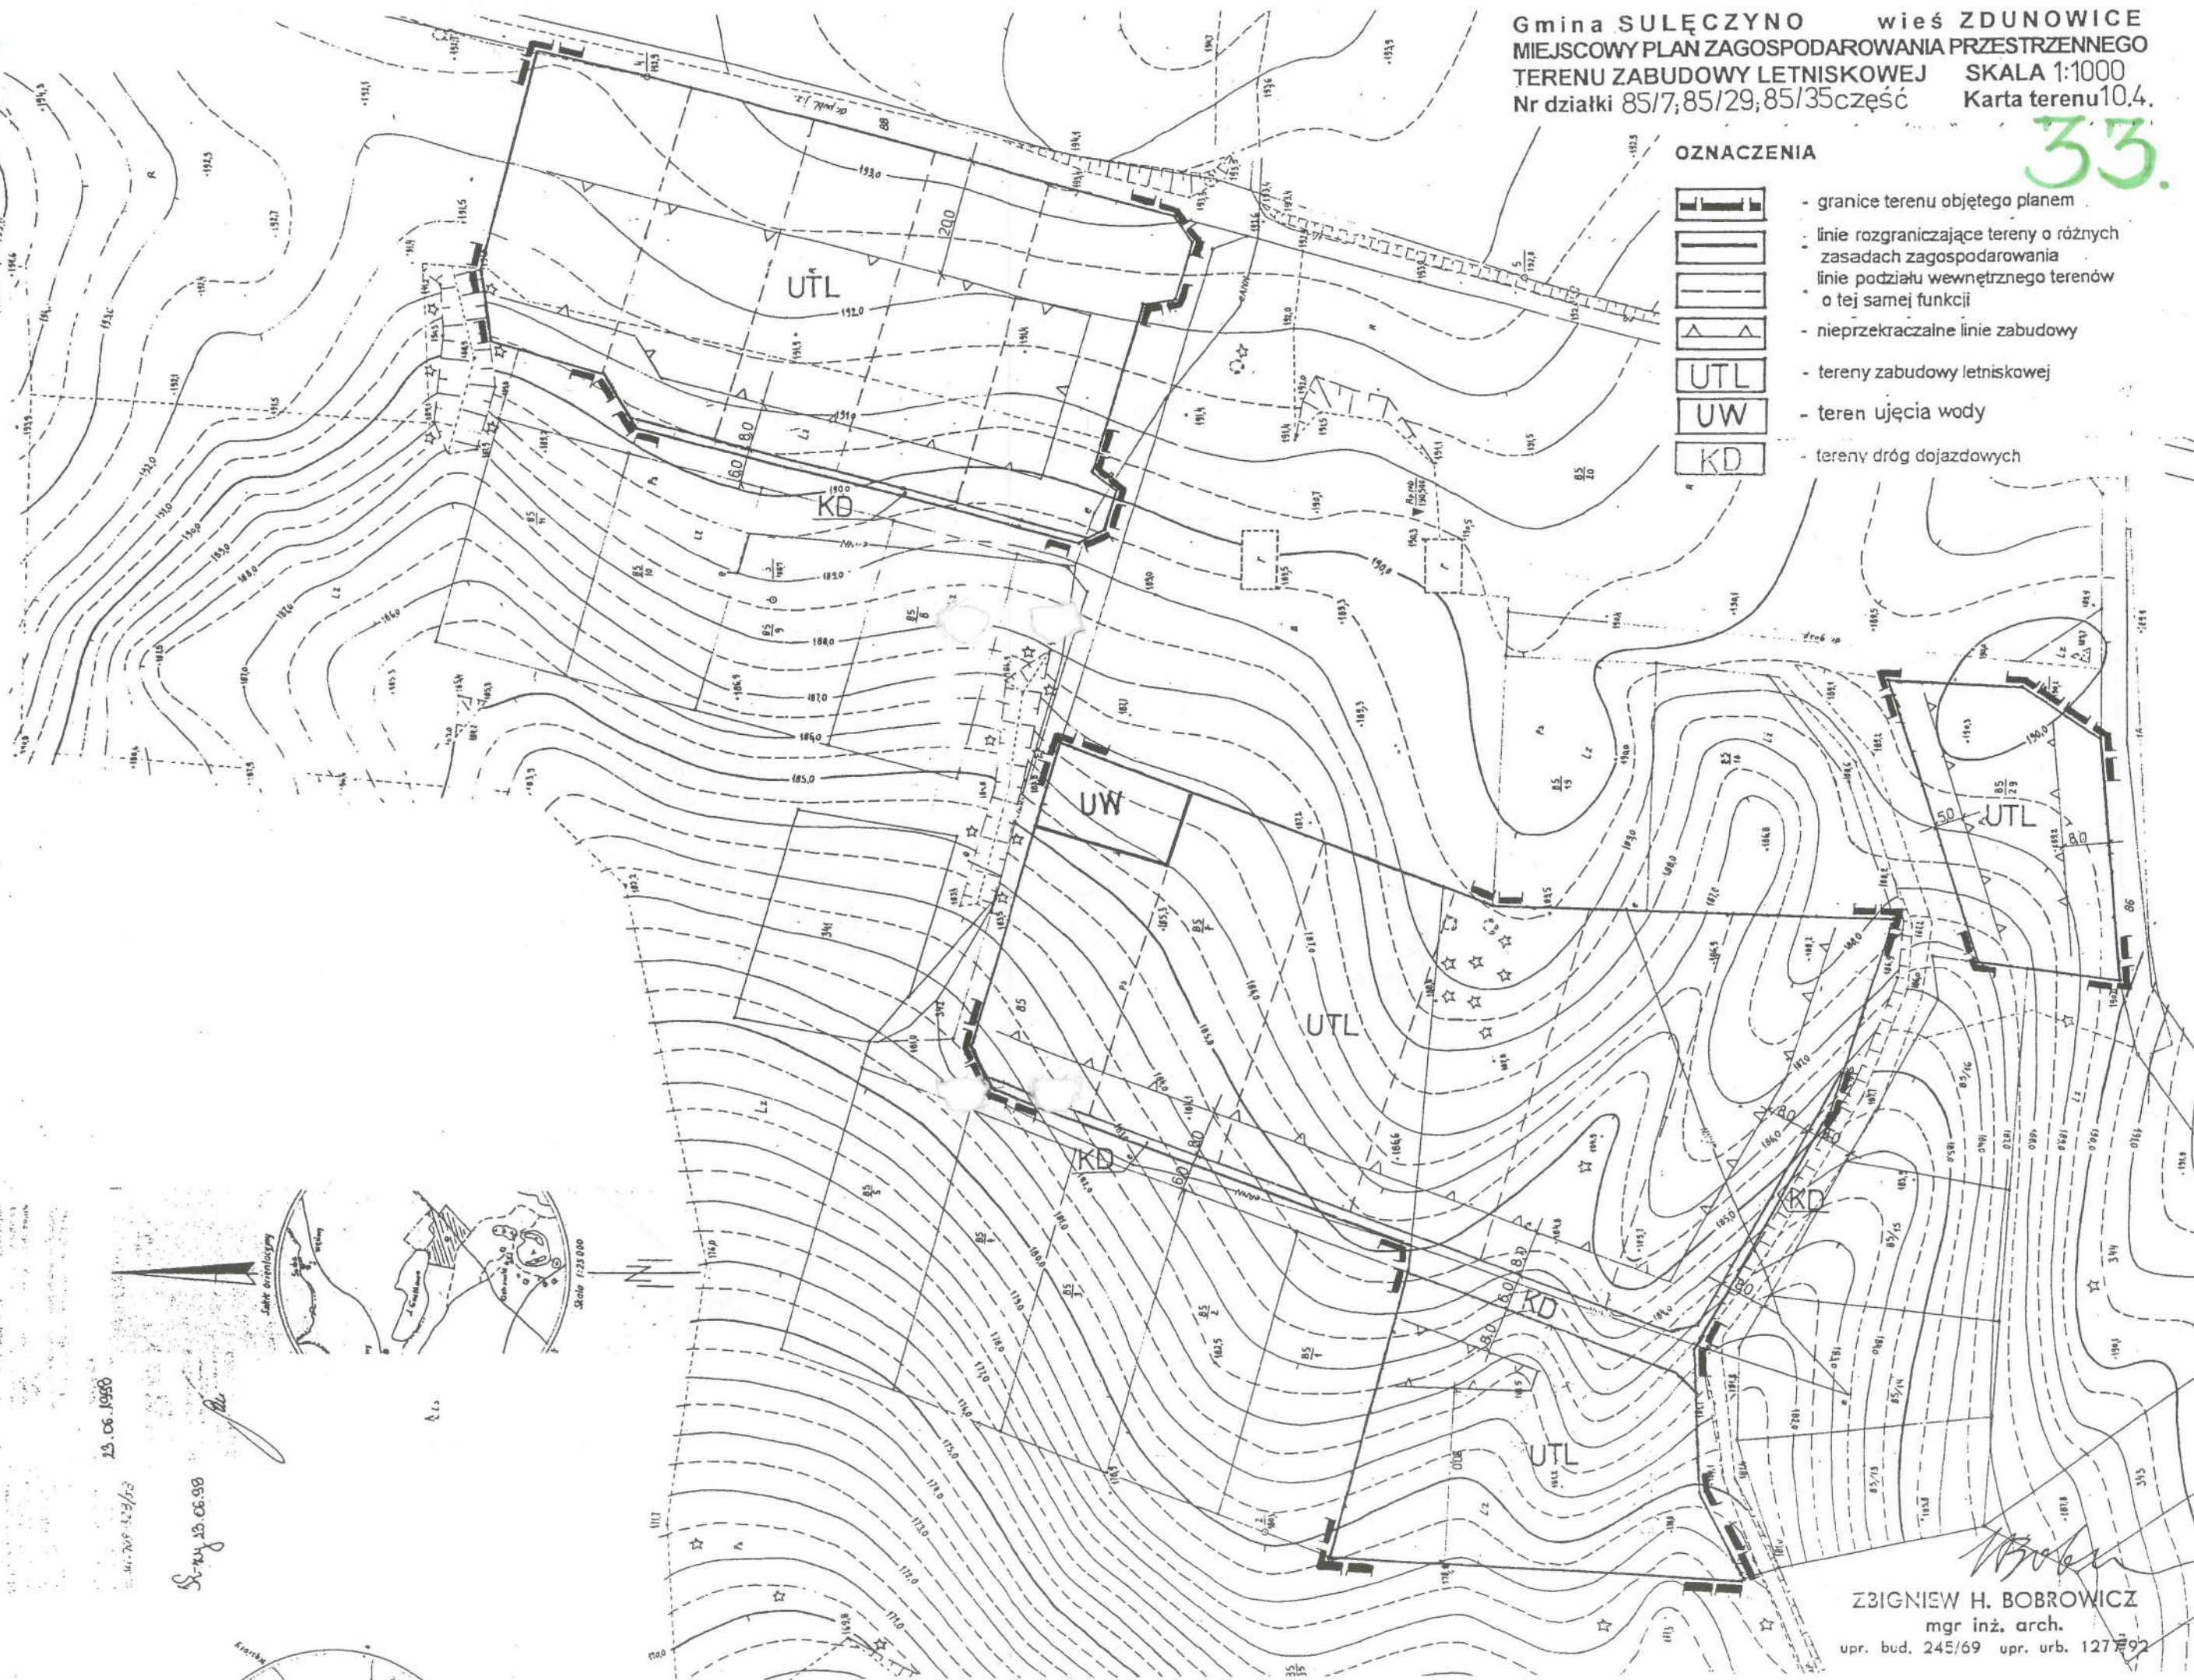

Uwaga: część granic (drogi) określono na podstawie danych z ewidencji gruntów i stanu prawnego.

KERD 1444/98 Data: 22.06.1998
Rob. nr: 0510/1098 arkusz mapy: lokalny
13/1/3/77 (324.231.023)
osnowa pozioma i wysokościowa: lokalne

23.06.1998


23.06.1998

23.06.1998

ZBIGNIEW H. BOBROWICZ
mgr inż. arch.
upr. bud. 245/69 upr. urb. 127/92

Gmina SULECZYNO wieś ZDUNOWICE
 MIEJSCOWY PLAN ZAGOSPODAROWANIA PRZESTRZENNEGO
 TERENU ZABUDOWY LETNISKOWEJ SKALA 1:1000
 Nr działki 135/15 część Karta terenu 10,5,


34.

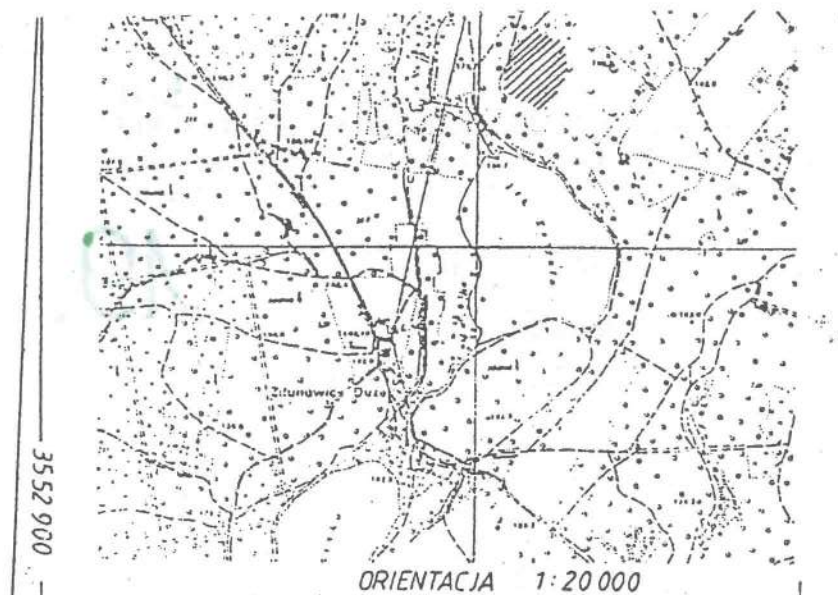

6067600

OPIS NIERUCHOMOŚCI:

nr. rejestru gruntów : 11
 nr. mapy : 2
 nr. działki : 135/15
 nr. księgi wieczystej : 15640
 powierzchnia w ha : 20
 właściciel : Gruchala Antoni i Genowefa

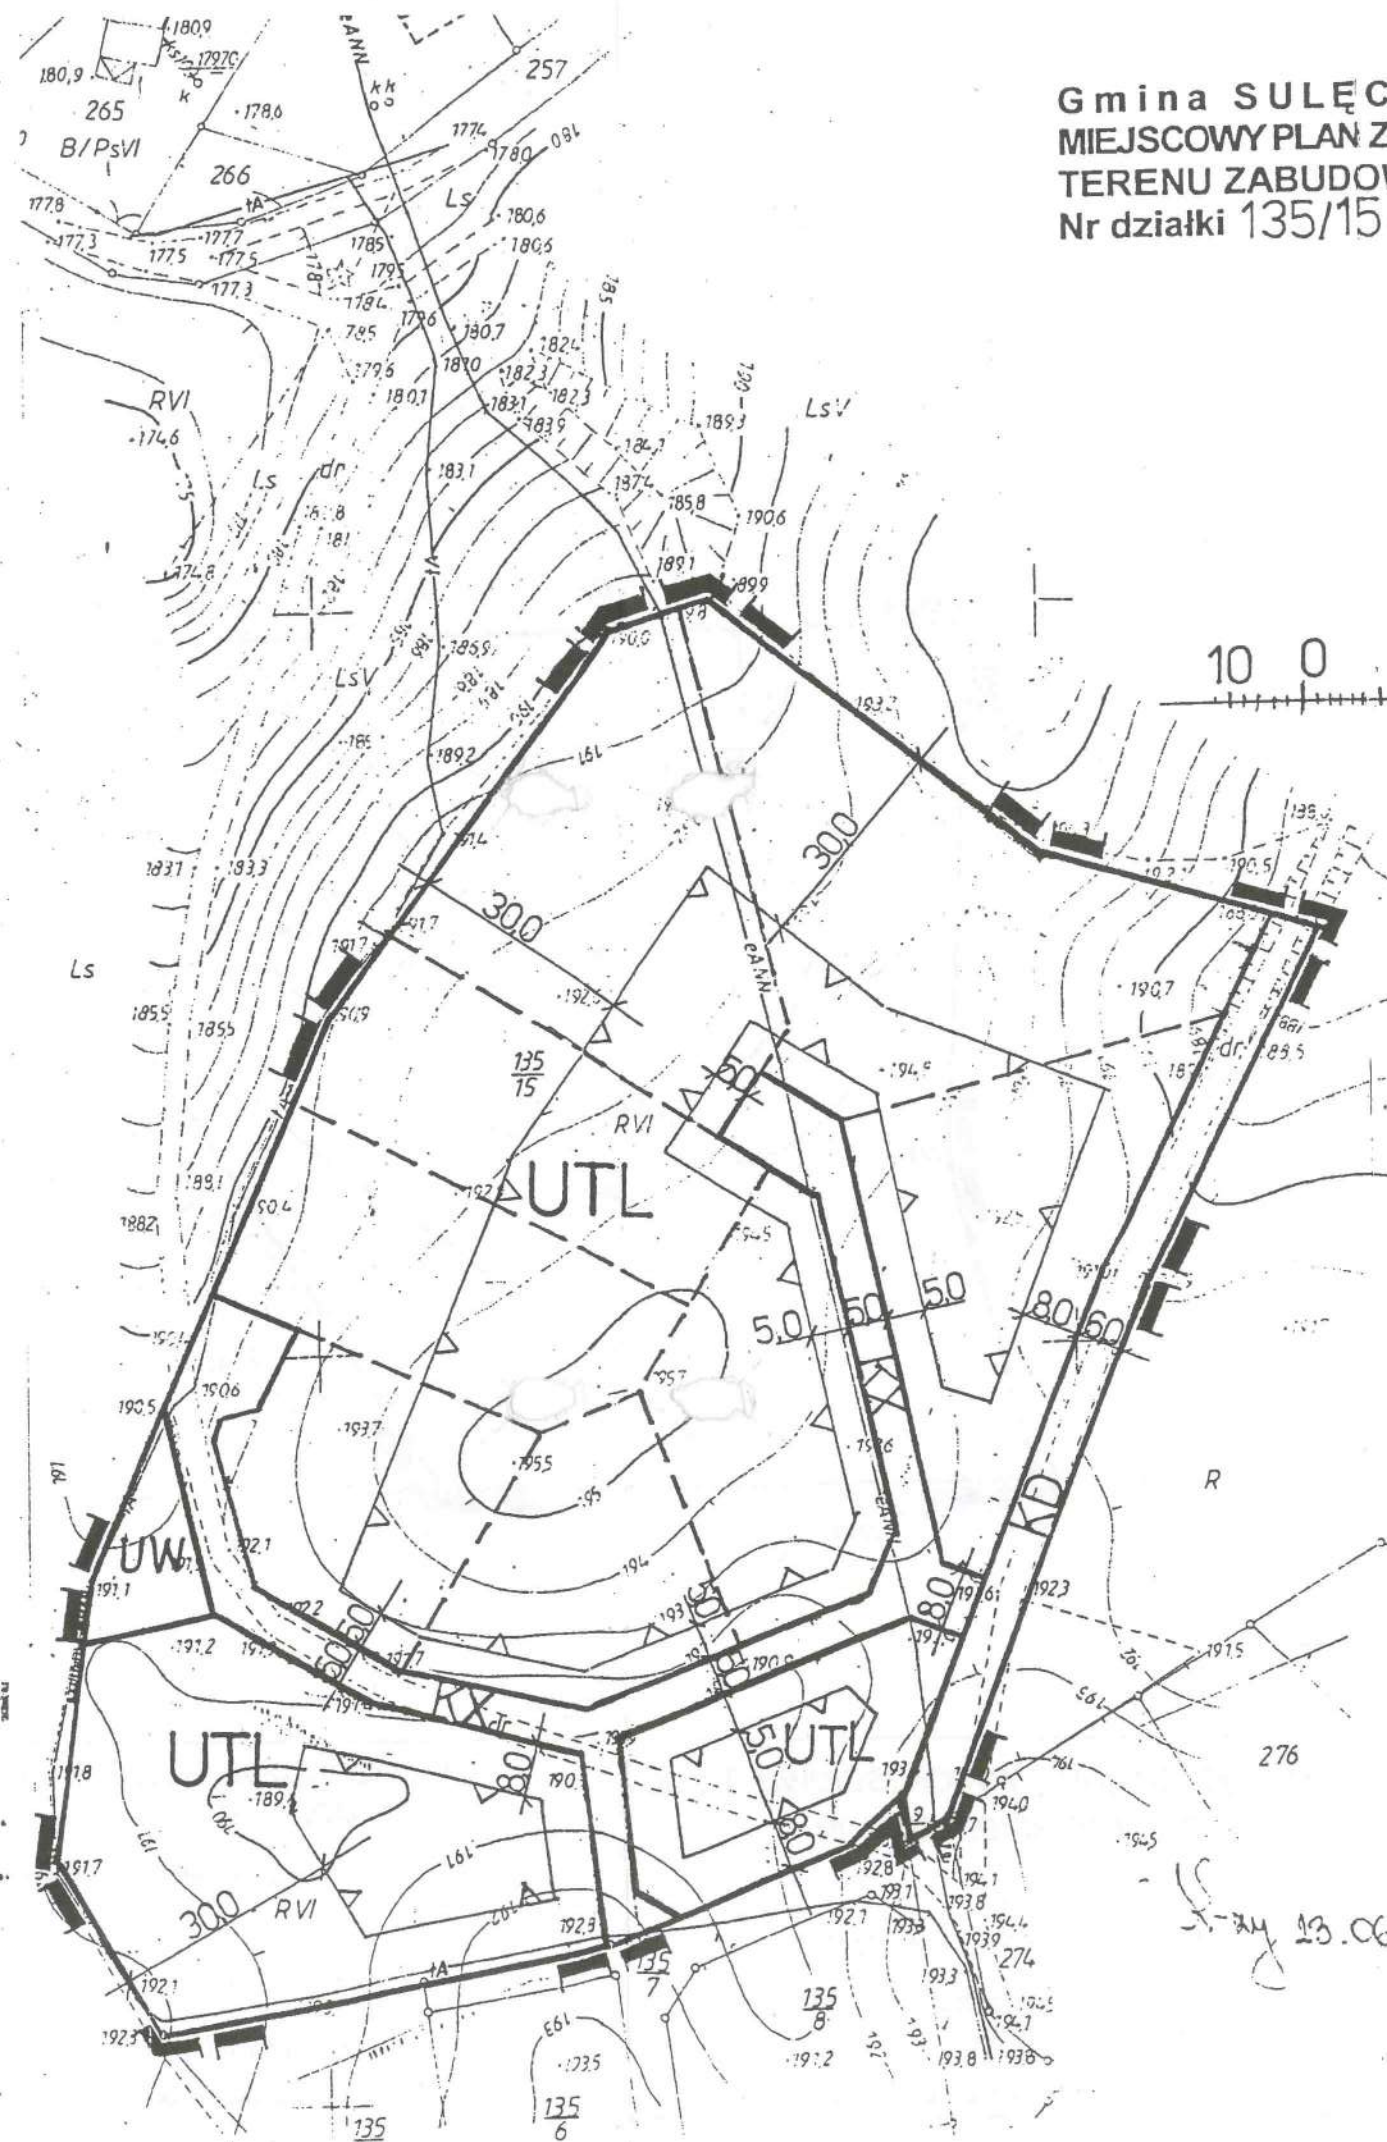

10 0 20 40 60 M

OZNACZENIA

- | | |
|--|--|
| | - granice terenu objętego planem |
| | - linie rozgraniczające tereny o różnych zasadach zagospodarowania |
| | - linie podziału wewnętrznego terenów o tej samej funkcji |
| | - nieprzekraczalne linie zabudowy |
| | - tereny zabudowy letniskowej |
| | - teren ujęcia wody |
| | - tereny dróg dojazdowych |
| | - tereny ciągów pieszojezdnych |

MAPA DLA CELÓW PROJEKTOWYCH
 SKALA 1 : 1000

województwo gdańskie gmina Suleczyno
 miejscowość ZDUNOWICE
 Wykonawca :

23.06.1998

ZBIGNIEW H. BOBROWICZ
 mgr inż. arch.
 upr. bud. 245/69 upr. urb. 1277/92

KERG 1445/98 Data 22.06.1998


Rob. nr: 0510/1087 nr. m: 324.231.112-114


1:10000 65" na: Kransztadt

Gmina SULĘCZYNO wieś ZDUNOWICE
MIEJSCOWY PLAN ZAGOSPODAROWANIA PRZESTRZENNEGO

TERENU ZALESIEŃ
Nr działki 215/1Nczęść

SKALA 1:5000
Karta terenu 10.6.

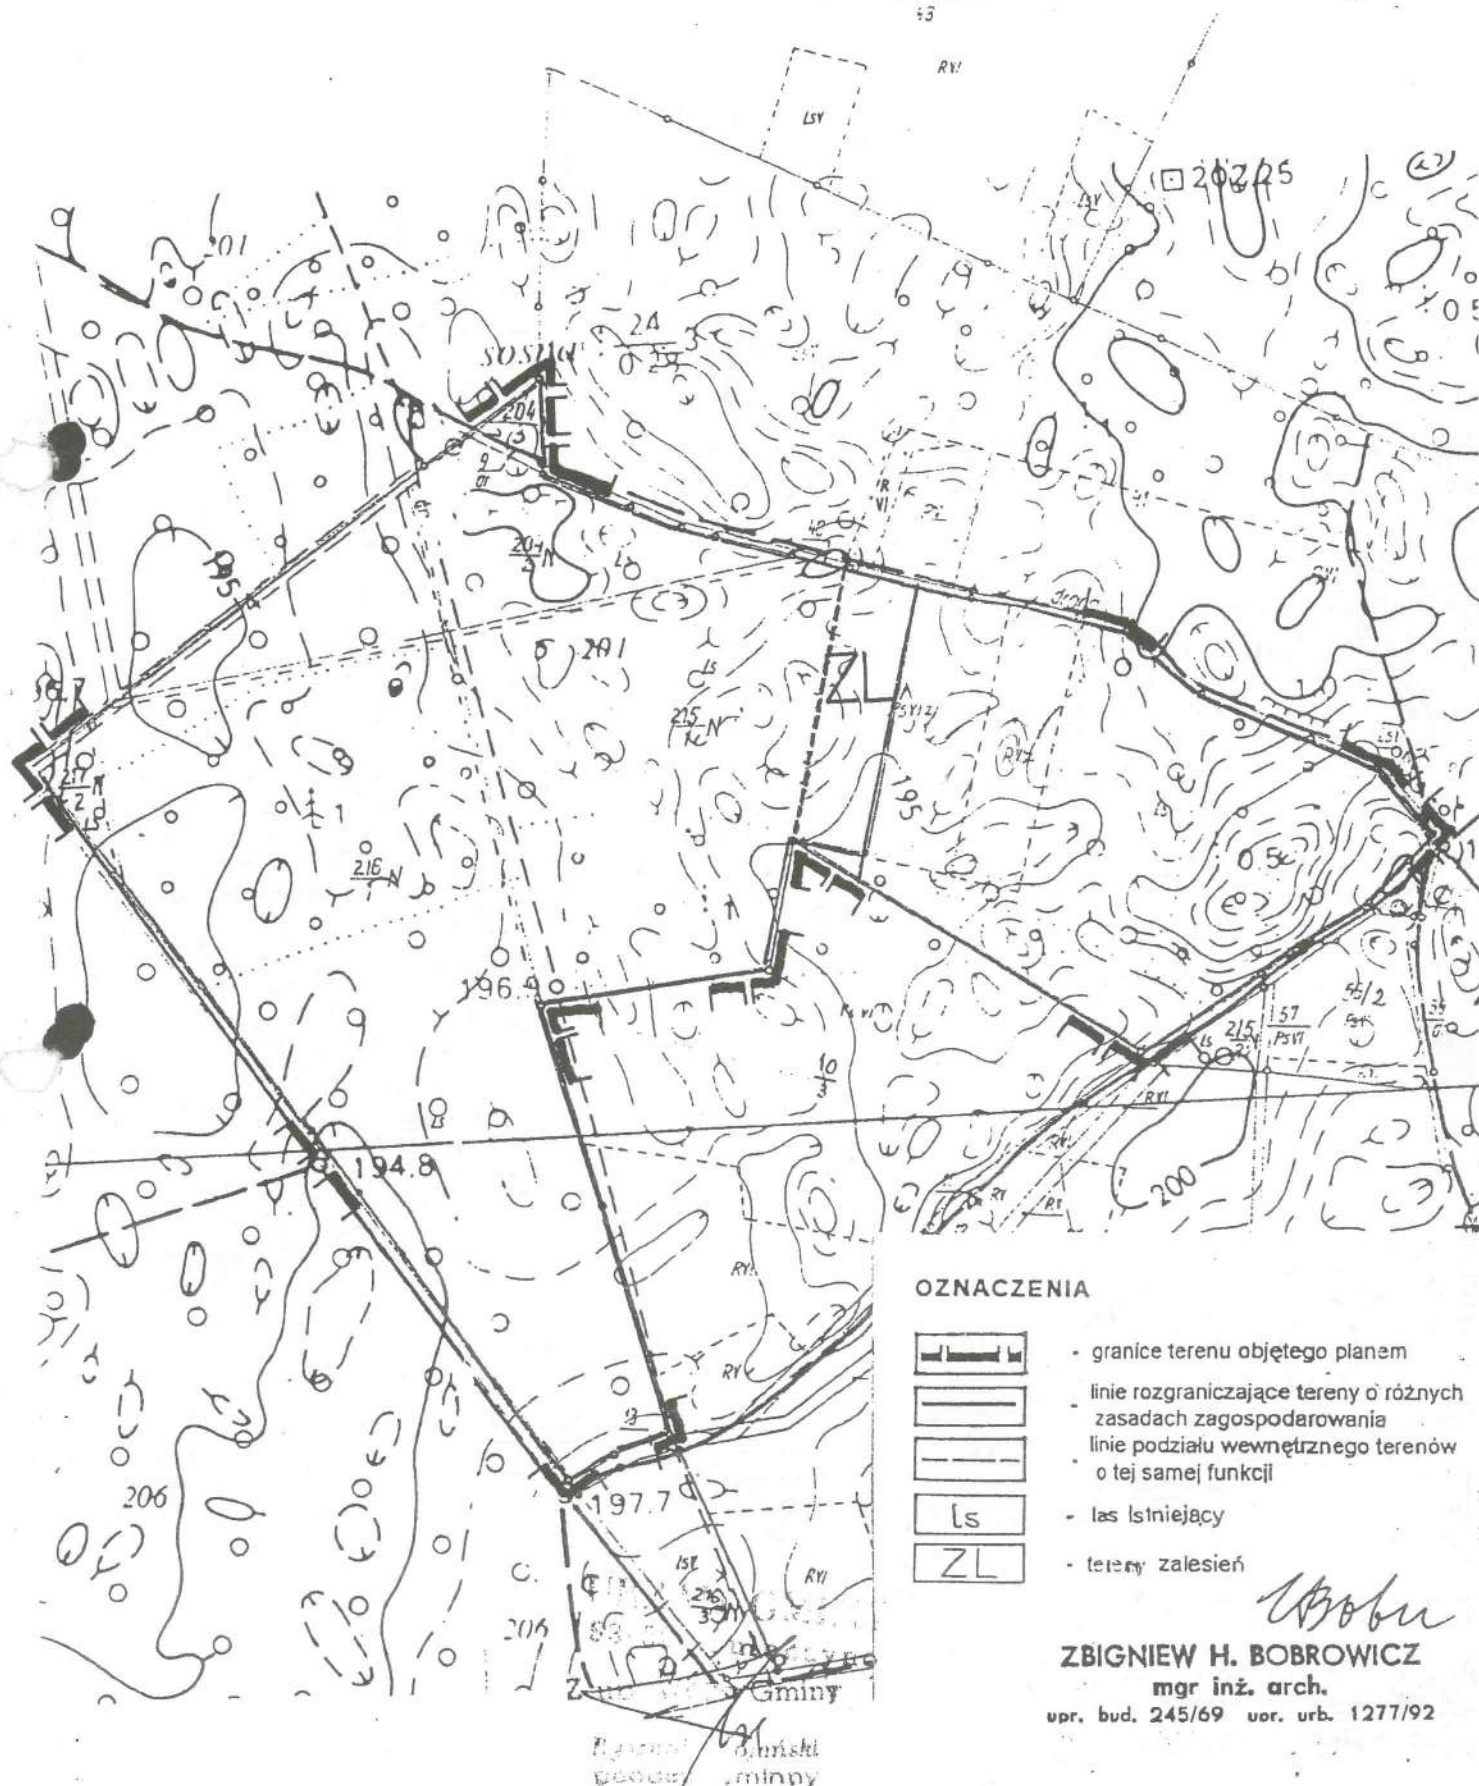

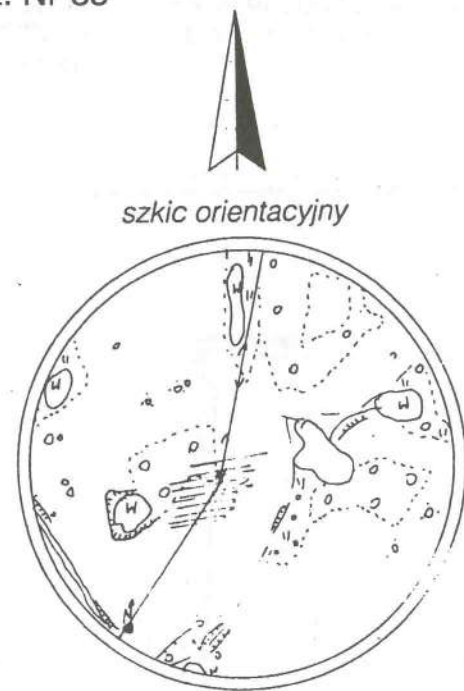

Skala 1: 10 000

Opis nieruchomości :

Nr rejestru gruntów :

Nr mapy :

Nr działki : 184 / 8

Nr księgi wieczystej :

Powierzchnia w ha :

Właściciel :

Nie wyklucza się istnienia w terenie innych nie wykazanych na niniejszej mapie urządzeń podziemnych, które nie były zgłoszone do inwentaryzacji, lub o których brak jest informacji w instytucjach branżowych.

Sekcja nr: 324_124.142

Województwo : gdańskie

Gmina: Sulęc z yno


Obwód: SULECZYNÓ

Przed przystąpieniem do prac projektowych należy na niniejszy podkład mapowy nanieść urządzenia techniczne podziemia i nadziemne:

a) projektowane i uzgodnione w Zespole
Uzgadniania Dokumentacji w Gdańsku

Gmina SULECZYNO wieś SULECZYNO
MIEJSCOWY PLAN ZAGOSPODAROWANIA PRZESTRZENNEGO
TERENU ZABUDOWY LETNISKOWEJ SKALA 1:1000
Nr działki 184/13 184/14 184/15 184/17 Karta terenu 11.1.

OZNACZENIA

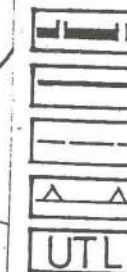

- granice terenu objętego planem
- linie rozgraniczające tereny o różnych zasadach zagospodarowania
- linie podziału wewnętrznego terenów o tej samej funkcji
- nieprzekraczalne linie zabudowy
- tereny zabudowy lotniskowej

ZBIGNIEW H. BOBROWICZ
mgr inż. arch.

upr. bud. 245/69 upr. urb. 1277/92

URZĄD WŁAŚCIWY
W ODAŃSKU
WYDZIAŁ OŚWIATY, KULTURY, PRACY
i Gospodarki Nieruchomościami
Województwa Ośrodek Dokumentacji
GEODEZYJNO-KARTOGRAFICZNEJ
FILIA TERENOWA
W KARTUŻACH

Przyjęte do państwowego zasobu geologicznego
Materiały wydobywane ręcznie na kalcie technicznej

№ 071420/98

(Podstawa: art. 12 i art. 40 ust. 2 Ustawy z dnia 14 maja 1989 r. — Prawo geodezyjne i kartograficzne)
Dz. U. Nr 30, poz. 163 i Nr 31, poz. 241

K-dy 5.06.1988

Mapa sytuacyjno - wysokościowa 1:1000
z uzbrojeniem terenu

1. Osnowa a) pozioma : *układ 1965*
 b) wysokościowa : *Krönstätt*
2. Pomiar szczegółów : metodą bezpośrednią bez prawnego
 ustalenia granic działek
3. Mapa : osnowa i sytuacja - cyrkiel i podziałka

ZAKŁAD USŁUG GEODEZYJNO-PROJEKTOWYCH
NADIR Sp. z o.o. w Sierakowicach

Kierownik roboty Vice Prezes

10/2/20

Wojciech Ropeł

Ks: rob. nr 179./4006/98 KERG 1420 /98

Sierakowice, dn. 1998. 06 .03

1:50 000

SKALA 1 : 1000

..... miejscowość SULECZYN

Wykonawca: Zakład Usług Geodezyjnych **GEODETA UPRAWNIONY**

»GEOPUNKT« Spółka Cywilna
77-100 BYTÓW

Zbigniew Lewandowski
77-100 BYTÓW

ul. Młyńska 6, tel. (0593) 20-66
NIP 842-000-43-39, Regon 001345089

ul. Marchlewskiego 2/22 tel. 2291
Upr. nr 7002 z dat. 45 Ust. Dz. U. 30/69 p.24)

Rob. nr : 0510 / 1097

KERG1621/98..... Data06.07.1998.....

ark: m: 324.124.201 , ukt.wsp: „65” , p.õ: Kronsztadt

Gmina SULECZYNO wieś SULECZYNO

MIEJSCOWY PLAN ZAGOSPODAROWANIA PRZESTRZENNEGO

OPIS TERENU ZABUDOWY MIESZKANIOWEJ SKALA 1:1000
Nr działki 155/1 Karta terenu 11.2

Nr rejestru gruntów:	79
Nr mapy:	1
Nr działki:	155/1
Nr księgi wieczystej:	8702
Powierzchnia w ha:	1,59
Właściciel:	Formela Alojzy i Teresa

6.07.1998.

54.708-346/88

24 6.07.1958.

OZNACZENIA

- granice terenu objętego planem
- linie rozgraniczające tereny o różnych zasadach zagospodarowania
- linie podziału wewnętrzznego terenów o tej samej funkcji
- nieprzekraczalne linie zabudowy
- tereny zabudowy lotniskowej

ZBIGNIEW H. BOBROWICZ.
mgr inż. arch.


mgr inż. are

"MIERNIK"
USŁUGI GEODEZYJNE S.C.
83-400 Końskie, ul. Rynek 14
141, 426-74-37 i 0601-67-45-76
NIP 581-34-53-387 Regon 191520688

MAPA DLA CELÓW PROJEKTOWYCH
Skala 1 : 1 000

Skala 1 : 1 000

Szkic orientacyjny

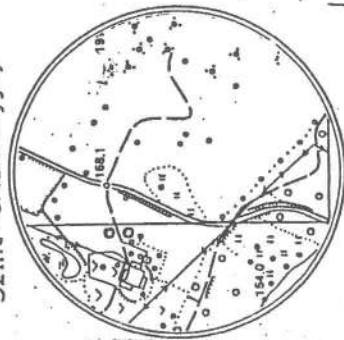

Woj.: gdańskie
Gmina: Sulęczy
Obręb: SULECZ
Działka: 25
Dz.ew.rob.: 160
Ks.rob.: 48/98

Mapa aktualna pod względem sytuacji, rzeźby terenu oraz uzbrojenia podziemnego na dzień 1998.06.25

Wykonał:

Marek Kleinschmidt
mgr inż. geodeta

zaśw. nr 14311

Osnowa pozioma – układ „1965”
Osnowa wysokościowa – układ „Kronstadt”
Sekcja mapy zasad. 324.124.244

Zakres pomiaru	— — — —	+	Kościerzyna 1998.06.29
----------------	---------	---	------------------------

Skala 1:10 000

Uwaga: granice pomiędzy działką 25 a 92
wkreślono graficznie z mapy ewid.


a) projektowane i uzgodnione w Zespole
Uznaczenia Dokumentacji w Gdńsku
i nadane

23.06.1998

85145C-341/98

0530561

62229

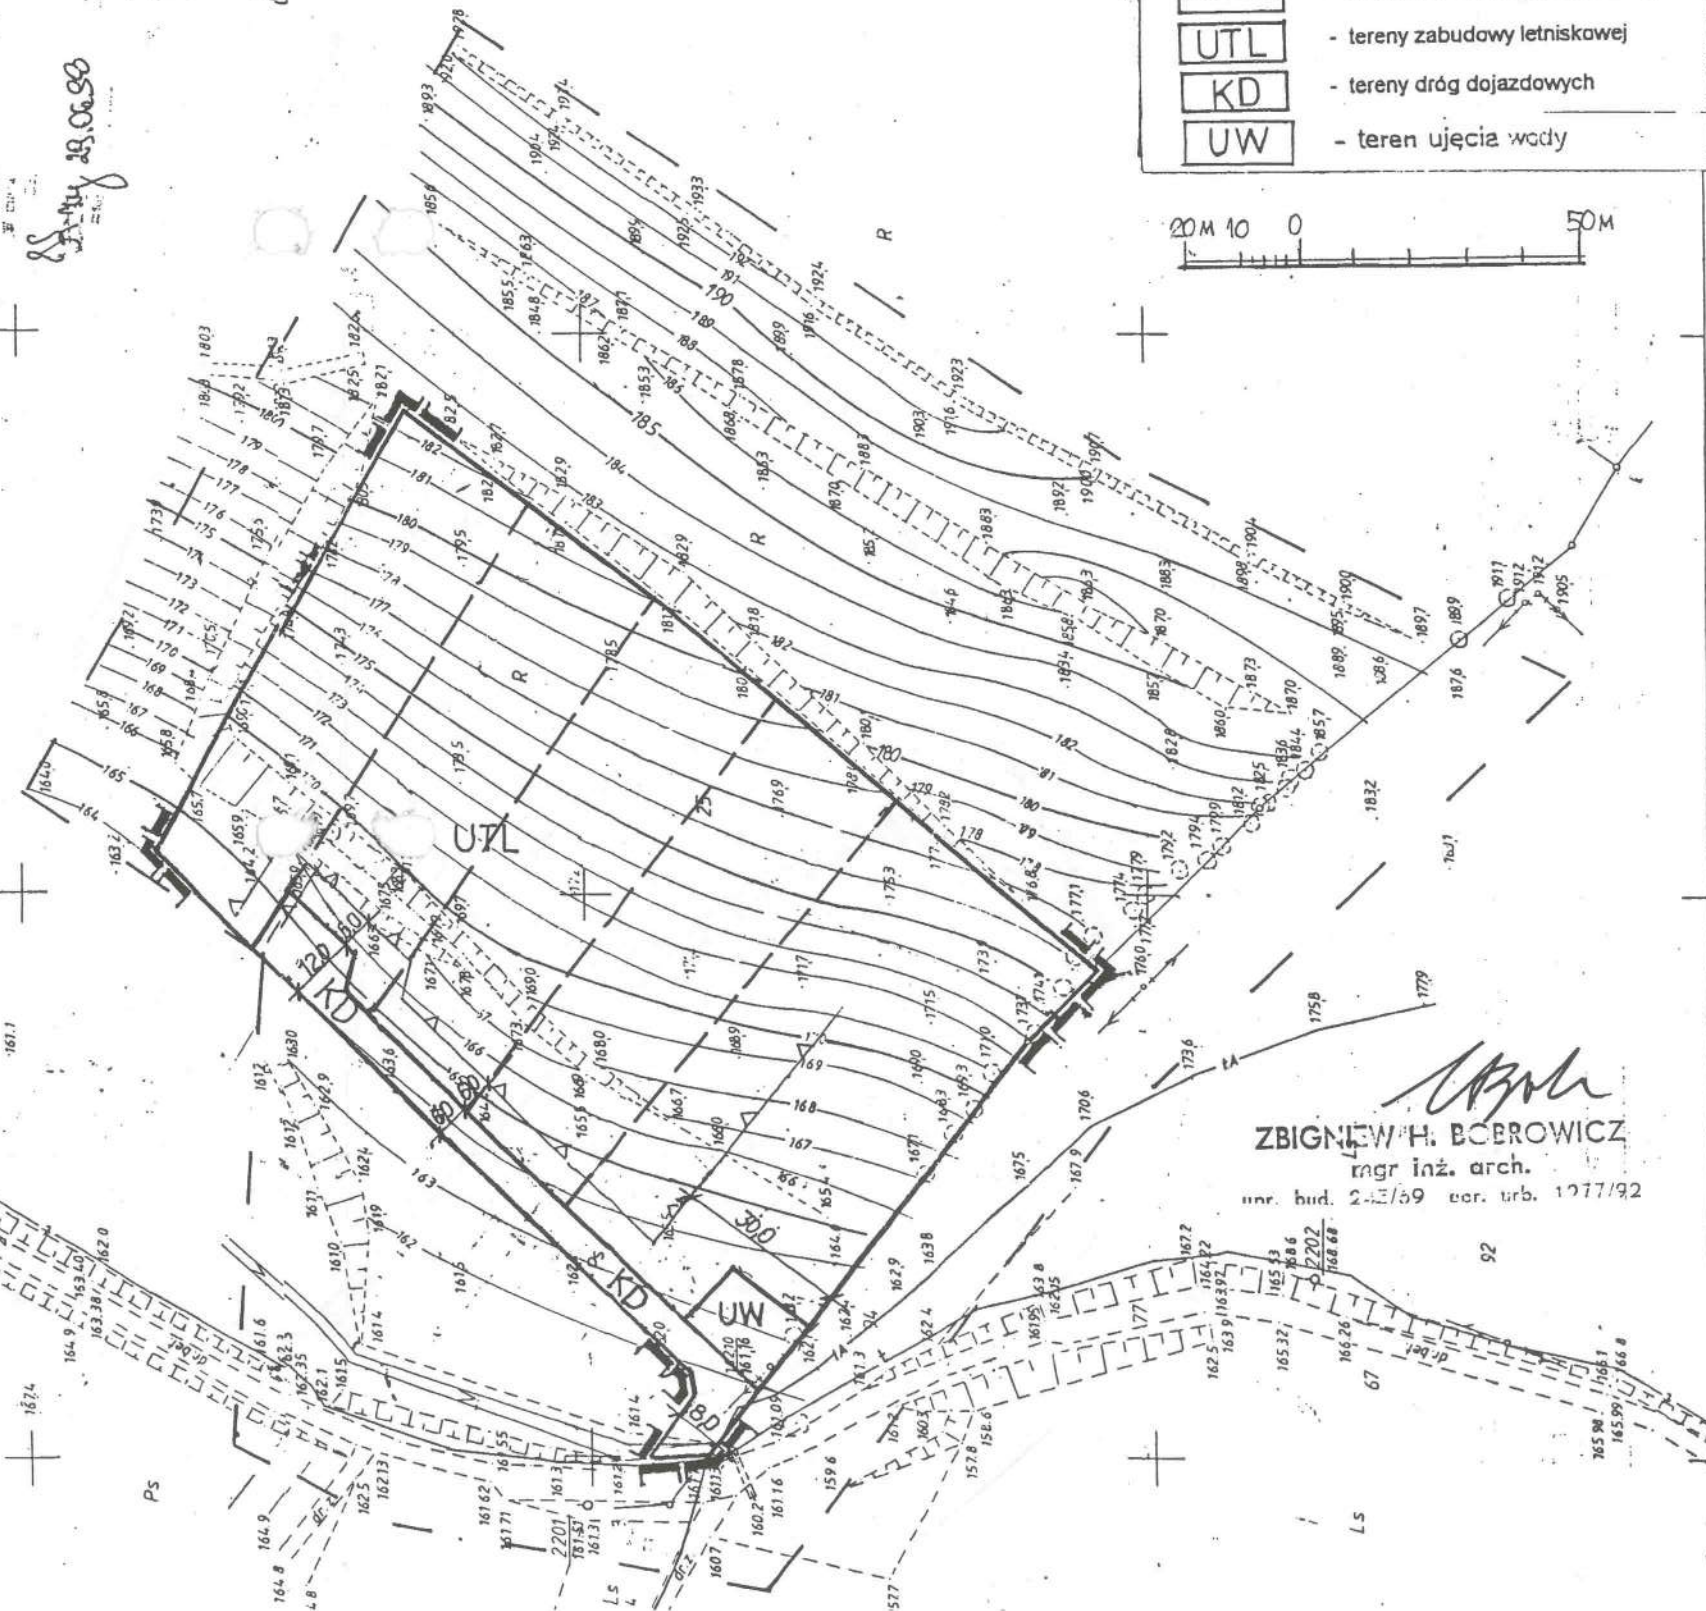


ZBIGNIEW H. BOBROWICZ
mgr inż. arch.
mgr. bud. 2-2/59 ecr. urb. 1277/92

nr. bud. 2-2/59 cor. urb. 1277/92

Gmina SULĘCZYNO wieś SULĘCZYNO
MIEJSCOWY PLAN ZAGOSPODAROWANIA PRZESTRZENNEGO
TERENU ZABUDOWY LETNISKOWEJ SKALA 1:1333
Nr działki 25 część Karta terenu 11.3

OZNACZENIA

- granice terenu objętego planem
- linie rozgraniczające tereny o różnych zasadach zagospodarowania
- linie podziału wewnętrznego terenów o tej samej funkcji
- nieprzekraczalne linie zabudowy
- tereny zabudowy lotniskowej
- tereny dróg dojazdowych
- teren ujęcia wody

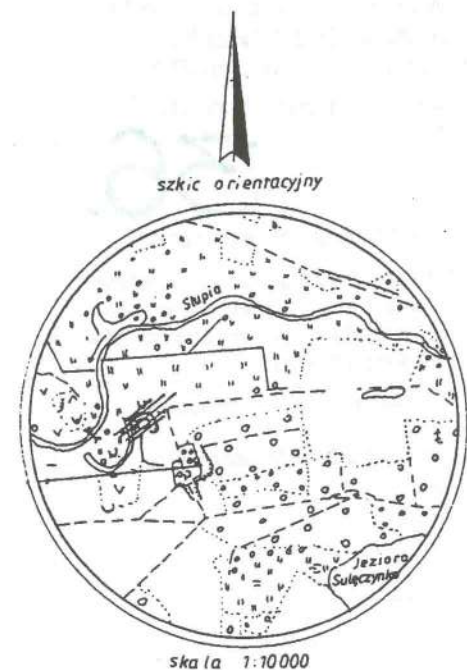


Wzrostła dyktando w oparciu o plany
 A. 1:500 i 1:1000
 w skali 1:10000
 w oparciu o plany
 A. 1:500 i 1:1000
 w skali 1:10000

Mapę zaktualizowano na dzień 1998 06 23 przez
 BIURO GEODEZYJNO-PROJEKTOWE NADIR
 Sp. z o.o. w Sierakowicach
 Kierownik robót Z-ca Dyrektora
 Wojciech Ropel Marek Fryt
 Nr ks. rob. 179/934/98 KERG: 1567/98
 Sierakowice dn. 1998 06 23

Przed przystąpieniem do prac projektowych
 należy na niniejszy podkład mapowy
 ponieść uzgodnienia techn. i podziemne
 i nadziemne
 a) projektowane i zagospodarowane w Zespole
 Uzgodniania Dokumentacji w Gdańsku

OZNACZENIA

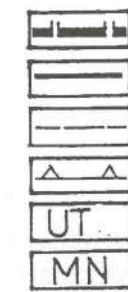

- granice terenu objętego planem
- linie rozgraniczające tereny o różnych zasadach zagospodarowania
- linie podziału wewnętrznego terenów o tej samej funkcji
- nieprzekraczalne linie zabudowy
- tereny rekreacji sezonowej
- tereny zabudowy mieszkaniowej

URZĄD WOJEWÓDZKI
 w Gdańsku
 81-662 Sopot, ul. Mazowiecka 32D/10
 tel. 058/551-94-79; 058/686-60-29

ZBIGNIEW H. BOBROWICZ
 mgr inż. arch.
 upr. bud. 245/69 upr. urb. 1277/92
 81-662 Sopot, ul. Mazowiecka 32D/10
 tel. 058/551-94-79; 058/686-60-29

324.124.193 ; 324.124.191

województwo gdańskie
 gmina Suleczyno
 SULECZYNO

MAPA SYTUACYJNO-WYSOKOŚCIOWA 1:500

- Osnowa a) pozioma układ 1965
 b) wysokościowa Kronsztadt
- Pomiar szczegółów metodą bezpośrednią bez prawnego ustalenia granic działek
- Mapa osnowa i sytuacja-cyrkiel i podziałka

ZAKŁAD USŁUG GEODEZYJNO-PROJEKTOWYCH
 NADIR Sp. z o.o. w Sierakowicach

Kierownik robót Kier. Przes
 Wojciech Ropel Marek Fryt

Nr ks. rob. 207/4006/96
 KERG 1724/96

Sierakowice dn. 1996-10-09.


Przyjęta do państwowego zasobu geodezyjnego
 i kartograficznego w dniu 26.06.1998
 Nr 24 304-333/98

(Podstawa: art. 18 ust. 46 pkt 2 ustawy z dnia
 17 maja 1982 r. - Prawo geodezyjne i kartograficzne
 Dz. U. Nr 32, poz. 103 i Nr 43, poz. 241)
 26.06.1998 STARSZY INSPEKTOR
 WOJEWÓDZKI
 mgr inż. Jarosław Jarosławski


40

Gmina SULECZYNO wieś SULECZYNO
 MIEJSCOWY PLAN ZAGOSPODAROWANIA PRZESTRZENNEGO
 TERENU ZALESIEŃ
 Nr działki 164 część

SKALA 1:5000
 Karta terenu 11.5

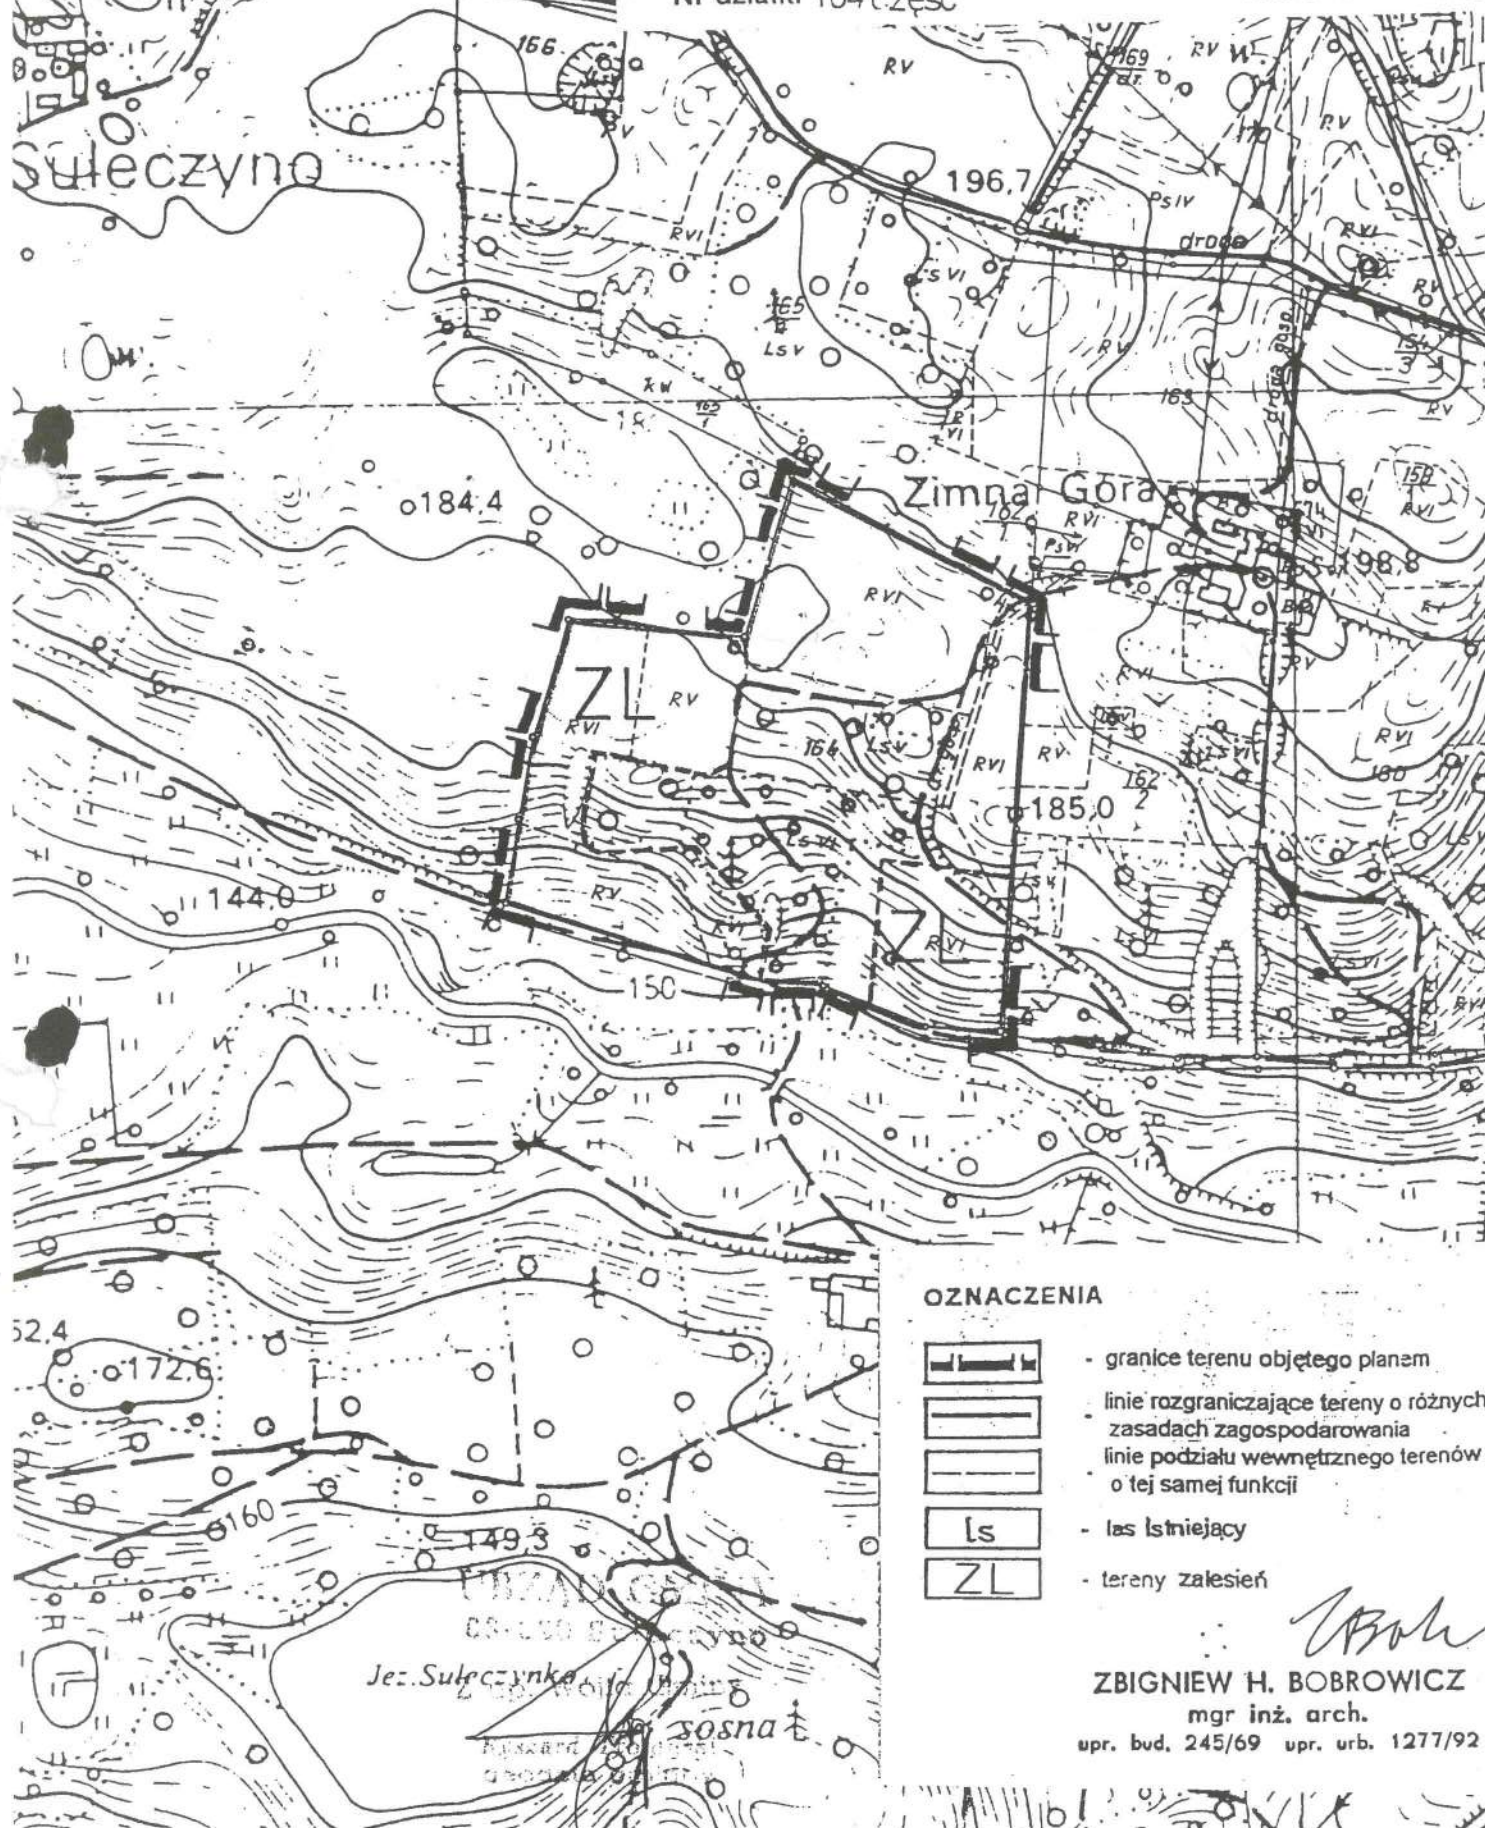

OZNACZENIA

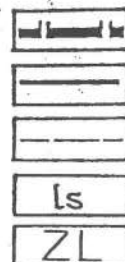

- granice terenu objętego planem
- linie rozgraniczające tereny o różnych zasadach zagospodarowania
- linie podziału wewnętrznego terenów o tej samej funkcji
- las istniejący
- tereny zalesień

ZB

ZBIGNIEW H. BOBROWICZ
 mgr inż. arch.

upr. bud. 245/69 upr. urb. 1277/92

MAPA

sytuacyjno-wysokościowa

dla celów projektowych
skala 1:500

wieś KŁODNO
SKALA 1:1000
Karta terenu 5.3

Gmina SULECZYNO
MIEJSCOWY PLAN ZAGOSPODAROWANIA PRZESTRZENNEGO
TERENU ZABUDOWY LETNISKOWEJ
Nr działki 73/37 część

Województwo: gdańskie
Gmina: Suleczyno
Obręb: KŁODNO
Nr Ks. Rob: 312/4006/98
KE RG: 2240/98
Sekcja: 324.142.091


Województwo: gdańskie
Gmina: Suleczyno
Obręb: KŁODNO
Nr Ks. Rob: 312/4006/98
KE RG: 2240/98
Sekcja: 324.142.091

Załącznik do projektu
MADIR Sp. z o.o. w Sierakowicach

Kierownik robót
Marek Fryd
Sierakowice dn. 1998.08.20

OZNACZENIA

- granicę terenu objętego planem
- linie rozgraniczające tereny o różnych zasadach zagospodarowania
- linie podziału wewnętrznego terenów o tej samej funkcji
- nieprzekraczalne linie zabudowy
- tereny zabudowy letniskowej
- tereny dróg dojazdowych

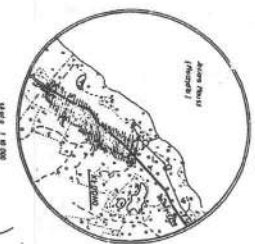


ZBIGNIEW H. BOBROWICZ
mgr inż. arch.
upr. bud. 245/69 upr. urb. 1277/92
81-862 Sopot, ul. Mazowiecka 32D/10
tel. 058/551-94-79; 058/686-60-29



Uchylenie uchwały Nr XX/214/2001 Rady Gminy Sulęczyń z dnia 29 sierpnia 2001 roku w części dotyczącej terenu działek nr 731/3, 731/4 położonych w obrębie geodezyjnym Mściszewice, gmina Sulęczyń

skala 1:1000

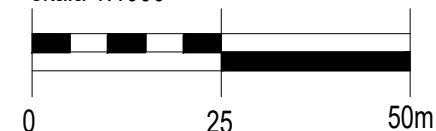

Wyrys ze Studium Uwarunkowań i Kierunków Zagospodarowania Przestrzennego gminy Sulęczyń

granica obszaru objętego uchycieniem planu miejscowego



OZNACZENIA:

granica obszaru objętego uchycieniem planu miejscowego



Biurow Urbanistyczne
Kielb-Stańczuk, Jaszczuk-Skolimowska Spółka jawna

ul. Chojnicka 61, 83-200 Starogard Gdański
tel. 58 56 220 57, e-mail: pprdom@pprdom.pl, www.pprdom.pl

Uchylenie uchwały Nr XX/214/2001 Rady Gminy Sulęczyń z dnia 29 sierpnia 2001 roku w części dotyczącej terenu działek nr 731/3, 731/4 położonych w obrębie geodezyjnym Mściszewice, gmina Sulęczyń

Skala 1:1000

Data opracowania:
XII.2021 - IV.2022 r.

Załącznik nr 1 do uchwały nr XLVIII/313/2022 Rady Gminy Sulęczyń z dnia 14 lipca 2022 r.

Opracowanie: dr inż. arch. Barbara Jaszczuk - Skolimowska
mgr inż. arch. Mariola Kowalkowska
mgr Karina Marikowska

uprawnienia urbanistyczne nr 1540
uprawniona do projektowania na podstawie
Art 5, pkt 4 Ustawy z dnia 27 marca 2003 r.
o planowaniu i zagospodarowaniu przestrzennym