

GMINA SULĘCZYNO

**MIEJSCOWY PLAN ZAGOSPODAROWANIA
PRZESTRZENNEGO FRAGMENTÓW OBRĘBU
GEODEZYJNEGO KISTOWO W GMINIE SUŁĘCZYNO**

Załącznik nr **03.01.04.** do Uchwały Rady Gminy Sulęczyno
Nr **XXV/263/2002** z dnia **19.czerwca 2002**



LEGENDA:

USTALENIA:

GRANICE PLANU

WYKAZANIE PRACOWNIKÓW I INNYCH OSÓB:

LINIE ROZGRANICZAJĄCE TERENY O RÓŻNYM SPOSÓBIE UŻYTKA

LINIE ROZGRANICZAJĄCE TERENY ELEMENTARNE

LINIE PODZIAŁU WĘWNETRZNEGO - WYCIĘCZKA

.....:

SYMBOL ADRESOWY TERENU ELEMENTARNIEGO

(1). (2). (3).

WANT TO GO TO THE BAR

2) ROK PODJĘCIA UCZWAŁY O PRZYSZŁOŚCI

-----UNOCORREZIONYCH LINIAMI

OZNACZENIA TERENOW WYODRĘBNIENIOWYCH

WENETRZNEGO PODZIAŁU
SYMBOL ADRESOWY WYCIĘCZENIA V
(44)

99-5751-CZEMIE TERENU:

_____ : MAJESTYKOWA

NAME: NEWDOESDAN
 ADDRESS: 10000
 CITY: NEWDOESDAN

..... - БУДОВА І СХЕМАТИЧНА КУЛЬТУРА:

7ASADY KSZTAL TOWIALIA 4-POLE

INFORMACJE:

PROPONOWANE LINIE PODZIAŁU

053N1A Z30030

BIBLIO 14. ZESTAWIENIE 200. 35-311 2000X 12. 1981 (1981) 200-35-311 2000X	WYBNIENIOWE	WYBNIENIOWE	WYBNIENIOWE	WYBNIENIOWE
WYBNIENIOWE	WYBNIENIOWE	WYBNIENIOWE	WYBNIENIOWE	WYBNIENIOWE
WYBNIENIOWE	WYBNIENIOWE	WYBNIENIOWE	WYBNIENIOWE	WYBNIENIOWE
Załącznik nr do Uchwały Rady Gminy Sulęcyno
Nr: **XXV / 263/2002** z dnia **19 czerwca 2002**

LEGENDA:

USTALENIA:

GRANICE PLANU

LINIE ROZGRANICZAJĄCE TERENY O RÓŻNYM SPOBIE UŻYTKOWANIA:

LINIE ROZGRANICZAJĄCE TERENY ELEMENTARNE

LINIE PODZIAŁU WEWNĘTRZNEGO - WYDZIELENIA

WYNIEMNIKI W OBRĘBIE TERENU ELEMENTARNEGO

OZNACZENIA TERENÓW ELEMENTARNYCH:

(1), (2), (3)	(3)	(2)	(1)
SYMBOL ADRESOWY TERENU ELEMENTARNEGO	KOLEJNY NUMER TERENU ELEMENTARNEGO W OBRĘBIE GOSPODZYM	ROK PODJĘCIA UCHWAŁY O PRZYSTĄPIENIU DO OPRACOWYWANIA PLANU	NUMER TERENU GOSPODZYNEGO

OZNACZENIA TERENÓW WYCDREŚNIONYCH LINIAMI
WEWNĘTRZNEGO PODZIAŁU:
____ (1.1.) _____ (1.1.) _____ (1.1.) _____ (1.1.)
SYMBOL ACRESÓW WYDZIELENIA WEWNĘTRZNEGO
____ (1.1.) _____ (1.1.) _____ (1.1.) _____ (1.1.)
NUMER USTALEN SZCZEGÓŁOWYCH DLA
TERENÓW ELEMENTARNYCH

PRZEMIANCZENIE TERENU:

MN	ZABUDOWA MIESZKANICWA
VV	CIAŁ PIESZO-JEŹNY

ZASADY KSZTAŁTOWANIA ZABUDOWY I OCHRONY DÓBR KULTURY:
A A A A NIEPODZIAŁALNE LINIE ZABUDOWY

INFORMATION:



INFORMANTS

PROPAGANDANE LINE RECORDS
SECRET/NEG

~~Skala 1-10 000~~

...projektowanych należy
...należy urzędowania
...Zespoła
...Kartuzach

7011E w Kartuzach
 1. 10. 1950
 1. 10. 1950

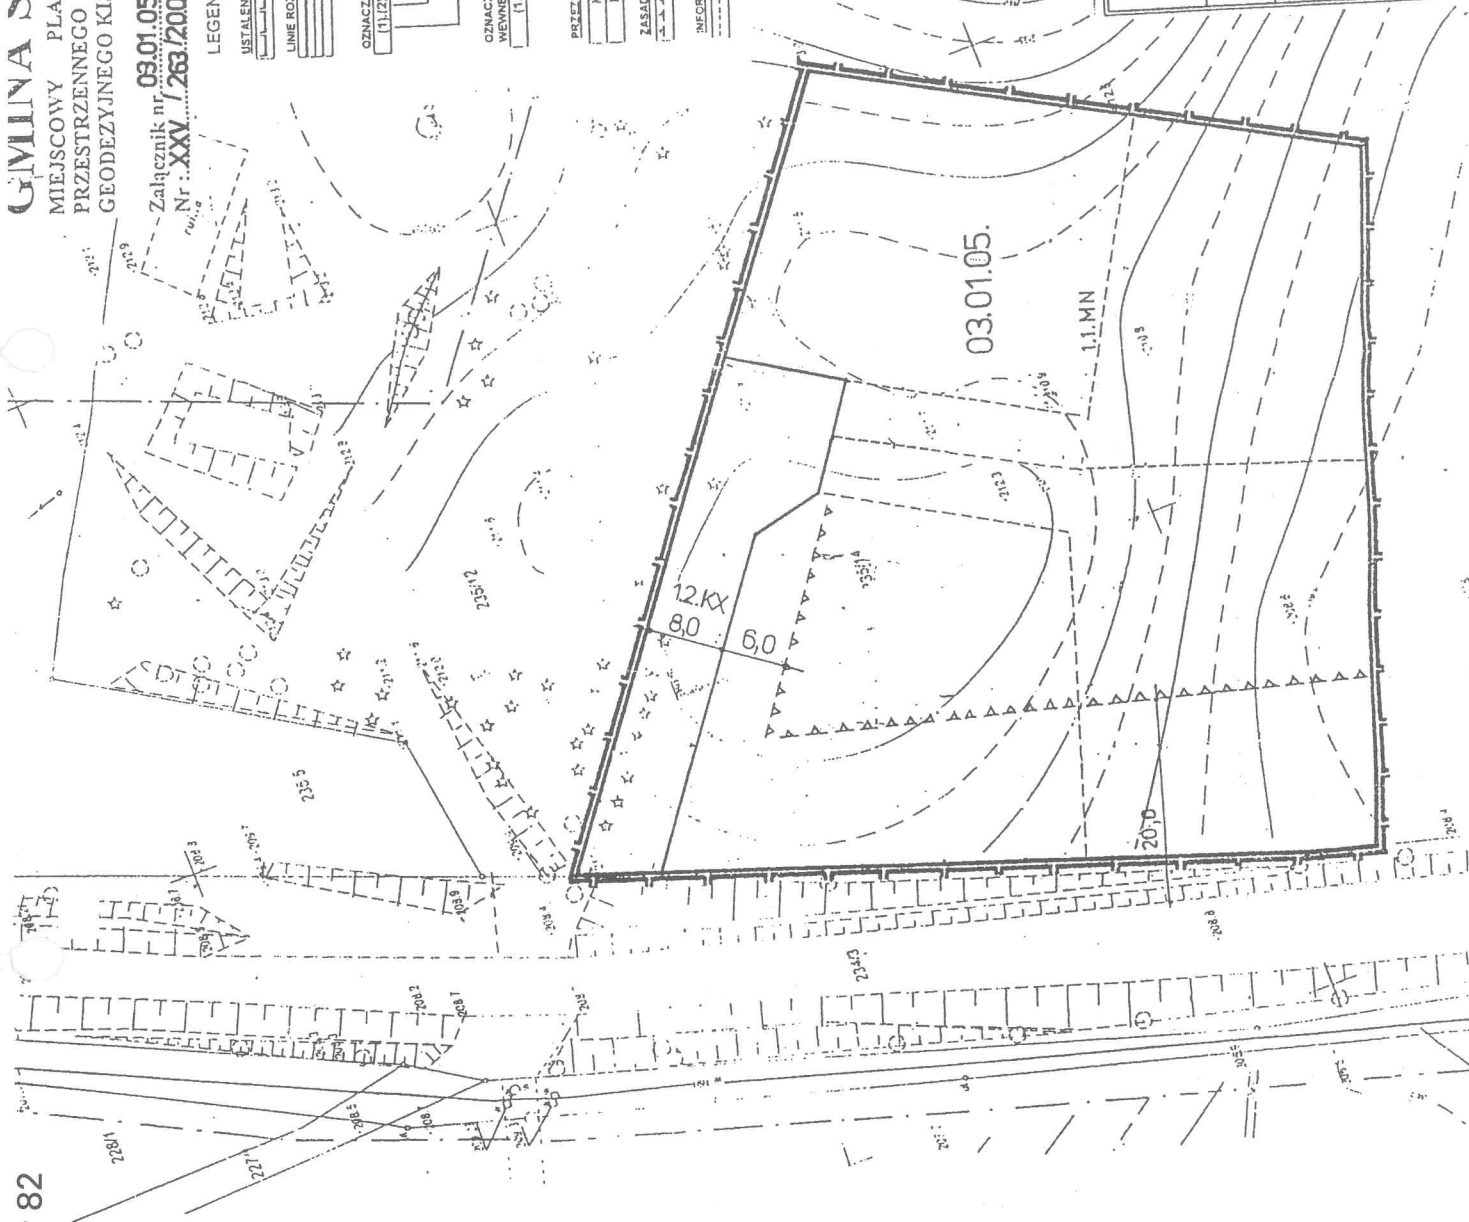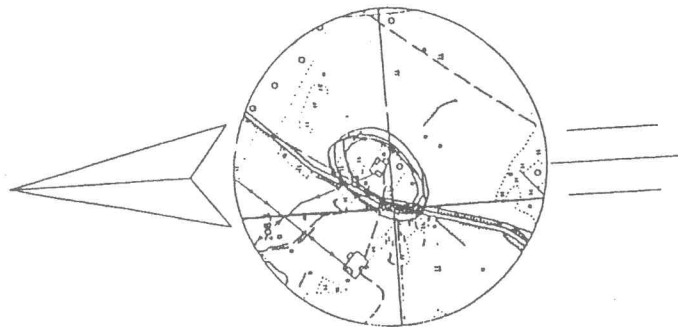

BIURO WYKONSTWOTECZNE UL. GORTIEWA 25A, 03-111 WARSZAWA TEL. 741 44 24	MIĘSIECOWY PLAN ZACOSPOROWANIA PRZESTRZENNEGO FRAGMENTÓW OBRĘBU GEODEZYJNEGO KISTOWO GINNY SULECZYNÓ PROJEKT PLANU	Zleceniodawca: ZARZĄD GINNY SULECZYNÓ, UL. KAZIMIERZKA 11, 03-100 WARSZAWA	Opis zleczenia: KISTOWO	Wzrost zleceniodawcy: Wzrost zleceniodawcy	Wzrost zleceniodawcy: 03.01.05.
Wzrost zleceniodawcy: Wzrost zleceniodawcy	Wzrost zleceniodawcy: Wzrost zleceniodawcy	Wzrost zleceniodawcy: Wzrost zleceniodawcy	Wzrost zleceniodawcy: Wzrost zleceniodawcy	Wzrost zleceniodawcy: Wzrost zleceniodawcy	Wzrost zleceniodawcy: Wzrost zleceniodawcy

MAPA DLA CELOW PROJEKTOWYCH

SKALA 1:500

Obręb: KISTOWO
 Gmina: Sulęczyń
 dz.nr: 313/4 i 314/2
 KERG: 259/2001
 ks.rob: 10/2001
 sek.map.zas: 324.122.201

OSNOWA:
 pozioma-układ "1965"
 pionowa-układ "Kronsztadt"

Nie wyklucza się istnienia w terenie innych,
 nie wykazanych na niniejszej mapie urządzeń podziemnych,
 które nie były zgłoszone do inwentaryzacji lub o których
 brak jest informacji w instytucjach branżowych.

Mapa aktualna pod względem sytuacyjno-wysokościowym
 oraz podziemnego uzbrojenia terenu na dzień 27.01.2001r

Wykonawca:
 Andrzej Miszczak
 geodeta uprawniony
 zaśw. M.G.D. nr 14848

Kosierzyzna, dnia 31.01.2001r

GMINA SULĘCZYŃ

MIEJSOWY PLAN ZAGOSPODAROWANIA
 PRZESTRZENNEGO FRAGMENTÓW OBRĘBU
 GEODEZYJNEGO KISTOWO W GMINIE SULĘCZYŃ

Załącznik nr 03.01.06 do Uchwały Rady Gminy Sulęczyń
 Nr XXV/263/2002 z dnia 19 czerwca 2002

LEGENDA:

USTALENIA:

GRANICE PLANU

LINIE ROZGRANICZAJĄCE TERENY O RÓŻNYM SPOSOBIE UŻYTKOWANIA:

LINIE ROZGRANICZAJĄCE TERENY ELEMENTARNE

LINIE PODZIAŁU WEWNĘTRZNEGO - WYDZIELENIA

WEWNĘTRZNE W OBRĘBIE TERENU ELEMENTARNEGO

OZNACZENIA TERENÓW ELEMENTARNYCH:

(1),(2),(3) SYMBOL ADRESOWY TERENU ELEMENTARNEGO

(3) KOLEJNY NUMER TERENU ELEMENTARNEGO W

OBRĘBIE GEODEZYJNYM

(2) ROK PODJĘCIA UCHWAŁY O PRZYSTĄPIENIU DO

OPRACOWYWANIA PLANU

(1) NUMER OBRĘBU GEODEZYJNEGO

OZNACZENIA TERENÓW WYODRĘBNIANYCH LINIAMI

WEWNĘTRZNEGO PODZIAŁU:

(1.1) SYMBOL ADRESOWY WYDZIELENIA WEWNĘTRZNEGO

(1.1) NUMER USTALEN SZCZEGÓŁOWYCH DLA

TERENÓW ELEMENTARNYCH

PRZEZNACZENIE TERENU:

MN ZABUDOWA MIESZKANIOWA

ZASADY KSZTAŁTOWANIA ZABUDOWY I OGRONY DÓBR KULTURY:

NIEPRZEKRACZAJĄCE LINIE ZABUDOWY

STAPOSTWO POWIATOWE w Kartuzach

Przebieg linii podziemnego uzbrojenia geodezyjnego

Wzrost poziomu w dniu 5.02.2001

St. 708-642/2001

Wzrost poziomu w dniu 5.02.2001

Wzrost poziomu w dniu 5.02.2001

K-zy 5.02.2001.

BIURO URBANISTYCZNE

MIEJSOWY PLAN ZAGOSPODAROWANIA
 PRZESTRZENNEGO FRAGMENTÓW OBRĘBU
 GEODEZYJNEGO KISTOWO W GMINIE SULĘCZYŃ
 PROJEKT PLANU

Zlecciodawca:

ZARZĄD GMINY SULĘCZYŃ, UL. KASZUBSKA 26, 83-320 SŁ

Autoryzacja:

mgr inż. arch. Aleksandra Piskorska

mgr inż. arch. Piotr Szafranowicz

mgr inż. arch. Piotr Bugaj

mgr inż. arch. Joanna Michaj

mgr inż. arch. Małgorzata Dirla

2001r. Skala 1: 500

główny projektant planu: mgr inż. arch. Aleksandra Piskorska

03.01.06.

GMINA SUŁĘCZYNO

MIEJSCOWY PLAN ZAGOSPODAROWANIA PRZESTRZENNEGO FRAGMENTÓW OBRĘBU GEODEZYJNEGO KISTOWO W GMINIE SUŁĘCZYNO

Załącznik nr 03.01.08... do Uchwały Rady Gminy Sułęczyno
Nr XXVI/263/2002 z dnia 19 czerwca 2002

LEGENDA:

USTALENIA:

GRANICE PLANU

LINIE ROZGRANICZAJĄCE TERENY O RÓŻNYM SPOSOBIE UŻYTKOWANIA:

LINIE ROZGRANICZAJĄCE TERENY ELEMENTARNE

LINIE PODZIAŁU WEWNĘTRZNEGO - WYDZIELENIA

WEWNĘTRZNE W OBRĘBIE TERENU ELEMENTARNEGO

OZNACZENIA TERENÓW ELEMENTARNYCH:

(1), (2), (3) SYMBOL ADRESOWY TERENU ELEMENTARNEGO

(3) KOLEJNY NUMER TERENU ELEMENTARNEGO W OBRĘBIE GEODEZYJNYM

(2) ROK PODJĘCIA UCHWAŁY O PRZYSTĄPIENIU DO OPRACOWYWANIA PLANU

(1) NUMER OBRĘBU GEODEZYJNEGO

OZNACZENIA TERENÓW WYODREBNIONYCH LINIAMI WEWNĘTRZNEGO PODZIAŁU:

(1.1) SYMBOL ADRESOWY WYDZIELENIA WEWNĘTRZNEGO

(1.1) NUMER USTALEN SZCZEGÓŁOWYCH DLA TERENÓW ELEMENTARNYCH

PRZEZNACZENIE TERENU:

ML ZABUDOWA MIESZKANIOWA LETNISKOWA

KX CIĄGI PIESZO-JEZDNE

ZASADY KSZTAŁTOWANIA ZABUDOWY I OCHRONY DÓBR KULTURY:

OBOWIĄZUJĄCE LINIE ZABUDOWY

NIEPRZEKACZALNE LINIE ZABUDOWY

INFORMACJE:

PROPONOWANE LINIE PODZIAŁU GEODEZYJNEGO

BUREAU
urbanistyczne

MIEJSCOWY PLAN ZAGOSPODAROWANIA PRZESTRZENNEGO FRAGMENTÓW OBRĘBU GEODEZYJNEGO KISTOWO W GMINIE SUŁĘCZYNO
PROJEKT PLANU

Zlecił i wykonał:

ZARZĄD GMINY SUŁĘCZYNO, UL. KASZUBSKA 36, 83-320 SUŁĘCZYNO

AN (K) ODRĘKOWANIE:

mgr inż. arch. Aleksandra Piskorska

mgr inż. arch. Piotr Szarfanowicz


mgr inż. arch. Piotr Ruzgic

mgr inż. arch. Joanna Małaj


mgr inż. arch. Małgorzata Duda

2001r. Skala 1:1000

główny projektant planu: mgr inż. arch. Aleksandra Piskorska

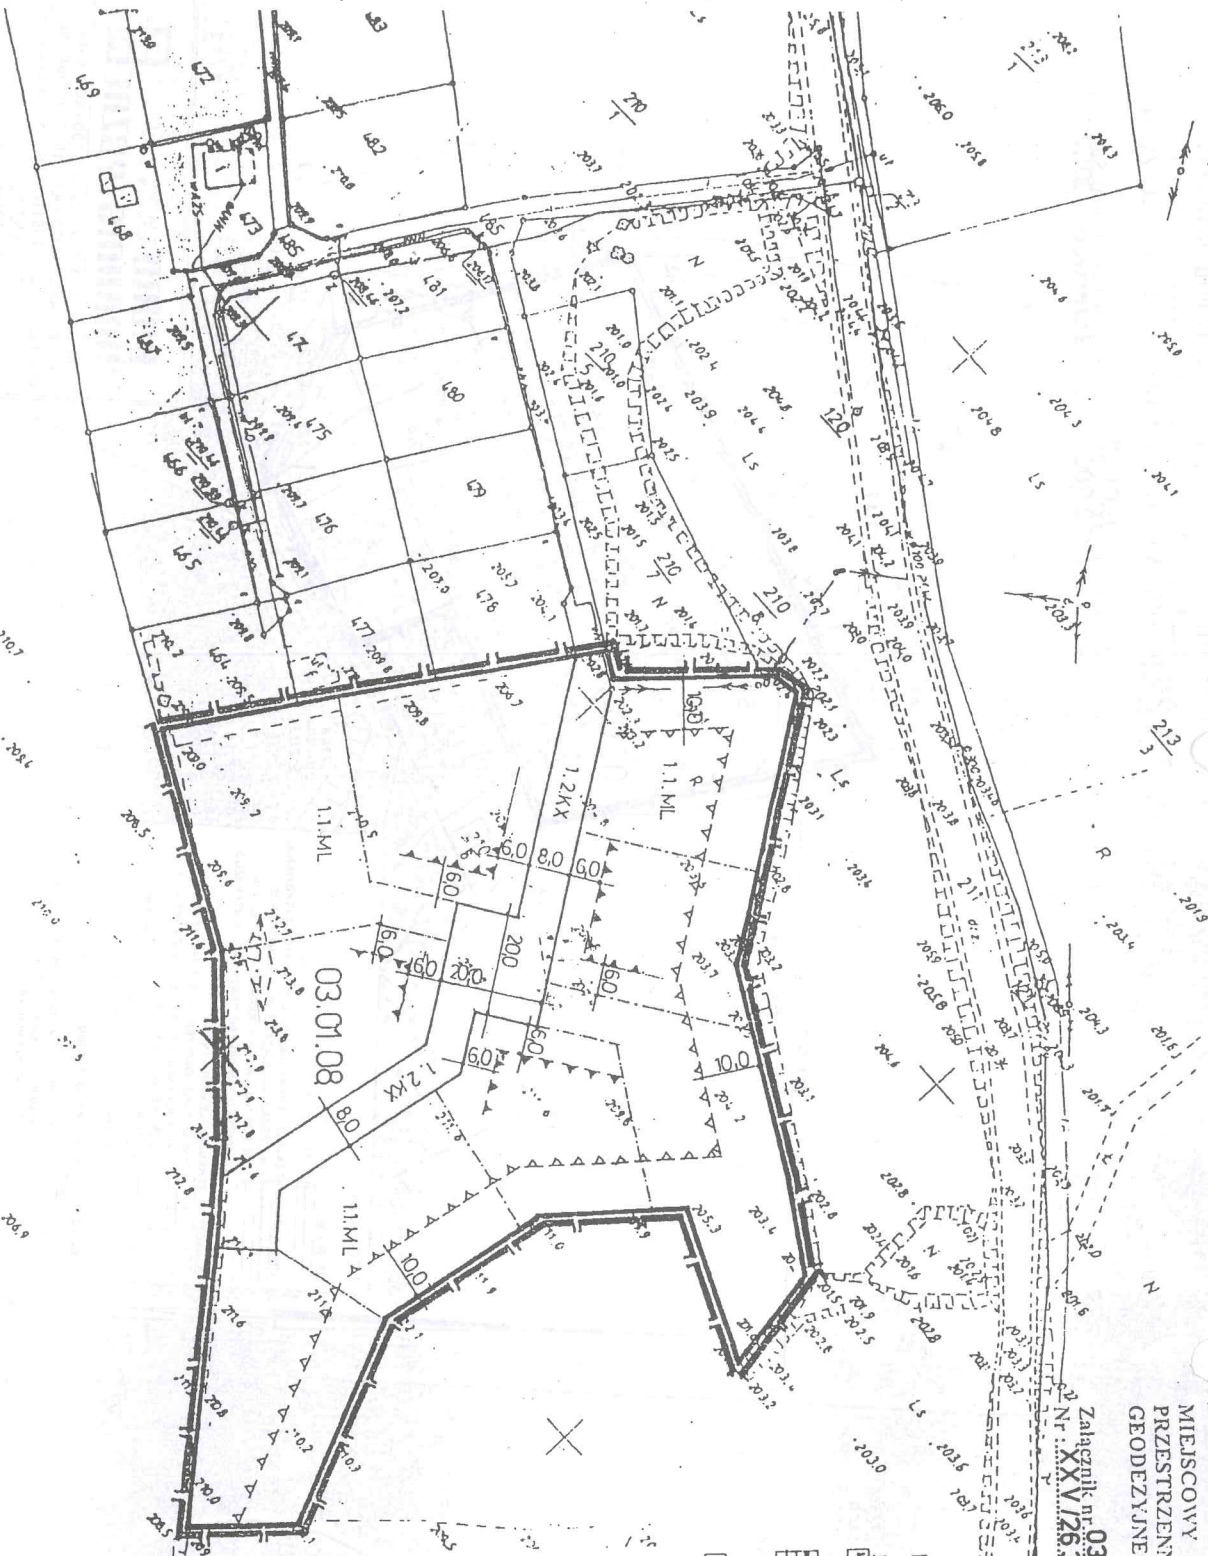

MIĘSCOWY PLAN Zagospodarowania
PRZESTRZENNEGO FRAGMENTÓW OBRĘBU
GEODEZYJNEGO KISTOWO W GMINIE SULECZYNÓ
03.01.09.
Załącznik nr 03.01.10. do Uchwały Rady Gminy Suleczyno
Nr XXVI/263/2002 z dnia 19.04.2002

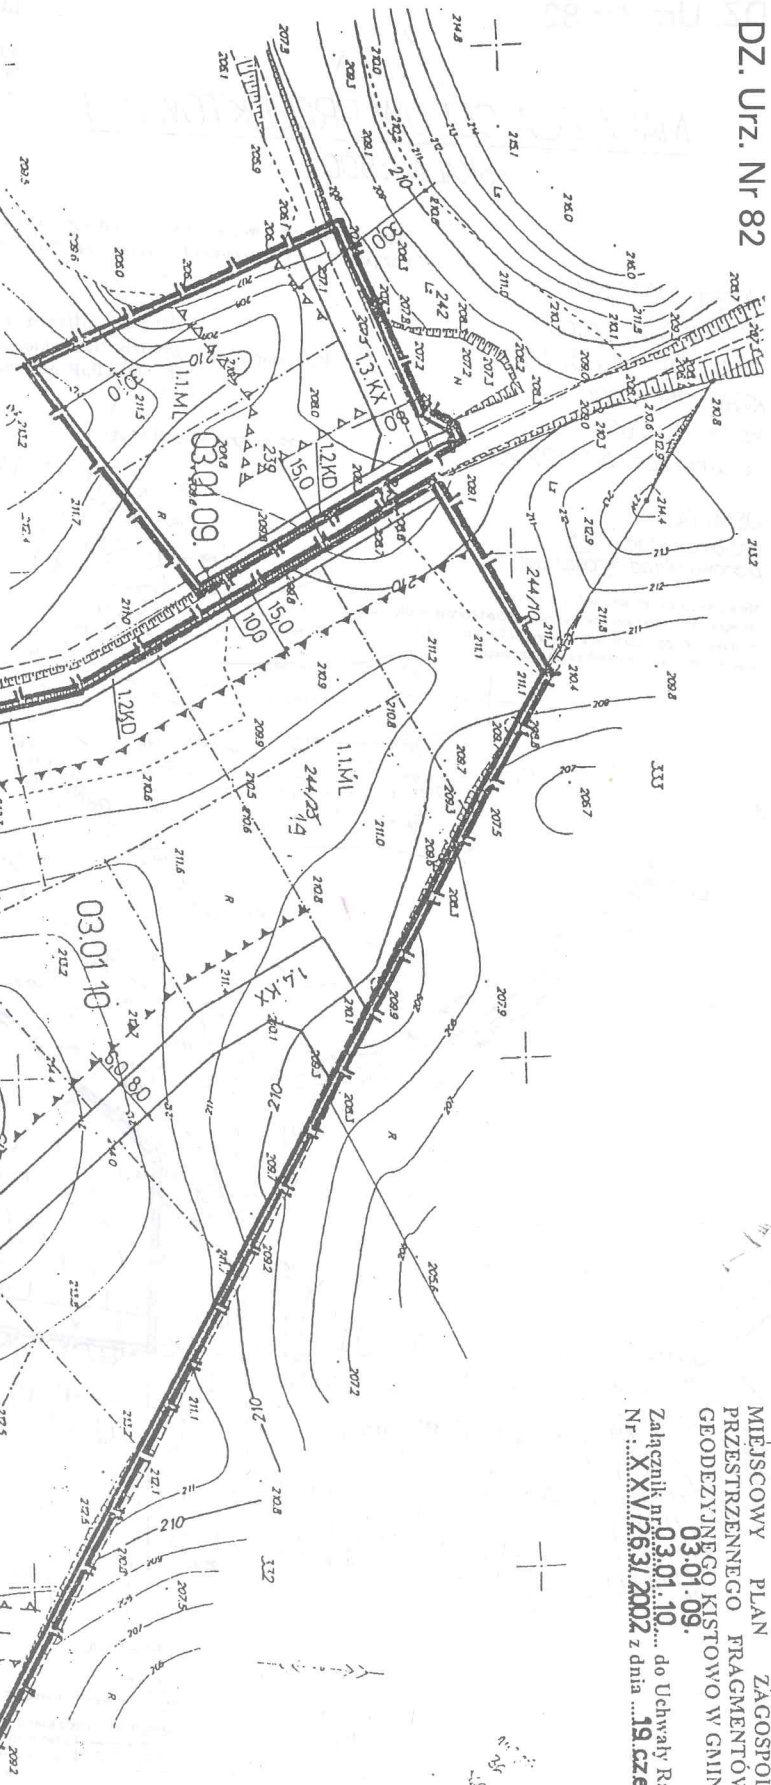

LEGENDA:

USTALENIA:

GRANICE PLANU

LINE ROZGRANICZAJĄCE TERENY O RÓŻNYM SPOSOBIE UŻYTKOWANIA

LINE ROZGRANICZAJĄCE TERENY ELEMENTARNE

LINE PODZIAŁU WENETRZNEGO - WYDZIELENIA

WENETRZNE W OBRĘBIE TERENU ELEMENTARNEGO

OZNACZENIA TERENÓW ELEMENTARNYCH:

(1)(2)(3). SYMBOL ADRESOWY TERENU ELEMENTARNEGO

(2) KOLEJNY NUMER TERENU ELEMENTARNEGO W OBRĘBIE GEODEZYJNYM

(3) ROK PODJĘCIA UCHWAŁY O PRZYSTAPIENIU DO OPRACOWYWANIA PLANU

(1) NUMER OBRĘBU GEODEZYJNEGO

OZNACZENIA TERENÓW WYDREBNIONYCH LINIAMI WENETRZNEGO PODZIAŁU:

(1.1). SYMBOL ADRESOWY WYDZIELENIA WENETRZNEGO

(1.1.1) NUMER USTALEN SZCZEGÓŁOWYCH DLA TERENÓW ELEMENTARNYCH

PRZEMISŁOWY

ML ZABUDOWA MIESZKANIOWA LETNISKOWA

KD DROGI

KX CIĄGI PIESZO-JEZDNE

INFORMACJE:

PROPONOWANE LINE PODZIAŁU

ZASADY KSZTAŁTOWANIA ZABUDOWY I OCHRONY DÓBR KULTURY:

OBOWIĄZUJĄCE LINE ZABUDOWY

NIEMOŻLIWOŚĆ LINE ZABUDOWY

BIURO
UL. GORTSERA 25A - 80-311 GDAŃSK
TEL./FAX (46) 581 554-81-40
PRZEMISŁOWY

MIĘSCOWY PLAN Zagospodarowania
PRZESTRZENNEGO FRAGMENTÓW OBRĘBU
GEODEZYJNEGO KISTOWO W GMINIE SULECZYNÓ
PROJEKT PLANU

Zleciłodawca:

ZARZĄD GMINY SULECZYNÓ, UL. KASZUBSKA 35, 83-120 SULECZYNÓ

Autorki opracowania:

mgr inż. arch. Aleksandra Piłkowska

mgr inż. arch. Piotr Szafranowicz

mgr inż. arch. Piotr Kugaj

mgr inż. arch. Joanna Słabuj

mgr inż. arch. Małgorzata Riech

Obręb geodezyjny:

KISTOWO

Symbol terenu elementarnego:

03.01.09.

03.01.10.

2001r.


Skala 1: 1 000

Plan wykonał: mgr inż. arch. Aleksandra Piłkowska

GMINA SULECZYNO

MIEJSOWY PLAN ZAGOSPODAROWANIA PRZESTRZENNEGO FRAGMENTÓW OBRĘBU GEODEZYJNEGO KISTOWO W GMINIE SULECZYNO

Załącznik nr 03.01.11. do Uchwały Rady Gminy Suleczyno
Nr XXVI/263/2002 z dnia 19 czerwca 2002

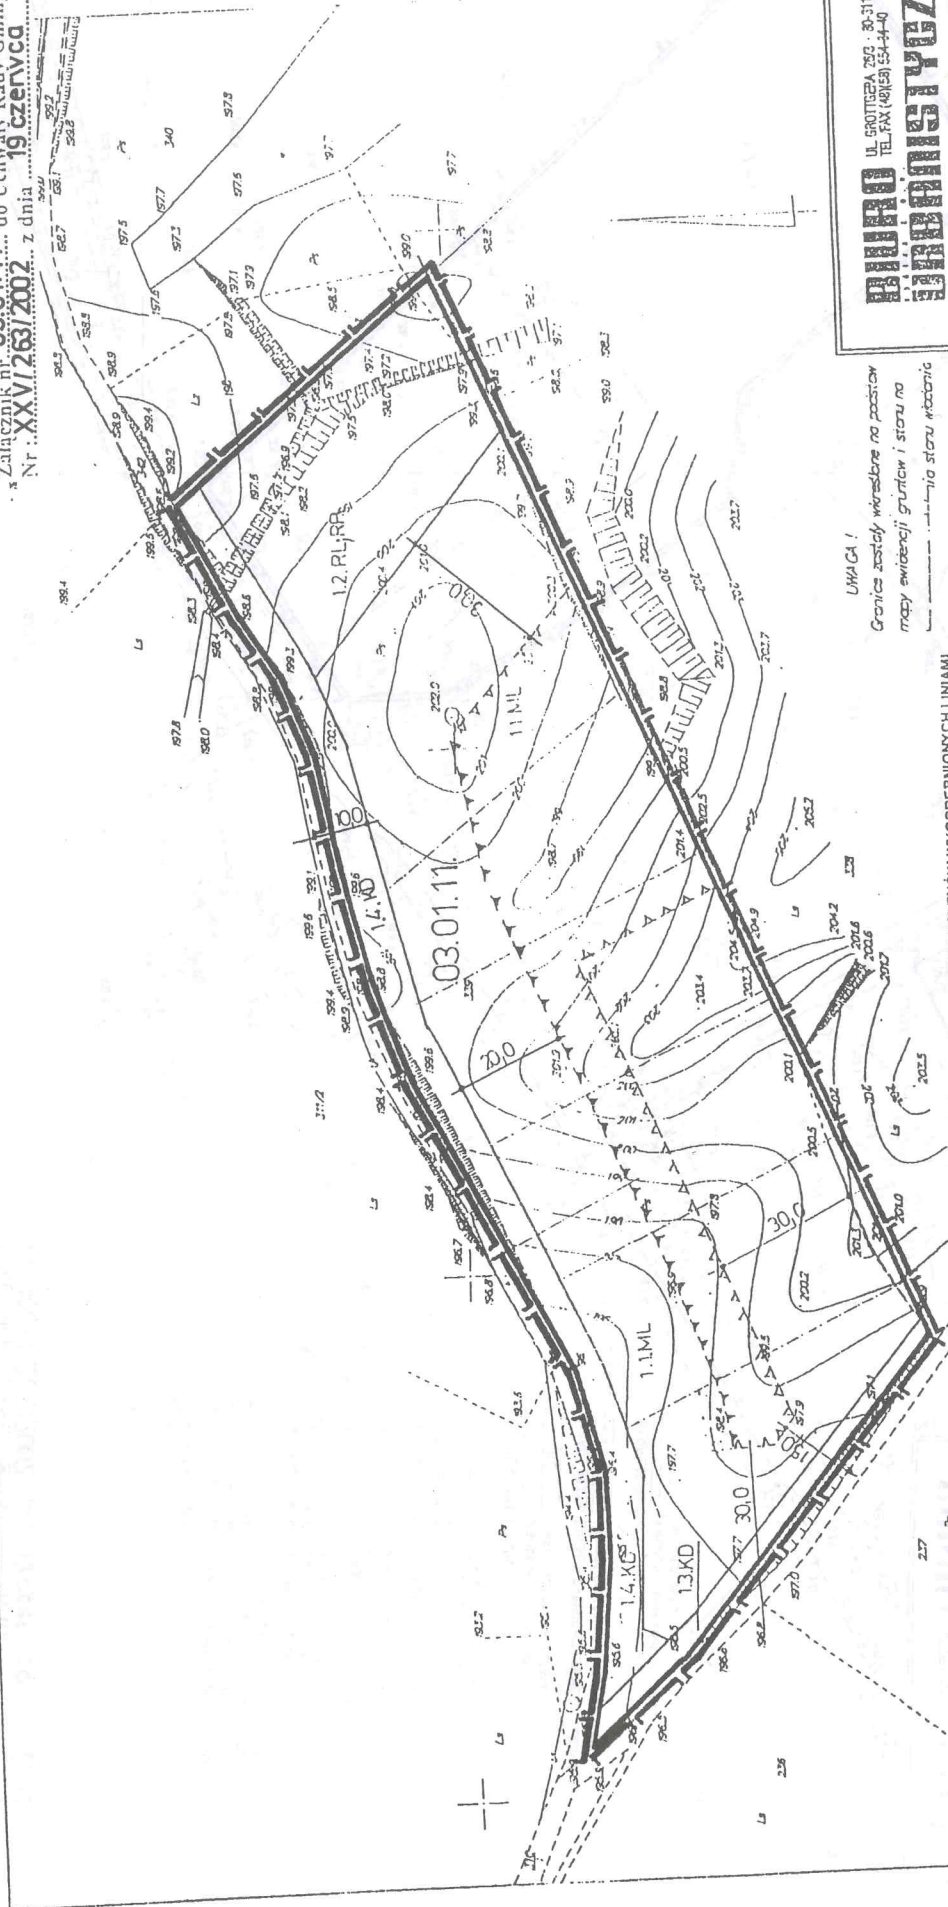

UWAGA!
Granice zostały wyznaczone na podstawie mapy ewidencyjnej gruntu i stanu na dzień 10.10.2002 r.

OZNACZENIA TERENÓW WYODRĘBNIANYCH LINIAMI WENETRZNEGO PODZIAŁU:
(1.1.) SYMBOLE ADRESOWY WYDZIELENIA WENETRZNEGO TERENÓW ELEMENTARNYCH
(1.1.) NUMER USTALEN SZCZEGÓŁOWYCH DLA

LEGENDA:

USTALENIA: GRANICE PLANU

LINE ROZGRANICZAJĄCE TERENY O RÓŻNYM SPOSOBIE UŻYTKOWANIA:
LINE ROZGRANICZAJĄCE TERENY ELEMENTARNE
LINE PODZIAŁU WENETRZNEGO - WYDZIELENIA WENETRZNE W OBRĘBIE TERENU ELEMENTARNEGO

OZNACZENIA TERENÓW ELEMENTARNYCH:

(1.1.2.13.) SYMBOLE ADRESOWY TERENU ELEMENTARNEGO
(1.1.2.13.) KOLEJNY NUMER TERENU ELEMENTARNEGO W OBRĘBIE GEODEZYJNYM
(1.1.2.13.) ROK PODJĘCIA UCHWAŁY O PRZECIĄGNIĘCIU DO OPRACOWYWANIA PLANU
(1.1.2.13.) NUMER OBRĘBU GEODEZYJNEGO

PRZYZNACZENIE TERENU:
ML ZABUDOWA MIESZKANOWA LETNISKOWA
RL TERENY GOSPODARKI LEŚNEJ
RP TERENY ROLNICZE
KD DROGI

ZASADY W SZTAŁTOWANIA ZABUDOWY I OCHRONY DOBR KULTURY:
OBCIĄŻAJĄCE LINIE ZABUDOWY
NIEPOCZĘPACZALNE LINIE ZABUDOWY

INFORMACJE:

PROJEKTOWY
UL. GROTESKA 26B, 30-311 GDAŃSK
TEL. (58) 554-44-40

MIEJSOWY PLAN ZAGOSPODAROWANIA PRZESTRZENNEGO FRAGMENTÓW OBRĘBU GEODEZYJNEGO KISTOWO W GMINIE SULECZYNO
PROJEKT PLANU

Zleżenie: Zleżenie:

ZARZĄD GMINY SULECZYNO, UL. KASZUBSKA 25, 13-20 SULECZYNO

Obecnie: KISTOWO

mgr inż. arch. Aleksandra Piskorska

mgr inż. arch. Piotr Szafranowicz

mgr inż. arch. Anna Mielę

mgr inż. arch. Aleksandra Biega

mgr inż. arch. Aleksandra Piskorska

mgr inż. arch. Aleksandra Piskorska

GMINA SULECZYNO
MIEJSKOWY PLAN ZAGOSPODAROWANIA
PRZESTRZENNEGO FRAGMENTÓW OBRĘBU
60 75 GEODEZYJNEGO KISTOWO W GMINIE SULECZYNO

03.01.12
Załącznik nr 1 do uchwały Rady Gminy Suleczyno
Nr XXV/165/2002 z dnia 19 czerwca 2002

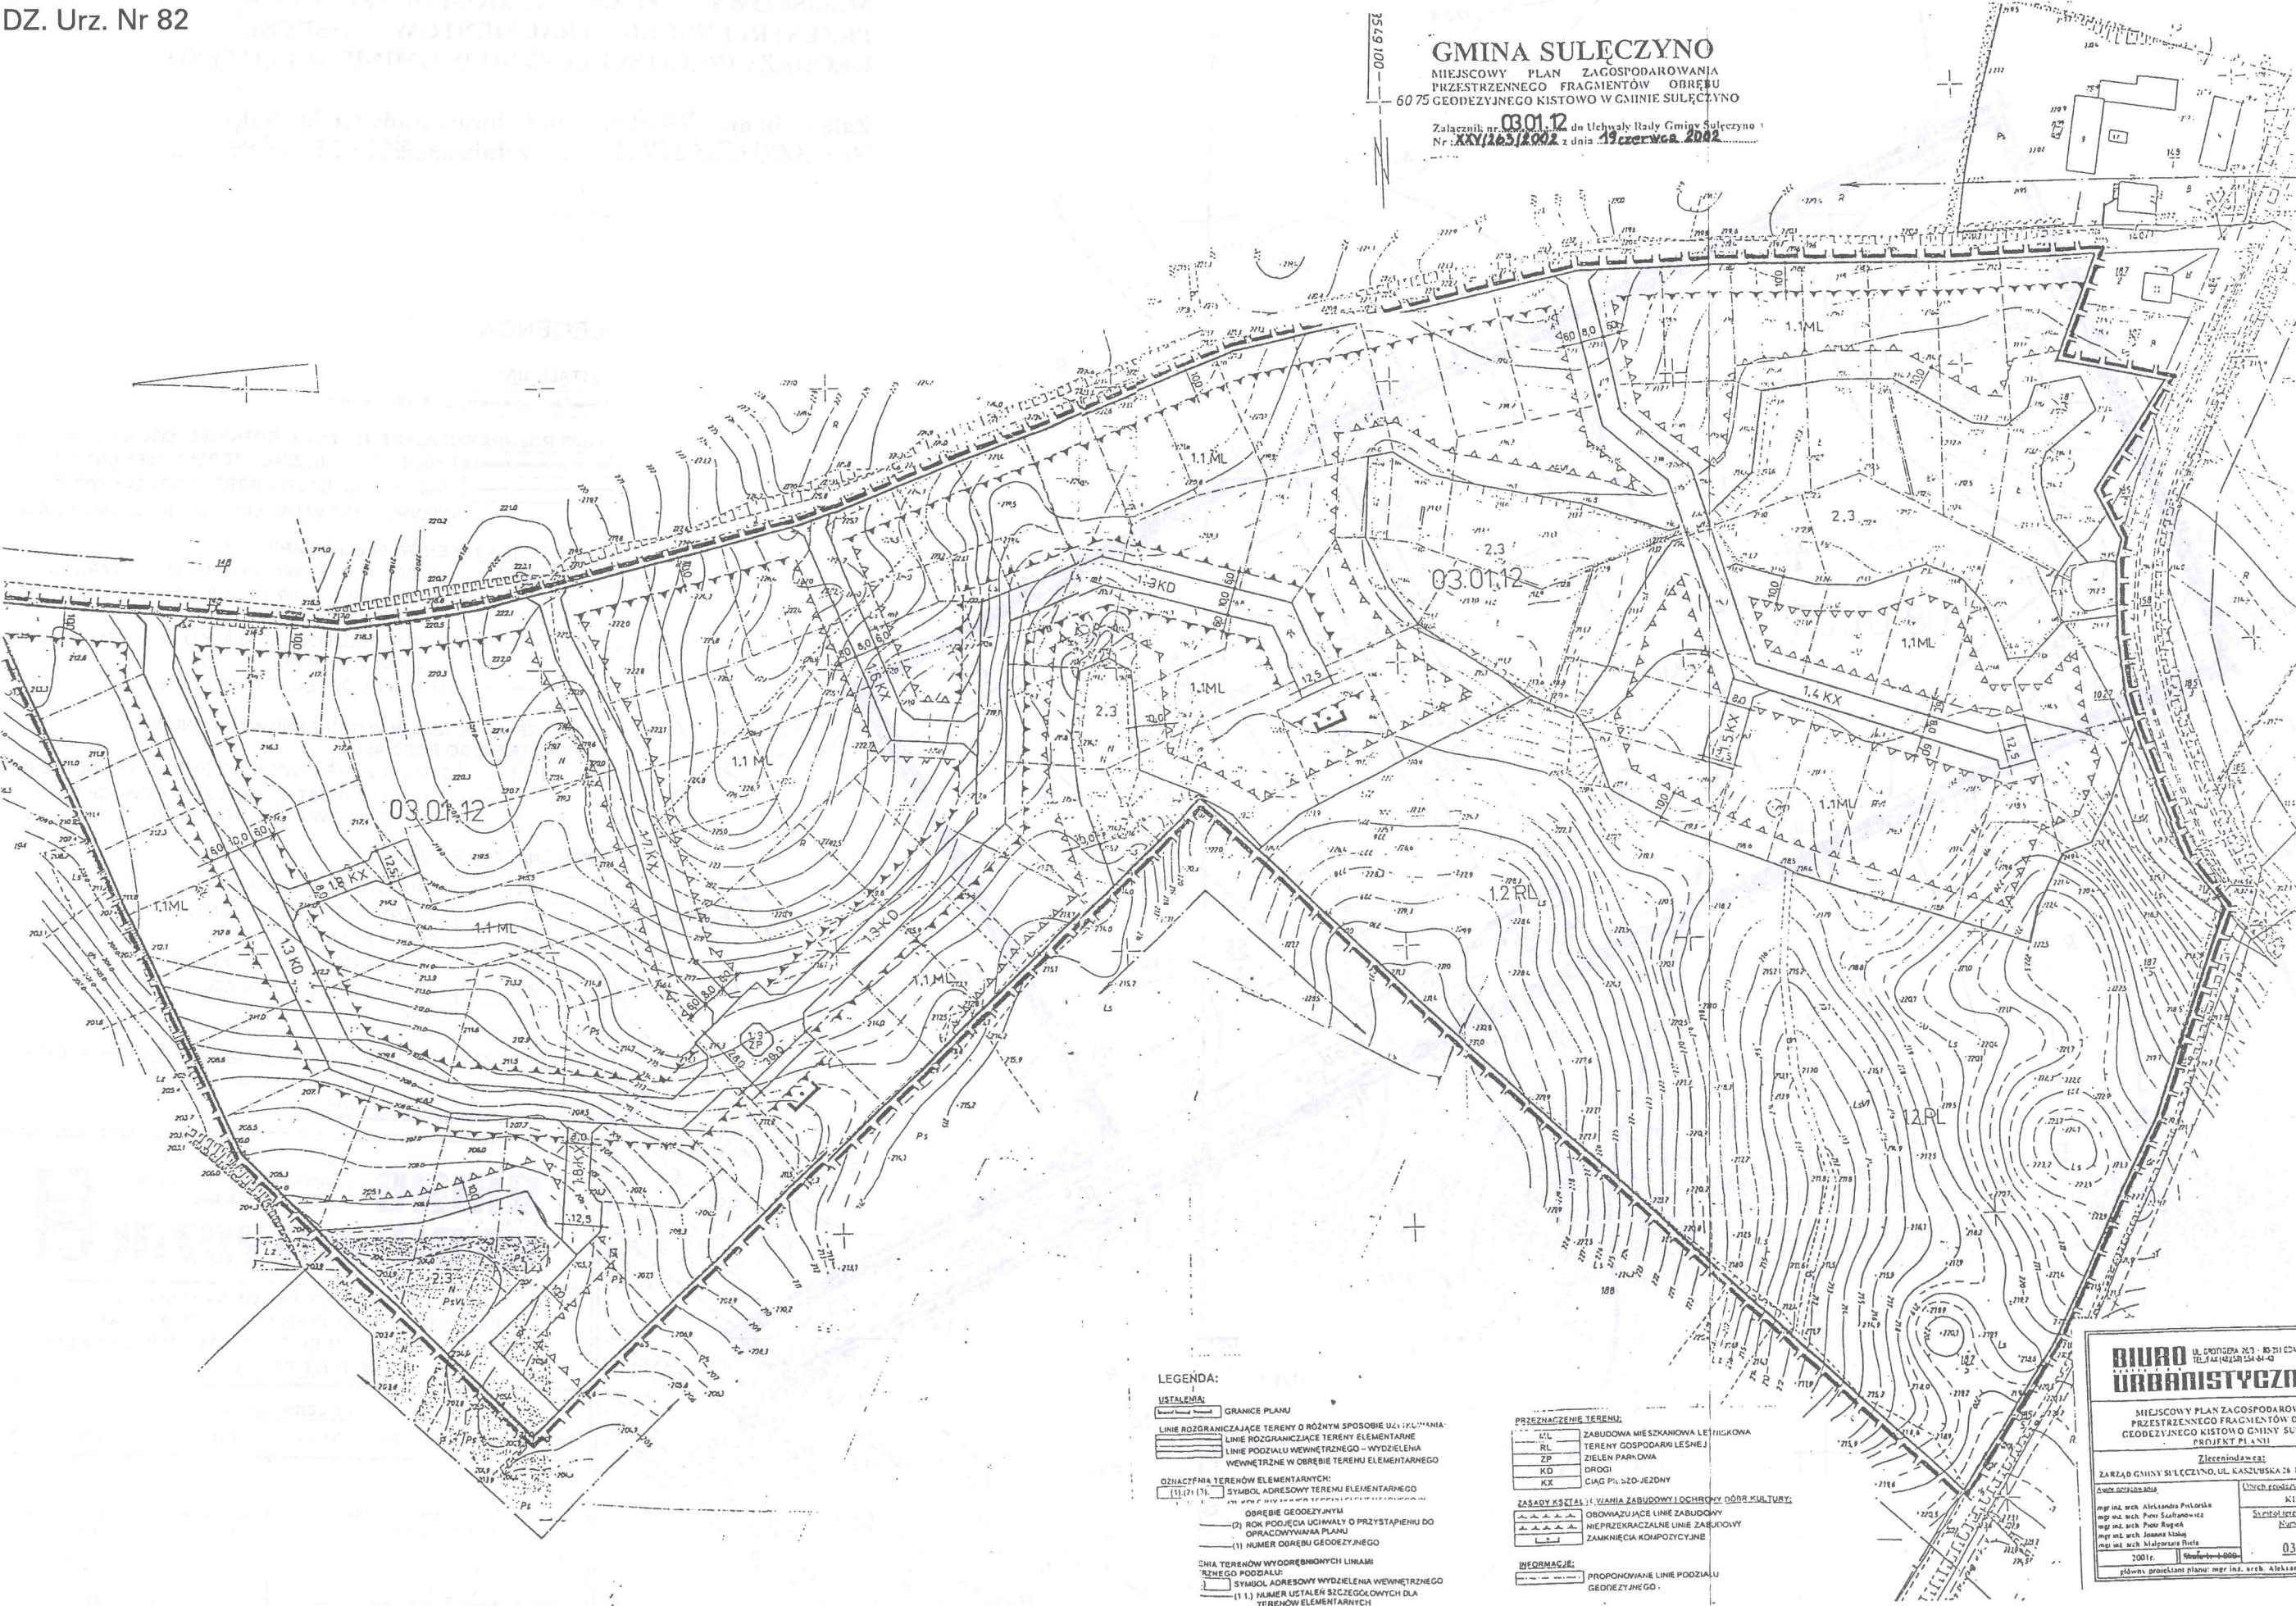

LEGENDA:

- USTALENIA:
- GRANICE PLANU
 - LINIE ROZGRANICZAJĄCE TERENY O RÓŻNYM SPOSOBIE UŻYTKOWANIA
 - LINIE ROZGRANICZAJĄCE TERENY ELEMENTARNE
 - LINIE PODZIAŁU WEWNĘTRZNEGO - WYDZIELENIA WEWNĘTRZNE W OBRĘBIE TERENU ELEMENTARNEGO
- OZNACZENIA TERENÓW ELEMENTARNYCH:
- (1) (1) SYMBOL ADRESOWY TERENU ELEMENTARNEGO
 - (2) SYMBOL ADRESOWY TERENU ELEMENTARNEGO
 - (3) SYMBOL ADRESOWY TERENU ELEMENTARNEGO
 - KL ZIELON PARKOWA
 - KD DROGI
 - KX CIĄG PŁ. SZO-JEJONY
- ZASADY KSZTAŁT. I WZNIOS. ZABUDOWY I OCHRONY DÓBR KULTURY:
- OBOWIĄZUJĄCE LINIE ZABUDOWY
 - NIETRZĘKACZALNE LINIE ZABUDOWY
 - ZAMKNIĘCIA KOMPETYCYJNE
- INFORMACJE:
- PROPOZYCJE LINIE PODZIAŁU GEODEZYJNEGO

BIURO URBANISTYCZNE

MIEJSKOWY PLAN ZAGOSPODAROWANIA PRZESTRZENNEGO FRAGMENTÓW OBRĘBU GEODEZYJNEGO KISTOWO GMINY SULECZYNO
PROJEKT PLANU

Zleceniodawca:
ZARZĄD GMINY SULECZYNO, UL. KASZUBSKA 26, 83-102
ANON. 0232020000

Wykonawca:
mgr inż. arch. Aleksandra Polarska
mgr inż. arch. Piotr Szafranowicz
mgr inż. arch. Piotr Rogucki
mgr inż. arch. Joanna Władysław
mgr inż. arch. Małgorzata Rucińska

03.01.12