

**GMINA SULECZYNO**

MIEJSCOWY PLAN ZAGOSPODAROWANIA  
PRZESTRZENNEGO FRAGMENTÓW OBRĘBU  
GEODEZYJNEGO BOREK W GMINIE SULECZYNO

01.01.04.  
Załącznik nr 01.01.03. do Uchwały Rady Gminy Sulęczyno  
Nr VI/60/2003 z dnia 23 kwietnia 2003

**LEGENDA:****USTALENIA:**

GRANICE PLANU

**LINIE ROZGRANICZAJĄCE TERENY O RÓŻNYM SPOSOBIE UŻYTKOWANIA:**

LINIE ROZGRANICZAJĄCE TERENY ELEMENTARNE  
LINIE PODZIAŁU WEWNĘTRZNEGO – WYDZIELENIA  
WEWNĘTRZNE W OBRĘBIE TERENU ELEMENTARNEGO

**OZNACZENIA TERENÓW ELEMENTARNYCH:**

(1).(2).(3). SYMBOL ADRESOWY TERENU ELEMENTARNEGO  
(3) KOLEJNY NUMER TERENU ELEMENTARNEGO W OBRĘBIE GEODEZYJNYM  
(2) ROK PODJĘCIA UCHWAŁY O PRZYSTĄPIENIU DO OPRACOWYWANIA PLANU  
(1) NUMER OBRĘBU GEODEZYJNEGO

**OZNACZENIA TERENÓW WYODRĘBNIONYCH LINIAMI WEWNĘTRZNEGO PODZIAŁU:**

(1.1.) SYMBOL ADRESOWY WYDZIELENIA WEWNĘTRZNEGO  
(1.1.) NUMER USTALEŃ SZCZEGÓŁOWYCH DLA TERENÓW ELEMENTARNYCH

**PRZEZNACZENIE TERENU:**


|    |                       |
|----|-----------------------|
| MN | ZABUDOWA MIESZKANIOWA |
| KD | DROGI                 |
| KX | CIĄGI PIESZO-JEZDNE   |

**ZASADY KSZTAŁTOWANIA ZABUDOWY I OCHRONY DÓBR KULTURY:**

|       |                                |
|-------|--------------------------------|
| ▲▲▲▲▲ | OBOWIAZUJĄCE LINIE ZABUDOWY    |
| ▲▲▲▲▲ | NIEPRZEKACZALNE LINIE ZABUDOWY |

**INFORMACJE:**

|     |                                         |
|-----|-----------------------------------------|
| --- | PROPONOWANE LINIE PODZIAŁU GEODEZYJNEGO |
|-----|-----------------------------------------|

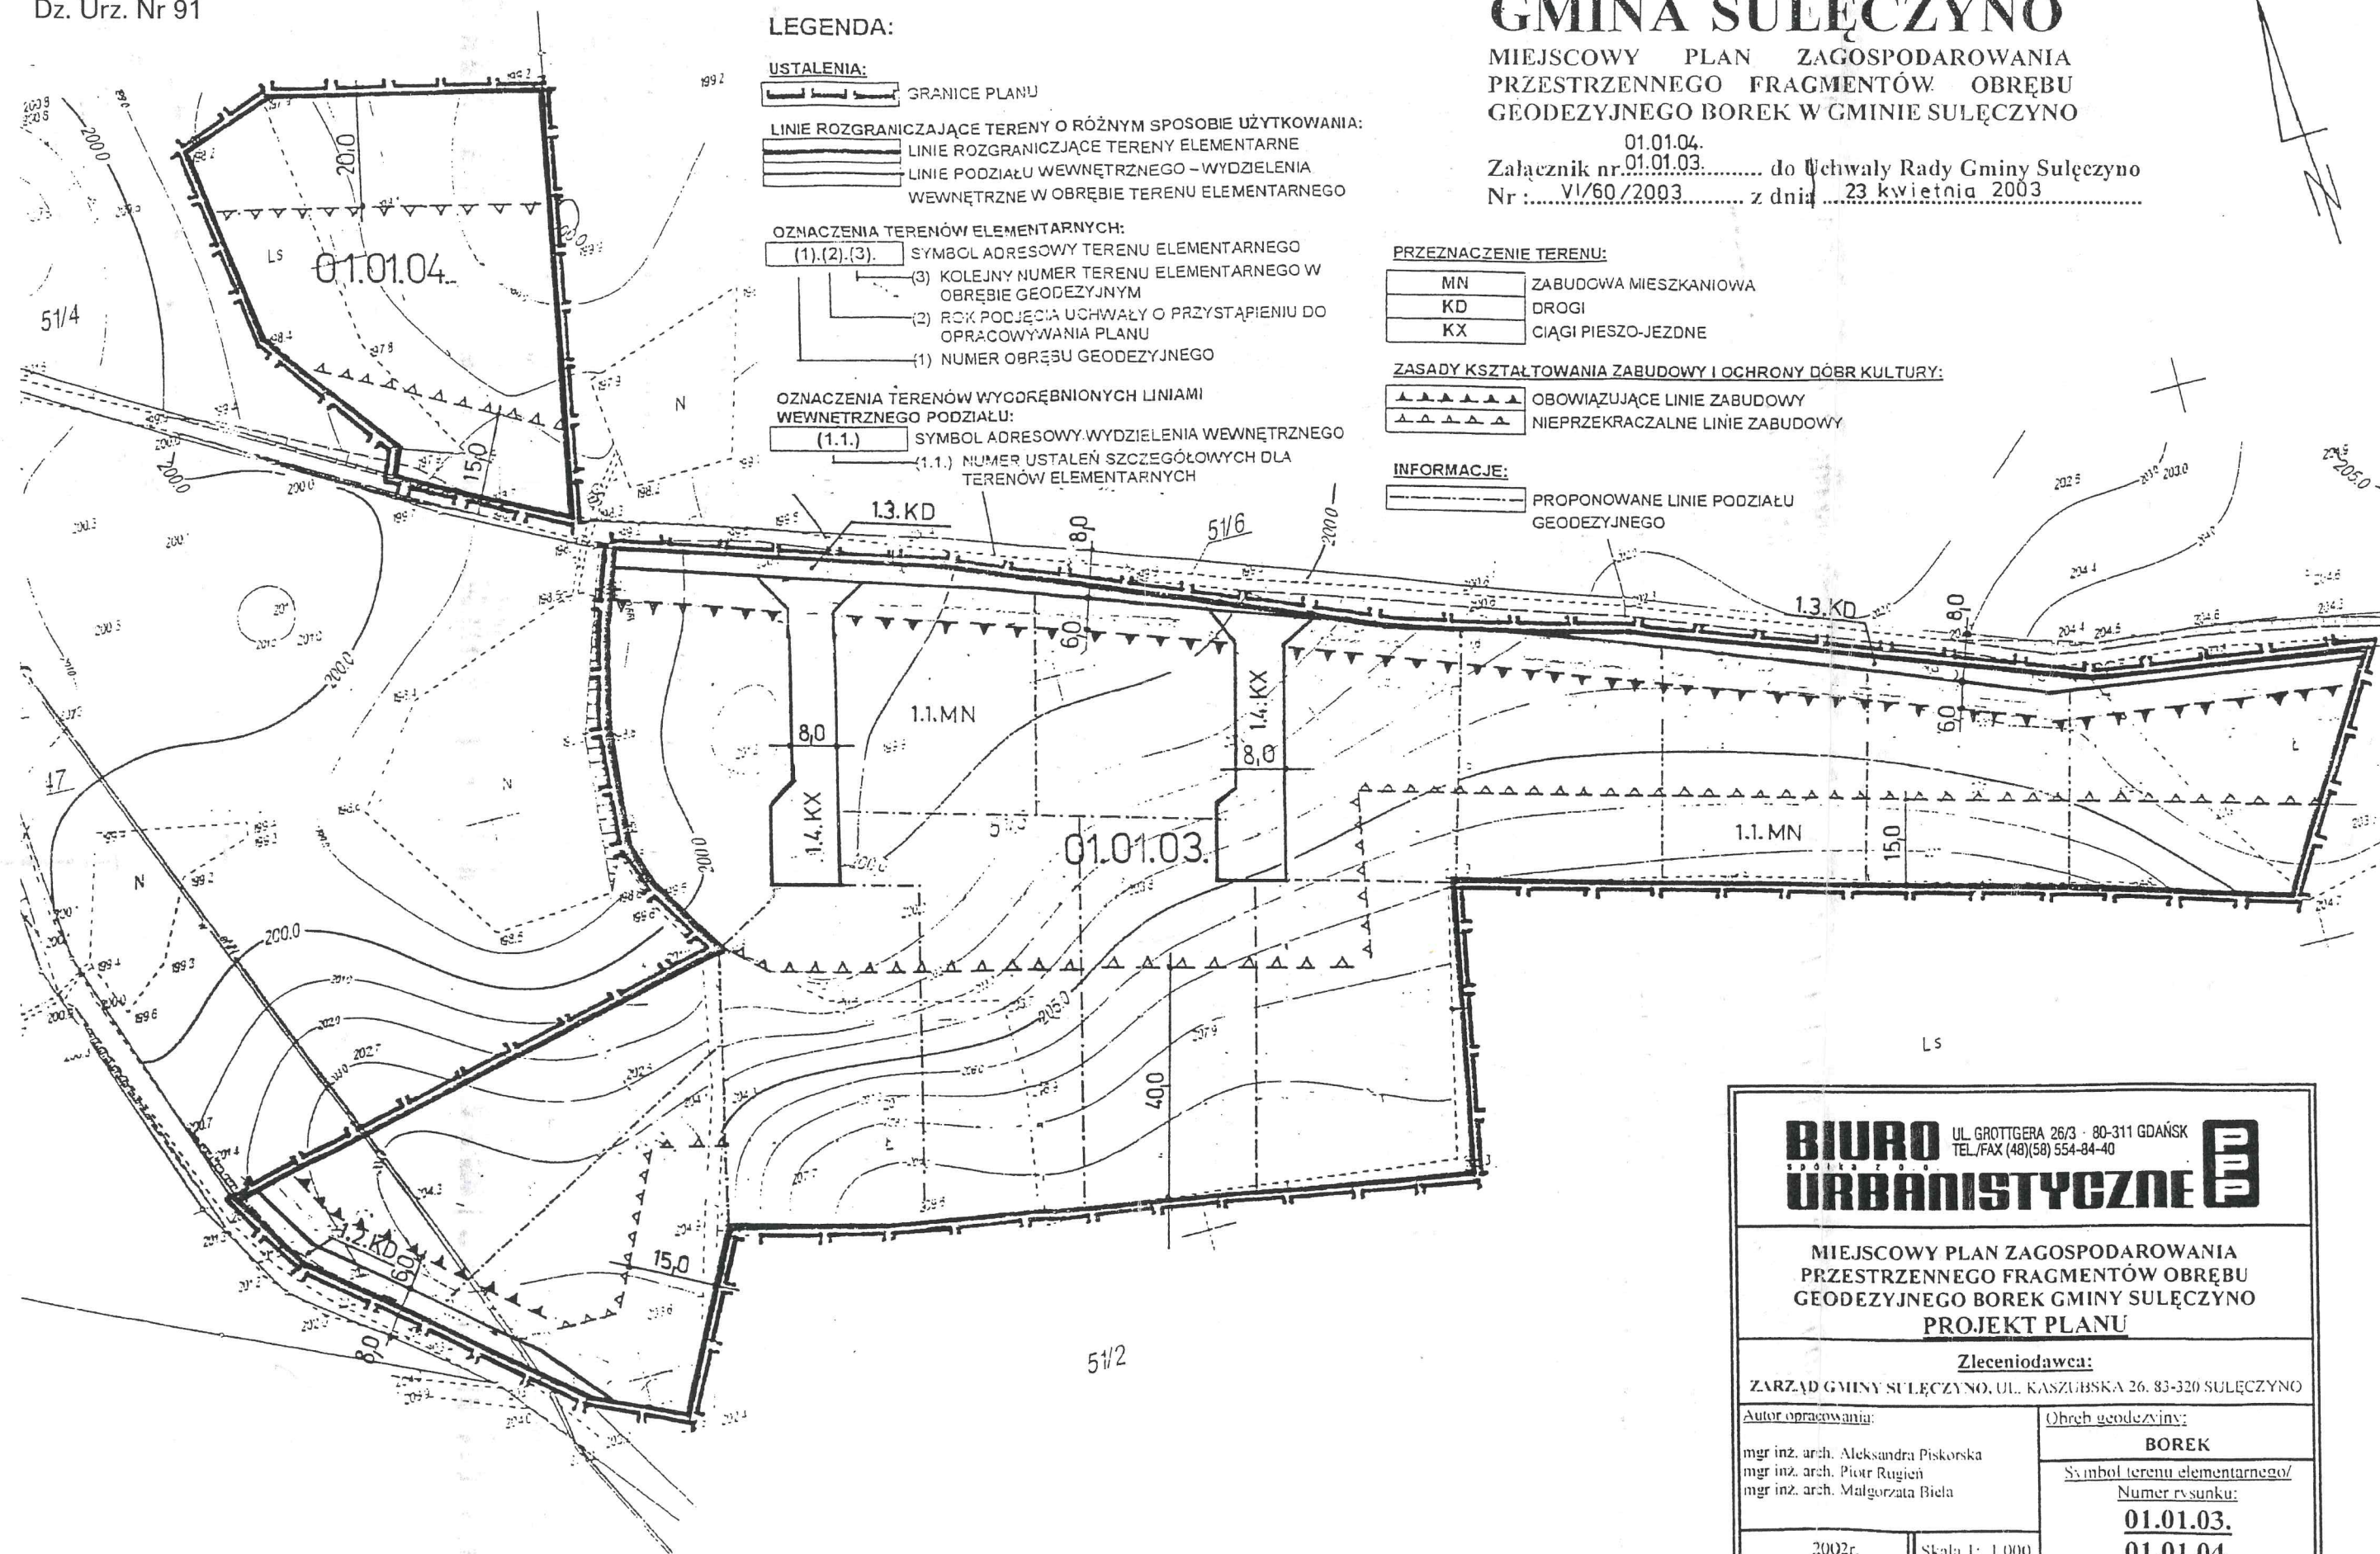

**BIURO** UL. GROTTGERA 26/3 - 80-311 GDAŃSK  
TEL./FAX (48)(58) 554-84-40  
**URBANISTYCZNE**

MIEJSCOWY PLAN ZAGOSPODAROWANIA  
PRZESTRZENNEGO FRAGMENTÓW OBRĘBU  
GEODEZYJNEGO BOREK GMINY SULECZYNO  
**PROJEKT PLANU**

**Zlecniodawca:**

ZARZĄD GMINY SULECZYNO, UL. KASZUBSKA 26, 83-320 SULECZYNO

**Autor opracowania:**

mgr inż. arch. Aleksandra Piskorska  
mgr inż. arch. Piotr Rugień  
mgr inż. arch. Małgorzata Biela

**Obręb geodezyjny:**

**BOREK**

**Symbol terenu elementarnego/**

**Numer rysunku:**

**01.01.03.**

**01.01.04.**

2002r.


Skala 1: 1 000

główny projektant planu: mgr inż. arch. Aleksandra Piskorska

# GMINA SULĘCZYNO

## MIEJSCOWY PLAN ZAGOSPODAROWANIA PRZESTRZENNEGO FRAGMENTÓW OBRĘBU GEODEZYJNEGO BOREK W GMINIE SULĘCZYNO

Załącznik nr 01.01.05 do Uchwały Rady Gminy Sulęcyno  
Nr: VI/60/2003 z dnia 23 kwietnia 2003

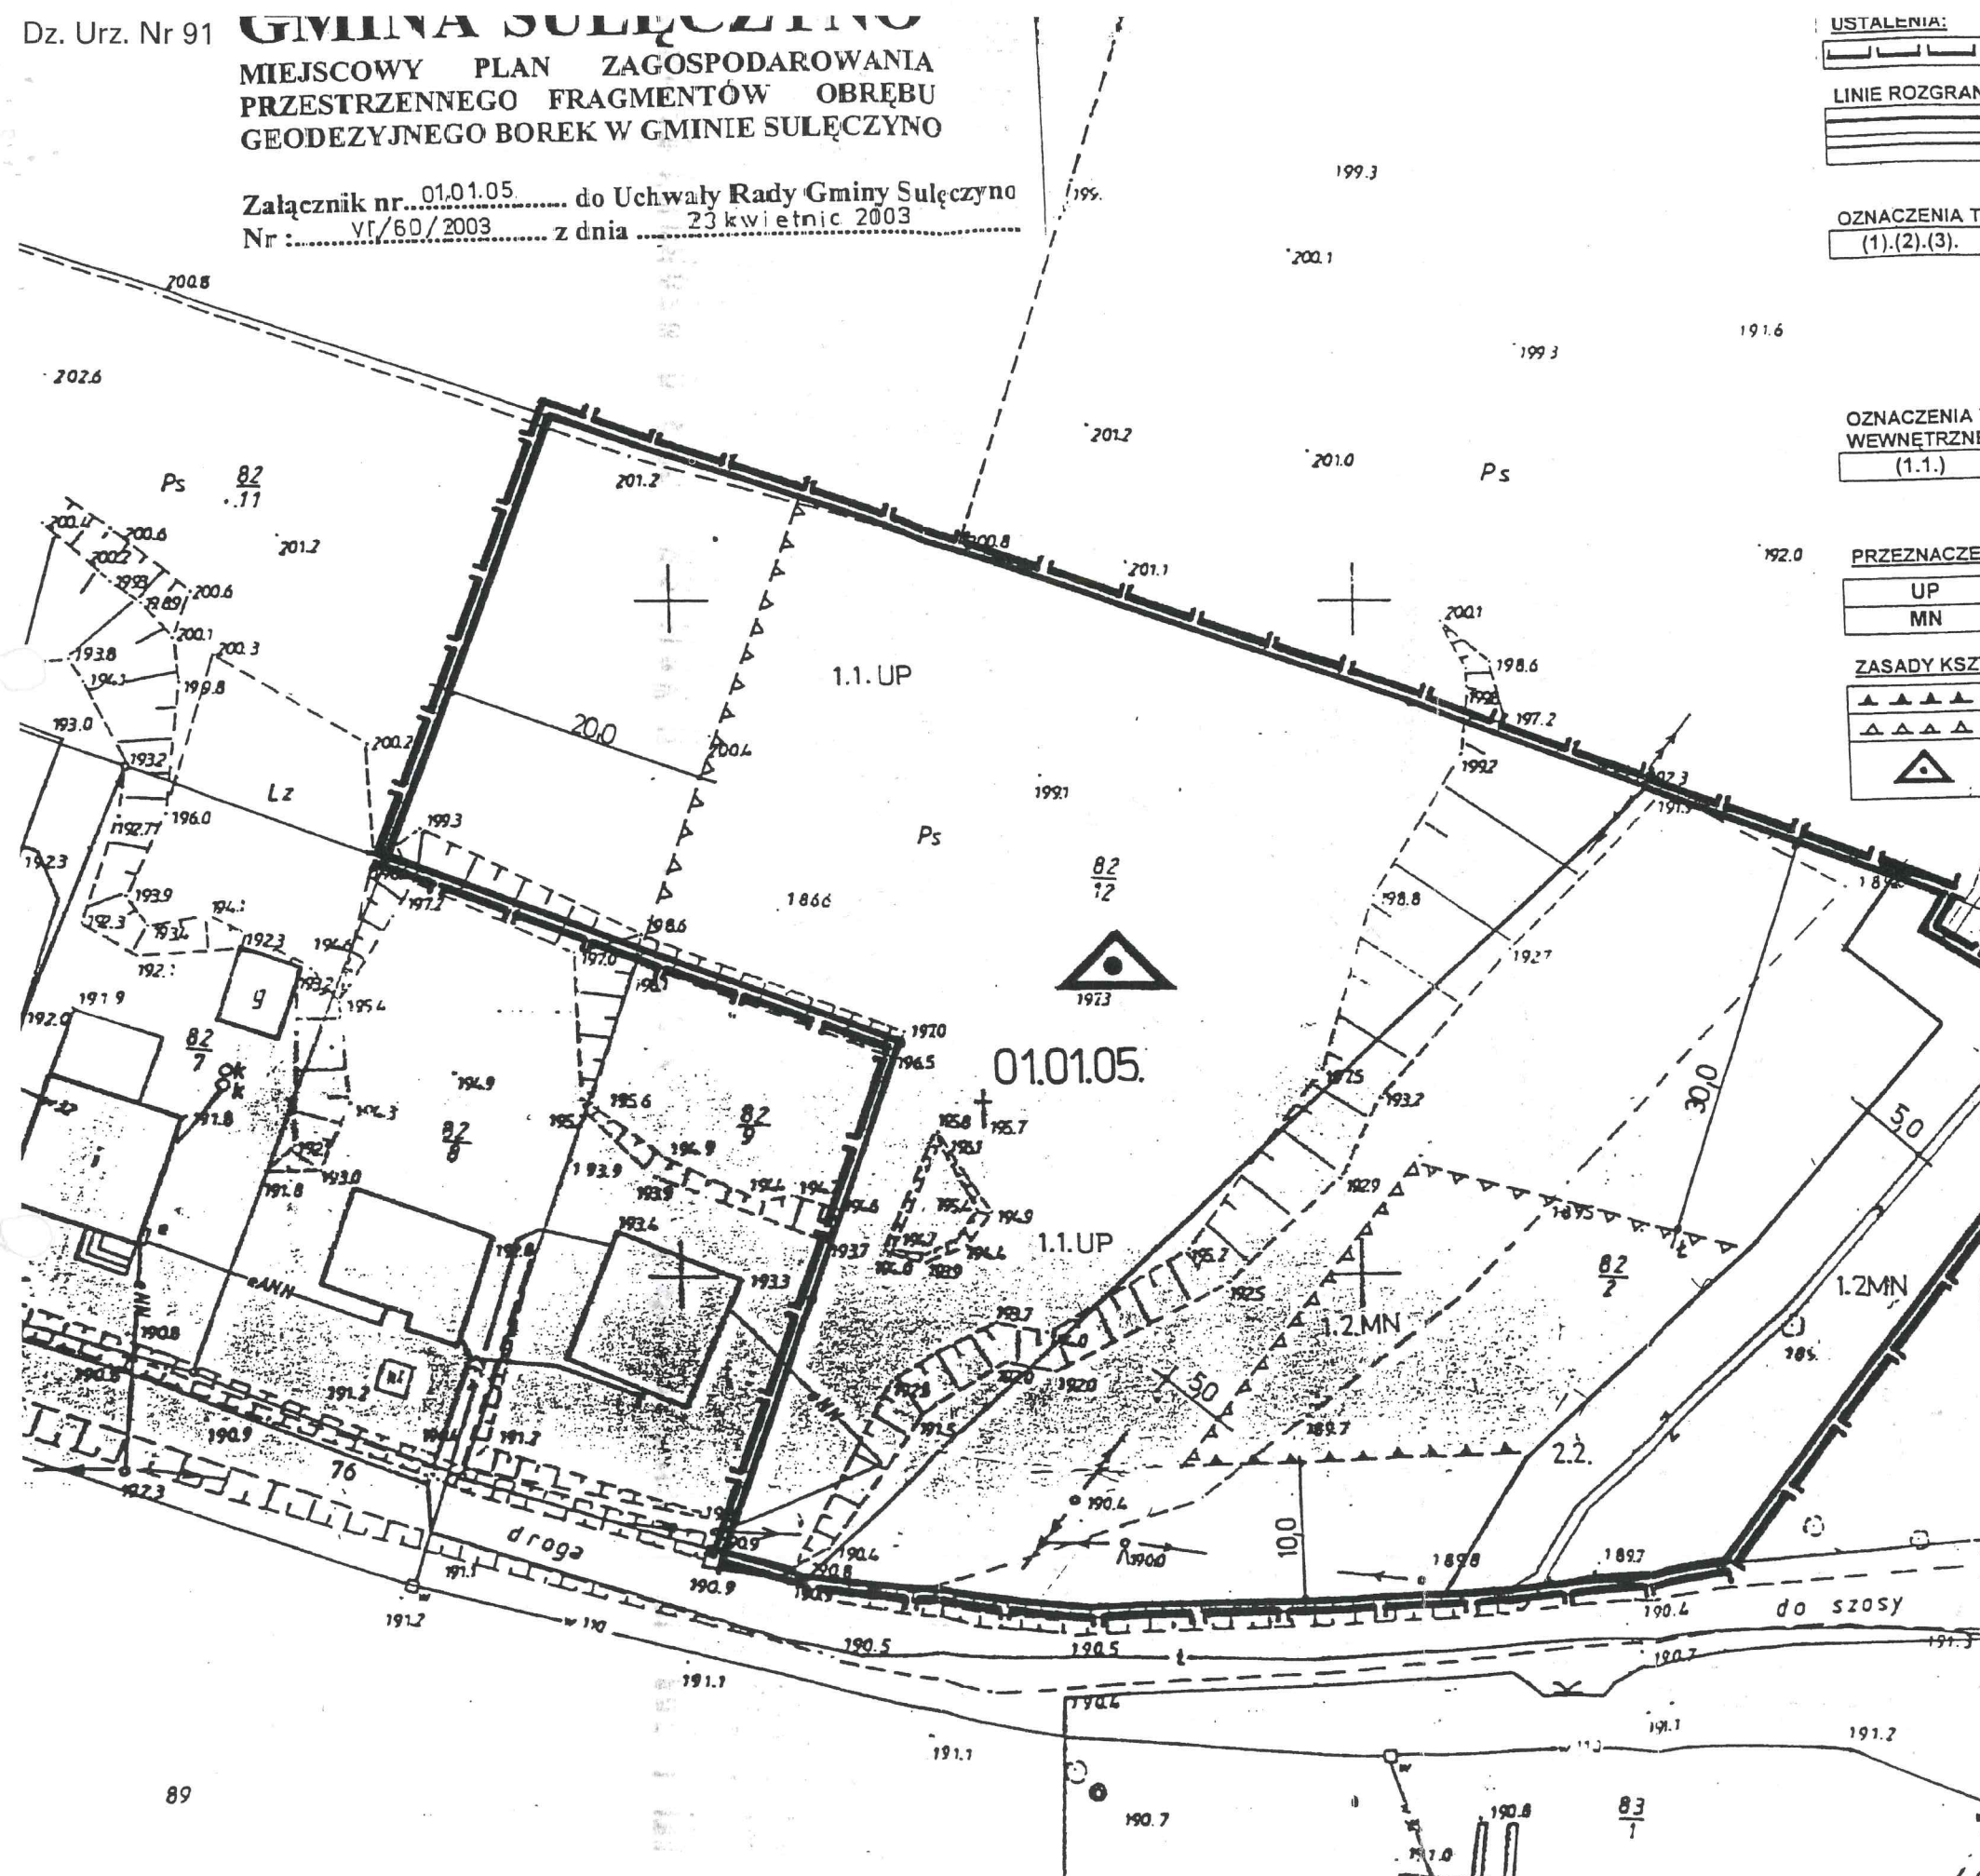

## USTALENIA:

GRANICE PLANU

LINIE ROZGRANICZAJĄCE TERENY O RÓŻNYM SPOSOBIE UŻYTKOWANIA:  
LINIE ROZGRANICZAJĄCE TERENY ELEMENTARNE  
LINIE PODZIAŁU WEWNĘTRZNEGO - WYDZIELENIA  
WEWNĘTRZNE W OBRĘBIE TERENU ELEMENTARNEGO

## OZNACZENIA TERENÓW ELEMENTARNYCH:

(1).(2).(3). SYMBOL ADRESOWY TERENU ELEMENTARNEGO  
(3) KOLEJNY NUMER TERENU ELEMENTARNEGO W OBRĘBIE GEODEZYJNYM  
(2) ROK PODJĘCIA UCHWAŁY O PRZYSTĄPIENIU DO OPRACOWYWANIA PLANU  
(1) NUMER OBRĘBU GEODEZYJNEGO

## OZNACZENIA TERENÓW WYODRĘBNIONYCH LINIAMI WEWNĘTRZNEGO PODZIAŁU:

(1.1.) SYMBOL ADRESOWY WYDZIELENIA WEWNĘTRZNEGO  
(1.1.) NUMER USTALEŃ SZCZEGÓŁOWYCH DLA TERENÓW ELEMENTARNYCH

## PRZEZNACZENIE TERENU:

UP LOKALIZACJA OBIEKTÓW SAKRALNYCH  
MN ZABUDOWA MIESZKANIOWA

## ZASADY KSZTAŁTOWANIA ZABUDOWY I OCHRONY DÓBR KULTURY:

▲▲▲▲▲ OBOWIĄZUJĄCE LINIE ZABUDOWY  
▲▲▲▲▲ NIEPRZEKRACZALNE LINIE ZABUDOWY  
▲ DOMINANTY PRZESTRZENNE

**BIURO** UL. GROTTGERA 26/3 - 80-311 GDAŃSK  
**URBANISTYCZNE** TEL./FAX (48)(58) 554-84-40

### MIEJSCOWY PLAN ZAGOSPODAROWANIA PRZESTRZENNEGO FRAGMENTÓW OBRĘBU GEODEZYJNEGO BOREK GMINY SULĘCZYNO

#### PROJEKT PLANU

## Zleceniodawca:

ZARZĄD GMINY SULĘCZYNO, UL. KASZUBSKA 26, 83-320 SULĘCZYNO

## Autor opracowania:

mgr inż. arch. Aleksandra Piskorska  
mgr inż. arch. Piotr Rugień  
mgr inż. arch. Małgorzata Biela

## Obręb geodezyjny:

**BOREK**

Symbol terenu elementarnego/  
Numer rysunku:

**01.01.05.**

2002r.


Skala 1: 1 000

główny projektant planu: mgr inż. arch. Aleksandra Piskorska

**GMINA SULECZYNO**

**MIEJSCOWY PLAN ZAGOSPODAROWANIA  
PRZESTRZENNEGO FRAGMENTÓW OBREBU  
GEODEZYJNEGO BOREK W GMINIE SULECZYNO**

Załącznik nr ..... do Uchwały Rady Gminy Sulęcyno  
Nr ..... z dnia .....

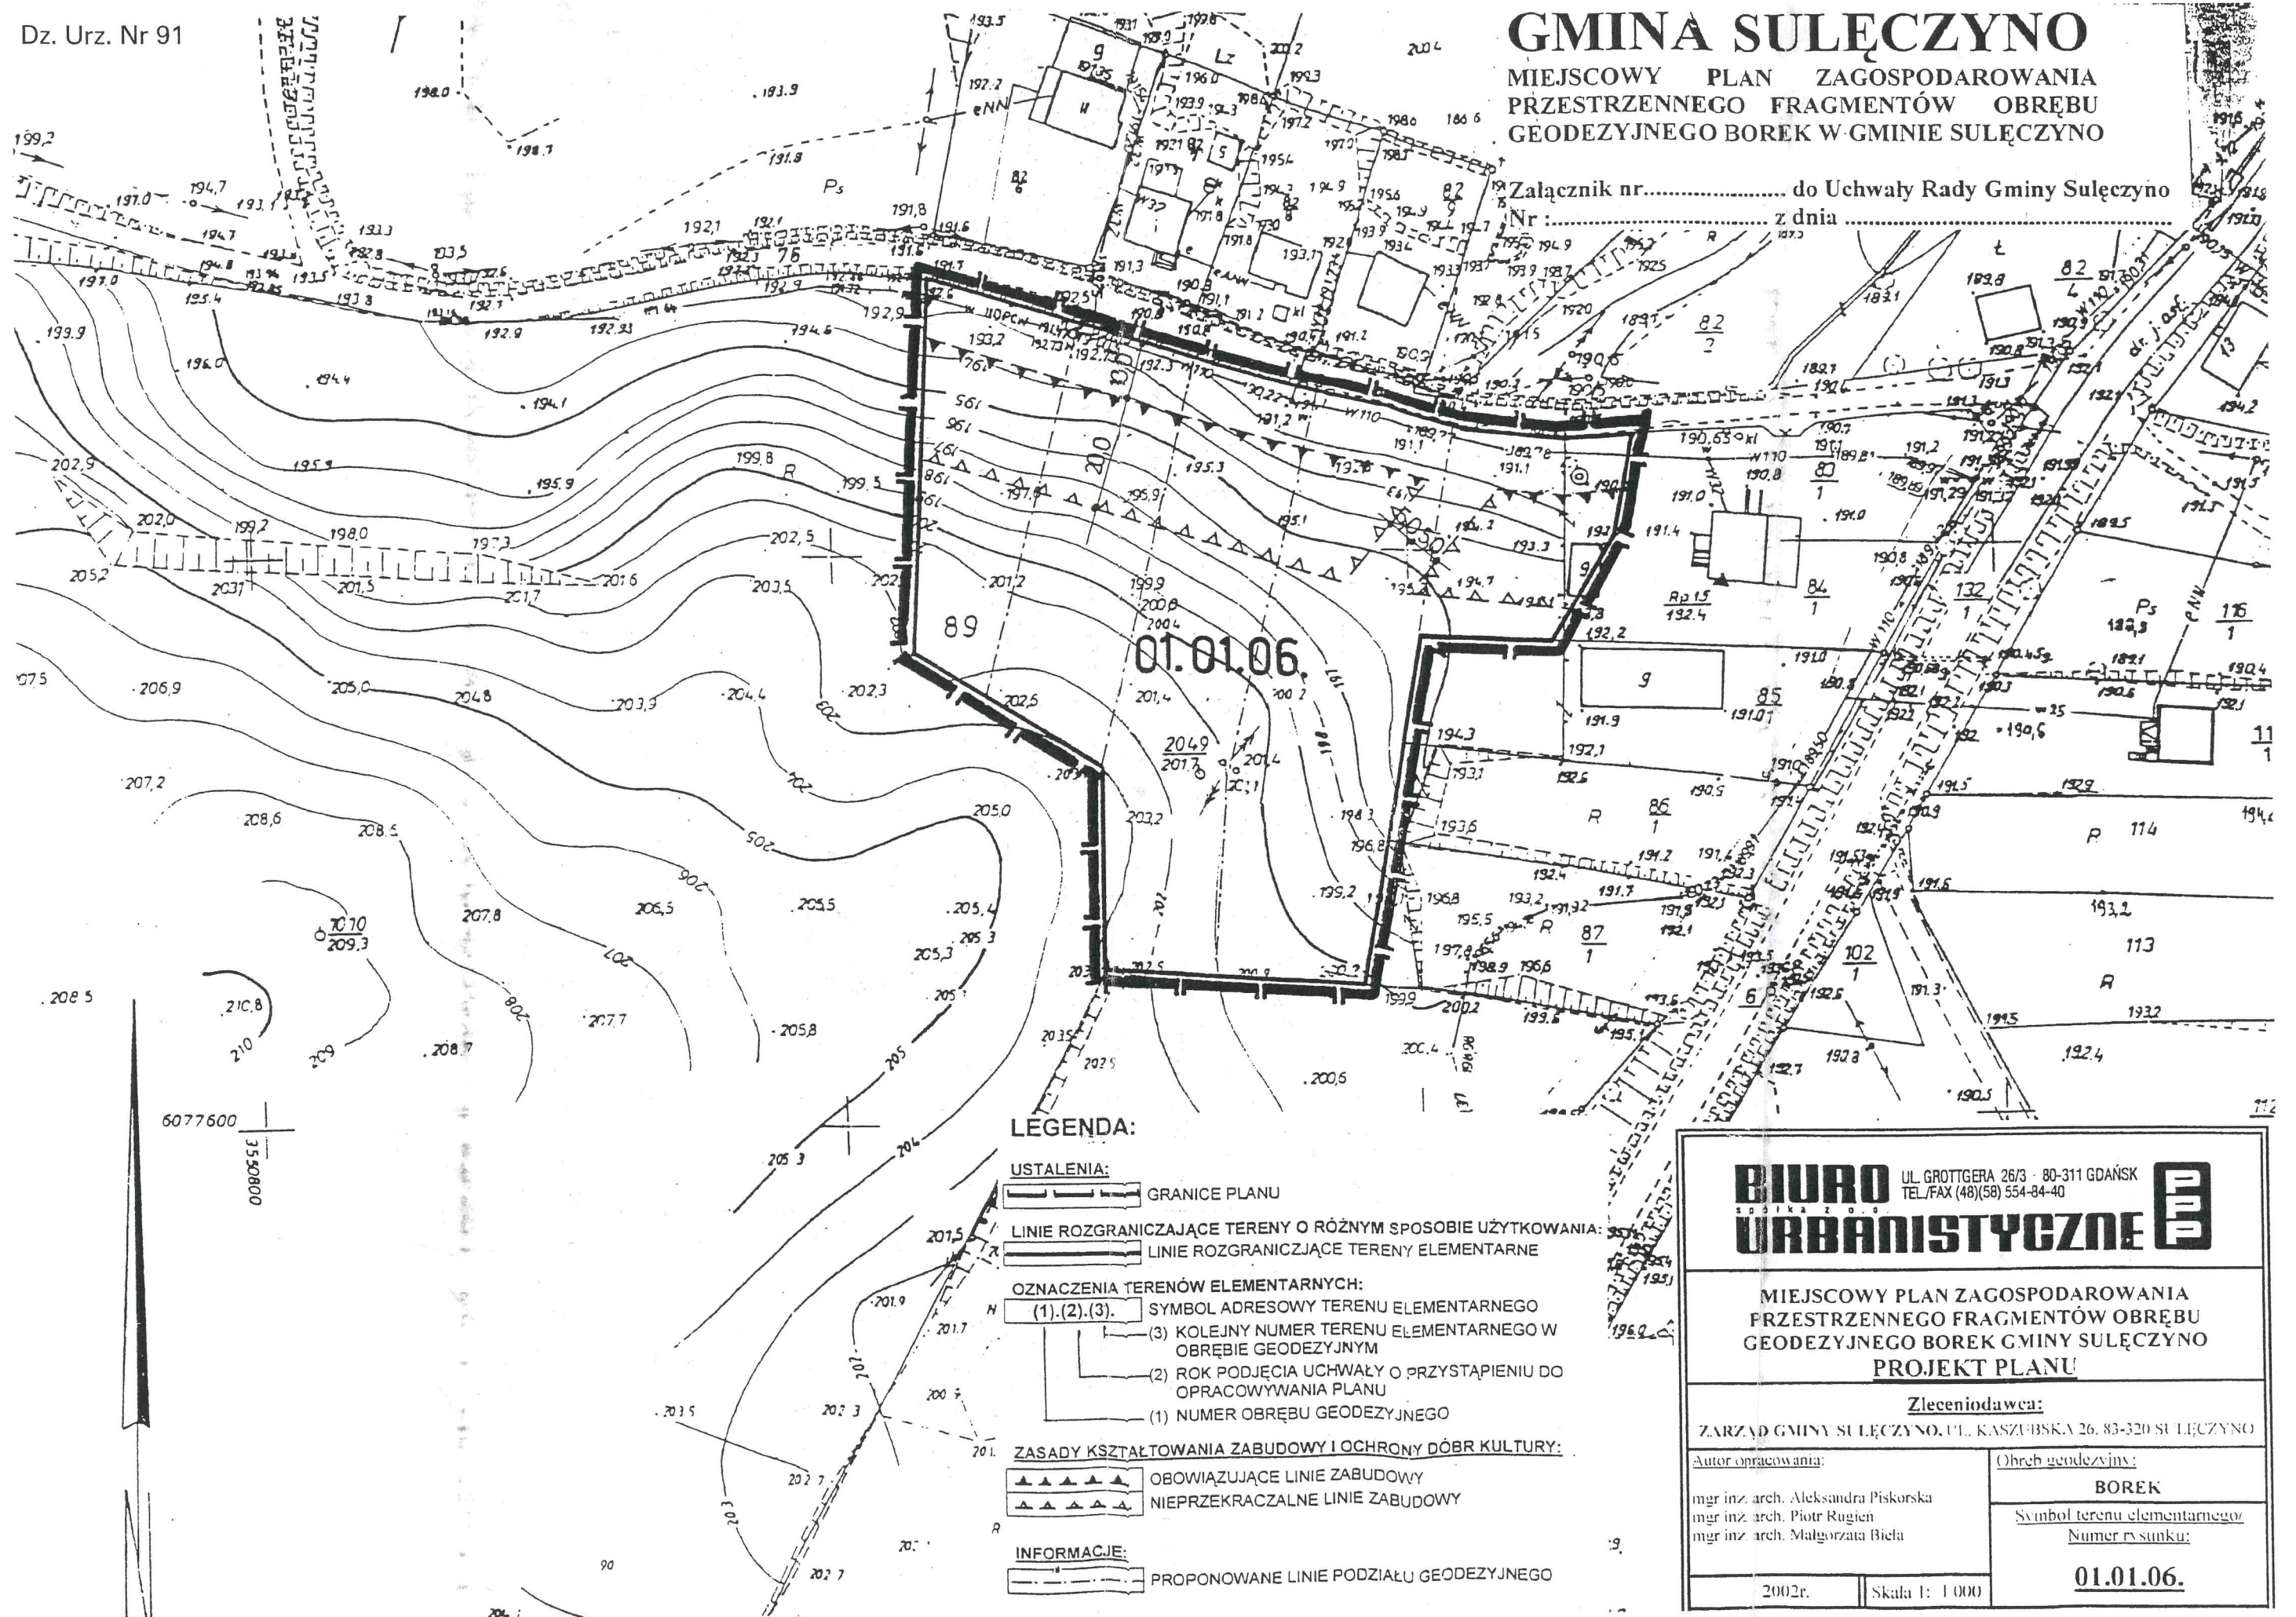

**BIURO** UL. GROTTGERA 26/3 - 80-311 GDAŃSK  
**URBANISTYCZNE** TEL./FAX (48)(58) 554-84-40

**MIEJSCOWY PLAN ZAGOSPODAROWANIA  
PRZESTRZENNEGO FRAGMENTÓW OBREBU  
GEODEZYJNEGO BOREK GMINY SULECZYNO  
PROJEKT PLANU**

Zleceniodawca:

ZARZĄD GMINY SULECZYNO, UL. KASZUBSKA 26, 83-320 SULECZYNO

Autor opracowania:

mgr inż. arch. Aleksandra Piskorska  
mgr inż. arch. Piotr Rugien  
mgr inż. arch. Małgorzata Biela

Obreń geodezyjny:


**BOREK**

Symbol terenu elementarnego/  
Numer rysunku:

**01.01.06.**

2002r.

Skala 1: 1 000

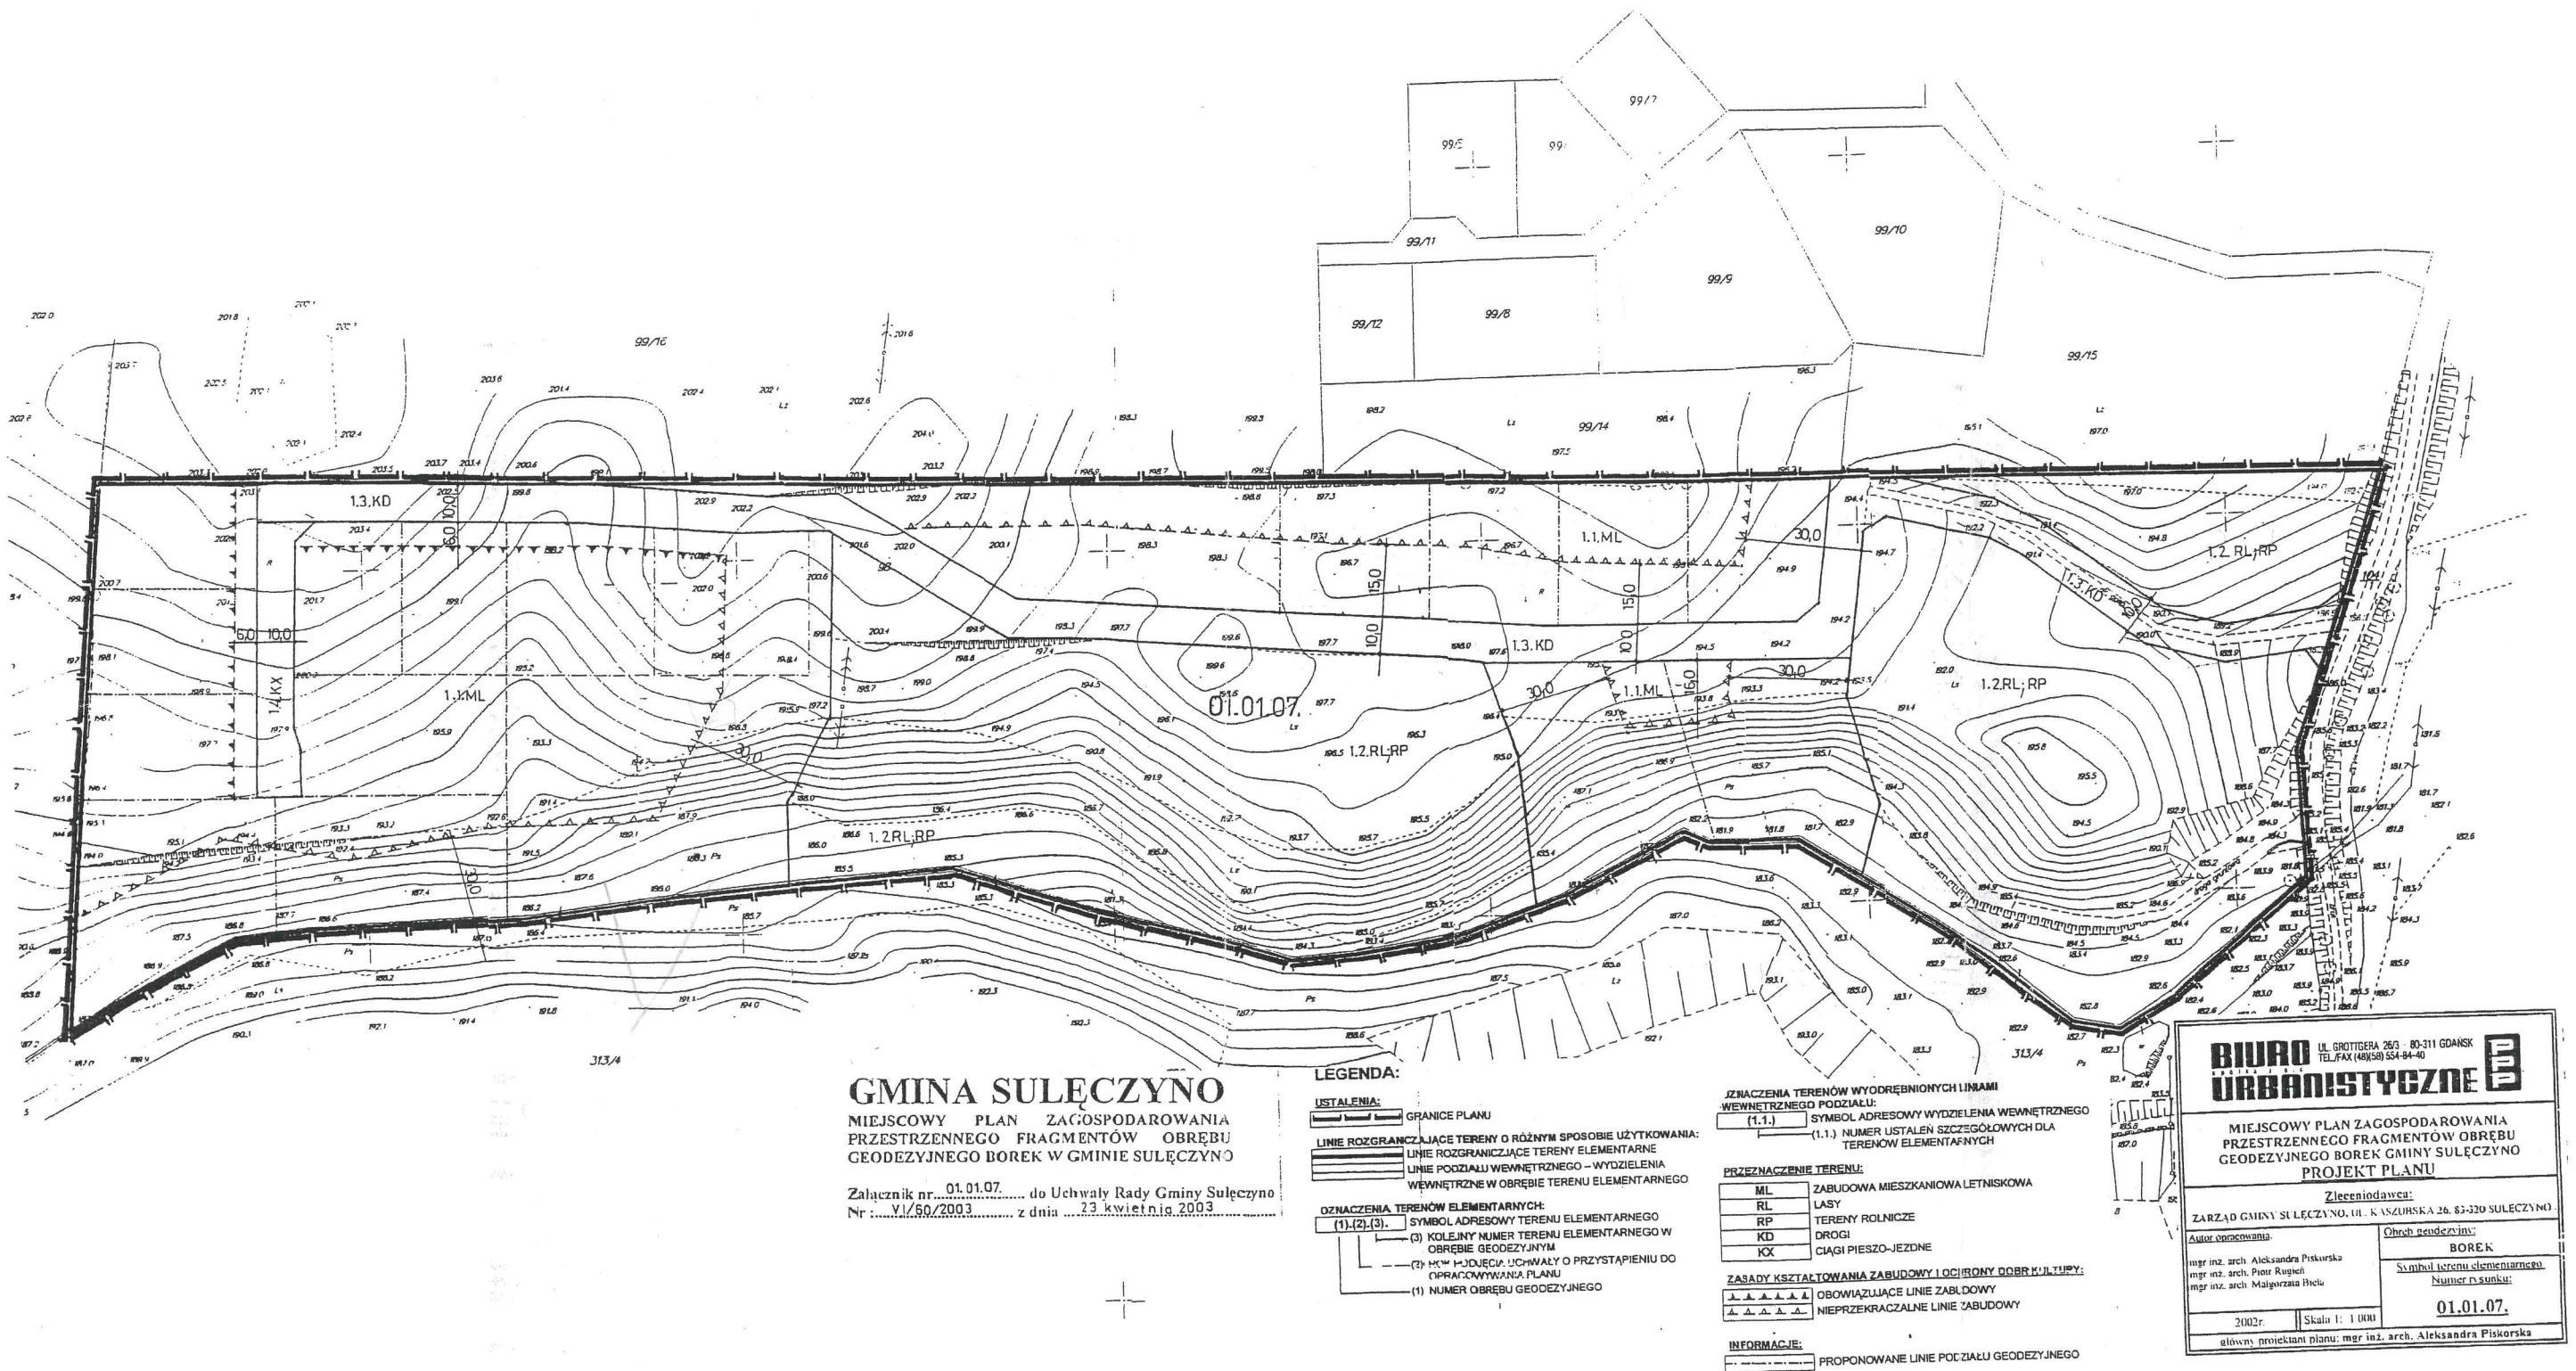

**GMINA SULECZYŃNO**  
MIEJSKOWY PLAN ZAGOSPODAROWANIA  
PRZESTRZENNEGO FRAGMENTÓW OBRĘBU  
GEODEZYJNEGO BOREK W GMINIE SULECZYŃNO

Załącznik nr 01.01.07. do Uchwały Rady Gminy Sulęczyńno  
Nr VI/50/2003 z dnia 23 kwietnia 2003

**LEGENDA:**

**USTALENIA:**

- GRANICE PLANU
- LINIE ROZGRANICZAJĄCE TERENY O RÓŻNYM SPOSOBIE UŻYTKOWANIA:
- LINIE ROZGRANICZAJĄCE TERENY ELEMENTARNE
- LINIE PODZIAŁU WEWNĘTRZNEGO – WYDZIELENIA
- WEWNĘTRZNE W OBRĘBIE TERENU ELEMENTARNEGO

**OZNACZENIA TERENÓW ELEMENTARNYCH:**

- (1),(2),(3) SYMBOL ADRESOWY TERENU ELEMENTARNEGO
- (3) KOLEJNY NUMER TERENU ELEMENTARNEGO W OBRĘBIE GEODEZYJNYM
- (3) KOLEJNY NUMER TERENU ELEMENTARNEGO W OBRĘBIE GEODEZYJNYM
- (1) NUMER OBRĘBU GEODEZYJNEGO

**ZNAACZENIA TERENÓW WYDREBNIONYCH LINIAMI**

- (1.1.) SYMBOL ADRESOWY WYDZIELENIA WEWNĘTRZNEGO
- (1.1.) NUMER USTALEN SZCZEGÓŁOWYCH DLA TERENÓW ELEMENTARNYCH

**PRZEZNACZENIE TERENU:**

- ML ZABUDOWA MIESZKANIOWA LETNISKOWA
- RL LASY
- RP TERENY ROLNICZE
- KD DROGI
- KX CIĄGI PIESZO-JEZDNE

**ZASADY KSZTAŁTOWANIA ZABUDOWY I OCENY DOBR KULTURY:**

- OBOWIAZUJĄCE LINIE ZABUDOWY
- NIEPRZEKACZALNE LINIE ZABUDOWY

**INFORMACJE:**

- PROPONOWANE LINIE PODZIAŁU GEODEZYJNEGO

**BIURO URBANISTYCZNE**  
UL. GROTTEGA 26/3 - 80-311 GDAŃSK  
TEL./FAX (48)58 554-84-40

MIEJSKOWY PLAN ZAGOSPODAROWANIA  
PRZESTRZENNEGO FRAGMENTÓW OBRĘBU  
GEODEZYJNEGO BOREK W GMINIE SULECZYŃNO  
PROJEKT PLANU

Zlecaniawca:

ZARZĄD GMINY SULECZYŃNO, UL. KASZUBSKA 26, 83-320 SULECZYŃNO

Obrob geodezyjny:

mgr inż. arch. Aleksandra Piskorska

mgr inż. arch. Piotr Rugej

mgr inż. arch. Małgorzata Iteł

Symbol terenu elementarnego:

Numer punktu:


01.01.07.

2002r. Skala 1:1000

główny projektant planu: mgr inż. arch. Aleksandra Piskorska



szkic orientacyjny

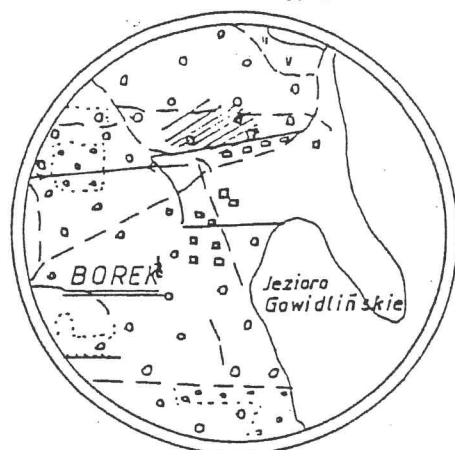

Skala 1: 10 000



## Opis nieruchomości:

Nr rejestru gruntów: 135

Nr mapy: 1

Nr działki: 125 / 22


Nr księgi wieczystej: 25809

Powierzchnia w ha: 0,0562

Właściciel: Góra Sławomir  
żona Iwona

Przed przystąpieniem do prac projektowych należy  
na niniejszy podkład mapowy nanieść urządzenia  
techniczne po ziemne i nadziemne

a) projektowane i uzgodnione w Zespole  
Uzgodnień Dokumentacji w Kartach

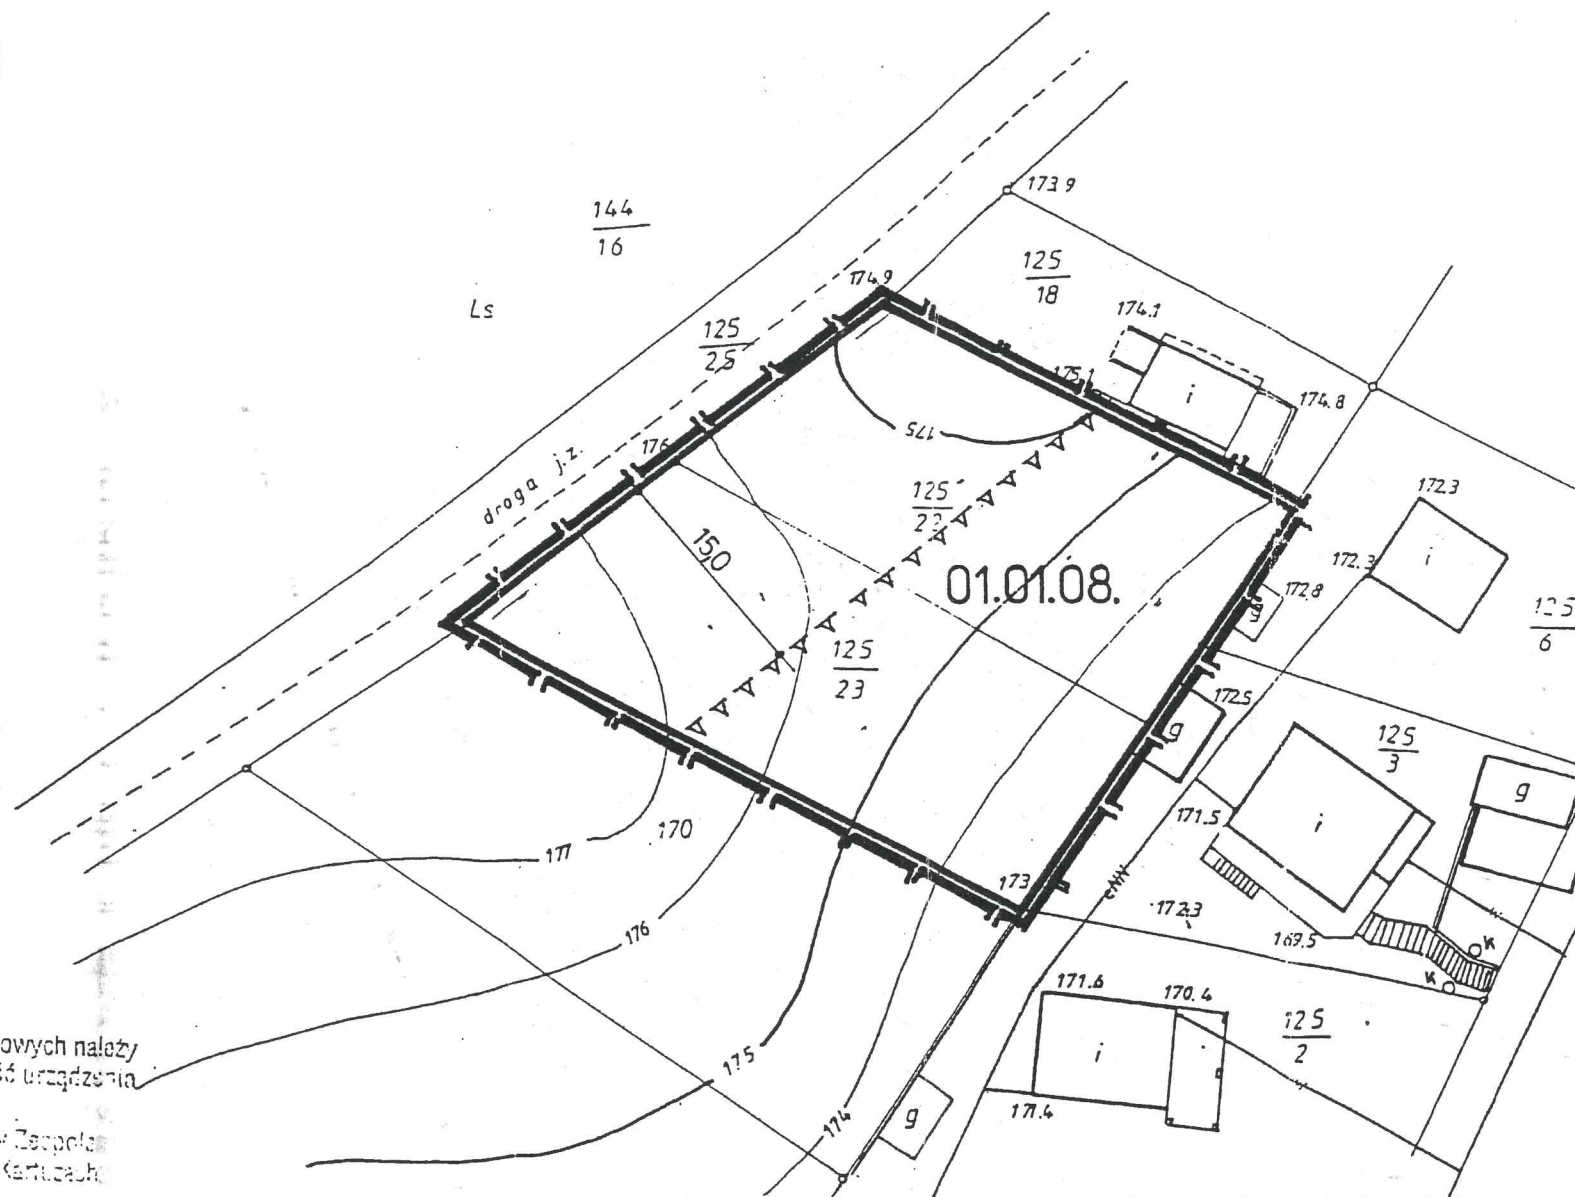

## LEGENDA:

## USTALENIA:

GRANICE PLANU

## LINIE ROZGRANICZAJĄCE TERENY O RÓŻNYM SPOSOBIE UŻYTKOWANIA:

LINIE ROZGRANICZAJĄCE TERENY ELEMENTARNE

## OZNACZENIA TERENÓW ELEMENTARNYCH:

- (1).(2).(3). SYMBOL ADRESOWY TERENU ELEMENTARNEGO  
(3) KOLEJNY NUMER TERENU ELEMENTARNEGO W  
OBREBIE GEODEZYJNYM  
(2) ROK PODJĘCIA UCHWAŁY O PRZYSTĄPIENIU DO  
OPRACOWYWANIA PLANU  
(1) NUMER OBREBU GEODEZYJNEGO

## ZASADY KSZTAŁTOWANIA ZABUDOWY I OCHRONY DÓBR KULTURY:

NIEPRZEKRACZALNE LINIE ZABUDOWY

**BIURO**  
**URBANISTYCZNE**

UL. GROTTEGA 26/3 · 80-311 GDAŃSK  
TEL./FAX (48)(58) 554-84-40

MIEJSCOWY PLAN ZAGOSPODAROWANIA  
PRZESTRZENNEGO FRAGMENTÓW OBREBU  
GEODEZYJNEGO BOREK GMINY SULĘCZYNO  
PROJEKT PLANU

## Zlecniodawca:

ZARZĄD GMINY SULĘCZYNO, UL. KASZUBSKA 26, 83-320 SULĘCZYNO

## Autor opracowania:

mgr inż. arch. Aleksandra Piskorska  
mgr inż. arch. Piotr Rugień  
mgr inż. arch. Małgorzata Biela

## Obwód geodezyjny:

BOREK

Symbol terenu elementarnego/  
Numer rysunku:

01.01.08.

2002r.

Skala 1: 1 000

główny projektant planu: mgr inż. arch. Aleksandra Piskorska

Karta nr: 324.122.152

województwo: pomorskie

miasto: Sulęczyń

osada: BOREK

Mapa sytuacyjno - wysokościowa 1:500  
z uzbrojeniem terenu

1. Osnowa a) pozioma: układ lokalny  
b) wysokościowa: układ lokalny

2. Pomiar szczegółów: metodą bezpośrednią bez prawnego  
ustalenia granic działek

3. Mapa: osnowa i sytuacja - cyrkiel i podziałka

## ZAKŁAD USŁUG GEODEZYJNO-PROJEKTOWYCH

NADIR Sp. z o.o. w S-ach

Kierownik robót

Vice Prezes


Wojciech Ropel

Marek Fryt

Ks. rob. nr 33/4006/99

KERG 248/9

Sierakowice, dn. 16.02.1999

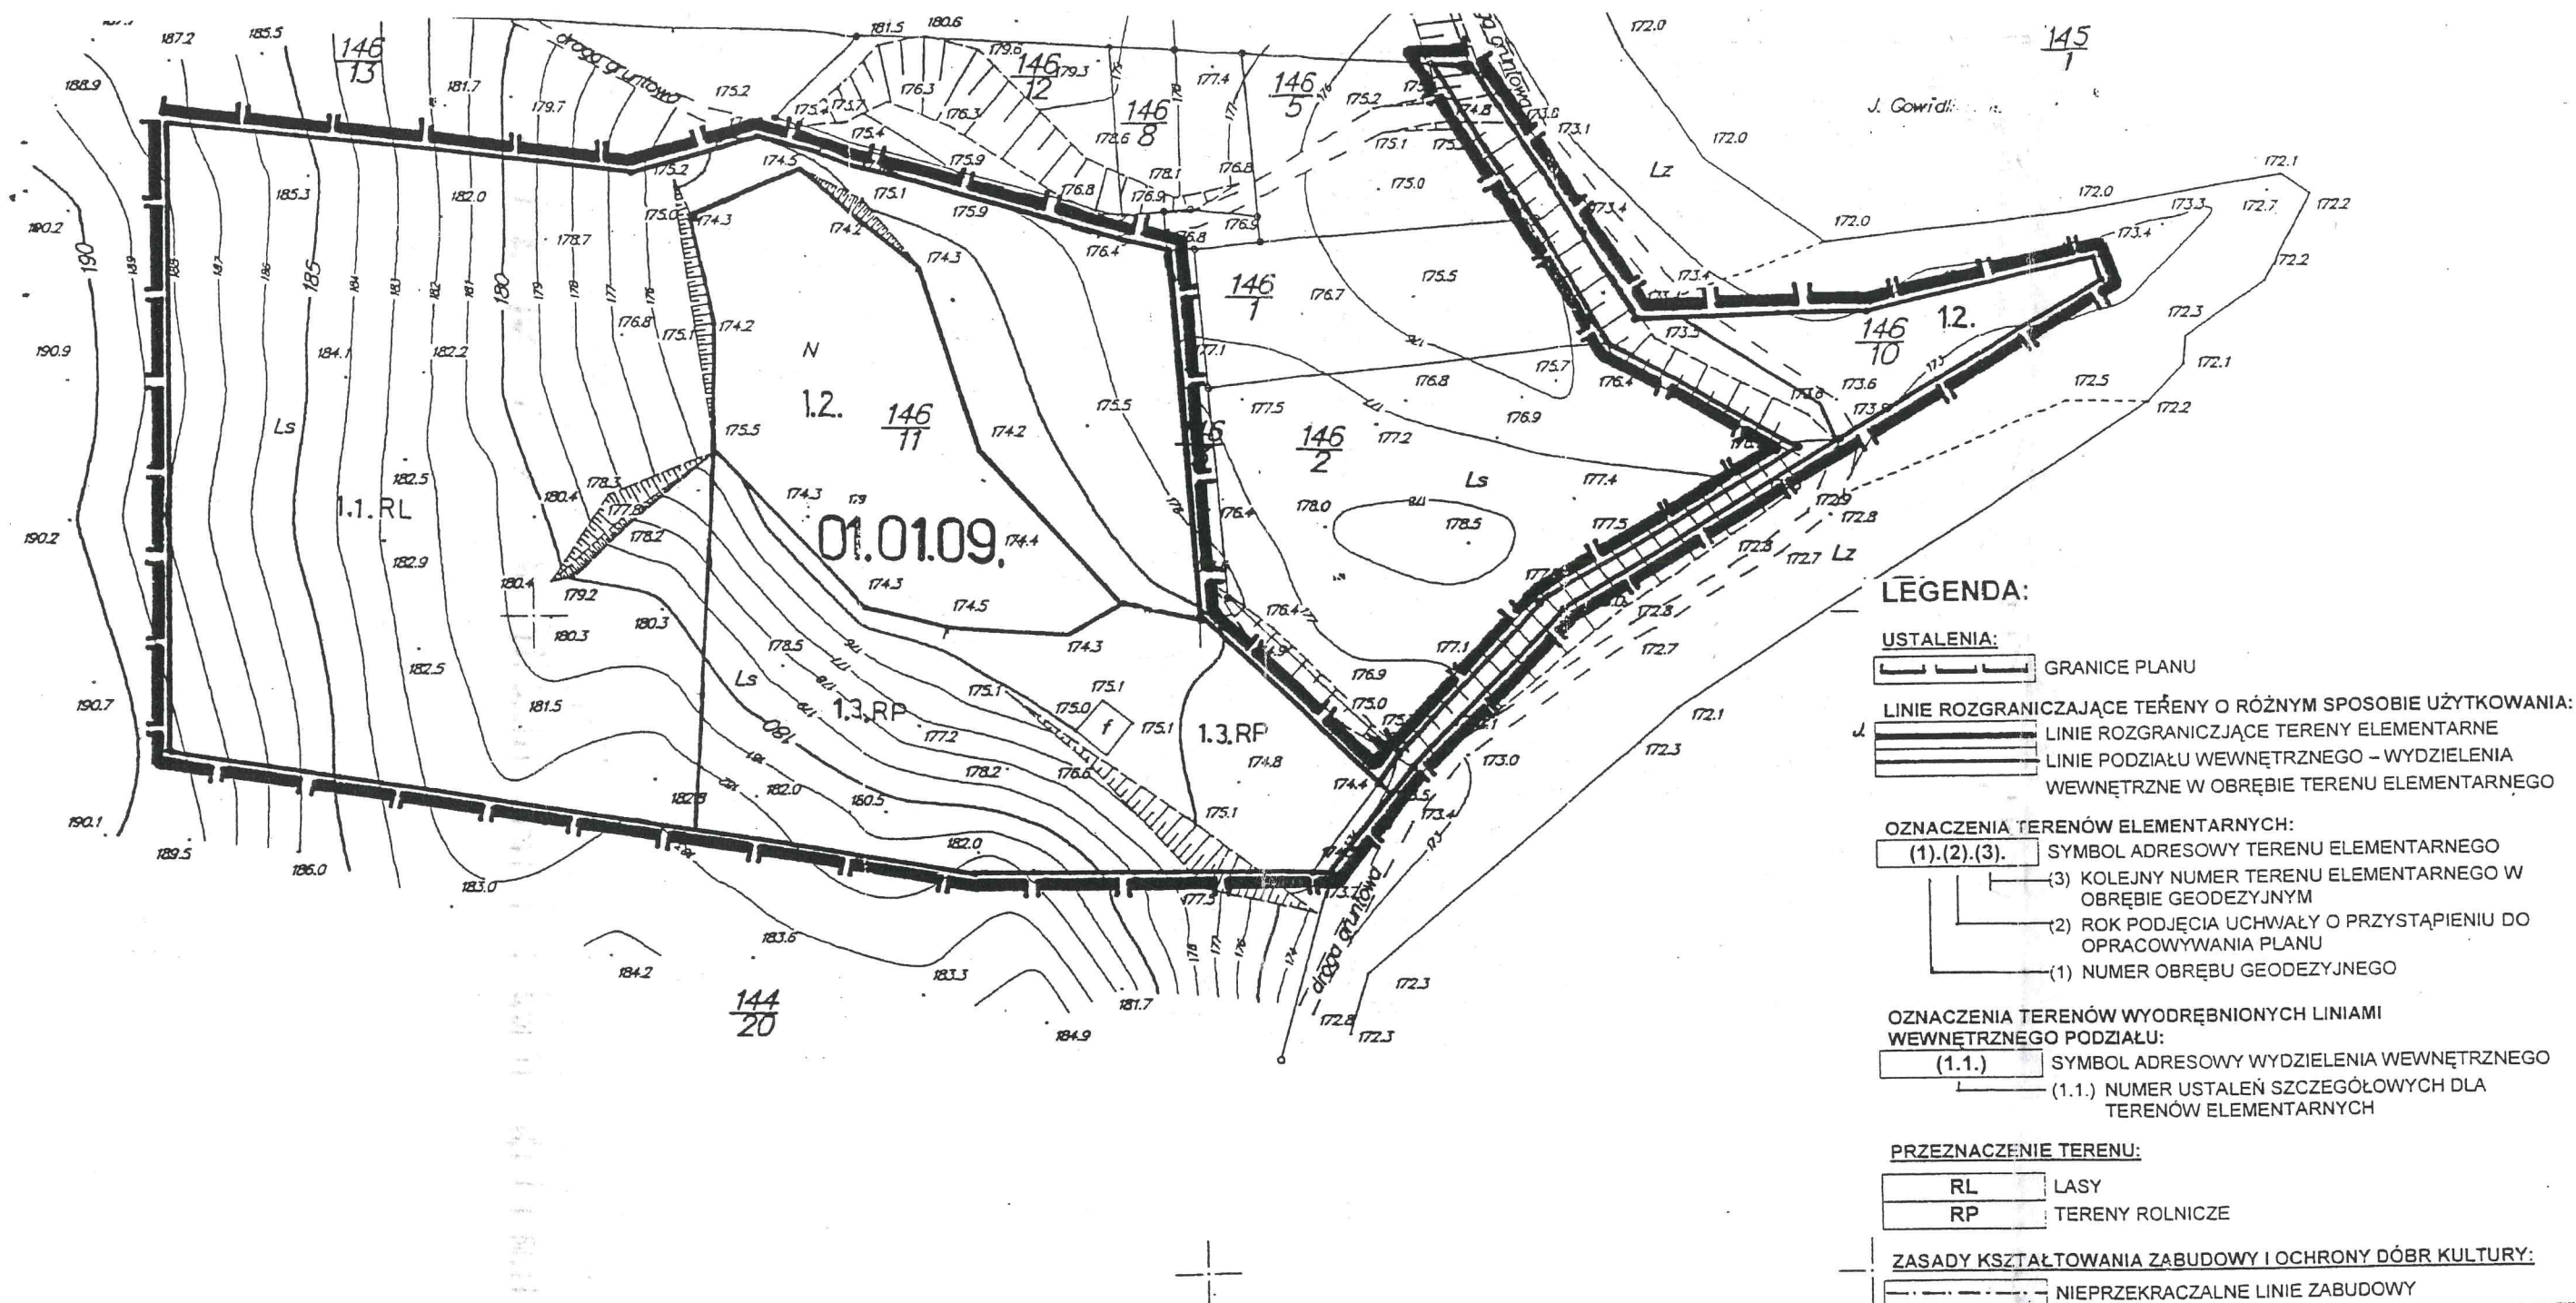

— lokalny  
ciowy — "KRONSTADT" z mapy topograficznej

## GMINA SUŁĘCZYNO

MIEJSCOWY PLAN ZAGOSPODAROWANIA  
PRZESTRZENNEGO FRAGMENTÓW OBRĘBU  
GEODEZYJNEGO BOREK W GMINIE SUŁĘCZYNO

Załącznik nr 01.01.09. do Uchwały Rady Gminy Sułęczyno  
Nr VI/60/2003 z dnia 23 kwietnia 2003

**BOREK**  
1 : 1000  
m.Suleczyno

## MAPA SYTUACYJNO—WYSOKOŚCIOWA

założona w 2001 r. przez  
Zakład Usług Geodezyjnych  
"GEOPUNKT" 77-100 Bytów

GEODETA UPRAWNIENY  
Zbigniew Dąbrowski

**BIURO** UL. GROTTEGA 26/3 · 80-311 GDAŃSK  
TEL./FAX (48)(58) 554-84-40  
**URBANISTYCZNE**

MIEJSCOWY PLAN ZAGOSPODAROWANIA  
PRZESTRZENNEGO FRAGMENTÓW OBRĘBU  
GEODEZYJNEGO BOREK GMINY SUŁĘCZYNO  
**PROJEKT PLANU**

**Zlecaniodawca:**

ZARZĄD GMINY SUŁĘCZYNO, UL. KASZUBSKA 26, 83-320 SUŁĘCZYNO

**Autor opracowania:**

mgr inż. arch. Aleksandra Piskorska  
mgr inż. arch. Piotr Rugien  
mgr inż. arch. Małgorzata Biela

**Obręb geodezyjny:**

**BOREK**

**Symbol terenu elementarnego/  
Numer rysunku:**

**01.01.09.**