

o b i e k t :

Wykonawca: Zakład Usług Geodezyjnych
»GEOPUNKT« Spółka Cywilna
 77-100 BYTÓW
 ul. Młyńska 6 tel./fax (059) 822 20 66
 NIP 842-000-43-39, Regon 001345089

nr ks. rob.: 2333/03/02 KERG 2002/676

Przed przystąpieniem do prac projektowych należy
 na niniejszy podkład mapowy nanieść urządzenia
 techniczne podziemne i nadziemne

a) projektowane i uzgodnione w Zespole
 Uzgadniania Dokumentacji w Kartuzach



STAROSTWO POWIATOWE w Kartuzach

Przyjęto do państwowego zasobu geodezyjnego

i kartograficznego w dniu 02.04.2002

Nr 510.409-749/02

(podstawa art. 12 i art. 40 ust. 2 ustawy z dnia 17 maja 1989 r.

- Prawo geodezyjne i kartograficzne Dz.U. Nr 30, poz. 163

i Nr 43, poz. 241 zm. w Dz. U. z 1998 r. Nr 106, poz. 668)

miejscowość i data

Z up. Starosty


Imię i nazwisko

Włodzisław Szymański

Inspektor w Wydziale Geodezji

SULĘCZYNO
gmina
MIEJSCOWY PLAN ZAGOSPODAROWANIA
PRZESTRZENNEGO TERENÓW ZABUDOWY
LETNISKOWEJ
wieś obrębowa
skala 1:1000

KISTOWO
 dz. nr 107/26

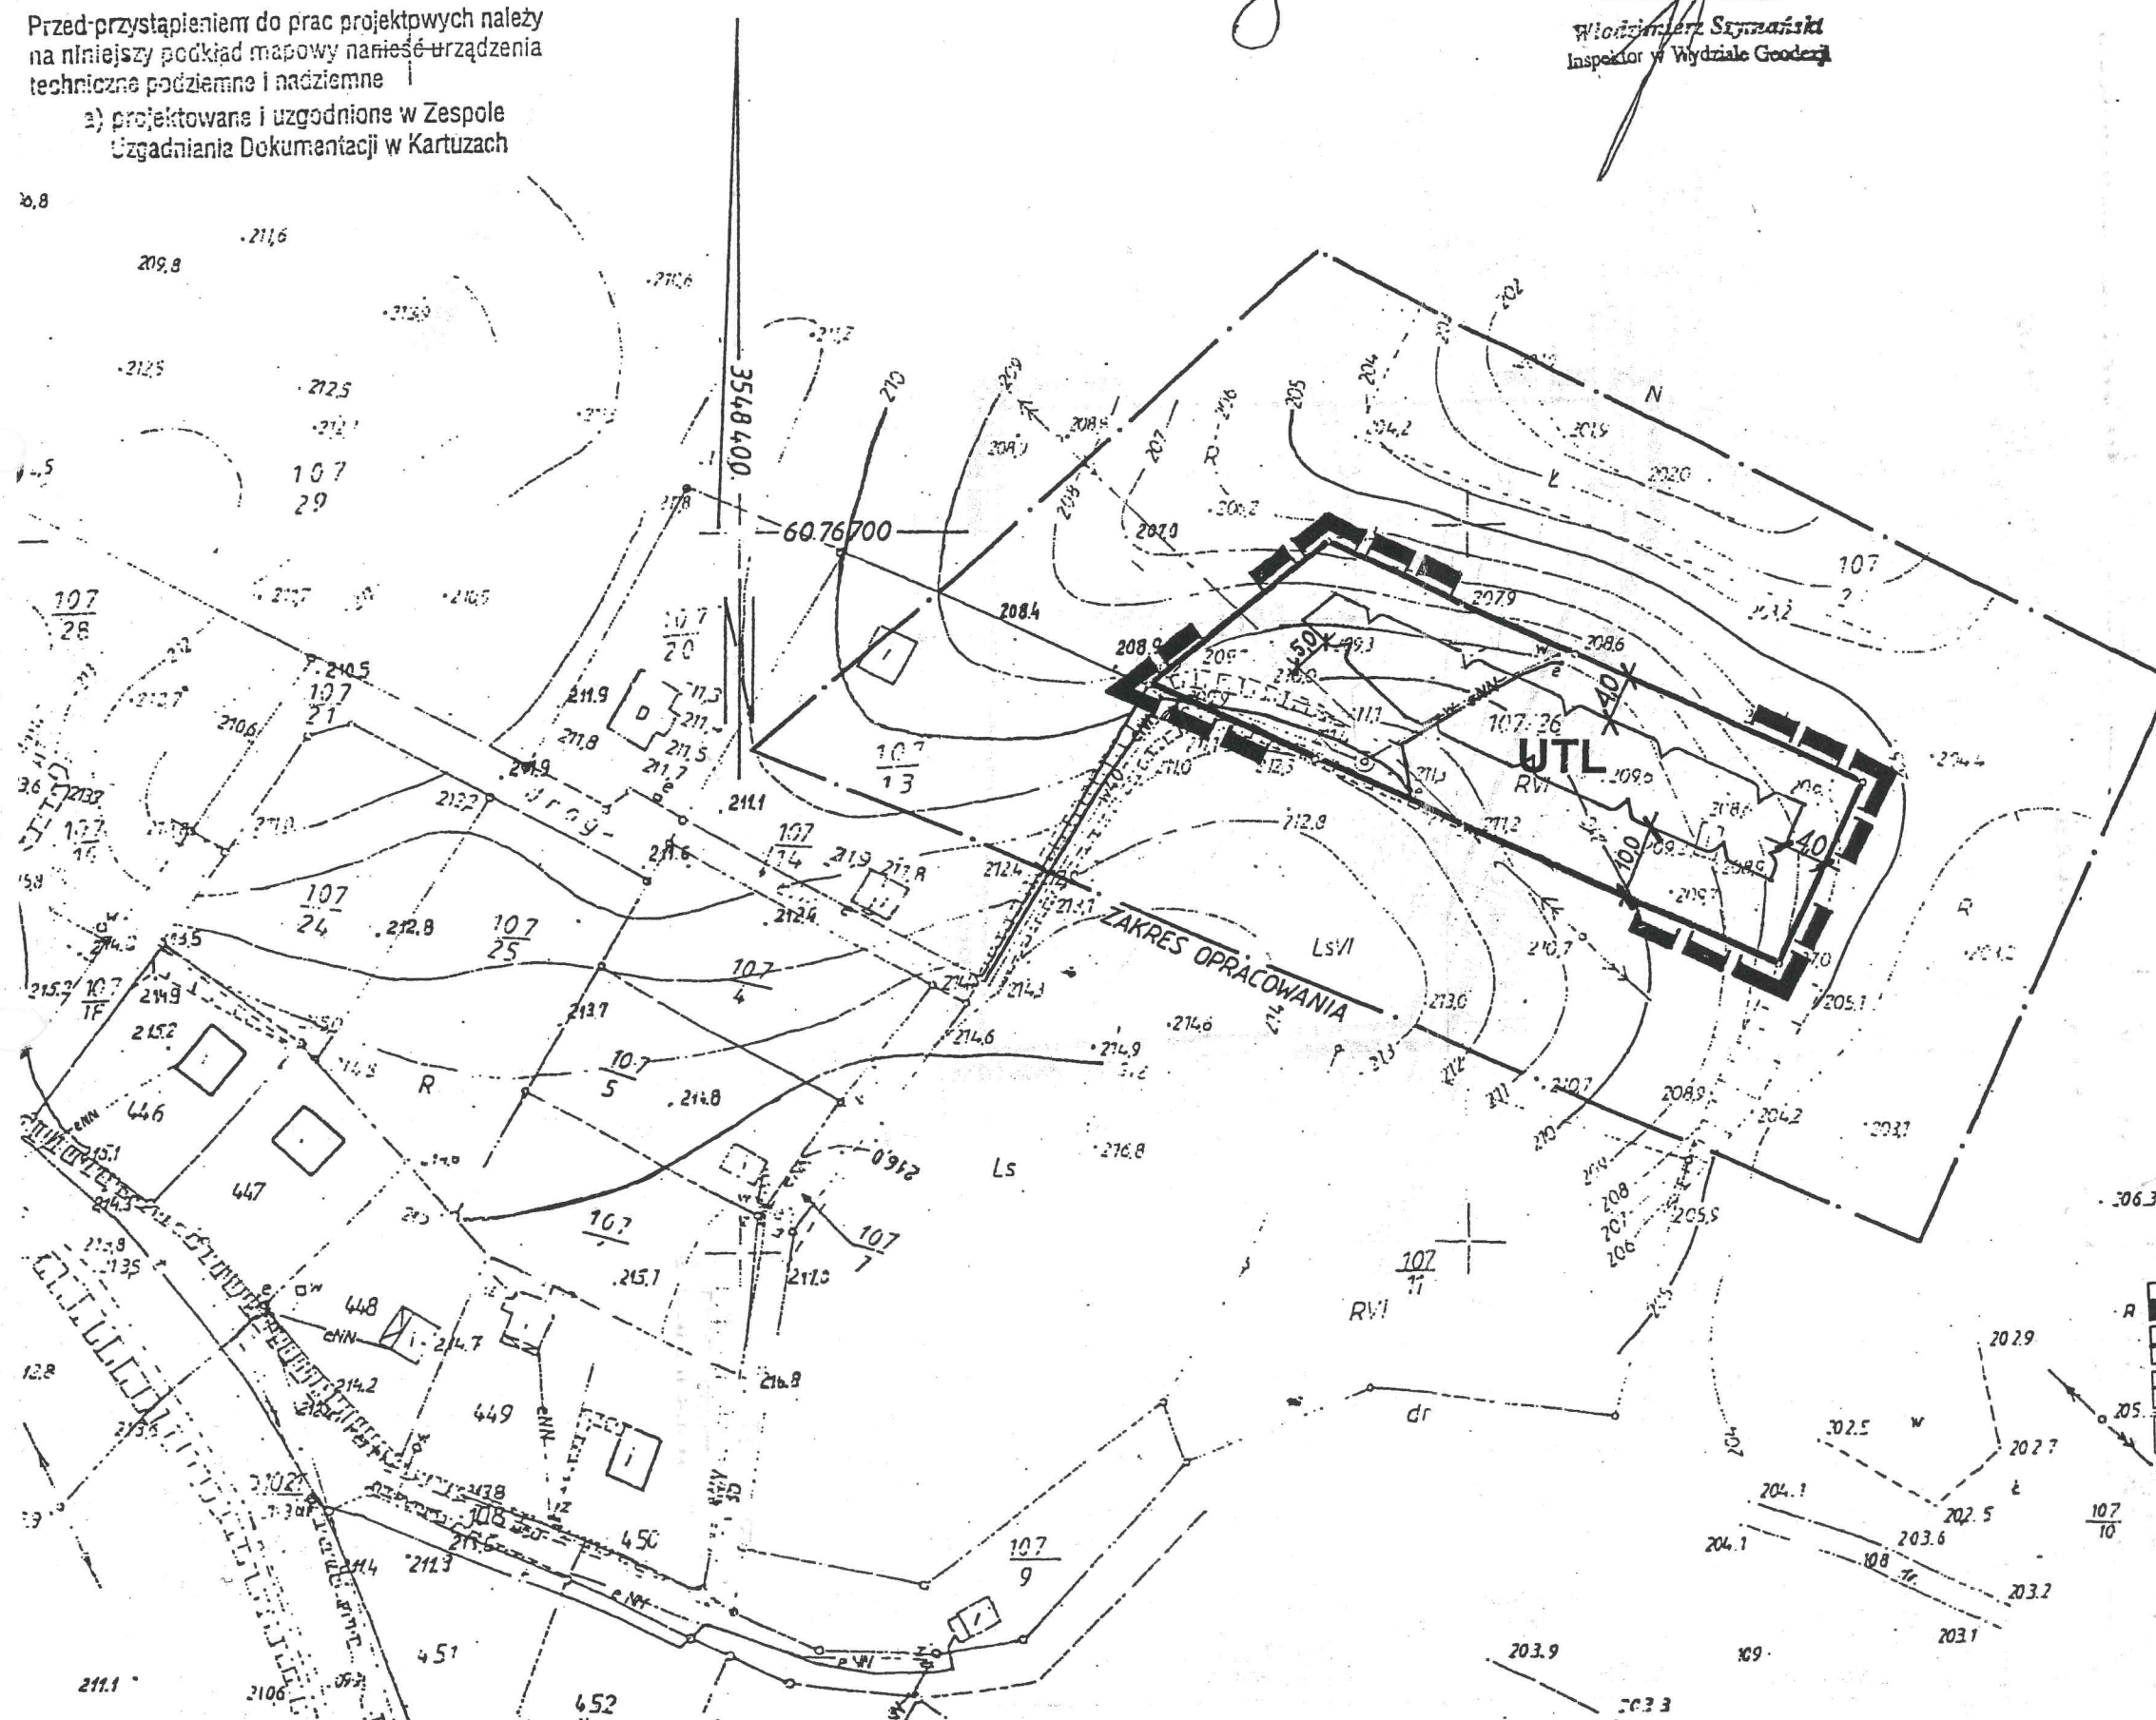

OZNACZENIA:

-  granica opracowania;
-  linia rozgraniczająca tereny o różnej funkcji;
-  nieprzekraczalna linia zabudowy;
-  teren zabudowy letniskowej;

Mapa dla celów projektowych

gmina
SULĘCZYNO
MIEJSCOWY PLAN ZAGOSPODAROWANIA
PRZESTRZENNEGO TERENÓW ZABUDOWY
MIESZKANIOWEJ

wieś obrębowa
skala 1:500

KISTOWO
dz. nr :272/7

szkic orientacyjny



Skala 1:10 000

Opis nieruchomości:

Nr rejestru gruntów:

Nr mapy:

Nr działki: **272 / 7**

Nr księgi wieczystej:

Powierzchnia w ha:

Właściciel:

Seksja nr: **324.122.243**

Województwo: pomorskie

Gmina: Sulęcyno

Obręb: **KISTOWO**

Mapa sytuacyjno - wysokościowa 1:500
z uzbrojeniem terenu

Osnowa a) pozioma: układ 1965
b) wysokościowa: Kronsztadt

2. Pomiar szczegółów: metodą bezpośrednią bez prawnego
ustalenia granic działek

3. Mapa: osnowa i sytuacja - cyrkiel i podziałka

ZAKŁAD USŁUG
GEODEZYJNO - PROJEKTOWYCH
„NADIR” Sp. z o.o. w Sierakowicach

Kierownik roboty

V-ce Prezes

Wojciech Ropel

nr upr. 12721
Ks. rob. nr 707 / 22187 / 2001

Marek Fryt

KERG 3114 / 2001

Sierakowice, dn. 17.12.2001

Matrycę mapy wykonano ręcznie na kalce technicznej

Przygotował: Włodzisław Zastawny, geodeta

i kartograf, uprawnień w dniu 21.12.01

Nr ew. KCB - 432 / 1001

(podstawa art. 12 ust. 1 pkt 2 ustawy z dnia 17 maja 1994 r.
- Prawo geodezyjne i kartograficzne (Dz.U. Nr 30, poz. 324)
i Nr 43, poz. 241 zm. w Dz.U. z 1998 r. Nr 165, poz. 1001)

Województwo: pomorskie
miejscowość i data

Z up. Starosty

imię i nazwisko
oraz stanowisko służbowe

OZNACZENIA

- granica opracowania
- linie rozgraniczające tereny o różnej funkcji
- nieprzekraczalna linia zabudowy
- MN teren zabudowy mieszkaniowej jednorodzinnej
- KD poszerzenie istniejącej drogi;