


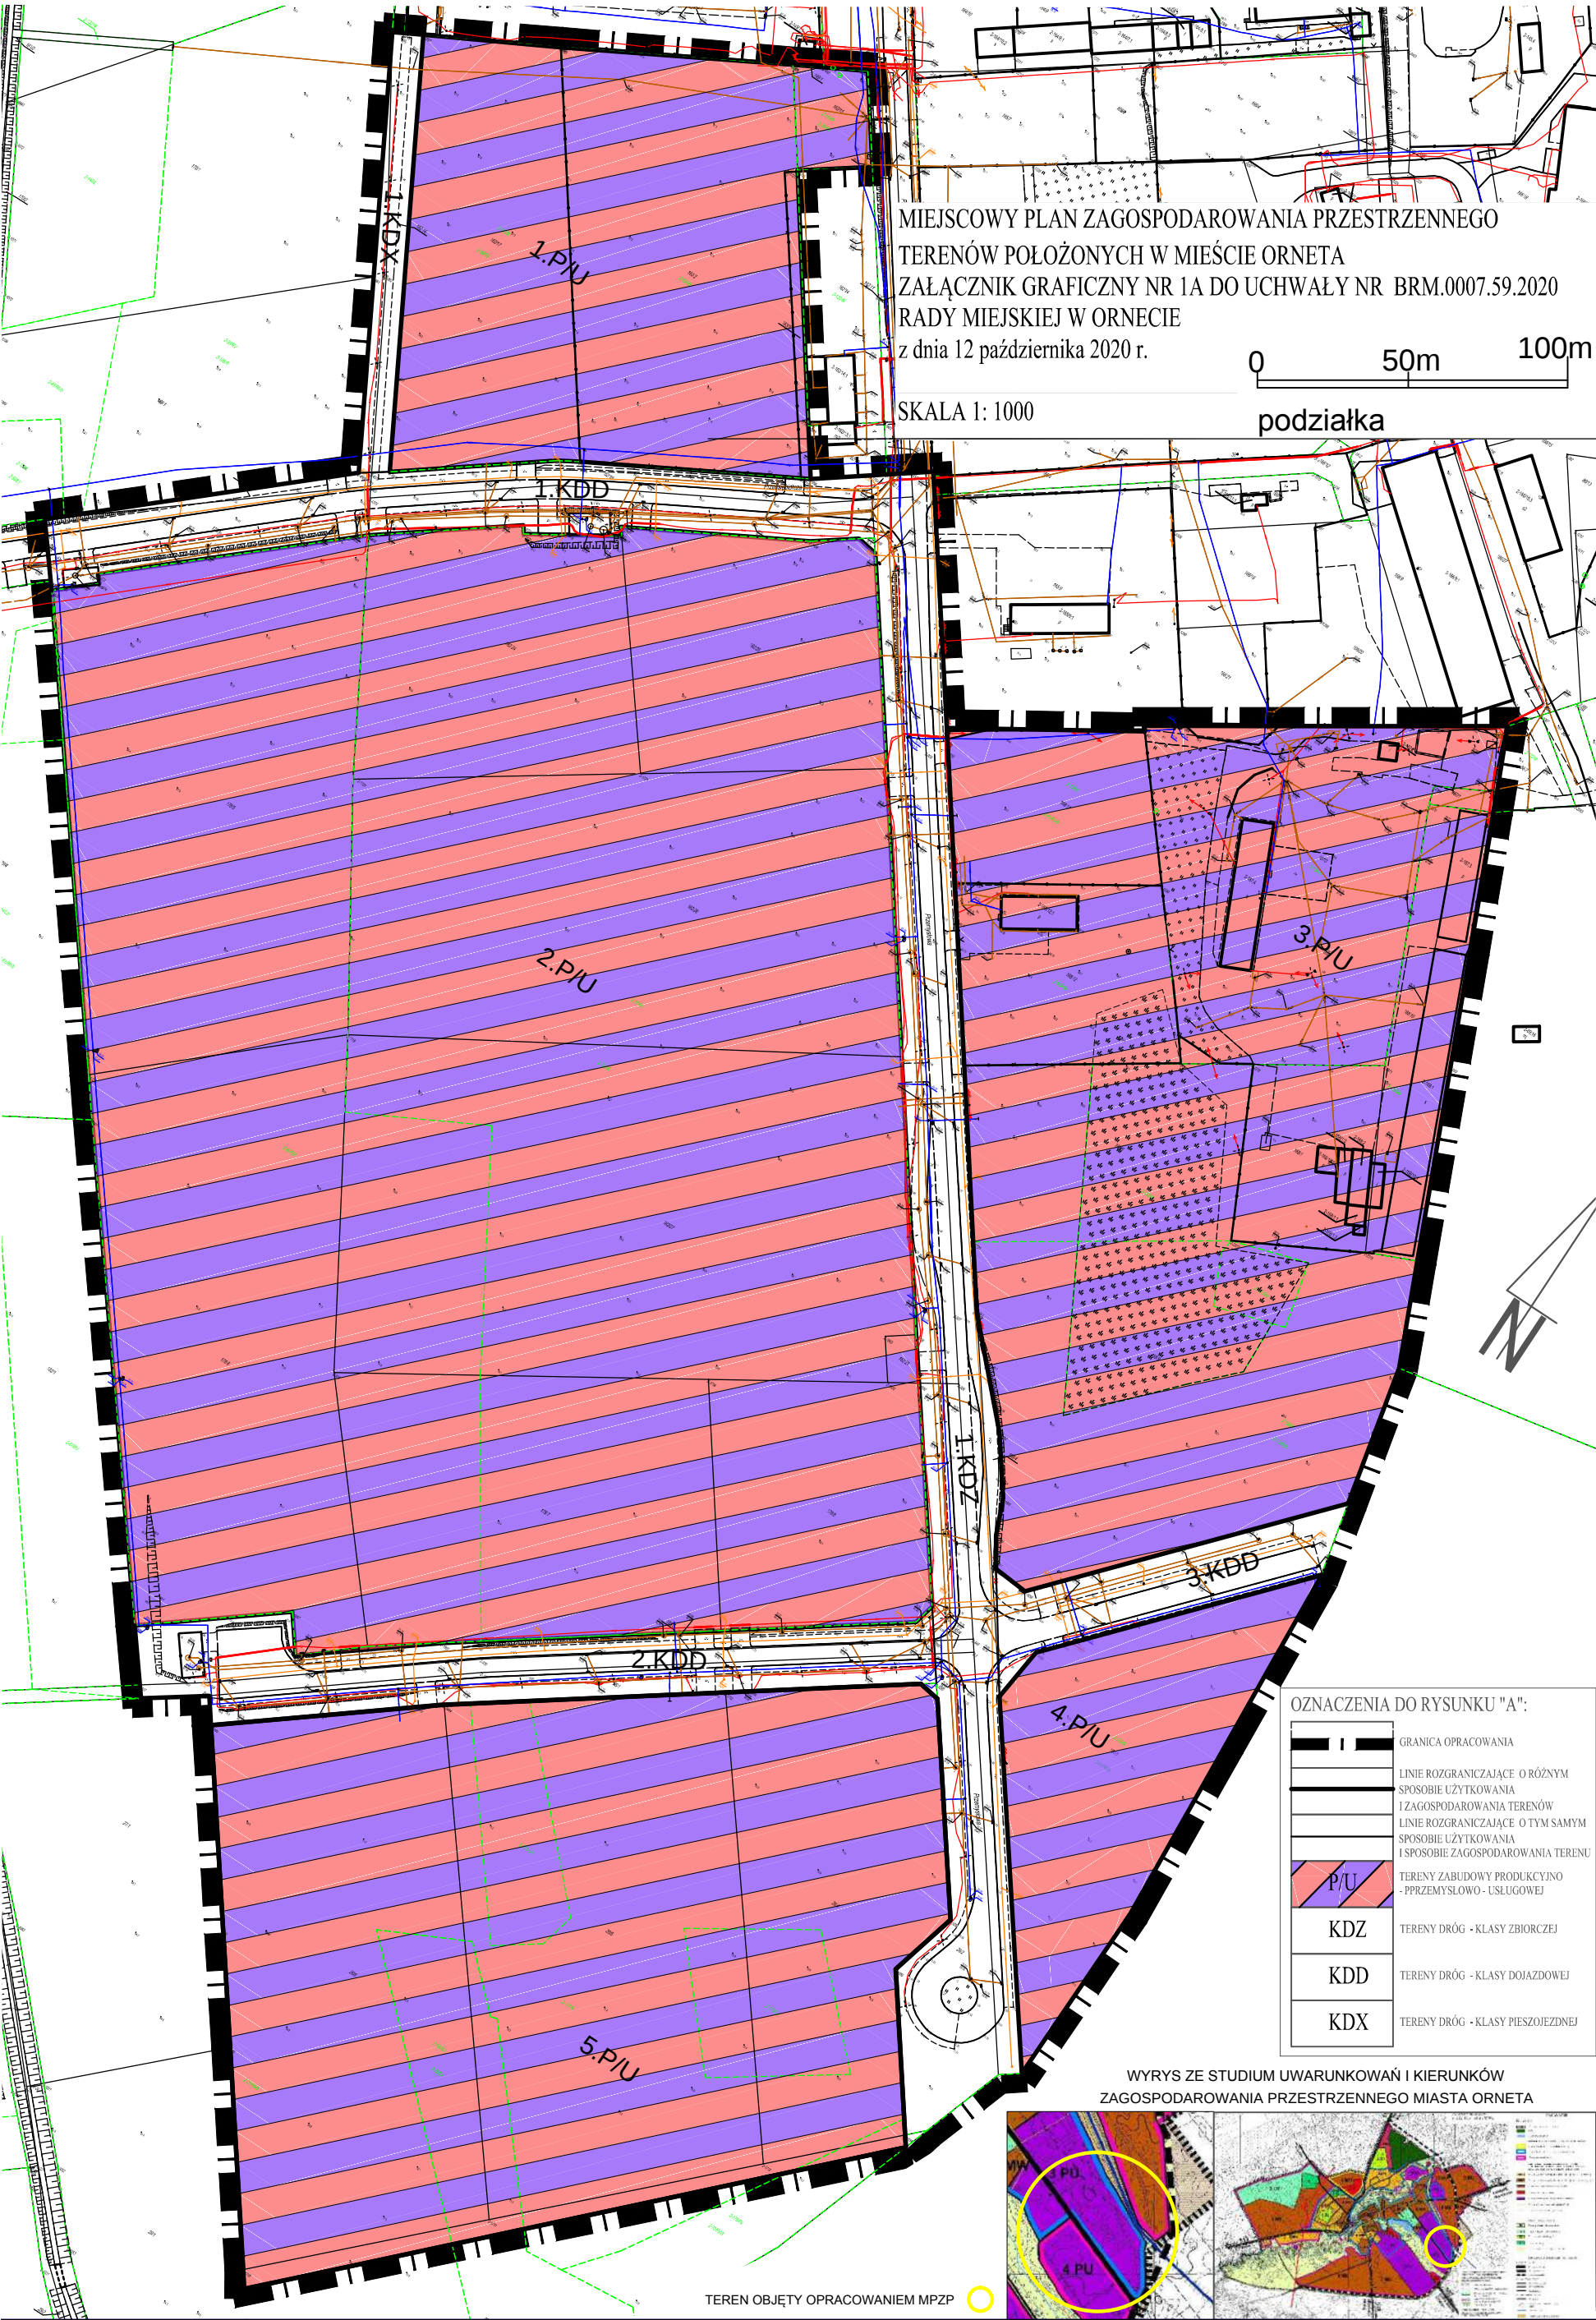


MIEJSKOWY PLAN ZAGOSPODAROWANIA PRZESTRZENNEGO
TERENÓW POŁOŻONYCH W MIEŚCIE ORNETA
ZAŁĄCZNIK GRAFICZNY NR 1A DO UCHWAŁY NR BRM.0007.59.2020
RADY MIEJSKIEJ W ORNECIE
z dnia 12 października 2020 r.

SKALA 1: 1000

podziałka

OZNACZENIA DO RYSUNKU "A":	
	GRANICA OPRACOWANIA
	LINIE ROZGRANICZAJĄCE O RÓŻNYM SPOSOBIE UŻYTKOWANIA I ZAGOSPODAROWANIA TERENÓW
	LINIE ROZGRANICZAJĄCE O TYM SAMYM SPOSOBIE UŻYTKOWANIA I SPOSOBIE ZAGOSPODAROWANIA TERENU
	TERENY ZABUDOWY PRODUKCYJNO - PRZEMYSŁOWO - USŁUGOWEJ
	TERENY DRÓG - KLASY ZBIORCZEJ
	TERENY DRÓG - KLASY DOJAZDOWEJ
	TERENY DRÓG - KLASY PIESZOJEDZNEJ

WYRYS ZE STUDIUM UWARUNKOWAŃ I KIERUNKÓW
ZAGOSPODAROWANIA PRZESTRZENNEGO MIASTA ORNETA

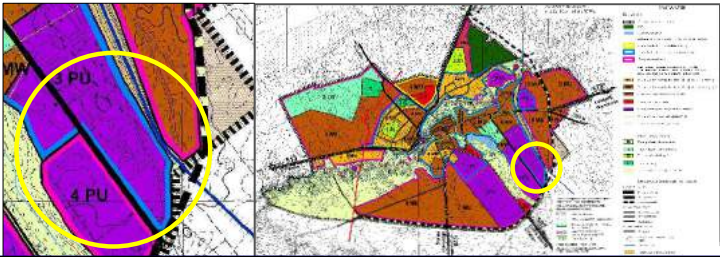

TEREN OBJĘTY OPRACOWANIEM MPZP

MIEJSCOWY PLAN ZAGOSPODAROWANIA PRZESTRZENNEGO TERENÓW POŁOŻONYCH W MIEŚCIE ORNETA
ZAŁĄCZNIK GRAFICZNY NR 1B DO UCHWAŁY NR BRM.0007.59.2020 RADY MIEJSKIEJ W ORNECIE
z dnia 12 października 2020 r.

WYRYS ZE STUDIUM UWARUNKOWAŃ I KIERUNKÓW
ZAGOSPODAROWANIA PRZESTRZENNEGO MIASTA ORNETA



SKALA 1: 1000

0 50m 100m

podziałka




TEREN OBJĘTY OPRACOWANIEM MPZP

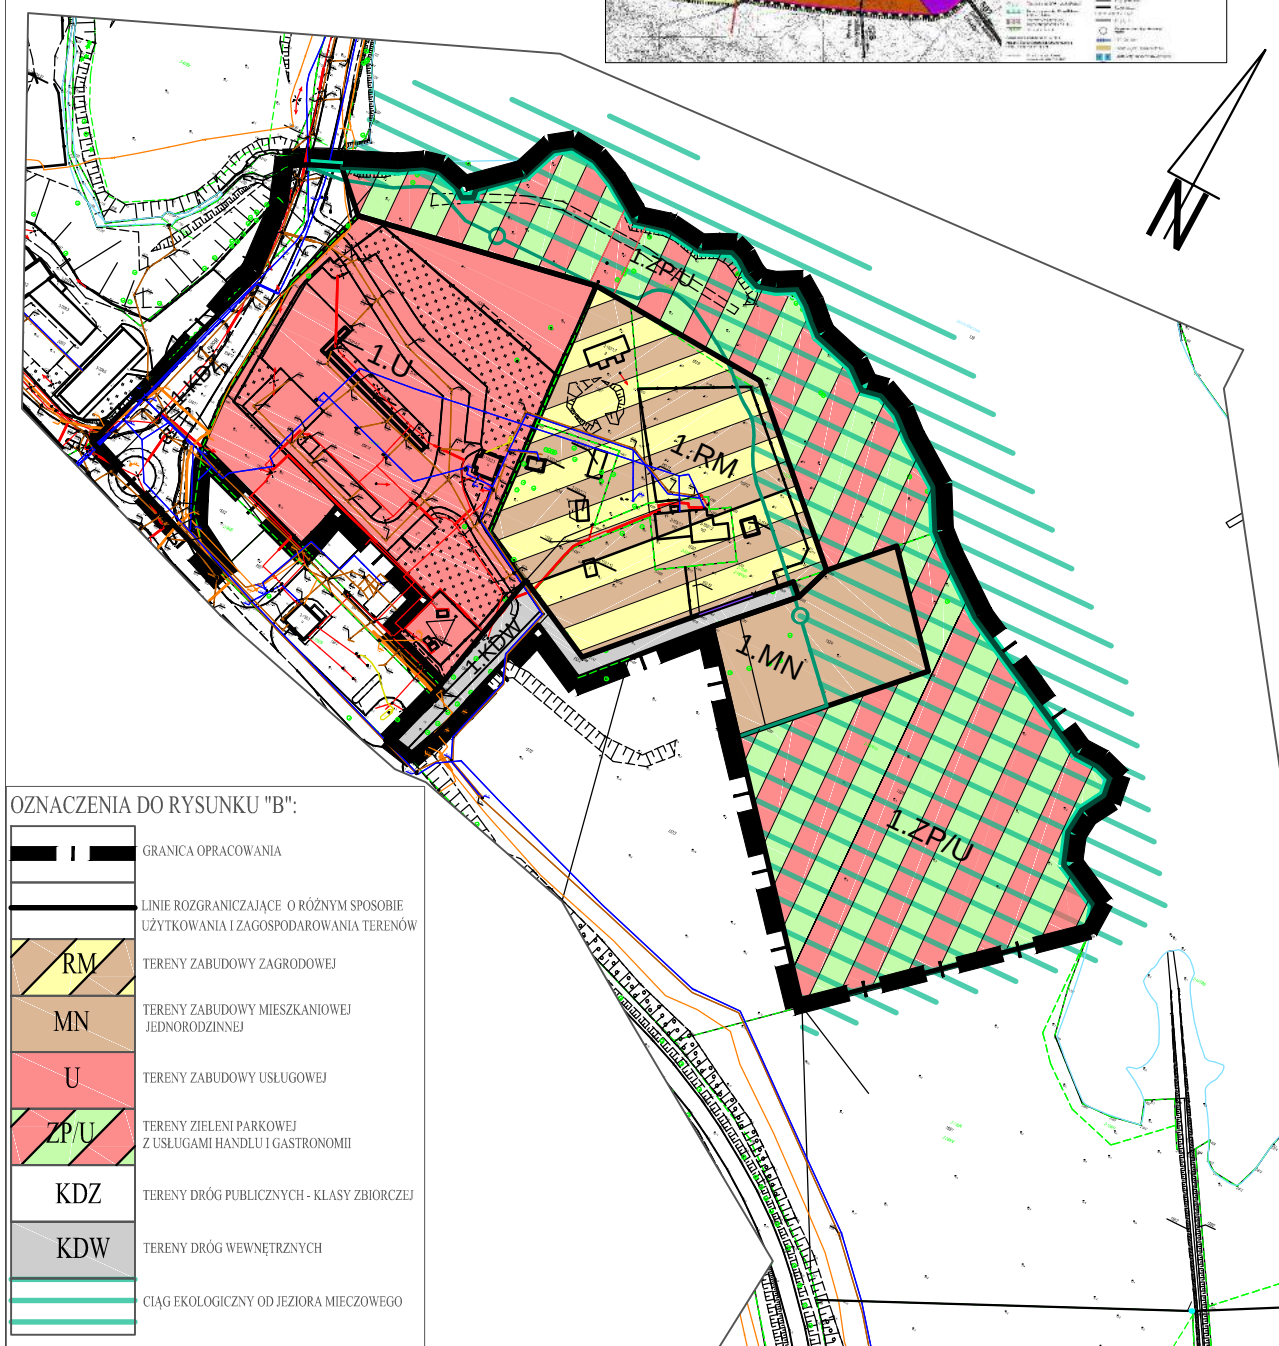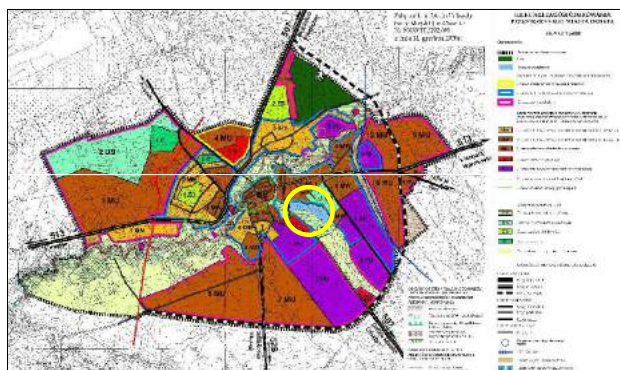


MIEJSKOWY PLAN ZAGOSPODAROWANIA PRZESTRZENNEGO TERENÓW POŁOŻONYCH W MIEŚCIE ORNETA
ZAŁĄCZNIK GRAFICZNY NR 1C DO UCHWAŁY NR BRM.0007.59.2020 RADY MIEJSKIEJ W ORNETCIE
z dnia 12 października 2020 r.
WYRYS ZE STUDIUM UWARUNKOWAŃ I KIERUNKÓW

SKALA 1: 1000


0 50m 100m
podziałka

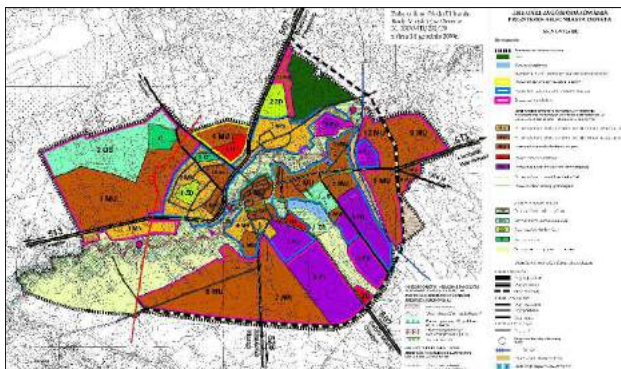

WYRYS ZE STUDIUM UWARUNKOWAŃ I KIERUNKÓW
ZAGOSPODAROWANIA PRZESTRZENNEGO MIASTA ORNETA

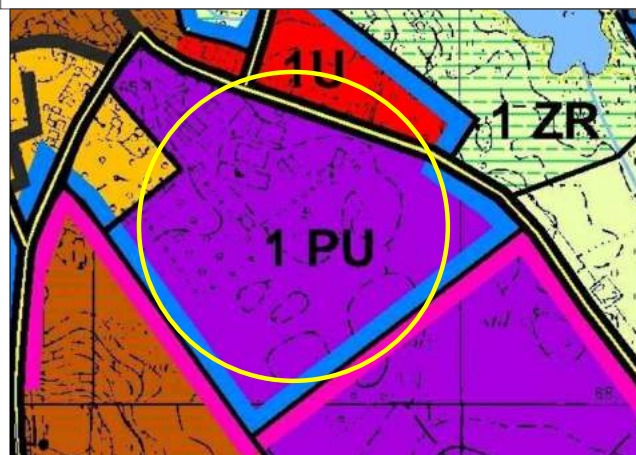


TEREN OBJĘTY OPRACOWANIEM MPZP

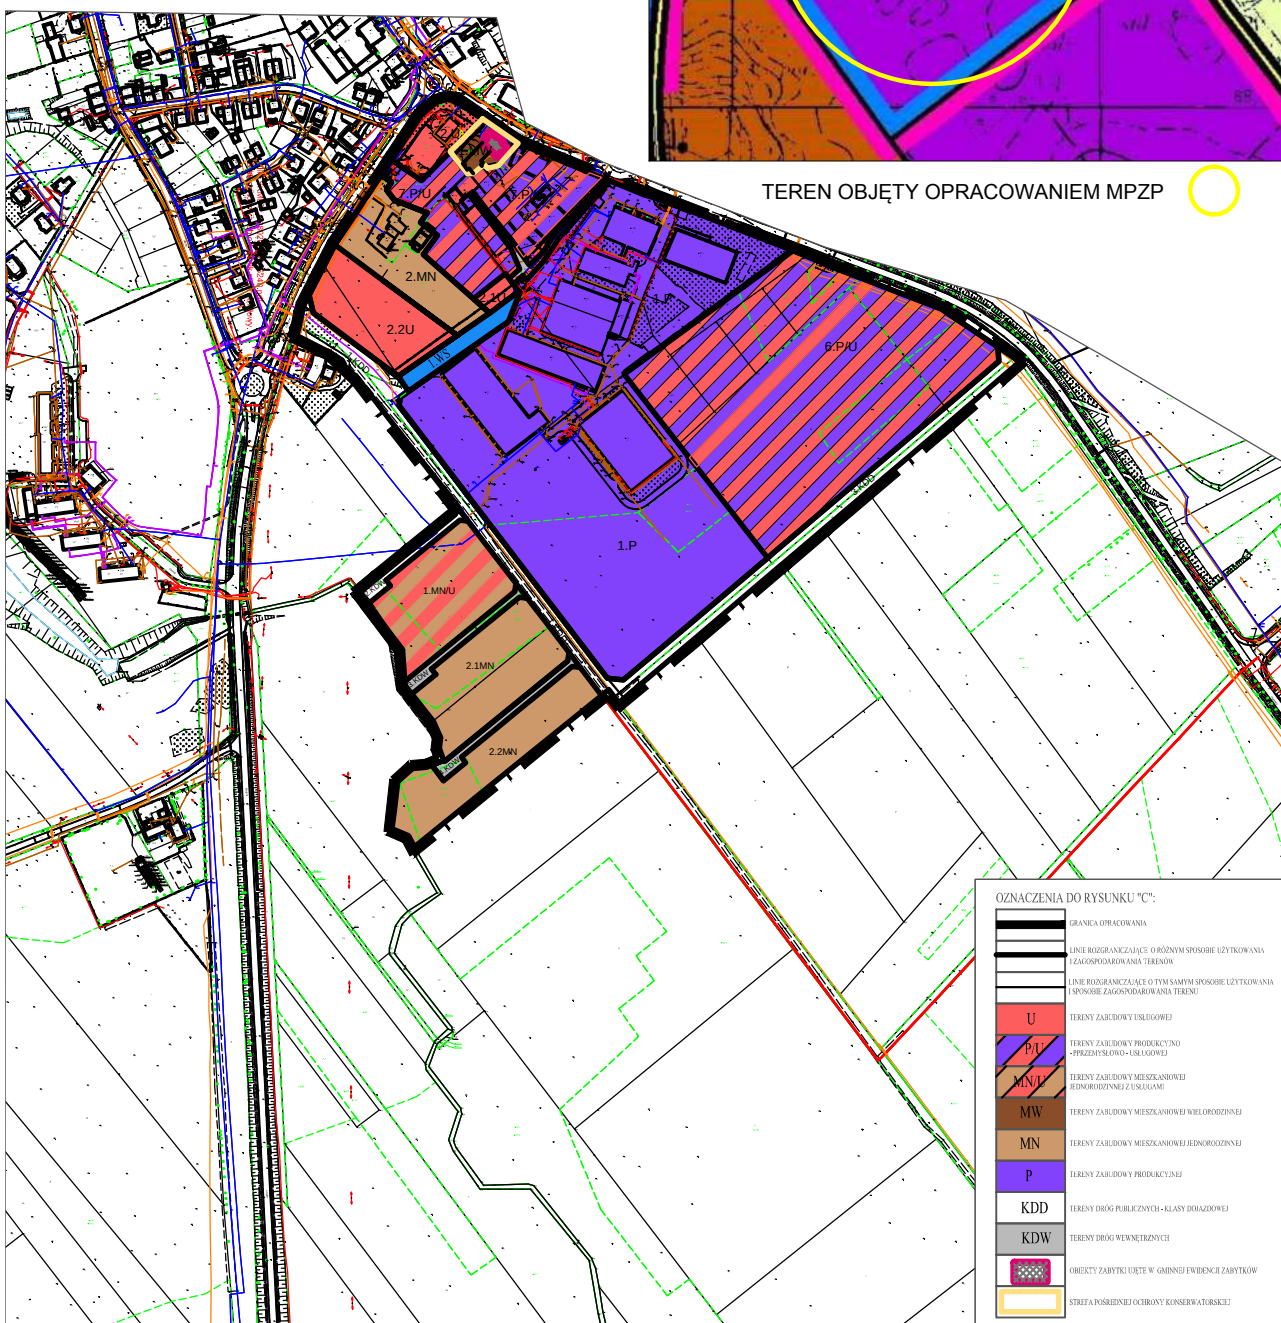


	GRANICA OPRACOWANIA
	LINE ROZGRANICZAJĄCE O RÓŻNYM SPOSÓBIE UŻYTKOWANIA (ZAGOSPODAROWANIA TERENÓW)
	LINE ROZGRANICZAJĄCE O TYM SAMYM SPOSÓBIE UŻYTKOWANIA (SPOSÓBIE ZAGOSPODAROWANIA TERENU)
	U TERENY ZABUDOWY USŁUGOWEJ
	PU TERENY ZABUDOWY PRODUKCYJNO-PRZEDTYSŁOWO-USŁUGOWEJ
	MN/L TERENY ZABUDOWY MIESZKANIOWEJ JEDNORODZINNEJ Z USŁUGAMI
	MW TERENY ZABUDOWY MIESZKANIOWEJ WIELORODZINNEJ
	MN TERENY ZABUDOWY MIESZKANIOWEJ JEDNORODZINNEJ
	P TERENY ZABUDOWY PRODUKCYJNEJ
	KDD TERENY DRÓG PUBLICZNYCH - KLASA DODRZĄDOWEJ
	KDW TERENY DRÓG WENETRZNYCH
	OBIEKTY ZABYTKU UŁTĘ W GMINIEJ EWIDENCJI ZABYTKÓW
	STRĘŻA POSIADAJĄCE OCHRONY KONSERWATORSKIEJ

MIEJSOWY PLAN ZAGOSPODAROWANIA PRZESTRZENNEGO TERENÓW POŁOŻONYCH W MIEŚCIE ORNETA
ZAŁĄCZNIK GRAFICZNY NR 1D DO UCHWAŁY NR BRM.0007.59.2020 RADY MIEJSKIEJ W ORNECIE
z dnia 12 października 2020 r.

SKALA 1: 1000

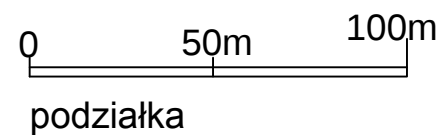

WYRYS ZE STUDIUM UWARUNKOWAŃ I KIERUNKÓW
ZAGOSPODAROWANIA PRZESTRZENNEGO MIASTA ORNETA

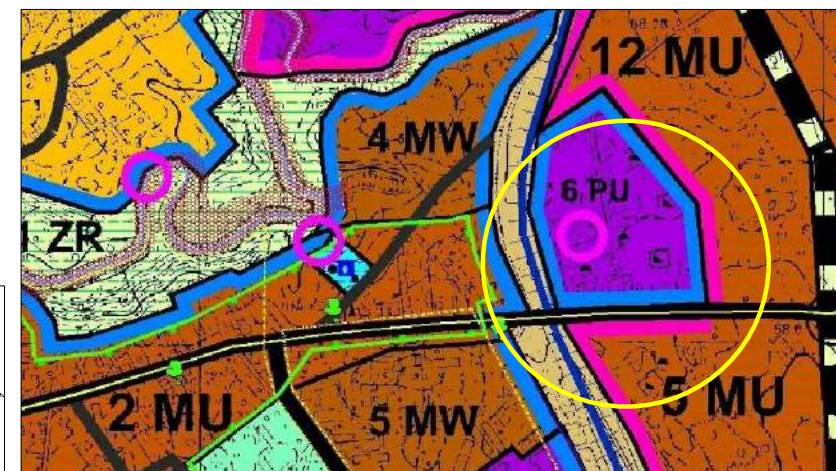

TEREN OBJĘTY OPRACOWANIEM MPZP



OZNACZENIA DO RYSUNKU "D"

	GRANICA OPRACOWANIA
	LINIE ROZGRANICZAJĄCE O RÓŻNYM SPOSOBIE UŻYTKOWANIA I ZAGOSPODAROWANIA TERENÓW
	LINIE ROZGRANICZAJĄCE O TYM SAMYM SPOSOBIE UŻYTKOWANIA I SPOSOBIE ZAGOSPODAROWANIA TERENU
	TERENY ZABUDOWY MIESZKANIOWEJ JEDNORODZINNEJ Z USŁUGAMI
	TERENY ZABUDOWY MIESZKANIOWEJ WIELORODZINNEJ Z USŁUGAMI
	TEREN ZESPÓŁÓW GARAŻY
	TERENY DRÓG PUBLICZNYCH - KLASY GŁÓWNEJ

MIEJSCOWY PLAN ZAGOSPODAROWANIA PRZESTRZENNEGO TERENÓW POŁOŻONYCH W MIEŚCIE ORNETA
ZAŁĄCZNIK GRAFICZNY NR 1E DO UCHWAŁY NR BRM.0007.59.2020 RADY MIEJSKIEJ W ORNECIE
z dnia 12 października 2020 r.



SKALA 1: 1000



0 50m 100m

podziałka

WYRYS ZE STUDIUM UWARUNKOWAŃ I KIERUNKÓW
ZAGOSPODAROWANIA PRZESTRZENNEGO MIASTA ORNETA

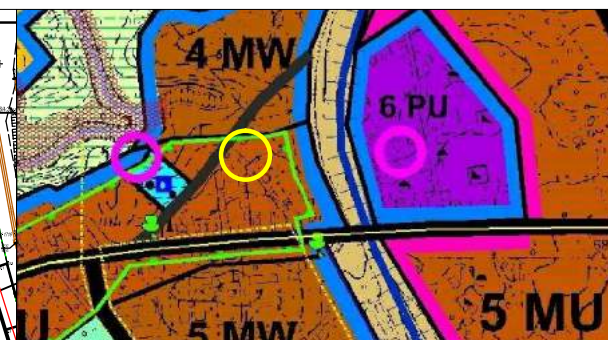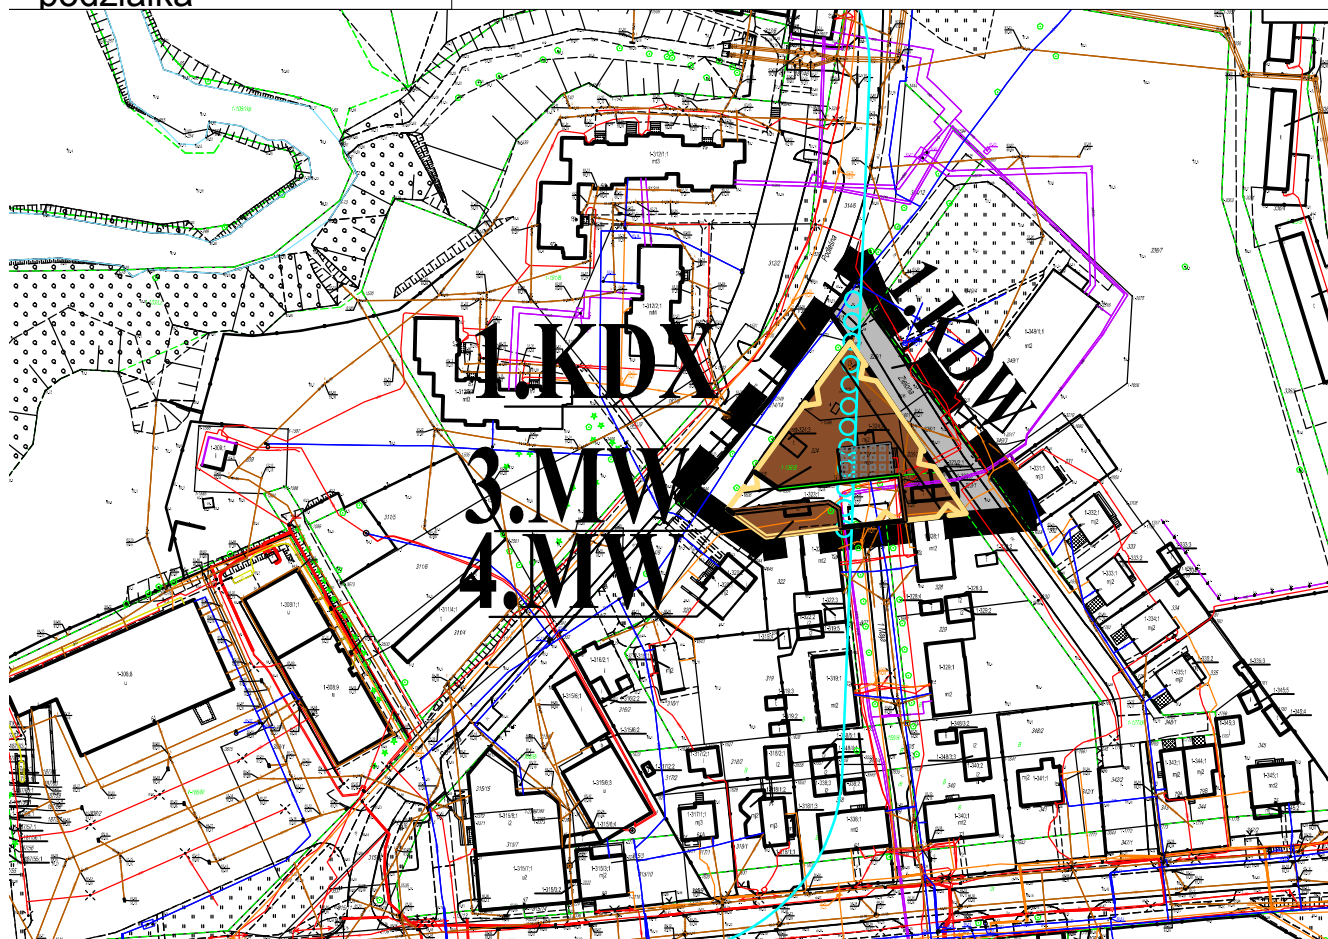

TEREN OBJĘTY OPRACOWANIEM MPZP





OZNACZENIA DO RYSUNKU "E":

	GRANICA OPRACOWANIA
	LINIE ROZGRANICZAJĄCE O RÓŻNYM SPOSOBIE UŻYTKOWANIA I ZAGOSPODAROWANIA TERENÓW
	LINIE ROZGRANICZAJĄCE O TYM SAMYM SPOSOBIE UŻYTKOWANIA I SPOSOBIE ZAGOSPODAROWANIA TERENU
	TERENY ZABUDOWY MIESZKANIOWEJ WIELORODZINNEJ
	STREFA OD UJĘCIA WÓD 150 m
	DROGA PUBLICZNA KLASY PIESZOJEZDNEJ
	TERENY DRÓG WEWNĘTRZNYCH
	OBIEKTY OBJĘTE OCHRONĄ KONSERWATORSKĄ POPRZECZ USTALENIA PLANU
	STREFA POŚREDNIEJ OCHRONY KONSERWATORSKIEJ


MIEJSCOWY PLAN ZAGOSPODAROWANIA PRZESTRZENNEGO TERENÓW POŁOŻONYCH W MIEŚCIE ORNETA
ZAŁĄCZNIK GRAFICZNY NR 1F DO UCHWAŁY NR BRM.0007.59.2020 RADY MIEJSKIEJ W ORNECIE
z dnia 12 października 2020 r.

SKALA 1: 1000

WYRYS ZE STUDIUUM UWARUNKOWAŃ I KIERUNKÓW
ZAGOSPODAROWANIA PRZESTRZENNEGO MIASTA ORNETA

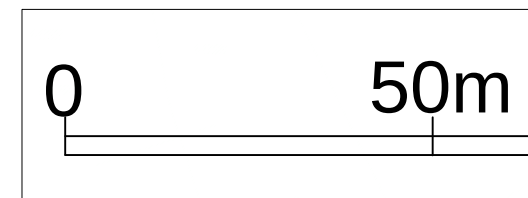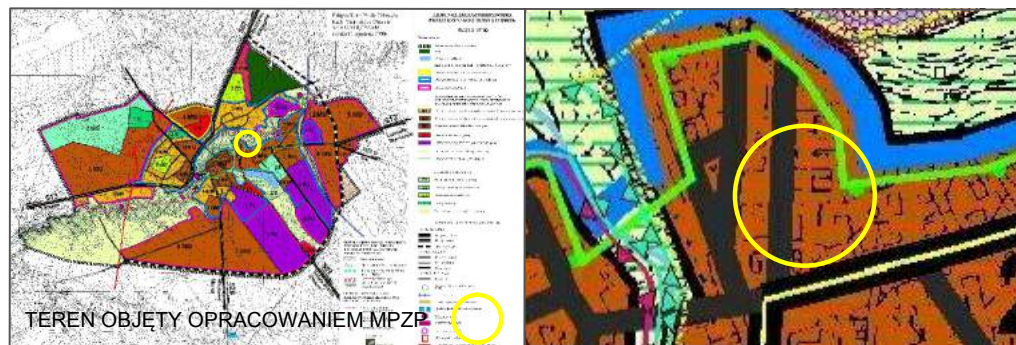

PODZIAŁKA

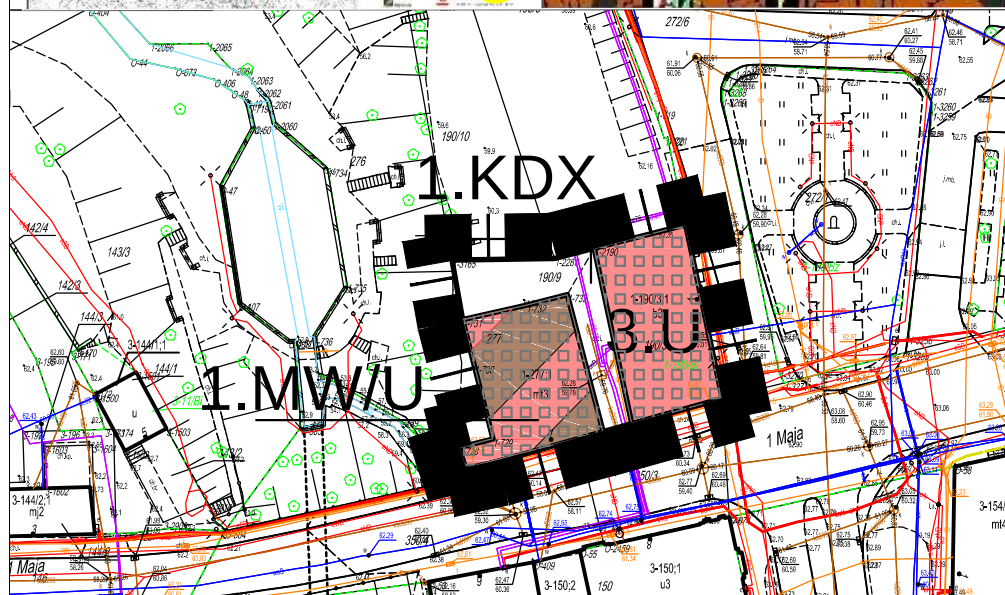

OZNACZENIA DO RYSUNKU "F":


	GRANICA OPRACOWANIA
	LINIE ROZGRANICZAJĄCE O RÓŻNYM SPOSOBIE UŻYTKOWANIA I ZAGOSPODAROWANIA TERENÓW
	LINIE ROZGRANICZAJĄCE O TYM SAMYM SPOSOBIE UŻYTKOWANIA I SPOSOBIE ZAGOSPODAROWANIA TERENU
	TERENY ZABUDOWY MIESZKANIOWEJ WIELORODZINNEJ Z USŁUGAMI
	TERENY ZABUDOWY USŁUGOWEJ
	TERENY DRÓG - KLASY PIESZOJEZDNEJ
	OBIEKTY OBJĘTE OCHRONĄ KONSERWATORSKĄ POPRZECZ USTALENIA PLANU

MIEJSCOWY PLAN ZAGOSPODAROWANIA PRZESTRZENNEGO TERENÓW POŁOŻONYCH W MIEŚCIE ORNETA
ZAŁĄCZNIK GRAFICZNY NR 1G DO UCHWAŁY NR BRM.0007.59.2020 RADY MIEJSKIEJ W ORNECIE
z dnia 12 października 2020 r.
WYRYS ZE STUDIUM UWARUNKOWAŃ I KIERUNKÓW
ZAGOSPODAROWANIA PRZESTRZENNEGO MIASTA ORNETA


SKALA 1: 1000

0 50m 100m

podziałka

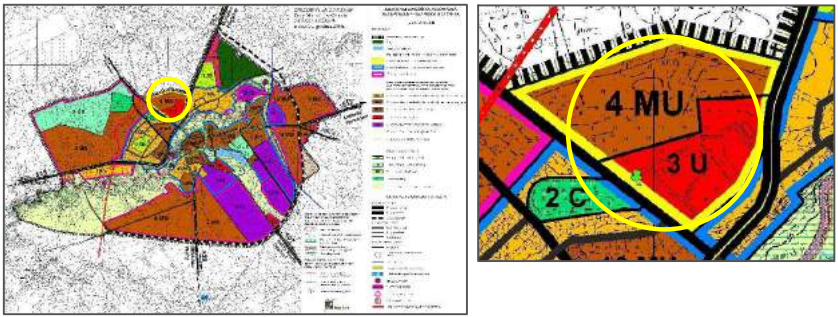

TEREN OBJĘTY OPRACOWANIEM MPZP

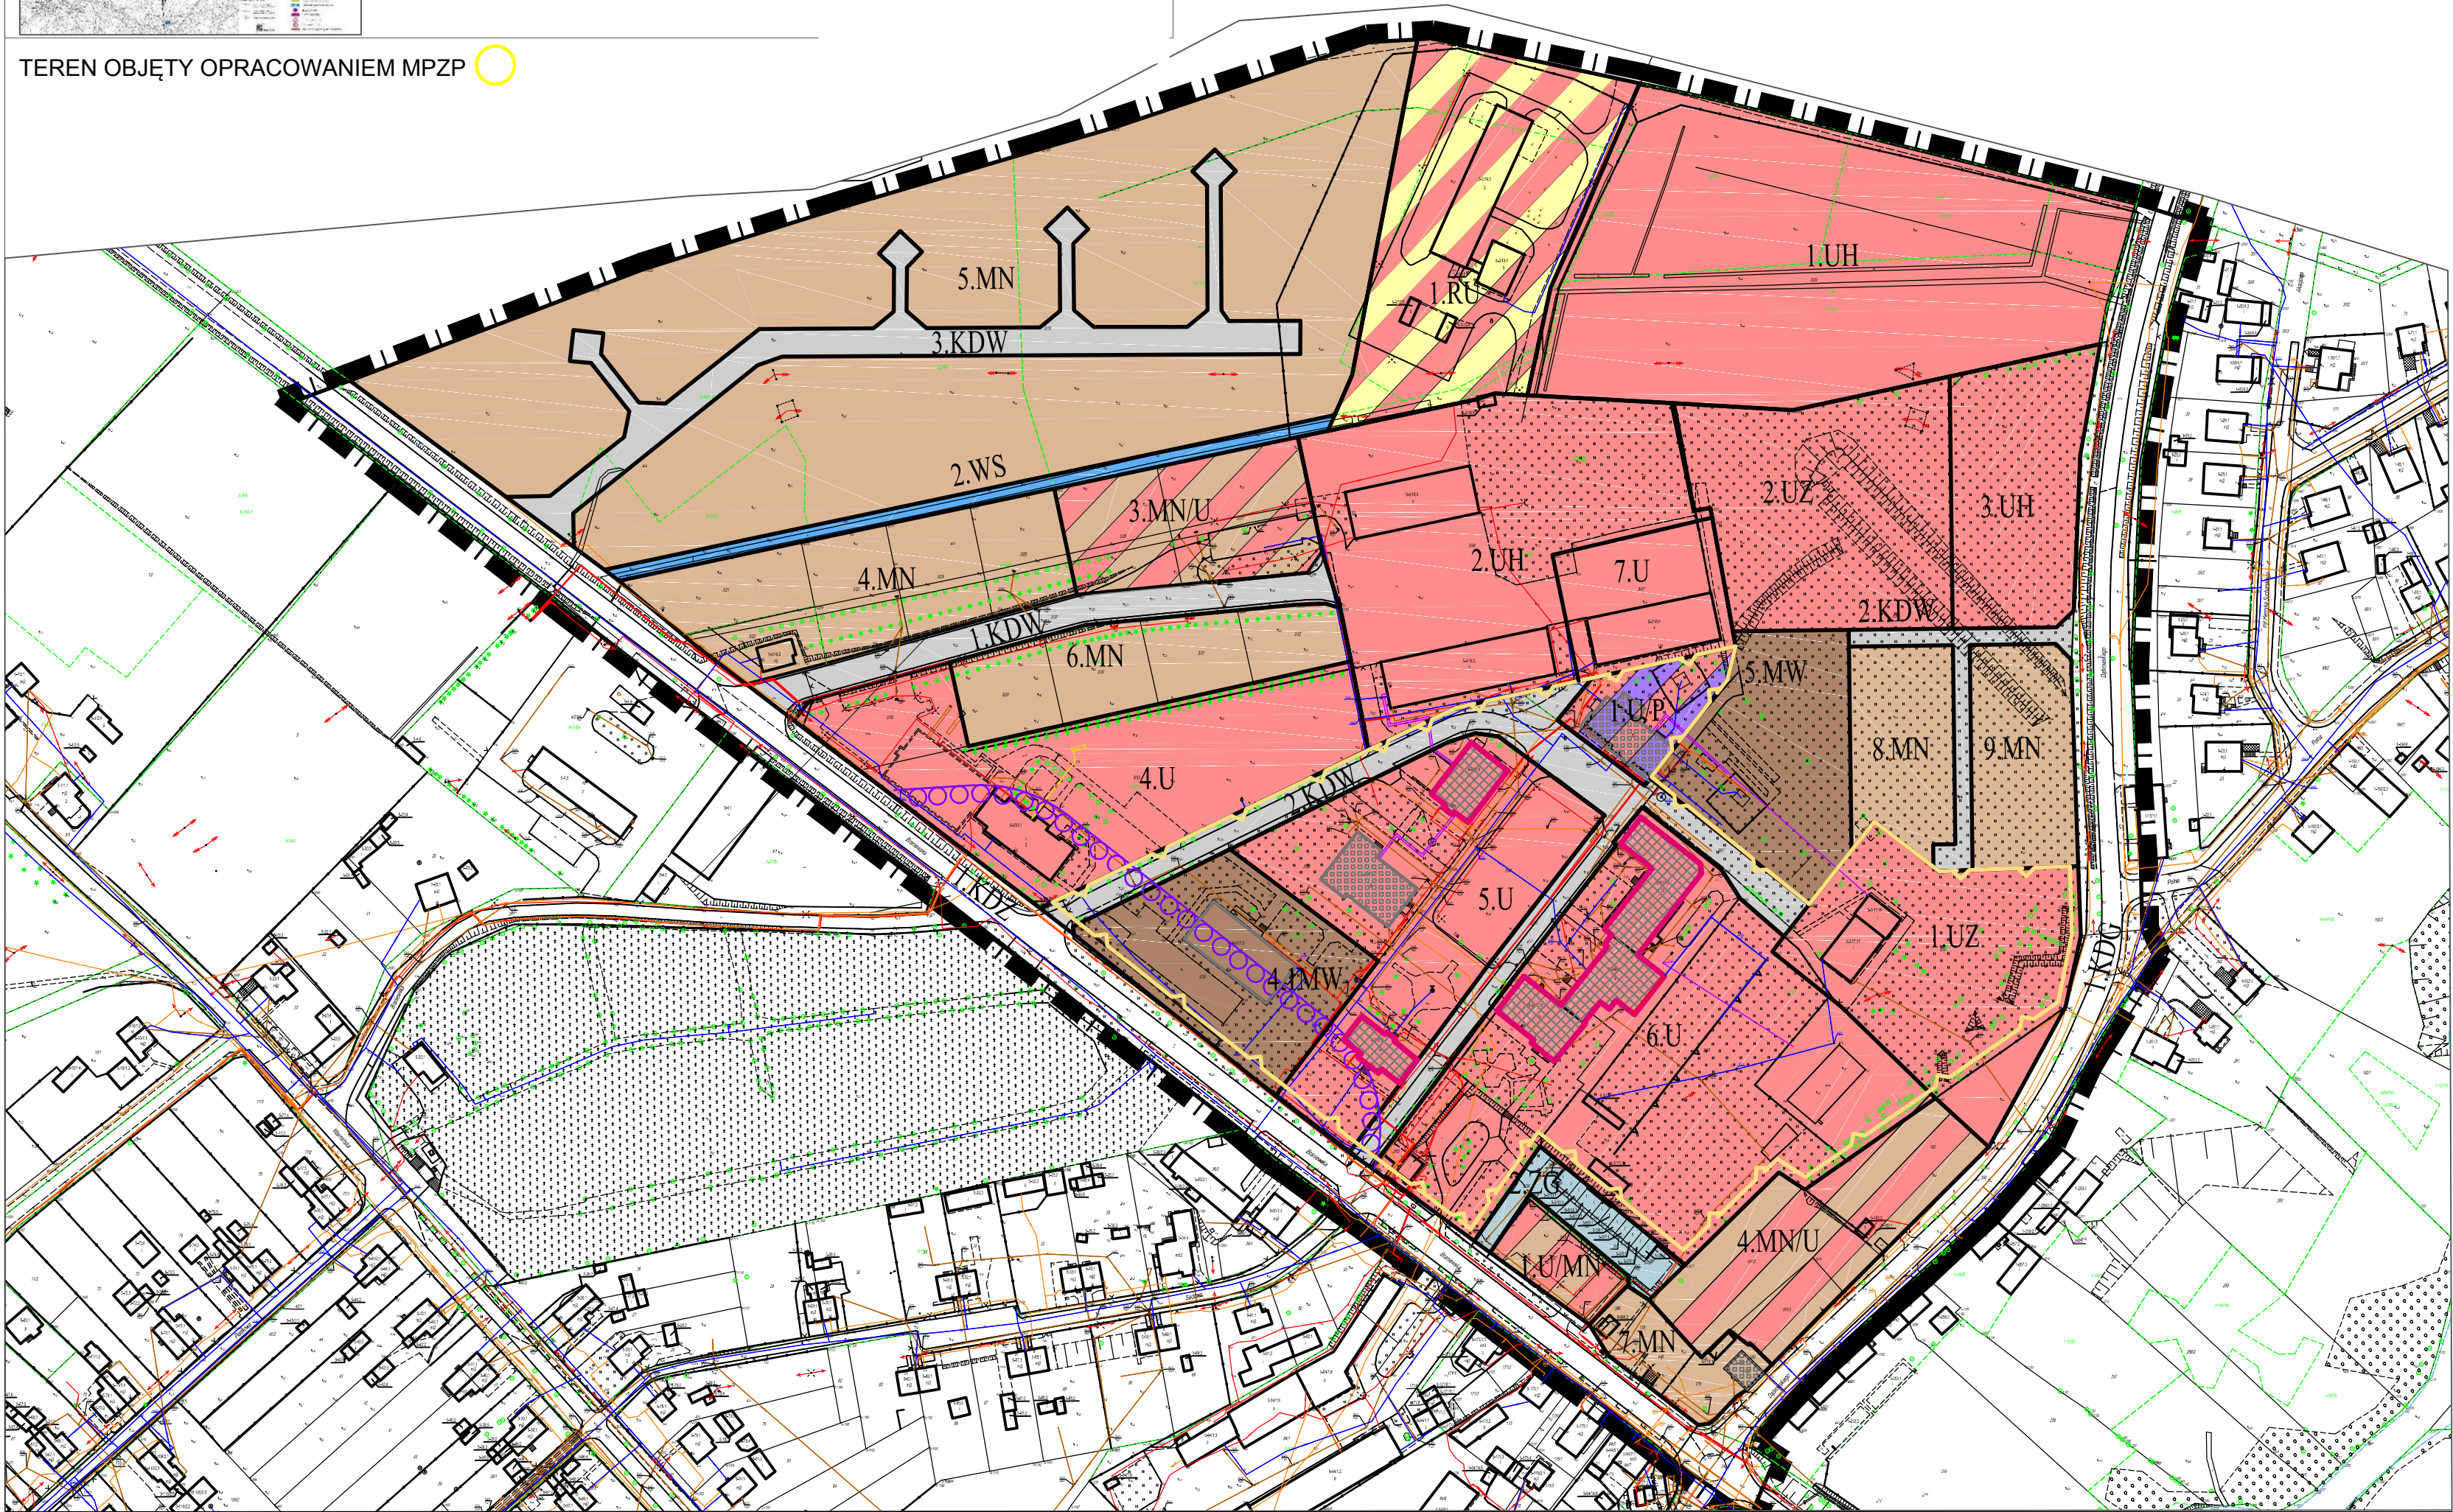

OZNACZENIA DO RYSUNKU "G":

	GRANICA OPRACOWANIA
	LINE ROZGRANICZAJĄCE O RÓŻNYM SPOSOBIE UŻYTKOWANIA I ZAGOSPODAROWANIA TERENÓW
	LINE ROZGRANICZAJĄCE O TYM SAMYM SPOSOBIE UŻYTKOWANIA I SPOSOBIE ZAGOSPODAROWANIA TERENU
	NIEPRZĘKŁADNE LINE ZABUDOWY
	TERENY ZABUDOWY MIESZKANIOWEJ JEDNORODZINNEJ
	TERENY ZABUDOWY MIESZKANIOWEJ WIELORODZINNEJ
	TERENY ZABUDOWY MIESZKANIOWEJ JEDNORODZINNEJ Z USŁUGAMI
	TERENY ZABUDOWY USŁUGOWEJ Z FUNKCJĄ MIESZKANIOWĄ JEDNORODZINNĄ
	TERENY ZABUDOWY PRODUKCJI ROLNICZEJ
	TERENY ZABUDOWY USŁUG HANDLU
	TERENY ZABUDOWY USŁUGOWEJ
	TERENY ZABUDOWY USŁUG ZDROWIA
	TERENY ZABUDOWY USŁUG ORAZ PRODUKCJI
	TEREN ZESPÓŁÓW GARAŻY
	TERENY WÓD POWIERZCHNIOWYCH ŚRÓDLĄDOWYCH
	TERENY DRÓG PUBLICZNYCH - KLASY GŁÓWNEJ
	TERENY DRÓG PUBLICZNYCH - KLASY ZBIORCZEJ
	TERENY DRÓG WEWNĘTRZNYCH
	STREFA OD CMENTARZA
	OBIEKTY ZABYTKI UJĘTE W GMINNEJ EWIDENCJI ZABYTKÓW
	OBIEKTY OBJĘTE OCHRONĄ KONSERWATORSKĄ POPRZECZ USTALENIA PLANU
	STREFA POŚREDNIEJ OCHRONY KONSERWATORSKIEJ