

Siedliska

OZNACZENIA

Granice opracowania

linie rozgraniczające tereny
o różnym sposobie użytkowania

nieprzekraczalna linia zabudowy¹⁶³

tereny zabudowy mieszkaniowej jednorodzinnej



droga, gminna

KG 2240027 (L)

MAPA PODSTAWOWEGO ZAGOSPODAROWANIA TERENU
 SKALA 1:1000
 SEKCJA 8.155.07.12.4.4
 DZIAŁKA NR 402
 GMINA: Kamionka
 DZIEŁO: w. Starościna
 23.09.2008

Załącznik nr 2
 do Uchwały Nr XXIV/147.../09
 Rady Gminy Kamionka
 z dnia 04.09.2009r.

Skala 1:1000

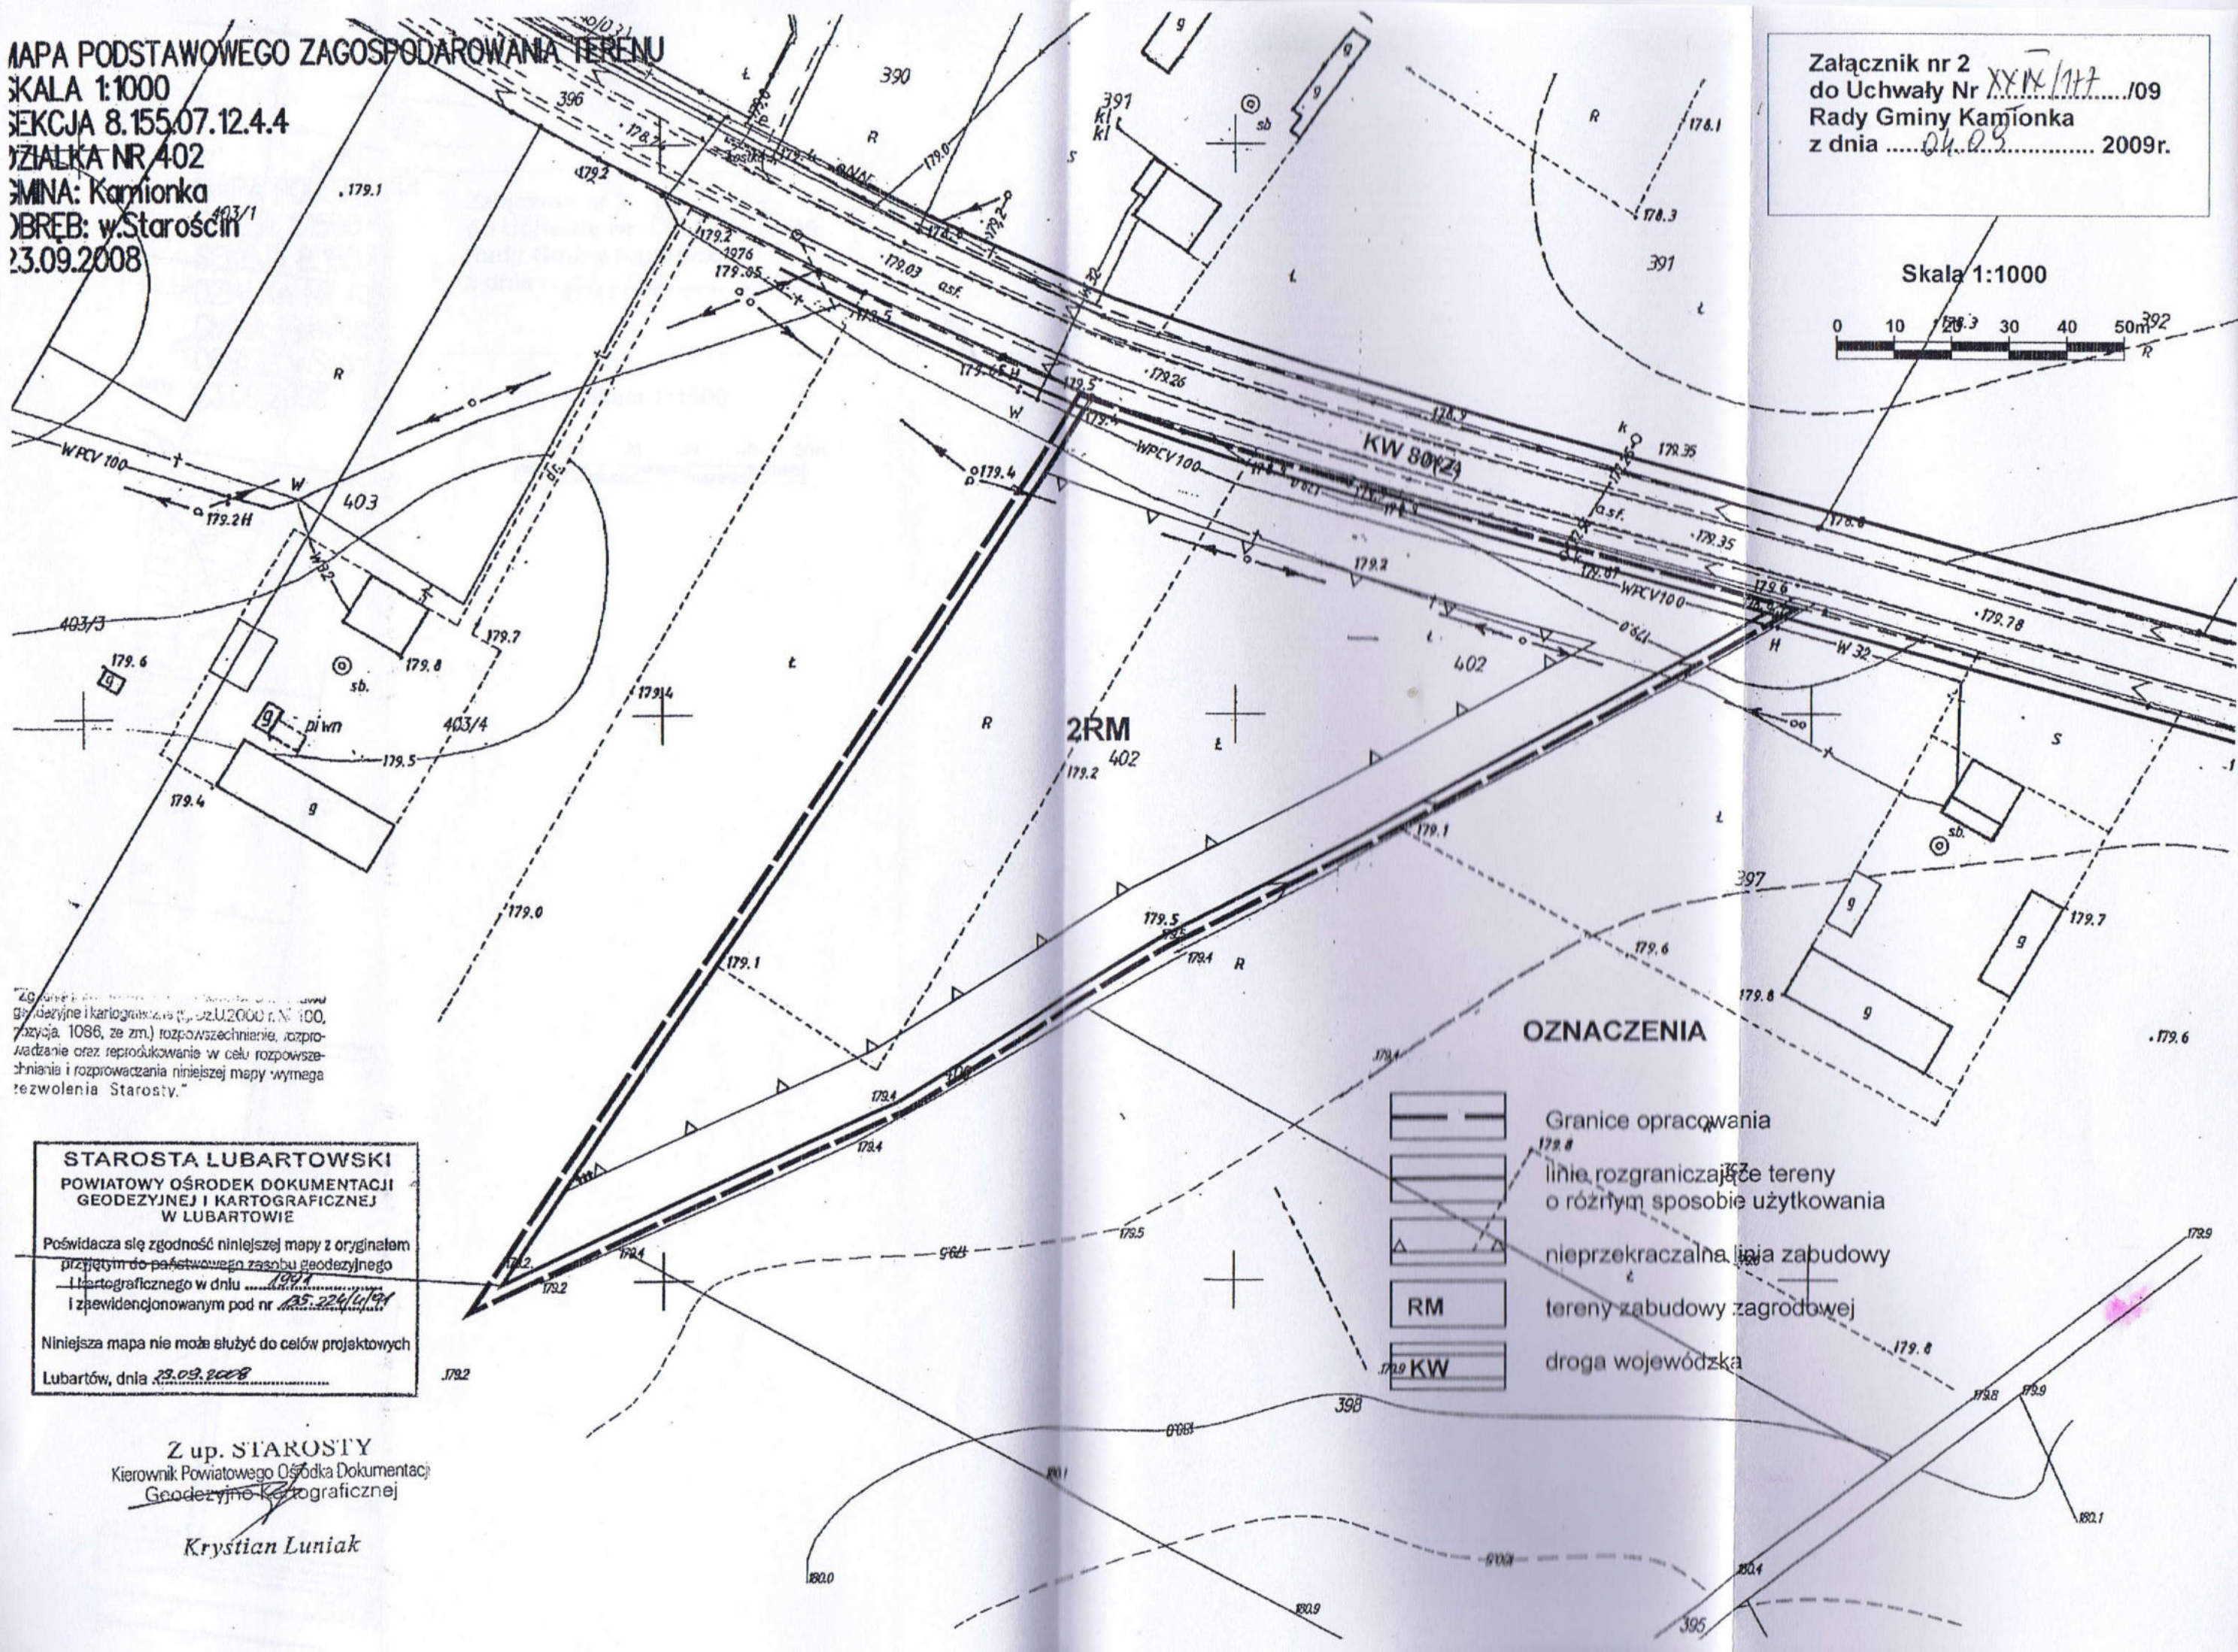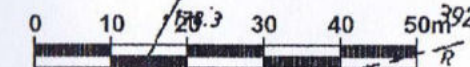

Zgodnie z przepisami o urzędowym górnictwie i kartografii (tj. Dz.U.2000 r. Nr 100, pozycja 1086, ze zm.) rozpowszechnianie, rozprowadzanie oraz reprodukcje w celu rozpowszechniania i rozprowadzania niniejszej mapy wymaga pozwolenia Starosty.

OZNACZENIA

- Granice opracowania
- linia rozgraniczająca tereny o różnym sposobie użytkowania
- nieprzekraczalna linia zabudowy
- RM tereny zabudowy zagrodowej
- KW droga wojewódzka

STAROSTA LUBARTOWSKI
 POWIATOWY OŚRODEK DOKUMENTACJI
 GEODEZYJNEJ I KARTOGRAFICZNEJ
 W LUBARTOWIE

Poświadczam zgodność niniejszej mapy z oryginałem
 przyjętym do państwowego zasobu geodezyjnego
 i kartograficznego w dniu 23.09.2008
 i zapewidencjonowanym pod nr 23.224/L/09

Niniejsza mapa nie może służyć do celów projektowych
 Lubartów, dnia 23.09.2008

Z up. STAROSTY

Kierownik Powiatowego Ośrodka Dokumentacji
 Geodezyjno-Kartograficznej

Krzysztof Luniak

MAPA PODSTAWOWEGO ZAGOSPODAROWANIA TERENU

SKALA 1:1500

SEKCJA 8.155.07.123.2

DZIAŁKA NR 420/4, 420/6, 417


GMINA: Kamionka

OBREB: w. Starościna


23.09.2008

Załącznik nr 3
do Uchwały Nr XXIX/177/09
Rady Gminy Kamionka
z dnia 04.08.2009r.


Skala 1:1000

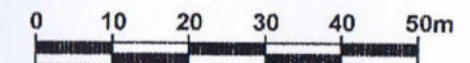

OZNACZENIA

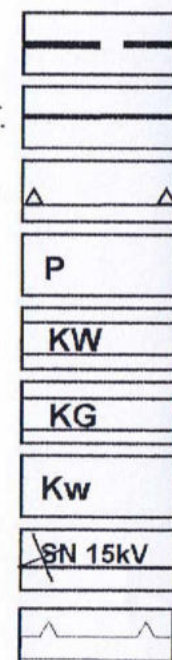

- Granicę opracowania
- linię rozgraniczającą tereny o różnym sposobie użytkowania
- nieprzekraczalną linię zabudowy
- tereny przemysłu
- droga wojewódzka
- droga gminna
- droga wewnętrzna
- linia elektroenergetyczna średniego napięcia SN 15kV
- granicę węglzasobności

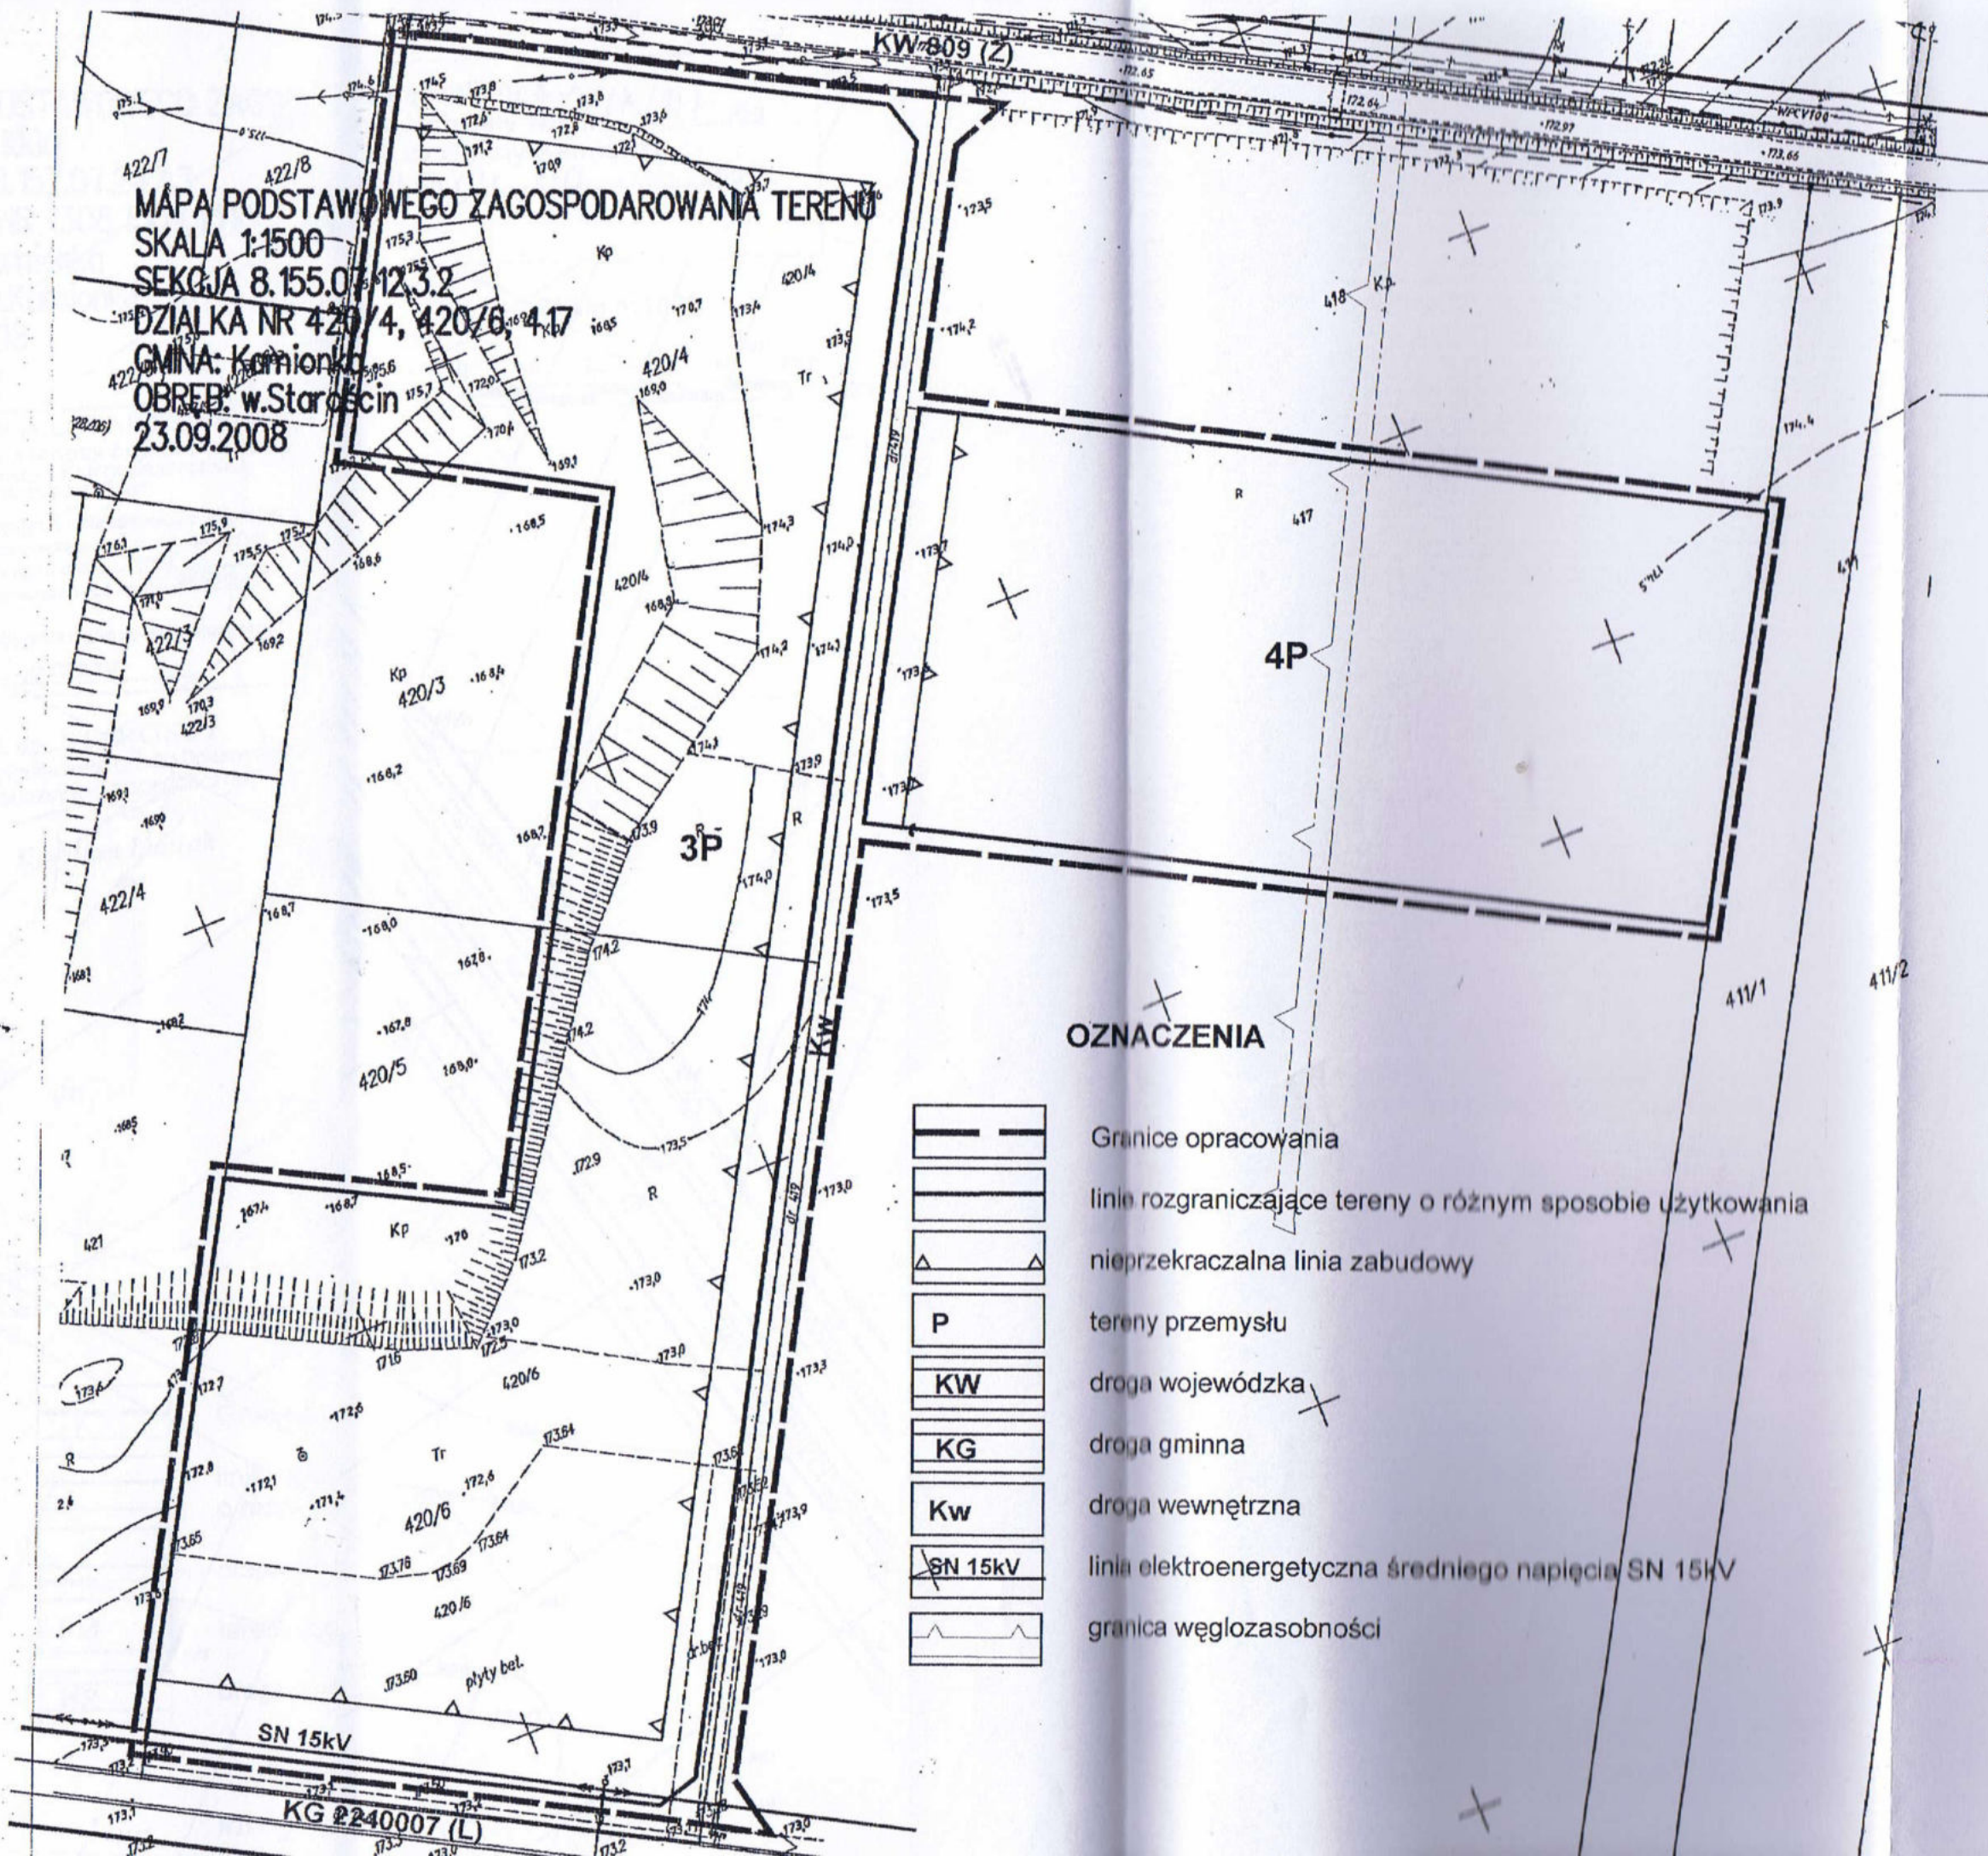

PLAN PODSTAWOWEGO ZAGOSPODAROWANIA TERENU

LA 1:1000

CJA 8.157.07.24.13

ALKA NR 1308, 1309, 1310

IA: Kamionka

IEB: w Kamionka

19.2008

AROSTA LUBARTOWSKI
MIATOWY OŚRODEK DOKUMENTACJI
GEODEZYJNEJ I KARTOGRAFICZNEJ
W LUBARTOWIE

aczą się zgodzić niniejszej mapy z oryginałem
etym do państwowego zasobu geodezyjnego
ortograficznego w dniu 2005
widencjonowanym pod nr 15.44/2005

za mapę nie może służyć do celów projektowych
tów, dnia 23.09.2008



Z up. STAROSTY
Kierownik Powiatowego Ośrodka Dokumentacji
Geodezyjno-Kartograficznej

Krzysztof Luniak

Zagospodarowanie terenu
geodezyjne i kartograficzne (z Działu 2003 i Nr 100,
pozycja 1086, ze zm.) rozpowszechnienie, rozpro-
wadzenie oraz reprodukcje w celu rozpowsze-
chniania i rozprowadzania niniejszej mapy wymaga
zezwolenia Starosty.

Załącznik nr 4 XIX/177/09
do Uchwały Nr
Rady Gminy Kamionka
z dnia 04.03.2009r.

Skala 1:1000

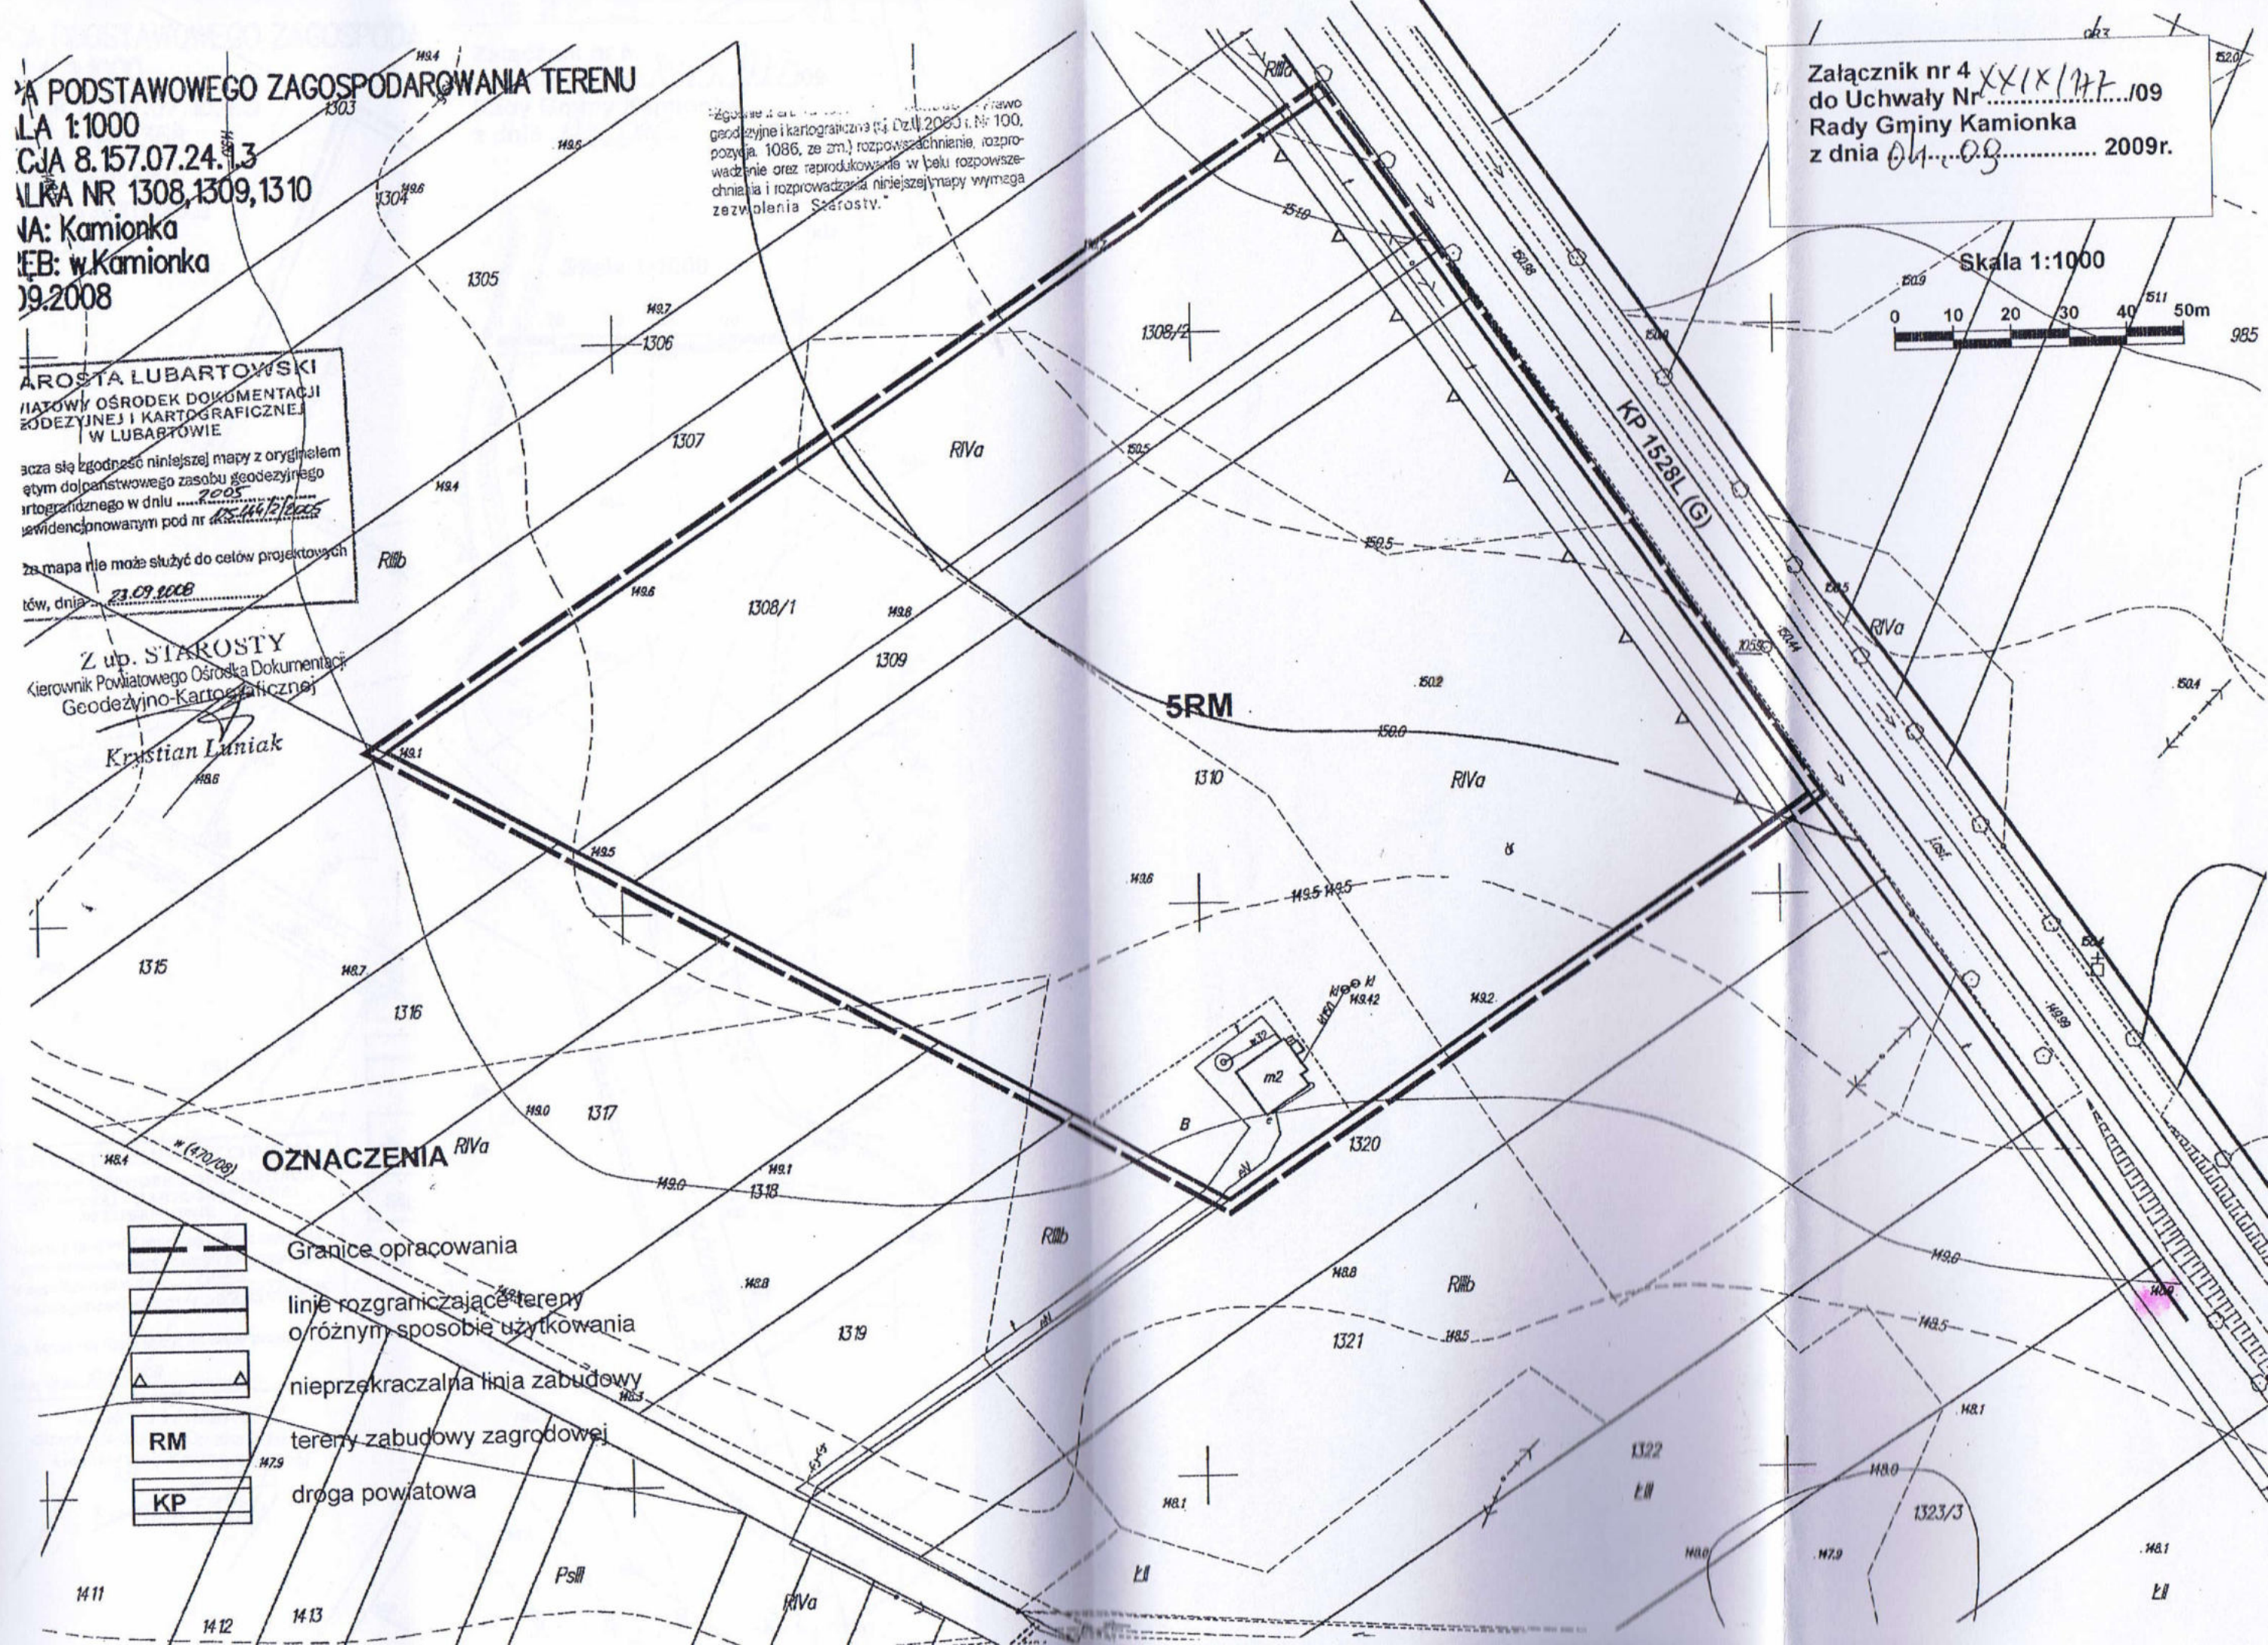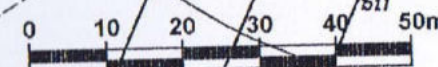

OZNACZENIA



Granice opracowania

linie rozgraniczające tereny
o różnym sposobie użytkowania

nieprzekraczalna linia zabudowy

RM tereny zabudowy zagrodowej

KP droga powiatowa

'A PODSTAWOWEGO ZAGOSPODAROWANIA TERENU

LA 1:1000

CJA 8.157.07.18.4.3

LKA NR 1358

IA: Kamionka


EB: w. Kamionka

19.2008

"Zgodnie z art. 14 ust. 1 pkt 1 ustawy z dnia 15.12.2000 r. o geodezji i kartografii (Dz.U. 2000 r. Nr 100, pozycja 1086, ze zm.) rozpowszechnianie, rozprowadzanie oraz reprodukcowanie w celu rozpowszechniania i rozprowadzania niniejszej mapy wymaga zezwolenia Starosty."

Załącznik nr 5
do Uchwały Nr XXIX/109
Rady Gminy Kamionka
z dnia 04.03 2009r.

Skala 1:1000

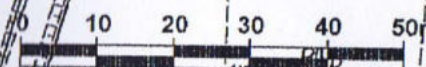

6ML

OZNACZENIA

147.9 RIVa

Granice opracowania

linie rozgraniczające tereny
o różnym sposobie użytkowania

nieprzekraczalna linia zabudowy

tereny zabudowy letniskowej

AROSTA LUBARTOWSKI
MIATOWY OŚRODEK DOKUMENTACJI
GEODEZYJNEJ I KARTOGRAFICZNEJ
W LUBARTOWIE

Atestauję zgodność niniejszej mapy z oryginałem
zgodnym do państwowego zasobu geodezyjnego
i kartograficznego w dniu 23.09.2008
i ewidencjonowanym pod nr 15-4442/2005

ta mapa nie może służyć do celów projektowych
tów, dnia 23.09.2008

Z up. STAROSTY

Pracownik Powiatowego Ośrodka Dokumentacji
Geodezyjno-Kartograficznej

147.8

Krzysztof Lunik

