

MAPA PODSTAWOWEGO ZAGOSPODAROWANIA

SKALA 1:1000

SEKCJA 8.455.07.15.2.3

DZIAŁKA NR 330/8


GMINA: Kamionka

OBREB: w.Dąbrówka


14.09.2009

Załącznik nr 1
do Uchwały Nr IV/16/2011
Rady Gminy Kamionka
z dnia 11 lutego 2011 r.

Skala 1:1000

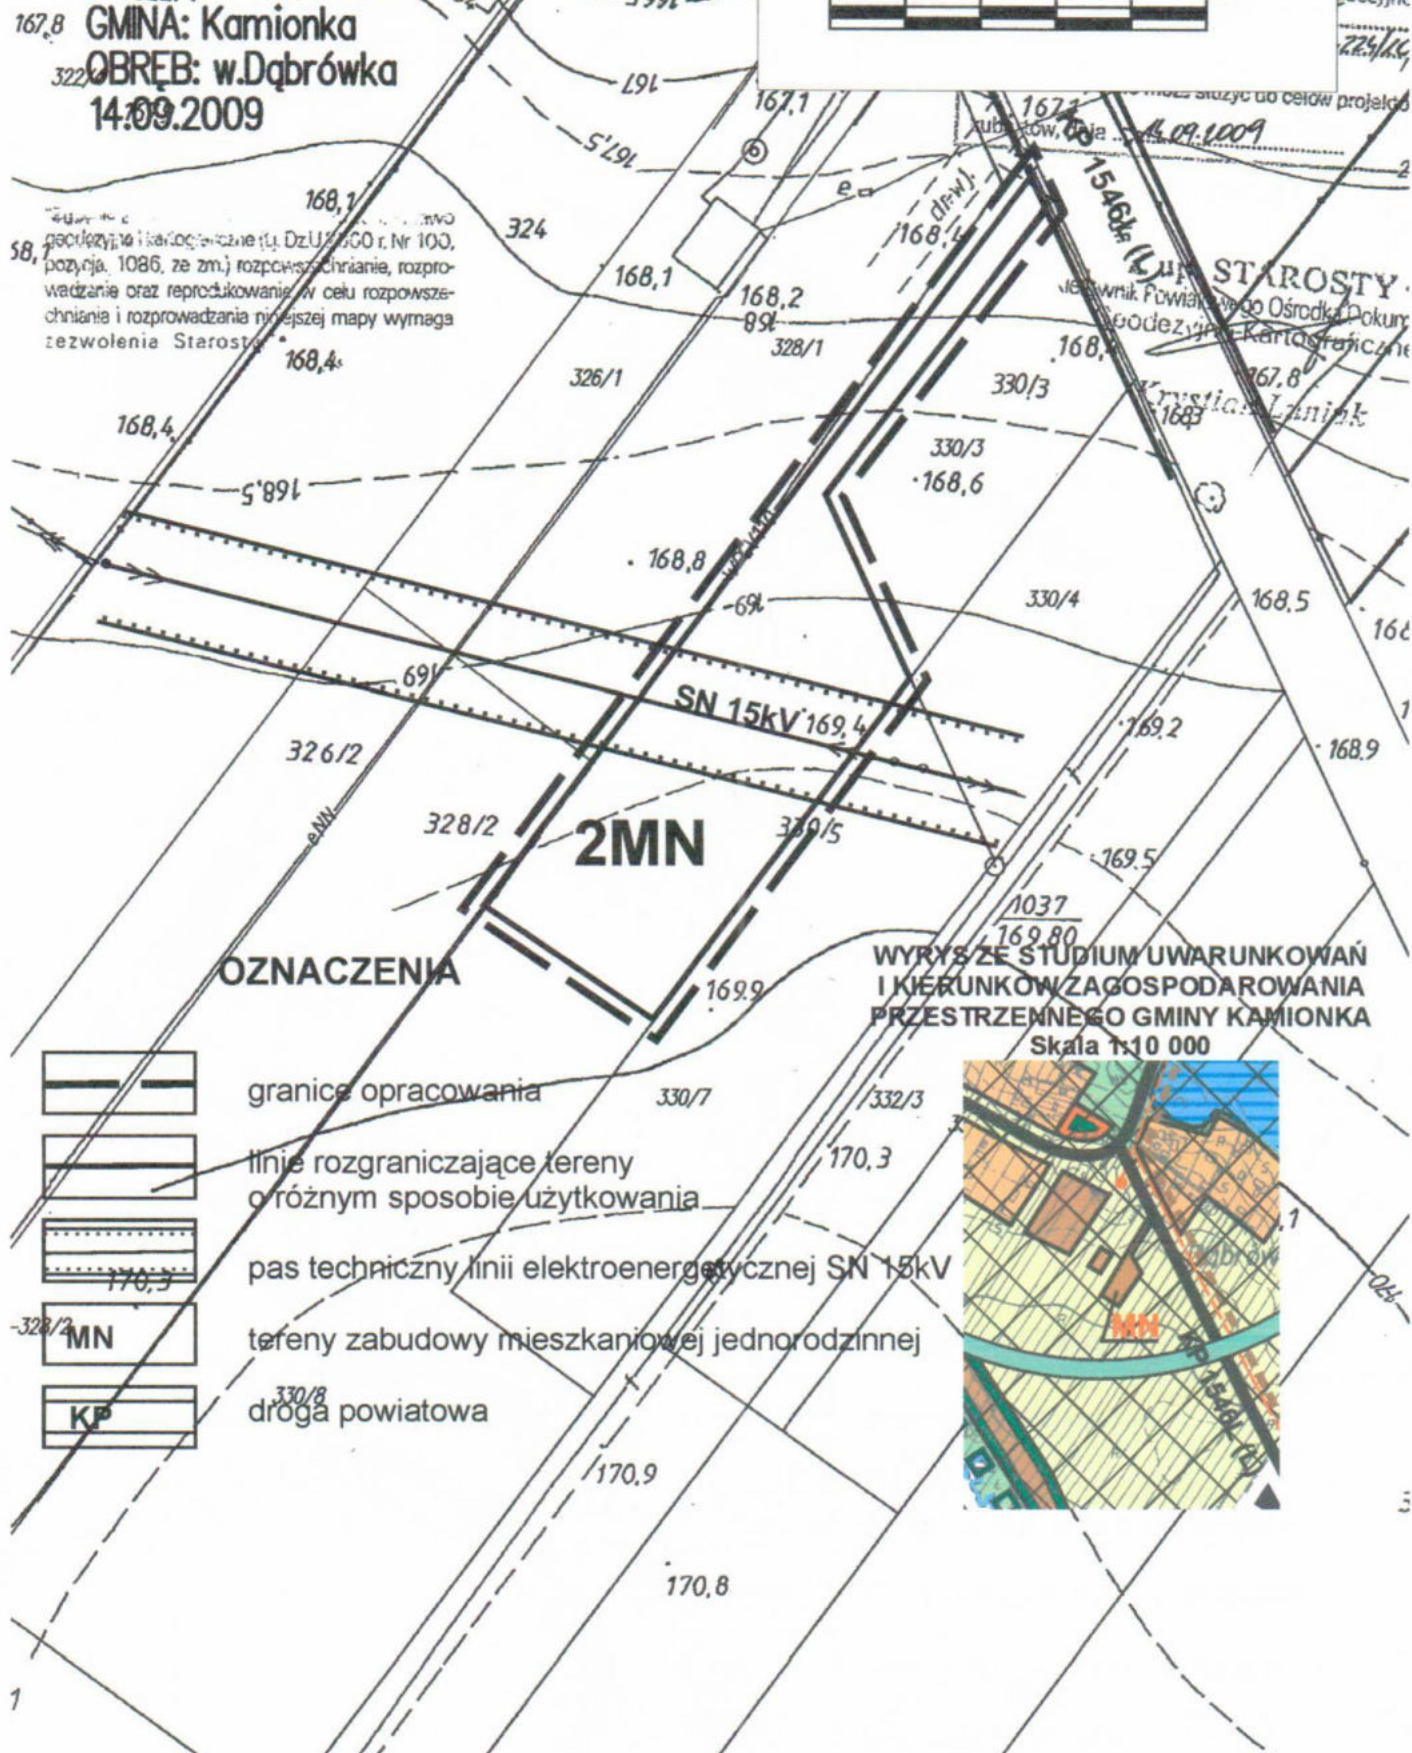

OZNACZENIA

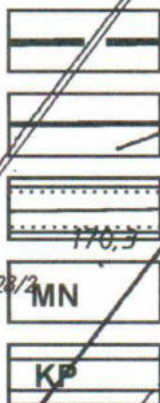

granice opracowania

linie rozgraniczające tereny
o różnym sposobie użytkowania

pas techniczny linii elektroenergetycznej SN 15kV

tereny zabudowy mieszkaniowej jednorodzinnej

droga powiatowa

WYRYS ZE STUDIUM UWARUNKWAŃ
I KIERUNKÓW ZAGOSPODAROWANIA
PRZESTRZENNEGO GMINY KAMIONKA
Skala 1:10 000



MAPA PODSTAWOWEGO ZAGOSPODAROWANIA TERENU

SKALA 1:1000

SEKCJA 8.155.07.10.3.1

DZIAŁKA NR 244

GMINA: Kamionka

OBREB: w.Dąbrówka

14.09.2009

"Zgodnie z art. 14 ust. 1 pkt 1) Rozporządzenia z dnia 14.04.2000 r. w sprawie geodezyjne i kartograficzne (Dz.U.2000 nr 15 pozycja 1086, ze zm.) rozpowszechniania, wadzenie oraz reprodukcowanie w celu rozpowszechniania i rozprowadzania niniejszej mapy w zezwolenia Starosty"

STAROSTA LUBARTOWSKI
POWIATOWY OŚRODEK DOKUMENTACJI I KARTOGRAFICZNEJ

Załącznik nr 1a
do Uchwały Nr IV/16/2011
Rady Gminy Kamionka
z dnia 11 lutego 2011r.

MENTACJI
FICZNEJ

ty z oryginal
geodezyjnego


5-224/10/1

w projektow

Lubartów, dnia 14.09.2009

WYRYS ZE STUDIUM UWARUNKOWAŃ
I KIERUNKÓW ZAGOSPODAROWANIA
PRZESTRZENNEGO GMINY KAMIONKA

Skala 1:10 000

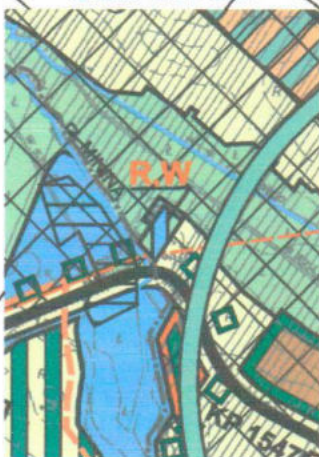


Skala 1:1000

0 10 20 30 40 50m

STAROSTA
Kierownik Powiatowego Ośrodka Dokumentacji
Geodezyjno-Kartograficznej

Krystian Luniak

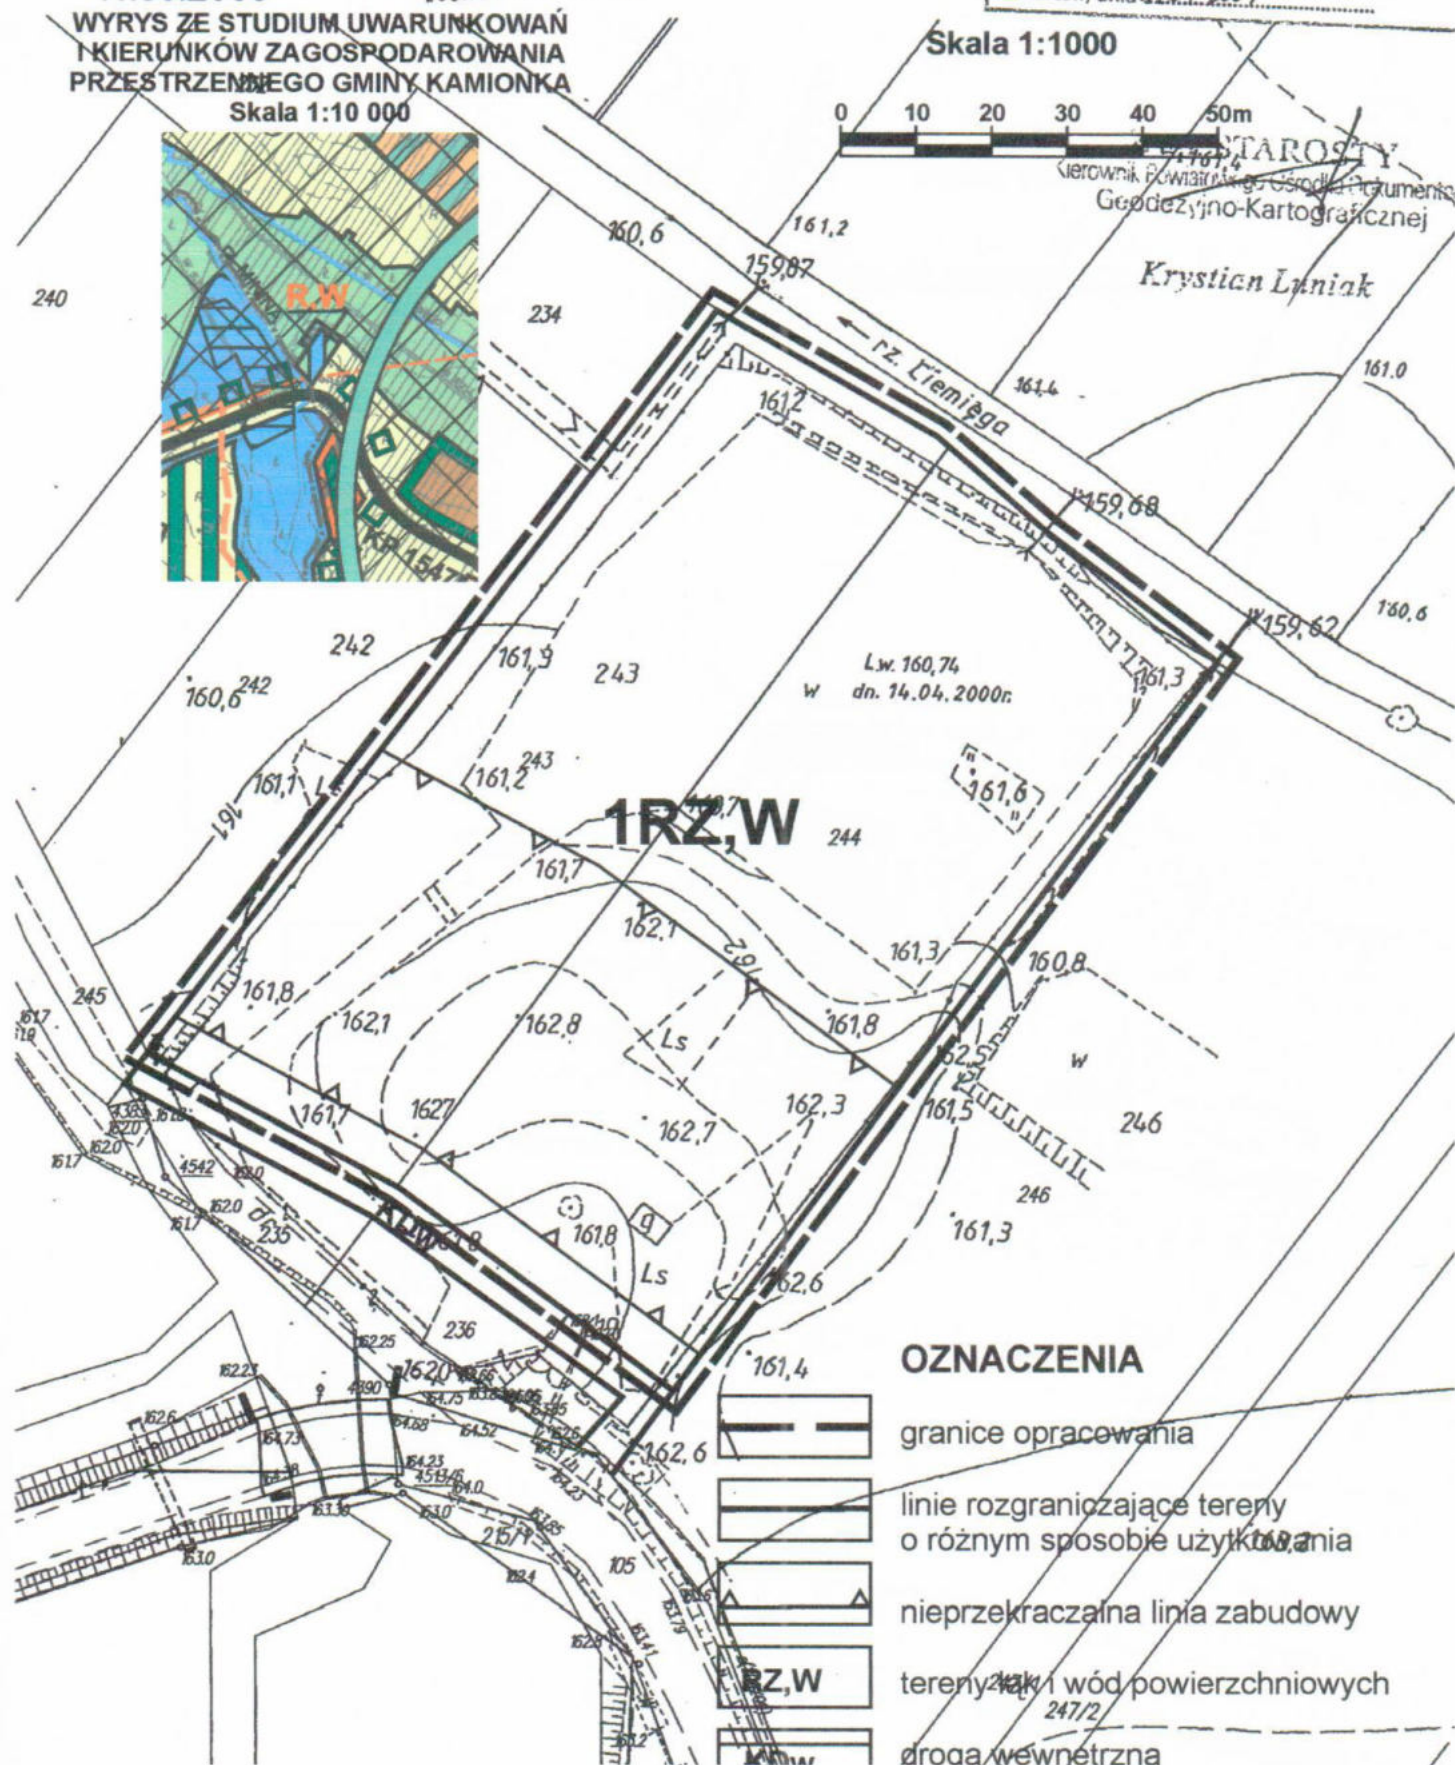

OZNACZENIA

- granice opracowania
- linie rozgraniczające tereny o różnym sposobie użytkowania
- nieprzekraczalna linia zabudowy
- tereny wód powierzchniowych
- droga wewnętrzna

MAPA PODSTAWOWEGO ZAGOSPODAROWANIA TERENU

SKALA 1:1000

SEKCJA 8.156.07.05.12

DZIAŁKA NR 345/4

GMINA: Kamionka

OBREB: w. Siedliska

14.09.2009

"Zgodnie z art. 10 ust. 2 ustawy z dnia 17.06.1985 r. - Prawo geodezyjne i kartograficzne (t.j. Dz.U.2000 r. Nr 46 pozycja 1086, ze zm.) rozpowszechnianie, rozprowadzanie oraz reprodukcowanie w celu rozpowszechnienia i rozprowadzania niniejszej mapy wymaga zezwolenia Starosty."

STAROSTA LUBARTOWSKI
POWIATOWY OŚRODEK DOKUMENTACJI
GEODEZYJNEJ I KARTOGRAFICZNEJ
W LUBARTOWIE


Poświadczam się zgodność niniejszej mapy z oryginałem
przyjętym do państwowego zasobu geodezyjnego
i kartograficznego w dniu 14.09.2009
i zaewidencjonowanym pod nr 126.333/33/99

Niniejsza mapa nie może służyć do celów projektowych
Lubartów, dnia 14.09.2009

Starosta
Powiatowego Ośrodka Dokumentacji
Geodezyjno-Kartograficznej

Krzysztof Luniak

OZNACZENIA

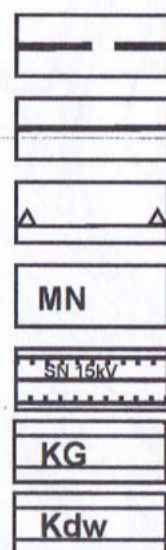

granice opracowania

linie rozgraniczające tereny
o różnym sposobie użytkowania

nieprzekraczalna linia zabudowy

MN

tereny zabudowy mieszkaniowej jednorodzinnej

SN 15kV

pas techniczny linii elektroenergetycznej SN 15kV

KG


droga gminna

Kdw


droga wewnętrzna

Załącznik nr 2
do Uchwały Nr IV/16/2011
Rady Gminy Kamionka
z dnia 11 lutego 2011 r.

Skala 1:1000

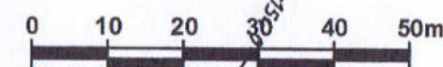

WYRYS ZE STUDIUM UWARUNKOWAŃ
I KIERUNKÓW ZAGOSPODAROWANIA
PRZESTRZENNEGO GMINY KAMIONKA
Skala 1:10 000

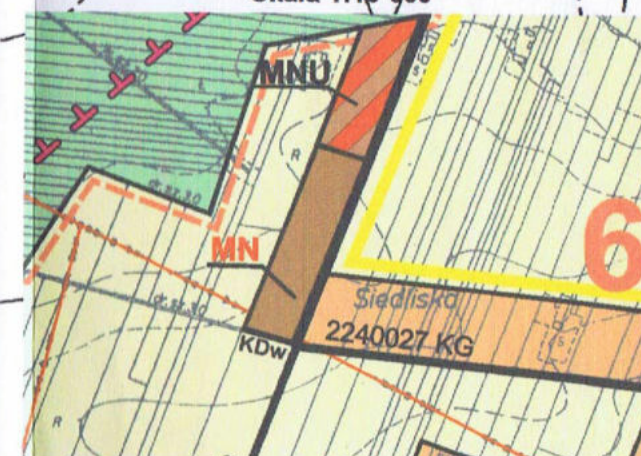

DZIAŁKA NR 687
GMINA: Kamionka
OBRĘB: w. Kamionka
14.09.2009

zgodnie z art. 18 ust. 2 dnia 17.05.1989 r. - Prawo geodezyjne i kartograficzne (t.j. Dz.U.2000 r. Nr 100, pozycja 1286, ze zm.) rozpowszechnianie, rozprowadzanie oraz reprodukcowanie w celu rozpowszechniania i rozprowadzania niniejszej mapy wymaga zezwolenia Starosty.


Poswiadcza się zgodność niniejszej mapy z oryginałem przyjętym do państwowego zasobu geodezyjnego

Załącznik nr 3
do Uchwały Nr IV/16/2011
Rady Gminy Kamionka
z dnia 11 lutego 2011 r.

OZNACZENIA

Skala 1:1000

Krzysztof Lurzak

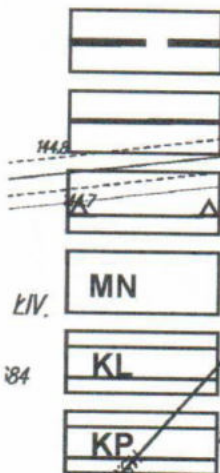

- granicę opracowania
- linie rozgraniczające tereny o różnym sposobie użytkowania
- nieprzekraczalna linia zabudowy
- tereny zabudowy mieszkaniowej jednorodzinnej
- droga lokalna
- droga powiatowa

WYRYS ZE STUDYUM UWARUNKOWAŃ I KIERUNKÓW ZAGOSPODAROWANIA PRZESTRZENNEGO GMINY KAMIONKA

Skala 1:10 000



4MN

PsVI

KL


KP 1528L (G)

SEKCJA 8.157.07.10.3.2
DZIAŁKA NR 3521/2
GMINA: Kamionka
OBRĘB: w. Kamionka
14.09.2009



"Zgodnie z art. 18 ust. 2 Ustawa z dnia 17.05.1981 r. o geodezji i kartografii (tj. Dz.U.2000 pozycja 1086, ze zm.) rozpowszechnianie oraz reprodukcowanie w celu chiania i rozprowadzania niniejszej mapy zezwolenia Starosty."

Załącznik nr 4
do Uchwały Nr IV/16/2011
Rady Gminy Kamionka
z dnia 11 lutego 2011 r.


625/3
WYRYS ZE STUDIUM UWARUNKOWAŃ
I KIERUNKÓW ZAGOSPODAROWANIA
PRZESTRZENNEGO GMINY KAMIONKA
Skala 1:10 000

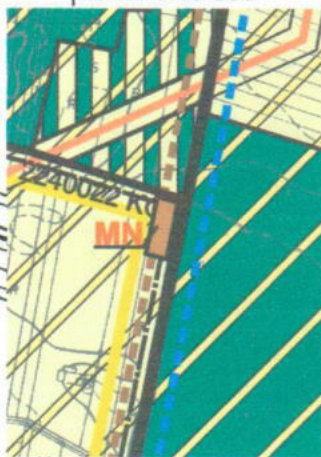

Skala 1:1000

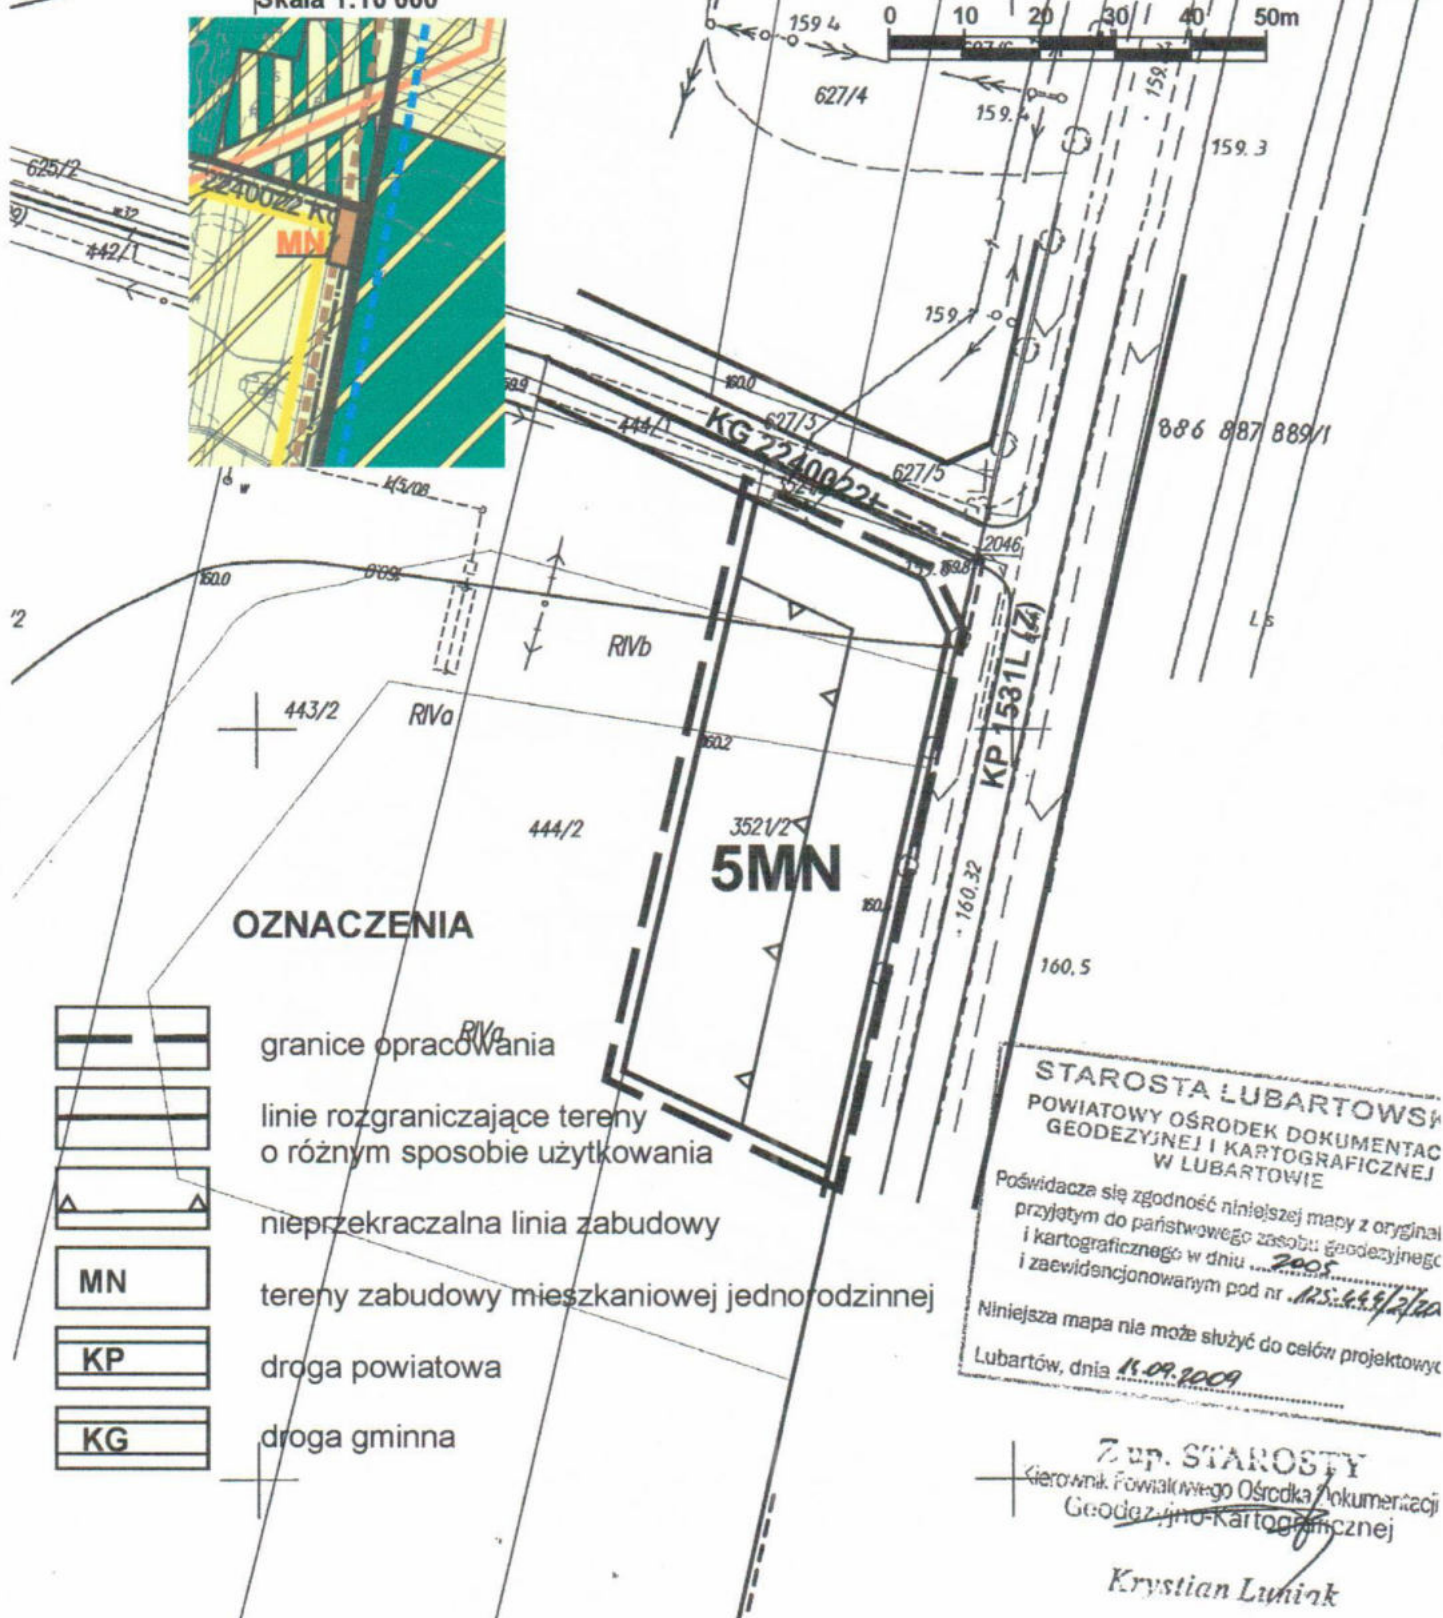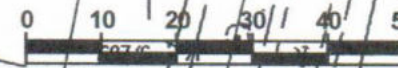

OZNACZENIA

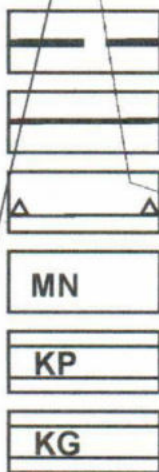

granice opracowania

linie rozgraniczające tereny
o różnym sposobie użytkowania

nieprzekraczalna linia zabudowy

MN

tereny zabudowy mieszkaniowej jednorodzinnej

KP

droga powiatowa

KG

droga gminna

STAROSTA LUBARTOWSKI
POWIATOWY OŚRODEK DOKUMENTACJI
GEODEZYJNEJ I KARTOGRAFICZNEJ
W LUBARTOWIE

Poświadczam się zgodność niniejszej mapy z oryginał
przyjętym do państwowego zasobu geodezyjnego
i kartograficznego w dniu 2009
i zaewidencjonowanym pod nr 125.445/2/2009

Niniejsza mapa nie może służyć do celów projektowych
Lubartów, dnia 14.09.2009

Z UP. STAROSTY

Główny Powiatowego Ośrodka Dokumentacji
Geodezyjno-Kartograficznej

Krzysztof Lubiński

OBREB: w.Bratnik
14.09.2009

STAROSTA
POWIATOWY OŚRODEK DOKUMENTACJI
GEODEZYJNEJ I KARTOGRAFICZNEJ
W LUBARTOWIE


Poświadczam się zgodność niniejszej mapy z oryginałem
przyjętym do państwowego zasobu geodezyjnego
i kartograficznego w dniu 14.09.2009
i zaświadczanym pod nr 135.222/20.093

Niniejsza mapa nie może służyć do celów projektowych
Lubartów, dnia 14.09.2009


Z up. STAROSTY
Kierownik Powiatowego Ośrodka Dokumentacji
Geodezyjno-Kartograficznej

Załącznik nr 5
do Uchwały Nr IV/16/2011
Rady Gminy Kamionka
z dnia 11 lutego 2011 r.


Skala 1:1000

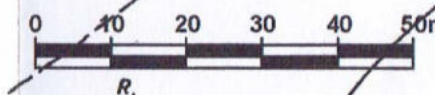

WYRYS ZE STUDIUM UWARUNKOWAŃ
I KIERUNKÓW ZAGOSPODAROWANIA
PRZESTRZENNEGO GMINY KAMIONKA
Skala 1:10 000

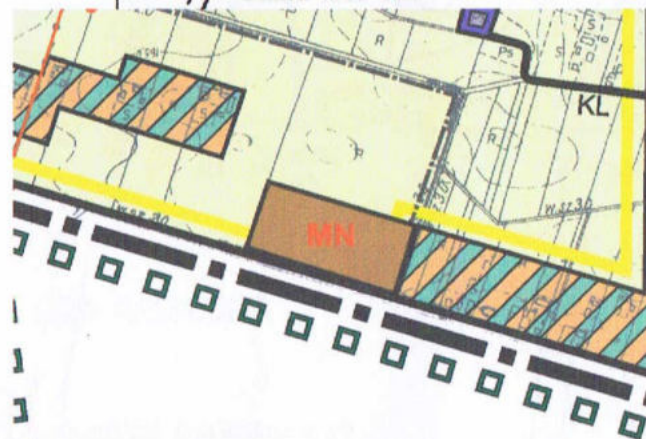

OZNACZENIA

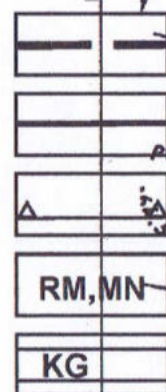

granicę opracowania

linie rozgraniczające tereny
o różnym sposobie użytkowania

nieprzekraczalna linia zabudowy

tereny zabudowy zagrodowej i zabudowy mieszkaniowej jednorodzinnej

droga gminna

6RM,MN

52

166.0

165.6

165.0

165.0

165.5

304.5</

WYRYS ZE STUDIUM UWARUNKOWAŃ
I KIERUNKÓW ZAGOSPODAROWANIA
PRZESTRZENNEGO GMINY KAMIONKA
Skala 1:10 000

Załącznik nr 6
do Uchwały Nr IV/16/2011
Rady Gminy Kamionka
z dnia 11 lutego 2011 r.

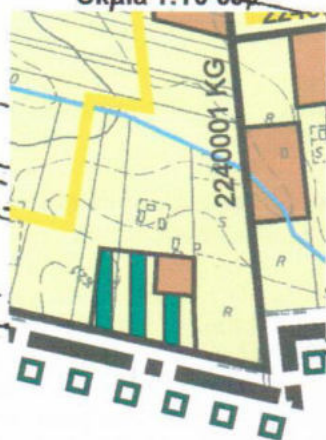

Skala 1:1000

0 10 20 30 40 50m


OZNACZENIA



granice opracowania



linie rozgraniczające tereny
o różnym sposobie użytkowania

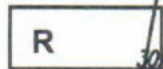

tereny rolnicze



droga wewnętrzna do likwidacji

