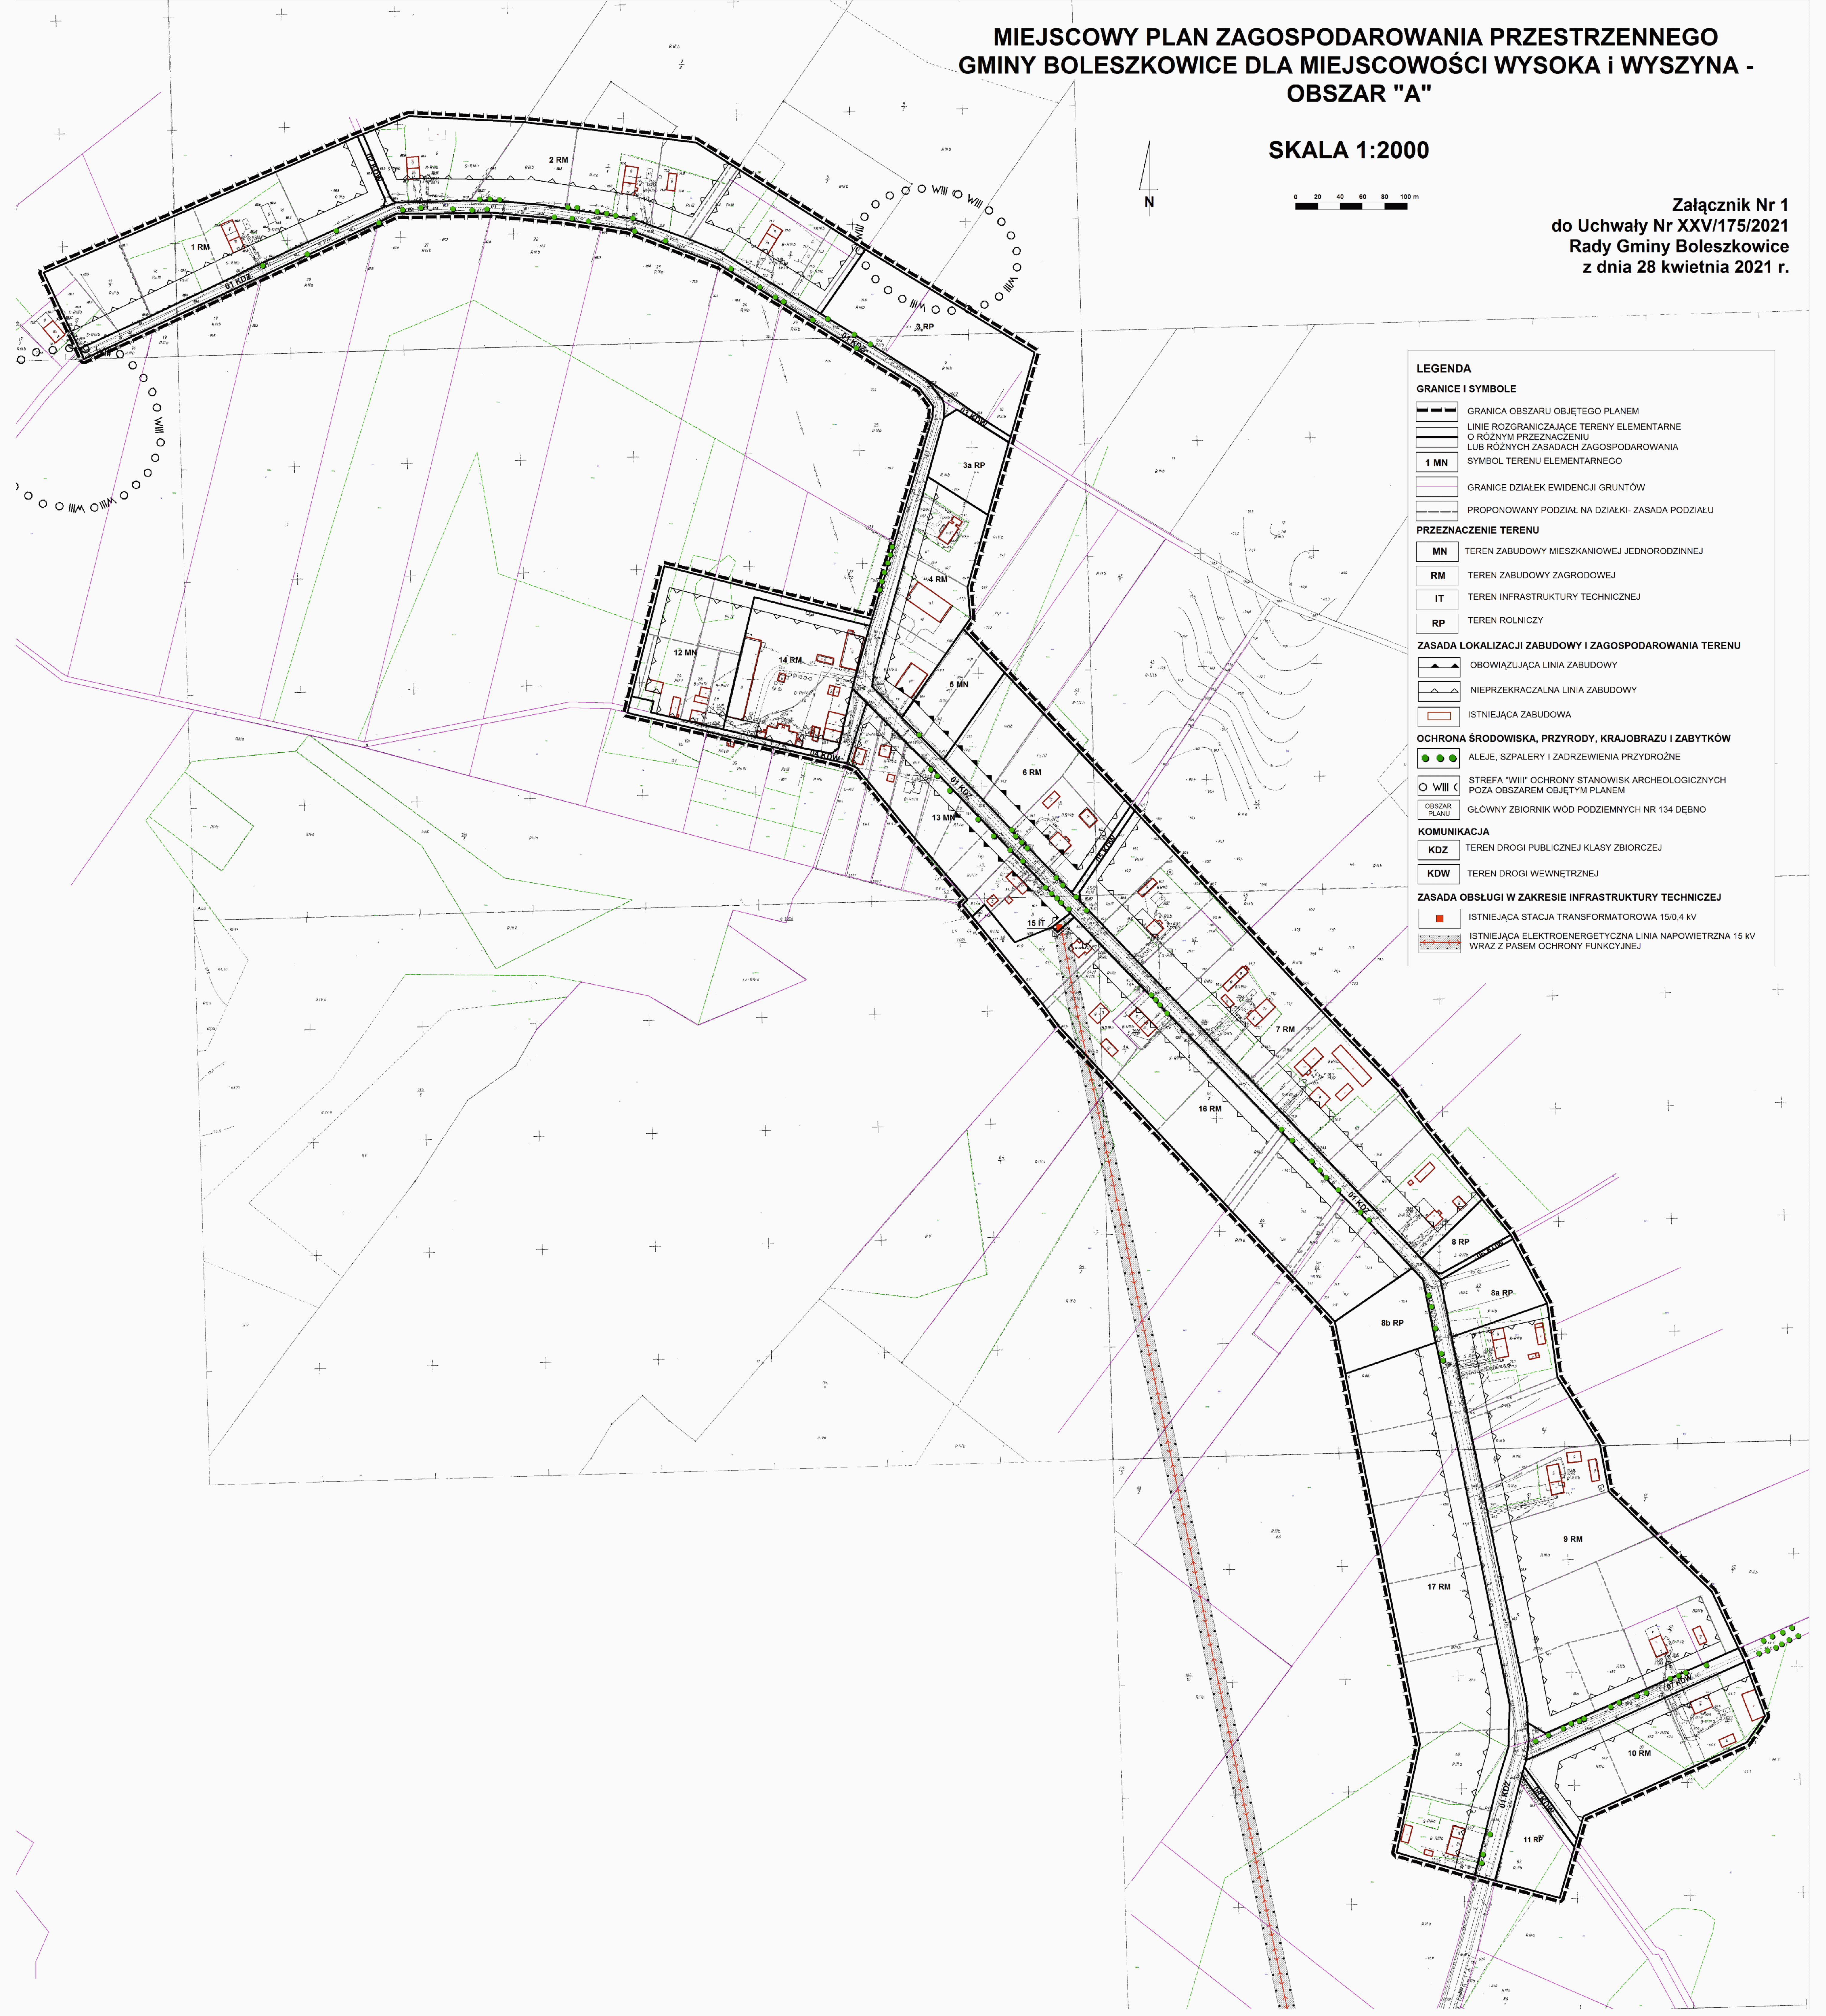


MIEJSCOWY PLAN ZAGOSPODAROWANIA PRZESTRZENNEGO
GMINY BOLESZKOWICE DLA MIEJSCOWOŚCI WYSOKA I WYSZYNA -
OBSZAR "A"

SKALA 1:2000

Załącznik Nr 1
do Uchwały Nr XXVI/175/2021
Rady Gminy Boleszkowice
z dnia 28 kwietnia 2021 r.



LEGENDA

GRANICE I SYMBOLE

- GRANICA OBSZARU OBJĘTEGO PLANEM
- LINIE ROZGRANICZAJĄCE TERENY ELEMENTARNE O RÓŻNYM PRZEZNACZENIU LUB RÓŻNYCH ZASADACH ZAGOSPODAROWANIA
- SYMBOL TERENU ELEMENTARNEGO
- 1 MN
- GRANICE DZIAŁEK EWIDENCJI GRUNTÓW
- PROPONOWANY PODZIAŁ NA DZIAŁKI- ZASADA PODZIAŁU

PRZEZNACZENIE TERENU

- MN TEREN ZABUDOWY MIESZKANIOWEJ JEDNORODZINNEJ
- RM TEREN ZABUDOWY ZAGRODOWEJ
- IT TEREN INFRASTRUKTURY TECHNICZNEJ
- RP TEREN ROLNICZY

ZASADA LOKALIZACJI ZABUDOWY I ZAGOSPODAROWANIA TERENU

- OBOWIĄZUJĄCA LINIA ZABUDOWY
- NIEPRZEKRACZALNA LINIA ZABUDOWY
- ISTNIEJĄCA ZABUDOWA

OCHRONA ŚRODOWISKA, PRZYRODY, KRAJOBRAZU I ZABYTKÓW

- ALEJE, SZPALERY I ZADRZEWIENIA PRZYDROŻNE
- STREFA "WIII" OCHRONY STANOWISK ARCHEOLOGICZNYCH POZA OBSZAREM OBJĘTĄ PLANEM
- OBSZAR PLANU
- GŁÓWNY ZBIORNIK WÓD PODZIEMNYCH NR 134 DĘBNO

KOMUNIKACJA

- KDZ TEREN DROGI PUBLICZNEJ KLASY ZBIORCZEJ
- KDW TEREN DROGI WEWNĘTRZNEJ

ZASADA OBSŁUGI W ZAKRESIE INFRASTRUKTURY TECHNICZNEJ

- ISTNIEJĄCA STACJA TRANSFORMATOROWA 15/0,4 kV
- ISTNIEJĄCA ELEKTROENERGETYCZNA LINIA NAPOWIETRZNA 15 kV WRAZ Z PASEM OCHRONY FUNKCYJNEJ

MIEJSCOWY PLAN ZAGOSPODAROWANIA PRZESTRZENNEGO GMINY BOLESZKOWICE DLA MIEJSCOWOŚCI WYSOKA I WYSZYNA - OBSZAR "B"

SKALA 1:2000

0 20 40 60 80 100 m

Załącznik Nr 2
do Uchwały Nr XXV/175/2021
Rady Gminy Boleszkowice
z dnia 28 kwietnia 2021 r.

LEGENDA

GRANICE I SYMBOLE

- GRANICA OBSZARU OBJĘTEGO PLANEM
- LINIE ROZGRANICZAJĄCE TERENY ELEMENTARNE
O RÓŻNYM PRZEZNACZENIU
LUB RÓŻNYCH ZASADACH ZAGOSPODAROWANIA
- 1 MN
- SYMBOL TERENU ELEMENTARNEGO
- GRANICE DZIAŁEK EWIDENCJI GRUNTÓW
- PROPONOWANY PODZIAŁ NA DZIAŁKI- ZASADA PODZIAŁU

PRZEZNACZENIE TERENU

- MW TEREN ZABUDOWY MIESZKANIOWEJ WIELORODZINNEJ
- MN TEREN ZABUDOWY MIESZKANIOWEJ JEDNORODZINNEJ
- RM TEREN ZABUDOWY ZAGRODOWEJ
- UH TEREN ZABUDOWY USŁUG HANDLU
- UK TEREN ZABUDOWY USŁUG KULTU RELIGIJNEGO
- UA TEREN ZABUDOWY USŁUG ADMINISTRACJI
- UI TEREN ZABUDOWY USŁUG INNYCH
- IT TEREN INFRASTRUKTURY TECHNICZNEJ
- RP TEREN ROLNICZY
- ZP TEREN ZIELENI PARKOWEJ
- ZD TEREN OGRODÓW DZIAŁKOWYCH
- ZN TEREN ZIELENI NATURALNEJ

ZASADA LOKALIZACJI ZABUDOWY I ZAGOSPODAROWANIA TERENU

- OBOWIĄZUJĄCA LINIA ZABUDOWY
- NIEPRZEKRACZALNA LINIA ZABUDOWY
- ISTNIEJĄCA ZABUDOWA

OCHRONA ŚRODOWISKA, PRZYRODY, KRAJOBRAZU I ZABYTKÓW

- SIEDLIŚKO OD WÓD ZALEŻNE - NATURALNY ZBIORNIK WODNY
- ALEJE, SZPALERY I ZADRZEWIENIA PRZYRODZNE
- TEREN I OBIEKT WPISANY DO REJESTRU ZABYTKÓW
- STREFA OCHRONY EKSPOZYCJI KOŚCIOŁA
- OBIEKTY UJĘTE W GMINNEJ EWIDENCJI ZABYTKÓW
- GLÓWNY ZBIORNIK WÓD PODZIEMNYCH NR 134 DĘBNO

KOMUNIKACJA

- KDZ TEREN DROGI PUBLICZNEJ KLASY ZBIORCZEJ
- KDL TEREN DROGI PUBLICZNEJ KLASY LOKALNEJ
- KDW TEREN DROGI WEWNĘTRZNEJ
- KP TEREN CIĄGU PIESZEGO
- CIĄG PIESZO - ROWEROWY

ZASADA OBSŁUGI W ZAKRESIE INFRASTRUKTURY TECHNICZNEJ

- ISTNIEJĄCA STACJA TRANSFORMATOROWA 15/0,4 kV
- ISTNIEJĄCA ELEKTROENERGETYCZNA LINIA NAPOWIERZNA 15 kV
WRAZ Z PASEM OCHRONY FUNKCYJNEJ

MIEJSCOWY PLAN ZAGOSPODAROWANIA PRZESTRZENNEGO GMINY BOLESZKOWICE DLA MIEJSCOWOŚCI WYSOKA I WYSZYNA - OBSZAR "C"

Załącznik Nr 3
do Uchwały Nr XXV/175/2021
Rady Gminy Boleszkowice
z dnia 28 kwietnia 2021 r.

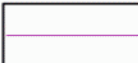
SKALA 1:2000

0 20 40 60 80 100 m



LEGENDA

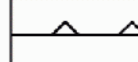
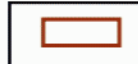
GRANICE I SYMBOLE

-  GRANICA OBSZARU OBJĘTEGO PLANEM
-  LINIE ROZGRANICZAJĄCE TERENY ELEMENTARNE
O RÓŻNYM PRZEZNACZENIU
LUB RÓŻNYCH ZASADACH ZAGOSPODAROWANIA
-  1 RM SYMBOL TERENU ELEMENTARNEGO
-  GRANICE DZIAŁEK EWIDENCJI GRUNTÓW

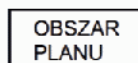
PRZEZNACZENIE TERENU

-  RM TEREN ZABUDOWY ZAGRODOWEJ

ZASADA LOKALIZACJI ZABUDOWY I ZAGOSPODAROWANIA TERENU

-  NIEPRZEKRACZALNA LINIA ZABUDOWY
-  ISTNIEJĄCA ZABUDOWA

OCHRONA ŚRODOWISKA, PRZYRODY, KRAJOBRAZU I ZABYTKÓW

-  ALEJE, SZPALERY I ZADRZEWIENIA PRZYDROŻNE
W SĄSIEDZTWIE OBSZARU OBJĘTEGO PLANEM
-  OBSZAR PLANU GŁÓWNY ZBIORNIK WÓD PODZIEMNYCH NR 134 DĘBNO

