



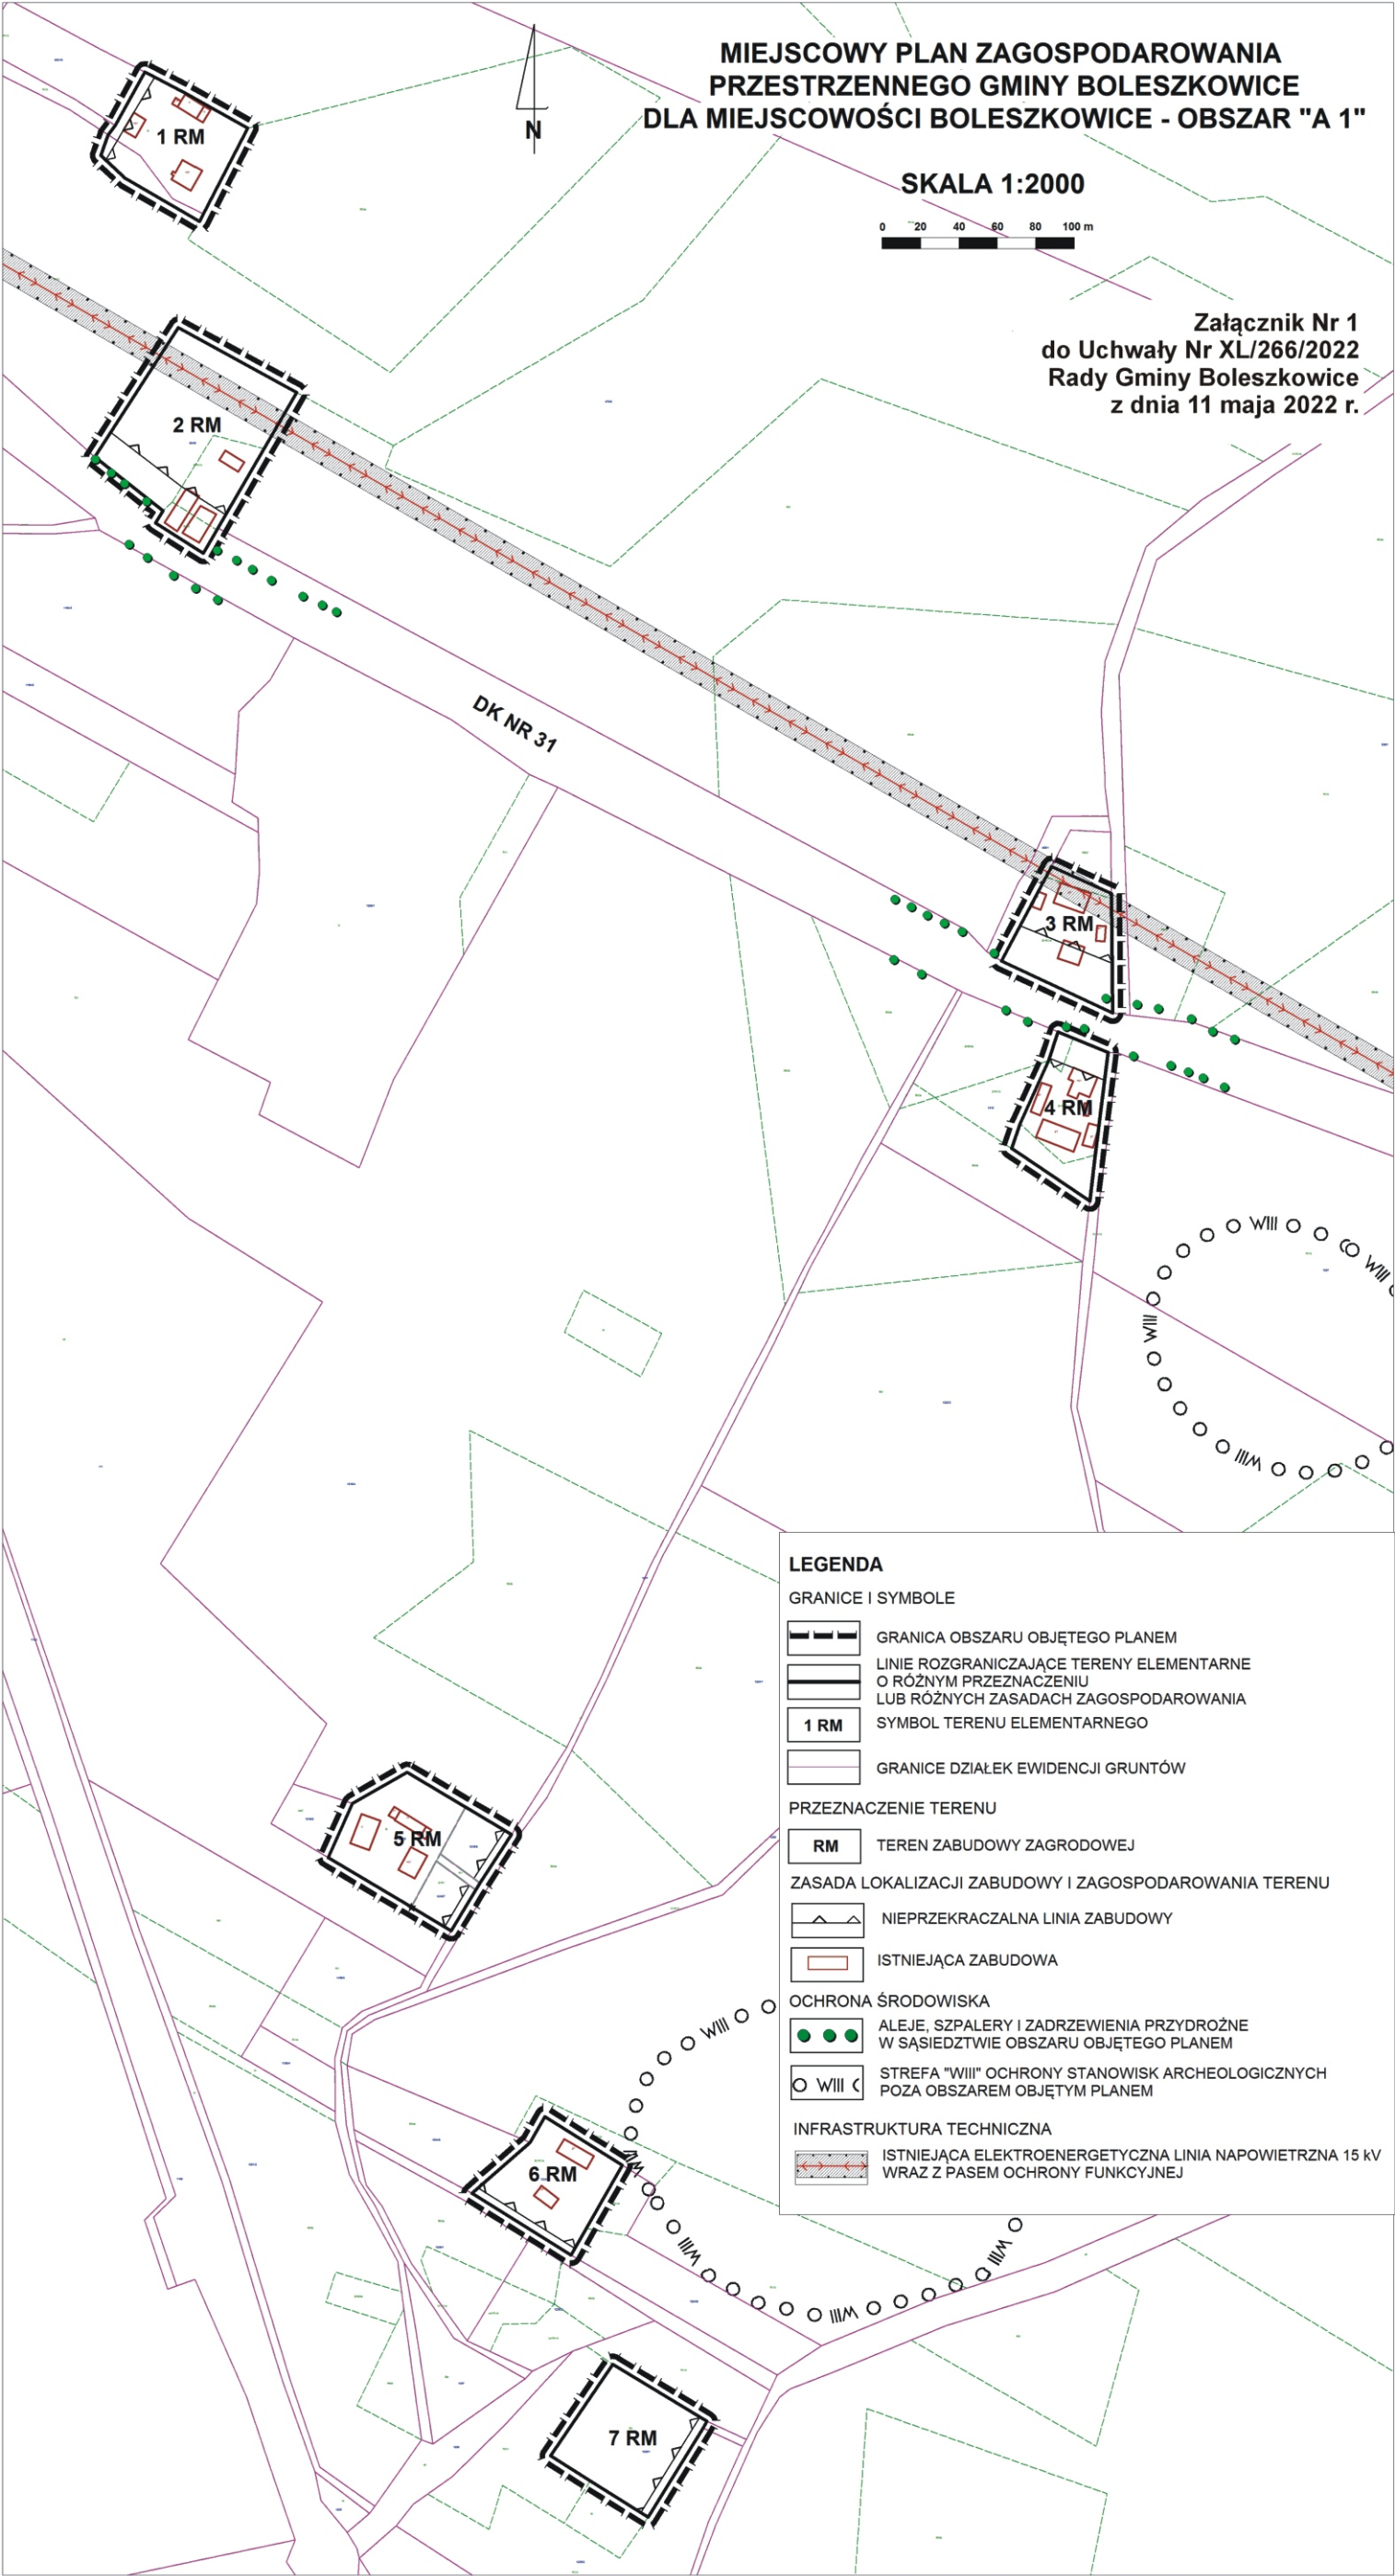

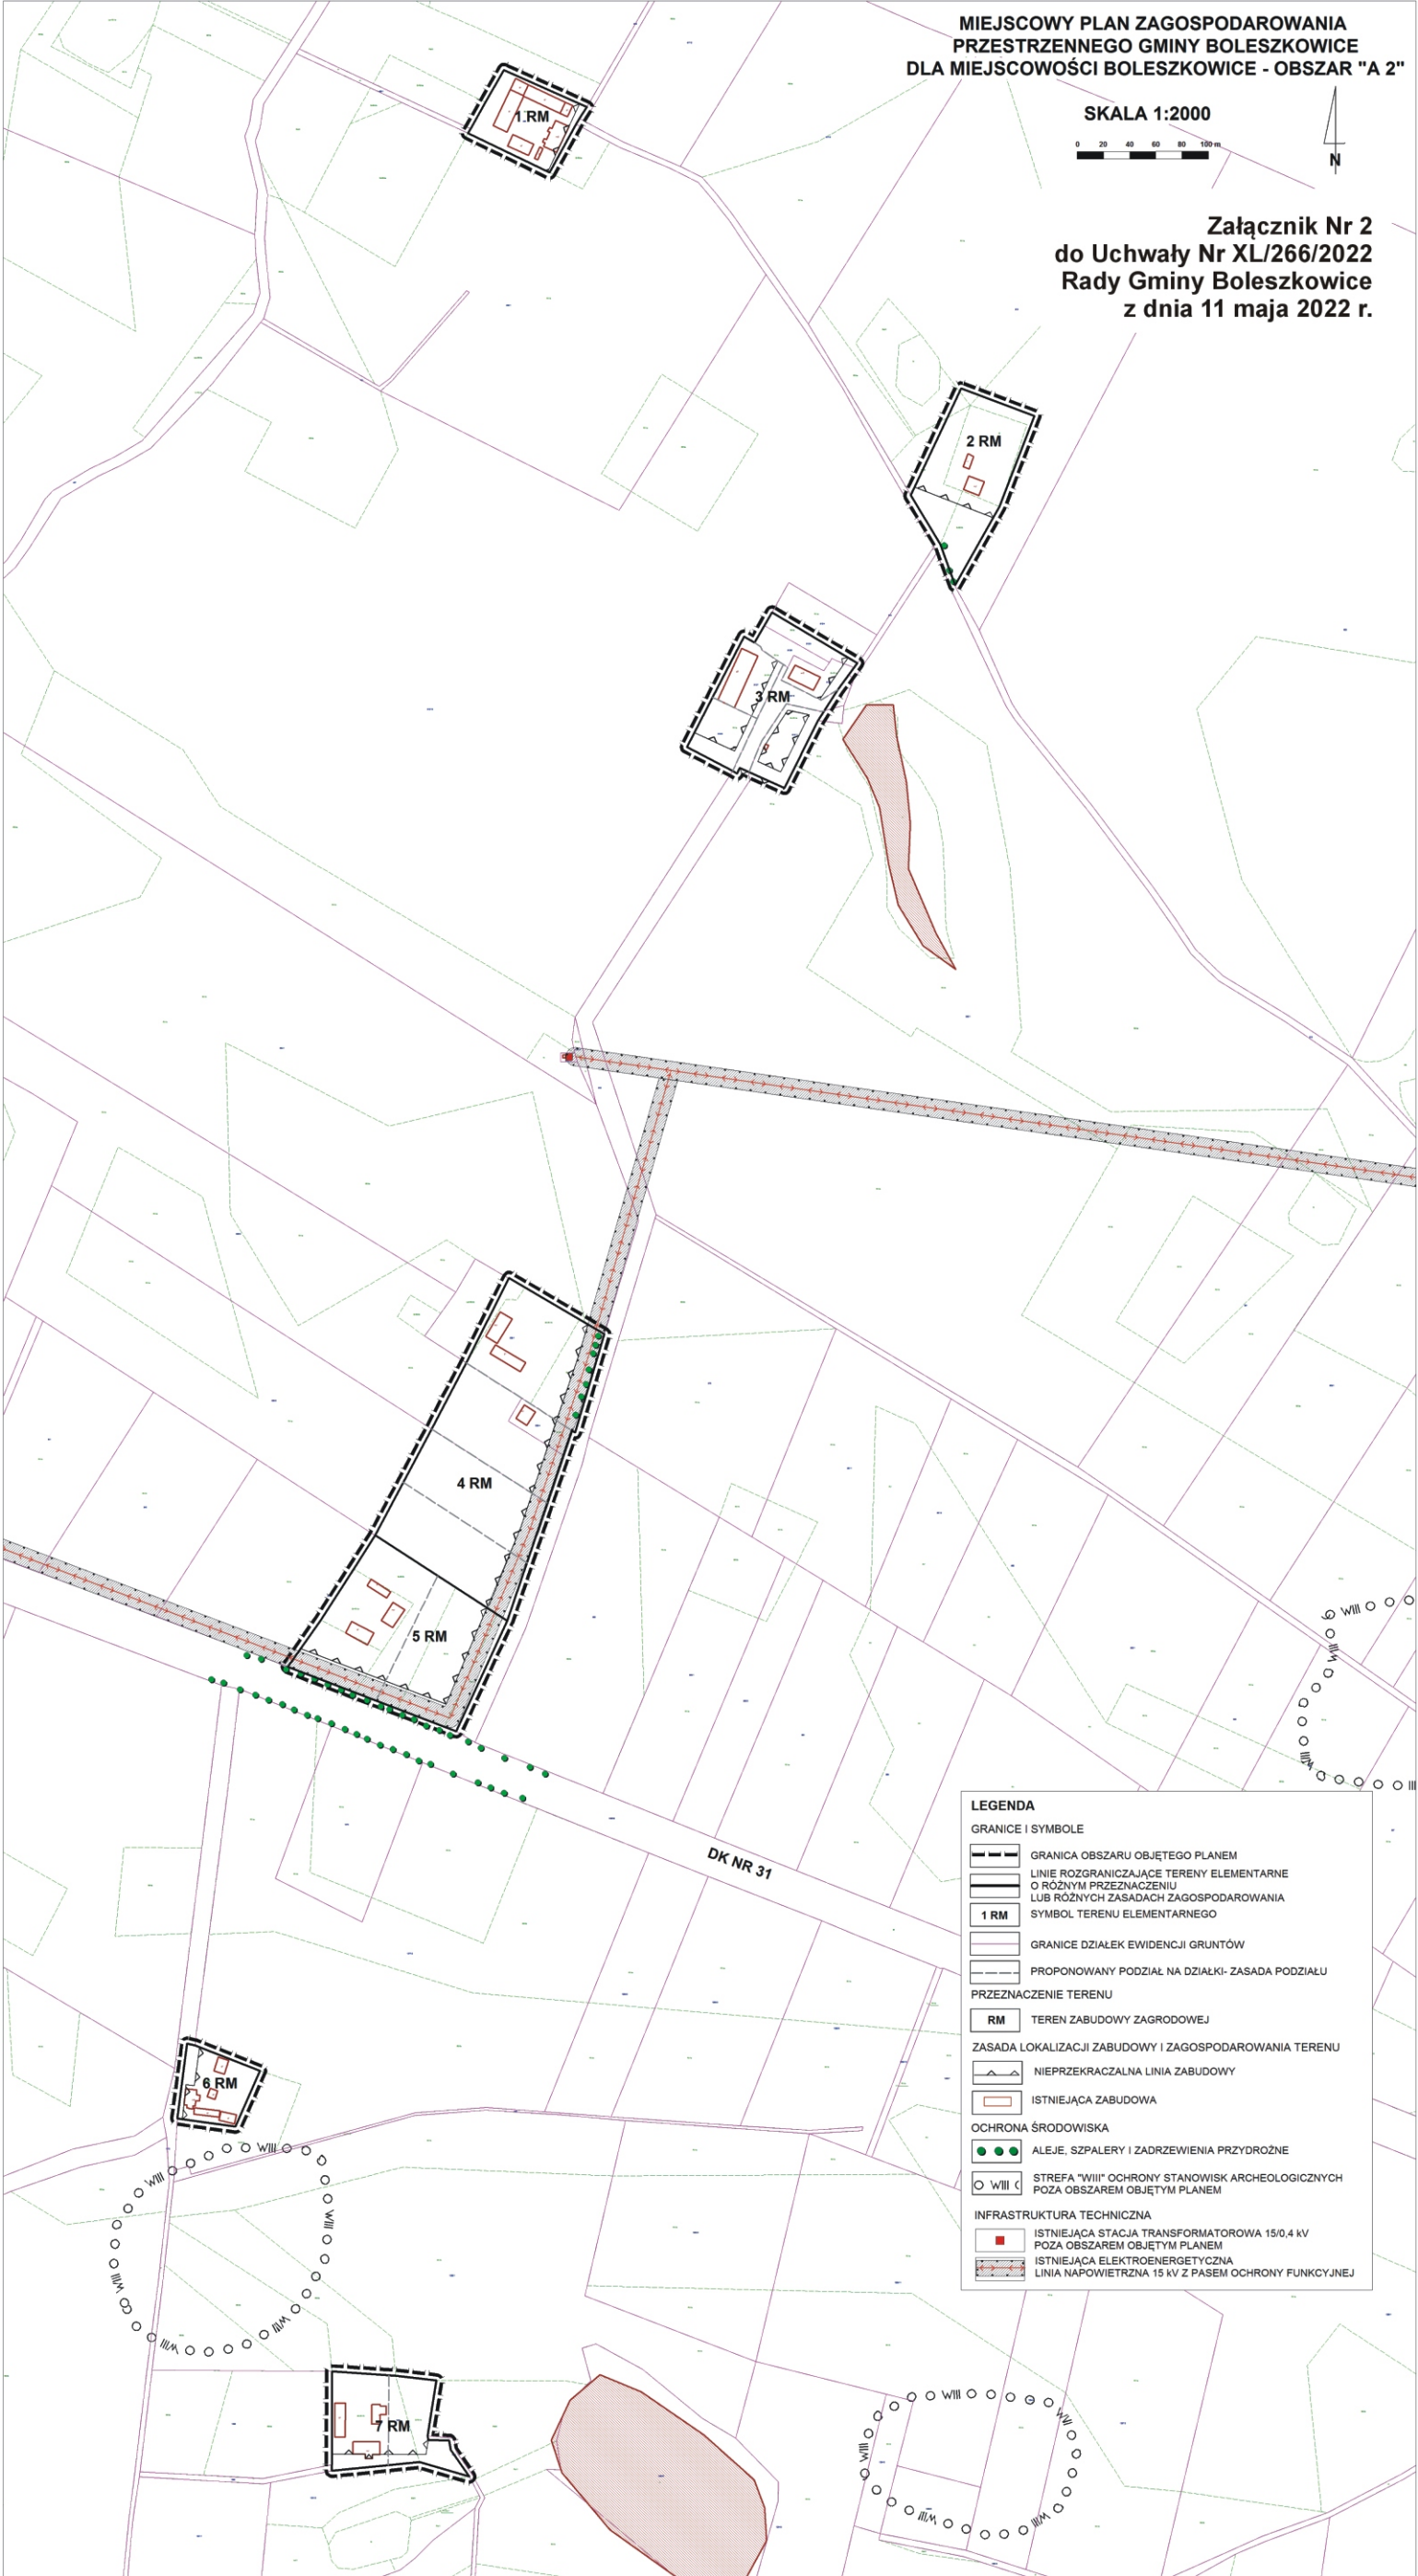


**MIEJSCOWY PLAN ZAGOSPODAROWANIA
PRZESTRZENNEGO GMINY BOLESZKOWICE
DLA MIEJSCOWOŚCI BOLESZKOWICE - OBSZAR "A3"
SKALA 1:2000**

0 20 40 60 80 100 m



Załącznik Nr 3
do Uchwały Nr XL/266/2022
Rady Gminy Boleszkowice
z dnia 11 maja 2022 r.

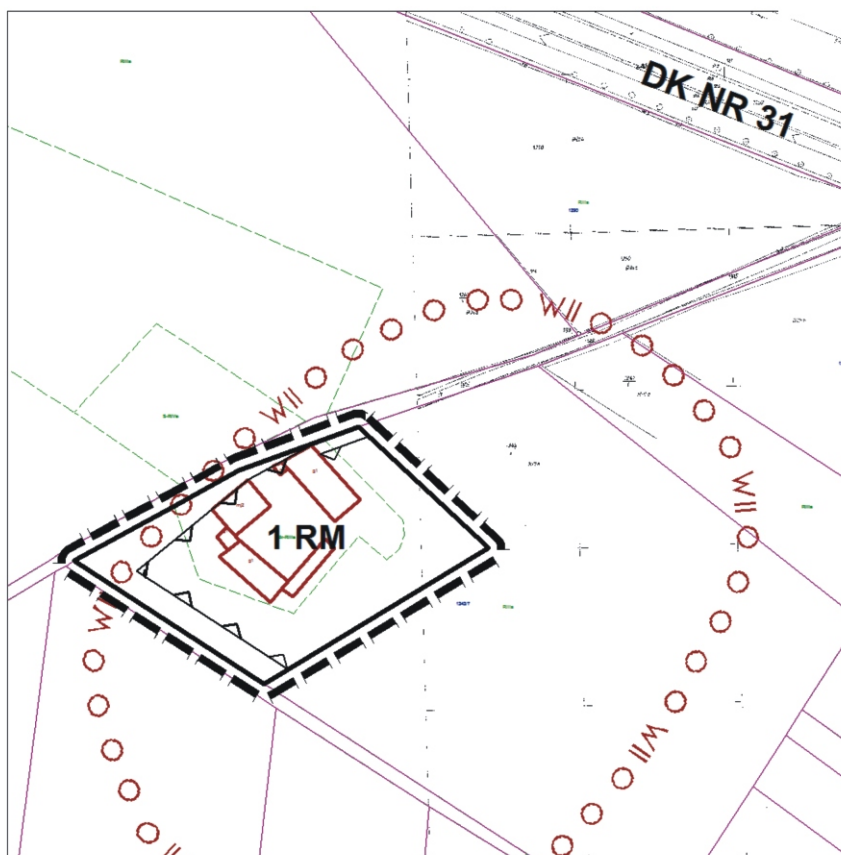


LEGENDA



GRANICA OBSZARU OBJĘTEGO PLANEM



LINIE ROZGRANICZAJĄCE TERENY
ELEMENTARNE O RÓŻNYM PRZEZNACZENIU
LUB RÓŻNYCH ZASADACH ZAGOSPODAROWANIA

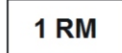

1 RM

SYMBOL TERENU ELEMENTARNEGO




GRANICE DZIAŁEK EWIDENCJI GRUNTÓW



RM

TEREN ZABUDOWY ZAGRODOWEJ

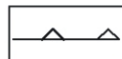

NIEPRZEKRACZALNA LINIA ZABUDOWY




ISTNIEJĄCA ZABUDOWA



STREFA "W II" OCHRONY
STANOWISK ARCHEOLOGICZNYCH

MIEJSCOWY PLAN ZAGOSPODAROWANIA PRZESTRZENNEGO GMINY BOLESZKOWICE
DLA MIEJSCOWOŚCI BOLESZKOWICE - OBSZAR "B"

SKALA 1:2000

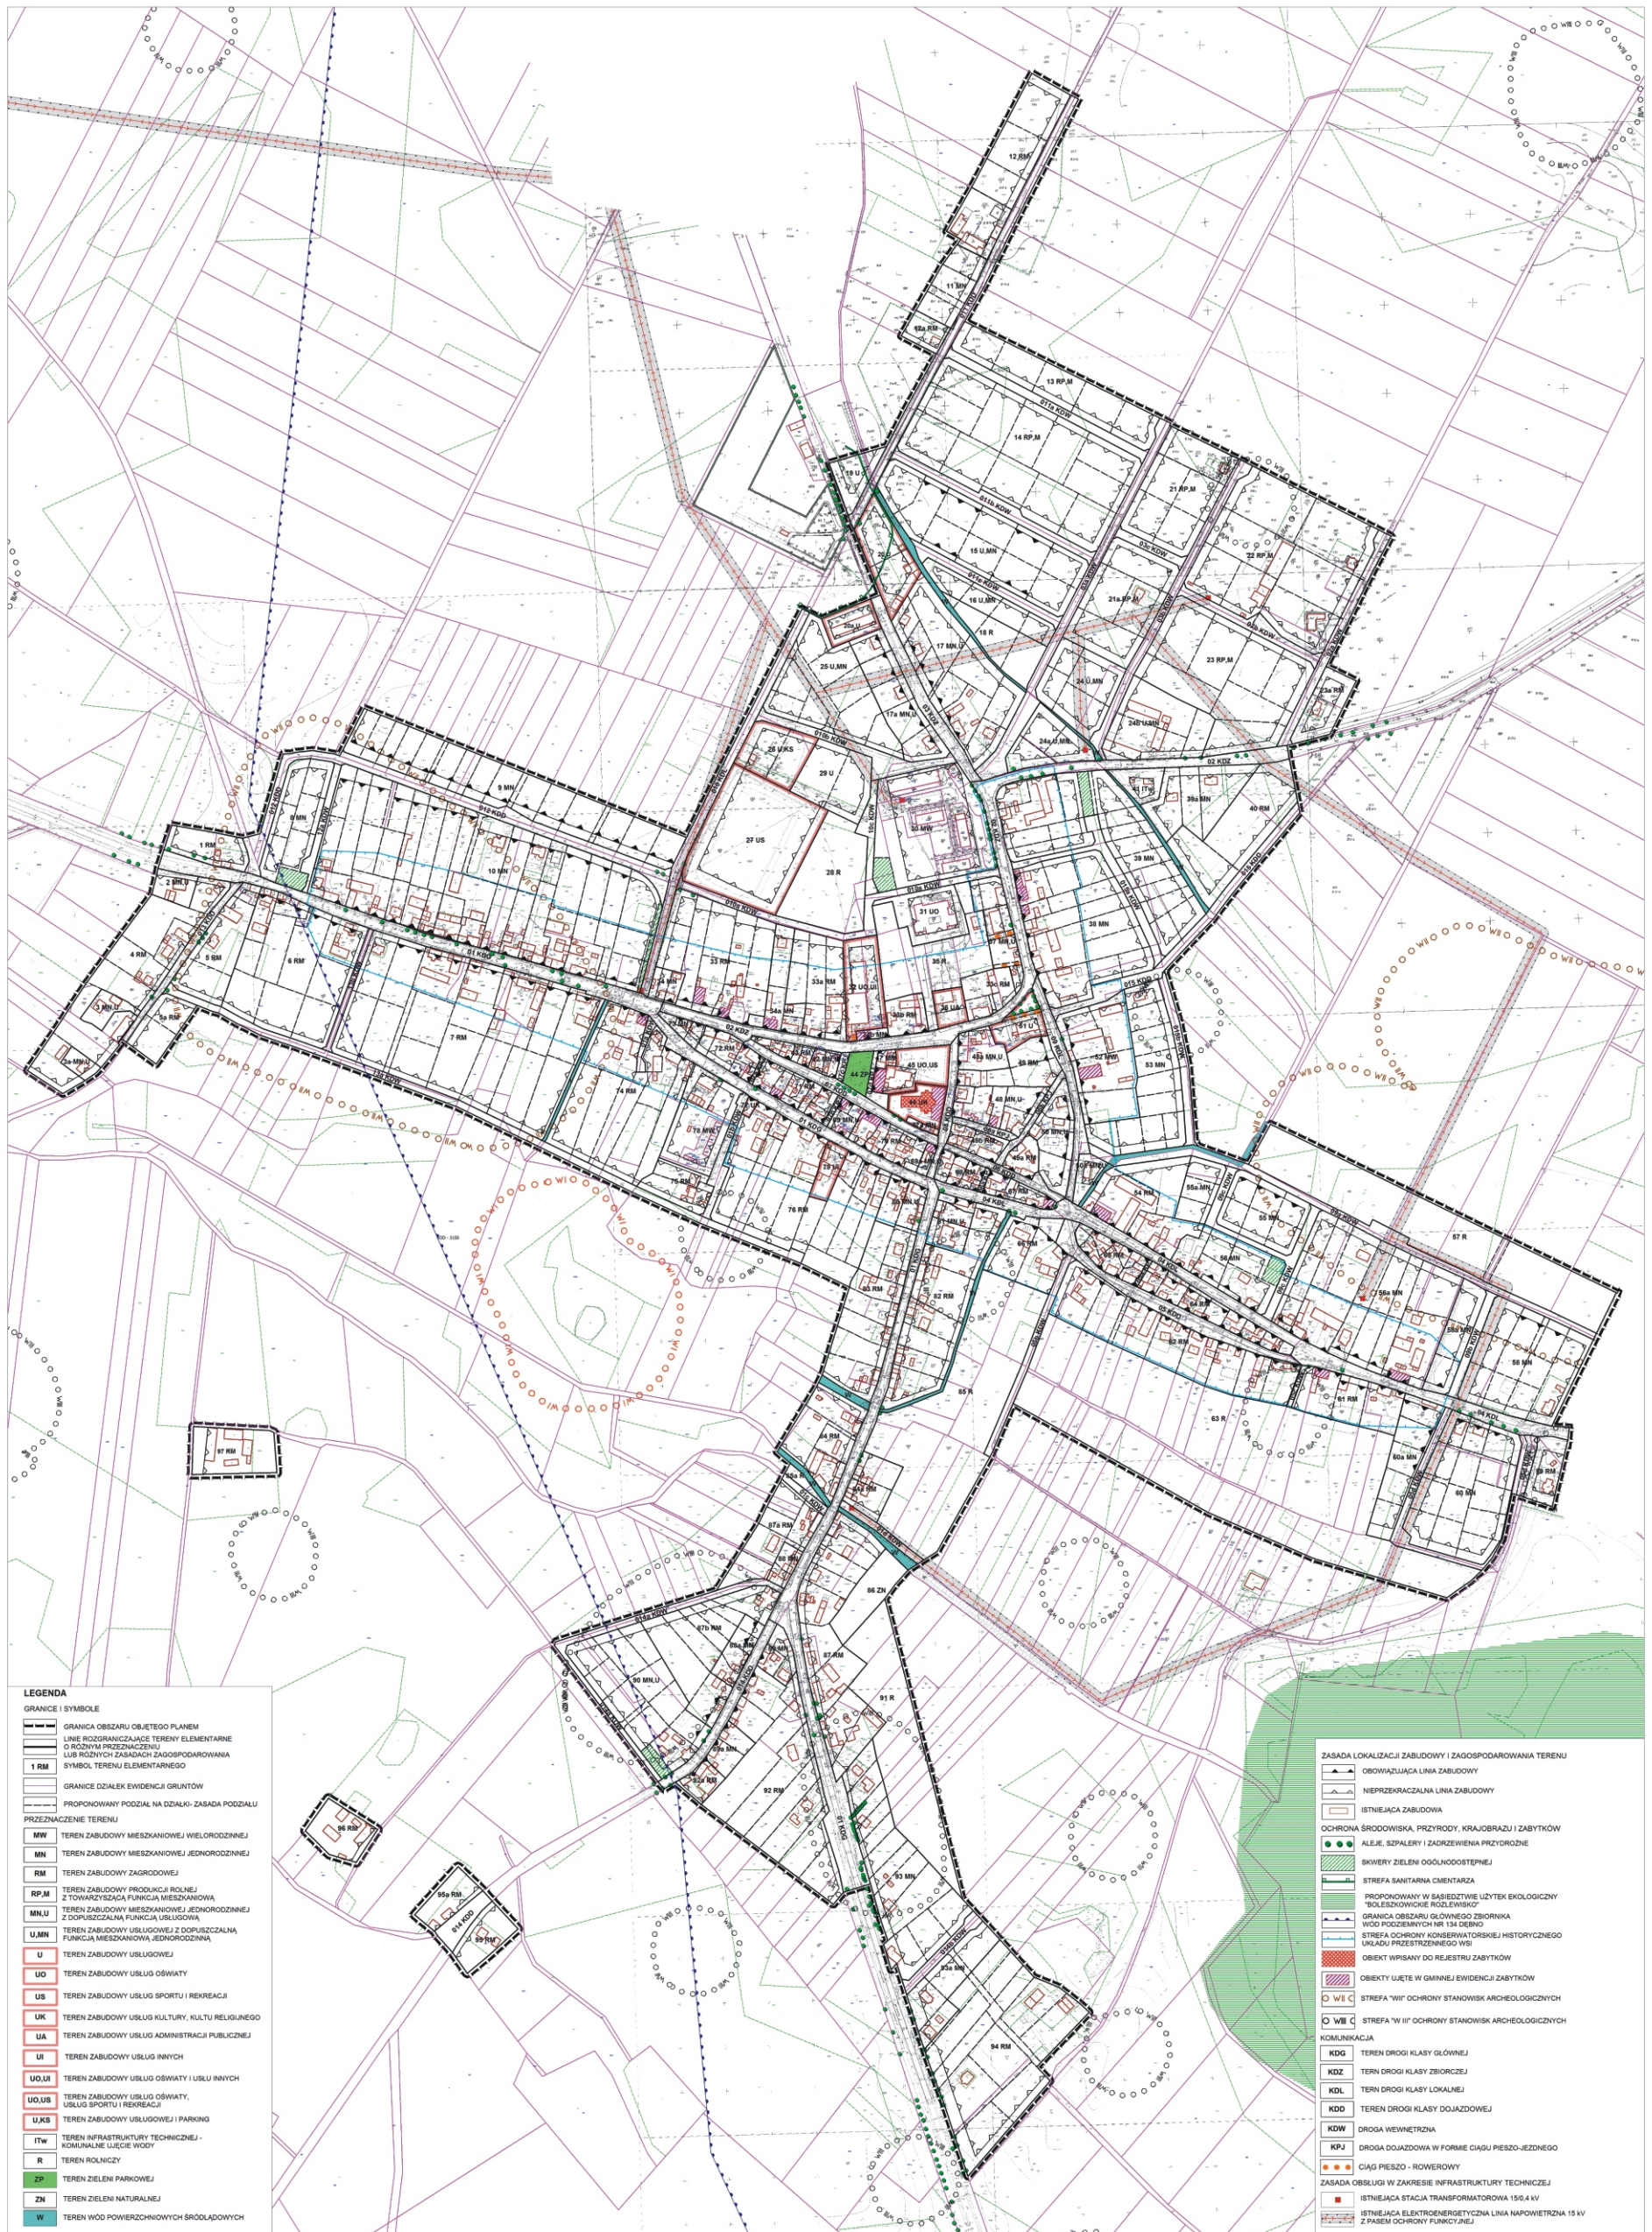Załącznik Nr 4
do Uchwały Nr XL/266/2022
Rady Gminy Boleszkowice
z dnia 11 maja 2022 r.


LEGENDA

GRANICE I SYMBOLE

- GRANICA OBSZARU OBJĘTEGO PLANEM
- LINE ROZGRANICZAJĄCE TERENY ELEMENTARNE O RÓŻNYM PRZEZNACZENIU LUB RÓŻNYCH ZAGOSPODAROWANIACH
- SYMBOL TERENU ELEMENTARNEGO
- 1 RM
- GRANICE DZIAŁEK EVIDENCJI GRUNTÓW
- PROPONOWANY PODZIAŁ NA DZIAŁKI - ZASADA PODZIAŁU PRZEZNACZENIE TERENU
- MW
- TEREN ZABUDOWY MIESZKANIOWEJ WIELORODZINNEJ
- MN
- TEREN ZABUDOWY MIESZKANIOWEJ JEDNORODZINNEJ
- RM
- TEREN ZABUDOWY ZAGRODOWEJ
- RP_M
- TEREN ZABUDOWY PRODUKCJI ROLNEJ Z TOWAROWISZĄCĄ FUNKCJĄ MIESZKANIOWĄ
- MN_U
- TEREN ZABUDOWY MIESZKANIOWEJ JEDNORODZINNEJ Z DOPUSZCZALNĄ FUNKCJĄ USŁUGOWĄ
- U_MN
- TEREN ZABUDOWY USŁUGOWEJ Z DOPUSZCZALNĄ FUNKCJĄ MIESZKANIOWĄ JEDNORODZINNĄ
- U
- TEREN ZABUDOWY USŁUGOWEJ
- UO
- TEREN ZABUDOWY USŁUG OŚWIATY
- US
- TEREN ZABUDOWY USŁUG SPORTU I REKREACJI
- UK
- TEREN ZABUDOWY USŁUG KULTURY, KULTU RELIGIJNEGO
- UA
- TEREN ZABUDOWY USŁUG ADMINISTRACJI PUBLICZNEJ
- UI
- TEREN ZABUDOWY USŁUG INNYCH
- UO_U
- TEREN ZABUDOWY USŁUG OŚWIATY I USŁUG INNYCH
- UO_US
- TEREN ZABUDOWY USŁUG OŚWIATY, USŁUG SPORTU I REKREACJI
- U_KS
- TEREN ZABUDOWY USŁUGOWEJ I PARKING
- ITW
- TEREN INFRASTRUKTURY TECHNICZNEJ - KOMUNALNE UCIECIE WODY
- R
- TEREN ROLNICZY
- 2P
- TEREN ZIELENI PARKOWEJ
- ZN
- TEREN ZIELENI NATURALNEJ
- W
- TEREN WÓD POWIERZCHNIOWYCH ŚRODŁADOWYCH

ZASADA LOKALIZACJI ZABUDOWY I ZAGOSPODAROWANIA TERENU


- OBYWIAZUJĄCA LINIA ZABUDOWY
- NIEPRZEKAZALNA LINIA ZABUDOWY
- ISTNIEJĄCA ZABUDOWA
- OCHRONA ŚRODOWISKA, PRZYRODY, KRAJOWOŚCI I ZABYTKÓW
- ALIEJE, SZPALERY I ZAGRODZENIA PRZYSTROJE
- SKWERY ZIELENI OGÓLNOODOSTĘPNEJ
- STREFA SANITARNIA CMENTARZA
- PROPONOWANY W SĄSIEDZTWIE UŻYTEK EKOLOGICZNY "BOLESZKOWICKIE ROZLEWISKO"
- GRANICA OBSZARU GŁÓWNEGO ZBIORNIKA WÓD PODZIEMNYCH NR 134 DEBNO
- STREFA OCHRONY KONSERWATORSKIEJ HISTORYCZNEGO UNIKU PRZESTRZENNEGO WII
- OBIEKT WPISANY DO REJESTRU ZABYTKÓW
- OBIEKTY UJĘTE W GMINNEJ EVIDENCJI ZABYTKÓW
- STREFA "WII" OCHRONY STANOWISK ARCHEOLOGICZNYCH
- STREFA "WII" OCHRONY STANOWISK ARCHEOLOGICZNYCH
- KOMUNIKACJA
- KDG
- TEREN DROGI KLASY GŁÓWNEJ
- KDZ
- TERN DROGI KLASY ZBIORCZEJ
- KDL
- TERN DROGI KLASY LOKALNEJ
- KDD
- TEREN DROGI KLASY DOJAZDOWEJ
- KDW
- DROGA WEWNĘTRZNA
- KPJ
- DROGA DOJAZDOWA W FORMIE CIĄGU PIESZO-JEZDNEGO
- CIĄG PIESZO - ROWEROWY
- ZASADA OBSŁUGI W ZAKRESIE INFRASTRUKTURY TECHNICZNEJ
- ISTNIEJĄCA STACJA TRANSFORMATOROWA 150,4 kV
- ISTNIEJĄCA ELEKTROENERGETYCZNA LINIA NAPOWIETRZNA 15 kV Z PASEM OCHRONY FUNKCYJNEJ

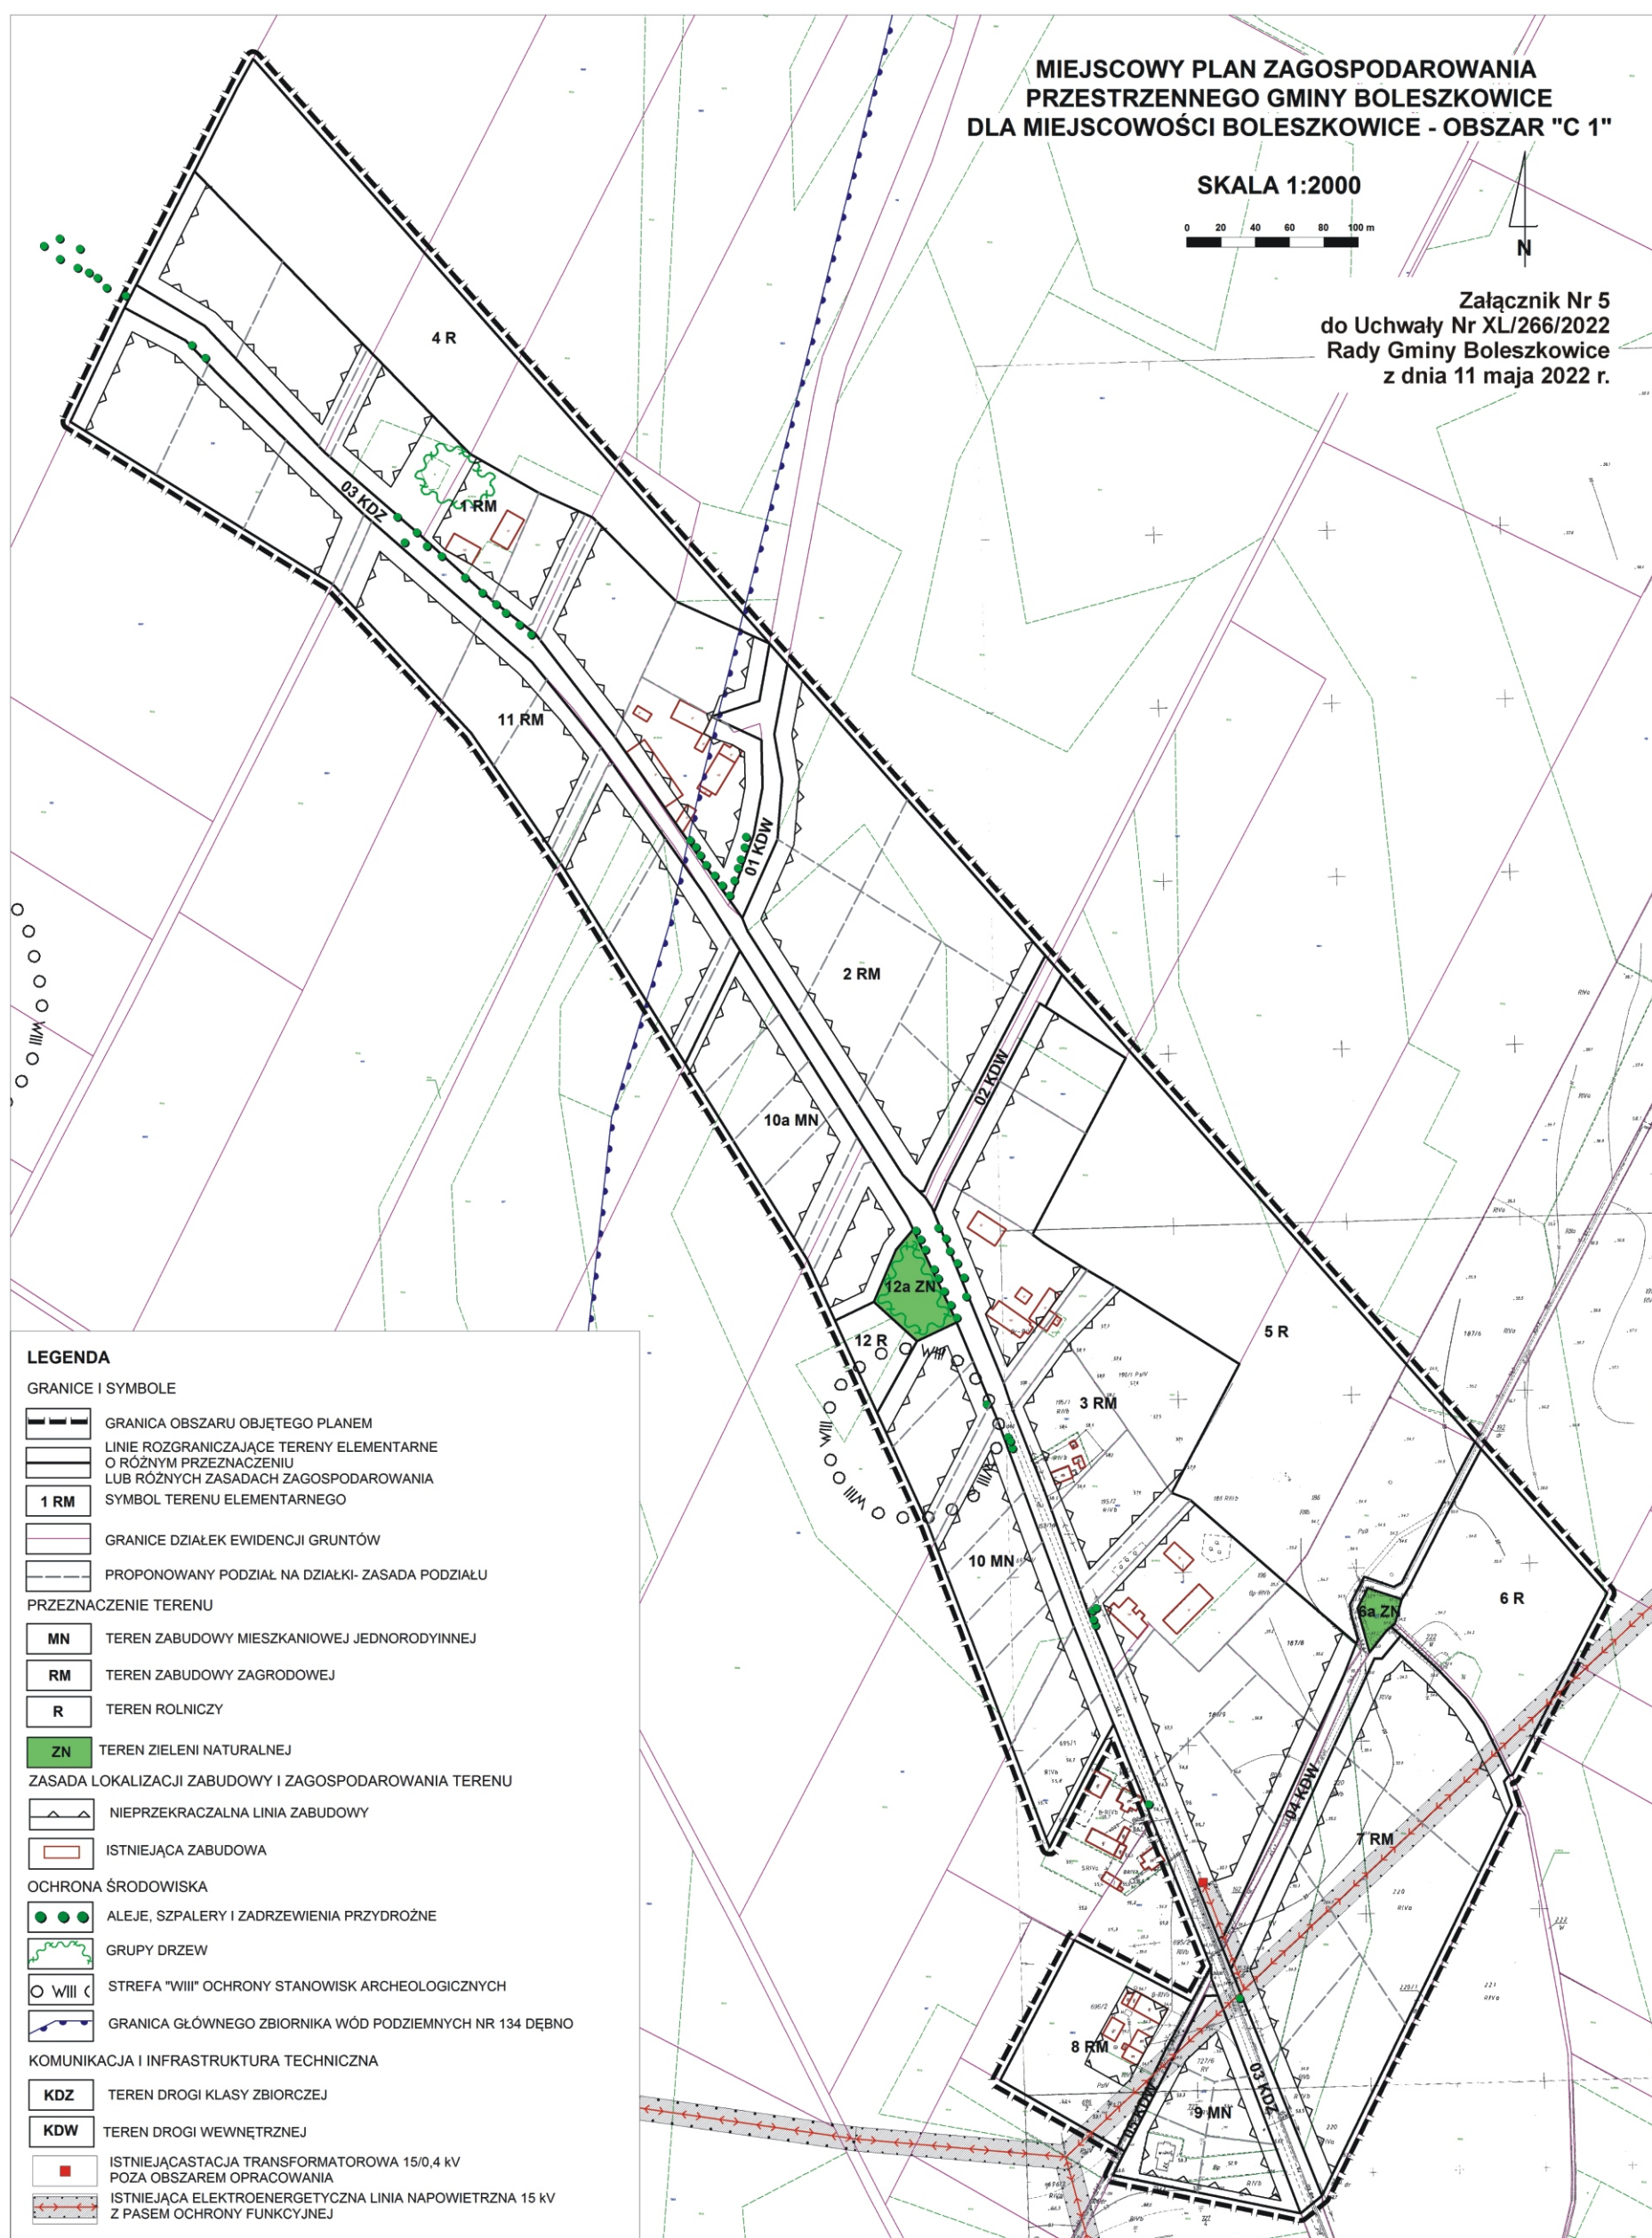

MIEJSCOWY PLAN ZAGOSPODAROWANIA
PRZESTRZENNEGO GMINY BOLESZKOWICE
DLA MIEJSCOWOŚCI BOLESZKOWICE - OBSZAR "C 2"

Załącznik Nr 6
do Uchwały Nr XL/266/2022
Rady Gminy Boleszkowice
z dnia 11 maja 2022 r.

SKALA 1:2000

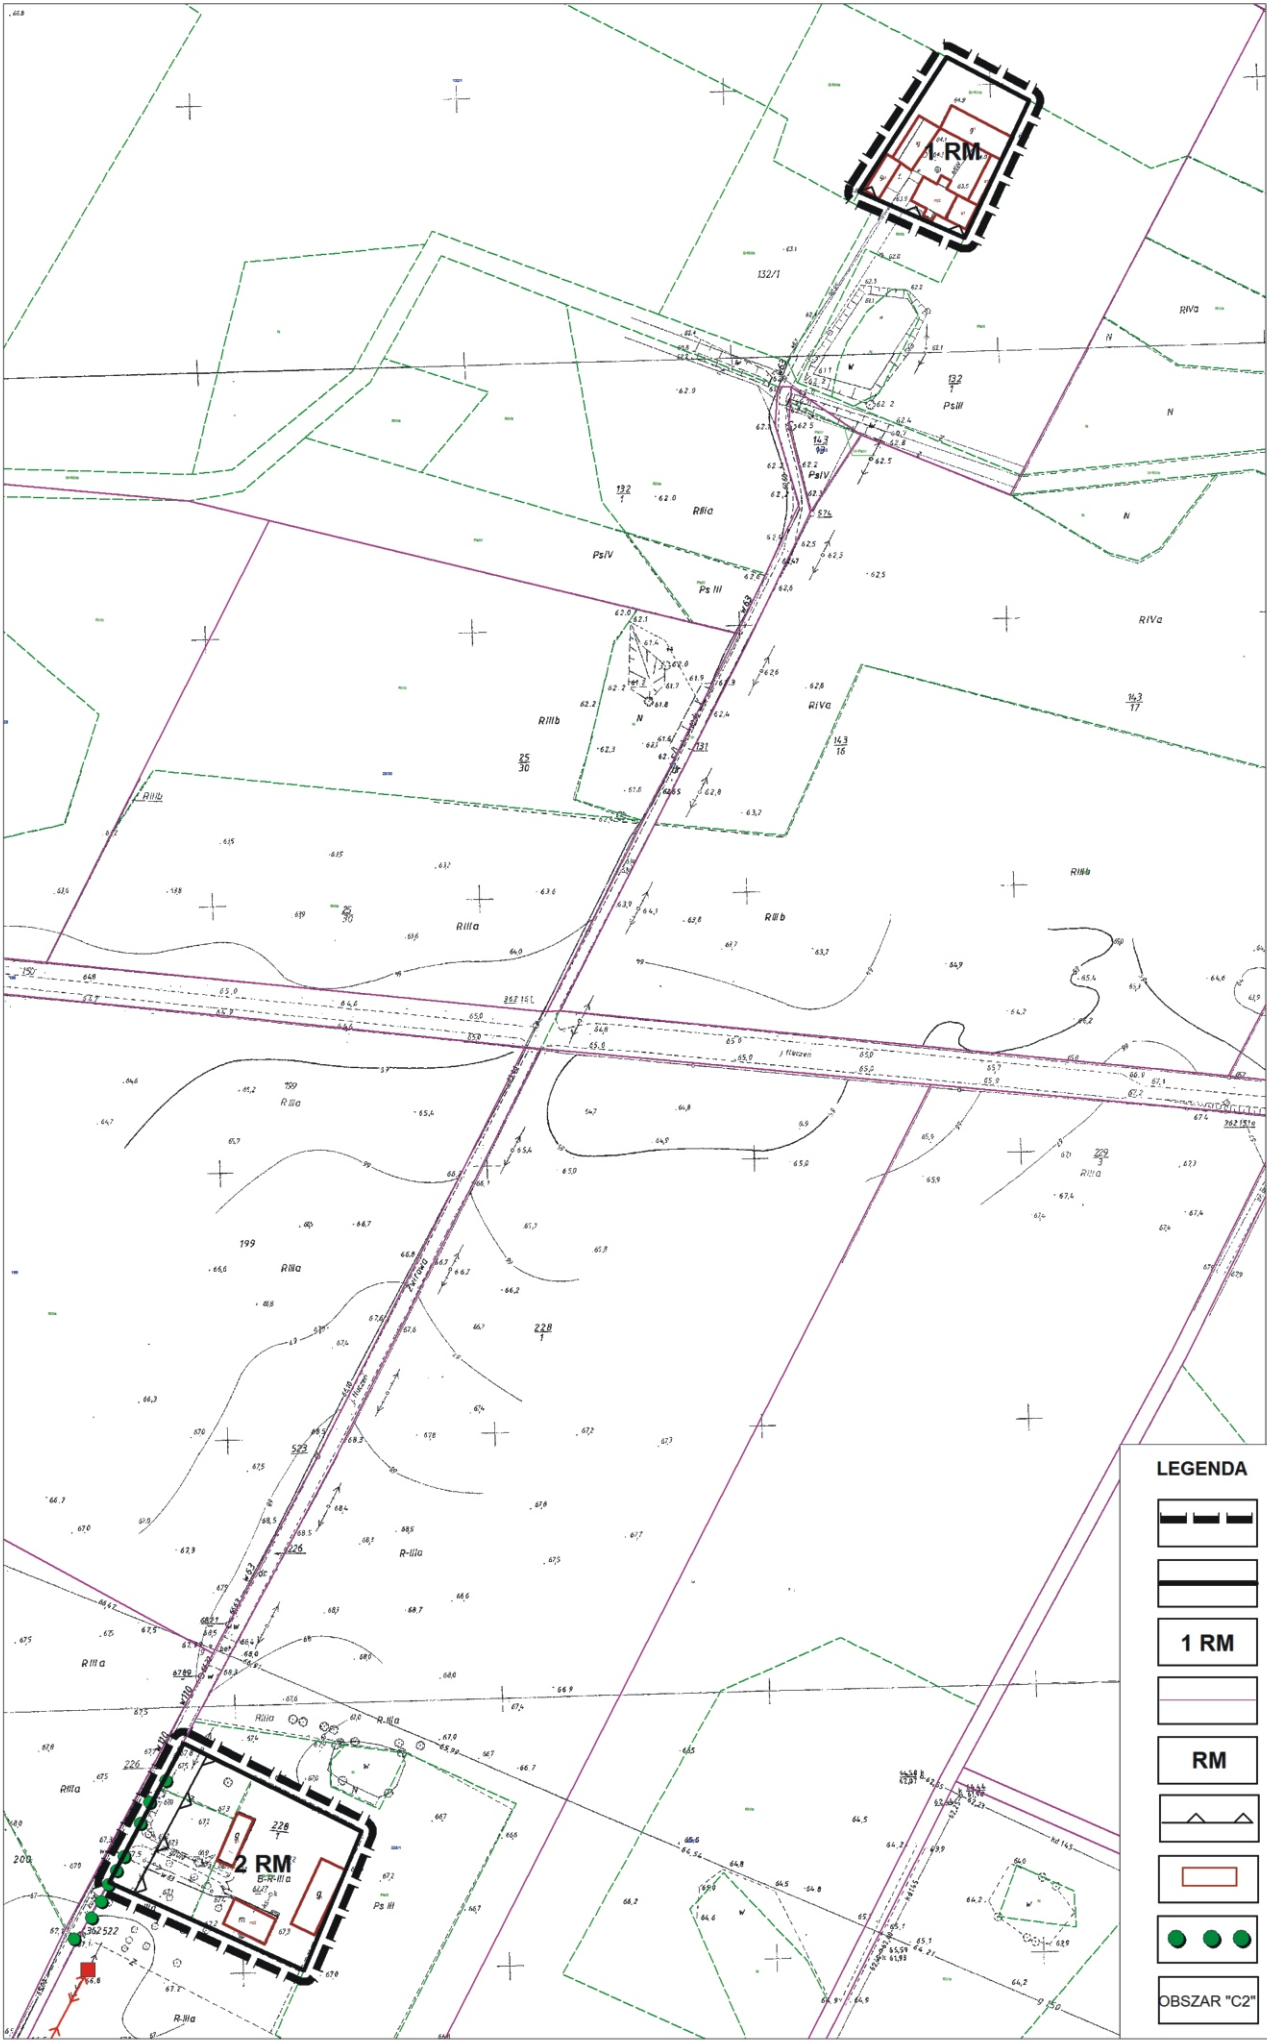

LEGENDA

GRANICA OBSZARU OBJĘTEGO PLANEM

LINIE ROZGRANICZAJĄCE TERENY ELEMENTARNE
O RÓŻNYM PRZEZNACZENIU
LUB RÓŻNYCH ZASADACH ZAGOSPODAROWANIA

1 RM
SYMBOL TERENU ELEMENTARNEGO

GRANICE DZIAŁEK EWIDENCJI GRUNTÓW


RM
TEREN ZABUDOWY ZAGRODOWEJ

NIEPRZEKACZALNA LINIA ZABUDOWY


ISTNIEJĄCA ZABUDOWA

ALEJE, SZPALERY I ZADRZEWIENIA PRZYDROŻNE


OBSZAR "C2"
GŁÓWNY ZBIORNIK WÓD PODZIEMNYCH NR 134 DĘBNO

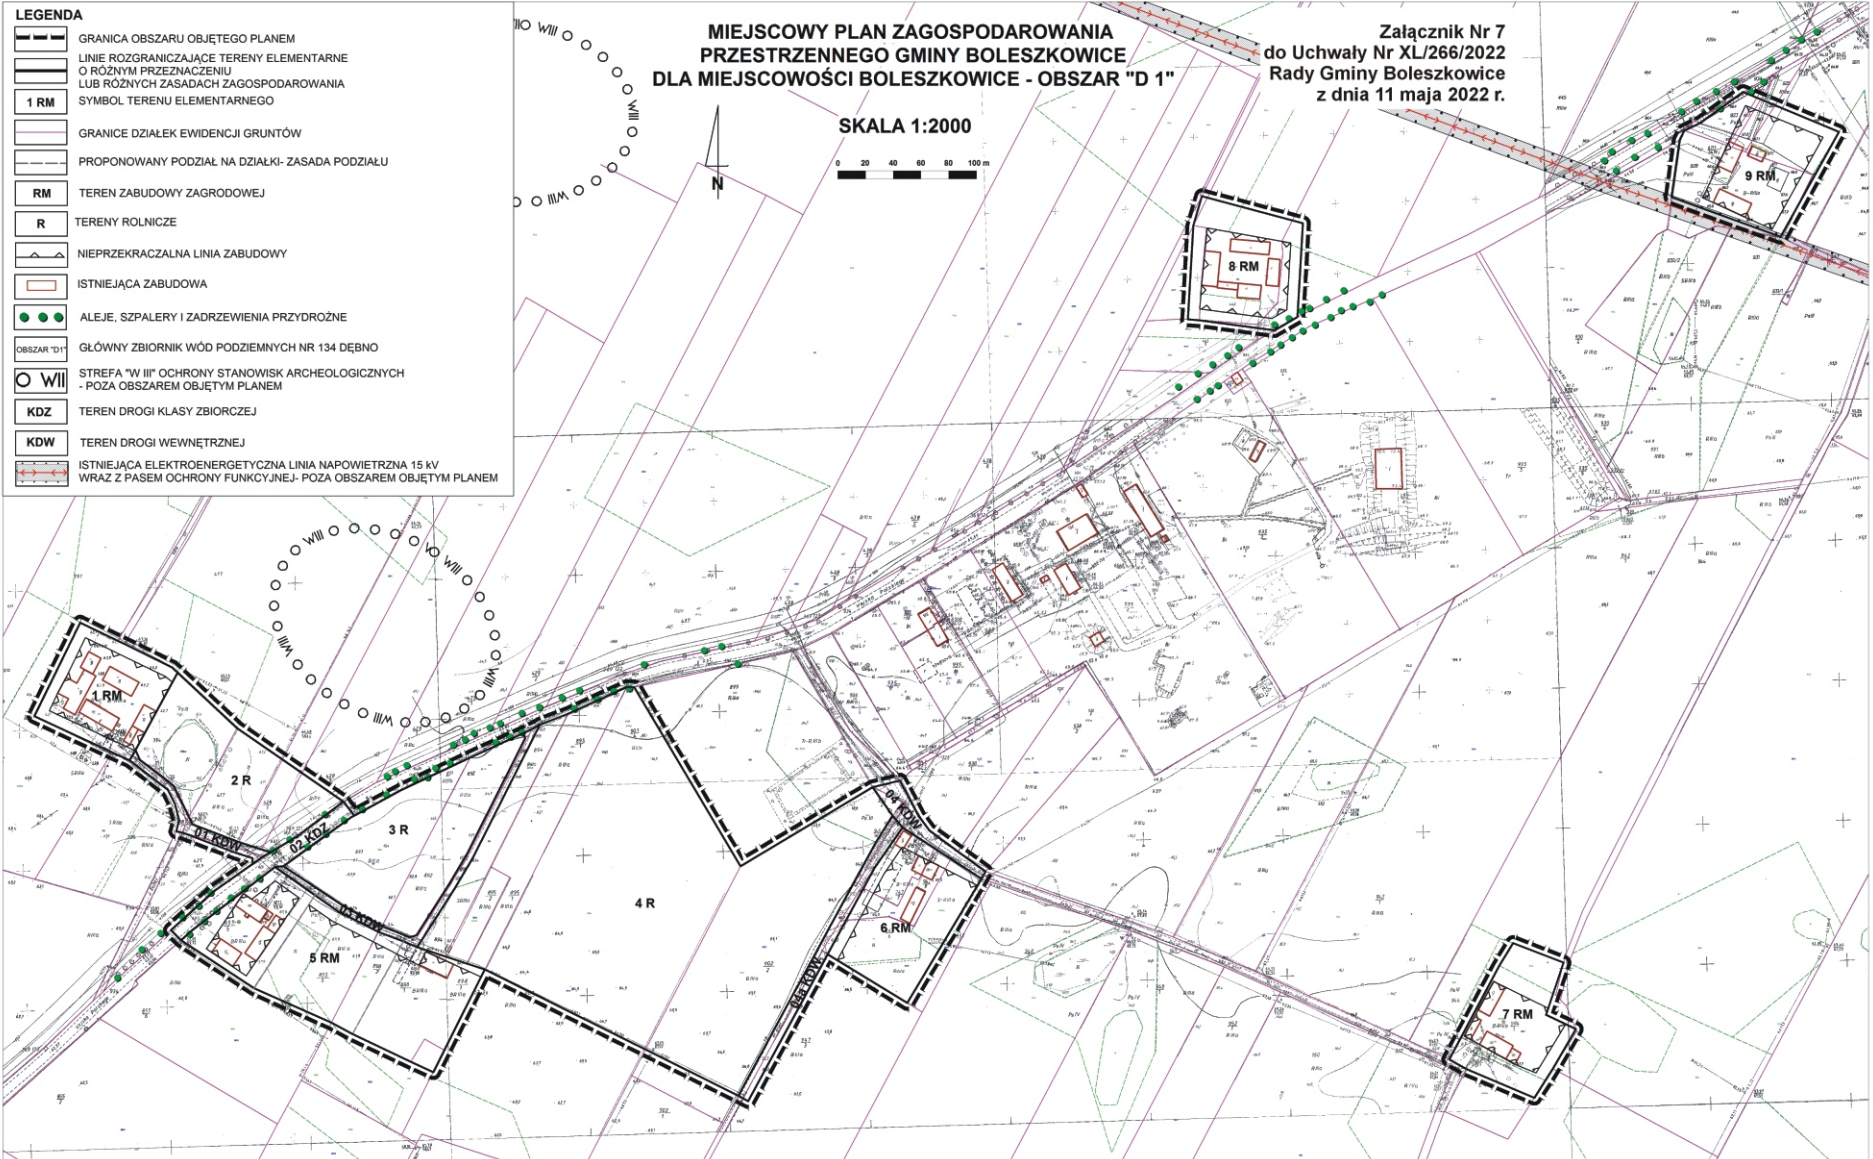

MIEJSCOWY PLAN ZAGOSPODAROWANIA
PRZESTRZENNEGO GMINY BOLESZKOWICE
DLA MIEJSCOWOŚCI BOLESZKOWICE - OBSZAR "D2"
SKALA 1:2000

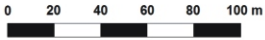

Załącznik Nr 8
do Uchwały Nr XL/266/2022
Rady Gminy Boleszkowice
z dnia 11 maja 2022 r.

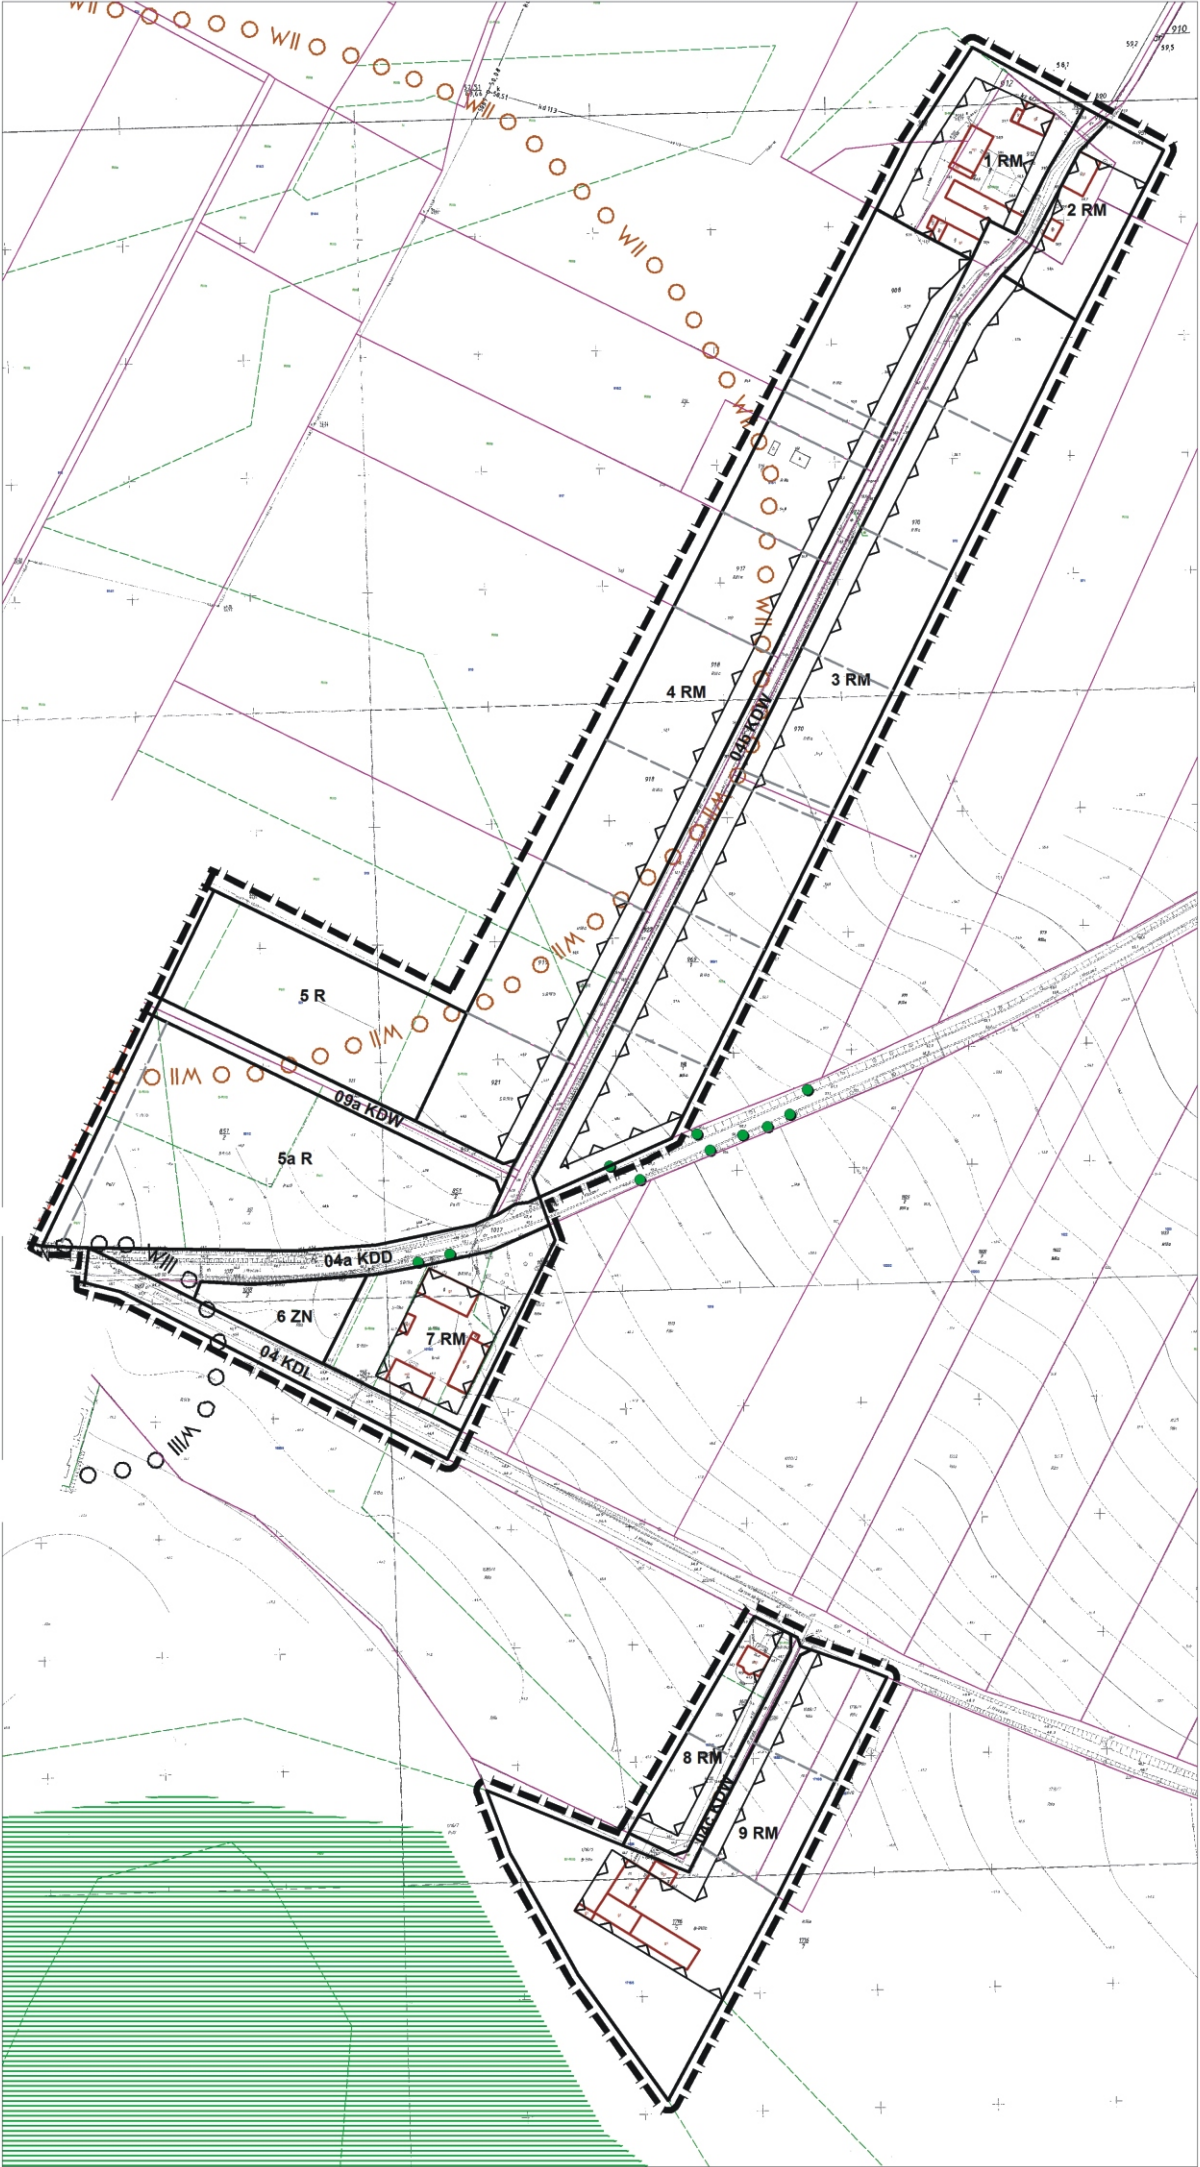

LEGENDA

GRANICE I SYMBOLE

- GRANICA OBSZARU OBJĘTEGO PLANEM
- LINIE ROZGRANICZAJĄCE TERENY
ELEMENTARNE O RÓŻNYM PRZEZNACZENIU
LUB RÓŻNYCH ZASADACH ZAGOSPODAROWANIA
- 1 RM
SYMBOL TERENU ELEMENTARNEGO
- GRANICE DZIAŁEK EWIDENCJI GRUNTÓW
- PROPONOWANY PODZIAŁ NA DZIAŁKI
- ZASADA PODZIAŁU

PRZEZNACZENIE TERENU

- RM
TEREN ZABUDOWY ZAGRODOWEJ
- R
TERENY ROLNICZE
- ZN
TERENY ZIELENI NATURALNEJ

ZASADA LOKALIZACJI ZABUDOWY
I ZAGOSPODAROWANIA TERENU

- NIEPRZEKRACZALNA LINIA ZABUDOWY
- ISTNIEJĄCA ZABUDOWA

OCHRONA ŚRODOWISKA

- PROPONOWANY UŻTEK EKOLOGICZNY
- "BOLESZKOWICKIE ROZLEWISKO" -
POZA OBSZAREM OBJĘTYM PLANEM
- ALEJE, SZPALERY I ZADRZEWIENIA PRZYDROŻNE
- STREFA "W II" OCHRONY STANOWISK ARCHEOLOGICZNYCH
- STREFA "W III" OCHRONY STANOWISK ARCHEOLOGICZNYCH
- OBSZAR "D2" GŁÓWNY ZBIORNIK WÓD PODZIEMNYCH NR 134 DĘBNO

KOMUNIKACJA

- KDL
TEREN DROGI KLASY LOKALNEJ
- KDD
TEREN DROGI KLASY DOJAZDOWEJ
- KDW
TEREN DROGI WEWNĘTRZNEJ

MIEJSCOWY PLAN ZAGOSPODAROWANIA PRZESTRZENNEGO GMINY BOLESZKOWICE DLA MIEJSCOWOŚCI BOLESZKOWICE - OBSZAR "D3" SKALA 1:2000



**Załącznik Nr 9
do Uchwały Nr XL/266/2022
Rady Gminy Boleszkowice
z dnia 11 maja 2022 r.**

