




STALOWA WOLA

MIEJSCOWY PLAN ZAGOSPODAROWANIA PRZESTRZENNEGO OSIEDLA ROZWADÓW
ZAŁĄCZNIK NR 1 - PRZEZNACZENIE I WARUNKI ZAGOSPODAROWANIA TERENU
DO UCHWAŁY NR.....XV/199/07.....RADY MIASTA STALOWA WOLA Z DNIA.....28.09.2007r.....


ARKUSZ NR 2
Skala 1:1 000

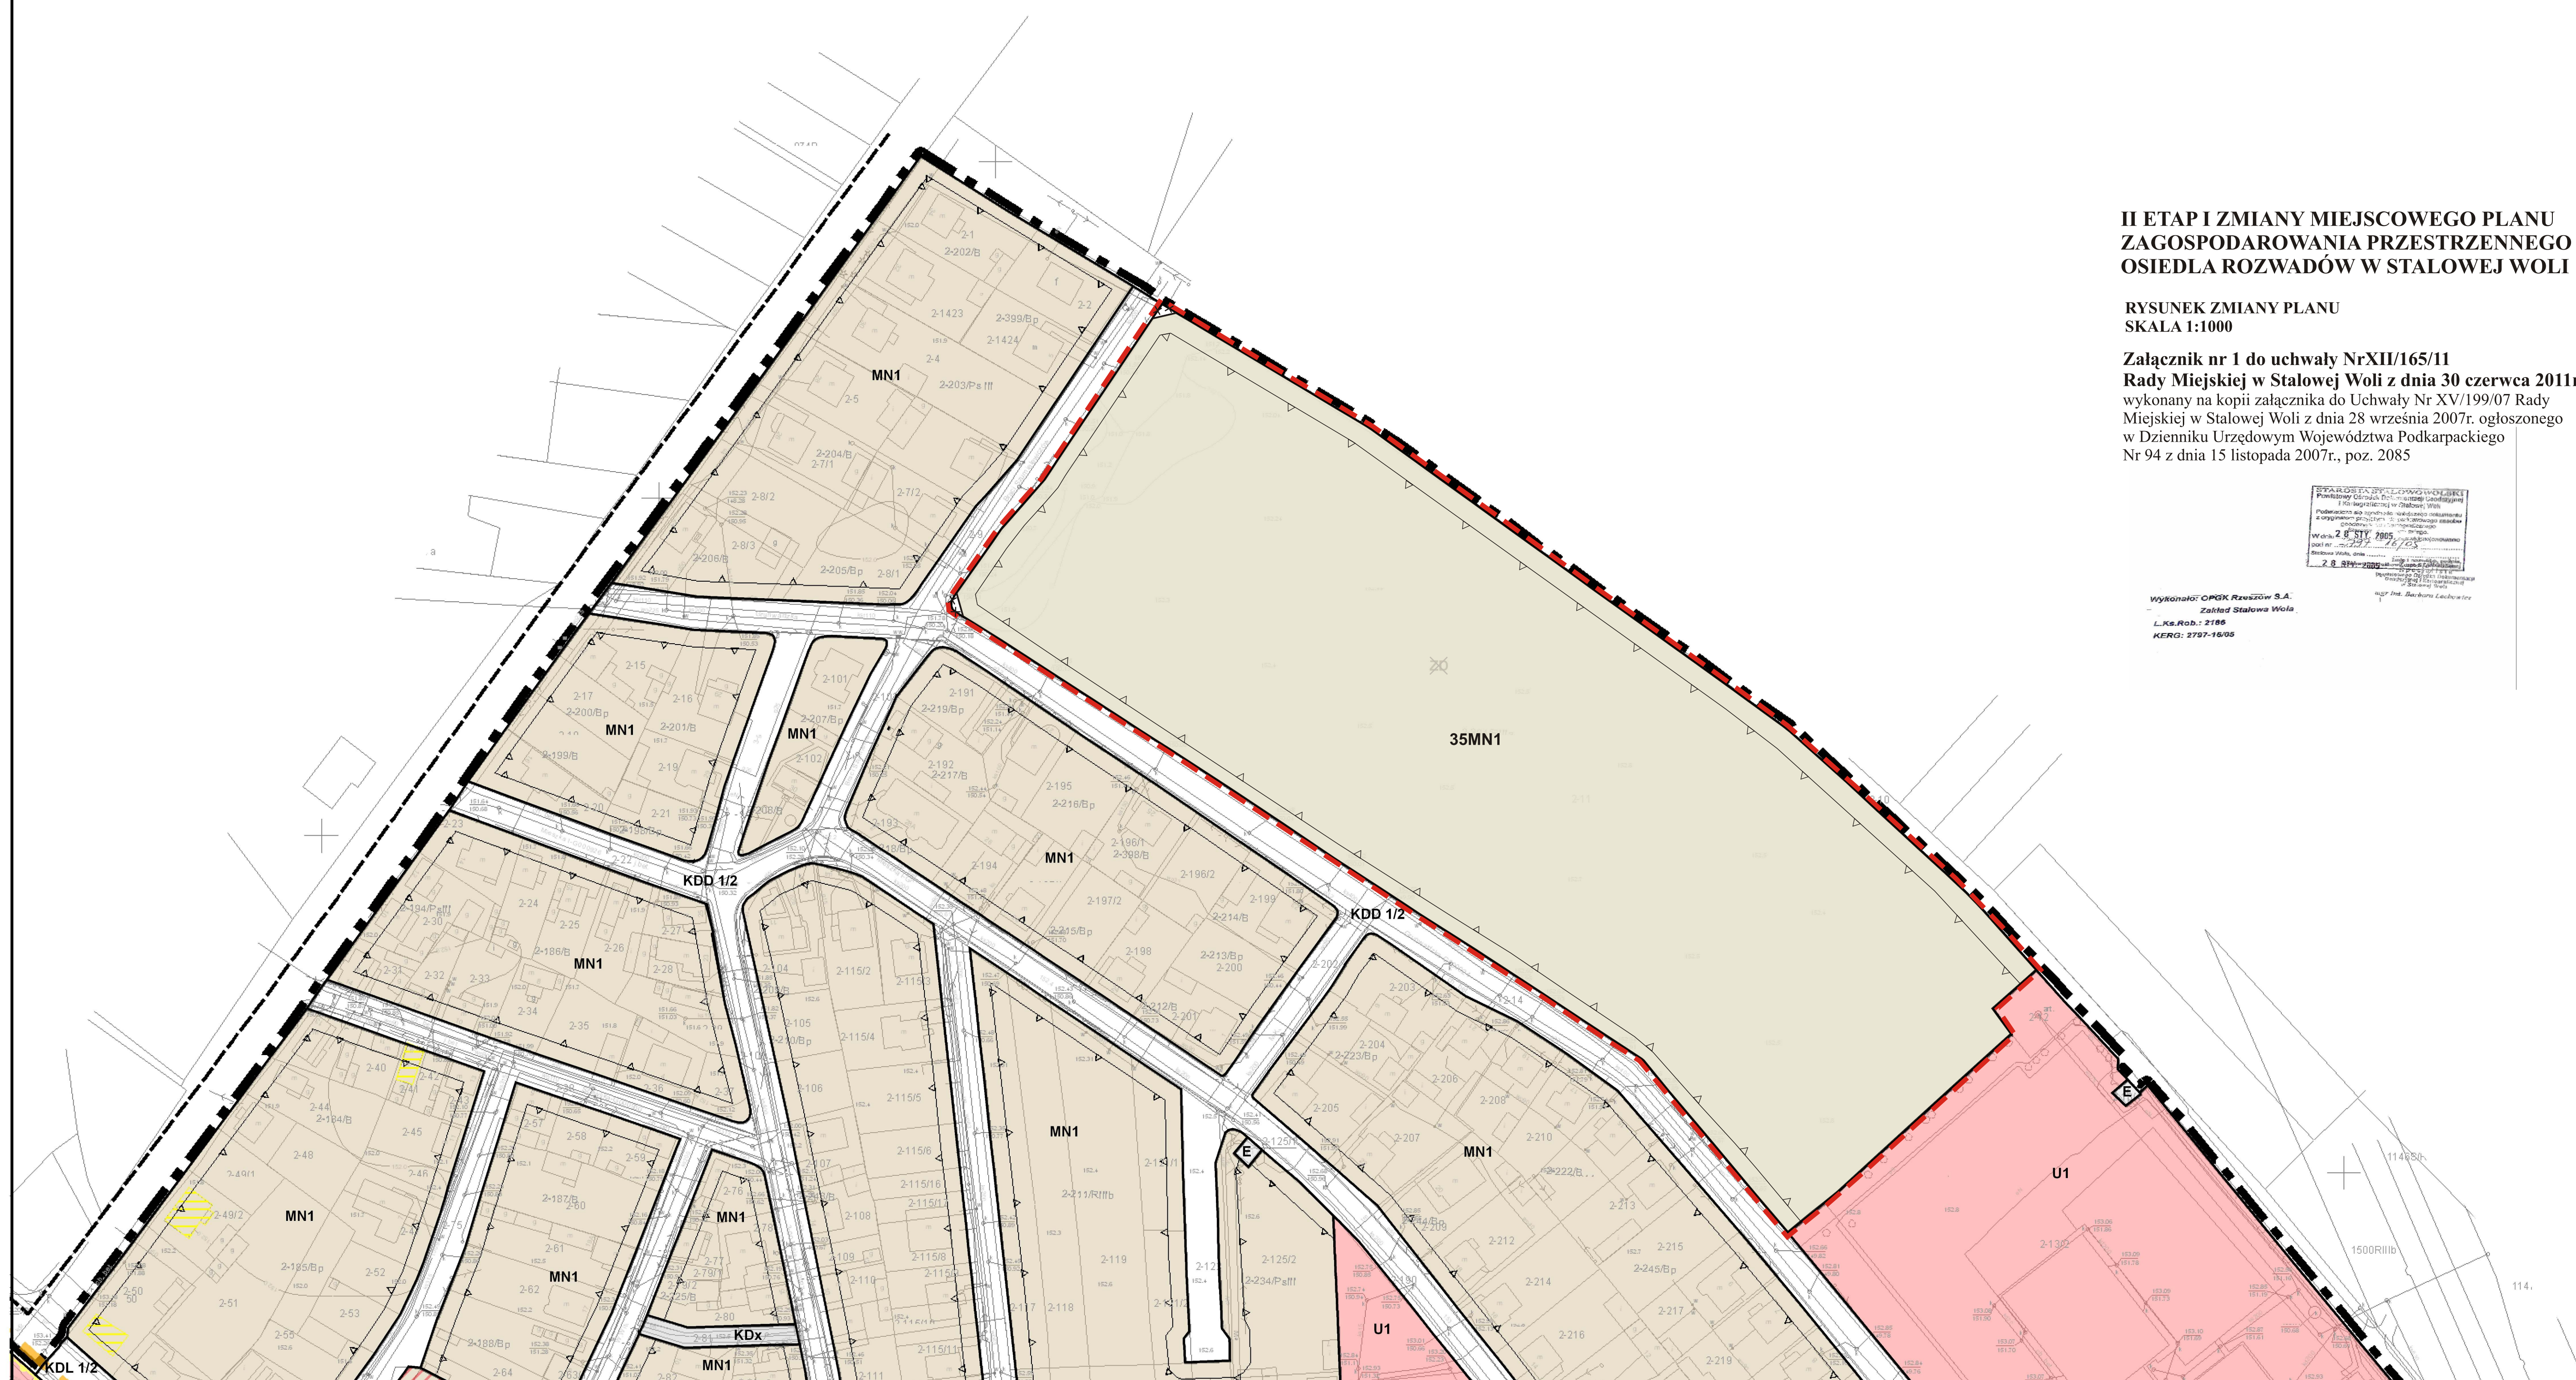

II ETAP I ZMIANY MIEJSCOWEGO PLANU ZAGOSPODAROWANIA PRZESTRZENNEGO OSIEDLA ROZWADÓW W STALOWEJ WOLI

RYSUNEK ZMIANY PLANU
SKALA 1:1000

Załącznik nr 1 do uchwały Nr XII/165/11
Rady Miejskiej w Stalowej Woli z dnia 30 czerwca 2011r.
wykonany na kopii załącznika do Uchwały Nr XV/199/07 Rady
Miejskiej w Stalowej Woli z dnia 28 września 2007r. ogłoszonego
w Dzienniku Urzędowym Województwa Podkarpackiego
Nr 94 z dnia 15 listopada 2007r., poz. 2085

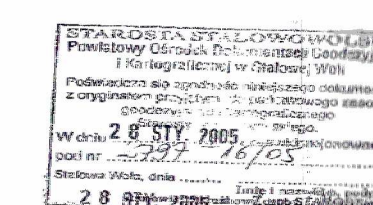

Wykonano: OPGK Rozwadow S.A.
L. Ks. Rob.: 2195
KRG: 2787-16/05

50 25 0 50 100 150 200
m

Wykonawca:
IRM INSTYTUT ROZWOJU MIAST
W KRAKOWIE
GŁÓWNI PROJEKTANTY:
dr hab. arch. Zygmunt Ziobrowski, prof. IRM
członek OIU nr KT-031
mgr Janusz Jędrak
członek OIU nr KT-348
mgr Damian Korecki
członek OIU nr KT-357
ZESPÓŁ:
mgr Andrzej Słowik
mgr inż. Teresa Mały
mgr Aleksandra Piak
mgr Jakub Biegun



STAŁOWA WOLA

MIEJSCOWY PLAN ZAGOSPODAROWANIA PRZESTRZENNEGO OSIEDLA ROZWADÓW ZAŁĄCZNIK NR 1 - PRZEZNACZENIE I WARUNKI ZAGOSPODAROWANIA TERENU DO UCHWAŁY NR...XV/199/07...RADY MIASTA STAŁOWA WOLA Z DNIA 28.09.2007r..

ARKUSZ NR 7 LEGENDA

LEGENDA

- granica obszaru objętego planem
- linie rozgraniczające tereny o różnym przeznaczeniu oraz różnych warunkach ich zabudowy i zagospodarowania

KATEGORIE PRZEZNACZENIA TERENU

TERENY ZABUDOWY MIESZKANIOWEJ

- MN1** tereny zabudowy mieszkaniowej jednorodzinnej
- MN2** tereny zabudowy mieszkaniowej jednorodzinnej z dopuszczeniem wolnostojących obiektów usługowych
- MW** tereny zabudowy mieszkaniowej wielorodzinnej
- MU** tereny zabudowy mieszkaniowo-usługowej

TERENY ZABUDOWY USŁUGOWEJ

- U1** usługi publiczne
- U2** usługi komercyjne

TERENY ZIELENI

- ZP** tereny zieleni urządzonej
- ZC** cmentarze
- ZD** tereny ogrodów działkowych

TERENY KOMUNIKACJI

- KDG 1/2** tereny dróg publicznych - głównych
- KDZ 1 1/2** tereny dróg publicznych - zbiorczych
- KDZ 2 1/2** tereny dróg publicznych - zbiorczych (część pasa drogowego)
- KDL 1/2** tereny dróg publicznych - lokalnych
- KDD 1/2** tereny dróg publicznych - dojazdowych
- KDx** tereny ciągów pieszo-jezdnich
- KU** tereny urządzeń i usług komunikacyjnych

TERENY INFRASTRUKTURY TECHNICZNEJ

- E** elektroenergetyka

- PM** tereny przestrzeni miejskiej

ELEMENTY KOMPOZYCJI URBANISTYCZNEJ

- dominanta urbanistyczna
- ciagi piesze
- ścieżki rowerowe
- szpalery zieleni wysokiej
- maksymalne nieprzekraczalne linie zabudowy
- pierzeje zabudowy wymagające zachowania lub odtworzenia

ELEMENTY OCHRONY KONSERWATORSKIEJ

- obiekty zabytkowe objęte ochroną na podstawie ustaleń planu
- strefa ochrony konserwatorskiej na podstawie ustaleń planu

POZOSTAŁE OZNACZENIA ORAZ INFORMACJE NIE STANOWIĄCE USTALEŃ PLANU

- pomnik przyrody
- obiekty zabytkowe wpisane do rejestru
- granica ochrony konserwatorskiej
- stanowiska archeologiczne wraz ze strefą ochronną
- granica terenów objętych lokalnym programem rewitalizacji
- granice terenu zamkniętego
- strefa sanitarna wokół cmentarza
- strefa ochrony pośredniej ujęcia wody pitnej (Decyzja Wojewody Podkarpackiego Nr OS-III-2-6814/3/00 z dnia 21 listopada 2000r.)
- strefa przebiegu projektowanej kanalizacji

II ETAP I ZMIANY MIEJSCOWEGO PLANU ZAGOSPODAROWANIA PRZESTRZENNEGO OSIEDLA ROZWADÓW W STAŁOWEJ WOLI

RYСУNEK ZMIANY PLANU

Załącznik nr 1 do uchwały Nr XII/165/11
Rady Miejskiej w Stalowej Woli z dnia 30 czerwca 2011r.
wykonany na kopii załącznika do Uchwały Nr XV/199/07 Rady
Miejskiej w Stalowej Woli z dnia 28 września 2007r. ogłoszonego
w Dzienniku Urzędowym Województwa Podkarpackiego
Nr 94 z dnia 15 listopada 2007r., poz. 2085

LEGENDA

Oznaczenia zmiany planu - II etap

- granica zmiany planu
- skreślone oznaczenia planu
skreślenia dotyczą:
- symbolu przeznaczenia terenu ZD
- linii rozgraniczających tereny o różnym przeznaczeniu oraz różnych warunkach ich zabudowy i zagospodarowania
- dodano symbol cyfrowy do symbolu literowego terenu w granicach zmiany planu

ARKUSZ NR 1

ARKUSZ NR 2


ARKUSZ NR 3

ARKUSZ NR 4

ARKUSZ NR 5

ARKUSZ NR 6

WYRYS ZE STUDIUM UWARUNKOWAŃ I KIERUNKÓW
ZAGOSPODAROWANIA PRZESTRZENNEGO
GMINY STAŁOWA WOLA

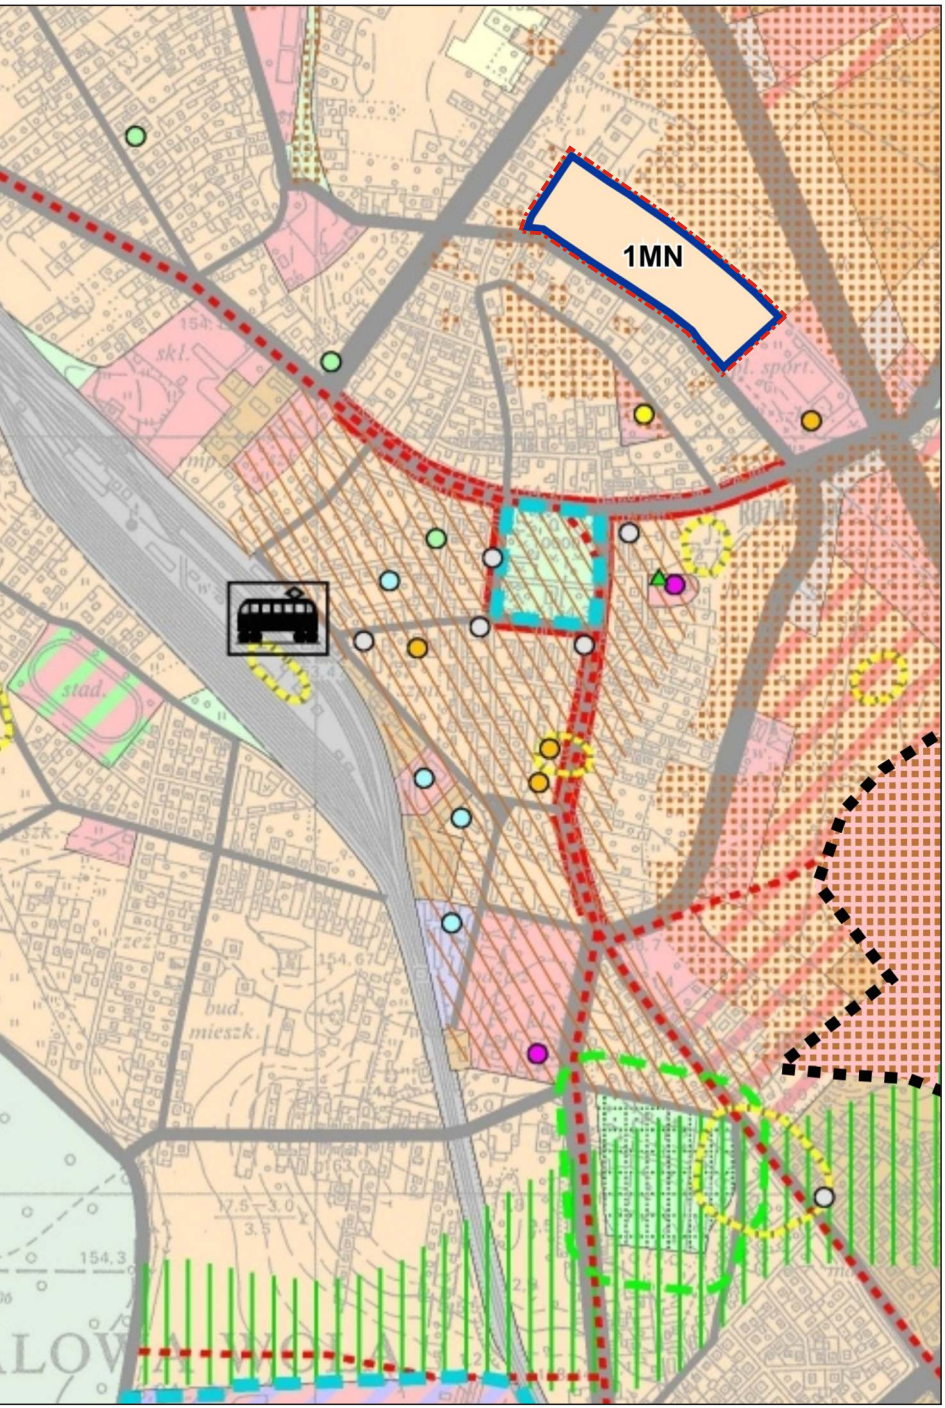

--- - granica terenu objętego II etapem I zmiany planu

	Wykonawca:	GLÓWNI PROJEKTANCI:	ZESPÓŁ:
	INSTYTUT ROZWOJU MIAST	dr hab. arch. Zygmunt Ziobrowski, prof IRM	mgr Andrzej Słowik
	W KRAKOWIE	członek OIU nr KT- 031	mgr inż. Teresa Mądry
		mgr Janusz Jeżak	mgr Aleksandra Ptak
		członek OIU nr KT- 348	mgr Jakub Biegun
		mgr Damian Korecki	
		członek OIU nr KT- 357	