

MAPA DO CELÓW PROJEKTOWYCH
aktualna pod względem syt – wys i uzbrojenia
podziemnego terenu na dzień 25-02-2002r

Skala 1:1000

Gmina: Kaliska
Obiekt: Kaliska
dz. 106
ldz.: 174/02
ks. rob: KII-16/02
ark. mapy: 334.222.193

Uwaga: Nie wyklucza się istnienia innych urządzeń podziemnych nie zgłoszonych do inwentaryzacji i o których brak jest danych w branżach.

Granice uzupełniono na podstawie mapy ewidencyyjnej

**MIEJSCOWY PLAN ZAGOSPODAROWANIA
PRZESTRZENNEGO GMINY KALISKA
WIEŚ KALISKA DZ. NR. 106
RYSUNEK PLANU SKALA 1:1.000 zał. nr 1**

Wykonawca

R. Kraśniewski - upr. 8147

OZNACZENIA


	Granica opracowania planu
MN	Teren zabudowy mieszkaniowej
US	Teren sportowo-rekreacyjny
	Linie rozgraniczające tereny o różnych funkcjach
	Linie rozgraniczające tereny o różnych funkcjach – orientacyjne
	Linie podziału wewnętrznego
	Nieprzekraczalna linia zabudowy
KD1	Pas poszerzenia drogi gminnej do szer. 10m w liniach rozgraniczających
KD	Drogi dojazdowe

Niniejszy plan był wyłożony do publicznego wglądu
łącznie z prognozą w Urzędzie Gminy Kaliska
od dnia.....do dnia.....

Niniejszy plan zatwierdzony został Uchwałą nr.....
Rady Gminy w Kaliskach z dnia

Biuro Projektowe "Przestrzeń"
Gdańsk ul. Orłąt Lwowskich 30 tel/fax 30 99 248 tel. 30 47 462
główny projektant arch. Alicja Wysoczyńska /upr. proj. nr 352/88/

MIEJSCOWY PLAN ZAGOSPODAROWANIA
PRZESTRZENNEGO GMINY KALISKA
WIEŚ CZARNE DZ. NR. 49/7(część)
RYSUNEK PLANU SKALA 1 : 1.000 zał. nr 2

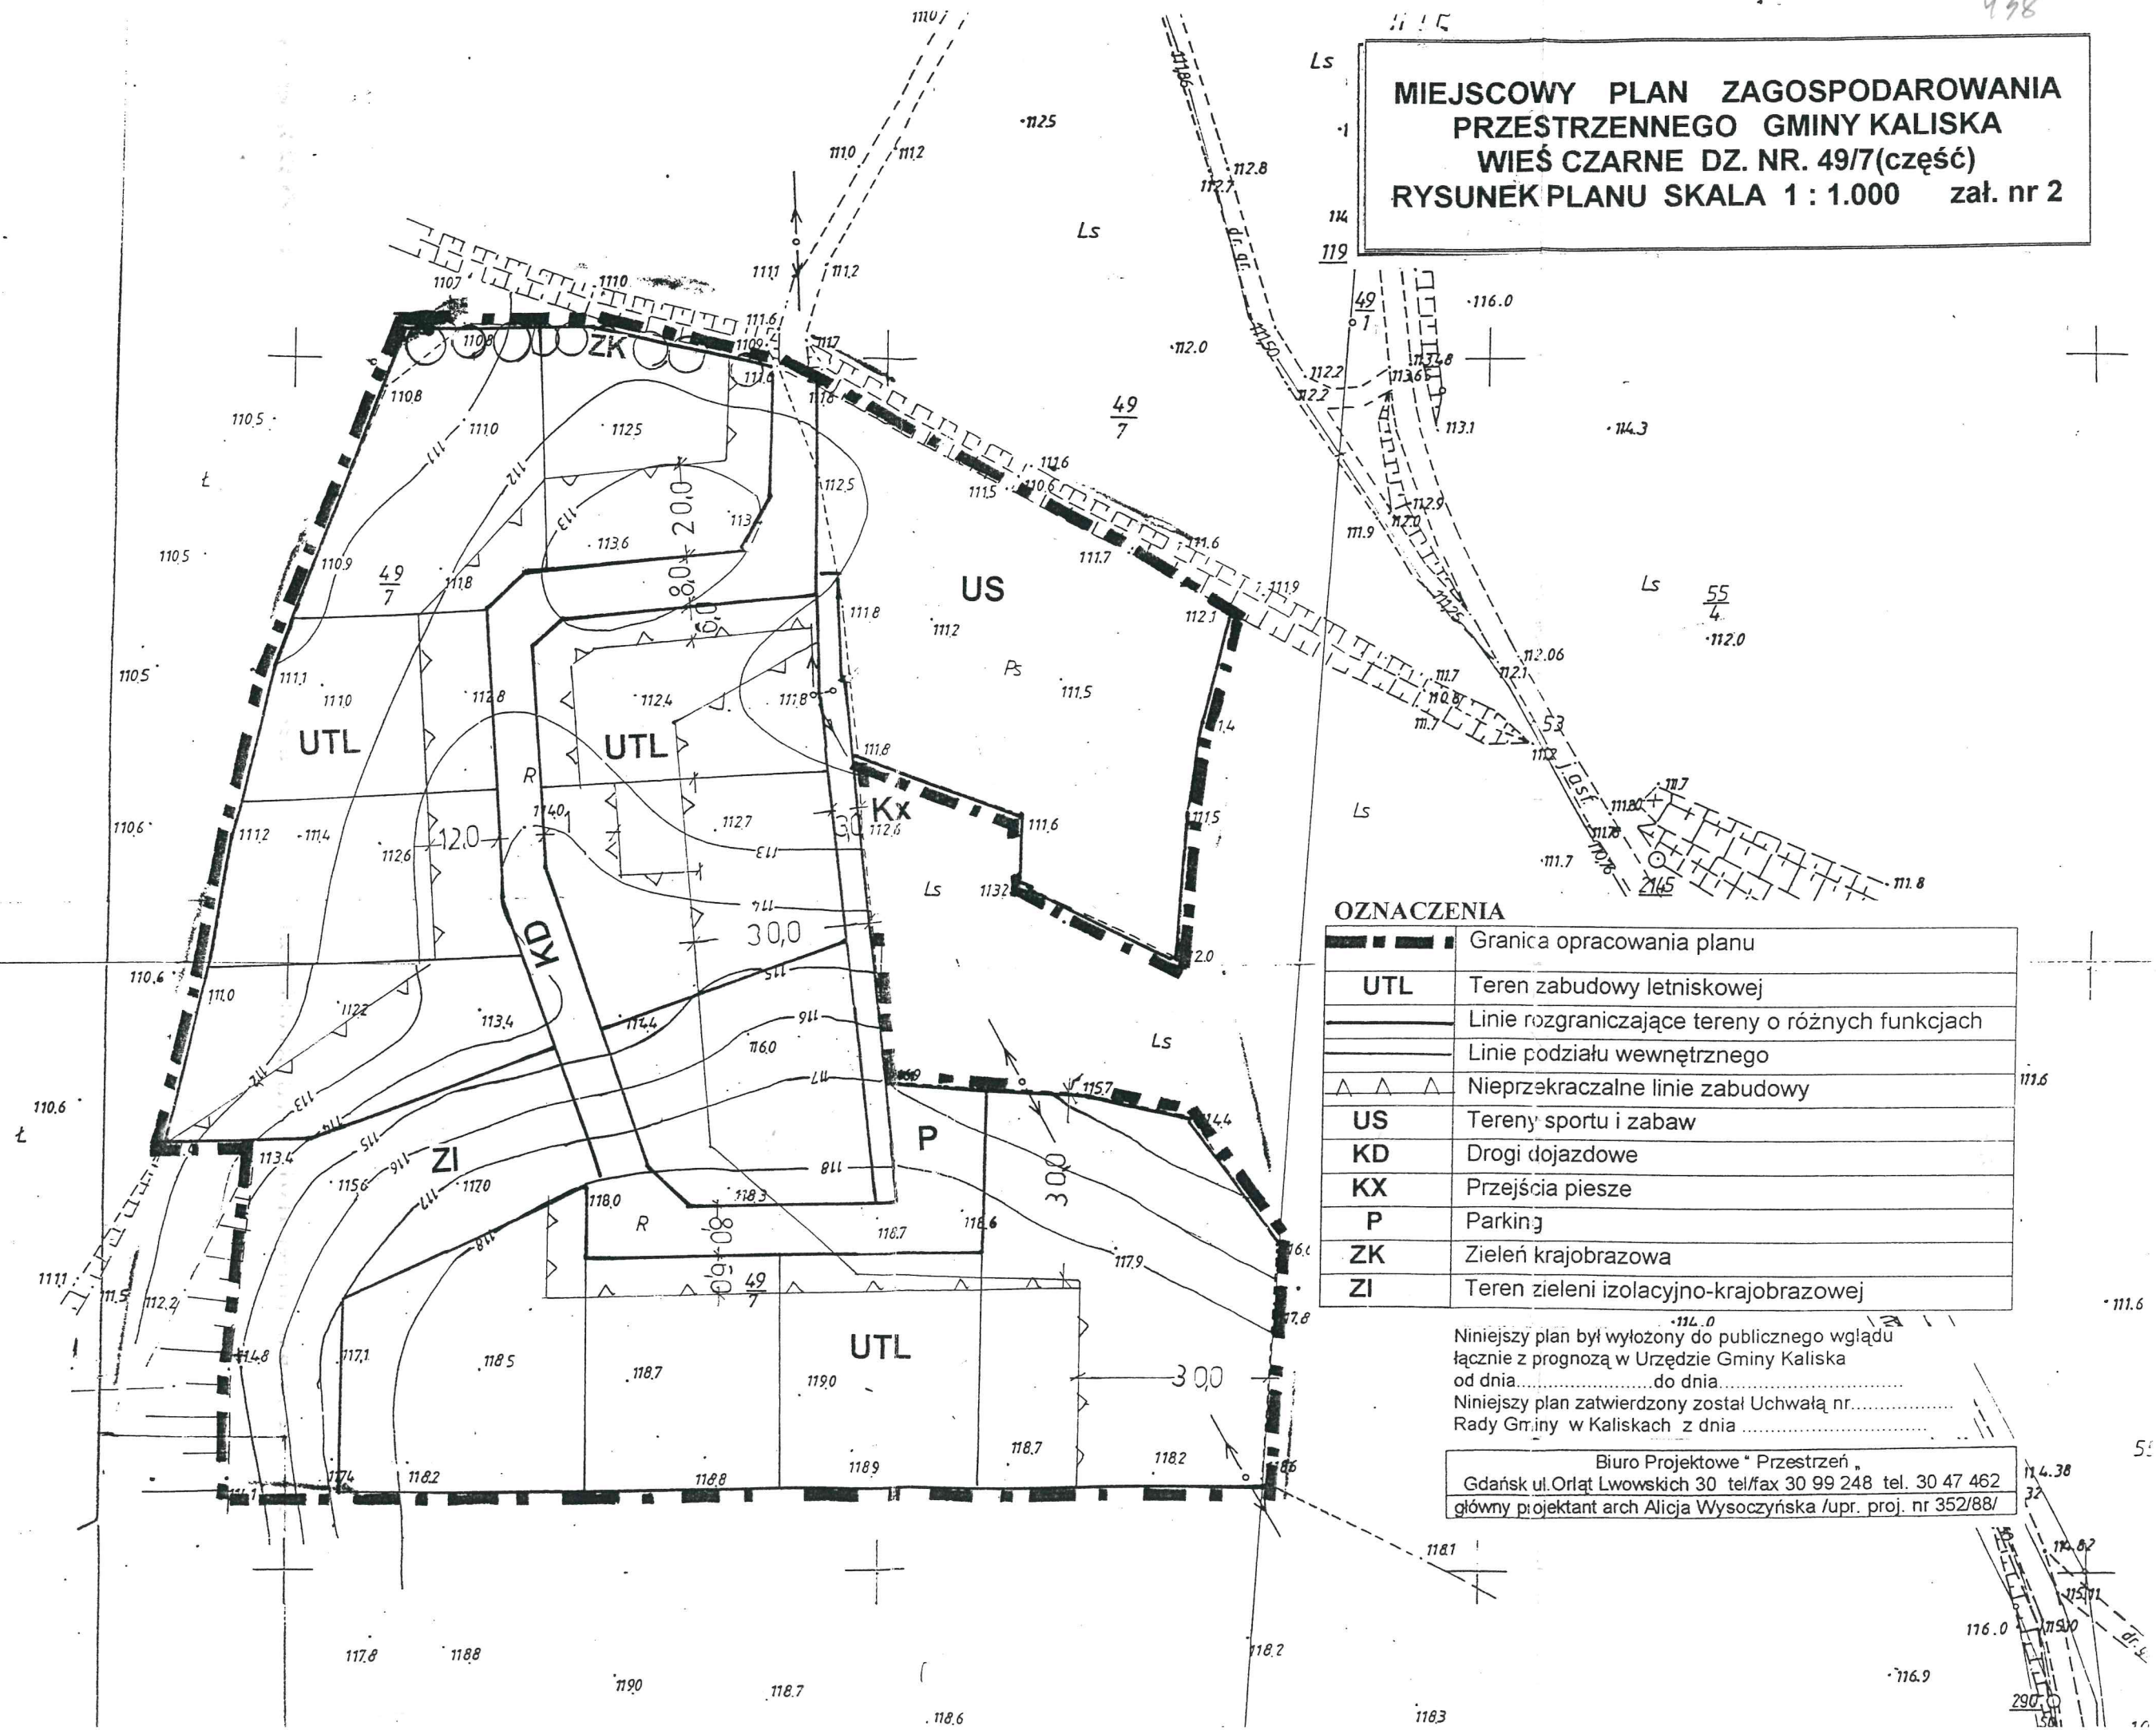

OZNACZENIA

	Granica opracowania planu
UTL	Teren zabudowy letniskowej
	Linie rozgraniczające tereny o różnych funkcjach
	Linie podziału wewnętrznego
	Nieprzekraczalne linie zabudowy
US	Tereny sportu i zabaw
KD	Drogi dojazdowe
KX	Przejścia piesze
P	Parking
ZK	Zieleń krajobrazowa
ZI	Teren zieleni izolacyjno-krajobrazowej

Niniejszy plan był wyłożony do publicznego wglądu
łącznie z prognozą w Urzędzie Gminy Kaliska
od dnia do dnia
Niniejszy plan zatwierdzony został Uchwałą nr
Rady Gminy w Kaliskach z dnia


Biuro Projektowe "Przestrzeń"
Gdańsk ul. Orłat Lwowskich 30 tel/fax 30 99 248 tel. 30 47 462
główny projektant arch Alicja Wysoczyńska /upr. proj. nr 352/88/

433

**MIEJSCOWY PLAN ZAGOSPODAROWANIA
PRZESTRZENNEGO GMINY KALISKA
WIEŚ MŁYŃSK DZ. NR. 437
RYSUNEK PLANU SKALA 1 : 1.000 zał. nr 3**

OZNACZENIA

	Granica opracowania planu
UTL	Teren zabudowy letniskowej
	Linie rozgraniczające tereny o różnych funkcjach
	Linie podziału wewnętrznego
	Nieprzekraczalne linie zabudowy
KD	Drogi dojazdowe
KD1	Pas na poszerzenie drogi gminnej
KX	Przejścia piesze
ZK	Zieleń izolacyjno-krajobrazowa
US	Teren sportowo-rekreacyjny

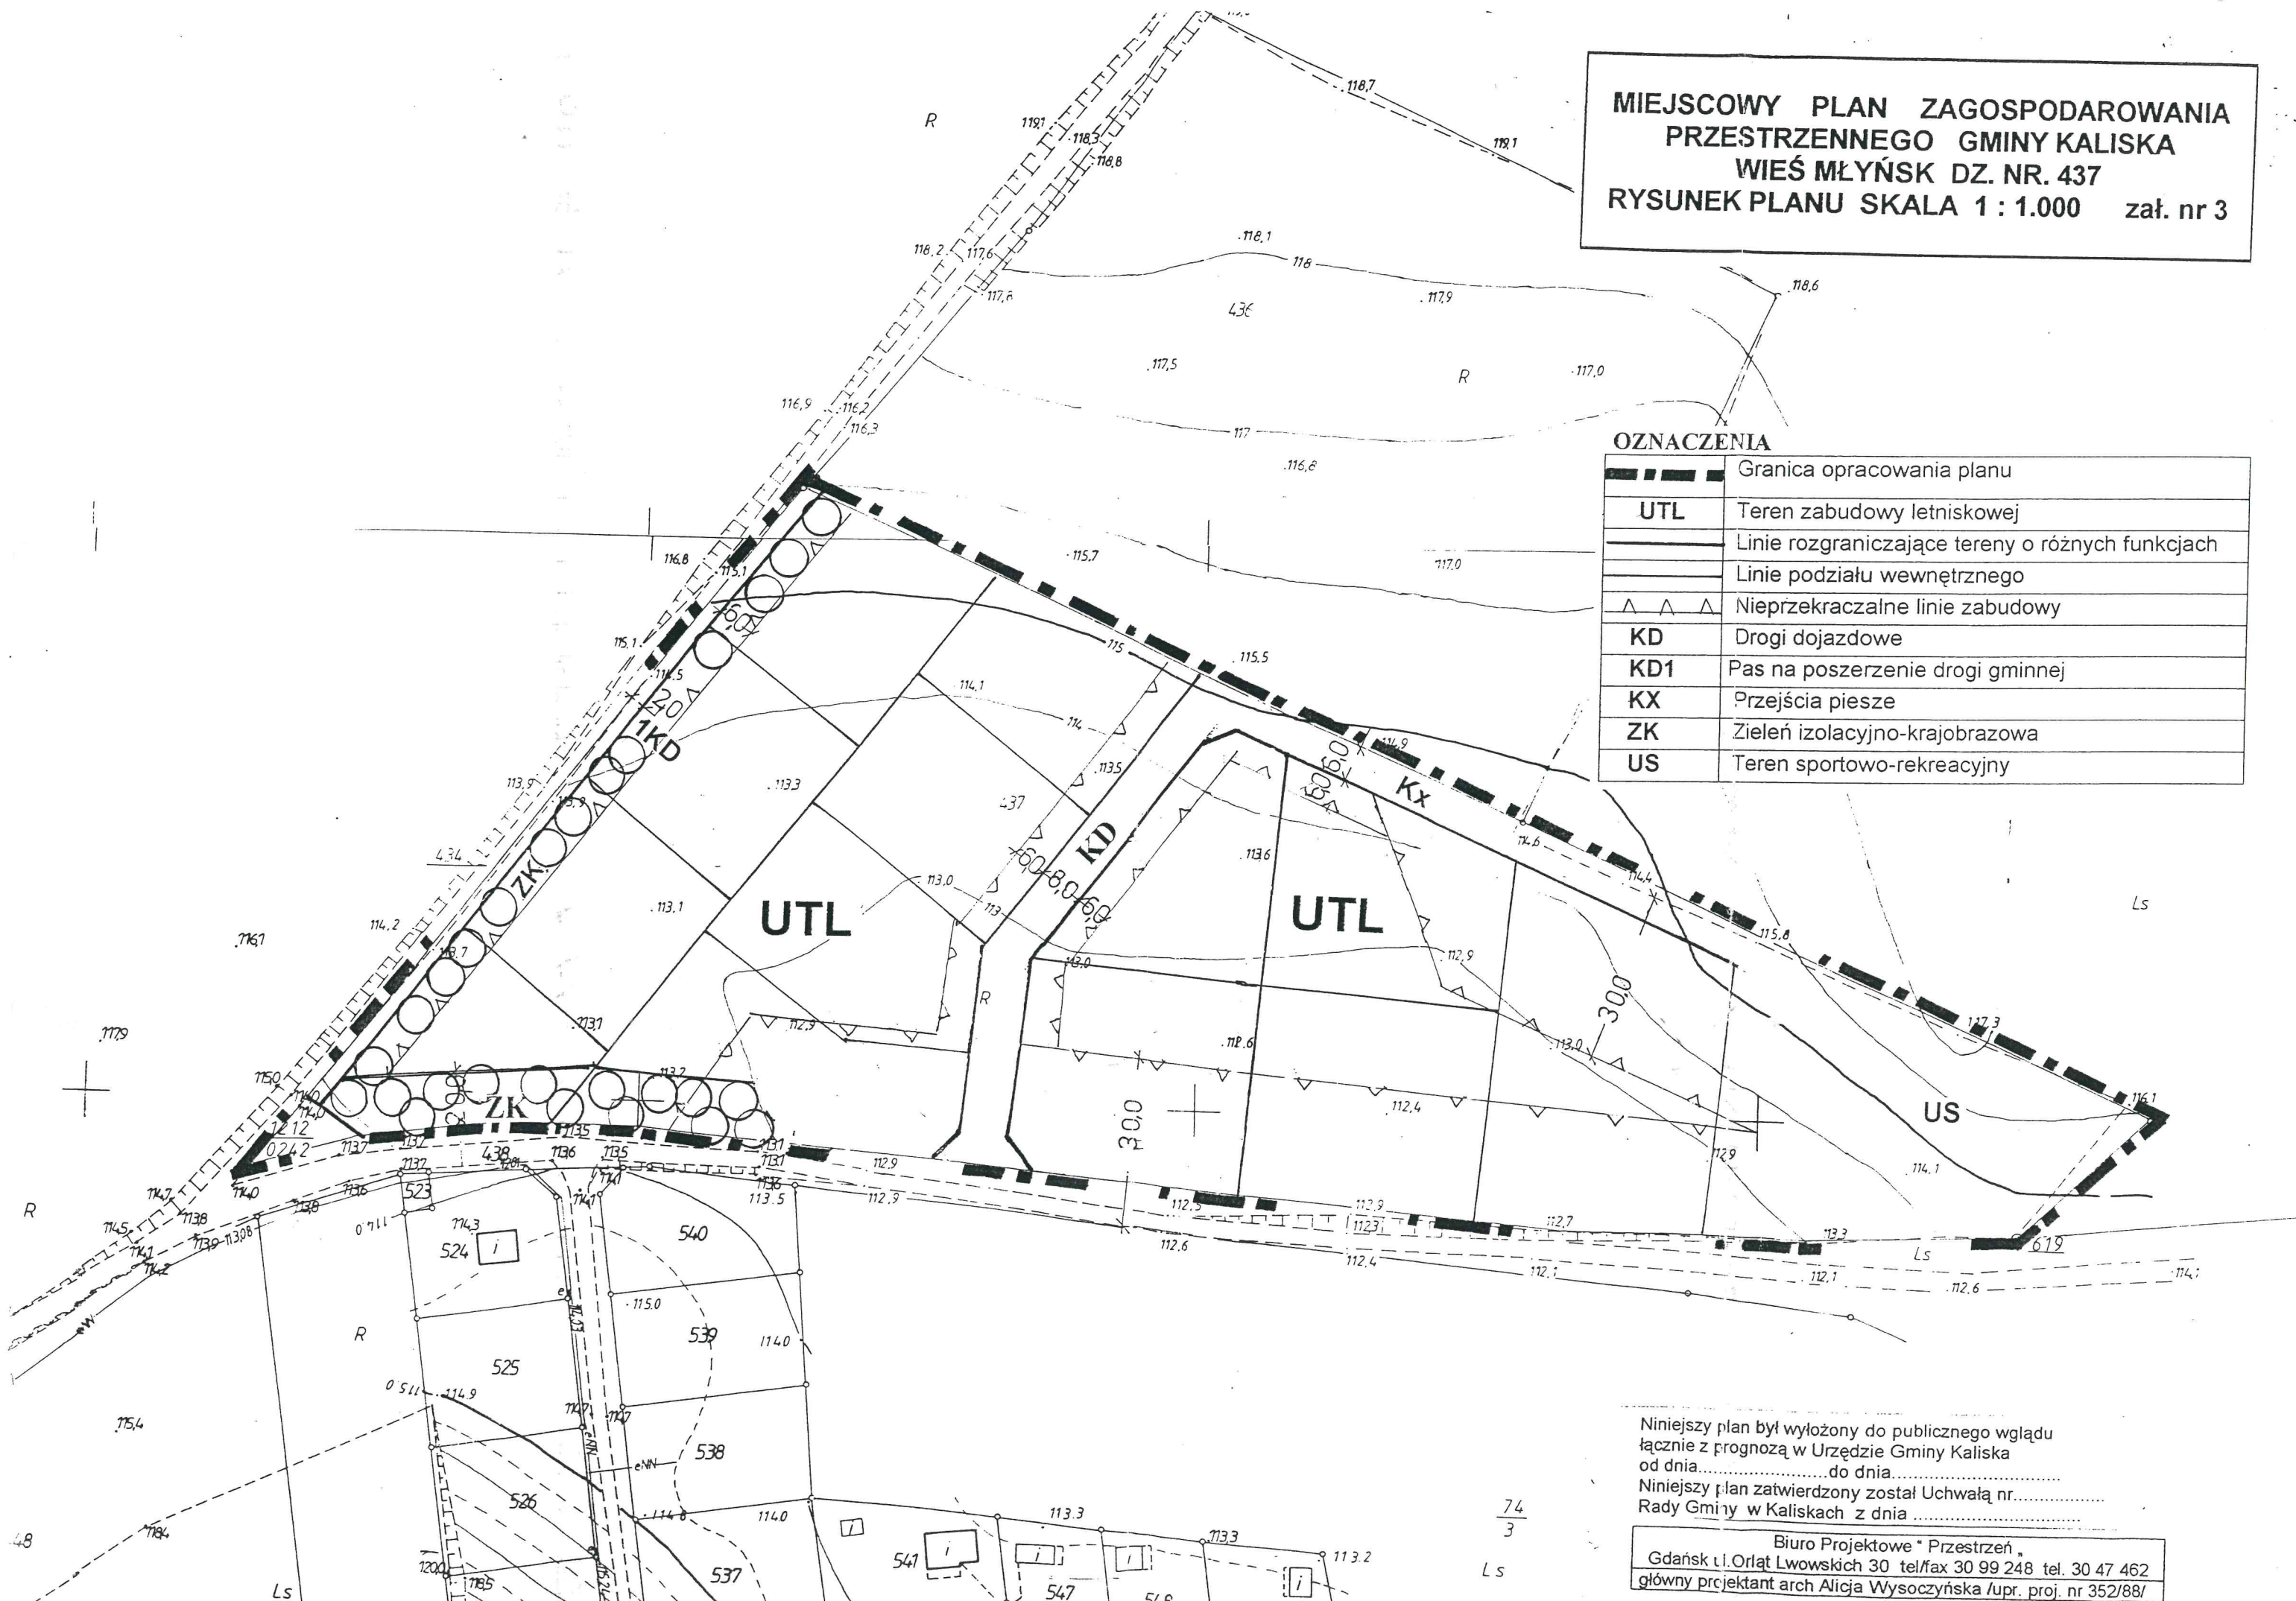

Niniejszy plan był wyłożony do publicznego wglądu
łącznie z prognozą w Urzędzie Gminy Kaliska
od dnia.....do dnia.....

Niniejszy plan zatwierdzony został Uchwałą nr.....
Rady Gminy w Kaliskach z dnia

Biurowo Projektowe "Przestrzeń"
Gdańsk ul. Orłąt Lwowskich 30 tel/fax 30 99 248 tel. 30 47 462
główny projektant arch. Alicja Wysoczyńska /upr. proj. nr 352/88/

74
3

Ls

stan na dzień 2001.10.18.

skala 1:1000

DYREKTOR

mgr inż. Mieczysław Gut
upr. geod. nr 8153/90


urządzeń podziemnych, które nie były zgłoszone
in.

deniacji gruntów.

OZNACZENIA

	Granica opracowania planu
UTL	Teren zabudowy letniskowej
UTL1	Zabudowa letniskowa bliźniacza
	Linie rozgraniczające tereny o różnych funkcjach
	Linie podziału wewnętrznego
	Nieprzekraczalne linie zabudowy
KD	Drogi dojazdowe
KX	Przejścia piesze
ZK	Zieleń izolacyjno-krajobrazowa
ZR	Zieleń rekreacyjna
Ls	Istniejący las do zachowania
eNN	Istniejąca linia energetyczna NN

MIEJSCOWY PLAN ZAGOSPODAROWANIA PRZESTRZENNEGO GMINY KALISKA WIEŚ MŁYŃSK DZ. NR. 448, 449/1 (część) RYSUNEK PLANU SKALA 1 : 1.000 zał. nr 4

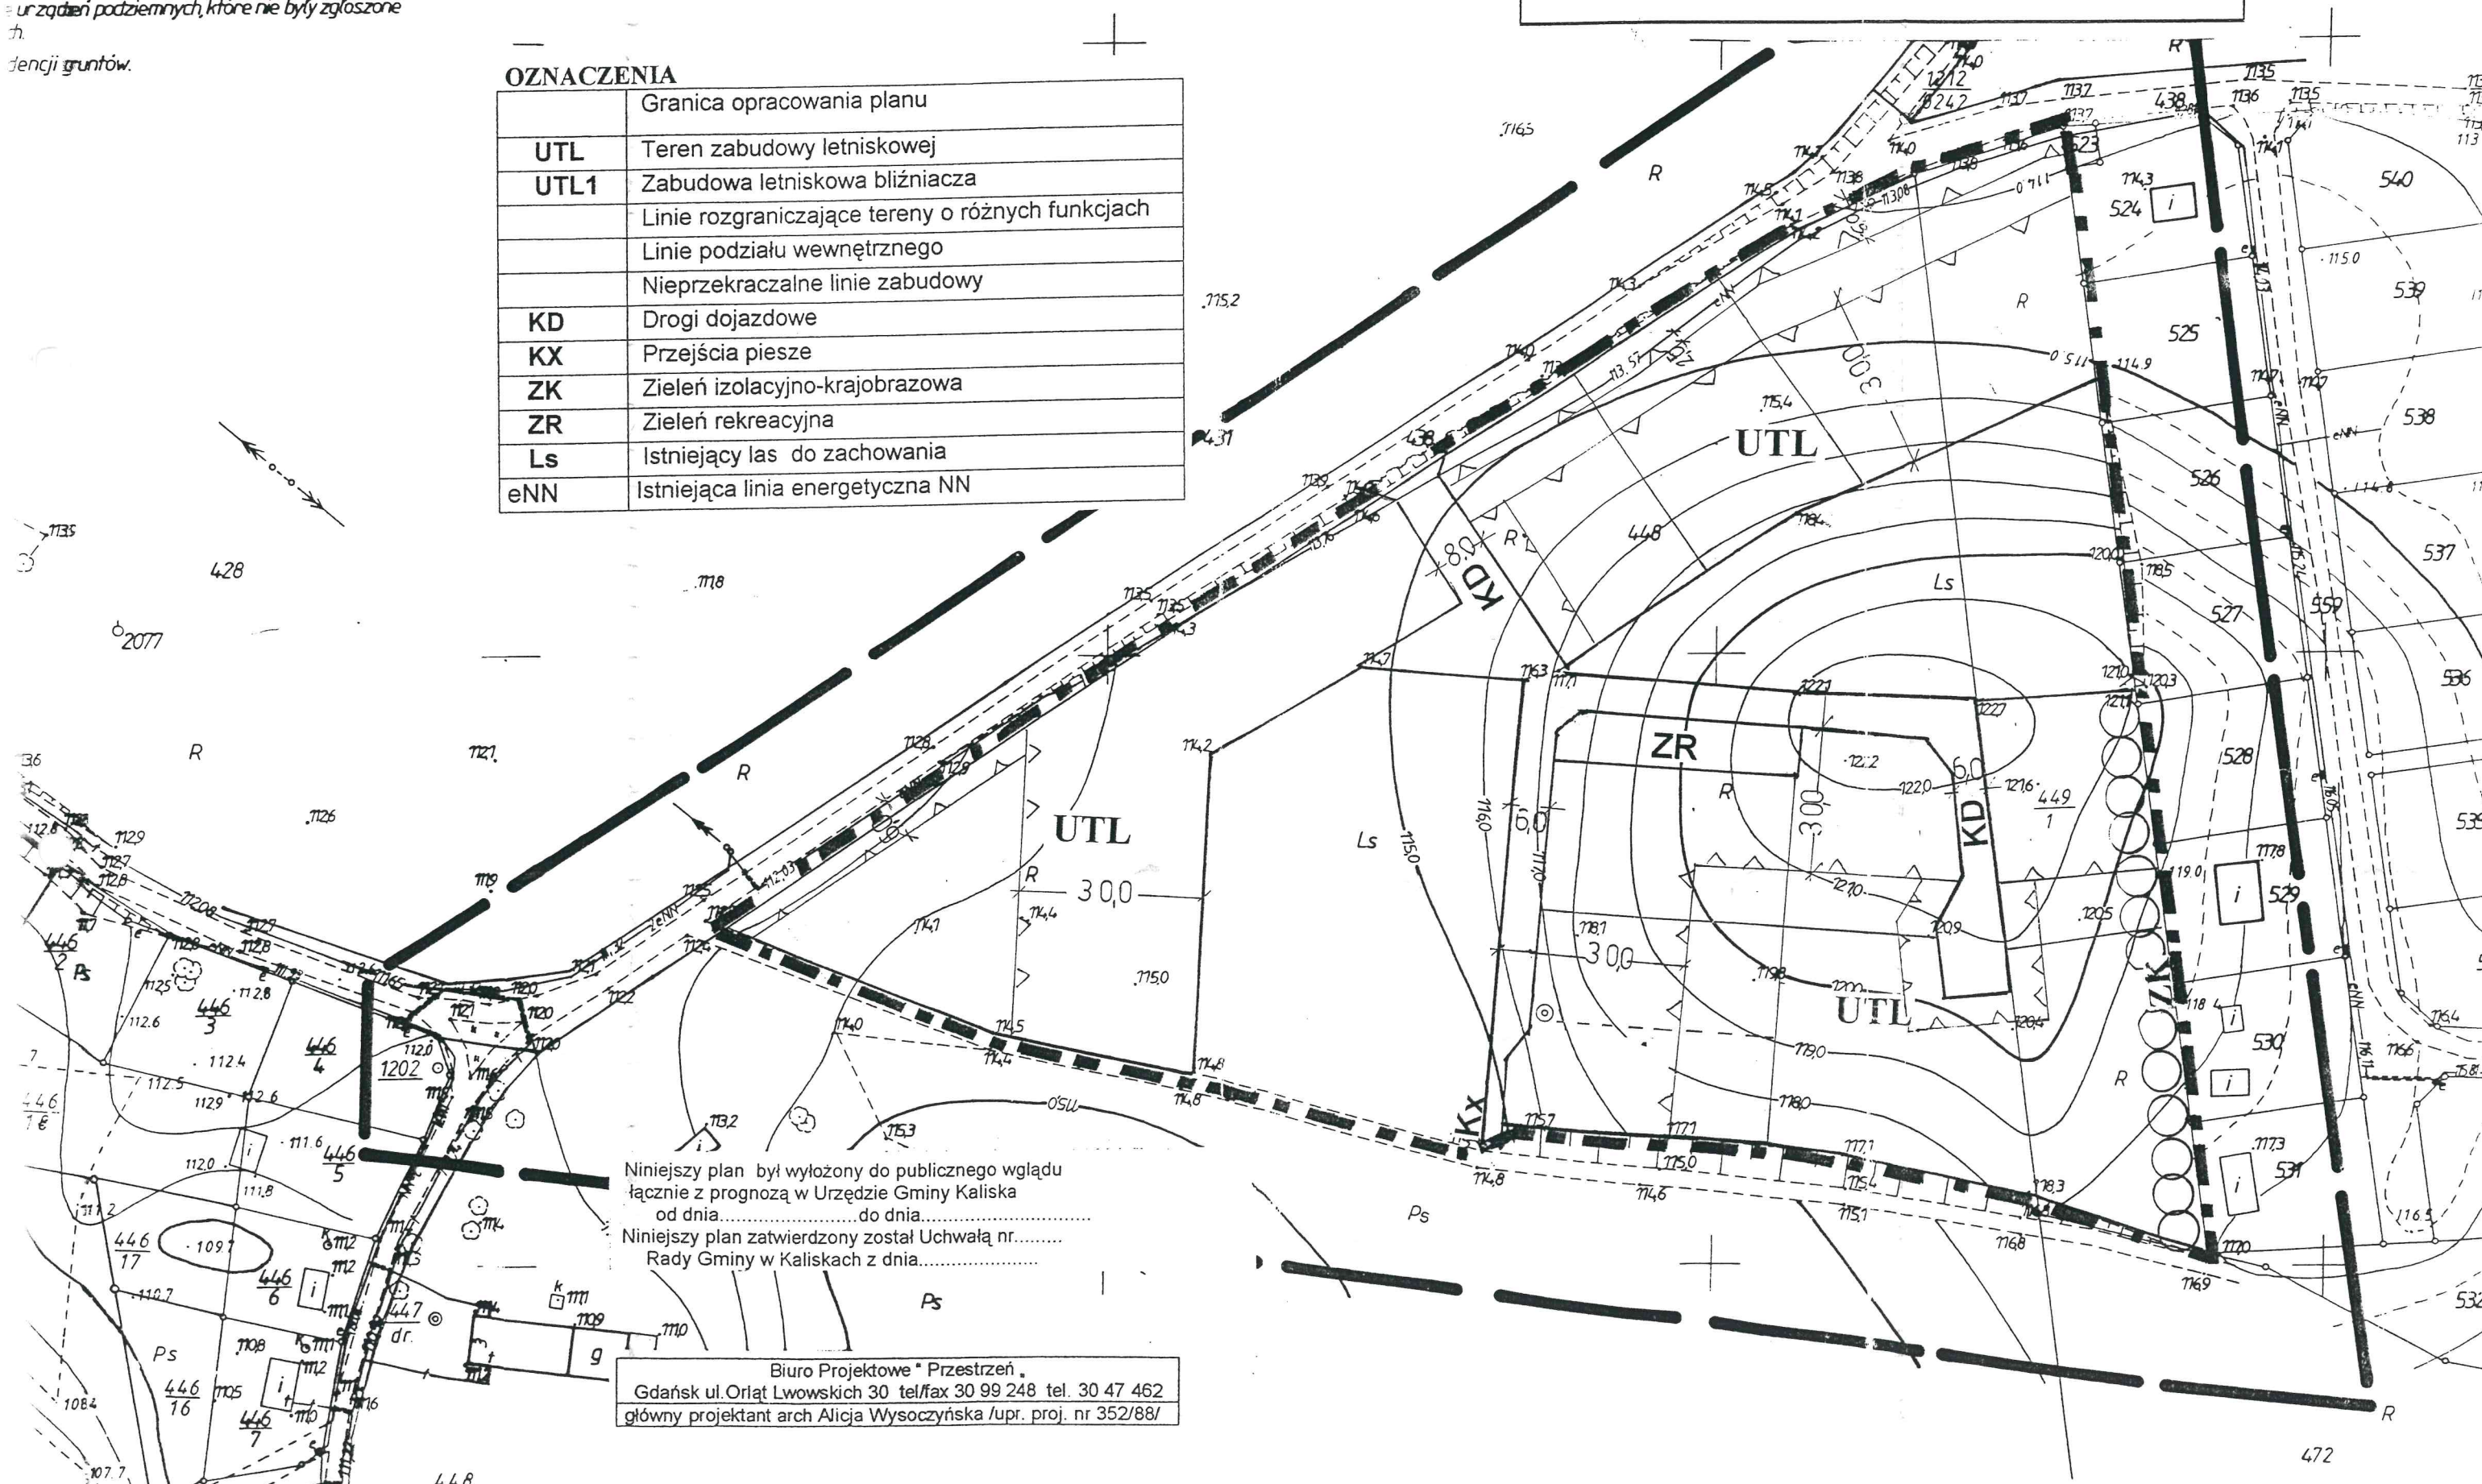

441 1121

1126

1127

