



MIEJSCOWY PLAN ZAGOSPODAROWANIA PRZESTRZENNEGO DLA TERENÓW POŁOŻONYCH W MIEJSCOWOŚCI LISZNO DLA DZIAŁEK O NUMERACH EWIDENCYJNYCH: 16/2, 17, 18, 19/1, 19/2, 178/1, 178/3, 178/4, 179, 184, 187, 207, 220/2, 215, 232, 335, 336, 353, 419, 489, 570 W GMINIE REJOWIEC FABRYCZNY

ZAŁĄCZNIK DOTYCZY DZIAŁEK O NR EW.: 16/2, 17, 18, 19/1, 19/2, 178/1, 178/3, 178/4, 179, 184, 187

Załącznik nr 1 w skali 1:1000
do Uchwały Nr XLVI/2019
Rady Gminy Rejowiec Fabryczny
z dnia 12 listopada 2019 roku



WYRYS ZE STUDIUM UWARUNKOWAŃ I KIERUNKÓW ZAGOSPODAROWANIA PRZESTRZENNEGO
PRZYJĘTEGO UCHWAŁĄ NR XXXIV/211/2017 RADY GMINY REJOWIEC FABRYCZNY Z DNIA 24 LISTOPADA 2017 ROKU



| OZNACZENIA | | UWARUNKOWANIA ZAGOSPODAROWANIA PRZESTRZENNEGO | KIERUNKI ZAGOSPODAROWANIA PRZESTRZENNEGO |
|--|--|--|--|
| ISTNIEJĄCE ZAGOSPODAROWANIE TERENÓW | | TERENY ZABUDOWY MIESZKANIOWEJ JEDNORODZINNEJ | TERENY Z MOŻLIWOŚCIĄ ZACHOWANIA ISTNIEJĄCEGO ZAGOSPODAROWANIA TERENU LUB JEJ CZĘŚCI ZŁOŻONE Z WYTYCZNYM STUDIUM DLA STREF ROZWOJU ZABUDOWY |
| STREFY ROZWOJU ZABUDOWY | | TERENY ROLNE | STREFA ZABUDOWY ZABUDOWEJ |
| OBSZARY ZDEGRADOWANE | | TERENY LASÓW I ZWIĄZANYCH ZAKRESIEN | GRANICE OBSZARÓW ZDEGRADOWANYCH |
| | | TERENY ŁĄK, PASTWISK I NIEZDZIAŁYCH | |
| | | TERENY WÓD POWIERZCHNIOWYCH | |
| | | STREFA OCHRONY EKologicznej I krajobrazowej | |
| | | STREFA WIELOWARSTWOWEJ ZIELIENI towarzyszącej farmom fotowoltaicznym | |
| | | GRANICA OBSZARU OBJĘTEGO PLANEM | |
| | | UWARUNKOWANIA ZAGOSPODAROWANIA PRZESTRZENNEGO | KIERUNKI ZAGOSPODAROWANIA PRZESTRZENNEGO |
| | | OCHRONA ŚRODOWISKA, PRZYRODY I krajobrazu kulturowego | |
| | | SYSTEM KOMUNIKACYJNY | |
| | | OCHRONA DZIEDZICTWA KULTUROWEGO | |
| | | TERENY TECHNICZNE | |
| | | | |

| OZNACZENIA BĘDĄCE USTALENIAMI PLANU: | |
|--------------------------------------|---|
| | Granica obszaru objętego planem miejscowym |
| | Linie rozgraniczające tereny o różnym przeznaczeniu lub różnych zasadach zagospodarowania |
| | Nieprzekraczalne linie zabudowy |
| | Strefa wielowarstwowej zieleni towarzyszącej farmom fotowoltaicznym |
| | Strefa ochrony ekologicznej i krajobrazowej |
| | RM Teren zabudowy zagrodowej |
| | R Teren rolny |
| | EF Teren farm fotowoltaicznych |
| | WS Teren wód powierzchniowych |
| | KD-Z Teren drogi publicznej klasy zbiorczej |
| | Zwymiarowane odległości w metrach |
| OZNACZENIA INFORMACYJNE: | |
| | Przebieg dróg poza obszarem planu |

Cały obszar planu znajduje się w granicach Obszaru Wysokiej Ochrony GZWP nr 407 "Niecka Lubelska" (Chełm-Zamość)

ZAŁĄCZNIK NR 1
do Uchwały Nr XLVI/2019 Rady Gminy Rejowiec Fabryczny
z dnia 12 listopada 2019 roku w sprawie uchwalenia
MIEJSCOWEGO PLANU ZAGOSPODAROWANIA PRZESTRZENNEGO
DLA TERENÓW POŁOŻONYCH W MIEJSCOWOŚCI LISZNO DLA DZIAŁEK O NUMERACH EWIDENCYJNYCH:
16/2, 17, 18, 19/1, 19/2, 178/1, 178/3, 178/4, 179, 207, 220/2, 215, 232, 335, 336, 353, 419, 489, 570
W GMINIE REJOWIEC FABRYCZNY

RYSUNEK PLANU
SKALA 1:1000

Główny Projektant Planu - mgr inż. arch. Grzegorz Chojnacki
OIU Nr WA-026/REK/015/2014
SUNBAR sp. z o.o.
ul. Nadarzyńska 54, 05-805 Otrębusy
Publikacja dokonana w Dz.U. Województwa Lubelskiego z roku
Pozycja: , data ogłoszenia:




MIEJSCOWY PLAN ZAGOSPODAROWANIA PRZESTRZENNEGO DLA TERENÓW POŁOŻONYCH W MIEJSCOWOŚCI LISZNO DLA DZIAŁEK O NUMERACH EWIDENCYJNYCH: 16/2, 17, 18, 19/1, 19/2, 178/1, 178/3, 178/4, 179, 184, 187, 207, 220/2, 215, 232, 335, 336, 353, 353, 419, 489, 570 W GMINIE REJOWIEC FABRYCZNY


ZAŁĄCZNIK DOTYCZY DZIAŁEK O NR EW.: 335, 336, 353, 419

0 50 100

Załącznik nr 2 w skali 1:1000 do Uchwały Nr XI/67/2019 Rady Gminy Rejowiec Fabryczny z dnia 12 listopada 2019 roku

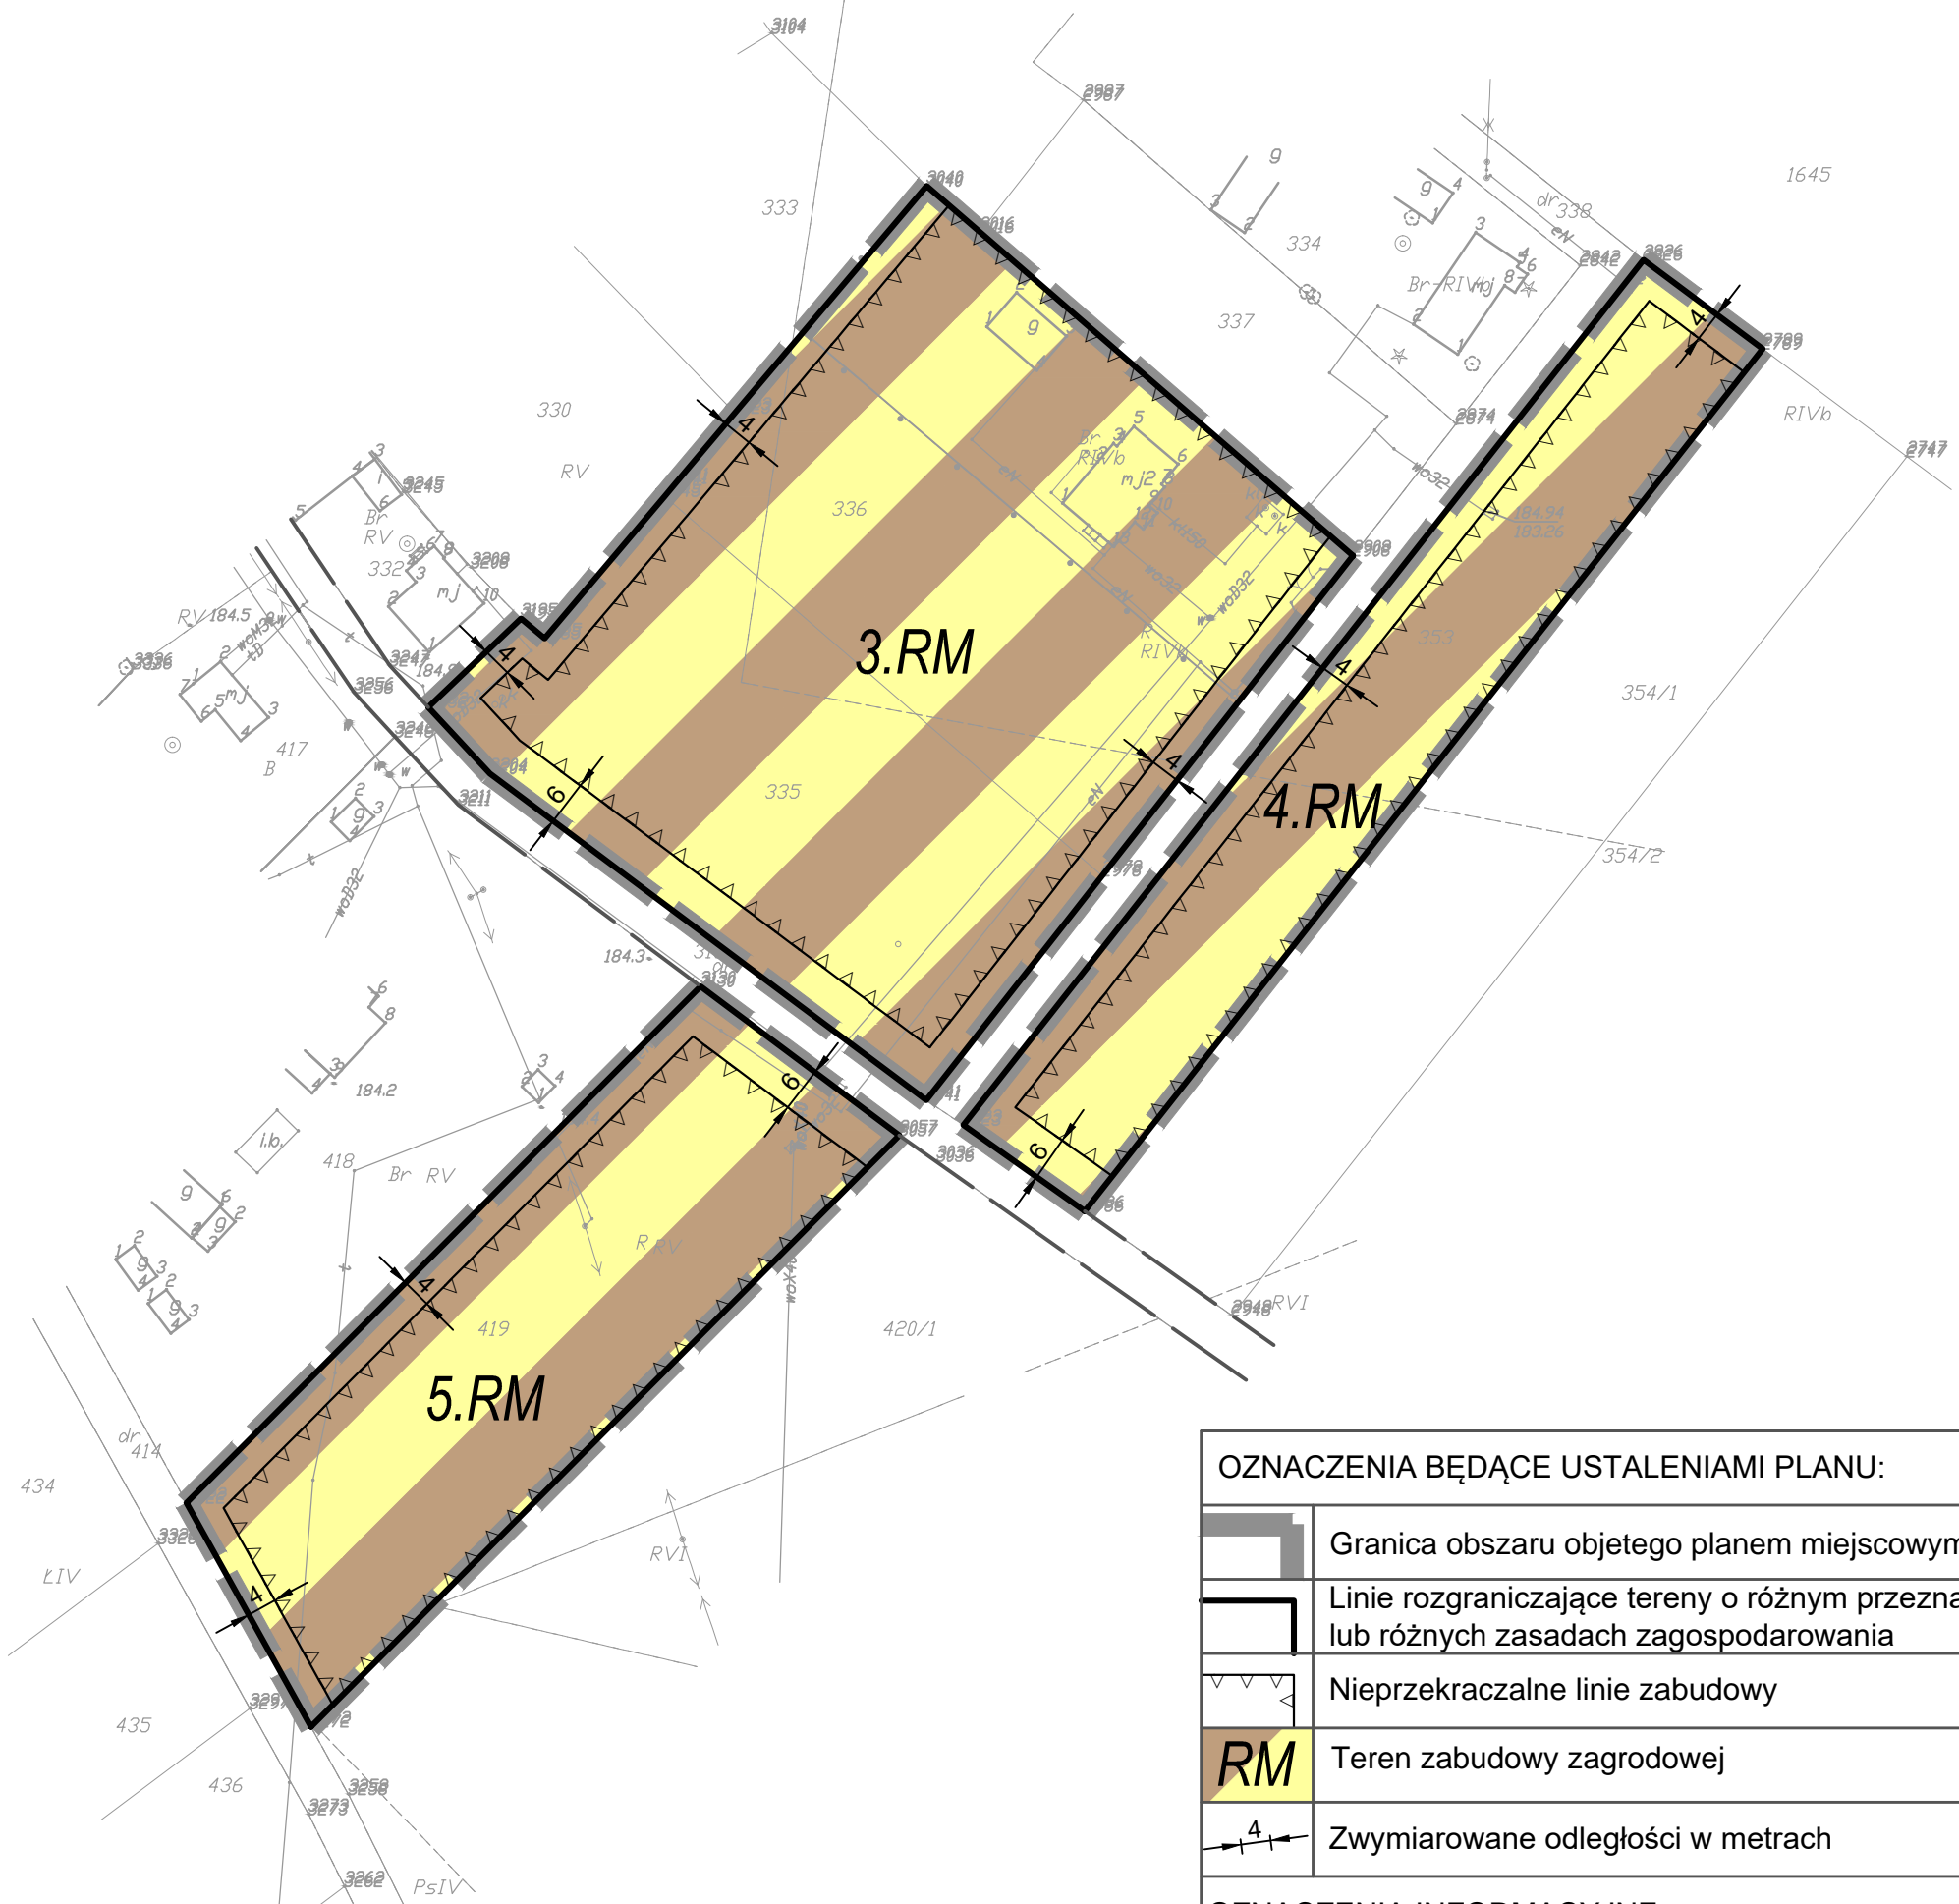

WYRYS ZE STUDIUM UWARUNKOWAŃ I KIERUNKÓW ZAGOSPODAROWANIA PRZESTRZENNEGO PRZYJĘTEGO UCHWAŁĄ NR XXXIV/211/2017 RADY GMINY REJOWIEC FABRYCZNY Z DNIA 24 LISTOPADA 2017 ROKU

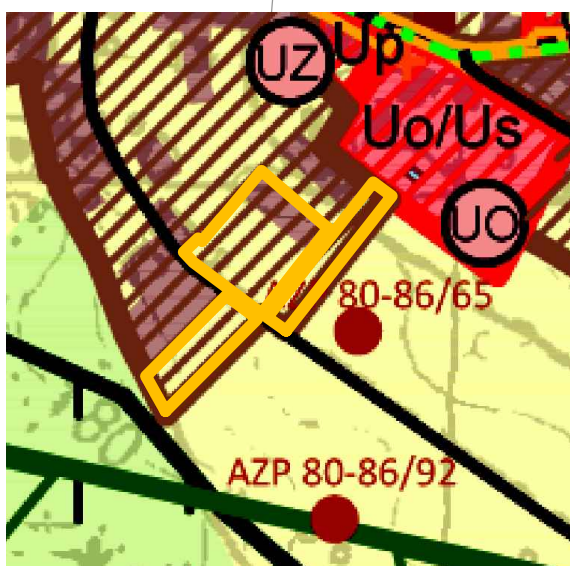

GRANICA OBSZARU OBJĘTEGO PLANEM

| OZNACZENIA | |
|--|---|
| UWARUNKOWANIA ZAGOSPODAROWANIA PRZESTRZENNEGO | KIERUNKI ZAGOSPODAROWANIA PRZESTRZENNEGO |
| ISTNIEJĄCE ZAGOSPODAROWANIE TERENÓW | |
| TERENY ZABUDOWY MIESZKANIOWEJ, JEDNOCZYNNE | TERENY Z MOŻLIWOŚCIĄ ZACHOWANIA ISTNIEJĄCEGO ZAGOSPODAROWANIA TERENU LUB JEJ ZMIANĄ ZŁOŻONE Z WYTYCZNIKI STUDIUM DLA STREF ROZWOJU ZABUDOWY |
| TERENY ZABUDOWY USŁUG PUBLICZNYCH | |
| TERENY ZABUDOWY USŁUGOWEJ | |
| TERENY ROLNE | |
| TERENY LĄK, PASTWISK I NIEUŻYTYCH | |
| STREFY ROZWOJU ZABUDOWY | |
| RV | STREFA ZABUDOWY ZAGRODOWEJ |
| RV1 | STREFA ZABUDOWY USŁUG OŚWIATY, USŁUG SPORTU I REKREACJI |
| RV2 | STREFA ZABUDOWY USŁUG PUBLICZNYCH |
| SYSTEM KOMUNIKACYJNY | |
| ISTNIEJĄCE DROGI POWIATOWE | DROGA PUBLICZNA KLASY ZBÓRCZEJ |
| ISTNIEJĄCE DROGI GMINNE | DROGA PUBLICZNA KLASY LOKALNEJ/LOKALIZACyjNEJ |
| | DROGA ROWEROWA |
| STRUKTURA USŁUG I PRZESTRZENI PUBLICZNYCH | |
| OBIEKTY USŁUG OŚWIATY | WSKAZANIE DO ZACHOWANIA |
| OBIEKTY USŁUG ZDROWIA | |
| | OBIEKTY PRZESTRZENI PUBLICZNYCH |
| UWARUNKOWANIA ZAGOSPODAROWANIA PRZESTRZENNEGO | |
| KIERUNKI ZAGOSPODAROWANIA PRZESTRZENNEGO | |
| OCHRONA ŚRODOWISKA, PRZYRODY I KRAJOBRAZU KULTUROWEGO | |
| PAWIAŃSKI OBSZAR CHRONIONEGO KRAJOBRAZU | OCHRONA OBSZTÓW I OBSZARÓW OCHRONY PRZYRODY NA PODSTAWIE PRZEPISÓW UROBOWICZNYCH |
| KORYTARZE EKOLOGICZNE | PROJEKT OCHRONY ZAGOSPODAROWANIA PRZESTRZENNEGO W ZAGOSPODAROWANIU PRZESTRZENNYM |
| OCHRONA DZIEDZICTWA KULTUROWEGO | |
| STANOWISKA ARCHEOLOGICZNE, OBIEKTY WODNOCODZIEJOWE, EVIDENCJA DZIETWÓW | OCHRONA OBSZTÓW I OBSZARÓW ZAPISANYCH NA PODSTAWIE PRZEPISÓW UROBOWICZNYCH |
| | ZAGOSPODAROWANIE PRZESTRZENNE |

OZNACZENIA BĘDĄCE USTALENIAMI PLANU:

| | |
|--|---|
| | Granica obszaru objętego planem miejscowym |
| | Linie rozgraniczające tereny o różnym przeznaczeniu lub różnych zasadach zagospodarowania |
| | Nieprzekraczalne linie zabudowy |
| | Teren zabudowy zagrodowej |
| | Zwymiarowane odległości w metrach |

OZNACZENIA INFORMACYJNE:

| | |
|--|-----------------------------------|
| | Przebieg dróg poza obszarem planu |
|--|-----------------------------------|

Cały obszar planu znajduje się w granicach Obszaru Wysokiej Ochrony GZWP nr 407 "Niecka Lubelska" (Chełm-Zamość)

ZAŁĄCZNIK NR 2
do Uchwały Nr XI/67/2019 Rady Gminy Rejowiec Fabryczny z dnia 12 listopada 2019 roku w sprawie uchwalenia MIEJSCOWEGO PLANU ZAGOSPODAROWANIA PRZESTRZENNEGO DLA TERENÓW POŁOŻONYCH W MIEJSCOWOŚCI LISZNO DLA DZIAŁEK O NUMERACH EWIDENCYJNYCH: 16/2, 17, 18, 19/1, 19/2, 178/1, 178/3, 178/4, 179, 184, 187, 207, 220/2, 215, 232, 335, 336, 353, 419, 489, 570 W GMINIE REJOWIEC FABRYCZNY

RYSUNEK PLANU
SKALA 1:1000

Główny Projektant Planu - mgr inż. arch. Grzegorz Chojnacki
OIU Nr WA-026/REK/015/2014

SUNBAR sp. z o.o.
ul. Nadarzyńska 54, 05-805 Otrębusy



Publikacja dokonana w Dz.U. Województwa Lubelskiego z roku
Pozycja: , data ogłoszenia:




MIEJSCOWY PLAN ZAGOSPODAROWANIA PRZESTRZENNEGO DLA TERENÓW POŁOŻONYCH W MIEJSCOWOŚCI LISZNO DLA DZIAŁEK O NUMERACH EWIDENCYJNYCH: 16/2, 17, 18, 19/1, 19/2, 178/1, 178/3, 178/4, 179, 184, 187, 207, 220/2, 215, 232, 335, 336, 353, 419, 489, 570 W GMINIE REJOWIEC FABRYCZNY

ZAŁĄCZNIK DOTYCZY DZIAŁEK O NR EW.: 207, 232

Załącznik nr 3 w skali 1:1000
do Uchwały Nr XI/67/2019
Rady Gminy Rejowiec Fabryczny
z dnia 12 listopada 2019 roku

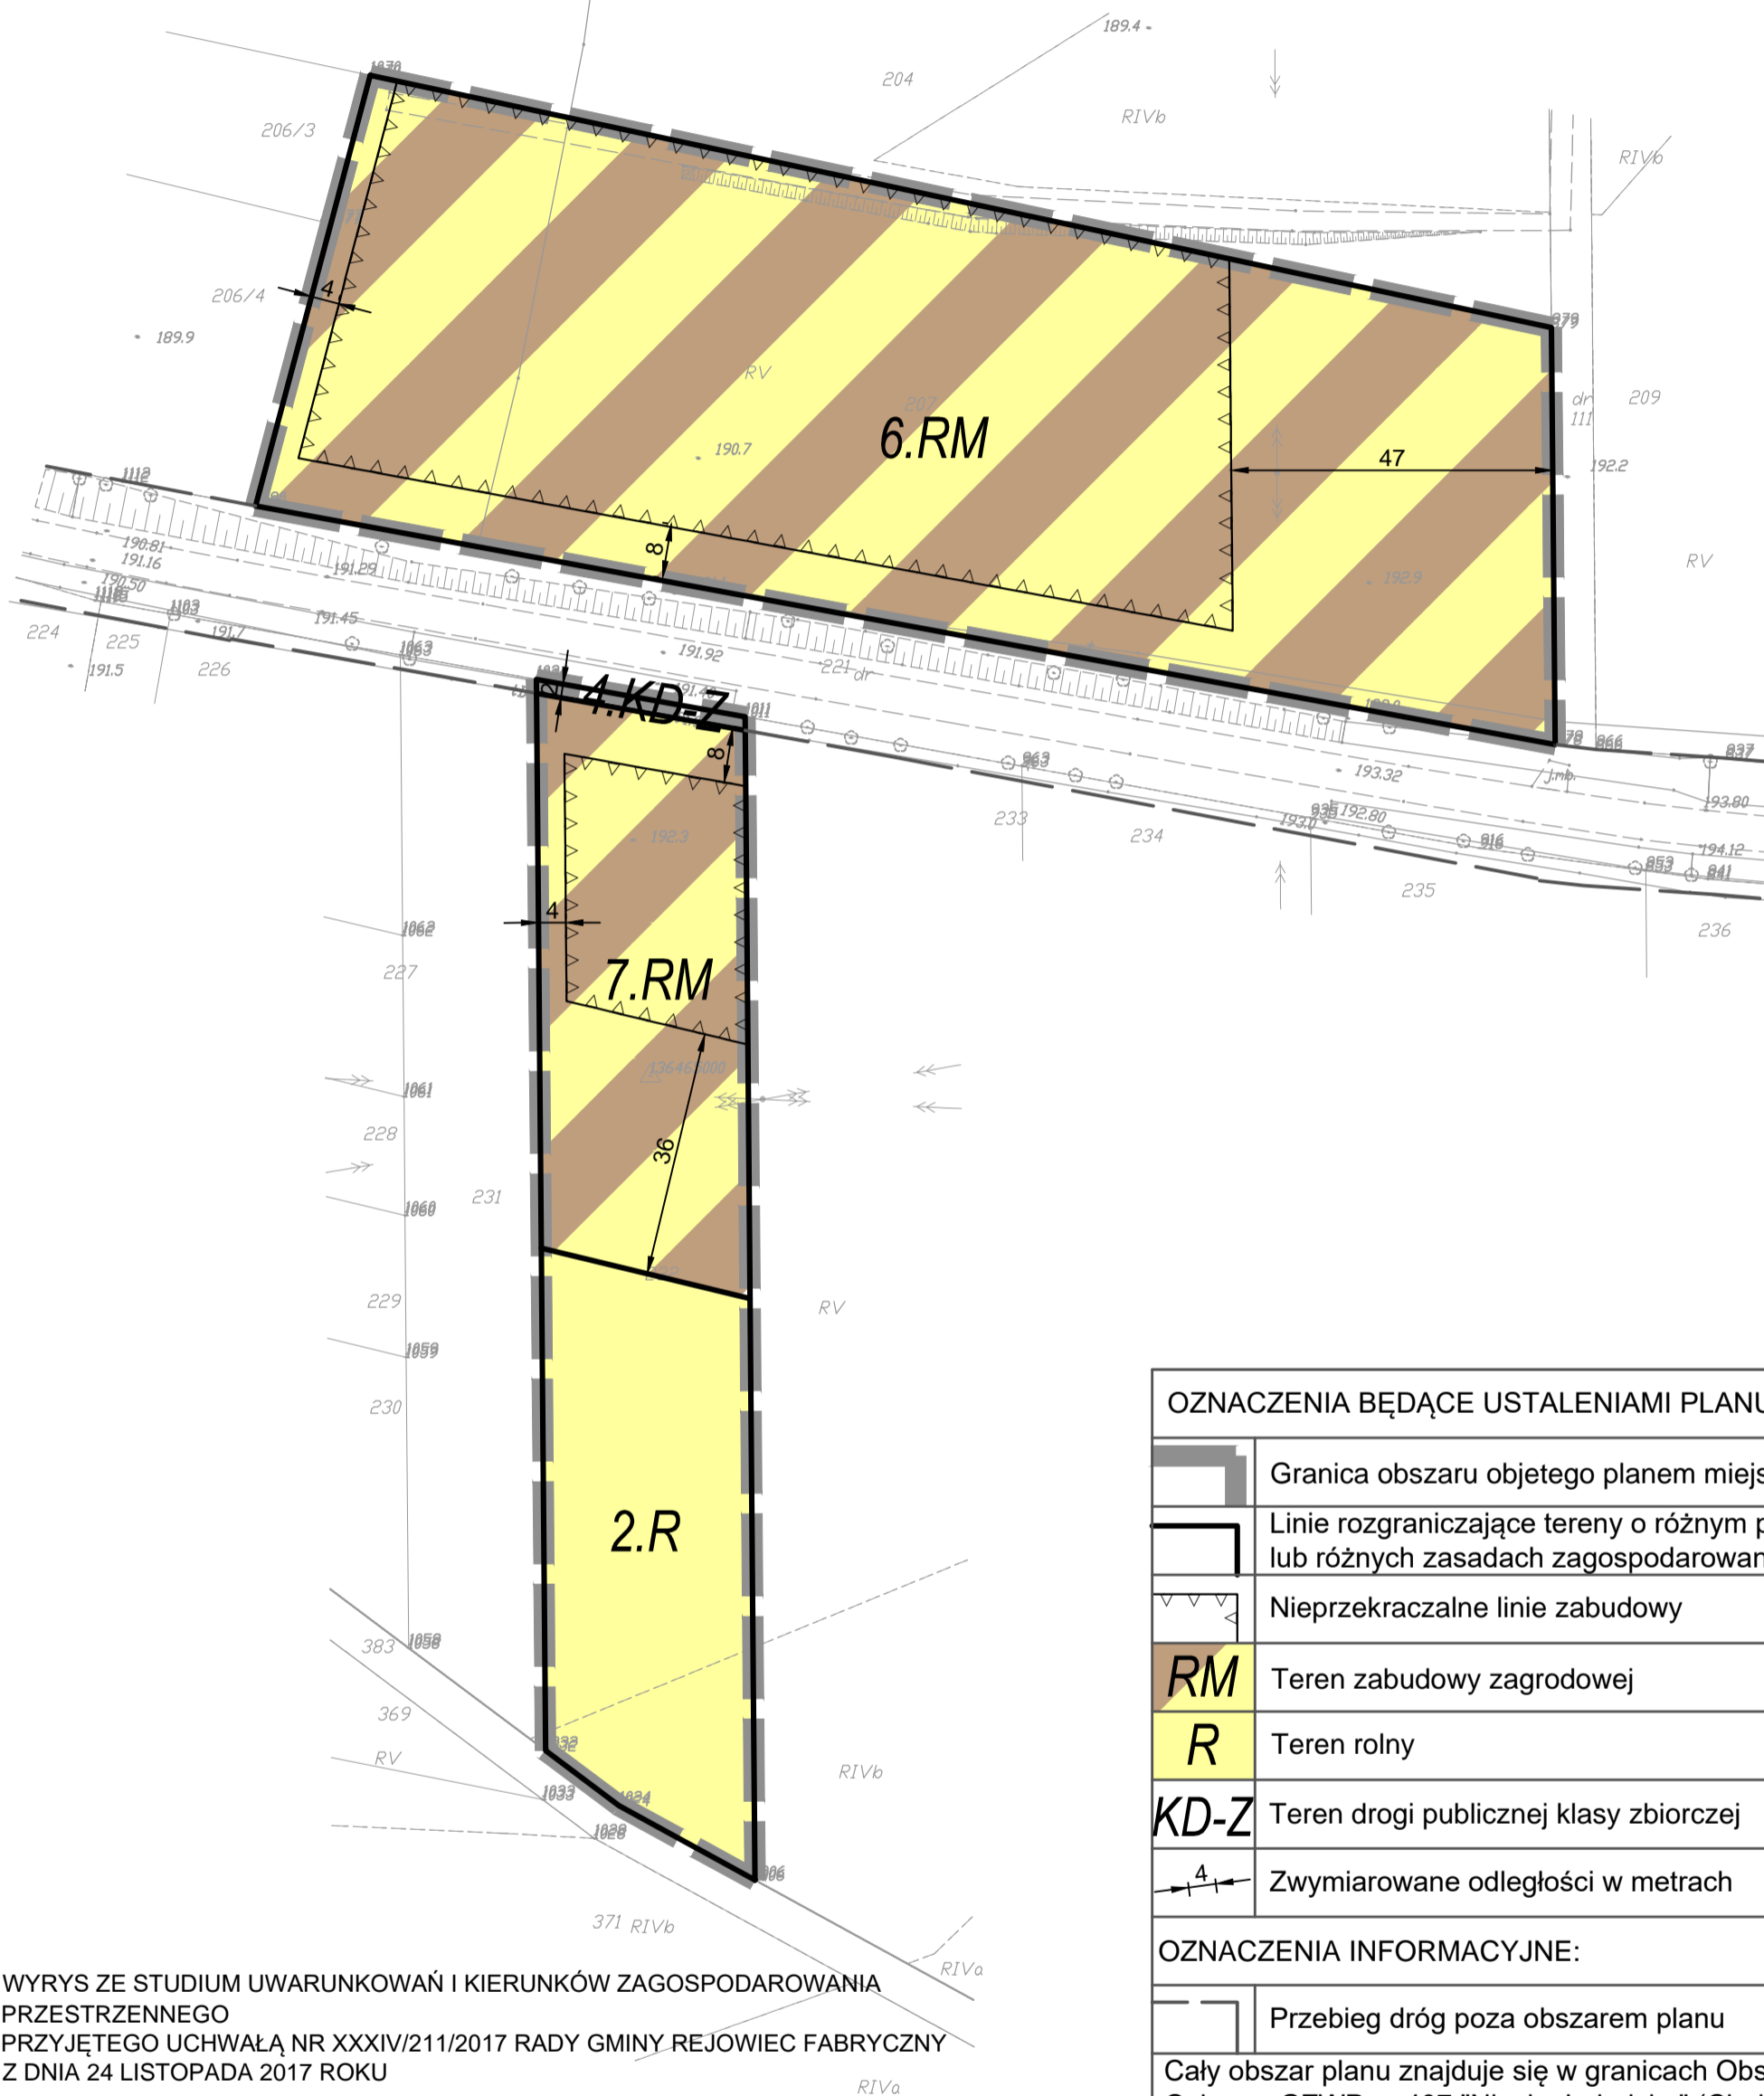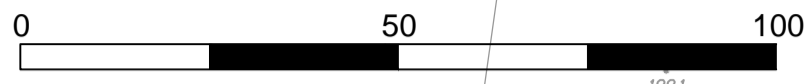

WYRYS ZE STUDIUM UWARUNKOWAŃ I KIERUNKÓW ZAGOSPODAROWANIA PRZESTRZENNEGO PRZYJĘTEGO UCHWAŁĄ NR XXXIV/211/2017 RADY GMINY REJOWIEC FABRYCZNY Z DNIA 24 LISTOPADA 2017 ROKU

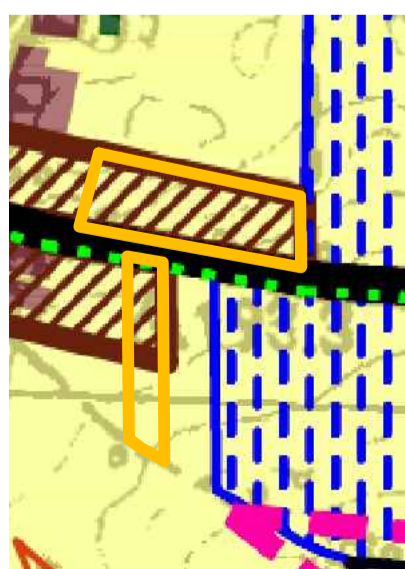

GRANICA OBSZARU OBJĘTEGO PLANEM

| OZNACZENIA | |
|--|--|
| UWARUNKOWANIA ZAGOSPODAROWANIA PRZESTRZENNEGO | KIERUNKI ZAGOSPODAROWANIA PRZESTRZENNEGO |
| ISTNIEJĄCE ZAGOSPODAROWANIE TERENÓW | TERENY Z MOŻLIWOŚCIĄ ZACHOWANIA ISTNIEJĄCEGO ZAGOSPODAROWANIA TERENU LUB JEGO ZMIANY ZGODNIE Z WYTYCZNYMI STUDIUM DLA STREF ROZWOJU ZABUDOWY |
| TERENY ZABUDOWY MIESZKANIOWEJ JEDNORODZINNEJ / ZABUDOWEJ | |
| TERENY ROLNE | |
| TERENY LASÓW I ZWYKTYCH ZADRZEWIEN | |
| STREFY ROZWOJU ZABUDOWY | STREFA ZABUDOWY ZAGRODOWEJ |
| RM | |
| SYSTEM KOMUNIKACYJNY | DROGA PUBLICZNA KLASY ZBIORCZEJ |
| ISTNIEJĄCE DROGI POWATOWE | DROGA ROWEROWA |
| | |
| OCHRONA ŚRODOWISKA, PRZYRODY I KRAJOBRAZU KULTUROWEGO | |
| GLEBY KLASY BONTACYJNEJ III | |
| TERENY TECHNICZNE | OBZARY, NA KTÓRYCH DOPUSZCZA SIĘ ROZMIESZCZENIE FARM FOTOWOLTAICZNYCH |
| | |
| OBZARY ZDEGRADOWANE | GRANICE OBSZARÓW ZDEGRADOWANYCH |
| | |

OZNACZENIA BĘDĄCE USTALENIAMI PLANU:

| | |
|--|---|
| | Granica obszaru objętego planem miejscowym |
| | Linie rozgraniczające tereny o różnym przeznaczeniu lub różnych zasadach zagospodarowania |
| | Nieprzekraczalne linie zabudowy |
| | Terren zabudowy zagrodowej |
| | Terren rolny |
| | Terren drogi publicznej klasy zbiorczej |
| | Zwymiarywane odległości w metrach |

OZNACZENIA INFORMACYJNE:

| | |
|--|-----------------------------------|
| | Przebieg dróg poza obszarem planu |
|--|-----------------------------------|

Cały obszar planu znajduje się w granicach Obszaru Wysokiej Ochrony GZWP nr 407 "Niecka Lubelska" (Chełm-Zamość)

ZAŁĄCZNIK NR 3

do Uchwały Nr XI/67/2019 Rady Gminy Rejowiec Fabryczny z dnia 12 listopada 2019 roku w sprawie uchwalenia

MIEJSCOWEGO PLANU ZAGOSPODAROWANIA PRZESTRZENNEGO DLA TERENÓW POŁOŻONYCH W MIEJSCOWOŚCI LISZNO DLA DZIAŁEK O NUMERACH EWIDENCYJNYCH: 16/2, 17, 18, 19/1, 19/2, 178/1, 178/3, 178/4, 179, 184, 187, 207, 220/2, 215, 232, 335, 336, 353, 419, 489, 570 W GMINIE REJOWIEC FABRYCZNY

RYSUNEK PLANU

SKALA 1:1000

Główny Projektant Planu - mgr inż. arch. Grzegorz Chojnacki
OIU Nr WA-026/REK/015/2014


SUNBAR sp. z o.o.
ul. Nadarzyńska 54, 05-805 Otrębusy

Publikacja dokonana w Dz.U. Województwa Lubelskiego z roku
Pozycja: , data ogłoszenia:




MIEJSCOWY PLAN ZAGOSPODAROWANIA PRZESTRZENNEGO DLA TERENÓW POŁOŻONYCH W MIEJSCOWOŚCI LISZNO DLA DZIAŁEK O NUMERACH EWIDENCYJNYCH: 16/2, 17, 18, 19/1, 19/2, 178/1, 178/3, 178/4, 179, 184, 187, 207, 220/2, 215, 232, 335, 336, 353, 419, 489, 570 W GMINIE REJOWIEC FABRYCZNY


ZAŁĄCZNIK DOTYCZY DZIAŁEK O NR EW.: 215, 220/2

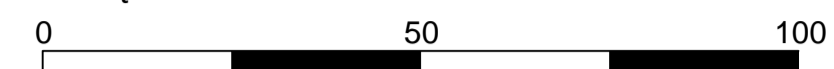

Załącznik nr 4 w skali 1:1000 do Uchwały Nr XI/67/2019 Rady Gminy Rejowiec Fabryczny z dnia 12 listopada 2019 roku

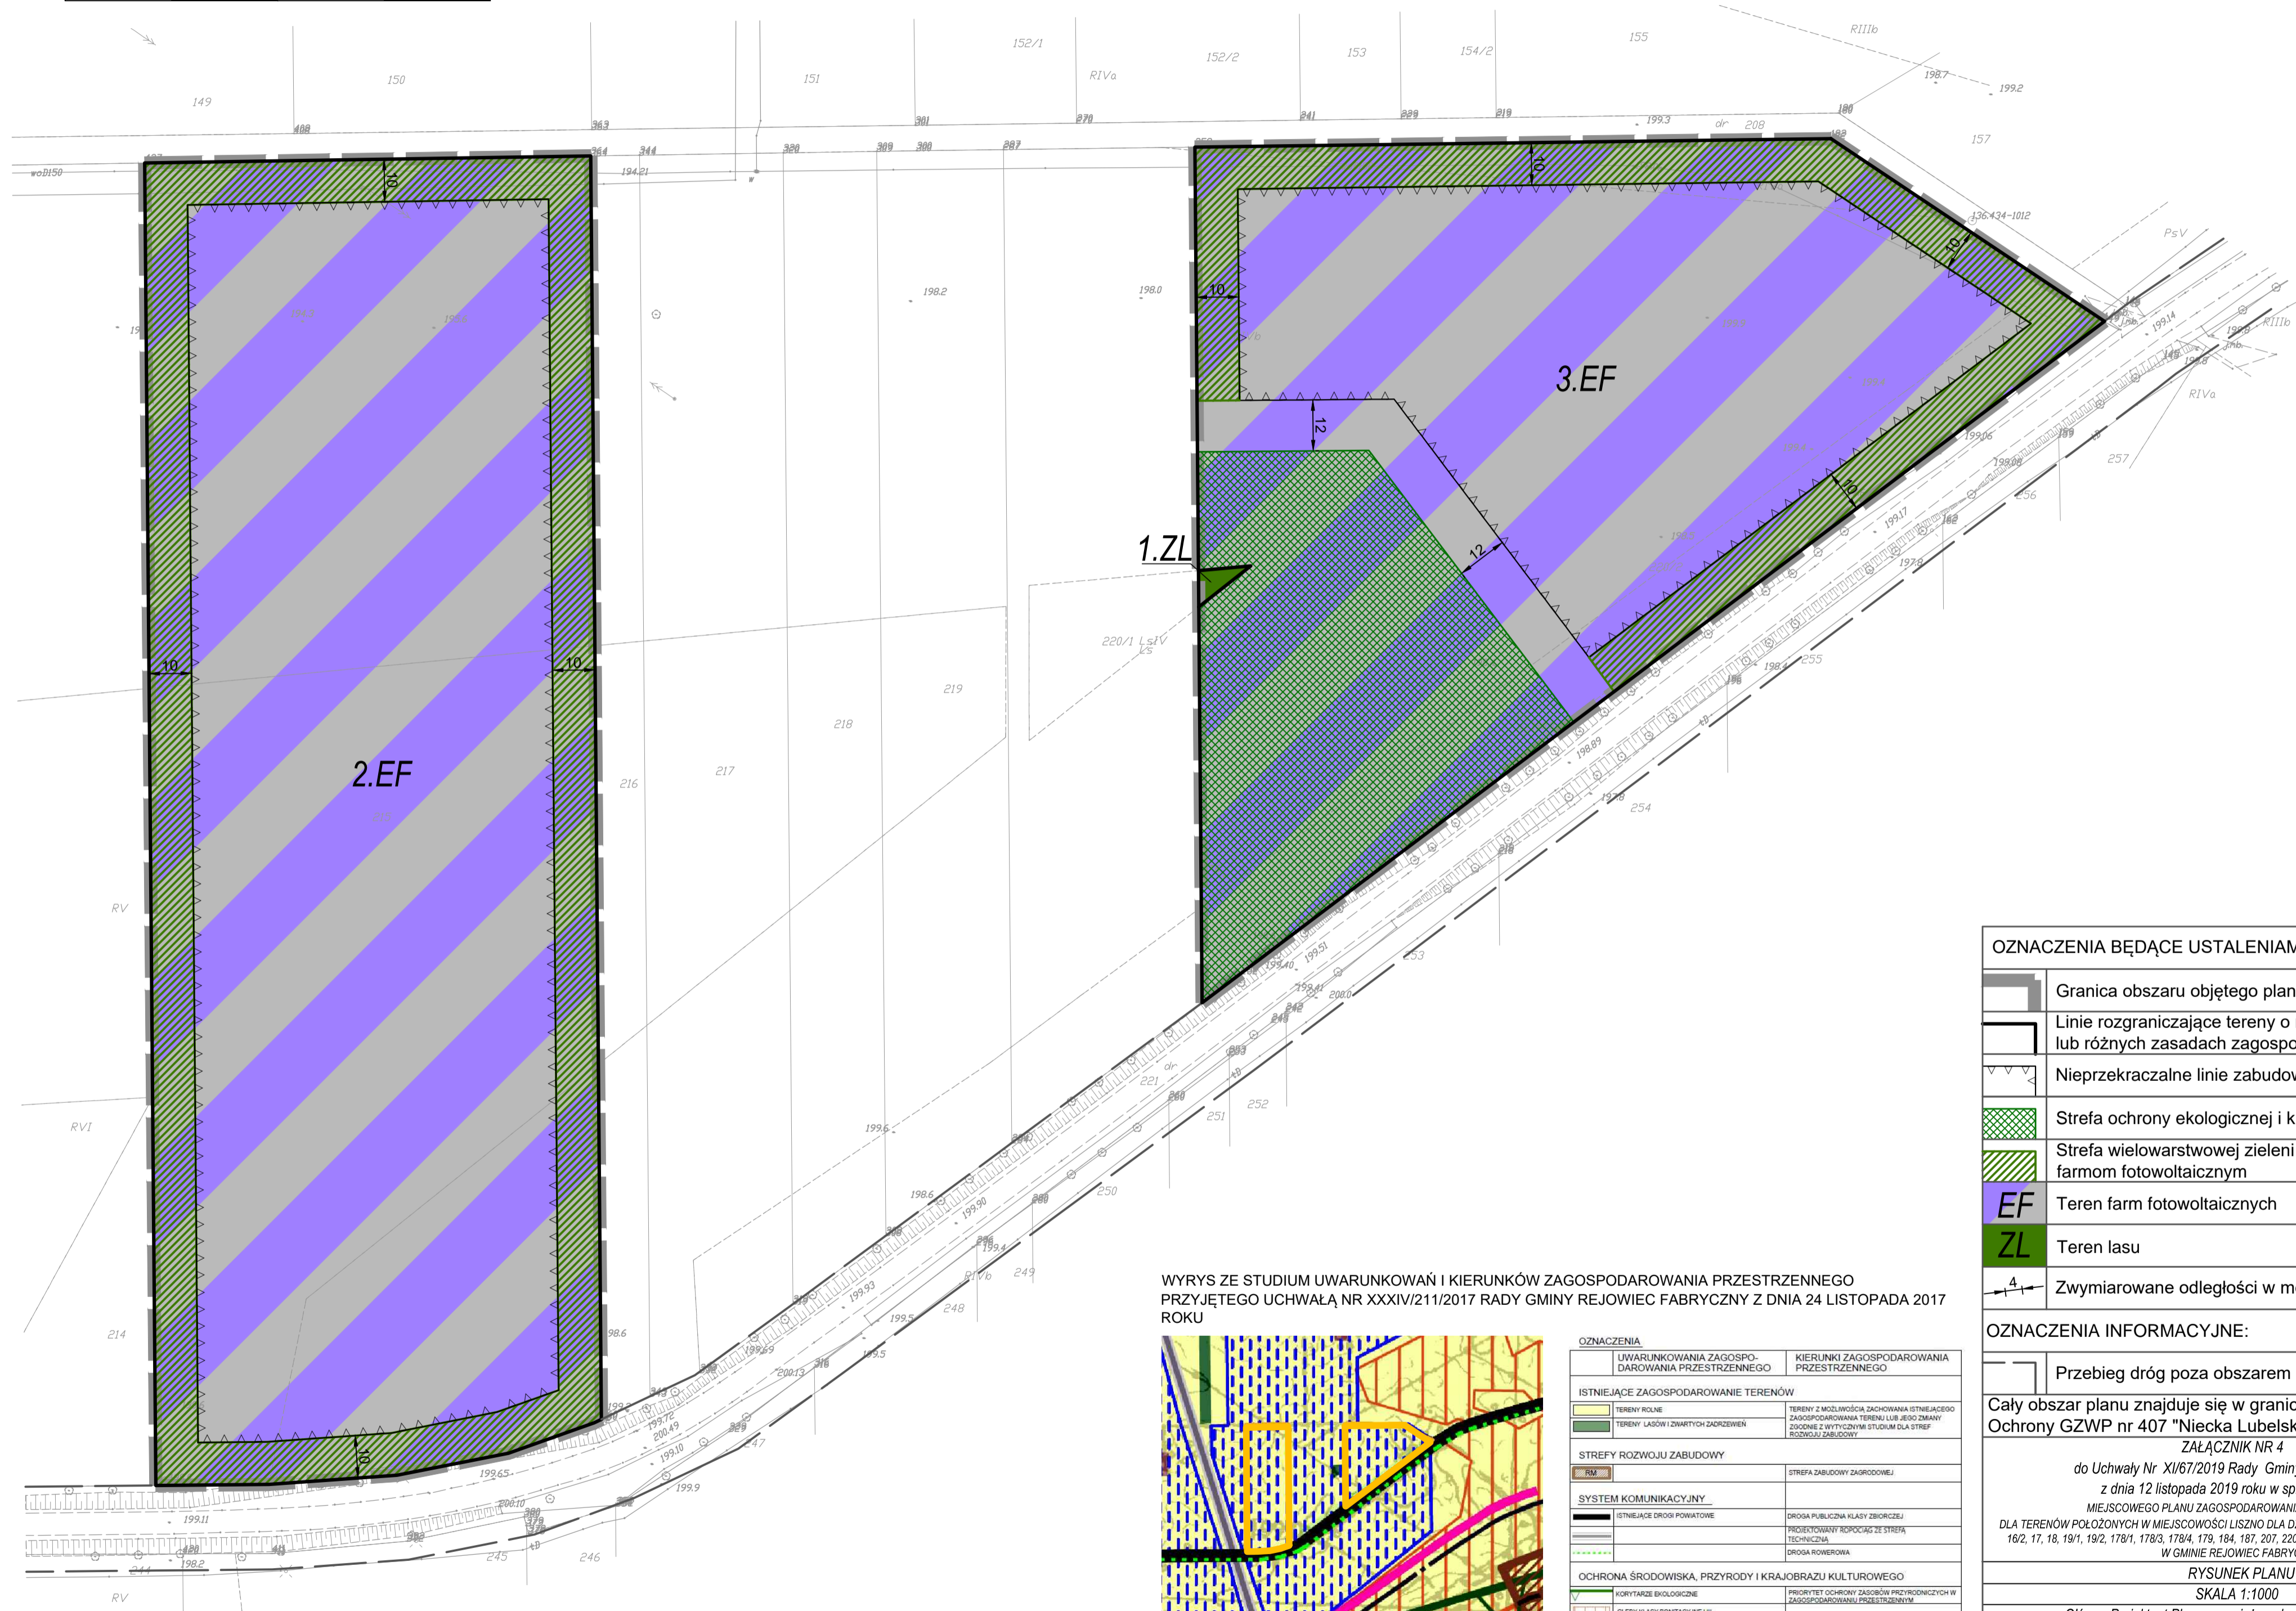

WYRYS ZE STUDIUM UWARUNKOWAŃ I KIERUNKÓW ZAGOSPODAROWANIA PRZESTRZENNEGO PRZYJĘTEGO UCHWAŁĄ NR XXXIV/211/2017 RADY GMINY REJOWIEC FABRYCZNY Z DNIA 24 LISTOPADA 2017 ROKU

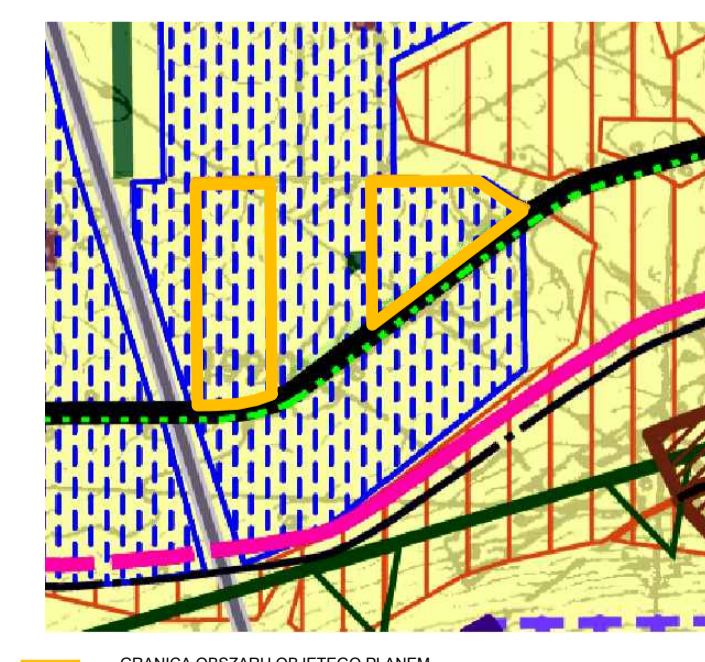

GRANICA OBSZARU OBJĘTEGO PLANEM

| OZNACZENIA BĘDĄCE USTALENIAMI PLANU: | |
|---|---|
| | Granica obszaru objętego planem miejscowym |
| | Linie rozgraniczające tereny o różnym przeznaczeniu lub różnych zasadach zagospodarowania |
| | Nieprzekraczalne linie zabudowy |
| | Strefa ochrony ekologicznej i krajobrazowej |
| | Strefa wielowarstwowej zieleni towarzyszącej farmom fotowoltaicznym |
| | EF Teren farm fotowoltaicznych |
| | ZL Teren lasu |
| | Zwymiarowane odległości w metrach |
| OZNACZENIA INFORMACYJNE: | |
| | Przebieg dróg poza obszarem planu |
| Cały obszar planu znajduje się w granicach Obszaru Wysokiej Ochrony GZWP nr 407 "Niecka Lubelska" (Chełm-Zamość) | |
| ZAŁĄCZNIK NR 4 | |
| do Uchwały Nr XI/67/2019 Rady Gminy Rejowiec Fabryczny z dnia 12 listopada 2019 roku w sprawie uchwalenia MIEJSCOWEGO PLANU ZAGOSPODAROWANIA PRZESTRZENNEGO DLA TERENÓW POŁOŻONYCH W MIEJSCOWOŚCI LISZNO DLA DZIAŁEK O NUMERACH EWIDENCYJNYCH: 16/2, 17, 18, 19/1, 19/2, 178/1, 178/3, 178/4, 179, 184, 187, 207, 220/2, 215, 232, 335, 336, 353, 419, 489, 570 W GMINIE REJOWIEC FABRYCZNY | |
| RYSUNEK PLANU | |
| SKALA 1:1000 | |
| Główny Projektant Planu - mgr inż. arch. Grzegorz Chojnacki OIU Nr WA-026/REK/015/2014 | |
| SUNBAR sp. z o.o. ul. Nadarzyńska 54, 05-805 Otrębusy | |
| Publikacja dokonana w Dz.U. Województwa Lubelskiego z roku Pozycja: , data ogłoszenia: | |



| OZNACZENIA | UWARUNKOWANIA ZAGOSPODAROWANIA PRZESTRZENNEGO | KIERUNKI ZAGOSPODAROWANIA PRZESTRZENNEGO |
|---|---|--|
| ISTNIEJĄCE ZAGOSPODAROWANIE TERENÓW | TERENY ROLNE | TERENY Z MOŻLIWOŚCIĄ ZACHOWANIA ISTNIEJĄCEGO ZAGOSPODAROWANIA TERENU LUB JEJÓ ZMIANĄ ZŁOŻONE Z WYTYCZNYM STUDIUM DLA STREFY ROZWOJU ZABUDOWY |
| STREFY ROZWOJU ZABUDOWY | STREFA OROSIENIA | STREFA ZABUDOWY ZAGRODOWEJ |
| SYSTEM KOMUNIKACYJNY | ISTNIEJĄCE DROGI POWIATOWE | DROGA PUBLICZNA KLASY ZBIORCZEJ |
| OCHRONA ŚRODOWISKA, PRZYRODY I KRAJOBRAZU KULTUROWEGO | KORYTARZE BIOLOGICZNE | PRIORYTET OCHRONY ZAGROBIEŃ PRZYRODNICZYCH W ZAGOSPODAROWANIU PRZESTRZENNYM |
| TERENY TECHNICZNE | OBIEKTY KLASY BONTACTYJNE II | OBIEKTY, NA KTÓRYCH DOPUSZCZA SIĘ ROZMIESZCZENIE FARM FOTOWOLTAICZNYCH |
| OBSZARY ZDEGRADOWANE | | GRANICE OBSZARÓW ZDEGRADOWANYCH |




**MIEJSCOWY PLAN ZAGOSPODAROWANIA PRZESTRZENNEGO DLA TERENÓW POŁOŻONYCH
W MIEJSCOWOŚCI LISZNO DLA DZIAŁEK O NUMERACH EWIDENCYJNYCH: 16/2, 17, 18, 19/1, 19/2,
178/1, 178/3, 178/4, 179, 184, 187, 207, 220/2, 215, 232, 335, 336, 353, 419, 489, 570
W GMINIE REJOWIEC FABRYCZNY**

Załącznik nr 5 w skali 1:1000
do Uchwały Nr XI/67/2019
Rady Gminy Rejowiec Fabryczny
z dnia 12 listopada 2019 roku

ZAŁĄCZNIK DOTYCZY DZIAŁEK O NR EW.: 570, 489

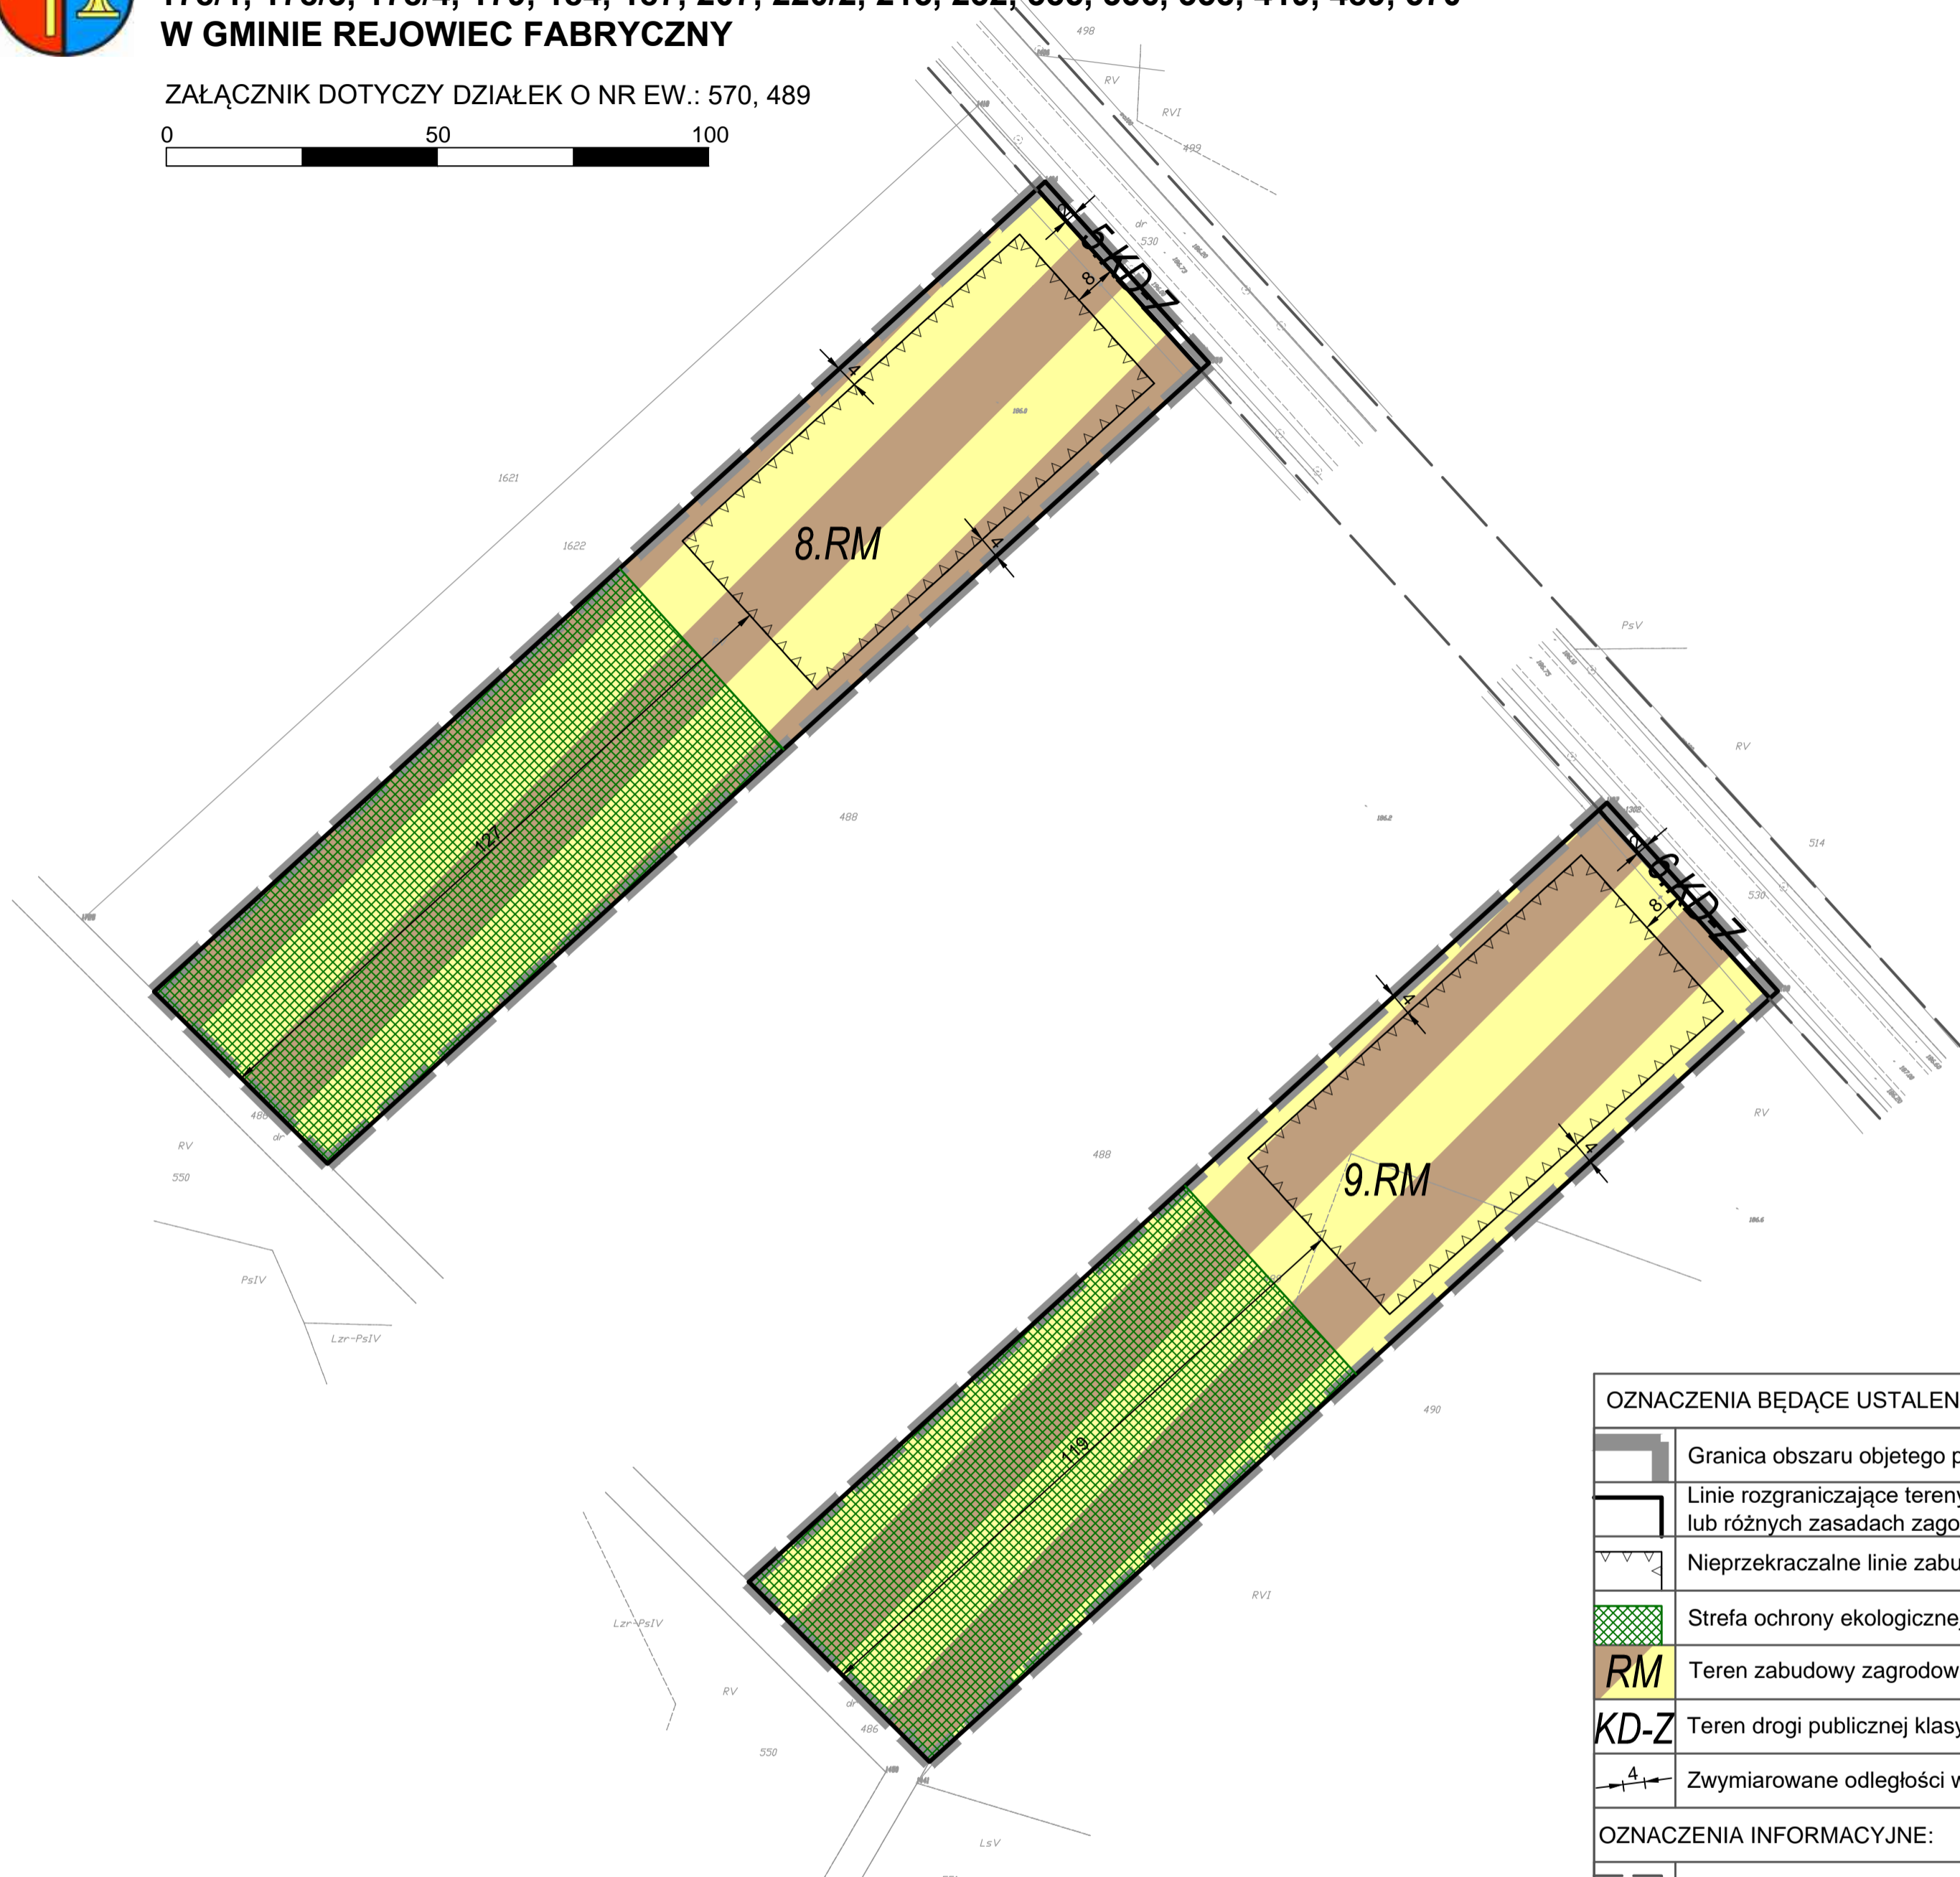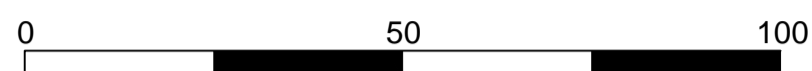

WYRYS ZE STUDIUM UWARUNKOWAŃ I KIERUNKÓW ZAGOSPODAROWANIA PRZESTRZENNEGO
PRZYJĘTEGO UCHWAŁĄ NR XXXIV/211/2017 RADY GMINY REJOWIEC FABRYCZNY Z DNIA 24 LISTOPADA 2017 ROKU

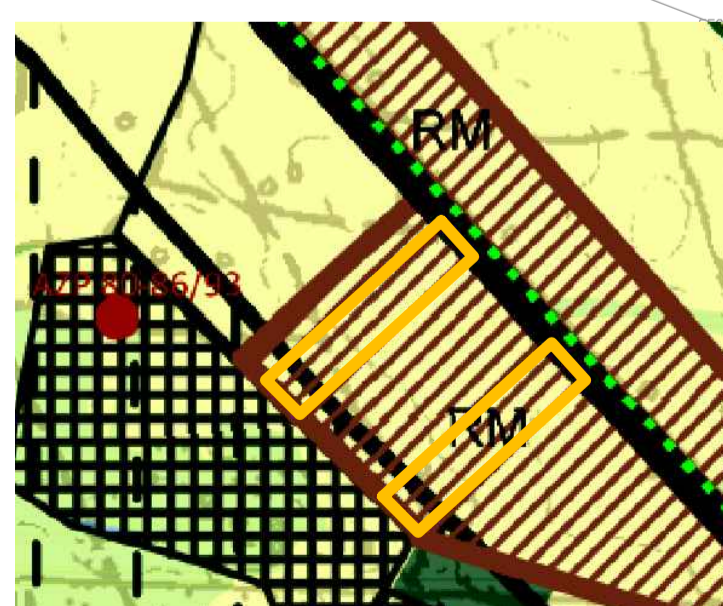

GRANICA OBSZARU OBJĘTEGO PLANEM

| OZNACZENIA | |
|--|---|
| UWARUNKOWANIA ZAGOSPODAROWANIA PRZESTRZENNEGO | KIERUNKI ZAGOSPODAROWANIA PRZESTRZENNEGO |
| ISTNIEJĄCE ZAGOSPODAROWANIE TERENÓW | |
| TERENY ROLNE | TERENY Z MOŻLIWOŚCIĄ ZACHOWANIA ISTNIEJĄCEGO ZAGOSPODAROWANIA TERENU LUB JEGO ZMIANY ZŁOŻONE Z WYTYCZNYM STUDIUM DLA STREF ROZWOJU ZABUDOWY |
| TERENY LASÓW I ZWARTYCH ZADRZEWIŃ | |
| STREFY ROZWOJU ZABUDOWY | |
| RM | STREFA ZABUDOWY ZAGRODOWEJ |
| SYSTEM KOMUNIKACYJNY | |
| ISTNIEJĄCE DROGI POWIATOWE | DROGA PUBLICZNA KLASY ZBIORCZEJ |
| ISTNIEJĄCE DROGI GMINNE | DROGA PUBLICZNA KLASY LOKALNEJ(DOJAZDOWEJ) |
| | DROGA ROWEROWA |
| OCHRONA ŚRODOWISKA, PRZYRODY I KRAJOBRAZU KULTUROWEGO | |
| PAWŁOWSKI OBSZAR CHRONIONEGO KRAJOBRAZU | OCHRONA OBIEKTÓW I OBSZARÓW OCHRONY PRZYRODY NA PODSTAWIE PRZEPISÓW ODBERNYCH OBSZARÓW SUGEROWANYCH ZAŁĘSIEN |
| OCHRONA DZIEDZICTWA KULTUROWEGO | |
| STANOWISKA ARCHEOLOGICZNE OBJĘTE WOJEWÓDZKĄ EWIDENCJĄ ZABYTKÓW | OCHRONA OBIEKTÓW I OBSZARÓW ZABYTKOWYCH NA PODSTAWIE PRZEPISÓW ODBERNYCH ORAZ ZAPISÓW W PLANACH MIEJSCOWYCH |

OZNACZENIA BĘDĄCE USTALENIAMI PLANU:

| | |
|--|---|
| | Granica obszaru objętego planem miejscowym |
| | Linie rozgraniczające tereny o różnym przeznaczeniu lub różnych zasadach zagospodarowania |
| | Nieprzekraczalne linie zabudowy |
| | Strefa ochrony ekologicznej i krajobrazowej |
| | Teren zabudowy zagrodowej |
| | Teren drogi publicznej klasy zbiorczej |
| | Zwymiarowane odległości w metrach |

OZNACZENIA INFORMACYJNE:

| | |
|--|-----------------------------------|
| | Przebieg dróg poza obszarem planu |
| Cały obszar planu znajduje się w granicach Obszaru Wysokiej Ochrony GZWP nr 407 "Niecka Lubelska" (Chełm-Zamość) | |

ZAŁĄCZNIK NR 5
do Uchwały Nr XI/67/2019 Rady Gminy Rejowiec Fabryczny
z dnia 12 listopada 2019 roku w sprawie uchwalenia
MIEJSCOWEGO PLANU ZAGOSPODAROWANIA PRZESTRZENNEGO
DLA TERENÓW POŁOŻONYCH W MIEJSCOWOŚCI LISZNO DLA DZIAŁEK O NUMERACH EWIDENCYJNYCH:
16/2, 17, 18, 19/1, 19/2, 178/1, 178/3, 178/4, 179, 184, 187, 207, 220/2, 215, 232, 335, 336, 353, 419, 489, 570
W GMINIE REJOWIEC FABRYCZNY

RYSunek Planu

SKALA 1:1000

Główny Projektant Planu - mgr inż. arch. Grzegorz Chojnacki
OIU Nr WA-026/REK/015/2014

SUNBAR sp. z o.o.
ul. Nadarzyńska 54, 05-805 Otrębusy

Publikacja dokonana w Dz.U. Województwa Lubelskiego z roku
Pozycja: , data ogłoszenia: