






# ZMIANA MIEJSCOWEGO PLANU ZAGOSPODAROWANIA PRZESTRZENNEGO GMINY GŁUSK - ETAP I

wieś Dominów

skala 1:1000

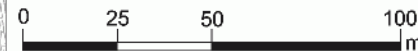

WYRYS ZE STUDIUM UWARUNKWAŃ I KIERUNKÓW ZAGOSPODAROWANIA PRZESTRZENNEGO GMINY GŁUSK

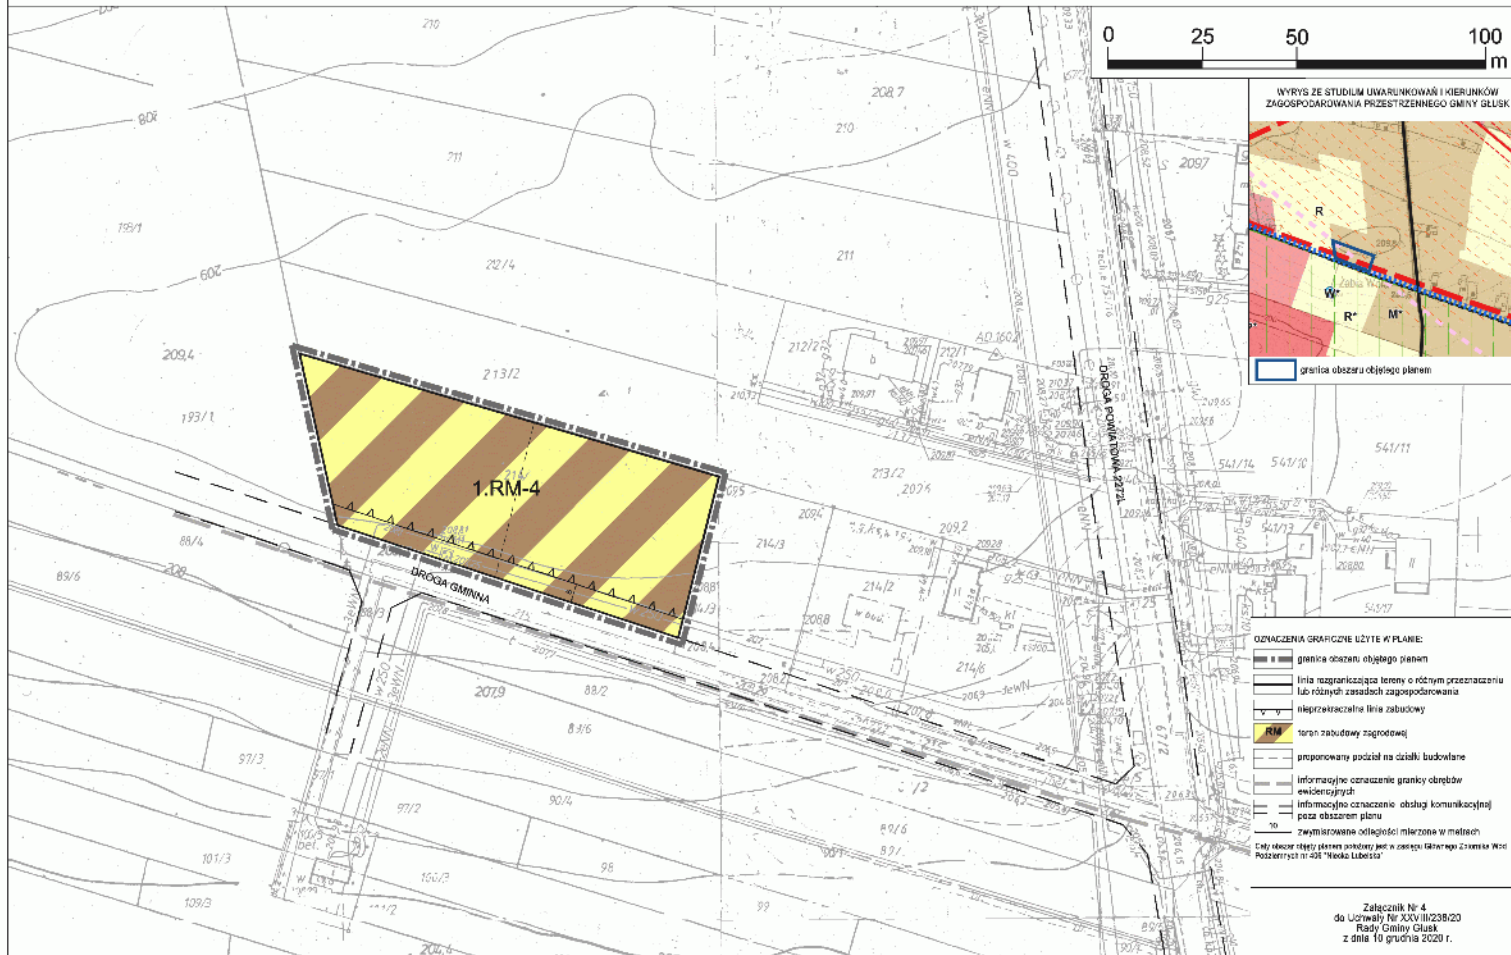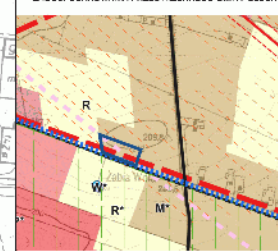


- OZNACZENIA GRANICZNE UŻYTE W PLANIE:**
- granice obszaru objętego planem
  - linia rozgraniczająca tereny o różnym przeznaczeniu lub różnych zasobach zagospodarowania
  - nieprzeznaczalne linie zabudowy
  - teren zabudowy zagrodowej
  - proponowany podział na działki budowlane
  - informacyjne oznaczenie granicy obrębów ewidencyjnych
  - informacyjne oznaczenie obsługi komunikacyjnej poza obszarem planu
  - wymiarowana odległość mierzona w metrach
- Each area of the plan is provided with a reference to the relevant article of the Act on the Local Government Act of 2002 (Dziennik Urzędowy Rzeczypospolitej Polskiej Nr 491 "Dziennik Urzędowy").

Załącznik Nr 4  
do Uchwały Nr XXV/III/238/20  
Rady Gminy Głusk  
z dnia 10 grudnia 2020 r.


# ZMIANA MIEJSCOWEGO PLANU ZAGOSPODAROWANIA PRZESTRZENNEGO GMINY GŁUSK - ETAP I

wieś Dominów

skala 1:1000

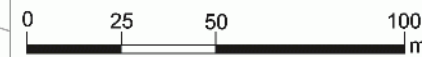

WYRYS ZE STUDIUM UWARUNKWAŃ I KIERUNKÓW ZAGOSPODAROWANIA PRZESTRZENNEGO GMINY GŁUSK

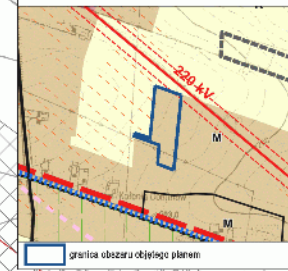

granice obszaru objętego planem


- OZNACZENIA GRAFICZNE UŻYTE W PLANIE:**
- granice obszaru objętego planem
  - linia rozgraniczająca tereny o różnym przeznaczeniu lub różnych zasadach zagospodarowania
  - nieprzekraczalne linie zabudowy
  - teren zabudowy mieszkaniowej jednorodzinnej
  - napowietrzna linia elektroenergetyczna najwyższych napięć z pasem technologicznym
  - napowietrzna linia elektroenergetyczna średniego napięcia z pasem technologicznym
  - informacyjne oznaczenie obszarów komunikacyjnych poza obszarem planu
  - zwymiarowane odległości mierzone w metrach
- Cały obszar objęty planem podlega jaw w całości Głównemu Zarządowi Województwa Lubuskiego nr 494/Neokla Lubuska

Załącznik Nr 5  
do Uchwały Nr XXV/III/238/20  
Rady Gminy Głusk  
z dnia 10 grudnia 2020 r.


# ZMIANA MIEJSCOWEGO PLANU ZAGOSPODAROWANIA PRZESTRZENNEGO GMINY GŁUSK - ETAP I


wieś Dominów


skala 1:1000

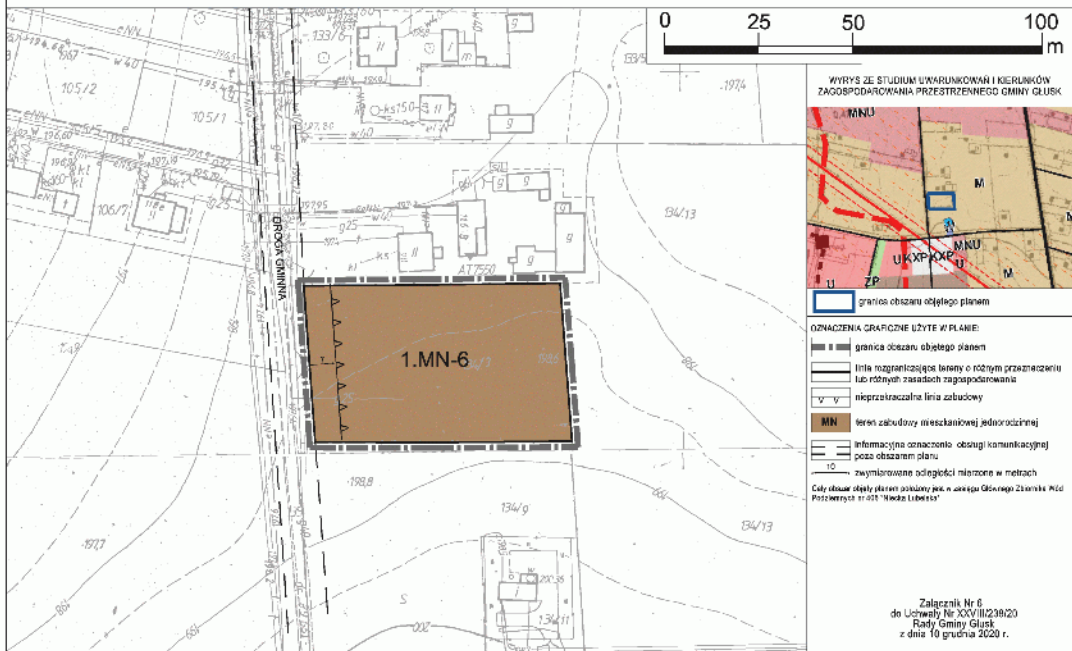


WYRYS ZE STUDIUM UWARUNKOWAŃ I KIERUNKÓW ZAGOSPODAROWANIA PRZESTRZENNEGO GMINY GŁUSK

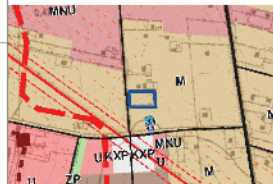

 granice obszaru objętego planem

 
 OZNACZENIA GRANICZNE UŻYTE W PLANIE:


 granica obszaru objętego planem


 linia rozgraniczająca tereny o różnym przeznaczeniu lub różnych zasadach zagospodarowania

 nieprzekraczalna linia zabudowy

 MN teren zabudowy mieszkaniowej jednorodzinnej

 informacyjna oznaczenie obsługi komunikacyjnej poza obszarem planu

 
 10 zymiarzone odległości mierzone w metrach

  Cały obszar objęty planem oddany pod zarządek Obszaru Zielenicy Międziorzecznych w/dł "Nocna Libeśka"

Załącznik Nr 6  
do Uchwały Nr XXV/III/238/20  
Rady Gminy Głusk  
z dnia 10 grudnia 2020 r.

# ZMIANA MIEJSCOWEGO PLANU ZAGOSPODAROWANIA PRZESTRZENNEGO GMINY GLUSK - ETAP I

wieś Dominów

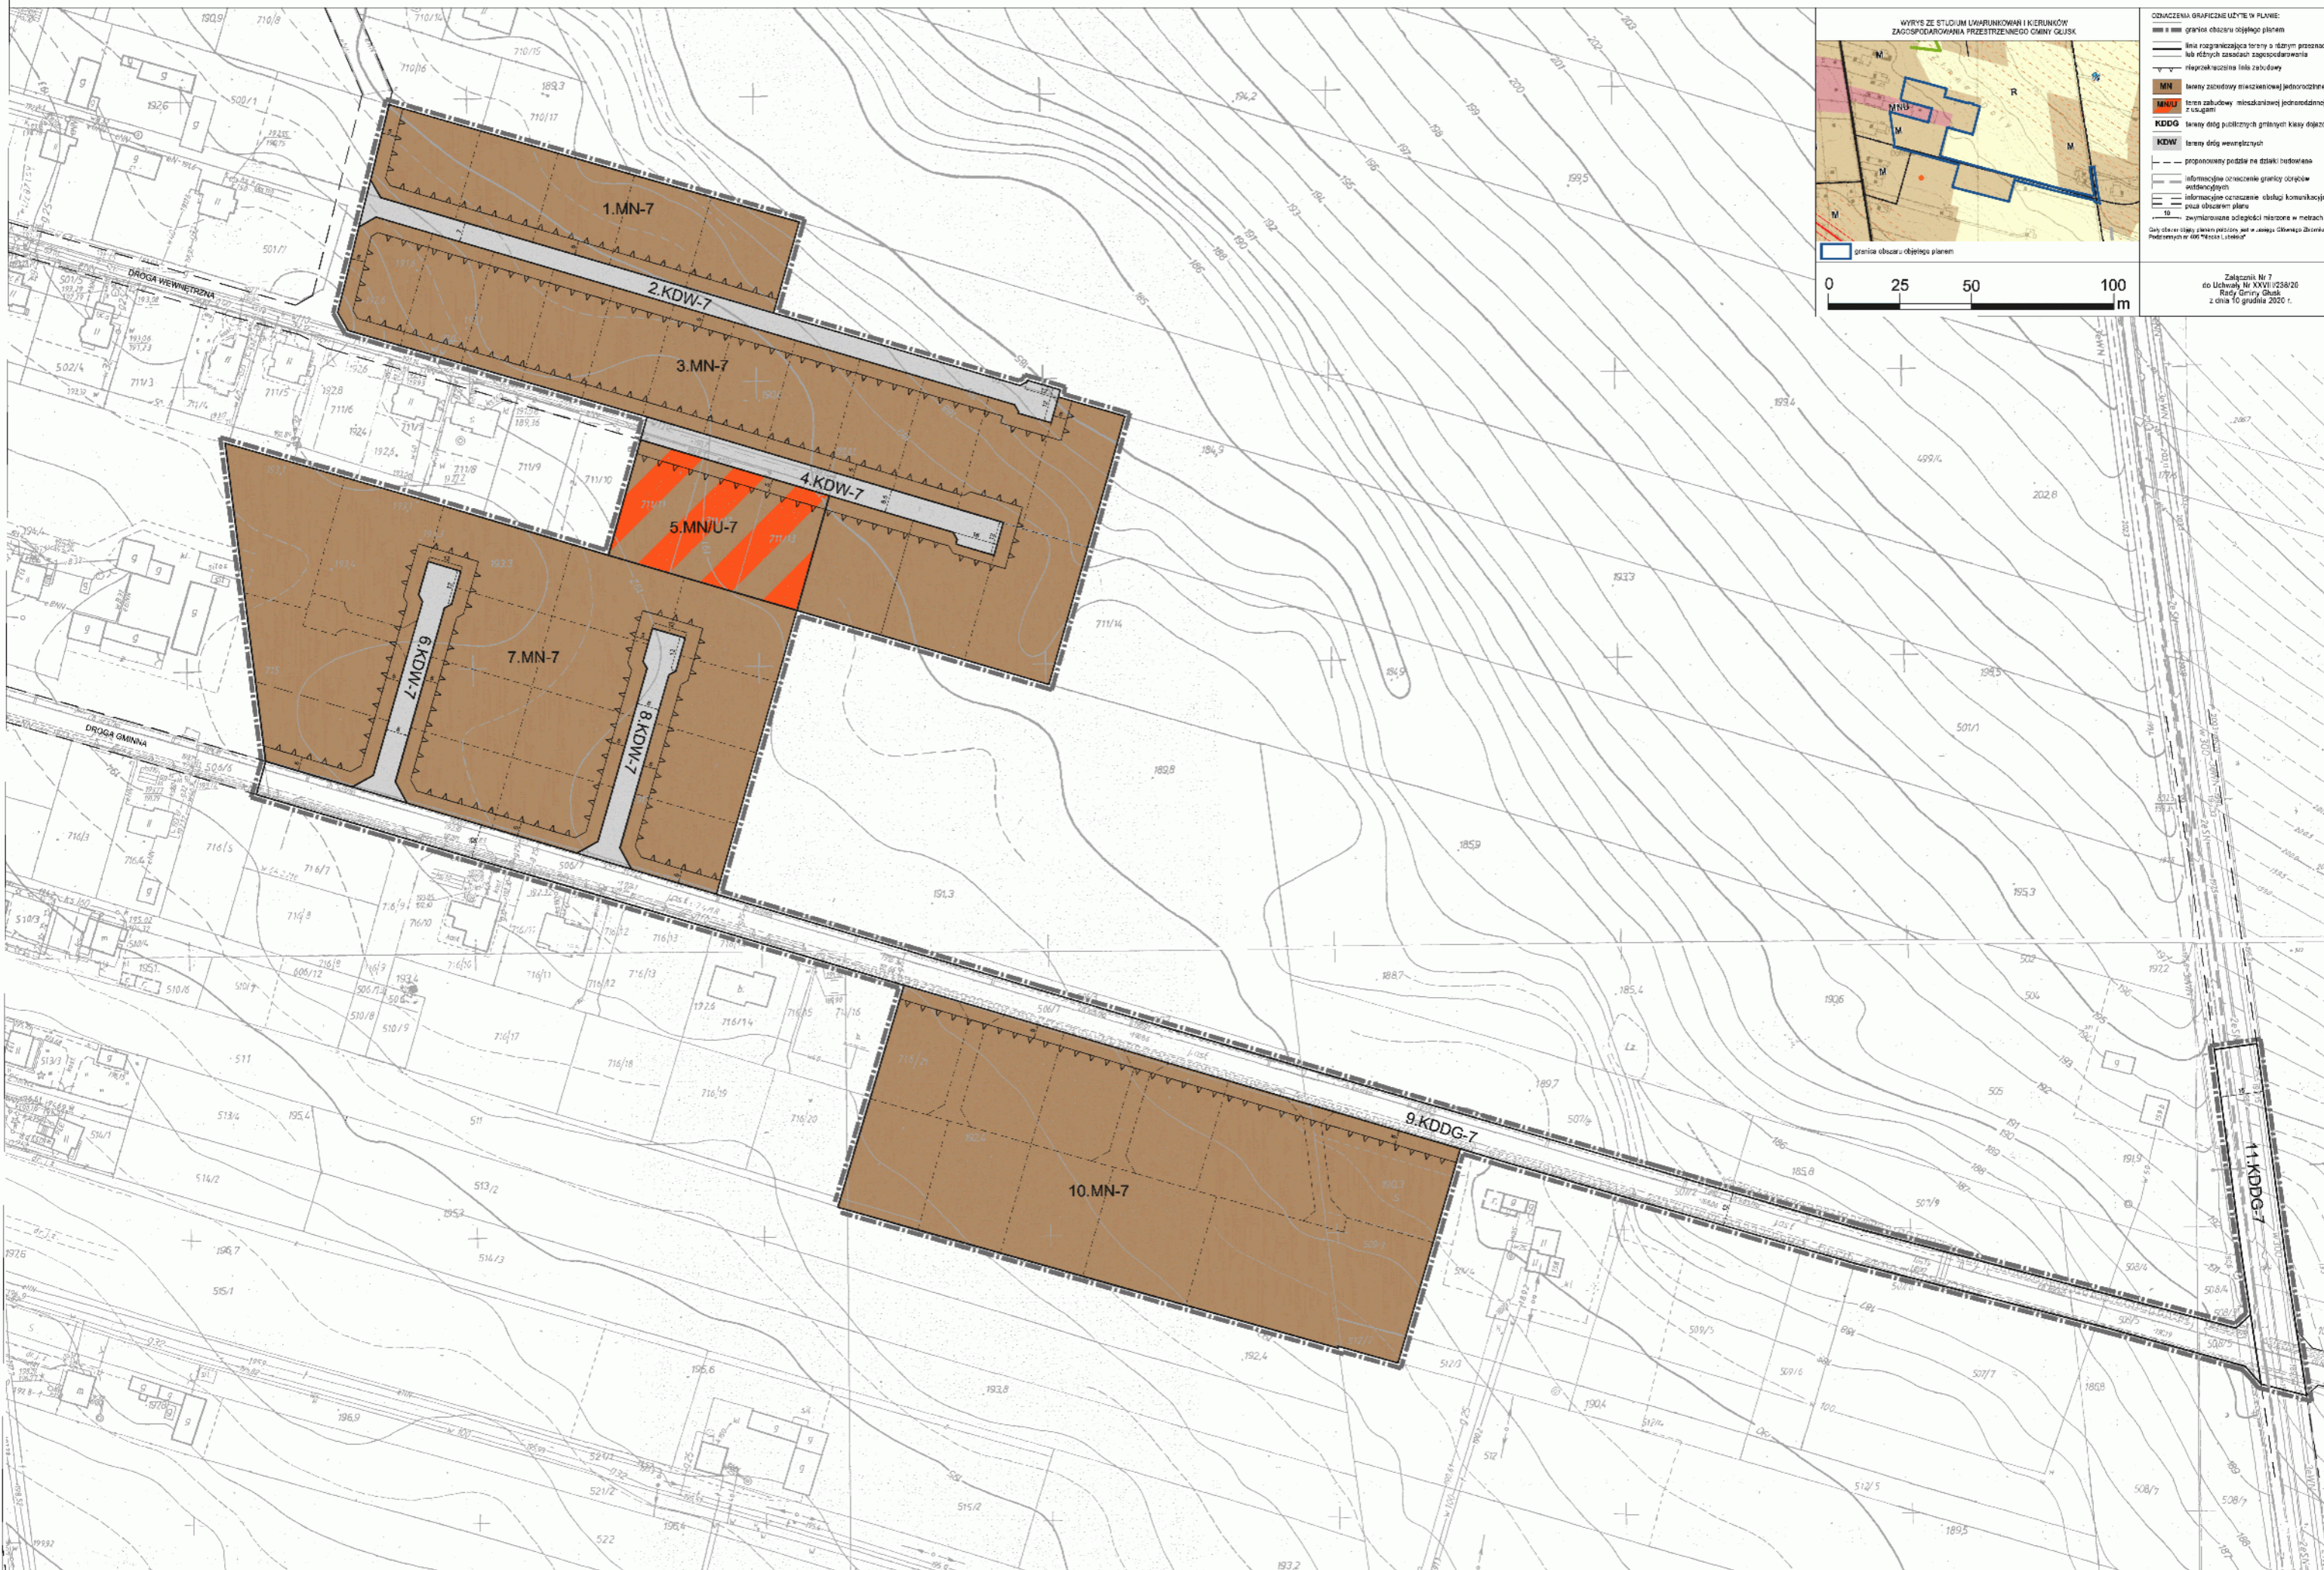

**WYRYS ZE STUDIUM WYRUNKOWAŃ I KIERUNKÓW ZAGOSPODAROWANIA PRZESTRZENNEGO GMINY GLUSK**

**ODZACZENIA GRAFICZNE UŻYTE W PLANIE:**

- granice obszaru objętego planem
- linia rozgraniczająca tereny o różnym przeznaczeniu lub różnych zasadach zagospodarowania
- linia rozgraniczenia linii zabudowy
- MN** tereny zabudowy mieszkaniowej jednorodzinnej
- MNU** tereny zabudowy mieszkaniowej jednorodzinnej z usługami
- KDDG** tereny dróg publicznych gminnych klasy doposażonej
- KDW** tereny dróg wewnętrznych
- proponowany podział na działki budowlane
- informacja o znaczeniu granicy cieków wód powierzchniowych
- informacja o znaczeniu obsługi komunikacyjnej
- powa obszaru planu
- zwykłosławione ściegi podziemne w metrach

Cały obszar objęty planem jest w całości objęty zapisami Ust. Podziemnych nr 601 "Miejsca Lisków".

0 25 50 100 m

Załącznik Nr 7  
do Uchwały Nr XXVI/1028/20  
Rady Gminy Glusk  
z dnia 10 grudnia 2020 r.


# ZMIANA MIEJSCOWEGO PLANU ZAGOSPODAROWANIA PRZESTRZENNEGO GMINY GŁUSK - ETAP I

wieś Dominów

skala 1:1000



WYRYS ZE STUDIUM UWARUNKOWAŃ I KIERUNKÓW ZAGOSPODAROWANIA PRZESTRZENNEGO GMINY GŁUSK

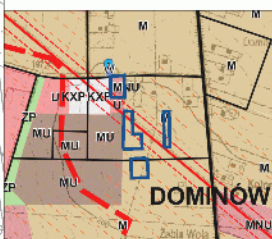

granicz obszaru objętego planem


- OZNACZENIA GRAFICZNE UŻYTE W PLANIE:**
- granica obszaru objętego planem
  - granica osiedla obiegłego pniem
  - linia rozgraniczająca tereny o różnym przeznaczeniu lub różnym zarządkach zagospodarowania
  - nieprzekraczalna linia zabudowy
  - obowiązująca linia zabudowy
  - teren zabudowy mieszkaniowej jednorodzinnej
  - U/MN teren zabudowy usługowej z dopuszczeniem zabudowy mieszkaniowej jednorodzinnej
  - RM tereny zabudowy zagrodowej
  - KDDG teren drogi publicznej gminnej klasy dojazdowej
  - napowietrzna linia elektroenergetyczna najwyższych napięć z pasem technologicznym
  - informacyjne oznaczenie obsługi komunikacyjnej poza obszarem planu
  - 10

Cały obszar objęty granicami zabudowy jest w całości objęty Zarządkiem Zmianami Wzrostu Powierzchni nr 455 "Wiosna Lasocice"


Załącznik Nr 8  
do Uchwały Nr XXVII/1238/20  
Rady Gminy Głusk  
z dnia 10 grudnia 2020 r.

ZMIANA MIEJSCOWEGO PLANU ZAGOSPODAROWANIA PRZESTRZENNEGO GMINY GŁUSK - ETAP I  
 wieś Dominów, wieś Wilczopole

skala 1:1000

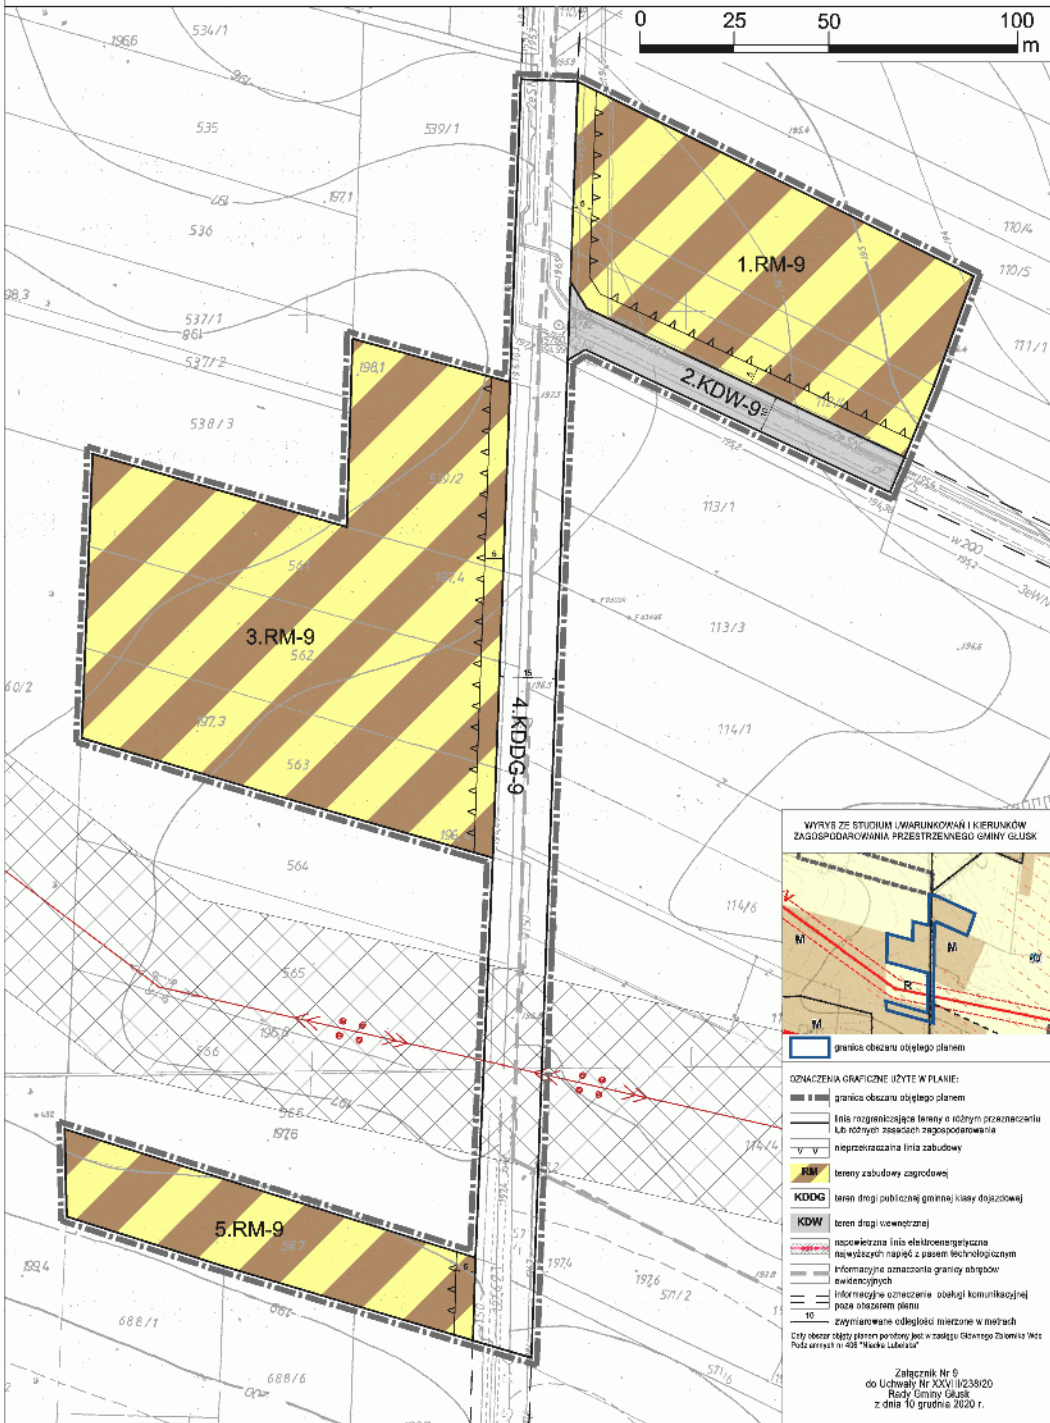

WYRYS ZE STUDIUM I WARUNKÓW I KIERUNKÓW ZAGOSPODAROWANIA PRZESTRZENNEGO GMINY GŁUSK

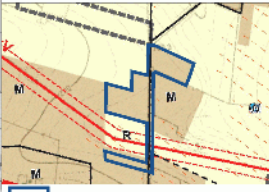

- granica obszaru objętego planem
- granica obszaru objętego planem
- linia rozgraniczająca tereny o różnym przeznaczeniu lub różnych zasadach zagospodarowania
- nieprzeznaczalna linia zabudowy
- RM tereny zabudowy zagrodowej
- KDDG teren drogi publicznej gminnej klasy doposażonej
- KDW teren drogi wiejskiej
- nieopisane linie elektroenergetyczna
- nieważkich maptek z pasem technologicznym
- informacyjne oznaczenie granicy objętości ewidencyjnych
- informacyjne oznaczenie obsługi komunikacyjnej poza obszarem planu
- 10

Wszystkie odległości mierzone w metrach  
 Czyni obszar objęty planem parterowy jest urządzo "Głównego Zbiornika Wód Podziemnych nr 438 "Wieża Lubuska"

Załącznik Nr 9  
 do Uchwały Nr XXXI/1023/20  
 Rady Gminy Głusk  
 z dnia 10 grudnia 2020 r.

ZMIANA Miejscowego Planu Zagospodarowania Przestrzennego Gminy Głusk - ETAP I  
 wieś Dominów

skala 1:1000



**WYKRES Z SIŁKAMI UMARJONKOWANIA I KIERUNKÓW ZAGOSPODAROWANIA PRZESTRZENNEGO WIEŚI DOMINÓW**



0 25 50 100 m

Załącznik Nr 10  
 do uchwały Nr XXV/1028/20  
 Rady Gminy Głusk  
 z dnia 10 grudnia 2020 r.

—	granice obszarów objętych planem
—	linia rozgraniczająca tereny o różnym przeznaczeniu lub różnym sposobie zagospodarowania
—	reprezentacyjne linie zabudowy
MN	tereny zabudowy mieszkaniowej jednorodzinnej
MN/U	tereny zabudowy mieszkaniowej jednorodzinnej z usługami
RM	tereny zabudowy zagrodowej
—	linie urządzeń elektroenergetycznych
KDDP	tereny odciepu publicznych powiatowych ścieków zbiorczych
KDDG	tereny odciepu publicznych gminnych ścieków zbiorczych
KDW	tereny odciepu wiatrakowych
—	stanowiska antropogeniczne oparte w wojewódzkiej ewidencji zabytków
—	proponowany podział na działki budowlane
—	infrastruktura szkieletowa Skrajniego Systemu Obsługi Obszarów poza obszarem planu
—	informacyjne stanowiska obsługi komunikacyjnej poza obszarem planu
—	zwykłe linie urządzeń elektroenergetycznych w murach
—	cały obszar objęty przez podany plan w zakresie Ochrony Ziemskich Wód Podziemnych w Głusku

ZMIANA MIEJSCOWEGO PLANU ZAGOSPODAROWANIA PRZESTRZENNEGO GMINY GŁUSK - ETAP I  
 wieś Wilczopole

skala 1:1000

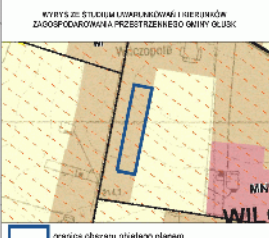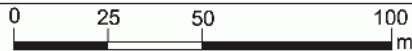

- OZNACZENIA GRAFICZNE UŻYTE W PLANIE:**
- granicę obszaru objętego planem
  - linię rozgraniczającą tereny o różnym przeznaczeniu lub różnych zasadach zagospodarowania
  - nieoznaczona linia zabudowy
  - teren zabudowy zagrodowej
  - informacyjne oznaczenie obsługi komunikacyjnej poza obszarem planu
  - informacyjne oznaczenie terenu zabudowy zagrodowej na podstawie obowiązującego planu miejscowego


Cyły obszar objęty planem pochodzi z planu w zasobie Głównego Zbiornika Wód Podziemnych nr 406 "Rzeka Łoszka"

Załącznik Nr 11  
 do Uchwały Nr XXV/III/238/20  
 Rady Gminy Głusk  
 z dnia 10 grudnia 2020 r.

# ZMIANA MIEJSCOWEGO PLANU ZAGOSPODAROWANIA PRZESTRZENNEGO GMINY GŁUSK - ETAP I

wieś Wilczopole

skala 1:1000

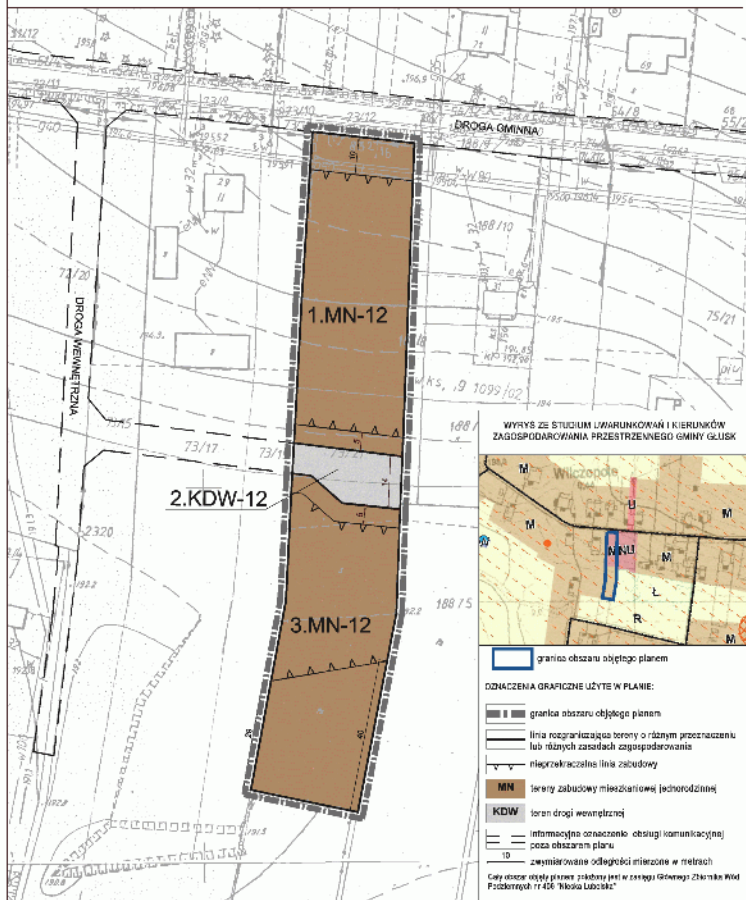

Załącznik Nr 12  
do Uchwały Nr XXVII/0238/20  
Rady Gminy Głusk  
z dnia 10 grudnia 2020 r.

# ZMIANA MIEJSCOWEGO PLANU ZAGOSPODAROWANIA PRZESTRZENNEGO GMINY GŁUSK - ETAP I

wieś Wilczopole

skala 1:1000



- granica obszaru objętego planem
- OZNACZENIA GRAFICZNE UŻYTE W PLANIE:**
- granica obszaru objętego planem
  - linia rozgraniczająca tereny o różnym przeznaczeniu lub różnych zasadach zagospodarowania
  - nieprzekraczalna linia zabudowy
  - RM teren zabudowy zagrodowej
  - KDDG teren drogi publicznej gminnej klasyjazdowej
  - proponowany podział na działki budowlane
  - informacyjne oznaczenie granicy obszarów ewidencyjnych
  - informacyjne oznaczenie obszaru komunikacyjnego poza obszarem planu
  - zwymlikrowane odległości mierzone w metrach


Cały obszar objęty planem, zskony jest w zaręgu Głównego Zbiorku 234119a Wód Podziemnych nr 406 "Kłosa Lubelski"

Załącznik Nr 13  
do Uchwały Nr XXVIII/238/20  
Rady Gminy Głusk  
z dnia 10 grudnia 2020 r.






WYRYS ZE STUDIUM UWARUNKOWAŃ I KIERUNKÓW ZAGOSPODAROWANIA PRZESTRZENNEGO GMINY GŁUSK

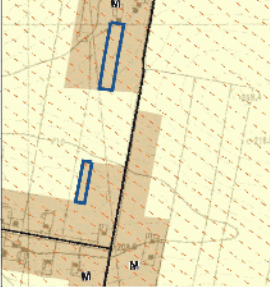

- granice obszaru objętego planem
- OZNACZENIA GRANICZNE LĄCZYTE W PLANIE**
- granice obszaru objętego planem
- linia rozgraniczająca tereny o różnym przeznaczeniu lub różnych zasadach zagospodarowania
- nieoznakowana linia zabudowy
- tereny zabudowy zagrodowej
- napowietrzna linia elektroenergetyczna średniego napięcia z pasami technologicznym i ewidencyjnym
- informacyjne oznaczenie granicy obszarów ewidencyjnych
- informacyjne oznaczenie obszarów komunikacyjnych poza obszarem planu
- zmierzowana odległości: zmierzona w metrach
- RM** Informacyjne oznaczenie terenów zabudowy zagrodowej na podstawie obowiązującego planu miejscowego

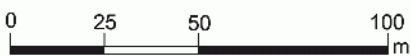


Załącznik Nr 15  
 do Uchwały Nr XXVIII/238/20  
 Rady Gminy Głusk  
 z dnia 10 grudnia 2020 r.

# ZMIANA MIEJSCOWEGO PLANU ZAGOSPODAROWANIA PRZESTRZENNEGO GMINY GŁUSK - ETAP I

wieś Wilczopole

skala 1:1000

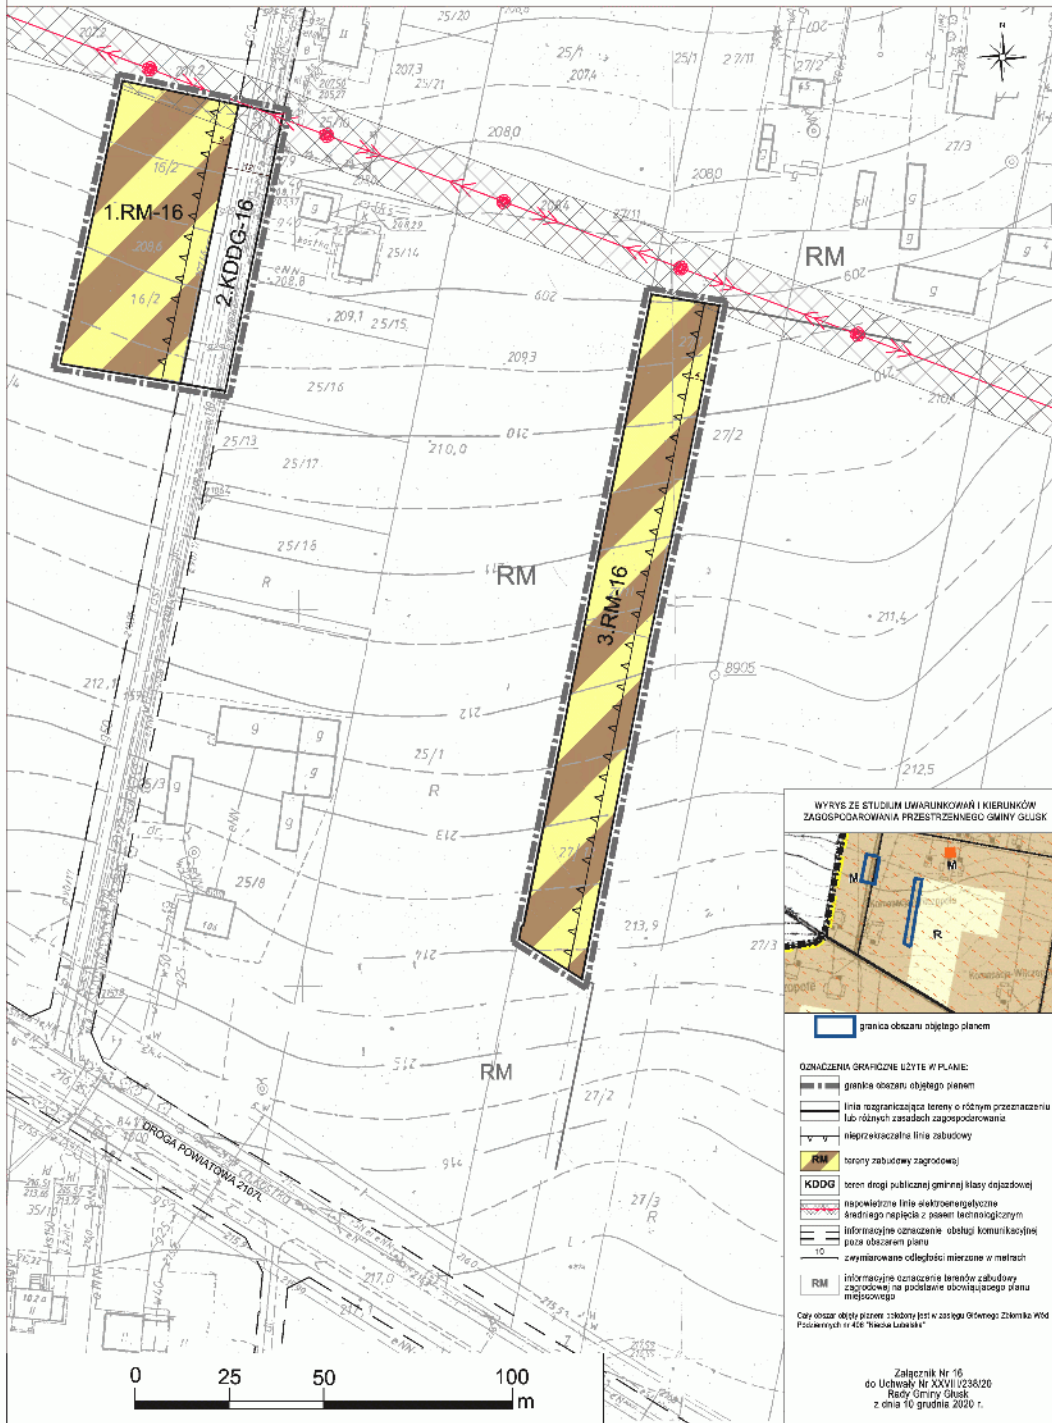

**WYRYS ZE STUDIUM UWARUNKOWAŃ I KIERUNKÓW ZAGOSPODAROWANIA PRZESTRZENNEGO GMINY GŁUSK**

granca obszaru objętego planem

**ODZNACZENIA GRANICZNE UŻYTE W PLANIE:**

- graniczka obszaru objętego planem
- linia rozgraniczająca tereny o różnym przeznaczeniu lub różnych zasadach zagospodarowania
- nieprzekraczalna linia zabudowy
- tereny zabudowy zagrodowej
- toron drogi publicznej (gminnej) klasy dojazdowej
- niepowietrze linia elektroenergetyczna średniego napięcia z pasem technologicznym
- informacyjne oznaczenie obsługi komunikacyjnej poza obszarem planu
- z wyznaczonymi odległościami mierzone w metrach
- informacyjne oznaczenie terenów zabudowy zagrodowej na podstawie obowiązującego planu miejscowego



Czyli obszar objęty planem i składowy jest w zasięgu Otwartego Zbiorka Wód Podziemnych nr 416 "Niska Łowiska"

Załącznik Nr 16  
do Uchwały Nr XXVII/1238/20  
Rady Gminy Głusk  
z dnia 10 grudnia 2020 r.

# ZMIANA MIEJSCOWEGO PLANU ZAGOSPODAROWANIA PRZESTRZENNEGO GMINY GŁUSK - ETAP I

wieś Wilczopole

skala 1:1000

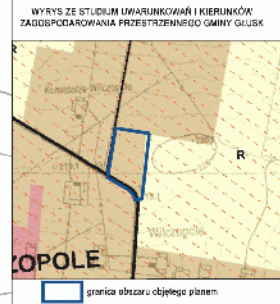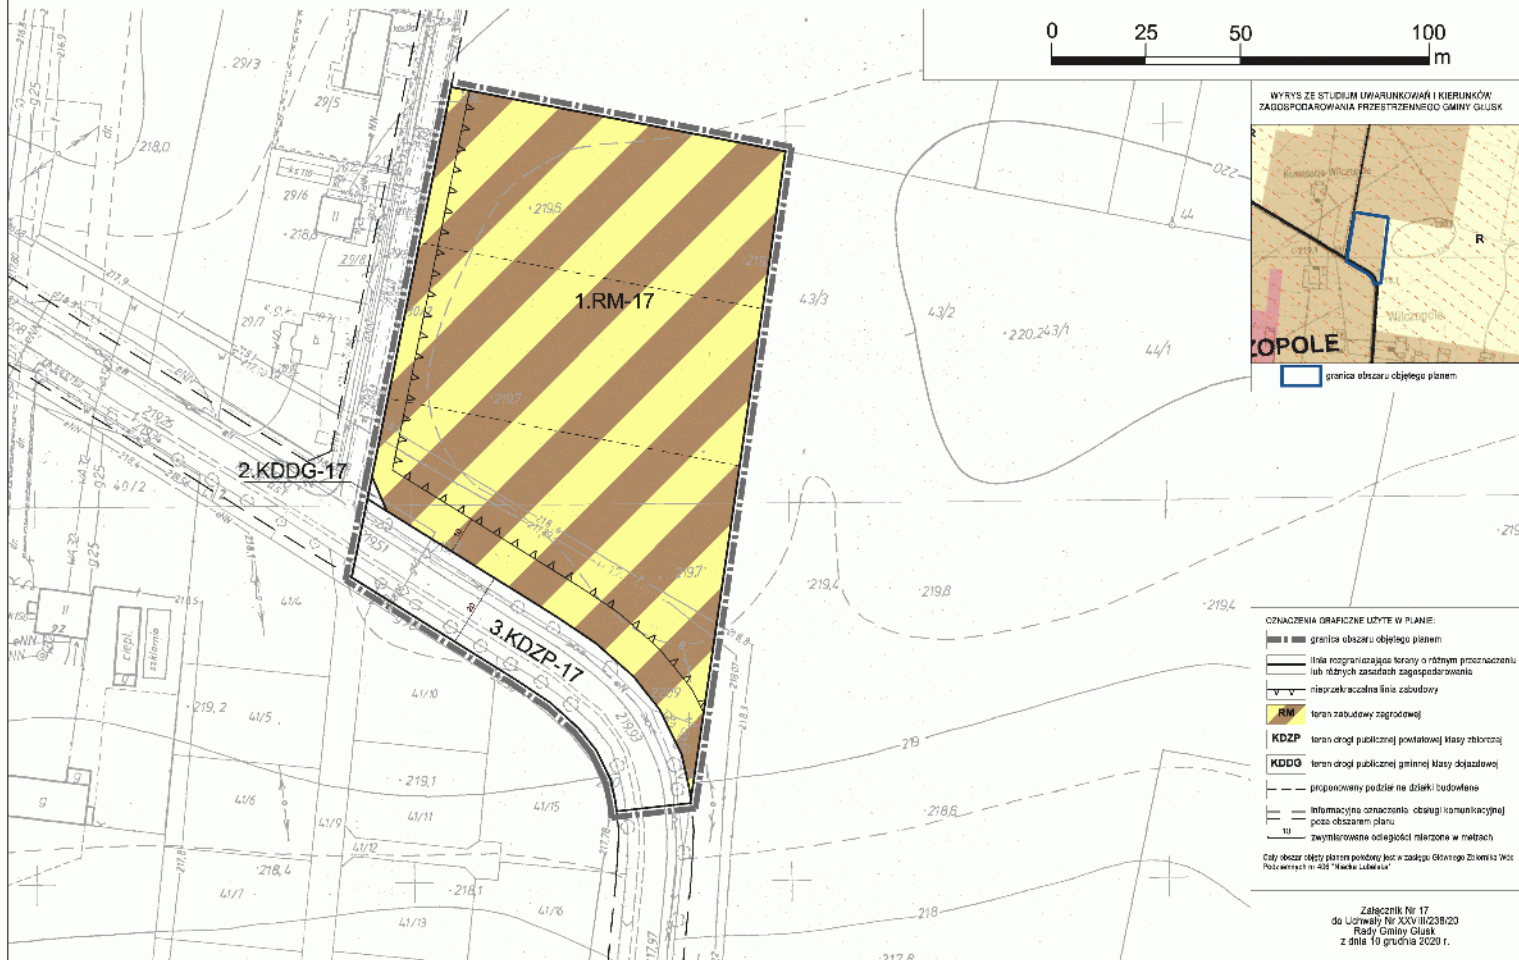

- OZNACZENIA GRAFICZNE UŻYTE W PLANIE:**
- granice obszaru objętego planem
  - linia rozgraniczająca tereny o różnym przeznaczeniu lub różnych zasadach zagospodarowania
  - nieprzekraczalna linia zabudowy
  - teren zabudowy zagrodowej
  - teren drogi publicznej powiatowej Międzyzdroje
  - teren drogi publicznej gminnej Międzyzdroje
  - proponowany podział na działki budowlane
  - informacyjna oznaczenia obsługi komunikacyjnej poza obszarem planu
  - zwykłosowne odległości mierzono w metrach


Czyli obszar objęty planem podlega już w zadaniu Ochrony Ziemi i Wód Podziemnych w 2021 "Hasek Lubawa"

Załącznik Nr 17  
do Uchwały Nr XXV/III/2338/20  
Rady Gminy Głusk  
z dnia 10 grudnia 2020 r.


# ZMIANA MIEJSCOWEGO PLANU ZAGOSPODAROWANIA PRZESTRZENNEGO GMINY GŁUSK - ETAP I

wieś Wilczopole


skala 1:1000

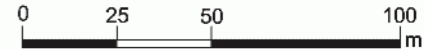

WYRYS ZE STUDIUM UWARUNKOWAŃ I KIERUNKÓW  
ZAGOSPODAROWANIA PRZESTRZENNEGO GMINY GŁUSK

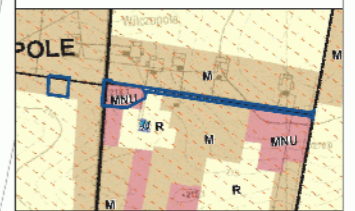


- OZNACZENIA GRAFICZNE UŻYTE W PLANIE:
- granica obszaru objętego planem
  - linie rozgraniczające tereny o różnym przeznaczeniu lub różnych zasadach zagospodarowania
  - nieregularna linia zabudowy
  - MN/U teren zabudowy mieszkalowej jednorodzinnej z doposażeniem zabudowy usługowej
  - MN teren zabudowy zagrodowej
  - KDDZP teren dróg publicznych powiatowej klasy zbiorczej
  - KDDG tereny dróg publicznych gminnych klasy dojazdowej
  - informacyjne oznaczenia obsługi komunikacyjnej poza obszarem planu
  - 10 zrywnienie odległości mierzone w metrach
- Cały obszar objęty planem położony jest w całości w Granicy Ziemie Rzecznej Poludniowej nr 405 "Kocha Łaba sta".

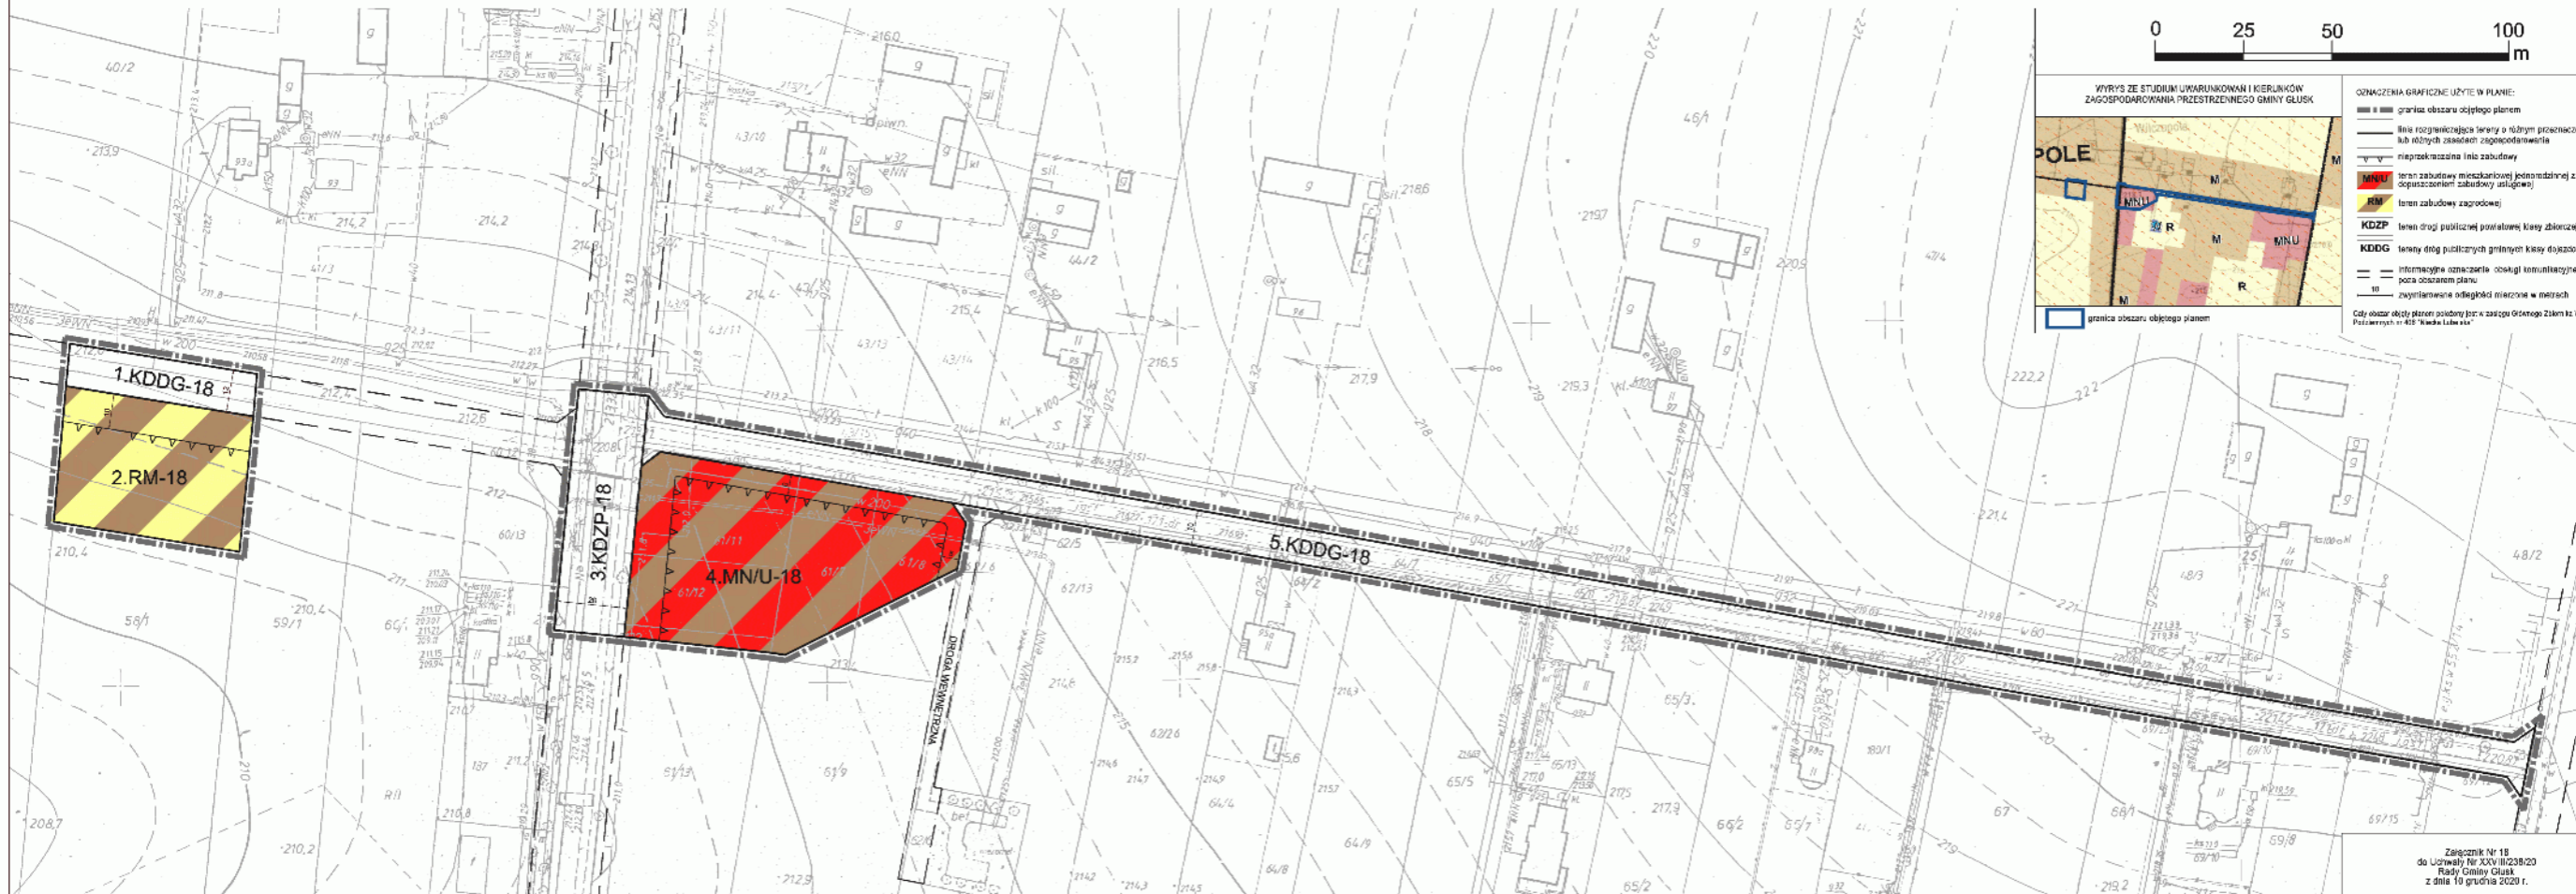


ZMIANA MIEJSCOWEGO PLANU ZAGOSPODAROWANIA PRZESTRZENNEGO GMINY GŁUSK - ETAP I  
 wieś Wilczopole

skala 1:1000

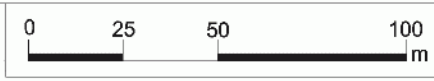

WYRYS ZE STUDIUM UWARUNKWAŃ I KIERUNKÓW  
 ZAGOSPODAROWANIA PRZESTRZENNEGO GMINY GŁUSK

- OZNACZENIA GRAFICZNE UŻYTE W PLANIE:
- granice obszaru objętego planem
  - linia rozgraniczająca tereny o różnym przeznaczeniu lub różnych zasadach zagospodarowania
  - nieterminowa linia zabudowy
  - tereny zabudowy zagrodowej
  - teren drogi publicznej gminnej klasy dojazdowej
  - informacyjne oznaczenie granicy obszarów ewidencyjnych
  - informacyjne oznaczenie obszarów komunikacyjnych poza obszar planu
  - z wyznaczoną odległością mierzoną w metrach

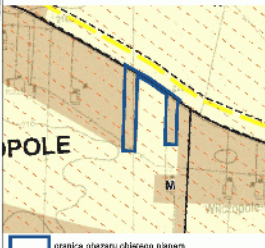


Cały obszar objęty planem: zaktualizowany w związku z Celem 23a i 24a Wiod. Planu Rozwoju na 2020-2027 r.

Załącznik Nr 19  
 do Uchwały Nr XXVIII/238/20  
 Rady Gminy Głusk  
 z dnia 10 grudnia 2020 r.

# ZMIANA MIEJSCOWEGO PLANU ZAGOSPODAROWANIA PRZESTRZENNEGO GMINY GŁUSK - ETAP I

wieś Ćmilów

skala 1:1000

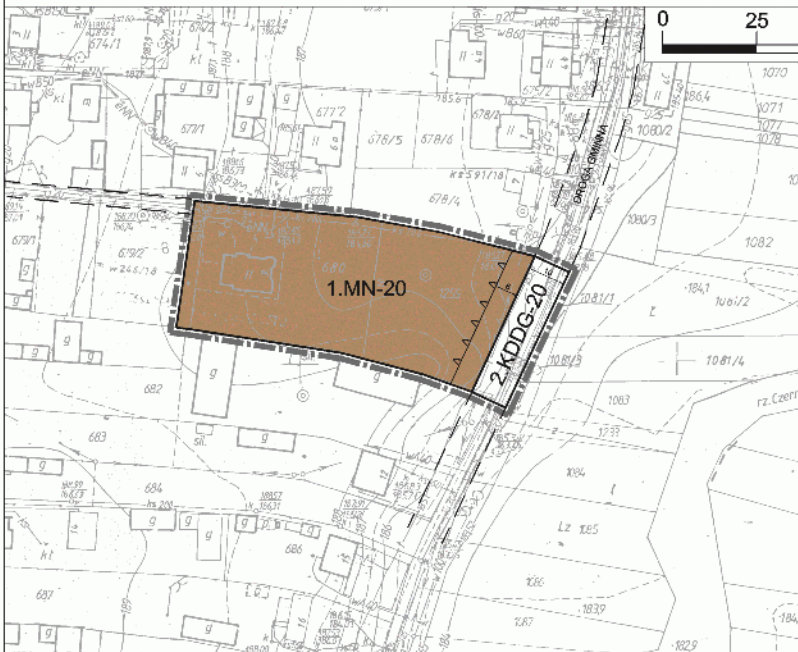

WYRYS ZE STUDIUM UWARUNKOWAŃ I KIERUNKÓW ZAGOSPODAROWANIA PRZESTRZENNEGO GMINY GŁUSK



granica obszaru objętego planem

**OZNACZENIA GRAFICZNE UŻYTE W PLANIE:**

granica obszaru objętego planem

linia rozgraniczająca tereny o różnym przeznaczeniu lub różnych zasadach zagospodarowania

nieprzekraczalna linia zabudowy

**MN** teren zabudowy mieszkaniowej jednorodzinnej

**KDDG** teren drogi publicznej klasy dojazdowej

informacyjne oznaczenie obsługi komunikacyjnej poza obszarem planu

10 - wymiarowano odległości mierzone w metrach


Cały obszar objęty planem znajduje się w zasięgu Głównego Zestawu Ateu Pozostający nr 425 "Niedok Lubosia"

Załącznik Nr 20  
do Uchwały Nr XXVII/1238/20  
Rady Gminy Głusk  
z dnia 10 grudnia 2020 r.


# ZMIANA MIEJSCOWEGO PLANU ZAGOSPODAROWANIA PRZESTRZENNEGO GMINY GŁUSK - ETAP I

wieś Ćmitów

skala 1:1000

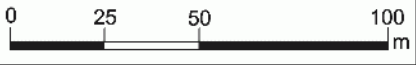


WYRYS ZE STUDIUM UWARUNKOWAŃ I KIERUNKÓW ZAGOSPODAROWANIA PRZESTRZENNEGO GMINY GŁUSK

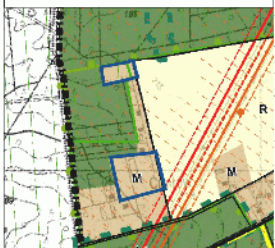

- granicz obszaru objętego planem
- OZNACZENIA GRAFICZNE UŻYTE W PLANIE:**
- granicz obszaru objętego planem
  - linia rozgraniczająca tereny o różnym przeznaczeniu lub różnych zasadach zagospodarowania
  - nierozkreszalna linia zabudowy
  - MN teren zabudowy mieszkalnej jednorodzinnej
  - RM teren zabudowy zagrodowej
  - KDDG tereny dróg publicznych gminnych klasy dojazdowej
  - KDW teren drogi wewnętrznej
  - informacyjne oznaczenie napowietrznej linii elektroenergetycznej, nieobjętych nacisków z pasem technologicznym poza obszarem planu
  - informacyjne oznaczenie Etalagicznego Systemu Ochrony Chronionych przez obszarem planu
  - Chrześcijański Obszar Chronionego Krajobrazu
  - proponowany podział na działki budowlane
  - informacyjne oznaczenie obsługi komunikacyjnej poza obszarem planu
  - 10 zwymlizowane odległości mierzane w metrach

Cały obszar objęty planem zlokalizowany jest w 2029pa Olszynie, 22011-ka Wód Pociągowych nr 4/6 "Kosa Łuska".

Załącznik Nr 21  
do Uchwały Nr XXVI/0238/20  
Rady Gminy Głusk  
z dnia 10 grudnia 2020 r.

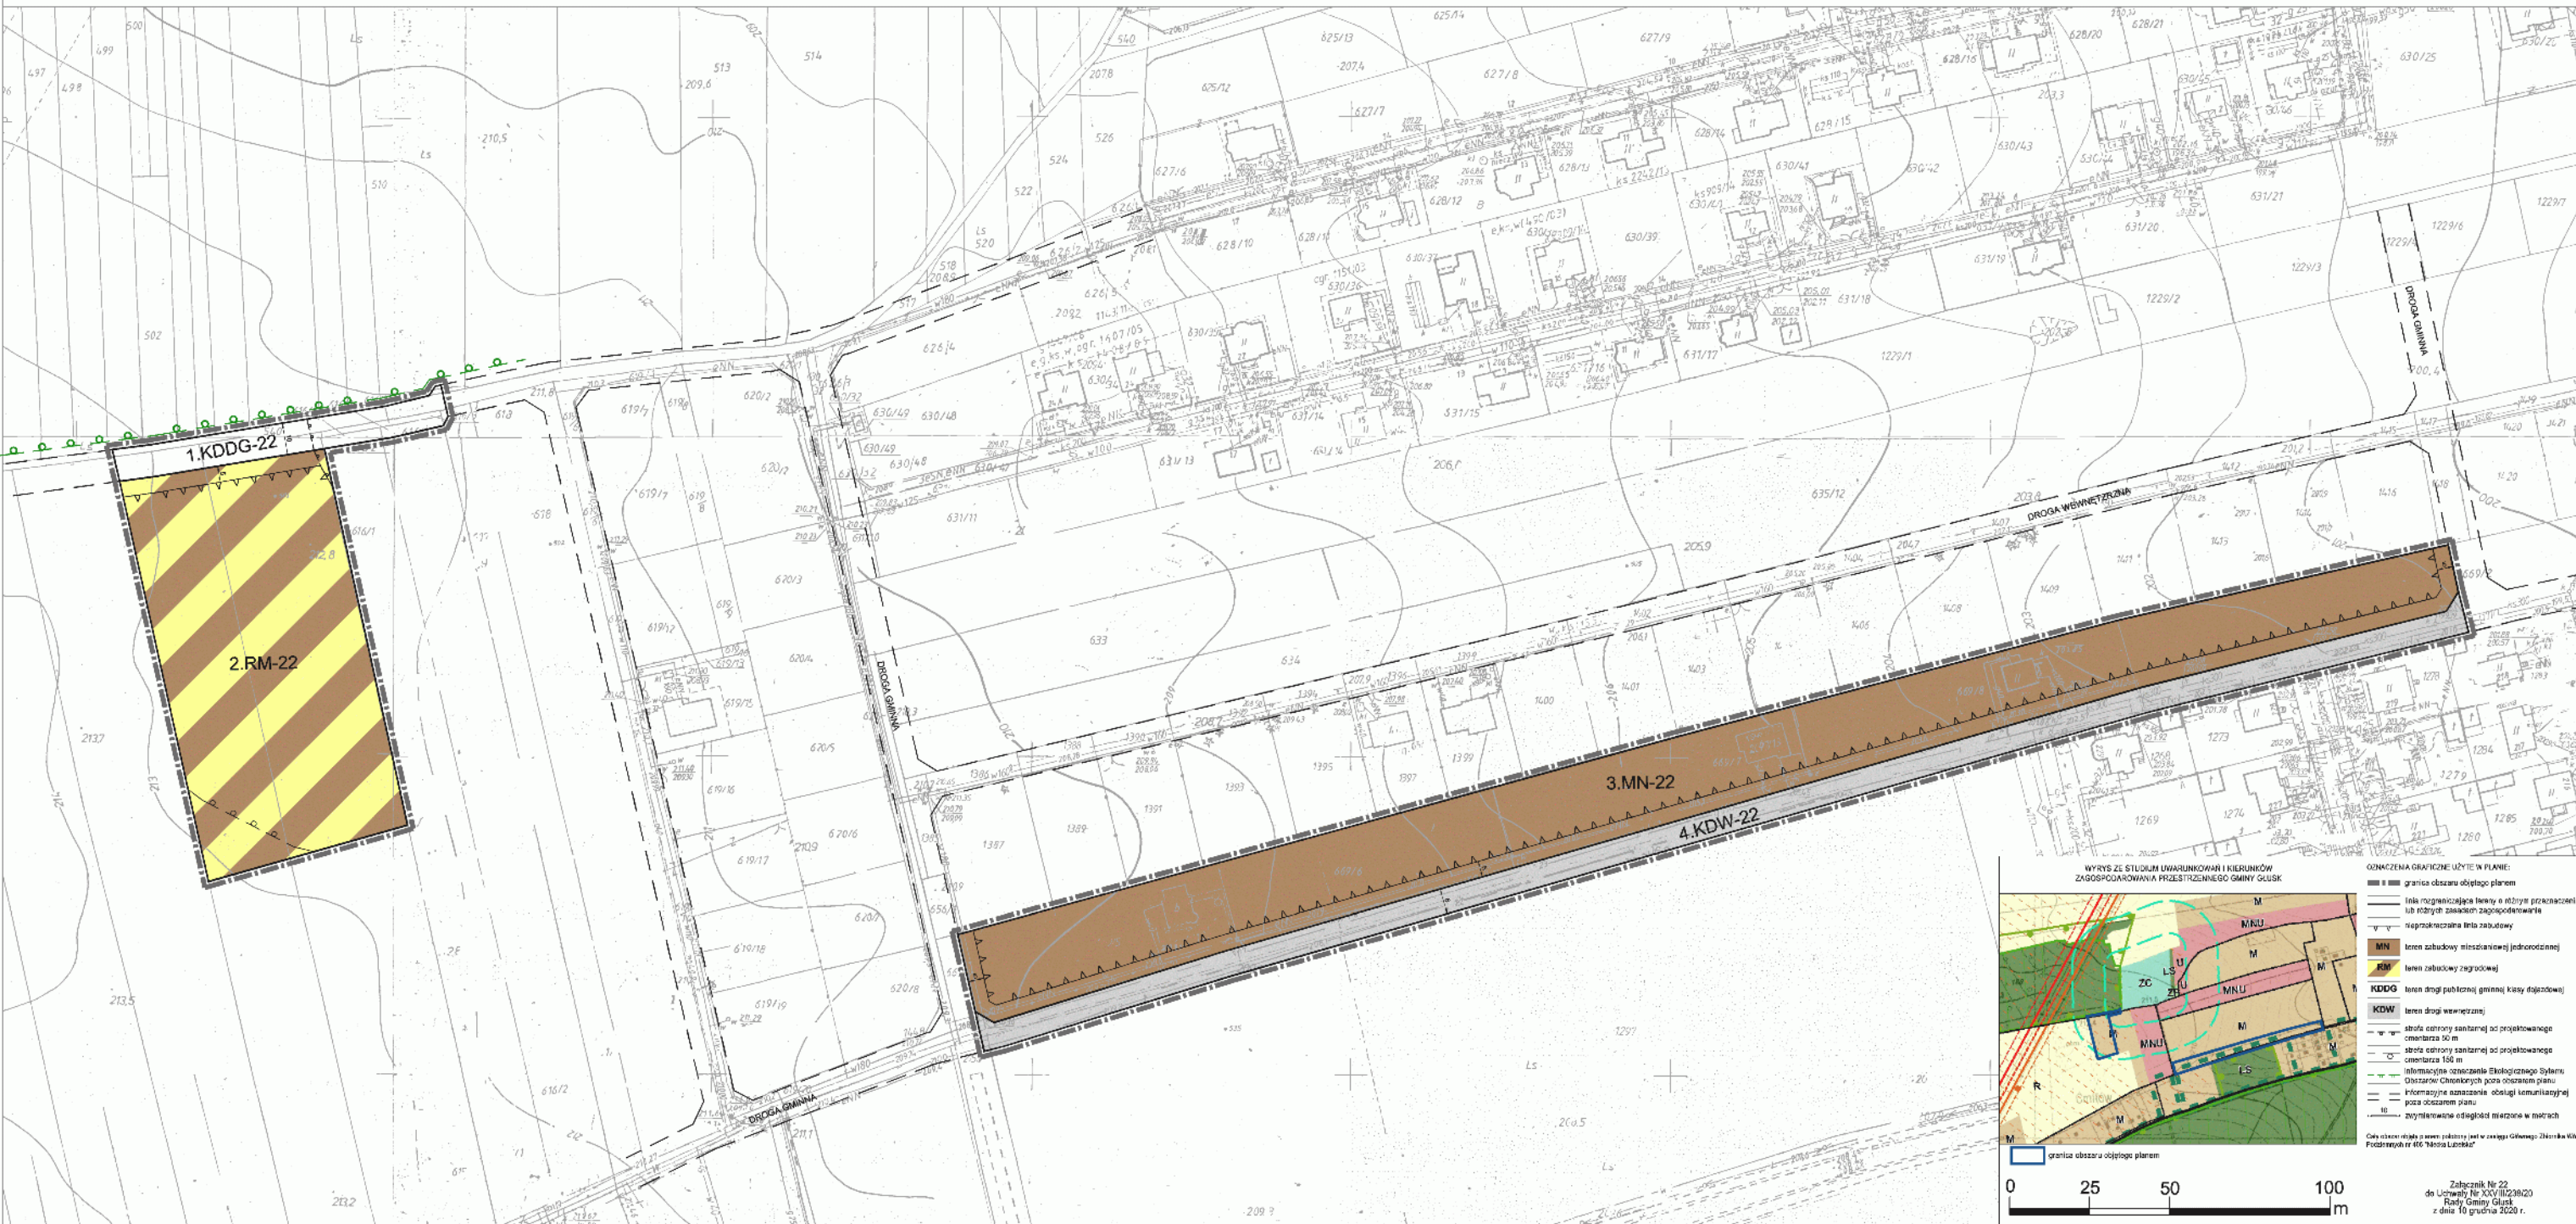

**WYRYS ZE STUDIUM UWARUNKOWAŃ I KIERUNKÓW ZAGOSPODAROWANIA PRZESTRZENNEGO GMINY GŁUSK**

**OZNACZENIA GRAFICZNE UŻYTE W PLANIE:**

- granica obszaru objętego planem
- linia rozgraniczająca tereny o różnym przeznaczeniu lub różnych zasadach zagospodarowania
- nieprzekraczalna linia zabudowy
- MN teren zabudowy mieszkaniowej jednorodzinnej
- RM teren zabudowy zagrodowej
- KDDG teren drogi publicznej gminnej klasy dojazdowej
- KDW teren drogi wewnętrznej
- strefa ochrony sanitarnej od projektowanego cmentarza 50 m
- strefa ochrony sanitarnej od projektowanego cmentarza 100 m
- informacyjne oznaczenie Ekologicznego Systemu Obszarów Chronionych poza obszarem planu
- informacyjne oznaczenie obsługi komunikacyjnej poza obszarem planu
- oznaczenie miejsc przydatnych w metrach

Cała obszar objęty planem znajduje się w zasięgu Głównego Zbiornika Wód Podziemnych nr 400 "Nasora Lubiszka"

0 25 50 100 m

Załącznik Nr 22 do Uchwały Nr XXV/III/236/20 Rady Gminy Głusk z dnia 10 grudnia 2020 r.



**17**

**OZNACZENIA GRAFICZNE LIZYTE W PLANIE**

- granice obszaru objętego planem
- linie rozgraniczające tereny o różnym przeznaczeniu lub różnym zasadach zagospodarowania
- nieczekalska linia zabudowy
- MN tereny zabudowy mieszkaniowej jednorodzinnej
- MN/U tereny zabudowy mieszkaniowej jednorodzinnej z usługami
- U tereny zabudowy usługowej
- TZI tereny zieleni zielonej
- KDGPN tereny dróg publicznych wojewódzkiej klasy głównej ruchu przyspieszonego
- KDGLG tereny dróg publicznych gminnej klasy lokalnej
- KDDG tereny dróg publicznych gminnych klasy dojazdowej
- KDW tereny dróg wewnątrzulicznych
- KS tereny obsługi komunikacyjnej - parking
- K tereny infrastruktury technicznej z zakresu kanalizacji
- napowietrzne linie elektroenergetyczne średniego napięcia z pasem technologicznym
- elastyczne archeologiczne ujęcie w wojewódzkiej ewidencji zabytków
- informacyjne oznaczenie Energetycznego Systemu Chłodniczo-Grzewczego poza obszarem planu
- informacyjne oznaczenie granicy obszarów ewidencyjnych
- proponowany pocztowy na obszarze terenu
- informacyjne oznaczenie obszarów komunikacyjnych poza obszarem planu
- zwyrodniałe odległości mierzona w metrach
- informacyjne oznaczenie terenów na podstawie obowiązującego planu miejscowego

**WYRYS ZE STUDIUM UWARUNKOWAŃ I KIERUNKÓW ZAGOSPODAROWANIA PRZESTRZENNEGO GMINY GŁUSK**


**0 25 50 100 m**

**Załącznik Nr 23 do Uchwały Nr XXVII/238/20 Rady Gminy Głusk z dnia 10 grudnia 2020 r.**


Cały obszar objęty przez pakiet jest w całości Głównym Zbiornikiem Wód Podziemnych nr 422 "Kwadrat Łukaszka"



WYRYS ZE STUDIUM UWARUNKOWAŃ I KIERUNKÓW ZAGOSPODAROWANIA PRZESTRZENNEGO GMINY GŁUSK

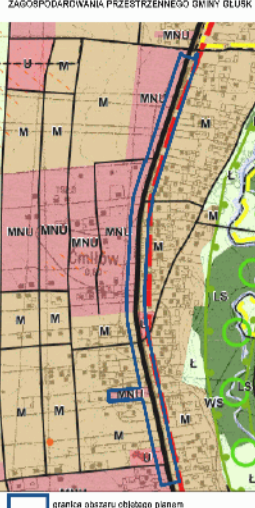

- granica obszaru objętego planem
- ZNACZENIA OGRANICZEŃ UŻYTE W PLANIE:**
- granica obszaru objętego planem
  - linie rozgraniczające tereny o różnym przeznaczeniu lub różnym sposobie zagospodarowania
  - nieprzeznaczona linia zabudowy
  - linie zabudowy, usługowej z dopuszczeniem zabudowy mieszkalnej jednorodzinnej
  - tereny zabudowy zastawionej
  - tereny dróg publicznej/miejscowej klasy gminnej/ruchu przyspieszonego
  - tereny dróg publicznych (gminnych) klasy droższej
  - tereny dróg wewnętrznej
  - tereny ciągów pieszo - jezdnych
  - naprowadzenie linii elektroenergetycznej (kratkowego napięcia) z osiami technologicznymi
  - informacyjne oznaczenia granicy obrębów ewidencyjnych
  - informacyjne oznaczenia obiektów komunikacyjnych poza obszarem planu
  - informacyjne oznaczenia terenów na podstawie obowiązującego prawa administracyjnego
  - z wyjątkiem odległości mierzone w metrach
- Cały obszar objęty planem objęty jest w zakresie Głównego Zbioru Danych Podstawowych nr 606 "Miejsca Lubańskie"

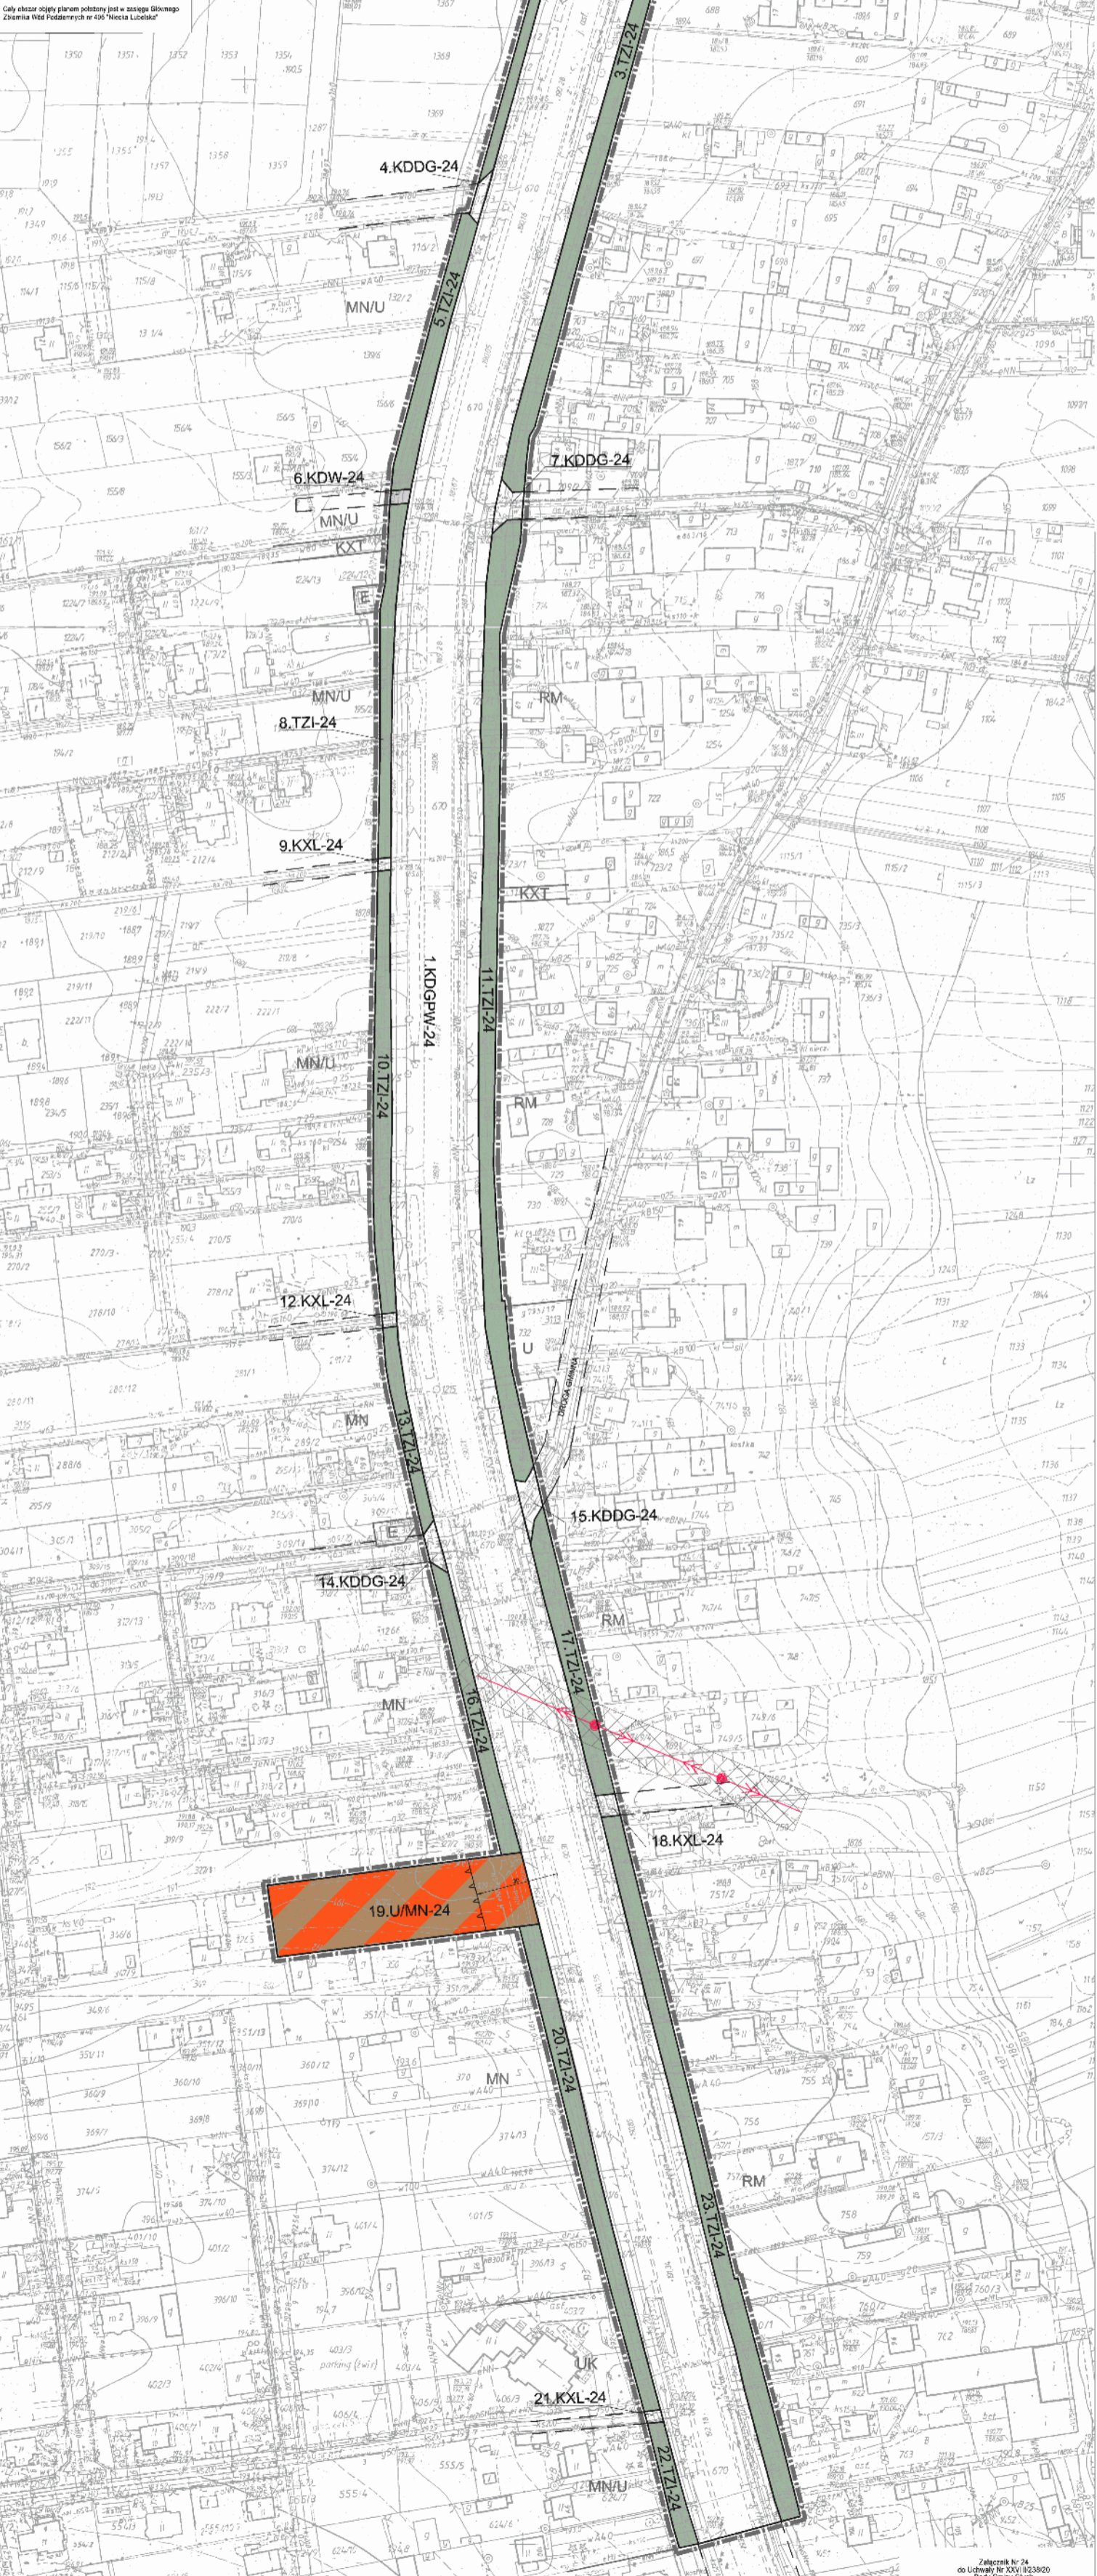




# ZMIANA MIEJSCOWEGO PLANU ZAGOSPODAROWANIA PRZESTRZENNEGO GMINY GŁUSK - ETAP I

wieś Ćmiłów

skala 1:1000




WYRYS ZE STUDIUM UWARUNKOWAŃ I KIERUNKÓW  
ZAGOSPODAROWANIA PRZESTRZENNEGO GMINY GŁUSK

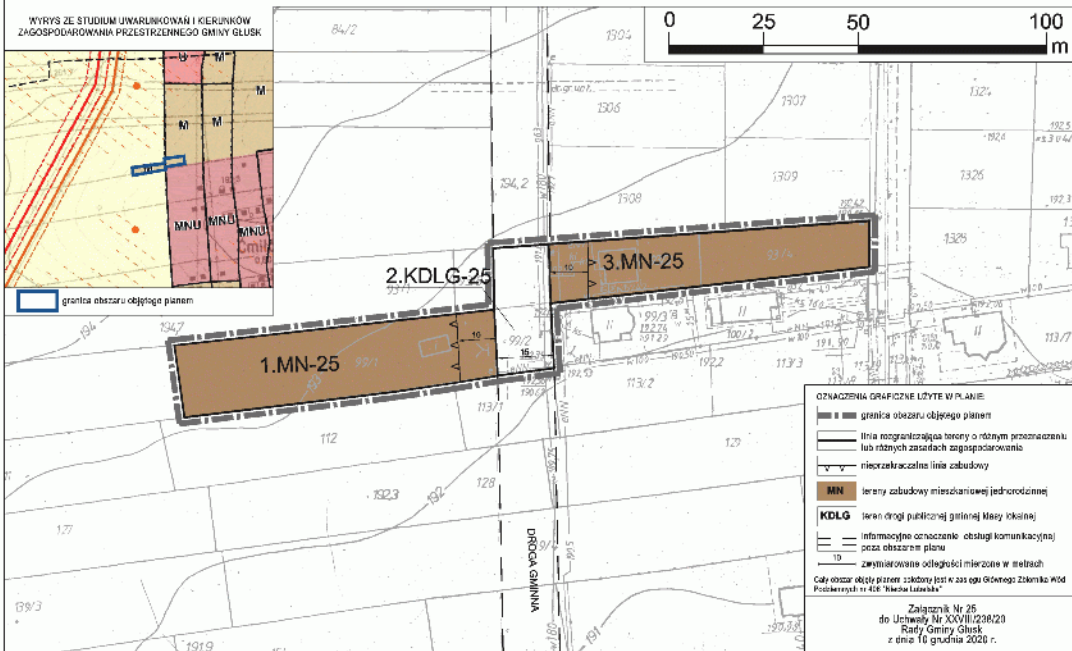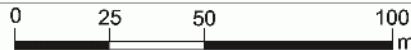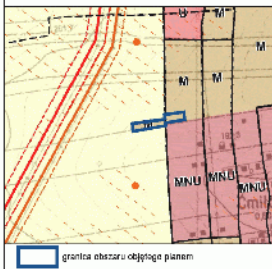


- ZNACZENIA GRAFICZNE UŻYTE W PLANIE**
- granicza obszaru objętego planem
  - linia rozgraniczająca tereny o różnym przeznaczeniu lub różnych zasadach zagospodarowania
  - nieprzekraczalna linia zabudowy
  - MN** tereny zabudowy mieszkaniowej jednorodzinnej
  - KDLG** teren drogi publicznej gminnej klasy lokalnej
  - informacyjne oznaczenie obsługi komunikacyjnej poza obszarem planu
  - 10 zmierniowane odległości mierzone w metrach
- Cały obszar objęty planem schodzi jest z zapisu Głównego Zbioru Wód Podziemnych nr 408 "Kiełbaszka"

Załącznik Nr 25  
do Uchwały Nr XXVIII/2308/20  
Rady Gminy Głusk  
z dnia 10 grudnia 2020 r.

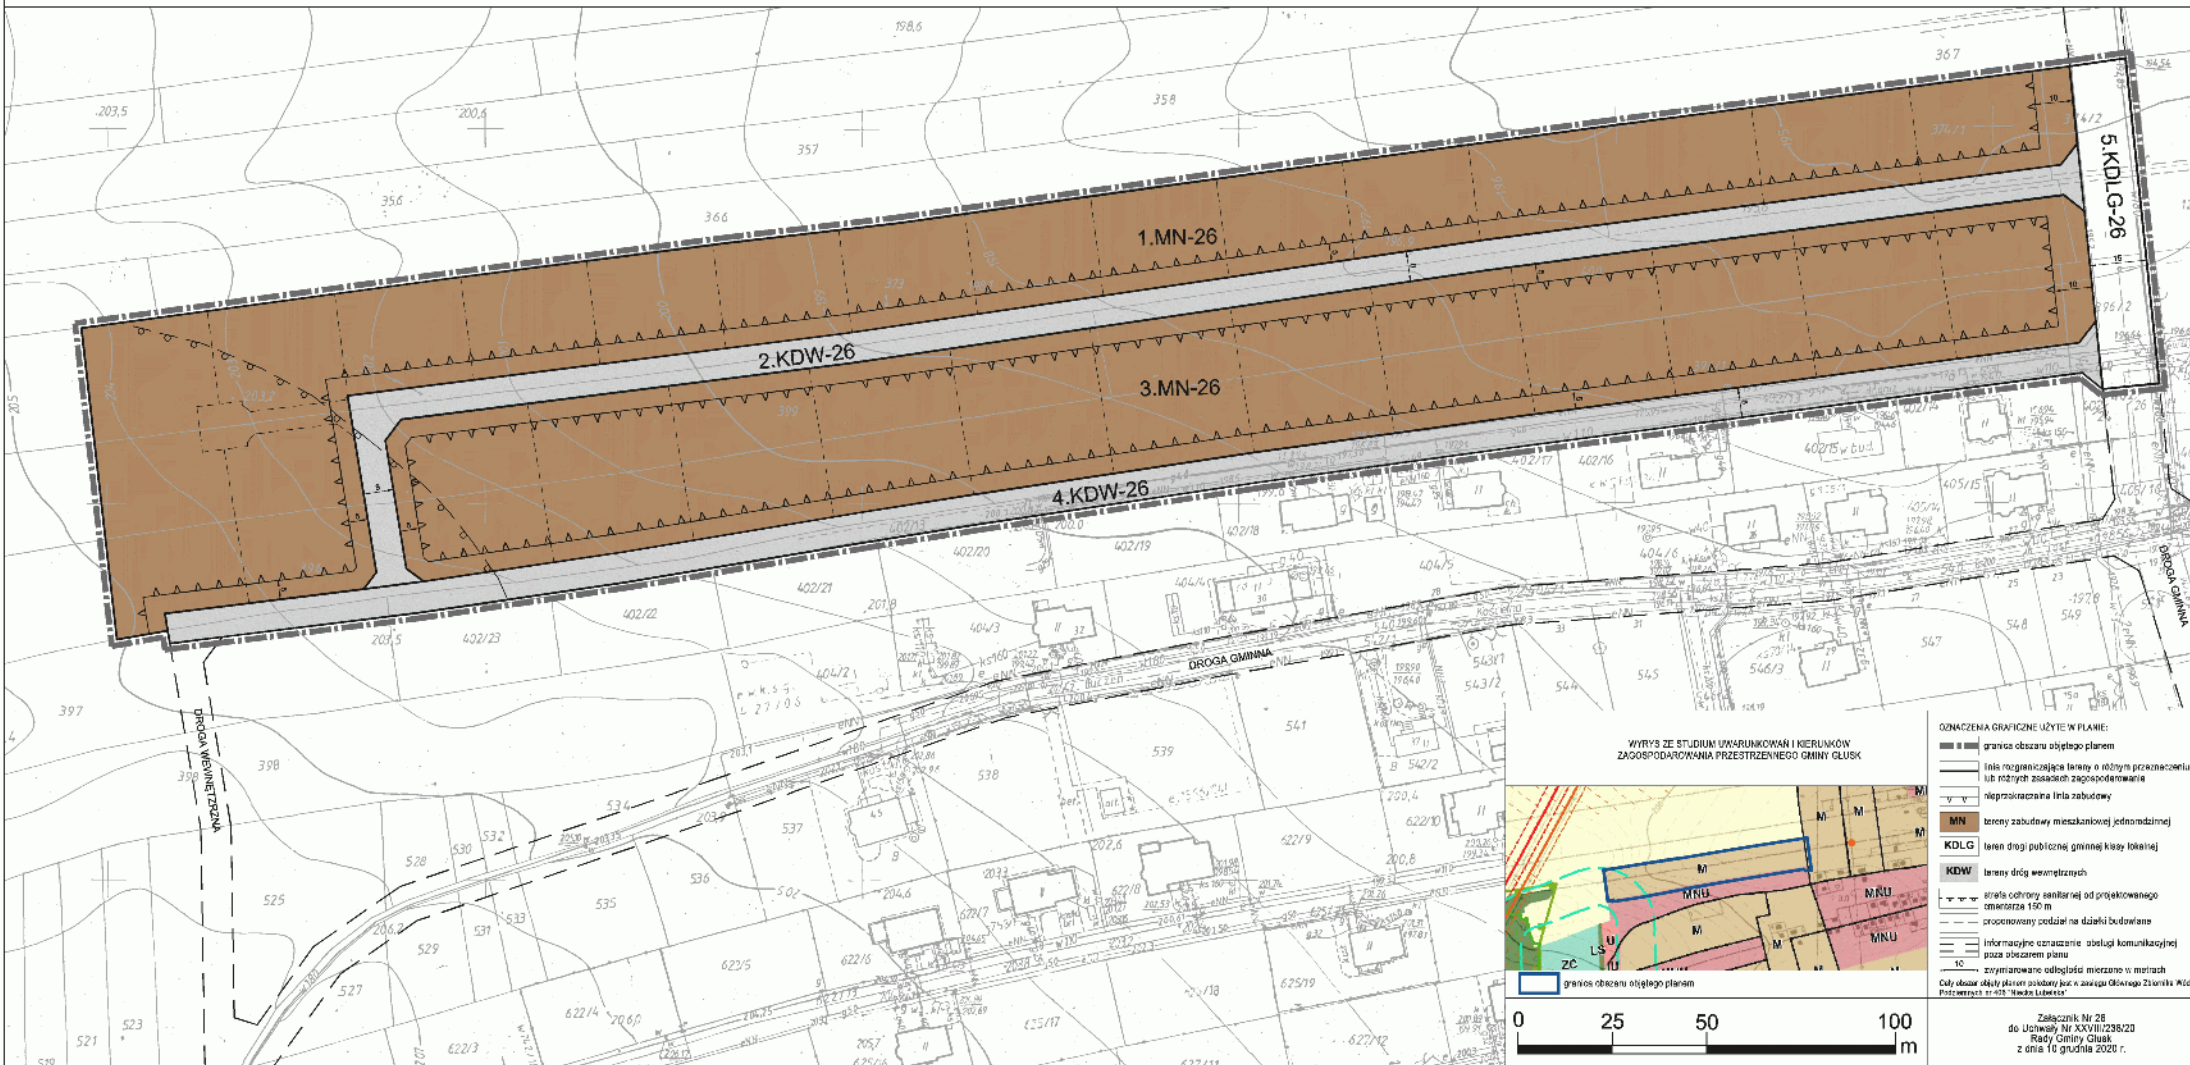


WYRYS ZE STUDIUM UZASADNIENIA I KIERUNKÓW ZAGOSPODAROWANIA PRZESTRZENNEGO GMINY GŁUSK

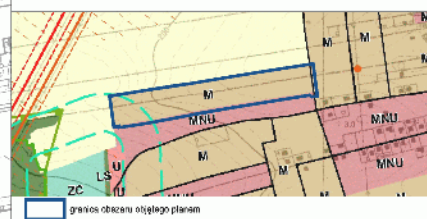

- OZNACZENIA GRAFICZNE UŻYTE W PLANIE:**
- granicę obszaru objętego planem
  - linia rozgraniczająca tereny o różnym przeznaczeniu lub różnych zasadach zagospodarowania
  - nieprzekraczalna linia zabudowy
  - MN** tereny zabudowy mieszkaniowej jednorodzinnej
  - KDW** teren drogi publicznej gminnej klasy lokalnej
  - KDW** tereny dróg wojewódzkich
  - strefa ochronny sanitarny od projektowanego oświetlenia 150 m
  - oznaczonego podziału na działki budowlane
  - informacyjne oznaczenie obsługi komunikacyjnej poza obszarem planu
  - oznaczenie odległości mierzonej w metrach
- Cały obszar objęty planem jest w całości objęty Zakazem Zabudowy w Miejscach Postępujących nr 01 "Nadania Lubuskiej"



Załącznik Nr 26  
do Uchwały Nr XXVIII/238/20  
Rady Gminy Głusk  
z dnia 16 grudnia 2020 r.

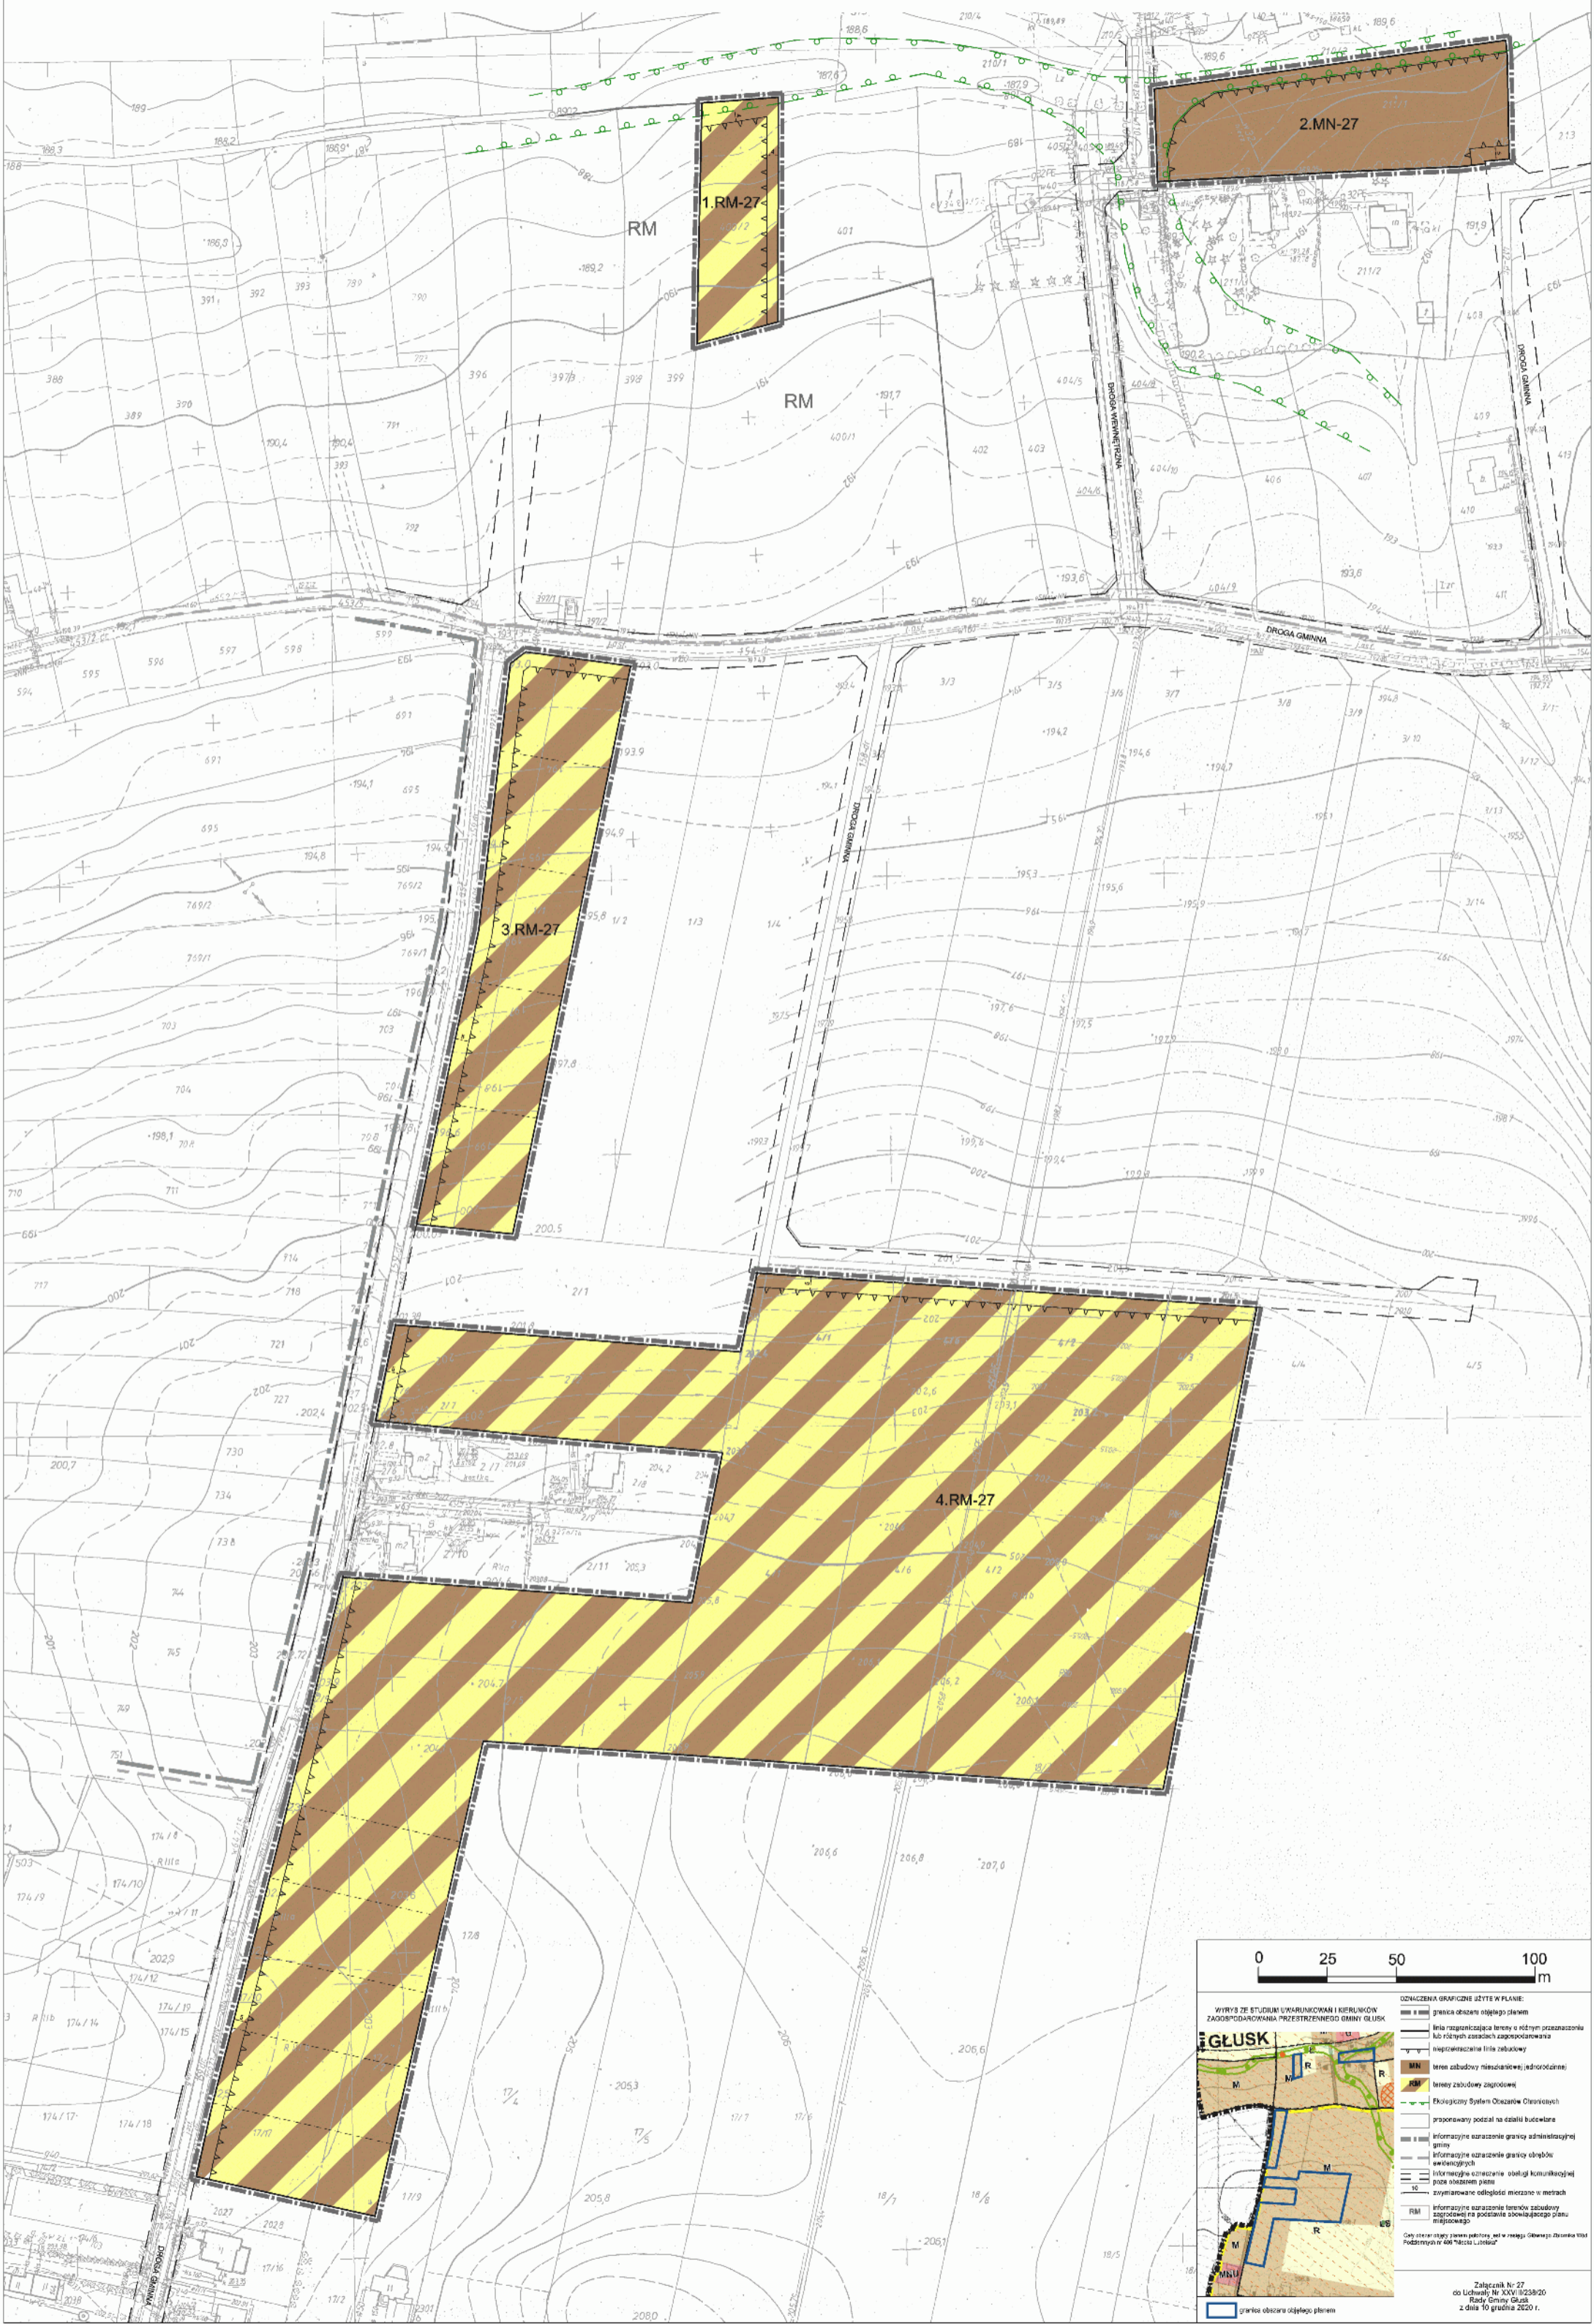

0 25 50 100 m


**GLUSK**

**OZNACZENIA GRAFICZNE UŻYTE W PLANIE:**


- granica obszaru objętego planem
- linia rozgraniczająca tereny o różnym przeznaczeniu lub różnych zastosowaniach zagospodarowania
- nieprzekraczalna linia zabudowy
- RM tereny zabudowy mieszkaniowej jednorodzinnej
- RM tereny zabudowy zagrodowej
- Ekologiczny System Ochrony Chronionych
- proponowany podział na działki budowlane
- informacyjne oznaczenie granicy administracyjnej gminy
- informacyjne oznaczenie granicy obszarów ewidencyjnych
- linia rozgraniczająca obszarów komunikacyjnych
- 10 zrywnikowe odległości mierzone w metrach
- RM informacyjne oznaczenie terenów zabudowy zagrodowej na podstawie obowiązującego planu miejscowego

--- granice obszaru objętego planem

Załącznik Nr 27 do Uchwały Nr XXVI/1238/20 Rady Gminy Głusk z dnia 10 grudnia 2020 r.

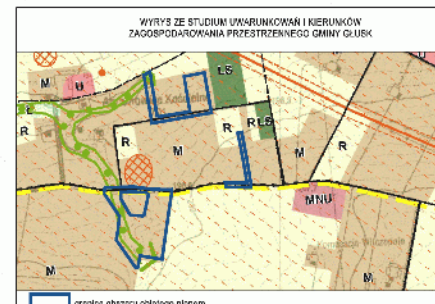

- ZNACZENIA GRAFICZNE UŻYTE W PLANIE:**
- granice obszaru objętego planem
  - linia rozgraniczająca tereny o różnym przeznaczeniu lub różnych zasadach zagospodarowania
  - nieprzekraczalna linia zabudowy
  - RM tereny zabudowy zagrodowej
  - KDDG tereny dróg publicznych granicznych klasy dojazdowej
  - Ekologiczny System Obszarów Chronionych
  - informacyjne oznaczenie granicy obszarów wadliwych
  - informacyjne oznaczenie obsługi komunalnej poza obszarem planu
  - tu zwykła odległość mierzone w metrach

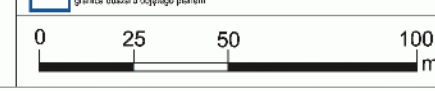

Cały obszar objęty planem objęty jest w zarządzie Głuskiego Związku Rolniczy i Leśniczy "Kieka Lubawa".

Załącznik Nr 28  
 do Uchwały Nr XXVII/2336/20  
 Rady Gminy Głusk  
 z dnia 10 grudnia 2020 r.


# ZMIANA MIEJSCOWEGO PLANU ZAGOSPODAROWANIA PRZESTRZENNEGO GMINY GŁUSK - ETAP I

wieś Głusk

skala 1:1000




WYRYS ZE STUDIUM UMARUNKOWAŃ I KIERUNKÓW ZAGOSPODAROWANIA PRZESTRZENNEGO GMINY GŁUSK

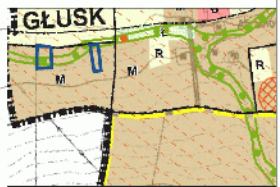

■ granica obszaru objętego planem

- OZNACZENIA GRAFICZNE UŻYTE W PLANIE:
- granica obszaru objętego planem
  - linia rozgraniczająca tereny o różnym przeznaczeniu lub różnych zasobach zagospodarowania
  - nieprzekraczalna linia zabudowy
  - RM tereny zabudowy zagrodowej
  - Elektryczny System Obszarów Chronionych
  - informacyjne oznaczenie obsługi komunikacyjnej poza obszarem planu
  - z wymiarami odległości mierzone w metrach

Czyli obszar objęty planem powyższy jest w zasięgu Głównego Zbioru Wód Podziemnych w obs. 744 c.d. Lubuska

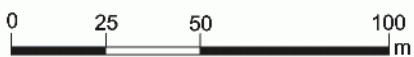


Załącznik Nr 29  
do Uchwały Nr XXVI/II/238/20  
Rady Gminy Głusk  
z dnia 10 grudnia 2020 r.

# ZMIANA MIEJSCOWEGO PLANU ZAGOSPODAROWANIA PRZESTRZENNEGO GMINY GŁUSK - ETAP I

wieś Kolonia Wilczopole

skala 1:1000

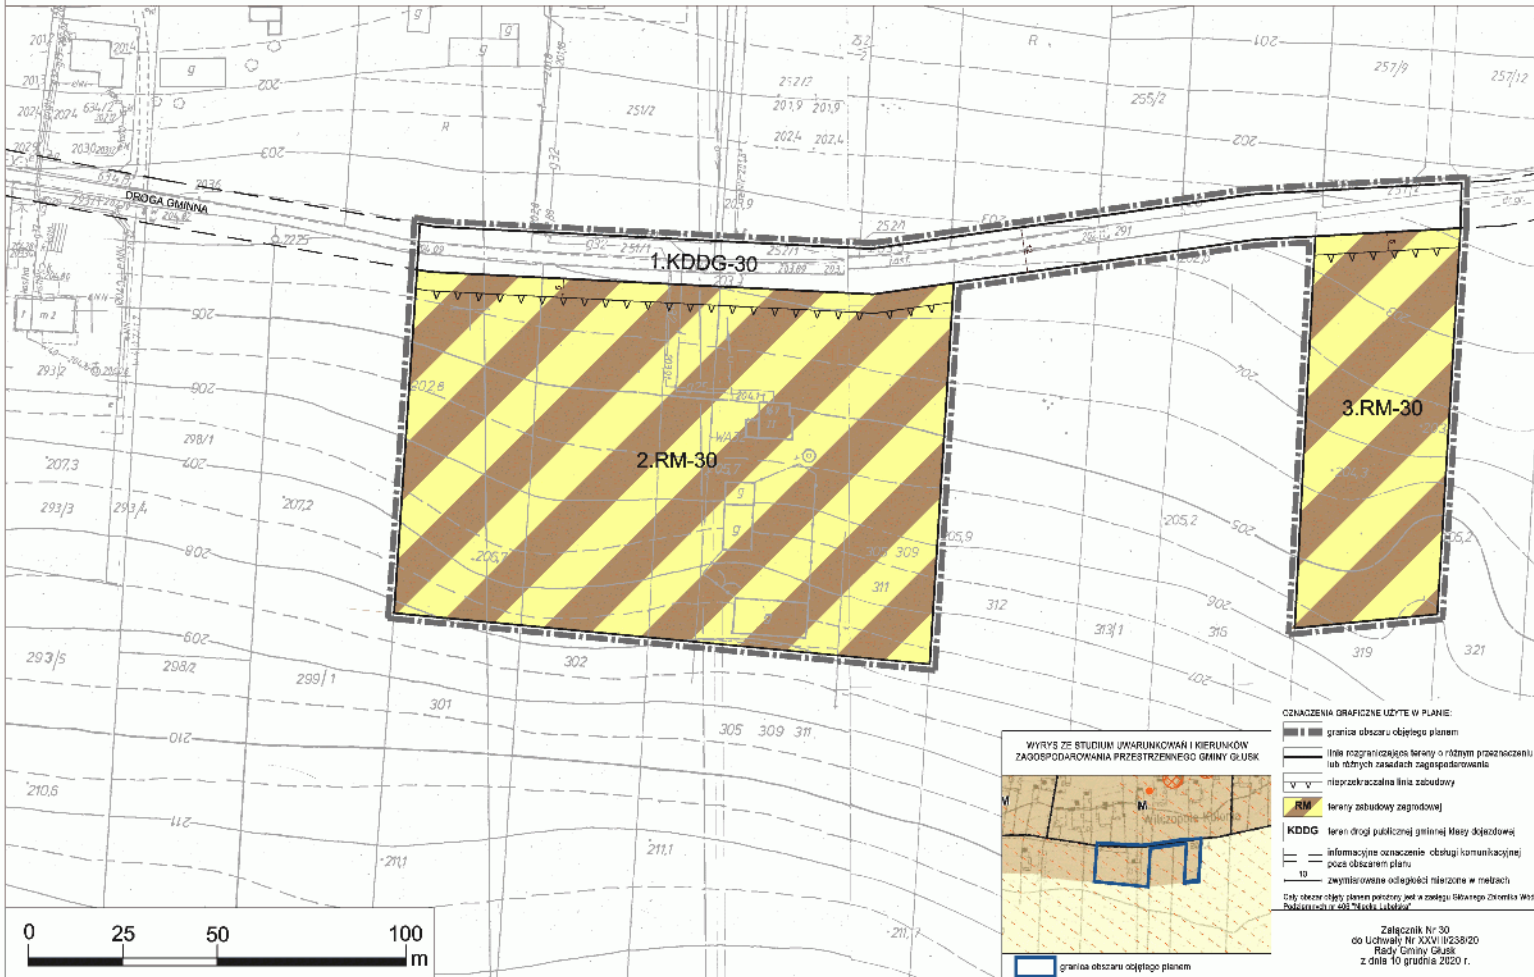

### OMIĄCZENIA GRAFICZNE UŻYTE W PLANIE

- granicz obszaru objętego planem
- linia rozgraniczająca tereny o różnym przeznaczeniu lub różnych zasadach zagospodarowania
- nieprzekraczalna linia zabudowy
- tereny zabudowy zagrodowej
- teren drogi publicznej gminnej klasy składowej
- informacyjne oznaczenie obsługi komunikacyjnej
- zwymiarowane odległości mierzone w metrach
- obszar objęty planem generalnym w zasięgu Odniesienia Wzrostu Podkreślonego 2017/2018


### WYRYS ZE STUDIUM UWARUNKOWAŃ I KIERUNKÓW ZAGOSPODAROWANIA PRZESTRZENNEGO GMINY GŁUSK



Załącznik Nr 30  
do Uchwały Nr XXVI/10238/20  
Rady Gminy Głusk  
z dnia 10 grudnia 2020 r.

ZMIANA MIEJSCOWEGO PLANU ZAGOSPODAROWANIA PRZESTRZENNEGO GMINY GŁUSK - ETAP I  
 wieś Kolonia Wilczopole

skala 1:1000

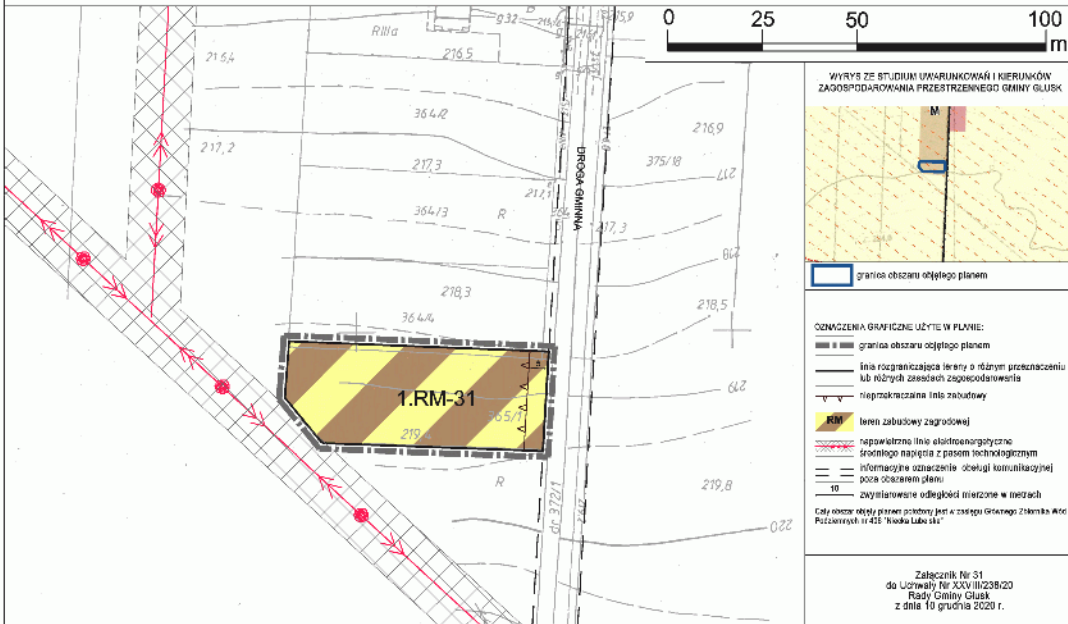

WYRYS ZE STUDIUM UWARUNKOWAŃ I KIERUNKÓW ZAGOSPODAROWANIA PRZESTRZENNEGO GMINY GŁUSK



granice obszaru objętego planem

- OZNACZENIA GRAFICZNE UŻYTE W PLANIE:**
- granice obszaru objętego planem
  - linia ograniczająca tereny o różnym przeznaczeniu lub różnych zasobach zagospodarowania
  - nieprzekraczana linia zabudowy
  - teren zabudowy zagrodowej
  - napowietrzna linia elektroenergetyczna średniego napięcia z pasem technologicznym
  - informacyjne oznaczenie obsługi komunikacyjnej poza obszarem planu
  - zwiększające odległości mierzone w metrach



Cały obszar objęty planem pochodzi jest z załączki Głównego Zbiornika Aneksu Podziemnych nr 415 "Kiedka Lubo sika"

Załącznik Nr 31  
 do Uchwały Nr XXV III/238/20  
 Rady Gminy Głusk  
 z dnia 10 grudnia 2020 r.

# ZMIANA MIEJSCOWEGO PLANU ZAGOSPODAROWANIA PRZESTRZENNEGO GMINY GŁUSK - ETAP I

wieś Głuszczyzna

skala 1:1000

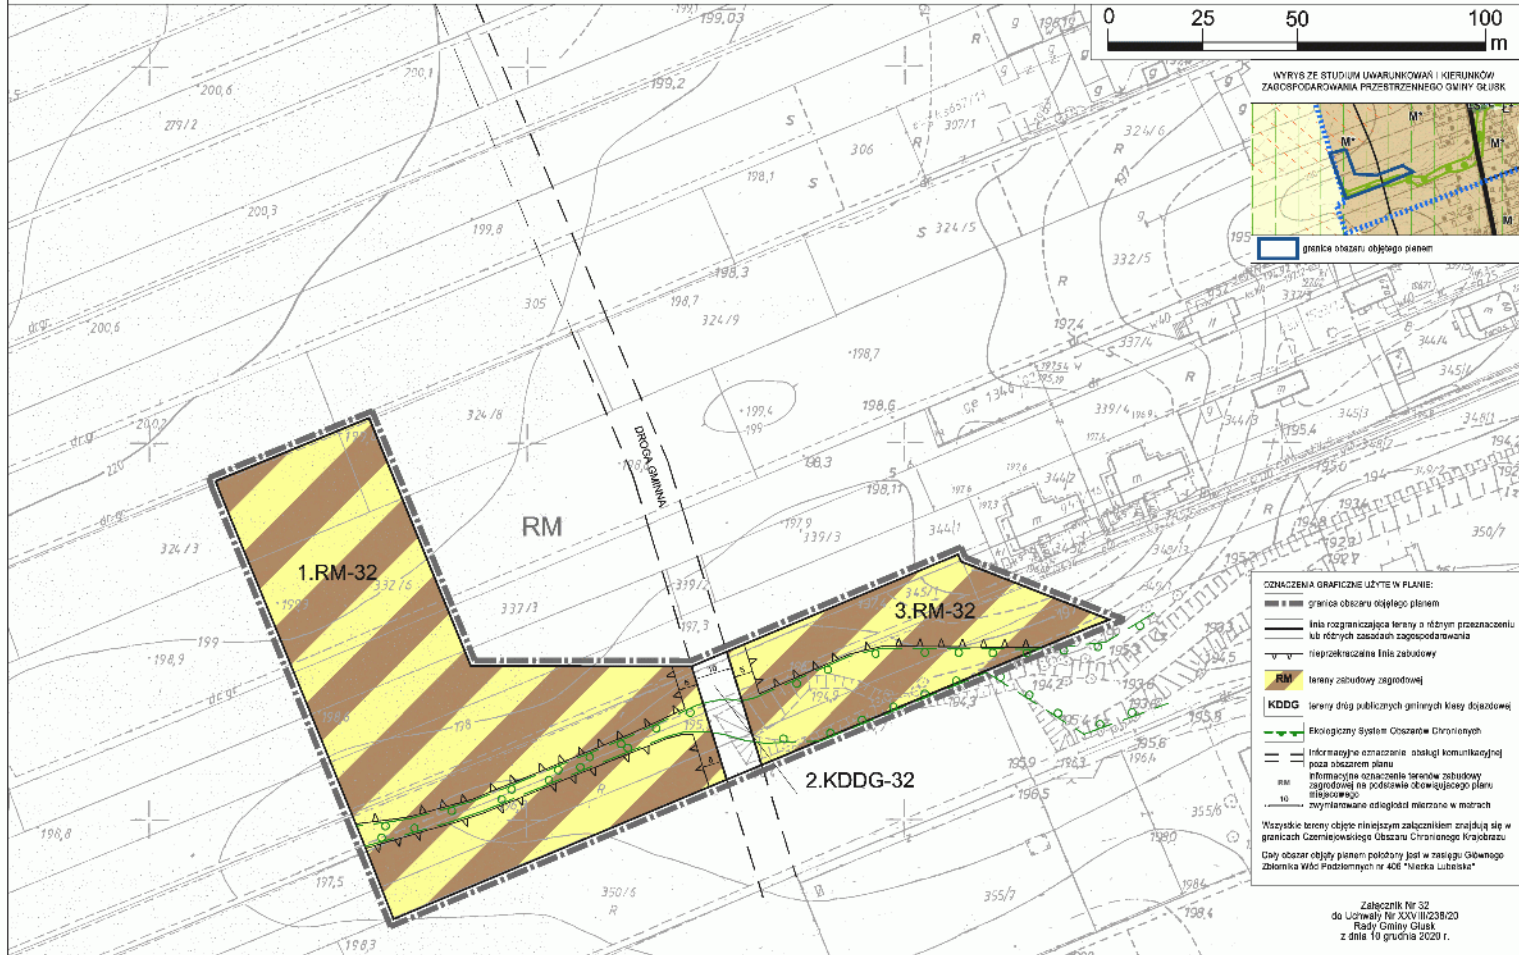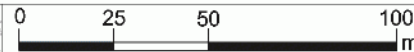

- OZNACZENIA GRAFICZNE UŻYTE W PLANIE:**
- granica obszaru objętego planem
  - linia rozgraniczająca tereny o różnym przeznaczeniu lub różnych zasadach zagospodarowania
  - nieprzekraczanie linii zabudowy
  - RM tereny zabudowy zagrodzanej
  - KDDG tereny dróg publicznych gminnych Klasy dojazdowej
  - Ekologiczny System Oczyszczaw Chronionych
  - Informacyjne oznaczenie obsługi komunikacyjnej poza obszarem planu
  - Informacyjne oznaczenie terenów zabudowy zgodowej na podstawie obowiązującego planu miejscowego
  - 10 zwykowane odległości mierzone w metrach
- Wszystkie tereny objęte niniejszym załącznikiem znajdują się w granicach Cieszyńskiego Obszaru Chronionego Krajobrazu  
 Dany obszar objęty planem położony jest w zasięgu Głównego Zbiornika Wód Podziemnych nr 406 "Nizka Lubuska"


# ZMIANA MIEJSCOWEGO PLANU ZAGOSPODAROWANIA PRZESTRZENNEGO GMINY GŁUSK - ETAP I

wieś Kolonia Wilczopole, wieś Wilczopole

skala 1:1000



WYRYS ZE STUDIUM UMARUNKOWAN I KIERUNKÓW  
ZAGOSPODAROWANIA PRZESTRZENNEGO GMINY GŁUSK

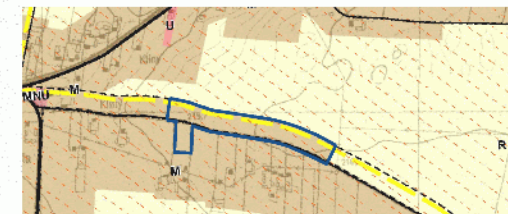

granicz obszaru objętego planem



#### OMIĘCZENIA GRAFICZNE UŻYTE W PLANIE:


- granica obszaru objętego planem
- linia rozgraniczająca tereny o różnym przeznaczeniu lub różnych zasadach zagospodarowania
- nieregularna linia zabudowy
- RM tereny zabudowy zagrodowej
- KDDG teren drogi publicznej gminnej Międzyodrzędowej
- napowietrzne linie elektroenergetyczne średniego napięcia z pasem technologicznym
- informacyjne oznaczenie granicy obszarów
- ewidentny obszar informacyjny oznaczający obszar komunikacyjny poza obszarem planu
- 10 - zmierzona odległość mierzona w metrach

Cały teren objęty planem pokryty jest w całości Głównym Złazem Wód Podziemnych nr 416 "Klasa Lubuska"


Załącznik Nr 33  
do Uchwały Nr XXVII/0238/26  
Rady Gminy Głusk  
z dnia 10 grudnia 2020 r.

**ZMIANA MIEJSCOWEGO PLANU ZAGOSPODAROWANIA PRZESTRZENNEGO GMINY GŁUSK - ETAP I**  
 wieś Wilczopole, Wilczopole Kolonia

skala 1:1000

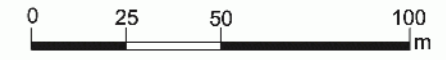

WYRYS ZE STUDIUM UWARUNKOWAN I KIERUNKÓW ZAGOSPODAROWANIA PRZESTRZENNEGO GMINY GŁUSK

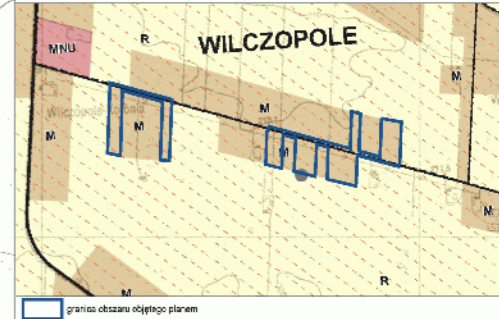


- ODNACZENIA GRAFICZNE UŻYTE W PLANIE:**
- granica obszaru objętego planem
  - linia rozgraniczająca tereny o różnym przeznaczeniu lub różnym sposobie zagospodarowania
  - - - - - nieprzekraczalna linia zabudowy
  - RM tereny zabudowy zagrodowej
  - KDDG tereny dróg publicznych gminnych klas dojazdowej
  - napowietrzna linia elektroenergetyczna średniego napięcia z pasem technologicznym
  - informacyjne oznaczenie granicy obrotów awaryjnych
  - trasy magistralne oznaczenia obsługi komunikacyjnej poza obszarem planu
  - 10 — zrytualizowane odległości mierzone w metrach
- Cały obszar objęty planem podlega jest w całości Głównemu Zwiastu w West Południowy nr 406 "Nokos Lubelski"

Załącznik Nr 34  
 do Uchwały Nr XXV/III/238/20  
 Rady Gminy Głusk  
 z dnia 10 grudnia 2020 r.



# ZMIANA MIEJSCOWEGO PLANU ZAGOSPODAROWANIA PRZESTRZENNEGO GMINY GŁUSK - ETAP I

wieś Kolonia Wilczopole, wieś Wilczopole

skala 1:1000

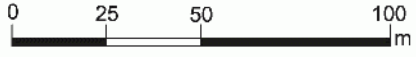

WYRYS ZE STUDIUM UWARUNKOWAŃ I KIERUNKÓW ZAGOSPODAROWANIA PRZESTRZENNEGO GMINY GŁUSK

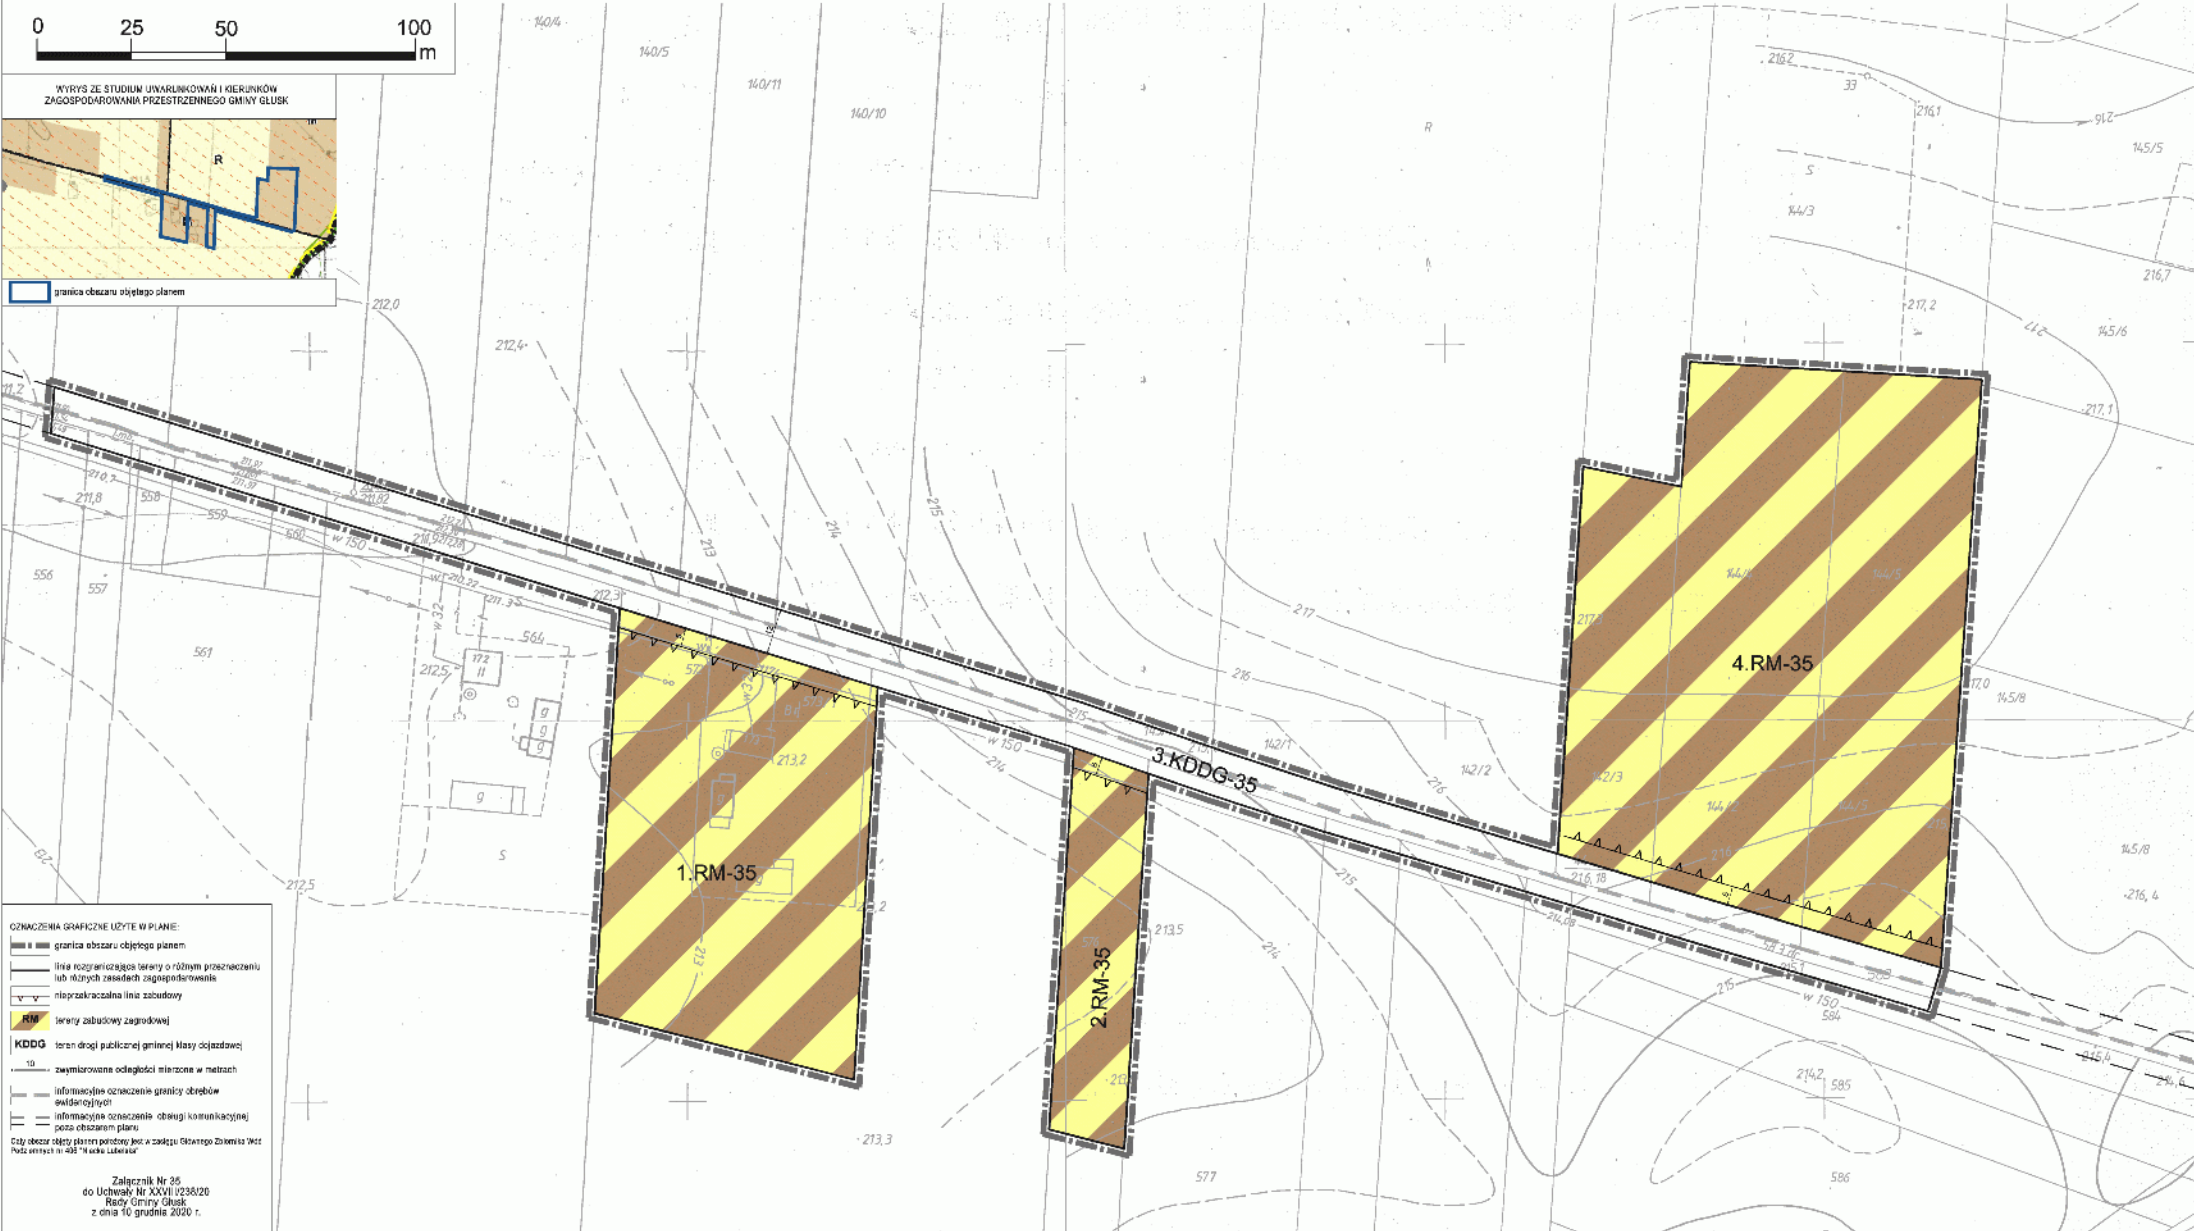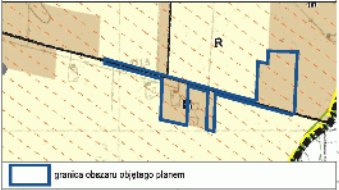


- OZNACZENIA GRAFICZNE UŻYTE W PLANIE:**
- granica obszaru objętego planem
  - linia rozgraniczająca tereny o różnym przeznaczeniu lub różnych zasadach zagospodarowania
  - nieprzekraczalna linia zabudowy
  - RM tereny zabudowy zagrodowej
  - KDDG teren drogi publicznej (mielnej) klasy objazdowej
  - 10 — zymiarowane odległości mierzone w metrach
  - informacyjne oznaczenie granicy obrębów ewidencyjnych
  - informacyjne oznaczenie obciążenia komunikacyjnego
  - pas obciążenia planu
- Cały obszar objęty planem jest w związku z Kartą Zasiedlenia Wsi Pod numerem 438/18 w skali 1:5000



OZNACZENIA GRAFICZNE UŻYTE W PLANIE:


- granica obszaru objętego planem
- linia rozgraniczająca tereny o różnym przeznaczeniu lub różnym sposobie zagospodarowania
- nieprzekraczalna linia zabudowy
- tereny zabudowy zagrodowej
- tereny dróg publicznej powiatowej klasy zbiorczej
- tereny dróg publicznych gminnych klasy odczarowej
- informacyjne oznaczenie napowietrznej linii elektroenergetycznej najwyższych napięć z pasem ochronnym
- napowietrzna linia elektroenergetyczna średniego napięcia z pasem technologicznym
- informacyjne oznaczenie granicy obiegów niskiego napięcia
- informacyjne oznaczenie obszaru komunikacyjnego planu obszarowego
- z wyliczonymi odległościami w metrach

WYRYS ZE STUDIUM UWARUNKOWAŃ I KIERUNKÓW ZAGOSPODAROWANIA PRZESTRZENNEGO GMINY GŁUSK

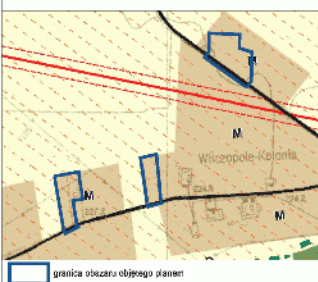

Plan obszarowy planu zagospodarowania przestrzennego gminy Głusk, z dnia 10 grudnia 2020 r.


Załącznik Nr 38 do Uchwały Nr XXVII/238/20 Rady Gminy Głusk z dnia 10 grudnia 2020 r.

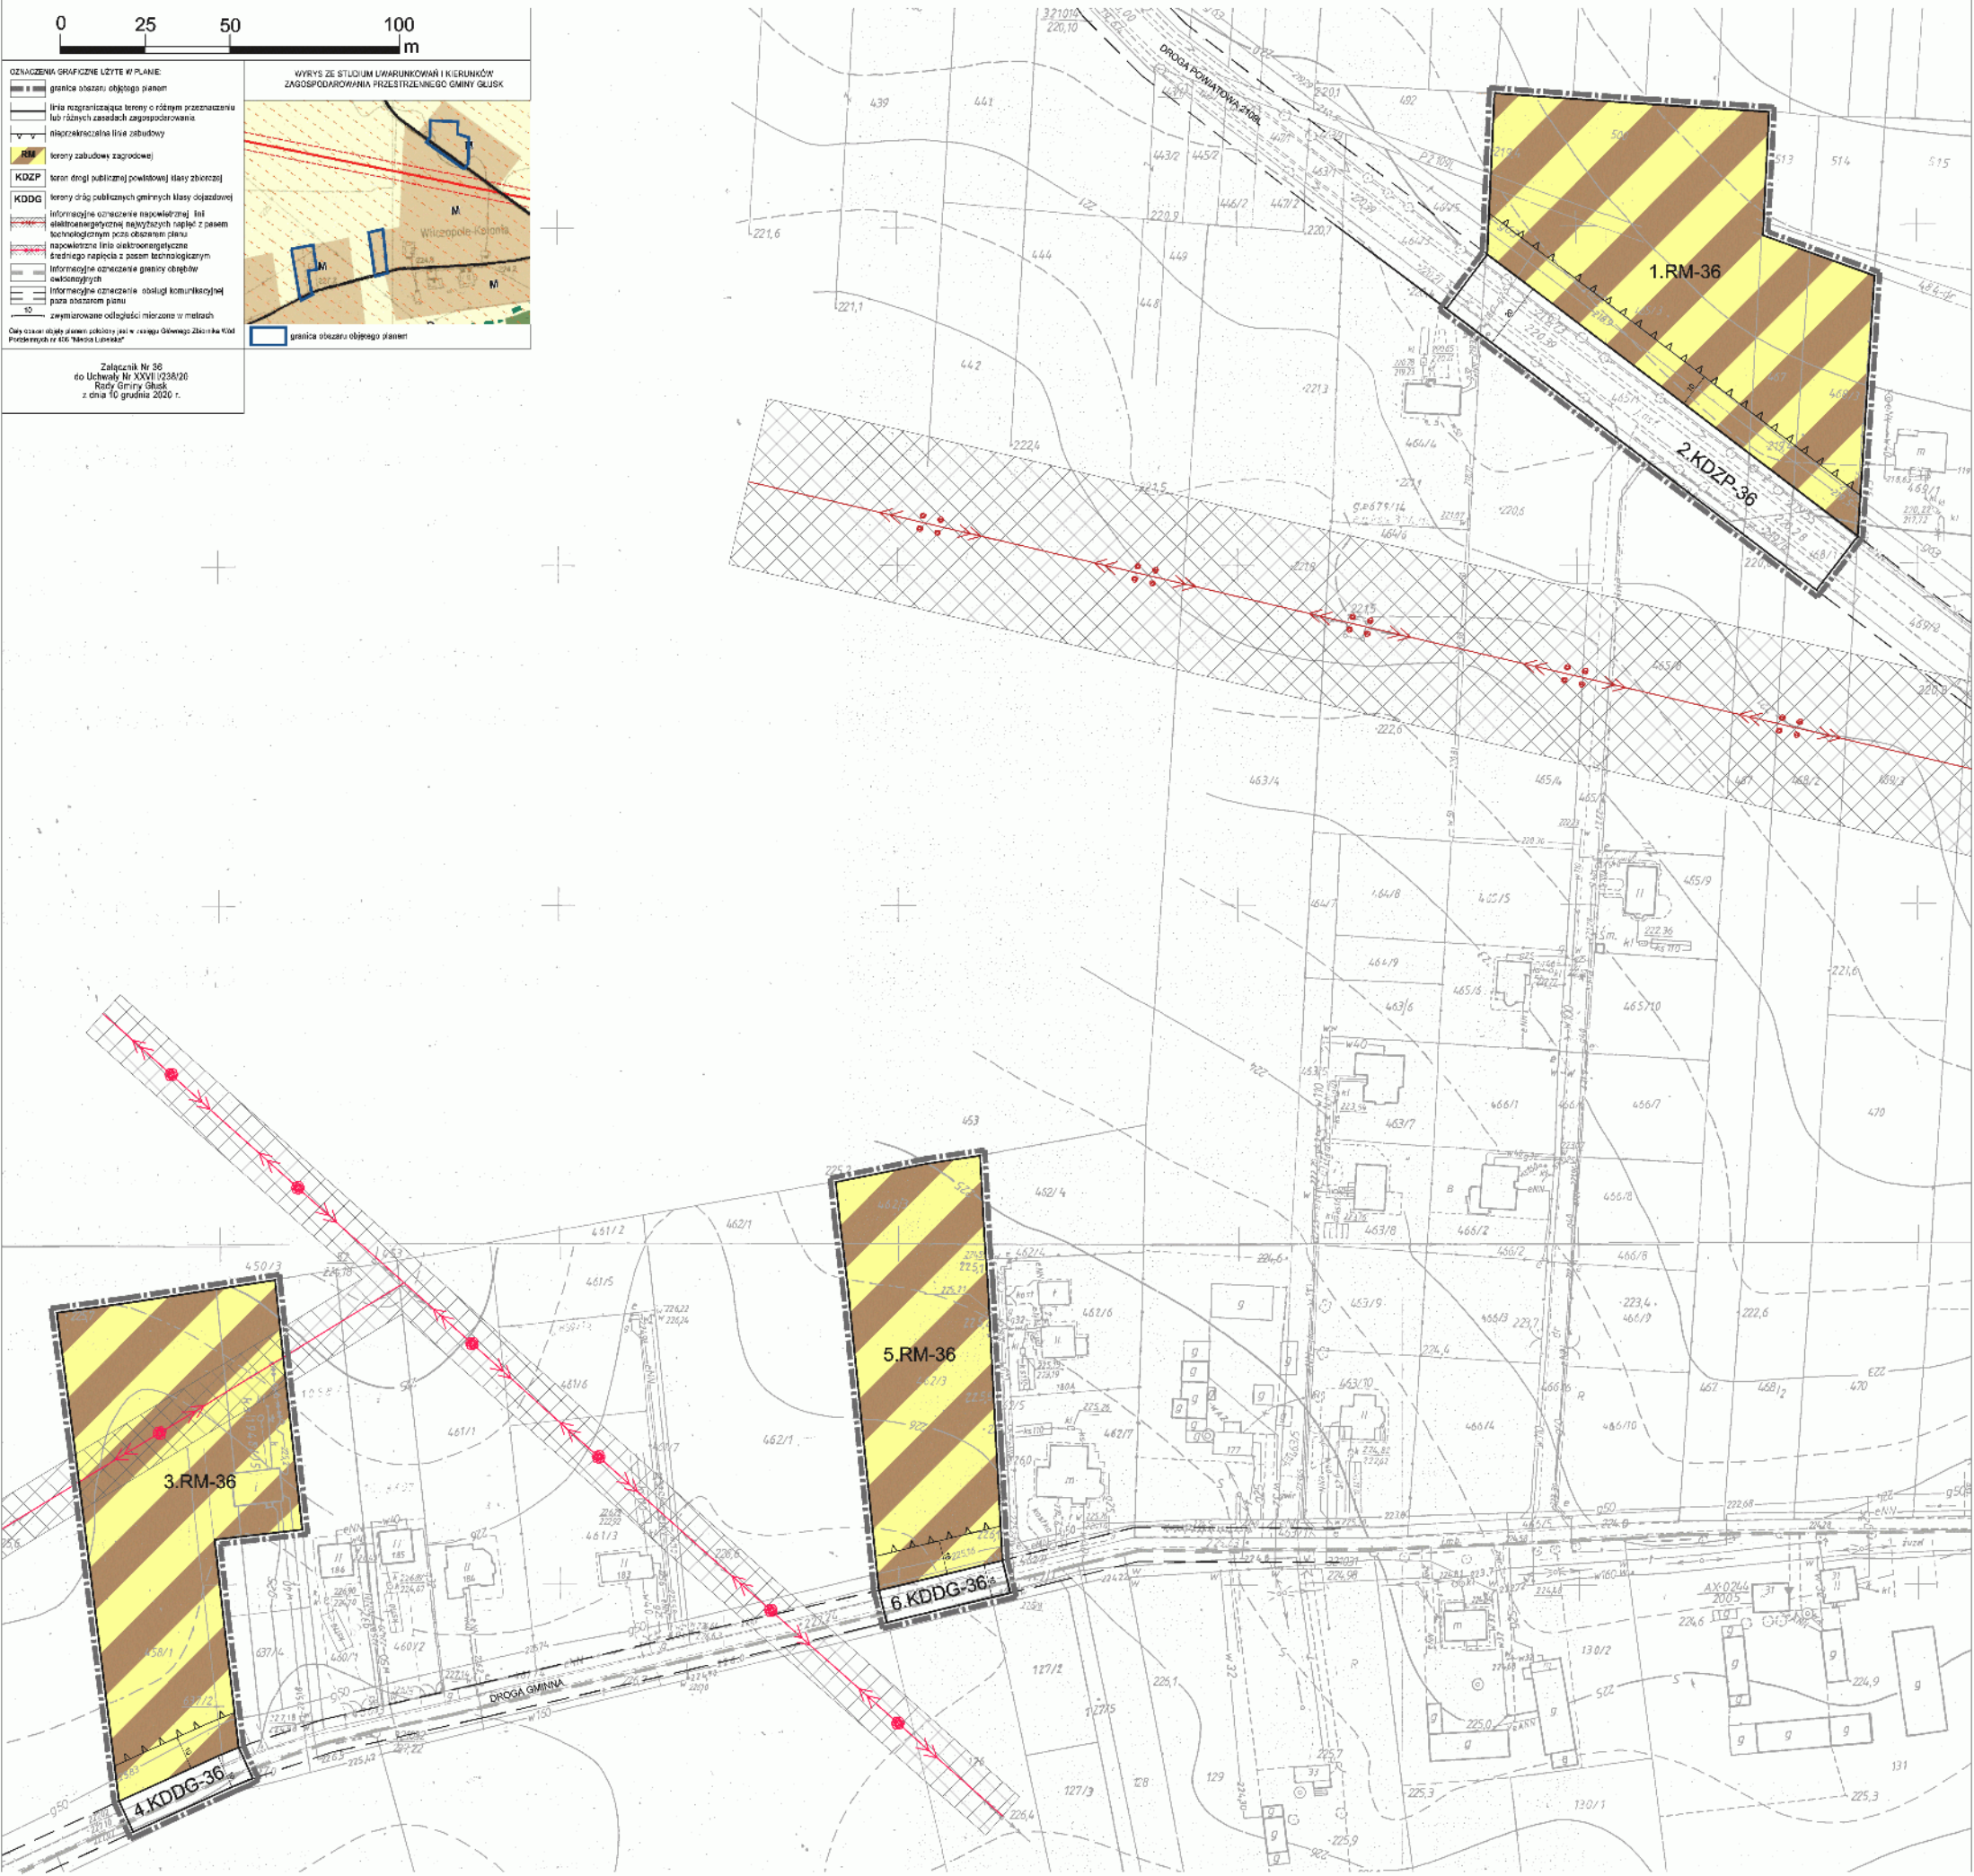


# ZMIANA MIEJSCOWEGO PLANU ZAGOSPODAROWANIA PRZESTRZENNEGO GMINY GŁUSK - ETAP I



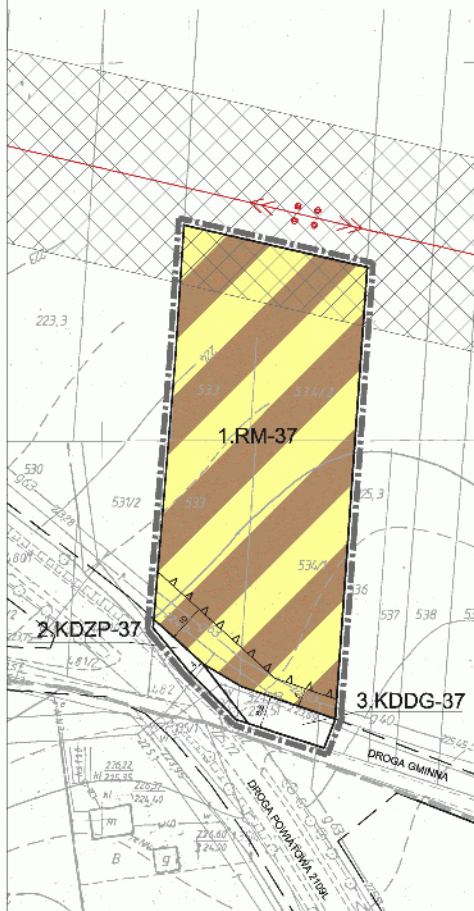


 


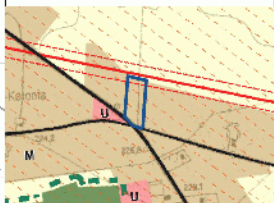


wieś Kolonia Wilczopole

ala 1:1000




## WYBYS ZE STUDIUM UWARUNKOWAŃ I KIERUNKÓW ZAGOSPODAROWANIA PRZESTRZENNEGO GMINY GŁUSK



-  granicę obszaru objętego planem
- OZNACZENIA GRAFICZNE UŻYTE W PLANIE:**
-  granicę obszaru objętego planem
-  linię rozgraniczającą tereny o różnym przeznaczeniu lub różnych zasadach zagospodarowania
-  nieprzekraczalną linię zabudowy
-  **RM** teren zabudowy zagrodowej
-  **KDZP** teren drogi publicznej powiatowej klasy zbiorczej
-  **KDDG** teren drogi publicznej gminnej klasy dojazdowej
-  napowietrzna linia elektroenergetyczna najwyższych napięć z pasem technologicznym
-  informacyjne oznaczenia granicy obszarów ewidencyjnych
-  informacyjne oznaczenia obsługi komunikacyjnej poza obszarem planu
-  10 - zymiarowane odległości mierzone w metrach

Cały obszar objęty planem pokazywany jest w zasilaniu Górnego Zbiornika Wód Podziemnych nr 408 "Bielisz Łużycki"

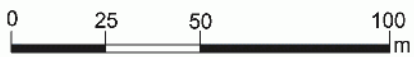


Załącznik Nr 37  
do Uchwały Nr XXVIII/238/20  
Rady Gminy Głusk  
z dnia 10 grudnia 2020 r.

ZMIANA MIEJSCOWEGO PLANU ZAGOSPODAROWANIA PRZESTRZENNEGO GMINY GŁUSK - ETAP I  
wieś Kolonia Wilczopole

skala 1:1000



WYRYS ZE STUDIUM UWARUNKWAŃ I KIERUNKÓW ZAGOSPODAROWANIA PRZESTRZENNEGO GMINY GŁUSK

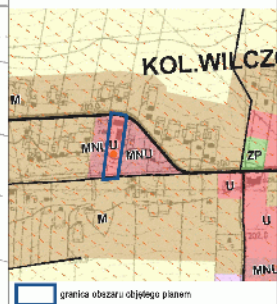

- ODZNACZENIA GRAFICZNE UŻYTE W PLANIE:**
- granic obszaru objętego planem
  - linia rozgraniczająca tereny o różnym przeznaczeniu lub różnych zasadach zagospodarowania
  - v v nieprzekraczalna linia zabudowy
  - U teren zabudowy usługowej
  - KDZP teren drogi publicznej powiatowej klasy zlokalnej
  - KDDG teren drogi publicznej gminnej klasy dojazdowej
  - stanowiąca archeologiczne ujęcie w wojewódzkiej ewidencji zabytków
  - informacyjne oznaczenie obelgi komunikacyjnej poza obszarem planu
  - 10 zawiązanie osiedleńców mierzone w metrach
- Cały obszar objęty planem objawiony jest w całości Orzeczeniem Zarządu Województwa Łódzkiego z dnia 14.01.2020 r. w sprawie wyznaczenia obszarów objętych planem miejscowym.

Załącznik Nr 38  
do Uchwały Nr XXVII/238/20  
Rady Gminy Głusk  
z dnia 10 grudnia 2020 r.

granica obszaru objętego planem


# ZMIANA MIEJSCOWEGO PLANU ZAGOSPODAROWANIA PRZESTRZENNEGO GMINY GŁUSK - ETAP I

## wieś Kolonia Wilczopole

skala 1:1000



WYRYS ZE STUDIUM UWARUNKWAŃ I KIERUNKÓW ZAGOSPODAROWANIA PRZESTRZENNEGO GMINY GŁUSK

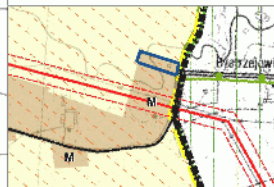

granica obszaru objętego planem

granice obszaru objętego planem

linia rozgraniczająca tereny o różnym przeznaczeniu lub różnych zasadach zagospodarowania

nieprzekraczalna linia zabudowy

teren zabudowy zagrodowej

informacyjne oznaczenie Ekologicznego Systemu Obszarów Chronionych poza obszarem planu

informacyjne oznaczenie granicy administracyjnej gminy

informacyjne oznaczenie granicy obszarów ewidencyjnych


informacyjne oznaczenie obsługi komunikacyjnej poza obszarem planu

10 zwyminiowane odległości mierzone w metrach

Cały obszar objęty planem znajduje się w zasięgu Obszaru Żłakowicki Wód Podziemnych nr 416 "Niesza Łuska"



Załącznik Nr 39  
do Uchwały Nr XXVII/1238/20  
Rady Gminy Głusk  
z dnia 10 grudnia 2020 r.

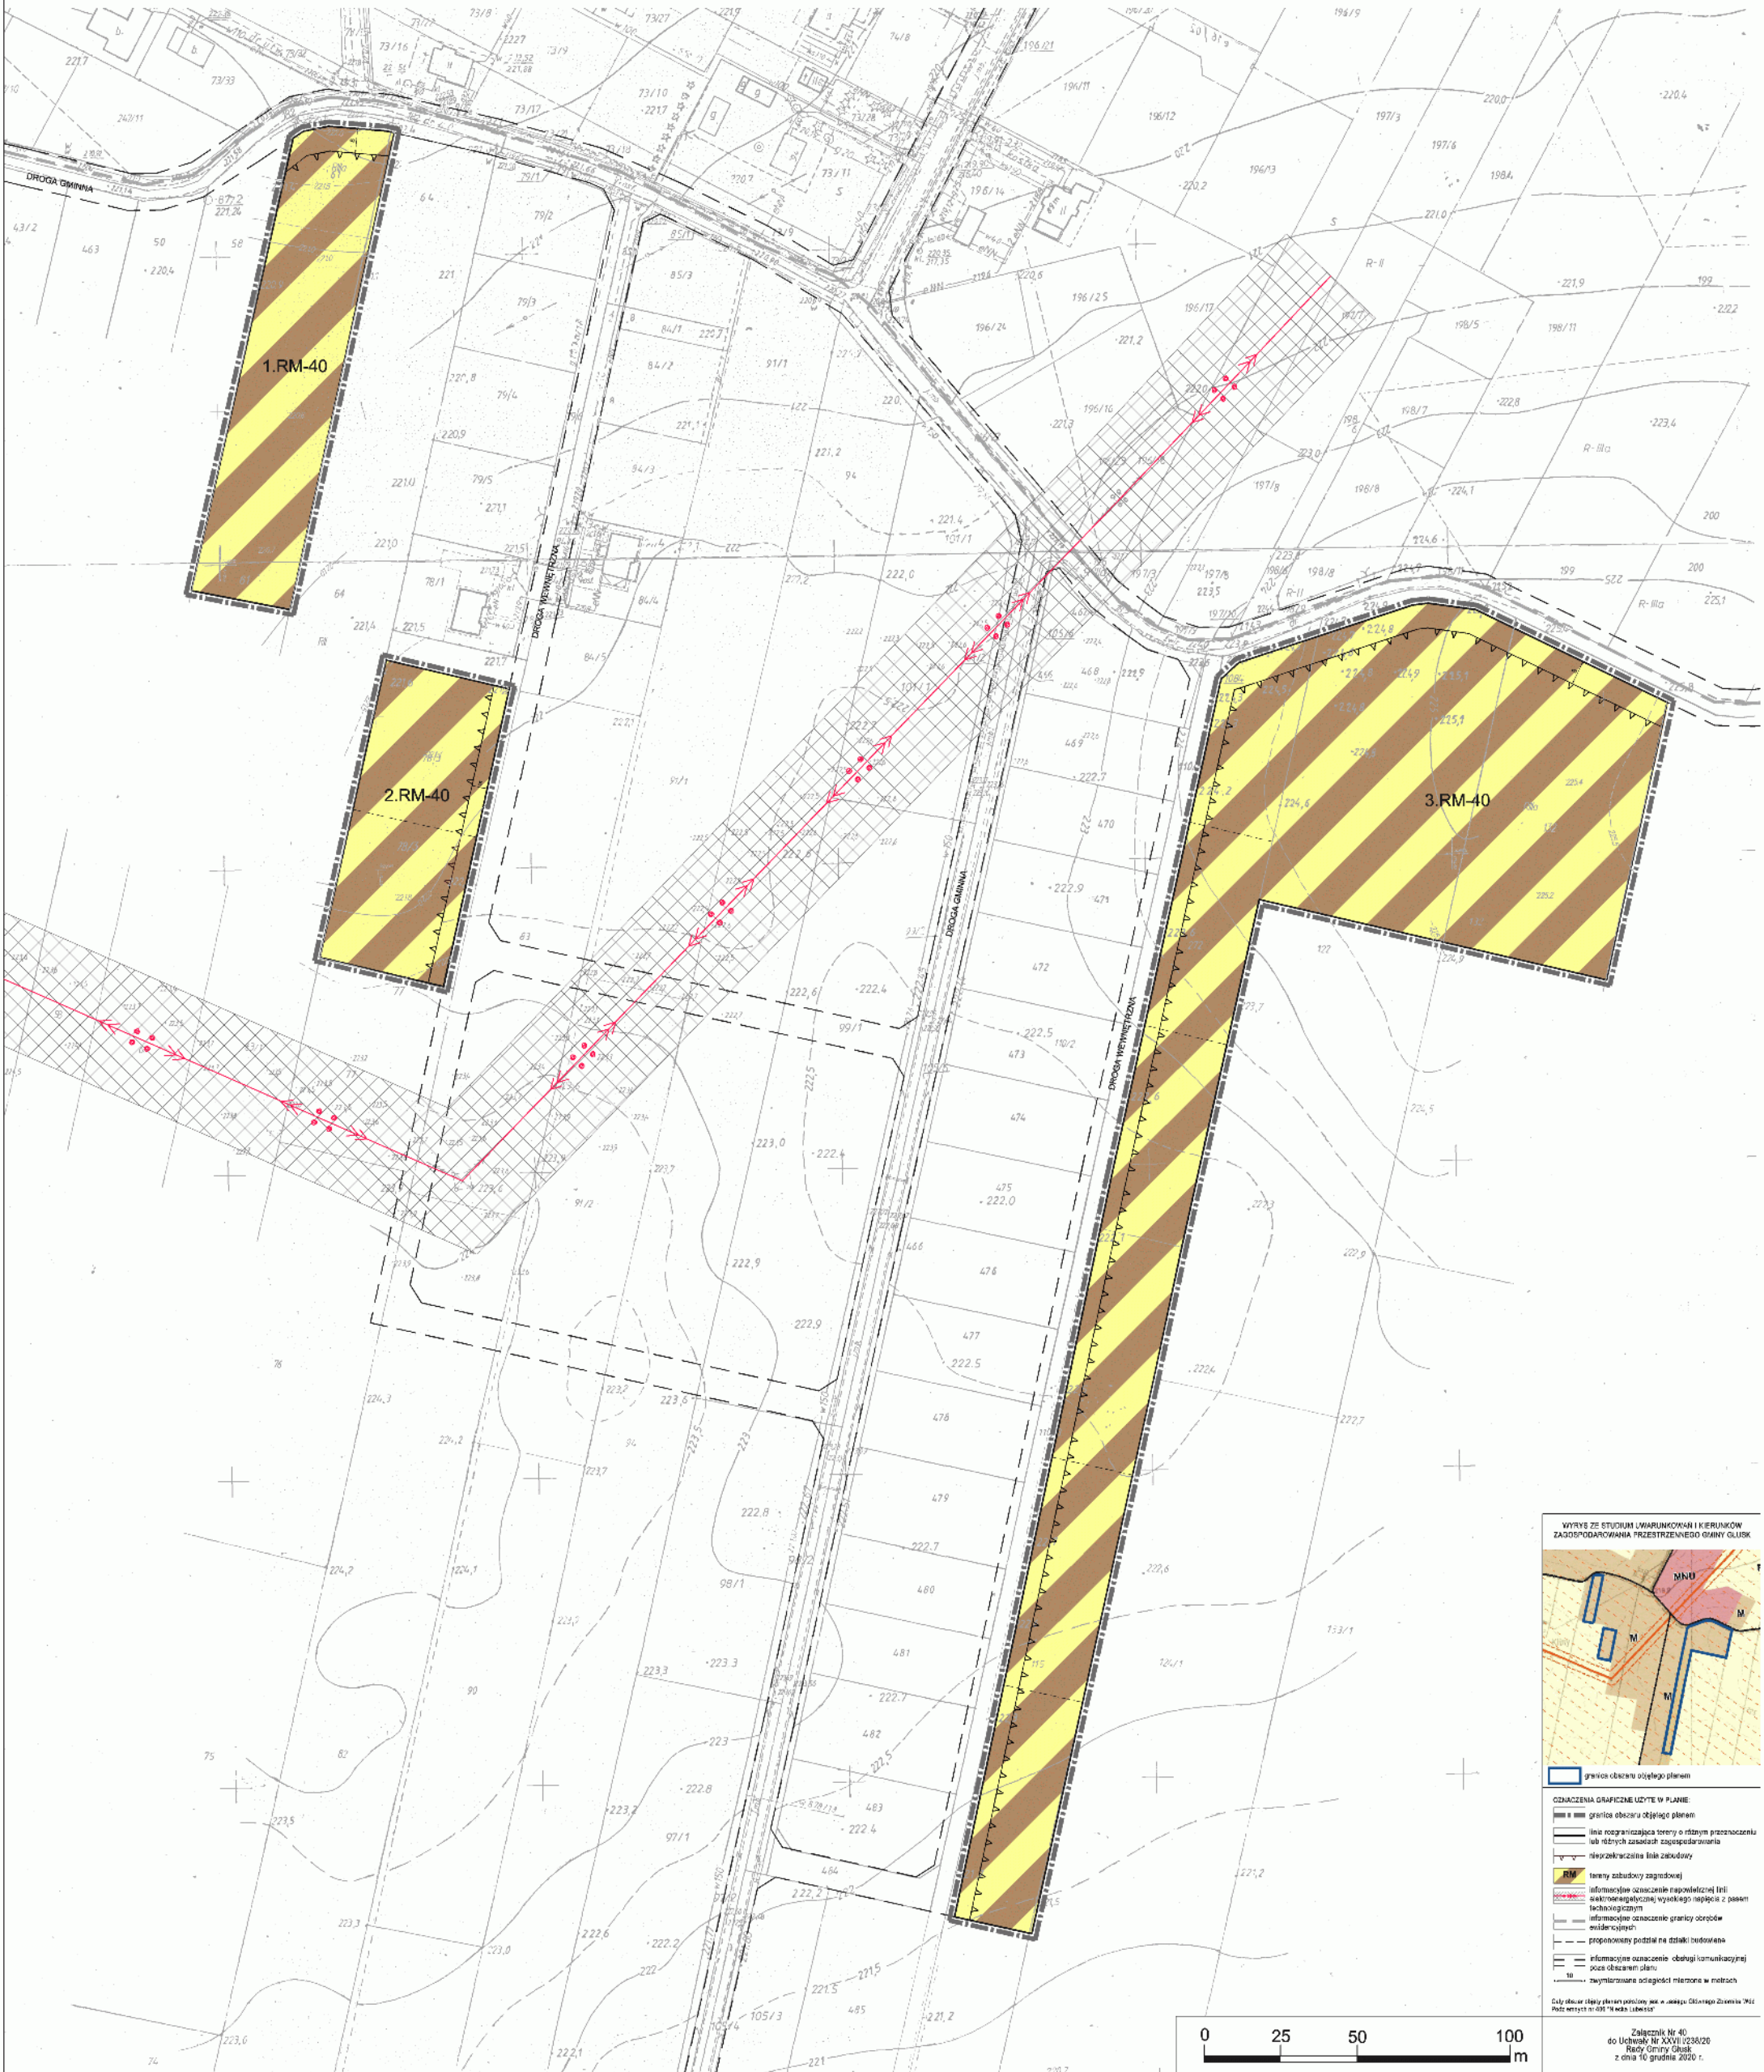

WYRYS ZE STUDIUM UWARUNKOWAŃ I KIERUNKÓW ZAGOSPODAROWANIA PRZESTRZENNEGO GMINY GŁUSK


granicz obszaru objętego planem

OZNACZENIA GRAFICZNE UŻYTE W PLANIE:

- granicz obszaru objętego planem
- linia rozgraniczająca tereny o różnym przeznaczeniu lub różnych zasadach zagospodarowania
- nieprzekraczalne linie zabudowy
- RM tereny zabudowy zagrodowej
- informacyjne oznaczenie napowietrznej linii elektroenergetycznej, wysięgniki napiecia z pasem technologicznym
- informacyjne oznaczenie granicy obrębów ewidencyjnych
- proponowany podział na działki budowlane
- informacyjne oznaczenie obsługi komunikacyjnej poza obszarem planu
- zwykły odległość mierzona w metrach

Cały obszar objęty planem pochodzi ze w. Jednostki Obsługiwania Ziemskim (JOS) Powiat Głuski nr 031/17 kadastralny

Załącznik Nr 40  
do Uchwały Nr XXVII/1233/20  
Rady Gminy Głusk  
z dnia 10 grudnia 2020 r.

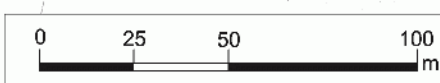


# ZMIANA MIEJSCOWEGO PLANU ZAGOSPODAROWANIA PRZESTRZENNEGO GMINY GŁUSK - ETAP I

wieś Majdan Mętowski

skala 1:1000




WYKRES ZE STUDIUM UMIAJMNKOWAŃ I KIERUNKÓW ZAGOSPODAROWANIA PRZESTRZENNEGO GMINY GŁUSK

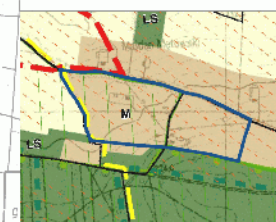


- granica obszaru objętego planem
  - granice obszaru objętego planem
  - linia rozgraniczająca tereny o różnym przeznaczeniu lub różnych zasadach zagospodarowania
  - nieprzekraczana linia zabudowy
  - MN tereny zabudowy mieszkaniowej jednorodzinnej
  - KDDG tereny dróg publicznych gminnych klasy dojazdowej
  - KDW tereny dróg wewnętrznych
  - informacyjne oznaczenie Ekologicznego Systemu Obszarów Chronionych poza obszarem planu
  - Czarniewicki Obszar Chronionego Krajobrazu
  - informacyjne oznaczenie granicy obszarów ewidencyjnych
  - proponowany podział na działki budowlane
  - informacyjne oznaczenie obsługi komunikacyjnej poza obszarem planu
  - 10 z wyliczeniem odległości mierzone w metrach
- Cały obszar objęty planem porządku jest w zasięgu skutecznego działania Wzrostu terenów nr 108 "Kraje Łódzkie".

Załącznik Nr 41  
do Uchwały Nr XXVIII/228/20  
Rady Gminy Głusk  
z dnia 16 grudnia 2020 r.



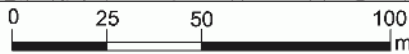

WYRYS ZE STUDIUM UWARUNKOWAŃ I KIERUNKÓW ZAGOSPODAROWANIA PRZESTRZENNEGO GMINY GŁUSK

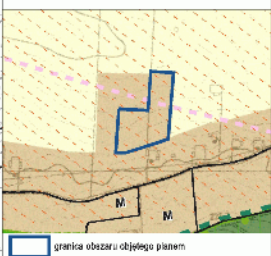

- OZNACZENIA GRAFICZNE UŻYTE W PLANIE:**
- granica obszaru objętego planem
  - linia rozgraniczająca lasy o różnym przeznaczeniu lub różnym zasobach zagospodarowania
  - nieprzekraczalna linia zabudowy
  - RM teren zabudowy zagrodowej
  - informacyjne oznaczenie obłoków komunikacyjnej poza obszarem planu
  - 10 — wymiarowane odległości mierzone w metrach
  - RM informacyjne oznaczenie terenów zabudowy zagrodowej na podstawie obowiązującego planu miejscowego

Gdy obszar objęty planem nakłada się w całości lub częściowo na obszar objęty planem miejscowym, to plan miejscowy ma pierwszeństwo.


Załącznik Nr 42  
 do Uchwały Nr XXVII/238/20  
 Rady Gminy Głusk  
 z dnia 10 grudnia 2020 r.

— granica obszaru objętego planem

# ZMIANA MIEJSCOWEGO PLANU ZAGOSPODAROWANIA PRZESTRZENNEGO GMINY GŁUSK - ETAP I

wieś Majdan Mętowski


skala 1:1000

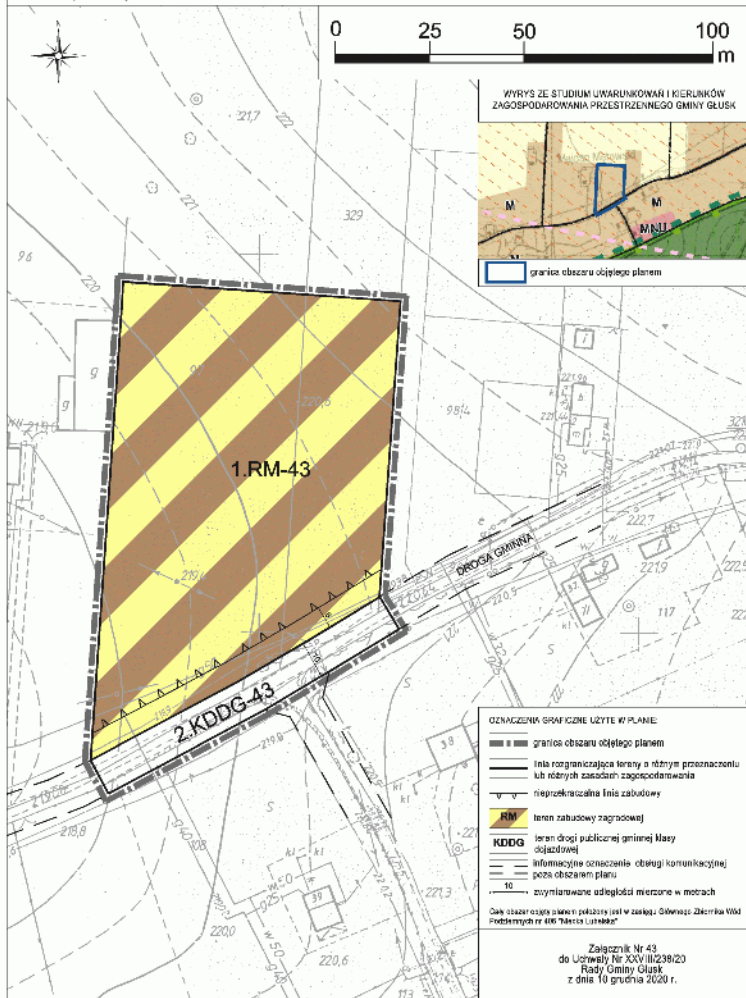


# ZMIANA MIEJSCOWEGO PLANU ZAGOSPODAROWANIA PRZESTRZENNEGO GMINY GŁUSK - ETAP I

wieś Majdan Mętowski, wieś Wilczopole Kolonia

skala 1:1000

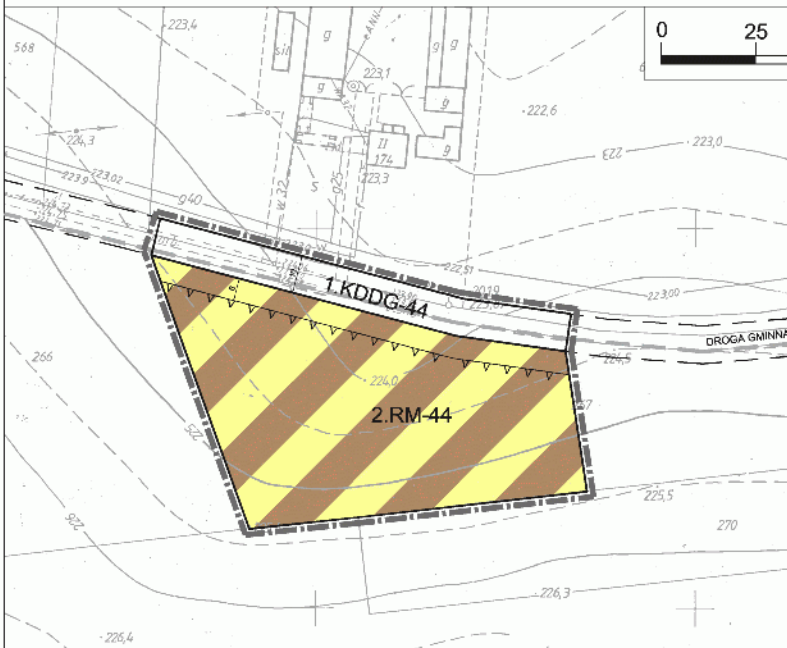

WYRYS ZE STUDIUM UWARUNKOWAŃ I KIERUNKÓW ZAGOSPODAROWANIA PRZESTRZENNEGO GMINY GŁUSK

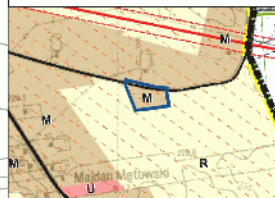

granice obszaru objętego planem

granice obszaru objętego planem

linie rozgraniczające tereny o różnym przeznaczeniu lub różnych zasadach zagospodarowania

nieprzekraczalna linia zabudowy

teren zabudowy zagrodowej

teren drogi publicznej gminnej klasy dojazdowej

informacyjne oznaczenie granicy obszarów ewidencyjnych

informacyjne oznaczenie obsługi komunikacyjnej poza obszarem planu

zamierzona odległość mierzone w metrach

Cały obszar objęty planem polityczny jest w związku z Czarnego Zarządca Wód Podziemnych nr 403 "Nocka Lubelska"

Załącznik Nr 44  
do Uchwały Nr XXVIII/238/20  
Rady Gminy Głusk  
z dnia 10 grudnia 2020 r.



WYBYS ZE STUDIUM UWARUNKOWAŃ I KIERUNKÓW ZAGOSPODAROWANIA PRZESTRZENNEGO GMINY GŁUSK

**OMIACZENIA GRAFICZNE UŻYTE W PLANIE:**

- granicz obszar objętego planem
- linia rozgraniczająca tereny o różnym przeznaczeniu lub różnych warunkach zagospodarowania
- elektryczalna linia zasiladowy
- tereny zabudowy zagrodowej
- KDZP tereny dróg publicznych powiatowych klasy zbiorczej
- informacyjne oznaczenie granicy administracyjnej gminy
- informacyjne oznaczenie granicy obrotów ewidencyjnych
- proponowany podział na działki budowlane
- informacyjne oznaczenie obsługi komunikacyjnej poza obszarem planu
- zrymianowane odległości mierzone w metrach


10

Cały obszar objęty planem pokryty jest w zasiegu obrotowego Złotnika Wód (Pozostawiony do 400 "Pozostawienie")

granicz obszar objętego planem


Załącznik Nr 45  
do Uchwały Nr XXV/III/238/20  
Rady Gminy Głusk  
z dnia 10 grudnia 2020 r.



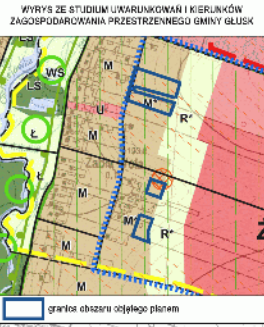

- ODZNACZENIA GRAFICZNE UŻYTE W PLANIE:**
- granicę obszaru objętego planem
  - linia rozgraniczająca tereny o różnym przeznaczeniu lub różnych zasadach zagospodarowania
  - nieprzekraczalna linia zabudowy
  - tereny zabudowy zagrodowej
  - teren drogi publicznej gminnej klasy drogowo-jezdniowej
  - stanowiska archeologiczne ujęte w wojewódzkiej ewidencji zabytków
  - informacyjne oznaczenie obsługi komunikacyjnej poza obszarem planu
  - zamierzona oszczędność terenowa w nielokalnych zabudowach
  - informacyjne oznaczenie terenów zabudowy zagrodowej na podstawie obowiązującego planu miejscowego

Wszystkie tereny objęte niniejszym załącznikiem znajdują się w granicach Czarnieckiego Obszaru Chronionego Krajobrazu. Cały obszar objęty planem położony jest w zasięgu Głównego Zbiornika Wód Podziemnych nr 408 "Niecka Lubelska".


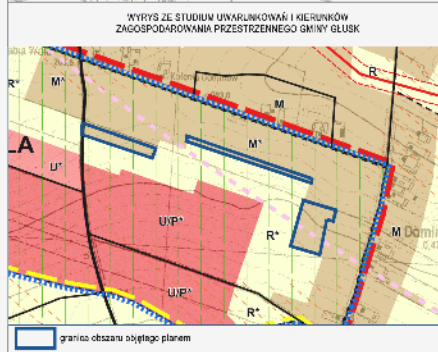


- OZNACZENIA GRAFICZNE UŻYTE W PLANIE:**
- granica obszaru objętego planem
  - linia rozgraniczająca tereny o różnym przeznaczeniu lub różnych zasadach zagospodarowania
  - nieprzekraczalna linia zabudowy
  - tereny zabudowy zagrodowej
  - informacyjne oznaczenie obszarów komunikacyjnych poza obszarem planu
  - wymierzona odległość mierzona w metrach
  - informacyjne oznaczenie terenów zabudowy zagrodowej w posiadaniu obowiązującego planu miejscowego
- Wszystkie tereny objęte niniejszym załącznikiem znajdują się w granicach Czarnińskiego Obszaru Chronionego Krajobrazu
- Cały obszar objęty planem położony jest w zasięgu Głównego Zbiornika Wód Podziemnych nr 408 "Nieska Lubenia"

# ZMIANA MIEJSCOWEGO PLANU ZAGOSPODAROWANIA PRZESTRZENNEGO GMINY GŁUSK - ETAP I

wieś Mętów, wieś Dominów

skala 1:1000

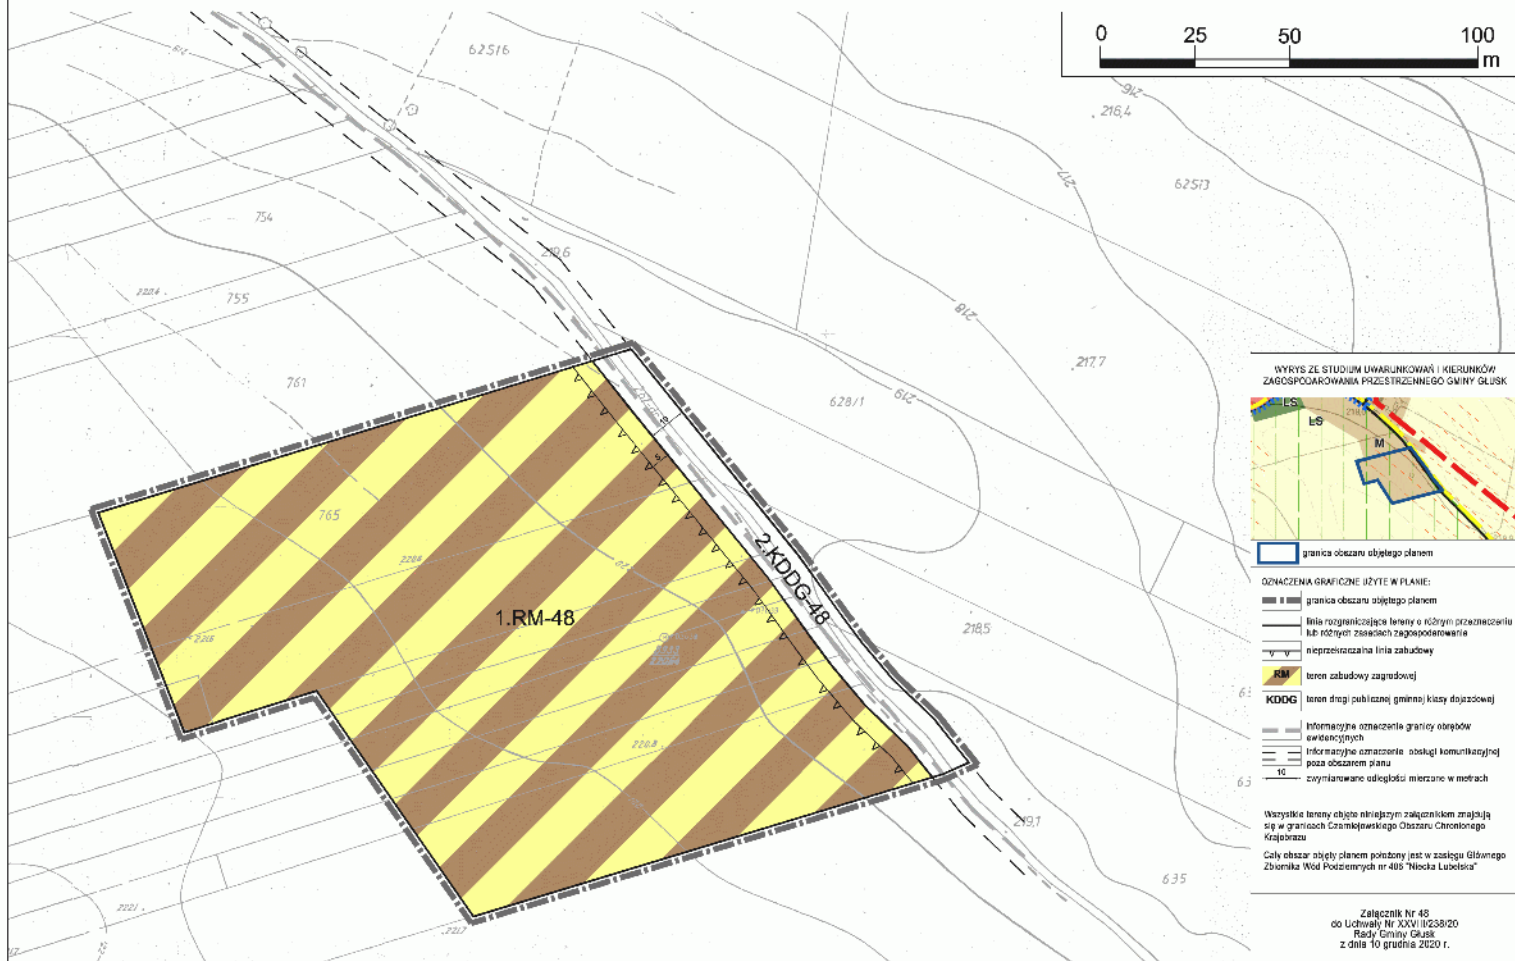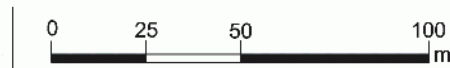

WYRYS ZE STUDIUM UWARUNKWAŃ I KIERUNKÓW ZAGOSPODAROWANIA PRZESTRZENNEGO GMINY GŁUSK



- granicę obszaru objętego planem
- granicę obszaru objętego planem
- linia rozgraniczająca tereny o różnych przeznaczeniach lub różnych zasadach zagospodarowania
- nieprzeznaczona linia zabudowy
- teren zabudowy zagrodowej
- KDDG teren drogi publicznej (gminnej/klaszarskiej)
- informacyjne oznaczenia granicy obszarów ewidencyjnych
- informacyjne oznaczenie obsługi komunikacyjnej poza obszarem planu
- zwykarswane odległości mierzone w metrach

Wszystkie tereny objęte niniejszym załącznikiem znajdują się w granicach Gminnego Obszaru Chronionego Krajobrazu

Cały obszar objęty planem położony jest w zasięgu Głównego Zbiornika Wód Podziemnych nr 408 "Niecka Lułetścis"

Załącznik Nr 48  
do Uchwały Nr XXVI/10238/20  
Rady Gminy Głusk  
z dnia 10 grudnia 2020 r.






# ZMIANA MIEJSCOWEGO PLANU ZAGOSPODAROWANIA PRZESTRZENNEGO GMINY GŁUSK - ETAP I

wieś Mętów

skala 1:1000

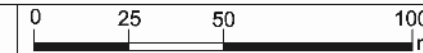

**OZNACZENIA GRAFICZNE UŻYTE W PLANIE:**


- granicza obszaru objętego planem
- linia rozgraniczająca tereny o różnym przeznaczeniu lub różnych zasadach zagospodarowania
- nieprzekraczalna linia zabudowy
- MN** tereny zabudowy mieszkaniowej jednorodzinnej
- KDDG** tereny dróg publicznych gminnych bliskiej dojazdowej
- KDW** tereny dróg wewnętrznych
- stanowiska archeologiczno ujęta w wojewódzkiej ewidencji zabytków
- informacyjne oznaczenie granicy administracyjnej gminy
- informacyjne oznaczenie granicy obszarów ewidencyjnych
- proponowany podział na działki budowlane
- informacyjne oznaczenie obsługi komunikacyjnej przez obszar planu
- zwykowane odległości mierzone w metrach

Wszystkie tereny objęte niniejszym załącznikiem znajdują się w granicach Obszaru Chronionego Krajobrazu. Ceny obszar objęty planem splotony jest w zasiegu Otwartego Zbiornika Wód Podziemnych nr 408 "Niska Lubelska"

Załącznik Nr 51  
do Uchwały Nr XXVIII/228/20  
Rady Gminy Głusk  
z dnia 10 grudnia 2020 r.

**ZMIANA MIEJSCOWEGO PLANU ZAGOSPODAROWANIA PRZESTRZENNEGO GMINY GŁUSK - ETAP I**  
 wieś Głuszczyzna

skala 1:1000

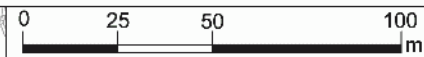

- OZNACZENIA GRAFICZNE UŻYTE W PLANIE:**
- granica obszaru objętego planem
  - linia rozgraniczająca tereny o różnym przeznaczeniu lub różnych zasadach zagospodarowania
  - rozproszona linia zabudowy
  - MN** tereny zabudowy mieszkaniowej jednorodzinnej
  - ZN** teren zielony naturalny
  - TZI-52** tereny zielony izolacyjny
  - WS** teren wód powierzchniowych
  - KDWGP** teren drogi publicznej wojewódzkiej klasy głównej ruchu przyspieszonego
  - KDDG** teren drogi publicznej gminnej klasy dojazdowej
  - Ekologiczny System Obszarów Chronionych**
  - napowietrzna linia elektroenergetyczna średniego napięcia z pasem technologicznym
  - informacyjne oznaczenie granicy administracyjnej gminy
  - informacyjne oznaczenie granicy sąsiedztwa
  - informacyjne oznaczenie osiedli komunalnych poza obszarem planu
  - 10 — zymiarowane odległości mierzone w metrach
  - informacyjne oznaczenie terenów na podstawie obowiązującego planu miejscowego
  - RM, E —

Wszystkie tereny objęte niniejszym zacięciem znajdują się w granicach Człowiekowskiego Obszaru Chronionego Krajobrazu. Ceny obszar objęty planem podlegają jawi w zaręku: Głównego Zbiornika Wód Podziemnych nr 429 "Nasza Lubelska".

Załącznik Nr 52  
 do Uchwały Nr XXV/III/23/2020  
 Rady Gminy Głusk  
 z dnia 10 grudnia 2020 r.

# ZMIANA MIEJSCOWEGO PLANU ZAGOSPODAROWANIA PRZESTRZENNEGO GMINY GŁUSK - ETAP I


wieś Gluszczyzna

skala 1:1000

WYRYS ZE STUDIUM UWARUNKOWAŃ I KIERUNKÓW  
ZAGOSPODAROWANIA PRZESTRZENNEGO GMINY GŁUSK



grantis obszaru objętego planem

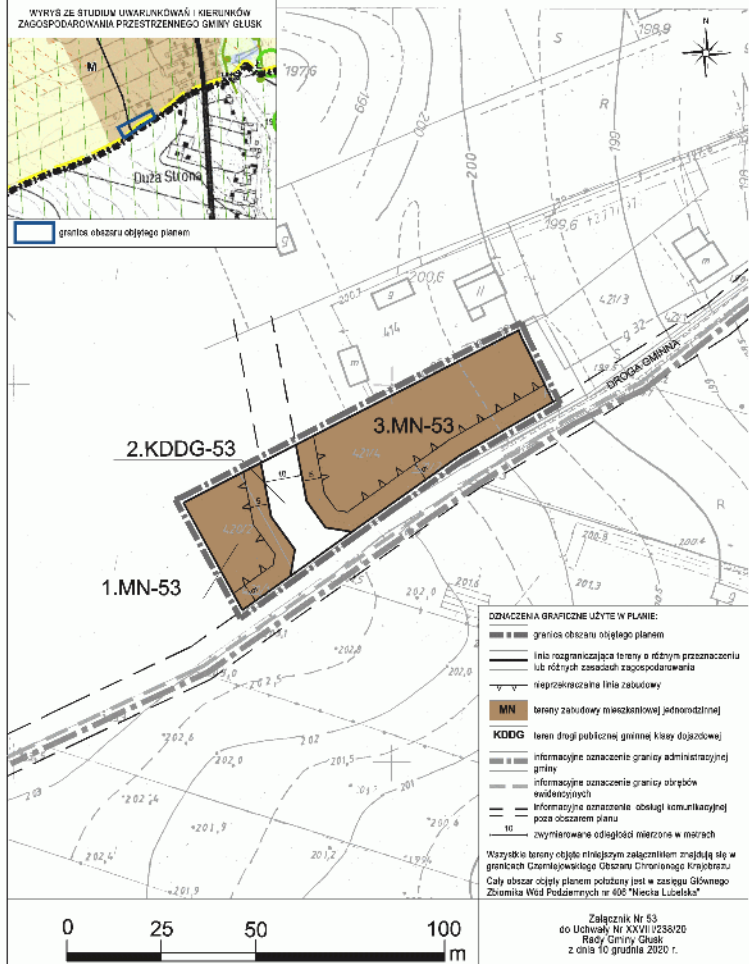


Załącznik Nr 53  
do Uchwały Nr XXVII/1238/20  
Rady Gminy Glusk  
z dnia 10 grudnia 2020 r.


# ZMIANA MIEJSCOWEGO PLANU ZAGOSPODAROWANIA PRZESTRZENNEGO GMINY GŁUSK - ETAP I

wieś Głuszczyzna

skala 1:1000

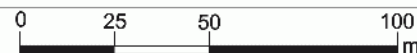

WYRYS ZE STUDIUM UWARUNKOWAN I KIERUNKÓW ZAGOSPODAROWANIA PRZESTRZENNEGO GMINY GŁUSK

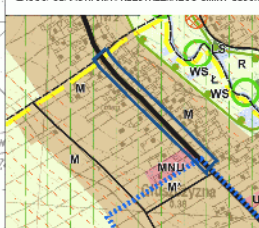

- OZNACZENIA GRAFICZNE UŻYTE W PLANIE:**
- granicę obszaru objętego planem
  - linię rozgraniczającą tereny o innym przeznaczeniu lub innych zasadach zagospodarowania terenu z terenami istniejącymi
  - TZI** teren drogi publicznej wojewódzkiej klasy głównej
  - KDGPW** teren drogi wojewódzkiej
  - tereny drogi wojewódzkiej
  - informacyjne oznaczenie napięciowej linii elektroenergetycznej średniego napięcia z pasem technologicznym
  - informacyjne oznaczenie granicy obszarów ewidencyjnych
  - informacyjne oznaczenie oznaki komunikacyjnej poza obszarem planu
  - IIII
  - zwymlarskie odległości mierzone w metrach
  - informacyjne oznaczenia terenów na podstawie obowiązującego planu miejscowego

Wszystkie tereny objęte niniejszym załącznikiem analizują się w granicach Ciężnińskiego Obszaru Chronionego Krajobrazu. Cały obszar objęty planem paroteryjny jest w zasięgu Obwodu Ziemia Wód Podziemnych nr 408 "Miejska Lubaska".



Załącznik Nr 54 do Uchwały Nr XXV/11238/20 Rady Gminy Głusk z dnia 10 grudnia 2020 r.




# ZMIANA MIEJSCOWEGO PLANU ZAGOSPODAROWANIA PRZESTRZENNEGO GMINY GŁUSK - ETAP I

wieś Wólka Abramowicka

skala 1:1000

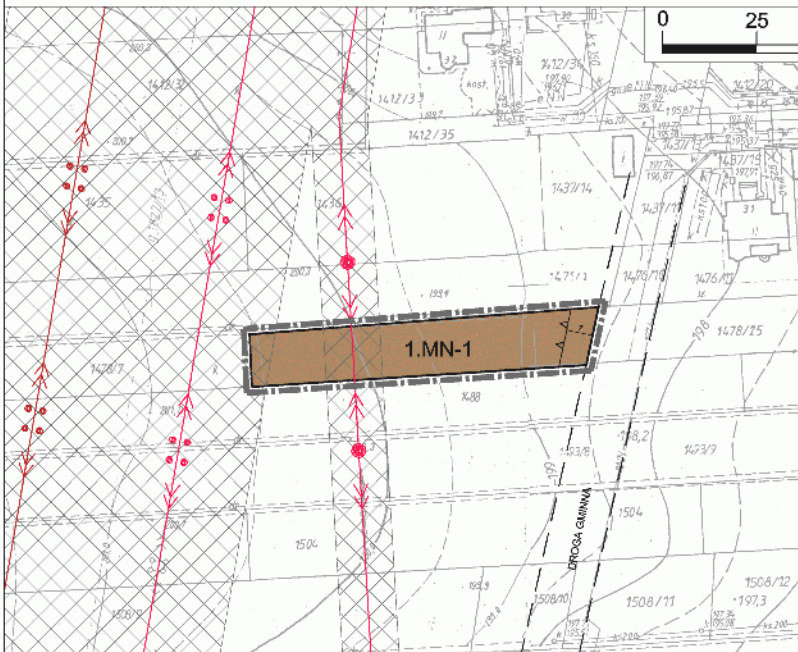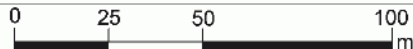

WYRYS ZE STUDIUM UWARUNKOWAŃ I KIERUNKÓW ZAGOSPODAROWANIA PRZESTRZENNEGO GMINY GŁUSK

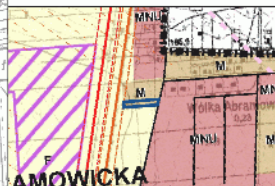

AMOWICKA

granicz obszaru objętego planem

OZNACZENIA GRAFICZNE UŻYTE W PLANIE

granicz obszaru objętego planem

linia rozgraniczająca tereny o różnym przeznaczeniu lub różnych zasadach zagospodarowania

nieprzekraczalna linia zabudowy

MN teren zabudowy mieszkaniowej jednorodzinnej

napowietrzna linia elektroenergetyczna średniego napięcia z pasem technologicznym

napowietrzna linia elektroenergetyczna wysokiego napięcia z pasem technologicznym

informacyjne oznaczenie napowietrznej linii elektroenergetycznej najwyższych napięć z pasem technologicznym poza obszarem planu

informacyjne oznaczenie obsługi komunikacyjnej poza obszarem planu


10 zwyniarowane odległości mierzone w metrach

Gdy obszar objęty planem położony jest w zasięgu Obwodu Zarządki Wład Podziemnych nr 406 "Kierca, Lasek"


Załącznik Nr 1  
do Uchwały Nr XXV/III/238/20  
Rady Gminy Głusk  
z dnia 10 grudnia 2020 r.

ZMIANA MIEJSCOWEGO PLANU ZAGOSPODAROWANIA PRZESTRZENNEGO GMINY GŁUSK - ETAP I  
wieś Wólka Abramowicka, wieś Dominów


skala 1:1000

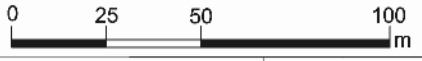

WYRYS ZE STUDIUM UNARLIKOWANIA I KIERUNKÓW  
ZAGOSPODAROWANIA PRZESTRZENNEGO GMINY GŁUSK

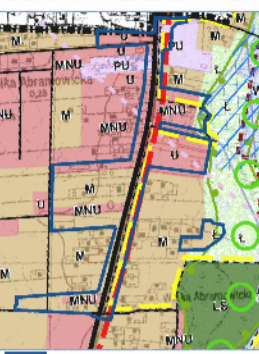

granica obszaru objętego planem

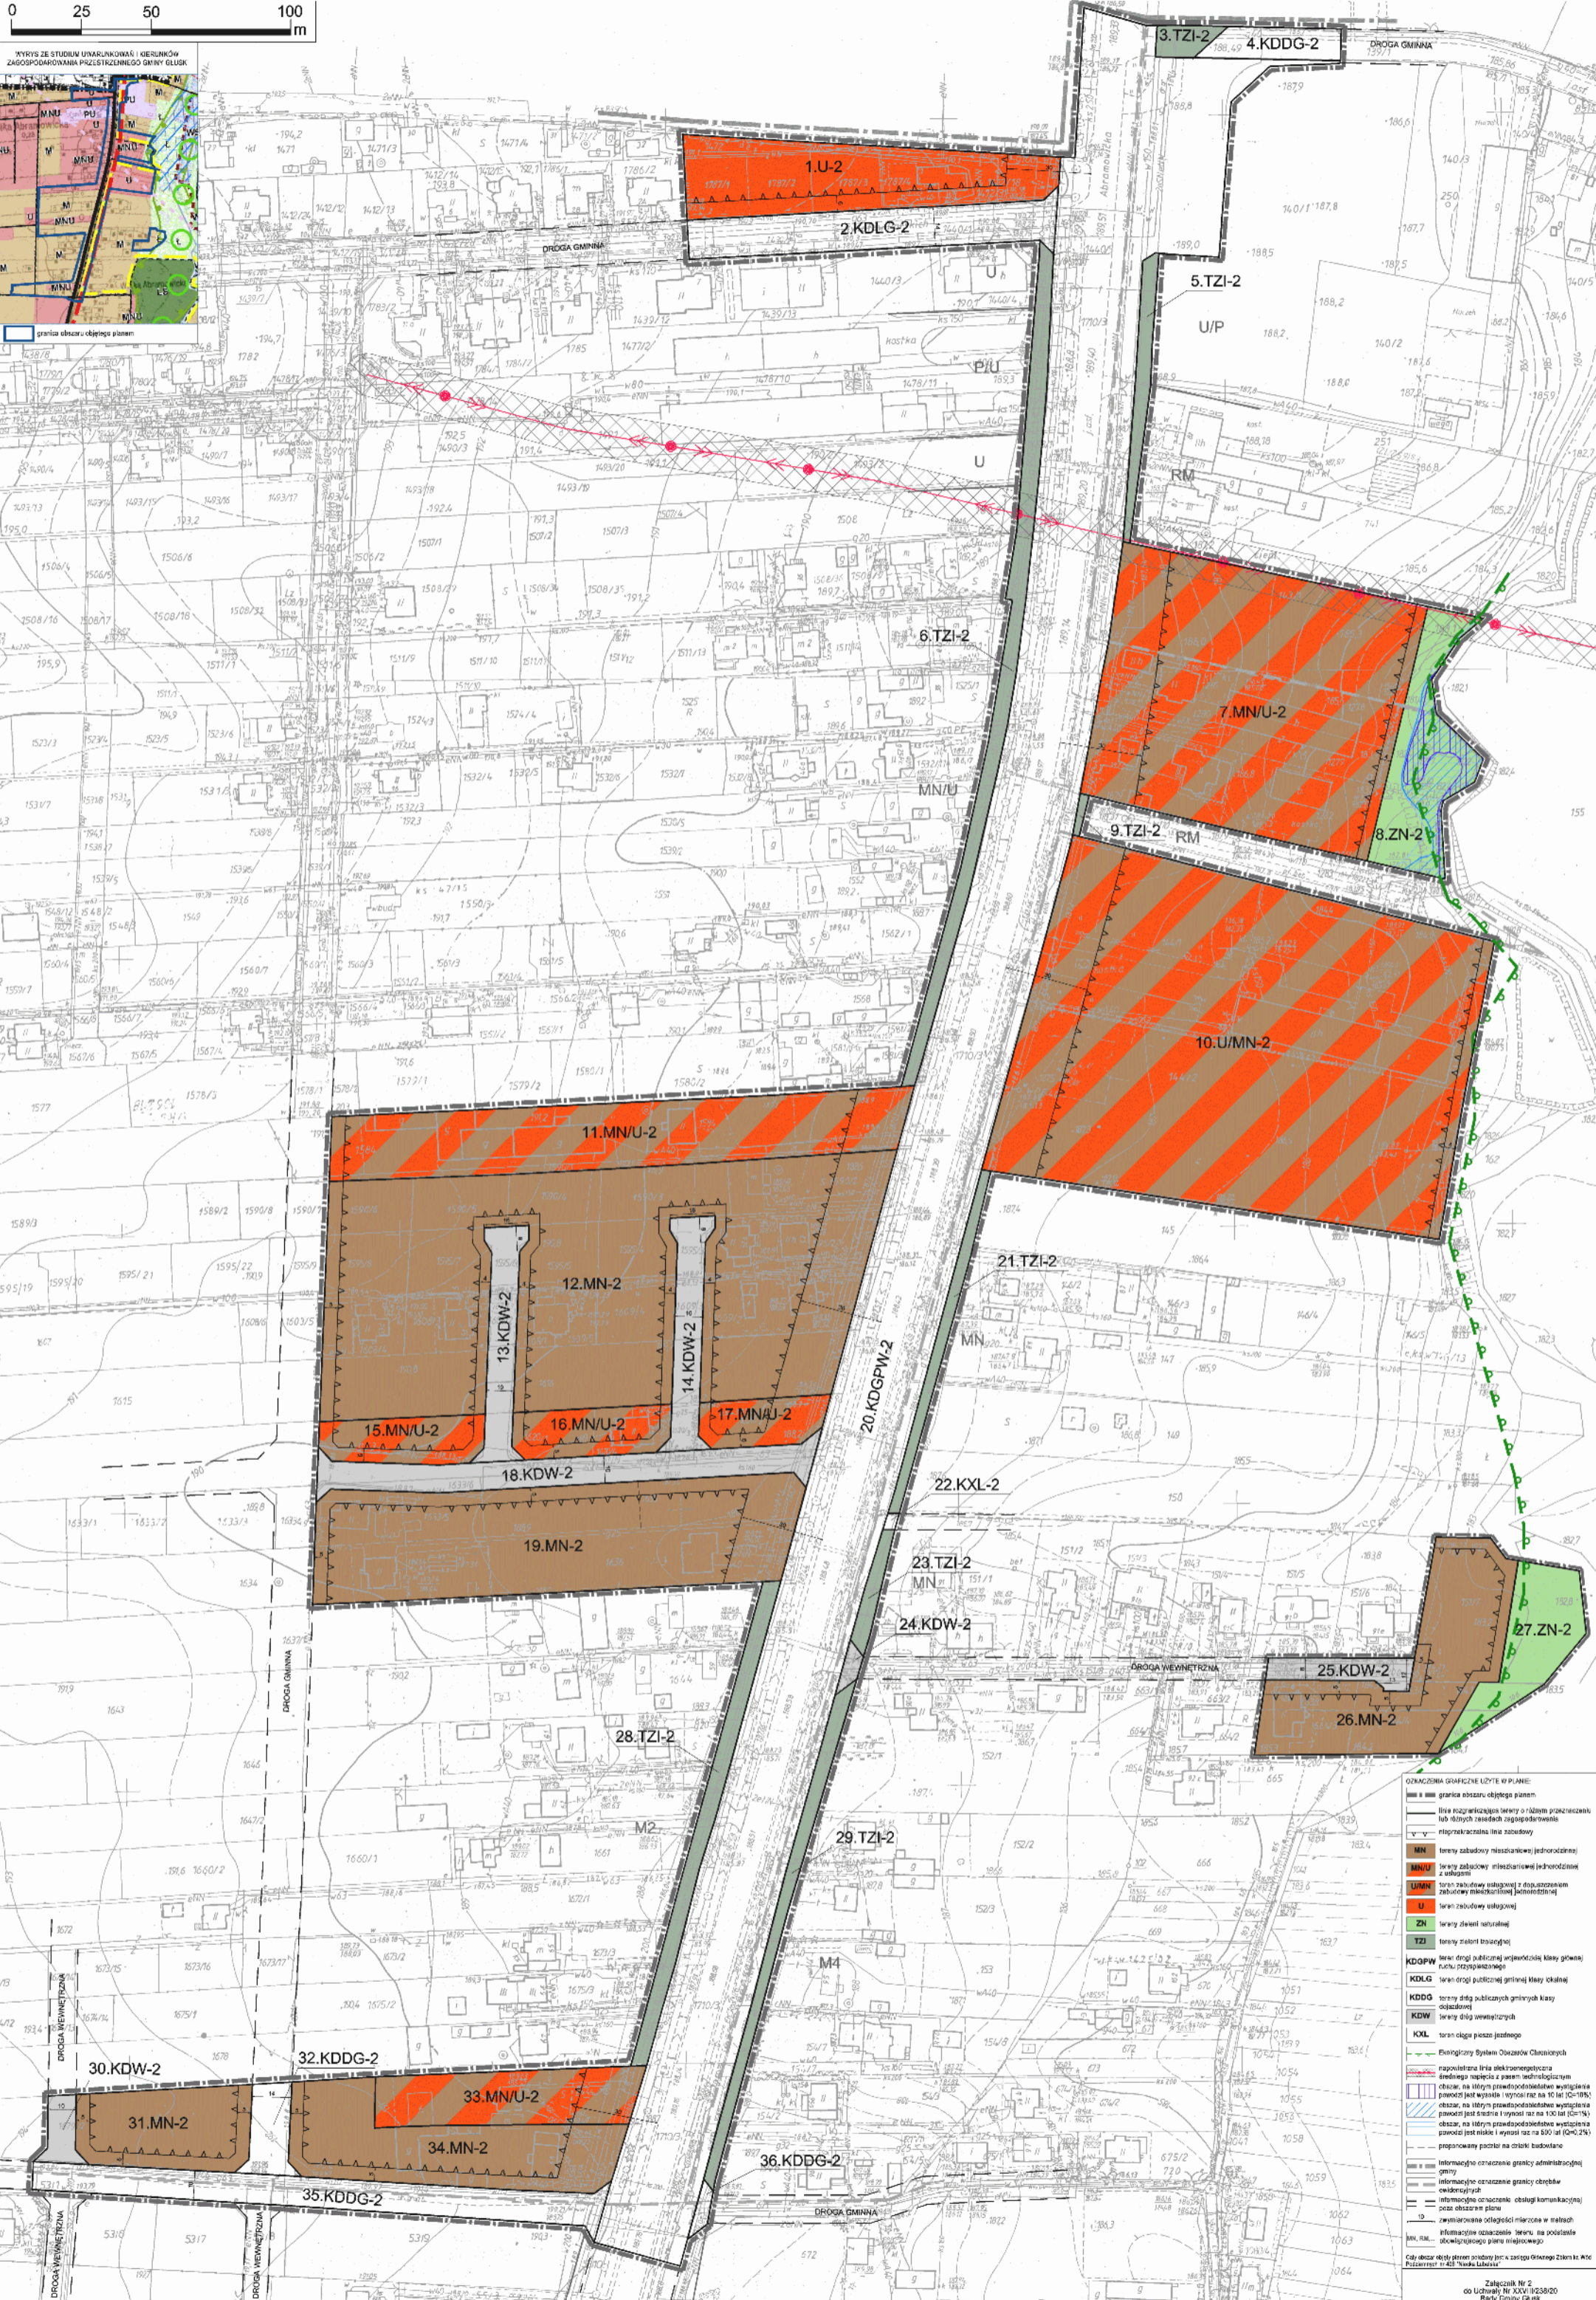

**LEGENDA**

**OGRAZCZENIA GRAFICZNE UŻYTE W PLANIE:**

- granica obszaru objętego planem
- linie rozgraniczające tereny o różnym przeznaczeniu lub różnych warunkach zagospodarowania
- informacyjna linia zabudowy

**KLASY TERENÓW:**

- MN tereny zabudowy mieszkaniowej (jednostanowej)
- MN/U tereny zabudowy mieszkaniowej (jednostanowej z usługami)
- U/MN tereny zabudowy usługowej z doposażeniem zabudowy mieszkaniowej (jednostanowej)
- U tereny zabudowy usługowej
- ZN tereny zieleni naturalnej
- TZI tereny zieleni trawnicowej
- KDGPW tereny drogi publicznej wojewódzkiej klasy głównej ruchu przyspieszonego
- KDLG tereny drogi publicznej gminnej klasy obszarnej
- KDDG tereny dróg publicznych gminnych klasy obszarnej
- KDW tereny dróg powiatowych
- KXL tereny ciągów pieszych

**SYMBOLY:**

- Ekologiczny System Obszarów Chronionych
- rozplanowana linia elektryfikacyjna
- linie kolejowe
- linie kolejowe z awansu administracyjnego
- obszar, na którym przewidziano wystąpienie powodzi (jest wysoki i wynosi raz na 10 lat (Q=10%))
- obszar, na którym przewidziano wystąpienie powodzi (jest średni i wynosi raz na 100 lat (Q=1%))
- obszar, na którym przewidziano wystąpienie powodzi (jest niski i wynosi raz na 500 lat (Q=0,2%))
- proponowany punkt na osi komunikacyjnej

**INFORMACJE:**

- Informacja o granicy administracyjnej gminy
- Informacja o granicy obszarów ciekawych
- Informacja o granicy obszarów komunikacyjnych
- Informacja o granicy obszarów zieleni
- Informacja o obszarach zieleni, na podstawie obowiązującego planu miejscowego
- Informacja o obszarach zieleni, na podstawie obowiązującego planu miejscowego

Obj. obszar objęty planem: 100 ha