DZIENNIK URZĘDOWY
WOJEWÓDZTWA MAŁOPOLSKIEGO

Kraków, dnia 10 października 2024 r.

Poz. 6372

UCHWAŁA* NR V/31/2024
RADY GMINY TOKARNIA

z dnia 1 października 2024 r.

w sprawie uchwalenia miejscowego planu zagospodarowania przestrzennego gminy Tokarnia dla wybranych terenów – etap III

Na podstawie art. 18 ust. 2 pkt. 5 ustawy z dnia 8 marca 1990 r. o samorządzie gminnym (Dz. U. z 2024 r. poz. 609, ze zmianami) oraz art. 20 ust. 1 i art. 67a ust. 5 ustawy z dnia 27 marca 2003 r. o planowaniu i zagospodarowaniu przestrzennym (Dz. U. z 2024 r. poz. 1130), w związku z art. 67 ust. 3 pkt. 2 ustawy z dnia 7 lipca 2023 r. o zmianie ustawy o planowaniu i zagospodarowaniu przestrzennym oraz niektórych innych ustaw (Dz. U. z 2023 poz. 1688) oraz Uchwałą Nr XLIX/357/2023 Rady Gminy Tokarnia z dnia 6 listopada 2023 r. w sprawie przystąpienia do sporządzenia miejscowego planu zagospodarowania przestrzennego gminy Tokarnia dla wybranych terenów – etap III, uchwala się co następuje:

Rozdział 1.
Ustalenia ogólne

§ 1. Rada Gminy Tokarnia stwierdza, że plan nie narusza studium uwarunkowań i kierunków zagospodarowania przestrzennego Gminy Tokarnia, zatwierdzonego Uchwałą Nr XXXI/219/2021 Rady Gminy Tokarnia z dnia 13 grudnia 2021 r.

§ 2. Uchwala się miejscowy plan zagospodarowania przestrzennego gminy Tokarnia dla wybranych terenów – etap III, zwany dalej „planem", którego granice określono na rysunku planu stanowiącym załączniki od nr 1 do nr 27 do uchwały wraz z zaprezentowaniem jej przebiegu w układzie współrzędnych płaskich prostokątnych PL-2000 pas 7.

§ 3. Załącznikami do uchwały są:

1) załączniki nr od 1 do 27 – rysunek planu wykonany na mapie zasadniczej w skali 1:1000;
2) załącznik nr 28 –rozstrzygnięcie o sposobie rozpatrzenia uwag do projektu planu;
3) załącznik nr 29 – rozstrzygnięcie o sposobie realizacji, zapisanych w planie inwestycji z zakresu infrastruktury technicznej, które należą do zadań własnych gminy oraz zasadach ich finansowania, zgodnie z przepisami o finansach publicznych;
4) załącznik nr 30 – dane przestrzenne, o których mowa w art.67a ustawy z dnia 27 marca 2003r. o planowaniu i zagospodarowaniu przestrzennym.

§ 4. 1. Ustalenia zawarte w tekście planu oraz na rysunku planu obowiązują łącznie, w zakresie określonym uchwałą.

2. Następujące oznaczenia graficzne na rysunku planu są obowiązującymi ustaleniami planu:

1) granice obszaru objętego planem;

---

* Publikacja niniejszej uchwały nie uwzględnia ewentualnych czynności nadzorczych podejmowanych przez Wojewodę Małopolskiego.

2) linie rozgraniczające tereny o różnym przeznaczeniu lub różnych zasadach zagospodarowania;

3) nieprzekraczalne linie zabudowy;

4) wymiarowanie rysunku planu (w m);

5) zieleń krajobrazowa;

6) napowietrzne linie elektroenergetyczne 15 kV dopuszczone do zamiany na sieci kablowe lub likwidacji;

7) symbole cyfrowe i literowe określające przeznaczenie terenów wyodrębnionych liniami rozgraniczającymi;

8) obiekty i obszary podlegające ochronie, ustalone na podstawie przepisów odrębnych:

a) obszary szczególnego zagrożenia powodzią, na których prawdopodobieństwo wystąpienia powodzi jest średnie i wynosi raz na 100 lat (Q 1%),

b) stanowisko archeologiczne,

c) obszary osuwania się mas ziemnych - osuwiska nieaktywne;

9) obszary i obiekty wymagające szczególnych warunków zagospodarowania terenów: strefa technologiczna od napowietrznych linii elektroenergetycznych 110 kV i 15 kV.

3. Brak w planie ustaleń wymaganych art. 15 ust. 2 i ust. 3 ustawy z dnia 27 marca 2003 r. o planowaniu i zagospodarowaniu przestrzennym oznacza, że nie występuje potrzeba ich ustalenia, w szczególności dotyczy to:

1) terenów górniczych, ze względu na brak występowania ich w granicach planu;

2) wymagań wynikających z potrzeb kształtowania przestrzeni publicznych, ze względu na brak w granicach planu obszarów przestrzeni publicznych określonych w studium uwarunkowań i kierunków zagospodarowania przestrzennego gminy Tokarnia;

3) zasad ochrony dóbr kultury współczesnej, ze względu na brak w granicach planu obiektów podlegających ochronie w tym zakresie;

4) krajobrazów priorytetowych określonych w audycie krajobrazowym oraz w planach zagospodarowania przestrzennego województwa, ze względu na brak wyznaczenia ich w Planie zagospodarowania przestrzennego województwa małopolskiego.

§ 5. Ilekroć w niniejszej uchwale jest mowa o:

1) uchwale – należy przez to rozumieć niniejszą uchwałę Rady Gminy Tokarnia;

2) planie – należy przez to rozumieć ustalenia tekstowe i graficzne będące przedmiotem uchwały;

3) terenie – należy przez to rozumieć część obszaru planu ograniczonego na rysunku planu liniami rozgraniczającymi oraz oznaczonego symbolem cyfrowym i literowym określającym jego przeznaczenie;

4) przepisach odrębnych – należy przez to rozumieć obowiązujące przepisy ustaw wraz z aktami wykonawczymi;

5) liniach rozgraniczających – należy przez to rozumieć linie ustalone na rysunku planu wyznaczające granice terenów o różnym przeznaczeniu lub różnych zasadach zagospodarowania;

6) przeznaczeniu podstawowym – należy przez to rozumieć rodzaj przeznaczenia, które zostało ustalone, jako jedyne lub przeważające na terenie wyznaczonym liniami rozgraniczającymi;

7) przeznaczeniu uzupełniającym – należy przez to rozumieć przeznaczenie inne niż podstawowe, dopuszczone do realizacji na warunkach określonych planem. Przeznaczenie obowiązujące nie może obejmować więcej niż 40% powierzchni całkowitej obiektów realizowanych na działce budowlanej i nie więcej niż 40% powierzchni działki budowlanej użytkowanej w przeznaczeniu podstawowym;

8) dojazdach niewydzielonych – należy przez to rozumieć istniejący lub dopuszczony planem nieokreślony liniami rozgraniczającymi na rysunku planu fragment terenu, niezbędny dla zapewnienia obsługi komunikacyjnej działek i obiektów;

9) usługach – należy przez to rozumieć działalność, której celem jest zaspokajanie potrzeb ludności w zakresie działalności nie będącej produkcją dóbr materialnych metodami przemysłowymi, obejmującą formy

działalności zakwalifikowanej na podstawie przepisów odrębnych do usług i handlu, za wyjątkiem ograniczeń wskazanych w ustaleniach szczegółowych dla wyodrębnionych w planie terenów;

10) nieprzekraczalnych liniach zabudowy – należy przez to rozumieć linie wyznaczone na rysunku planu, określające dopuszczalne zbliżenie budynków do linii rozgraniczającej teren, z dopuszczeniem wysunięcia przed wyznaczoną linię elementów architektonicznego ukształtowania budynków: okapów, gzymsów, schodów, pochylni, ryzalitów wejściowych i wjazdowych, ganków, przedsionków, daszków, balkonów, wykuszy, tarasów oraz architektonicznych elementów akcentujących wejścia lub wjazdy, przy czym elementy te nie mogą być wysunięte poza obrys budynku o więcej niż 1,5 metra.

Rozdział 2.
Przeznaczenia terenów w planie

§ 6. Użyte w uchwale i na rysunku planu symbole przeznaczenia terenu oznaczają:

1) MNW – tereny zabudowy mieszkaniowej jednorodzinnej wolnostojącej;

2) MNW-ML – tereny zabudowy mieszkaniowej jednorodzinnej wolnostojącej lub zabudowy letniskowej lub rekreacji indywidualnej;

3) MNW-U – tereny zabudowy mieszkaniowej jednorodzinnej wolnostojącej lub usług;

4) U – teren usług;

5) KDL – tereny dróg lokalnych;

6) KDD – tereny dróg dojazdowych;

7) KR – tereny komunikacji drogowej wewnętrznej;

8) L – tereny lasów;

9) ZN – tereny zieleni naturalnej.

Rozdział 3.
Zasady ochrony i kształtowania ładu przestrzennego oraz kształtowania krajobrazu

§ 7. 1. Ustala się, oznaczone i zwymiarowane na rysunku planu nieprzekraczalne linie zabudowy dla nowych budynków realizowanych zgodnie z przeznaczeniem terenów.

2. Ustala się, że linie, o których mowa w ust. 1 nie dotyczą liniowych urządzeń infrastruktury technicznej i obiektów z nimi związanych, parkingów, miejsc do parkowania, dojazdów do obiektów budowlanych, w tym dojazdów niewydzielonych, murów oporowych i geokraty oraz zbiorników retencyjnych wód opadowych lub roztopowych, o ile nie stanowią inaczej pozostałe ustalenia planu.

§ 8. Na całym obszarze planu ustala się:

1) w zakresie kolorystyki zabudowy dopuszczenie:

   a) stosowania na elewacjach budynków wyłącznie barw stonowanych, odcieni szarości i beżu, barw zbliżonych do naturalnych materiałów takich jak kamień, cegła, drewno oraz barw piaskowych, odcieni barwy białej i kremowej, za wyjątkiem elementów dekoru architektonicznego związanego bezpośrednio z logotypem prowadzonej działalności w budynkach usługowych,

   b) stosowania na dachach materiałów w odcieniach brązu i czerwieni, w tym barw ceglastych oraz ciemnej zieleni i szarości;

2) dopuszczenie realizacji miejsc do parkowania, parkingów, dojść pieszych, dojazdów niewydzielonych na rysunku planu, placów manewrowych, ścieżek rowerowych, zbiorników retencyjnych wód opadowych lub roztopowych, urządzeń i obiektów infrastruktury technicznej, murów oporowych i geokraty oraz zieleni urządzonej, pod warunkiem zachowania zgodności z innymi ustaleniami planu i obowiązującymi przepisami odrębnymi;

3) dopuszczenie zachowania istniejącej zabudowy w poszczególnych terenach, z prawem do przebudowy, rozbudowy, nadbudowy oraz zmiany sposobu użytkowania, pod warunkiem zachowania wskaźników i parametrów urbanistycznych określonych w ustaleniach szczegółowych dla terenów;

4) nakaz zapewnienia dostępności dróg publicznych osobom ze szczególnymi potrzebami, zgodnie z zasadami uniwersalnego projektowania;

5) nakaz realizacji budynków, w szczególności budynków użyteczności publicznej, zgodnie z przepisami odrębnymi z zakresu zapewnienia dostępności osobom ze szczególnymi potrzebami, w tym zgodnie z zasadami uniwersalnego projektowania i przy zachowaniu dostępności architektonicznej;

6) dopuszczenie sytuowania budynków bezpośrednio przy granicy działki budowlanej lub w odległości 1,5 m od niej, na zasadach określonych w obowiązujących w tym zakresie przepisach odrębnych.

Rozdział 4.
Zasady ochrony dziedzictwa kulturowego i zabytków, w tym krajobrazów kulturowych

§ 9. W zakresie zasad ochrony dziedzictwa kulturowego i zabytków ustala się:

1) ochronę, oznaczonego na rysunku planu, stanowiska archeologicznego nr AZP 110-55/17 - ślad osadnictwa;

2) w zasięgu stanowiska, o którym mowa w pkt. 1, wszelkie działania wymagające prowadzenia robót ziemnych (z wyjątkiem związanych z uprawami rolnymi) wymagają postępowania zgodnie z przepisami odrębnymi.

Rozdział 5.
Zasady ochrony środowiska, przyrody i krajobrazu

§ 10. W zakresie zasad ochrony środowiska, przyrody i krajobrazu kulturowego ustala się:

1) w celu ograniczenia emisji zanieczyszczeń do atmosfery:

   a) nakaz ogrzewania budynków ze źródeł energii cieplnej wykorzystujących paliwa dopuszczone do stosowania w obowiązujących przepisach odrębnych,

   b) nakaz stosowania, w ogrzewaniu budynków oraz prowadzonej działalności rolniczej i gospodarczej, urządzeń, rozwiązań technicznych i technologii zapewniających zachowanie dopuszczalnych przepisami odrębnymi poziomów emisji zanieczyszczeń do atmosfery;

2) zakaz lokalizowania zakładów o zwiększonym lub dużym ryzyku wystąpienia poważnych awarii, o których mowa w przepisach odrębnych;

3) zakaz realizacji przedsięwzięć mogących zawsze znacząco oddziaływać na środowisko, z wyjątkiem dróg i infrastruktury technicznej;

4) kwalifikację terenów oznaczonych symbolami, w zakresie dopuszczalnych poziomów hałasu w środowisku, określonych w przepisach odrębnych dla terenów faktycznie zagospodarowanych:

   a) MNW, MNW-ML jak dla terenów zabudowy mieszkaniowej jednorodzinnej,

   b) MNW-U - jak dla terenów zabudowy mieszkaniowo – usługowej.

Rozdział 6.
Ustalenia w zakresie granic i sposobów zagospodarowania obiektów podlegających ochronie, ustalonych na podstawie przepisów odrębnych

§ 11. 1. Wskazuje się następujące obszary wyznaczone na podstawie przepisów odrębnych i oznaczone na rysunku planu:

1) obszary szczególnego zagrożenia powodzią, na których prawdopodobieństwo wystąpienia powodzi jest średnie i wynosi raz na 100 lat (Q 1%);

2) obszary osuwania się mas ziemnych - osuwiska nieaktywne.

2. Dla obszarów, o których mowa w ust. 1 pkt. 1 obowiązują nakazy, zakazy i ograniczenia wynikające z przepisów odrębnych z zakresu prawa wodnego, w tym obejmujących zakaz realizacji nowych budynków poza wyznaczonymi w planie nieprzekraczalnymi liniami zabudowy, gromadzenia ścieków, nawozów naturalnych, środków chemicznych, a także innych substancji lub materiałów, które mogą zanieczyścić wody, prowadzenia przetwarzania odpadów, w szczególności ich składowania oraz sadzenia drzew i krzewów, z uwzględnieniem innych ustaleń planu ograniczających sposoby zagospodarowania terenów położonych w zasięgu tych obszarów.

3. Dla obszarów, o których mowa w ust. 1 pkt. 2 obowiązuje:

1) nakaz poprzedzenia wszelkich inwestycji rozpoznaniem budowy geologicznej oraz ustaleniem kategorii geotechnicznej warunków ich realizacji i posadowienia obiektów budowlanych, zgodnie z obowiązującymi przepisami odrębnymi, w tym w zakresie wykonania stosownej dokumentacji geologiczno – inżynierskiej uwzględniającej stateczność skarp i obciążenia od nowoprojektowanych obiektów budowlanych;

2) obowiązek zabezpieczenia istniejących skarp, z zastosowaniem materiałów naturalnych typu kamień i drewno oraz roślinności (z możliwością zastosowania geokraty).

Rozdział 7.
Szczegółowe zasady i warunki scalania i podziału nieruchomości

§ 12. W zakresie szczególnych zasad i warunków scalania i podziału nieruchomości, ustala się:

1) minimalna powierzchnia działki na terenach oznaczonych symbolami:

a) 8MNW, 10MNW, 14MNW, 1MNW-U, 2MNW-U – 600 m^2,

b) 1MNW, 2MNW, 3MNW, 4MNW, 5MNW, 6MNW, 7MNW, 9MNW, 11MNW, 12MNW, 13MNW, 15MNW – 700 m^2,

c) 1MNW-ML, 2MNW-ML, 3MNW-ML, 4MNW-ML, 5MNW-ML, 6MNW-ML, 7MNW-ML, 8MNW-ML, 9MNW-ML, 10MNW-ML, 11MNW-ML, 12MNW-ML, 13MNW-ML, 14MNW-ML, 15MNW-ML, 16MNW-ML, 17MNW-ML, 18MNW-ML, 19MNW-ML, 20MNW-ML, 21MNW-ML, 22MNW-ML, 23MNW-ML, 24MNW-ML, 1U – 800 m^2;

2) minimalny front działki na terenach, o których mowa w pkt. 1 – 16 m;

3) kąt położenia granic działki w stosunku do jednej z dróg, do której przylega działka powinien zawierać się w przedziale od 70° do 110°.

Rozdział 8.
Szczególne warunki zagospodarowania terenów oraz ograniczenia w ich użytkowaniu, w tym zakaz zabudowy

§ 13. 1. Ustala się, oznaczoną na rysunku planu strefę technologiczną od napowietrznych linii elektroenergetycznych 110 kV, obejmującą pas terenu o szerokości 25 m, tj. po 12,5 m od osi linii.

2. Ustala się, oznaczoną na rysunku planu, strefę technologiczną od napowietrznych linii elektroenergetycznych 15 kV, obejmującą pas terenu o szerokości 14 m, tj. po 7 m od osi linii.

3. W granicach stref, o których mowa w ust. 1 i ust. 2 obowiązuje zakaz lokalizowania budynków z pomieszczeniami przeznaczonymi na pobyt ludzi, składowania materiałów niebezpiecznych pożarowo, tworzenia hałd i nasypów, realizacji instalacji fotowoltaicznych, nasadzeń roślinności wysokiej (powyżej 3 m wysokości) i rozbudowanym systemie korzeniowym zagrażającej bezpieczeństwu linii oraz obowiązuje szerokość pasa wycinki podstawowej drzew na trasie linii, zgodnie z przepisami odrębnymi.

4. Ustaleń określonych w ust. 3 nie stosuje się dla linii 15 kV po ich likwidacji lub skablowaniu.

Rozdział 9.
Zasady modernizacji, rozbudowy i budowy systemów komunikacji

§ 14. W zakresie zasad modernizacji, rozbudowy i budowy systemów komunikacji ustala się:

1) obsługa komunikacyjna terenów objętych planem odbywać się będzie poprzez drogi publiczne oznaczone w planie symbolami KDL, KDD, tereny komunikacji drogowej wewnętrznej oznaczone symbolem KR oraz drogi publiczne i wewnętrzne przylegające bezpośrednio do granic planu;

2) drogi, o których mowa w pkt. 1 zapewniają połączenia z układem komunikacyjnym gminy i ponadlokalnym układem komunikacyjnym;

3) dopuszczenie realizacji dojazdów niewydzielonych na rysunku planu, pod warunkiem spełnienia następujących wymagań:

a) szerokość dojazdów winna być nie mniejsza niż 6 m,

b) dla dojazdów bez obustronnego przejazdu (zakończonych „ślepo”) obowiązuje nakaz realizacji placów manewrowych umożliwiających dostęp pojazdom ratownictwa do wszystkich obsługiwanych przez nie działek budowlanych, o wymiarach zgodnych z obowiązującymi w tym zakresie przepisami odrębnymi;

4) zasady obsługi parkingowej:

a) obowiązuje zapewnienie wszystkich potrzeb parkingowych związanych z projektowaną zabudową w granicach działki lub zespołu działek, na których jest ona realizowana,

b) minimalne wskaźniki parkingowe, z dopuszczeniem zabezpieczenia miejsc do parkowania w garażu:

- dla zabudowy mieszkaniowej jednorodzinnej – 2 miejsca parkingowe na 1 lokal mieszkalny,

- dla zabudowy rekreacji indywidualnej lub letniskowej – 2 miejsca parkingowe na 1 dom letniskowy,

- dla usług i handlu oraz obiektów produkcyjnych - 1 miejsce do parkowania na każde rozpoczęte 30 m^2 powierzchni użytkowej i 1 miejsce do parkowania na każdych rozpoczętych 10 zatrudnionych,

c) w ilości miejsc parkowania określonych w lit. b należy uwzględnić miejsca przeznaczone na parkowanie pojazdów zaopatrzonych w kartę parkingową:

- w miejscach i w ilości określonych w obowiązujących w tym zakresie przepisach odrębnych,

- dla usług, w tym handlu w ilości nie mniejszej niż 1 miejsce na każde rozpoczęte 6 miejsc do parkowania.

Rozdział 10.
Zasady modernizacji, rozbudowy i budowy systemów infrastruktury technicznej

§ 15. W zakresie modernizacji, rozbudowy i budowy systemów infrastruktury technicznej ustala się:

1) utrzymanie istniejących sieci infrastruktury technicznej oraz urządzeń i obiektów z nimi związanych, z możliwością ich rozbudowy, przebudowy i modernizacji w sposób nie kolidujący z innymi ustaleniami planu i przepisami odrębnymi;

2) budowę nowych i rozbudowę istniejących sieci infrastruktury technicznej oraz urządzeń i obiektów z nimi związanych, należy realizować w terenach oznaczonych symbolami KDL, KDD i KR;

3) dopuszczenie budowy nowych sieci infrastruktury technicznej oraz urządzeń i obiektów z nimi związanych poza wymienionymi w pkt. 2 terenami, pod warunkiem, że nie koliduje to z innymi ustaleniami planu i przepisami odrębnymi obowiązującymi w tym zakresie, ograniczeniami określonymi w innych ustaleniach planu oraz pod warunkiem, że będą one realizowane w pasie terenu pomiędzy linią rozgraniczającą teren a nieprzekraczalną linią zabudowy wyznaczoną od niej lub w pasie drogowym dojazdów niewydzielonych. Ustalenie nie dotyczy przyłączy do obiektów budowlanych, które dopuszczone są do realizacji na całym obszarze planu, według istniejącego zapotrzebowania;

4) dla systemu wodociągów i zaopatrzenia w wodę:

a) zaopatrzenie obszaru planu w wodę ze zbiorczej sieci wodociągowej istniejącej i projektowanej,

b) dopuszczenie stosowania indywidualnych ujęć wody, pod warunkiem uwzględnienia obowiązujących w tym zakresie przepisów odrębnych,

c) nakaz zapewnienia zaopatrzenia terenów w wodę do celów przeciwpożarowych,

d) nakaz uwzględnienia w zagospodarowaniu terenów stref technicznych dla urządzeń wodociągowych określonych w przepisach odrębnych,

e) minimalna średnica nowobudowanej sieci zbiorczej - 63 mm, za wyjątkiem przyłączy wodociągowych;

5) dla systemu kanalizacji i odprowadzania wód:

a) odprowadzenie ścieków do systemu zbiorczego kanalizacji gminnej,

b) do czasu realizacji zbiorczej sieci kanalizacyjnej dopuszczenie stosowania zbiorników bezodpływowych oraz innych instalacji dopuszczonych w przepisach odrębnych, za wyjątkiem terenów położonych w zasięgu obszarów szczególnego zagrożenia powodzią,

c) odprowadzenie wód opadowych lub roztopowych:

- pochodzących z zanieczyszczonej powierzchni szczelnej, w tym z nawierzchni nieprzepuszczalnych parkingów do zbiorników retencyjnych, studni chłonnych, zbiorczej sieci kanalizacji deszczowej na zasadach zgodnych z przepisami odrębnymi,
- pochodzących z nawierzchni nieprzepuszczalnych dróg do urządzeń służących zwiększeniu retencji, w szczególności poboczy retencyjnych, rowów infiltracyjnych, studni chłonnych, a także rowów przydrożnych i sieci kanalizacji deszczowej na zasadach zgodnych z przepisami odrębnymi,
- zagospodarowanie niezanieczyszczonych wód opadowych lub roztopowych, w tym pochodzących z dachów, na działce budowlanej poprzez retencjonowanie i rozsączanie z dopuszczeniem obniżenia terenów zieleni w stosunku do poziomu powierzchni utwardzonych, wykształcenie niecek infiltracyjnych, realizacji drenaży rozsączających, zieleni retencyjnej na dachach lub innych urządzeń dopuszczonych przepisami prawa,

d) minimalna średnica nowobudowanych przewodów tłocznych kanalizacji sanitarnej - 63 mm,

e) minimalna średnica nowobudowanych przewodów grawitacyjnych kanalizacji sanitarnej - 90 mm, za wyjątkiem przyłączy kanalizacyjnych,

f) minimalna średnica nowobudowanych przewodów kanalizacji deszczowej - 200 mm;

6) dla systemu elektroenergetycznego:

a) zaopatrzenie obszaru planu w energię elektryczną poprzez rozbudowę istniejącej sieci elektroenergetycznej średniego i niskiego napięcia, na warunkach określonych w obowiązujących w tym zakresie przepisach odrębnych,

b) dopuszczenie zamiany oznaczonych na rysunku planu napowietrznych linii elektroenergetycznych 15 kV oraz linii niskiego napięcia na sieci kablowe lub ich likwidację, pod warunkiem uwzględnienia obowiązujących w tym zakresie przepisów odrębnych oraz zachowania ciągłości sieci elektroenergetycznej,

c) dopuszczenie zachowania istniejących stacji transformatorowych SN/nN,

d) realizacja nowych sieci elektroenergetycznych średniego lub niskiego napięcia w wykonaniu podziemnym oraz stacji transformatorowych w wykonaniu wnętrzowym, z dopuszczeniem realizacji sieci napowietrznych i słupowych stacji transformatorowych w przypadkach uzasadnionych warunkami technicznymi realizacji sieci elektroenergetycznej,

e) dopuszczenie realizacji instalacji wytwarzających energię z odnawialnych źródeł energii (OZE), z wyłączeniem instalacji:

- wykorzystujących siłę wiatru,
- o mocy powyżej 500 kW realizowanych w formie wolnostojącej,

f) obowiązek zapewnienia dostępu i dojazdu do infrastruktury elektroenergetycznej, w tym stacji elektroenergetycznych, linii elektroenergetycznych oraz konstrukcji wspornych (słupów) w celu przeprowadzenia prac eksploatacyjnych lub usunięcia awarii;

7) dla systemu gazowego:

a) zaopatrzenie obszaru planu w gaz ziemny do celów gospodarczych i grzewczych w oparciu o istniejącą sieć średniego i niskiego ciśnienia, poprzez rozbudowę istniejącej sieci,

b) przy ustalaniu lokalizacji obiektów i dróg nakaz zachowania odległości podstawowych dla istniejących gazociągów zgodnie z obowiązującymi przepisami odrębnymi,

c) dla projektowanych gazociągów średniego i niskiego ciśnienia nakaz ustalenia stref kontrolowanych, zgodnie z obowiązującymi w tym zakresie przepisami odrębnymi,

d) przy realizacji nowych sieci gazowych nakaz zachowania obowiązujących warunków technicznych określonych w przepisach odrębnych, w tym w zakresie odległości obiektów budowlanych;

8) dla systemu ciepłowniczego zaopatrzenie w ciepło w oparciu o indywidualne źródła ciepła, z dopuszczeniem ogrzewania budynków i pomieszczeń z sieci gazowej, zbiorników na gaz oraz urządzeń określonych w pkt. 6 lit. e;

9) dla systemu usuwania i unieszkodliwiania odpadów nakaz uwzględnienia obowiązujących zasad określonych w przepisach odrębnych.

Rozdział 11.
Sposób i termin tymczasowego zagospodarowania, urządzania i użytkowania terenów

§ 16. W zakresie ustaleń dotyczących sposobu i terminu tymczasowego zagospodarowania, urządzania i użytkowania terenów, ustala się:

1) na całym obszarze planu dopuszczenie lokalizacji obiektów tymczasowych związanych z realizacją inwestycji docelowych, na czas trwania robót budowlanych;

2) do czasu zagospodarowania terenów zgodnie z ustaleniami planu dopuszczenie ich użytkowanie w sposób dotychczasowy oraz w formie terenów zieleni.

Rozdział 12.
Granice terenów rozmieszczenia inwestycji celu publicznego o znaczeniu lokalnym

§ 17. 1. Wyznacza się tereny dróg publicznych oznaczone symbolami: KDL, KDD jako tereny do realizacji celów publicznych związanych z wydzielaniem gruntów pod drogi publiczne, drogi rowerowe, budową, utrzymaniem oraz wykonywaniem robót budowlanych tych dróg, obiektów i urządzeń transportu publicznego, a także łączności publicznej i sygnalizacji oraz z budową i utrzymywaniem publicznych urządzeń służących do zaopatrzenia ludności w wodę oraz gromadzenia, przesyłania, oczyszczania i odprowadzania ścieków.

1. Dopuszcza się realizację celów publicznych na pozostałych terenach, zgodnie z przepisami odrębnymi.

Rozdział 13.
Ustalenia szczegółowe. Parametry i wskaźniki kształtowania zabudowy oraz zagospodarowania terenu, w tym linie zabudowy i gabaryty obiektów

§ 18. Dla terenów oznaczonych na rysunku planu symbolami **1MNW, 2MNW, 3MNW, 4MNW, 5MNW, 6MNW, 7MNW, 9MNW, 11MNW, 12MNW, 13MNW, 15MNW**, ustala się:

1) przeznaczenie podstawowe: zabudowa mieszkaniowa jednorodzinna wolnostojąca;

2) warunki zagospodarowania terenów oraz ograniczenia w ich użytkowaniu:

a) dopuszczenie realizacji budynków gospodarczych i garaży,

b) w części terenów położonych w zasięgu strefy technologicznej od napowietrznych linii elektroenergetycznych 15 kV należy uwzględnić obostrzenia wskazane w § 13 ust. 3 i 4,

c) w terenie 2MNW należy uwzględnić realizację zieleni krajobrazowej, oznaczonej na rysunku, obejmującej kompozycję gatunków roślin niskich lub wysokich, z udziałem gatunków charakterystycznych dla siedlisk naturalnych i półnaturalnych występujących w regionie;

3) wskaźniki kształtowania zabudowy i zagospodarowania terenów:

a) maksymalna wysokość zabudowy:

- budynków mieszkalnych – 9,5 m,

- budynków gospodarczych i garaży - 6 m,

- pozostałych obiektów budowlanych – 9,5 m,

b) geometria dachów: dachy dwuspadowe lub wielospadowe o nachyleniu głównych połaci 30^{o}-50^{o}, z dopuszczeniem stosowania na garażach i budynkach gospodarczych dachów jednospadowych o nachyleniu połaci do 30^{o}, przy czym ustalona geometria dachów nie dotyczy takich elementów budynków jak zadaszone wejścia, naczółki i lukarny, pod warunkiem, że ich powierzchnia nie przekroczy 30% powierzchni dachu,

c) maksymalna nadziemna intensywność zabudowy – 0,6,

d) minimalna nadziemna intensywność zabudowy – 0,01,

e) maksymalny udział powierzchni zabudowy – 40% powierzchni działki budowlanej,

f) minimalny udział powierzchni biologicznie czynnej - 40% powierzchni działki budowlanej,

g) minimalna powierzchnia nowo wydzielanej działki budowlanej - 700 m^2,

h) minimalna powierzchnia nowo wydzielonej działki budowlanej wskazana w lit. g nie dotyczy podziałów działek na cele infrastruktury technicznej i dojazdów niewydzielonych oraz w przypadku gdy działka została pomniejszona wskutek wydzielenia gruntu pod drogi oznaczone na rysunku planu.

§ 19. Dla terenów oznaczonych na rysunku planu symbolami **8MNW, 10MNW, 14MNW**, ustala się:

1) przeznaczenie podstawowe: zabudowa mieszkaniowa jednorodzinna wolnostojąca;

2) warunki zagospodarowania terenów oraz ograniczenia w ich użytkowaniu:

a) dopuszczenie realizacji budynków gospodarczych i garaży,

b) w części terenów położonych w zasięgu strefy technologicznej od napowietrznych linii elektroenergetycznych 15 kV należy uwzględnić obostrzenia wskazane w § 13 ust. 3 i 4;

3) wskaźniki kształtowania zabudowy i zagospodarowania terenów:

a) maksymalna wysokość zabudowy:

- budynków mieszkalnych – 9,5 m,

- budynków gospodarczych i garaży - 6 m,

- pozostałych obiektów budowlanych – 9,5 m,

b) geometria dachów: dachy dwuspadowe lub wielospadowe o nachyleniu głównych połaci 30^o-50^o, z dopuszczeniem stosowania na garażach i budynkach gospodarczych dachów jednospadowych o nachyleniu połaci do 30^o, przy czym ustalona geometria dachów nie dotyczy takich elementów budynków jak zadaszone wejścia, naczółki i lukarny, pod warunkiem, że ich powierzchnia nie przekroczy 30% powierzchni dachu,

c) maksymalna nadziemna intensywność zabudowy – 0,8,

d) minimalna nadziemna intensywność zabudowy – 0,01,

e) maksymalny udział powierzchni zabudowy – 50% powierzchni działki budowlanej,

f) minimalny udział powierzchni biologicznie czynnej - 30% powierzchni działki budowlanej,

g) minimalna powierzchnia nowo wydzielanej działki budowlanej - 600 m^2,

h) minimalna powierzchnia nowo wydzielonej działki budowlanej wskazana w lit. g nie dotyczy podziałów działek na cele infrastruktury technicznej i dojazdów niewydzielonych oraz w przypadku gdy działka została pomniejszona wskutek wydzielenia gruntu pod drogi oznaczone na rysunku planu.

§ 20. Dla terenów oznaczonych na rysunku planu symbolami **1MNW-ML, 2MNW-ML**, **3MNW-ML, 4MNW-ML, 5MNW-ML, 6MNW-ML, 7MNW-ML, 8MNW-ML, 9MNW-ML, 10MNW-ML, 11MNW-ML, 12MNW-ML, 13MNW-ML, 14MNW-ML, 15MNW-ML, 16MNW-ML, 17MNW-ML, 18MNW-ML, 19MNW-ML, 20MNW-ML, 21MNW-ML, 22MNW-ML, 23MNW-ML, 24MNW-ML** ustala się:

1) przeznaczenie podstawowe: zabudowa mieszkaniowa jednorodzinna wolnostojąca lub zabudowa letniskowa lub rekreacji indywidualnej;

2) warunki zagospodarowania terenów oraz ograniczenia w ich użytkowaniu:

a) dopuszczenie realizacji budynków gospodarczych i garaży,

b) dopuszczenie realizacji zabudowy letniskowej lub rekreacji indywidualnej w połączeniu z zabudową mieszkaniową na jednej działce budowlanej lub na oddzielnych działkach budowlanych wyodrębnionych na te cele, bez konieczności realizacji na działce budowlanej zabudowy mieszkaniowej,

c) dopuszczenie realizacji na działce budowlanej zabudowy mieszkaniowej bez zabudowy letniskowej lub rekreacji indywidualnej,

d) w części terenów położonych w zasięgu stanowiska archeologicznego należy uwzględnić obostrzenia wskazane § 9 pkt. 2,

e) w części terenów położonych w zasięgu obszarów osuwania się mas ziemnych - osuwiska nieaktywne należy uwzględnić obostrzenia wskazane w § 11 ust.3,

f) w części terenów położonych w zasięgu strefy technologicznej od napowietrznych linii elektroenergetycznych 110 kV należy uwzględnić obostrzenia wskazane w § 13 ust. 3,

g) w części terenów położonych w zasięgu strefy technologicznej od napowietrznych linii elektroenergetycznych 15 kV należy uwzględnić obostrzenia wskazane w § 13 ust. 3 i 4;

3) wskaźniki kształtowania zabudowy i zagospodarowania terenów:

a) maksymalna wysokość zabudowy:

- budynków mieszkalnych, rekreacji indywidualnej i letniskowych – 9,5 m,

- budynków gospodarczych i garaży - 6 m,

- pozostałych obiektów budowlanych – 9,5 m, nie dotyczy linii i słupów sieci elektroenergetycznej 110 kV,

b) geometria dachów: dachy dwuspadowe lub wielospadowe o nachyleniu głównych połaci 30^{o}-50^{o}, z dopuszczeniem stosowania na garażach i budynkach gospodarczych dachów jednospadowych o nachyleniu połaci do 30^{o}, przy czym ustalona geometria dachów nie dotyczy takich elementów budynków jak zadaszone wejścia, naczółki i lukarny, pod warunkiem, że ich powierzchnia nie przekroczy 30% powierzchni dachu,

c) maksymalna nadziemna intensywność zabudowy – 0,4,

d) minimalna nadziemna intensywność zabudowy – 0,01,

e) maksymalny udział powierzchni zabudowy – 30% powierzchni działki budowlanej,

f) minimalny udział powierzchni biologicznie czynnej - 50% powierzchni działki budowlanej,

g) minimalna powierzchnia nowo wydzielanej działki budowlanej - 800 m^2,

h) minimalna powierzchnia nowo wydzielonej działki budowlanej wskazana w lit. g nie dotyczy podziałów działek na cele infrastruktury technicznej i dojazdów niewydzielonych oraz w przypadku gdy działka została pomniejszona wskutek wydzielenia gruntu pod drogi oznaczone na rysunku planu.

§ 21. Dla terenów oznaczonych na rysunku planu symbolami **1MNW-U, 2MNW-U,** ustala się:

1) przeznaczenie podstawowe: zabudowa mieszkaniowa jednorodzinna wolnostojąca lub usługi;

2) warunki zagospodarowania terenów oraz ograniczenia w ich użytkowaniu:

a) dopuszczenie realizacji zabudowy usługowej w połączeniu z zabudową mieszkaniową na jednej działce budowlanej lub na oddzielnych działkach budowlanych wyodrębnionych na te cele, bez konieczności realizacji na działce budowlanej zabudowy mieszkaniowej,

b) dopuszczenie realizacji na działce budowlanej zabudowy mieszkaniowej bez zabudowy usługowej,

c) dopuszczenie realizacji budynków gospodarczych i garaży,

d) dopuszczenie realizacji wyłącznie: usług handlu detalicznego, rzemieślniczych, turystyki, gastronomii, zdrowia i pomocy społecznej, nauki, edukacji, sportu i rekreacja, kultury i rozrywki oraz biurowych i administracji;

3) wskaźniki kształtowania zabudowy i zagospodarowania terenów:

a) maksymalna wysokość zabudowy:

- budynków mieszkalnych – 9,5 m,

- budynków usługowych – 12 m,

- budynków gospodarczych i garaży - 6 m,

- pozostałych obiektów budowlanych – 12 m,

b) geometria dachów: dachy dwuspadowe lub wielospadowe o nachyleniu głównych połaci 30°-50°, z dopuszczeniem stosowania na garażach i budynkach gospodarczych dachów jednospadowych o nachyleniu połaci do 30°, przy czym ustalona geometria dachów nie dotyczy takich elementów budynków jak zadaszone wejścia, naczółki i lukarny, pod warunkiem, że ich powierzchnia nie przekroczy 30% powierzchni dachu,

c) maksymalna nadziemna intensywność zabudowy – 1,0,

d) minimalna nadziemna intensywność zabudowy – 0,01,

e) maksymalny udział powierzchni zabudowy – 50% powierzchni działki budowlanej,

f) minimalny udział powierzchni biologicznie czynnej - 30% powierzchni działki budowlanej,

g) maksymalna powierzchnia sprzedaży obiektów handlowych – 400 m^2,

h) minimalna powierzchnia nowo wydzielanej działki budowlanej - 600 m^2,

i) minimalna powierzchnia nowo wydzielonej działki budowlanej wskazana w lit. h nie dotyczy podziałów działek na cele infrastruktury technicznej i dojazdów niewydzielonych oraz w przypadku gdy działka została pomniejszona wskutek wydzielenia gruntu pod drogi oznaczone na rysunku planu.

§ 22. Dla terenu oznaczonego na rysunku planu symbolem **1U**, ustala się:

1) przeznaczenie podstawowe: usługi;

2) przeznaczenie uzupełniające: produkcja;

3) warunki zagospodarowania terenów oraz ograniczenia w ich użytkowaniu:

a) dopuszczenie realizacji budynków gospodarczych i garaży,

b) wykluczone przeznaczenie terenów – usługi handlu wielkopowierzchniowego, nauki, edukacji, kultu religijnego, bezpieczeństwa i porządku publicznego, produkcja energii, składy i magazyny, przemysł portowy,

c) obowiązuje zakaz realizacji usług związanych z bazami transportowymi i logistycznymi, usług i produkcji związanych ze składowaniem i przetwarzaniem odpadów oraz produkcji związanej z przemysłem drzewnym, w tym tartaków,

d) dopuszczenie realizacji przeznaczenia uzupełniającego pod warunkiem, że maksymalna powierzchnia użytkowa obiektów produkcyjnych na działce budowlanej nie przekroczy 500 m^2,

e) dopuszczenie realizacji urządzeń i obiektów związanych z inwestycją „budowa lewego wału na Krzczonówce w km 9+520 – 9+800”, przewidzianą do realizacji zgodnie z Planem Zarządzania Ryzykiem Powodziowym (PZRP);

4) wskaźniki kształtowania zabudowy i zagospodarowania terenów:

a) maksymalna wysokość zabudowy:

- budynków usługowych – 12 m,

- budynków gospodarczych i garaży - 7 m,

- pozostałych obiektów budowlanych – 12 m,

b) geometria dachów: dachy dwuspadowe lub wielospadowe o nachyleniu głównych połaci 30°-50°, z dopuszczeniem stosowania na garażach i budynkach gospodarczych dachów jednospadowych o nachyleniu połaci do 30°, przy czym ustalona geometria dachów nie dotyczy takich elementów budynków jak zadaszone wejścia, naczółki i lukarny, pod warunkiem, że ich powierzchnia nie przekroczy 30% powierzchni dachu,

c) maksymalna nadziemna intensywność zabudowy – 1,5,

d) minimalna nadziemna intensywność zabudowy – 0,01,

e) maksymalny udział powierzchni zabudowy – 60% powierzchni działki budowlanej,

f) minimalny udział powierzchni biologicznie czynnej - 20% powierzchni działki budowlanej,

g) maksymalna powierzchnia sprzedaży obiektów handlowych – 400 m^2,

h) minimalna powierzchnia nowo wydzielanej działki budowlanej - 800 m^2,

i) minimalna powierzchnia nowo wydzielonej działki budowlanej wskazana w lit. h nie dotyczy podziałów działek na cele infrastruktury technicznej i dojazdów niewydzielonych oraz w przypadku gdy działka została pomniejszona wskutek wydzielenia gruntu pod drogi oznaczone na rysunku planu.

§ 23. Dla terenów oznaczonych na rysunku planu symbolami **1KDL, 2KDL**, ustala się:

1) przeznaczenie podstawowe: drogi lokalne;

2) warunki zagospodarowania terenów oraz ograniczenia w ich użytkowaniu:

a) dopuszczenie realizacji urządzeń niezbędnych dla bezpieczeństwa ruchu drogowego, w tym znaków drogowych, oświetlenia, chodników oraz obiektów określonych w § 8 pkt. 2, pod warunkiem zachowania obowiązujących w tym zakresie przepisów odrębnych,

b) szerokość dróg w liniach rozgraniczających:

- 1KDL – nieregularna od 0 m do 2 m, zgodnie z wymiarami podanymi na rysunku planu, plan ustala rezerwę terenową na poszerzenie istniejącej drogi,

- 2KDL – nieregularna od 1 m do 2 m, zgodnie z wymiarami podanymi na rysunku planu, plan ustala rezerwę terenową na poszerzenie istniejącej drogi.

§ 24. Dla terenów oznaczonych na rysunku planu symbolami **1KDD, 2KDD, 3KDD, 4KDD, 5KDD, 6KDD, 7KDD, 8KDD, 9KDD**, ustala się:

1) przeznaczenie podstawowe: drogi dojazdowe;

2) warunki zagospodarowania terenów oraz ograniczenia w ich użytkowaniu:

a) dopuszczenie realizacji urządzeń niezbędnych dla bezpieczeństwa ruchu drogowego, w tym znaków drogowych, oświetlenia, chodników oraz obiektów określonych w § 8 pkt. 2, pod warunkiem zachowania obowiązujących w tym zakresie przepisów odrębnych,

b) w części terenów położonych w zasięgu strefy technologicznej od napowietrznych linii elektroenergetycznych 110 kV należy uwzględnić obostrzenia wskazane w § 13 ust. 3,

c) szerokość dróg w liniach rozgraniczających, z lokalnymi poszerzeniami w rejonie skrzyżowań:

- 1KDD – nieregularna od 3,5 m do 4 m, zgodnie z wymiarami podanymi na rysunku planu, plan ustala rezerwę terenową na poszerzenie istniejącej drogi,

- 2KDD – nieregularna od 0,5 m do 2,5 m, zgodnie z wymiarami podanymi na rysunku planu, plan ustala rezerwę terenową na poszerzenie istniejącej drogi,

- 3KDD – nieregularna od 2,5 m do 4,5 m, zgodnie z wymiarami podanymi na rysunku planu, plan ustala rezerwę terenową na poszerzenie istniejącej drogi,

- 4KDD – nieregularna od 0,5 m do 1,5 m, zgodnie z wymiarami podanymi na rysunku planu, plan ustala rezerwę terenową na poszerzenie istniejącej drogi,

- 5KDD – nieregularna od 1,5 m do 2 m, zgodnie z wymiarami podanymi na rysunku planu, plan ustala rezerwę terenową na poszerzenie istniejącej drogi,

- 6KDD – nieregularna od 1,5 m do 3 m, zgodnie z wymiarami podanymi na rysunku planu, plan ustala rezerwę terenową na poszerzenie istniejącej drogi,

- 7KDD – nieregularna od 3,5 m do 4 m, zgodnie z wymiarami podanymi na rysunku planu, plan ustala rezerwę terenową na poszerzenie istniejącej drogi,

- 8KDD – nieregularna od 2,5 m do 3,5 m, zgodnie z wymiarami podanymi na rysunku planu, plan ustala rezerwę terenową na poszerzenie istniejącej drogi,

- 9KDD - nieregularna od 0 m do 3 m, zgodnie z wymiarami podanymi na rysunku planu, plan ustala rezerwę terenową na poszerzenie istniejącej drogi.

§ 25. Dla terenów oznaczonych na rysunku planu symbolami **1KR, 2KR, 3KR, 4KR, 5KR, 6KR, 7KR, 8KR, 9KR, 10KR, 11KR, 12KR, 13KR, 14KR, 15KR, 16KR, 17KR, 18KR, 19KR, 20KR, 21KR, 22KR, 23KR, 24KR, 25KR, 26KR, 27KR,** ustala się:

1) przeznaczenie podstawowe: komunikacja drogowa wewnętrzna;

2) warunki zagospodarowania terenów oraz ograniczenia w ich użytkowaniu:

a) dopuszczenie realizacji urządzeń niezbędnych dla bezpieczeństwa ruchu drogowego, w tym znaków drogowych, oświetlenia, chodników oraz obiektów określonych w § 8 pkt. 2, pod warunkiem zachowania obowiązujących w tym zakresie przepisów odrębnych,

b) w części terenów położonych w zasięgu stanowiska archeologicznego należy uwzględnić obostrzenia wskazane § 9 pkt. 2,

c) w części terenów położonych w zasięgu obszarów osuwania się mas ziemnych - osuwiska nieaktywne należy uwzględnić obostrzenia wskazane w § 11 ust.3,

d) w części terenów położonych w zasięgu strefy technologicznej od napowietrznych linii elektroenergetycznych 15 kV należy uwzględnić obostrzenia wskazane w § 13 ust. 3 i 4,

e) szerokość dróg w liniach rozgraniczających, z lokalnymi poszerzeniami w rejonie skrzyżowań:

- 1KR – nieregularna od 2,5 m do 5,5 m, zgodnie z wymiarami podanymi na rysunku planu, plan ustala rezerwę terenową na poszerzenie istniejącej drogi,
- 2KR – nieregularna od 2 m do 3 m, zgodnie z wymiarami podanymi na rysunku planu, plan ustala rezerwę terenową na poszerzenie istniejącej drogi,
- 3KR – nieregularna od 1 m do 2,5 m, zgodnie z wymiarami podanymi na rysunku planu, plan ustala rezerwę terenową na poszerzenie istniejącej drogi,
- 4KR – nieregularna od 2 m do 3 m, zgodnie z wymiarami podanymi na rysunku planu, plan ustala rezerwę terenową na poszerzenie istniejącej drogi,
- 5KR – nieregularna od 0,5 m do 2,5 m, zgodnie z wymiarami podanymi na rysunku planu, plan ustala rezerwę terenową na poszerzenie istniejącej drogi,
- 6KR – 5 m,
- 7KR – 5 m,
- 8KR – 3 m, plan ustala część pasa drogowego projektowanej drogi,
- 9KR – 8 m,
- 10KR – 5 m,
- 11KR – nieregularna od 5 m do 7 m, zgodnie z wymiarami podanymi na rysunku planu,
- 12KR – nieregularna od 0,5 m do 2,5 m, zgodnie z wymiarami podanymi na rysunku planu, plan ustala rezerwę terenową na poszerzenie istniejącej drogi,
- 13KR – nieregularna od 0 m do 3 m, zgodnie z wymiarami podanymi na rysunku planu, plan ustala część pasa drogowego projektowanej drogi,
- 14KR – nieregularna od 1,5 m do 2,5 m, zgodnie z wymiarami podanymi na rysunku planu, plan ustala rezerwę terenową na poszerzenie istniejącej drogi,
- 15KR – 1 m, plan ustala rezerwę terenową na poszerzenie istniejącej drogi,
- 16KR – nieregularna od 0 m do 2 m, zgodnie z wymiarami podanymi na rysunku planu, plan ustala rezerwę terenową na poszerzenie istniejącej drogi,
- 17KR – nieregularna od 1,5 m do 2,5 m, zgodnie z wymiarami podanymi na rysunku planu, plan ustala rezerwę terenową na poszerzenie istniejącej drogi,
- 18KR – 6 m,

- 19KR – nieregularna od 1 m do 6 m, zgodnie z wymiarami podanymi na rysunku planu, na odcinku przebiegu drogi plan ustala rezerwę terenową na poszerzenie istniejącej drogi,
- 20KR – nieregularna od 1 m do 3 m, zgodnie z wymiarami podanymi na rysunku planu, plan ustala rezerwę terenową na poszerzenie istniejącej drogi,
- 21KR – 1,5, plan ustala rezerwę terenową na poszerzenie istniejącej drogi,
- 22KR – 6 m,
- 23KR – 6 m,
- 24KR – 6 m,
- 25KR – nieregularna od 1 m do 3 m, zgodnie z wymiarami podanymi na rysunku planu, plan ustala rezerwę terenową na poszerzenie istniejącej drogi,
- 26KR – 2,5, plan ustala rezerwę terenową na poszerzenie istniejącej drogi,
- 27KR – nieregularna od 1,5 m do 2,5 m, zgodnie z wymiarami podanymi na rysunku planu, plan ustala rezerwę terenową na poszerzenie istniejącej drogi.

§ 26. Dla terenów oznaczonych na rysunku planu symbolami **1L, 2L, 3L, 4L, 5L, 6L, 7L**, ustala się:

1) przeznaczenie podstawowe: lasy;

2) warunki zagospodarowania terenów oraz ograniczenia w ich użytkowaniu:

a) zakaz realizacji zabudowy, za wyjątkiem sieci infrastruktury technicznej i urządzeń z nimi związanych, o ile są one związane z prowadzeniem gospodarki leśnej lub w przypadku gdy ich realizacja nie wymaga zmiany przeznaczenia gruntów na cele nierolnicze i nieleśne, zgodnie z przepisami odrębnymi,

b) w części terenów położonych w zasięgu strefy technologicznej od napowietrznych linii elektroenergetycznych 110 kV należy uwzględnić obostrzenia wskazane w § 13 ust. 3.

§ 27. Dla terenów oznaczonych na rysunku planu symbolami **1ZN, 2ZN, 3ZN**, ustala się:

1) przeznaczenie podstawowe: zieleń naturalna;

2) warunki zagospodarowania terenów oraz ograniczenia w ich użytkowaniu:

a) zakaz realizacji zabudowy, za wyjątkiem sieci infrastruktury technicznej i urządzeń z nimi związanych, o ile są one związane z prowadzeniem gospodarki rolnej lub w przypadku gdy ich realizacja nie wymaga zmiany przeznaczenia gruntów na cele nierolnicze i nieleśne, zgodnie z przepisami odrębnymi,

b) w części terenów położonych w zasięgu obszarów szczególnego zagrożenia powodzią należy uwzględnić obostrzenia wskazane w § 11 ust.2 i § 15 pkt. 5 lit. b,

c) w części terenów położonych w zasięgu strefy technologicznej od napowietrznych linii elektroenergetycznych 15 kV należy uwzględnić obostrzenia wskazane w § 13 ust. 3 i 4,

d) na terenie 1ZN dopuszczenie realizacji urządzeń i obiektów związanych z inwestycją „budowa lewego wału na Krzczonówce w km 9+520 – 9+800”, przewidzianą do realizacji zgodnie z Planem Zarządzania Ryzykiem Powodziowym (PZRP).

Rozdział 14.
Stawki procentowe, na podstawie których ustala sie opłatę, o której mowa w art.36 ust. 4 ustawy o planowaniu i zagospodarowaniu przestrzennym

§ 28. Stawkę procentową, służącą naliczaniu opłaty z tytułu wzrostu wartości nieruchomości w związku z uchwaleniem planu, ustala się w wysokości, dla terenów:

1) MNW, MNW-ML, MNW-U, U - 30%;

2) dla pozostałych terenów nie wymienionych w pkt. 1 – 1%.

Rozdział 15.
Ustalenia końcowe

§ 29. W granicach planu traci moc zmiana punktowa miejscowego planu zagospodarowania przestrzennego gminy Tokarnia - Obszar A, przyjęta Uchwałą Nr XIV/93/2019 Rady Gminy Tokarnia z dnia 31 grudnia 2019 r. (Dz. U. Woj. Małopolskiego z 2020 r. poz. 804).

§ 30. Wykonanie uchwały powierza się Wójtowy Gminy Tokarnia.

§ 31. Uchwała wchodzi w życie po upływie 14 dni od dnia jej publikacji w Dzienniku Urzędowym Województwa Małopolskiego.

Przewodnicząca Rady Gminy Tokarnia

Jolanta Milewska

GMINA TOKARNIA


MIEJSCOWY PLAN ZAGOSPODAROWANIA PRZESTRZENNEGO GMINY TOKARNIA DLA WYBRANYCH TERENÓW – ETAP III

RYSUNEK PLANU
ZAŁĄCZNIK NR 1 DO UCHWAŁY NR V/31/2024
RADY GMINY TOKARNIA Z DNIA 1 PAŹDZIERNIKA 2024 R.
SKALA 1:1000

układ współrzędnych PL-2000 strefa 7,
kopia wektorowej mapy zasadniczej pozyskana z powiatowego zasobu geodezyjnego i kartograficznego Starostwa Powiatowego w Myślenicach



WYRYS ZE STUDIUM UWARUNKOWAŃ I KIERUNKÓW ZAGOSDPODAROWANA PRZESTRZENNEGO GMINY TOKARNIA

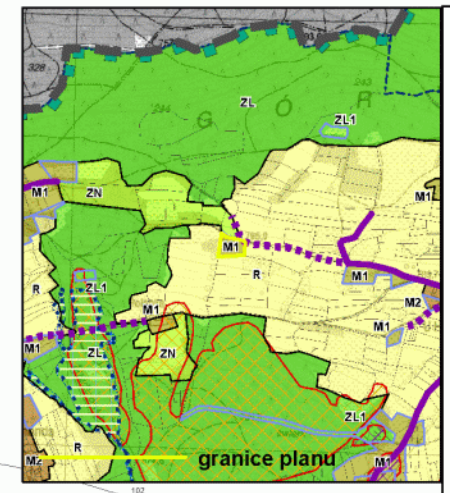

ZAŁĄCZNIK NR 3 DO UCHWAŁY NR XXXI/219/2021
RADY GMINY TOKARNIA Z DNIA 13 GRUDNIA 2021 R.
KIERUNKI POLITYKI PRZESTRZENNEJ GMINY
SKALA 1:10.000

Legenda

granice gminy Tokarnia
granice obrębów geodezyjnych

Tereny funkcjonolno - przestrzenne:

M1 – tereny zabudowy mieszkaniowej jednorodzinnej niskiej intensywności i funkcji turystycznych
M2 – tereny zabudowy mieszkaniowej jednorodzinnej średniej intensywności i usługowej
M3 – tereny zabudowy mieszkaniowej jednorodzinnej wysokiej intensywności i usługowej
U1 – tereny koncentracji usług administracji publicznej i bezpieczeństwa powszechnego
U2 – tereny koncentracji usług oświaty, sportu i rekreacji, ochrony zdrowia i opieki społecznej oraz kultury
U3 – tereny koncentracji usług kultu religijnego
U4 – tereny koncentracji usług ogólnobytowych średniej intensywności
U5 – tereny koncentracji intensywnych usług
U6 – tereny koncentracji usług turystyki oraz sportu i rekreacji
P – tereny obiektów produkcyjnych i zabudowy usługowej
EF – tereny elektrowni fotowoltaicznych
ZC – tereny cmentarzy
K - tereny infrastruktury kanalizacyjnej
KS tereny ogólnodostępnych parkingów
R – tereny rolne
ZL – tereny lasów
ZL1 – tereny do zalesień
ZN – tereny zieleni nieurządzonej, o funkcjach ekologicznych

Kierunki ochrony systemu przyrodniczego gminy:

korytarza ekologicznego Beskid Średni (KPol-13B)
pozostałe korytarze ekologiczne rangi regionalnej
pomniki przyrody - istniejące
stanowisko chronionych gatunków trzmieli
obszary szczególnego zagrożenia powodzią, na których prawdopodobieństwo wystąpienia powodzi jest średnie i wynosi raz na 100 lat (Q 1%)
obszary zagrożenia powodzią, na których prawdopodobieństwo wystąpienia powodzi jest małe i wynosi raz na 500 lat (Q 0,2%)
obszary szczególnego zagrożenia powodzią, na których prawdopodobieństwo wystąpienia powodzi jest wysokie i wynosi raz na 10 lat (Q 10%)
osuwiska aktywne ciągłe
osuwiska aktywne okresowo
osuwiska nieaktywne
obszary zagrożone ruchami masowymi

Kierunki ochrony dziedzictwa kulturowego i krajobrazu:

obszary wpisane do rejestru zabytków
obiekty wpisane do rejestru zabytków
obiekty ujęte w wojewódzkiej/gminnej ewidencji zabytków
stanowiska archeologiczne

Obszary wymagające szczególnych warunków zagospodarowania:

strefy sanitarne od cmentarzy 50 m
strefy sanitarne od cmentarzy 150 m
strefa technologiczna od linii elektroenergetycznych 110 kV
strefa ochronna od urządzeń wytwarzające energię z odnawialnych źródeł energii o mocy przekraczającej 100 kW

Kierunki rozwoju systemów komunikacji:

istniejące drogi powiatowe
istniejące drogi gminne
istniejące drogi gminne oraz odcinki dróg gminnych do urządzenia w celu zapewnienia funkcjonalności układu komunikacyjnego

Główne sieci i obiekty infrastruktury technicznej:

istniejące napowietrzne linie elektroenergetyczne wysokiego napięcia 110 kV
istniejące napowietrzne linie elektroenergetyczne wysokiego napięcia 15 kV

Pozostałe oznaczenia studium:

obszary wyróżnione w strukturze przestrzennej gminy ze względu na stan aktualności obowiązujących m.p.z.p. – obszary, dla których konieczne będzie sporządzenie zmiany planu miejscowego
obszar lokalizacji inwestycji celu publicznego o znaczeniu ponadlokalnym - przybliżony zasięg suchego zbiornika "Krzczonówka" w miejscowości Krzczonów, stanowiącego zadanie rządowe ujęte w Planie Zagospodarowania Województwa Małopolskiego

Oznaczenia obowiązujące:

granice obszaru objętego planem
linie rozgraniczające tereny o różnym przeznaczeniu lub różnych zasadach zagospodarowania
nieprzekraczalne linie zabudowy
6 wymiarowanie rysunku planu (w m)

Symbole cyfrowe i literowe określające przeznaczenie terenów wyodrębnionych liniami rozgraniczającymi:

MNW-ML – tereny zabudowy mieszkaniowej jednorodzinnej wolnostojące lub zabudowy letniskowej lub rekreacji indywidualnej
KR – tereny komunikacji drogowej wewnętrznej

Oznaczenia informacyjne:

przyporządkowanie symboli do odpowiednich terenów


GMINA TOKARNIA

MIEJSCOWY PLAN ZAGOSPODAROWANIA PRZESTRZENNEGO GMINY TOKARNIA DLA WYBRANYCH TERENÓW – ETAP III

RYSUNEK PLANU
ZAŁĄCZNIK NR 2 DO UCHWAŁY NR V/31/2024
RADY GMINY TOKARNIA Z DNIA 1 PAŹDZIERNIKA 2024 R.
SKALA 1:1000

układ współrzędnych PL-2000 strefa 7,
kopia wektorowej mapy zasadniczej pozyskana z powiatowego zasobu geodezyjnego i kartograficznego Starostwa Powiatowego w Myślenicach

WYRYS ZE STUDIUM UWARUNKOWAŃ I KIERUNKÓW ZAGOSDPODAROWANA PRZESTRZENNEGO GMINY TOKARNIA

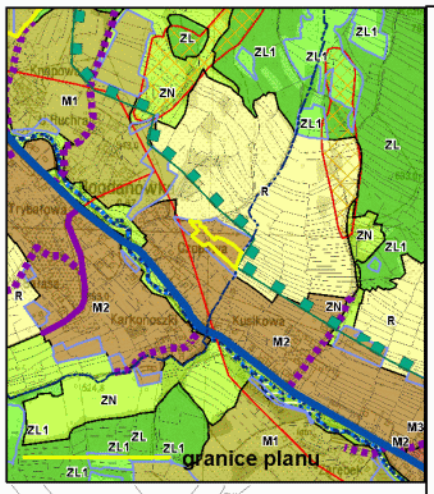

ZAŁĄCZNIK NR 3 DO UCHWAŁY NR XXXI/219/2021
RADY GMINY TOKARNIA Z DNIA 13 GRUDNIA 2021 R.
KIERUNKI POLITYKI PRZESTRZENNEJ GMINY
SKALA 1:10.000

Legenda

granice gminy Tokarnia
granice obrębów geodezyjnych

Tereny funkcjonolno - przestrzenne:

M1 – tereny zabudowy mieszkaniowej jednorodzinnej niskiej intensywności i funkcji turystycznych
M2 – tereny zabudowy mieszkaniowej jednorodzinnej średniej intensywności i usługowej
M3 – tereny zabudowy mieszkaniowej jednorodzinnej wysokiej intensywności i usługowej
U1 – tereny koncentracji usług administracji publicznej i bezpieczeństwa powszechnego
U2 – tereny koncentracji usług oświaty, sportu i rekreacji, ochrony zdrowia i opieki społecznej oraz kultury
U3 – tereny koncentracji usług kultu religijnego
U4 – tereny koncentracji usług ogólnobytowych średniej intensywności
U5 – tereny koncentracji intensywnych usług
U6 – tereny koncentracji usług turystyki oraz sportu i rekreacji
P – tereny obiektów produkcyjnych i zabudowy usługowej
EF – tereny elektrowni fotowoltaicznych
ZC – tereny cmentarzy
K - tereny infrastruktury kanalizacyjnej
KS tereny ogólnodostępnych parkingów
R – tereny rolne
ZL – tereny lasów
ZL1 – tereny do zalesień
ZN – tereny zieleni nieurządzonej, o funkcjach ekologicznych

Kierunki ochrony systemu przyrodniczego gminy:

korytarza ekologicznego Beskid Średni (KPd-13B)
pozostałe korytarze ekologiczne rangi regionalnej
pomniki przyrody - istniejące
stanowisko chronionych gatunków trzmieli
obszary szczególnego zagrożenia powodzią, na których prawdopodobieństwo wystąpienia powodzi jest średnie i wynosi raz na 100 lat (Q 1%)
obszary zagrożenia powodzią, na których prawdopodobieństwo wystąpienia powodzi jest małe i wynosi raz na 500 lat (Q 0,2%)
obszary szczególnego zagrożenia powodzią, na których prawdopodobieństwo wystąpienia powodzi jest wysokie i wynosi raz na 10 lat (Q 10%)
osuwiska aktywne ciągłe
osuwiska aktywne okresowo
osuwiska nieaktywne
obszary zagrożone ruchami masowymi

Kierunki ochrony dziedzictwa kulturowego i krajobrazu:

obszary wpisane do rejestru zabytków
obiekty wpisane do rejestru zabytków
obiekty ujęte w wojewódzkiej/gminnej ewidencji zabytków
stanowiska archeologiczne

Obszary wymagające szczególnych warunków zagospodarowania:

strefy sanitarne od cmentarzy 50 m
strefy sanitarne od cmentarzy 150 m
strefa technologiczna od linii elektroenergetycznych 110 kV
strefa ochronna od urządzeń wytwarzające energię z odnawialnych źródeł energii o mocy przekraczającej 100 kW

Kierunki rozwoju systemów komunikacji:


istniejące drogi powiatowe
istniejące drogi gminne
istniejące drogi gminne oraz odcinki dróg gminnych do urządzenia w celu zapewnienia funkcjonalności układu komunikacyjnego

Główne sieci i obiekty infrastruktury technicznej:

istniejące napowietrzne linie elektroenergetyczne wysokiego napięcia 110 kV
istniejące napowietrzne linie elektroenergetyczne wysokiego napięcia 15 kV

Pozostałe oznaczenia studium:

obszary wyróżnione w strukturze przestrzennej gminy ze względu na stan aktualności obowiązujących m.p.z.p. – obszary, dla których konieczne będzie sporządzenie zmiany planu miejscowego
obszar lokalizacji inwestycji celu publicznego o znaczeniu ponadlokalnym - przybliżony zasięg suchego zbiornika "Krzczonówka" w miejscowości Krzczonów, stanowiącego zadanie rządowe ujęte w Planie Zagospodarowania Województwa Małopolskiego

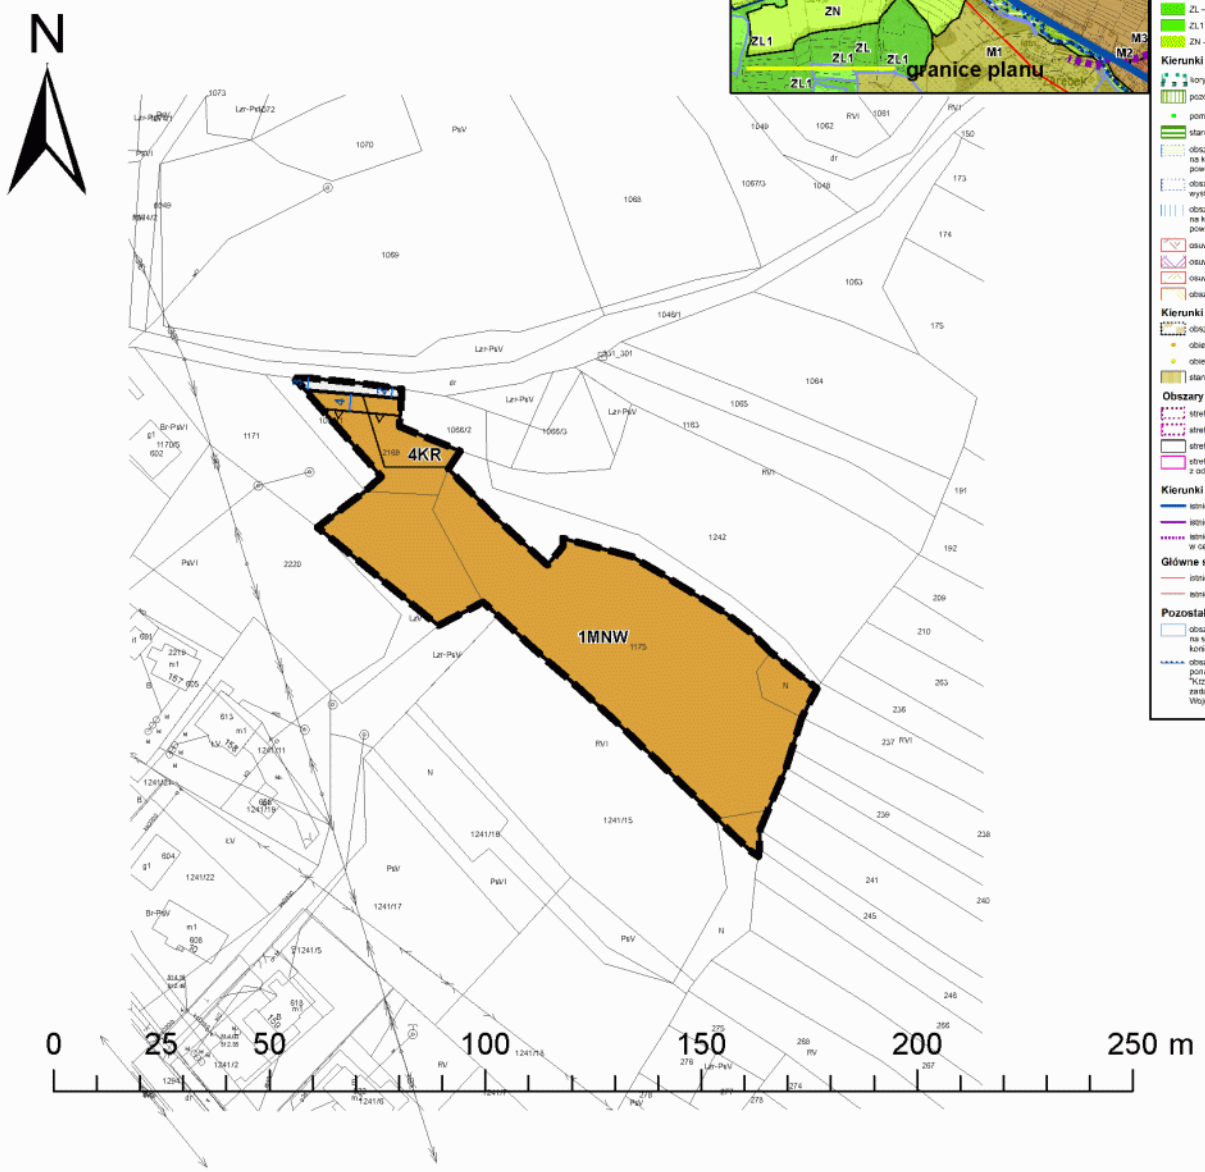

Oznaczenia obowiązujące:

granice obszaru objętego planem

linie rozgraniczające tereny o różnym przeznaczeniu lub różnych zasadach zagospodarowania

nieprzekraczalne linie zabudowy

6 wymiarowanie rysunku planu (w m)

Symbole cyfrowe i literowe określające przeznaczenie terenów wyodrębnionych liniami rozgraniczającymi:

MNW – tereny zabudowy mieszkaniowej jednorodzinnej wolnostojącej

KR – tereny komunikacji drogowej wewnętrznej

Oznaczenia informacyjne:

przyporządkowanie symboli do odpowiednich terenów


GMINA TOKARNIA

MIEJSCOWY PLAN ZAGOSPODAROWANIA PRZESTRZENNEGO GMINY TOKARNIA DLA WYBRANYCH TERENÓW – ETAP III


RYSUNEK PLANU
ZAŁĄCZNIK NR 3 DO UCHWAŁY NR V/31/2024
RADY GMINY TOKARNIA Z DNIA 1 PAŹDZIERNIKA 2024 R.
SKALA 1:1000

układ współrzędnych PL-2000 strefa 7,
kopia wektorowej mapy zasadniczej pozyskana z powiatowego zasobu geodezyjnego i kartograficznego Starostwa Powiatowego w Myślenicach

N

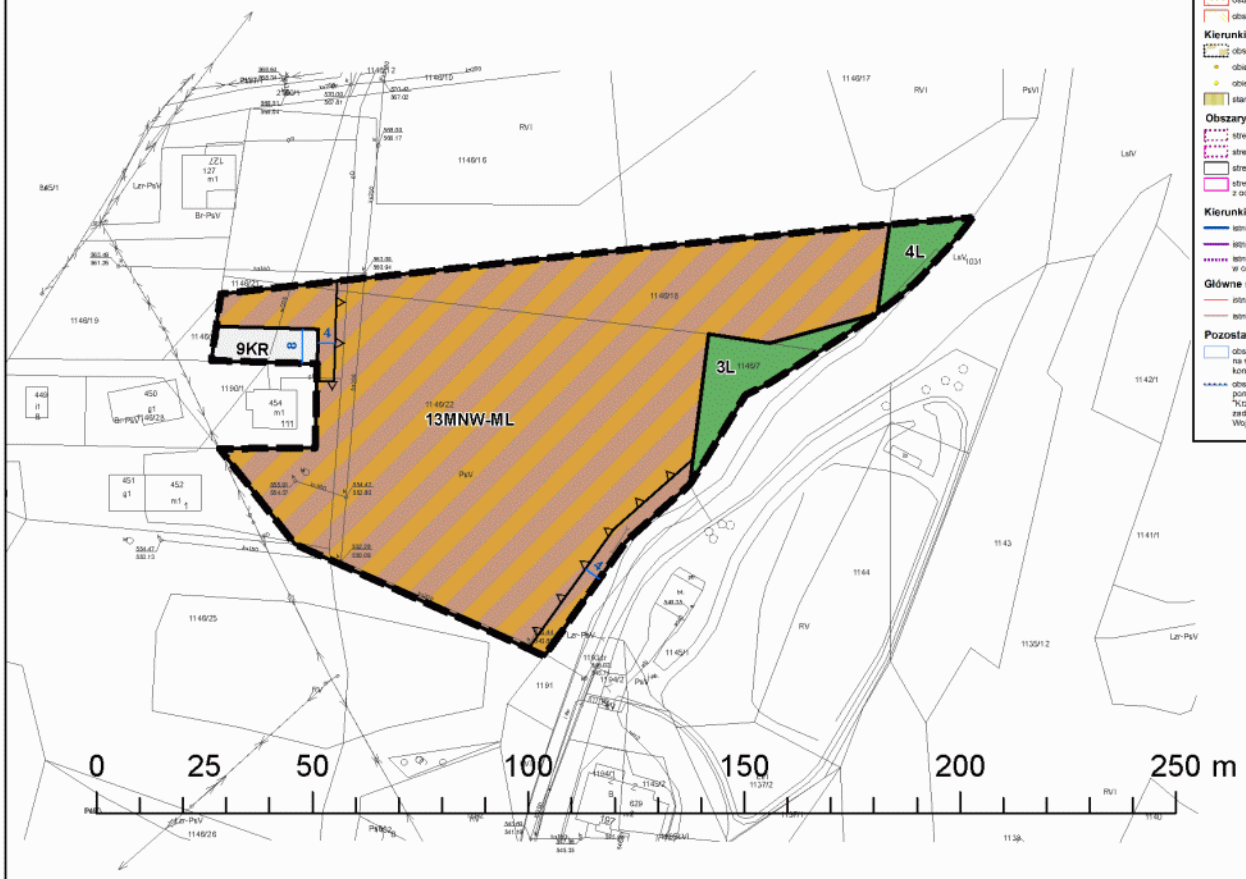

WYRYS ZE STUDIUM UWARUNKOWAŃ I KIERUNKÓW ZAGOSDPODAROWANA PRZESTRZENNEGO GMINY TOKARNIA

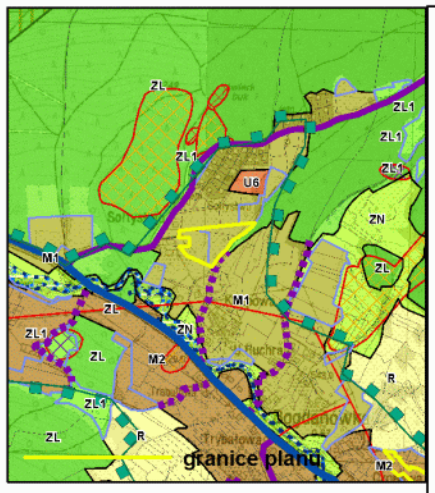

ZAŁĄCZNIK NR 3 DO UCHWAŁY NR XXXI/219/2021
RADY GMINY TOKARNIA Z DNIA 13 GRUDNIA 2021 R.
KIERUNKI POLITYKI PRZESTRZENNEJ GMINY
SKALA 1:10.000

Legenda

granice gminy Tokarnia
granice obrębów geodezyjnych

Tereny funkcjonolno - przestrzenne:

M1 – tereny zabudowy mieszkaniowej jednorodzinnej niskiej intensywności i funkcji turystycznych
M2 – tereny zabudowy mieszkaniowej jednorodzinnej średniej intensywności i usługowej
M3 – tereny zabudowy mieszkaniowej jednorodzinnej wysokiej intensywności i usługowej
U1 – tereny koncentracji usług administracji publicznej i bezpieczeństwa powszechnego
U2 – tereny koncentracji usług oświaty, sportu i rekreacji, ochrony zdrowia i opieki społecznej oraz kultury
U3 – tereny koncentracji usług kultu religijnego
U4 – tereny koncentracji usług ogólnobytowych średniej intensywności
U5 – tereny koncentracji intensywnych usług
U6 – tereny koncentracji usług turystyki oraz sportu i rekreacji
P – tereny obiektów produkcyjnych i zabudowy usługowej
EF – tereny elektrowni fotowoltaicznych
ZC – tereny cmentarzy
K - tereny infrastruktury kanalizacyjnej
KS tereny ogólnodostępnych parkingów
R – tereny rolne
ZL – tereny lasów
ZL1 – tereny do zalesień
ZN – tereny zieleni nieurządzonej, o funkcjach ekologicznych

Kierunki ochrony systemu przyrodniczego gminy:

korytarza ekologicznego Beskid Średni (KPd-13B)
pozostałe korytarze ekologiczne rangi regionalnej
pomniki przyrody - istniejące
stanowisko chronionych gatunków trzmieli
obszary szczególnego zagrożenia powodzią, na których prawdopodobieństwo wystąpienia powodzi jest średnie i wynosi raz na 100 lat (Q 1%)
obszary zagrożenia powodzią, na których prawdopodobieństwo wystąpienia powodzi jest małe i wynosi raz na 500 lat (Q 0,2%)
obszary szczególnego zagrożenia powodzią, na których prawdopodobieństwo wystąpienia powodzi jest wysokie i wynosi raz na 10 lat (Q 10%)
osuwiska aktywne ciągle
osuwiska aktywne okresowo
osuwiska nieaktywne
obszary zagrożone ruchami masowymi

Kierunki ochrony dziedzictwa kulturowego i krajobrazu:

obszary wpisane do rejestru zabytków
obiekty wpisane do rejestru zabytków
obiekty ujęte w wojewódzkiej/gminnej ewidencji zabytków
stanowiska archeologiczne

Obszary wymagające szczególnych warunków zagospodarowania:

strefy sanitarne od cmentarzy 50 m
strefy sanitarne od cmentarzy 150 m
strefa technologiczna od linii elektroenergetycznych 110 kV
strefa ochronna od urządzeń wytwarzające energię z odnawialnych źródeł energii o mocy przekraczającej 100 kW

Kierunki rozwoju systemów komunikacji:

istniejące drogi powiatowe
istniejące drogi gminne
istniejące drogi gminne oraz odcinki dróg gminnych do urządzenia w celu zapewnienia funkcjonalności układu komunikacyjnego

Główne sieci i obiekty infrastruktury technicznej:

istniejące napowietrzne linie elektroenergetyczne wysokiego napięcia 110 kV
istniejące napowietrzne linie elektroenergetyczne wysokiego napięcia 15 kV

Pozostałe oznaczenia studium:

obszary wyróżnione w strukturze przestrzennej gminy ze względu na stan aktualności obowiązujących m.p.z.p. - obszary, dla których konieczne będzie sporządzenie zmiany planu miejscowego
obszar lokalizacji inwestycji celu publicznego o znaczeniu ponadlokalnym - przybliżony zasięg suchego zbiornika "Krzczonówka" w miejscowości Krzczonów, stanowiącego zadanie rządowe ujęte w Planie Zagospodarowania Województwa Małopolskiego

Oznaczenia obowiązujące:

granice obszaru objętego planem

linie rozgraniczające tereny o różnym przeznaczeniu lub różnych zasadach zagospodarowania

nieprzekraczalne linie zabudowy

6 wymiarowanie rysunku planu (w m)

Symbole cyfrowe i literowe określające przeznaczenie terenów wyodrębnionych liniami rozgraniczającymi:

MNW-ML – tereny zabudowy mieszkaniowej jednorodzinnej wolnostojące lub zabudowy letniskowej lub rekreacji indywidualnej

KR – tereny komunikacji drogowej wewnętrznej

L – tereny lasów


GMINA TOKARNIA

MIEJSCOWY PLAN ZAGOSPODAROWANIA PRZESTRZENNEGO GMINY TOKARNIA DLA WYBRANYCH TERENÓW – ETAP III

RYSUNEK PLANU
ZAŁĄCZNIK NR 4 DO UCHWAŁY NR V/31/2024
RADY GMINY TOKARNIA Z DNIA 1 PAŹDZIERNIKA 2024 R.
SKALA 1:1000

układ współrzędnych PL-2000 strefa 7,
kopia wektorowej mapy zasadniczej pozyskana z powiatowego zasobu geodezyjnego i kartograficznego Starostwa Powiatowego w Myślenicach

WYRYS ZE STUDIUM UWARUNKOWAŃ I KIERUNKÓW ZAGOSDPODAROWANA PRZESTRZENNEGO GMINY TOKARNIA

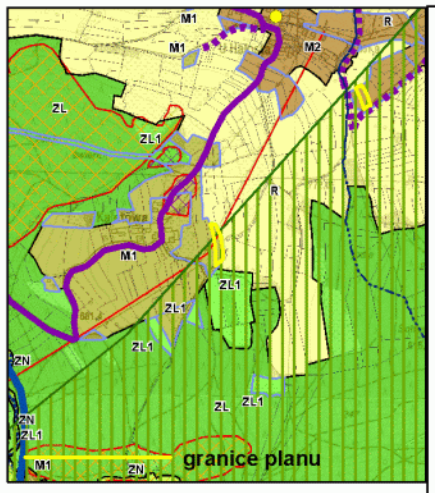

ZAŁĄCZNIK NR 3 DO UCHWAŁY NR XXXI/219/2021
RADY GMINY TOKARNIA Z DNIA 13 GRUDNIA 2021 R.
KIERUNKI POLITYKI PRZESTRZENNEJ GMINY
SKALA 1:10.000

Legenda
- granice gminy Tokarnia
- granice obrębów geodezyjnych

Tereny funkcjonolno - przestrzenne:
- M1 – tereny zabudowy mieszkaniowej jednorodzinnej niskiej intensywności i funkcji turystycznych
- M2 – tereny zabudowy mieszkaniowej jednorodzinnej średniej intensywności i usługowej
- M3 – tereny zabudowy mieszkaniowej jednorodzinnej wysokiej intensywności i usługowej
- U1 – tereny koncentracji usług administracji publicznej i bezpieczeństwa powszechnego
- U2 – tereny koncentracji usług oświaty, sportu i rekreacji, ochrony zdrowia i opieki społecznej oraz kultury
- U3 – tereny koncentracji usług kultu religijnego
- U4 – tereny koncentracji usług ogólnobytowych średniej intensywności
- U5 – tereny koncentracji intensywnych usług
- U6 – tereny koncentracji usług turystyki oraz sportu i rekreacji
- P – tereny obiektów produkcyjnych i zabudowy usługowej
- EF – tereny elektrowni fotowoltaicznych
- ZC – tereny cmentarzy
- K - tereny infrastruktury kanalizacyjnej
- KS tereny ogólnodostępnych parkingów
- R – tereny rolne
- ZL – tereny lasów
- ZL1 – tereny do zalesień
- ZN – tereny zieleni nieurządzonej, o funkcjach ekologicznych

Kierunki ochrony systemu przyrodniczego gminy:
- korytarza ekologicznego Beskid Średni (KPd-13B)
- pozostałe korytarze ekologiczne rangi regionalnej
- pomniki przyrody - istniejące
- stanowisko chronionych gatunków trzmieli
- obszary szczególnego zagrożenia powodzią, na których prawdopodobieństwo wystąpienia powodzi jest średnie i wynosi raz na 100 lat (Q 1%)
- obszary zagrożenia powodzią, na których prawdopodobieństwo wystąpienia powodzi jest małe i wynosi raz na 500 lat (Q 0,2%)
- obszary szczególnego zagrożenia powodzią, na których prawdopodobieństwo wystąpienia powodzi jest wysokie i wynosi raz na 10 lat (Q 10%)
- osuwiska aktywne ciągle
- osuwiska aktywne okresowo
- osuwiska nieaktywne
- obszary zagrożone ruchami masowymi

Kierunki ochrony dziedzictwa kulturowego i krajobrazu:
- obszary wpisane do rejestru zabytków
- obiekty wpisane do rejestru zabytków
- obiekty ujęte w wojewódzkiej/gminnej ewidencji zabytków
- stanowiska archeologiczne

Obszary wymagające szczególnych warunków zagospodarowania:
- strefy sanitarne od cmentarzy 50 m
- strefy sanitarne od cmentarzy 150 m
- strefa technologiczna od linii elektroenergetycznych 110 kV
- strefa ochronna od urządzeń wytwarzające energię z odnawialnych źródeł energii o mocy przekraczającej 100 kW


Kierunki rozwoju systemów komunikacji:
- istniejące drogi powiatowe
- istniejące drogi gminne
- istniejące drogi gminne oraz odcinki dróg gminnych do urządzenia w celu zapewnienia funkcjonalności układu komunikacyjnego

Główne sieci i obiekty infrastruktury technicznej:
- istniejące napowietrzne linie elektroenergetyczne wysokiego napięcia 110 kV
- istniejące napowietrzne linie elektroenergetyczne wysokiego napięcia 15 kV

Pozostałe oznaczenia studium:
- obszary wyróżnione w strukturze przestrzennej gminy ze względu na stan aktualności obowiązujących m.p.z.p. – obszary, dla których konieczne będzie sporządzenie zmiany planu miejscowego
- obszar lokalizacji inwestycji celu publicznego o znaczeniu ponadlokalnym - przybliżony zasięg suchego zbiornika "Krzczonówka" w miejscowości Krzczonów, stanowiącego zadanie rządowe ujęte w Planie Zagospodarowania Województwa Małopolskiego

N

0 25 50 100 150 200 250 m

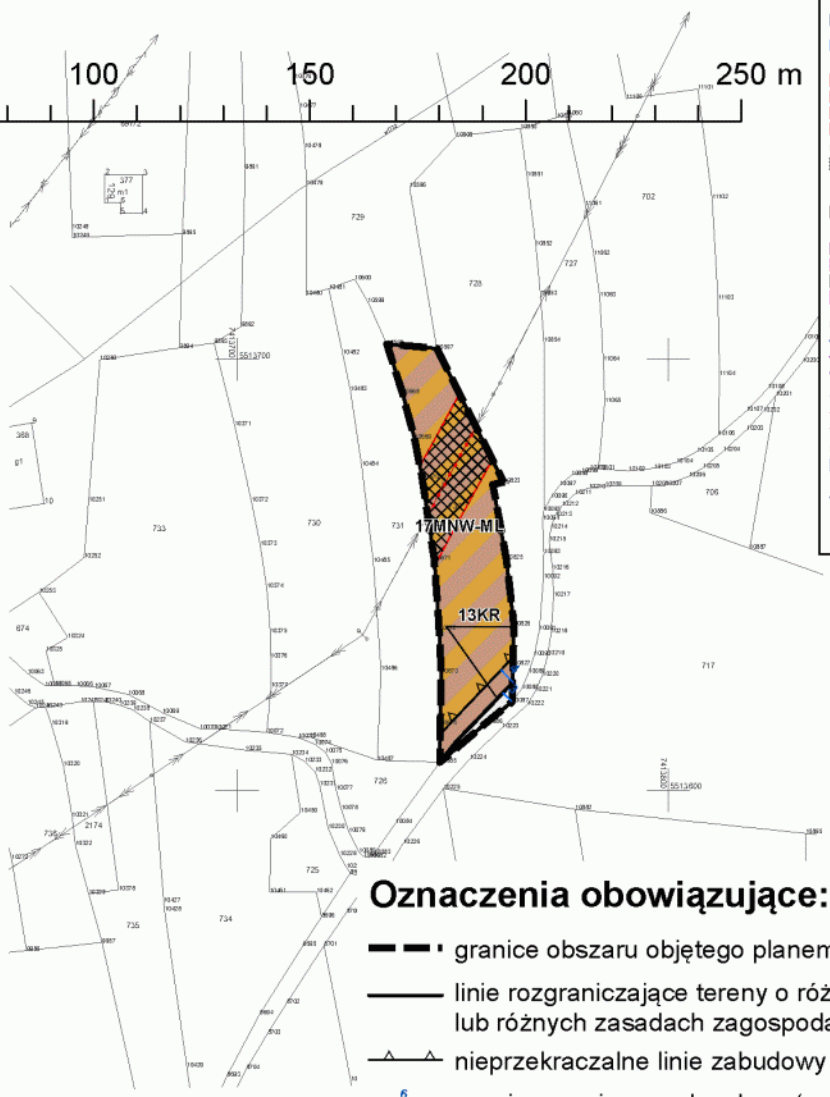

Oznaczenia obowiązujące:

- granice obszaru objętego planem
- linie rozgraniczające tereny o różnym przeznaczeniu lub różnych zasadach zagospodarowania
- nieprzekraczalne linie zabudowy
- 6 wymiarowanie rysunku planu (w m)
- napowietrzne linie elektroenergetyczne 15 kV dopuszczone do zamiany na sieci kablowe lub likwidacji

Symbole cyfrowe i literowe określające przeznaczenie terenów wyodrębnionych liniami rozgraniczającymi:

- MNW-ML – tereny zabudowy mieszkaniowej jednorodzinnej wolnostojące lub zabudowy letniskowej lub rekreacji indywidualnej
- KR – tereny komunikacji drogowej wewnętrznej

Obszary i obiekty wymagające szczególnych warunków zagospodarowania terenów:

- strefa technologiczna od napowietrznych linii elektroenergetycznych 15 kV

Oznaczenia informacyjne:

- przyporządkowanie symboli do odpowiednich terenów


GMINA TOKARNIA

MIEJSCOWY PLAN ZAGOSPODAROWANIA PRZESTRZENNEGO GMINY TOKARNIA DLA WYBRANYCH TERENÓW – ETAP III

RYSUNEK PLANU
ZAŁĄCZNIK NR 5 DO UCHWAŁY NR V/31/2024
RADY GMINY TOKARNIA Z DNIA 1 PAŹDZIERNIKA 2024 R.
SKALA 1:1000


układ współrzędnych PL-2000 strefa 7,
kopia wektorowej mapy zasadniczej pozyskana z powiatowego zasobu geodezyjnego i kartograficznego Starostwa Powiatowego w Myślenicach

N

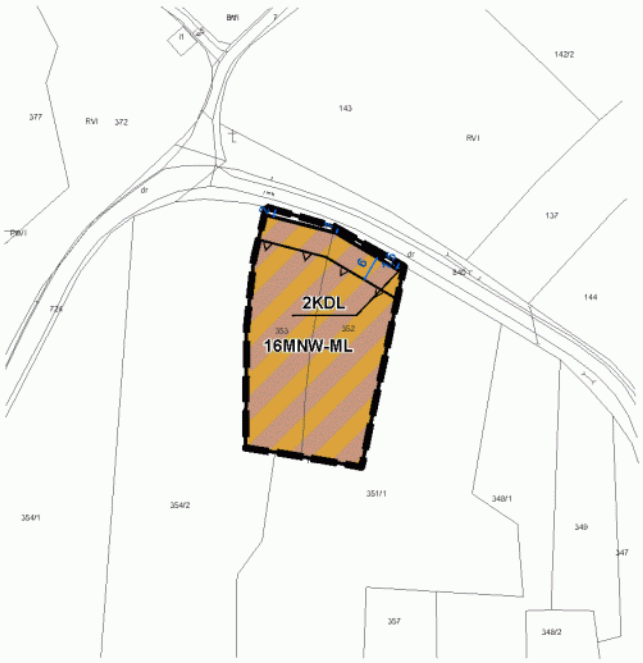

0 25 50 100 150 200 250 m

WYRYS ZE STUDIUM UWARUNKOWAŃ I KIERUNKÓW ZAGOSDPODAROWANA PRZESTRZENNEGO GMINY TOKARNIA

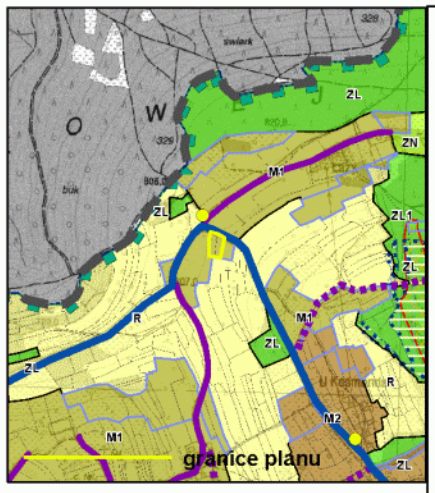

ZAŁĄCZNIK NR 3 DO UCHWAŁY NR XXXI/219/2021
RADY GMINY TOKARNIA Z DNIA 13 GRUDNIA 2021 R.
KIERUNKI POLITYKI PRZESTRZENNEJ GMINY
SKALA 1:10.000

Legenda

granice gminy Tokarnia
granice obrębów geodezyjnych

Tereny funkcjonolno - przestrzenne:

- M1 – tereny zabudowy mieszkaniowej jednorodzinnej niskiej intensywności i funkcji turystycznych
- M2 – tereny zabudowy mieszkaniowej jednorodzinnej średniej intensywności i usługowej
- M3 – tereny zabudowy mieszkaniowej jednorodzinnej wysokiej intensywności i usługowej
- U1 – tereny koncentracji usług administracji publicznej i bezpieczeństwa powszechnego
- U2 – tereny koncentracji usług oświaty, sportu i rekreacji, ochrony zdrowia i opieki społecznej oraz kultury
- U3 – tereny koncentracji usług kultu religijnego
- U4 – tereny koncentracji usług ogólnobytowych średniej intensywności
- U5 – tereny koncentracji intensywnych usług
- U6 – tereny koncentracji usług turystyki oraz sportu i rekreacji
- P – tereny obiektów produkcyjnych i zabudowy usługowej
- EF – tereny elektrowni fotowoltaicznych
- ZC – tereny cmentarzy
- K - tereny infrastruktury kanalizacyjnej
- KS tereny ogólnodostępnych parkingów
- R – tereny rolne
- ZL – tereny lasów
- ZL1 – tereny do zalesień
- ZN – tereny zieleni nieurządzonej, o funkcjach ekologicznych

Kierunki ochrony systemu przyrodniczego gminy:

- korytarza ekologicznego Beskid Średni (KPd-13B)
- pozostałe korytarze ekologiczne rangi regionalnej
- pomniki przyrody - istniejące
- stanowisko chronionych gatunków trzmieli
- obszary szczególnego zagrożenia powodzią, na których prawdopodobieństwo wystąpienia powodzi jest średnie i wynosi raz na 100 lat (Q 1%)
- obszary zagrożenia powodzią, na których prawdopodobieństwo wystąpienia powodzi jest małe i wynosi raz na 500 lat (Q 0,2%)
- obszary szczególnego zagrożenia powodzią, na których prawdopodobieństwo wystąpienia powodzi jest wysokie i wynosi raz na 10 lat (Q 10%)
- osuwiska aktywne ciągłe
- osuwiska aktywne okresowo
- osuwiska nieaktywne
- obszary zagrożone ruchami masowymi

Kierunki ochrony dziedzictwa kulturowego i krajobrazu:

- obszary wpisane do rejestru zabytków
- obiekty wpisane do rejestru zabytków
- obiekty ujęte w wojewódzkiej/gminnej ewidencji zabytków
- stanowiska archeologiczne

Obszary wymagające szczególnych warunków zagospodarowania:

- strefy sanitarne od cmentarzy 50 m
- strefy sanitarne od cmentarzy 150 m
- strefa technologiczna od linii elektroenergetycznych 110 kV
- strefa ochronna od urządzeń wytwarzające energię z odnawialnych źródeł energii o mocy przekraczającej 100 kW

Kierunki rozwoju systemów komunikacji:

- istniejące drogi powiatowe
- istniejące drogi gminne
- istniejące drogi gminne oraz odcinki dróg gminnych do urządzenia w celu zapewnienia funkcjonalności układu komunikacyjnego

Główne sieci i obiekty infrastruktury technicznej:

- istniejące napowietrzne linie elektroenergetyczne wysokiego napięcia 110 kV
- istniejące napowietrzne linie elektroenergetyczne wysokiego napięcia 15 kV

Pozostałe oznaczenia studium:

- obszary wyróżnione w strukturze przestrzennej gminy ze względu na stan aktualności obowiązujących m.p.z.p. – obszary, dla których konieczne będzie sporządzenie zmiany planu miejscowego
- obszar lokalizacji inwestycji celu publicznego o znaczeniu ponadlokalnym - przybliżony zasięg suchego zbiornika "Krzczonówka" w miejscowości Krzczonów, stanowiącego zadanie rządowe ujęte w Planie Zagospodarowania Województwa Małopolskiego

Oznaczenia obowiązujące:

- granice obszaru objętego planem
- linie rozgraniczające tereny o różnym przeznaczeniu lub różnych zasadach zagospodarowania
- nieprzekraczalne linie zabudowy
- 6 wymiarowanie rysunku planu (w m)

Symbole cyfrowe i literowe określające przeznaczenie terenów wyodrębnionych liniami rozgraniczającymi:

- MNW-ML – tereny zabudowy mieszkaniowej jednorodzinnej wolnostojące lub zabudowy letniskowej lub rekreacji indywidualnej
- KR – tereny komunikacji drogowej wewnętrznej

Oznaczenia informacyjne:

- przyporządkowanie symboli do odpowiednich terenów




GMINA TOKARNIA

MIEJSCOWY PLAN ZAGOSPODAROWANIA PRZESTRZENNEGO GMINY TOKARNIA DLA WYBRANYCH TERENÓW – ETAP III

RYSUNEK PLANU
ZAŁĄCZNIK NR 6 DO UCHWAŁY NR V/31/2024
RADY GMINY TOKARNIA Z DNIA 1 PAŹDZIERNIKA 2024 R.
SKALA 1:1000

układ współrzędnych PL-2000 strefa 7,
kopia wektorowej mapy zasadniczej pozyskana z powiatowego zasobu geodezyjnego i kartograficznego Starostwa Powiatowego w Myślenicach

WYRYS ZE STUDIUM UWARUNKOWAŃ I KIERUNKÓW ZAGOSDPODAROWANA PRZESTRZENNEGO GMINY TOKARNIA

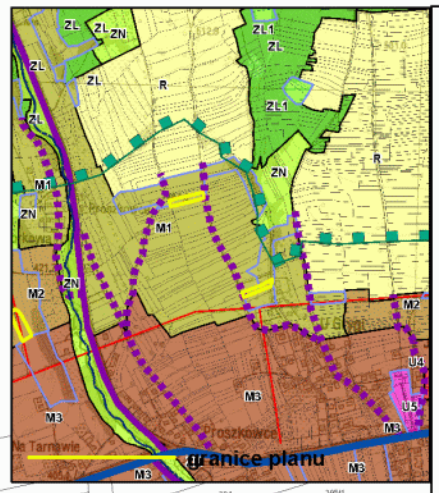

ZAŁĄCZNIK NR 3 DO UCHWAŁY NR XXXI/219/2021
RADY GMINY TOKARNIA Z DNIA 13 GRUDNIA 2021 R.
KIERUNKI POLITYKI PRZESTRZENNEJ GMINY
SKALA 1:10.000

Legenda

granice gminy Tokarnia
granice obrębów geoeszynych

Tereny funkcjonolno - przestrzenne:

- M1 – tereny zabudowy mieszkaniowej jednorodzinnej niskiej intensywności i funkcji turystycznych
- M2 – tereny zabudowy mieszkaniowej jednorodzinnej średniej intensywności i usługowej
- M3 – tereny zabudowy mieszkaniowej jednorodzinnej wysokiej intensywności i usługowej
- U1 – tereny koncentracji usług administracji publicznej i bezpieczeństwa powszechnego
- U2 – tereny koncentracji usług oświaty, sportu i rekreacji, ochrony zdrowia i opieki społecznej oraz kultury
- U3 – tereny koncentracji usług kultu religijnego
- U4 – tereny koncentracji usług ogólnobytowych średniej intensywności
- U5 – tereny koncentracji intensywnych usług
- U6 – tereny koncentracji usług turystyki oraz sportu i rekreacji
- P – tereny obiektów produkcyjnych i zabudowy usługowej
- EF – tereny elektrowni fotowoltaicznych
- ZC – tereny cmentarzy
- K - tereny infrastruktury kanalizacyjnej
- KS tereny ogólnodostępnych parkingów
- R – tereny rolne
- ZL – tereny lasów
- ZL1 – tereny do zalesień
- ZN – tereny zieleni nieurządzonej, o funkcjach ekologicznych

Kierunki ochrony systemu przyrodniczego gminy:

- korytarza ekologicznego Beskid Średni (KPd-13B)
- pozostałe korytarze ekologiczne rangi regionalnej
- pomniki przyrody - istniejące
- stanowisko chronionych gatunków trzmieli
- obszary szczególnego zagrożenia powodzią, na których prawdopodobieństwo wystąpienia powodzi jest średnie i wynosi raz na 100 lat (Q 1%)
- obszary zagrożenia powodzią, na których prawdopodobieństwo wystąpienia powodzi jest małe i wynosi raz na 500 lat (Q 0,2%)
- obszary szczególnego zagrożenia powodzią, na których prawdopodobieństwo wystąpienia powodzi jest wysokie i wynosi raz na 10 lat (Q 10%)
- osuwiska aktywne ciągle
- osuwiska aktywne okresowo
- osuwiska nieaktywne
- obszary zagrożone ruchami masowymi

Kierunki ochrony dziedzictwa kulturowego i krajobrazu:

- obszary wpisane do rejestru zabytków
- obiekty wpisane do rejestru zabytków
- obiekty ujęte w wojewódzkiej/gminnej ewidencji zabytków
- stanowiska archeologiczne

Obszary wymagające szczególnych warunków zagospodarowania:

- strefy sanitarne od cmentarzy 50 m
- strefy sanitarne od cmentarzy 150 m
- strefa technologiczna od linii elektroenergetycznych 110 kV
- strefa ochronna od urządzeń wytwarzające energię z odnawialnych źródeł energii o mocy przekraczającej 100 kW

Kierunki rozwoju systemów komunikacji:


- istniejące drogi powiatowe
- istniejące drogi gminne
- istniejące drogi gminne oraz odcinki dróg gminnych do urządzenia w celu zapewnienia funkcjonalności układu komunikacyjnego


Główne sieci i obiekty infrastruktury technicznej:

- istniejące napowietrzne linie elektroenergetyczne wysokiego napięcia 110 kV
- istniejące napowietrzne linie elektroenergetyczne wysokiego napięcia 15 kV

Pozostałe oznaczenia studium:

- obszary wyróżnione w strukturze przestrzennej gminy ze względu na stan aktualności obowiązujących m.p.z.p. – obszary, dla których konieczne będzie sporządzenie zmiany planu miejscowego
- obszar lokalizacji inwestycji celu publicznego o znaczeniu ponadlokalnym - przybliżony zasięg suchego zbiornika "Krzczonówka" w miejscowości Krzczonów, stanowiącego zadanie rządowe ujęte w Planie Zagospodarowania Województwa Małopolskiego

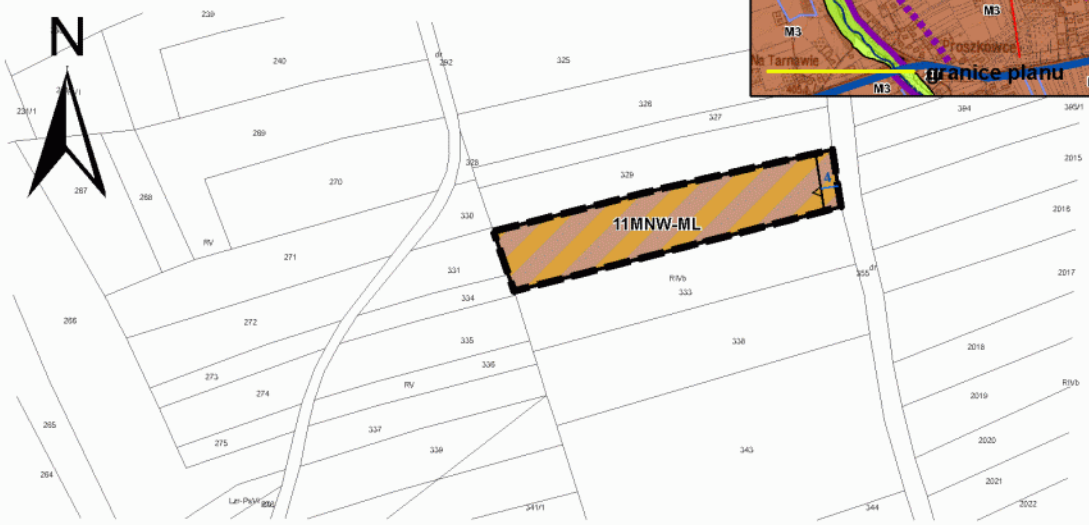

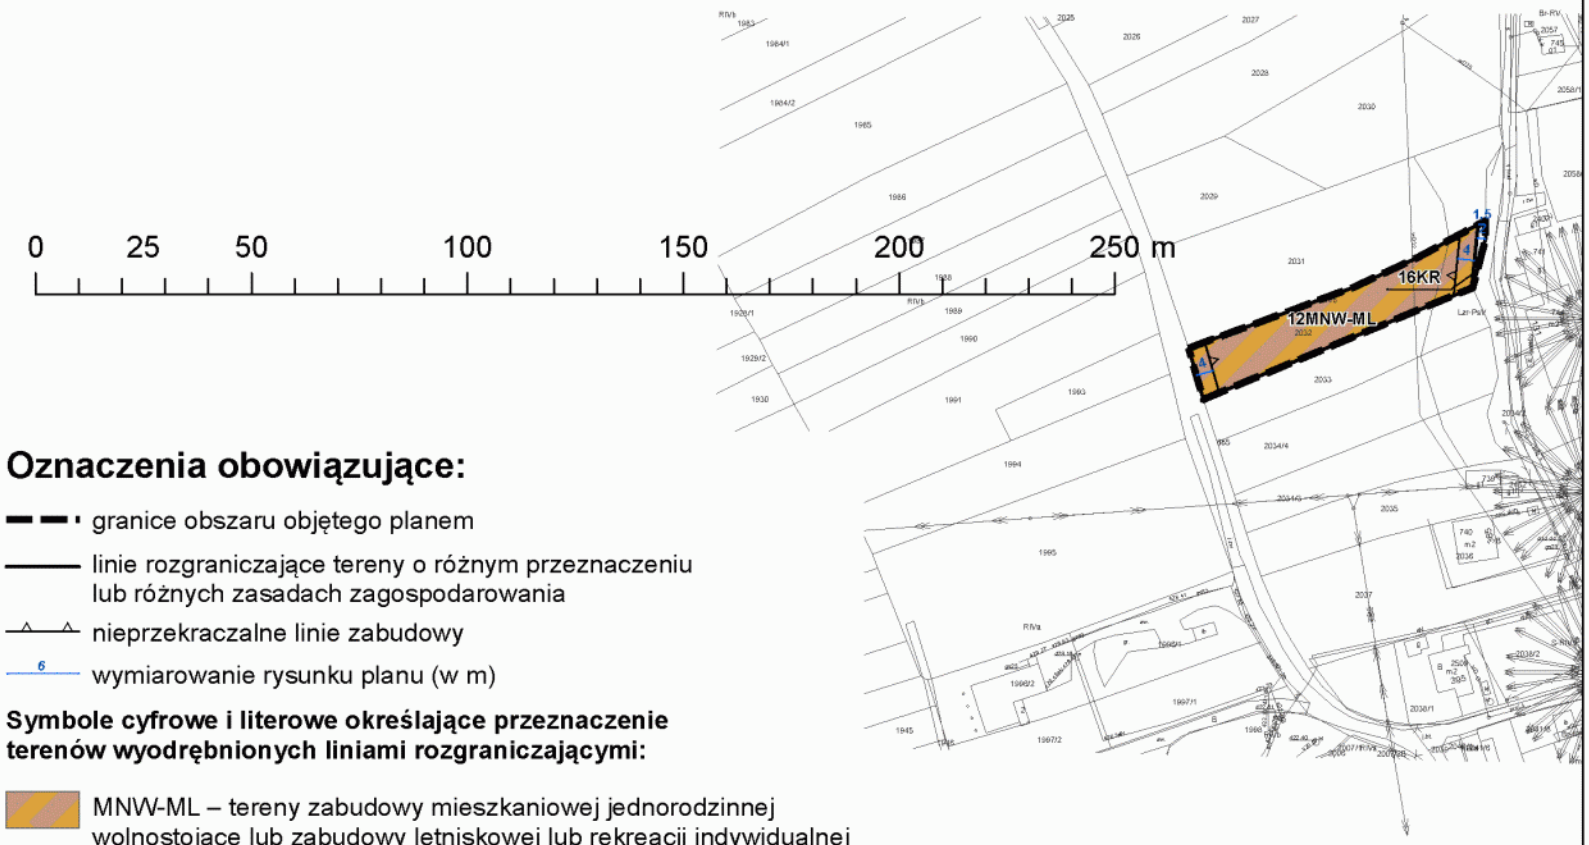

Oznaczenia obowiązujące:

- granice obszaru objętego planem
- linie rozgraniczające tereny o różnym przeznaczeniu lub różnych zasadach zagospodarowania
- nieprzekraczalne linie zabudowy
- 6 wymiarowanie rysunku planu (w m)

Symbole cyfrowe i literowe określające przeznaczenie terenów wyodrębnionych liniami rozgraniczającymi:

- MNW-ML – tereny zabudowy mieszkaniowej jednorodzinnej wolnostojące lub zabudowy letniskowej lub rekreacji indywidualnej
- KR – tereny komunikacji drogowej wewnętrznej

Oznaczenia informacyjne:

- przyporządkowanie symboli do odpowiednich terenów


GMINA TOKARNIA

MIEJSCOWY PLAN ZAGOSPODAROWANIA PRZESTRZENNEGO GMINY TOKARNIA DLA WYBRANYCH TERENÓW – ETAP III

RYSUNEK PLANU
ZAŁĄCZNIK NR 7 DO UCHWAŁY NR V/31/2024
RADY GMINY TOKARNIA Z DNIA 1 PAŹDZIERNIKA 2024 R.
SKALA 1:1000

układ współrzędnych PL-2000 strefa 7,
kopia wektorowej mapy zasadniczej pozyskana z powiatowego zasobu geodezyjnego i kartograficznego Starostwa Powiatowego w Myślenicach

WYRYS ZE STUDIUM UWARUNKOWAŃ I KIERUNKÓW ZAGOSDPODAROWANA PRZESTRZENNEGO GMINY TOKARNIA

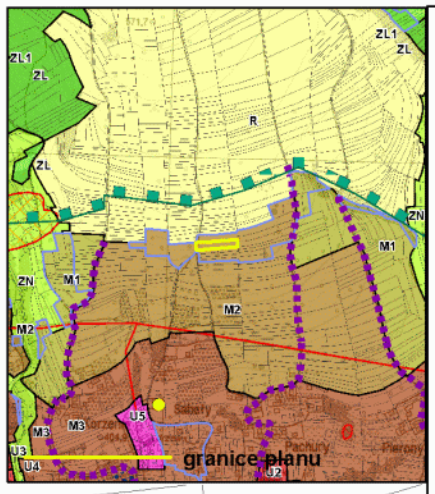

ZAŁĄCZNIK NR 3 DO UCHWAŁY NR XXXI/219/2021
RADY GMINY TOKARNIA Z DNIA 13 GRUDNIA 2021 R.
KIERUNKI POLITYKI PRZESTRZENNEJ GMINY
SKALA 1:10.000

Legenda

granice gminy Tokarnia
granice obrębów geodezyjnych

Tereny funkcjonolno - przestrzenne:

M1 – tereny zabudowy mieszkaniowej jednorodzinnej niskiej intensywności i funkcji turystycznych
M2 – tereny zabudowy mieszkaniowej jednorodzinnej średniej intensywności i usługowej
M3 – tereny zabudowy mieszkaniowej jednorodzinnej wysokiej intensywności i usługowej
U1 – tereny koncentracji usług administracji publicznej i bezpieczeństwa powszechnego
U2 – tereny koncentracji usług oświaty, sportu i rekreacji, ochrony zdrowia i opieki społecznej oraz kultury
U3 – tereny koncentracji usług kultu religijnego
U4 – tereny koncentracji usług ogólnobytowych średniej intensywności
U5 – tereny koncentracji intensywnych usług
U6 – tereny koncentracji usług turystyki oraz sportu i rekreacji
P – tereny obiektów produkcyjnych i zabudowy usługowej
EF – tereny elektrowni fotowoltaicznych
ZC – tereny cmentarzy
K - tereny infrastruktury kanalizacyjnej
KS tereny ogólnodostępnych parkingów
R – tereny rolne
ZL – tereny lasów
ZL1 – tereny do zalesień
ZN – tereny zieleni nieurządzonej, o funkcjach ekologicznych

Kierunki ochrony systemu przyrodniczego gminy:

korytarza ekologicznego Beskid Średni (KPd-13B)
pozostałe korytarze ekologiczne rangi regionalnej
pomniki przyrody - istniejące
stanowisko chronionych gatunków trzmieli
obszary szczególnego zagrożenia powodzią na których prawdopodobieństwo wystąpienia powodzi jest średnie i wynosi raz na 100 lat (Q 1%)
obszary zagrożenia powodzią, na których prawdopodobieństwo wystąpienia powodzi jest małe i wynosi raz na 500 lat (Q 0,2%)
obszary szczególnego zagrożenia powodzią na których prawdopodobieństwo wystąpienia powodzi jest wysokie i wynosi raz na 10 lat (Q 10%)
osuwiska aktywne ciągłe
osuwiska aktywne okresowo
osuwiska nieaktywne
obszary zagrożone ruchami masowymi

Kierunki ochrony dziedzictwa kulturowego i krajobrazu:

obszary wpisane do rejestru zabytków
obiekty wpisane do rejestru zabytków
obiekty ujęte w wojewódzkiej/gminnej ewidencji zabytków
stanowiska archeologiczne

Obszary wymagające szczególnych warunków zagospodarowania:

strefy sanitarne od cmentarzy 50 m
strefy sanitarne od cmentarzy 150 m
strefa technologiczna od linii elektroenergetycznych 110 kV
strefa ochronna od urządzeń wytwarzające energię z odnawialnych źródeł energii o mocy przekraczającej 100 kW

Kierunki rozwoju systemów komunikacji:


istniejące drogi powiatowe
istniejące drogi gminne
istniejące drogi gminne oraz odcinki dróg gminnych do urządzenia w celu zapewnienia funkcjonalności układu komunikacyjnego

Główne sieci i obiekty infrastruktury technicznej:

istniejące napowietrzne linie elektroenergetyczne wysokiego napięcia 110 kV
istniejące napowietrzne linie elektroenergetyczne wysokiego napięcia 15 kV

Pozostałe oznaczenia studium:

obszary wyróżnione w strukturze przestrzennej gminy ze względu na stan aktualności obowiązujących m.p.z.p. – obszary, dla których konieczne będzie sporządzenie zmiany planu miejscowego
obszar lokalizacji inwestycji celu publicznego o znaczeniu ponadlokalnym - przybliżony zasięg suchego zbiornika "Krzczonówka" w miejscowości Krzczonów, stanowiącego zadanie rządowe ujęte w Planie Zagospodarowania Województwa Małopolskiego

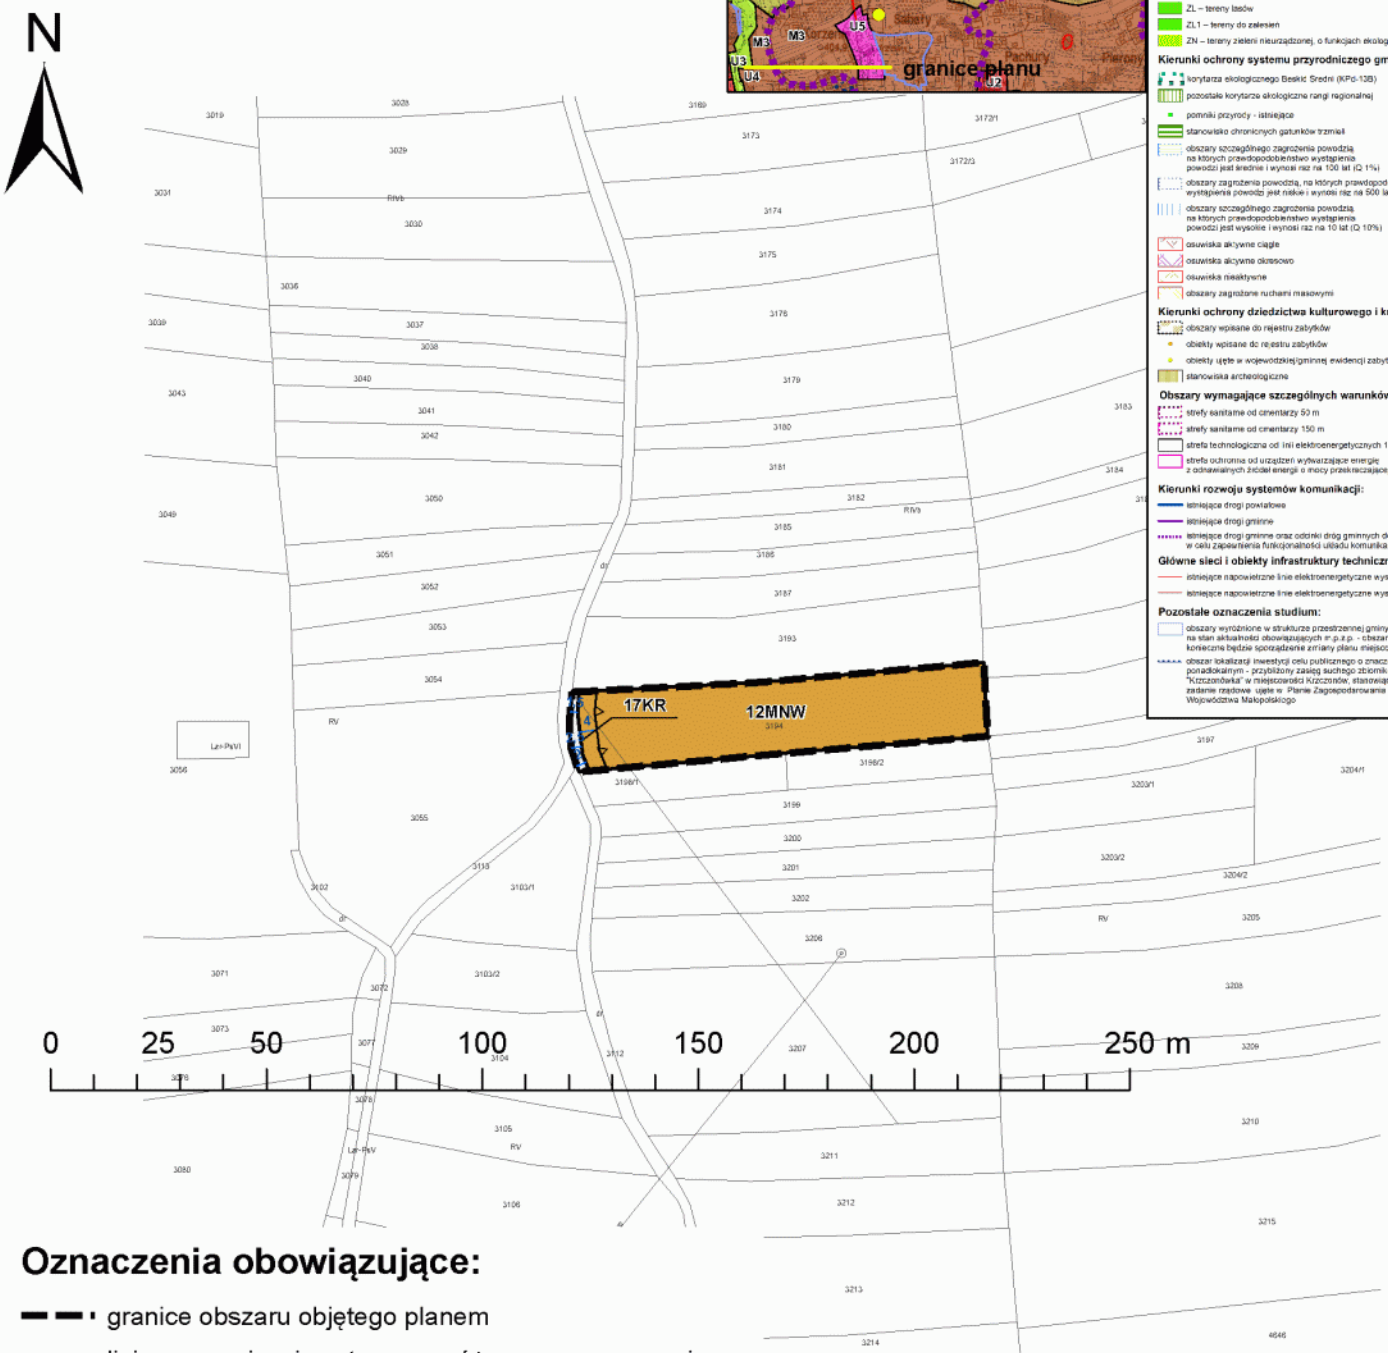

Oznaczenia obowiązujące:

granice obszaru objętego planem

linie rozgraniczające tereny o różnym przeznaczeniu lub różnych zasadach zagospodarowania

nieprzekraczalne linie zabudowy

6 wymiarowanie rysunku planu (w m)

Symbole cyfrowe i literowe określające przeznaczenie terenów wyodrębnionych liniami rozgraniczającymi:

MNW – tereny zabudowy mieszkaniowej jednorodzinnej wolnostojącej

KR – tereny komunikacji drogowej wewnętrznej

Oznaczenia informacyjne:

przyporządkowanie symboli do odpowiednich terenów


GMINA TOKARNIA

MIEJSCOWY PLAN ZAGOSPODAROWANIA PRZESTRZENNEGO GMINY TOKARNIA DLA WYBRANYCH TERENÓW – ETAP III


RYSUNEK PLANU
ZAŁĄCZNIK NR 8 DO UCHWAŁY NR V/31/2024
RADY GMINY TOKARNIA Z DNIA 1 PAŹDZIERNIKA 2024 R.
SKALA 1:1000

układ współrzędnych PL-2000 strefa 7,
kopia wektorowej mapy zasadniczej pozyskana z powiatowego zasobu geodezyjnego i kartograficznego Starostwa Powiatowego w Myślenicach

N

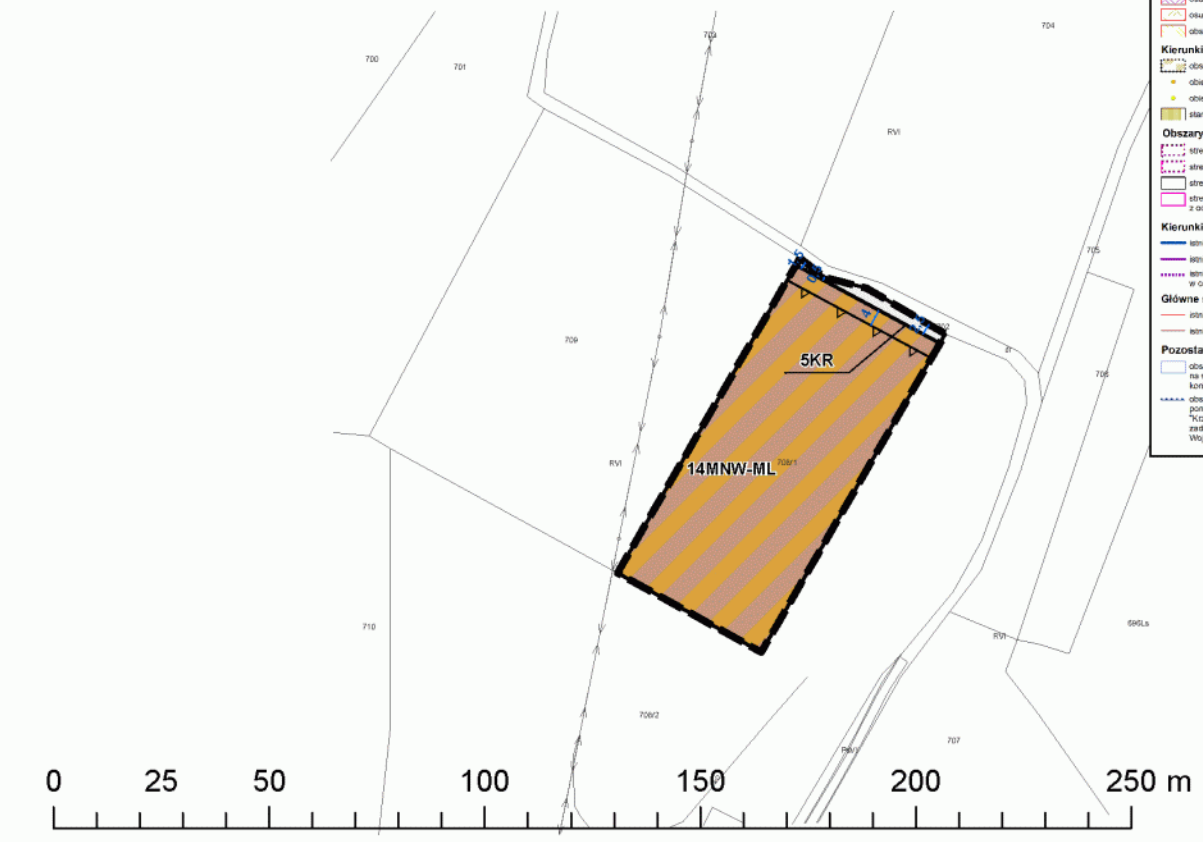

WYRYS ZE STUDIUM UWARUNKOWAŃ I KIERUNKÓW ZAGOSDPODAROWANA PRZESTRZENNEGO GMINY TOKARNIA

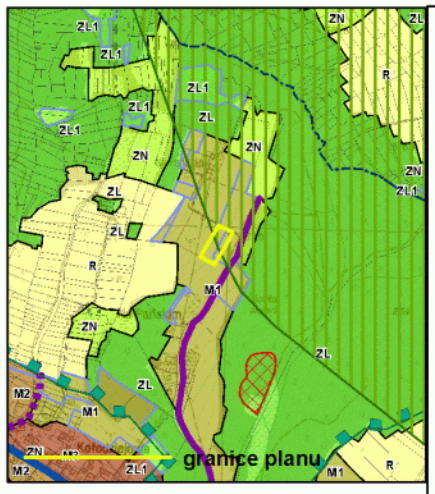

ZAŁĄCZNIK NR 3 DO UCHWAŁY NR XXXI/219/2021
RADY GMINY TOKARNIA Z DNIA 13 GRUDNIA 2021 R.
KIERUNKI POLITYKI PRZESTRZENNEJ GMINY
SKALA 1:10.000

Legenda

granice gminy Tokarnia
granice obrębów geodezyjnych

Tereny funkcjonolno - przestrzenne:

- M1 – tereny zabudowy mieszkaniowej jednorodzinnej niskiej intensywności i funkcji turystycznych
- M2 – tereny zabudowy mieszkaniowej jednorodzinnej średniej intensywności i usługowej
- M3 – tereny zabudowy mieszkaniowej jednorodzinnej wysokiej intensywności i usługowej
- U1 – tereny koncentracji usług administracji publicznej i bezpieczeństwa powszechnego
- U2 – tereny koncentracji usług oświaty, sportu i rekreacji, ochrony zdrowia i opieki społecznej oraz kultury
- U3 – tereny koncentracji usług kultu religijnego
- U4 – tereny koncentracji usług ogólnobytowych średniej intensywności
- U5 – tereny koncentracji intensywnych usług
- U6 – tereny koncentracji usług turystyki oraz sportu i rekreacji
- P – tereny obiektów produkcyjnych i zabudowy usługowej
- EF – tereny elektrowni fotowoltaicznych
- ZC – tereny cmentarzy
- K - tereny infrastruktury kanalizacyjnej
- KS tereny ogólnodostępnych parkingów
- R – tereny rolne
- ZL – tereny lasów
- ZL1 – tereny do zalesień
- ZN – tereny zieleni nieurządzonej, o funkcjach ekologicznych

Kierunki ochrony systemu przyrodniczego gminy:

- korytarza ekologicznego Beskid Średni (KPd-13B)
- pozostałe korytarze ekologiczne rangi regionalnej
- pomniki przyrody - istniejące
- stanowisko chronionych gatunków trzmieli
- obszary szczególnego zagrożenia powodzią, na których prawdopodobieństwo wystąpienia powodzi jest średnie i wynosi raz na 100 lat (Q 1%)
- obszary zagrożenia powodzią, na których prawdopodobieństwo wystąpienia powodzi jest małe i wynosi raz na 500 lat (Q 0,2%)
- obszary szczególnego zagrożenia powodzią, na których prawdopodobieństwo wystąpienia powodzi jest wysokie i wynosi raz na 10 lat (Q 10%)
- osuwiska aktywne ciągłe
- osuwiska aktywne okresowo
- osuwiska nieaktywne
- obszary zagrożone ruchami masowymi

Kierunki ochrony dziedzictwa kulturowego i krajobrazu:

- obszary wpisane do rejestru zabytków
- obiekty wpisane do rejestru zabytków
- obiekty ujęte w wojewódzkiej/gminnej ewidencji zabytków
- stanowiska archeologiczne

Obszary wymagające szczególnych warunków zagospodarowania:

- strefy sanitarne od cmentarzy 50 m
- strefy sanitarne od cmentarzy 150 m
- strefa technologiczna od linii elektroenergetycznych 110 kV
- strefa ochronna od urządzeń wytwarzające energię z odnawialnych źródeł energii o mocy przekraczającej 100 kW

Kierunki rozwoju systemów komunikacji:

- istniejące drogi powiatowe
- istniejące drogi gminne
- istniejące drogi gminne oraz odcinki dróg gminnych do urządzenia w celu zapewnienia funkcjonalności układu komunikacyjnego

Główne sieci i obiekty infrastruktury technicznej:

- istniejące napowietrzne linie elektroenergetyczne wysokiego napięcia 110 kV
- istniejące napowietrzne linie elektroenergetyczne wysokiego napięcia 15 kV

Pozostałe oznaczenia studium:

- obszary wyróżnione w strukturze przestrzennej gminy ze względu na stan aktualności obowiązujących m.p.z.p. – obszary, dla których konieczne będzie sporządzenie zmiany planu miejscowego
- obszar lokalizacji inwestycji celu publicznego o znaczeniu ponadlokalnym - przybliżony zasięg suchego zbiornika "Krzczonówka" w miejscowości Krzczonów, stanowiącego zadanie rządowe ujęte w Planie Zagospodarowania Województwa Małopolskiego

Oznaczenia obowiązujące:

- granice obszaru objętego planem
- linie rozgraniczające tereny o różnym przeznaczeniu lub różnych zasadach zagospodarowania
- nieprzekraczalne linie zabudowy
- 6 wymiarowanie rysunku planu (w m)

Symbole cyfrowe i literowe określające przeznaczenie terenów wyodrębnionych liniami rozgraniczającymi:

- MNW-ML – tereny zabudowy mieszkaniowej jednorodzinnej wolnostojące lub zabudowy letniskowej lub rekreacji indywidualnej
- KR – tereny komunikacji drogowej wewnętrznej

Oznaczenia informacyjne:

- przyporządkowanie symboli do odpowiednich terenów


GMINA TOKARNIA

MIEJSCOWY PLAN ZAGOSPODAROWANIA PRZESTRZENNEGO GMINY TOKARNIA DLA WYBRANYCH TERENÓW – ETAP III


RYSUNEK PLANU
ZAŁĄCZNIK NR 9 DO UCHWAŁY NR V/31/2024
RADY GMINY TOKARNIA Z DNIA 1 PAŹDZIERNIKA 2024 R.
SKALA 1:1000

układ współrzędnych PL-2000 strefa 7,
kopia wektorowej mapy zasadniczej pozyskana z powiatowego zasobu geodezyjnego i kartograficznego Starostwa Powiatowego w Myślenicach

N

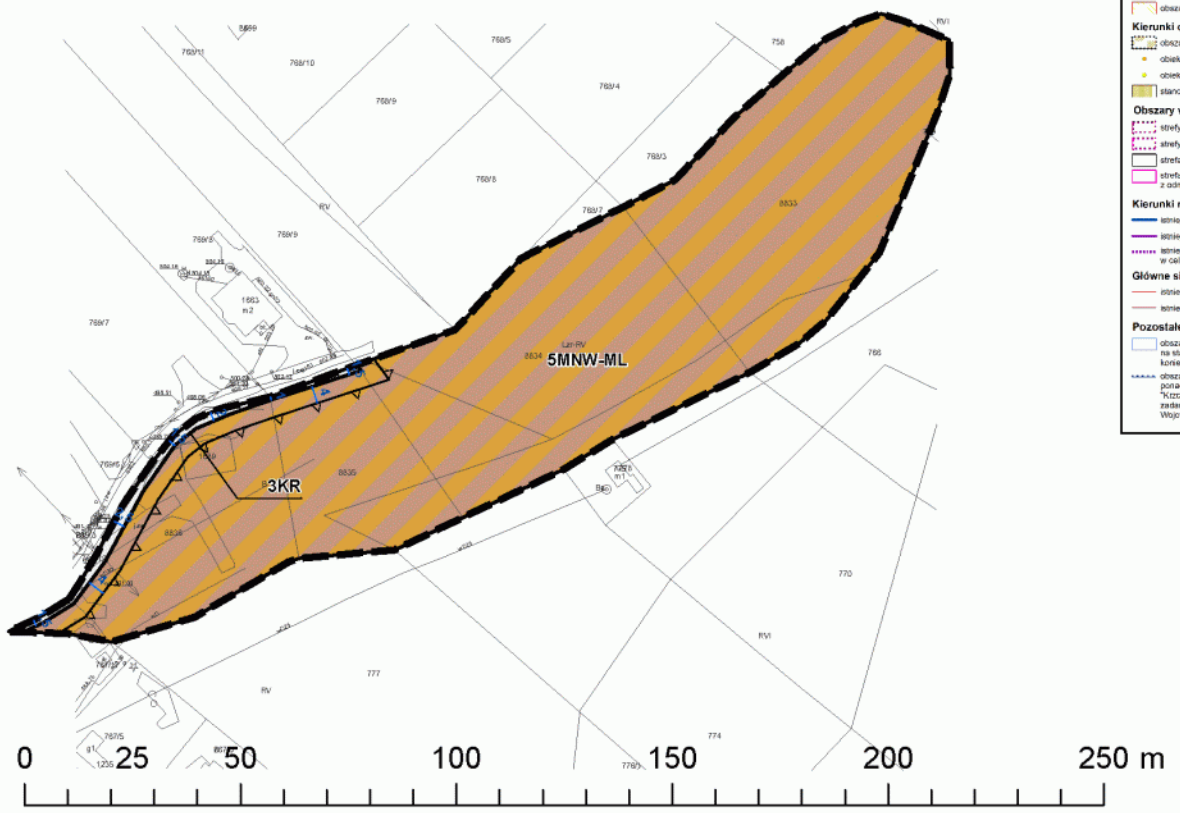

WYRYS ZE STUDIUM UWARUNKOWAŃ I KIERUNKÓW ZAGOSDPODAROWANA PRZESTRZENNEGO GMINY TOKARNIA

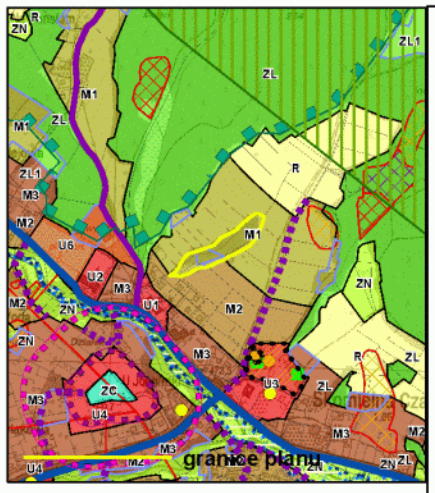

ZAŁĄCZNIK NR 3 DO UCHWAŁY NR XXXI/219/2021
RADY GMINY TOKARNIA Z DNIA 13 GRUDNIA 2021 R.
KIERUNKI POLITYKI PRZESTRZENNEJ GMINY
SKALA 1:10.000

Legenda

granice gminy Tokarnia
granice obrębów geodezyjnych

Tereny funkcjonolno - przestrzenne:

- M1 – tereny zabudowy mieszkaniowej jednorodzinnej niskiej intensywności i funkcji turystycznych
- M2 – tereny zabudowy mieszkaniowej jednorodzinnej średniej intensywności i usługowej
- M3 – tereny zabudowy mieszkaniowej jednorodzinnej wysokiej intensywności i usługowej
- U1 – tereny koncentracji usług administracji publicznej i bezpieczeństwa powszechnego
- U2 – tereny koncentracji usług oświaty, sportu i rekreacji, ochrony zdrowia i opieki społecznej oraz kultury
- U3 – tereny koncentracji usług kultu religijnego
- U4 – tereny koncentracji usług ogólnobytowych średniej intensywności
- U5 – tereny koncentracji intensywnych usług
- U6 – tereny koncentracji usług turystyki oraz sportu i rekreacji
- P – tereny obiektów produkcyjnych i zabudowy usługowej
- EF – tereny elektrowni fotowoltaicznych
- ZC – tereny cmentarzy
- K - tereny infrastruktury kanalizacyjnej
- KS tereny ogólnodostępnych parkingów
- R – tereny rolne
- ZL – tereny lasów
- ZL1 – tereny do zalesień
- ZN – tereny zieleni nieurządzonej, o funkcjach ekologicznych

Kierunki ochrony systemu przyrodniczego gminy:

- korytarza ekologicznego Beskid Średni (KPO-13B)
- pozostałe korytarza ekologiczne rangi regionalnej
- pomniki przyrody - istniejące
- stanowisko chronionych gatunków trzmieli
- obszary szczególnego zagrożenia powodzią, na których prawdopodobieństwo wystąpienia powodzi jest średnie i wynosi raz na 100 lat (Q 1%)
- obszary zagrożenia powodzią, na których prawdopodobieństwo wystąpienia powodzi jest małe i wynosi raz na 500 lat (Q 0,2%)
- obszary szczególnego zagrożenia powodzią, na których prawdopodobieństwo wystąpienia powodzi jest wysokie i wynosi raz na 10 lat (Q 10%)
- osuwiska aktywne ciągłe
- osuwiska aktywne okresowo
- osuwiska nieaktywne
- obszary zagrożone ruchami masowymi

Kierunki ochrony dziedzictwa kulturowego i krajobrazu:

- obszary wpisane do rejestru zabytków
- obiekty wpisane do rejestru zabytków
- obiekty ujęte w wojewódzkiej/gminnej ewidencji zabytków
- stanowiska archeologiczne

Obszary wymagające szczególnych warunków zagospodarowania:

- strefy sanitarne od cmentarzy 50 m
- strefy sanitarne od cmentarzy 150 m
- strefa technologiczna od linii elektroenergetycznych 110 kV
- strefa ochronna od urządzeń wytwarzające energię z odnawialnych źródeł energii o mocy przekraczającej 100 kW

Kierunki rozwoju systemów komunikacji:

- istniejące drogi powiatowe
- istniejące drogi gminne
- istniejące drogi gminne oraz odcinki dróg gminnych do urządzenia w celu zapewnienia funkcjonalności układu komunikacyjnego

Główne sieci i obiekty infrastruktury technicznej:

- istniejące napowietrzne linie elektroenergetyczne wysokiego napięcia 110 kV
- istniejące napowietrzne linie elektroenergetyczne wysokiego napięcia 15 kV

Pozostałe oznaczenia studium:

- obszary wyróżnione w strukturze przestrzennej gminy ze względu na stan aktualności obowiązujących m.p.z.p. – obszary, dla których konieczne będzie sporządzenie zmiany planu miejscowego
- obszar lokalizacji inwestycji celu publicznego o znaczeniu ponadlokalnym - przybliżony zasięg suchego zbiornika "Krzczonówka" w miejscowości Krzczonów, stanowiącego zadanie rządowe ujęte w Planie Zagospodarowania Województwa Małopolskiego

Oznaczenia obowiązujące:

- granice obszaru objętego planem
- linie rozgraniczające tereny o różnym przeznaczeniu lub różnych zasadach zagospodarowania
- nieprzekraczalne linie zabudowy
- 6 wymiarowanie rysunku planu (w m)

Symbole cyfrowe i literowe określające przeznaczenie terenów wyodrębnionych liniami rozgraniczającymi:

- MNW-ML – tereny zabudowy mieszkaniowej jednorodzinnej wolnostojące lub zabudowy letniskowej lub rekreacji indywidualnej
- KR – tereny komunikacji drogowej wewnętrznej

Oznaczenia informacyjne:

- przyporządkowanie symboli do odpowiednich terenów


GMINA TOKARNIA

MIEJSCOWY PLAN ZAGOSPODAROWANIA PRZESTRZENNEGO GMINY TOKARNIA DLA WYBRANYCH TERENÓW – ETAP III

RYSUNEK PLANU
ZAŁĄCZNIK NR 10 DO UCHWAŁY NR V/31/2024
RADY GMINY TOKARNIA Z DNIA 1 PAŹDZIERNIKA 2024 R.
SKALA 1:1000

układ współrzędnych PL-2000 strefa 7,
kopia wektorowej mapy zasadniczej pozyskana z powiatowego zasobu geodezyjnego i kartograficznego Starostwa Powiatowego w Myślenicach

WYRYS ZE STUDIUM UWARUNKOWAŃ I KIERUNKÓW ZAGOSDPODAROWANA PRZESTRZENNEGO GMINY TOKARNIA

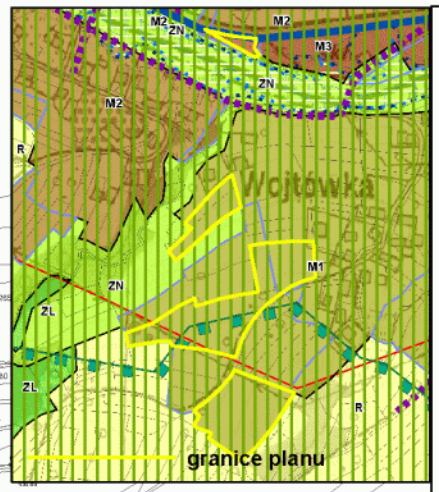

ZAŁĄCZNIK NR 3 DO UCHWAŁY NR XXXI/219/2021
RADY GMINY TOKARNIA Z DNIA 13 GRUDNIA 2021 R.
KIERUNKI POLITYKI PRZESTRZENNEJ GMINY
SKALA 1:10.000

Legenda

granice gminy Tokarnia
granice obrębów geodezyjnych

Tereny funkcjonolno - przestrzenne:

- M1 – tereny zabudowy mieszkaniowej jednorodzinnej niskiej intensywności i funkcji turystycznych
- M2 – tereny zabudowy mieszkaniowej jednorodzinnej średniej intensywności i usługowej
- M3 – tereny zabudowy mieszkaniowej jednorodzinnej wysokiej intensywności i usługowej
- U1 – tereny koncentracji usług administracji publicznej i bezpieczeństwa powszechnego
- U2 – tereny koncentracji usług oświaty, sportu i rekreacji, ochrony zdrowia i opieki społecznej oraz kultury
- U3 – tereny koncentracji usług kultu religijnego
- U4 – tereny koncentracji usług ogólnobytowych średniej intensywności
- U5 – tereny koncentracji intensywnych usług
- U6 – tereny koncentracji usług turystyki oraz sportu i rekreacji
- P – tereny obiektów produkcyjnych i zabudowy usługowej
- EF – tereny elektrowni fotowoltaicznych
- ZC – tereny cmentarzy
- K - tereny infrastruktury kanalizacyjnej
- KS tereny ogólnodostępnych parkingów
- R – tereny rolne
- ZL – tereny lasów
- ZL1 – tereny do zalesień
- ZN – tereny zieleni nieurządzonej, o funkcjach ekologicznych

Kierunki ochrony systemu przyrodniczego gminy:

- korytarza ekologicznego Beskid Średni (KPO-13B)
- pozostałe korytarze ekologiczne rangi regionalnej
- pomniki przyrody - istniejące
- stanowisko chronionych gatunków trzmieli
- obszary szczególnego zagrożenia powodzią, na których prawdopodobieństwo wystąpienia powodzi jest średnie i wynosi raz na 100 lat (Q 1%)
- obszary zagrożenia powodzią, na których prawdopodobieństwo wystąpienia powodzi jest małe i wynosi raz na 500 lat (Q 0,2%)
- obszary szczególnego zagrożenia powodzią, na których prawdopodobieństwo wystąpienia powodzi jest wysokie i wynosi raz na 10 lat (Q 10%)
- osuwiska aktywne ciągłe
- osuwiska aktywne okresowo
- osuwiska nieaktywne
- obszary zagrożone ruchami masowymi

Kierunki ochrony dziedzictwa kulturowego i krajobrazu:

- obszary wpisane do rejestru zabytków
- obiekty wpisane do rejestru zabytków
- obiekty ujęte w wojewódzkiej/gminnej ewidencji zabytków
- stanowiska archeologiczne

Obszary wymagające szczególnych warunków zagospodarowania:

- strefy sanitarne od cmentarzy 50 m
- strefy sanitarne od cmentarzy 150 m
- strefa technologiczna od linii elektroenergetycznych 110 kV
- strefa ochronna od urządzeń wytwarzające energię z odnawialnych źródeł energii o mocy przekraczającej 100 kW

Kierunki rozwoju systemów komunikacji:


- istniejące drogi powiatowe
- istniejące drogi gminne
- istniejące drogi gminne oraz odcinki dróg gminnych do urządzenia w celu zapewnienia funkcjonalności układu komunikacyjnego

Główne sieci i obiekty infrastruktury technicznej:

- istniejące napowietrzne linie elektroenergetyczne wysokiego napięcia 110 kV
- istniejące napowietrzne linie elektroenergetyczne wysokiego napięcia 15 kV

Pozostałe oznaczenia studium:

- obszary wyróżnione w strukturze przestrzennej gminy ze względu na stan aktualności obowiązujących m.p.z.p. - obszary, dla których konieczne będzie sporządzenie zmiany planu miejscowego
- obszar lokalizacji inwestycji celu publicznego o znaczeniu ponadlokalnym - przybliżony zasięg suchego zbiornika "Krzczonówka" w miejscowości Krzczonów, stanowiącego zadanie rządowe ujęte w Planie Zagospodarowania Województwa Małopolskiego

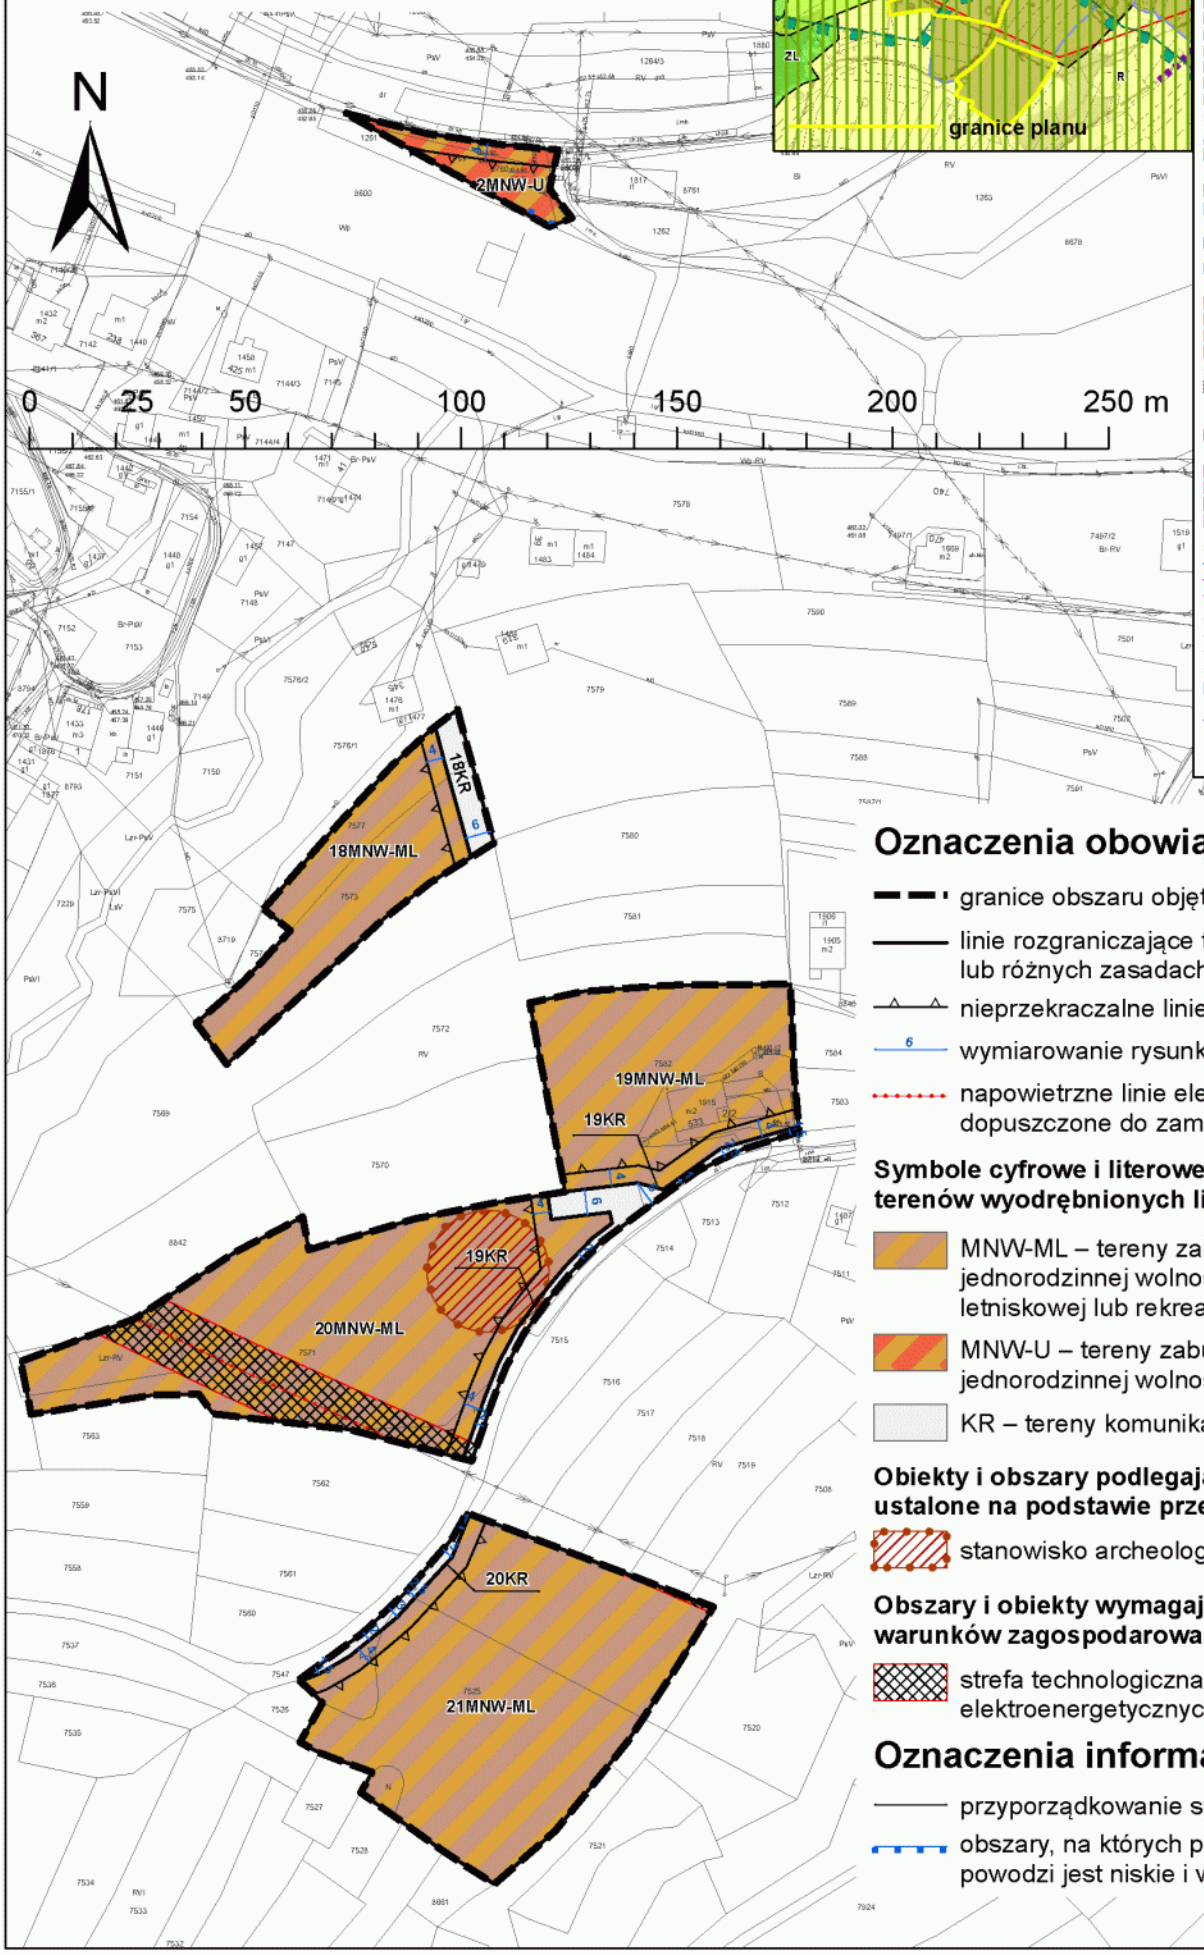

Oznaczenia obowiązujące:

- granice obszaru objętego planem
- linie rozgraniczające tereny o różnym przeznaczeniu lub różnych zasadach zagospodarowania
- nieprzekraczalne linie zabudowy
- 6 wymiarowanie rysunku planu (w m)
- napowietrzne linie elektroenergetyczne 15 kV dopuszczone do zamiany na sieci kablowe lub likwidacji

Symbole cyfrowe i literowe określające przeznaczenie terenów wyodrębnionych liniami rozgraniczającymi:

- MNW-ML – tereny zabudowy mieszkaniowej jednorodzinnej wolnostojące lub zabudowy letniskowej lub rekreacji indywidualnej
- MNW-U – tereny zabudowy mieszkaniowej jednorodzinnej wolnostojącej lub usług
- KR – tereny komunikacji drogowej wewnętrznej

Obiekty i obszary podlegające ochronie, ustalone na podstawie przepisów odrębnych:

- stanowisko archeologiczne

Obszary i obiekty wymagające szczególnych warunków zagospodarowania terenów:

- strefa technologiczna od napowietrznych linii elektroenergetycznych 15 kV

Oznaczenia informacyjne:

- przyporządkowanie symboli do odpowiednich terenów
- obszary, na których prawdopodobieństwo wystąpienia powodzi jest niskie i wynosi raz na 500 lat (Q 0,2%)


GMINA TOKARNIA

MIEJSCOWY PLAN ZAGOSPODAROWANIA PRZESTRZENNEGO GMINY TOKARNIA DLA WYBRANYCH TERENÓW – ETAP III


RYSUNEK PLANU
ZAŁĄCZNIK NR 11 DO UCHWAŁY NR V/31/2024
RADY GMINY TOKARNIA Z DNIA 1 PAŹDZIERNIKA 2024 R.
SKALA 1:1000

układ współrzędnych PL-2000 strefa 7,
kopia wektorowej mapy zasadniczej pozyskana z powiatowego zasobu geodezyjnego i kartograficznego Starostwa Powiatowego w Myślenicach

N

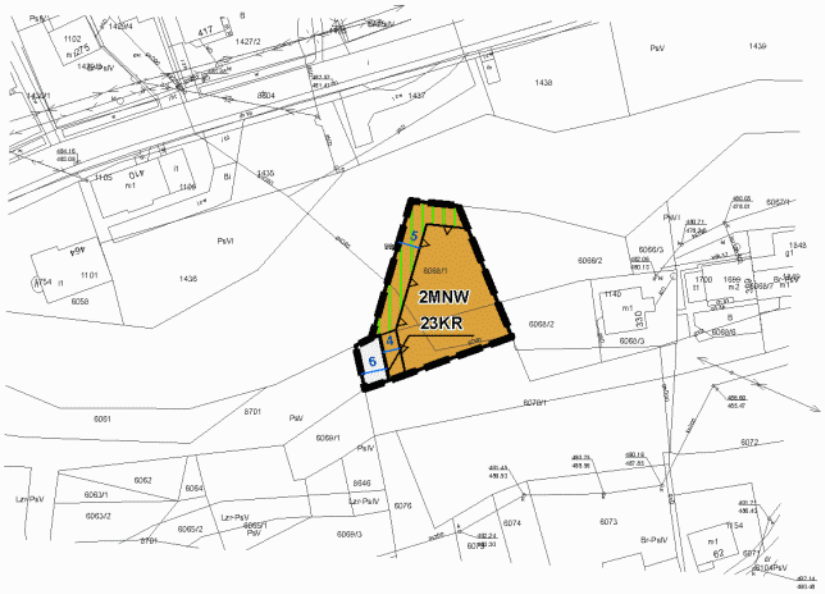

WYRYS ZE STUDIUM UWARUNKOWAŃ I KIERUNKÓW ZAGOSDPODAROWANA PRZESTRZENNEGO GMINY TOKARNIA

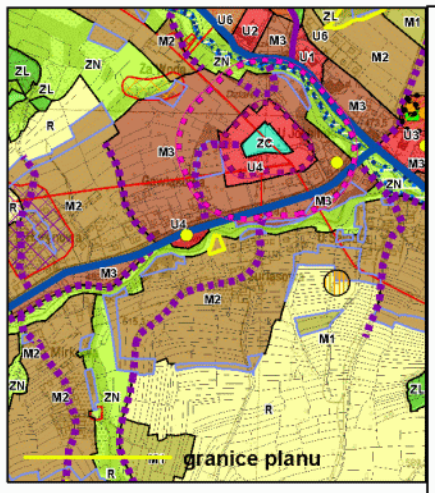

ZAŁĄCZNIK NR 3 DO UCHWAŁY NR XXXI/219/2021
RADY GMINY TOKARNIA Z DNIA 13 GRUDNIA 2021 R.
KIERUNKI POLITYKI PRZESTRZENNEJ GMINY
SKALA 1:10.000

Legenda

granice gminy Tokarnia
granice obrębów geodezyjnych

Tereny funkcjonolno - przestrzenne:

- M1 – tereny zabudowy mieszkaniowej jednorodzinnej niskiej intensywności i funkcji turystycznych
- M2 – tereny zabudowy mieszkaniowej jednorodzinnej średniej intensywności i usługowej
- M3 – tereny zabudowy mieszkaniowej jednorodzinnej wysokiej intensywności i usługowej
- U1 – tereny koncentracji usług administracji publicznej i bezpieczeństwa powszechnego
- U2 – tereny koncentracji usług oświaty, sportu i rekreacji, ochrony zdrowia i opieki społecznej oraz kultury
- U3 – tereny koncentracji usług kultu religijnego
- U4 – tereny koncentracji usług ogólnobytowych średniej intensywności
- U5 – tereny koncentracji intensywnych usług
- U6 – tereny koncentracji usług turystyki oraz sportu i rekreacji
- P – tereny obiektów produkcyjnych i zabudowy usługowej
- EF – tereny elektrowni fotowoltaicznych
- ZC – tereny cmentarzy
- K - tereny infrastruktury kanalizacyjnej
- KS tereny ogólnodostępnych parkingów
- R – tereny rolne
- ZL – tereny lasów
- ZL1 – tereny do zalesień
- ZN – tereny zieleni nieurządzonej, o funkcjach ekologicznych

Kierunki ochrony systemu przyrodniczego gminy:

- korytarza ekologicznego Beskid Średni (KPd-13B)
- pozostałe korytarze ekologiczne rangi regionalnej
- pomniki przyrody - istniejące
- stanowisko chronionych gatunków trzmieli
- obszary szczególnego zagrożenia powodzią, na których prawdopodobieństwo wystąpienia powodzi jest średnie i wynosi raz na 100 lat (Q 1%)
- obszary zagrożenia powodzią, na których prawdopodobieństwo wystąpienia powodzi jest małe i wynosi raz na 500 lat (Q 0,2%)
- obszary szczególnego zagrożenia powodzią, na których prawdopodobieństwo wystąpienia powodzi jest wysokie i wynosi raz na 10 lat (Q 10%)
- osuwiska aktywne ciągłe
- osuwiska aktywne okresowo
- osuwiska nieaktywne
- obszary zagrożone ruchami masowymi

Kierunki ochrony dziedzictwa kulturowego i krajobrazu:

- obszary wpisane do rejestru zabytków
- obiekty wpisane do rejestru zabytków
- obiekty ujęte w wojewódzkiej/gminnej ewidencji zabytków
- stanowiska archeologiczne

Obszary wymagające szczególnych warunków zagospodarowania:

- strefy sanitarne od cmentarzy 50 m
- strefy sanitarne od cmentarzy 150 m
- strefa technologiczna od linii elektroenergetycznych 110 kV
- strefa ochronna od urządzeń wytwarzające energię z odnawialnych źródeł energii o mocy przekraczającej 100 kW

Kierunki rozwoju systemów komunikacji:

- istniejące drogi powiatowe
- istniejące drogi gminne
- istniejące drogi gminne oraz odcinki dróg gminnych do urządzenia w celu zapewnienia funkcjonalności układu komunikacyjnego

Główne sieci i obiekty infrastruktury technicznej:

- istniejące napowietrzne linie elektroenergetyczne wysokiego napięcia 110 kV
- istniejące napowietrzne linie elektroenergetyczne wysokiego napięcia 15 kV

Pozostałe oznaczenia studium:

- obszary wyróżnione w strukturze przestrzennej gminy ze względu na stan aktualności obowiązujących m.p.z.p. – obszary, dla których konieczne będzie sporządzenie zmiany planu miejscowego
- obszar lokalizacji inwestycji celu publicznego o znaczeniu ponadlokalnym - przybliżony zasięg suchego zbiornika "Krzczonówka" w miejscowości Krzczonów, stanowiącego zadanie rządowe ujęte w Planie Zagospodarowania Województwa Małopolskiego

0 25 50 100 150 200 250 m

Oznaczenia obowiązujące:

- granice obszaru objętego planem
- linie rozgraniczające tereny o różnym przeznaczeniu lub różnych zasadach zagospodarowania
- nieprzekraczalne linie zabudowy
- 6 wymiarowanie rysunku planu (w m)
- zieleń krajobrazowa

Symbole cyfrowe i literowe określające przeznaczenie terenów wyodrębnionych liniami rozgraniczającymi:

- MNW – tereny zabudowy mieszkaniowej jednorodzinnej wolnostojącej
- KR – tereny komunikacji drogowej wewnętrznej

Oznaczenia informacyjne:

- przyporządkowanie symboli do odpowiednich terenów

GMINA TOKARNIA


MIEJSCOWY PLAN ZAGOSPODAROWANIA PRZESTRZENNEGO GMINY TOKARNIA DLA WYBRANYCH TERENÓW – ETAP III

RYSUNEK PLANU
ZAŁĄCZNIK NR 12 DO UCHWAŁY NR V/31/2024
RADY GMINY TOKARNIA Z DNIA 1 PAŹDZIERNIKA 2024 R.
SKALA 1:1000

układ współrzędnych PL-2000 strefa 7,
kopia wektorowej mapy zasadniczej pozyskana z powiatowego zasobu geodezyjnego i kartograficznego Starostwa Powiatowego w Myślenicach

N

WYRYS ZE STUDIUM UWARUNKOWAŃ I KIERUNKÓW ZAGOSDPODAROWANA PRZESTRZENNEGO GMINY TOKARNIA

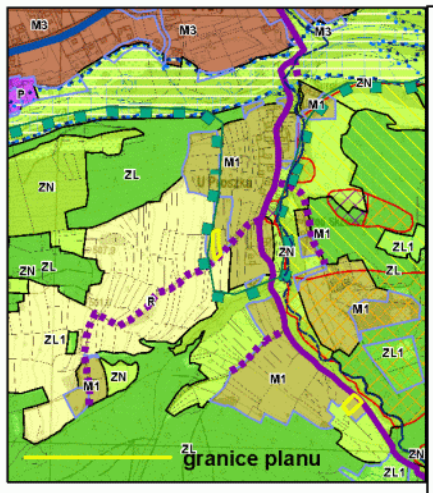

ZAŁĄCZNIK NR 3 DO UCHWAŁY NR XXXI/219/2021
RADY GMINY TOKARNIA Z DNIA 13 GRUDNIA 2021 R.
KIERUNKI POLITYKI PRZESTRZENNEJ GMINY
SKALA 1:10.000

Legenda

granice gminy Tokarnia
granice obrębów geodezyjnych

Tereny funkcjonolno - przestrzenne:
- M1 – tereny zabudowy mieszkaniowej jednorodzinnej niskiej intensywności i funkcji turystycznych
- M2 – tereny zabudowy mieszkaniowej jednorodzinnej średniej intensywności i usługowej
- M3 – tereny zabudowy mieszkaniowej jednorodzinnej wysokiej intensywności i usługowej
- U1 – tereny koncentracji usług administracji publicznej i bezpieczeństwa powszechnego
- U2 – tereny koncentracji usług oświaty, sportu i rekreacji, ochrony zdrowia i opieki społecznej oraz kultury
- U3 – tereny koncentracji usług kultu religijnego
- U4 – tereny koncentracji usług ogólnobytowych średniej intensywności
- U5 – tereny koncentracji intensywnych usług
- U6 – tereny koncentracji usług turystyki oraz sportu i rekreacji
- P – tereny obiektów produkcyjnych i zabudowy usługowej
- EF – tereny elektrowni fotowoltaicznych
- ZC – tereny cmentarzy
- K - tereny infrastruktury kanalizacyjnej
- KS tereny ogólnodostępnych parkingów
- R – tereny rolne
- ZL – tereny lasów
- ZL1 – tereny do zalesień
- ZN – tereny zieleni nieurządzonej, o funkcjach ekologicznych

Kierunki ochrony systemu przyrodniczego gminy:
- korytarza ekologicznego Beskid Średni (KPd-13B)
- pozostałe korytarze ekologiczne rangi regionalnej
- pomniki przyrody - istniejące
- stanowisko chronionych gatunków trzmieli
- obszary szczególnego zagrożenia powodzią, na których prawdopodobieństwo wystąpienia powodzi jest średnie i wynosi raz na 100 lat (Q 1%)
- obszary zagrożenia powodzią, na których prawdopodobieństwo wystąpienia powodzi jest małe i wynosi raz na 500 lat (Q 0,2%)
- obszary szczególnego zagrożenia powodzią, na których prawdopodobieństwo wystąpienia powodzi jest wysokie i wynosi raz na 10 lat (Q 10%)
- osuwiska aktywne ciągłe
- osuwiska aktywne okresowo
- osuwiska nieaktywne
- obszary zagrożone ruchami masowymi


Kierunki ochrony dziedzictwa kulturowego i krajobrazu:
- obszary wpisane do rejestru zabytków
- obiekty wpisane do rejestru zabytków
- obiekty ujęte w wojewódzkiej/gminnej ewidencji zabytków
- stanowiska archeologiczne

Obszary wymagające szczególnych warunków zagospodarowania:
- strefy sanitarne od cmentarzy 50 m
- strefy sanitarne od cmentarzy 150 m
- strefa technologiczna od linii elektroenergetycznych 110 kV
- strefa ochronna od urządzeń wytwarzające energię z odnawialnych źródeł energii o mocy przekraczającej 100 kW

Kierunki rozwoju systemów komunikacji:
- istniejące drogi powiatowe
- istniejące drogi gminne
- istniejące drogi gminne oraz odcinki dróg gminnych do urządzenia w celu zapewnienia funkcjonalności układu komunikacyjnego

Główne sieci i obiekty infrastruktury technicznej:
- istniejące napowietrzne linie elektroenergetyczne wysokiego napięcia 110 kV
- istniejące napowietrzne linie elektroenergetyczne wysokiego napięcia 15 kV

Pozostałe oznaczenia studium:
- obszary wyróżnione w strukturze przestrzennej gminy ze względu na stan aktualności obowiązujących m.p.z.p. – obszary, dla których konieczne będzie sporządzenie zmiany planu miejscowego
- obszar lokalizacji inwestycji celu publicznego o znaczeniu ponadlokalnym - przybliżony zasięg suchego zbiornika "Krzczonówka" w miejscowości Krzczonów, stanowiącego zadanie rządowe ujęte w Planie Zagospodarowania Województwa Małopolskiego

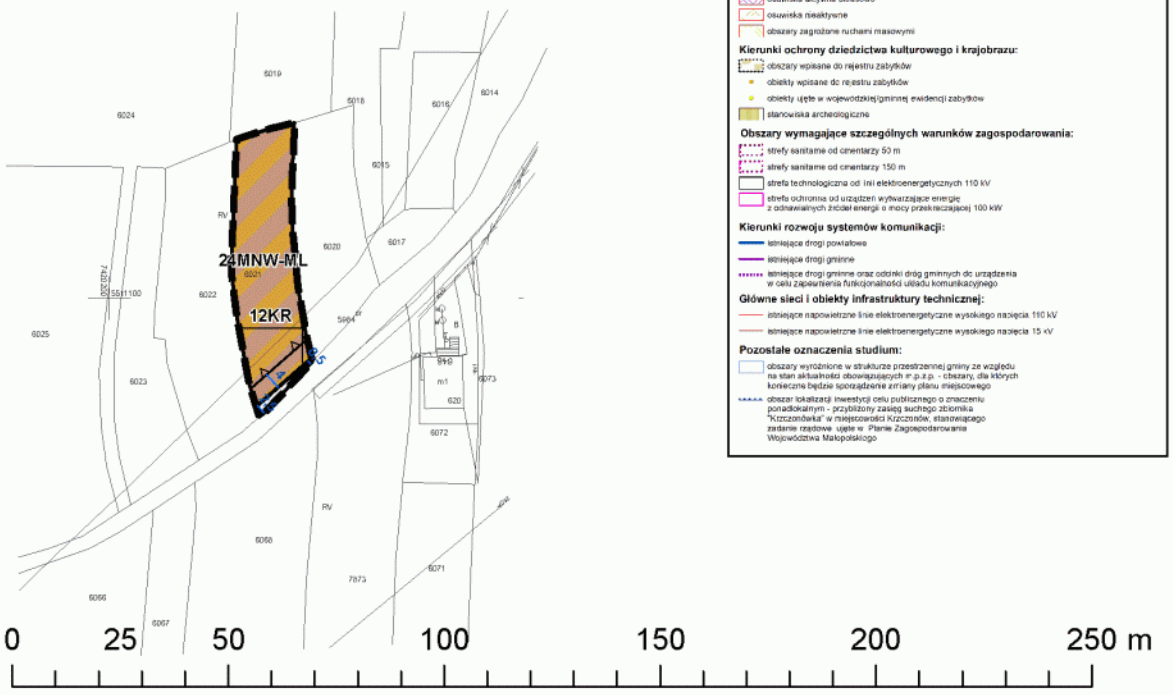

Oznaczenia obowiązujące:

- granice obszaru objętego planem
- linie rozgraniczające tereny o różnym przeznaczeniu lub różnych zasadach zagospodarowania
- nieprzekraczalne linie zabudowy
- 6 wymiarowanie rysunku planu (w m)

Symbole cyfrowe i literowe określające przeznaczenie terenów wyodrębnionych liniami rozgraniczającymi:

- MNW-ML – tereny zabudowy mieszkaniowej jednorodzinnej wolnostojące lub zabudowy letniskowej lub rekreacji indywidualnej
- KR – tereny komunikacji drogowej wewnętrznej

Oznaczenia informacyjne:


- przyporządkowanie symboli do odpowiednich terenów

GMINA TOKARNIA

MIEJSCOWY PLAN ZAGOSPODAROWANIA PRZESTRZENNEGO GMINY TOKARNIA DLA WYBRANYCH TERENÓW – ETAP III

RYSUNEK PLANU
ZAŁĄCZNIK NR 13 DO UCHWAŁY NR V/31/2024
RADY GMINY TOKARNIA Z DNIA 1 PAŹDZIERNIKA 2024 R.
SKALA 1:1000

układ współrzędnych PL-2000 strefa 7,
kopia wektorowej mapy zasadniczej pozyskana z powiatowego zasobu geodezyjnego i kartograficznego Starostwa Powiatowego w Myślenicach

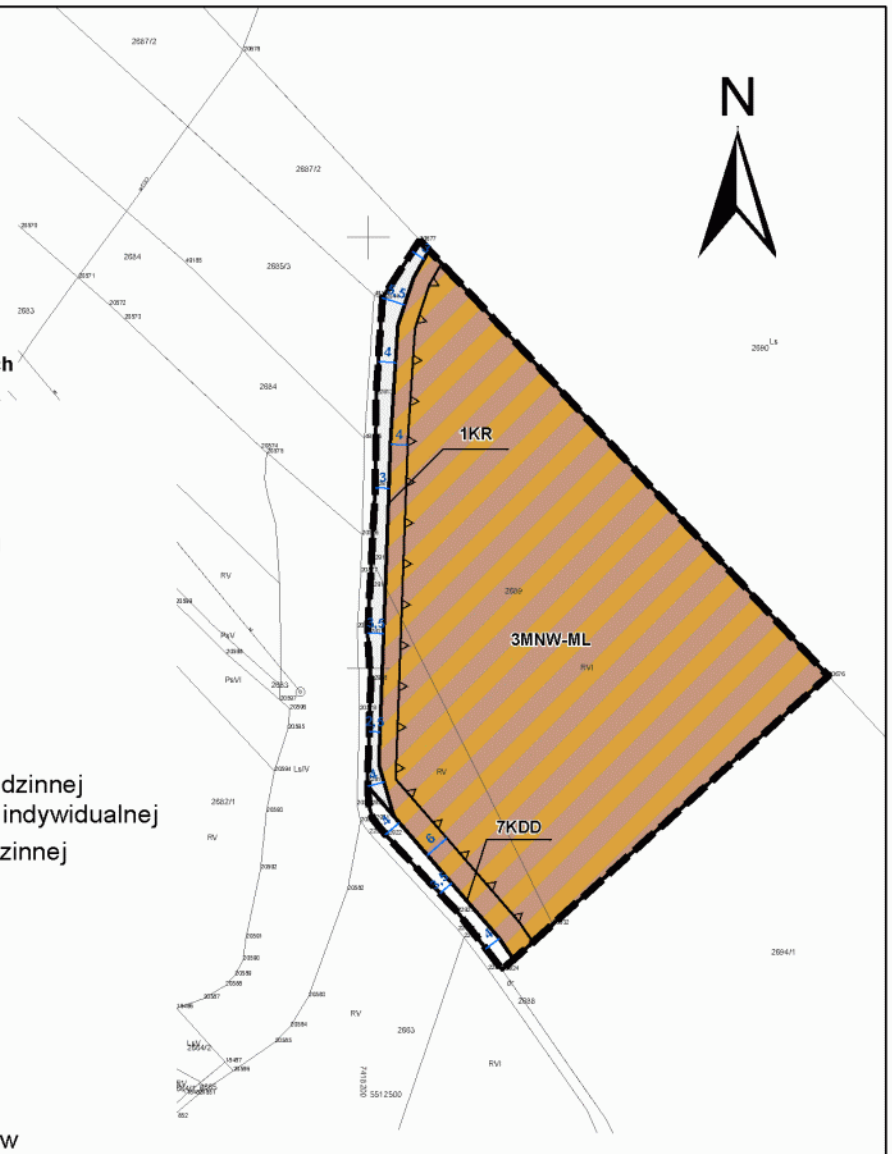

Oznaczenia obowiązujące:

- granice obszaru objętego planem
- linie rozgraniczające tereny o różnym przeznaczeniu lub różnych zasadach zagospodarowania
- nieprzekraczalne linie zabudowy
- 6 wymiarowanie rysunku planu (w m)


Symbole cyfrowe i literowe określające przeznaczenie terenów wyodrębnionych liniami rozgraniczającymi:


- MNW-ML – tereny zabudowy mieszkaniowej jednorodzinnej wolnostojące lub zabudowy letniskowej lub rekreacji indywidualnej
- MNW-U – tereny zabudowy mieszkaniowej jednorodzinnej wolnostojącej lub usług
- KDL – tereny dróg lokalnych
- KDD – tereny dróg dojazdowych
- KR – tereny komunikacji drogowej wewnętrznej

Oznaczenia informacyjne:

- przyporządkowanie symboli do odpowiednich terenów

WYRYS ZE STUDIUM UWARUNKOWAŃ I KIERUNKÓW ZAGOSDPODAROWANA PRZESTRZENNEGO GMINY TOKARNIA

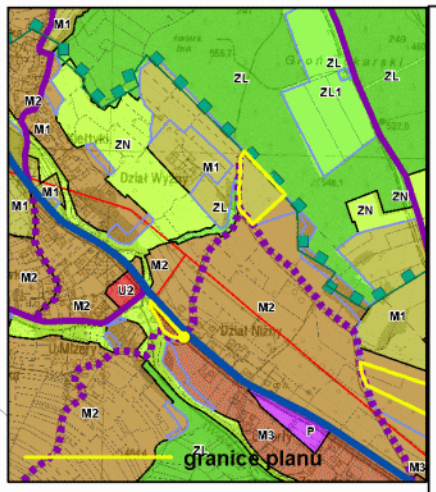

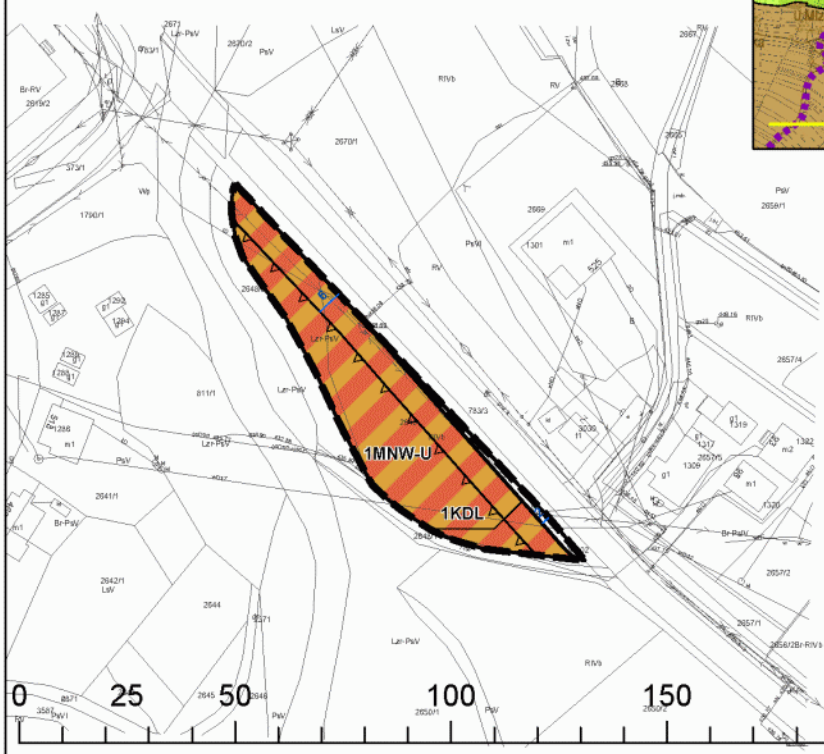

ZAŁĄCZNIK NR 3 DO UCHWAŁY NR XXXI/219/2021
RADY GMINY TOKARNIA Z DNIA 13 GRUDNIA 2021 R.
KIERUNKI POLITYKI PRZESTRZENNEJ GMINY
SKALA 1:10.000

Legenda

granice gminy Tokarnia
granice obrębów geodezyjnych

Tereny funkcjonolno - przestrzenne:

- M1 – tereny zabudowy mieszkaniowej jednorodzinnej niskiej intenewynności i funkcji turystycznych
- M2 – tereny zabudowy mieszkaniowej jednorodzinnej średniej intensywności i usługowej
- M3 – tereny zabudowy mieszkaniowej jednorodzinnej wysokiej intensywności i usługowej
- U1 – tereny koncentracji usług administracji publicznej i bezpieczeństwa powszechnego
- U2 – tereny koncentracji usług oświaty, sportu i rekreacji, ochrony zdrowia i opieki społecznej oraz kultury
- U3 – tereny koncentracji usług kultu religijnego
- U4 – tereny koncentracji usług ogólnodyżowych średniej intensywności
- U5 – tereny koncentracji intensywnych usług
- U6 – tereny koncentracji usług turystyki oraz sportu i rekreacji
- P – tereny obiektów produkcyjnych i zabudowy usługowej
- EF – tereny elektrowni fotowoltaicznych
- ZC – tereny cmentarzy
- K - tereny infrastruktury kanalizacyjnej
- KS tereny ogólnodostępnych parkingów
- R – tereny rolne
- ZL – tereny lasów
- ZL1 – tereny do zalesień
- ZN – tereny zieleni nieurządzonej, o funkcjach ekologicznych

Kierunki ochrony systemu przyrodniczego gminy:

- korytarza ekologicznego Beskid Średni (KPd-13B)
- pozostałe korytarze ekologiczne rangi regionalnej
- pomniki przyrody - istniejące
- stanowisko chronionych gatunków trzmieli
- obszary szczególnego zagrożenia powodzią, na których prawdopodobieństwo wystąpienia powodzi jest średnie i wynosi raz na 100 lat (Q 1%)
- obszary zagrożenia powodzią, na których prawdopodobieństwo wystąpienia powodzi jest niskie i wynosi raz na 500 lat (Q 0,2%)
- obszary szczególnego zagrożenia powodzią, na których prawdopodobieństwo wystąpienia powodzi jest wysokie i wynosi raz na 10 lat (Q 10%)
- osuwiska aktywne ciągle
- osuwiska aktywne okresowo
- osuwiska nieaktywne
- obszary zagrożone ruchami masowymi

Kierunki ochrony dziedzictwa kulturowego i krajobrazu:

- obszary wpisane do rejestru zabytków
- obiekty wpisane do rejestru zabytków
- obiekty ujęte w wojewódzkiej/gminnej ewidencji zabytków
- stanowiska archeologiczne

Obszary wymagające szczególnych warunków zagospodarowania:

- strefy sanitarne od cmentarzy 50 m
- strefy sanitarne od cmentarzy 150 m
- strefa technologiczna od linii elektroenergetycznych 110 kV
- strefa ochronna od urządzeń wytwarzających energię z odnawialnych źródeł energii o mocy przekraczającej 100 kW

Kierunki rozwoju systemów komunikacji:

- istniejące drogi powiatowe
- istniejące drogi gminne
- istniejące drogi gminne oraz odcinki dróg gminnych do urządzenia w celu zapewnienia funkcjonalności układu komunikacyjnego

Główne sieci i obiekty infrastruktury technicznej:

- istniejące napowietrzne linie elektroenergetyczne wysokiego napięcia 110 kV
- istniejące napowietrzne linie elektroenergetyczne wysokiego napięcia 15 kV

Pozostałe oznaczenia studium:

- obszary wyróżnione w strukturze przestrzennej gminy ze względu na stan aktualności obowiązujących m.p.z.p. - obszary, dla których konieczne będzie sporządzenie zmiany planu miejscowego
- obszar lokalizacji inwestycji celu publicznego o znaczeniu ponadlokalnym - przyklasztorny zespół sakralny obejmika "Krzczonówka" w miejscowości Krzczonów, stanowiącego zadanie rządowe ujęte w Planie Zagospodarowania Województwa Małopolskiego


GMINA TOKARNIA

MIEJSCOWY PLAN ZAGOSPODAROWANIA PRZESTRZENNEGO GMINY TOKARNIA DLA WYBRANYCH TERENÓW – ETAP III

RYSUNEK PLANU
ZAŁĄCZNIK NR 14 DO UCHWAŁY NR V/31/2024
RADY GMINY TOKARNIA Z DNIA 1 PAŹDZIERNIKA 2024 R.
SKALA 1:1000

układ współrzędnych PL-2000 strefa 7,
kopia wektorowej mapy zasadniczej pozyskana z powiatowego zasobu geodezyjnego i kartograficznego Starostwa Powiatowego w Myślenicach

WYRYS ZE STUDIUM UWARUNKOWAŃ I KIERUNKÓW ZAGOSDPODAROWANA PRZESTRZENNEGO GMINY TOKARNIA

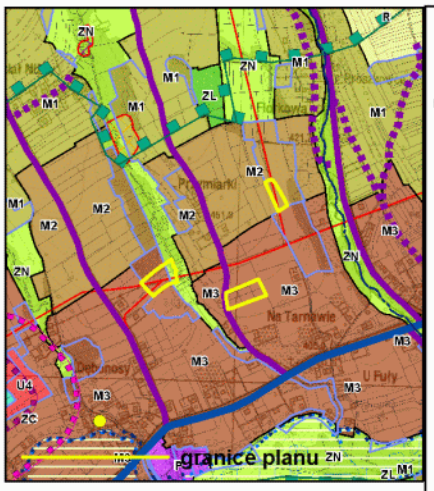

ZAŁĄCZNIK NR 3 DO UCHWAŁY NR XXXI/219/2021
RADY GMINY TOKARNIA Z DNIA 13 GRUDNIA 2021 R.
KIERUNKI POLITYKI PRZESTRZENNEJ GMINY
SKALA 1:10.000

Legenda

granice gminy Tokarnia
granice obrębów geodezyjnych

Tereny funkcjonolno - przestrzenne:

- M1 – tereny zabudowy mieszkaniowej jednorodzinnej niskiej intensywności i funkcji turystycznych
- M2 – tereny zabudowy mieszkaniowej jednorodzinnej średniej intensywności i usługowej
- M3 – tereny zabudowy mieszkaniowej jednorodzinnej wysokiej intensywności i usługowej
- U1 – tereny koncentracji usług administracji publicznej i bezpieczeństwa powszechnego
- U2 – tereny koncentracji usług oświaty, sportu i rekreacji, ochrony zdrowia i opieki społecznej oraz kultur
- U3 – tereny koncentracji usług kultu religijnego
- U4 – tereny koncentracji usług ogólnobytowych średniej intensywności
- U5 – tereny koncentracji intensywnych usług
- U6 – tereny koncentracji usług turystyki oraz sportu i rekreacji
- P – tereny obiektów produkcyjnych i zabudowy usługowej
- EF – tereny elektrowni fotowoltaicznych
- ZC – tereny cmentarzy
- K - tereny infrastruktury kanalizacyjnej
- KS – tereny ogólnodostępnych parkingów
- R – tereny rolne
- ZL – tereny lasów
- ZL1 – tereny do zalesień
- ZN – tereny zieleni nieurządzonej, o funkcjach ekologicznych

Kierunki ochrony systemu przyrodniczego gminy:

- korytarza ekologicznego Beskid Średni (KPd-13B)
- pozostałe korytarze ekologiczne rangi regionalnej
- pomniki przyrody - istniejące
- stanowisko chronionych gatunków trzmieli
- obszary szczególnego zagrożenia powodzią, na których prawdopodobieństwo wystąpienia powodzi jest średnie i wynosi raz na 100 lat (Q 1%)
- obszary zagrożenia powodzią, na których prawdopodobieństwo wystąpienia powodzi jest niskie i wynosi raz na 500 lat (Q 0,2%)
- obszary szczególnego zagrożenia powodzią, na których prawdopodobieństwo wystąpienia powodzi jest wysokie i wynosi raz na 10 lat (Q 10%)
- osuwiska aktywne ciągle
- osuwiska aktywne okresowo
- osuwiska nieaktywne
- obszary zagrożone ruchami masowymi

Kierunki ochrony dziedzictwa kulturowego i krajobrazu:

- obszary wpisane do rejestru zabytków
- obiekty wpisane do rejestru zabytków
- obiekty ujęte w wojewódzkiej/gminnej ewidencji zabytków
- stanowiska archeologiczne

Obszary wymagające szczególnych warunków zagospodarowania:

- strefy sanitarne od cmentarzy 50 m
- strefy sanitarne od cmentarzy 150 m
- strefa technologiczna od linii elektroenergetycznych 110 kV
- strefa ochronna od urządzeń wytwarzające energię z odnawialnych źródeł energii o mocy przekraczającej 100 kW

Kierunki rozwoju systemów komunikacji:

- istniejące drogi powiatowe
- istniejące drogi gminne
- istniejące drogi gminne oraz odcinki dróg gminnych do urządzenia w celu zapewnienia funkcjonalności układu komunikacyjnego

Główne sieci i obiekty infrastruktury technicznej:

- istniejące napowietrzne linie elektroenergetyczne wysokiego napięcia 110 kV
- istniejące napowietrzne linie elektroenergetyczne wysokiego napięcia 15 kV

Pozostałe oznaczenia studium:

- obszary wyróżnione w strukturze przestrzennej gminy ze względu na stan aktualności obowiązujących nr. p.z.p. - obszary, dla których konieczne będzie sporządzenie zmiany planu miejscowego
- obszar lokalizacji inwestycji celu publicznego o znaczeniu ponadlokalnym - przybliżony zasięg suchego zbiornika "Krzczonówka" w miejscowości Krzczonów, stanowiącego zadanie rządowe ujęte w Planie Zagospodarowania Województwa Małopolskiego

Oznaczenia obowiązujące:

- granice obszaru objętego planem
- linie rozgraniczające tereny o różnym przeznaczeniu lub różnych zasadach zagospodarowania
- nieprzekraczalne linie zabudowy
- 6 – wymiarowanie rysunku planu (w m)
- napowietrzne linie elektroenergetyczne 15 kV dopuszczone do zamiany na sieci kablowe lub likwidacji

Symbole cyfrowe i literowe określające przeznaczenie terenów wyodrębnionych liniami rozgraniczającymi:

- MNW – tereny zabudowy mieszkaniowej jednorodzinnej wolnostojącej
- KDD – tereny dróg dojazdowych
- KR – tereny komunikacji drogowej wewnętrznej
- L – tereny lasów
- ZN – tereny zieleni naturalnej


Obszary i obiekty wymagające szczególnych warunków zagospodarowania terenów:

- strefa technologiczna od napowietrznych linii elektroenergetycznych 15 kV

Oznaczenia informacyjne:

- przyporządkowanie symboli do odpowiednich terenów



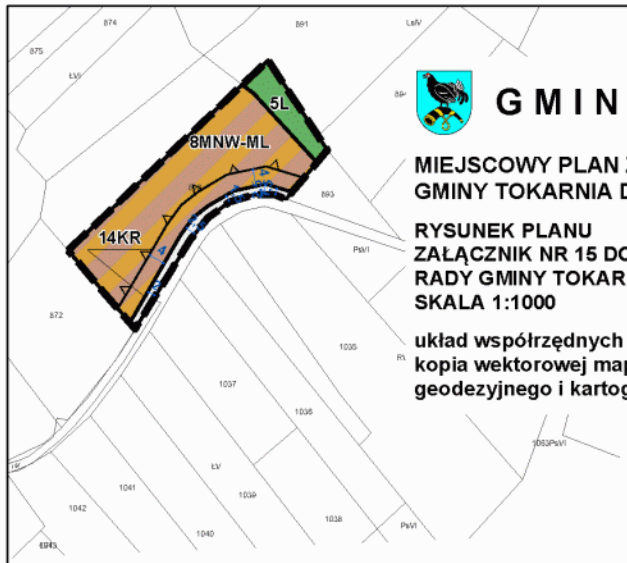

GMINA TOKARNIA

MIEJSCOWY PLAN ZAGOSPODAROWANIA PRZESTRZENNEGO GMINY TOKARNIA DLA WYBRANYCH TERENÓW – ETAP III

RYSUNEK PLANU
ZAŁĄCZNIK NR 15 DO UCHWAŁY NR V/31/2024
RADY GMINY TOKARNIA Z DNIA 1 PAŹDZIERNIKA 2024 R.
SKALA 1:1000

układ współrzędnych PL-2000 strefa 7,
kopia wektorowej mapy zasadniczej pozyskana z powiatowego zasobu geodezyjnego i kartograficznego Starostwa Powiatowego w Myślenicach

Oznaczenia obowiązujące:

- granice obszaru objętego planem
- linie rozgraniczające tereny o różnym przeznaczeniu lub różnych zasadach zagospodarowania
- nieprzekraczalne linie zabudowy
- wymiarowanie rysunku planu (w m)

Symbole cyfrowe i literowe określające przeznaczenie terenów wyodrębnionych liniami rozgraniczającymi:

- MNW-ML – tereny zabudowy mieszkaniowej jednorodzinnej wolnostojące lub zabudowy letniskowej lub rekreacji indywidualnej
- KDD – tereny dróg dojazdowych
- KR – tereny komunikacji drogowej wewnętrznej
- L – tereny lasów


Oznaczenia informacyjne:

- przyporządkowanie symboli do odpowiednich terenów



0 25 50 100 150 200 250 m

WYRYS ZE STUDIUM UWARUNKOWAŃ I KIERUNKÓW ZAGOSDPODAROWANA PRZESTRZENNEGO GMINY TOKARNIA

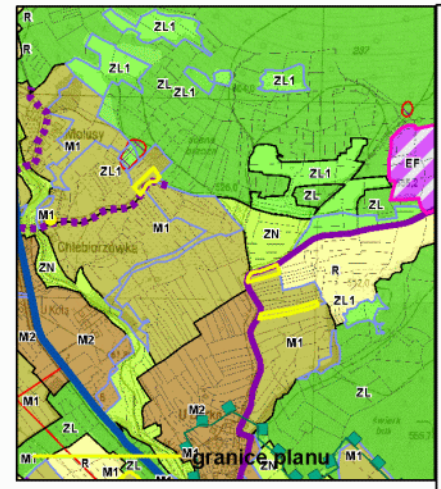

ZAŁĄCZNIK NR 3 DO UCHWAŁY NR XXXI/219/2021
RADY GMINY TOKARNIA Z DNIA 13 GRUDNIA 2021 R.
KIERUNKI POLITYKI PRZESTRZENNEJ GMINY
SKALA 1:10.000

Legenda

granice gminy Tokarnia
granice obrębów geocezyjnych

Tereny funkcjonolno - przestrzenne:

- M1 – tereny zabudowy mieszkaniowej jednorodzinnej niskiej intensywności i funkcji turystycznych
- M2 – tereny zabudowy mieszkaniowej jednorodzinnej średniej intensywności i usługowej
- M3 – tereny zabudowy mieszkaniowej jednorodzinnej wysokiej intensywności i usługowej
- U1 – tereny koncentracji usług administracji publicznej i bezpieczeństwa powszechnego
- U2 – tereny koncentracji usług oświaty, sportu i rekreacji, ochrony zdrowia i opieki społecznej oraz kultury
- U3 – tereny koncentracji usług kultu religijnego
- U4 – tereny koncentracji usług ogólnobytowych średniej intensywności
- U5 – tereny koncentracji intensywnych usług
- U6 – tereny koncentracji usług turystyki oraz sportu i rekreacji
- P – tereny obiektów produkcyjnych i zabudowy usługowej
- EF – tereny elektrowni fotowoltaicznych
- ZC – tereny cmentarzy
- K - tereny infrastruktury kanalizacyjnej
- KS tereny ogólnodostępnych parkingów
- R – tereny rolne
- ZL – tereny lasów
- ZL1 – tereny do zalesień
- ZN – tereny zieleni nieurządzonej, o funkcjach ekologicznych

Kierunki ochrony systemu przyrodniczego gminy:

- korytarze ekologicznego Beskic Średni (KPd-13B)
- pozostałe korytarze ekologiczne rangi regionalnej
- pomniki przyrody - istniejące
- stanowisko chronionych gatunków trzmieli
- obszary szczególnego zagrożenia powodzią na których prawdopodobieństwo wystąpienia powodzi jest średnie i wynosi raz na 100 lat (Q 1%)
- obszary zagrożenia powodzią, na których prawdopodobieństwo wystąpienia powodzi jest niskie i wynosi raz na 500 lat (Q 0,2%)
- obszary szczególnego zagrożenia powodzią, na których prawdopodobieństwo wystąpienia powodzi jest wysokie i wynosi raz na 10 lat (Q 10%)
- osuwiska aktywne ciągle
- osuwiska aktywne okresowo
- osuwiska nieaktywne
- obszary zagrożone ruchami masowymi

Kierunki ochrony dziedzictwa kulturowego i krajobrazu:

- obszary wpisane do rejestru zabytków
- obiekty wpisane do rejestru zabytków
- obiekty ujęte w wojewódzkiej/gminnej ewidencji zabytków
- stanowiska archeologiczne

Obszary wymagające szczególnych warunków zagospodarowania:

- strefy sanitarne od cmentarzy 50 m
- strefy sanitarne od cmentarzy 150 m
- strefa technologiczna od linii elektroenergetycznych 110 kV
- strefa ochronna od urządzeń wytwarzające energię z odnawialnych źródeł energii o mocy przekraczającej 100 kW

Kierunki rozwoju systemów komunikacji:

- istniejące drogi powiatowe
- istniejące drogi gminne
- istniejące drogi gminne oraz odcinki dróg gminnych do urządzenia w celu zapewnienia funkcjonalności układu komunikacyjnego


Główne sieci i obiekty infrastruktury technicznej:

- istniejące napowietrzne linie elektroenergetyczne wysokiego napięcia 110 kV
- istniejące napowietrzne linie elektroenergetyczne wysokiego napięcia 15 kV

Pozostałe oznaczenia studium:

- obszary wyróżnione w strukturze przestrzennej gminy ze względu na stan aktualności obowiązujących m.p.z.p. - obszary, dla których konieczne będzie sporządzenie zmiany planu miejscowego
- obszar lokalizacji inwestycji celu publicznego o znaczeniu ponadlokalnym - przybliżony zasięg sudmego zbiornika "Krzczonówka" w miejscowości Krzczonów, stanowiącego zadanie rządowe ujęte w Planie Zagospodarowania Województwa Małopolskiego

N

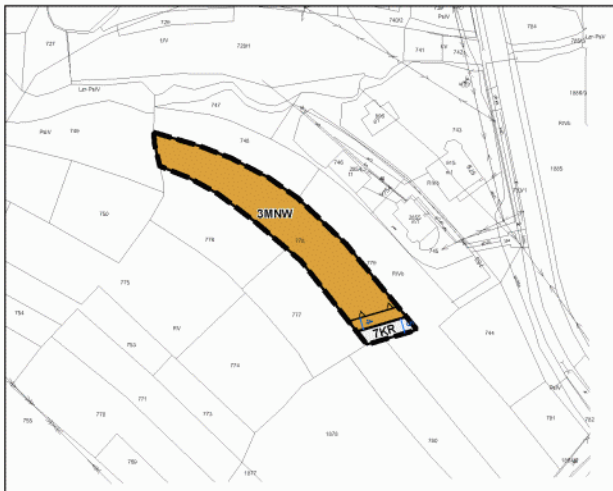

GMINA TOKARNIA

MIEJSCOWY PLAN ZAGOSPODAROWANIA PRZESTRZENNEGO GMINY TOKARNIA DLA WYBRANYCH TERENÓW – ETAP III

RYSUNEK PLANU
ZAŁĄCZNIK NR 16 DO UCHWAŁY NR V/31/2024
RADY GMINY TOKARNIA Z DNIA 1 PAŹDZIERNIKA 2024 R.
SKALA 1:1000

układ współrzędnych PL-2000 strefa 7,
kopia wektorowej mapy zasadniczej pozyskana z powiatowego zasobu geodezyjnego i kartograficznego Starostwa Powiatowego w Myślenicach

Oznaczenia obowiązujące:

- granice obszaru objętego planem
- linie rozgraniczające tereny o różnym przeznaczeniu lub różnych zasadach zagospodarowania
- nieprzekraczalne linie zabudowy
- 6 wymiarowanie rysunku planu (w m)
- napowietrzne linie elektroenergetyczne 15 kV dopuszczone do zamiany na sieci kablowe lub likwidacji

Symbole cyfrowe i literowe określające przeznaczenie terenów wyodrębnionych liniami rozgraniczającymi:

- MNW – tereny zabudowy mieszkaniowej jednorodzinnej wolnostojącej
- MNW-ML – tereny zabudowy mieszkaniowej jednorodzinnej wolnostojące lub zabudowy letniskowej lub rekreacji indywidualnej
- KR – tereny komunikacji drogowej wewnętrznej
- ZN – tereny zieleni naturalnej

Obszary i obiekty wymagające szczególnych warunków zagospodarowania terenów:


- strefa technologiczna od napowietrznych linii elektroenergetycznych 15 kV

Oznaczenia informacyjne:

- przyporządkowanie symboli do odpowiednich terenów

N

WYRYS ZE STUDIUM UWARUNKOWAŃ I KIERUNKÓW ZAGOSDPODAROWANA PRZESTRZENNEGO GMINY TOKARNIA

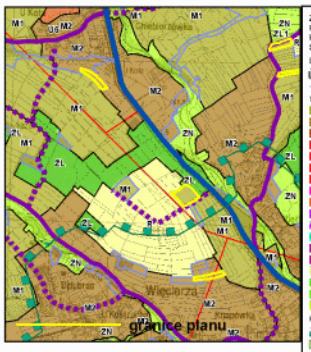

ZAŁĄCZNIK NR 3 DO UCHWAŁY NR XXXI/219/2021
RADY GMINY TOKARNIA Z DNIA 13 GRUDNIA 2021 R.
KIERUNKI POLITYKI PRZESTRZENNEJ GMINY
SKALA 1:10.000

Legenda

granice gminy Tokarnia
granice obrębów geodezyjnych

Tereny funkcjonalno - przestrzenne:

- M1 – tereny zabudowy mieszkaniowej jednorodzinnej małej intensywności i funkcji turystycznych
- M2 – tereny zabudowy mieszkaniowej jednorodzinnej średniej intensywności i usługowej
- M3 – tereny zabudowy mieszkaniowej jednorodzinnej wysokiej intensywności i usługowej
- U1 – tereny koncentracji usług ogólnodostępnych publicznych i komercyjnych powszechnego
- U2 – tereny koncentracji usługi oświaty, sportu i rekreacji, ochrony zdrowia i opieki społecznej oraz kultury
- U3 – tereny koncentracji usług kultu religijnego
- U4 – tereny koncentracji usług ogólnodostępnych średniej intensywności
- U5 – tereny koncentracji intensywnych usług
- U6 – tereny koncentracji usług turystyki oraz sportu i rekreacji
- P – tereny obiektów produkcyjnych i zabudowy usługowej
- KP – tereny elektrowni fotowoltaicznych
- ZC – tereny cmentarzy
- K – tereny infrastruktury kolejowej
- KS – tereny ogólnodostępnych parkingów
- R – tereny rolne
- ZL – tereny lasów
- ZL1 – tereny do zalesień
- ZN – tereny zieleni naturalnej, o funkcjach ekologicznych

Kierunki ochrony systemu przyrodniczego gminy:

- korytarze ekologicznego Szlaku Świstki (KPO-138)
- pozostałe korytarze ekologiczne rangi regionalnej
- pomniki przyrody - istniejące
- stanowisko chronionych gatunków roślin
- obszary szczególnego zagrożenia powodzią, na których prawdopodobieństwo wystąpienia powodzi jest średnie i wynosi raz na 100 lat (Q 1%)
- obszary zagrożenia powodzią, na których prawdopodobieństwo wystąpienia powodzi jest małe i wynosi raz na 500 lat (Q 0,2%)
- obszary szczególnego zagrożenia powodzią, na których prawdopodobieństwo wystąpienia powodzi jest wysokie i wynosi raz na 10 lat (Q 10%)
- osuwiska aktywne usypie
- osuwiska aktywne zwietrzeliskowe
- osuwiska nieaktywne
- obszary zagrożone ruchami masowymi

Kierunki ochrony dziedzictwa kulturowego i krajobrazu:

- obszary wpisane do rejestru zabytków
- obiekty ujęte w rejestrze zabytków
- obiekty ujęte w wojewódzkiej/gminnej ewidencji zabytków
- stanowiska archeologiczne

Obszary wymagające szczególnych warunków zagospodarowania:

- strefy sanitarne od cmentarzy 50 m
- strefy sanitarne od cmentarzy 150 m
- strefa technologiczna od linii elektroenergetycznych 110 kV
- strefa ochronna od urządzeń wykorzystujących energię z odnawialnych źródeł energii o mocy przekraczającej 100 kW

Kierunki rozwoju systemów komunikacji:

- istniejące drogi powiatowe
- istniejące drogi gminne
- istniejące drogi gminne oraz odcinki dróg gminnych do urządzenia w celu zapewnienia funkcjonalności układu komunikacyjnego

Główne sieci i obiekty infrastruktury technicznej:

- istniejące napowietrzne linie elektroenergetyczne wysokiego napięcia 110 kV
- istniejące napowietrzne linie elektroenergetyczne wysokiego napięcia 15 kV

Pozostałe oznaczenia studium:

- obszary wyróżnione w strukturze przestrzennej gminy ze względu na stan aktualności obowiązujących m.p.z.p. - obszary, dla których konieczne będzie sporządzenie zmiany planu miejscowego
- obszar lokalizacji inwestycji celu publicznego o znaczeniu ponadlokalnym – przedsięwzięty zaniku suchego zbiornika "Kraczkowska" w miejscowości Kraczkowa" interwencyjnego zadanie i ogólnie spisi w Planie Zagospodarowania Województwa Małopolskiego

0 25 50 100 150 200 250 m




GMINA TOKARNIA


MIEJSCOWY PLAN ZAGOSPODAROWANIA PRZESTRZENNEGO GMINY TOKARNIA DLA WYBRANYCH TERENÓW – ETAP III

RYSUNEK PLANU
ZAŁĄCZNIK NR 17 DO UCHWAŁY NR V/31/2024
RADY GMINY TOKARNIA Z DNIA 1 PAŹDZIERNIKA 2024 R.
SKALA 1:1000

układ współrzędnych PL-2000 strefa 7,
kopia wektorowej mapy zasadniczej pozyskana z powiatowego zasobu geodezyjnego i kartograficznego Starostwa Powiatowego w Myślenicach

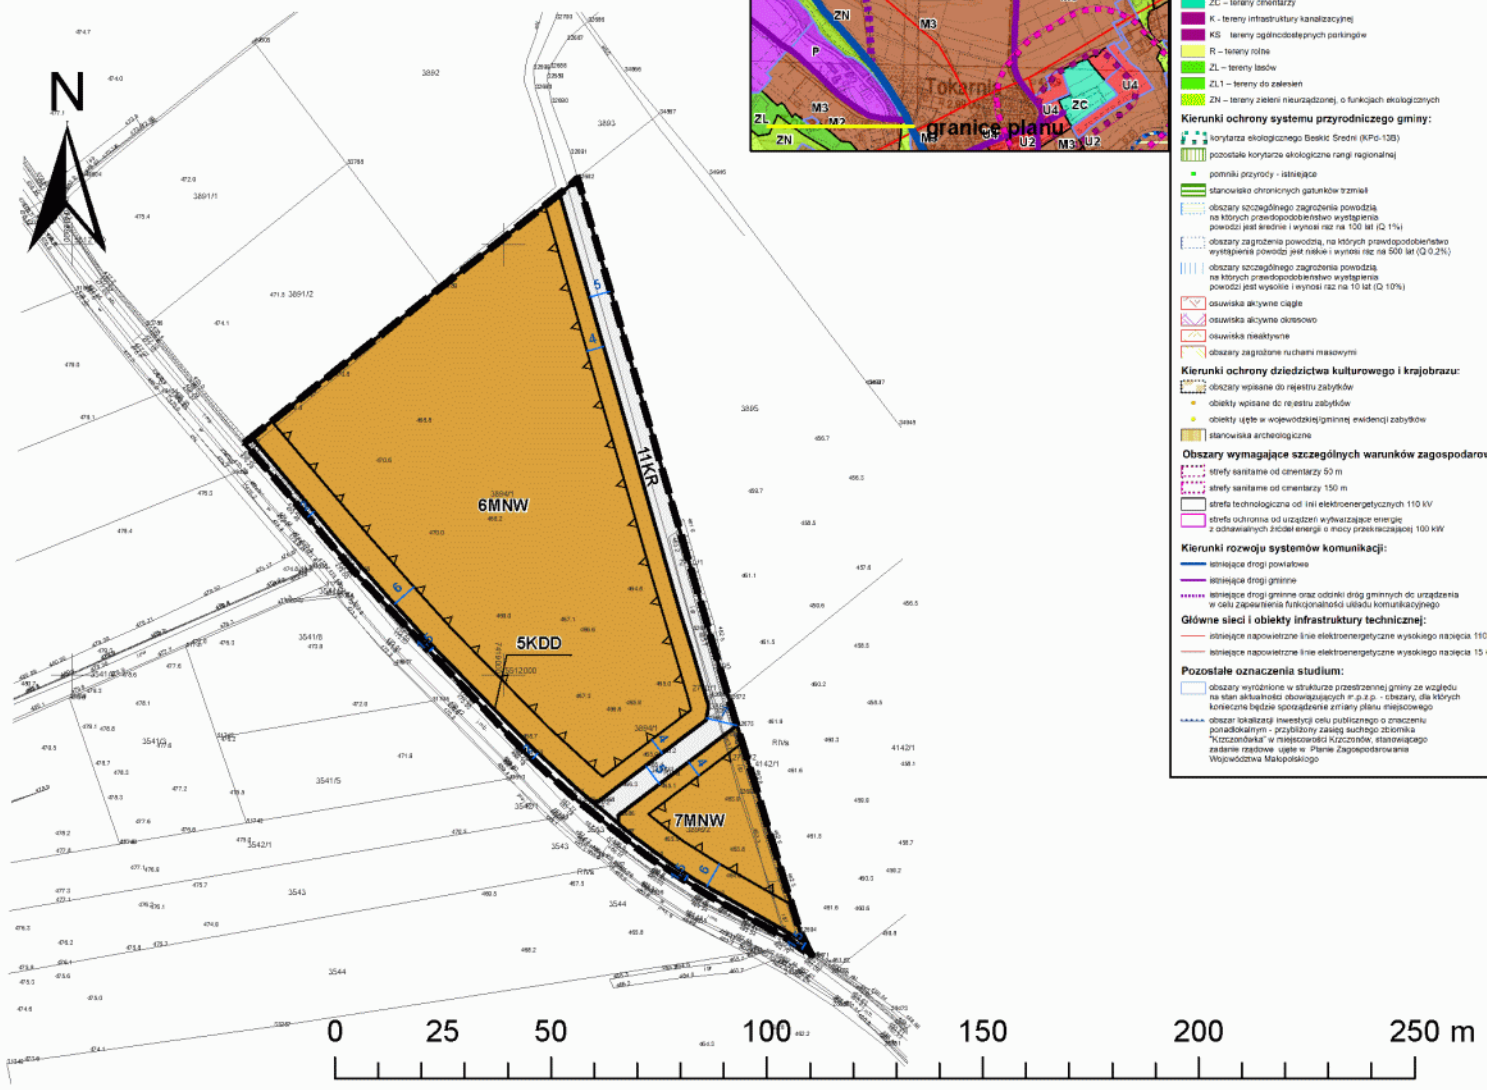

WYRYS ZE STUDIUM UWARUNKOWAŃ I KIERUNKÓW ZAGOSDPODAROWANA PRZESTRZENNEGO GMINY TOKARNIA

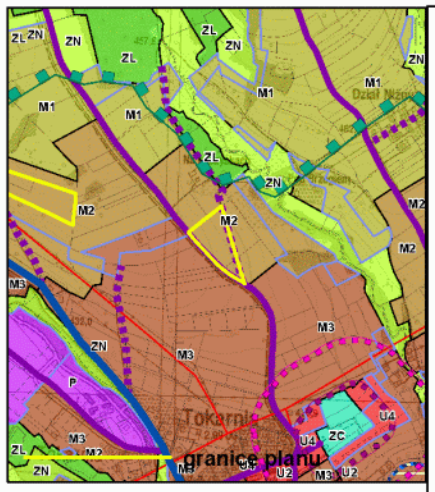

ZAŁĄCZNIK NR 3 DO UCHWAŁY NR XXXI/219/2021
RADY GMINY TOKARNIA Z DNIA 13 GRUDNIA 2021 R.
KIERUNKI POLITYKI PRZESTRZENNEJ GMINY
SKALA 1:10.000

Legenda

granice gminy Tokarnia
granice obrębów geocezyjnych

Tereny funkcjonolno - przestrzenne:

M1 – tereny zabudowy mieszkaniowej jednorodzinnej niskiej intensywności i funkcji turystycznych
M2 – tereny zabudowy mieszkaniowej jednorodzinnej średniej intensywności i usługowej
M3 – tereny zabudowy mieszkaniowej jednorodzinnej wysokiej intensywności i usługowej
U1 – tereny koncentracji usług administracji publicznej i bezpieczeństwa powszechnego
U2 – tereny koncentracji usług oświaty, sportu i rekreacji, ochrony zdrowia i opieki społecznej oraz kultury
U3 – tereny koncentracji usług kultu religijnego
U4 – tereny koncentracji usług ogólnobytowych średniej intensywności
U5 – tereny koncentracji intensywnych usług
U6 – tereny koncentracji usług turystyki oraz sportu i rekreacji
P – tereny obiektów produkcyjnych i zabudowy usługowej
EF – tereny elektrowni fotowoltaicznych
ZC – tereny cmentarzy
K - tereny infrastruktury kanalizacyjnej
KS tereny ogólnodostępnych parkingów
R – tereny rolne
ZL – tereny lasów
ZL1 – tereny do zalesień
ZN – tereny zieleni nieurządzonej, o funkcjach ekologicznych

Kierunki ochrony systemu przyrodniczego gminy:

korytarza ekologicznego Beskid Średni (KPO-13B)
pozostałe korytarze ekologiczne rangi regionalnej
pomniki przyrody - istniejące
stanowisko chronionych gatunków trzmieli
obszary szczególnego zagrożenia powodzią, na których prawdopodobieństwo wystąpienia powodzi jest średnie i wynosi raz na 100 lat (Q 1%)
obszary zagrożenia powodzią, na których prawdopodobieństwo wystąpienia powodzi jest małe i wynosi raz na 500 lat (Q 0,2%)
obszary szczególnego zagrożenia powodzią, na których prawdopodobieństwo wystąpienia powodzi jest wysokie i wynosi raz na 10 lat (Q 10%)
osuwiska aktywne ciągłe
osuwiska aktywne okresowo
osuwiska nieaktywne
obszary zagrożone ruchami masowymi

Kierunki ochrony dziedzictwa kulturowego i krajobrazu:

obszary wpisane do rejestru zabytków
obiekty wpisane do rejestru zabytków
obiekty ujęte w wojewódzkiej/gminnej ewidencji zabytków
stanowiska archeologiczne

Obszary wymagające szczególnych warunków zagospodarowania:

strefy sanitarne od cmentarzy 50 m
strefy sanitarne od cmentarzy 150 m
strefa technologiczna od linii elektroenergetycznych 110 kV
strefa ochronna od urządzeń wytwarzające energię z odnawialnych źródeł energii o mocy przekraczającej 100 kW

Kierunki rozwoju systemów komunikacji:

istniejące drogi powiatowe
istniejące drogi gminne
istniejące drogi gminne oraz odcinki dróg gminnych do urządzenia w celu zapewnienia funkcjonalności układu komunikacyjnego

Główne sieci i obiekty infrastruktury technicznej:

istniejące napowietrzne linie elektroenergetyczne wysokiego napięcia 110 kV
istniejące napowietrzne linie elektroenergetyczne wysokiego napięcia 15 kV

Pozostałe oznaczenia studium:

obszary wyróżnione w strukturze przestrzennej gminy ze względu na stan aktualności obowiązujących m.p.z.p. – obszary, dla których konieczne będzie sporządzenie zmiany planu miejscowego
obszar lokalizacji inwestycji celu publicznego o znaczeniu ponadlokalnym - przybliżony zasięg suchego zbiornika "Krzczonówka" w miejscowości Krzczonów, stanowiącego zadanie rządowe ujęte w Planie Zagospodarowania Województwa Małopolskiego

Oznaczenia obowiązujące:

granice obszaru objętego planem

linie rozgraniczające tereny o różnym przeznaczeniu lub różnych zasadach zagospodarowania

nieprzekraczalne linie zabudowy

6 wymiarowanie rysunku planu (w m)

Symbole cyfrowe i literowe określające przeznaczenie terenów wyodrębnionych liniami rozgraniczającymi:

MNW – tereny zabudowy mieszkaniowej jednorodzinnej wolnostojącej

KDD – tereny dróg dojazdowych

KR – tereny komunikacji drogowej wewnętrznej

Oznaczenia informacyjne:

przyporządkowanie symboli do odpowiednich terenów


GMINA TOKARNIA

MIEJSCOWY PLAN ZAGOSPODAROWANIA PRZESTRZENNEGO GMINY TOKARNIA DLA WYBRANYCH TERENÓW – ETAP III

RYSUNEK PLANU
ZAŁĄCZNIK NR 18 DO UCHWAŁY NR V/31/2024
RADY GMINY TOKARNIA Z DNIA 1 PAŹDZIERNIKA 2024 R.
SKALA 1:1000

układ współrzędnych PL-2000 strefa 7,
kopia wektorowej mapy zasadniczej pozyskana z powiatowego zasobu geodezyjnego i kartograficznego Starostwa Powiatowego w Myślenicach

WYRYS ZE STUDIUM UWARUNKOWAŃ I KIERUNKÓW ZAGOSDPODAROWANA PRZESTRZENNEGO GMINY TOKARNIA

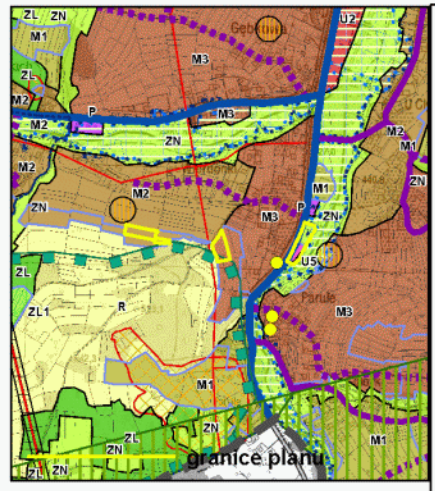



Oznaczenia obowiązujące:

- granice obszaru objętego planem
- linie rozgraniczające tereny o różnym przeznaczeniu lub różnych zasadach zagospodarowania
- nieprzekraczalne linie zabudowy
- 6 wymiarowanie rysunku planu (w m)

Symbole cyfrowe i literowe określające przeznaczenie terenów wyodrębnionych liniami rozgraniczającymi:


- MNW – tereny zabudowy mieszkaniowej jednorodzinnej wolnostojącej
- U – teren usług
- KR – tereny komunikacji drogowej wewnętrznej
- L – tereny lasów
- ZN – tereny zieleni naturalnej


Obiekty i obszary podlegające ochronie, ustalone na podstawie przepisów odrębnych:

- obszary szczególnego zagrożenia powodzią, na których prawdopodobieństwo wystąpienia powodzi jest średnie i wynosi raz na 100 lat (Q 1%)

Oznaczenia informacyjne:

- przyporządkowanie symboli do odpowiednich terenów
- obszary, na których prawdopodobieństwo wystąpienia powodzi jest niskie i wynosi raz na 500 lat (Q 0,2%)

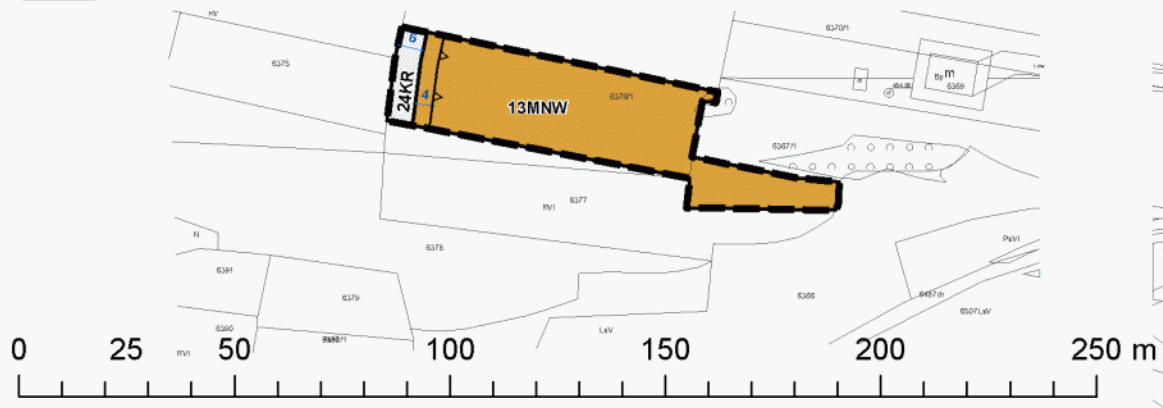

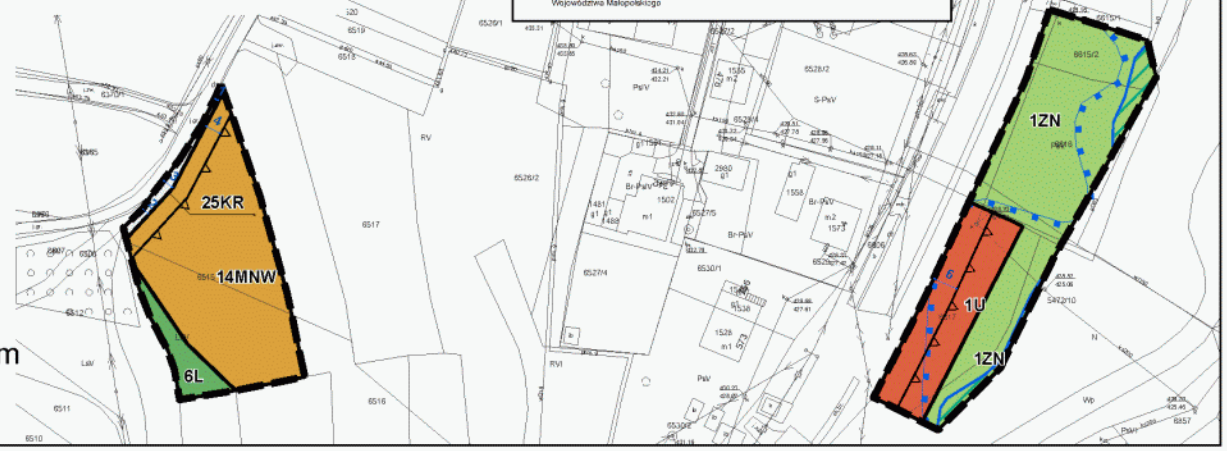


GMINA TOKARNIA

MIEJSCOWY PLAN ZAGOSPODAROWANIA PRZESTRZENNEGO GMINY TOKARNIA DLA WYBRANYCH TERENÓW – ETAP III

RYSUNEK PLANU
ZAŁĄCZNIK NR 19 DO UCHWAŁY NR V/31/2024
RADY GMINY TOKARNIA Z DNIA 1 PAŹDZIERNIKA 2024 R.
SKALA 1:1000

układ współrzędnych PL-2000 strefa 7,
kopia wektorowej mapy zasadniczej pozyskana z powiatowego zasobu geodezyjnego i kartograficznego Starostwa Powiatowego w Myślenicach

N

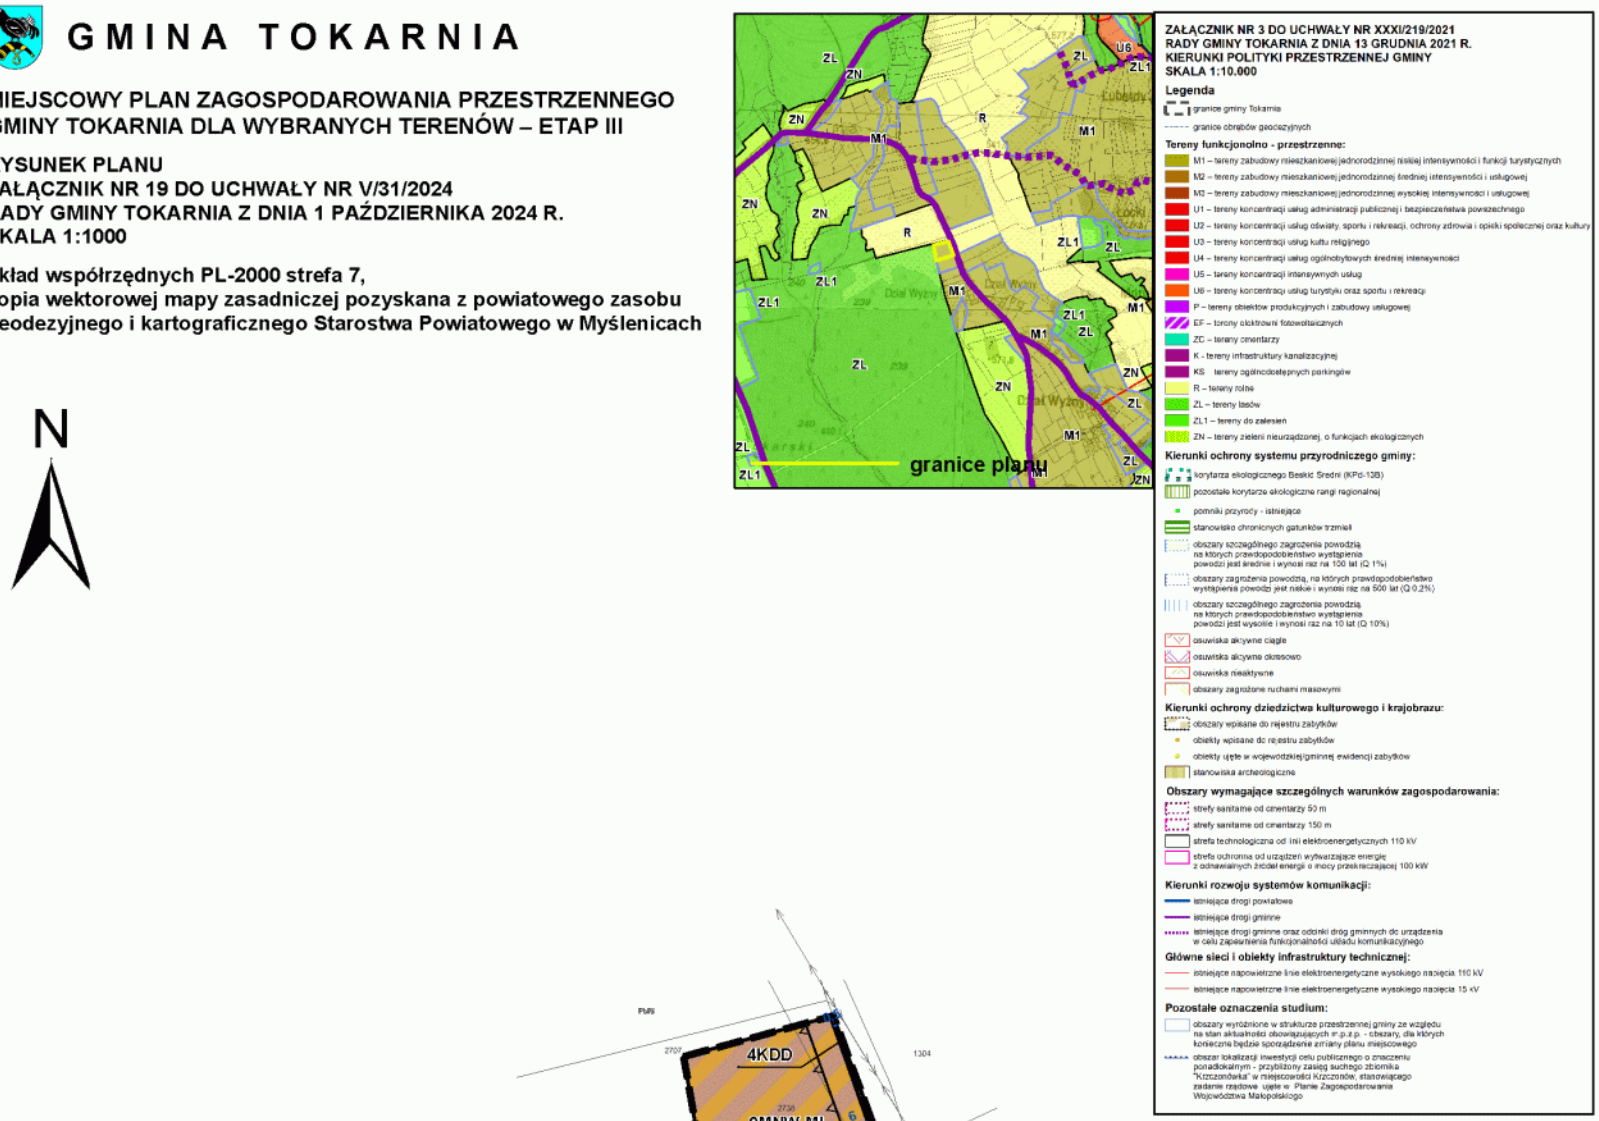

WYRYS ZE STUDIUM UWARUNKOWAŃ I KIERUNKÓW ZAGOSDPODAROWANA PRZESTRZENNEGO GMINY TOKARNIA

ZAŁĄCZNIK NR 3 DO UCHWAŁY NR XXXI/219/2021
RADY GMINY TOKARNIA Z DNIA 13 GRUDNIA 2021 R.
KIERUNKI POLITYKI PRZESTRZENNEJ GMINY
SKALA 1:10.000

Legenda

granice gminy Tokarnia
granice obrębów geodezyjnych

Tereny funkcjonolno - przestrzenne:

- M1 – tereny zabudowy mieszkaniowej jednorodzinnej niskiej intensywności i funkcji turystycznych
- M2 – tereny zabudowy mieszkaniowej jednorodzinnej średniej intensywności i usługowej
- M3 – tereny zabudowy mieszkaniowej jednorodzinnej wysokiej intensywności i usługowej
- U1 – tereny koncentracji usług administracji publicznej i bezpieczeństwa powszechnego
- U2 – tereny koncentracji usług oświaty, sportu i rekreacji, ochrony zdrowia i opieki społecznej oraz kultury
- U3 – tereny koncentracji usług kultu religijnego
- U4 – tereny koncentracji usług ogólnobytowych średniej intensywności
- U5 – tereny koncentracji intensywnych usług
- U6 – tereny koncentracji usług turystyki oraz sportu i rekreacji
- P – tereny obiektów produkcyjnych i zabudowy usługowej
- EF – tereny elektrowni fotowoltaicznych
- ZC – tereny cmentarzy
- K - tereny infrastruktury kanalizacyjnej
- KS tereny ogólnodostępnych parkingów
- R – tereny rolne
- ZL – tereny lasów
- ZL1 – tereny do zalesień
- ZN – tereny zieleni nieurządzonej, o funkcjach ekologicznych

Kierunki ochrony systemu przyrodniczego gminy:

- korytarza ekologicznego Beskid Średni (KPd-13B)
- pozostałe korytarze ekologiczne rangi regionalnej
- pomniki przyrody - istniejące
- stanowisko chronionych gatunków trzmieli
- obszary szczególnego zagrożenia powodzią, na których prawdopodobieństwo wystąpienia powodzi jest średnie i wynosi raz na 100 lat (Q 1%)
- obszary zagrożenia powodzią, na których prawdopodobieństwo wystąpienia powodzi jest małe i wynosi raz na 500 lat (Q 0,2%)
- obszary szczególnego zagrożenia powodzią, na których prawdopodobieństwo wystąpienia powodzi jest wysokie i wynosi raz na 10 lat (Q 10%)
- osuwiska aktywne ciągłe
- osuwiska aktywne okresowo
- osuwiska nieaktywne
- obszary zagrożone ruchami masowymi

Kierunki ochrony dziedzictwa kulturowego i krajobrazu:

- obszary wpisane do rejestru zabytków
- obiekty wpisane do rejestru zabytków
- obiekty ujęte w wojewódzkiej/gminnej ewidencji zabytków
- stanowiska archeologiczne

Obszary wymagające szczególnych warunków zagospodarowania:

- strefy sanitarne od cmentarzy 50 m
- strefy sanitarne od cmentarzy 150 m
- strefa technologiczna od linii elektroenergetycznych 110 kV
- strefa ochronna od urządzeń wytwarzające energię z odnawialnych źródeł energii o mocy przekraczającej 100 kW

Kierunki rozwoju systemów komunikacji:

- istniejące drogi powiatowe
- istniejące drogi gminne
- istniejące drogi gminne oraz odcinki dróg gminnych do urządzenia w celu zapewnienia funkcjonalności układu komunikacyjnego

Główne sieci i obiekty infrastruktury technicznej:

- istniejące napowietrzne linie elektroenergetyczne wysokiego napięcia 110 kV
- istniejące napowietrzne linie elektroenergetyczne wysokiego napięcia 15 kV

Pozostałe oznaczenia studium:

- obszary wyróżnione w strukturze przestrzennej gminy ze względu na stan aktualności obowiązujących m.p.z.p. – obszary, dla których konieczne będzie sporządzenie zmiany planu miejscowego
- obszar lokalizacji inwestycji celu publicznego o znaczeniu ponadlokalnym - przybliżony zasięg suchego zbiornika "Krzczonówka" w miejscowości Krzczonów, stanowiącego zadanie rządowe ujęte w Planie Zagospodarowania Województwa Małopolskiego

Oznaczenia obowiązujące:

- granice obszaru objętego planem
- linie rozgraniczające tereny o różnym przeznaczeniu lub różnych zasadach zagospodarowania
- nieprzekraczalne linie zabudowy
- 6 wymiarowanie rysunku planu (w m)

Symbole cyfrowe i literowe określające przeznaczenie terenów wyodrębnionych liniami rozgraniczającymi:

- MNW-ML – tereny zabudowy mieszkaniowej jednorodzinnej wolnostojące lub zabudowy letniskowej lub rekreacji indywidualnej
- KDD – tereny dróg dojazdowych

Oznaczenia informacyjne:


- przyporządkowanie symboli do odpowiednich terenów

GMINA TOKARNIA


MIEJSCOWY PLAN ZAGOSPODAROWANIA PRZESTRZENNEGO GMINY TOKARNIA DLA WYBRANYCH TERENÓW – ETAP III

RYSUNEK PLANU
ZAŁĄCZNIK NR 20 DO UCHWAŁY NR V/31/2024
RADY GMINY TOKARNIA Z DNIA 1 PAŹDZIERNIKA 2024 R.
SKALA 1:1000

układ współrzędnych PL-2000 strefa 7,
kopia wektorowej mapy zasadniczej pozyskana z powiatowego zasobu geodezyjnego i kartograficznego Starostwa Powiatowego w Myślenicach

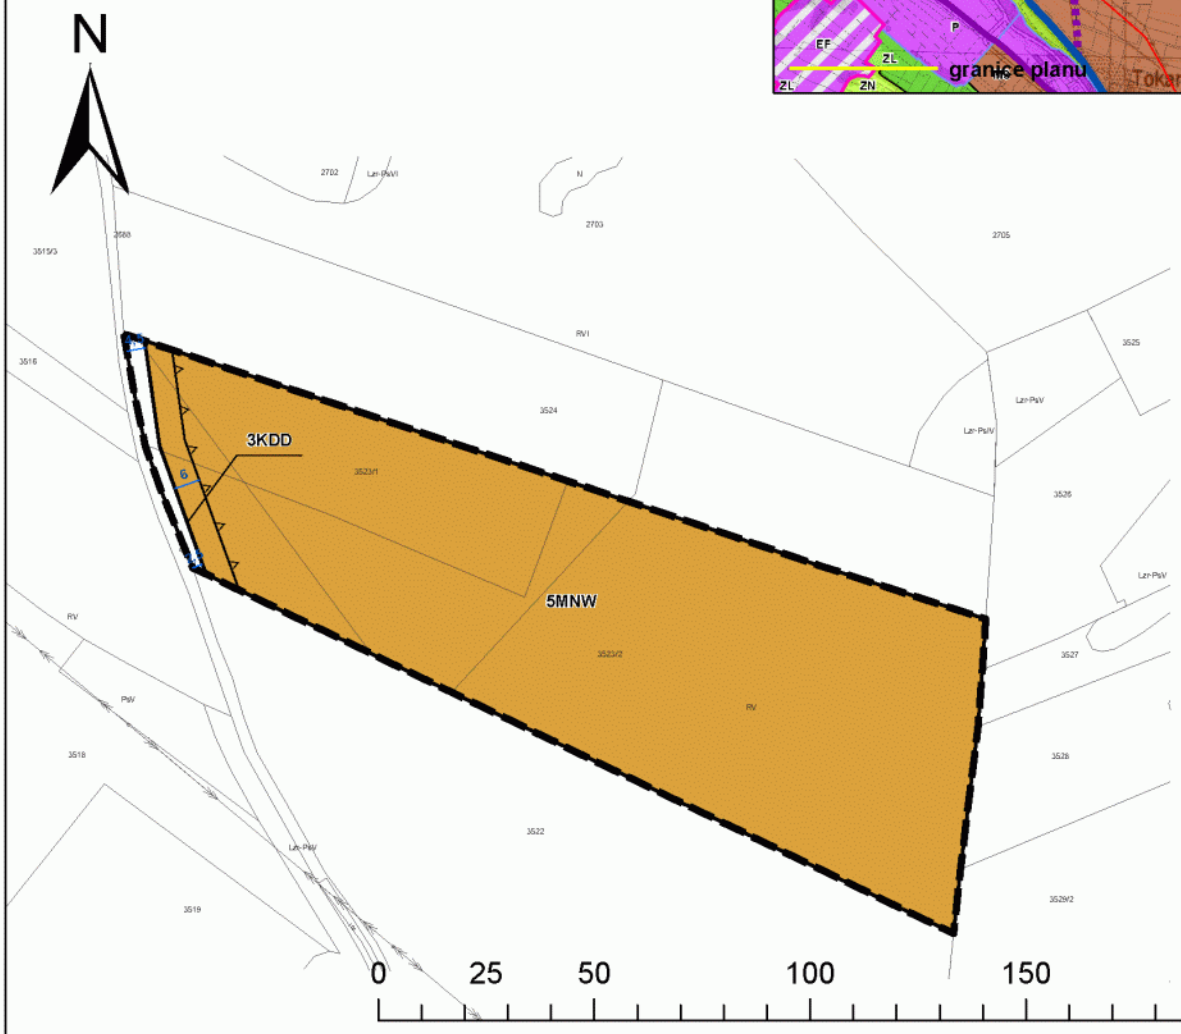

WYRYS ZE STUDIUM UWARUNKOWAŃ I KIERUNKÓW ZAGOSDPODAROWANA PRZESTRZENNEGO GMINY TOKARNIA

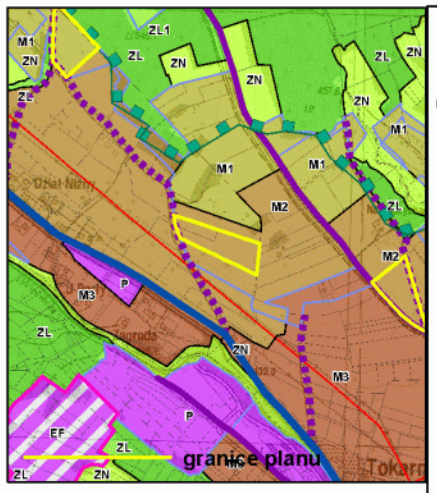

ZAŁĄCZNIK NR 3 DO UCHWAŁY NR XXXI/219/2021
RADY GMINY TOKARNIA Z DNIA 13 GRUDNIA 2021 R.
KIERUNKI POLITYKI PRZESTRZENNEJ GMINY
SKALA 1:10.000

Legenda

granice gminy Tokarnia
granice obrębów geocezyjnych

Tereny funkcjonolno - przestrzenne:

- M1 – tereny zabudowy mieszkaniowej jednorodzinnej niskiej intensywności i funkcji turystycznych
- M2 – tereny zabudowy mieszkaniowej jednorodzinnej średniej intensywności i usługowej
- M3 – tereny zabudowy mieszkaniowej jednorodzinnej wysokiej intensywności i usługowej
- U1 – tereny koncentracji usług administracji publicznej i bezpieczeństwa powszechnego
- U2 – tereny koncentracji usług oświaty, sportu i rekreacji, ochrony zdrowia i opieki społecznej oraz kultury
- U3 – tereny koncentracji usług kultu religijnego
- U4 – tereny koncentracji usług ogólnobytowych średniej intensywności
- U5 – tereny koncentracji intensywnych usług
- U6 – tereny koncentracji usług turystyki oraz sportu i rekreacji
- P – tereny obiektów produkcyjnych i zabudowy usługowej
- EF – tereny elektrowni fotowoltaicznych
- ZC – tereny cmentarzy
- K - tereny infrastruktury kanalizacyjnej
- KS tereny ogólnodostępnych parkingów
- R – tereny rolne
- ZL – tereny lasów
- ZL1 – tereny do zalesień
- ZN – tereny zieleni nieurządzonej, o funkcjach ekologicznych

Kierunki ochrony systemu przyrodniczego gminy:

- korytarza ekologicznego Beskid Średni (KPd-13B)
- pozostałe korytarze ekologiczne rangi regionalnej
- pomniki przyrody - istniejące
- stanowisko chronionych gatunków trzmieli
- obszary szczególnego zagrożenia powodzią, na których prawdopodobieństwo wystąpienia powodzi jest średnie i wynosi raz na 100 lat (Q 1%)
- obszary zagrożenia powodzią, na których prawdopodobieństwo wystąpienia powodzi jest małe i wynosi raz na 500 lat (Q 0,2%)
- obszary szczególnego zagrożenia powodzią, na których prawdopodobieństwo wystąpienia powodzi jest wysokie i wynosi raz na 10 lat (Q 10%)
- osuwiska aktywne ciągłe
- osuwiska aktywne okresowo
- osuwiska nieaktywne
- obszary zagrożone ruchami masowymi

Kierunki ochrony dziedzictwa kulturowego i krajobrazu:

- obszary wpisane do rejestru zabytków
- obiekty wpisane do rejestru zabytków
- obiekty ujęte w wojewódzkiej/gminnej ewidencji zabytków
- stanowiska archeologiczne

Obszary wymagające szczególnych warunków zagospodarowania:

- strefy sanitarne od cmentarzy 50 m
- strefy sanitarne od cmentarzy 150 m
- strefa technologiczna od linii elektroenergetycznych 110 kV
- strefa ochronna od urządzeń wytwarzające energię z odnawialnych źródeł energii o mocy przekraczającej 100 kW

Kierunki rozwoju systemów komunikacji:

- istniejące drogi powiatowe
- istniejące drogi gminne
- istniejące drogi gminne oraz odcinki dróg gminnych do urządzenia w celu zapewnienia funkcjonalności układu komunikacyjnego

Główne sieci i obiekty infrastruktury technicznej:

- istniejące napowietrzne linie elektroenergetyczne wysokiego napięcia 110 kV
- istniejące napowietrzne linie elektroenergetyczne wysokiego napięcia 15 kV

Pozostałe oznaczenia studium:

- obszary wyróżnione w strukturze przestrzennej gminy ze względu na stan aktualności obowiązujących m.p.z.p. - obszary, dla których konieczne będzie sporządzenie zmiany planu miejscowego
- obszar lokalizacji inwestycji celu publicznego o znaczeniu ponadlokalnym - przybliżony zasięg suchego zbiornika "Krzczonówka" w miejscowości Krzczonów, stanowiącego zadanie rządowe ujęte w Planie Zagospodarowania Województwa Małopolskiego

Oznaczenia obowiązujące:

- granice obszaru objętego planem
- linie rozgraniczające tereny o różnym przeznaczeniu lub różnych zasadach zagospodarowania
- nieprzekraczalne linie zabudowy
- 6 wymiarowanie rysunku planu (w m)

Symbole cyfrowe i literowe określające przeznaczenie terenów wyodrębnionych liniami rozgraniczającymi:

- MNW – tereny zabudowy mieszkaniowej jednorodzinnej wolnostojącej
- KDD – tereny dróg dojazdowych

Oznaczenia informacyjne:

- przyporządkowanie symboli do odpowiednich terenów


GMINA TOKARNIA

MIEJSCOWY PLAN ZAGOSPODAROWANIA PRZESTRZENNEGO GMINY TOKARNIA DLA WYBRANYCH TERENÓW – ETAP III

RYSUNEK PLANU
ZAŁĄCZNIK NR 21 DO UCHWAŁY NR V/31/2024
RADY GMINY TOKARNIA Z DNIA 1 PAŹDZIERNIKA 2024 R.
SKALA 1:1000

układ współrzędnych PL-2000 strefa 7,
kopia wektorowej mapy zasadniczej pozyskana z powiatowego zasobu geodezyjnego i kartograficznego Starostwa Powiatowego w Myślenicach

N

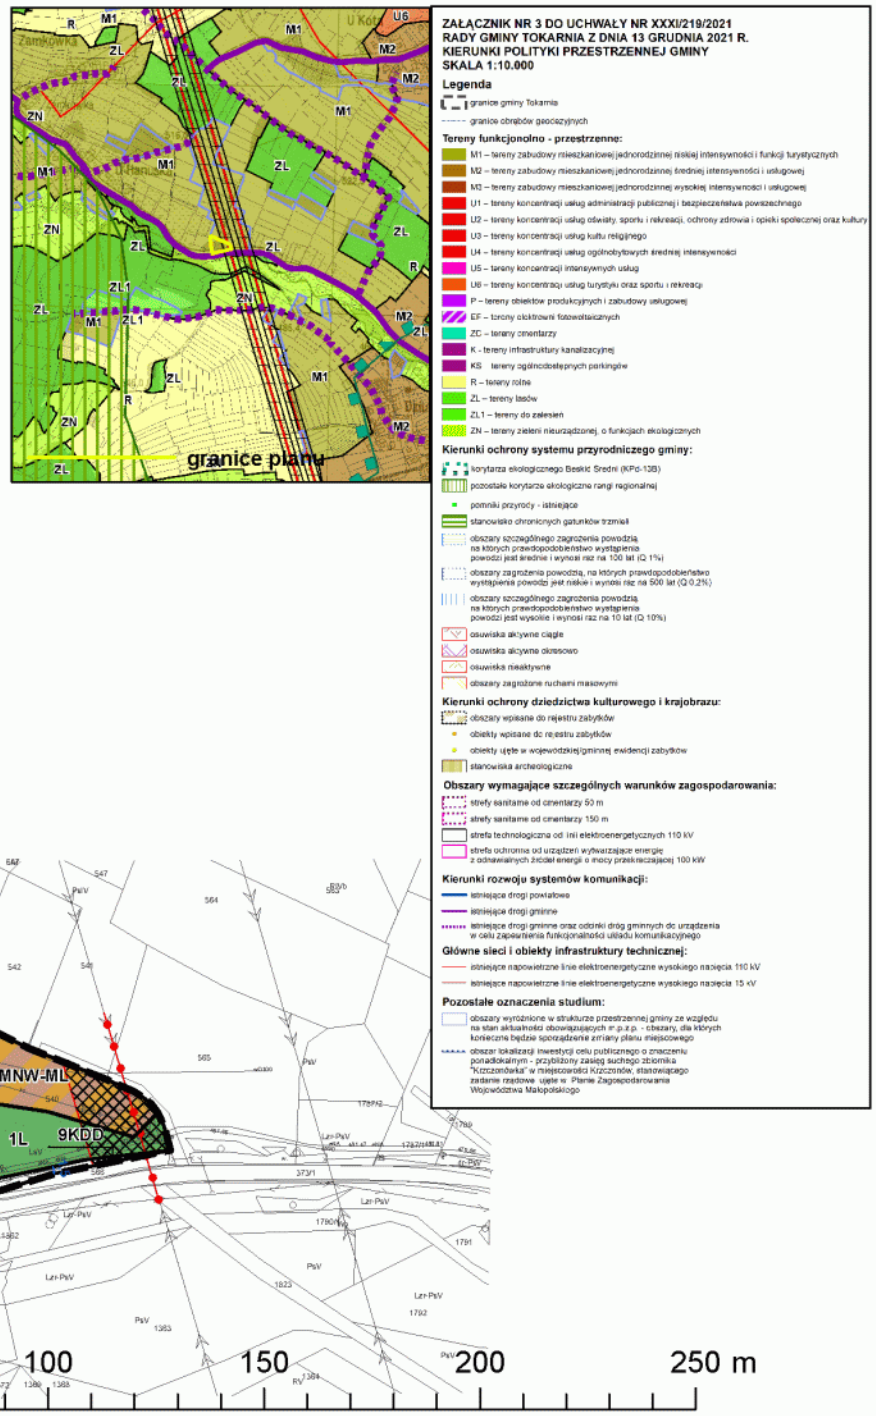

WYRYS ZE STUDIUM UWARUNKOWAŃ I KIERUNKÓW ZAGOSDPODAROWANA PRZESTRZENNEGO GMINY TOKARNIA

Oznaczenia obowiązujące:

- granice obszaru objętego planem
- linie rozgraniczające tereny o różnym przeznaczeniu lub różnych zasadach zagospodarowania
- nieprzekraczalne linie zabudowy
- 6 wymiarowanie rysunku planu (w m)

Symbole cyfrowe i literowe określające przeznaczenie terenów wyodrębnionych liniami rozgraniczającymi:

- MNW-ML – tereny zabudowy mieszkaniowej jednorodzinnej wolnostojące lub zabudowy letniskowej lub rekreacji indywidualnej
- KDD – tereny dróg dojazdowych
- L – tereny lasów

Obszary i obiekty wymagające szczególnych warunków zagospodarowania terenów:

- strefa technologiczna od napowietrznych linii elektroenergetycznych 110 kV

Oznaczenia informacyjne:

- przyporządkowanie symboli do odpowiednich terenów
- napowietrzne linie elektroenergetyczne 110 kV

GMINA TOKARNIA


MIEJSCOWY PLAN ZAGOSPODAROWANIA PRZESTRZENNEGO GMINY TOKARNIA DLA WYBRANYCH TERENÓW – ETAP III

RYSUNEK PLANU
ZAŁĄCZNIK NR 22 DO UCHWAŁY NR V/31/2024
RADY GMINY TOKARNIA Z DNIA 1 PAŹDZIERNIKA 2024 R.
SKALA 1:1000

układ współrzędnych PL-2000 strefa 7,
kopia wektorowej mapy zasadniczej pozyskana z powiatowego zasobu geodezyjnego i kartograficznego Starostwa Powiatowego w Myślenicach

N

WYRYS ZE STUDIUM UWARUNKOWAŃ I KIERUNKÓW ZAGOSDPODAROWANA PRZESTRZENNEGO GMINY TOKARNIA

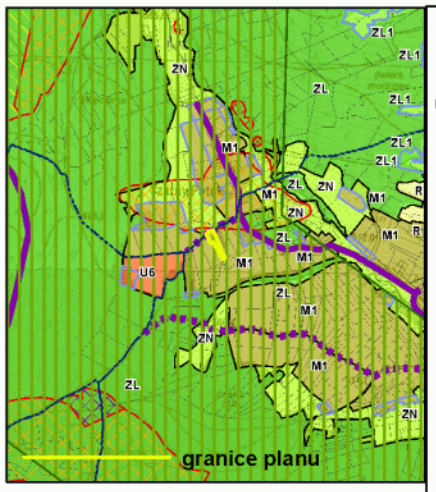

ZAŁĄCZNIK NR 3 DO UCHWAŁY NR XXXI/219/2021
RADY GMINY TOKARNIA Z DNIA 13 GRUDNIA 2021 R.
KIERUNKI POLITYKI PRZESTRZENNEJ GMINY
SKALA 1:10.000

Legenda

granice gminy Tokarnia
granice obrębów geocszynych

Tereny funkcjonolno - przestrzenne:

M1 – tereny zabudowy mieszkaniowej jednorodzinnej niskiej intensywności i funkcji turystycznych
M2 – tereny zabudowy mieszkaniowej jednorodzinnej średniej intensywności i usługowej
M3 – tereny zabudowy mieszkaniowej jednorodzinnej wysokiej intensywności i usługowej
U1 – tereny koncentracji usług administracji publicznej i bezpieczeństwa powszechnego
U2 – tereny koncentracji usług oświaty, sportu i rekreacji, ochrony zdrowia i opieki społecznej oraz kultury
U3 – tereny koncentracji usług kultu religijnego
U4 – tereny koncentracji usług ogólnobytowych średniej intensywności
U5 – tereny koncentracji intensywnych usług
U6 – tereny koncentracji usług turystyki oraz sportu i rekreacji
P – tereny obiektów produkcyjnych i zabudowy usługowej
EF – tereny elektrowni fotowoltaicznych
ZC – tereny cmentarzy
K - tereny infrastruktury kanalizacyjnej
KS tereny ogólnodostępnych parkingów
R – tereny rolne
ZL – tereny lasów
ZL1 – tereny do zalesień
ZN – tereny zieleni nieurządzonej, o funkcjach ekologicznych

Kierunki ochrony systemu przyrodniczego gminy:

korytarza ekologicznego Beskid Średni (KPś-13B)
pozostałe korytarze ekologiczne rangi regionalnej
pomniki przyrody - istniejące
stanowisko chronionych gatunków trzmieli
obszary szczególnego zagrożenia powodzią, na których prawdopodobieństwo wystąpienia powodzi jest średnie i wynosi raz na 100 lat (Q 1%)
obszary zagrożenia powodzią, na których prawdopodobieństwo wystąpienia powodzi jest małe i wynosi raz na 500 lat (Q 0,2%)
obszary szczególnego zagrożenia powodzią, na których prawdopodobieństwo wystąpienia powodzi jest wysokie i wynosi raz na 10 lat (Q 10%)
osuwiska aktywne ciągłe
osuwiska aktywne okresowo
osuwiska nieaktywne
obszary zagrożone ruchami masowymi

Kierunki ochrony dziedzictwa kulturowego i krajobrazu:

obszary wpisane do rejestru zabytków
obiekty wpisane do rejestru zabytków
obiekty ujęte w wojewódzkiej/gminnej ewidencji zabytków
stanowiska archeologiczne

Obszary wymagające szczególnych warunków zagospodarowania:

strefy sanitarne od cmentarzy 50 m
strefy sanitarne od cmentarzy 150 m
strefa technologiczna od linii elektroenergetycznych 110 kV
strefa ochronna od urządzeń wytwarzające energię z odnawialnych źródeł energii o mocy przekraczającej 100 kW

Kierunki rozwoju systemów komunikacji:


istniejące drogi powiatowe
istniejące drogi gminne
istniejące drogi gminne oraz odcinki dróg gminnych do urządzenia w celu zapewnienia funkcjonalności układu komunikacyjnego

Główne sieci i obiekty infrastruktury technicznej:

istniejące napowietrzne linie elektroenergetyczne wysokiego napięcia 110 kV
istniejące napowietrzne linie elektroenergetyczne wysokiego napięcia 15 kV

Pozostałe oznaczenia studium:

obszary wyróżnione w strukturze przestrzennej gminy ze względu na stan aktualności obowiązujących m.p.z.p. – obszary, dla których konieczne będzie sporządzenie zmiany planu miejscowego
obszar lokalizacji inwestycji celu publicznego o znaczeniu ponadlokalnym - przybliżony zasięg suchego zbiornika "Krzczonówka" w miejscowości Krzczonów, stanowiącego zadanie rządowe ujęte w Planie Zagospodarowania Województwa Małopolskiego

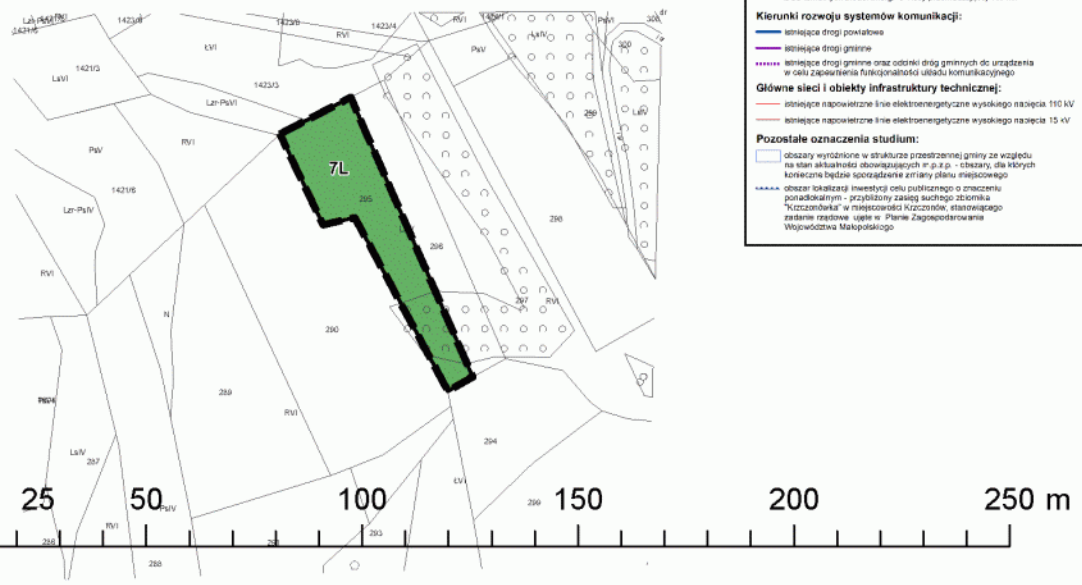

Oznaczenia obowiązujące:

granice obszaru objętego planem

linie rozgraniczające tereny o różnym przeznaczeniu lub różnych zasadach zagospodarowania

Symbole cyfrowe i literowe określające przeznaczenie terenów wyodrębnionych liniami rozgraniczającymi:

L – tereny lasów

GMINA TOKARNIA


MIEJSCOWY PLAN ZAGOSPODAROWANIA PRZESTRZENNEGO GMINY TOKARNIA DLA WYBRANYCH TERENÓW – ETAP III

RYSUNEK PLANU
ZAŁĄCZNIK NR 23 DO UCHWAŁY NR V/31/2024
RADY GMINY TOKARNIA Z DNIA 1 PAŹDZIERNIKA 2024 R.
SKALA 1:1000

układ współrzędnych PL-2000 strefa 7,
kopia wektorowej mapy zasadniczej pozyskana z powiatowego zasobu geodezyjnego i kartograficznego Starostwa Powiatowego w Myślenicach

N

WYRYS ZE STUDIUM UWARUNKOWAŃ I KIERUNKÓW ZAGOSDPODAROWANA PRZESTRZENNEGO GMINY TOKARNIA

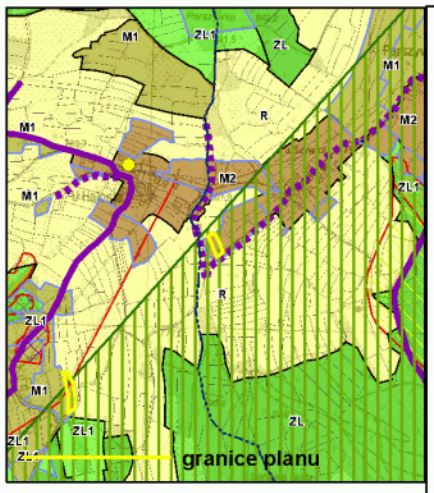

ZAŁĄCZNIK NR 3 DO UCHWAŁY NR XXXI/219/2021
RADY GMINY TOKARNIA Z DNIA 13 GRUDNIA 2021 R.
KIERUNKI POLITYKI PRZESTRZENNEJ GMINY
SKALA 1:10.000

Legenda

granice gminy Tokarnia
granice obrębów geodezyjnych

Tereny funkcjonolno - przestrzenne:

M1 – tereny zabudowy mieszkaniowej jednorodzinnej niskiej intensywności i funkcji turystycznych
M2 – tereny zabudowy mieszkaniowej jednorodzinnej średniej intensywności i usługowej
M3 – tereny zabudowy mieszkaniowej jednorodzinnej wysokiej intensywności i usługowej
U1 – tereny koncentracji usług administracji publicznej i bezpieczeństwa powszechnego
U2 – tereny koncentracji usług oświaty, sportu i rekreacji, ochrony zdrowia i opieki społecznej oraz kultury
U3 – tereny koncentracji usług kultu religijnego
U4 – tereny koncentracji usług ogólnobytowych średniej intensywności
U5 – tereny koncentracji intensywnych usług
U6 – tereny koncentracji usług turystyki oraz sportu i rekreacji
P – tereny obiektów produkcyjnych i zabudowy usługowej
EF – tereny elektrowni fotowoltaicznych
ZC – tereny cmentarzy
K - tereny infrastruktury kanalizacyjnej
KS tereny ogólnodostępnych parkingów
R – tereny rolne
ZL – tereny lasów
ZL1 – tereny do zalesień
ZN – tereny zieleni nieurządzonej, o funkcjach ekologicznych

Kierunki ochrony systemu przyrodniczego gminy:

korytarza ekologicznego Beskid Średni (KPd-13B)
pozostałe korytarze ekologiczne rangi regionalnej
pomniki przyrody - istniejące
stanowisko chronionych gatunków trzmieli
obszary szczególnego zagrożenia powodzią, na których prawdopodobieństwo wystąpienia powodzi jest średnie i wynosi raz na 100 lat (Q 1%)
obszary zagrożenia powodzią, na których prawdopodobieństwo wystąpienia powodzi jest małe i wynosi raz na 500 lat (Q 0,2%)
obszary szczególnego zagrożenia powodzią, na których prawdopodobieństwo wystąpienia powodzi jest wysokie i wynosi raz na 10 lat (Q 10%)
osuwiska aktywne ciągłe
osuwiska aktywne okresowo
osuwiska nieaktywne
obszary zagrożone ruchami masowymi

Kierunki ochrony dziedzictwa kulturowego i krajobrazu:

obszary wpisane do rejestru zabytków
obiekty wpisane do rejestru zabytków
obiekty ujęte w wojewódzkiej/gminnej ewidencji zabytków
stanowiska archeologiczne

Obszary wymagające szczególnych warunków zagospodarowania:

strefy sanitarne od cmentarzy 50 m
strefy sanitarne od cmentarzy 150 m
strefa technologiczna od linii elektroenergetycznych 110 kV
strefa ochronna od urządzeń wytwarzające energię z odnawialnych źródeł energii o mocy przekraczającej 100 kW

Kierunki rozwoju systemów komunikacji:

istniejące drogi powiatowe
istniejące drogi gminne
istniejące drogi gminne oraz odcinki dróg gminnych do urządzenia w celu zapewnienia funkcjonalności układu komunikacyjnego

Główne sieci i obiekty infrastruktury technicznej:

istniejące napowietrzne linie elektroenergetyczne wysokiego napięcia 110 kV
istniejące napowietrzne linie elektroenergetyczne wysokiego napięcia 15 kV

Pozostałe oznaczenia studium:

obszary wyróżnione w strukturze przestrzennej gminy ze względu na stan aktualności obowiązujących m.p.z.p. – obszary, dla których konieczne będzie sporządzenie zmiany planu miejscowego
obszar lokalizacji inwestycji celu publicznego o znaczeniu ponadlokalnym - przybliżony zasięg suchego zbiornika "Krzczonówka" w miejscowości Krzczonów, stanowiącego zadanie rządowe ujęte w Planie Zagospodarowania Województwa Małopolskiego



Oznaczenia obowiązujące:

granice obszaru objętego planem

linie rozgraniczające tereny o różnym przeznaczeniu lub różnych zasadach zagospodarowania

nieprzekraczalne linie zabudowy

6 wymiarowanie rysunku planu (w m)

Symbole cyfrowe i literowe określające przeznaczenie terenów wyodrębnionych liniami rozgraniczającymi:

MNW – tereny zabudowy mieszkaniowej jednorodzinnej wolnostojącej

KR – tereny komunikacji drogowej wewnętrznej

Oznaczenia informacyjne:

przyporządkowanie symboli do odpowiednich terenów


GMINA TOKARNIA

MIEJSCOWY PLAN ZAGOSPODAROWANIA PRZESTRZENNEGO GMINY TOKARNIA DLA WYBRANYCH TERENÓW – ETAP III


RYSUNEK PLANU
ZAŁĄCZNIK NR 24 DO UCHWAŁY NR V/31/2024
RADY GMINY TOKARNIA Z DNIA 1 PAŹDZIERNIKA 2024 R.
SKALA 1:1000

układ współrzędnych PL-2000 strefa 7,
kopia wektorowej mapy zasadniczej pozyskana z powiatowego zasobu geodezyjnego i kartograficznego Starostwa Powiatowego w Myślenicach

N

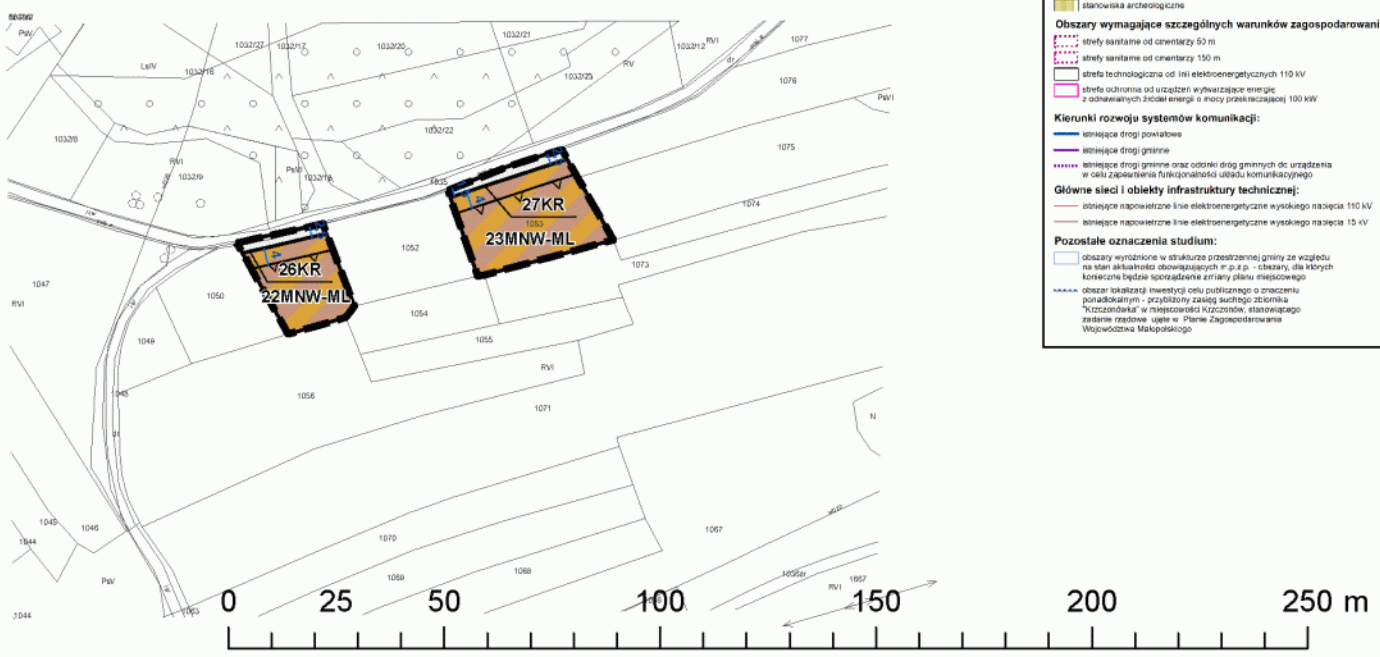

WYRYS ZE STUDIUM UWARUNKOWAŃ I KIERUNKÓW ZAGOSDPODAROWANA PRZESTRZENNEGO GMINY TOKARNIA

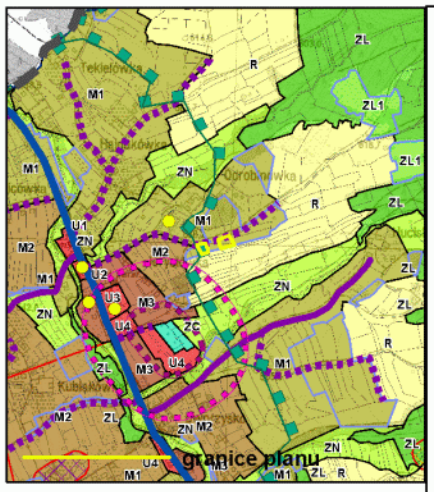

ZAŁĄCZNIK NR 3 DO UCHWAŁY NR XXXI/219/2021
RADY GMINY TOKARNIA Z DNIA 13 GRUDNIA 2021 R.
KIERUNKI POLITYKI PRZESTRZENNEJ GMINY
SKALA 1:10.000

Legenda

granice gminy Tokarnia
granice obrębów geoeszynych

Tereny funkcjonolno - przestrzenne:

- M1 – tereny zabudowy mieszkaniowej jednorodzinnej niskiej intensywności i funkcji turystycznych
- M2 – tereny zabudowy mieszkaniowej jednorodzinnej średniej intensywności i usługowej
- M3 – tereny zabudowy mieszkaniowej jednorodzinnej wysokiej intensywności i usługowej
- U1 – tereny koncentracji usług administracji publicznej i bezpieczeństwa powszechnego
- U2 – tereny koncentracji usług oświaty, sportu i rekreacji, ochrony zdrowia i opieki społecznej oraz kultury
- U3 – tereny koncentracji usług kultu religijnego
- U4 – tereny koncentracji usług ogólnobytowych średniej intensywności
- U5 – tereny koncentracji intensywnych usług
- U6 – tereny koncentracji usług turystyki oraz sportu i rekreacji
- P – tereny obiektów produkcyjnych i zabudowy usługowej
- EF – tereny elektrowni fotowoltaicznych
- ZC – tereny cmentarzy
- K - tereny infrastruktury kanalizacyjnej
- KS tereny ogólnodostępnych parkingów
- R – tereny rolne
- ZL – tereny lasów
- ZL1 – tereny do zalesień
- ZN – tereny zieleni nieurządzonej, o funkcjach ekologicznych

Kierunki ochrony systemu przyrodniczego gminy:

- korytarza ekologicznego Beskid Średni (KPol-13B)
- pozostałe korytarze ekologiczne rangi regionalnej
- pomniki przyrody - istniejące
- stanowisko chronionych gatunków trzmieli
- obszary szczególnego zagrożenia powodzią, na których prawdopodobieństwo wystąpienia powodzi jest średnie i wynosi raz na 100 lat (Q 1%)
- obszary zagrożenia powodzią, na których prawdopodobieństwo wystąpienia powodzi jest małe i wynosi raz na 500 lat (Q 0,2%)
- obszary szczególnego zagrożenia powodzią, na których prawdopodobieństwo wystąpienia powodzi jest wysokie i wynosi raz na 10 lat (Q 10%)
- osuwiska aktywne ciągle
- osuwiska aktywne okresowo
- osuwiska nieaktywne
- obszary zagrożone ruchami masowymi

Kierunki ochrony dziedzictwa kulturowego i krajobrazu:

- obszary wpisane do rejestru zabytków
- obiekty wpisane do rejestru zabytków
- obiekty ujęte w wojewódzkiej/gminnej ewidencji zabytków
- stanowiska archeologiczne

Obszary wymagające szczególnych warunków zagospodarowania:

- strefy sanitarne od cmentarzy 50 m
- strefy sanitarne od cmentarzy 150 m
- strefa technologiczna od linii elektroenergetycznych 110 kV
- strefa ochronna od urządzeń wytwarzające energię z odnawialnych źródeł energii o mocy przekraczającej 100 kW

Kierunki rozwoju systemów komunikacji:

- istniejące drogi powiatowe
- istniejące drogi gminne
- istniejące drogi gminne oraz odcinki dróg gminnych do urządzenia w celu zapewnienia funkcjonalności układu komunikacyjnego

Główne sieci i obiekty infrastruktury technicznej:

- istniejące napowietrzne linie elektroenergetyczne wysokiego napięcia 110 kV
- istniejące napowietrzne linie elektroenergetyczne wysokiego napięcia 15 kV

Pozostałe oznaczenia studium:

- obszary wyróżnione w strukturze przestrzennej gminy ze względu na stan aktualności obowiązujących m.p.z.p. – obszary, dla których konieczne będzie sporządzenie zmiany planu miejscowego
- obszar lokalizacji inwestycji celu publicznego o znaczeniu ponadlokalnym - przybliżony zasięg suchego zbiornika "Krzczonówka" w miejscowości Krzczonów, stanowiącego zadanie rządowe ujęte w Planie Zagospodarowania Województwa Małopolskiego

Oznaczenia obowiązujące:


- granice obszaru objętego planem
- linie rozgraniczające tereny o różnym przeznaczeniu lub różnych zasadach zagospodarowania
- nieprzekraczalne linie zabudowy
- 6 wymiarowanie rysunku planu (w m)

Symbole cyfrowe i literowe określające przeznaczenie terenów wyodrębnionych liniami rozgraniczającymi:

- MNW-ML – tereny zabudowy mieszkaniowej jednorodzinnej wolnostojące lub zabudowy letniskowej lub rekreacji indywidualnej
- KR – tereny komunikacji drogowej wewnętrznej

Oznaczenia informacyjne:

- przyporządkowanie symboli do odpowiednich terenów

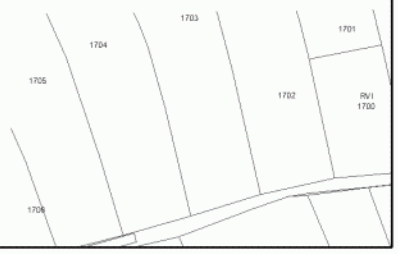

GMINA TOKARNIA


MIEJSCOWY PLAN ZAGOSPODAROWANIA PRZESTRZENNEGO GMINY TOKARNIA DLA WYBRANYCH TERENÓW – ETAP III

RYSUNEK PLANU
ZAŁĄCZNIK NR 25 DO UCHWAŁY NR V/31/2024
RADY GMINY TOKARNIA Z DNIA 1 PAŹDZIERNIKA 2024 R.
SKALA 1:1000

układ współrzędnych PL-2000 strefa 7,
kopia wektorowej mapy zasadniczej pozyskana z powiatowego zasobu geodezyjnego i kartograficznego Starostwa Powiatowego w Myślenicach

N

WYRYS ZE STUDIUM UWARUNKOWAŃ I KIERUNKÓW ZAGOSDPODAROWANA PRZESTRZENNEGO GMINY TOKARNIA

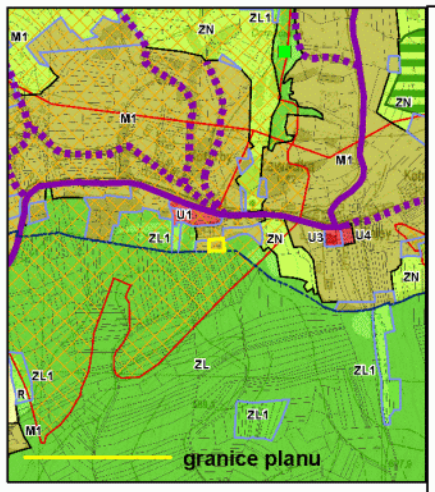

ZAŁĄCZNIK NR 3 DO UCHWAŁY NR XXXI/219/2021
RADY GMINY TOKARNIA Z DNIA 13 GRUDNIA 2021 R.
KIERUNKI POLITYKI PRZESTRZENNEJ GMINY
SKALA 1:10.000

Legenda

granice gminy Tokarnia
granice obrębów geodezyjnych

Tereny funkcjonolno - przestrzenne:

- M1 – tereny zabudowy mieszkaniowej jednorodzinnej niskiej intensywności i funkcji turystycznych
- M2 – tereny zabudowy mieszkaniowej jednorodzinnej średniej intensywności i usługowej
- M3 – tereny zabudowy mieszkaniowej jednorodzinnej wysokiej intensywności i usługowej
- U1 – tereny koncentracji usług administracji publicznej i bezpieczeństwa powszechnego
- U2 – tereny koncentracji usług oświaty, sportu i rekreacji, ochrony zdrowia i opieki społecznej oraz kultury
- U3 – tereny koncentracji usług kultu religijnego
- U4 – tereny koncentracji usług ogólnobytowych średniej intensywności
- U5 – tereny koncentracji intensywnych usług
- U6 – tereny koncentracji usług turystyki oraz sportu i rekreacji
- P – tereny obiektów produkcyjnych i zabudowy usługowej
- EF – tereny elektrowni fotowoltaicznych
- ZC – tereny cmentarzy
- K - tereny infrastruktury kanalizacyjnej
- KS tereny ogólnodostępnych parkingów
- R – tereny rolne
- ZL – tereny lasów
- ZL1 – tereny do zalesień
- ZN – tereny zieleni nieurządzonej, o funkcjach ekologicznych

Kierunki ochrony systemu przyrodniczego gminy:

- korytarza ekologicznego Beskid Średni (KPol-13B)
- pozostałe korytarze ekologiczne rangi regionalnej
- pomniki przyrody - istniejące
- stanowisko chronionych gatunków trzmieli
- obszary szczególnego zagrożenia powodzią, na których prawdopodobieństwo wystąpienia powodzi jest średnie i wynosi raz na 100 lat (Q 1%)
- obszary zagrożenia powodzią, na których prawdopodobieństwo wystąpienia powodzi jest małe i wynosi raz na 500 lat (Q 0,2%)
- obszary szczególnego zagrożenia powodzią, na których prawdopodobieństwo wystąpienia powodzi jest wysokie i wynosi raz na 10 lat (Q 10%)
- osuwiska aktywne ciągłe
- osuwiska aktywne okresowo
- osuwiska nieaktywne
- obszary zagrożone ruchami masowymi

Kierunki ochrony dziedzictwa kulturowego i krajobrazu:

- obszary wpisane do rejestru zabytków
- obiekty wpisane do rejestru zabytków
- obiekty ujęte w wojewódzkiej/gminnej ewidencji zabytków
- stanowiska archeologiczne

Obszary wymagające szczególnych warunków zagospodarowania:

- strefy sanitarne od cmentarzy 50 m
- strefy sanitarne od cmentarzy 150 m
- strefa technologiczna od linii elektroenergetycznych 110 kV
- strefa ochronna od urządzeń wytwarzające energię z odnawialnych źródeł energii o mocy przekraczającej 100 kW

Kierunki rozwoju systemów komunikacji:

- istniejące drogi powiatowe
- istniejące drogi gminne
- istniejące drogi gminne oraz odcinki dróg gminnych do urządzenia w celu zapewnienia funkcjonalności układu komunikacyjnego

Główne sieci i obiekty infrastruktury technicznej:

- istniejące napowietrzne linie elektroenergetyczne wysokiego napięcia 110 kV
- istniejące napowietrzne linie elektroenergetyczne wysokiego napięcia 15 kV

Pozostałe oznaczenia studium:

- obszary wyróżnione w strukturze przestrzennej gminy ze względu na stan aktualności obowiązujących m.p.z.p. – obszary, dla których konieczne będzie sporządzenie zmiany planu miejscowego
- obszar lokalizacji inwestycji celu publicznego o znaczeniu ponadlokalnym - przybliżony zasięg suchego zbiornika "Krzczonówka" w miejscowości Krzczonów, stanowiącego zadanie rządowe ujęte w Planie Zagospodarowania Województwa Małopolskiego



Oznaczenia obowiązujące:

- granice obszaru objętego planem
- linie rozgraniczające tereny o różnym przeznaczeniu lub różnych zasadach zagospodarowania
- nieprzekraczalne linie zabudowy
- 6 wymiarowanie rysunku planu (w m)

Symbole cyfrowe i literowe określające przeznaczenie terenów wyodrębnionych liniami rozgraniczającymi:

- MNW-ML – tereny zabudowy mieszkaniowej jednorodzinnej wolnostojące lub zabudowy letniskowej lub rekreacji indywidualnej
- KR – tereny komunikacji drogowej wewnętrznej

Obiekty i obszary podlegające ochronie, ustalone na podstawie przepisów odrębnych:

- obszary osuwania się mas ziemnych - osuwiska nieaktywne

GMINA TOKARNIA


MIEJSCOWY PLAN ZAGOSPODAROWANIA PRZESTRZENNEGO GMINY TOKARNIA DLA WYBRANYCH TERENÓW – ETAP III

RYSUNEK PLANU
ZAŁĄCZNIK NR 26 DO UCHWAŁY NR V/31/2024
RADY GMINY TOKARNIA Z DNIA 1 PAŹDZIERNIKA 2024 R.
SKALA 1:1000

układ współrzędnych PL-2000 strefa 7,
kopia wektorowej mapy zasadniczej pozyskana z powiatowego zasobu geodezyjnego i kartograficznego Starostwa Powiatowego w Myślenicach

N

WYRYS ZE STUDIUM UWARUNKOWAŃ I KIERUNKÓW ZAGOSDPODAROWANA PRZESTRZENNEGO GMINY TOKARNIA

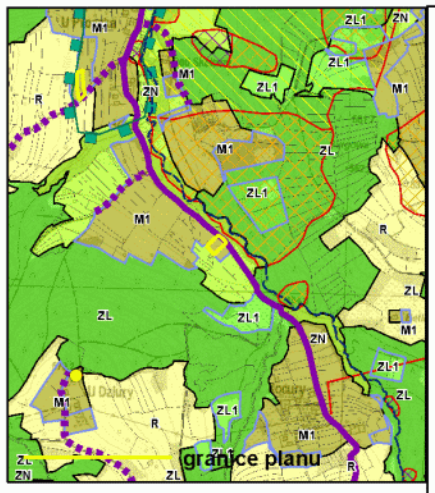

ZAŁĄCZNIK NR 3 DO UCHWAŁY NR XXXI/219/2021
RADY GMINY TOKARNIA Z DNIA 13 GRUDNIA 2021 R.
KIERUNKI POLITYKI PRZESTRZENNEJ GMINY
SKALA 1:10.000

Legenda

granice gminy Tokarnia
granice obrębów geodezyjnych

Tereny funkcjonolno - przestrzenne:

- M1 – tereny zabudowy mieszkaniowej jednorodzinnej niskiej intensywności i funkcji turystycznych
- M2 – tereny zabudowy mieszkaniowej jednorodzinnej średniej intensywności i usługowej
- M3 – tereny zabudowy mieszkaniowej jednorodzinnej wysokiej intensywności i usługowej
- U1 – tereny koncentracji usług administracji publicznej i bezpieczeństwa powszechnego
- U2 – tereny koncentracji usług oświaty, sportu i rekreacji, ochrony zdrowia i opieki społecznej oraz kultury
- U3 – tereny koncentracji usług kultu religijnego
- U4 – tereny koncentracji usług ogólnobytowych średniej intensywności
- U5 – tereny koncentracji intensywnych usług
- U6 – tereny koncentracji usług turystyki oraz sportu i rekreacji
- P – tereny obiektów produkcyjnych i zabudowy usługowej
- EF – tereny elektrowni fotowoltaicznych
- ZC – tereny cmentarzy
- K - tereny infrastruktury kanalizacyjnej
- KS tereny ogólnodostępnych parkingów
- R – tereny rolne
- ZL – tereny lasów
- ZL1 – tereny do zalesień
- ZN – tereny zieleni nieurządzonej, o funkcjach ekologicznych

Kierunki ochrony systemu przyrodniczego gminy:

- korytarza ekologicznego Beskid Średni (KPd-13B)
- pozostałe korytarze ekologiczne rangi regionalnej
- pomniki przyrody - istniejące
- stanowisko chronionych gatunków trzmieli
- obszary szczególnego zagrożenia powodzią, na których prawdopodobieństwo wystąpienia powodzi jest średnie i wynosi raz na 100 lat (Q 1%)
- obszary zagrożenia powodzią, na których prawdopodobieństwo wystąpienia powodzi jest małe i wynosi raz na 500 lat (Q 0,2%)
- obszary szczególnego zagrożenia powodzią, na których prawdopodobieństwo wystąpienia powodzi jest wysokie i wynosi raz na 10 lat (Q 10%)
- osuwiska aktywne ciągłe
- osuwiska aktywne okresowo
- osuwiska nieaktywne
- obszary zagrożone ruchami masowymi

Kierunki ochrony dziedzictwa kulturowego i krajobrazu:

- obszary wpisane do rejestru zabytków
- obiekty wpisane do rejestru zabytków
- obiekty ujęte w wojewódzkiej/gminnej ewidencji zabytków
- stanowiska archeologiczne

Obszary wymagające szczególnych warunków zagospodarowania:

- strefy sanitarne od cmentarzy 50 m
- strefy sanitarne od cmentarzy 150 m
- strefa technologiczna od linii elektroenergetycznych 110 kV
- strefa ochronna od urządzeń wytwarzające energię z odnawialnych źródeł energii o mocy przekraczającej 100 kW

Kierunki rozwoju systemów komunikacji:

- istniejące drogi powiatowe
- istniejące drogi gminne
- istniejące drogi gminne oraz odcinki dróg gminnych do urządzenia w celu zapewnienia funkcjonalności układu komunikacyjnego

Główne sieci i obiekty infrastruktury technicznej:

- istniejące napowietrzne linie elektroenergetyczne wysokiego napięcia 110 kV
- istniejące napowietrzne linie elektroenergetyczne wysokiego napięcia 15 kV

Pozostałe oznaczenia studium:

- obszary wyróżnione w strukturze przestrzennej gminy ze względu na stan aktualności obowiązujących m.p.z.p. – obszary, dla których konieczne będzie sporządzenie zmiany planu miejscowego
- obszar lokalizacji inwestycji celu publicznego o znaczeniu ponadlokalnym - przybliżony zasięg suchego zbiornika "Krzczonówka" w miejscowości Krzczonów, stanowiącego zadanie rządowe ujęte w Planie Zagospodarowania Województwa Małopolskiego

Oznaczenia obowiązujące:

- granice obszaru objętego planem
- linie rozgraniczające tereny o różnym przeznaczeniu lub różnych zasadach zagospodarowania
- nieprzekraczalne linie zabudowy
- 6 wymiarowanie rysunku planu (w m)

Symbole cyfrowe i literowe określające przeznaczenie terenów wyodrębnionych liniami rozgraniczającymi:

- MNW-ML – tereny zabudowy mieszkaniowej jednorodzinnej wolnostojące lub zabudowy letniskowej lub rekreacji indywidualnej
- KDD – tereny dróg dojazdowych

Oznaczenia informacyjne:

- przyporządkowanie symboli do odpowiednich terenów


GMINA TOKARNIA

MIEJSCOWY PLAN ZAGOSPODAROWANIA PRZESTRZENNEGO GMINY TOKARNIA DLA WYBRANYCH TERENÓW – ETAP III

RYSUNEK PLANU
ZAŁĄCZNIK NR 27 DO UCHWAŁY NR V/31/2024
RADY GMINY TOKARNIA Z DNIA 1 PAŹDZIERNIKA 2024 R.
SKALA 1:1000

układ współrzędnych PL-2000 strefa 7,
kopia wektorowej mapy zasadniczej pozyskana z powiatowego zasobu geodezyjnego i kartograficznego Starostwa Powiatowego w Myślenicach

N

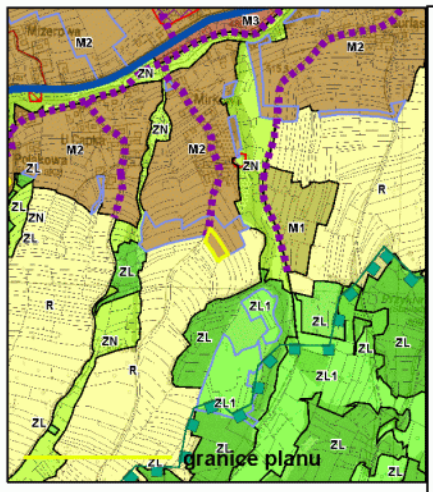

WYRYS ZE STUDIUM UWARUNKOWAŃ I KIERUNKÓW ZAGOSDPODAROWANA PRZESTRZENNEGO GMINY TOKARNIA

ZAŁĄCZNIK NR 3 DO UCHWAŁY NR XXXI/219/2021
RADY GMINY TOKARNIA Z DNIA 13 GRUDNIA 2021 R.
KIERUNKI POLITYKI PRZESTRZENNEJ GMINY
SKALA 1:10.000

Legenda

granice gminy Tokarnia
granice obrębów geodezyjnych

Tereny funkcjonolno - przestrzenne:

M1 – tereny zabudowy mieszkaniowej jednorodzinnej niskiej intensywności i funkcji turystycznych
M2 – tereny zabudowy mieszkaniowej jednorodzinnej średniej intensywności i usługowej
M3 – tereny zabudowy mieszkaniowej jednorodzinnej wysokiej intensywności i usługowej
U1 – tereny koncentracji usług administracji publicznej i bezpieczeństwa powszechnego
U2 – tereny koncentracji usług oświaty, sportu i rekreacji, ochrony zdrowia i opieki społecznej oraz kultury
U3 – tereny koncentracji usług kultu religijnego
U4 – tereny koncentracji usług ogólnobytowych średniej intensywności
U5 – tereny koncentracji intensywnych usług
U6 – tereny koncentracji usług turystyki oraz sportu i rekreacji
P – tereny obiektów produkcyjnych i zabudowy usługowej
EF – tereny elektrowni fotowoltaicznych
ZC – tereny cmentarzy
K - tereny infrastruktury kanalizacyjnej
KS tereny ogólnodostępnych parkingów
R – tereny rolne
ZL – tereny lasów
ZL1 – tereny do zalesień
ZN – tereny zieleni nieurządzonej, o funkcjach ekologicznych

Kierunki ochrony systemu przyrodniczego gminy:

korytarza ekologicznego Beskid Średni (KPd-13B)
pozostałe korytarze ekologiczne rangi regionalnej
pomniki przyrody - istniejące
stanowisko chronionych gatunków trzmieli
obszary szczególnego zagrożenia powodzią na których prawdopodobieństwo wystąpienia powodzi jest średnie i wynosi raz na 100 lat (Q 1%)
obszary zagrożenia powodzią, na których prawdopodobieństwo wystąpienia powodzi jest małe i wynosi raz na 500 lat (Q 0,2%)
obszary szczególnego zagrożenia powodzią na których prawdopodobieństwo wystąpienia powodzi jest wysokie i wynosi raz na 10 lat (Q 10%)
osuwiska aktywne ciągłe
osuwiska aktywne okresowo
osuwiska nieaktywne
obszary zagrożone ruchami masowymi

Kierunki ochrony dziedzictwa kulturowego i krajobrazu:

obszary wpisane do rejestru zabytków
obiekty wpisane do rejestru zabytków
obiekty ujęte w wojewódzkiej/gminnej ewidencji zabytków
stanowiska archeologiczne

Obszary wymagające szczególnych warunków zagospodarowania:

strefy sanitarne od cmentarzy 50 m
strefy sanitarne od cmentarzy 150 m
strefa technologiczna od linii elektroenergetycznych 110 kV
strefa ochronna od urządzeń wytwarzające energię z odnawialnych źródeł energii o mocy przekraczającej 100 kW

Kierunki rozwoju systemów komunikacji:


istniejące drogi powiatowe
istniejące drogi gminne
istniejące drogi gminne oraz odcinki dróg gminnych do urządzenia w celu zapewnienia funkcjonalności układu komunikacyjnego

Główne sieci i obiekty infrastruktury technicznej:

istniejące napowietrzne linie elektroenergetyczne wysokiego napięcia 110 kV
istniejące napowietrzne linie elektroenergetyczne wysokiego napięcia 15 kV

Pozostałe oznaczenia studium:

obszary wyróżnione w strukturze przestrzennej gminy ze względu na stan aktualności obowiązujących m.p.z.p. - obszary, dla których konieczne będzie sporządzenie zmiany planu miejscowego
obszar lokalizacji inwestycji celu publicznego o znaczeniu ponadlokalnym - przybliżony zasięg suchego zbiornika "Krzczonówka" w miejscowości Krzczonów, stanowiącego zadanie rządowe ujęte w Planie Zagospodarowania Województwa Małopolskiego

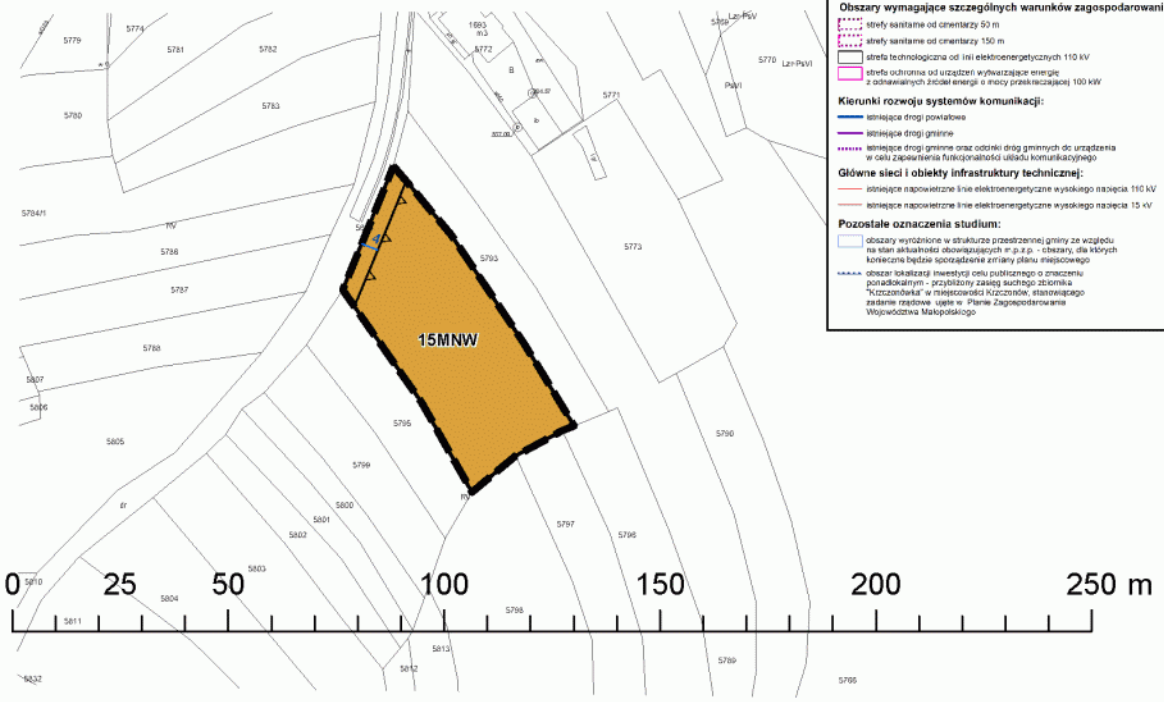

Oznaczenia obowiązujące:

- granice obszaru objętego planem
- linie rozgraniczające tereny o różnym przeznaczeniu lub różnych zasadach zagospodarowania
- nieprzekraczalne linie zabudowy
- 6 wymiarowanie rysunku planu (w m)

Symbole cyfrowe i literowe określające przeznaczenie terenów wyodrębnionych liniami rozgraniczającymi:

- MNW – tereny zabudowy mieszkaniowej jednorodzinnej wolnostojącej

Załącznik Nr 28 do uchwały Nr V/31/2024
Rady Gminy Tokarnia
z dnia 1 października 2024 r.

Rozstrzygnięcie o sposobie rozpatrzenia uwag do projektu planu

§ 1. Na podstawie art. 20 ust. 1 Ustawy z dnia 27 marca 2003 r. o planowaniu i zagospodarowaniu przestrzennym (Dz. U. z 2024 r. poz. 1130) Rada Gminy Tokarnia stwierdza, że uwagi złożone w trakcie konsultacji społecznych do **miejscowego planu zagospodarowania przestrzennego gminy Tokarnia dla wybranych terenów – etap III** zostały w całości uwzględnione przez Wójta Gminy Tokarnia, nie zachodzi tym samym konieczność ich rozpatrzenia.

Przewodnicząca Rady Gminy Tokarnia

Jolanta Milewska

Załącznik Nr 29 do uchwały Nr V/31/2024
Rady Gminy Tokarnia
z dnia 1 października 2024 r.

Rozstrzygnięcie o sposobie realizacji zapisanych w planie inwestycji z zakresu infrastruktury technicznej, które należą do zadań własnych gminy, oraz zasadach ich finansowania, zgodnie z przepisami o finansach publicznych

§ 1. Zgodnie z art. 20 ust. 1 ustawy z dnia 27 marca 2003 r. o planowaniu i zagospodarowaniu przestrzennym (Dz. U. z 2024 r. poz. 1130), Rada Gminy Tokarnia postanawia, co następuje:

1) na obszarze objętym **miejscowym planem zagospodarowania przestrzennego gminy Tokarnia dla wybranych terenów – etap III**, przewiduje się następujące inwestycje z zakresu komunikacji i infrastruktury technicznej, które należą do zadań własnych gminy:
   a) przebudowę i budowę dróg publicznych, oznaczonych symbolami KDD,
   b) przebudowę sieci i urządzeń infrastruktury technicznej wodno – kanalizacyjnej, znajdującej się w terenach oznaczonych symbolami KDD;
2) nie określa się harmonogramu realizacji wymienionych inwestycji;
3) inwestycje o których mowa w pkt. 1 będą finansowane z budżetu Gminy Tokarnia, a także ze środków zewnętrznych, zgodnie z obowiązującymi w tym zakresie przepisami odrębnymi.

Przewodnicząca Rady Gminy Tokarnia

Jolanta Milewska

Załącznik Nr 30 do uchwały Nr V/31/2024
Rady Gminy Tokarnia
z dnia 1 października 2024 roku
Zalacznik30.gml

Dane przestrzenne, o których mowa w art. 67a ust. 3 i 5 ustawy z dnia 27 marca 2003 r. o planowaniu i zagospodarowaniu przestrzennym (j.t. Dz.U. z 2024 r. poz. 1130) ujawnione zostaną po kliknięciu w ikonę