UCHWAŁA NR XVII/164/2020
RADY GMINY OSIĘCINY

z dnia 23 października 2020 r.

w sprawie uchwalenia miejscowego planu zagospodarowania przestrzennego dla fragmentów obrębów Pilichowo, Szalonki, Leonowo, Bodzanówek, Włodzimierka, Sęczkowo, Krotoszyn I

Na podstawie art. 20 ust. 1 ustawy z dnia 27 marca 2003 r. o planowaniu i zagospodarowaniu przestrzennym (t.j. Dz. U. z 2020 r. poz. 293 z późn. zm.) oraz art. 18 ust. 2, pkt 5 ustawy z dnia 8 marca 1990 r. o samorządzie gminnym (t.j. Dz. U. z 2020 r. poz. 713 z późn. zm.) oraz Uchwały Nr XXXII/302/2018 Rady Gminy Osięciny z dnia 11.09.2018 r. w sprawie przystąpienia do sporządzenia miejscowego planu zagospodarowania przestrzennego dla fragmentów obrębów Pilichowo, Leonowo, Włodzimierka, Sęczkowo, Krotoszyn I, zmienionej Uchwałą Nr IX/92/2019 Rady Gminy Osięciny z dnia 25 września 2019 r. w sprawie zmiany nazwy uchwały.

Rada Gminy

uchwala co następuje

Rozdział 1.
Przepisy ogólne

§ 1. Po stwierdzeniu, że plan nie narusza ustaleń Studium uwarunkowań i kierunków zagospodarowania przestrzennego gminy Osięciny, uchwala się miejscowy plan zagospodarowania przestrzennego dla fragmentów obrębów Pilichowo, Szalonki, Leonowo, Bodzanówek, Włodzimierka, Sęczkowo, Krotoszyn I.

§ 2. 1 Przedmiotem ustaleń planu w części tekstowej i graficznej, jest zakres obowiązkowy – wynikający z art. 15 ust. 2 ustawy o planowaniu i zagospodarowaniu przestrzennym.

2. Zakres ustaleń planu obejmuje tekst planu stanowiący treść niniejszej Uchwały i rysunek planu.

§ 3. Integralną część niniejszej Uchwały stanowią:

1. Załącznik Nr 1 - rysunek miejscowego planu (arkusze 1-11) zwane dalej rysunkiem planu, przedstawiający graficzne ustalenia planu, w tym granice obszaru objętego planem, sporządzony na kopii mapy zasadniczej w skali 1:1000,

2. Załącznik nr 2 wyrys ze Studium uwarunkowań i kierunków zagospodarowania przestrzennego gminy Osięciny w skali 1:10 000,

3. załącznik Nr 3 - rozstrzygnięcie o sposobie rozpatrzenia uwag do projektu planu,

4. załącznik Nr 4 - rozstrzygnięcie o sposobie realizacji, zapisanych w planie, inwestycji z zakresu infrastruktury technicznej, które należą do zadań własnych gminy oraz zasadach ich finansowania.

§ 4. 1. Ilekroć w dalszych przepisach niniejszej uchwały jest mowa o:

1) działce budowlanej – należy przez to rozumieć działkę budowlaną w rozumieniu przepisów ustawy z dnia 27 marca 2003 r. o planowaniu i zagospodarowaniu przestrzennym (t.j. Dz. U. z 2020 r., poz. 293 z późn. zm.),

2) linii elektroenergetycznej 110 kV – należy przez to rozumieć napowietrzną jednotorową, albo dwutorową, albo wielotorową linię elektroenergetyczną wysokiego napięcia 110 kV, która stanowi inwestycję celu publicznego,

3) linii elektroenergetycznej SN - należy przez to rozumieć linię elektroenergetyczną średniego napięcia,

4) linii elektroenergetycznej nn - należy przez to rozumieć linię elektroenergetyczną niskiego napięcia,

5) linii rozgraniczającej – należy przez to rozumieć linię wyznaczającą podziały obszaru objętego planem na tereny,

6) linii zabudowy – maksymalnej nieprzekraczalnej – należy przez to rozumieć teoretyczną granicę wyznaczoną na określonym terenie i przedstawioną na rysunku planu, dotyczącą sytuowania lica i narożników ścian zewnętrznych budynku na całej jego wysokości, poza którą w kierunku dróg lub terenów sąsiednich zabrania się lokalizowania obiektów. Zakaz przekraczania linii nie dotyczy:

a) budowli, obiektów małej architektury,

b) elementów architektonicznych budynków tj.:

- niezabudowanych ganków, zadaszeń wejść, schodów do budynków, wykuszy, balkonów, loggii, gzymsów, okapów dachów – możliwa lokalizacja do 1,5 m od wyznaczonej linii,

- detali wystroju architektonicznego;

c) urządzeń infrastruktury technicznej,

7) modernizacji – należy przez to rozumieć działania zmierzające do zwiększenia wartości użytkowej obiektu powstałej w wyniku m.in.: odbudowy, wymiany, przebudowy, rozbudowy lub nadbudowy;

8) obszarze planu lub granicach planu – należy przez to rozumieć obszar objęty niniejszym planem w granicach przedstawionych na rysunku planu,

9) planie – należy przez to rozumieć ustalenia planu, o którym mowa w § 1 i 2,

10) przepisach odrębnych lub szczególnych – należy przez to rozumieć przepisy ustaw wraz z aktami wykonawczymi,

11) terenie – należy przez to rozumieć wydzieloną część obszaru planu o określonym przeznaczeniu i zasadach zagospodarowania, wyznaczony na rysunku planu liniami rozgraniczającymi, oznaczony numerem porządkowym i symbolem literowym określającym jego przeznaczenie podstawowe,

12) uchwale – należy przez to rozumieć niniejszą uchwałę Rady Gminy Osięciny,

13) urządzeniach infrastruktury technicznej – należy przez to rozumieć urządzenia przesyłowe i dystrybucyjne oraz związane z nimi obiekty w zakresie energetyki, dostarczania ciepła, wody, usuwania ścieków i odpadów, transportu itp.

14) wysokości zabudowy – należy przez to rozumieć:

a) wysokość budynków, mierzoną zgodnie z przepisami odrębnymi,

b) wysokość pozostałych obiektów budowlanych, mierzoną od najniżej położonego punktu w obrysie zewnętrznym obiektu na poziomie terenu do najwyżej położonego punktu obiektu.

2. Pojęcia i określenia użyte w ustaleniach planu, a niezdefiniowane powyżej, należy rozumieć zgodnie z obowiązującymi przepisami prawa.

§ 5. 1. Następujące oznaczenia, przedstawione graficznie na rysunku planu, o którym mowa w § 3, ust. 1 są ustaleniami planu:

1) Granica obszaru objętego planem.

2) Linia rozgraniczająca tereny o różnym przeznaczeniu lub różnych zasadach zagospodarowania.

3) Linia zabudowy – maksymalna nieprzekraczalna.

4) Korytarz ochrony funkcyjnej napowietrznej linii elektroenergetycznej 110 kV.

5) Korytarz ochrony funkcyjnej napowietrznej linii elektroenergetycznej SN.

6) Korytarz ochrony funkcyjnej napowietrznej linii elektroenergetycznej nn.

7) Oznaczenie terenu złożone z liczby porządkowej oraz liter oznaczających przeznaczenie terenu:

a) R – teren rolny,

b) E* – tereny infrastruktury technicznej – elektroenergetyka,

c) W* - teren wód powierzchniowych płynących,

d) ZL - teren lasu,

e) KD-D* – teren drogi publicznej klasy - D – dojazdowej,

f) KD-L* – teren drogi publicznej klasy - L – lokalnej,

g) KD-Z * – teren drogi publicznej klasy Z - zbiorczej.

8) Ochrona dziedzictwa kulturowego i zabytków – zabytek archeologiczny (numer w obszarze AZP)

9) Oznaczenie dodatkowe przy oznaczeniu terenu - .. * oznacza, że teren przeznaczony jest do celów publicznych.

2. Oznaczenia informacyjne:

1) Granica gminy.

2) Granica obrębów geodezyjnych.

3) Orientacyjny przebieg projektowanej napowietrznej linii elektroenergetycznej 110 kV.

4) Strefa odległości równej dziesięciokrotności całkowitej wysokości elektrowni wiatrowej od elektrowni zlokalizowanej w miejscowości Szalonki.

5) Zasięg Głównego Zbiornika Wód Podziemnych.

6) Linie wymiarowe (wymiary podane w metrach).

Rozdział 2.
Ustalenia ogólne dotyczące całego obszaru planu

§ 6. Zasady ochrony i kształtowania ładu przestrzennego

1. Wprowadza się zakaz stosowania pokryć dachowych i ścian w kolorach jaskrawych (np. intensywnie żółtych, zielonych, fioletowych, niebieskich).

2. Obowiązuje realizacja, w ramach jednej działki lub obszaru inwestycji, zabudowy stanowiącej harmonijny zespół, nawiązujący do siebie architektonicznie, materiałowo i kolorystycznie.

3. Obowiązuje sytuowanie projektowanych budynków z zachowaniem ustalonych nieprzekraczalnych linii zabudowy, równolegle do drogi przyległej lub do granicy bocznej działki.

4. Obowiązuje lokalizowanie obiektów z zachowaniem branżowych przepisów sanitarnych, ochrony środowiska, ppoż., jak również z zachowaniem odległości w stosunku do dróg, dla których klasy techniczne określił niniejszy plan zagospodarowania przestrzennego.

5. Na terenach dopuszcza się realizację zabudowy lub zagospodarowania terenu zgodnego z ustalonym przeznaczeniem lub przeznaczeniem dopuszczalnym oraz towarzyszących im obiektów takich jak: urządzenia infrastruktury technicznej, parkingi, dojścia i dojazdy, zieleń, obiekty gospodarcze, z zachowaniem zasad kształtowania zabudowy i wskaźników zagospodarowania terenu określonych w ustaleniach szczegółowych dla poszczególnych terenów.

§ 7. Zasady ochrony środowiska, przyrody i krajobrazu

1. Zakaz lokalizacji obiektów, których funkcjonowanie będzie powodowało przekroczenie standardów jakości środowiska, określonych w przepisach odrębnych z zakresu ochrony środowiska:

a) poza korytarzem ochrony funkcyjnej - dla urządzeń infrastruktury technicznej z zakresu energetyki,

b) poza działką budowlaną, na której są lokalizowane - dla budynków i obiektów produkcyjnych w gospodarstwach rolnych,

c) nie dotyczy dróg publicznych.

2. Zakaz lokalizacji przedsięwzięć mogących zawsze znacząco i potencjalnie znacząco oddziaływać na środowisko w rozumieniu przepisów odrębnych, za wyjątkiem sieci i urządzeń infrastruktury technicznej.

3. Ochrona przed promieniowaniem elektromagnetycznym zgodnie ze szczególnymi warunkami zagospodarowania terenu oraz ograniczeniami w jego użytkowaniu, w tym zakazu zabudowy zgodnie z ustaleniami § 14 ust. 1.

4. Ochrona powietrza przed zanieczyszczeniami, poprzez realizację zaopatrzenia w ciepło zgodnie z ustaleniami § 16 ust. 6.

5. Ochrona wód powierzchniowych i podziemnych, w tym zasobów Głównego Zbiornika Wód Podziemnych nr 144 – Wielkopolska Dolina Kopalna, w obrębie którego położona jest część obszaru objętego planem, poprzez:

a) odprowadzanie ścieków socjalno-bytowych – zgodnie z ustaleniami § 16 ust. 4,

b) odprowadzanie wód opadowych i roztopowych – zgodnie z ustaleniami § 16 ust. 1 lit. i,

c) zakaz lokalizowania składowisk odpadów.

§ 8. Zasady kształtowania krajobrazu – nie ustala się.

§ 9. Zasady ochrony dziedzictwa kulturowego i zabytków, w tym krajobrazów kulturowych, oraz dóbr kultury współczesnej

1) Ustala się strefę ochrony archeologicznej udokumentowanych stanowisk archeologicznych ujętych w ewidencji wojewódzkiego konserwatora zabytków przedstawionych graficznie na rysunku planu, podlegających ochronie na podstawie przepisów odrębnych:

a) Bodzanówek nr AZP 47-44 nr na obszarze AZP 7,

b) Sęczkowo nr AZP 47-44 nr na obszarze AZP 127,

c) Leonowo nr AZP 47-44 nr na obszarze AZP 60,

d) Szalonki nr AZP 47-44 nr na obszarze AZP 140,

e) Szalonki nr AZP 47-44 nr na obszarze AZP 137,

f) Pilichowo nr AZP 47-44 nr na obszarze AZP 91.

§ 10. Wymagania wynikające z potrzeb kształtowania przestrzeni publicznych – nie ustala się, nie występują w obszarze.

§ 11. Zasady kształtowania zabudowy oraz wskaźniki zagospodarowania terenu, maksymalna i minimalna intensywność zabudowy jako wskaźnik powierzchni całkowitej zabudowy w odniesieniu do powierzchni działki budowlanej, minimalny udział procentowy powierzchni biologicznie czynnej w odniesieniu do powierzchni działki budowlanej, maksymalna wysokość zabudowy, minimalna liczbę miejsc do parkowania w tym miejsca przeznaczone na parkowanie pojazdów zaopatrzonych w kartę parkingową i sposób ich realizacji oraz linie zabudowy i gabaryty obiektów

1. Ustala się parametry i wskaźniki kształtowania zabudowy oraz zagospodarowania terenu zgodnie z ustaleniami szczegółowymi.

2. Ustala się minimalny udział powierzchni biologicznie czynnej w odniesieniu do powierzchni działki budowlanej, zgodnie z ustaleniami szczegółowymi.

3. Linie zabudowy – zgodnie z rysunkiem planu i ustaleniami szczegółowymi.

§ 12. Granice i sposoby zagospodarowania terenów lub obiektów podlegających ochronie, ustalonych na podstawie odrębnych przepisów, terenów górniczych, a także obszarów szczególnego zagrożenia powodzią, obszarów osuwania się mas ziemnych, krajobrazów priorytetowych określonych w audycie krajobrazowym oraz w planach zagospodarowania przestrzennego województwa

1. Obszar objęty miejscowym planem położony jest poza terenami górniczymi, a także obszarami szczególnego zagrożenia powodzią i obszarami osuwania się mas ziemnych, w związku z powyższym nie występuje potrzeba ustalania granic i sposobów ich zagospodarowania.

2. Dla województwa kujawsko-pomorskiego nie opracowano audytu krajobrazowego, a w obowiązującym planie zagospodarowania przestrzennego województwa nie określono krajobrazów priorytetowych, w związku z powyższym nie występuje potrzeba ustalania granic i sposobów ich zagospodarowania.

§ 13. Zasady i warunki scalania i podziału nieruchomości objętych planem miejscowym– nie ustala się.

§ 14. Szczególne warunki zagospodarowania terenów oraz ograniczenia w ich użytkowaniu, w tym zakaz zabudowy

1. Wyznacza się korytarz ochrony funkcyjnej planowanej napowietrznej linii elektroenergetycznej 110 kV, oznaczony na rysunku planu, o szerokości 40,0 m, w którym:

a) lokalizuje się napowietrzną linię elektroenergetyczną 110 kV z możliwością jej konserwacji, remontu, modernizacji, rozbudowy, przebudowy, odbudowy, nadbudowy oraz montażu przy zachowaniu zgodności z ustaleniami szczegółowymi dla poszczególnych terenów,

b) dopuszcza się zachowanie dotychczasowego sposobu użytkowania terenów oraz realizację zabudowy i zagospodarowania terenu zgodnie z ustaleniami szczegółowymi dla poszczególnych terenów, z zachowaniem ograniczeń lit. c, d i e,

c) zakazuje się wznoszenia budynków,

d) zakazuje się sadzenia roślinności o wysokości przekraczającej 3 m n.p.t.,

e) zakazuje się tworzenia hałd i nasypów.

2. Wyznacza się korytarze ochrony funkcyjnej napowietrznych linii elektroenergetycznych SN, oznaczone na rysunku planu, o szerokości 13,0 m, w których:

a) przyjmuje się istniejące linie SN z możliwością ich konserwacji, remontu, modernizacji, rozbudowy, przebudowy, odbudowy, nadbudowy oraz montażu przy zachowaniu zgodności z ustaleniami szczegółowymi dla poszczególnych terenów,

b) dopuszcza się zachowanie dotychczasowego sposobu użytkowania terenów oraz realizację zabudowy i zagospodarowania terenu zgodnie z ustaleniami szczegółowymi dla poszczególnych terenów oraz przepisami odrębnymi,

c) zakazuje się wznoszenia budynków z pomieszczeniami na pobyt ludzi.

3. Wyznacza się korytarze ochrony funkcyjnej napowietrznych linii elektroenergetycznych nn, oznaczone na rysunku planu, o szerokości 8,0 m, w których:

a) przyjmuje się istniejące linie nn z możliwością ich konserwacji, remontu, modernizacji, rozbudowy, przebudowy, odbudowy, nadbudowy oraz montażu przy zachowaniu zgodności z ustaleniami szczegółowymi dla poszczególnych terenów,

b) dopuszcza się zachowanie dotychczasowego sposobu użytkowania terenów oraz realizację zabudowy i zagospodarowania terenu zgodnie z ustaleniami szczegółowymi dla poszczególnych terenów oraz przepisami odrębnymi,

c) zakazuje się wznoszenia budynków z pomieszczeniami na pobyt ludzi.

4. Obiekty o wysokości równej lub przekraczającej 50,0 m od poziomu terenu muszą być realizowane zgodnie z wymogami przepisów odrębnych z zakresu lotnictwa, w szczególności w sprawie sposobu zgłaszania oraz oznakowania przeszkód lotniczych

5. Budowa budynków mieszkalnych albo budynków o funkcji mieszanej, w skład której wchodzi funkcja mieszkaniowa w strefie odległości równej dziesięciokrotności całkowitej wysokości elektrowni wiatrowej od elektrowni zlokalizowanej w miejscowości Szalonki, zgodnie z przepisami odrębnymi.

§ 15. Zasady modernizacji, rozbudowy i budowy systemów komunikacji

1. Dojazd i obsługa komunikacyjna poszczególnych terenów od istniejących dróg publicznych i dróg wewnętrznych.

§ 16. Zasady modernizacji, rozbudowy i budowy systemów infrastruktury technicznej

1. Ustalenia ogólne:

a) zachowanie i użytkowanie istniejących urządzeń infrastruktury technicznej oraz ich konserwacji, remontu, modernizacji, rozbudowy, przebudowy, odbudowy, nadbudowy, montażu oraz demontażu,

b) projektowane urządzenia infrastruktury technicznej prowadzić jako podziemne w liniach rozgraniczających dróg, nie dotyczy linii elektroenergetycznych, których przebieg dopuszcza się jako napowietrzny,

c) dopuszcza się lokalizowanie urządzeń infrastruktury technicznej poza terenami, o których mowa w lit. b, przy zachowaniu wymogów wynikających z przepisów odrębnych,

d) dla lokalizacji napowietrznej linii elektroenergetycznej 110 kV wyznacza się korytarz ochrony funkcyjnej napowietrznej linii elektroenergetycznej 110 kV zgodnie z ustaleniami § 14 ust. 1; dopuszcza się budowę, rozbudowę lub przebudowę urządzeń infrastruktury technicznej niezwiązanych z linią 110 kV,

e) dla napowietrznych linii elektroenergetycznych SN wyznacza się korytarz ochrony funkcyjnej zgodnie z ustaleniami § 14 ust. 2; dopuszcza się budowę, rozbudowę lub przebudowę urządzeń infrastruktury technicznej niezwiązanych z linią SN,

f) dla napowietrznych linii elektroenergetycznych nn wyznacza się korytarz ochrony funkcyjnej zgodnie z ustaleniami § 14 ust. 3; dopuszcza się budowę, rozbudowę lub przebudowę urządzeń infrastruktury technicznej niezwiązanych z linią nn,

g) przy lokalizowaniu obiektów budowlanych należy zastosować rozwiązania projektowe i wykonawcze umożliwiające zachowanie prawidłowego funkcjonowania urządzeń melioracyjnych,

h) w przypadku kolizji lub uszkodzenia melioracji szczegółowych należy je zachować lub przebudować w sposób zapewniający prawidłowe ich funkcjonowanie, zgodnie z przepisami odrębnymi,

i) odprowadzenie wód opadowych i roztopowych – obowiązek zagospodarowania w miejscu ich powstawania, zgodnie z przepisami odrębnymi,

j) zakaz lokalizacji urządzeń wytwarzających energię elektryczną z energii wiatru o mocy generatora przekraczającej 50kW w całym obszarze objętym planem.

2. Zaopatrzenie w wodę – z gminnej sieci wodociągowej lub indywidualnych ujęć.

3. Zabezpieczenie wody do celów p. poż.

a) przeciwpożarowe zaopatrzenie w wodę poprzez hydranty nadziemne montowane na sieci wodociągowej.

b) dostęp do obiektów projektowanych dla pojazdów uprawnionych ratowniczo-gaśniczych z istniejących dróg publicznych i dróg wewnętrznych.

c) obiekty powinny odpowiadać warunkom w zakresie ochrony przeciwpożarowej zgodnie z obowiązującymi przepisami odrębnymi.

d) przeciwpożarowe zaopatrzenie w wodę oraz drogi pożarowe będą spełniać wymagania w zakresie ochrony przeciwpożarowej zgodnie z przepisami odrębnymi.

4. Odprowadzenie ścieków socjalno-bytowych – do gminnej sieci kanalizacji sanitarnej, a w przypadku jej braku do przydomowej oczyszczalni ścieków lub szczelnego bezodpływowego okresowo wybieralnego zbiornika na ścieki.

5. System elektroenergetyczny i zaopatrzenie w energię elektryczną

a) w zakresie elektroenergetyki ponadlokalnej:

- ustala się budowę linii elektroenergetycznej 110 kV z możliwością jej przebudowy, rozbudowy, modernizacji, demontażu,

b) przyjmuje się przebieg istniejących linii elektroenergetycznych SN i nn z możliwością ich przebudowy, rozbudowy, modernizacji, demontażu,

c) ustala się zasilanie obiektów przewidzianych do realizacji z istniejących i projektowanych linii SN i nn,

d) sieć rozdzielczą SN i nn prowadzić jako napowietrzną, kablową lub napowietrzno-kablową z zastosowaniem złączy zintegrowanych,

e) możliwość lokalizacji urządzeń wytwarzających energię z odnawialnych źródeł energii o mocy nieprzekraczającej 100kW jako urządzeń towarzyszących zabudowie zgodnej z przeznaczeniem podstawowym lub przeznaczeniem dopuszczalnym terenu, z zastrzeżeniem ust. 1 lit. j.

6. Zaopatrzenie w ciepło – według indywidualnych rozwiązań w oparciu o niskoemisyjne systemy grzewcze, zgodnie z przepisami odrębnymi.

7. Odpady stałe – zgodnie z przepisami odrębnymi.

8. Sieć telekomunikacyjna – zaopatrzenie odbiorców w łącza telekomunikacyjne z istniejącej i projektowanej sieci telekomunikacyjnej, zgodnie z przepisami odrębnymi.

§ 17. Sposób i termin tymczasowego zagospodarowania, urządzania i użytkowania terenów

1. Ustala się możliwość wykorzystania terenów i obiektów w sposób dotychczasowy, w zakresie zachowania funkcji terenu, funkcji i formy zabudowy, do czasu ich zagospodarowania zgodnie z ustaleniami planu.

§ 18. Stawki procentowe, na podstawie których ustala się opłatę, o której mowa w art. 36 ust. 4 ustawy o planowaniu i zagospodarowaniu przestrzennym

1. Dla terenów oznaczonych symbolem 1-24R, 1ZL w wysokości 0 %.

2. Dla terenów realizujących cele publiczne oznaczonych symbolem 1-3W*, 1-51E*, 1-13KD-D*, 1-3KD-L*, 1-5KD-Z* w wysokości 0%.

Rozdział 3.
Ustalenia szczegółowe dla poszczególnych terenów

§ 19. Ustalenia szczegółowe dla terenów oznaczonych jako 1-51E*:

1. Przeznaczenie podstawowe: tereny infrastruktury technicznej – elektroenergetyka (obiekty i urządzenia zaopatrzenia w energię elektryczną).

2. Budowa, przebudowa, rozbudowa, odbudowa, rozbiórka, remont, usuwanie awarii linii elektroenergetycznych 110 kV, SN i nn oraz urządzeń i obiektów technicznych z nimi związanych, w tym konstrukcji wsporczych, zgodnie z przepisami odrębnymi.

3. W korytarzu ochrony funkcyjnej napowietrznej linii elektroenergetycznej 110 kV obowiązują ustalenia § 14 ust. 1 i 4.

4. W korytarzu ochrony funkcyjnej napowietrznej linii elektroenergetycznej SN obowiązują ustalenia § 14 ust. 2 i 4.

5. W korytarzu ochrony funkcyjnej napowietrznej linii elektroenergetycznej nn obowiązują ustalenia § 14 ust. 3 i 4.

6. Dopuszcza się inne urządzenia i sieci infrastruktury technicznej oraz urządzenia wodne nie kolidujące z linią elektroenergetyczną 110 kV, SN i nn, w tym dopuszcza się lokalizowanie podziemnych urządzeń infrastruktury technicznej.

7. Maksymalna wysokość zabudowy dla napowietrznych linii elektroenergetycznych i konstrukcji wsporczych – nie ustala się.

8. W zakresie zasad modernizacji, rozbudowy i budowy systemów infrastruktury technicznej obowiązują ustalenia § 16 ust. 1 i 5.

§ 20. Ustalenia szczegółowe dla terenów oznaczonych jako 1-24R:

1. Przeznaczenie podstawowe: teren rolny.

2. Przeznaczenie dopuszczalne w terenach 1-22R:

a) obiekty produkcyjne w gospodarstwach rolnych,

b) zabudowa zagrodowa,

c) napowietrzne linie elektroenergetyczne: 110 kV , SN i nn wraz z korytarzami ochrony funkcyjnej.

3. Przeznaczenie dopuszczalne w terenach 23R, 24R:

a) zabudowa agroturystyczna,

b) napowietrzna linia elektroenergetyczna 110 kV wraz z korytarzem ochrony funkcyjnej.

4. Zasady kształtowania zabudowy oraz wskaźniki zagospodarowania terenu, maksymalna i minimalna intensywność zabudowy jako wskaźnik powierzchni całkowitej zabudowy w odniesieniu do powierzchni działki budowlanej, minimalny udział procentowy powierzchni biologicznie czynnej w odniesieniu do powierzchni działki budowlanej, maksymalna wysokość zabudowy, minimalna liczba miejsc do parkowania, w tym miejsca do parkowania pojazdów zaopatrzonych w kartę parkingową i sposób ich realizacji oraz linie zabudowy i gabaryty obiektów

a) intensywność zabudowy

- maksymalna intensywność zabudowy – 0,3 w terenach 1-21R oraz 0,2 w terenach 22R i 23R,

- minimalna intensywność zabudowy – 0,01,

b) maksymalna powierzchnia zabudowy w stosunku do powierzchni działki lub terenu – 5%,

c) minimalny udział powierzchni biologicznie czynnej w odniesieniu do powierzchni działki budowlanej – 80%,

d) maksymalna wysokość zabudowy

- dla budynków mieszkalnych – nie więcej niż dwie kondygnacje nadziemne i nie więcej niż 9,0 m,

- dla budynków gospodarczych i garaży – jedna kondygnacja nadziemna i nie więcej niż 8,0 m,

- dla obiektów związanych z produkcją rolną – nie ustala się,

- dla napowietrznych linii elektroenergetycznych – nie ustala się,

e) geometria dachu – dwu lub wielospadowe o kącie nachylenia połaci 20-45^{o} lub płaskie o nachyleniu połaci do 15^{o},

f) nieprzekraczalna linia zabudowy – zgodnie z rysunkiem planu,

g) minimalna liczba miejsc do parkowania w tym miejsca przeznaczone na parkowanie pojazdów zaopatrzonych w kartę parkingową i sposób ich realizacji – nie ustala się.

5. W zakresie dopuszczalnego poziomu hałasu w środowisku tereny R należą do terenów zabudowy zagrodowej.

6. W korytarzu ochrony funkcyjnej napowietrznej linii elektroenergetycznej 110 kV, SN i nn obowiązują ustalenia § 14 ust. 1, 2 i 3.

7. W zakresie zasad modernizacji, rozbudowy i budowy systemów infrastruktury technicznej obowiązują ustalenia § 16.

§ 21. Ustalenia szczegółowe dla terenów oznaczonych jako 1-3W*:

1. Przeznaczenie podstawowe: teren wód powierzchniowych płynących.

2. Przeznaczenie dopuszczalne - napowietrzna linia elektroenergetyczna 110 kV wraz z korytarzem ochrony funkcyjnej, w którym obowiązują ustalenia § 14 ust. 1.

3. Utrzymanie, konserwacja i udrożnienie istniejących cieków z zapewnieniem nienaruszalnego przepływu wód.

4. Zakaz lokalizacji obiektów kubaturowych i urządzeń niezwiązanych funkcjonalnie z przeznaczeniem terenu.

5. Działalność prowadzona na podstawie przepisów odrębnych.

§ 22. Ustalenia szczegółowe dla terenu oznaczonego jako 1ZL:

1. Przeznaczenie podstawowe – teren lasu.

2. Przeznaczenie dopuszczalne - napowietrzna linia elektroenergetyczna 110 kV wraz z korytarzem ochrony funkcyjnej, w którym obowiązują ustalenia § 14 ust. 1.

3. Działalność prowadzona na podstawie planu urządzenia lasu oraz przepisów odrębnych.

4. Zakaz lokalizacji konstrukcji wsporczych linii elektroenergetycznej 110 kV.

§ 23. Ustalenia szczegółowe dla terenów oznaczonych jako 1-13KD-D*:

1. Przeznaczenie podstawowe – teren drogi publicznej klasy - D - dojazdowej.

2. Przeznaczenie dopuszczalne w terenach 1-5KD-D*, 7-8KD-D*, 10-11KD-D*, 13KD-D - napowietrzna linia elektroenergetyczna 110 kV wraz z korytarzem ochrony funkcyjnej, w którym obowiązują ustalenia § 14 ust. 1.

3. Przeznaczenie dopuszczalne w terenach 6KD-D* i 9KD-D*:

a) napowietrzna linia elektroenergetyczna 110 kV wraz z korytarzem ochrony funkcyjnej, w którym obowiązują ustalenia § 14 ust. 1,

b) napowietrzna linia elektroenergetyczna nn wraz z korytarzem ochrony funkcyjnej, w którym obowiązują ustalenia § 14 ust. 3.

4. Przeznaczenie dopuszczalne w terenie 12KD-D*:

a) napowietrzna linia elektroenergetyczna 110 kV wraz z korytarzem ochrony funkcyjnej, w którym obowiązują ustalenia § 14 ust. 1,

b) napowietrzna linia elektroenergetyczna SN wraz z korytarzem ochrony funkcyjnej, w którym obowiązują ustalenia § 14 ust. 2.

5. Przyjmuje się szerokość drogi w istniejących liniach rozgraniczających, zgodnie z rysunkiem planu.

6. Zakaz lokalizacji konstrukcji wsporczych linii elektroenergetycznej 110 kV.

7. W zakresie zasad modernizacji, rozbudowy i budowy systemów infrastruktury technicznej obowiązują ustalenia § 16.

§ 24. Ustalenia szczegółowe dla terenów oznaczonych jako 1-3KD-L*:

1. Przeznaczenie podstawowe – teren drogi publicznej klasy - L - lokalnej.

2. Przeznaczenie dopuszczalne w terenach: 1KD-L*, 3KD-L* -napowietrzna linia elektroenergetyczna 110 kV wraz z korytarzem ochrony funkcyjnej, w którym obowiązują ustalenia § 14 ust. 1.

3. Przeznaczenie dopuszczalne w terenie 2KD-L*:

a) napowietrzna linia elektroenergetyczna 110 kV wraz z korytarzem ochrony funkcyjnej, w którym obowiązują ustalenia § 14 ust. 1,

b) napowietrzna linia elektroenergetyczna SN wraz z korytarzem ochrony funkcyjnej, w którym obowiązują ustalenia § 14 ust. 2.

4. Przyjmuje się szerokość drogi w istniejących liniach rozgraniczających, zgodnie z rysunkiem planu.

5. Zakaz lokalizacji konstrukcji wsporczych linii elektroenergetycznej 110 kV.

6. W zakresie zasad modernizacji, rozbudowy i budowy systemów infrastruktury technicznej obowiązują ustalenia § 16.

§ 25. Ustalenia szczegółowe dla terenów oznaczonych jako 1-5KD-Z*:

1. Przeznaczenie podstawowe – teren drogi publicznej klasy - Z - zbiorczej.

2. Przeznaczenie dopuszczalne w terenach: 2KD-Z*, 4KD-Z*, 5KD-Z* - napowietrzna linia elektroenergetyczna 110 kV wraz z korytarzem ochrony funkcyjnej, w którym obowiązują ustalenia § 14 ust. 1.

3. Przeznaczenie dopuszczalne w terenie 1KD-Z*, 3KD-Z*:

a) napowietrzna linia elektroenergetyczna 110 kV wraz z korytarzem ochrony funkcyjnej, w którym obowiązują ustalenia § 14 ust. 1,

b) napowietrzna linia elektroenergetyczna nn wraz z korytarzem ochrony funkcyjnej, w którym obowiązują ustalenia § 14 ust. 3.

4. Przyjmuje się szerokość drogi w istniejących liniach rozgraniczających, zgodnie z rysunkiem planu.

5. Zakaz lokalizacji konstrukcji wsporczych linii elektroenergetycznej 110 kV.

6. W zakresie zasad modernizacji, rozbudowy i budowy systemów infrastruktury technicznej obowiązują ustalenia § 16.

Rozdział 4.
Przepisy końcowe

§ 26. Wykonanie uchwały powierza się Wójtowi Gminy Osięciny.

§ 27. 1. Uchwała wchodzi w życie po upływie 14 dni od dnia jej ogłoszenia w Dzienniku Urzędowym Województwa Kujawsko-Pomorskiego.

2. Uchwała, o której mowa w ust.. 1 podlega ogłoszeniu na stronie internetowej BIP Urzędu Gminy Osięciny.

Przewodniczący Rady Gminy

Ryszard Błaszczyk

OZNACZENIA GRAFICZNE USTALEŃ PLANU

- granica obszaru objętego planem
- linia rozgraniczająca tereny o różnym przeznaczeniu lub różnych zasadach zagospodarowania
- linia zabudowy - maksymalna nieprzekraczalna
- korytarz ochrony funkcyjnej napowietrznej linii elektroenergetycznej 110 kV
- korytarz ochrony funkcyjnej napowietrznej linii elektroenergetycznej SN
- korytarz ochrony funkcyjnej napowietrznej linii elektroenergetycznej nn

Oznaczenie terenu złożone z liczby porządkowej oraz liter oznaczających przeznaczenie terenu:

- **R** – teren rolny
- **E*** – teren infrastruktury technicznej - elektroenergetyka
- **W*** – teren wód powierzchniowych płynących
- **ZL** – teren lasu
- **KD-D*** – teren drogi publicznej klasy - D - dojazdowej
- **KD-L*** – teren drogi publicznej klasy L - lokalnej
- **KD-Z*** – teren drogi publicznej klasy Z - zbiorczej


Ochrona dziedzictwa kulturowego i zabytków

- zabytek archeologiczny (numer w obszarze AZP)

Oznaczenie dodatkowe przy oznaczeniu terenu -...* oznacza, że teren przeznaczony jest do celów publicznych

Oznaczenia informacyjne

- granica gminy
- granica obrębów ewidencyjnych
- orientacyjny przebieg projektowanej napowietrznej linii elektroenergetycznej 110 kV
- strefa odległości równej dziesięciokrotności całkowitej wysokości elektrowni wiatrowej od elektrowni zlokalizowanej w miejscowości Szalonki
- zasięg Głównego Zbiornika Wód Podziemnych
- 25,0 – linie wymiarowe (wymiary podane w metrach)

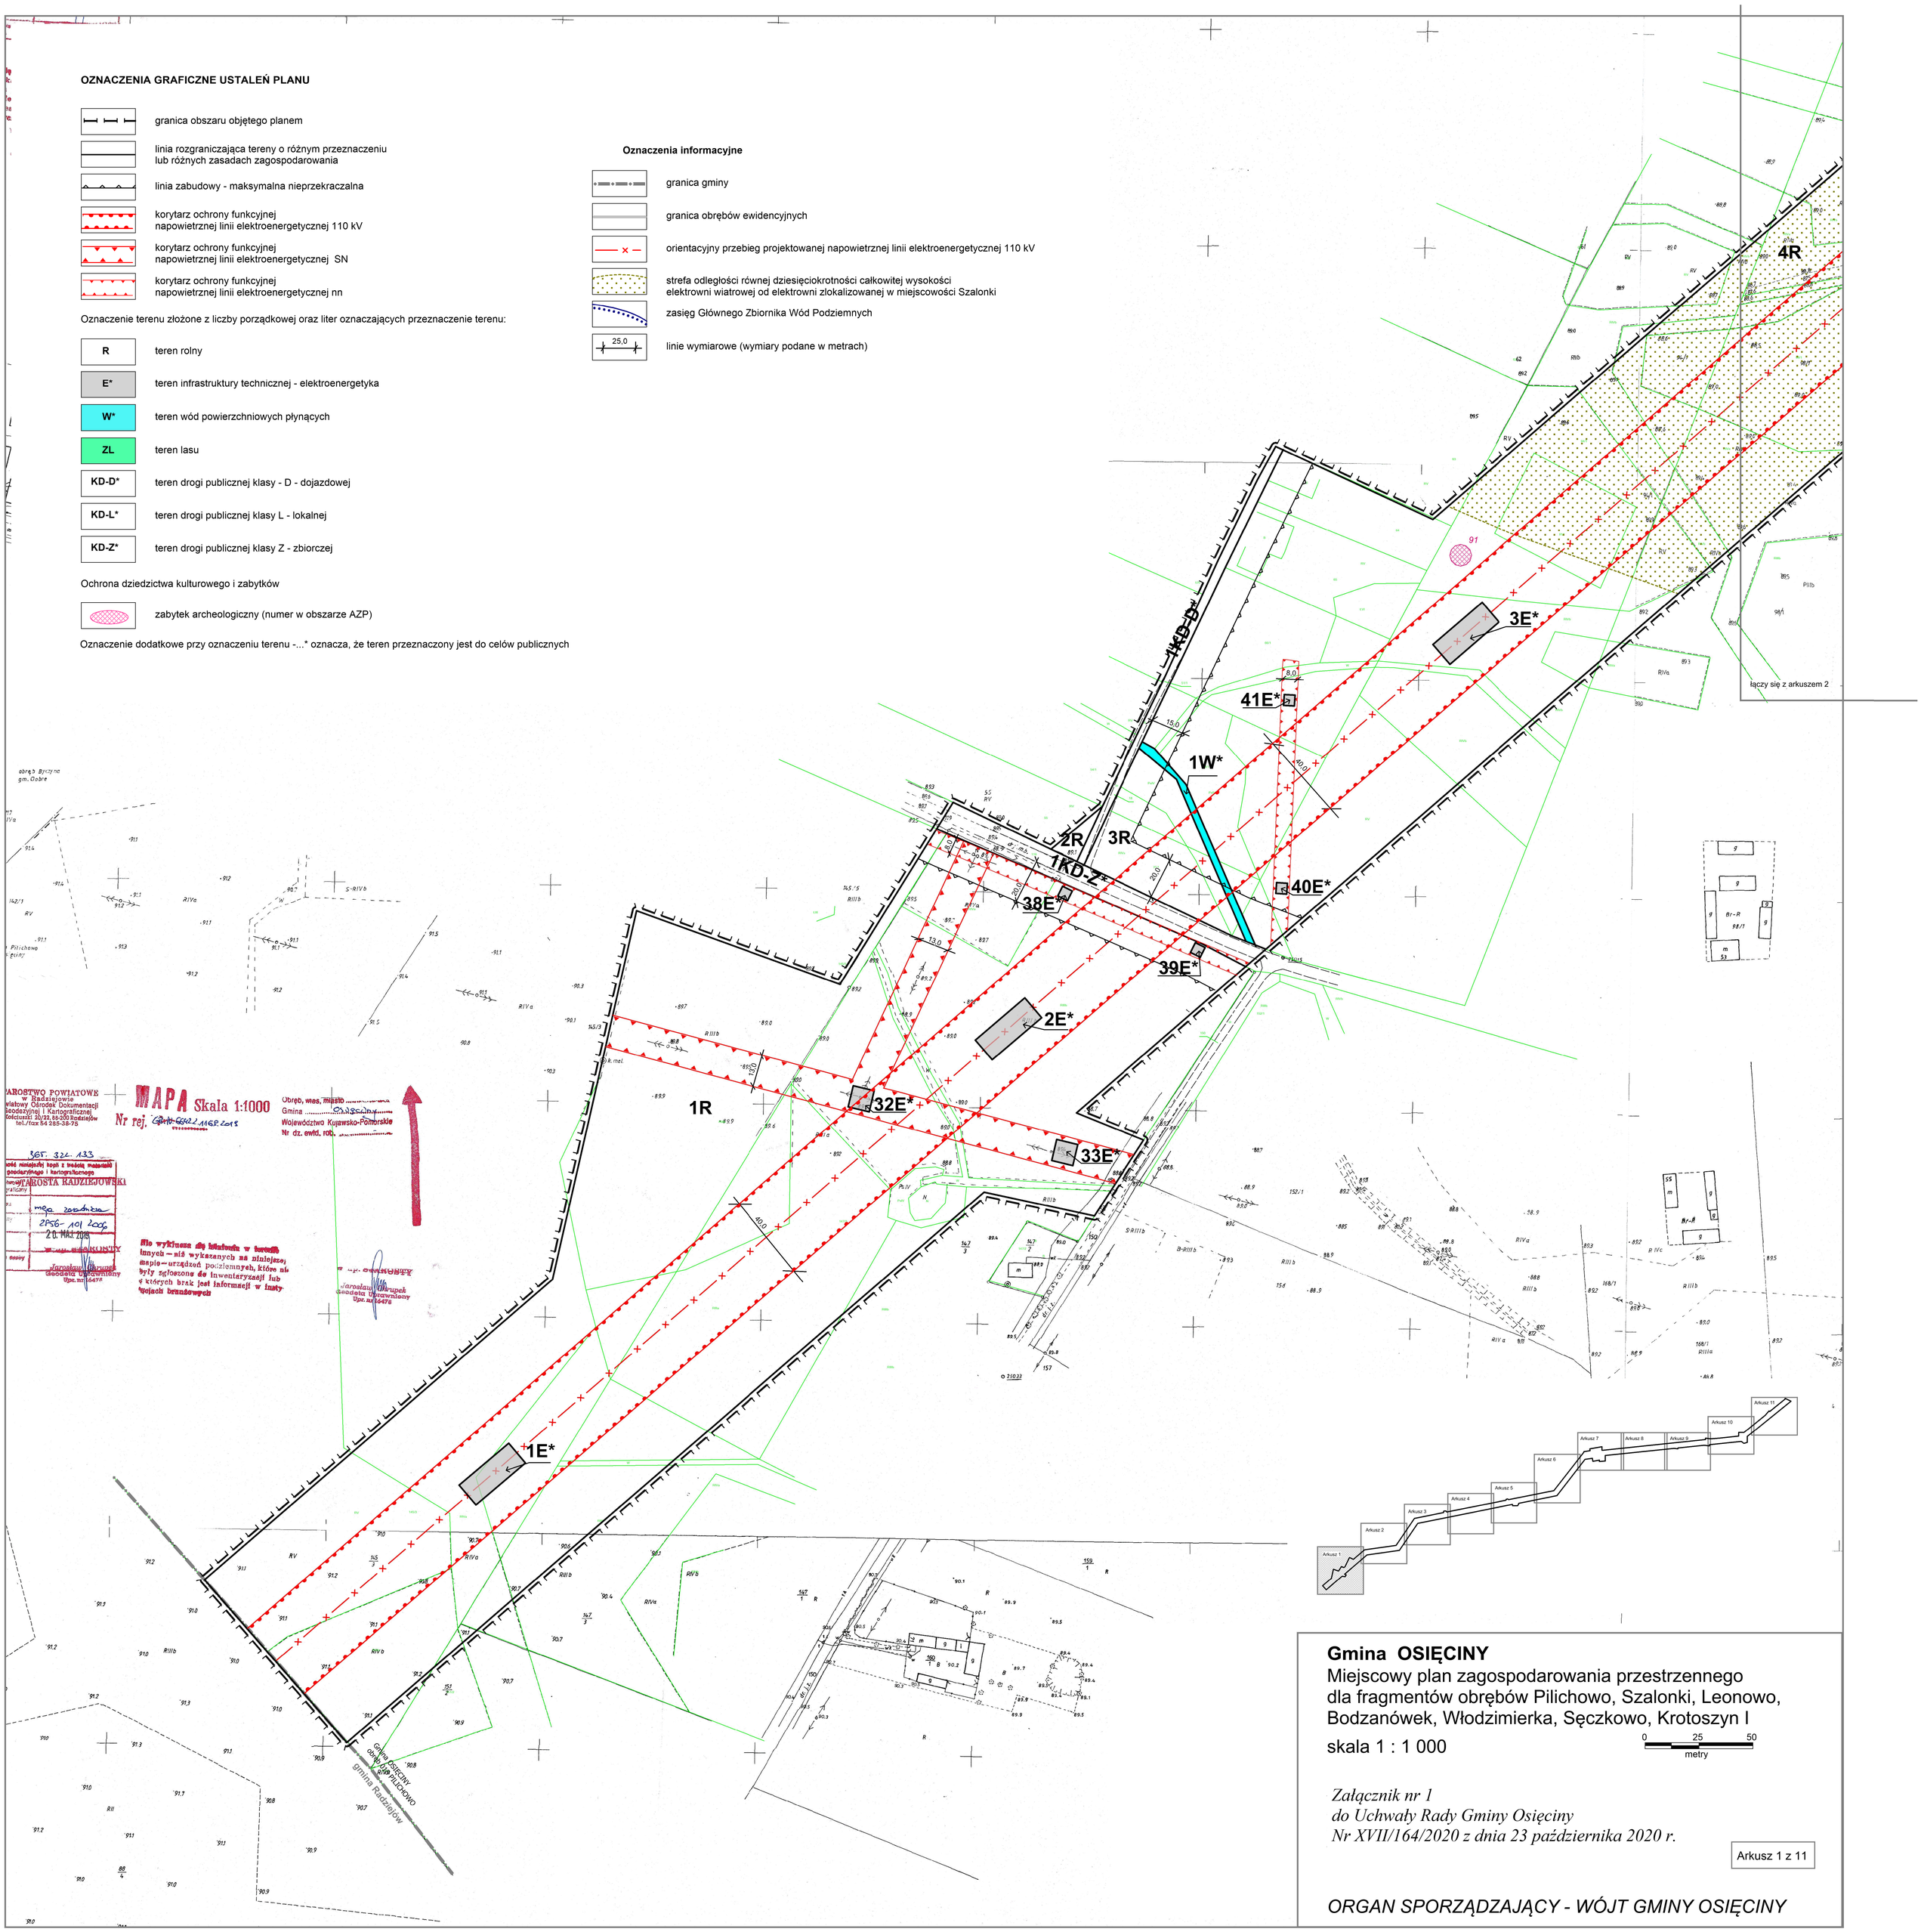

STAROSTWO POWIATOWE w Radziejowie Powiatowy Ośrodek Dokumentacji Geodezyjnej i Kartograficznej Sokołowski 30/33, 88-200 Radziejów tel./fax 54 285-38-75

MAPA Skala 1:1000

Nr rej. GK-6662/2 /MGR/2015

Obręb, wieś, miasto .....
Gmina OSIĘCINY
Województwo Kujawsko-Pomorskie
Nr dz. ewid. rob. .....

365. 322. 133

...ód niniejszej kopii z treścią materiału geodezyjnego i kartograficznego ...ARZĄDU STAROSTA RADZIEJOWSKI ...ięga zamówienia 2PS6-101 2015 20. MAJ 2015 ...ZĘDU STAROSTY ...ty Jarosław Dłubrupek Geodeta Uprawniony Upr. nr 16476

Nie wyklucza się istnienia w terenie innych – niż wykazanych na niniejszej mapie – urządzeń podziemnych, które nie były zgłoszone do inwentaryzacji lub których brak jest informacji w innych wyjaśnionych branżowych

Jarosław Dłubrupek Geodeta Uprawniony Upr. nr 16476

Gmina OSIĘCINY

Miejscowy plan zagospodarowania przestrzennego dla fragmentów obrębów Pilichowo, Szalonki, Leonowo, Bodzanówek, Włodzimierka, Sęczkowo, Krotoszyn I

skala 1 : 1 000

0 25 50 metry

Załącznik nr 1
do Uchwały Rady Gminy Osięciny
Nr XVII/164/2020 z dnia 23 października 2020 r.

Arkusz 1 z 11

ORGAN SPORZĄDZAJĄCY - WÓJT GMINY OSIĘCINY

OZNACZENIA GRAFICZNE USTALEŃ PLANU

granica obszaru objętego planem

linia rozgraniczająca tereny o różnym przeznaczeniu
lub różnych zasadach zagospodarowania

linia zabudowy - maksymalna nieprzekraczalna

korytarz ochrony funkcyjnej
napowietrznej linii elektroenergetycznej 110 kV

korytarz ochrony funkcyjnej
napowietrznej linii elektroenergetycznej SN

korytarz ochrony funkcyjnej
napowietrznej linii elektroenergetycznej nn

Oznaczenie terenu złożone z liczby porządkowej oraz liter oznaczających przeznaczenie terenu:

R	teren rolny
E*	teren infrastruktury technicznej - elektroenergetyka
W*	teren wód powierzchniowych płynących
ZL	teren lasu
KD-D*	teren drogi publicznej klasy - D - dojazdowej
KD-L*	teren drogi publicznej klasy L - lokalnej
KD-Z*	teren drogi publicznej klasy Z - zbiorczej

Ochrona dziedzictwa kulturowego i zabytków

zabytek archeologiczny (numer w obszarze AZP)

Oznaczenie dodatkowe przy oznaczeniu terenu -...* oznacza, że teren przeznaczony jest do celów publicznych

Oznaczenia informacyjne

granica gminy

granica obrębów ewidencyjnych

orientacyjny przebieg projektowanej napowietrznej linii elektroenergetycznej 110 kV

strefa odległości równej dziesięciokrotności całkowitej wysokości
elektrowni wiatrowej od elektrowni zlokalizowanej w miejscowości Szalonki

zasięg Głównego Zbiornika Wód Podziemnych

25,0 linie wymiarowe (wymiary podane w metrach)

20 MAJ 2019
[illegible] stanowiło [illegible] zasobu
[illegible] organu
Jarosław Chrupek
Geodeta Uprawniony
Upr. nr [illegible]

[illegible] wyłączam [illegible] w terenie
innych – niż wykazanych na niniejszej,
mapie – urządzeń podziemnych, które nie
były zgłoszone do inwentaryzacji lub
a których brak jest informacji w instytucjach branżowych

Z up. STAROSTY
Jarosław Chrupek
Geodeta Uprawniony
Upr. nr [illegible]

Gmina OSIECINY
obręb 024 SZALONKI
Gmina OSIECINY
obręb 018 PILICHOWO

6R
7E*
KD-D*
5R
6E*
4R
4E*
5E*
4KD-D*
15,0
40,0

łączy się z arkuszem 3

łączy się z arkuszem 1

Arkusz 1
Arkusz 2
Arkusz 3
Arkusz 4
Arkusz 5
Arkusz 6
Arkusz 7
Arkusz 8
Arkusz 9
Arkusz 10
Arkusz 11

Gmina OSIĘCINY

Miejscowy plan zagospodarowania przestrzennego
dla fragmentów obrębów Pilichowo, Szalonki, Leonowo,
Bodzanówek, Włodzimierka, Sęczkowo, Krotoszyn I

skala 1 : 1 000

0 25 50
metry

Załącznik nr 1
do Uchwały Rady Gminy Osięciny
Nr XVII/164/2020 z dnia 23 października 2020 r.

Arkusz 2 z 11

ORGAN SPORZĄDZAJĄCY - WÓJT GMINY OSIĘCINY

STAROSTWO POWIATOWE
w Radziejowie
Powiatowy Ośrodek Dokumentacji
Geodezyjnej i Kartograficznej
ul. Kościuszki 20/22, 88-200 Radziejów
tel./fax 54 285-38-75

Nr rej. GB. W. 6642. 2. 116P. 2018

35r. 322. OPS

STAROSTA RADZIEJOWSKI
mgr Jarosław Chrupek
Geodeta Uprawniony
Upr. nr 16478

20. MAJ. 2019

MAPA
Skala 1:1000

Obręb, wieś, miasto .....
Gmina .....
Województwo Kujawsko-Pomorskie
Nr dz. ewid. rob. .....

OZNACZENIA GRAFICZNE USTALEŃ PLANU

- granica obszaru objętego planem
- linia rozgraniczająca tereny o różnym przeznaczeniu lub różnych zasadach zagospodarowania
- linia zabudowy - maksymalna nieprzekraczalna
- korytarz ochrony funkcyjnej napowietrznej linii elektroenergetycznej 110 kV
- korytarz ochrony funkcyjnej napowietrznej linii elektroenergetycznej SN
- korytarz ochrony funkcyjnej napowietrznej linii elektroenergetycznej nn

Oznaczenie terenu złożone z liczby porządkowej oraz liter oznaczających przeznaczenie terenu:

- R — teren rolny
- E* — teren infrastruktury technicznej - elektroenergetyka
- W* — teren wód powierzchniowych płynących
- ZL — teren lasu
- KD-D* — teren drogi publicznej klasy - D - dojazdowej
- KD-L* — teren drogi publicznej klasy L - lokalnej
- KD-Z* — teren drogi publicznej klasy Z - zbiorczej

Ochrona dziedzictwa kulturowego i zabytków

- zabytek archeologiczny (numer w obszarze AZP)


Oznaczenie dodatkowe przy oznaczeniu terenu -...* oznacza, że teren przeznaczony jest do celów publicznych

Oznaczenia informacyjne

- granica gminy
- granica obrębów ewidencyjnych
- orientacyjny przebieg projektowanej napowietrznej linii elektroenergetycznej 110 kV
- strefa odległości równej dziesięciokrotności całkowitej wysokości elektrowni wiatrowej od elektrowni zlokalizowanej w miejscowości Szalonki
- zasięg Głównego Zbiornika Wód Podziemnych
- 25,0 — linie wymiarowe (wymiary podane w metrach)

łączy się z arkuszem 2

łączy się z arkuszem 4

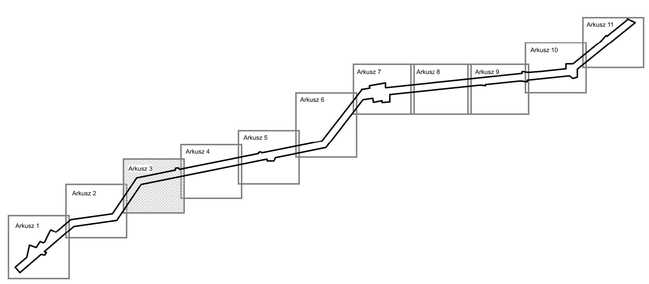

Gmina OSIĘCINY

Miejscowy plan zagospodarowania przestrzennego dla fragmentów obrębów Pilichowo, Szalonki, Leonowo, Bodzanówek, Włodzimierka, Sęczkowo, Krotoszyn I

skala 1 : 1 000

0 25 50 metry

Załącznik nr 1
do Uchwały Rady Gminy Osięciny
Nr XVII/164/2020 z dnia 23 października 2020 r.

Arkusz 3 z 11

ORGAN SPORZĄDZAJĄCY - WÓJT GMINY OSIĘCINY

OZNACZENIA GRAFICZNE USTALEŃ PLANU

- granica obszaru objętego planem
- linia rozgraniczająca tereny o różnym przeznaczeniu lub różnych zasadach zagospodarowania
- linia zabudowy - maksymalna nieprzekraczalna
- korytarz ochrony funkcyjnej napowietrznej linii elektroenergetycznej 110 kV
- korytarz ochrony funkcyjnej napowietrznej linii elektroenergetycznej SN
- korytarz ochrony funkcyjnej napowietrznej linii elektroenergetycznej nn

Oznaczenie terenu złożone z liczby porządkowej oraz liter oznaczających przeznaczenie terenu:

- **R** – teren rolny
- **E*** – teren infrastruktury technicznej - elektroenergetyka
- **W*** – teren wód powierzchniowych płynących
- **ZL** – teren lasu
- **KD-D*** – teren drogi publicznej klasy - D - dojazdowej
- **KD-L*** – teren drogi publicznej klasy L - lokalnej
- **KD-Z*** – teren drogi publicznej klasy Z - zbiorczej

Ochrona dziedzictwa kulturowego i zabytków

- zabytek archeologiczny (numer w obszarze AZP)

Oznaczenie dodatkowe przy oznaczeniu terenu -...* oznacza, że teren przeznaczony jest do celów publicznych

Oznaczenia informacyjne

- granica gminy
- granica obrębów ewidencyjnych
- orientacyjny przebieg projektowanej napowietrznej linii elektroenergetycznej 110 kV
- strefa odległości równej dziesięciokrotności całkowitej wysokości elektrowni wiatrowej od elektrowni zlokalizowanej w miejscowości Szalonki
- zasięg Głównego Zbiornika Wód Podziemnych
- 25,0 – linie wymiarowe (wymiary podane w metrach)

10R 11E* 12E* 10E* 43E*

Gmina OSIĘCINY obręb 014 LEONOWO

Gmina OSIĘCINY obręb 004 BODZANÓWEK

Ekspozytyw mapy wykonano fotograficznie na filmie graficznym na podłożu poliestrowym. Odporność termiczna przeroczy do temperatury 130 °C. W przypadku wprowadzenia zmian treści mapy, reaktualną treść nanosi się przez wyrównanie a nową treść wykreśla się. Tarnów Pelikan Club T.T.T.N. Wojewódzkie Biuro Geodezji i Terenów Rolnych Pracownia Kartograficzno - Reprodukcyjna w Bydgoszczy Nr księgi kontrol. ...

STAROSTWO POWIATOWE w Radziejowie Powiatowy Ośrodek Dokumentacji Geodezyjnej i Kartograficznej ul. Kościuszki 20/22, 88-200 Radziejów tel./fax 54 285-38-75

Nr rej. GB.IV.6642.2.116P.2018

MAPA Skala 1:1000

Obręb, wieś, miasto ... Gmina ... Województwo Kujawsko-Pomorskie Nr dz. ewid. rob. ...

365.322.094

Pokwitowanie odbioru kopii z bazy materiałów państwowego zasobu geodezyjnego i kartograficznego

Organ prowadzący państwowy zasób geodezyjny i kartograficzny	STAROSTA RADZIEJOWSKI
Nazwa materiału zasobu	mpa zasadnicza
Identyfikator ewidencyjny materiału zasobu	44/78
Data wykonania kopii	20. MAJ. 2019
Imię, nazwisko i podpis osoby reprezentującej organ	Z up. STAROSTY Jarosław Chrupek Geodeta Uprawniony Upr. nr 16478

Nie wykluczona się istnienia w terenie innych — niż wykazanych na niniejszej mapie — urządzeń podziemnych, które nie były zgłoszone do inwentaryzacji lub których brak jest informacji w innych zasobach branżowych

Z up. STAROSTY Jarosław Chrupek Geodeta Uprawniony Upr. nr 16478

STAROSTWO POWIATOWE w Radziejowie Powiatowy Ośrodek Dokumentacji Geodezyjnej i Kartograficznej ul. Kościuszki 20/22, 88-200 Radziejów tel./fax 54 285-38-75

Nr rej. GB.IV.6642.2.116P.2018

MAPA Skala 1:1000

365.322.103

Pokwitowanie odbioru kopii z bazy materiałów państwowego zasobu geodezyjnego i kartograficznego

Organ prowadzący państwowy zasób geodezyjny i kartograficzny	STAROSTA RADZIEJOWSKI
Nazwa materiału zasobu	mpa zasadnicza
Identyfikator ewidencyjny materiału zasobu	44/78
Data wykonania kopii	20. MAJ. 2019
Imię, nazwisko i podpis osoby reprezentującej organ	Z up. STAROSTY Jarosław Chrupek Geodeta Uprawniony Upr. nr 16478

łączy się z arkuszem 5

łączy się z arkuszem 3

Arkusz 1 Arkusz 2 Arkusz 3 Arkusz 4 Arkusz 5 Arkusz 6 Arkusz 7 Arkusz 8 Arkusz 9 Arkusz 10 Arkusz 11

Gmina OSIĘCINY

Miejscowy plan zagospodarowania przestrzennego dla fragmentów obrębów Pilichowo, Szalonki, Leonowo, Bodzanówek, Włodzimierka, Sęczkowo, Krotoszyn I

skala 1 : 1 000

0 25 50 metry

Załącznik nr 1
do Uchwały Rady Gminy Osięciny
Nr XVII/164/2020 z dnia 23 października 2020 r.

Arkusz 4 z 11

ORGAN SPORZĄDZAJĄCY - WÓJT GMINY OSIĘCINY

OZNACZENIA GRAFICZNE USTALEŃ PLANU

- granica obszaru objętego planem
- linia rozgraniczająca tereny o różnym przeznaczeniu lub różnych zasadach zagospodarowania
- linia zabudowy - maksymalna nieprzekraczalna
- korytarz ochrony funkcyjnej napowietrznej linii elektroenergetycznej 110 kV
- korytarz ochrony funkcyjnej napowietrznej linii elektroenergetycznej SN
- korytarz ochrony funkcyjnej napowietrznej linii elektroenergetycznej nn

Oznaczenie terenu złożone z liczby porządkowej oraz liter oznaczających przeznaczenie terenu:

- **R** – teren rolny
- **E*** – teren infrastruktury technicznej - elektroenergetyka
- **W*** – teren wód powierzchniowych płynących
- **ZL** – teren lasu
- **KD-D*** – teren drogi publicznej klasy - D - dojazdowej
- **KD-L*** – teren drogi publicznej klasy L - lokalnej
- **KD-Z*** – teren drogi publicznej klasy Z - zbiorczej

Ochrona dziedzictwa kulturowego i zabytków

- zabytek archeologiczny (numer w obszarze AZP)

Oznaczenie dodatkowe przy oznaczeniu terenu -...* oznacza, że teren przeznaczony jest do celów publicznych

Oznaczenia informacyjne

- granica gminy
- granica obrębów ewidencyjnych
- orientacyjny przebieg projektowanej napowietrznej linii elektroenergetycznej 110 kV
- strefa odległości równej dziesięciokrotności całkowitej wysokości elektrowni wiatrowej od elektrowni zlokalizowanej w miejscowości Szalonki
- zasięg Głównego Zbiornika Wód Podziemnych
- 25,0 – linie wymiarowe (wymiary podane w metrach)

STAROSTWO POWIATOWE w Radziejowie, Powiatowy Ośrodek Dokumentacji Geodezyjnej i Kartograficznej, ul. Kościuszki 20/22, 88-200 Radziejów, tel./fax 54 285-38-15
MAPA Skala 1:1
Nr rej. GB.W.6642.2.116.2018
STAROSTA RADZIEJOWSKI
mgr Teresa Wiśniewska
44/18
20. MAJ 2019
Jarosław Chrupek, Geodeta Uprawniony, Upr. nr 16478

MAPA Skala 1:1000
STAROSTWO POWIATOWE ... Radziejowie ... Ośrodek Dokumentacji Geodezyjnej i Kartograficznej ... 54 285-38-75
Nr rej. GB.W.6642.2.116.2018
65.322.103
STAROSTA RADZIEJOWSKI
mgr Teresa Wiśniewska
44/18
20. MAJ 2019
Jarosław Chrupek, Geodeta Uprawniony, Upr. nr 16478

Obręb, wieś, miasto Osięciny
Gmina Osięciny
Województwo Kujawsko-Pomorskie
Nr dz. ewid. rob.

Gmina OSIĘCINY obręb 004 BODZANÓWEK
Gmina OSIĘCINY obręb 014 LEONOWO
Gmina OSIĘCINY obręb 027 WŁODZIMIERKA

grunty wsi Bodzanówek
grunty wsi Włodzimierka
grunty wsi Leonowo

10R, 11R, 12R, 13E*, 14E*, 15E*, 34E*, 35E*, KD-D*

Arkusz 1 | Arkusz 2 | Arkusz 3 | Arkusz 4 | Arkusz 5 | Arkusz 6 | Arkusz 7 | Arkusz 8 | Arkusz 9 | Arkusz 10 | Arkusz 11

Gmina OSIĘCINY

Miejscowy plan zagospodarowania przestrzennego dla fragmentów obrębów Pilichowo, Szalonki, Leonowo, Bodzanówek, Włodzimierka, Sęczkowo, Krotoszyn I

skala 1 : 1 000

0 25 50 metry

Załącznik nr 1
do Uchwały Rady Gminy Osięciny
Nr XVII/164/2020 z dnia 23 października 2020 r.

Arkusz 5 z 11

ORGAN SPORZĄDZAJĄCY - WÓJT GMINY OSIĘCINY

łączy się z arkuszem 4

łączy się z arkuszem 6

OZNACZENIA GRAFICZNE USTALEŃ PLANU

- granica obszaru objętego planem
- linia rozgraniczająca tereny o różnym przeznaczeniu lub różnych zasadach zagospodarowania
- linia zabudowy - maksymalna nieprzekraczalna
- korytarz ochrony funkcyjnej napowietrznej linii elektroenergetycznej 110 kV
- korytarz ochrony funkcyjnej napowietrznej linii elektroenergetycznej SN
- korytarz ochrony funkcyjnej napowietrznej linii elektroenergetycznej nn

Oznaczenie terenu złożone z liczby porządkowej oraz liter oznaczających przeznaczenie terenu:

R	teren rolny
E*	teren infrastruktury technicznej - elektroenergetyka
W*	teren wód powierzchniowych płynących
ZL	teren lasu
KD-D*	teren drogi publicznej klasy - D - dojazdowej
KD-L*	teren drogi publicznej klasy L - lokalnej
KD-Z*	teren drogi publicznej klasy Z - zbiorczej

Ochrona dziedzictwa kulturowego i zabytków

- zabytek archeologiczny (numer w obszarze AZP)

Oznaczenie dodatkowe przy oznaczeniu terenu -...* oznacza, że teren przeznaczony jest do celów publicznych

Oznaczenia informacyjne

- granica gminy
- granica obrębów ewidencyjnych
- orientacyjny przebieg projektowanej napowietrznej linii elektroenergetycznej 110 kV
- strefa odległości równej dziesięciokrotności całkowitej wysokości elektrowni wiatrowej od elektrowni zlokalizowanej w miejscowości Szalonki
- zasięg Głównego Zbiornika Wód Podziemnych
- 25,0 — linie wymiarowe (wymiary podane w metrach)

15R
18E*
17E*
14R
13R
44E*
2KD-Z
16E*
45E*
12R
15E*
1ZL
2W*

łączy się z arkuszem 7

łączy się z arkuszem 5

Dopuszcza się mapy wykonane fotograficznie na filmie grafikarskim na podłożu poliestrowym. Odkształcenie termiczne przestrzenne do temperatury +30 °C. W przypadku wprowadzenia zmian treści mapy, niekatualnej treść rysunku usunięć przez wydzielenie a nową treść wkreślić. Inżynier Clab I.T.T.I.N. Wojewódzkie Biuro Geodezji i Terenów Rolnych Pracownia Kartograficzna – Reprodukcyjna w Bydgoszczy Nr księgi kontroli ... 31/1/80 ...

Arkusz 1 | Arkusz 2 | Arkusz 3 | Arkusz 4 | Arkusz 5 | Arkusz 6 | Arkusz 7 | Arkusz 8 | Arkusz 9 | Arkusz 10 | Arkusz 11

Gmina OSIĘCINY

Miejscowy plan zagospodarowania przestrzennego dla fragmentów obrębów Pilichowo, Szalonki, Leonowo, Bodzanówek, Włodzimierka, Sęczkowo, Krotoszyn I

skala 1 : 1 000

0 25 50 metry

Załącznik nr 1
do Uchwały Rady Gminy Osięciny
Nr XVII/164/2020 z dnia 23 października 2020 r.

Arkusz 6 z 11

ORGAN SPORZĄDZAJĄCY - WÓJT GMINY OSIĘCINY

MAPA
Skala 1:1000
Obręb, wieś, miasto
Gmina OSIĘCINY
Województwo Kujawsko-Pomorskie
Nr dz. ewid. rob.

STAROSTA RADZIEJOWSKI
mapa zasadnicza
44/178
31.05.2019
Jarosław Chrupek Geodeta Uprawniony

STAROSTA RADZIEJOWSKI
mapa zasadnicza
44/178
20. MAJ 2019
Jarosław Chrupek Geodeta Uprawniony Upr. nr 16478

OZNACZENIA GRAFICZNE USTALEŃ PLANU

granica obszaru objętego planem

linia rozgraniczająca tereny o różnym przeznaczeniu lub różnych zasadach zagospodarowania

linia zabudowy - maksymalna nieprzekraczalna

korytarz ochrony funkcyjnej napowietrznej linii elektroenergetycznej 110 kV

korytarz ochrony funkcyjnej napowietrznej linii elektroenergetycznej SN

korytarz ochrony funkcyjnej napowietrznej linii elektroenergetycznej nn

Oznaczenie terenu złożone z liczby porządkowej oraz liter oznaczających przeznaczenie terenu:

R	teren rolny
E*	teren infrastruktury technicznej - elektroenergetyka
W*	teren wód powierzchniowych płynących
ZL	teren lasu
KD-D*	teren drogi publicznej klasy - D - dojazdowej
KD-L*	teren drogi publicznej klasy L - lokalnej
KD-Z*	teren drogi publicznej klasy Z - zbiorczej

Ochrona dziedzictwa kulturowego i zabytków

zabytek archeologiczny (numer w obszarze AZP)

Oznaczenie dodatkowe przy oznaczeniu terenu -...* oznacza, że teren przeznaczony jest do celów publicznych

Oznaczenia informacyjne

granica gminy

granica obrębów ewidencyjnych

orientacyjny przebieg projektowanej napowietrznej linii elektroenergetycznej 110 kV

strefa odległości równej dziesięciokrotności całkowitej wysokości elektrowni wiatrowej od elektrowni zlokalizowanej w miejscowości Szalonki

zasięg Głównego Zbiornika Wód Podziemnych

25,0 — linie wymiarowe (wymiary podane w metrach)

STAROSTWO POWIATOWE w Radziejowie Powiatowy Ośrodek Dokumentacji Geodezyjnej i Kartograficznej ul. Kościuszki 20/22, 88-200 Radziejów tel./fax 54 285-38-75

MAPA Skala 1:1000

Obręb, wieś, miasto ..... Gmina ..... Województwo Kujawsko-Pomorskie dz. ewid. nr ...

Jarosław Chrupek Geodeta Uprawniony Upr. nr 1647B

Gmina OSIĘCINY obręb 027 WŁODZIMIERKA

Gmina OSIĘCINY obręb 023 SĘCZKOWO

Dopuszcza się zgodność mapy z treścią materiału zasobu geodezyjnego i kartograficznego

Organ prowadzący państwowy zasób geodezyjny i kartograficzny: STAROSTA KADZIEJOWSKI

Nazwa materiału zasobu: mpzt. Działka

Identyfikator ewidencyjny materiału zasobu: 4178

STAROSTWO POWIATOWE w Radziejowie Powiatowy Ośrodek Dokumentacji Geodezyjnej i Kartograficznej ul. Kościuszki 20/22, 88-200 Radziejów tel./fax 54 285-38-75

MAPA

Obręb, wieś, miasto ..... Gmina ..... Województwo Kujawsko-Pomorskie Nr dz. ewid. nr ...

Nr rej. G8.IV.GGK.2.1168.2019

365.411.013

Dopuszcza się zgodność mapy z treścią materiału zasobu geodezyjnego i kartograficznego

Organ prowadzący państwowy zasób geodezyjny i kartograficzny: STAROSTA KADZIEJOWSKI

Nazwa materiału zasobu: mpzt. Działka

Identyfikator ewidencyjny materiału zasobu: 4178

Dopuszczalny maksymalny błąd średni położenia punktów osnowy geodezyjnej względem sąsiednich punktów tej osnowy nie może przekroczyć 0,3 m.

Dopuszczalny maksymalny błąd średni położenia punktów szczegółowej osnowy geodezyjnej względem sąsiednich punktów tej osnowy nie może przekroczyć 0,2 m.

Dopuszczalny maksymalny błąd średni położenia punktów szczegółowej osnowy geodezyjnej względem punktów osnowy wyższego rzędu nie może przekroczyć 0,3 m.

Dopuszczalny maksymalny błąd średni położenia punktów szczegółowej osnowy geodezyjnej względem punktów osnowy wyższego rzędu nie może przekroczyć 0,5 m.

Dopuszczalny maksymalny błąd średni położenia punktów szczegółowej osnowy geodezyjnej względem punktów osnowy wyższego rzędu nie może przekroczyć 0,8 m.

Dopuszczalny maksymalny błąd średni położenia punktów szczegółowej osnowy geodezyjnej względem punktów osnowy wyższego rzędu nie może przekroczyć 1,5 m.

Dopuszczalny maksymalny błąd średni położenia punktów szczegółowej osnowy geodezyjnej względem punktów osnowy wyższego rzędu nie może przekroczyć 3,0 m.

Dopuszczalny maksymalny błąd średni położenia punktów szczegółowej osnowy geodezyjnej względem punktów osnowy wyższego rzędu nie może przekroczyć 5,0 m.

Dopuszczalny maksymalny błąd średni położenia punktów szczegółowej osnowy geodezyjnej względem punktów osnowy wyższego rzędu nie może przekroczyć 8,0 m.

Dopuszczalny maksymalny błąd średni położenia punktów szczegółowej osnowy geodezyjnej względem punktów osnowy wyższego rzędu nie może przekroczyć 30000000000000000000000000000000000000000000

STAROSTWO POWIATOWE
w Kadzidłowie
Powiatowy Ośrodek Dokumentacji
Geodezyjnej i Kartograficznej
ul. Kościuszki 20/22, 06-200 Kadzidłów
tel./fax 54 285-38-75

MAPA
Skala 1:1000

Obręb, wieś, miasto .....
Gmina Osięciny
Województwo Kujawsko-Pomorskie
Nr dz. ewid. rob. .....

Nr rej. GB.IV.6642.2.116.8.2018
Ser. 411.012

Podlegająca aktualizacji mapa/kopia z bazy danych państwowego zasobu geodezyjnego i kartograficznego	
Organ prowadzący państwowy zasób geodezyjny i kartograficzny	STAROSTA KADZIEJOWSKI
Nazwa materiału zasobu	mapa zasadnicza
Identyfikator ewidencyjny materiału zasobu	2901 - 1/2005
Data wykonania kopii	20. MAJ 2015
Imię, nazwisko i podpis osoby reprezentującej organ	z up. STAROSTY

Jarosław Chrupek
Geodeta uprawniony
Upr. nr 1547

Nie wykluczа się istnienie w terenie innych – niż wykazanych na niniejszej mapie – urządzeń podziemnych, które nie były zgłoszone do inwentaryzacji lub o których brak jest informacji w instytucjach branżowych

z up. STAROSTY
Jarosław Chrupek
Geodeta uprawniony
Upr. nr 1547

1 reprezentującej organ
Jarosław Chrupek
Geodeta Upraw...

Nie wykluczа się istnienie w terenie innych – niż wykazanych na niniejszej mapie – urządzeń podziemnych, które nie były zgłoszone do inwentaryzacji lub o których brak jest informacji w instytucjach branżowych

z up. STAROSTY
Jarosław Chrupek
Geodeta Uprawniony

16R
17R
22E*
23E*
48E*
49E*
9KD-D*
40,0
15,0
Rllla
Rllb
RIVa
127
152/3
146/1
168/3

OZNACZENIA GRAFICZNE USTALEŃ PLANU

- granica obszaru objętego planem
- linia rozgraniczająca tereny o różnym przeznaczeniu lub różnych zasadach zagospodarowania
- linia zabudowy - maksymalna nieprzekraczalna
- korytarz ochrony funkcyjnej napowietrznej linii elektroenergetycznej 110 kV
- korytarz ochrony funkcyjnej napowietrznej linii elektroenergetycznej SN
- korytarz ochrony funkcyjnej napowietrznej linii elektroenergetycznej nn

Oznaczenie terenu złożone z liczby porządkowej oraz liter oznaczających przeznaczenie terenu:

- **R** – teren rolny
- **E*** – teren infrastruktury technicznej - elektroenergetyka
- **W*** – teren wód powierzchniowych płynących
- **ZL** – teren lasu
- **KD-D*** – teren drogi publicznej klasy - D - dojazdowej
- **KD-L*** – teren drogi publicznej klasy L - lokalnej
- **KD-Z*** – teren drogi publicznej klasy Z - zbiorczej


Ochrona dziedzictwa kulturowego i zabytków

- zabytek archeologiczny (numer w obszarze AZP)

Oznaczenie dodatkowe przy oznaczeniu terenu -...* oznacza, że teren przeznaczony jest do celów publicznych

Oznaczenia informacyjne

- granica gminy
- granica obrębów ewidencyjnych
- orientacyjny przebieg projektowanej napowietrznej linii elektroenergetycznej 110 kV
- strefa odległości równej dziesięciokrotności całkowitej wysokości elektrowni wiatrowej od elektrowni zlokalizowanej w miejscowości Szalonki
- zasięg Głównego Zbiornika Wód Podziemnych
- 25,0 – linie wymiarowe (wymiary podane w metrach)

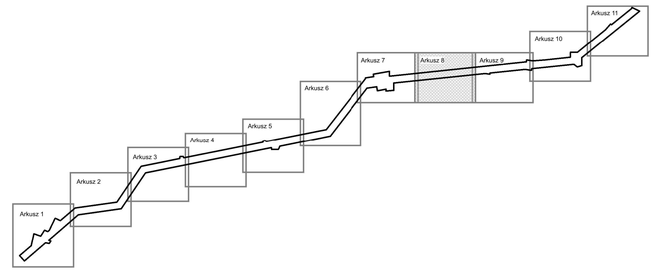

Gmina OSIĘCINY

Miejscowy plan zagospodarowania przestrzennego
dla fragmentów obrębów Pilichowo, Szalonki, Leonowo, Bodzanówek, Włodzimierka, Sęczkowo, Krotoszyn I

skala 1 : 1 000

0 25 50
metry


Załącznik nr 1
do Uchwały Rady Gminy Osięciny
Nr XVII/164/2020 z dnia 23 października 2020 r.

Arkusz 8 z 11

ORGAN SPORZĄDZAJĄCY - WÓJT GMINY OSIĘCINY

łączy się z arkuszem 7

łączy się z arkuszem 9

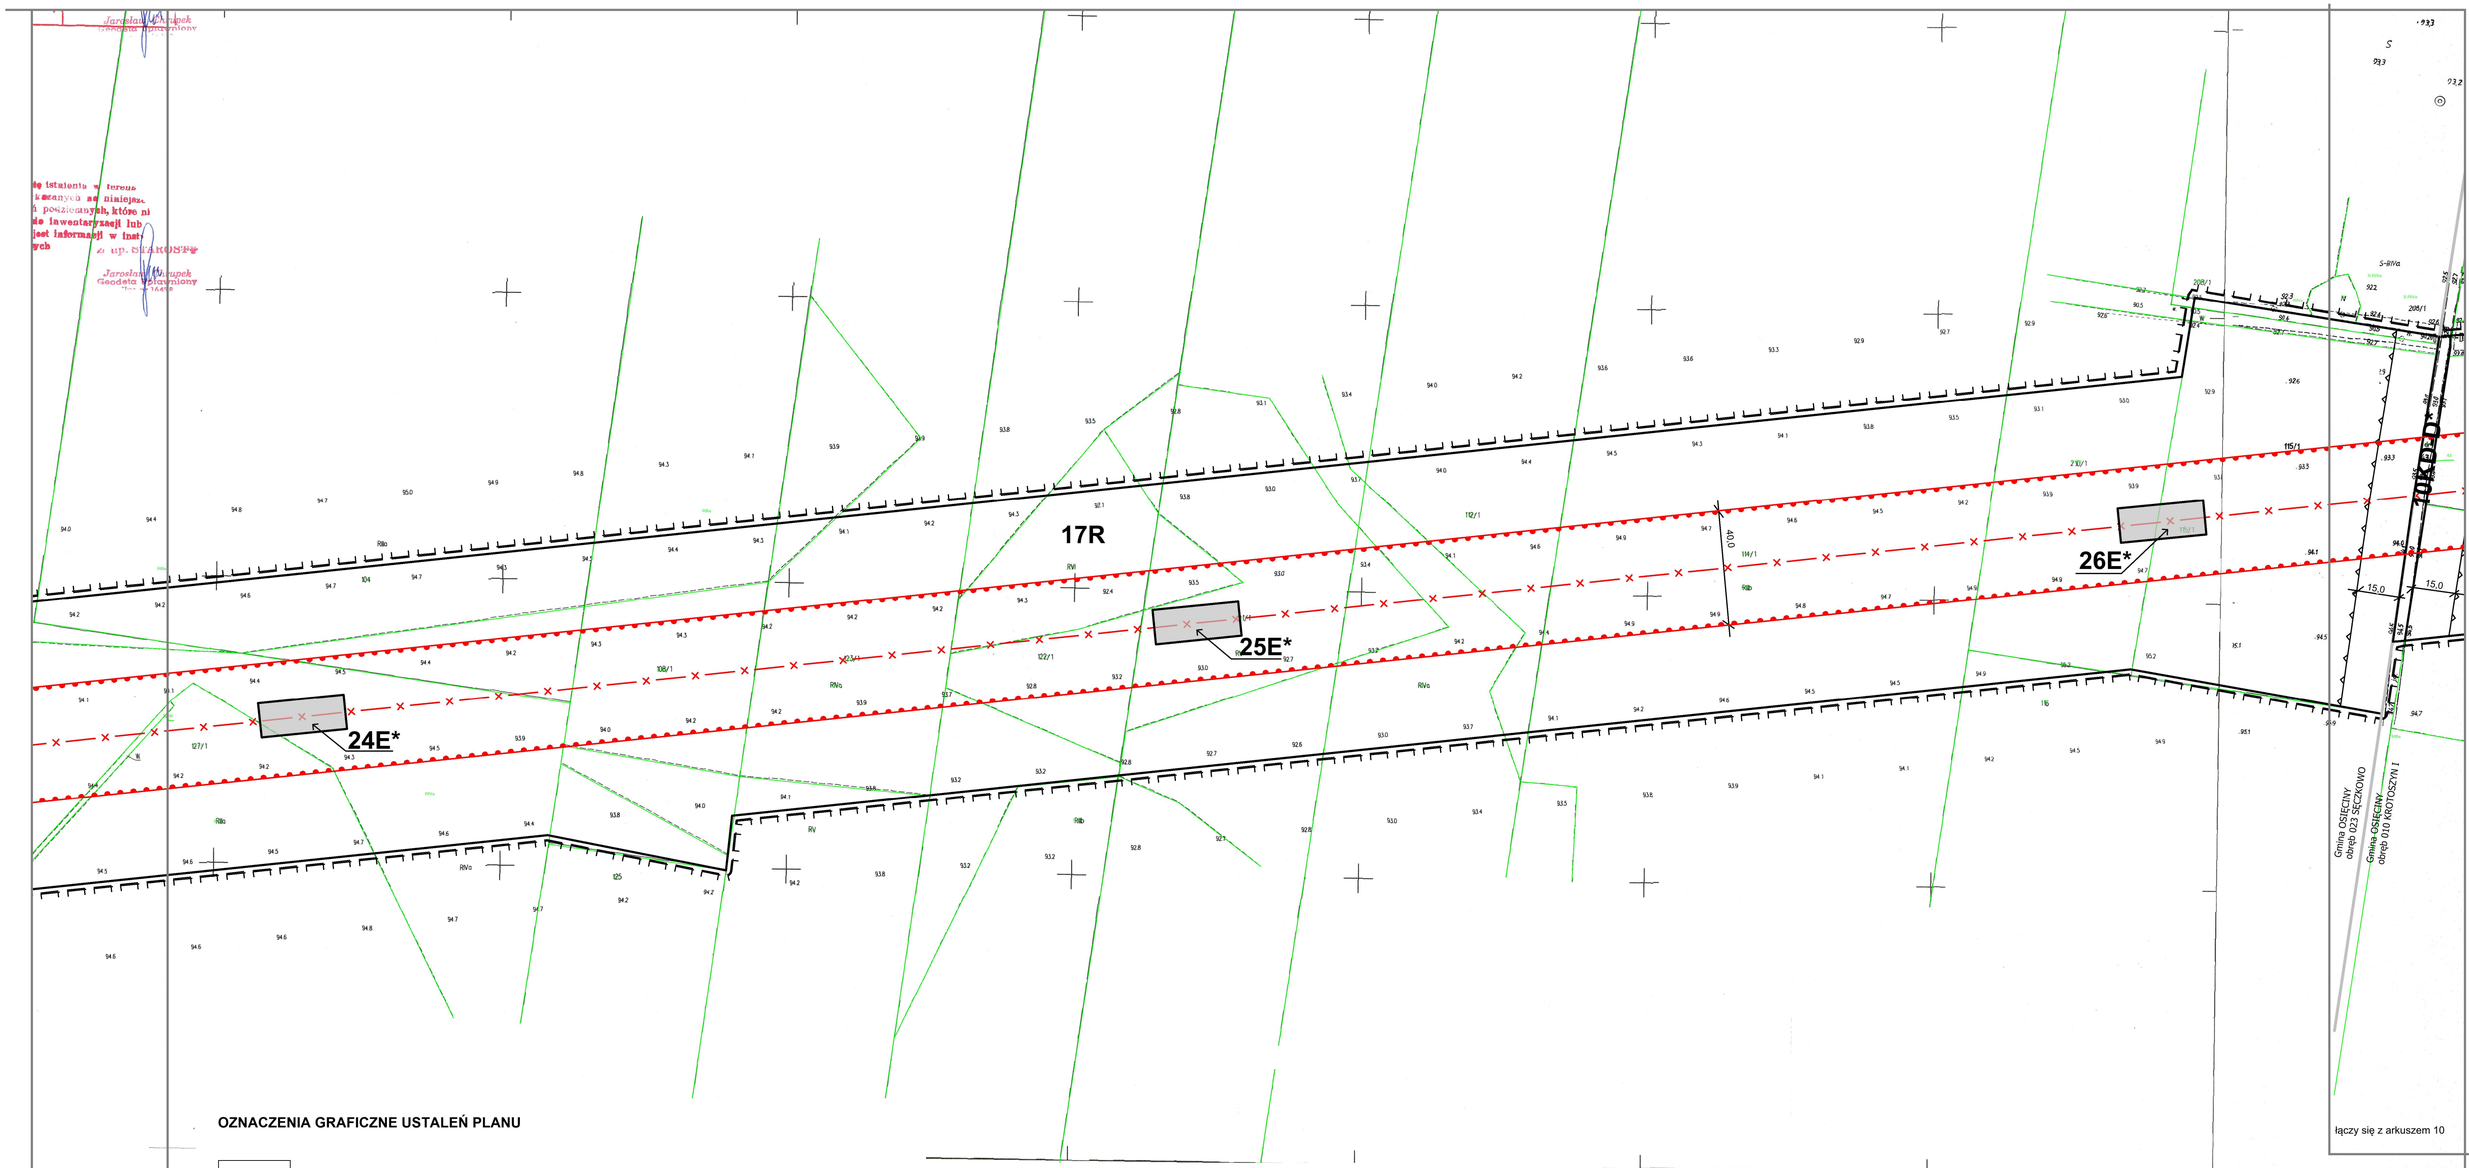

OZNACZENIA GRAFICZNE USTALEŃ PLANU

- granica obszaru objętego planem
- linia rozgraniczająca tereny o różnym przeznaczeniu lub różnych zasadach zagospodarowania
- linia zabudowy - maksymalna nieprzekraczalna
- korytarz ochrony funkcyjnej napowietrznej linii elektroenergetycznej 110 kV
- korytarz ochrony funkcyjnej napowietrznej linii elektroenergetycznej SN
- korytarz ochrony funkcyjnej napowietrznej linii elektroenergetycznej nn

Oznaczenie terenu złożone z liczby porządkowej oraz liter oznaczających przeznaczenie terenu:

- **R** — teren rolny
- **E*** — teren infrastruktury technicznej - elektroenergetyka
- **W*** — teren wód powierzchniowych płynących
- **ZL** — teren lasu
- **KD-D*** — teren drogi publicznej klasy - D - dojazdowej
- **KD-L*** — teren drogi publicznej klasy L - lokalnej
- **KD-Z*** — teren drogi publicznej klasy Z - zbiorczej


Ochrona dziedzictwa kulturowego i zabytków

- zabytek archeologiczny (numer w obszarze AZP)

Oznaczenie dodatkowe przy oznaczeniu terenu -...* oznacza, że teren przeznaczony jest do celów publicznych

Oznaczenia informacyjne

- granica gminy
- granica obrębów ewidencyjnych
- orientacyjny przebieg projektowanej napowietrznej linii elektroenergetycznej 110 kV
- strefa odległości równej dziesięciokrotności całkowitej wysokości elektrowni wiatrowej od elektrowni zlokalizowanej w miejscowości Szalonki
- zasięg Głównego Zbiornika Wód Podziemnych
- 25,0 — linie wymiarowe (wymiary podane w metrach)

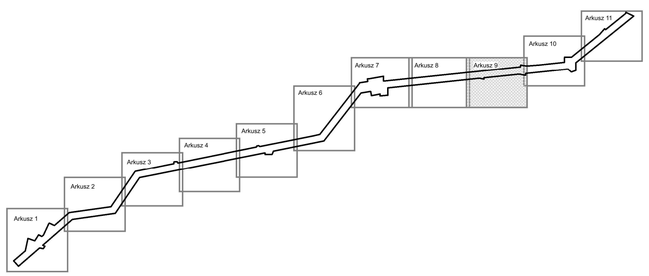

Gmina OSIĘCINY

Miejscowy plan zagospodarowania przestrzennego dla fragmentów obrębów Pilichowo, Szalonki, Leonowo, Bodzanówek, Włodzimierka, Sęczkowo, Krotoszyn I

skala 1 : 1 000

0 25 50 metry

Załącznik nr 1
do Uchwały Rady Gminy Osięciny
Nr XVII/164/2020 z dnia 23 października 2020 r.

Arkusz 9 z 11

ORGAN SPORZĄDZAJĄCY - WÓJT GMINY OSIĘCINY

Łączy się z arkuszem 8

OZNACZENIA GRAFICZNE USTALEŃ PLANU

granica obszaru objętego planem

linia rozgraniczająca tereny o różnym przeznaczeniu lub różnych zasadach zagospodarowania

linia zabudowy - maksymalna nieprzekraczalna

korytarz ochrony funkcyjnej napowietrznej linii elektroenergetycznej 110 kV

korytarz ochrony funkcyjnej napowietrznej linii elektroenergetycznej SN

korytarz ochrony funkcyjnej napowietrznej linii elektroenergetycznej nn

Oznaczenie terenu złożone z liczby porządkowej oraz liter oznaczających przeznaczenie terenu:

R	teren rolny
E*	teren infrastruktury technicznej - elektroenergetyka
W*	teren wód powierzchniowych płynących
ZL	teren lasu
KD-D*	teren drogi publicznej klasy - D - dojazdowej
KD-L*	teren drogi publicznej klasy L - lokalnej
KD-Z*	teren drogi publicznej klasy Z - zbiorczej

Ochrona dziedzictwa kulturowego i zabytków

zabytek archeologiczny (numer w obszarze AZP)

Oznaczenie dodatkowe przy oznaczeniu terenu -...* oznacza, że teren przeznaczony jest do celów publicznych

Oznaczenia informacyjne

granica gminy

granica obrębów ewidencyjnych

orientacyjny przebieg projektowanej napowietrznej linii elektroenergetycznej 110 kV

strefa odległości równej dziesięciokrotności całkowitej wysokości elektrowni wiatrowej od elektrowni zlokalizowanej w miejscowości Szalonki

zasięg Głównego Zbiornika Wód Podziemnych

25,0 linie wymiarowe (wymiary podane w metrach)

Skala 1:1000

Województwo Kujawsko-Pomorskie
Nr dz. ewid. rob. ...

Nr rej. GB.IV.6642.2.1168.2018

365. 233. 224

Podkładkowa się zgodność niniejszej kopii z treścią materiału państwowego zasobu geodezyjnego i kartograficznego

Organ prowadzący państwowy zasób geodezyjny i kartograficzny	STAROSTA RADZIEJOWSKI
Nazwa materiału zasobu	mpo szalonka
Identyfikator ewidencyjny materiału zasobu	44/98
Data wykonania kopii	20. MAJ 2019
Imię, nazwisko i podpis osoby reprezentującej organ	Jarosław Okrupek Geodeta Uprawniony Upr. nr 6478

Nie wykluczona się istnienie w terenie innych – niż wykazanych na niniejszej mapie – urządzeń podziemnych, które nie były zgłoszone do inwentaryzacji lub o których brak jest informacji w instytucjach branżowych

z up. STAROSTY
Jarosław Okrupek
Geodeta Uprawniony

21R
29E*
50E*
51E*
3KD-L
36E*
28E*
37E*
20R
12KD-D*
11KD-D*
10KD-D*
17R
18R
27E*
19R

łączy się z arkuszem 11

STAROSTWO POWIATOWE
w Radziejowie
Powiatowy Ośrodek Dokumentacji Geodezyjnej i Kartograficznej
ul. Kościuszki 20/22, 88-200 Radziejów
tel./fax 54 285-38-75

Nr rej. GB.IV.6642.2.1168.2018

365.411.031

Podkładkowa się zgodność niniejszej kopii z treścią materiału państwowego zasobu geodezyjnego i kartograficznego	
Organ prowadzący państwowy zasób geodezyjny i kartograficzny	STAROSTA RADZIEJOWSKI
Nazwa materiału zasobu	mpa szalonka
Identyfikator ewidencyjny materiału zasobu	3013-3199
Data wykonania kopii	20. MAJ. 2019
Imię, nazwisko i podpis osoby reprezentującej organ	z up. STAROSTY Jarosław Okrupek Geodeta Uprawniony Upr. nr 6478

STAROSTWO POWIATOWE
w Radziejowie
Powiatowy Ośrodek Dokumentacji Geodezyjnej i Kartograficznej
ul. Kościuszki 20/22, 88-200 Radziejów
tel./fax 54 285-38-75

MAPA
Skala 1:1000

Obręb, wieś, miasto .....
Gmina OSIĘCINY
Województwo Kujawsko-Pomorskie
Nr dz. ewid. rob. ...

Nr rej. GB.IV.6642.2.1168.2018

365.411.022

Podkładkowa się zgodność niniejszej kopii z treścią materiału państwowego zasobu geodezyjnego i kartograficznego	
Organ prowadzący państwowy zasób geodezyjny i kartograficzny	STAROSTA RADZIEJOWSKI
Nazwa materiału zasobu	mpa szalonka
Identyfikator ewidencyjny materiału zasobu	3013-3199
Data wykonania kopii	20. MAJ 2019
Imię, nazwisko i podpis osoby reprezentującej organ	z up. STAROSTY Jarosław Okrupek Geodeta Uprawniony Upr. nr 6478

Nie wykluczona się istnienie w terenie innych – niż wykazanych na niniejszej mapie – urządzeń podziemnych, które nie były zgłoszone do inwentaryzacji lub o których brak jest informacji w instytucjach branżowych

z up. STAROSTY
Jarosław Okrupek
Geodeta Uprawniony

Gmina OSIĘCINY obręb 023 SĘCZKOWO
Gmina OSIĘCINY obręb 010 KROTOSZYN I

łączy się z arkuszem 9

Arkusz 1 Arkusz 2 Arkusz 3 Arkusz 4 Arkusz 5 Arkusz 6 Arkusz 7 Arkusz 8 Arkusz 9 Arkusz 10 Arkusz 11

Gmina OSIĘCINY

Miejscowy plan zagospodarowania przestrzennego dla fragmentów obrębów Pilichowo, Szalonki, Leonowo, Bodzanówek, Włodzimierka, Sęczkowo, Krotoszyn I

skala 1 : 1 000

0 25 50 metry

Załącznik nr 1
do Uchwały Rady Gminy Osięciny
Nr XVII/164/2020 z dnia 23 października 2020 r.

Arkusz 10 z 11

ORGAN SPORZĄDZAJĄCY - WÓJT GMINY OSIĘCINY

STAROSTWO POWIATOWE
w Radziejowie
Powiatowy Ośrodek Dokumentacji
Geodezyjnej i Kartograficznej
ul. Kościuszki 20/22, 88-200 Radziejów
tel./fax 54 285-38-75

Nr rej. GB.W. Geol.l. NGP. Lmp

365. 232. 233

Potwierdzam zły dokument niniejszej kopii z treścią materiału państwowego zasobu geodezyjnego i kartograficznego

Organ prowadzący państwowy zasób geodezyjny i kartograficzny	STAROSTA RADZIEJOWSKI
Nazwa materiału zasobu	mapa zasadnicza
Identyfikator ewidencyjny materiału zasobu	3013. 3199
Data wykonania kopii	20. MAJ 2019
Imię, nazwisko i podpis osoby reprezentującej organ	Z up. STAROSTY Jarosław Chrupek Geodeta Uprawniony Upr. nr 16478

MAPA
Skala 1:1000

Obręb, wieś, miasto .....
Gmina ..... Osięciny
Województwo Kujawsko-Pomorskie
Nr dz. ewid. roh. .....

Nie wyłącza się istnienia w terenie innych – niż wykazanych na niniejszej mapie – urządzeń podziemnych, które nie były zgłoszone do inwentaryzacji lub których brak jest informacji w instytucjach branżowych

Z up. STAROSTY Jarosław Chrupek Geodeta Uprawniony Upr. nr 16478

Nie wyłącza się istnienia w terenie innych – niż wykazanych na niniejszej mapie – urządzeń podziemnych, które nie były zgłoszone do inwentaryzacji lub których brak jest informacji w instytucjach branżowych

Z up. STAROSTY Jarosław Chrupek Geodeta Uprawniony Upr. nr 16478

gmina Bądkowo
Gmina OSIĘCINY
obręb 010 KROTOSZYN I

3W*
5KD-Z*
24R
31E*
23R
13KD-D*
22R
30E*
AKD-Z
21R
29E*

Br-RIII b
Br-RIII a
S-RIII a
RIII b
RIV a
RIV b
PsIV
PsIII

Łączy się z arkuszem 10

OZNACZENIA GRAFICZNE USTALEŃ PLANU

- granica obszaru objętego planem
- linia rozgraniczająca tereny o różnym przeznaczeniu lub różnych zasadach zagospodarowania
- linia zabudowy - maksymalna nieprzekraczalna
- korytarz ochrony funkcyjnej napowietrznej linii elektroenergetycznej 110 kV
- korytarz ochrony funkcyjnej napowietrznej linii elektroenergetycznej SN
- korytarz ochrony funkcyjnej napowietrznej linii elektroenergetycznej nn

Oznaczenie terenu złożone z liczby porządkowej oraz liter oznaczających przeznaczenie terenu:

R	teren rolny
E*	teren infrastruktury technicznej - elektroenergetyka
W*	teren wód powierzchniowych płynących
ZL	teren lasu
KD-D*	teren drogi publicznej klasy - D - dojazdowej
KD-L*	teren drogi publicznej klasy L - lokalnej
KD-Z*	teren drogi publicznej klasy Z - zbiorczej


Ochrona dziedzictwa kulturowego i zabytków

- zabytek archeologiczny (numer w obszarze AZP)

Oznaczenie dodatkowe przy oznaczeniu terenu -...* oznacza, że teren przeznaczony jest do celów publicznych

Oznaczenia informacyjne

- granica gminy
- granica obrębów ewidencyjnych
- orientacyjny przebieg projektowanej napowietrznej linii elektroenergetycznej 110 kV
- strefa odległości równej dziesięciokrotności całkowitej wysokości elektrowni wiatrowej od elektrowni zlokalizowanej w miejscowości Szalonki
- zasięg Głównego Zbiornika Wód Podziemnych
- 25,0 linie wymiarowe (wymiary podane w metrach)

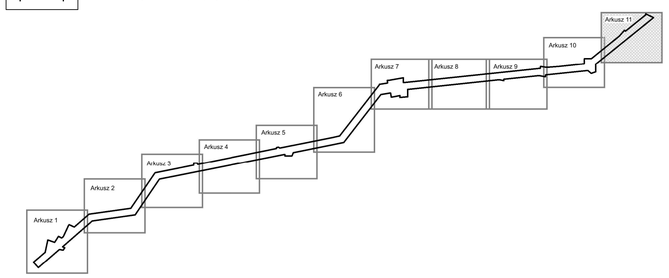

Gmina OSIĘCINY

Miejscowy plan zagospodarowania przestrzennego dla fragmentów obrębów Pilichowo, Szalonki, Leonowo, Bodzanówek, Włodzimierka, Sęczkowo, Krotoszyn I

skala 1 : 1 000

0 25 50
metry

Załącznik nr 1
do Uchwały Rady Gminy Osięciny
Nr XVII/164/2020 z dnia 23 października 2020 r.


Arkusz 11 z 11

ORGAN SPORZĄDZAJĄCY - WÓJT GMINY OSIĘCINY

WYRYS ZE STUDIUM UWARUNKOWAŃ I KIERUNKÓW ZAGOSPODAROWANIA PRZESTRZENNEGO GMINY OSIĘCINY
przyjętego Uchwałą Rady Gminy Osięciny Nr II/14/2018 z dnia 6 grudnia 2018 r.

skala 1:10000

Załącznik nr 2
do Uchwały Rady Gminy Osięciny
Nr XVII/164/2020 z dnia 23 października 2020 r.

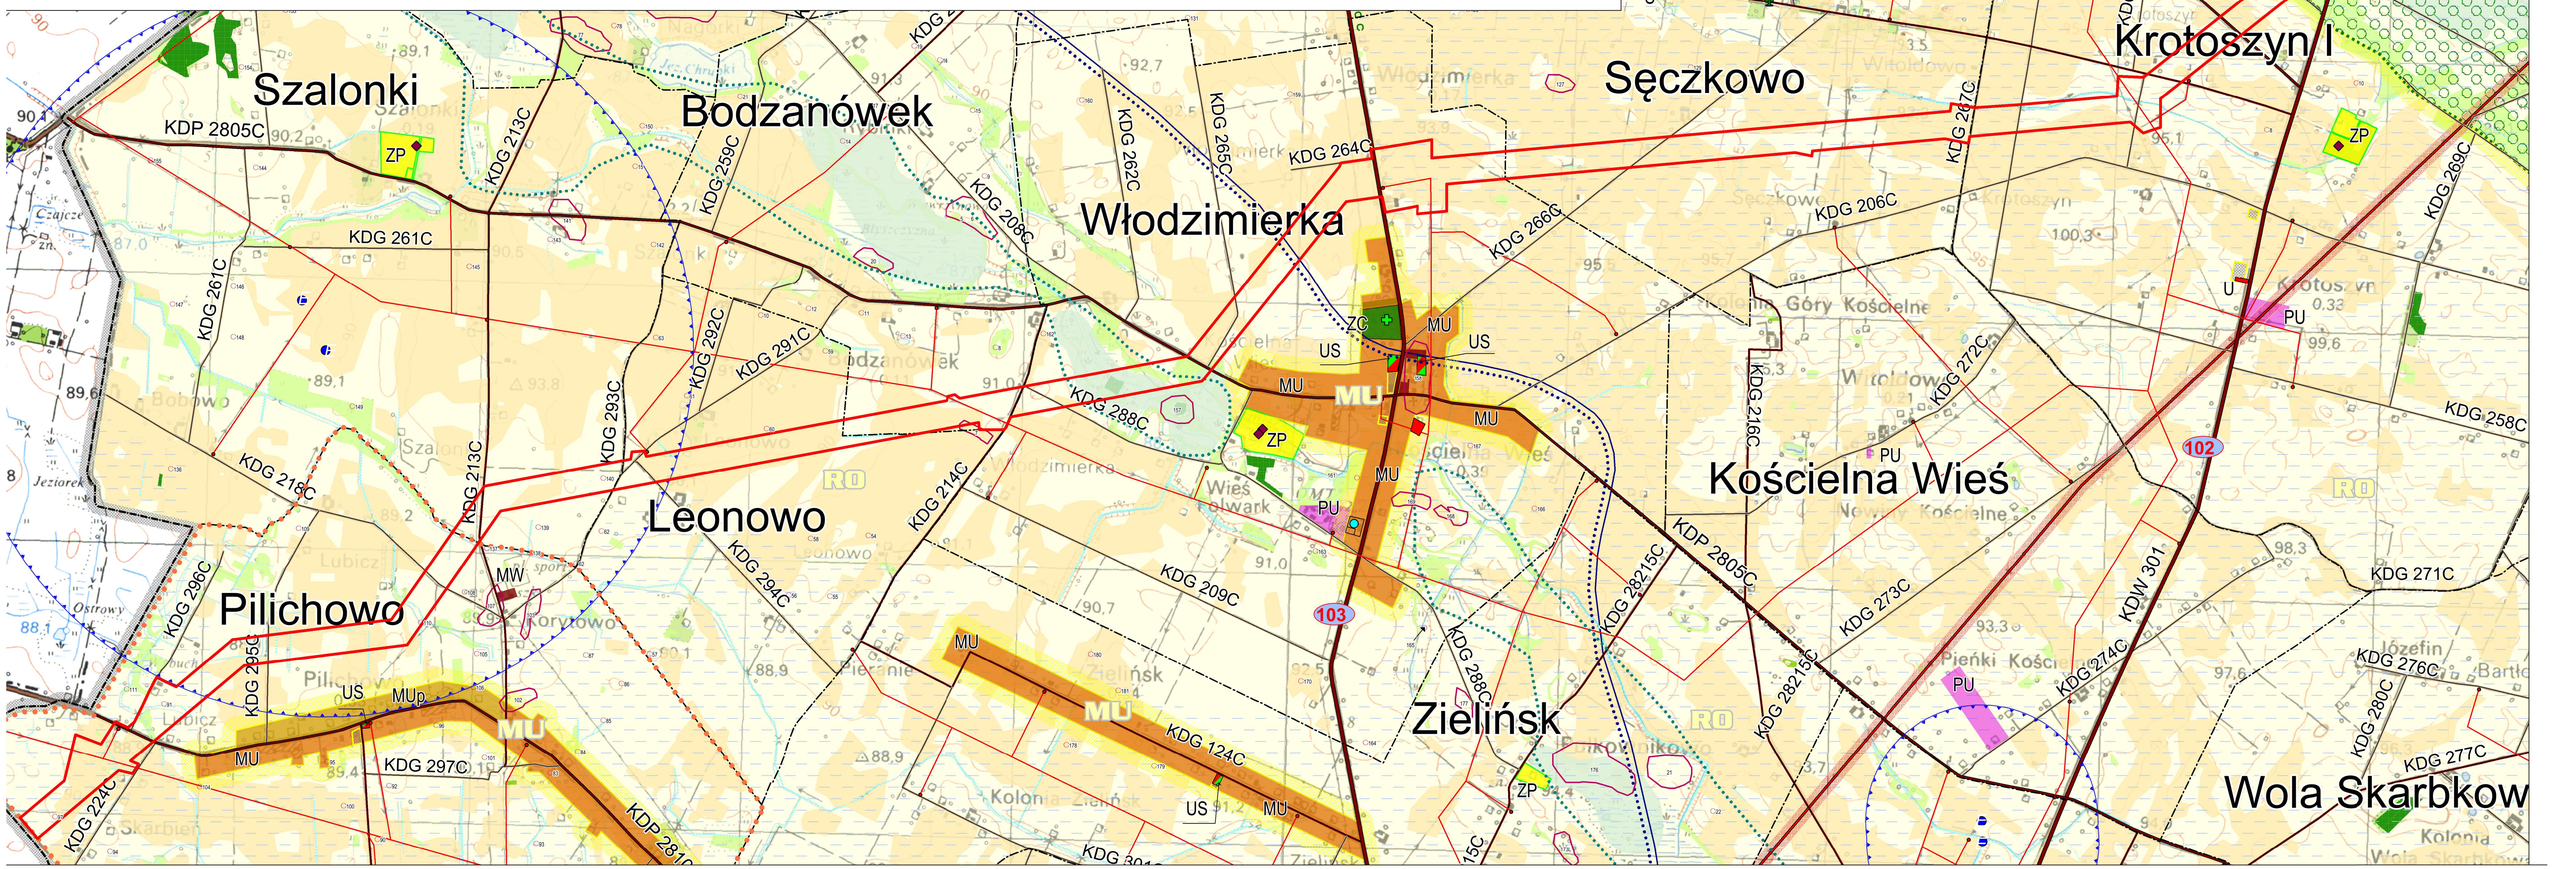

granica obszaru objętego miejscowym planem zagospodarowania przestrzennego

STRUKTURA PRZESTRZENNA GMINY

- granice stref funkcjonalnych
- MU — mieszkaniowo - usługowa
- RO — rolniczo-osadnicza
- E — ekologiczna

KIERUNKI ZMIAN W PRZEZNACZENIU TERENÓW

- MU — tereny zabudowy mieszkaniowo - usługowej
- MUp — tereny zabudowy mieszkaniowo - usługowej (potencjalne)
- obszary wymagające rewitalizacji
- tereny wód powierzchniowych (jeziora, cieki)
- istniejące elektrownie wiatrowe wraz ze strefami związanymi z ograniczeniami w zabudowie oraz zagospodarowaniu i użytkowaniu terenu (10 x wysokość elektrowni wiatrowej)

OBSZARY I ZASADY OCHRONY ŚRODOWISKA I JEGO ZASOBÓW ORAZ OCHRONY PRZYRODY *

- korytarz ekologiczny o znaczeniu regionalnym
- lokalne korytarze ekologiczne
- granica Głównego Zbiornika Wód Podziemnych
- gleby wysokich klas bonitacyjnych (I-III)
- tereny wód powierzchniowych (cieki, zbiorniki wodne)

OBSZARY I ZASADY OCHRONY DZIEDZICTWA KULTUROWEGO I ZABYTKÓW *

- 46 — zabytki archeologiczne (numeracja zgodna z wykazem w tekście)

KIERUNKI ROZWOJU SYSTEMÓW KOMUNIKACJI *

- KDW - drogi wojewódzkie klasy zbiorczej (Z)
- KDP - drogi powiatowe klasy zbiorczej (Z)
- KDG - drogi gminne klasy lokalnej (L) / klasy dojazdowej (D)

KIERUNKI ROZWOJU SYSTEMÓW INFRASTRUKTURY *

- napowietrzna linia elektroenergetyczna NN 220 kV wraz z pasem technologicznym o szerokości 50m (po 25m od osi linii w obu kierunkach)
- napowietrzne linie elektroenergetyczne SN
- stacje transformatorowe

ROZMIESZCZENIE INWESTYCJI CELU PUBLICZNEGO O ZNACZENIU PONADLOKALNYM*

- zadania o znaczeniu krajowym
  - 2 — ochrona gruntów o wysokiej przydatności dla rolnictwa przed zmianą użytkowania na cele nierolnicze (cały obszar gminy)
  - 6 — regulacja i odbudowa rzek i kanałów w zlewni Noteci i Wełny, w tym Kanał Bachorze
- zadania o znaczeniu wojewódzkim
  - 47 — zachowanie korytarzy ekologicznych zapewniających ciągłość między obszarami prawnie chronionymi, w tym w dolinie Wisły i w dolinie Noteci
  - 102 — przebudowa drogi wojewódzkiej nr 301
  - 103 — przebudowa drogi wojewódzkiej nr 267

KIERUNKI KSZTAŁTOWANIA ROLNICZEJ I LEŚNEJ PRZESTRZENI PRODUKCYJNEJ

- gleby wysokiej przydatności rolniczej klasy I-III

OBSZARY PROBLEMOWE

- obszary wymagające rewitalizacji
- obszary ograniczonego użytkowania związane z przebiegami mediów infrastruktury technicznej (linie elektroenergetyczne)
- istniejące elektrownie wiatrowe wraz ze strefami związanymi z ograniczeniami w zabudowie oraz zagospodarowaniu i użytkowaniu terenu (10 x wysokość elektrowni wiatrowej)
- jednolite części wód powierzchniowych zagrożone nieosiągnięciem celów środowiskowych

POZOSTAŁE OZNACZENIA

- granica gminy - granica opracowania
- granica obrębu
- gleby średniej i niskiej przydatności rolniczej
- gleby hydrogeniczne - torfowe i mułowo-torfowe
- łąki i pastwiska trwałe

** inwestycje celu publicznego*

Załącznik Nr 3 do uchwały Nr XVII/164/2020

Rady Gminy Osięciny

z dnia 23 października 2020 r.

Rozstrzygnięcie Rady Gminy Osięciny o sposobie rozpatrzenia uwag zgłoszonych do projektu miejscowego planu

Na podstawie art. 20 ust. 1 ustawy z dnia 27 marca 2003 r. o planowaniu i zagospodarowaniu przestrzennym (t.j. Dz. U. z 2020 r. poz. 293 z późn. zm.) Rada Gminy Osięciny rozstrzyga o sposobie rozpatrzenia uwag wniesionych do projektu planu.

Do projektu miejscowego planu zagospodarowania przestrzennego dla fragmentów obrębów Pilichowo, Szalonki, Leonowo, Bodzanówek, Włodzimierka, Sęczkowo, Krotoszyn I w terminie przewidzianym zgodnie z art. 17 pkt 11 ustawy z dnia 27 marca 2003 r. o planowaniu i zagospodarowaniu przestrzennym (t.j. Dz. U. z 2020 r. poz. 293 z późn. zm.) nie złożono żadnych uwag, w związku z tym nie zachodzi potrzeba rozstrzygnięcia o sposobie ich rozpatrzenia.

Załącznik Nr 4 do uchwały Nr XVII/164/2020

Rady Gminy Osięciny

z dnia 23 października 2020 r.

Rozstrzygnięcie o sposobie realizacji, zapisanych w planie, inwestycji z zakresu infrastruktury technicznej, które należą do zadań własnych gminy oraz zasadach ich finansowania, zgodnie z przepisami o finansach publicznych

Rozstrzygnięcie dotyczy projektu miejscowego planu zagospodarowania przestrzennego dla fragmentów obrębów Pilichowo, Szalonki, Leonowo, Bodzanówek, Włodzimierka, Sęczkowo, Krotoszyn I

Na podstawie art. 20 ust. 1 ustawy z dnia 27 marca 2003 r. o planowaniu i zagospodarowaniu przestrzennym (t.j. Dz. U. z 2020 r., poz. 293 z późn. zm.), art. 211-271 ustawy z dnia 27 sierpnia 2009 r. o finansach publicznych (t.j. Dz. U. z 2019 r. poz. 869 z późn. zm.), rozstrzyga się co następuje:

1. Inwestycje z zakresu infrastruktury technicznej służące zaspakajaniu zbiorowych potrzeb mieszkańców stanowią, zgodnie z art. 7 ust. 1 ustawy z dnia 8 marca 1990 r. o samorządzie gminnym (t.j. Dz. U. z 2020 r. poz. 713 z późn. zm.) zadania własne gminy.

2. Wpływ ustaleń projektu planu na finanse publiczne, w tym budżet gminy Osięciny został przedstawiony w prognozie finansowej, wymaganej przepisami art. 17 pkt 5 ustawy o planowaniu i zagospodarowaniu przestrzennym. Uchwalenie przedmiotowego miejscowego planu zagospodarowania przestrzennego nie ma wpływu na budżet gminy Osięciny.