



GRANICE OBSZARU OBJĘTEGO PLANEM NA TLE RYSUNKU
STUDIUM NR 4 - USTALENIA STUDIUM W ZAKRESIE
KIERUNKÓW ZAGOSPODAROWANIA PRZESTRZENNEGO
PRZYJĘTEGO UCHWAŁĄ NR XXVII/271/13 RADY
GMINY ZĘBRZYDOWICE Z DNIA 27 CZERWCA 2013 R.
SKALA 1:5000

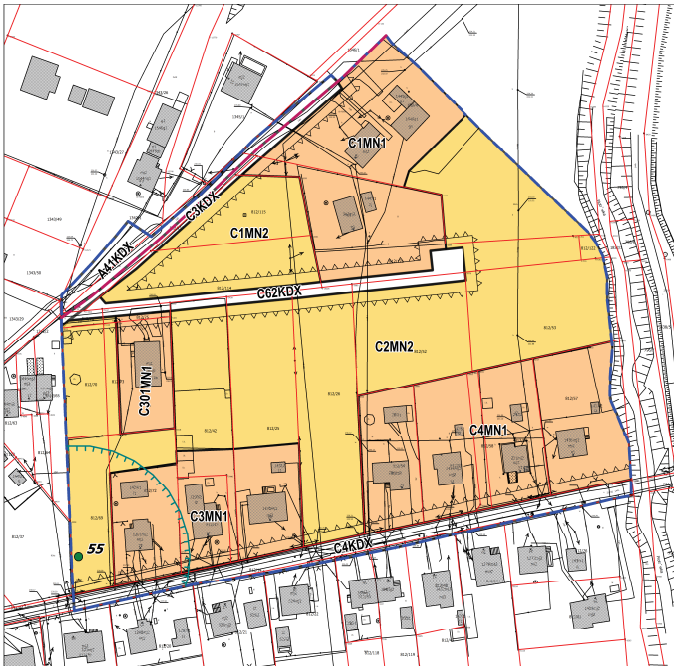

ZMIANA MIEJSCOWEGO PLANU ZAGOSPODAROWANIA PRZESTRZENNEGO GMINY ZĘBRZYDOWICE

RYSunEK ZMIANY PLANU NR 2 - SKALA 1:1000

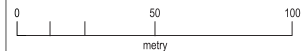

Załącznik Nr 2 DO UCHWAŁY NR XXIII/310/2022
RADY GMINY ZĘBRZYDOWICE Z DNIA 31 MARCA 2022 R.

- GRANICA OBSZARU OBJĘTEGO ZMIANĄ PLANU
- LINIE ROZGRANICZAJĄCE TERENY O RÓŻNYM PRZEZNACZENIU
LUB RÓŻNYCH ZASADACH ZAGOSPODAROWANIA
- NIEPRZEKACZALNE LINIE ZABUDOWY
- GRANICE MIEJSCOWOŚCI

PRZEZNACZENIA PODSTAWOWE TERENÓW

- MN1 - TERENY ZABUDOWY MIESZKANIOWEJ JEDNORODZINNEJ
DŁA UZUPEŁNIENIA ZABUDOWY ISTNIEJĄCEJ
- MN2 - TERENY ZABUDOWY MIESZKANIOWEJ JEDNORODZINNEJ
DŁA LOKALIZACJI NOWEJ ZABUDOWY
- KDX - TERENY PUBLICZNYCH CIĄGÓW PIESZO - JEZDNYCH
- GRANICE STREFY "OW" - OBSERWACJI ARCHEOLOGICZNEJ
- LOKALIZACJA I NUMER STANOWISKA ARKI ICIOLOGICZNEGO

OZNACZENIA INFORMACYJNE

- ISTNIEJĄCE BUDYNKI
- GRANICE WŁASNOŚCI NIERUCHOMOŚCI

SPOSÓB OPISU TERENÓW NA RYSUNKU PLANU

- C1 MN2
- SYMBOL PODSTAWOWEGO PRZEZNACZENIA TERENU
- KOLEJNY NUMER TERENU W RAMACH TEGO SAMEGO
PRZEZNACZENIA PODSTAWOWEGO TERENÓW
- OZNACZENIE MIEJSCOWOŚCI: A - ZĘBRZYDOWICE, C - KOŃCZYCE MAŁE

ZMIANA MIEJSCOWEGO PLANU ZAGOSPODAROWANIA
PRZESTRZENNEGO GMINY ZĘBRZYDOWICE

RYSunEK ZMIANY PLANU NR 2 - SKALA 1:1000

Załącznik Nr 2 DO UCHWAŁY NR XXIII/310/2022
RADY GMINY ZĘBRZYDOWICE Z DNIA 31 MARCA 2022 R.

OPRACOWANO W PRACOWNI URBANISTYCZNEJ W RYDNIKU GP. Z O.O.