


**RYСУNEK MIEJSCOWEGO PLANU ZAGOSPODAROWANIA PRZESTRZENNEGO
MIASTA JEZIORANY DLA TERENÓW POŁOŻONYCH: W REJONIE UL.
KASZTANOWEJ, W REJONIE UL. KOŚCIUSZKI, W REJONIE UL. KRÓTKIEJ
I RZECI SYMSARNY, W REJONIE UL. KAJKI**

SKALA 1:1000

ZAŁĄCZNIK NR 1
DO UCHWAŁY NR XVII/149/20
RADY MIEJSKIEJ W JEZIORANACH
Z DNIA 27 PAŹDZIERNIKA 2020 R.

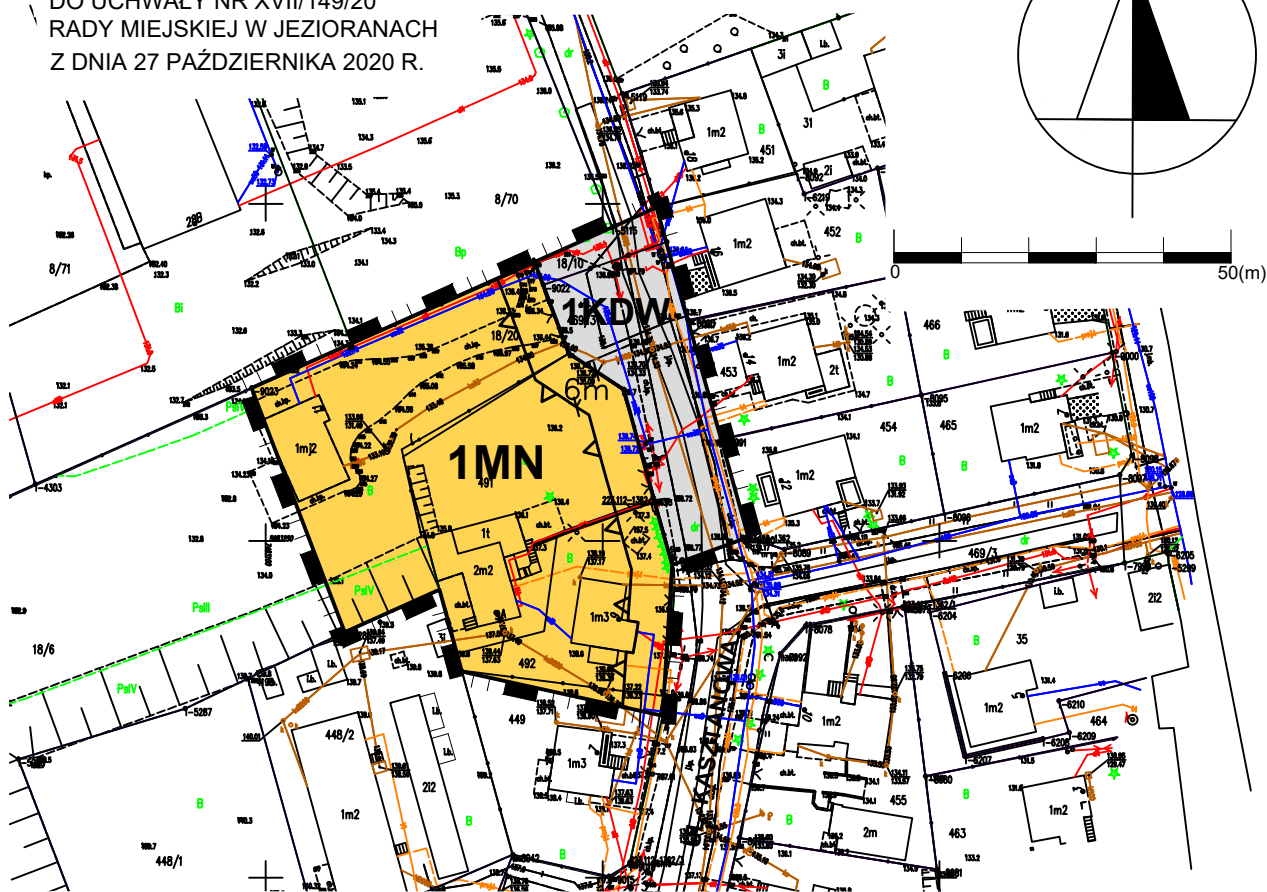

OZNACZENIA:

- GRANICA PLANU
- LINIE ROZGRANICZAJĄCE TERENY O RÓŻNYM PRZEZNACZENIU LUB RÓŻNYCH ZASADACH ZAGOSPODAROWANIA
- NIEPRZEKRACZALNE LINIE ZABUDOWY

WYRYS ZE STUDIUM UWARUNKOWAŃ I KIERUNKÓW
ZAGOSPODAROWANIA PRZESTRZENNEGO MIASTA I GMINY
JEZIORANY

GRANICA PLANU

PRZEZNACZENIE TERENÓW NA CELE:


- MN** ZABUDOWY MIESZKANIOWEJ JEDNORODZINNEJ
- KDW** DRÓG WEWNĘTRZNYCH

OZNACZENIA WYNIKAJĄCE Z PRZEPISÓW ODRĘBNYCH:

OBSZAR W GRANICACH PLANU POŁOŻONY JEST W CAŁOŚCI
NA TERENIE GŁÓWNEGO ZBIORNIKA WÓD PODZIEMNYCH
NR 205 "SUBZBIORNIK WARMIA"

TREŚĆ INFORMACYJNA:

UL. KASZTANOWA

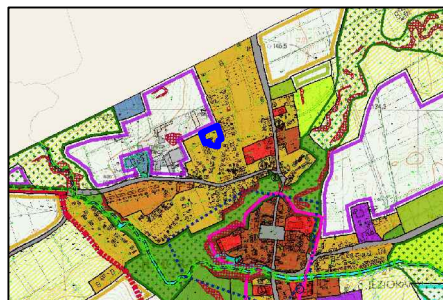

RYSUNEK MIEJSCOWEGO PLANU ZAGOSPODAROWANIA PRZESTRZENNEGO MIASTA JEZIORANY DLA TERENÓW POŁOŻONYCH: W REJONIE UL. KASZTANOWEJ, W REJONIE UL. KOŚCIUSZKI, W REJONIE UL. KRÓTKIEJ I RZeki SYMSARNY, W REJONIE UL. KAJKI

ZAŁĄCZNIK NR 2
DO UCHWAŁY NR XVII/149/20
RADY MIEJSKIEJ W JEZIORANACH
Z DNIA 27 PAŹDZIERNIKA 2020 R.

SKALA 1:1000

OZNACZENIA:

- | — | — | GRANICA PLANU
- LINIE ROZGRANICZAJĄCE TERENY O RÓŻNYM PRZEZNACZENIU LUB RÓŻNYCH ZASADACH ZAGOSPODAROWANIA
- A — NIEPRZEKRACZALNE LINIE ZABUDOWY
- GRANICA STREFY OCHRONY KONSERWATORSKIEJ UKŁADÓW URBANISTYCZNYCH I OBIEKTÓW O WARTOŚCIACH KULTUROWYCH
- ALEJA DRZEW

PRZEZNACZENIE TERENÓW NA CELE:

- MN/U** ZABUDOWY MIESZKANIOWEJ JEDNORODZINNEJ I USŁUGOWEJ
- MN** ZABUDOWY MIESZKANIOWEJ JEDNORODZINNEJ
- ZN** ZIELENI NIEURZĄDZONEJ
- ZU** ZIELENI URZĄDZONEJ
- WS** WÓD POWIERZCHNIOWYCH ŚRÓDLĄDOWYCH
- IT** INFRASTRUKTURY TECHNICZNEJ
- KDW** DRÓG WEWNĘTRZNYCH
- KP** CIĄGÓW PIESZYCH

OZNACZENIA WYNIKAJĄCE Z PRZEPISÓW ODREBNYCH:


- OBSZAR W GRANICACH PLANU POŁOŻONY JEST W CAŁOŚCI NA TERENIE GŁÓWNEGO ZBIORNIKA WÓD PODZIEMNYCH NR 205 "SUBZBIORNIK WARMIA"
- PAS OCHRONY FUNKCYJNEJ OD LINII ELEKTROENERGETYCZNEJ ŚREDNIEGO NAPIĘCIA 15 kV
- GRANICA STREFY 50M OD CMENTARZA

TREŚĆ INFORMACYJNA:

- CMENTARZ POZA GRANICAMI PLANU
- OŚ LINII ELEKTROENERGETYCZNEJ 10 kV


DROGA PUBLICZNA WOJEWÓDZKA NR 593
UL. KOŚCIUSZKI
DROGA PUBLICZNA GMINNA
UL. NADBRZEŻNA

SYMSARNA

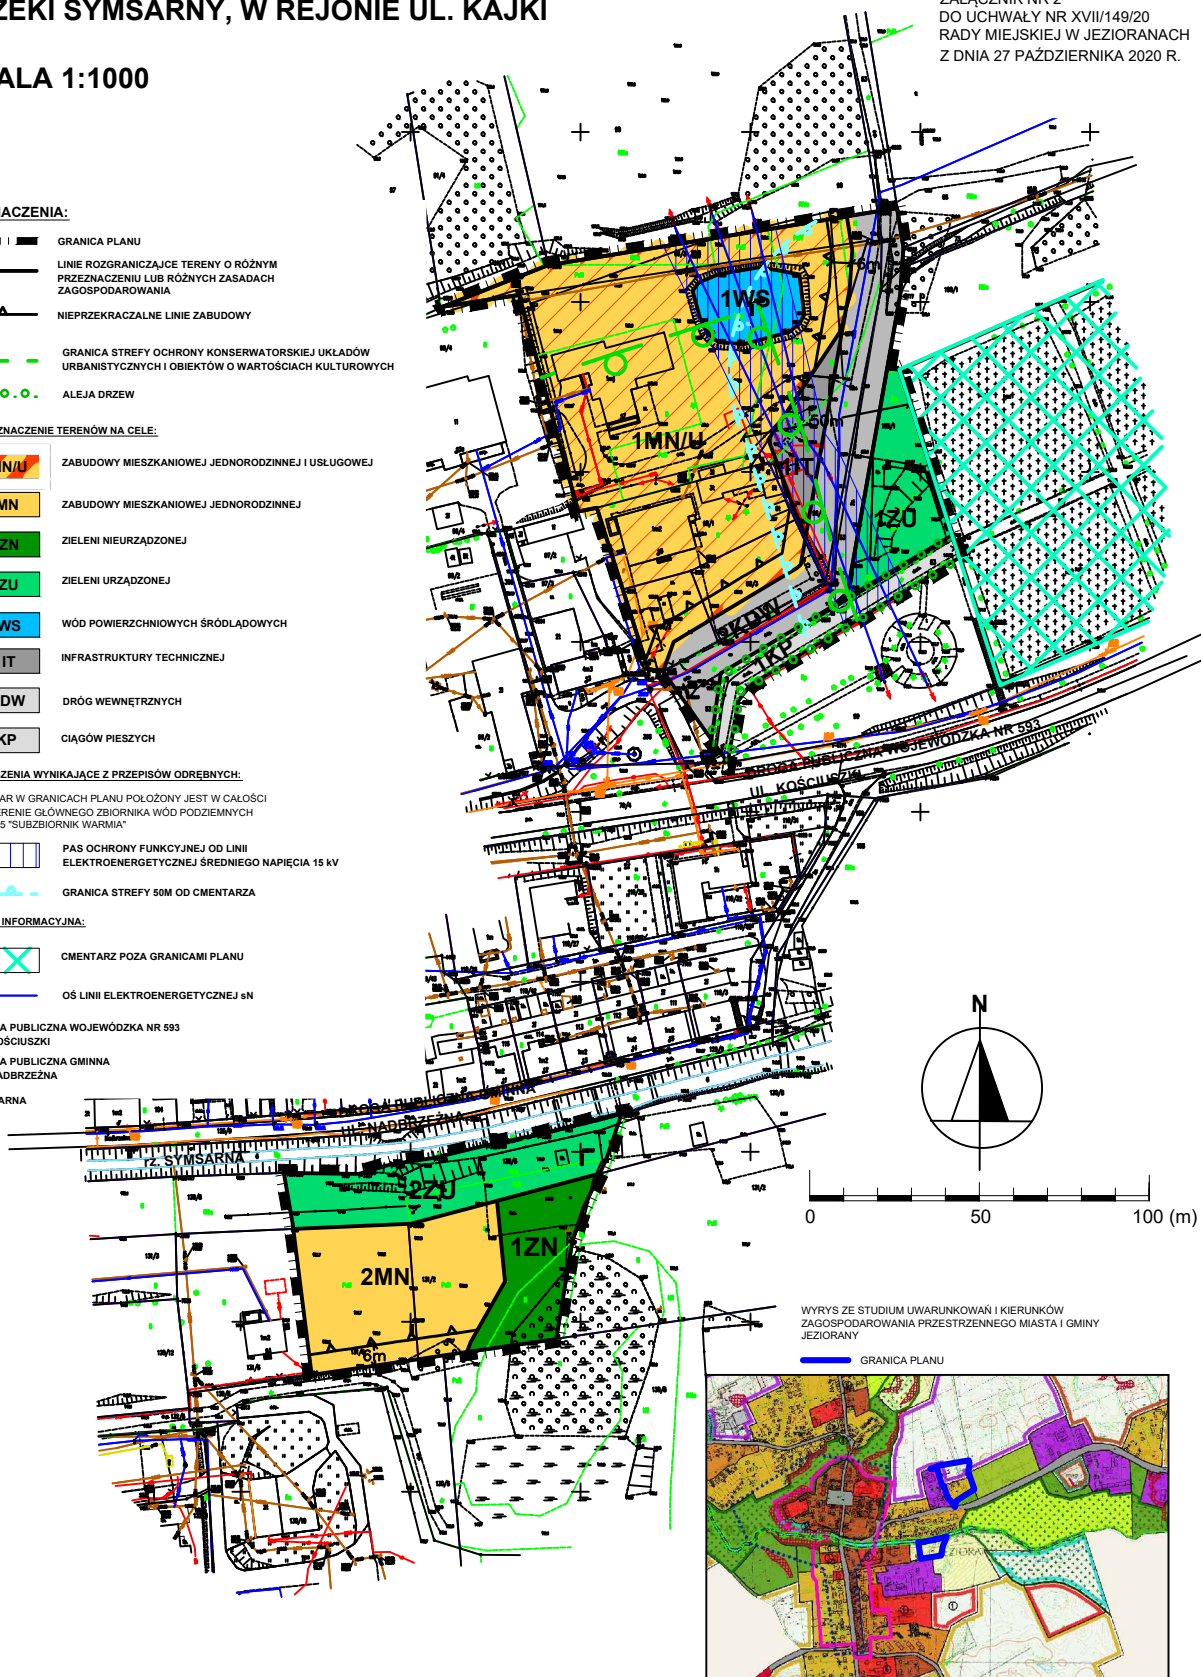

WYRYS ZE STUDIUM UWARUNKÓW I KIERUNKÓW
ZAGOSPODAROWANIA PRZESTRZENNEGO MIASTA I GMINY
JEZIORANY


— GRANICA PLANU

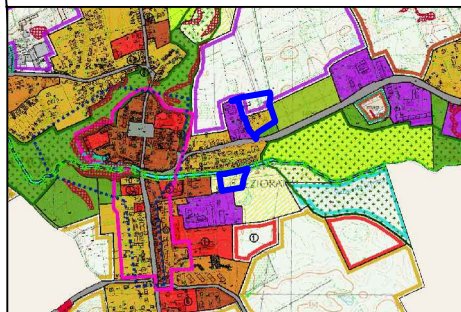

**RYСУNEK MIEJSCOWEGO PLANU ZAGOSPODAROWANIA PRZESTRZENNEGO
MIASTA JEZIORANY DLA TERENÓW POŁOŻONYCH: W REJONIE UL.
KASZTANOWEJ, W REJONIE UL. KOŚCIUSZKI, W REJONIE UL. KRÓTKIEJ
I RZECI SYMSARNY, W REJONIE UL. KAJKI**

SKALA 1:1000

ZAŁĄCZNIK NR 3
DO UCHWAŁY NR XVII/149/20
RADY MIEJSKIEJ W JEZIORANACH
Z DNIA 27 PAŹDZIERNIKA 2020 R.

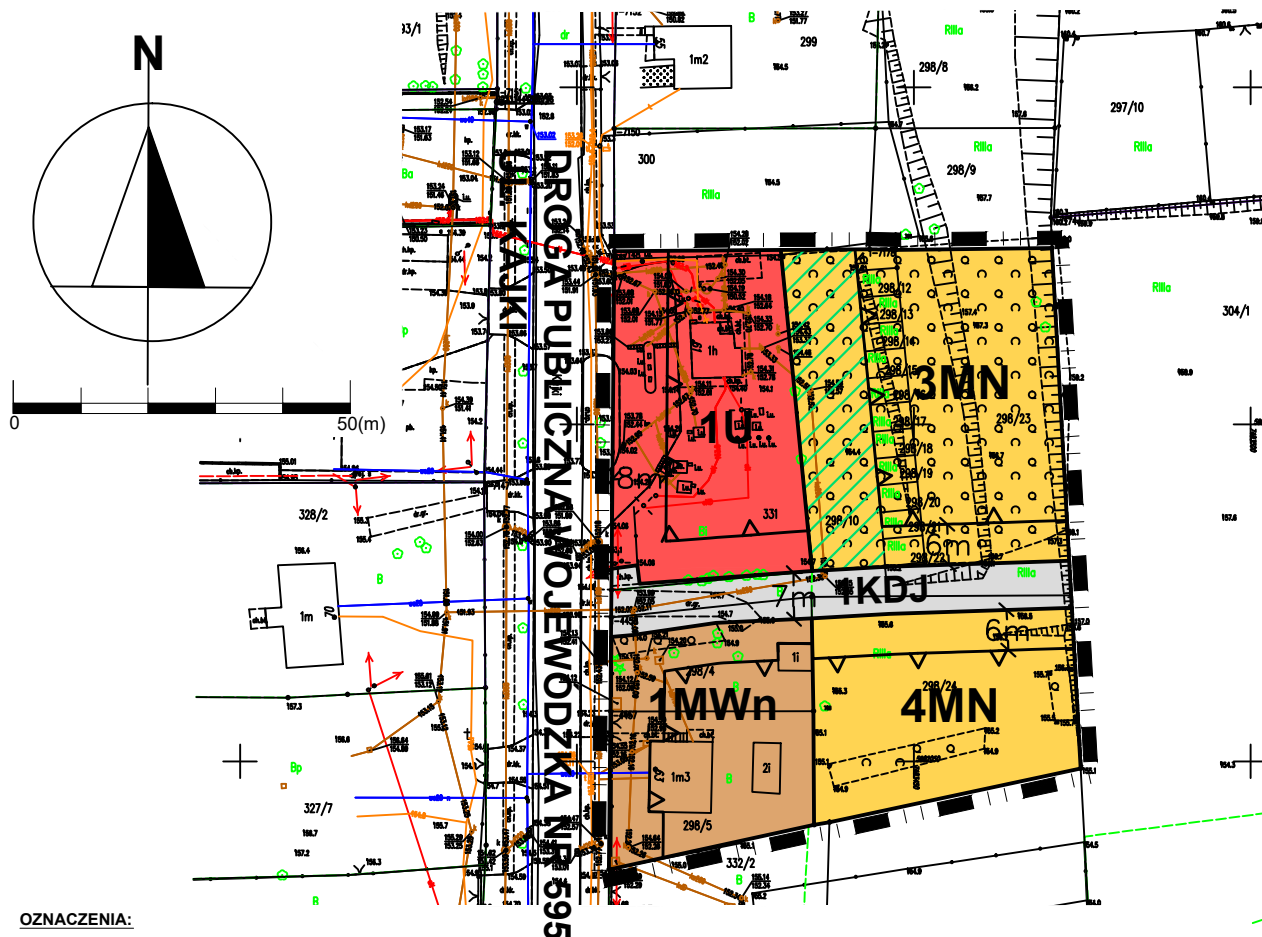

OZNACZENIA:

- | | |
|--|---|
| | GRANICA PLANU |
| | LINIE ROZGRANICZAJĄCE TERENY O RÓŻNYM PRZEZNACZENIU LUB RÓŻNYCH ZASADACH ZAGOSPODAROWANIA |
| | NIEPRZEKACZALNE LINIE ZABUDOWY |
| | WSKAZANE NASADZENIA ZIELENI IZOLACYJNEJ |

PRZEZNACZENIE TERENÓW NA CELE:

- | | |
|--|---|
| | ZABUDOWY MIESZKANIOWEJ WIELORODZINNEJ O NISKIEJ INTENSYWNOŚCI |
| | ZABUDOWY MIESZKANIOWEJ JEDNORODZINNEJ |
| | ZABUDOWY USŁUGOWEJ |
| | CIĄGÓW PIESZO-JEZDNYCH |

OZNACZENIA WYNIKAJĄCE Z PRZEPISÓW ODREBNYCH:

OBSZAR W GRANICACH PLANU POŁOŻONY JEST W CAŁOŚCI NA TERENIE GŁÓWNEGO ZBIORNIKA WÓD PODZIEMNYCH NR 205 "SUBZBIORNIK WARMIA"

TREŚĆ INFORMACYJNA:

DROGA PUBLICZNA WOJEWÓDZKA NR 595
UL. KAJKI

WYRYS ZE STUDYUM UWARUNKOWAŃ I KIERUNKÓW ZAGOSPODAROWANIA PRZESTRZENNEGO MIASTA I GMINY JEZIORANY

