

Gm. OLSZTYNEK woj. olsztyńskie

MIEJSCOWY PLAN ZAGOSPODAROWANIA PRZESTRZENNEGO ZABUDOWY LETNISKOWEJ W OBRĘBIE GEODEZYJNYM WAPLEWO, W GMINIE OLSZTYNEK. SKALA 1 : 1000

ZAŁĄCZNIK 1.

- GRANICA OPRACOWANIA PLANU
- OBOWIAZUJĄCE LINIE ROZGRANICZAJĄCE TERENY O RÓŻNYM SPOSOBIE UŻYTKOWANIA
- ORIENTACYJNE LINIE ROZGRANICZAJĄCE TERENY O RÓŻNYM SPOSOBIE UŻYTKOWANIA
- GRANICE PODZIAŁU WEWNĘTRZNEGO
- ZASIĘG STREFY OCHRONY ŚRODOWISKA PRZYRODNICZEGO JEZIORA
- UT** TERENY PROJEKTOWANEJ ZABUDOWY LETNISKOWEJ
- ZN** TERENY ZIELENI W STREFIE OCHRONY ŚRODOWISKA PRZYRODNICZEGO JEZIORA
- MR** ADAPTOWANA ZABUDOWA ZAGRODOWA
- ZL** ADAPTOWANA ZIELEŃ WYSOKA (LEŚNA)
- D8/1x50/** PROJEKTOWANE ULICE DOJAZDOWE
- WW** PROJEKTOWANE UJĘCIE WODY
- W 90 — PROJEKTOWANA SIEĆ WODOCIĄGOWA
- — — PROJEKTOWANY PRZEBIEG KANALIZACJI SANITARNEJ


FUNKCJA ULICY (D – DOJAZDOWA)
SZEROKOŚĆ W LINIACH ROZGRANICZAJĄCYCH
D 8 (1 x 5,0)
ILOŚĆ JEZDNI SZEROKOŚĆ JEZDNI

232.234.172
1:1000

MAPA SYTUACYJNO – WYSOKOŚCIOWA

Założona w 1997r. przez


ceodetę uprawnionego inż. Marka Woźniaka
Nr uprawnień 1155

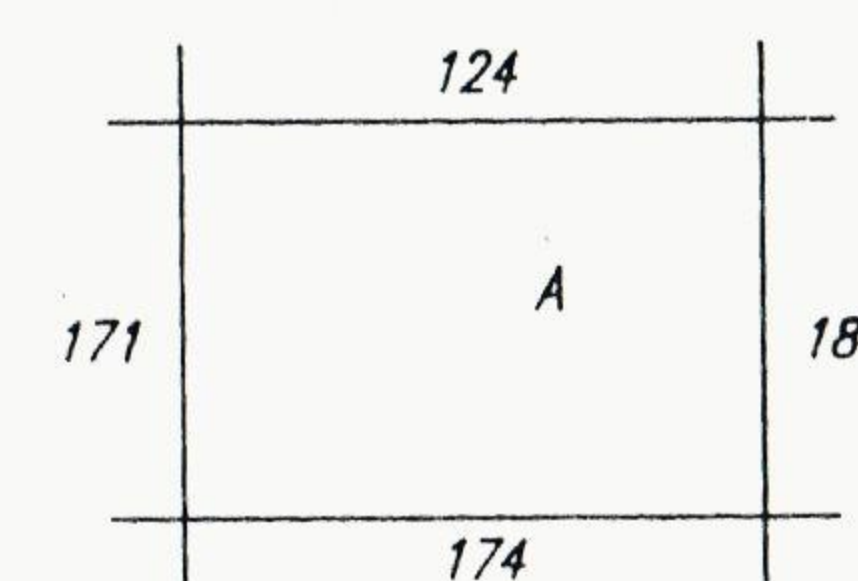

A. Gm. OLSZTYNEK woj. olsztyńskie
wieś Waplewo

ZESPÓŁ PROJEKTOWY:
GŁÓWNY PROJEKTANT:
mgr inż. arch. Kazimierz Grządko
uprawnienia urbanistyczne nr 410/88
ZAGOSPODAROWANIE PRZESTRZENNE:
mgr inż. Teresa Szymankiewicz –Szarejko
UWARUNKOWANIA PRZYRODNICZE:
mgr Zbigniew Zaprzelski
GOSPODARKA WODNO-KANALIZACYJNA
mgr inż. Hanna Podolska - Podziawo
mgr inż. Andrzej Kurowski
OPRACOWANIE GRAFICZNE:
Bożena Strzałkowska

URZĄD WOJEWÓDZKI w OLSZTYNIE
Wydział Geodezji, Kartografii,
Katastru i Gospodarki Gruntami
Wojewódzki Ośrodek Dokumentacji
Geodezyjno-Kartograficznej w Olsztynie
Filia Terenowa w Olsztynie
10-575 Olsztyn, ul. Piłsudskiego 7/9
Kierownik Filii WODGK
w Olsztynie
30.04.93
Antoni Kaczmarek

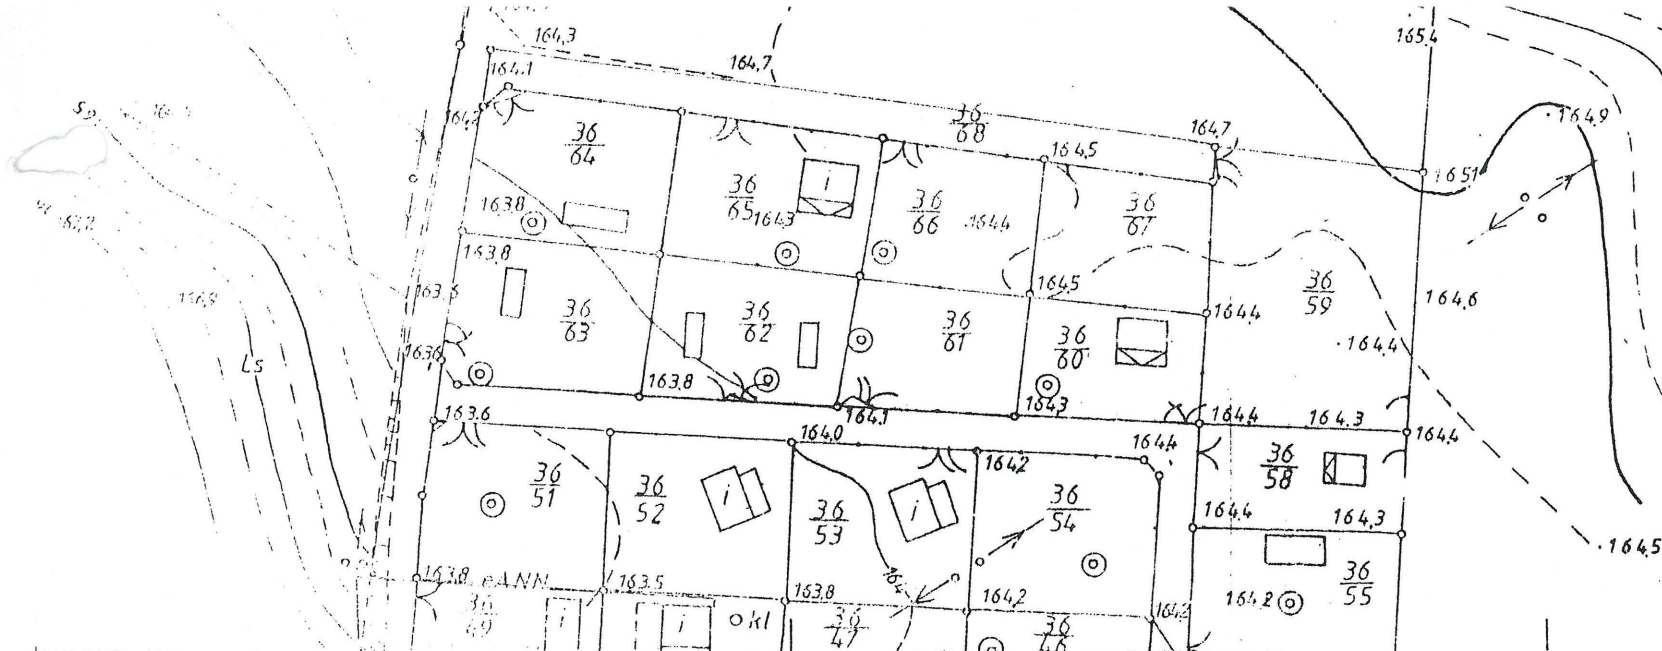

URZĄD WOJEWÓDZKI w OLSZTYNIE
Wydział Geodezji, Kartografii,
Katastru i Gospodarki Gruntami
Wojewódzki Ośrodek Dokumentacji
Geodezyjno Kartograficznej w Olsztynie
Filia Terenowa w Olsztynie
10-575 Olsztyn, ul. Piłsudskiego 7/9

Wojewódzki Ośrodek
Dokumentacji
Geodezyjno Kartograficznej
FILIA TERENOWA w Olsztynie
Wpisano do ewidencji
w dn. 27.05.97r.
Nr ks. zas. KERG 51.35-09/97
STARSZY INSPEKTOR
pieczęć i podpis
Janina Białoboraka

PRZEDSIĘBIORSTWO USŁUG
GEODEZYJNO KARTOGRAFICZNYCH
inż. Kazimierz Czerniawski
Olsztyn-Brzeziny, ul. Martyniaka 5
tel. 23 50-67

Mapa sytuacyjno - wysokościowa
Skala 1:1000
woj. olsztyńskie
Gmina Olsztynek
Obręb Waplewo Działka 33/2
zaktualizowana w/g stanu na dzień 2.05.1997 r.

GEODETA
inż. Kazimierz Czerniawski
upr. MGPIB Nr 1138

- GRANICA OPRACOWANIA PLANU
- OBOWIĄZUJĄCE LINIE ROZGRANICZAJĄCE
TERENY O RÓŻNYM SPOSOBIE UŻYTKOWANIA
- ORIENTACYJNE LINIE ROZGRANICZAJĄCE
TERENY O RÓŻNYM SPOSOBIE UŻYTKOWANIA
- GRANICE PODZIAŁU WEWNĘTRZNEGO
- UT1** TERENY PROJEKTOWANEJ ZABUDOWY LETNISKOWEJ
- D8/1x5,0/** PROJEKTOWANE ULICE DOJAZDOWE
- D12/1x5,0/** ADAPTOWANA DROGA DOJAZDOWA
- ZL** ADAPTOWANA ZIELEŃ WYSOKA (LEŚNA)

FUNKCJA ULICY LUB DROGI (D - DOJAZDOWA)
SZEROKOŚĆ W LINIACH ROZGRANICZAJĄCYCH
D 8 (1 x 5,0)
ILOŚĆ JEZDNI SZEROKOŚĆ JEZDNI

ZESPÓŁ PROJEKTOWY:
GŁÓWNY PROJEKTANT:
mgr inż. arch. Kazimierz Grządko
uprawnienia urbanistyczne nr 410/88
ZAGOSPODAROWANIE PRZESTRZENNE:
mgr inż. Teresa Szymankiewicz -Szarejko
UWARUNKOWANIA PRZYRODNICZE:
mgr Zbigniew Zaprzelski
GOSPODARKA WODNO-KANALIZACYJNA
mgr inż. Hanna Podolska - Podziawo
mgr inż. Andrzej Kurowski
OPRACOWANIE GRAFICZNE:
Bożena Strzałkowska