



Zmiana miejscowego planu zagospodarowania przestrzennego miasta Olsztynka terenów położonych przy ulicach: Słonecznej, Wrzosowej i Dębowej.

Skala 1:1000

ZAŁĄCZNIK NR 1a
do Uchwały Nr XXIX-341/2013
Rady Miejskiej w Olsztynku
z dn. 30.12.2013 r.

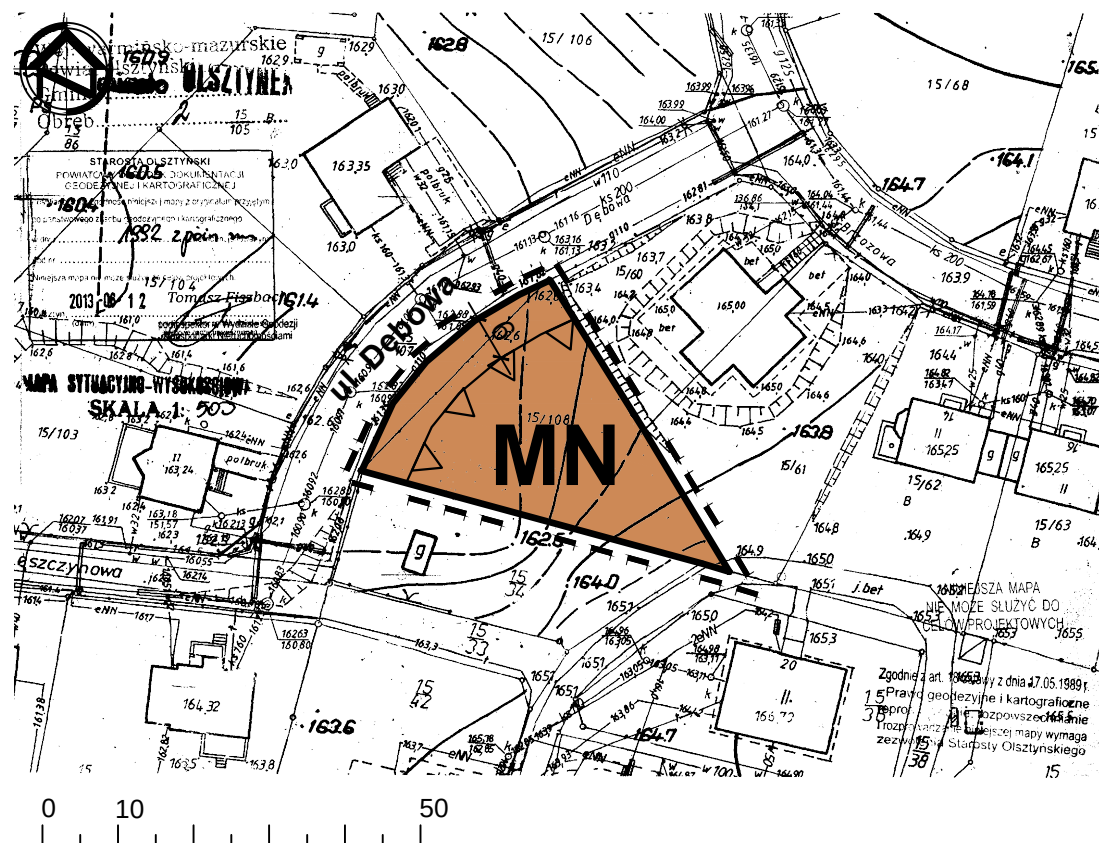

WYRYS ZE STUDIUM UWARUNKOWAŃ I KIERUNKÓW ZAGOSPODAROWANIA PRZESTRZENNEGO

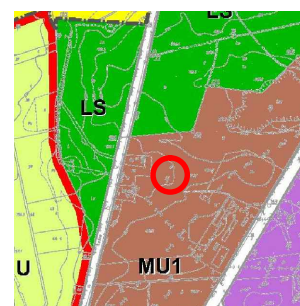

LEGENDA



STREFA „B” OCHRONY KONSERWATORSKIEJ



ISTNIEJĄCA ZABUDOWA MIESZKALNO - USŁUGOWA



ISTNIEJĄCA I PROJEKTOWANA ZABUDOWA JEDNORODZINNA ORAZ MAŁE DOMY MIESZKALNE



TERENY ZIELENI OTWARTEJ NISKEJ



LOKALIZACJA OBSZARU OPRACOWANIA

OZNACZENIA:

— GRANICA OPRACOWANIA

— LINIE ROZGRANICZAJĄCE

△△△ NIEPRZEKRACZALNA LINIA ZABUDOWY

MN TEREN ZABUDOWY MIESZKANIOWEJ JEDNORODZINNEJ

ZP TEREN ZIELENI PARKOWEJ


ZI TEREN ZIELENI IZOLACYJNEJ

KSP TEREN PARKINGU


SPORZĄDZAJĄCY OPRACOWANIE	Burmistrz Olsztynka	
WYKONAWCA OPRACOWANIA	PLANAR Pracownia Projektowania Przestrzeni Jacek Rostek 10-532 Olsztyn, Pl. Konsulatu Polskiego 5/21	
NAZWA OPRACOWANIA	ZMIANA MIEJSCOWEGO PLANU ZAGOSPODAROWANIA PRZESTRZENNEGO MIASTA OLSZTYNEK TERENÓW POŁOŻONYCH PRZY ULICACH: SŁONECZNEJ, WRZOSOWEJ I DĘBOWEJ	SKALA 1 : 1000 DATA 30.12.2013
PROJEKTANT	mgr inż. Jacek Rostek - Członek POIU nr G-275/2010 inż. Grzegorz Szyperek	

Zmiana miejscowego planu zagospodarowania przestrzennego miasta Olsztynek terenów położonych przy ulicach: Słonecznej, Wrzosowej i Dębowej.

Skala 1:1000

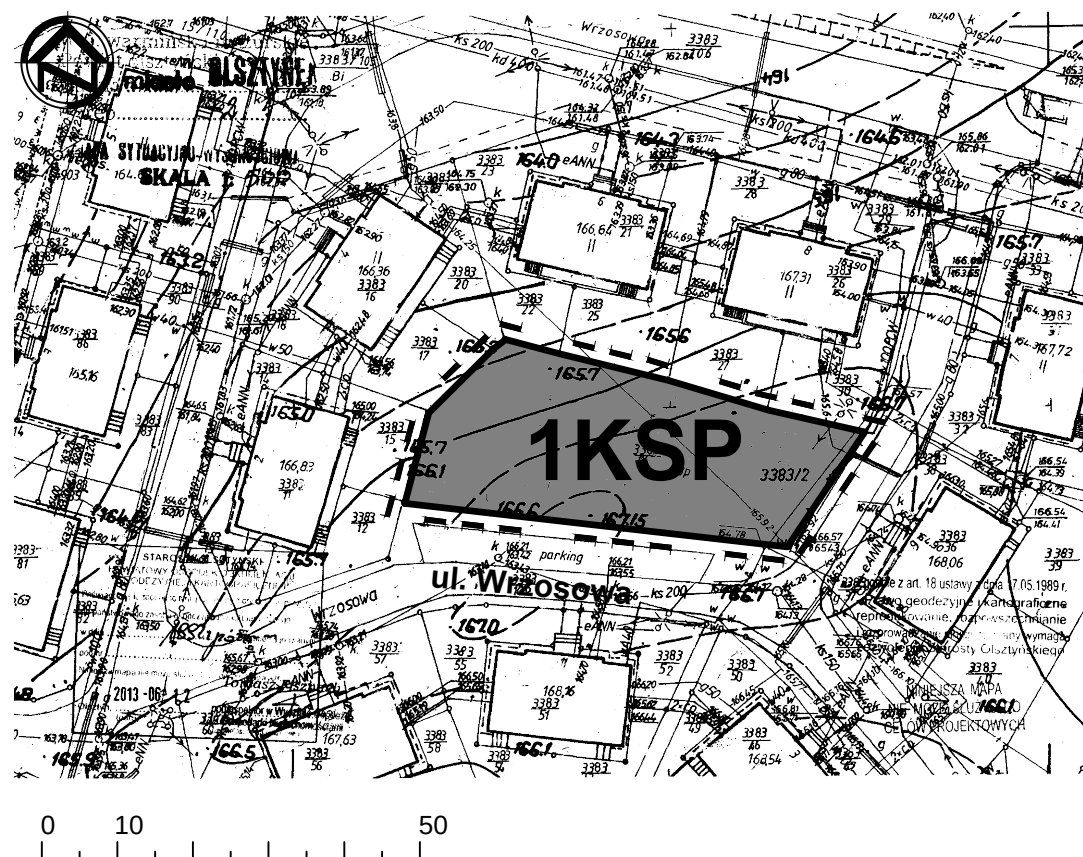

WYRYS ZE STUDIUM UWARUNKOWAŃ I KIERUNKÓW ZAGOSPODAROWANIA PRZSTRZENNEGO

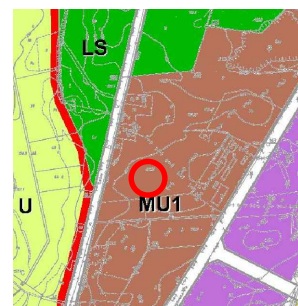

LEGENDA

- STREFA „B” OCHRONY KONSERWATORSKIEJ
- MU ISTNIEJĄCA ZABUDOWA MIESZKALNO - USŁUGOWA
- MU1 ISTNIEJĄCA I PROJEKTOWANA ZABUDOWA JEDNORODZINNA ORAZ MAŁE DOMY MIESZKALNE
- ZN TERENY ZIELENI OTWARTEJ NISKIEJ
- LOKALIZACJA OBSZARU OPRACOWANIA

OZNACZENIA:


- GRANICA OPRACOWNIA
- LINIE ROZGRANICZAJĄCE
- NIEPRZEKACZALNA LINIA ZABUDOWY
- MN TEREN ZABUDOWY MIESZKANIOWEJ JEDNORODZINNEJ
- ZP TEREN ZIELENI PARKOWEJ
- ZI TEREN ZIELENI IZOLACYJNEJ
- KSP TEREN PARKINGU

SPORZĄDZAJĄCY OPRACOWANIE	Burmistrz Olsztyńska		
WYKONAWCA OPRACOWANIA	PLANAR Pracownia Projektowania Przestrzeni Jacek Rostek 10-532 Olsztyn, Pl. Konsulatu Polskiego 5/21		
NAZWA OPRACOWANIA	ZMIANA MIEJSCOWEGO PLANU ZAGOSPODAROWANIA PRZESTRZENNEGO MIASTA OLSZTYNEK TERENÓW POŁOŻONYCH PRZY ULICACH: SŁONECZNEJ, WRZOSOWEJ I DĘBOWEJ		SKALA 1 : 1000 DATA 30.12.2013
PROJEKTANT	mgr inż. Jacek Rostek - Członek POIU nr G-275/2010 inż. Grzegorz Szyperek		


Zmiana miejscowego planu zagospodarowania przestrzennego miasta Olsztynek terenów położonych przy ulicach: Słonecznej, Wrzosowej i Dębowej.

Skala 1:1000

ZAŁĄCZNIK NR 1c
do Uchwały Nr XXIX-341/2013
Rady Miejskiej w Olsztynku
z dn. 30.12.2013 r.

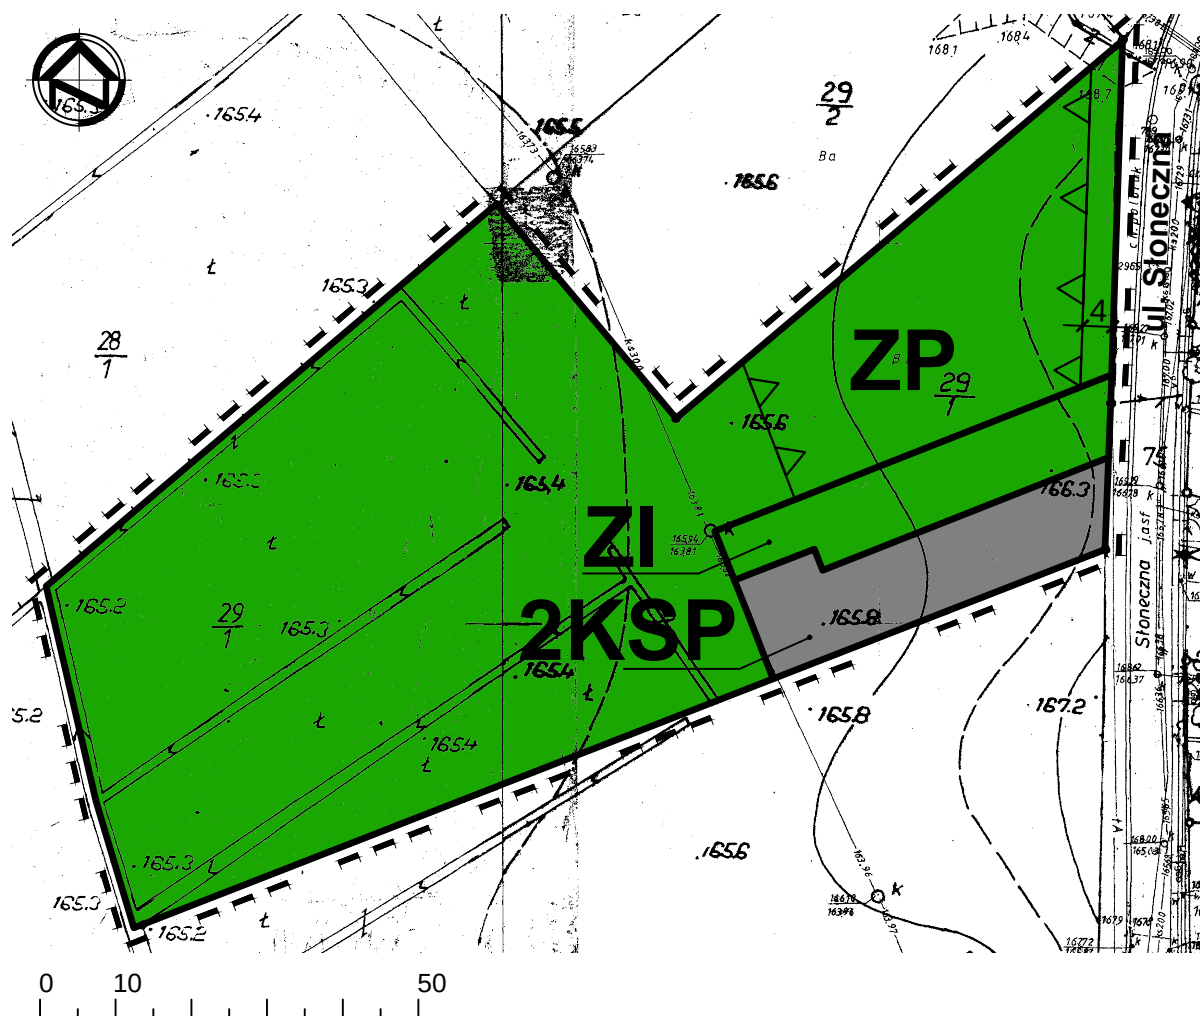

WYRYS ZE STUDIUM UWARUNKOWAŃ I KIERUNKÓW ZAGOSPODAROWANIA PRZESTRZENNEGO

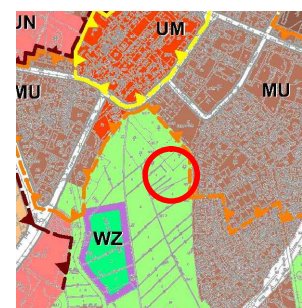

LEGENDA

- STREFA „B” OCHRONY KONSERWATORSKIEJ
- MU ISTNIEJĄCA ZABUDOWA MIESZKALNO - USŁUGOWA
- MU1 ISTNIEJĄCA I PROJEKTOWANA ZABUDOWA JEDNORODZINNA ORAZ MAŁE DOMY MIESZKALNE
- ZN TERENY ZIELENI OTWARTEJ NISKIEJ
- LOKALIZACJA OBSZARU OPRACOWANIA

OZNACZENIA:

- GRANICA OPRACOWNIA
- LINIE ROZGRANICZAJĄCE
- NIEPRZEKRACZALNA LINIA ZABUDOWY
- MN TEREN ZABUDOWY MIESZKANIOWEJ JEDNORODZINNEJ
- ZP TEREN ZIELENI PARKOWEJ
- ZI TEREN ZIELENI IZOLACYJNEJ
- KSP TEREN PARKINGU

SPORZĄDZAJĄCY OPRACOWANIE	Burmistrz Olsztyńska
WYKONAWCA OPRACOWANIA	PLANAR Pracownia Projektowania Przestrzeni Jacek Rostek 10-532 Olsztyn, Pl. Konsulatu Polskiego 5/21
NAZWA OPRACOWANIA	ZMIANA MIEJSCOWEGO PLANU ZAGOSPODAROWANIA PRZESTRZENNEGO MIASTA OLSZTYNEK TERENÓW POŁOŻONYCH PRZY ULICACH: SŁONECZNEJ, WRZOSOWEJ I DĘBOWEJ
PROJEKTANCI	mgr inż. Jacek Rostek - Członek POIU nr G-275/2010 inż. Grzegorz Szyperek
	SKALA 1 : 1000 DATA 30.12.2013