



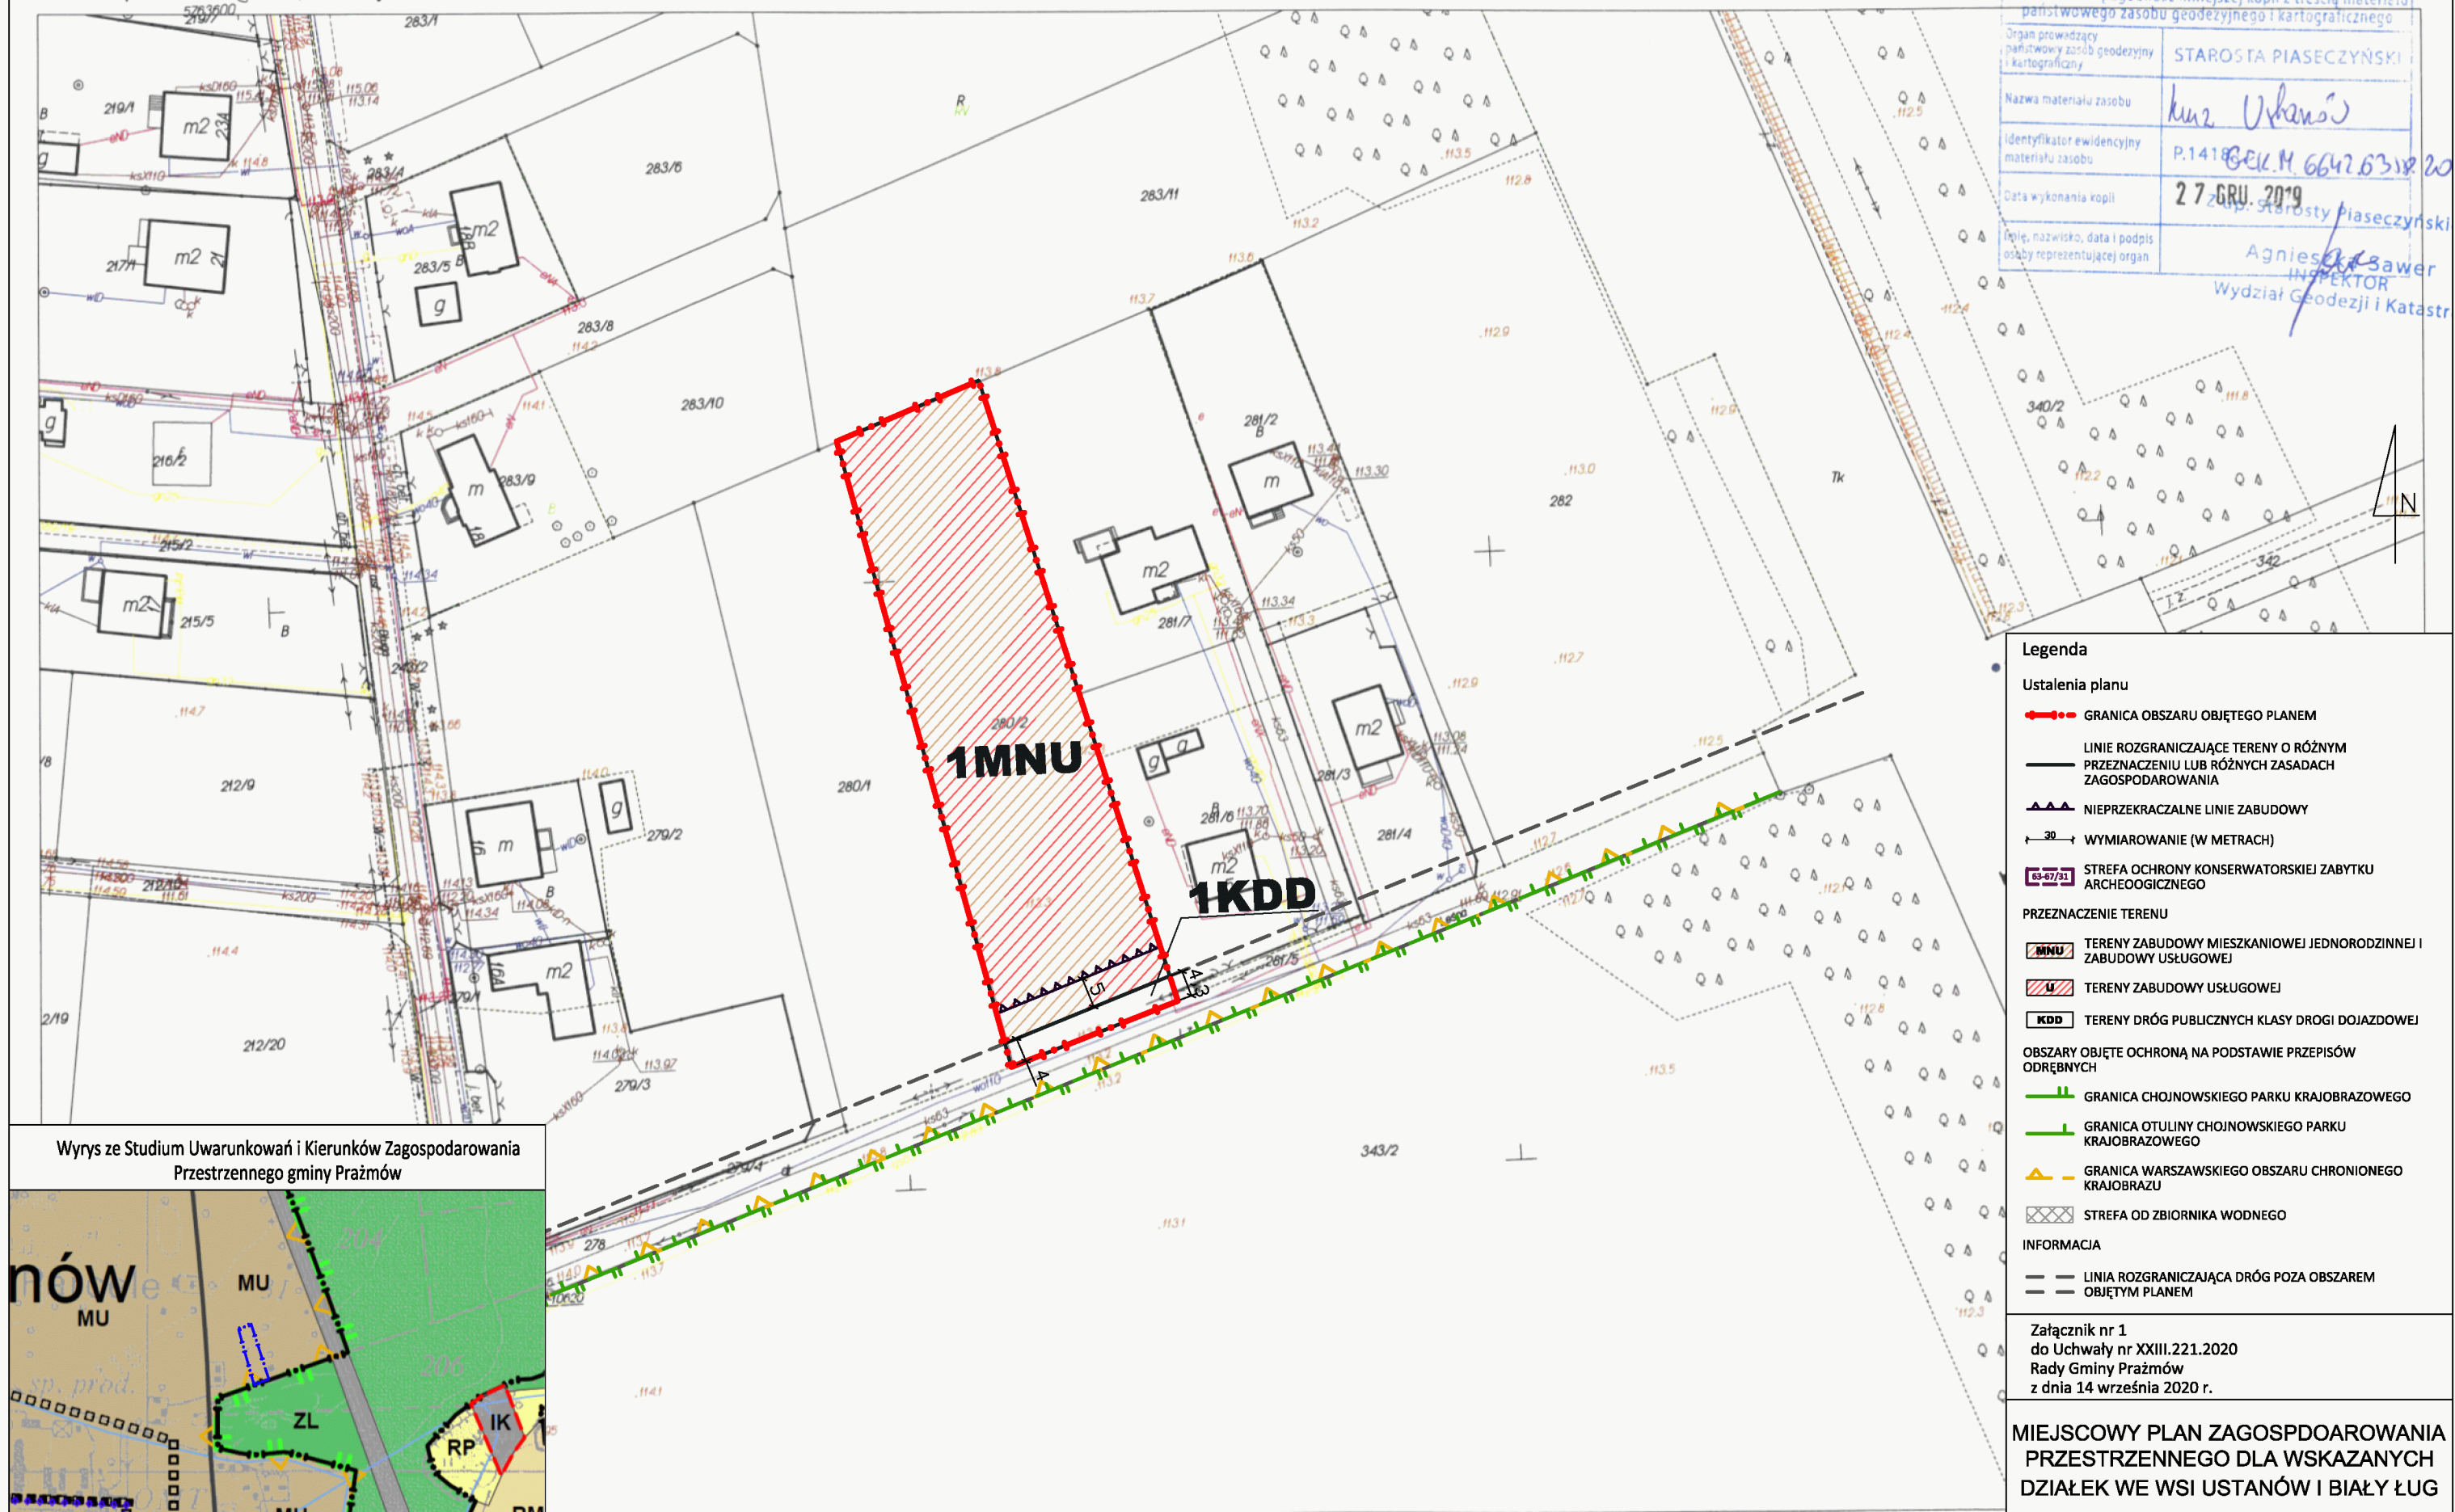

FAZA: UCHWALENIE	
OPRACOWAŁ: PLAN B USŁUGI URBANISTYCZNE ŁUKASZ BEŃ Zespół pod kierunkiem: mgr inż. Łukasz Beń (WA-452/KW/291/2014)	
SKALA 1:1000	
DATA: WRZESIEŃ 2020	

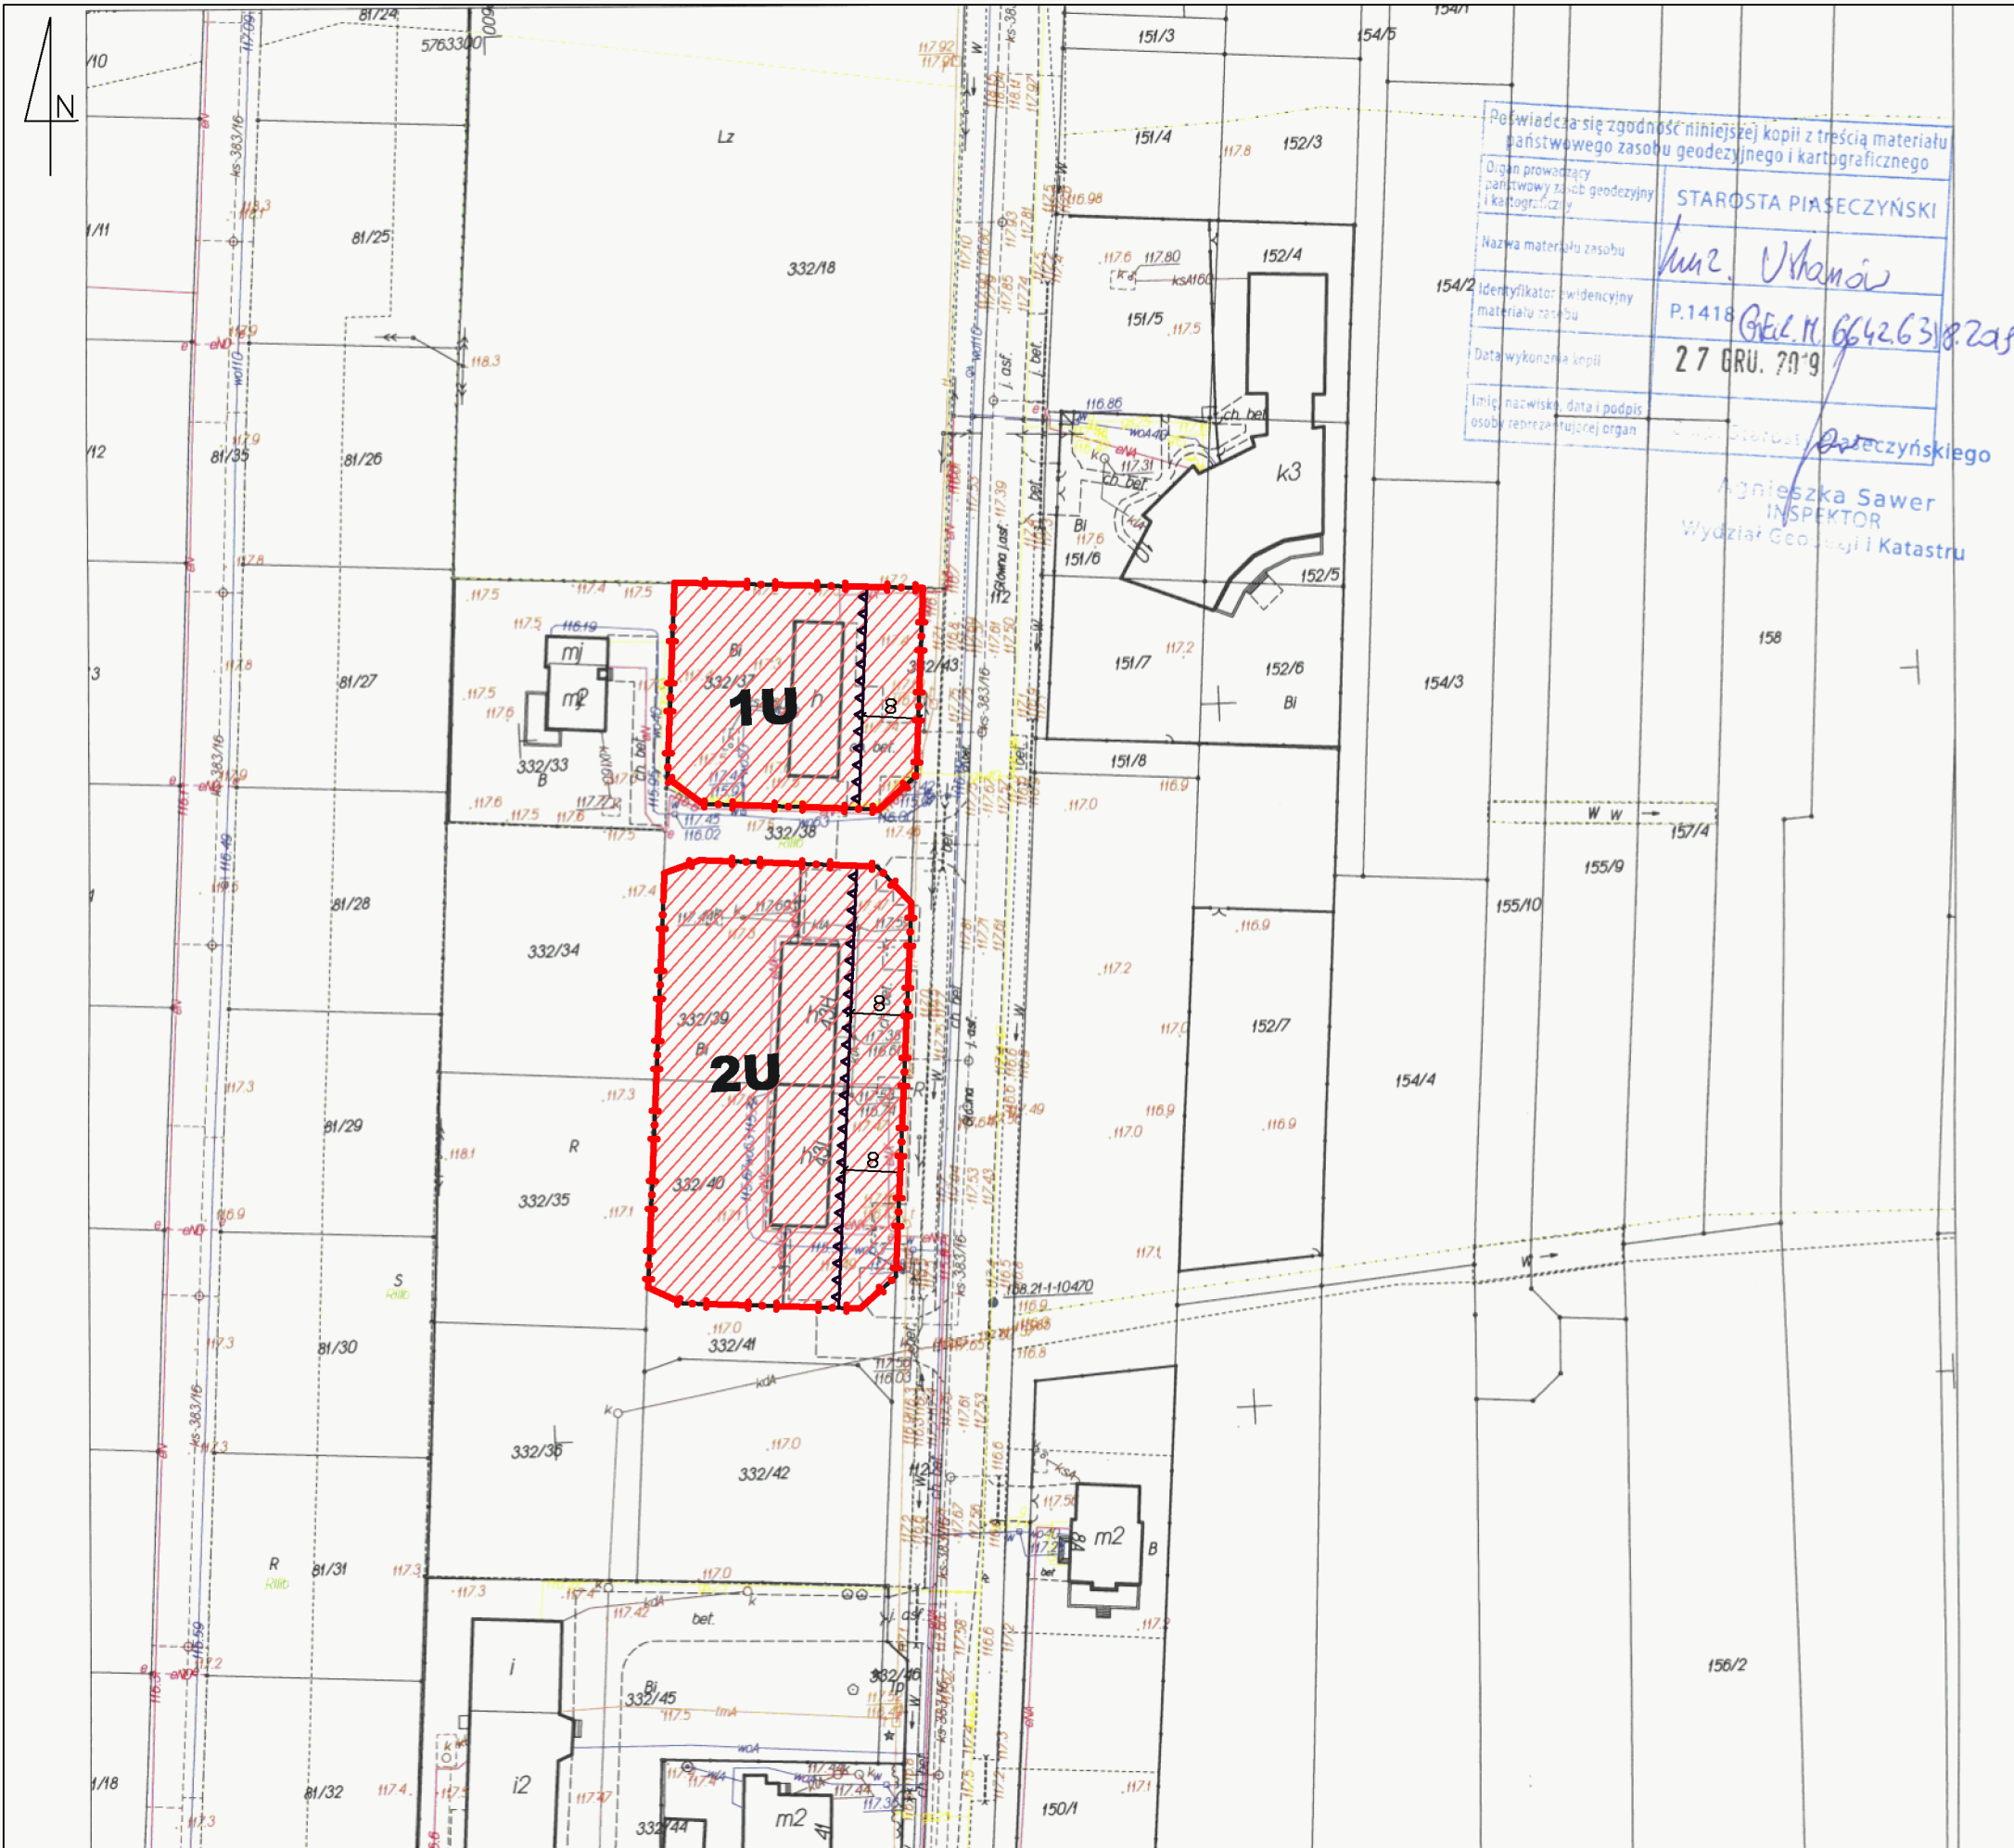

Potwierdza się zgodność niniejszej kopii z treścią materiału państwowego zasobu geodezyjnego i kartograficznego

Organ prowadzący państwowy zasób geodezyjny i kartograficzny: STAROSTA PIASECZYŃSKI

Nazwa materiału zasobu: *Ustanów*

Identyfikator ewidencyjny materiału zasobu: P.1418 *GE.11.6642.6318.2019*

Data wykonania kopii: 27 GRU. 2019

Imię, nazwisko, data i podpis osoby reprezentującej organ: *Agnieszka Sawer*

INSPEKTOR Wydział Geodezji i Katastru

Legenda

Ustalenia planu

- GRANICA OBSZARU OBJĘTEGO PLANEM
- LINIE ROZGRANICZAJĄCE TERENY O RÓŻNYM PRZEZNACZENIU LUB RÓŻNYCH ZASADACH ZAGOSPODAROWANIA
- NIEPRZEKRACZALNE LINIE ZABUDOWY
- WYMIAROWANIE (W METRACH)
- STREFA OCHRONY KONSERWATORSKIEJ ZABYTKU ARCHEOLOGICZNEGO

PRZEZNACZENIE TERENU

- TERENY ZABUDOWY MIESZKANIOWEJ JEDNORODZINNEJ I ZABUDOWY USŁUGOWEJ
- TERENY ZABUDOWY USŁUGOWEJ
- TERENY DRÓG PUBLICZNYCH KLASY DROGI DOJAZDOWEJ



OBSZARY OBJĘTE OCHRONĄ NA PODSTAWIE PRZEPISÓW ODRĘBNYCH

- GRANICA CHOJNOWSKIEGO PARKU KRAJOBRAZOWEGO
- GRANICA OTULINY CHOJNOWSKIEGO PARKU KRAJOBRAZOWEGO
- GRANICA WARSZAWSKIEGO OBSZARU CHRONIONEGO KRAJOBRAZU
- STREFA OD ZBIORNIKA WODNEGO

INFORMACJA

- LINIA ROZGRANICZAJĄCA DRÓG POZA OBSZAREM OBJĘTYM PLANEM

Wyrus ze Studium Uwarunkowań i Kierunków Zagospodarowania Przestrzennego gminy Prażmów

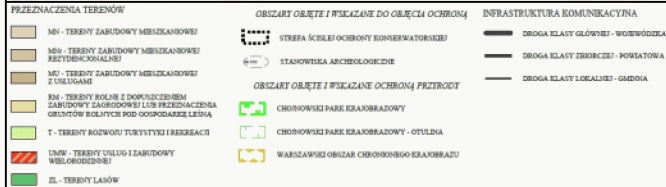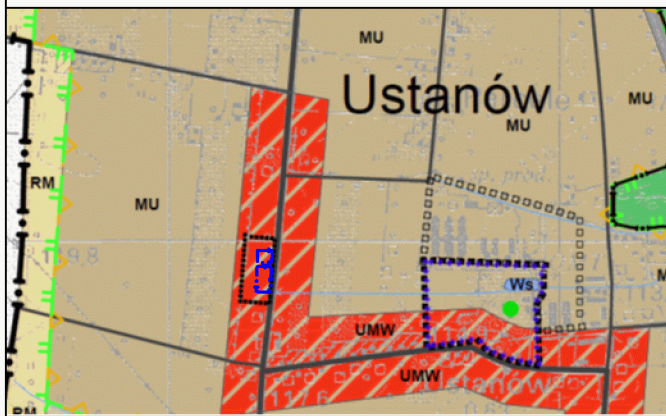

Załącznik nr 2
do Uchwały nr XXIII.221.2020
Rady Gminy Prażmów
z dnia 14 września 2020 r.

MIJSCOWY PLAN ZAGOSPODAROWANIA PRZESTRZENNEGO DLA WSKAZANYCH DZIAŁEK WE WSI USTANÓW I BIAŁY ŁUG


FAZA: UCHWALENIE

OPRACOWAŁ: PLAN B USŁUGI URBANISTYCZNE ŁUKASZ BEŃ
Zespół pod kierunkiem:
mgr inż. Łukasz Beń (WA-452/KW/291/2014)

SKALA 1:1000




DATA: WRZESIEŃ 2020

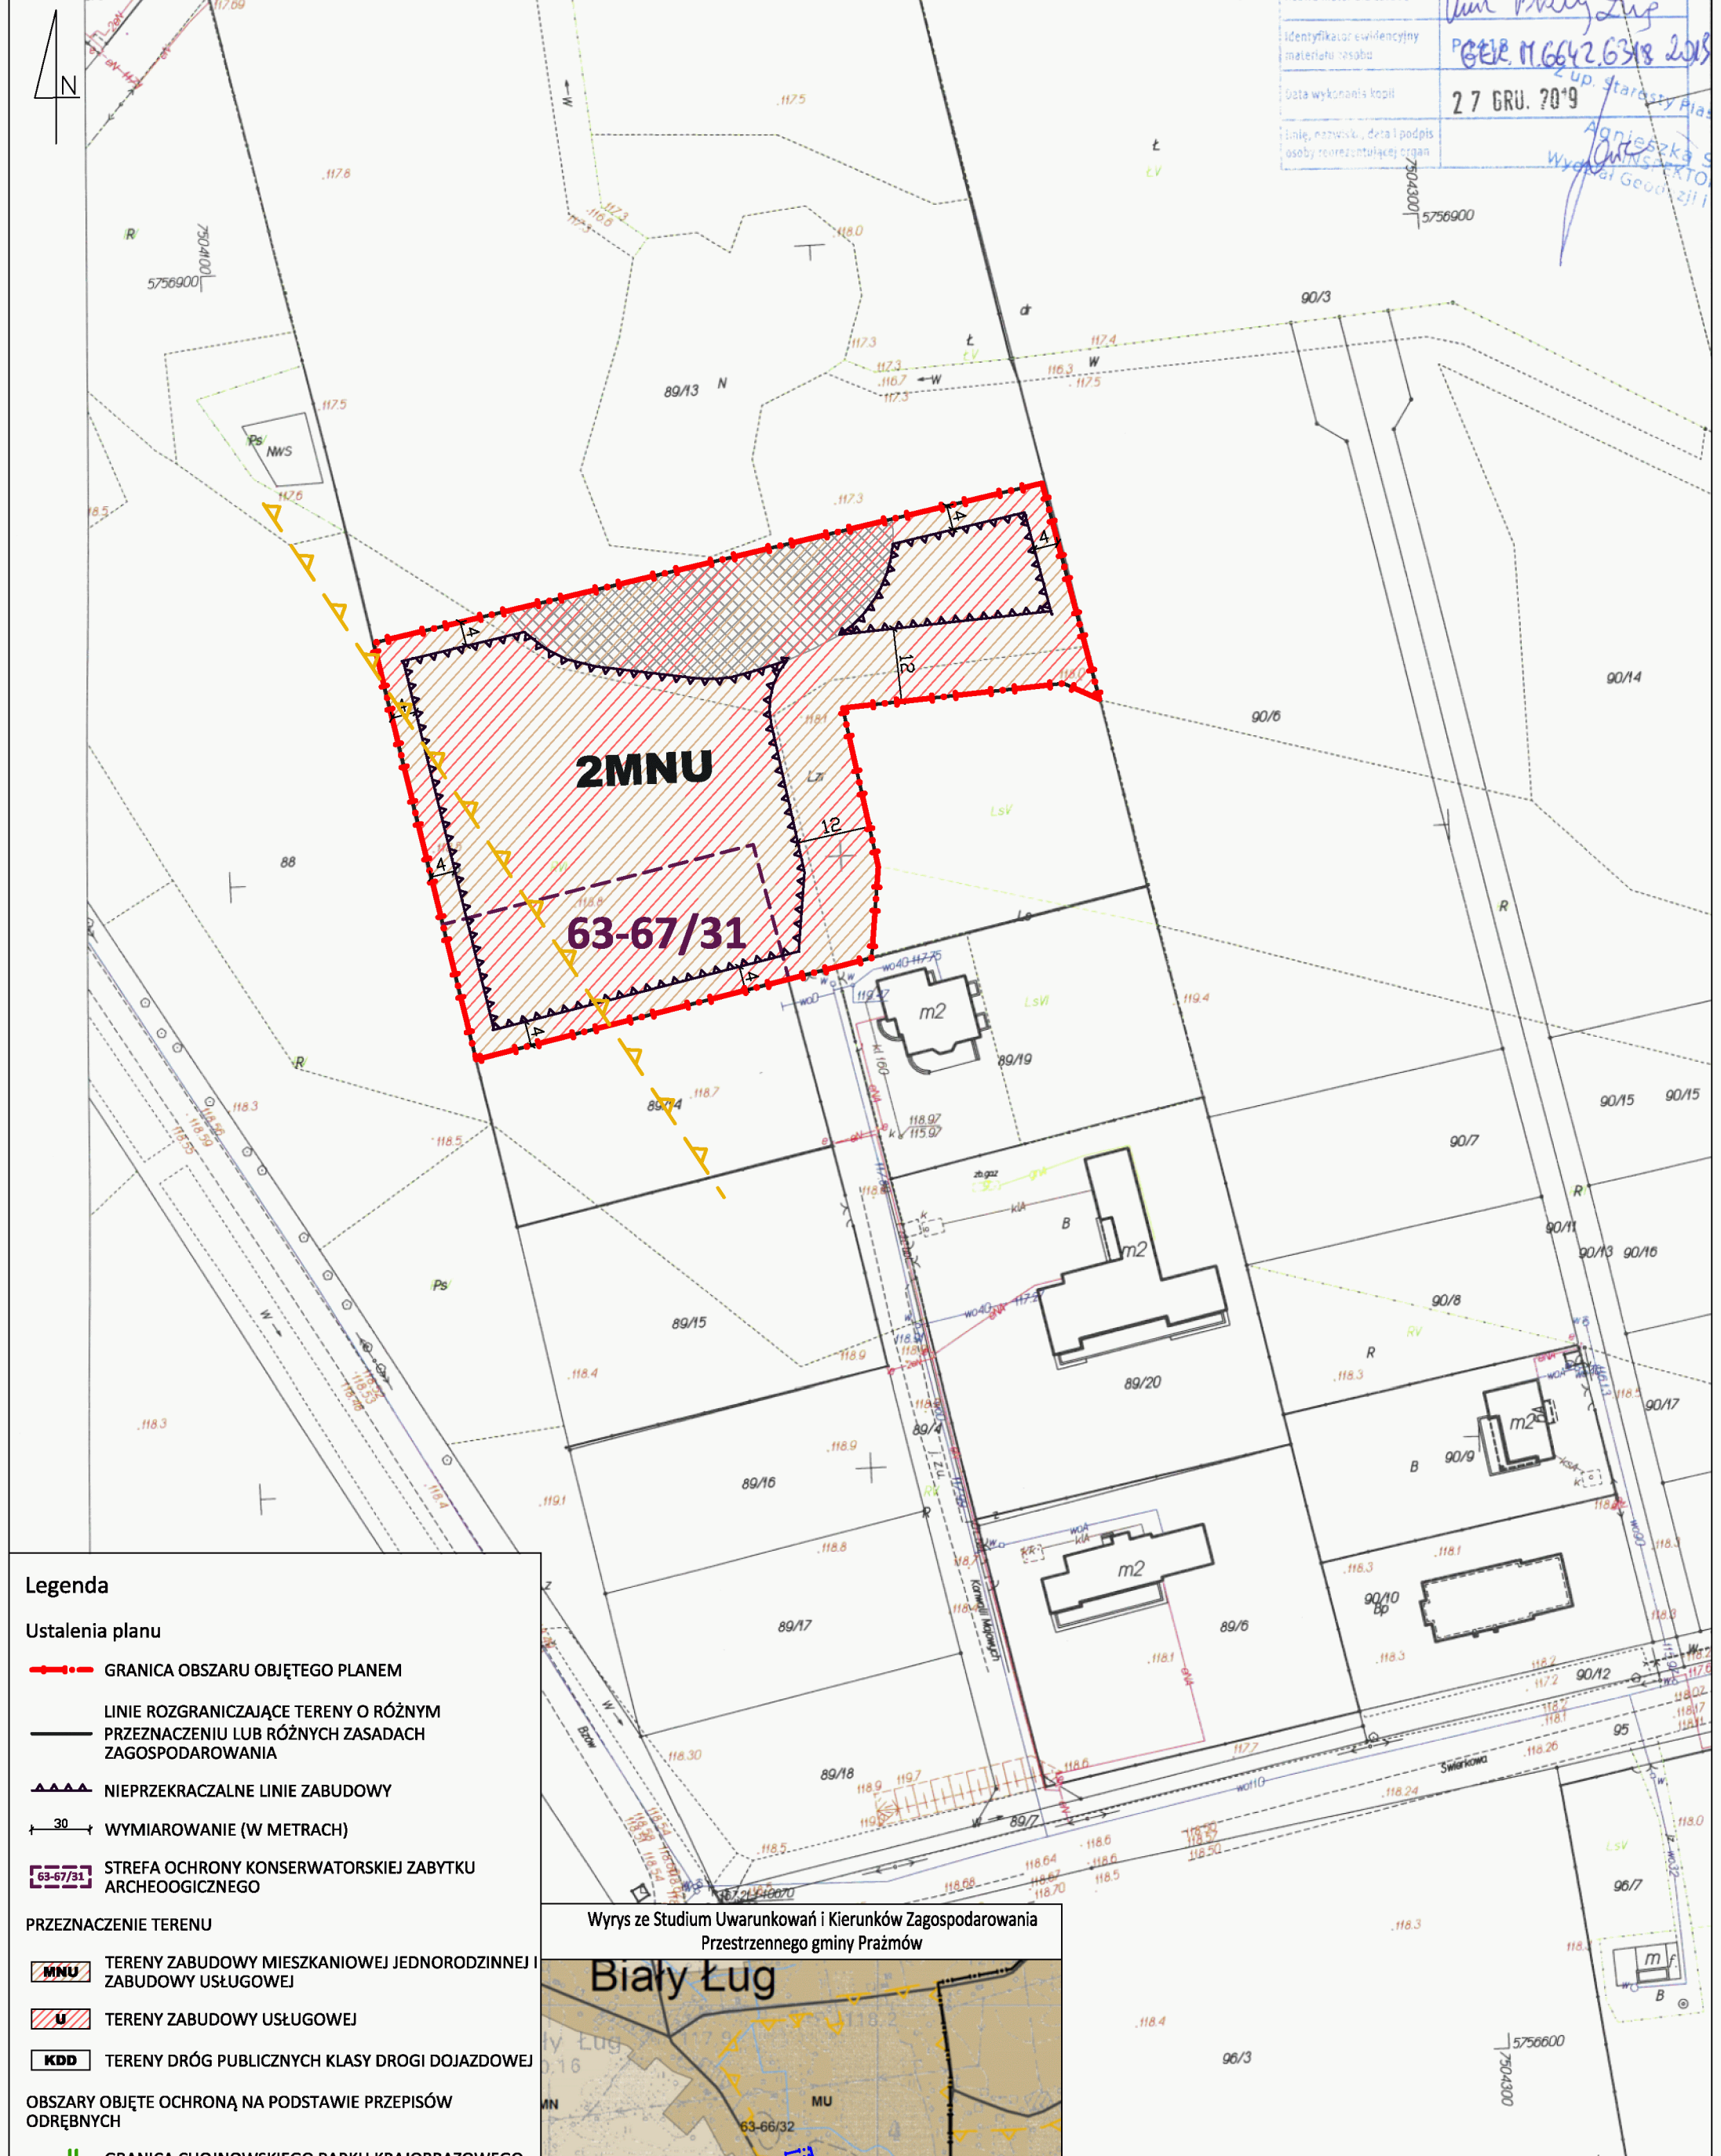

Identyfikator ewidencyjny materiału osobu
Data wykonania kopii
Linie, nazwiska, data i podpis osoby reprezentującej organ

PGE 11.6642.6348 2019
27 GRU. 2019
Agnieszka S. Wydział Geod. i Inż. i Bud.

- Legenda**
- Ustalenia planu**
- GRANICA OBSZARU OBJĘTEGO PLANEM
 - LINIE ROZGRANICZAJĄCE TERENY O RÓŻNYM PRZEZNACZENIU LUB RÓŻNYCH ZASADACH ZAGOSPODAROWANIA
 - NIEPRZEKRACZALNE LINIE ZABUDOWY
 - WYMIAROWANIE (W METRACH)
 - STREFA OCHRONY KONSERWATORSKIEJ ZABYTKU ARCHEOLOGICZNEGO
- PRZEZNACZENIE TERENU**
- MNU TERENY ZABUDOWY MIESZKANIOWEJ JEDNORODZINNEJ I ZABUDOWY USŁUGOWEJ
 - U TERENY ZABUDOWY USŁUGOWEJ
 - KDD TERENY DRÓG PUBLICZNYCH KLASY DROGI DOJAZDOWEJ
- OBSZARY OBJĘTE OCHRONĄ NA PODSTAWIE PRZEPISÓW ODRĘBNYCH**
- GRANICA CHOJNOWSKIEGO PARKU KRAJOBRAZOWEGO
 - GRANICA OTULINY CHOJNOWSKIEGO PARKU KRAJOBRAZOWEGO
 - GRANICA WARSZAWSKIEGO OBSZARU CHRONIONEGO KRAJOBRAZU
 - STREFA OD ZBIORNIKA WODNEGO
- INFORMACJA**
- LINIA ROZGRANICZAJĄCA DRÓG POZA OBSZAREM OBJĘTYM PLANEM

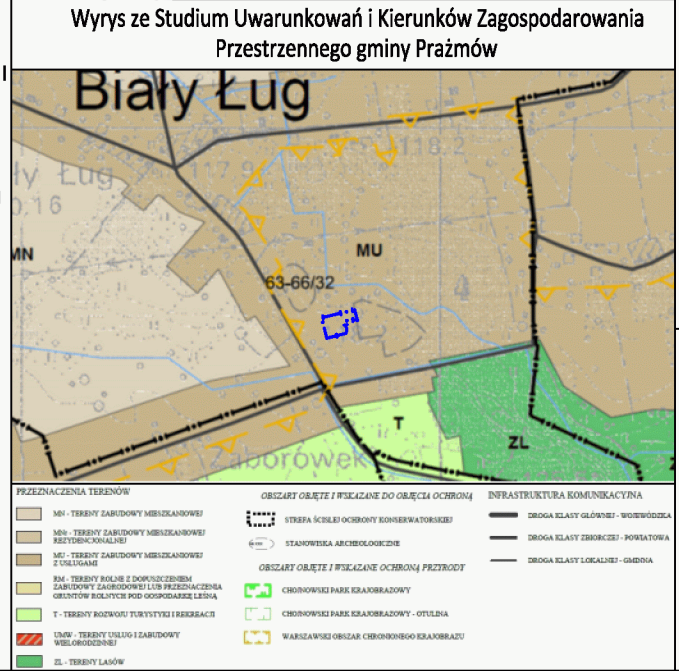

Załącznik nr 3
do Uchwały nr XXIII.221.2020
Rady Gminy Prażmów
z dnia 14 września 2020 r.

MIEJSCOWY PLAN ZAGOSPODAROWANIA PRZESTRZENNEGO DLA WSKAZANYCH DZIAŁEK WE WSI USTANÓW I BIAŁY ŁUG

FAZA: UCHWALENIE

OPRACOWAŁ: PLAN B USŁUGI URBANISTYCZNE ŁUKASZ BEŃ
Zespół pod kierunkiem:
mgr inż. Łukasz Beń (WA-452/KW/291/2014)

SKALA 1:1000

DATA: WRZESIEŃ 2020