



MIEJSCOWY PLAN ZAGOSPODAROWANIA PRZESTRZENNEGO DLA CZĘŚCI WSI JAROSZOWA WOLA W REJONIE ULICY
GŁÓWNEJ ORAZ DLA WSKAZANYCH DZIAŁEK EWIDENCYJNYCH WE WSIACH KĘDZIERÓWKA I BRONISŁAWÓW
- obszar 2 - Jaroszowa Wola

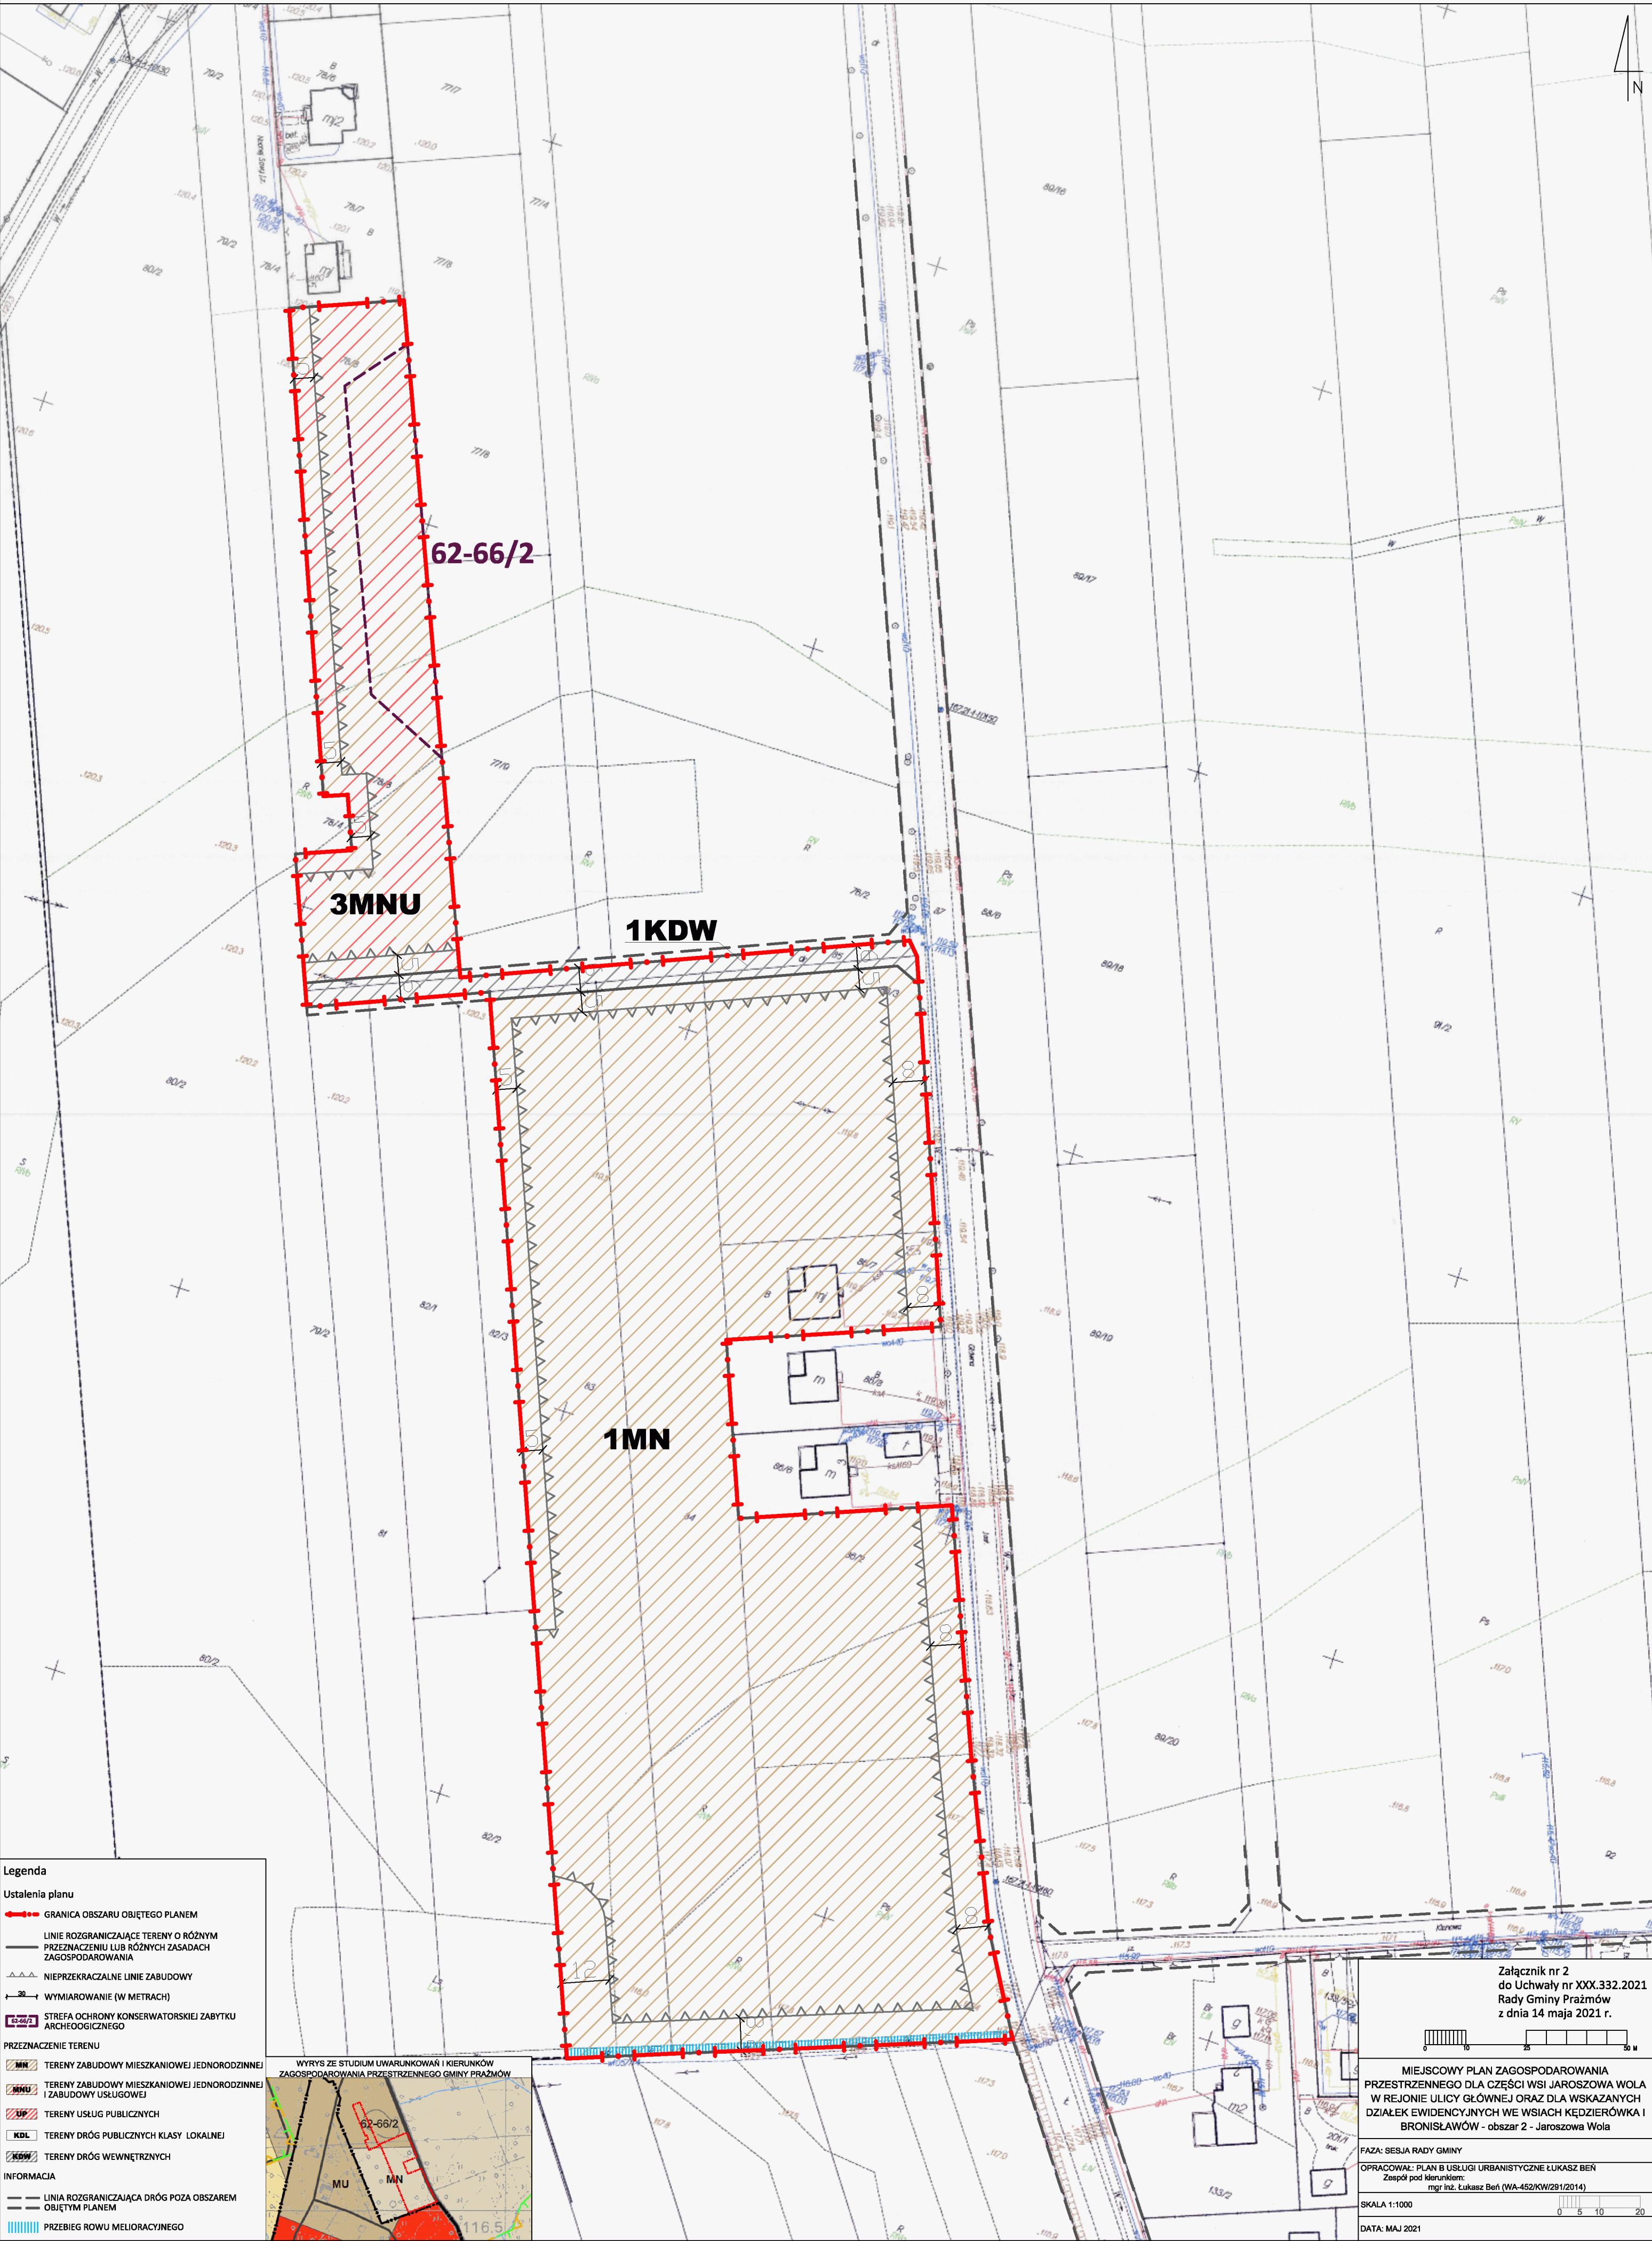

MIEJSCOWY PLAN ZAGOSPODAROWANIA PRZESTRZENNEGO DLA CZĘŚCI WSI JAROSZOWA WOLA W REJONIE ULICY GŁÓWNEJ ORAZ DLA WSKAZANYCH DZIAŁEK EWIDENCYJNYCH WE WSIACH KĘDZIERÓWKA I BRONISŁAWÓW- obszar 3 - Kędzierówka

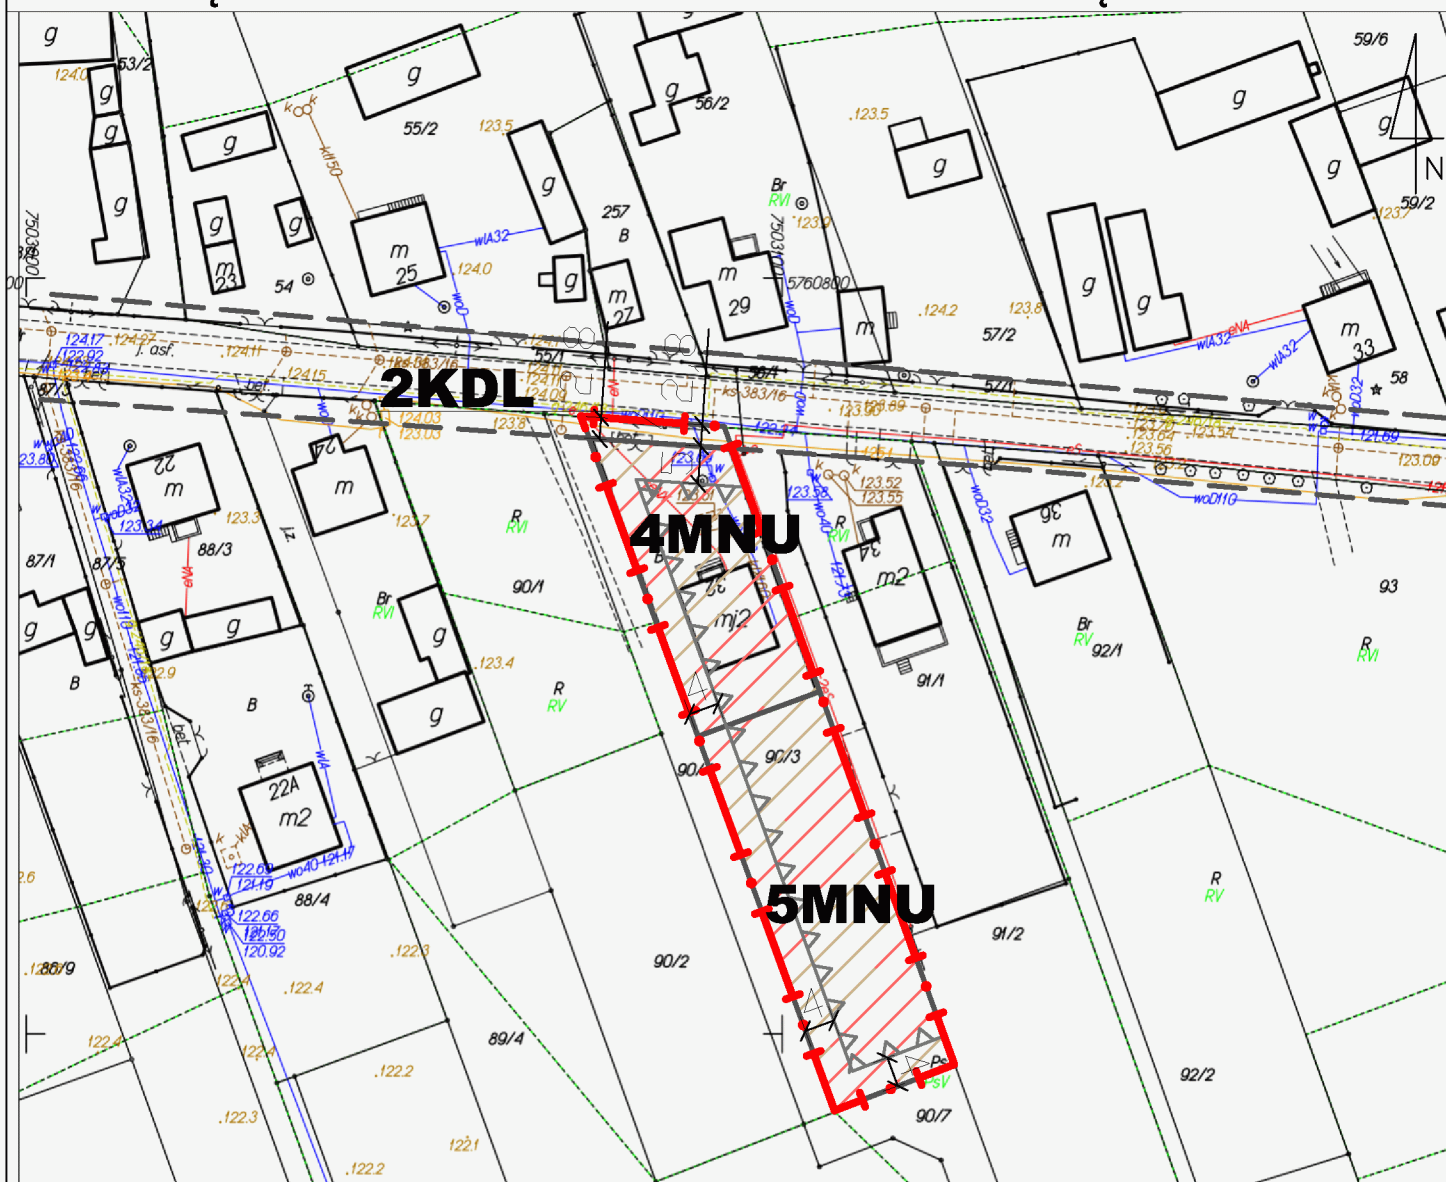

Legenda

Ustalenia planu

- GRANICA OBSZARU OBJĘTEGO PLANEM
- LINIE ROZGRANICZAJĄCE TERENY O RÓŻNYM PRZEZNACZENIU LUB RÓŻNYCH ZASADACH ZAGOSPODAROWANIA
- ▲— NIEPRZEKRACZALNE LINIE ZABUDOWY
- 30— WYMIAROWANIE (W METRACH)
- 62-66/2 STREFA OCHRONY KONSERWATORSKIEJ ZABYTKU ARCHEOLOGICZNEGO


PRZEZNACZENIE TERENU

- MN TERENY ZABUDOWY MIESZKANIOWEJ JEDNORODZINNEJ
- MNU TERENY ZABUDOWY MIESZKANIOWEJ JEDNORODZINNEJ I ZABUDOWY USŁUGOWEJ
- UP TERENY USŁUG PUBLICZNYCH
- KDL TERENY DRÓG PUBLICZNYCH KLASY LOKALNEJ
- KDW TERENY DRÓG WEWNĘTRZNYCH

INFORMACJA

- LINIA ROZGRANICZAJĄCA DRÓG POZA OBSZAREM OBJĘTYM PLANEM
- ||||| PRZEBIEG ROWU MELIORACYJNEGO

WYRYS ZE STUDIUM UWARUNKOWAŃ I KIERUNKÓW
ZAGOSPODAROWANIA PRZESTRZENNEGO
GMINY PRAŻMÓW

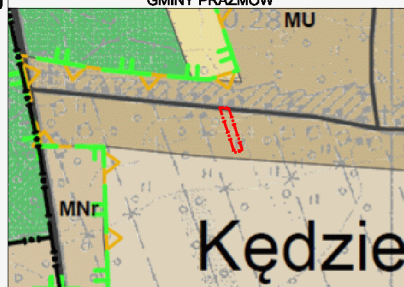

Załącznik nr 3
do Uchwały nr XXX.332.2021
Rady Gminy Prażmów
z dnia 14 maja 2021 r.


MIEJSCOWY PLAN ZAGOSPODAROWANIA
PRZESTRZENNEGO DLA CZĘŚCI WSI JAROSZOWA WOLA
W REJONIE ULICY GŁÓWNEJ ORAZ DLA WSKAZANYCH
DZIAŁEK EWIDENCYJNYCH WE WSIACH KĘDZIERÓWKA I
BRONISŁAWÓW - obszar 3 - Kędzierówka

FAZA: SESJA RADY GMINY


OPRACOWAŁ: PLAN B USŁUGI URBANISTYCZNE ŁUKASZ BEŃ
Zespół pod kierunkiem:
mgr inż. Łukasz Beń (WA-452/KW/291/2014)

SKALA 1:1000

DATA: MAJ 2021

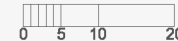

MIEJSCOWY PLAN ZAGOSPODAROWANIA PRZESTRZENNEGO DLA CZĘŚCI WSI JAROSZOWA WOLA W REJONIE ULICY GŁÓWNEJ ORAZ DLA WSKAZANYCH DZIAŁEK EWIDENCYJNYCH WE WSIACH KĘDZIERÓWKA I BRONISŁAWÓW- obszar 4 - Bronisławów

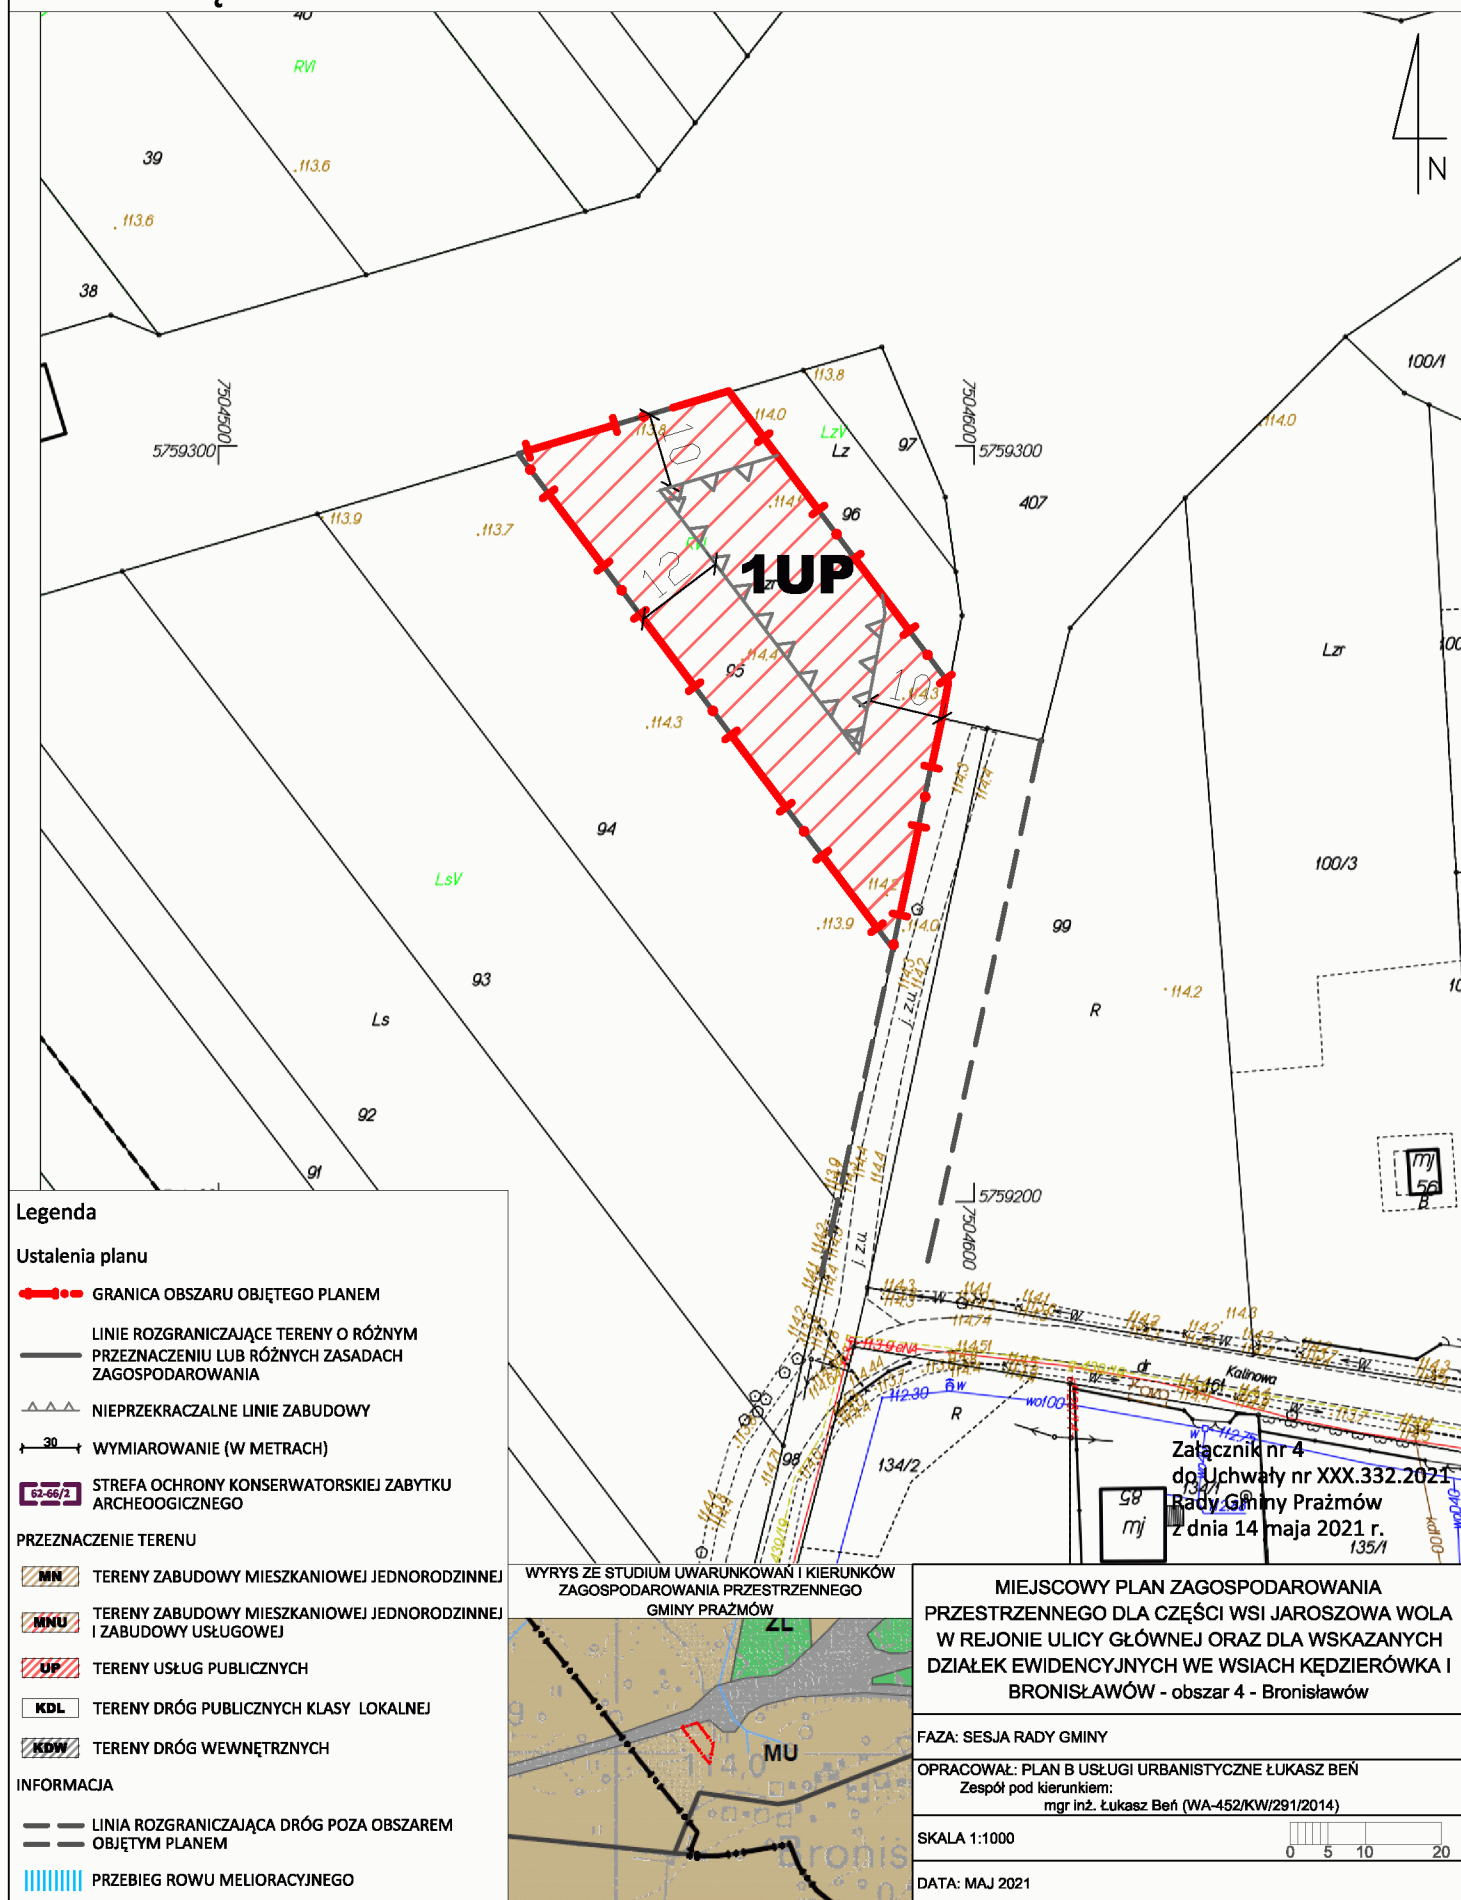

Legenda

Ustalenia planu

- GRANICA OBSZARU OBJĘTEGO PLANEM
- LINE ROZGRANICZAJĄCE TERENY O RÓŻNYM PRZEZNACZENIU LUB RÓŻNYCH ZASADACH ZAGOSPODAROWANIA
- ▲— NIEPRZEKRACZALNE LINIE ZABUDOWY
- 30 → WYMIAROWANIE (W METRACH)
- 52-66/2 STREFA OCHRONY KONSERWATORSKIEJ ZABYTKU ARCHEOLOGICZNEGO


PRZEZNACZENIE TERENU

- MN TERENY ZABUDOWY MIESZKANIOWEJ JEDNORODZINNEJ
- MNU TERENY ZABUDOWY MIESZKANIOWEJ JEDNORODZINNEJ I ZABUDOWY USŁUGOWEJ
- UP TERENY USŁUG PUBLICZNYCH
- KDL TERENY DRÓG PUBLICZNYCH KLASY LOKALNEJ
- KDW TERENY DRÓG WEWNĘTRZNYCH

INFORMACJA

- LINIA ROZGRANICZAJĄCA DRÓG POZA OBSZAREM OBJĘTYM PLANEM
- ||||| PRZEBIEG ROWU MELIORACYJNEGO

WYRYS ZE STUDIUM UWARUNKOWAŃ I KIERUNKÓW
ZAGOSPODAROWANIA PRZESTRZENNEGO
GMINY PRAŻMÓW

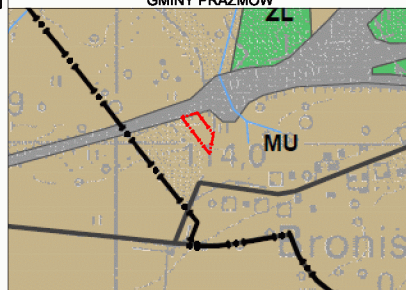

MIEJSCOWY PLAN ZAGOSPODAROWANIA
PRZESTRZENNEGO DLA CZĘŚCI WSI JAROSZOWA WOLA
W REJONIE ULICY GŁÓWNEJ ORAZ DLA WSKAZANYCH
DZIAŁEK EWIDENCYJNYCH WE WSIACH KĘDZIERÓWKA I
BRONISŁAWÓW - obszar 4 - Bronisławów

FAZA: SESJA RADY GMINY

OPRACOWAŁ: PLAN B USŁUGI URBANISTYCZNE ŁUKASZ BEŃ
Zespół pod kierunkiem:
mgr inż. Łukasz Beń (WA-452/KW/291/2014)

SKALA 1:1000

DATA: MAJ 2021

Załącznik nr 4
do Uchwały nr XXX.332.2021
Rady Gminy Prażmów
z dnia 14 maja 2021 r.
135/1

MIEJSCOWY PLAN ZAGOSPODAROWANIA PRZESTRZENNEGO DLA CZĘŚCI WSI JAROSZOWA WOLA W REJONIE ULICY GŁÓWNEJ ORAZ DLA WSKAZANYCH DZIAŁEK EWIDENCYJNYCH WE WSIACH KĘDZIERÓWKA I BRONISŁAWÓW - obszar 1 - Jaroszowa Wola

