


MIEJSCOWY PLAN ZAGOSPODAROWANIA PRZESTRZENNEGO DLA WSKAZANYCH DZIAŁEK WE WSIACH JEZIÓRKO-USTANÓWEK, PISKÓRKA, USTANÓW


Załącznik nr 1
do Uchwały nr LVII.710.2023
Rady Gminy Prażmów
z dnia 21 września 2023 r.

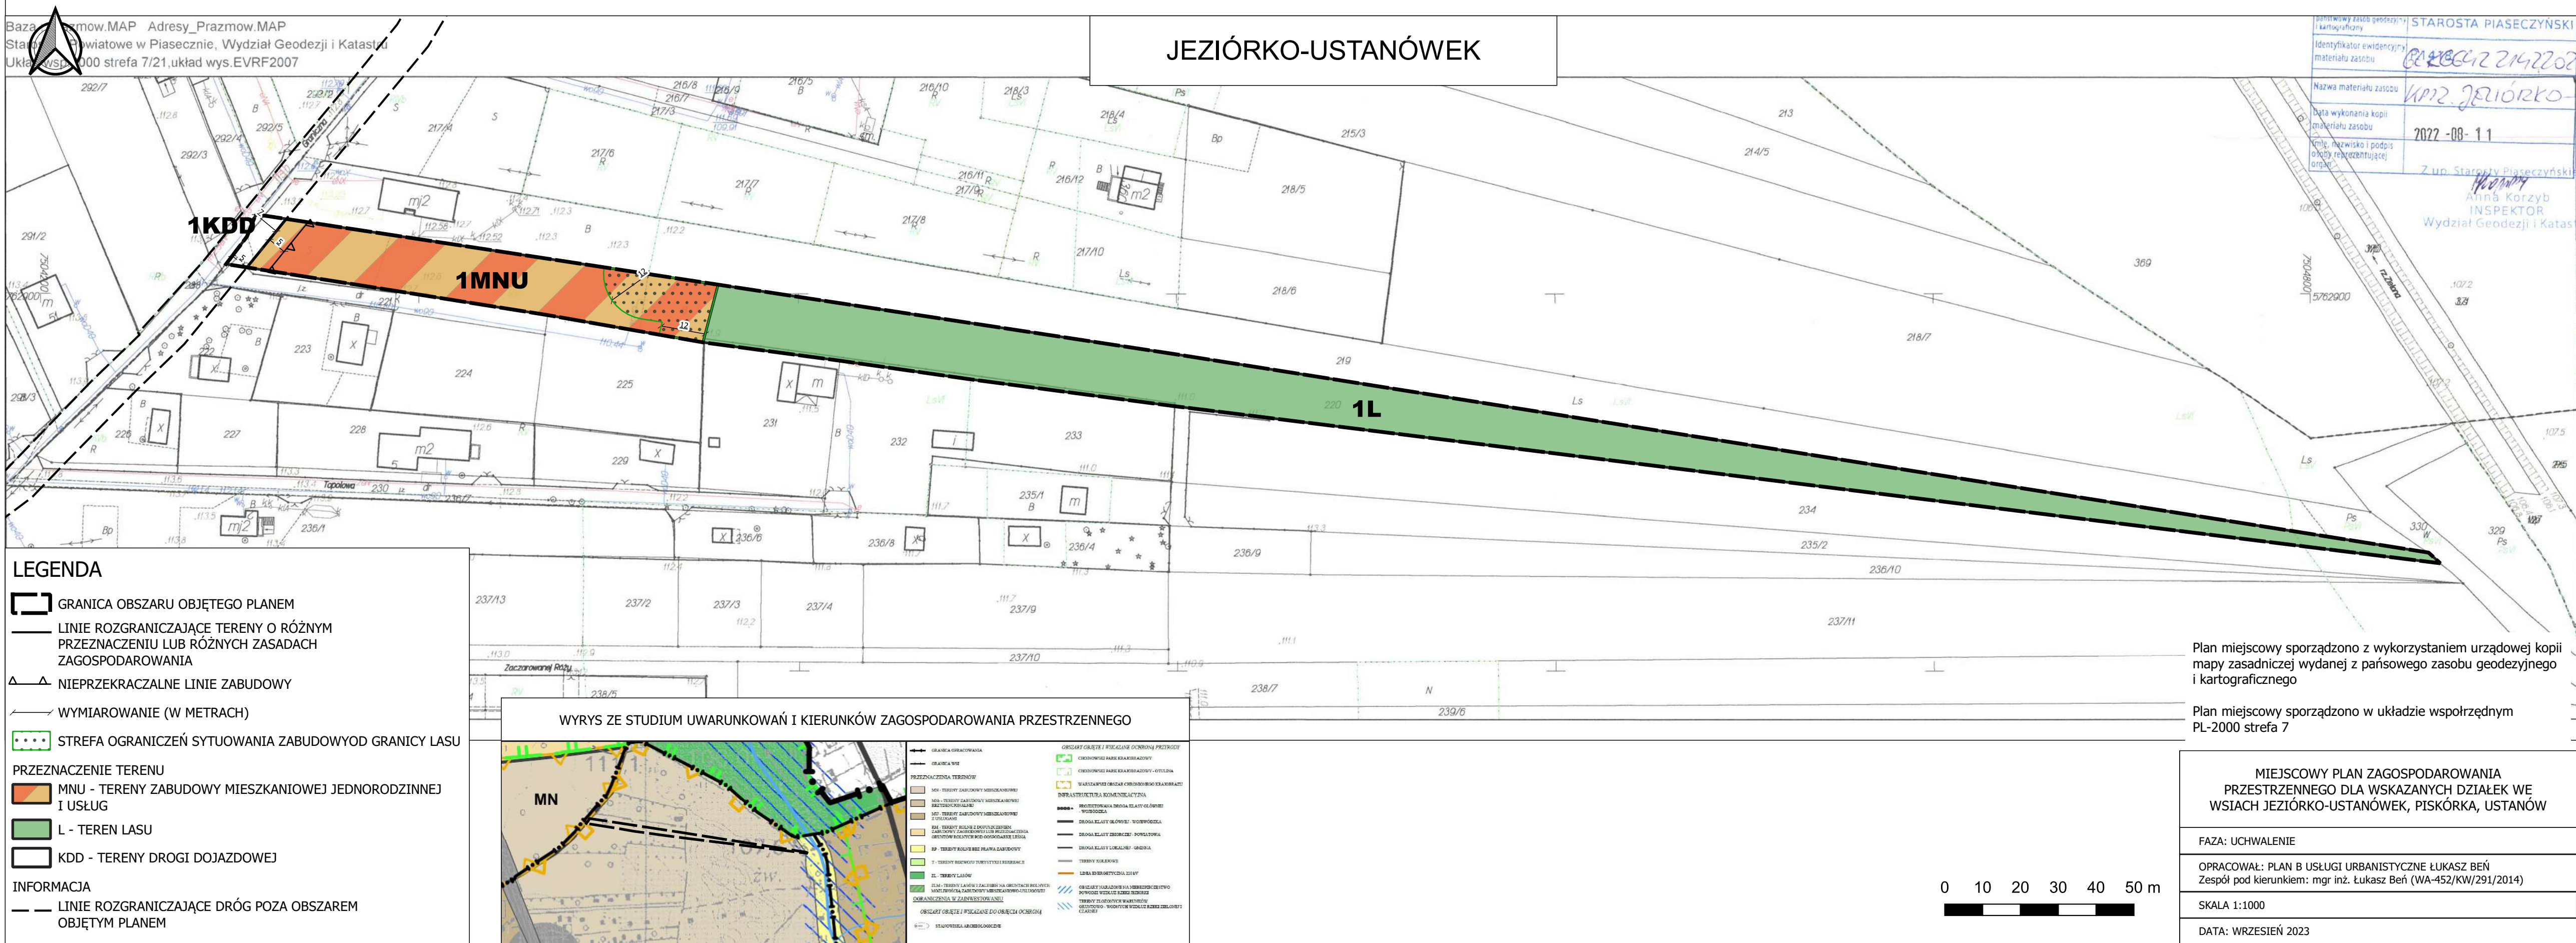

MIEJSCOWY PLAN ZAGOSPODAROWANIA PRZESTRZENNEGO
DLA WSKAZANYCH DZIAŁEK WE WSIACH JEZIÓRKO-
USTANÓWEK, PISKÓRKA, USTANÓW

Załącznik nr 2
do Uchwały nr LVII.710.2023
Rady Gminy Prażmów
z dnia 21 września 2023 r.

Baza : Prażmow.MAP Adresy_Prażmow.MAP
Starostwo Powiatowe w Piasecznie, Wydział Geodezji i Katastru
Układ : 2000 strefa 7/21, układ wys.EVRF2007

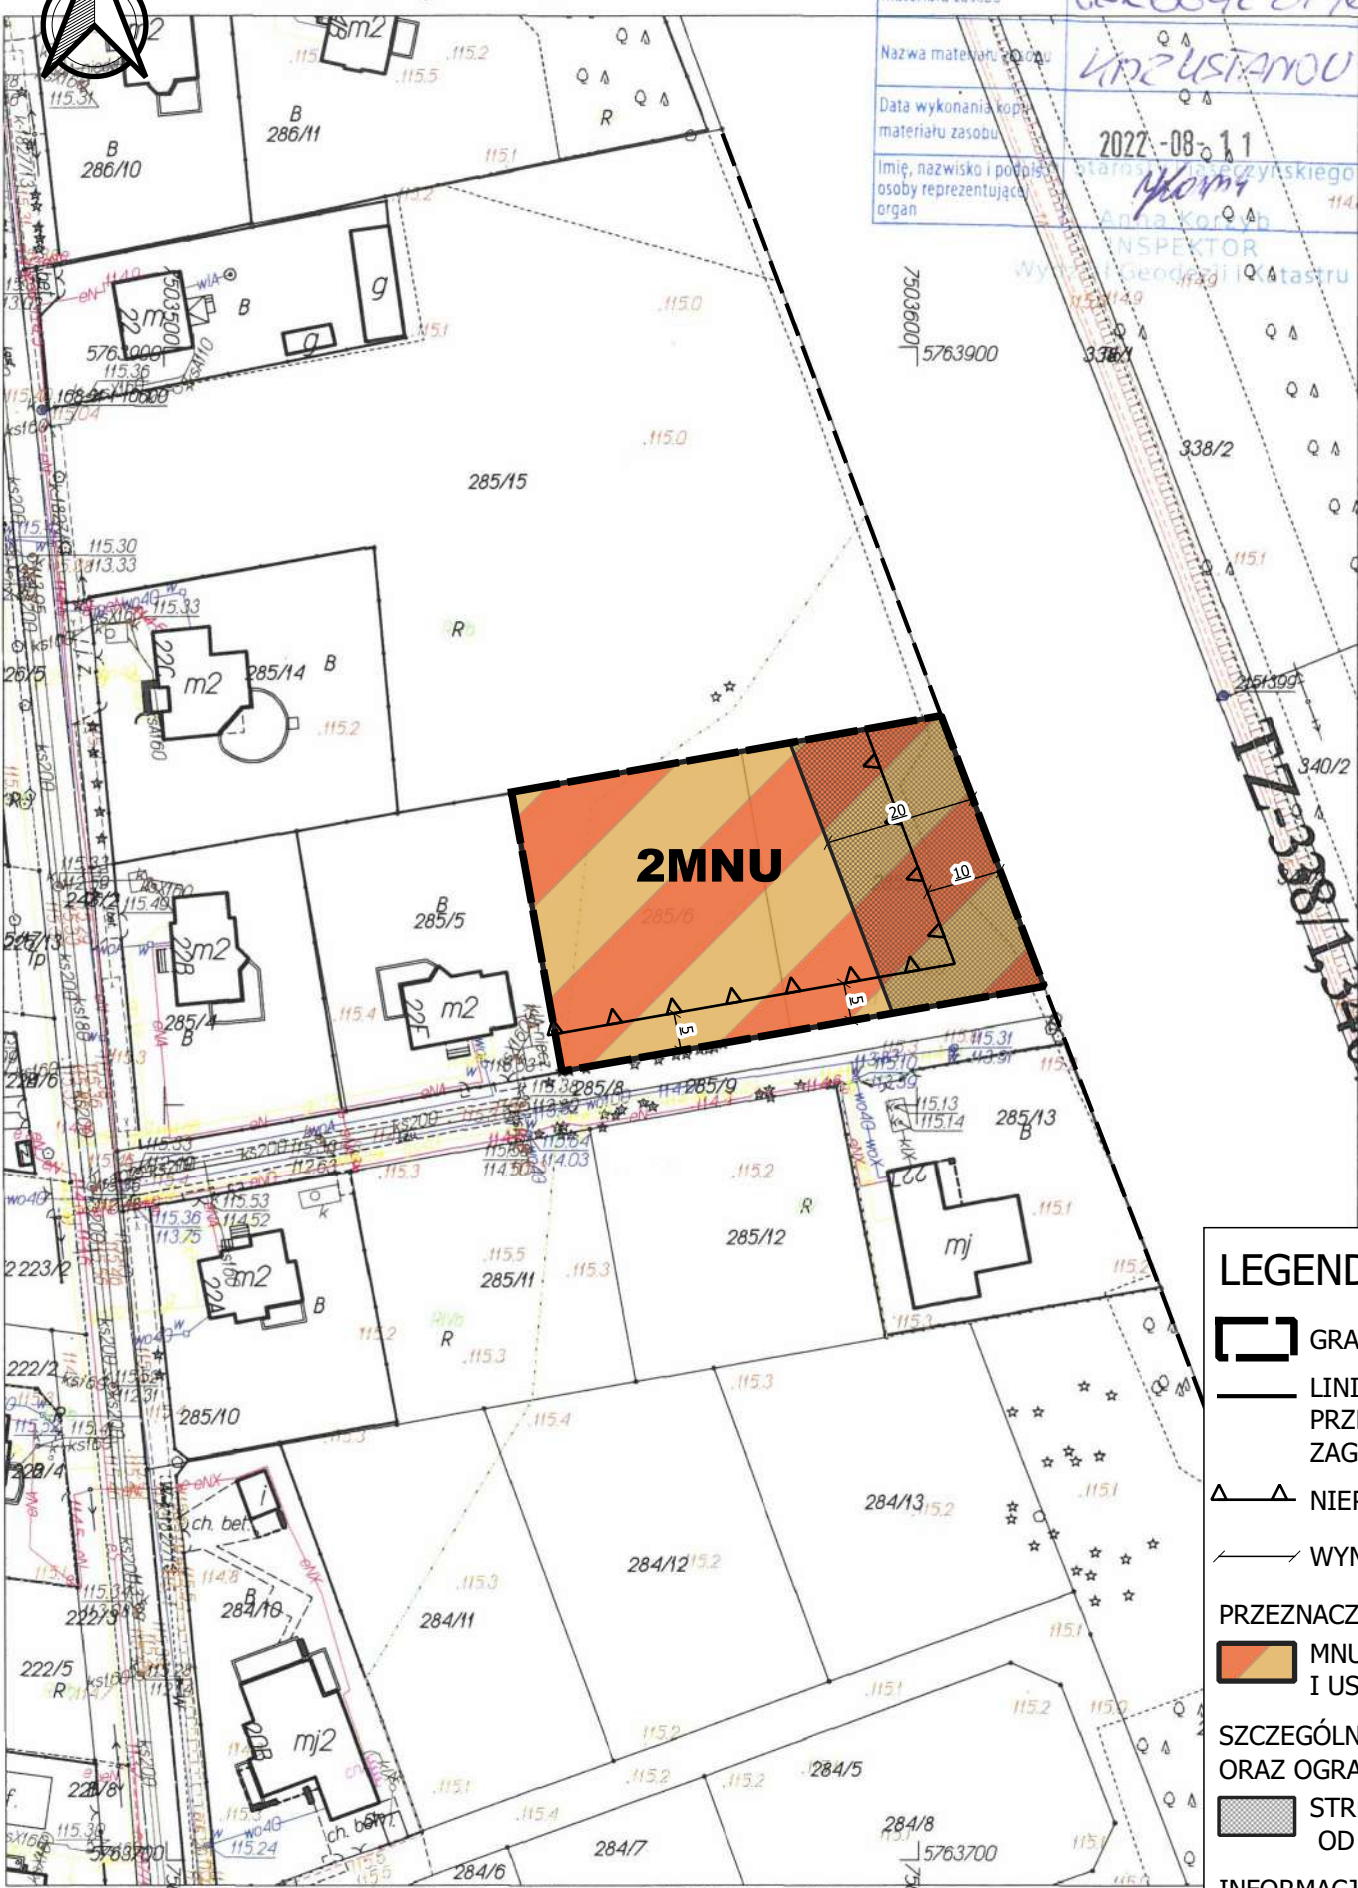

MIEJSCOWY PLAN ZAGOSPODAROWANIA PRZESTRZENNEGO DLA WSKAZANYCH DZIAŁEK WE WSIACH JEZIÓRKO-USTANÓWEK, PISKÓRKA, USTANÓW

Załącznik nr 3
do Uchwały nr LVII.710.2023
Rady Gminy Prażmów
z dnia 21 września 2023 r.



Sprazmow.MAP Adresy_Prazmow.MAP
Starostwo Powiatowe w Piasecznie, Wydział Geodezji i Katastru
Układ wsp.2000 strefa 7/21, układ wys.EVRF2007

USTANÓW


LEGENDA

- GRANICA OBSZARU OBJĘTEGO PLANEM
- LINIE ROZGRANICZAJĄCE TERENY O RÓŻNYM PRZEZNACZENIU LUB RÓŻNYCH ZASADACH ZAGOSPODAROWANIA
- NIEPRZEKRACZALNE LINIE ZABUDOWY
- WYMIAROWANIE (W METRACH)
- PRZEZNACZENIE TERENU

MNU - TERENY ZABUDOWY MIESZKANIOWEJ JEDNORODZINNEJ I USŁUG

KR - TEREN KOMUNIKACJI DROGOWEJ WEWNĘTRZNEJ
- INFORMACJA

LINIE ROZGRANICZAJĄCE DRÓG POZA OBSZAREM OBJĘTYM PLANEM

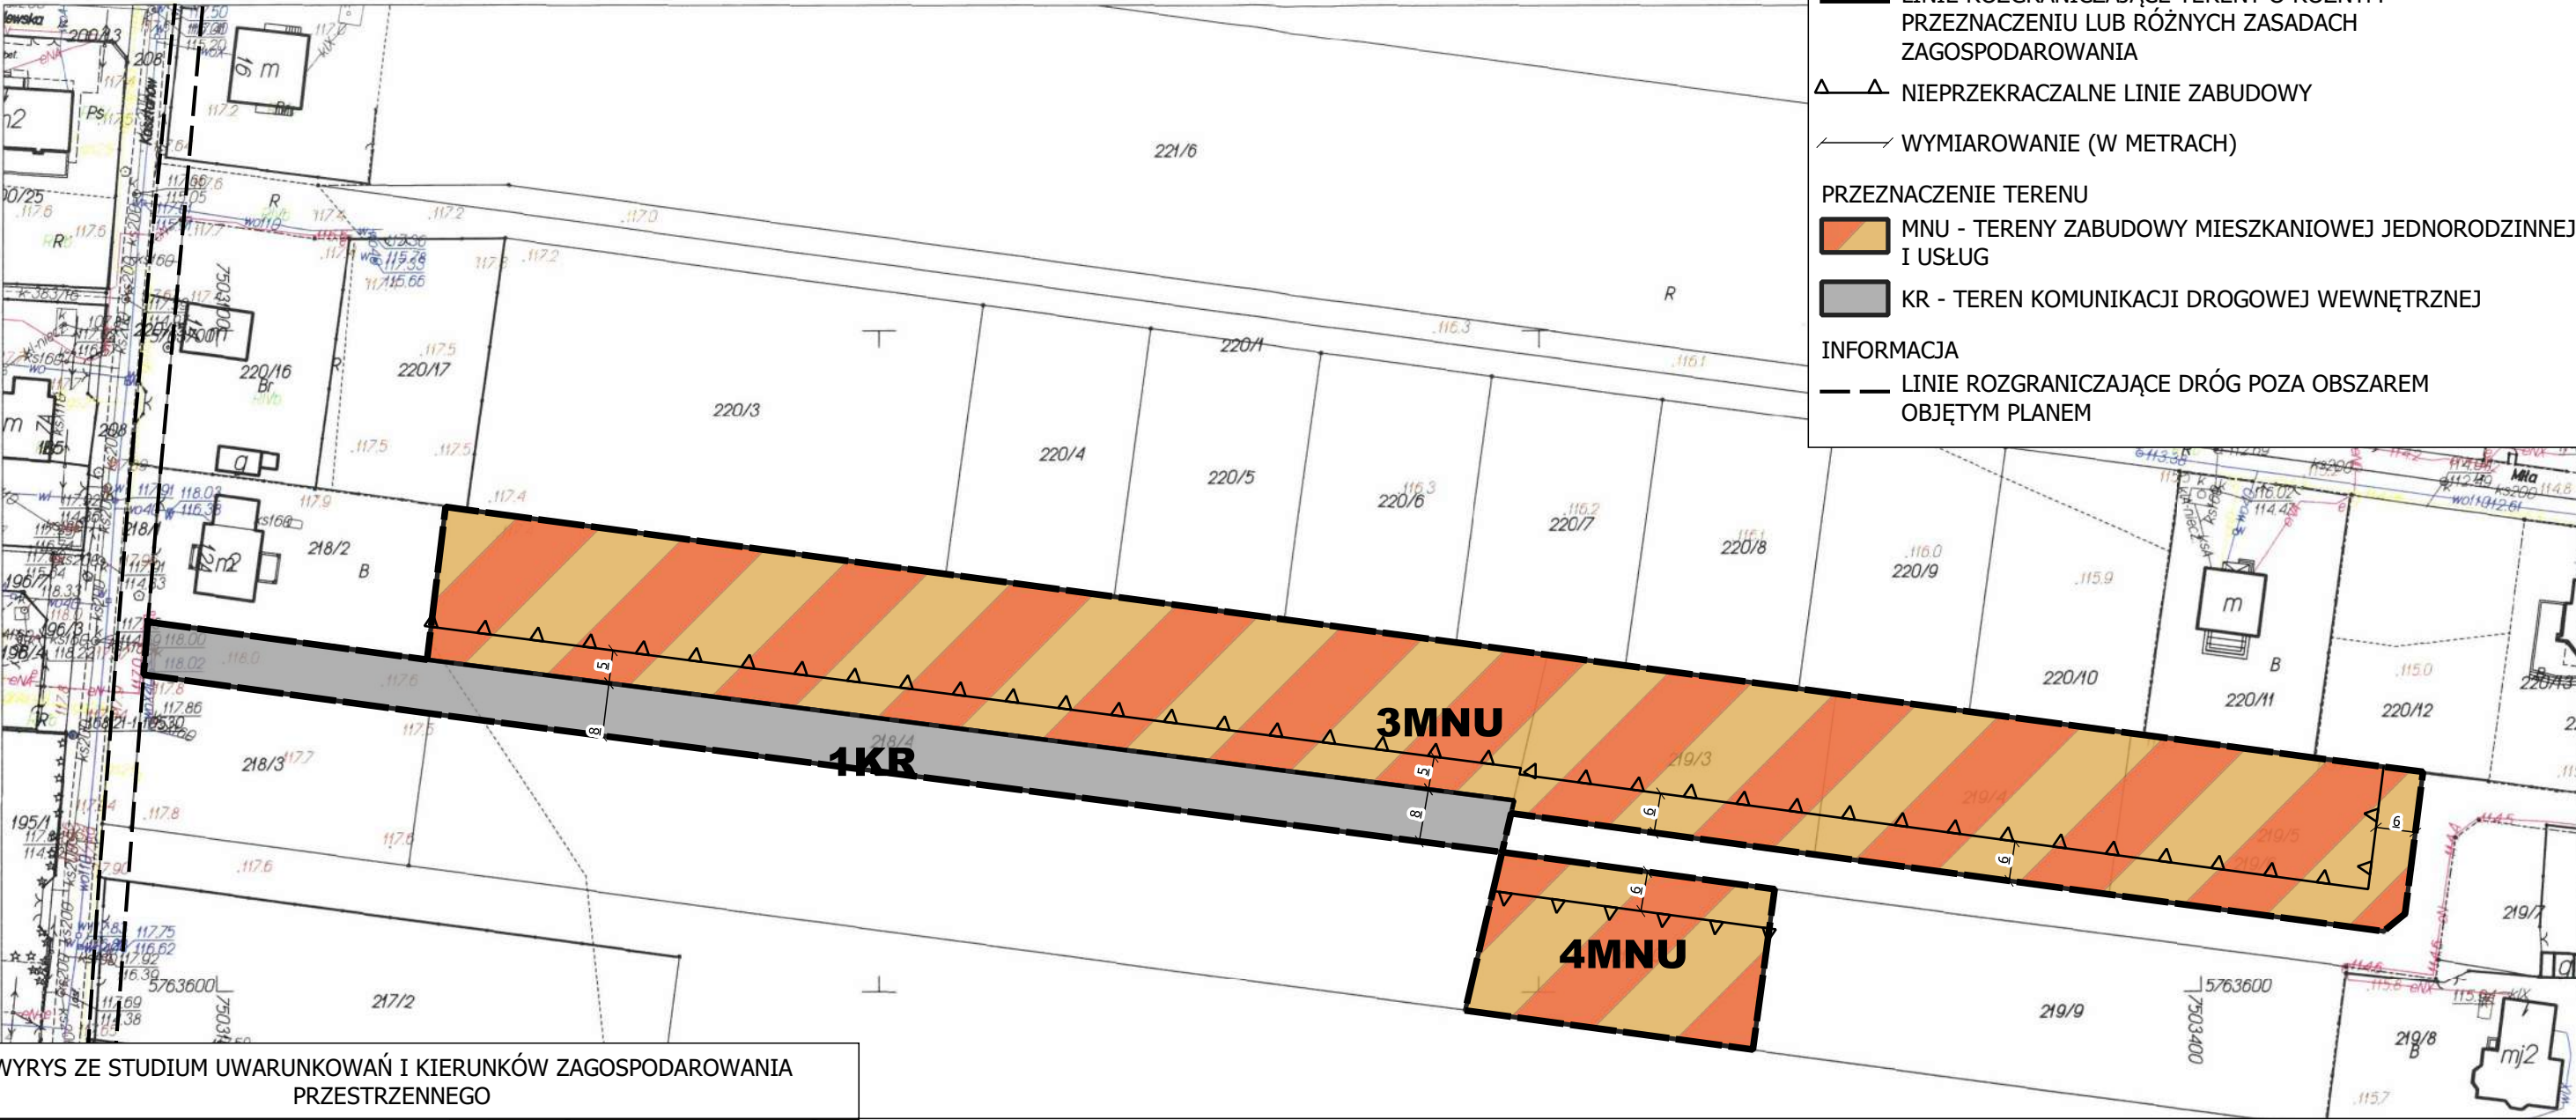


WYRYS ZE STUDIUM UWARUNKWAŃ I KIERUNKÓW ZAGOSPODAROWANIA PRZESTRZENNEGO



Plan miejscowy sporządzono z wykorzystaniem urzędowej kopii mapy zasadniczej wydanej z państwowego zasobu geodezyjnego i kartograficznego

Plan miejscowy sporządzono w układzie współrzędnym PL-2000 strefa 7

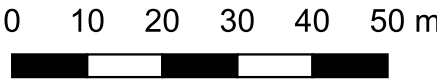

MIEJSCOWY PLAN ZAGOSPODAROWANIA PRZESTRZENNEGO DLA WSKAZANYCH DZIAŁEK WE WSIACH JEZIÓRKO-USTANÓWEK, PISKÓRKA, USTANÓW

FAZA: UCHWALENIE

OPRACOWAŁ: PLAN B USŁUGI URBANISTYCZNE ŁUKASZ BEŃ
Zespół pod kierunkiem: mgr inż. Łukasz Beń (WA-452/KW/291/2014)

SKALA 1:1000

DATA: WRZESIEŃ 2023

MIEJSCOWY PLAN ZAGOSPODAROWANIA PRZESTRZENNEGO DLA WSKAZANYCH DZIAŁEK WE WSIACH JEZIÓRKO-USTANÓWEK, PISKÓRKA, USTANÓW

Załącznik nr 4
do Uchwały nr LVII.710.2023
Rady Gminy Prażmów
z dnia 21 września 2023 r.

