


Załącznik nr 1  
do Uchwały nr LVII.711.2023  
Rady Gminy Prażmów  
z dnia 21 września 2023 r.

## ŁOŚ

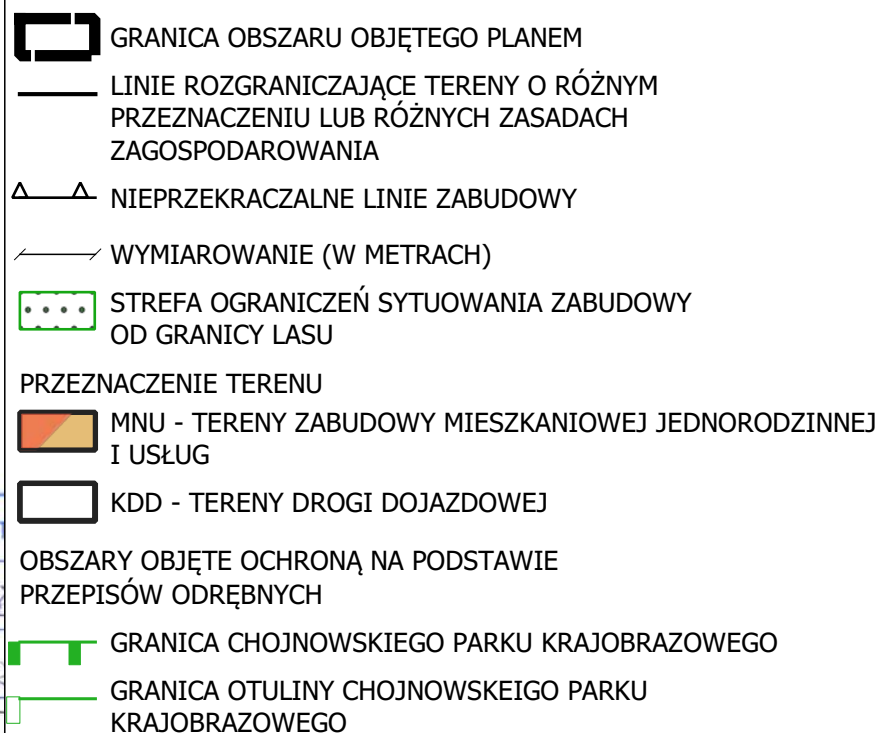


Opracowano systemem GEO-MAP. Skala 1 : 1000. Wydrukował(a): Emilia Kwiatek dn.: 2022.08.11 godz. 12:24:54. Str. 17.

Uwagi!

Punkty załamania granic wypełnione kolorem szarym pochodzą z wektorzacji mapy ewidencyjnej w skali 1:5000.

Położenie i atrybuty punktów granicznych mogą nie spełniać wymagań dokładnościowych przewidzianych Rozp. MRP/Tw sprawie FGIR/Dz.U. z 2021r. poz. 1390 ze zm.

Plan miejscowy sporządzono w układzie współrzędnym  
PL-2000 strefa 7

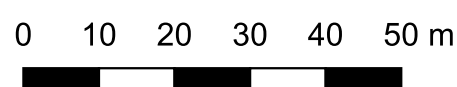

OPRACOWAŁ: PLAN B USŁUGI URBANISTYCZNE ŁUKASZ BEŃ  
Zespół pod kierunkiem: mgr inż. Łukasz Beń (WA-452/KW/291/2014)

FAZA: UCHWALENIE

SKALA 1:1000


DATA: WRZESIEŃ 2023

MIEJSCOWY PLAN ZAGOSPODAROWANIA PRZESTRZENNEGO  
DLA WSKAZANYCH DZIAŁEK WE WSIACH ŁOŚ, KOLONIA  
GOŚCIEŃCZYCE I ZADĘBIE

Załącznik nr 2  
do Uchwały nr LVII.711.2023  
Rady Gminy Prażmów  
z dnia 21 września 2023 r.

Baza : Prazmow.MAP Adresy\_Prazmow.MAP  
Starostwo Powiatowe w Piasecznie, Wydział Geodezji i Katastru  
Układ wsp.2000 strefa 7/21,układ wys. EVRF2007

ŁOŚ

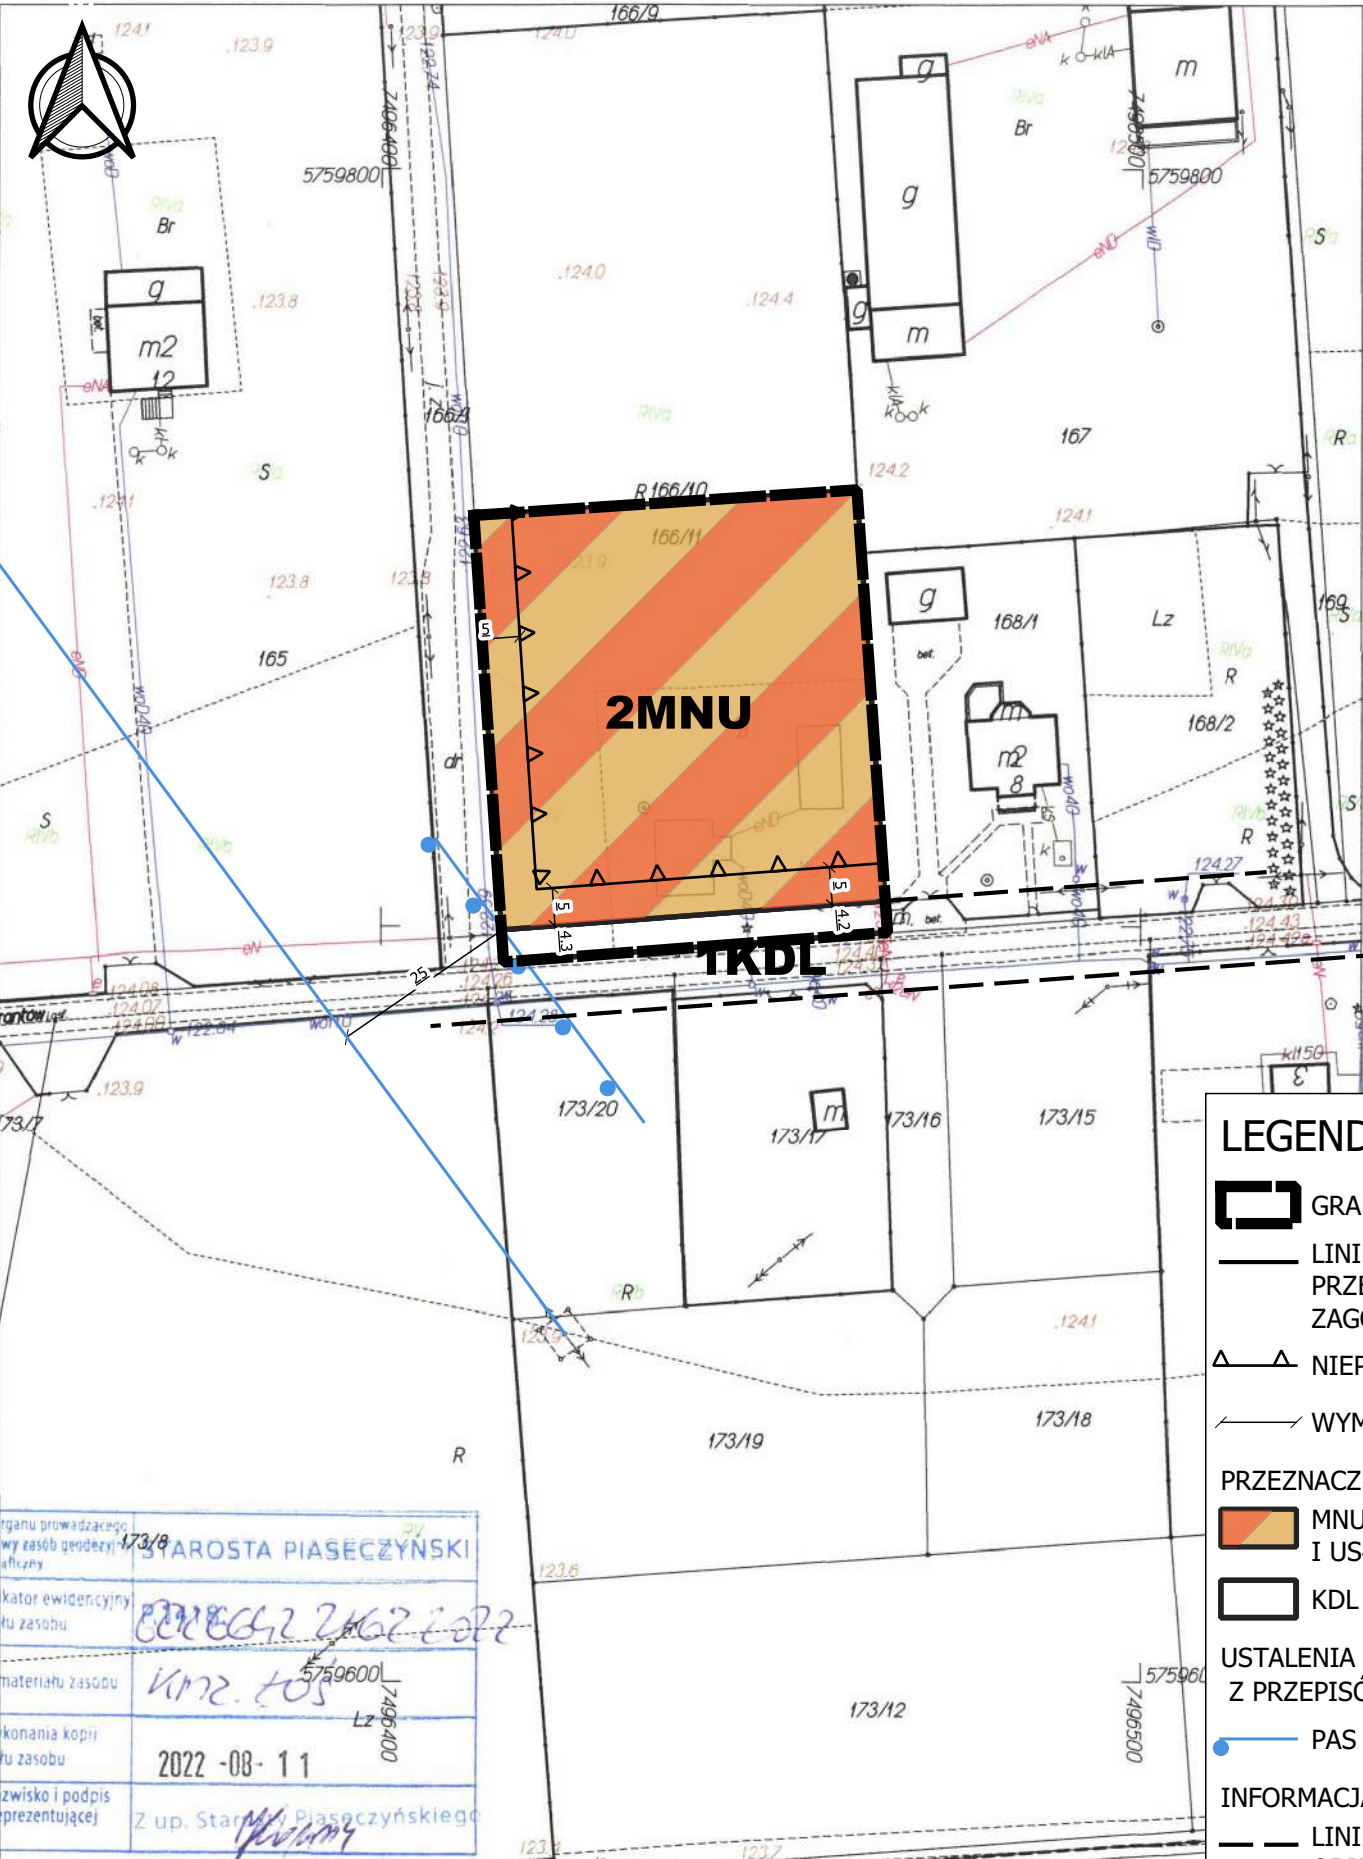

LEGENDA

GRANICA OBSZARU OBJĘTEGO PLANEM

LINIE ROZGRANICZAJĄCE TERENY O RÓŻNYM PRZEZNACZENIU LUB RÓŻNYCH ZASADACH ZAGOSPODAROWANIA

NIEPRZEKRACZALNE LINIE ZABUDOWY

WYMIAROWANIE (W METRACH)

PRZEZNACZENIE TERENU  
MNU - TERENY ZABUDOWY MIESZKANIOWEJ JEDNORODZINNEJ I USŁUG

KDL - TERENY DROGI LOKALNEJ

USTALENIA OGRANICZAJĄCE ZAGOSPODAROWANIE WYNIKAJĄCE Z PRZEPISÓW ODRĘBNYCH  
PAS TECHNOLOGICZNY LINII ELEKTROENERGETYCZNEJ 220 KV

INFORMACJA  
LINIE ROZGRANICZAJĄCE DRÓG POZA OBSZAREM OBJĘTYM PLANEM

LINIA ELEKTROENERGETYCZNA 220 KV



|                                                     |                             |
|-----------------------------------------------------|-----------------------------|
| Nazwa organu prowadzącego:                          | STAROSTA PIASECZYŃSKI       |
| Identyfikator ewidencyjny materiału zasobu:         | 62-66-1-2-022               |
| Nazwa materiału zasobu:                             | ŁOŚ                         |
| Data wykonania kopii materiału zasobu:              | 2022-08-11                  |
| Mie, nazwisko i podpis osoby reprezentującej organ: | Z up. Star. Piaseczyńskiego |

Opracowano systemem GEO-MAP Skala 1:1000. Wydrukował(a): Emilia Kwiatek dn.: 2022.08.11 godz. 12:23:12. Str. 1/1  
Uwaga!  
Punkty załamania granic wypełnione kolorem szarym pochodzą z wektoryzacji mapy ewidencyjnej w skali 1:5000.  
Położenie i atrybuty punktów granicznych mogą nie spełniać wymagań dokładnościowych przewidzianych Rozp. MRPI w sprawie EGiB/Dz.U. z 2021r. poz. 1390 ze zm.

Plan miejscowy sporządzono z wykorzystaniem urzędowej kopii mapy zasadniczej wydanej z państwowego zasobu geodezyjnego i kartograficznego

Plan miejscowy sporządzono w układzie współrzędnym PL-2000 strefa 7

WYRYS ZE STUDIUM UWARUNKOWAŃ I KIERUNKÓW  
ZAGOSPODAROWANIA PRZESTRZENNEGO

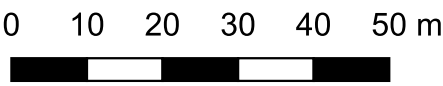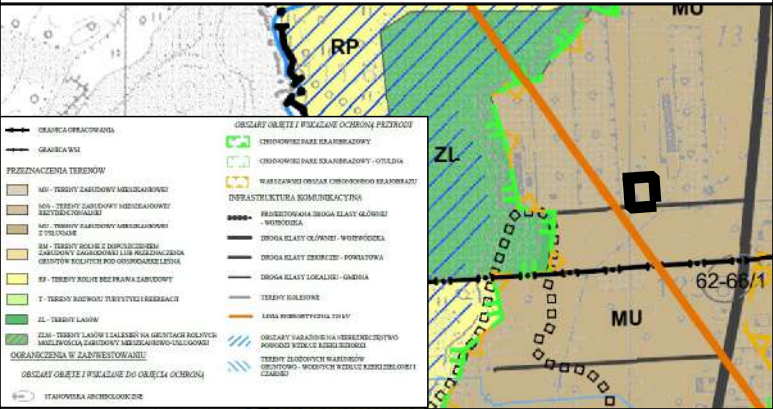


|   |
|---|
| MIEJSCOWY PLAN ZAGOSPODAROWANIA PRZESTRZENNEGO DLA WSKAZANYCH DZIAŁEK WE WSIACH ŁOŚ, KOLONIA GOŚCIEŃCZYCE I ZADĘBIE  |
| OPRACOWAŁ: PLAN B USŁUGI URBANISTYCZNE ŁUKASZ BEŃ<br>Zespół pod kierunkiem: mgr inż. Łukasz Beń (WA-452/KW/291/2014) |
| FAZA: UCHWALENIE   |
| SKALA 1:1000   |
| DATA: WRZESIEŃ 2023                                                                                                  |

MIEJSCOWY PLAN ZAGOSPODAROWANIA PRZESTRZENNEGO  
DLA WSKAZANYCH DZIAŁEK WE WSIACH ŁOŚ, KOLONIA  
GOŚCIEŃCZYCE I ZADĘBIE

Załącznik nr 3  
do Uchwały nr LVII.711.2023  
Rady Gminy Prażmów  
z dnia 21 września 2023 r.

Baza : Prazmow.MAP Adresy\_Prazmow.MAP  
Starostwo Powiatowe w Piasecznie, Wydział Geodezji i Katastru  
Układ wsp.2000 strefa 7/21,układ wys.EVRF2007

KOLONIA GOŚCIEŃCZYCE

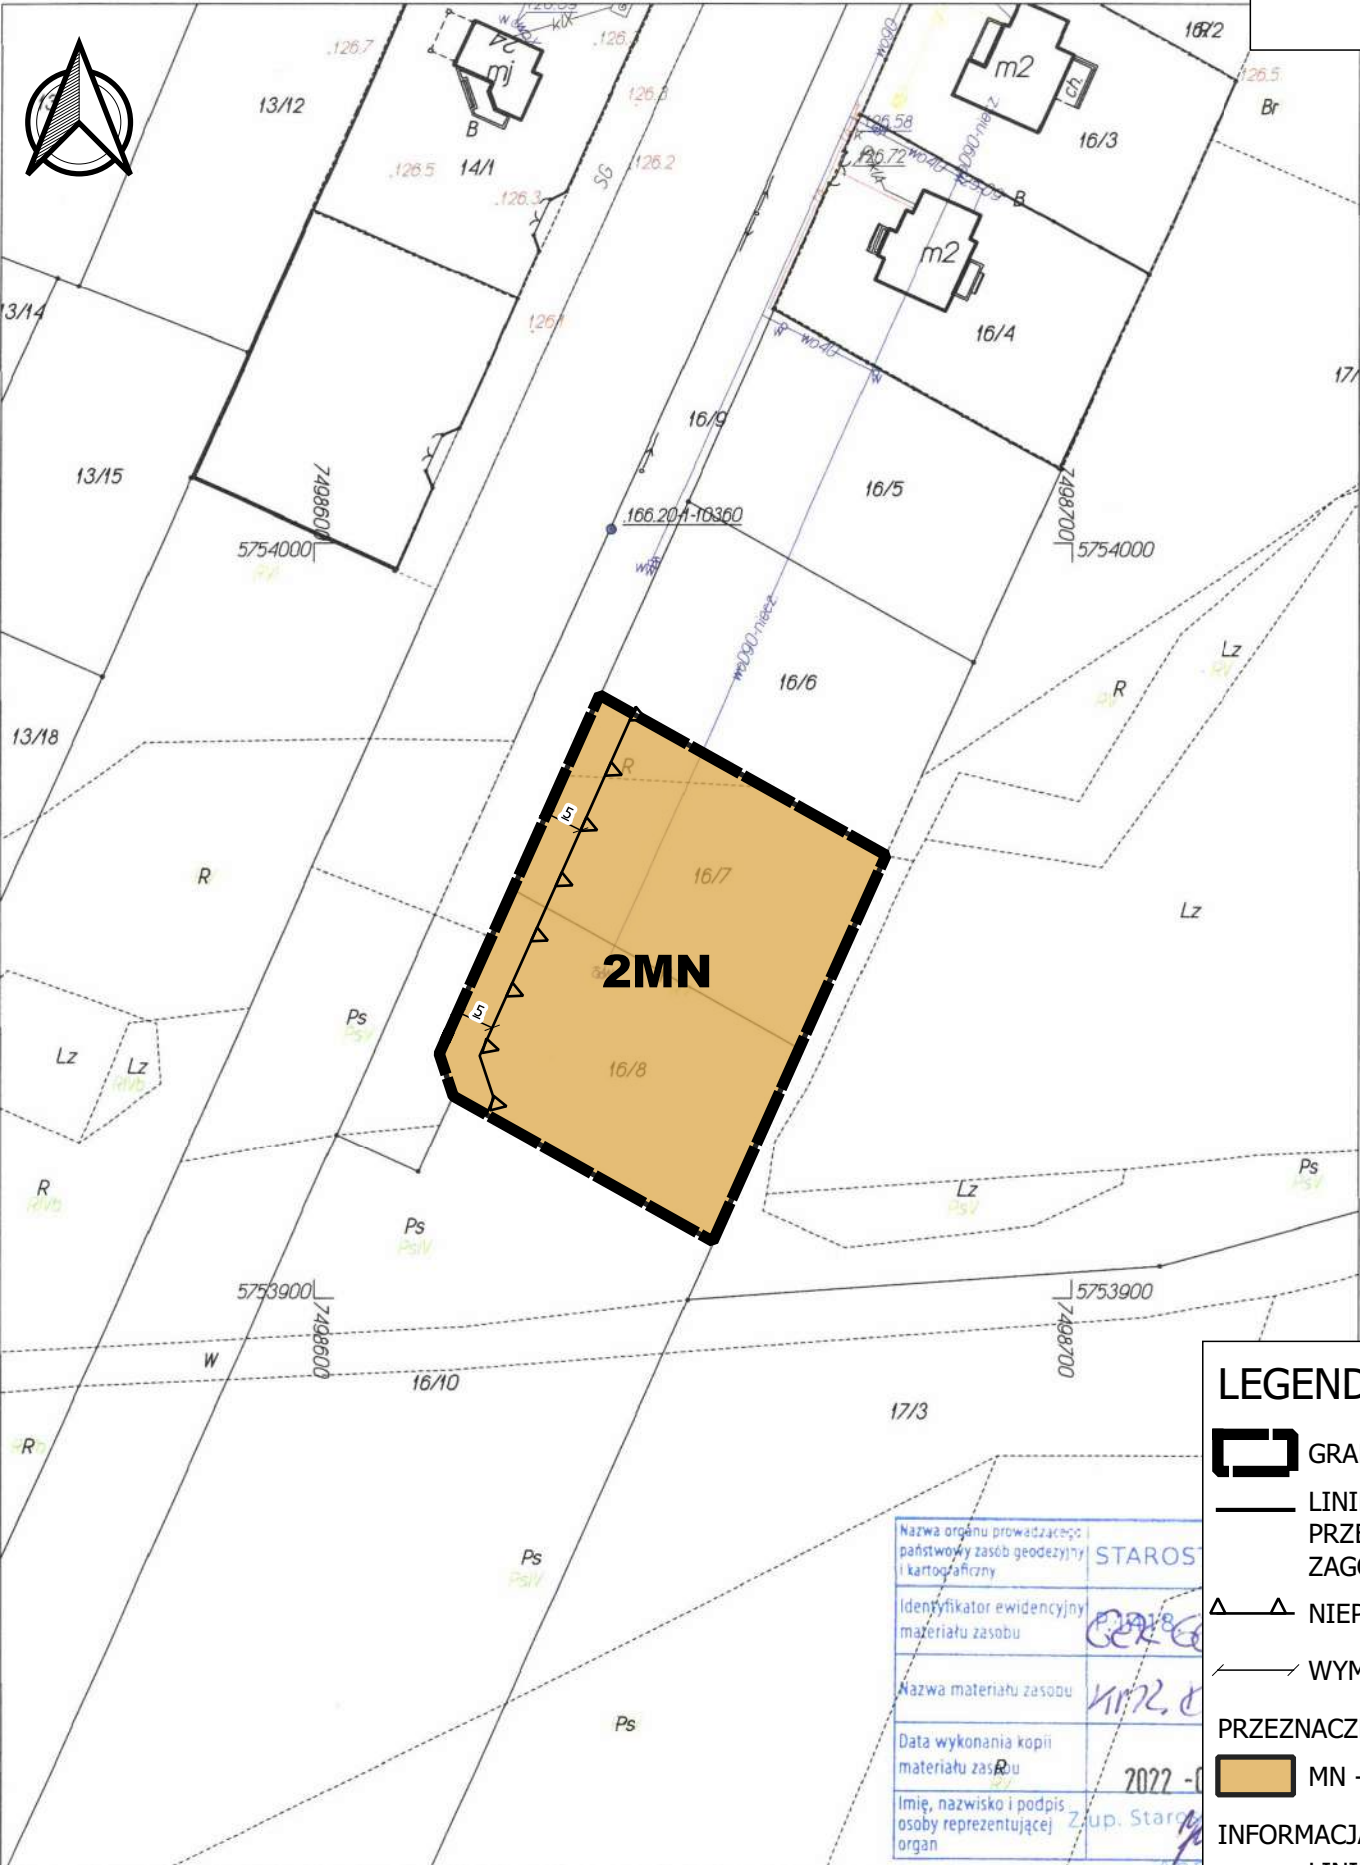


LEGENDA

- GRANICA OBSZARU OBJĘTEGO PLANEM
- LINIE ROZGRANICZAJĄCE TERENY O RÓŻNYM PRZEZNACZENIU LUB RÓŻNYCH ZASADACH ZAGOSPODAROWANIA
- NIEPRZEKRACZALNE LINIE ZABUDOWY
- WYMIAROWANIE (W METRACH)
- PRZEZNACZENIE TERENU
  - MN - TERENY ZABUDOWY MIESZKANIOWEJ JEDNORODZINNEJ
- INFORMACJA
  - LINIE ROZGRANICZAJĄCE DRÓG POZA OBSZAREM OBJĘTYM PLANEM

Opracowano systemem GEO-MAP Skala 1 : 1000 Wydrukował(a) : Emilia Kwiatek dn. : 2022.08.11 godz: 11:39:37 Str. 1/1  
Uwaga!  
Punkty załamania granic wypełnione kolorem szarym pochodzą z wektoryzacji mapy ewidencyjnej w skali 1:5000.  
Polożenie i atrybuty punktów granicznych mogą nie spełniać wymagań dokładnościowych przewidzianych Rozp MRPiTw sprawie EGIB(Dz U. tj. z 2021r.poz 1390 ze zm.

WYRYS ZE STUDIUM UWARUNKOWAŃ I KIERUNKÓW  
ZAGOSPODAROWANIA PRZESTRZENNEGO

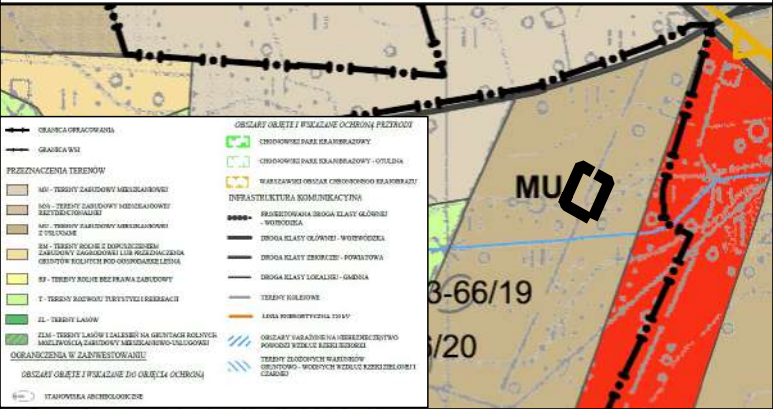

Plan miejscowy sporządzono z wykorzystaniem urzędowej kopii mapy zasadniczej wydanej z państwowego zasobu geodezyjnego i kartograficznego

Plan miejscowy sporządzono w układzie współrzędnym PL-2000 strefa 7

MIEJSCOWY PLAN ZAGOSPODAROWANIA  
PRZESTRZENNEGO DLA WSKAZANYCH DZIAŁEK WE  
WSIACH ŁOŚ, KOLONIA GOŚCIEŃCZYCE I ZADĘBIE

OPRACOWAŁ: PLAN B USŁUGI URBANISTYCZNE ŁUKASZ BEŃ  
Zespół pod kierunkiem: mgr inż. Łukasz Beń (WA-452/KW/291/2014)

FAZA: UCHWALENIE

SKALA 1:1000

DATA: WRZESIEŃ 2023


MIEJSCOWY PLAN ZAGOSPODAROWANIA PRZESTRZENNEGO  
DLA WSKAZANYCH DZIAŁEK WE WSIACH ŁOŚ, KOLONIA  
GOŚCIEŃCZYCE I ZADĘBIE

Załącznik nr 4  
do Uchwały nr LVII.711.2023  
Rady Gminy Prażmów  
z dnia 21 września 2023 r.

Baza : Prazmow.MAP Adresy\_Prazmow.MAP  
Starostwo Powiatowe w Piasecznie, Wydział Geodezji i Katastru  
Układ wsp.2000 strefa 7/21,układ wys.EVRF2007

|                                                                       |                                                                                          |
|-----------------------------------------------------------------------|------------------------------------------------------------------------------------------|
| Nazwa organu prowadzącego państwowy zasób geodezyjny i kartograficzny | STAROSTA                                                                                 |
| Identyfikator ewidencyjny materiału zasobu                            | 628866                                                                                   |
| Nazwa materiału zasobu                                                | KM2 Kolonia Gościńc                                                                      |
| Data wykonania kopii materiału zasobu                                 | 2022-08-11                                                                               |
| Imię, nazwisko i podpis osoby reprezentującej organ                   | Zub. Starosty Piaseczyńskiego<br>Anna Kotzył<br>INSPEKTOR<br>Wydział Geodezji i Katastru |

KOLONIA GOŚCIEŃCZYCE

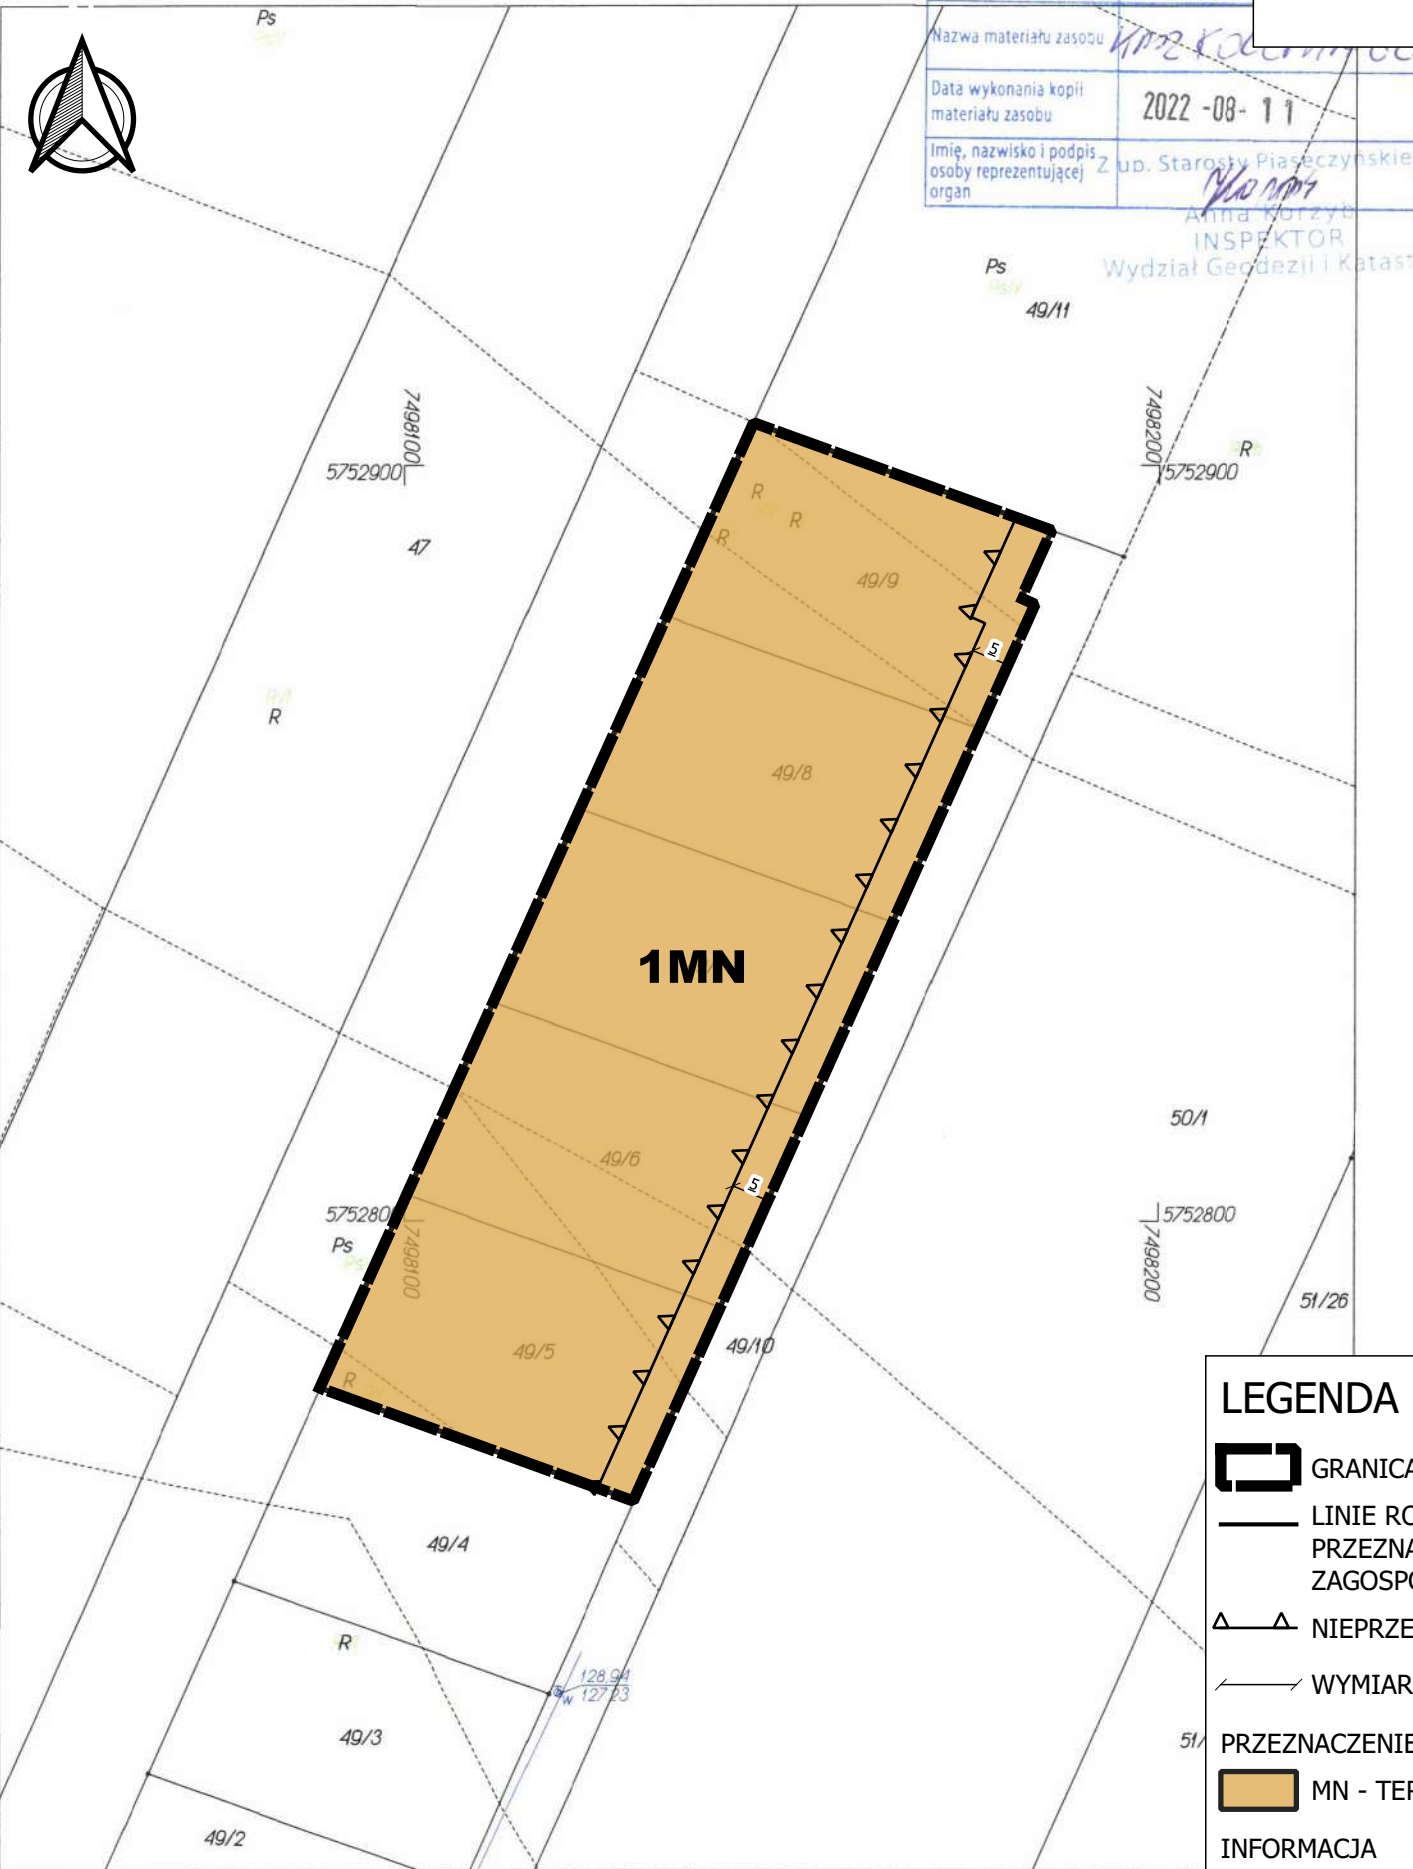

LEGENDA

- GRANICA OBSZARU OBJĘTEGO PLANEM
- LINIE ROZGRANICZAJĄCE TERENY O RÓŻNYM PRZEZNACZENIU LUB RÓŻNYCH ZASADACH ZAGOSPODAROWANIA
- NIEPRZEKRACZALNE LINIE ZABUDOWY
- WYMIAROWANIE (W METRACH)
- PRZEZNACZENIE TERENU

MN - TERENY ZABUDOWY MIESZKANIOWEJ JEDNORODZINNEJ
- INFORMACJA



LINIE ROZGRANICZAJĄCE DRÓG POZA OBSZAREM OBJĘTYM PLANEM

Opracowano systemem GEO-MAP. Skala 1 : 1000. Wydrukował(a) : Emilia Kwiatek dn. : 2022.08.11 godz. 11:27:30. Str. 1/1  
Uwaga!  
Punkty załamania granic wypełnione kolorem szarym pochodzą z wektoryzacji mapy ewidencyjnej w skali 1:5000.  
Położenie i atrybuty punktów granicznych mogą nie spełniać wymagań dokładnościowych przewidzianych Rozp.MRPiTw sprawie EGIB(Dz U tj. z 2021r.poz 1390 ze zm.)

Plan miejscowy sporządzono z wykorzystaniem urzędowej kopii mapy zasadniczej wydanej z państwowego zasobu geodezyjnego i kartograficznego

Plan miejscowy sporządzono w układzie współrzędnym PL-2000 strefa 7

WYRYS ZE STUDIUM UWARUNKOWAŃ I KIERUNKÓW  
ZAGOSPODAROWANIA PRZESTRZENNEGO

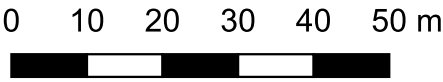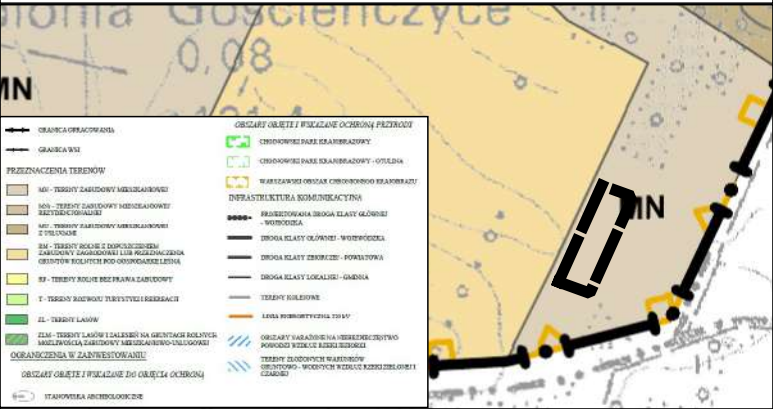

MIEJSCOWY PLAN ZAGOSPODAROWANIA  
PRZESTRZENNEGO DLA WSKAZANYCH DZIAŁEK WE  
WSIACH ŁOŚ, KOLONIA GOŚCIEŃCZYCE I ZADĘBIE

OPRACOWAŁ: PLAN B USŁUGI URBANISTYCZNE ŁUKASZ BEŃ  
Zespół pod kierunkiem: mgr inż. Łukasz Beń (WA-452/KW/291/2014)

FAZA: UCHWALENIE

SKALA 1:1000

DATA: WRZESIEŃ 2023

Załącznik nr 5  
do Uchwały nr LVII.711.2023  
Rady Gminy Prażmów  
z dnia 21 września 2023 r.

