


MIEJSCOWY PLAN ZAGOSPODAROWANIA PRZESTRZENNEGO DLA WSKAZANYCH DZIAŁEK W MIEJSCOWOŚCIACH UWIELINY I BRONISŁAWÓW



UWIELINY

Baza : Prazmow.MAP Adresy_Prazmow.MAP
Starostwo Powiatowe w Piasecznie, Wydział Geodezji i Katastru
Układ wsp.2000 strefa 7/21,układ wys.EVRF2007

Załącznik nr 1
do Uchwały nr LX.734.2023
Rady Gminy Prażmów
z dnia 23 listopada 2023 r.

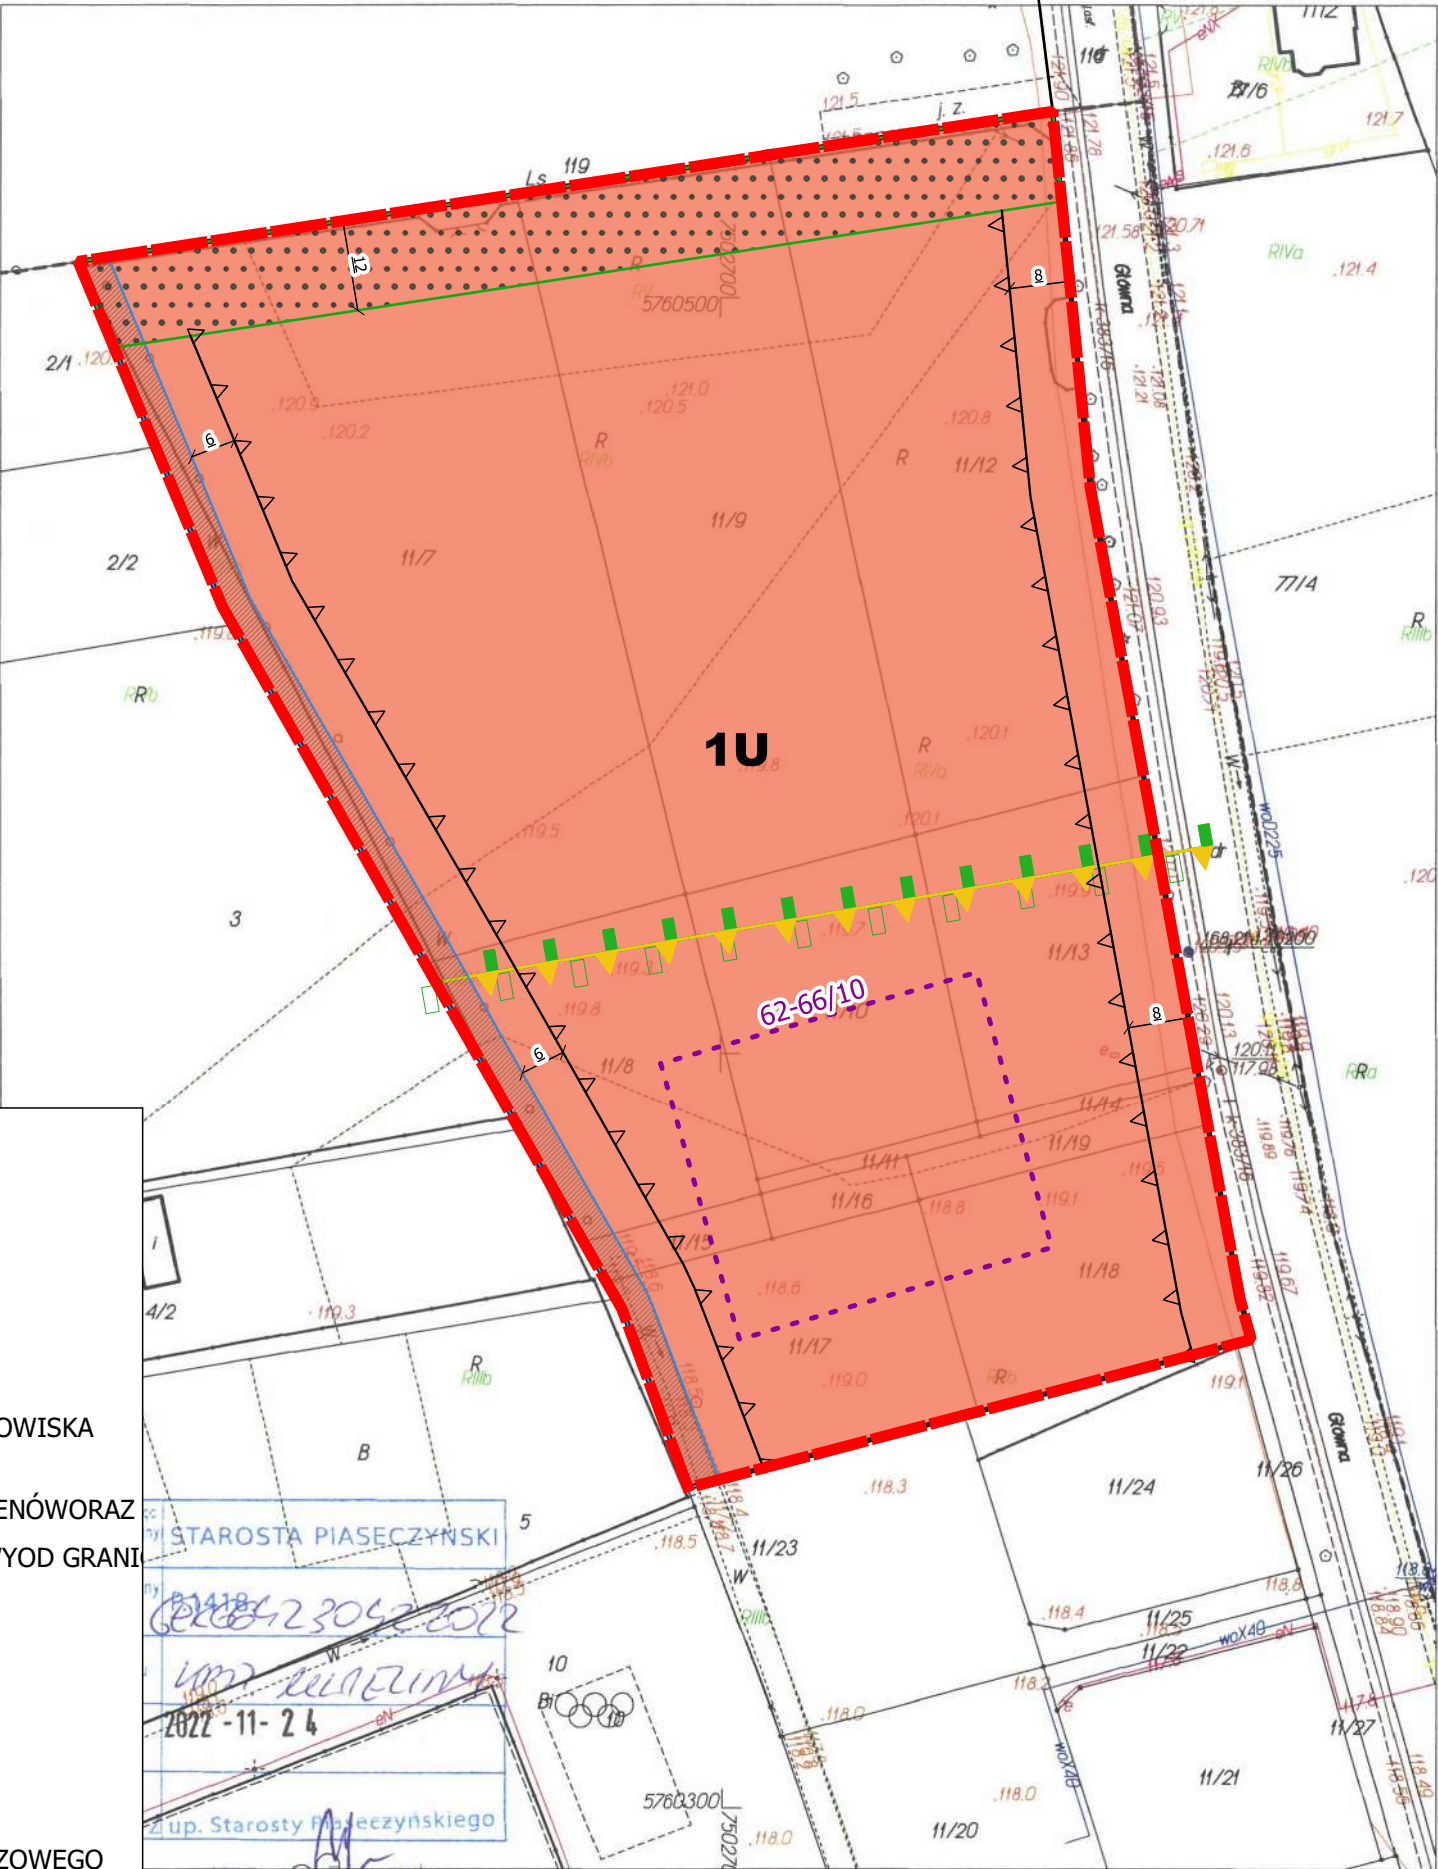

LEGENDA

- GRANICA OBSZARU OBJĘTEGO PLANEM
- LINIE ROZGRANICZAJĄCE TERENY O RÓŻNYM PRZEZNACZENIU LUB RÓŻNYCH ZASADACH ZAGOSPODAROWANIA
- NIEPRZEKRACZALNE LINIE ZABUDOWY
- STREFA OCHRONY KONSERWATORSKIEJ STANOWISKA ARCHEOLOGICZNEGO
- SZCZEGÓLNE WARUNKI W ZAGOSPODAROWANIA TERENÓW ORAZ
- STREFA OGRANICZEŃ SYTUOWANIA ZABUDOWY OD GRANIC
- WYMIAROWANIE (W METRACH)
- PRZEZNACZENIE TERENU
- TERENY ZABUDOWY USŁUGOWEJ
- OBSZARY OBJĘTE OCHRONĄ NA PODSTAWIE PRZEPISÓW ODRĘBNYCH
- GRANICA CHOJNOWSKIEGO PARKU KRAJOBRAZOWEGO
- GRANICA OTULINY CHOJNOWSKIEGO PARKU KRAJOBRAZOWEGO
- GRANICA WARSZAWSKIEGO OBSZARU CHRONIONEGO KRAJOBRAZU

Plan miejscowy sporządzono z wykorzystaniem urzędowej kopii mapy zasadniczej wydanej z państwowego zasobu geodezyjnego i kartograficznego

Plan miejscowy sporządzono w układzie współrzędnym PL-2000 strefa 7


MIEJSCOWY PLAN ZAGOSPODAROWANIA PRZESTRZENNEGO DLA WSKAZANYCH DZIAŁEK W MIEJSCOWOŚCIACH UWIELINY I BRONISŁAWÓW

FAZA: UCHWALENIE


OPRACOWAŁ: PLAN B USŁUGI URBANISTYCZNE ŁUKASZ BEŃ
Zespół pod kierunkiem: mgr inż. Łukasz Beń (WA-452/KW/291/2014)

SKALA 1:1000

DATA: LISTOPAD 2023

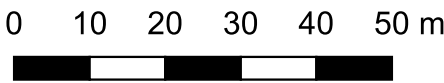

WYRYS ZE STUDIUM UWARUNKOWAŃ I KIERUNKÓW ZAGOSPODAROWANIA PRZESTRZENNEGO

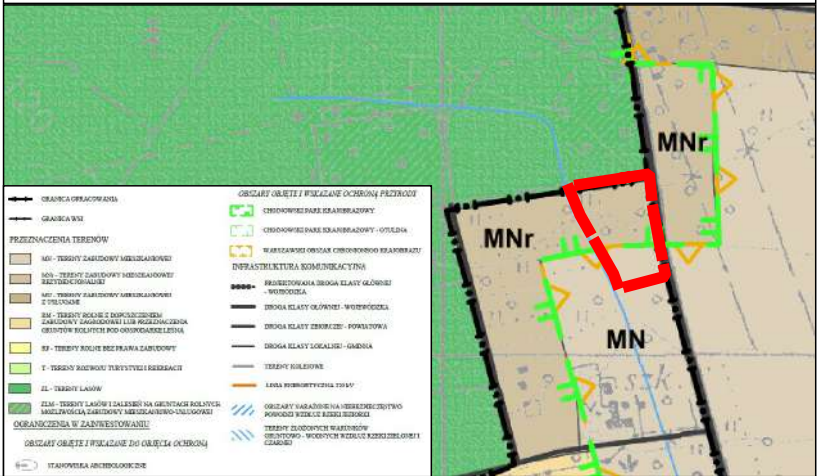

Załącznik nr 2
do Uchwały nr LX.734.2023
Rady Gminy Prażmów
z dnia 23 listopada 2023 r.

Nazwa organu prowadzącego	STAROSTA PIASECZYŃSKI
Identyfikator ewidencyjny	25118
Nazwa materiału zasobu	WZŁĘCZNY
Data wykonania kopii	2022-11-24

 GRANICA OBSZARU OBJĘTEGO PLANEM
 LINIE ROZGRANICZAJĄCE TERENY O RÓŻNYM PRZEZNACZENIU LUB RÓŻNYCH ZASADACH ZAGOSPODAROWANIA
 NIEPRZEKRACZALNE LINIE ZABUDOWY
 WYMIAROWANIE (W METRACH)

 TERENY ZABUDOWY MIESZKANIOWEJ JEDNORODZINNEJ
I USŁUG

Plan miejscowy sporządzono w układzie współrzędnym
PL-2000 strefa 7

DATA: LISTOPAD 2023

00 Wydrukował(a) : Emilia Kwiatek dn. : 2022 11 24 godz. 14:49:29. Str. 1/1

[illegible]

Nazwa materiału zasobu	
Data wykonania kopii materiału zasobu	
Imię, nazwisko i podpis osoby reprezentującej organ	

Załącznik nr 3
do Uchwały nr LX.734.2023
Rady Gminy Prażmów
z dnia 23 listopada 2023 r.

PODZIAŁ
Wydział Geodezji i Katastru

2MNU

 GRANICA OBSZARU OBJĘTEGO PLANEM

 LINIE ROZGRANICZAJĄCE TERENY O RÓŻNYM PRZEZNACZENIU LUB RÓŻNYCH ZASADACH ZAGOSPODAROWANIA

 NIEPRZEKRACZALNE LINIE ZABUDOWY

 WYMIAROWANIE (W METRACH)

PRZEZNACZENIE TERENU

 TERENY ZABUDOWY MIESZKANIOWEJ JEDNORODZINNEJ I USŁUG

SZCZEGÓLNE WARUNKI W ZAGOSPODAROWANIU TERENÓW ORAZ OGRANICZEŃ W ICH UŻYTKOWANIU

 STREFA OGRANICZONEGO UŻYTKOWANIA OD TERENÓW KOLEJOWYCH

INFORMACJA

 ROWY

DATA: LISTOPAD 2023

[illegible]

0 10 20 30 40 50 m