



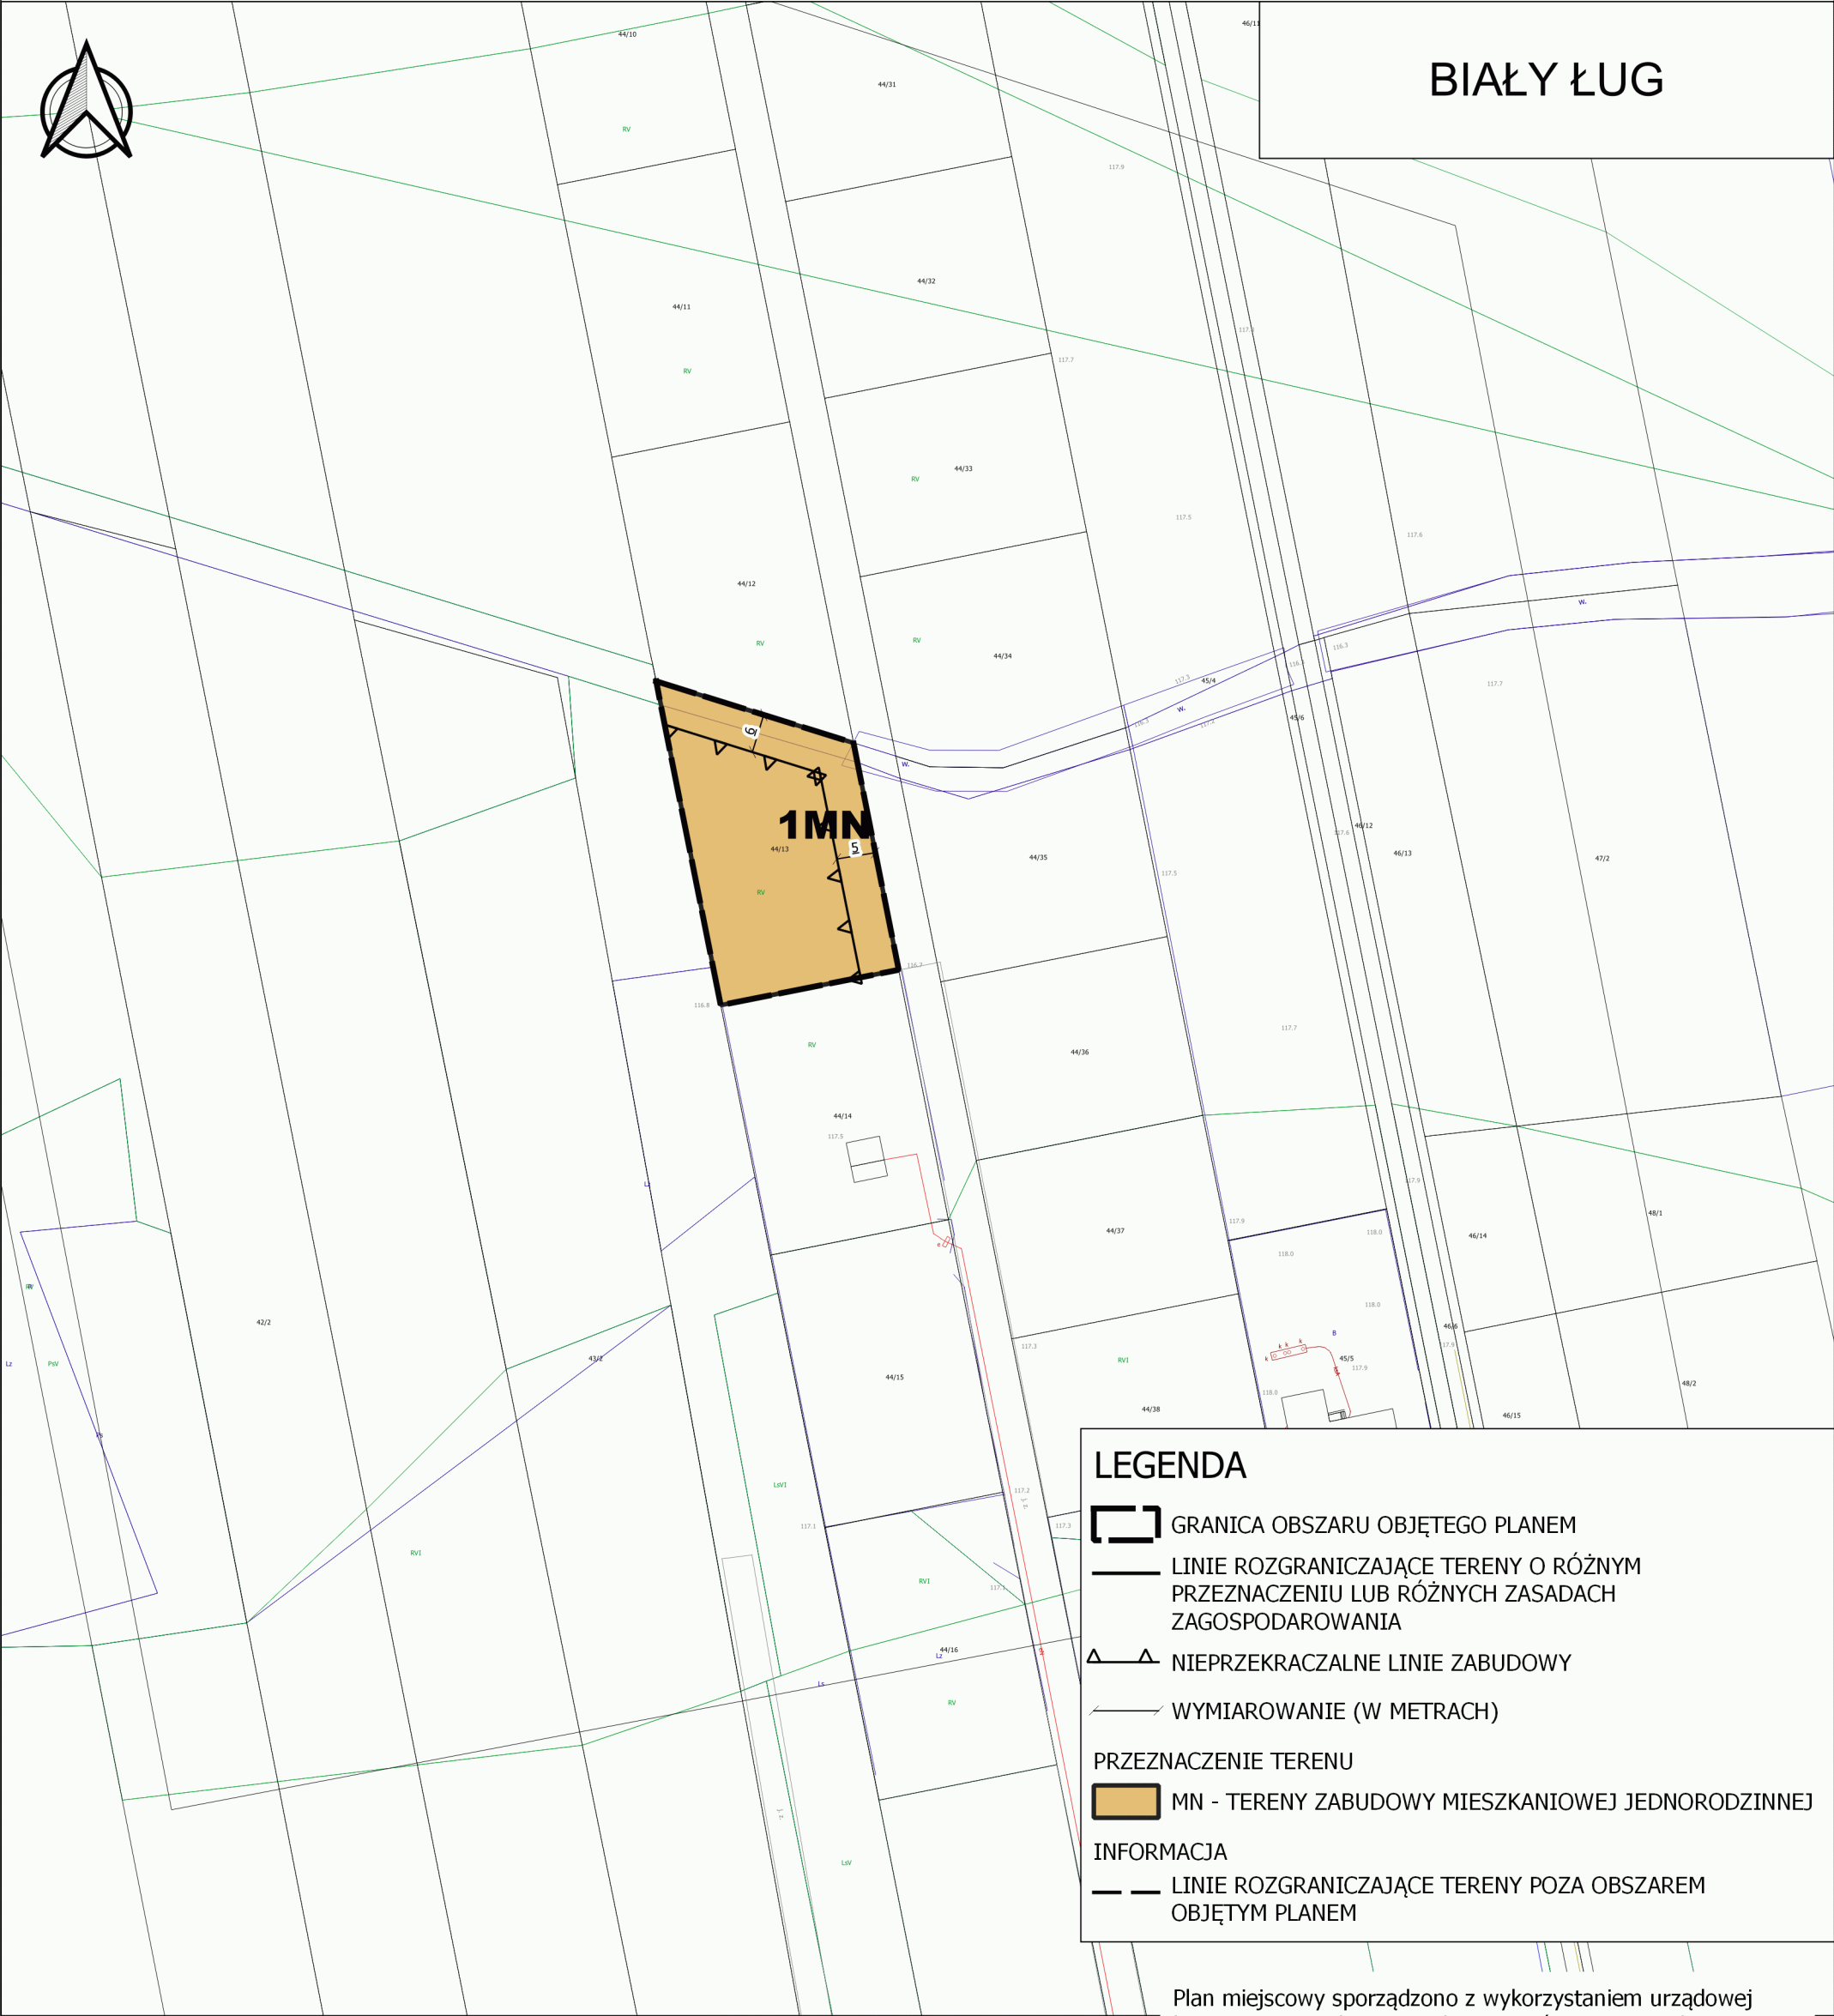

WYRYS ZE STUDIUM UWARUNKOWAŃ I KIERUNKÓW
ZAGOSPODAROWANIA PRZESTRZENNEGO

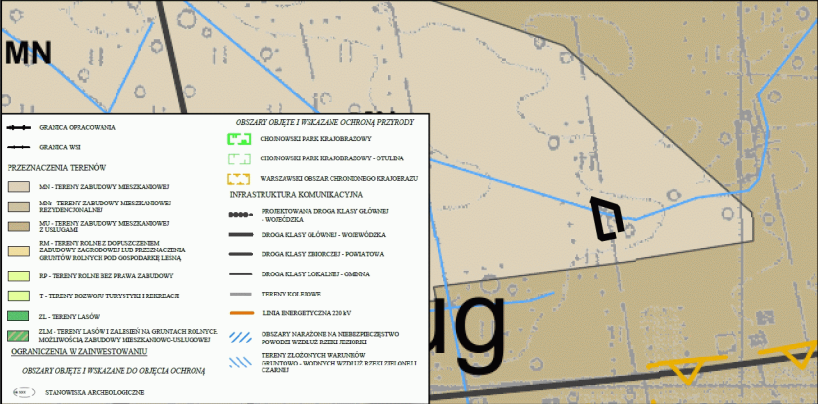

Plan miejscowy sporządzono z wykorzystaniem urzędowej kopii mapy zasadniczej wydanej z państwowego zasobu geodezyjnego i kartograficznego

Plan miejscowy sporządzono w układzie współrzędnym PL-2000 strefa 7

MIEJSCOWY PLAN ZAGOSPODAROWANIA PRZESTRZENNEGO DLA WSKAZANYCH DZIAŁEK W MIEJSCOWOŚCIACH BIAŁY ŁUG, JEZIÓRKO-USTANÓWEK, JAROSZOWA WOLA, KAMIONKA, KĘDZIERÓWKA, KRĘPA, WOLA PRAŻMOWSKA - REJON UL. GŁÓWNEJ	
FAZA: UCHWALENIE	
SKALA 1:1000	
DATA: LISTOPAD 2023	

Załącznik nr 2
do Uchwały nr LX.736.2023
Rady Gminy Prażmów
z dnia 23 listopada 2023 r.



DATA: LISTOPAD 2023

Załącznik nr 3
do Uchwały nr LX.736.2023
Rady Gminy Prażmów
z dnia 23 listopada 2023 r.



- GRANICA OBSZARU OBJĘTEGO PLANEM
- LINIE ROZGRANICZAJĄCE TERENY O RÓŻNYM PRZEZNACZENIU LUB RÓŻNYCH ZASADACH ZAGOSPODAROWANIA
- NIEPRZEKRACZALNE LINIE ZABUDOWY
- WYMIAROWANIE (W METRACH)
- PRZEZNACZENIE TERENU
- MN - TERENY ZABUDOWY MIESZKANIOWEJ JEDNORODZINNEJ
- L - TEREN LASU
- KDD - TEREN DROGI DOJAZDOWEJ
- OBSZARY OBJĘTE OCHRONĄ NA PODSTAWIE PRZEPISÓW ODRĘBNYCH
- GRANICA CHOJNOWSKIEGO PARKU KRAJOBRAZOWEGO
- GRANICA OTULINY CHOJNOWSKIEGO PARKU KRAJOBRAZOWEGO
- GRANICA WARSZAWSKIEGO OBSZARU CHRONIONEGO KRAJOBRAZU
- SZCZEGÓLNE WARUNKI W ZAGOSPODAROWANIA TERENÓW ORAZ OGRANICZEŃ W ICH UŻYTKOWANIU
- STREFA OGRANICZEŃ SYTUOWANIA ZABUDOWY OD GRANICY LASU
- INFORMACJA
- LINIE ROZGRANICZAJĄCE TERENY POZA OBSZAREM OBJĘTYM PLANEM

[illegible]

Plan miejscowy sporządzono w układzie współrzędnym
PL-2000 strefa 7

FAZA: UCHWALENIE


SKALA 1:1000

DATA: LISTOPAD 2023



MIEJSCOWY PLAN ZAGOSPODAROWANIA PRZESTRZENNEGO DLA WSKAZANYCH DZIAŁEK W
MIEJSCOWOŚCIACH BIAŁY ŁUG, JEZIÓRKO-USTANÓWEK, JAROSZOWA WOLA, KAMIONKA, KĘDZIERÓWKA,
KRĘPA, WOLA PRAŻMOWSKA - REJON UL. GŁÓWNEJ


Załącznik nr 4
do Uchwały nr LX.736.2023
Rady Gminy Prażmów
z dnia 23 listopada 2023 r.

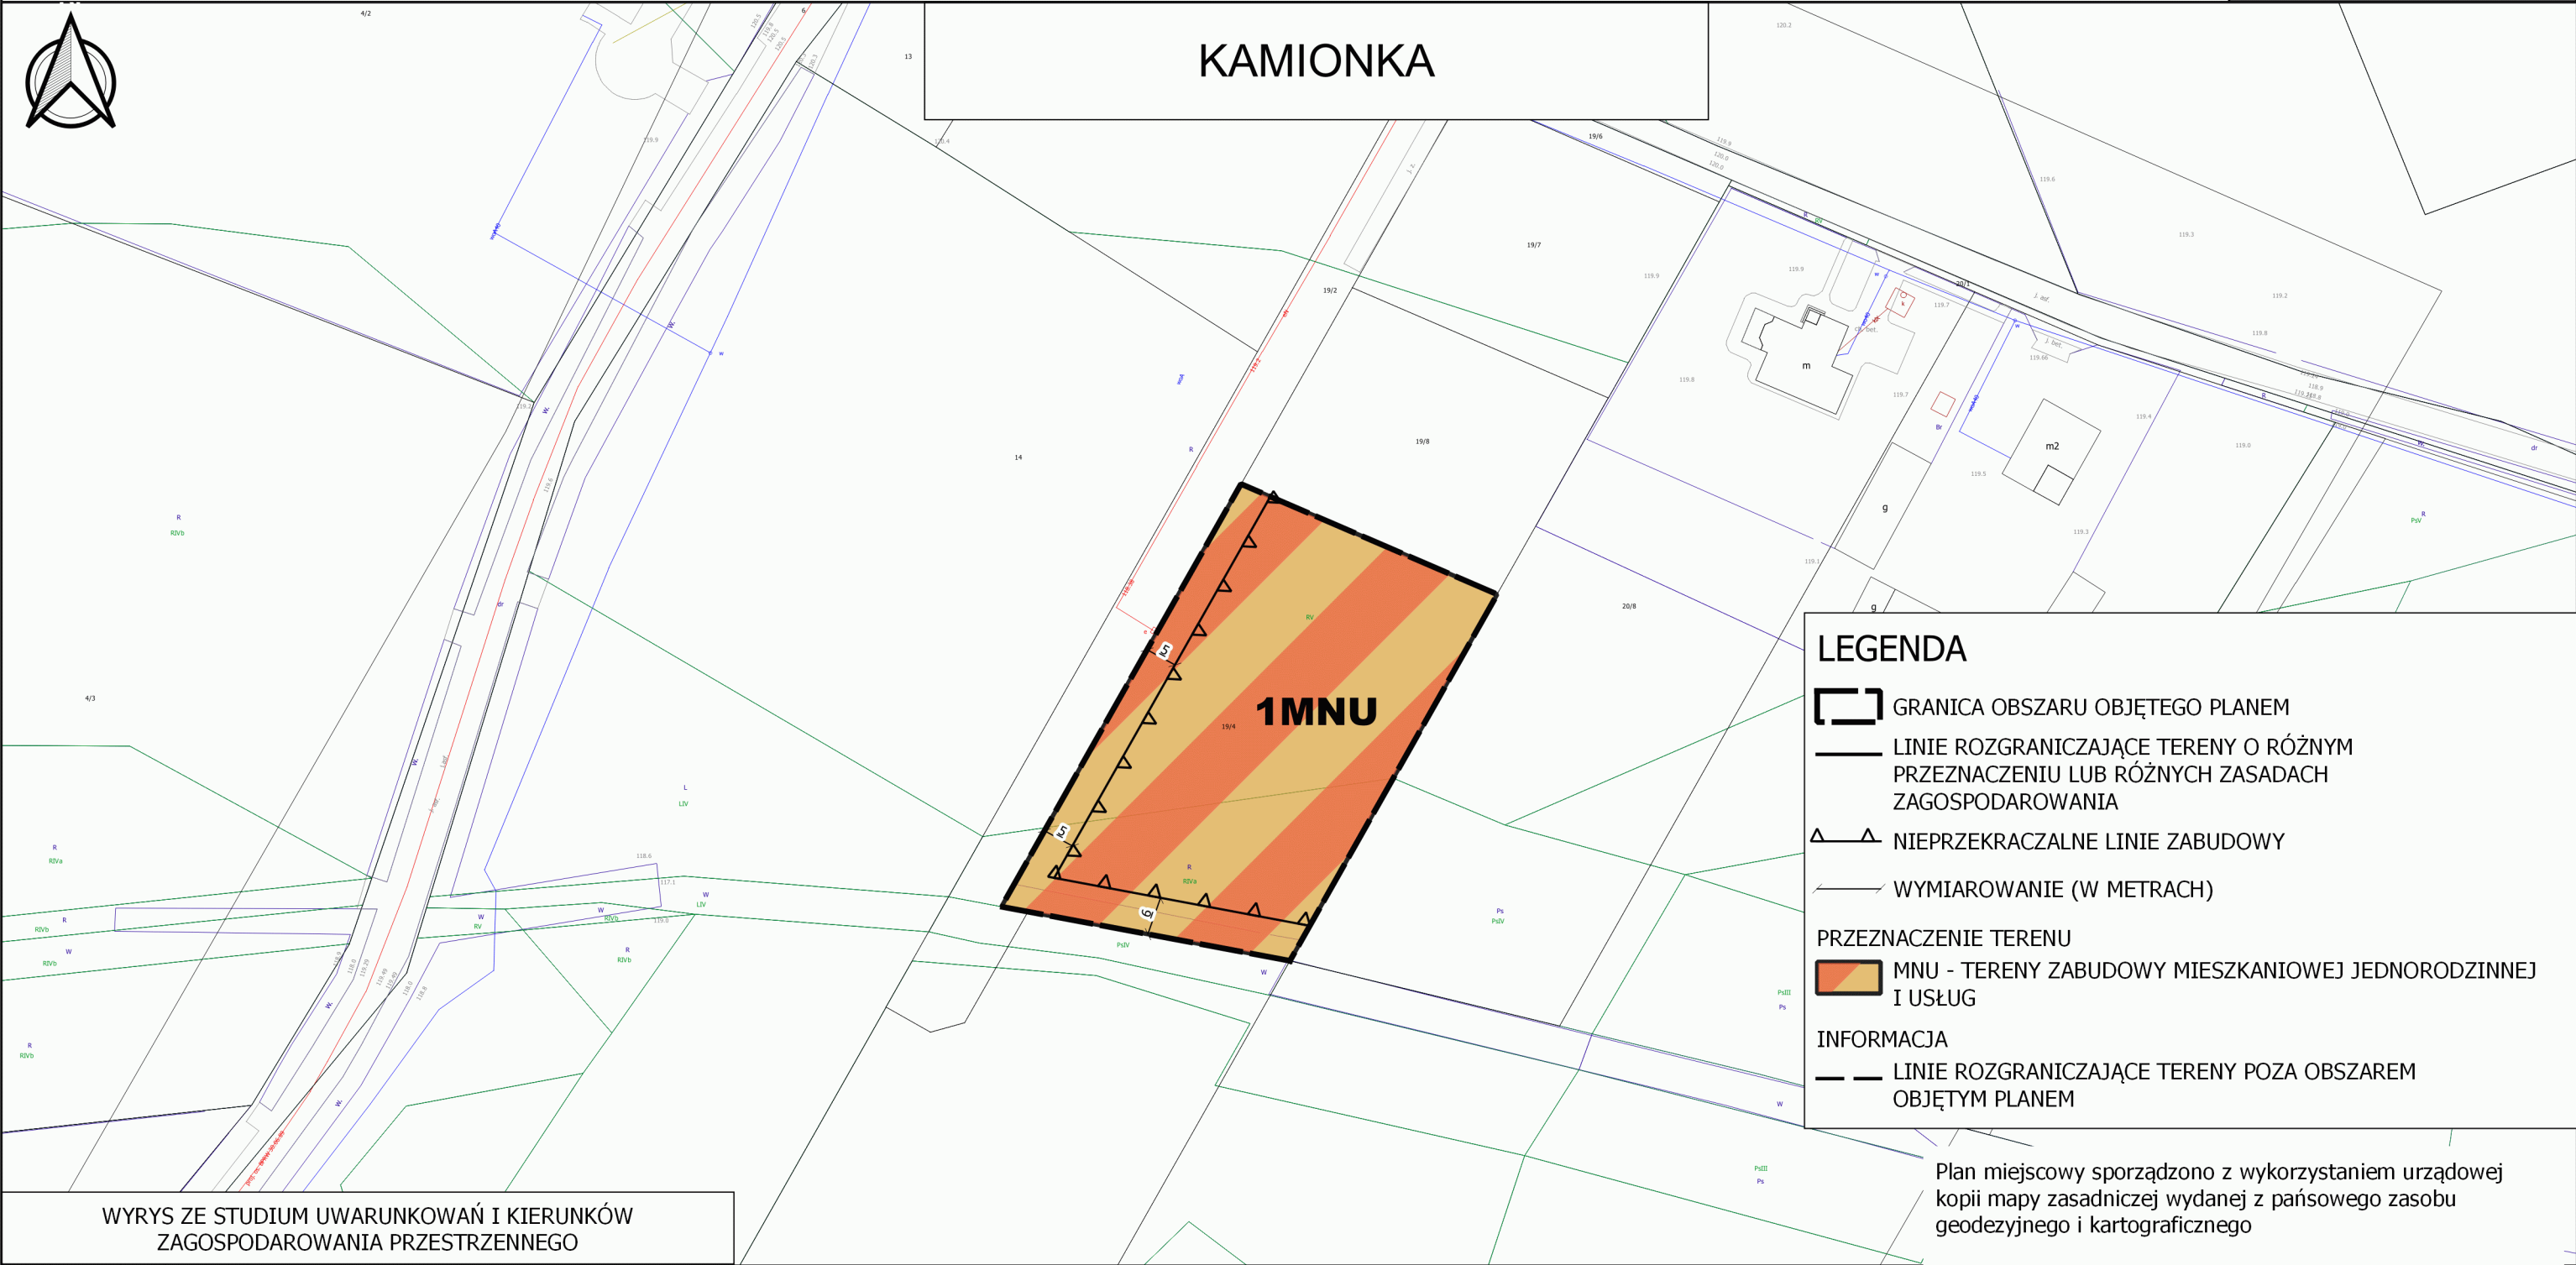

LEGENDA

- GRANICA OBSZARU OBJĘTEGO PLANEM
- LINIE ROZGRANICZAJĄCE TERENY O RÓŻNYM PRZEZNACZENIU LUB RÓŻNYCH ZASADACH ZAGOSPODAROWANIA
- NIEPRZEKACZALNE LINIE ZABUDOWY
- WYMIAROWANIE (W METRACH)
- PRZEZNACZENIE TERENU
 - MNU - TERENY ZABUDOWY MIESZKANIOWEJ JEDNORODZINNEJ I USŁUG
- INFORMACJA
 - LINIE ROZGRANICZAJĄCE TERENY POZA OBSZAREM OBJĘTYM PLANEM

WYRYS ZE STUDIUM UWARUNKOWAŃ I KIERUNKÓW
ZAGOSPODAROWANIA PRZESTRZENNEGO

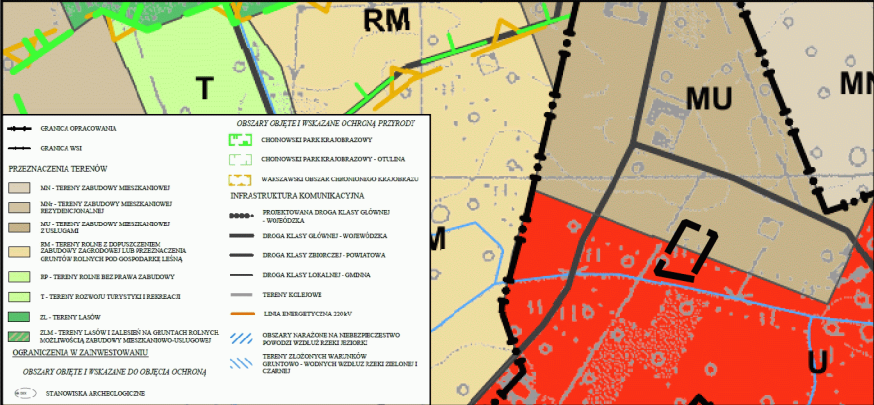

Plan miejscowy sporządzono z wykorzystaniem urzędowej kopii mapy zasadniczej wydanej z państwowego zasobu geodezyjnego i kartograficznego

Plan miejscowy sporządzono w układzie współrzędnym PL-2000 strefa 7

MIEJSCOWY PLAN ZAGOSPODAROWANIA PRZESTRZENNEGO DLA WSKAZANYCH DZIAŁEK W MIEJSCOWOŚCIACH BIAŁY ŁUG, JEZIÓRKO-USTANÓWEK, JAROSZOWA WOLA, KAMIONKA, KĘDZIERÓWKA, KRĘPA, WOLA PRAŻMOWSKA - REJON UL. GŁÓWNEJ

FAZA: UCHWALENIE


SKALA 1:1000

DATA: LISTOPAD 2023



Załącznik nr 5
do Uchwały nr LX.736.2023
Rady Gminy Prażmów
z dnia 23 listopada 2023 r.

KĘDZIERÓWKA

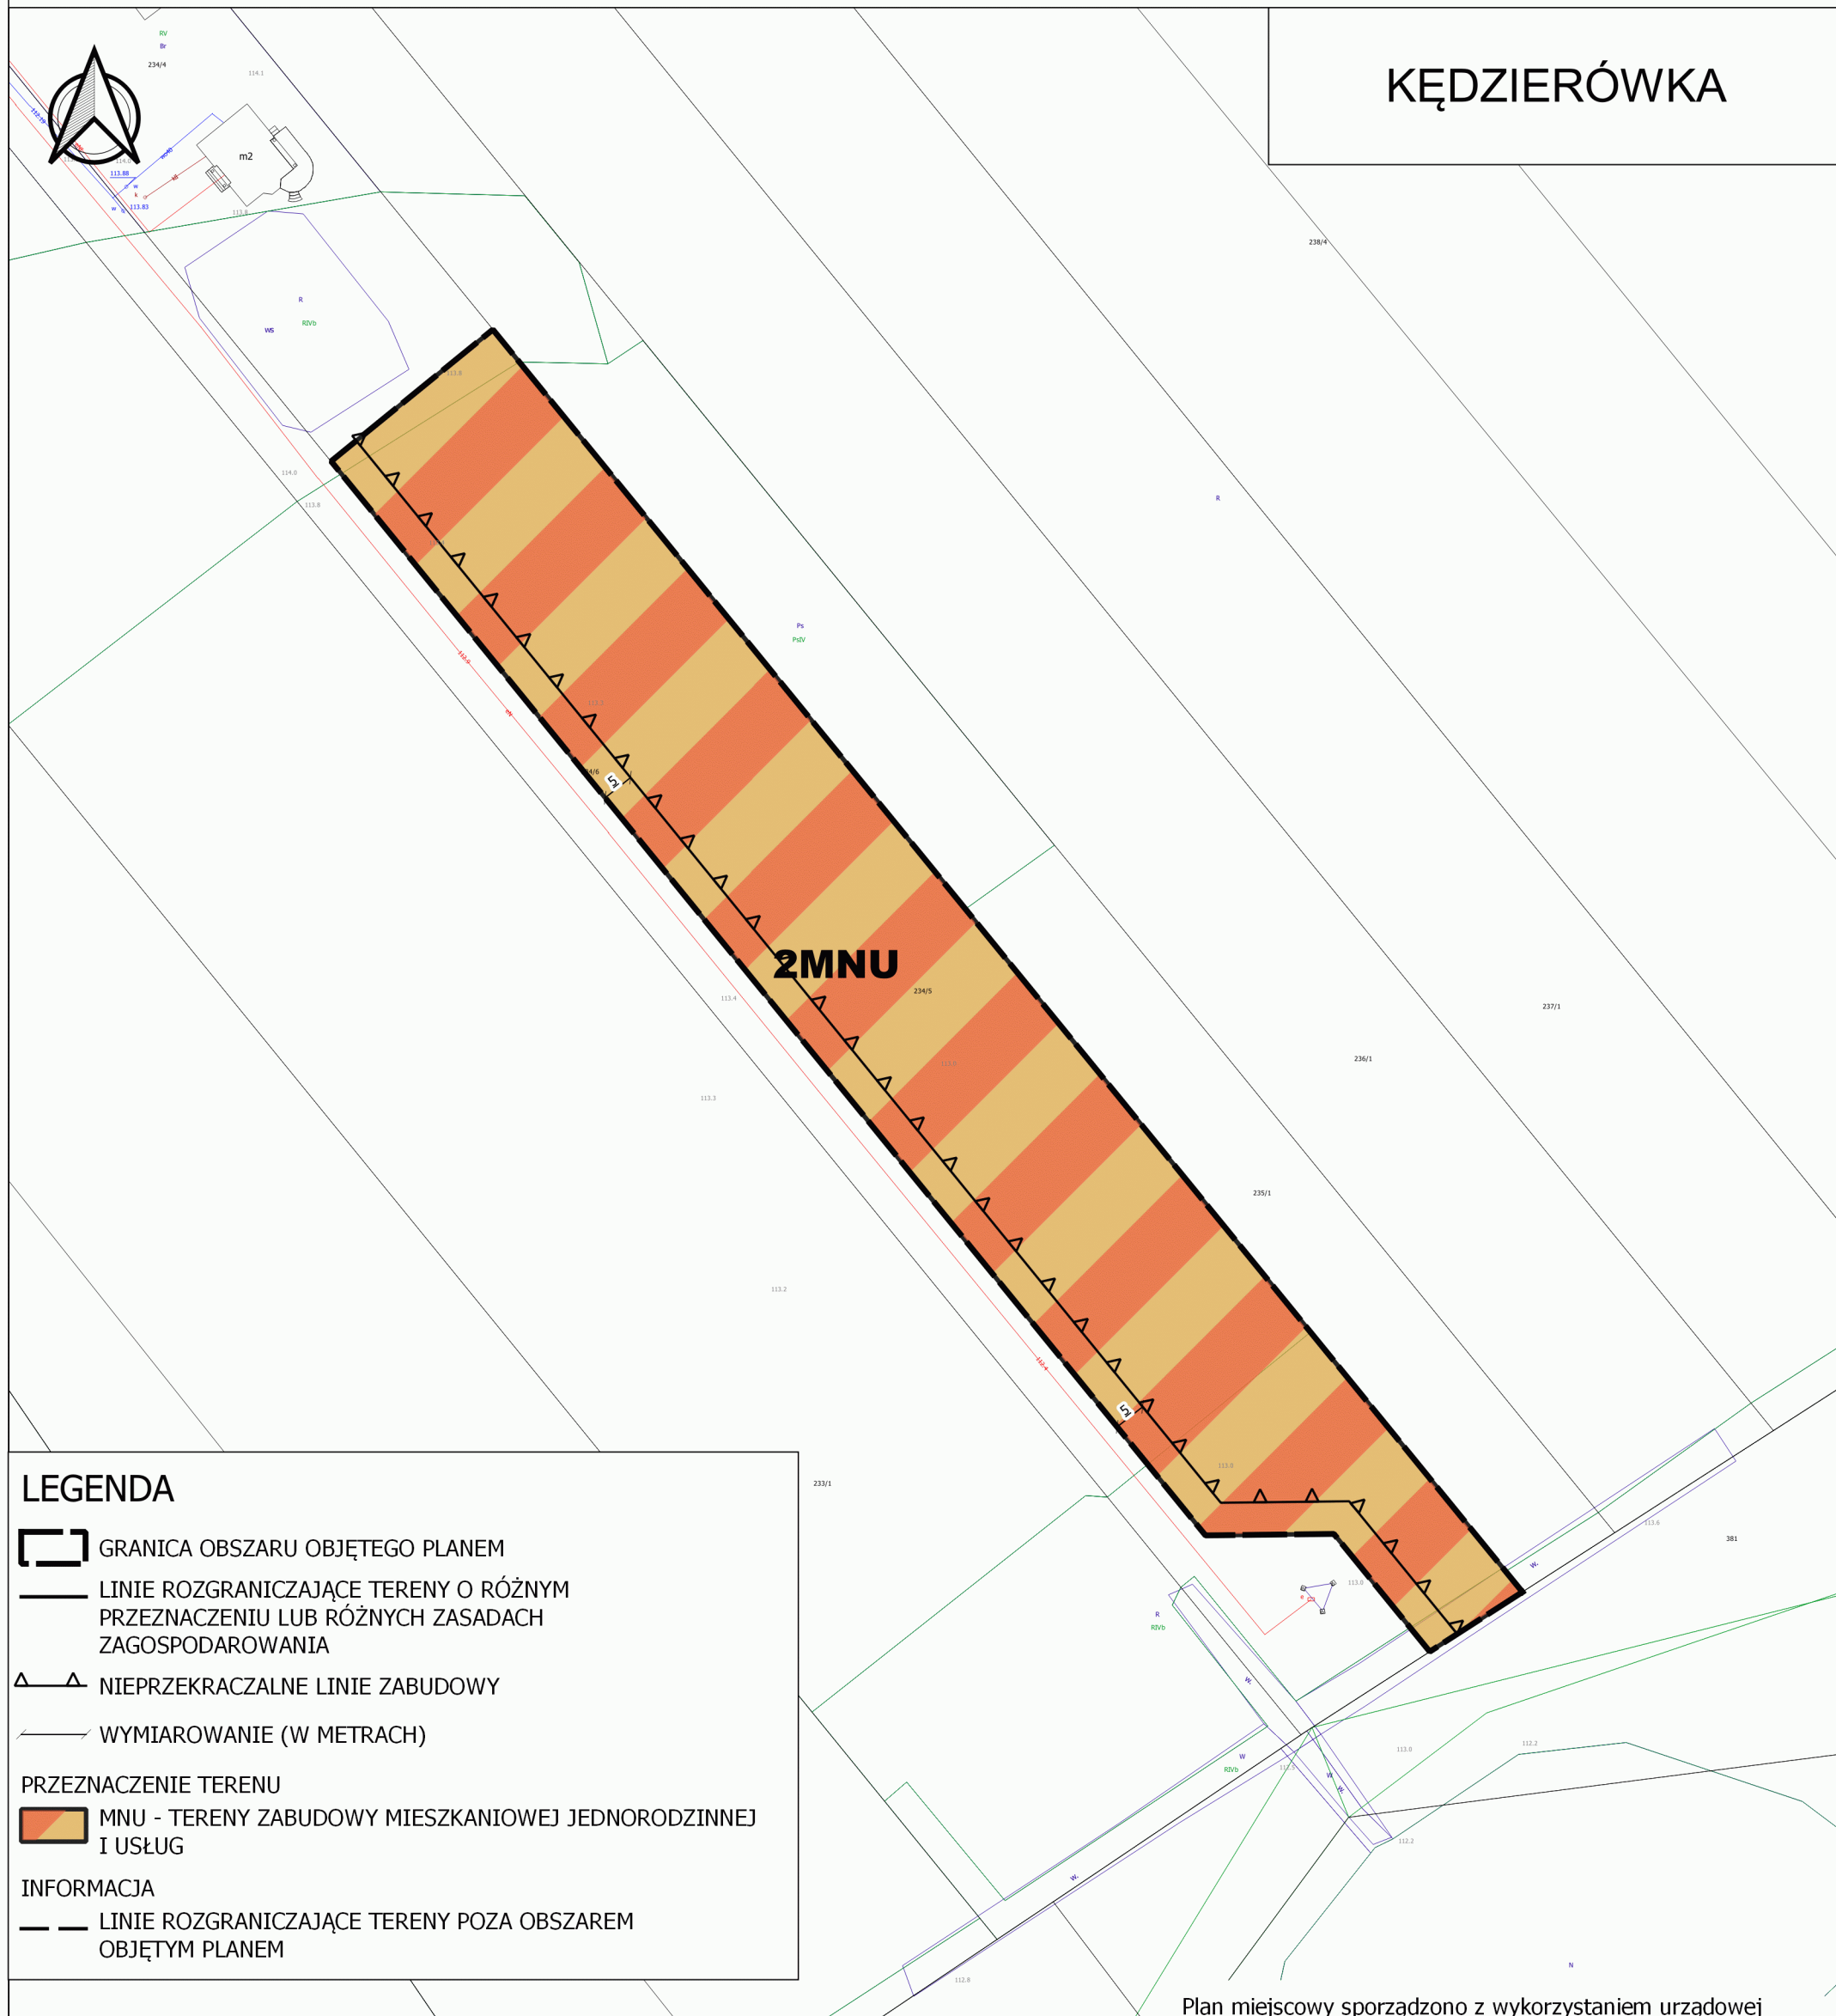

 GRANICA OBSZARU OBJĘTEGO PLANEM

 LINIE ROZGRANICZAJĄCE TERENY O RÓŻNYM PRZEZNACZENIU LUB RÓŻNYCH ZASADACH ZAGOSPODAROWANIA

 NIEPRZEKRACZALNE LINIE ZABUDOWY

 WYMIAROWANIE (W METRACH)

PRZEZNACZENIE TERENU

 MNU - TERENY ZABUDOWY MIESZKANIOWEJ JEDNORODZINNEJ I USŁUG

INFORMACJA

 LINIE ROZGRANICZAJĄCE TERENY POZA OBSZAREM OBJĘTYM PLANEM


[illegible]

Plan miejscowy sporządzono w układzie współrzędnym
PL-2000 strefa 7

DATA: I ISTOPAD 2023





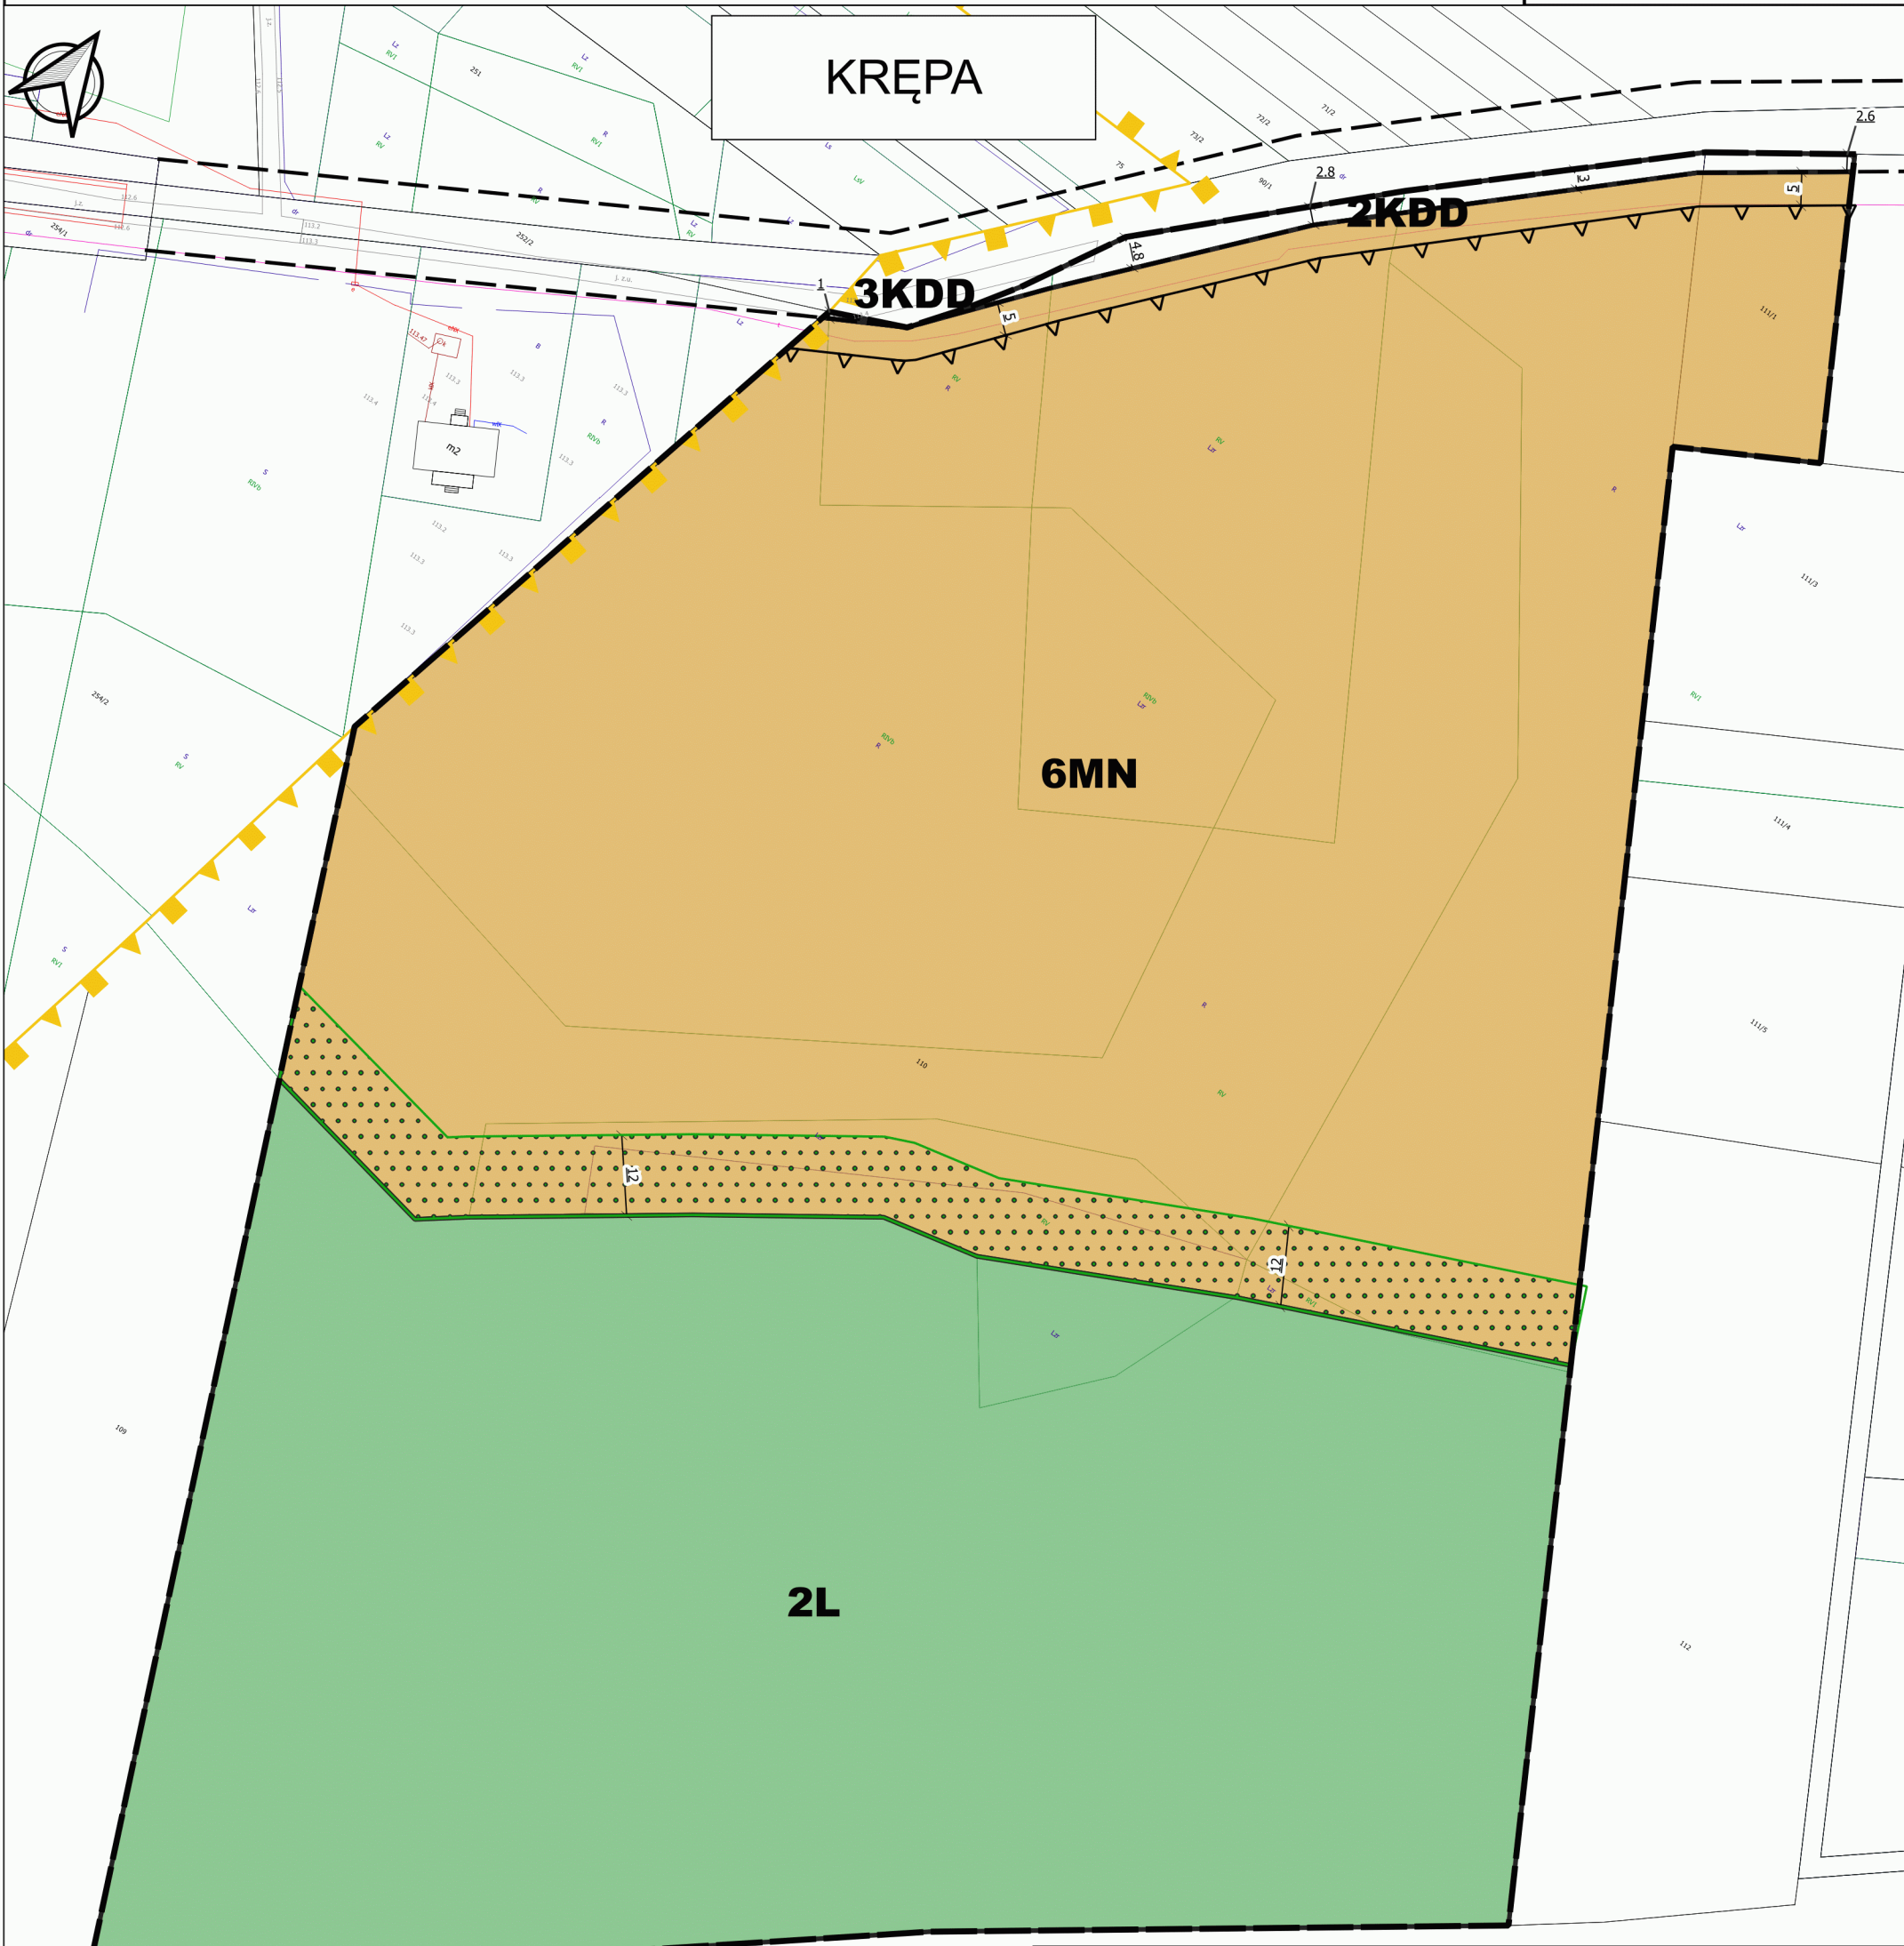

LEGENDA

GRANICA OBSZARU OBJĘTEGO PLANEM

LINIE ROZGRANICZAJĄCE TERENY O RÓŻNYM PRZEZNACZENIU LUB RÓŻNYCH ZASADACH ZAGOSPODAROWANIA

NIEPRZEKRACZALNE LINIE ZABUDOWY

WYMIAROWANIE (W METRACH)

PRZEZNACZENIE TERENU

MN - TERENY ZABUDOWY MIESZKANIOWEJ JEDNORODZINNEJ

L - TEREN LASU

KDD - TEREN DROGI DOJAZDOWEJ

OBSZARY OBJĘTE OCHRONĄ NA PODSTAWIE PRZEPISÓW ODRĘBNYCH

GRANICA WARSZAWSKIEGO OBSZARU CHRONIONEGO KRAJOBRAZU - strefa ochrony konserwatorskiej

SZCZEGÓLNE WARUNKI W ZAGOSPODAROWANIA TERENÓW ORAZ OGRANICZEŃ W ICH UŻYTKOWANIU

STREFA OGRANICZEŃ SYTUOWANIA ZABUDOWY OD GRANICY LASU

INFORMACJA

LINIE ROZGRANICZAJĄCE TERENY POZA OBSZAREM OBJĘTYM PLANEM



Plan miejscowy sporządzono z wykorzystaniem urzędowej kopii mapy zasadniczej wydanej z państwowego zasobu geodezyjnego i kartograficznego

Plan miejscowy sporządzono w układzie współrzędnym PL-2000 strefa 7

MIEJSCOWY PLAN ZAGOSPODAROWANIA PRZESTRZENNEGO DLA WSKAZANYCH DZIAŁEK W MIEJSCOWOŚCIACH BIAŁY ŁUG, JEZIÓRKO-USTANÓWEK, JAROSZOWA WOLA, KAMIONKA, KĘDZIERÓWKA, KRĘPA, WOLA PRAŻMOWSKA - REJON UL. GŁÓWNEJ

FAZA: UCHWALENIE

SKALA 1:1000

DATA: LISTOPAD 2023

MIEJSCOWY PLAN ZAGOSPODAROWANIA PRZESTRZENNEGO DLA WSKAZANYCH DZIAŁEK W
MIEJSCOWOŚCIACH BIAŁY ŁUG, JEZIÓRKO-USTANÓWEK, JAROSZOWA WOLA, KAMIONKA,
KĘDZIERÓWKA, KRĘPA, WOLA PRAŻMOWSKA - REJON UL. GŁÓWNEJ

Załącznik nr 8
do Uchwały nr LX.736.2023
Rady Gminy Prażmów
z dnia 23 listopada 2023 r.

