


Załącznik nr 1
do Uchwały nr LXIV.795.2024
Rady Gminy Prażmów
z dnia 13 marca 2024 r.

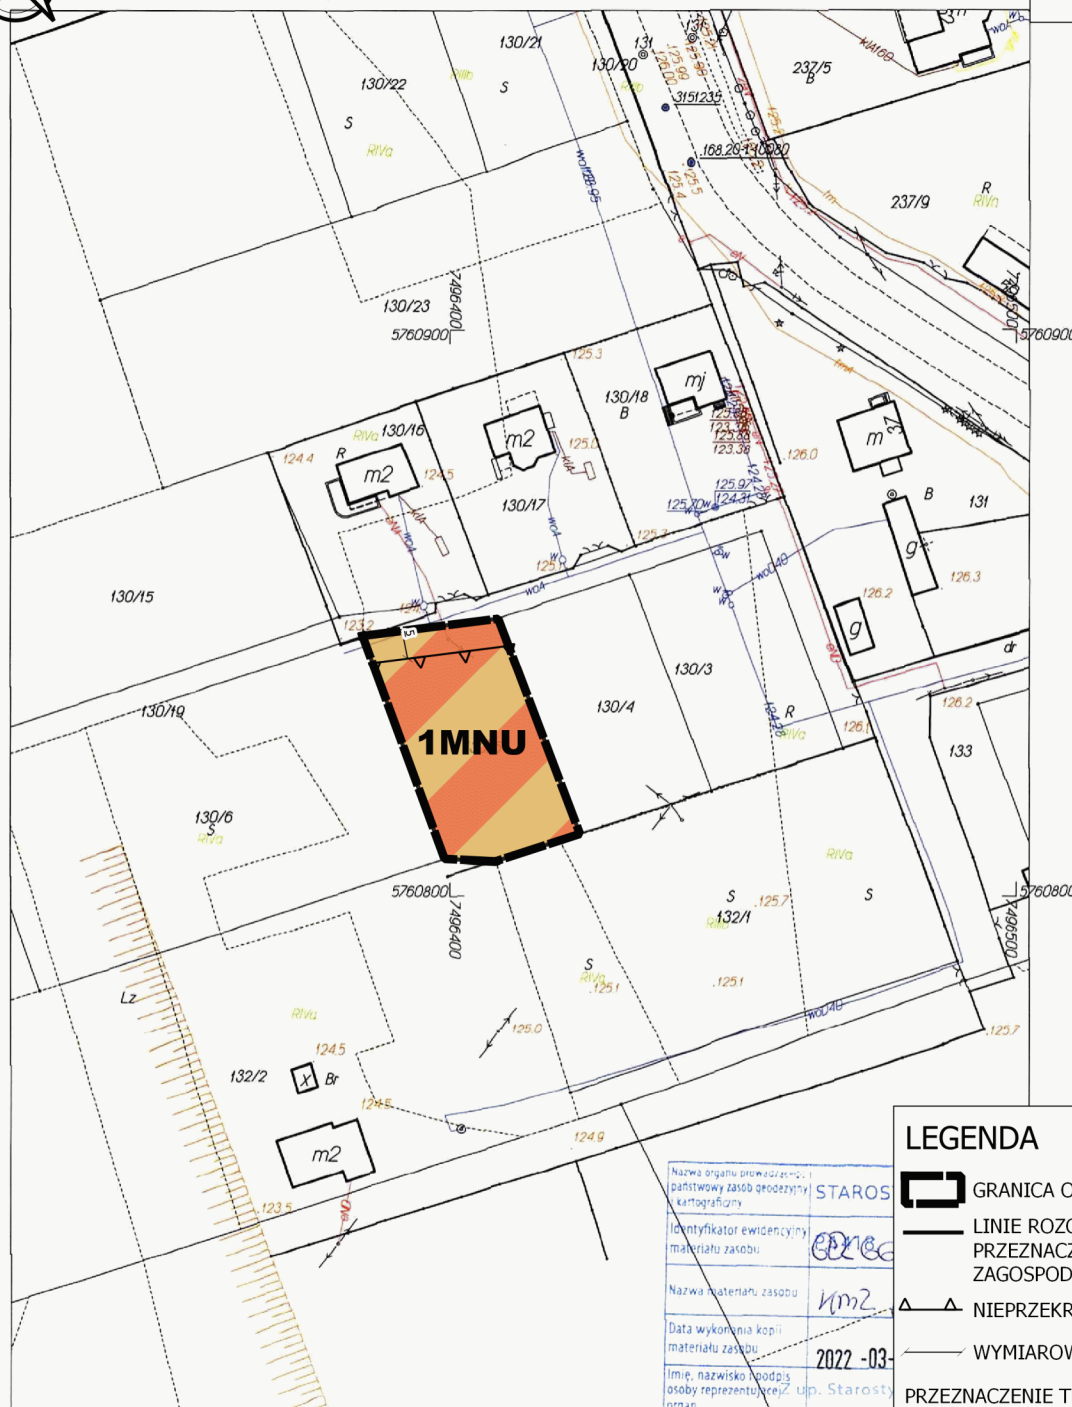

Źródło: Prądzmow.MAP Adresy_Prądzmow.MAP
Urząd Powiatowy w Piasecznie, Wydział Geodezji i Katastru
ed. wsp. 2000 strefa 7/21, układ wys. EVRF2007

ŁOŚ




Opracowano systemem GEO-MAP Skala 1 : 1000 Wydrukował(a) Emilia Kwiatek dn. 2022.03.28 godz. 10.21.19 Str. 1/1

 GRANICA OBSZARU OBJĘTEGO PLANEM
 LINIE ROZGRANICZAJĄCE TERENY O RÓŻNYM
 PRZEZNACZENIU LUB RÓŻNYCH ZASADACH
 ZAGOSPODAROWANIA
 NIEPRZEKACZALNE LINIE ZABUDOWY
 WYMIAROWANIE (W METRACH)
 PRZEZNACZENIE TERENU
 MNU - TEREN ZABUDOWY MIESZKANIOWEJ JEDORODZINNEJ
 I USŁUGOWEJ
 INFORMACJA
 LINIA ROZGRANICZAJĄCA POZA OBSZAREM OBJĘTYM PLANEM

Plan miejscowy sporządzono z wykorzystaniem urzędowej kopii mapy zasadniczej wydanej z państwowego zasobu geodezyjnego i kartograficznego

Plan miejscowy sporządzono w układzie współrzędnym
PL-2000 strefa 7

WYRYS ZE STUDIUM UWARUNKOWAŃ I KIERUNKÓW ZAGOSPODAROWANIA PRZESTRZENNEGO

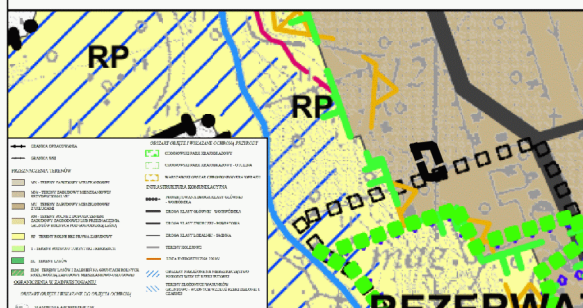


MIEJSKOWY PLAN ZAGOSPODAROWANIA
PRZESTRZENNEGO DLA WSKAZANYCH DZIAŁEK WE
WSIACH ŁOŚ, PRAŻMÓW, LUDWIKÓW, WĄGRODNO,
USTANÓW

FAZA: UCHWALENIE

OPRACOWAŁ:
Zespół pod kierunkiem: mgr inż. Łukasz Beń (WA-452/KW/291/2014)

SKALA 1:1000

DATA: MARZEC 2024

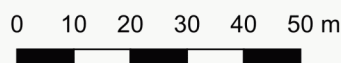

MIEJSCOWY PLAN ZAGOSPODAROWANIA PRZESTRZENNEGO
DLA WSKAZANYCH DZIAŁEK WE WSIACH ŁOŚ, PRAŻMÓW, LUDWIKÓW, WĄGRODNO, USTANÓW

Załącznik nr 2
do Uchwały nr LXIV.795.2024
Rady Gminy Prażmów
z dnia 13 marca 2024 r.



Baza : Prazmow.MAP Adresy_Prazmow.MAP
Starostwo Powiatowe w Piasecznie, Wydział Geodezji i Katastru
Układ wsp.2000 strefa 7/21,układ wys.EVRF2007

PRAŻMÓW

Nazwa organu prowadzącego państwowy zasób geodezyjny i kartograficzny	STAROSTA PIASECZYŃSKI
Identyfikator ewidencyjny materiału zasobu	66612 883.2072
Nazwa materiału zasobu	KM2 PRAŻMÓW
Data wykonania kopii materiału zasobu	2022-03-28
Imię, nazwisko i podpis osoby reprezentującej organ	Urząd Starostwa Piaseczyńskiego Urząd Gminy Prażmów Urząd Gminy Ludwików Urząd Gminy Wągorodno Urząd Gminy Ustanów

LEGENDA


- GRANICA OBSZARU OBJĘTEGO PLANEM
- LINIE ROZGRANICZAJĄCE TERENY O RÓŻNYM PRZEZNACZENIU LUB RÓŻNYCH ZASADACH ZAGOSPODAROWANIA
- NIEPRZEKACZALNE LINIE ZABUDOWY
- WYMIAROWANIE (W METRACH)
- PRZEZNACZENIE TERENU
 - MNU - TEREN ZABUDOWY MIESZKANIOWEJ JEDORODZINNEJ I USŁUGOWEJ
- TERENY KOMUNIKACJI
 - KDD - TEREN DROGI DOJAZDOWEJ
- INFORMACJA
 - LINIA ROZGRANICZAJĄCA POZA OBSZAREM OBJĘTYM PLANEM

Plan miejscowy sporządzono z wykorzystaniem urzędowej kopii mapy zasadniczej wydanej z państwowego zasobu geodezyjnego i kartograficznego

Plan miejscowy sporządzono w układzie współrzędnym PL-2000 strefa 7

WYRSZEGOWANIE ZAGOSPODAROWANIA PRZESTRZENNEGO

dn. 2022.03.28 godz. 10:38:25 Str. 1/1
ewidencyjnej w skali 1:5000
owych przewidzianych Rozp. MRRiB w sprawie EGIB (Dz. U. z 2015r. poz. 542 ze zm.)

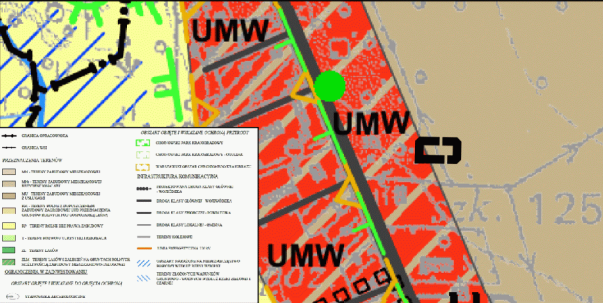

MIEJSCOWY PLAN ZAGOSPODAROWANIA PRZESTRZENNEGO DLA WSKAZANYCH DZIAŁEK WE WSIACH ŁOŚ, PRAŻMÓW, LUDWIKÓW, WĄGRODNO, USTANÓW

FAZA: UCHWALENIE
OPRAWOWAŁ: Zespół pod kierunkiem: mgr inż. Łukasz Beń (WA-452/KW/291/2014)
SKALA 1:1000
DATA: MARZEC 2024

MIEJSCOWY PLAN ZAGOSPODAROWANIA PRZESTRZENNEGO
DLA WSKAZANYCH DZIAŁEK WE WSIACH ŁOŚ, PRAŻMÓW,
LUDWIKÓW, WĄGRODNO, USTANÓW


Załącznik nr 3
do Uchwały nr LXIV.795.2024
Rady Gminy Prażmów
z dnia 13 marca 2024 r.



Faza : Prazmow.MAP Adresy_Prazmow.MAP
Urząd Powiatowy w Piasecznie, Wydział Geodezji i Katastru
wsp.2000 strefa 7/21, układ wys.EVRF2007

LUDWIKÓW

Nazwa organu prowadzącego państwowy zasób geodezyjny i kartograficzny	STAROSTA PIASECZYŃSKI
Identyfikator ewidencyjny materiału zasobu	6218642.885.2022
Nazwa materiału zasobu	km2 Ludwików
Data wykonania kopii materiału zasobu	2022-03-28
Imię, nazwisko i podpis osoby reprezentującej organ	Urząd Powiatowy w Piasecznie PODINSPEKTOR Wydział Geodezji i Katastru

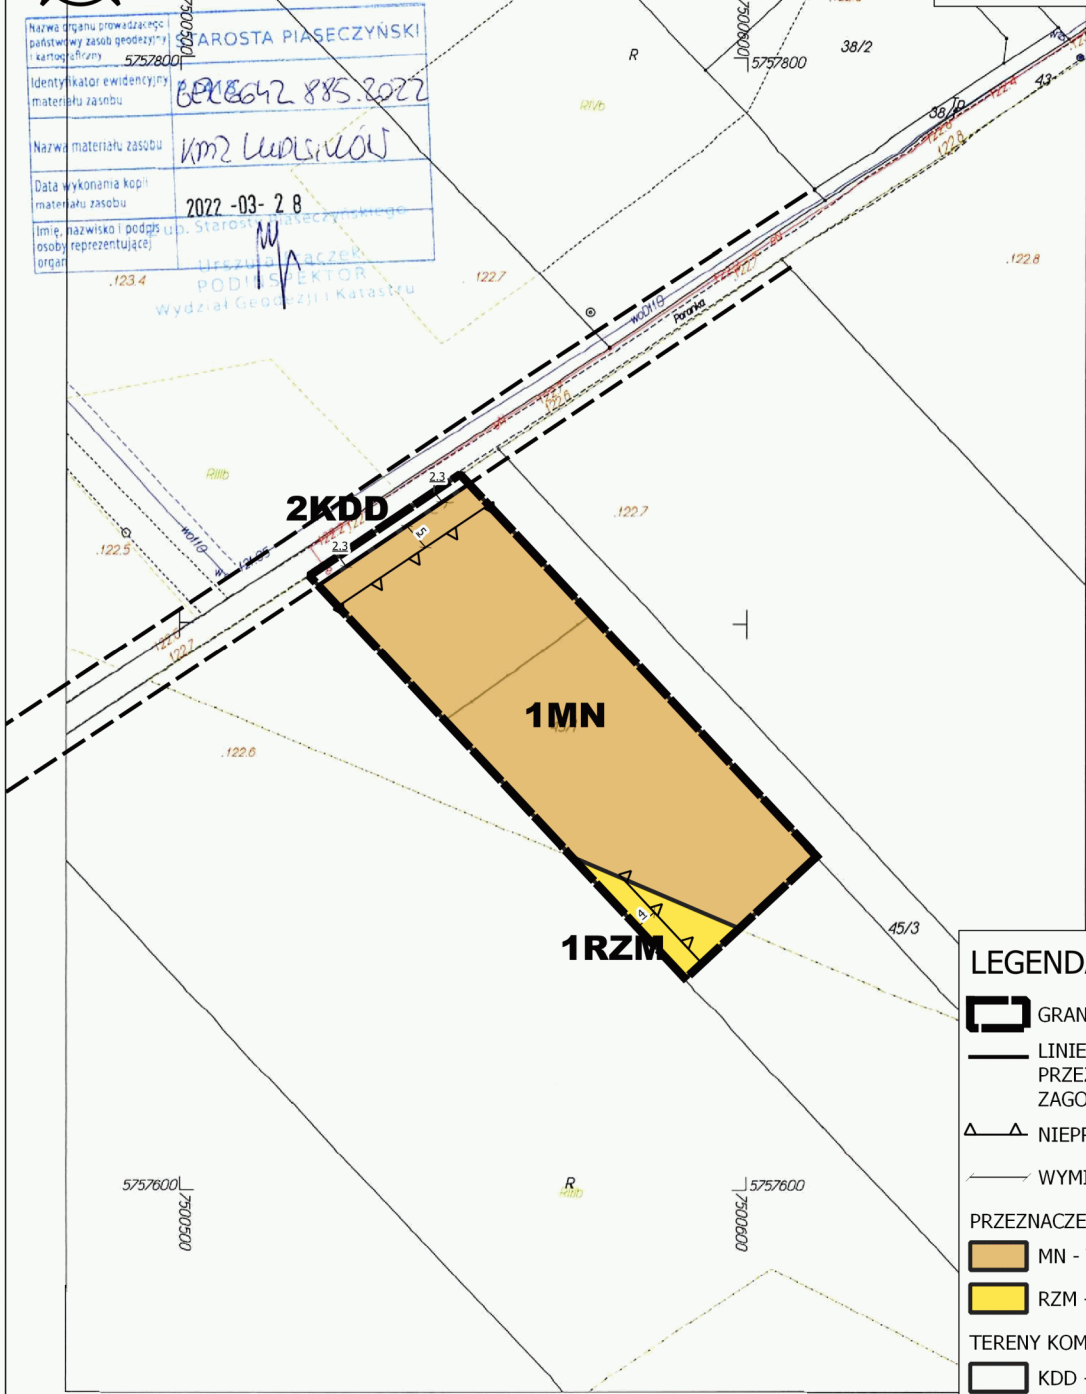

LEGENDA

- GRANICA OBSZARU OBJĘTEGO PLANEM
- LINIE ROZGRANICZAJĄCE TERENY O RÓŻNYM PRZEZNACZENIU LUB RÓŻNYCH ZASADACH ZAGOSPODAROWANIA
- NIEPRZEKRACZALNE LINIE ZABUDOWY
- WYMIAROWANIE (W METRACH)
- PRZEZNACZENIE TERENU
 - MN - TEREN ZABUDOWY MIESZKANIOWEJ JEDORODZINNEJ
 - RZM - TEREN ZABUDOWY ZAGRODOWEJ
- TERENY KOMUNIKACJI
 - KDD - TEREN DROGI DOJAZDOWEJ
- INFORMACJA
 - LINIA ROZGRANICZAJĄCA POZA OBSZAREM OBJĘTYM PLANEM

Opracowano systemem GEO-MAP. Skala 1 : 1000. Wydrukował(a) Emilia Kwiatkowska dn. 2022-03-28 godz. 11:01:54. Str. 1/1
Uwaga!
Punkty załamania granic wypełnione kolorem szarym pochodzą z wektoryzacji mapy ewidencyjnej w skali 1:5000.
Polożenie i atrybuty punktów granicznych mogą nie spełniać wymagań dokładnościowych przewidzianych Rozp. MRRiB w sprawie EGIB (Dz.U. z 2015r. poz. 542 ze zm.).

Plan miejscowy sporządzono z wykorzystaniem urzędowej kopii mapy zasadniczej wydanej z państwowego zasobu geodezyjnego i kartograficznego

Plan miejscowy sporządzono w układzie współrzędnym PL-2000 strefa 7

WYRYS ZE STUDYUM UWARUNKOWAŃ I KIERUNKÓW
ZAGOSPODAROWANIA PRZESTRZENNEGO




MIEJSCOWY PLAN ZAGOSPODAROWANIA PRZESTRZENNEGO DLA WSKAZANYCH DZIAŁEK WE WSIACH ŁOŚ, PRAŻMÓW, LUDWIKÓW, WĄGRODNO, USTANÓW

FAZA: UCHWALENIE

OPRACOWAŁ:
Zespół pod kierunkiem: mgr inż. Łukasz Beń (WA-452/KW/291/2014)

SKALA 1:1000

DATA: MARZEC 2024

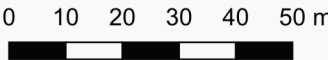

MIEJSCOWY PLAN ZAGOSPODAROWANIA PRZESTRZENNEGO
DLA WSKAZANYCH DZIAŁEK WE WSIACH ŁOŚ, PRAŻMÓW,
LUDWIKÓW, WĄGRODNO, USTANÓW

Załącznik nr 4
do Uchwały nr LXIV.795.2024
Rady Gminy Prażmów
z dnia 13 marca 2024 r.

WĄGRODNO

Nazwa materiału zasobu	WZ WĄGRODNO
Data wykonania kopii materiału zasobu	2022-03-28
Imię, nazwisko i podpis osoby reprezentującej organ	Starosta Piaseczyńskiego

Urząd Gminy Prażmów
PODINSPEKTOR
Wydział Geodezji i Katastru


LEGENDA

- GRANICA OBSZARU OBJĘTEGO PLANEM
- LINIE ROZGRANICZAJĄCE TERENY O RÓŻNYM PRZEZNACZENIU LUB RÓŻNYCH ZASADACH ZAGOSPODAROWANIA
- NIEPRZEKACZALNE LINIE ZABUDOWY
- WYMIAROWANIE (W METRACH)
- PRZEZNACZENIE TERENU
 - MNU - TERENY ZABUDOWY MIESZKANIOWEJ JEDORODZINNEJ I USŁUGOWEJ
 - RN - TERENY ROLNICTWA Z ZAKAZEM ZABUDOWY
- TERENY KOMUNIKACJI
 - KDZ - TERENY DROGI ZBIORCZEJ
- OBSZARY OBJĘTE OCHRONĄ NA PODSTAWIE PRZEPISÓW ODREBNYCH
 - WARSZAWSKI OBSZAR CHRONIONEGO KRAJOBRAZU
- INFORMACJA
 - LINIA ROZGRANICZAJĄCA POZA OBSZAREM OBJĘTYM PLANEM

Plan miejscowy sporządzono z wykorzystaniem urzędowej kopii mapy zasadniczej wydanej z państwowego zasobu geodezyjnego i kartograficznego

Plan miejscowy sporządzono w układzie współrzędnym PL-2000 strefa 7

WYRYS ZE STUDYUM UWARUNKOWAŃ I KIERUNKÓW
ZAGOSPODAROWANIA PRZESTRZENNEGO

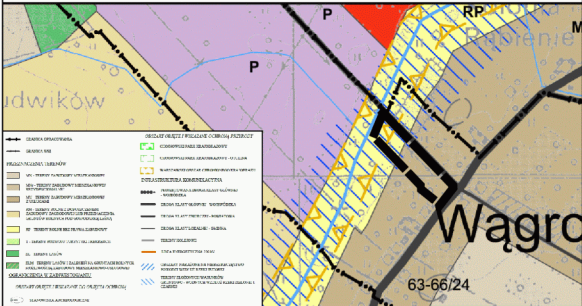

MIEJSCOWY PLAN ZAGOSPODAROWANIA
PRZESTRZENNEGO DLA WSKAZANYCH DZIAŁEK WE
WSIACH ŁOŚ, PRAŻMÓW, LUDWIKÓW, WĄGRODNO,
USTANÓW

FAZA: UCHWALENIE

OPRACOWAŁ:
Zespół pod kierunkiem: mgr inż. Łukasz Beń (WA-452/KW/291/2014)

SKALA 1:1000

DATA: MARZEC 2024

0 10 20 30 40 50 m




MIEJSCOWY PLAN ZAGOSPODAROWANIA PRZESTRZENNEGO
DLA WSKAZANYCH DZIAŁEK WE WSIACH ŁOŚ, PRAŻMÓW,
LUDWIKÓW, WĄGRODNO, USTANÓW

Załącznik nr 5
do Uchwały nr LXIV.795.2024
Rady Gminy Prażmów
z dnia 13 marca 2024 r.

USTANÓW

Identyfikator ewidencyjny materiału zasobu	34186642 874222
Nazwa materiału zasobu	KMZ USTANÓW
Data wykonania kopii materiału zasobu	2022-03-28
Imię, nazwisko i podpis osoby reprezentującej organ	Z up. Starosty Maszowskiego

Urszula RACZEK
PODINSPEKTOR
Wydział Geodezji i Kartografii

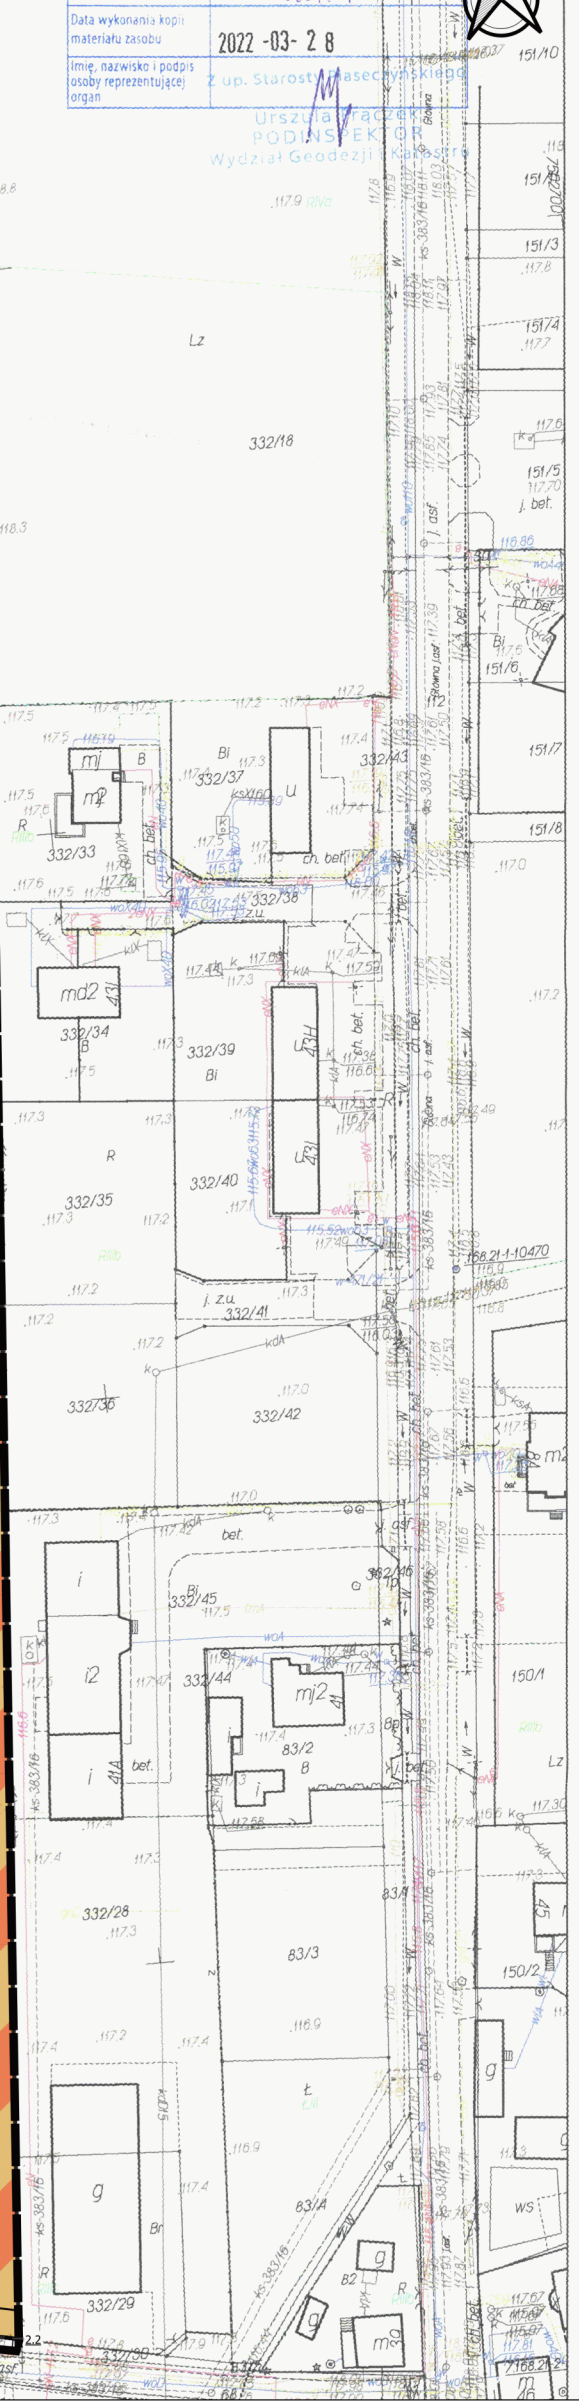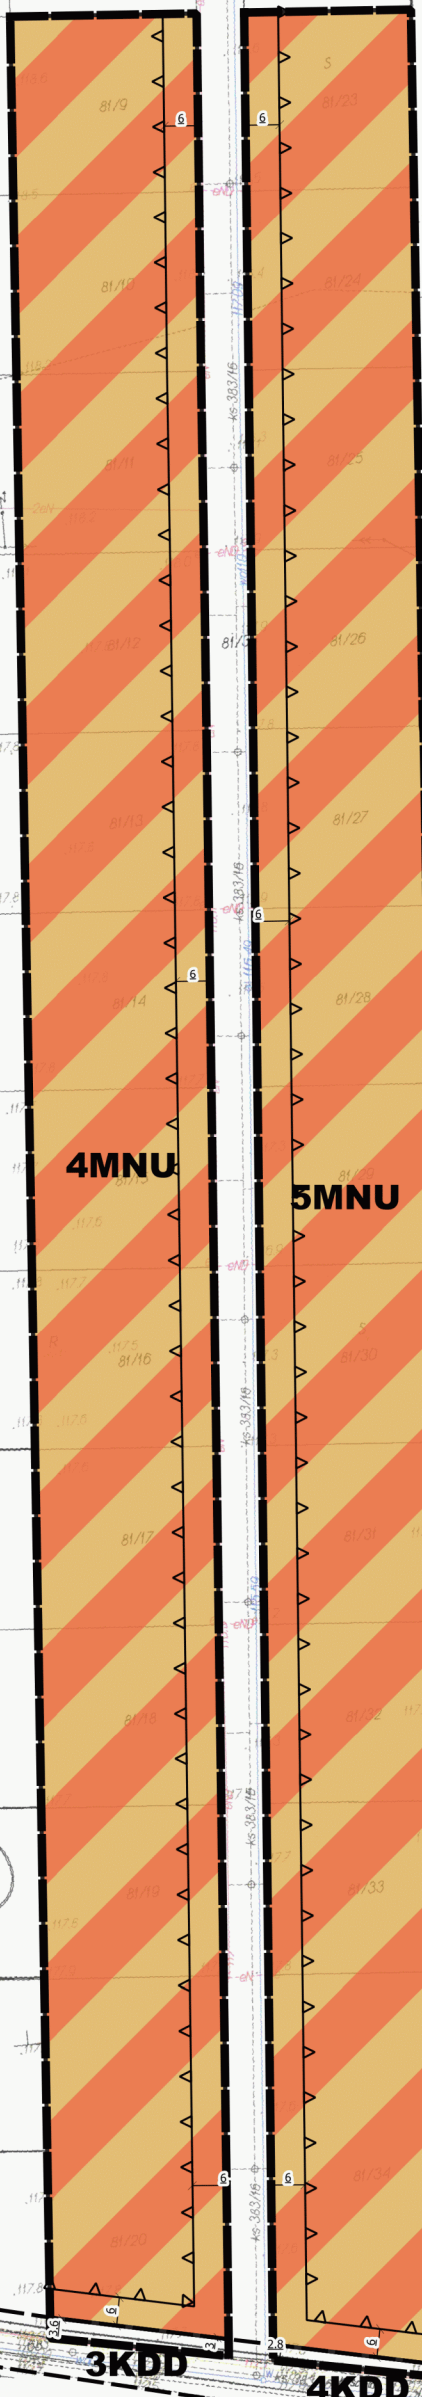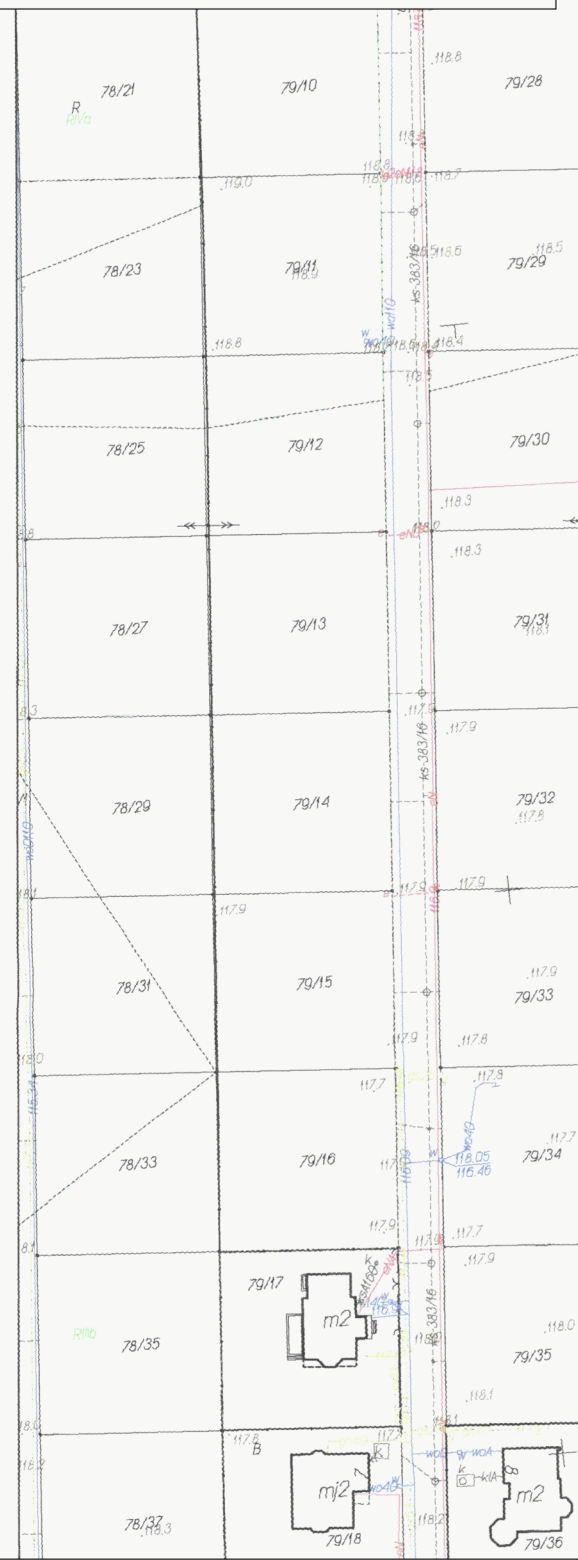

LEGENDA

GRANICA OBSZARU OBJĘTEGO PLANEM

LINIE ROZGRANICZAJĄCE TERENY O RÓŻNYM PRZEZNACZENIU LUB RÓŻNYCH ZASADACH ZAGOSPODAROWANIA

NIEPRZEKRACZALNE LINIE ZABUDOWY

WYMIAROWANIE (W METRACH)

PRZEZNACZENIE TERENU

MNU - TERENY ZABUDOWY MIESZKANIOWEJ JEDYNOGODZINNEJ I USŁUGOWEJ

TERENY KOMUNIKACJI

KDD - TERENY DROGI DOJAZDOWEJ



INFORMACJA

LINIA ROZGRANICZAJĄCA POZA OBSZAREM OBJĘTYM PLANEM

Plan miejscowy sporządzono z wykorzystaniem urzędowej kopii mapy zasadniczej wydanej z państwowego zasobu geodezyjnego i kartograficznego

Plan miejscowy sporządzono w układzie współrzędnych PL-2000 strefa 7

WYRYS ZE STUDIUM UWARUNKÓW I KIERUNKÓW ZAGOSPODAROWANIA PRZESTRZENNEGO

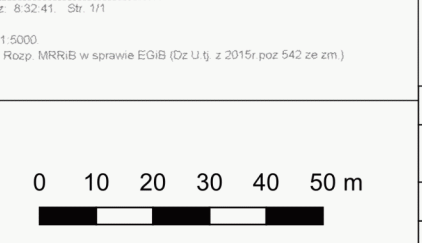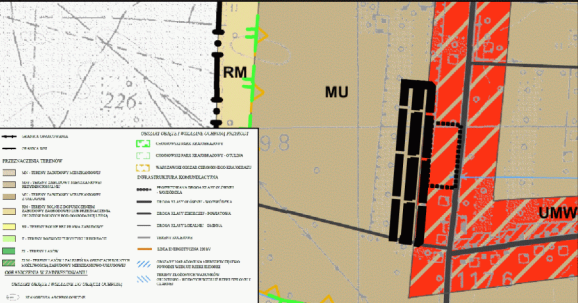

MIEJSCOWY PLAN ZAGOSPODAROWANIA PRZESTRZENNEGO DLA WSKAZANYCH DZIAŁEK WE WSIACH ŁOŚ, PRAŻMÓW, LUDWIKÓW, WĄGRODNO, USTANÓW
FAZA: UCHWALENIE
OPRACOWAŁ: Zespół pod kierunkiem: mgr inż. Łukasz Beń (WA-452/KW/291/2014)
SKALA 1:1000
DATA: MARZEC 2024