



MIEJSCOWY PLAN ZAGOSPODAROWANIA PRZESTRZENNEGO CZĘŚCI MIEJSCOWOŚCI PIASKI GMINA RUCIANE - NIDA - KOMPLEKS III

ZAŁĄCZNIK NR 1 DO UCHWAŁY NR LIII/478/2022 RADY MIEJSKIEJ RUCIANE-NIDA Z DNIA 27 KWIETNIA 2022 r.

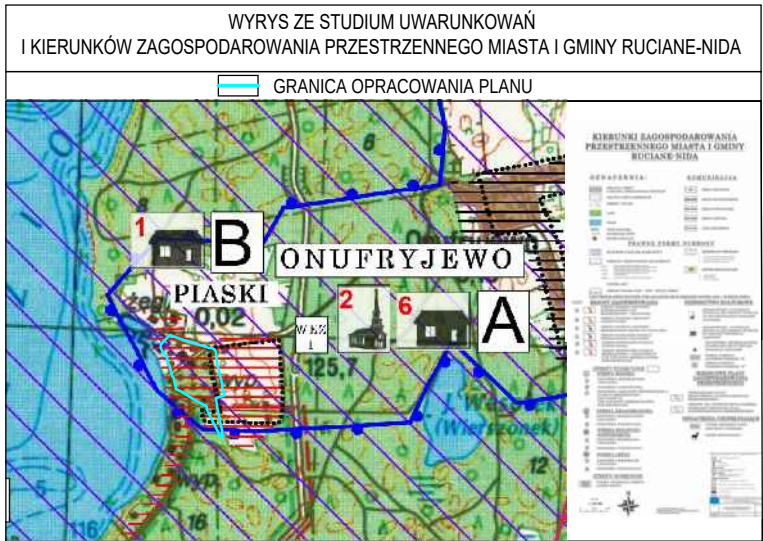

SKALA 1:1000

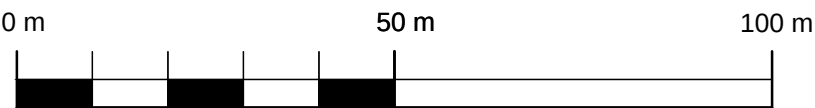

USTALENIA:

- GRANICA OBSZARU OBJĘTEGO PLANEM MIEJSCOWYM
- LINIA ROZGRANICZAJĄCA TERENY O RÓŻNYM PRZEZNACZENIU LUB RÓŻNYCH ZASADACH ZAGOSPODAROWANIA
- NIEPRZEKRACZALNA LINIA ZABUDOWY
- UT** TEREN ZABUDOWY USŁUG TURYSTYCZNYCH
- KD(D)** TEREN DROGI PUBLICZNEJ KLASY DOJAZDOWEJ

TEREN W CAŁOŚCI POŁOŻONY JEST W GRANICACH GŁÓWNEGO ZBIORNIKA WÓD PODZIEMNYCH NR 215 SUBNIECKA WARSZAWSKA

TEREN W CAŁOŚCI POŁOŻONY JEST W GRANICACH MAZURSKIEGO PARKU KRAJOBRAZOWEGO ORAZ OBSZARU NATURA 2000 T.J. OBSZARU SPECJALNEJ OCHRONY PTAKÓW PUSZCZA PIASKA - KOD OBSZARU PLB280008

ZAŁĄCZNIK NR 2 DO UCHWAŁY NR LIII/478/2022 RADY MIEJSKIEJ RUCIANE-NIDA Z DNIA 27 KWIETNIA 2022 r.

