


ZMIANA MIEJSCOWEGO PLANU OGÓLNEGO ZAGOSPODAROWANIA PRZESTRZENNEGO GMINY CZARNA BIAŁOSTOCKA skala 1 : 5 000

-  KS - tereny przeznaczone na poszerzenie pasa modernizowanej drogi krajowej Nr S - 19
-  W r-s stawy retencyjno - sedimentacyjne
-  - istn. linie elektroenergetyczne do przebudowy


Załącznik do uchwały
Nr ~~XXVIII/168/2000~~ Rady
Miejskiej z dn. 28.11.2000r.
Ark. 1

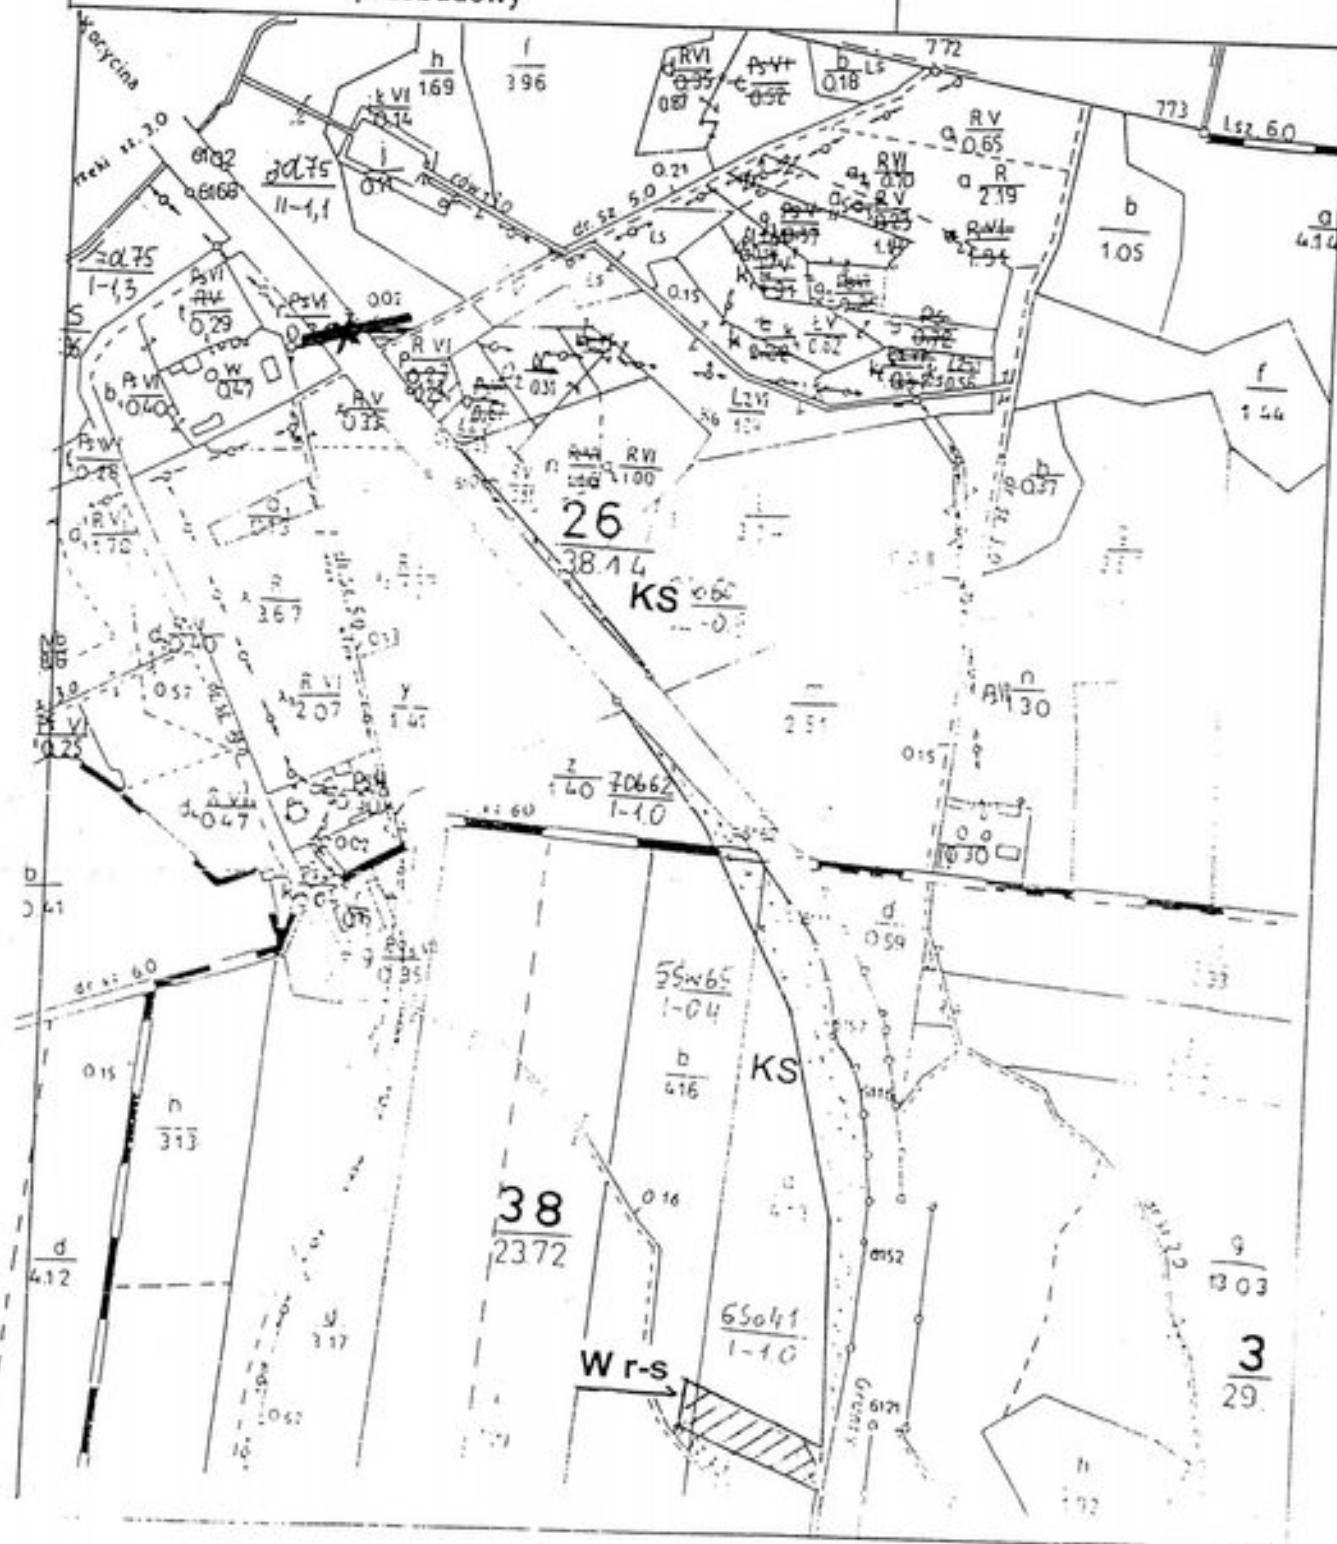

ZMIANA MIEJSCOWEGO PLANU OGÓLNEGO
ZAGOSPODAROWANIA PRZESTRZENNEGO
GMINY CZARNA BIAŁOSTOCKA skala 1 : 5 000

-  KS - tereny przeznaczone na poszerzenie
pasa modernizowanej drogi krajowej
Nr S - 19
-  W r-s stawy retencyjno - sedymencyjne


Załącznik do uchwały
Nr XXV/1168/2000 Rady
Miejskiej z dn. 28.11.2000r.
Ark. 2

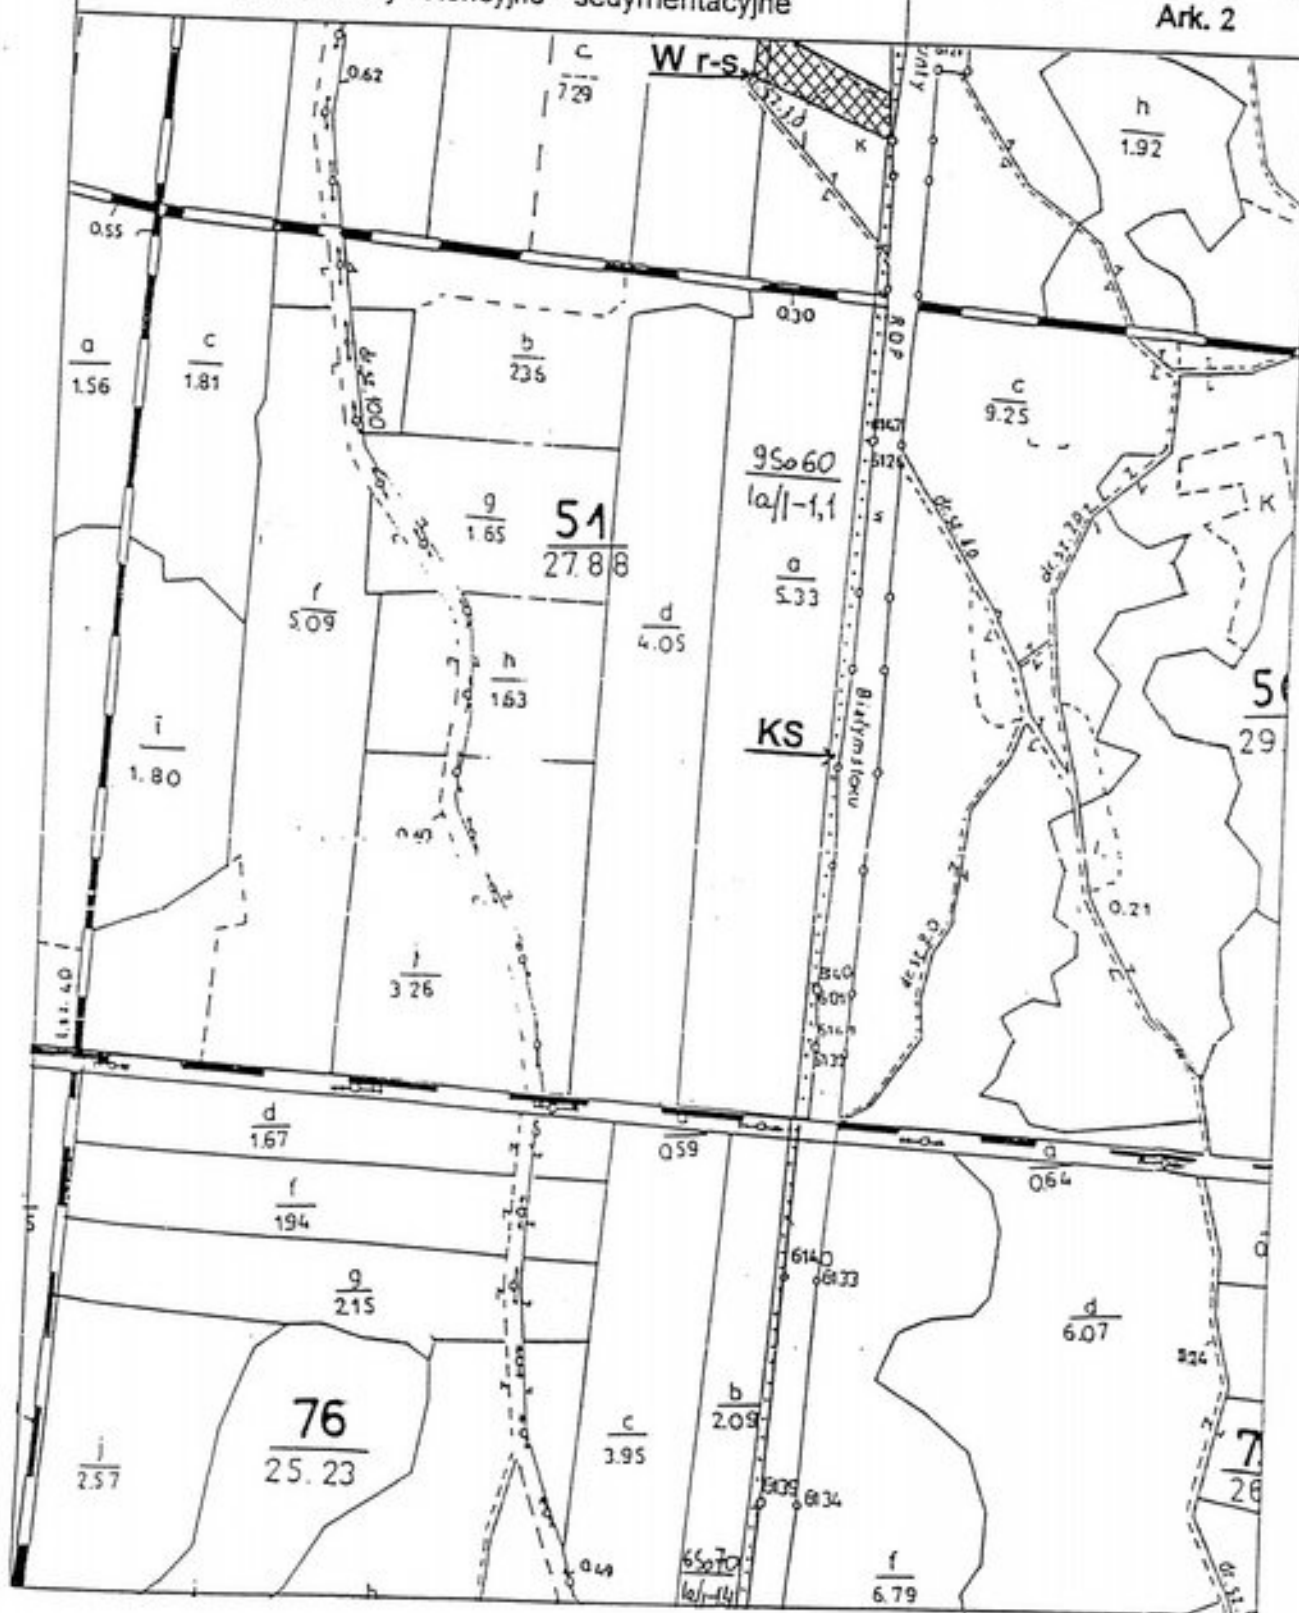

ZMIANA MIEJSCOWEGO PLANU OGÓLNEGO
ZAGOSPODAROWANIA PRZESTRZENNEGO
GMINY CZARNA BIAŁOSTOCKA skala 1 : 5 000

KS - tereny przeznaczone na poszerzenie pasa modernizowanej drogi krajowej
Nr S - 19

Załącznik do uchwały
Nr XXVIII/168/2000 Rady
Miejskiej z dn. 28.11.2000 r.
Ark. 3

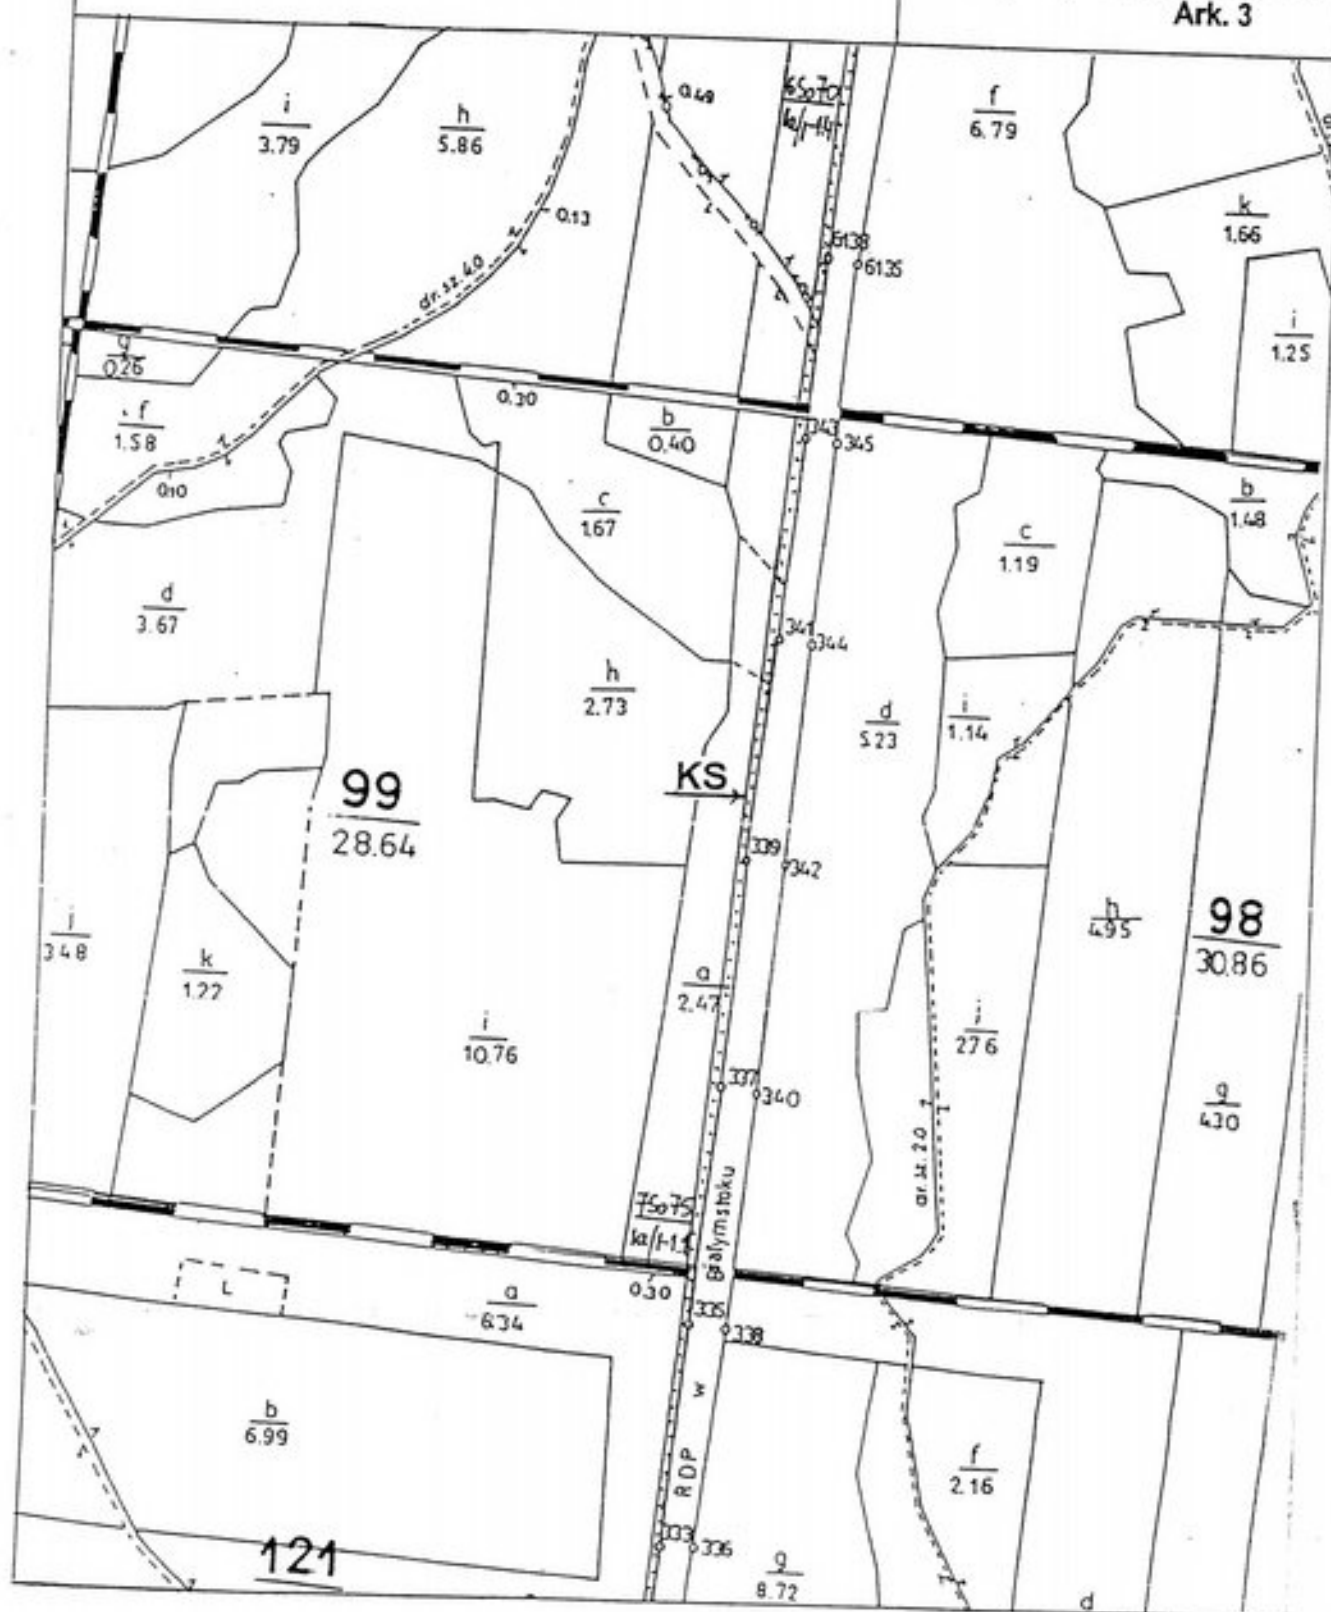


ZMIANA MIEJSCOWEGO PLANU OGÓLNEGO ZAGOSPODAROWANIA PRZESTRZENNEGO GMINY CZARNA BIAŁOSTOCKA skala 1 : 5 000



KS - tereny przeznaczone na poszerzenie
pasa modernizowanej drogi krajowej
Nr S - 19


Załącznik do uchwały
Nr ~~XXVIII/168/2000~~ Rady
Miejskiej z dn. 28.11.2000r.
Ark. 4

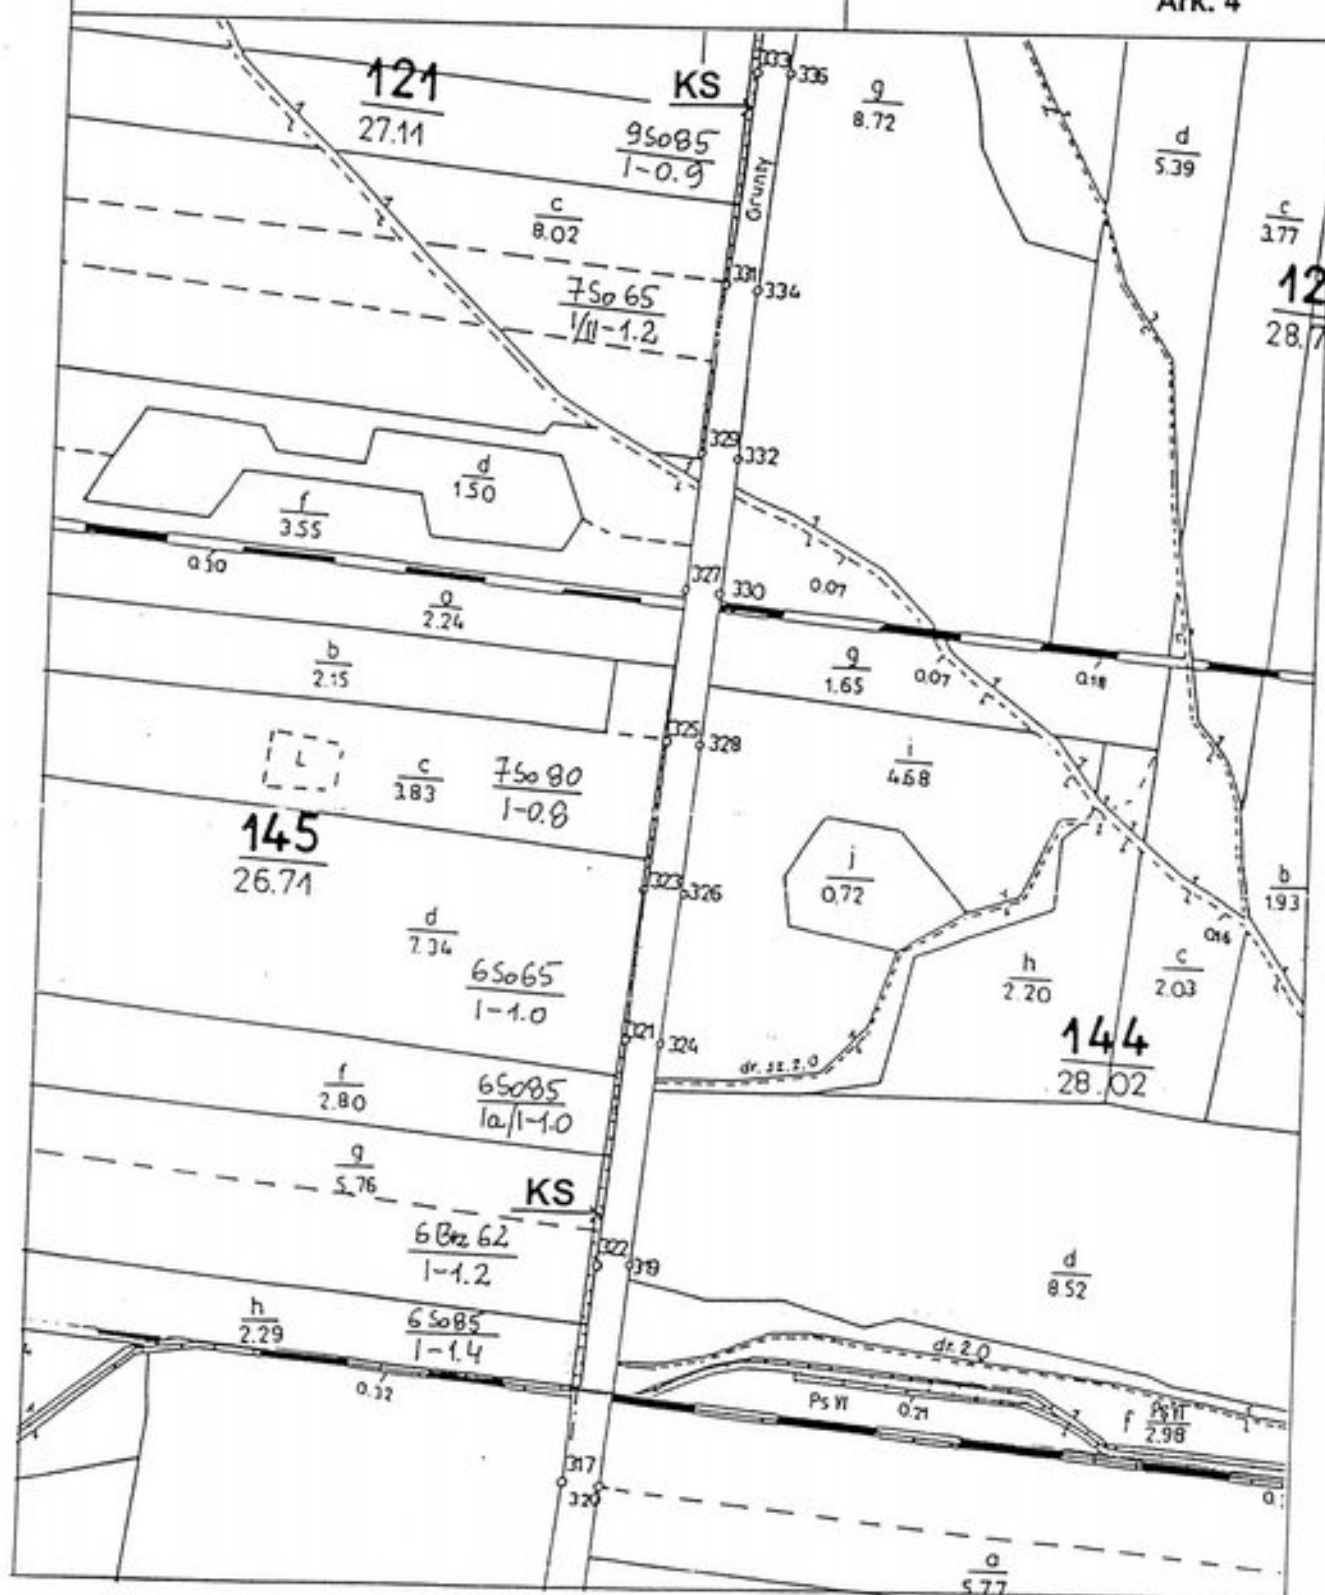

ZMIANA MIEJSCOWEGO PLANU OGÓLNEGO
ZAGOSPODAROWANIA PRZESTRZENNEGO
GMINY CZARNA BIAŁOSTOCKA skala 1 : 5 000

KS - tereny przeznaczone na poszerzenie
pasa modernizowanej drogi krajowej
Nr S - 19

Załącznik do uchwały
Nr XXVIII/468/2000 Rady
Miejskiej z dn. 28.11.2000r.
Ark. 5

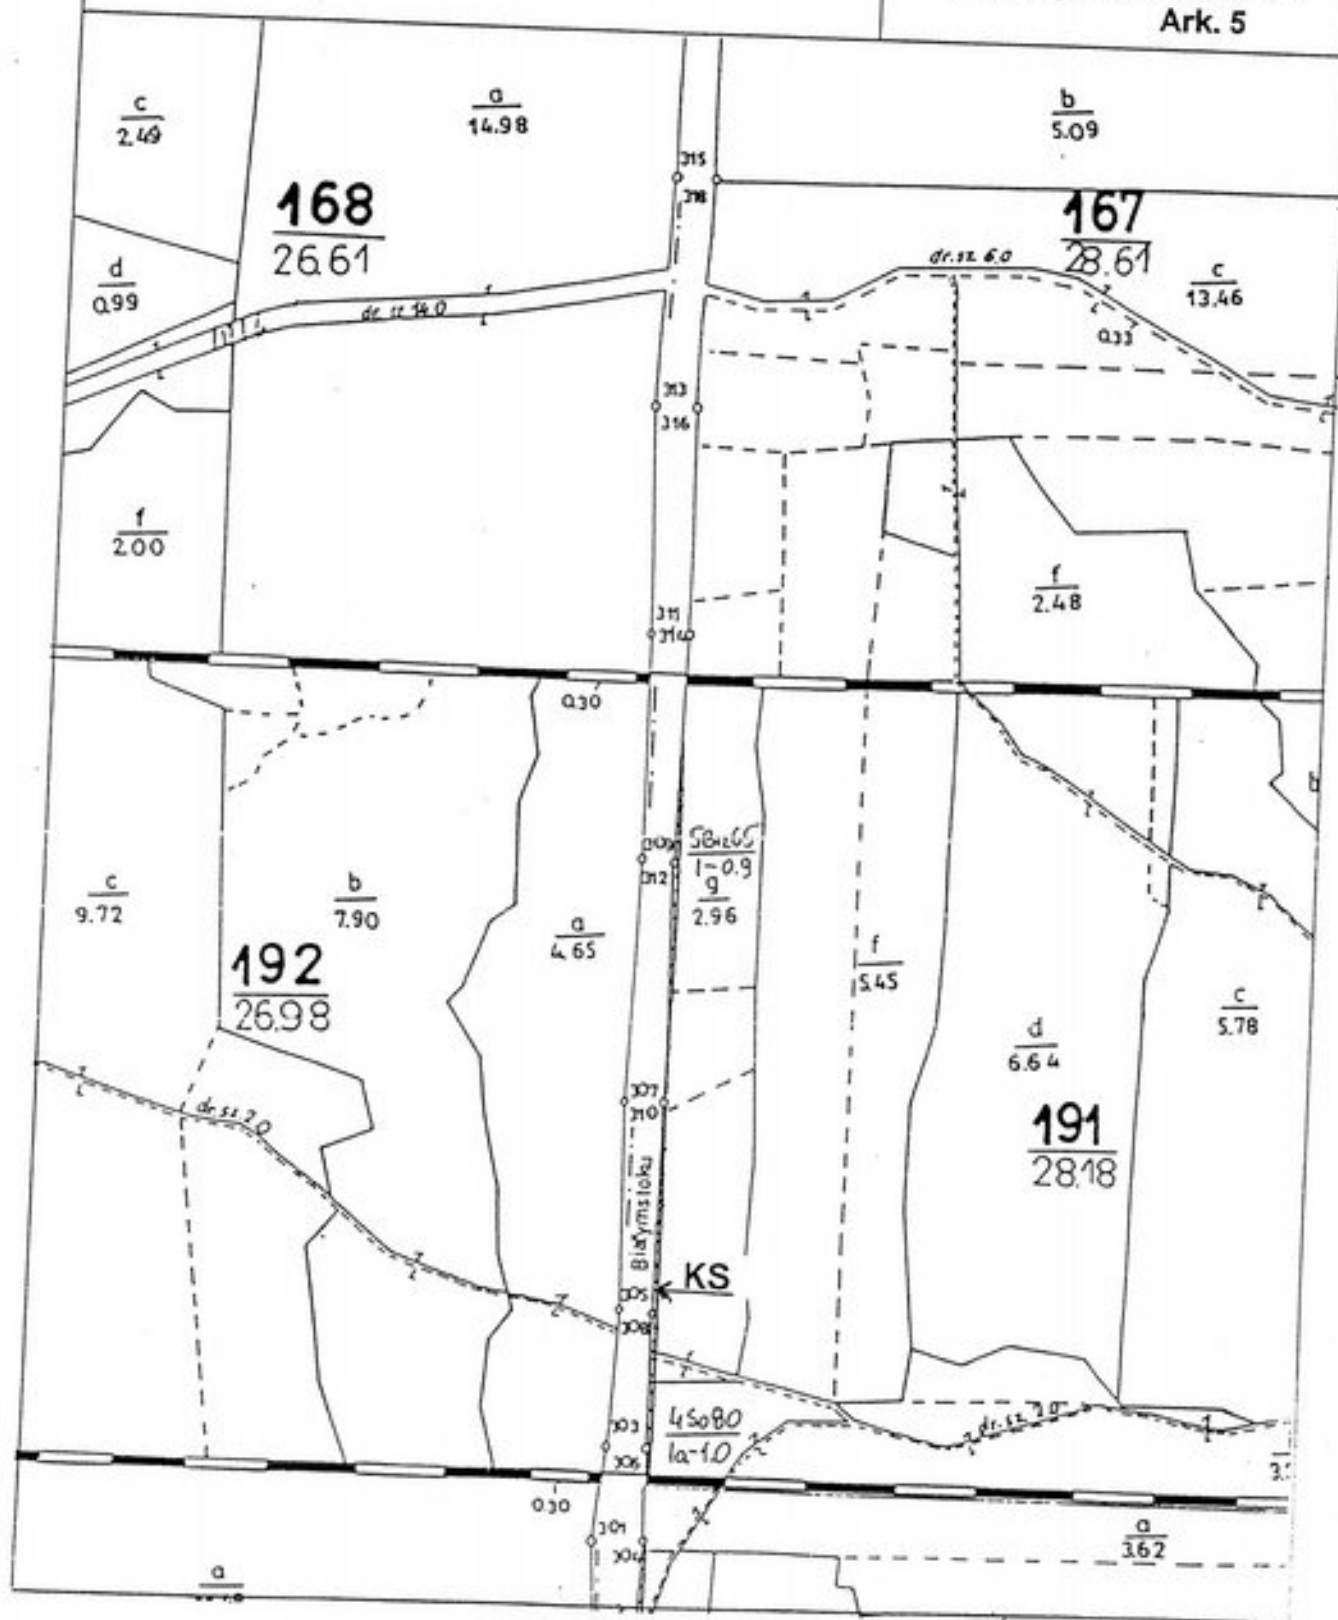

ZMIANA MIEJSCOWEGO PLANU OGÓLNEGO ZAGOSPODAROWANIA PRZESTRZENNEGO GMINY CZARNA BIAŁOSTOCKA skala 1 : 5 000

 S - tereny pod budowę 2 separatorów służących oczyszczaniu wód opadowych spływających z jezdni drogi S-8 "Via Baltica"

Załącznik do uchwały
Nr ~~XXVII~~ 168/2000 Rady
Miejskiej z dn. 28.11.2000 r.
Ark. 6

