


Zmiana miejscowego planu zagospodarowania przestrzennego rejonu ulic Cichej i Łąkowej w Czarnej Białostockiej

Załącznik Nr 1
do uchwały Nr XXIX/233/09
Rady Miejskiej w Czarnej Białostockiej
z dnia 25 sierpnia 2009 r.

skala 1:1000

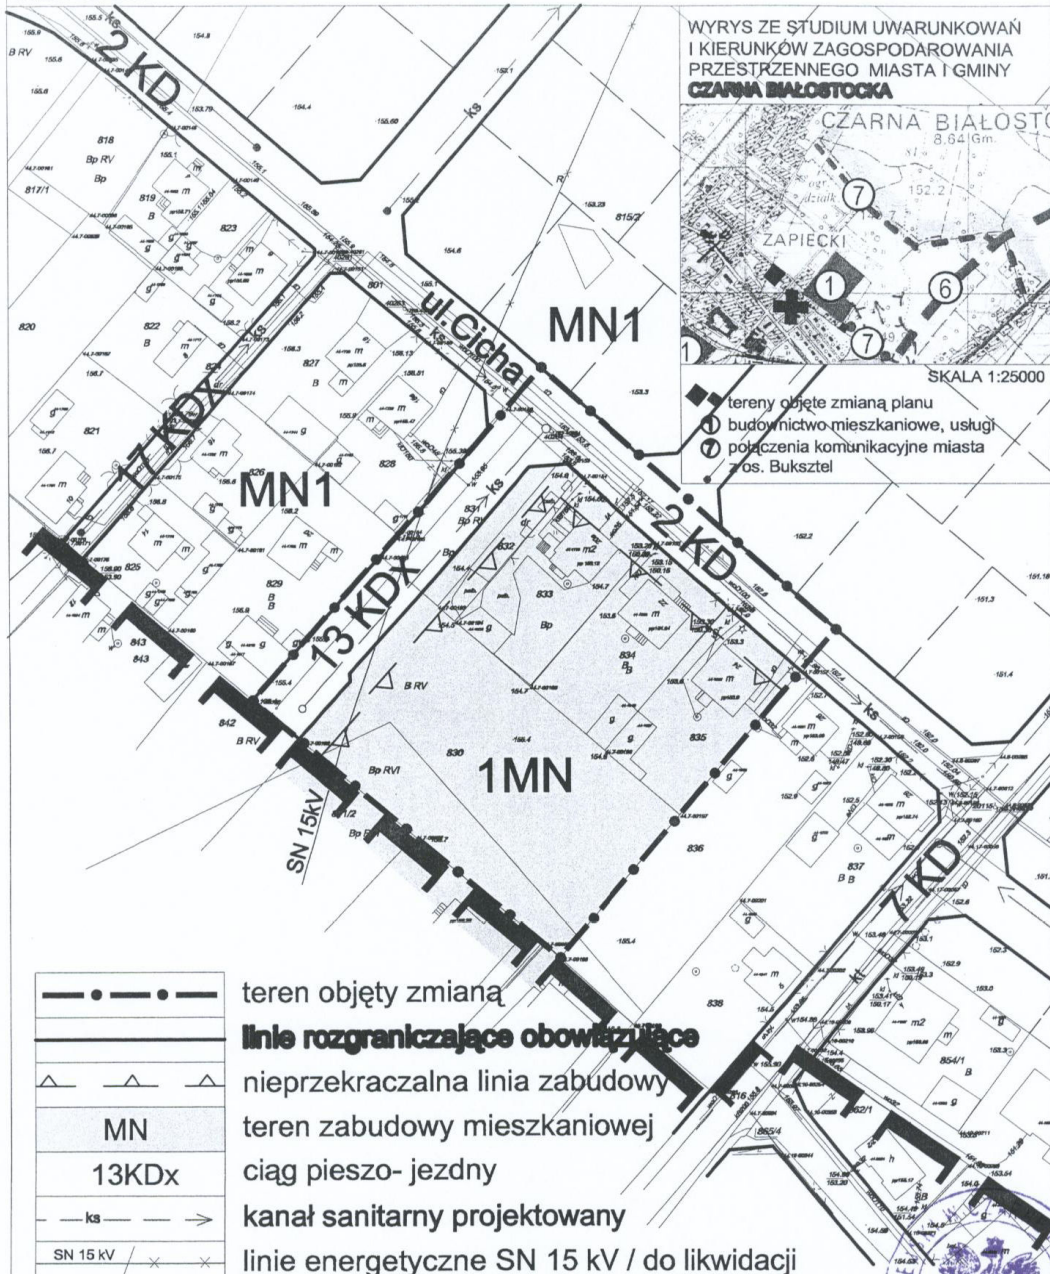

PRZEWODNICZĄCY RADY

Jacek Sakowicz



Zmiana miejscowego planu zagospodarowania przestrzennego rejonu ulic Cichej i Łąkowej w Czarnej Białostockiej

Załącznik Nr 2
do uchwały Nr XXIX/233/09
Rady Miejskiej w Czarnej Białostockiej
z dnia 25 sierpnia 2009 r.

skala 1:1000

