

ZMIANA MIEJSCOWEGO PLANU SZCZEGÓŁOWEGO
ZAGOSPODAROWANIA PRZESTRZENNEGO ZESPOŁU WSI :
KLEOSIN, HORODNIANY, PGR IGNATKI, KSIĘŻYNO

skala 1 : 2000




E 14 UH - zabudowa handlowo-usługowa

(dz. nr 52/1)

Zał. Nr 1

Załącznik do uchwały
Nr XL/95/99 Rady
Gminy z dn. 21.10.99r.

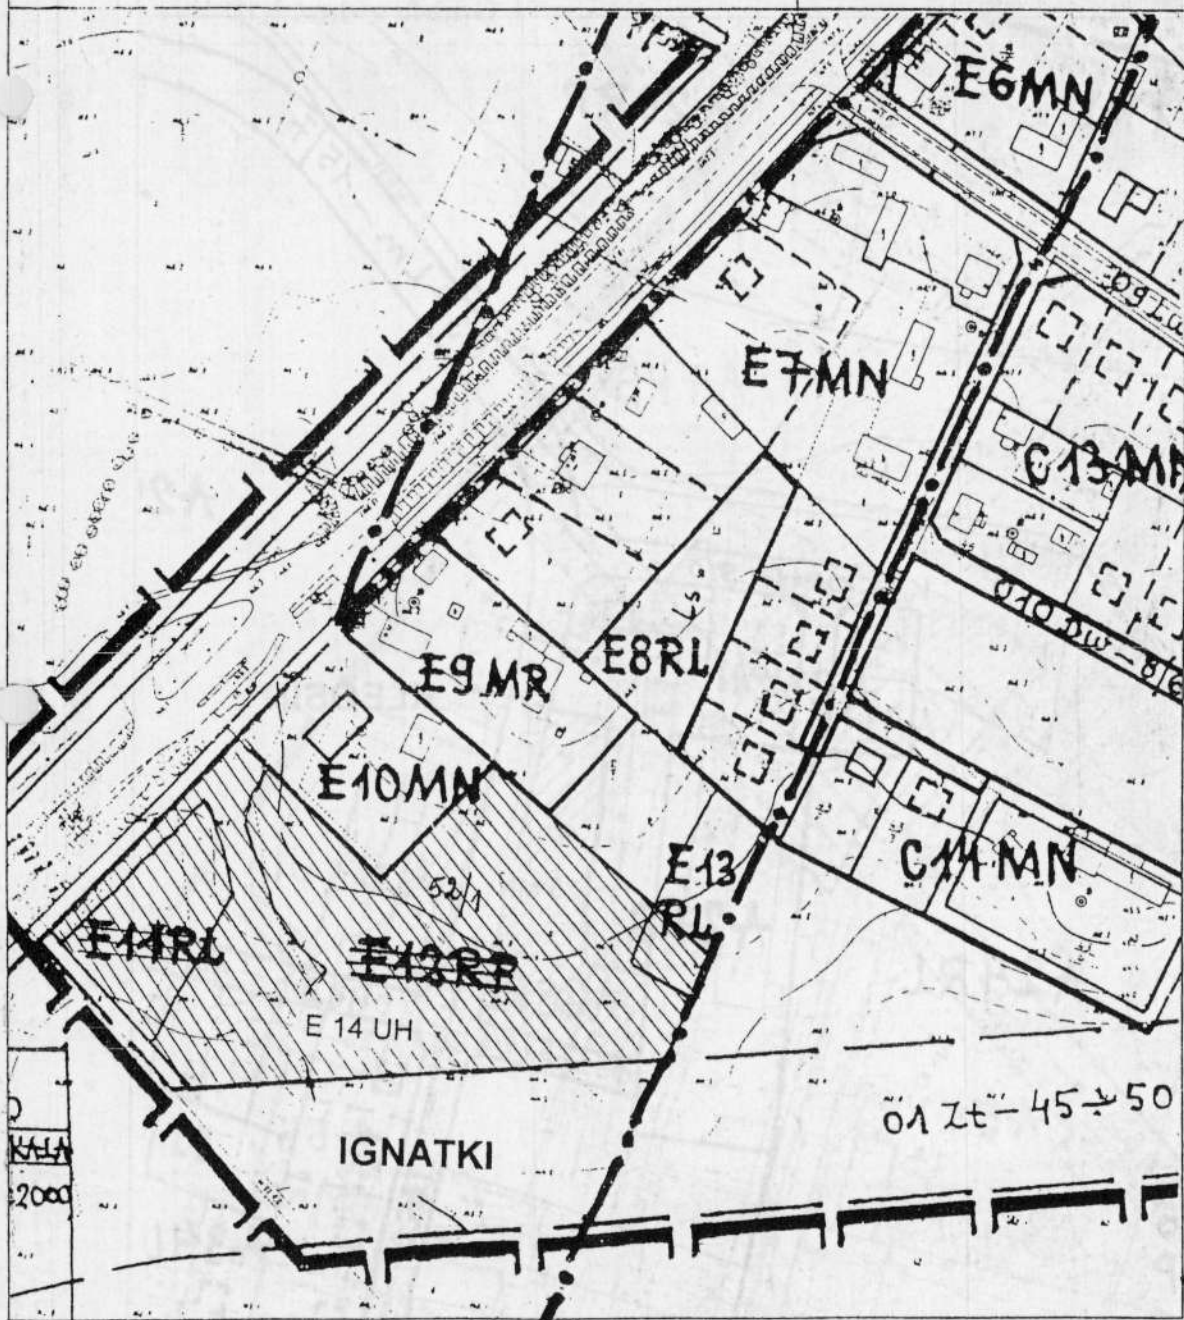

ZMIANA MIEJSCOWEGO PLANU SZCZEGÓŁOWEGO
ZAGOSPODAROWANIA PRZESTRZENNEGO ZESPOŁU WSI :
KLEOSIN, HORODNIANY, PGR IGNATKI, KSIĘŻYNO


skala 1 :2000



020 Lw-20/6 - korekta istn. drogi powiatowej
Klepacze - Horodniane

Załącznik Nr 2

Załącznik do uchwały
Nr XI/95/99 Rady
Gminy z dn. 21.10.99

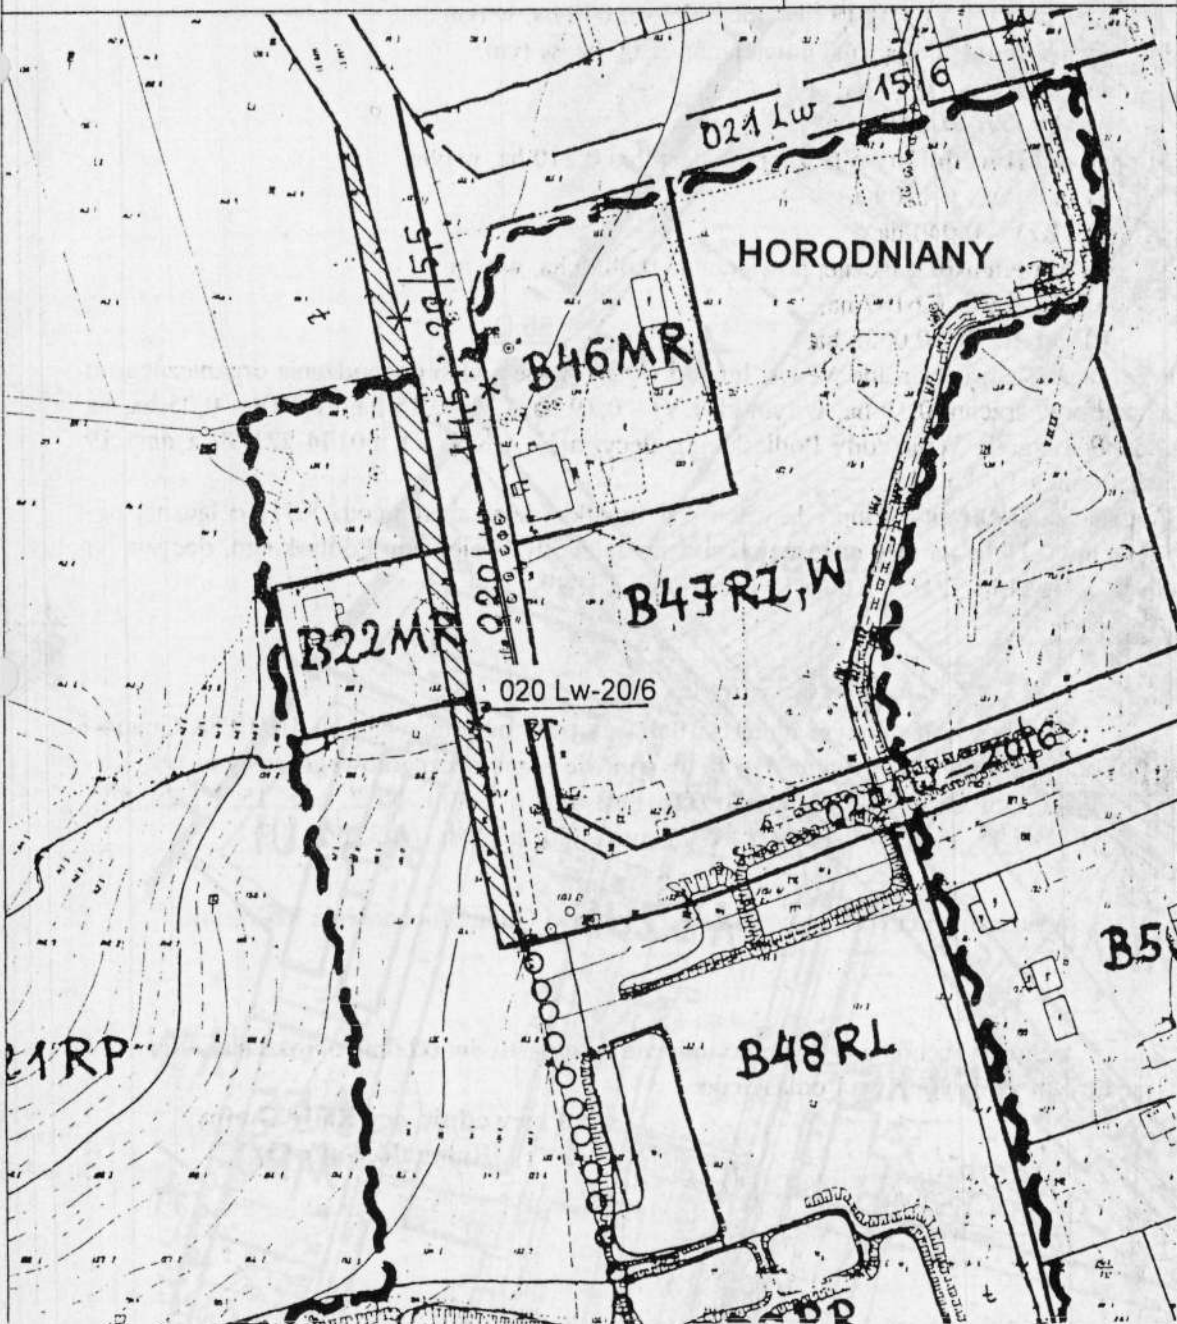

ZMIANA MIEJSCOWEGO PLANU SZCZEGÓŁOWEGO
ZAGOSPODAROWANIA PRZESTRZENNEGO ZESPOŁU WSI :
KLEOSIN, HORODNIANY, PGR IGNATKI, KSIĘŻYNO

skala 1 : 2000

Zał. Nr 3



28 MN - zabudowa jednorodzinna (dz. nr 60)

Załącznik do uchwały
Nr XI/95/99 Rady
Gminy z dn. 21.10.99r.



ZMIANA MIEJSCOWEGO PLANU SZCZEGÓŁOWEGO
ZAGOSPODAROWANIA PRZESTRZENNEGO ZESPOŁU WSI :
KLEOSIN, HORODNIANY, PGR IGNATKI, KSIĘŻYNO

skala 1 : 2000




60 US - boisko sportowe

55 D - projektowana droga dojazdowa

Załącznik Nr 4

Załącznik do uchwały
Nr 81/95/99 Rady
Gminy z dn. 21.10.99

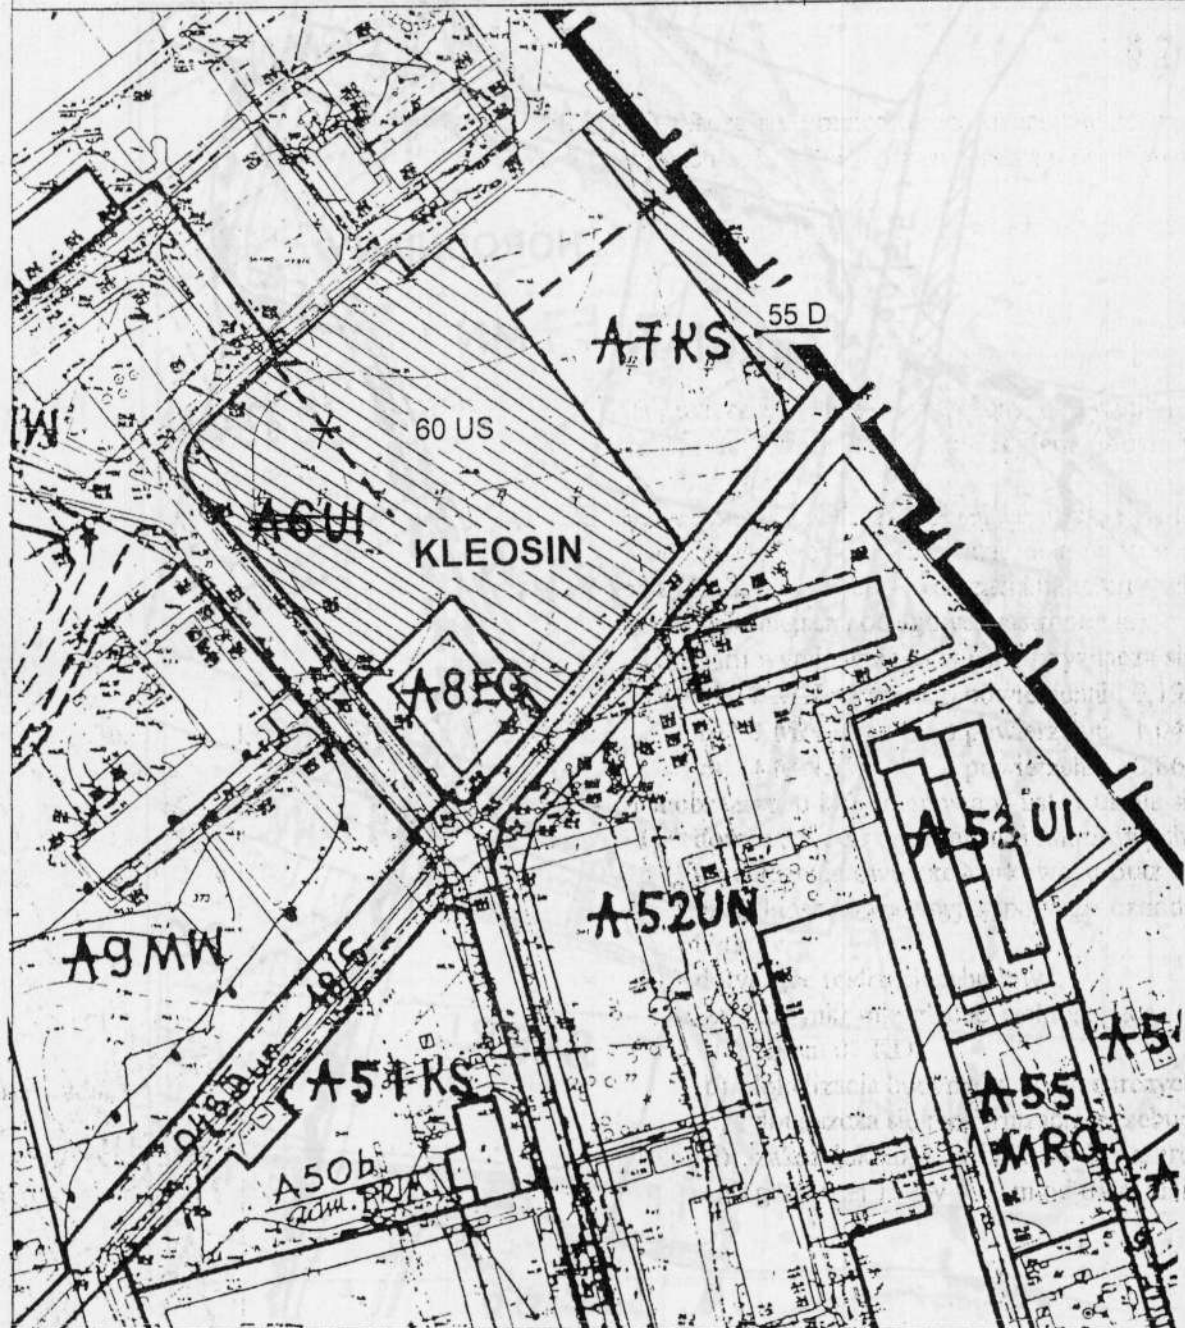

ZMIANA MIEJSCOWEGO PLANU SZCZEGÓŁOWEGO
ZAGOSPODAROWANIA PRZESTRZENNEGO ZESPOŁU WSI :
KLEOSIN, HORODNIANY, PGR IGNATKI, KSIĘŻYNO

skala 1 :2000



054 Dw 10-12/6 - projektowana ulica

Załącznik Nr 5

Załącznik do uchwały
Nr XI/95/99 Rady
Gminy z dn. 21.10.99r.

