


**ZMIANA MIEJSCOWEGO PLANU OGÓLNEGO ZAGOSPODAROWANIA
PRZESTRZENNEGO GMINY JUCHNOWIEC KOŚCIELNY**

skala 1 : 10000

- 16 US - boisko sportowe
(dz. nr 76/1, 76/2)
- 17 MUR - zabudowa mieszkaniowa
z dopuszczeniem działalności
gospodarczej
- 18 NO - oczyszczalnia ścieków

Załącznik Nr 1

Załącznik do uchwały
Nr XI/96/99 Rady
Gminy z dn. 21.10.99r.

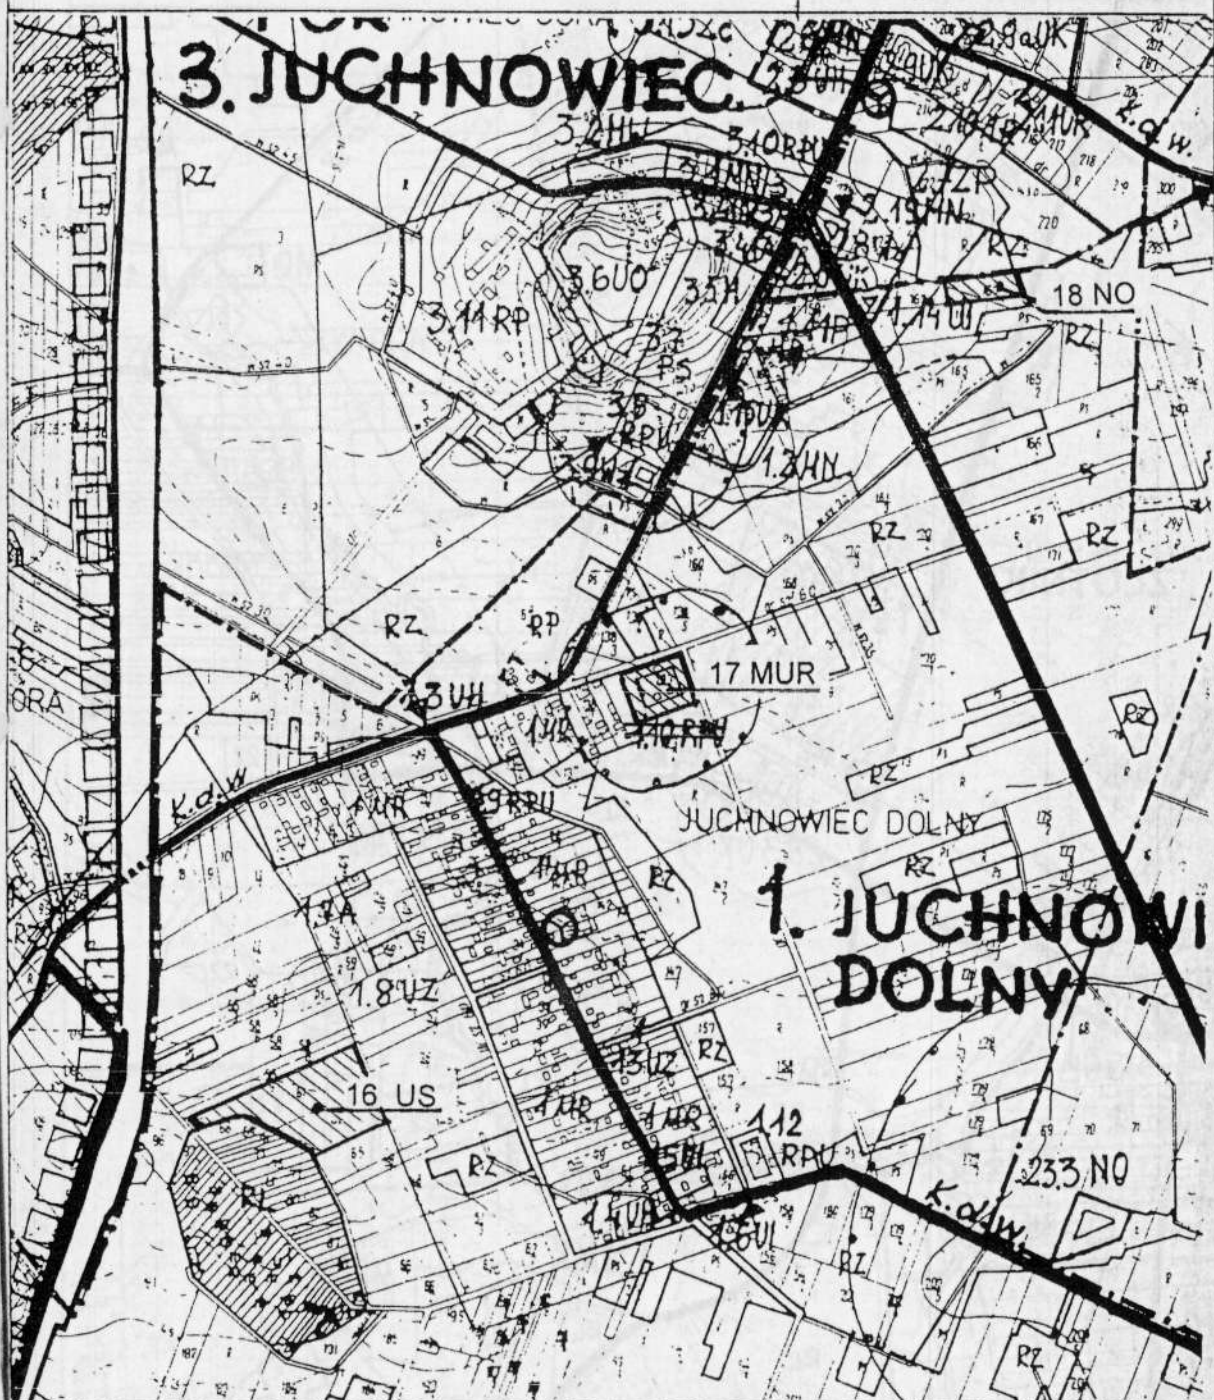

**ZMIANA MIEJSCOWEGO PLANU OGÓLNEGO ZAGOSPODAROWANIA
PRZESTRZENNEGO GMINY JUCHNOWIEC KOŚCIELNY**


skala 1 : 10000

Załącznik Nr 2



7 ZC - cmentarz (dz. nr 496)

Załącznik do uchwały
Nr XI/96/99 Rady
Gminy z dn. 21.10.99r.

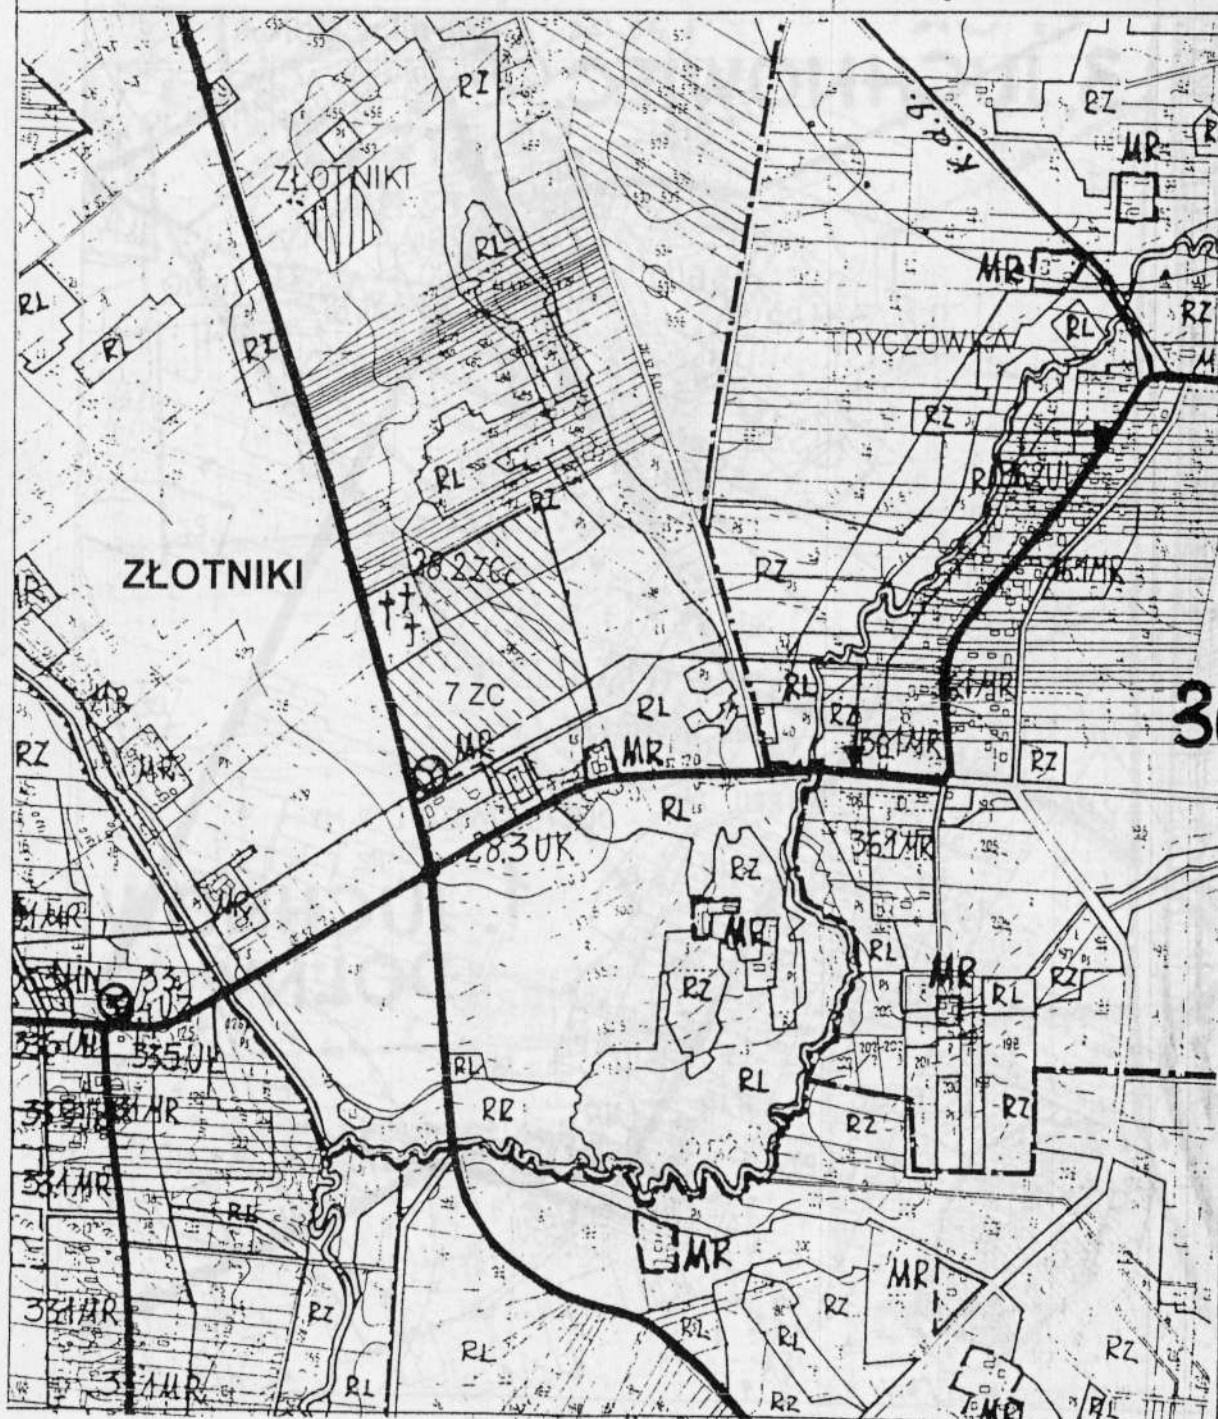

**ZMIANA MIEJSCOWEGO PLANU OGÓLNEGO ZAGOSPODAROWANIA
PRZESTRZENNEGO GMINY JUCHNOWIEC KOŚCIELNY**


skala 1 : 10000



9 OS - kapliczka wiejska (dz. nr 65)

Zał. Nr 3

Załącznik do uchwały
Nr XI/96/99... Rady
Gminy z dn. 21.10.99

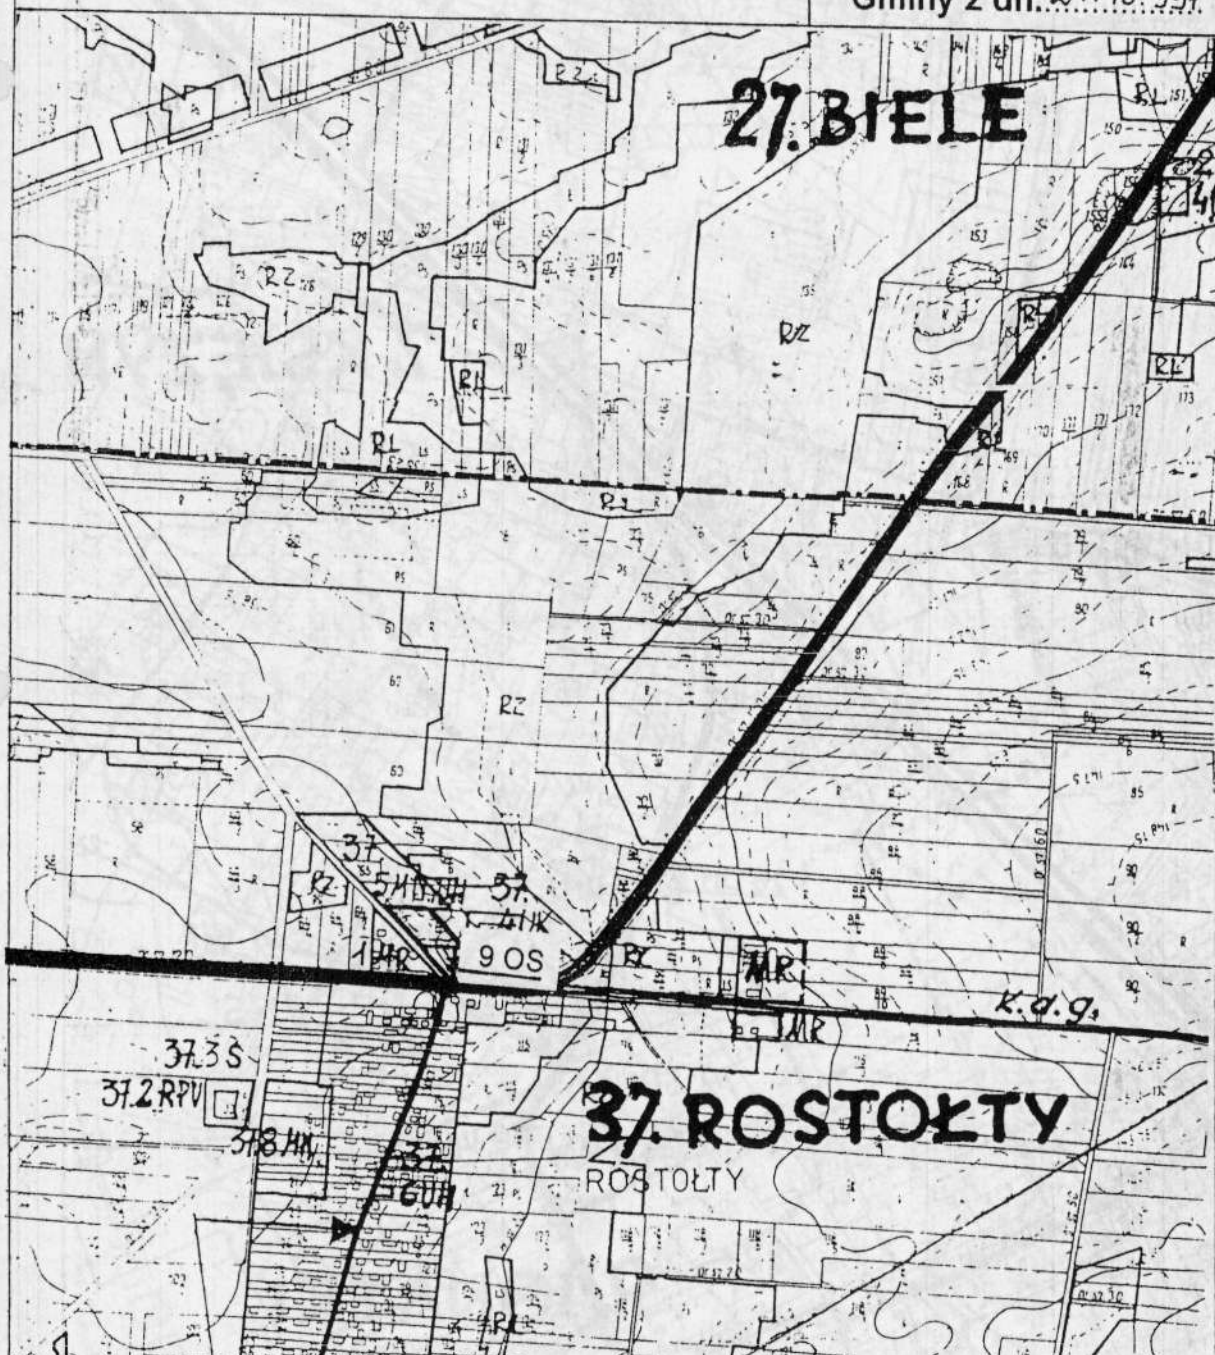

**ZMIANA MIEJSCOWEGO PLANU OGÓLNEGO ZAGOSPODAROWANIA
PRZESTRZENNEGO GMINY JUCHNOWIEC KOŚCIELNY**

skala 1 : 10000

Załącz. Nr 4



28 UH - zabudowa handlowo-usługowa

(dz. nr 73/11)

Załącznik do uchwały
Nr XI/96/99 Rady
Gminy z dn. 2.1.10.99 r.

