

woj. PODLASKIE

gm. Juchnowiec Koscielny, wieś Kleosin

dz.Nr 102/28, 102/31

ark. mapy zasadniczej: 245.411.153,

aktualna na dzień: 20.08.2001r.

sporządził:

w zakresie — —

PRZEDSIĘWZIĘCIE USŁUG
GEODEZYJNO-KARTOGRAFICZNYCH
"GEOkompleks"
J. Ładysz, K. Tuz, D. Ładysz
15-062 Białystok, ul. Warszawska 53 lok. 6
tel./fax (085) 7324-221, tel. kom. 090-209-739
NIP 966-09-05-338

GEODETA UPRAWNIIONY
mgr inż. Joanna Ładysz
15-062 Białystok, ul. Warszawska 57/27
tel./fax (085) 7324-221; tel. 7323-923
Świadectwo Nr 18158

L. ks. rob. 75/2001

**MIEJSCOWY PLAN ZAGOSPODAROWANIA
PRZESTRZENNEGO**


1:1000

v projektowych

Wieś KLEOSIN, HORODNIANY

dot: TERENU ULICY ozn. svmb. 1KD

rysunek planu nr 1

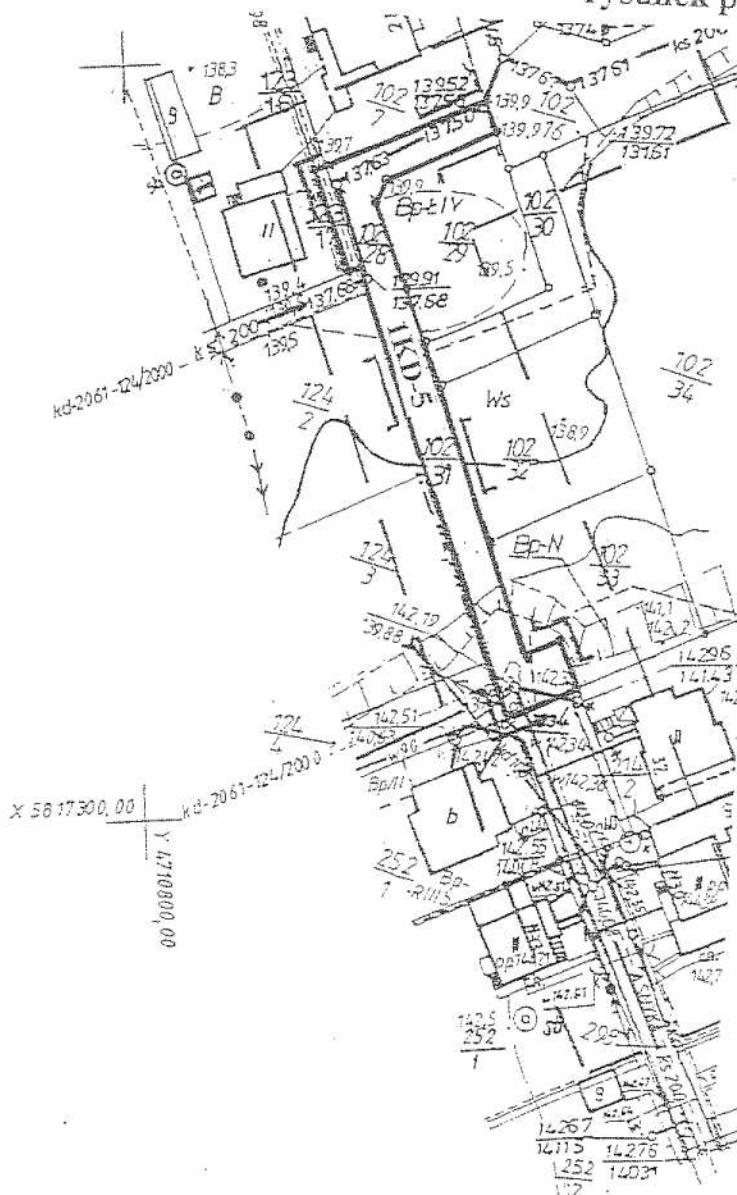

POWIATOWY OŚRODEK DOKUMENTACJI
GEODEZYJNEJ I KARTOGRAFICZNEJ
w Białymstoku

W obszarze oznaczonym linią dokonano aktualizacji
treści mapy zasadniczej.
Dokumenty z opisu niniejszego przyjęto do zasoby powiatowego
w dniu 03 WRZ 2001 r. (świadczony odc nr 18158-193) 2001

NINIEJSZA MAPA MOŻE SŁUŻYĆ
DO CELÓW PROJEKTOWYCH

Projektowane obiekty budowlane wymagające pozwolenia na budowę
podlegają wyłączeniu i inwentaryzacji powykonawczej przez jednostki
uprawnione do wykonywania prac geodezyjnych.


..... miejscowość i data imię i nazwisko, podpis, stanowisko
..... służbowe uszczelnienie (pieczęć)

Legenda :

- granica opracowania
- linia rozgraniczająca tereny
o różnym sposobie
zagospodarowania
- 1KD-5 ulica w liniach
rozgraniczających 5 m.

opracowała:

sztywno 2002 WRZ

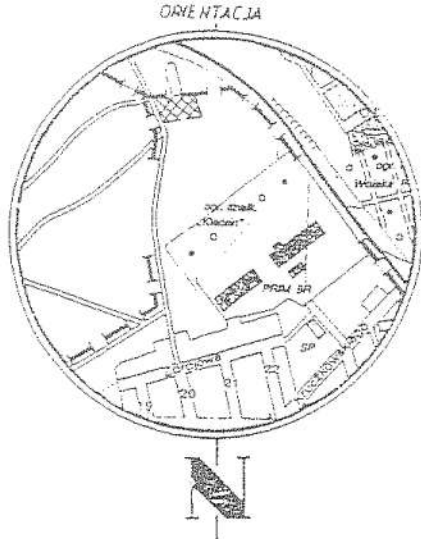

MAPA ZASADNICZA

SKALA 1 : 1000

woj. PODLASKIE

gm. Juchnowiec Koscielny, wieś Kleosin

dz. Nr 6/4, 7/4, 8/4, 9/7, 9/10

ark. mapy zasadniczej: 245.411.101, 245.411.102

aktualna na dzień: 20.08.2001r.

w zakresie — —

sporządził:

PRZEDSIĘWZIĘCIE USŁUG
GEODEZYJNO-KARTOGRAFICZNYCH
"GEOkompleks"
J. Ładysz, K. Tuz, D. Ładysz
15-062 Białystok, ul. Warszawska 55 lok. 6
tel./fax (085) 7324-221, tel. kom. 090-209-739
NIP 968-09-05-338

GEODETA UPRAWNIONY
Ładysz
mgr inż. Joanna Ładysz
15-062 Białystok, ul. Warszawska 57/27
tel./fax (085) 7324-221; tel. 7323-923
Świadectwo Nr 18158

L. ks. rob. 75/2001

MIEJSCOWY PLAN ZAGOSPODAROWANIA PRZESTRZENNEGO


1:1000

Wieś KLEOSIN

dot: TERENU ULICY ozn. symb. 2KD

do celów projektowych

rysunek planu nr 2

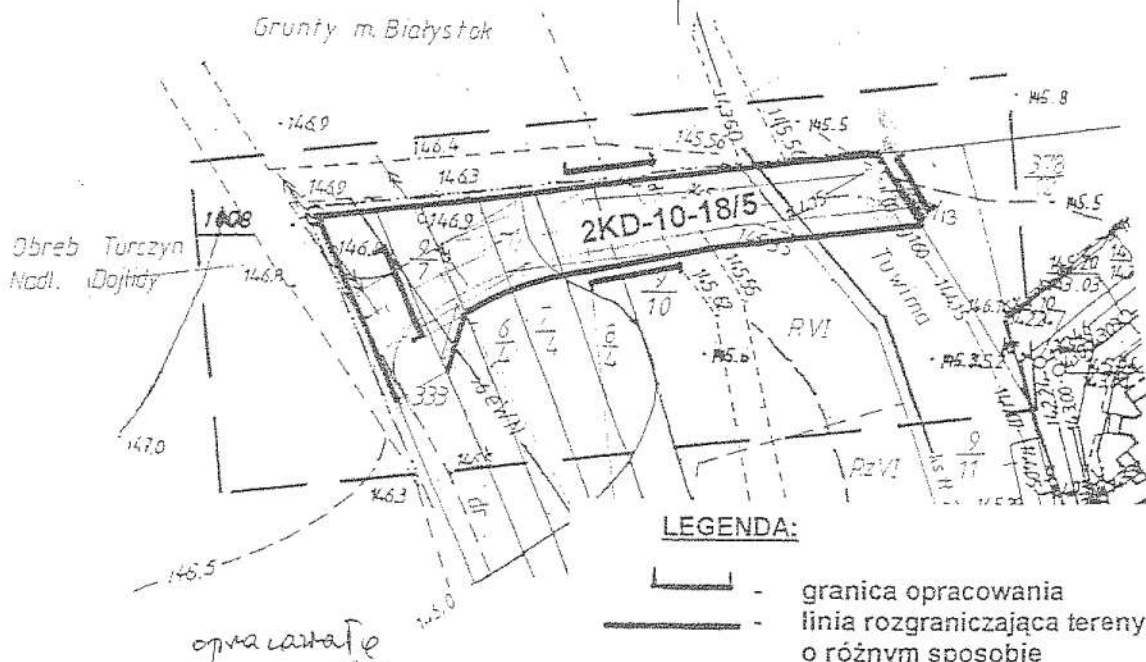

LEGENDA:

- granica opracowania
- linia rozgraniczająca tereny o różnym sposobie zagospodarowania
- KD-10 ; 18/5** - ulica w liniach rozgraniczających 10-18 m

W BIAŁYMSTOKU

W obszarze oznaczonym linią potwierdzono w terenie aktualność treści mapy zasadniczej.
Dokumenty potwierdzające aktualność mapy przyjęto do zasobu w dniu i zarejestrowano pod nr
NINIEJSZA MAPA MOŻE SŁUŻYĆ DO CELÓW PROJEKTOWYCH
Projektowane obiekty budowlane wymagające pozwolenia na budowę, podlegają wytyczeniu i ewentualnych powiększeniach przez jednostki uprawnione do wykonywania prac geodezyjnych.

.....
miejscowość i data
.....
.....

mgr inż. Mariusz Dziubanowski

Mapa planu nr 2

X 5818600,00

Y 7711000,00