

ZMIANA MIEJSCOWEGO PLANU OGÓLNEGO ZAGOSPODAROWANIA PRZESTRZENNEGO GMINY JUCHNOWIEC KOŚCIELNY Skala 1:10 000



5 PE Teren eksploatacji złóż żwiru

Załącznik nr 2 do uchwały
Nr IV/33/03 Rady Gminy
Juchnowiec Kościelny
z dnia... 14. marca 2003 r.




ZMIANA MIEJSCOWEGO PLANU OGÓLNEGO ZAGOSPODAROWANIA PRZESTRZENNEGO GMINY JUCHNOWIEC KOŚCIELNY Skala 1:10 000



11 UK Teren pomnika dla upamiętnienia poległych żołnierzy

Załącznik nr. 3 do uchwały
Nr. IV/33/03. Rady Gminy
Juchnowiec Kościelny
z dnia 14 marca 2003 r.

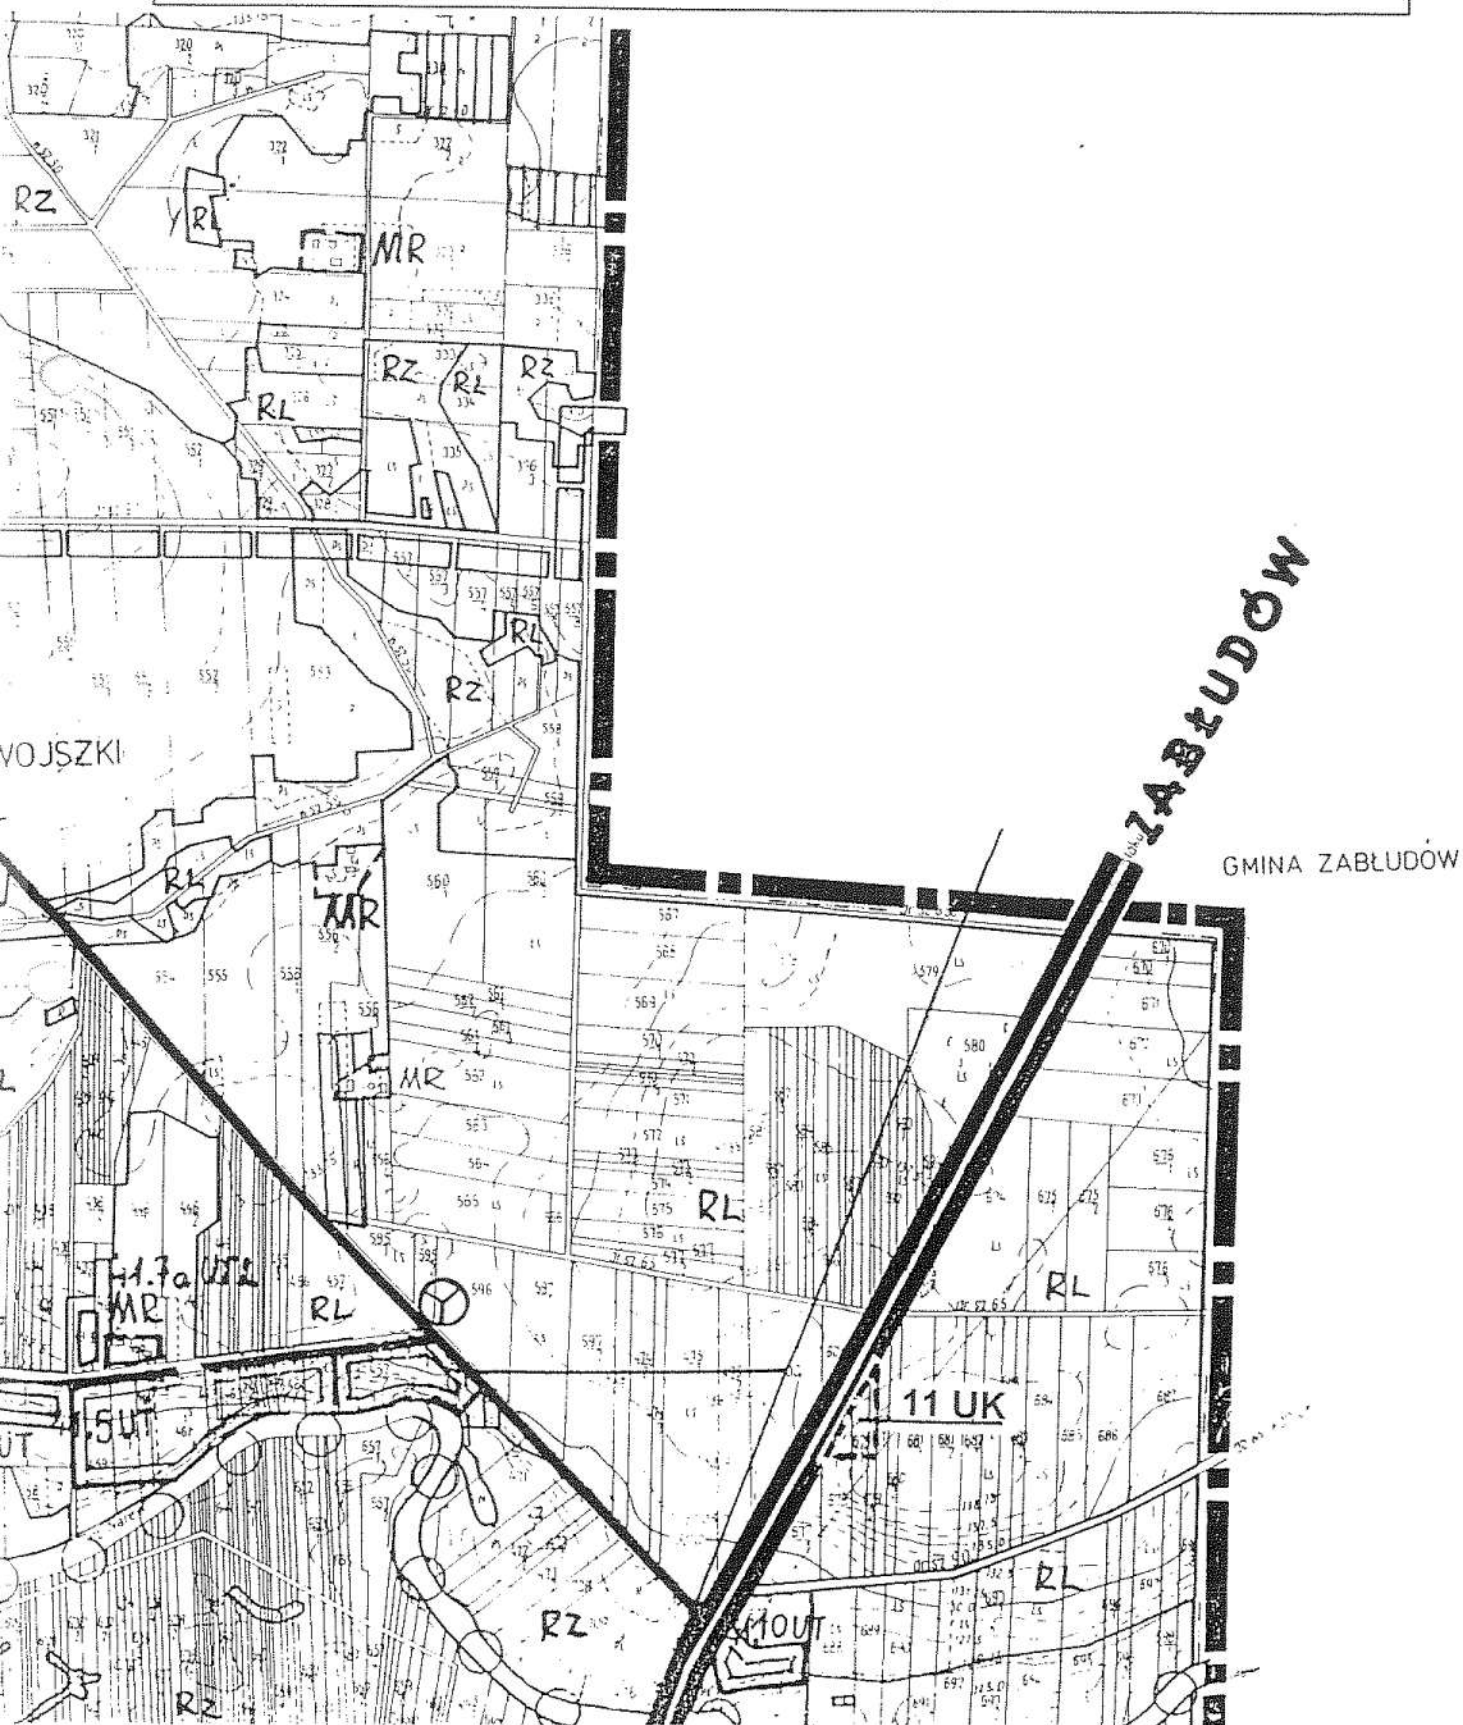


ZMIANA MIEJSCOWEGO PLANU OGÓLNEGO ZAGOSPODAROWANIA PRZESTRZENNEGO GMINY JUCHNOWIEC KOŚCIELNY Skala 1:10 000



20 MNUR Teren zabudowy mieszkaniowej
jednorodzinnej z dopuszczeniem
usług i rzemiosła nieuciążliwego

Załącznik nr. 4 do uchwały
Nr. IV/33/03. Rady Gminy
Juchnowiec Kościelny
z dnia... 14... marca... 2003 r.

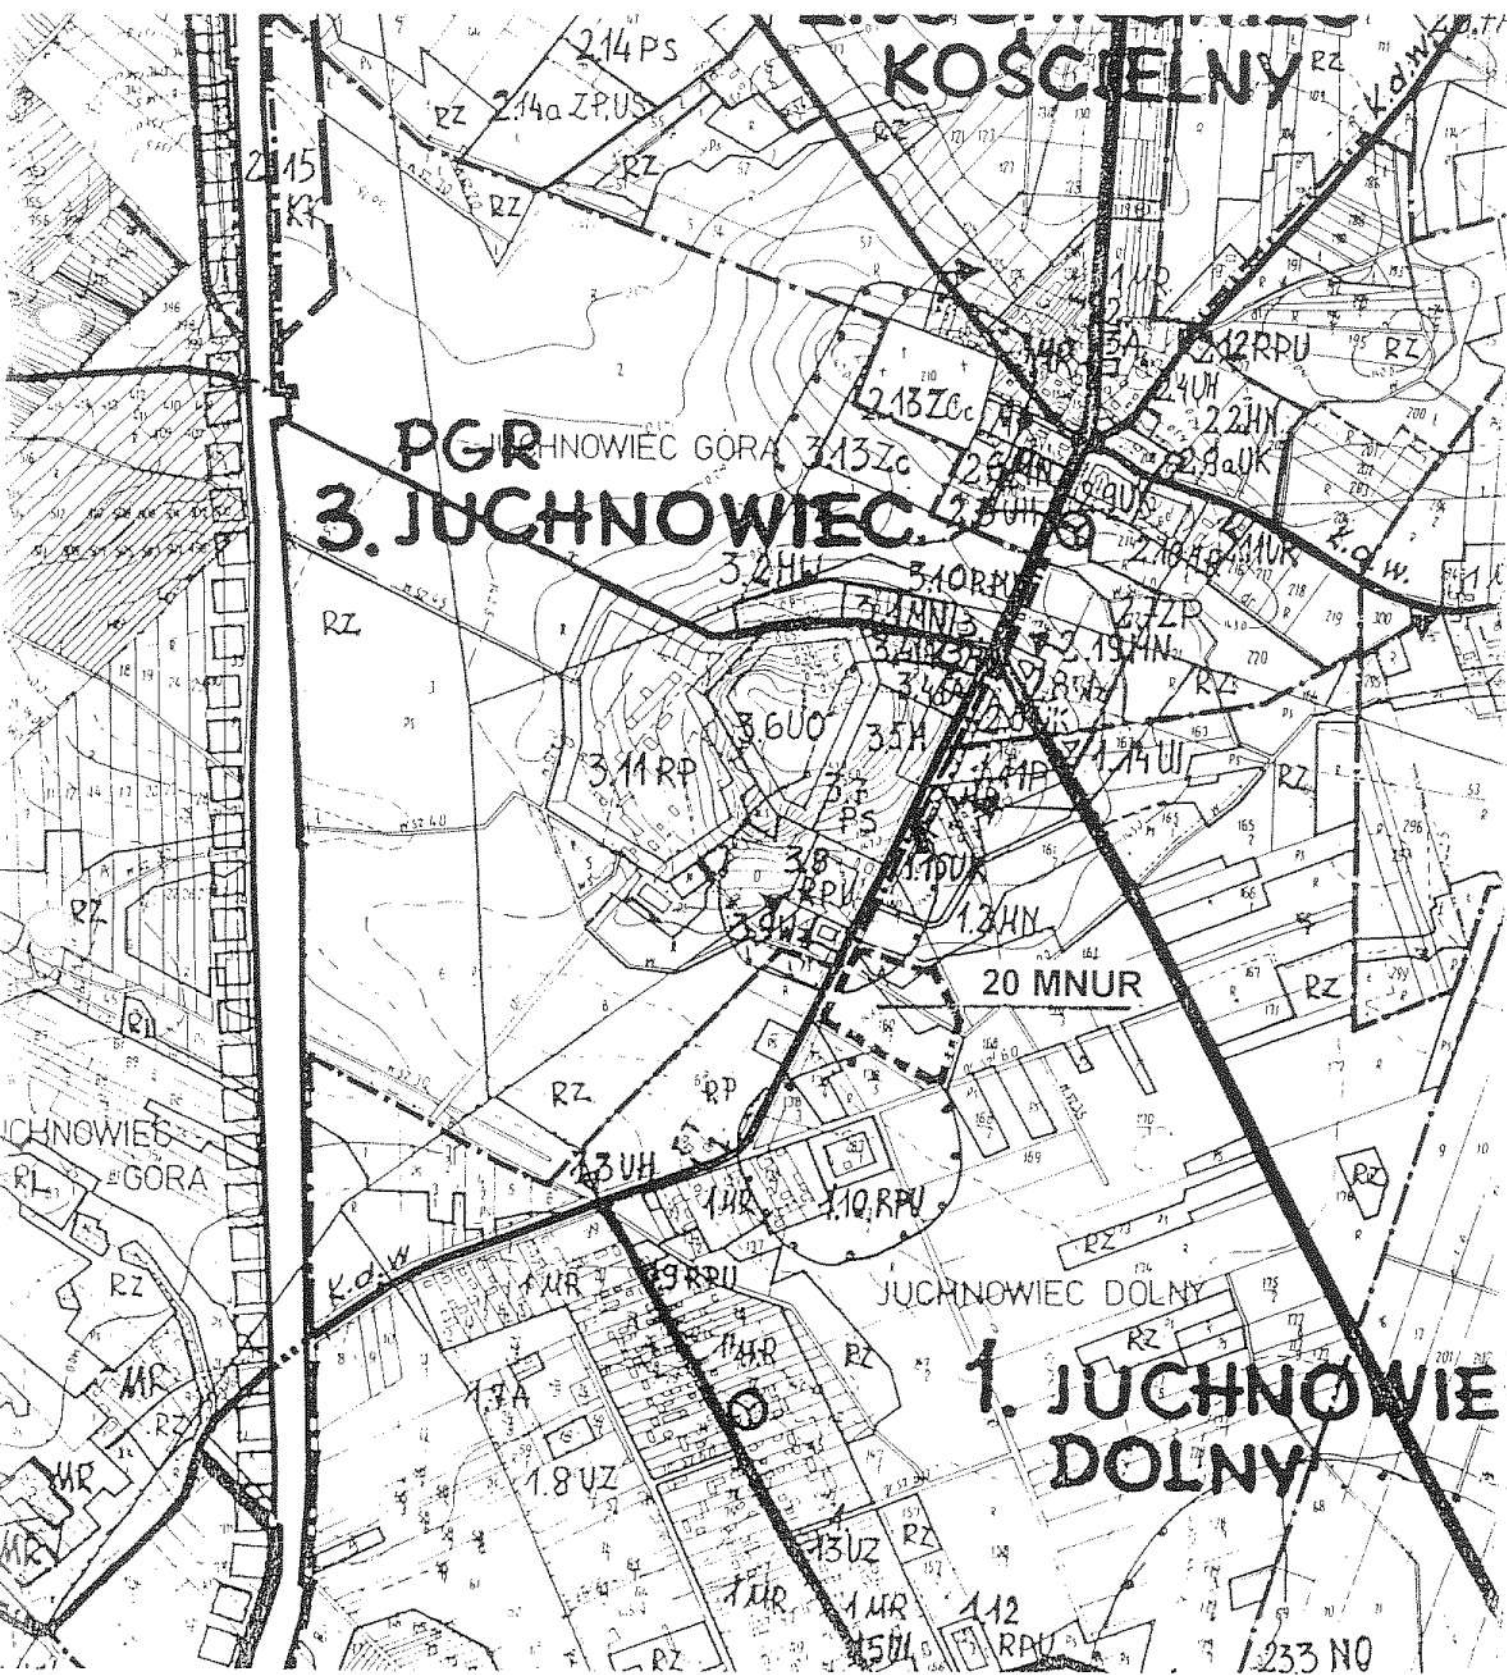

ZMIANA MIEJSCOWEGO PLANU OGÓLNEGO ZAGOSPODAROWANIA PRZESTRZENNEGO GMINY JUCHNOWIEC KOŚCIELNY Skala 1:10 000



1 MNUR Teren zabudowy mieszkaniowej jednorodzinnej z dopuszczeniem usług i rzemiosła nieuciążliwego

Załącznik nr 5 do uchwały Nr IV/33/03. Rady Gminy Juchnowiec Kościelny z dnia 14 marca 2003 r.

