

liczki dz.182 gm. Juchnowiec Kościelny

zasad. 245.414.043.091

na na dzień 29.09.2004r. w zakresie


rob. 329/2004

dził:



GEODEZYJNE USŁUGI
- KOZAK - Brończany 24
16-061 Juchnowiec
7194217, kom. 0604094623
NIP 966-000-99-34

GEODETA UPRAWNIONY
Antoni Kozak
Zaśw. kwalif. G.U.G.i.K. W-wa
Nr 5537; 5537A

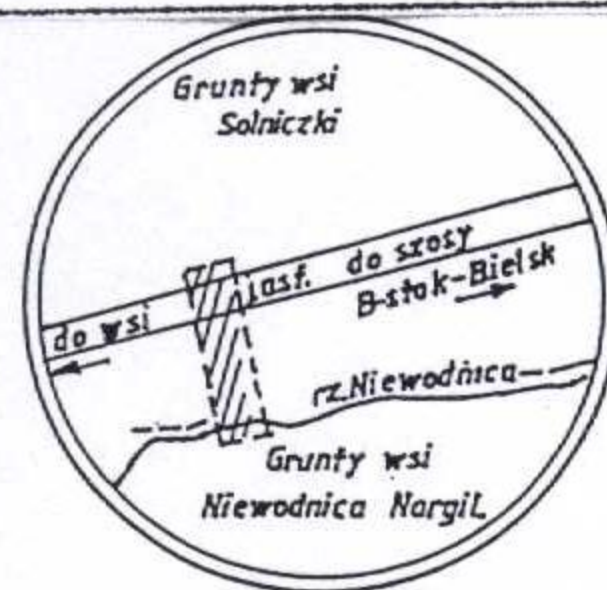

ORIENTACJA

GINAŁ

0 10 20 30 40 50 m

STAROSTWO POWIATOWE
w Białymstoku

W obszarze oznaczonym linią potwierdzono
w terenie aktualność treści mapy zasadniczej.
Dokumenty potwierdzające aktualność mapy przyjęto do zasobu

w dn. 2004-10-04 ewidencjonowano pod nr 2118-11/2004

NINIEJSZA MAPA MOŻE SŁUżyć
DO CELÓW PROJEKTOWYCH


Projektowane obiekty budowlane wymagające pozwolenia na budowę
podlegają wytyczeniu i inwentaryzacji powykośmiczej przez jednostki
uprawnione do wykonywania prac geodezyjnych.

2004-10-04
miejscowość i data imię i nazwisko, podpis, numer
służbowe osoby upoważnionej

Wrys ze „Studium uwarunkowań
i kierunków zagospodarowania
przestrzennego gminy Juchnowiec
Kościelny” w skali 1: 25 000



--- Granica obszaru objętego projektem planu miejscowego

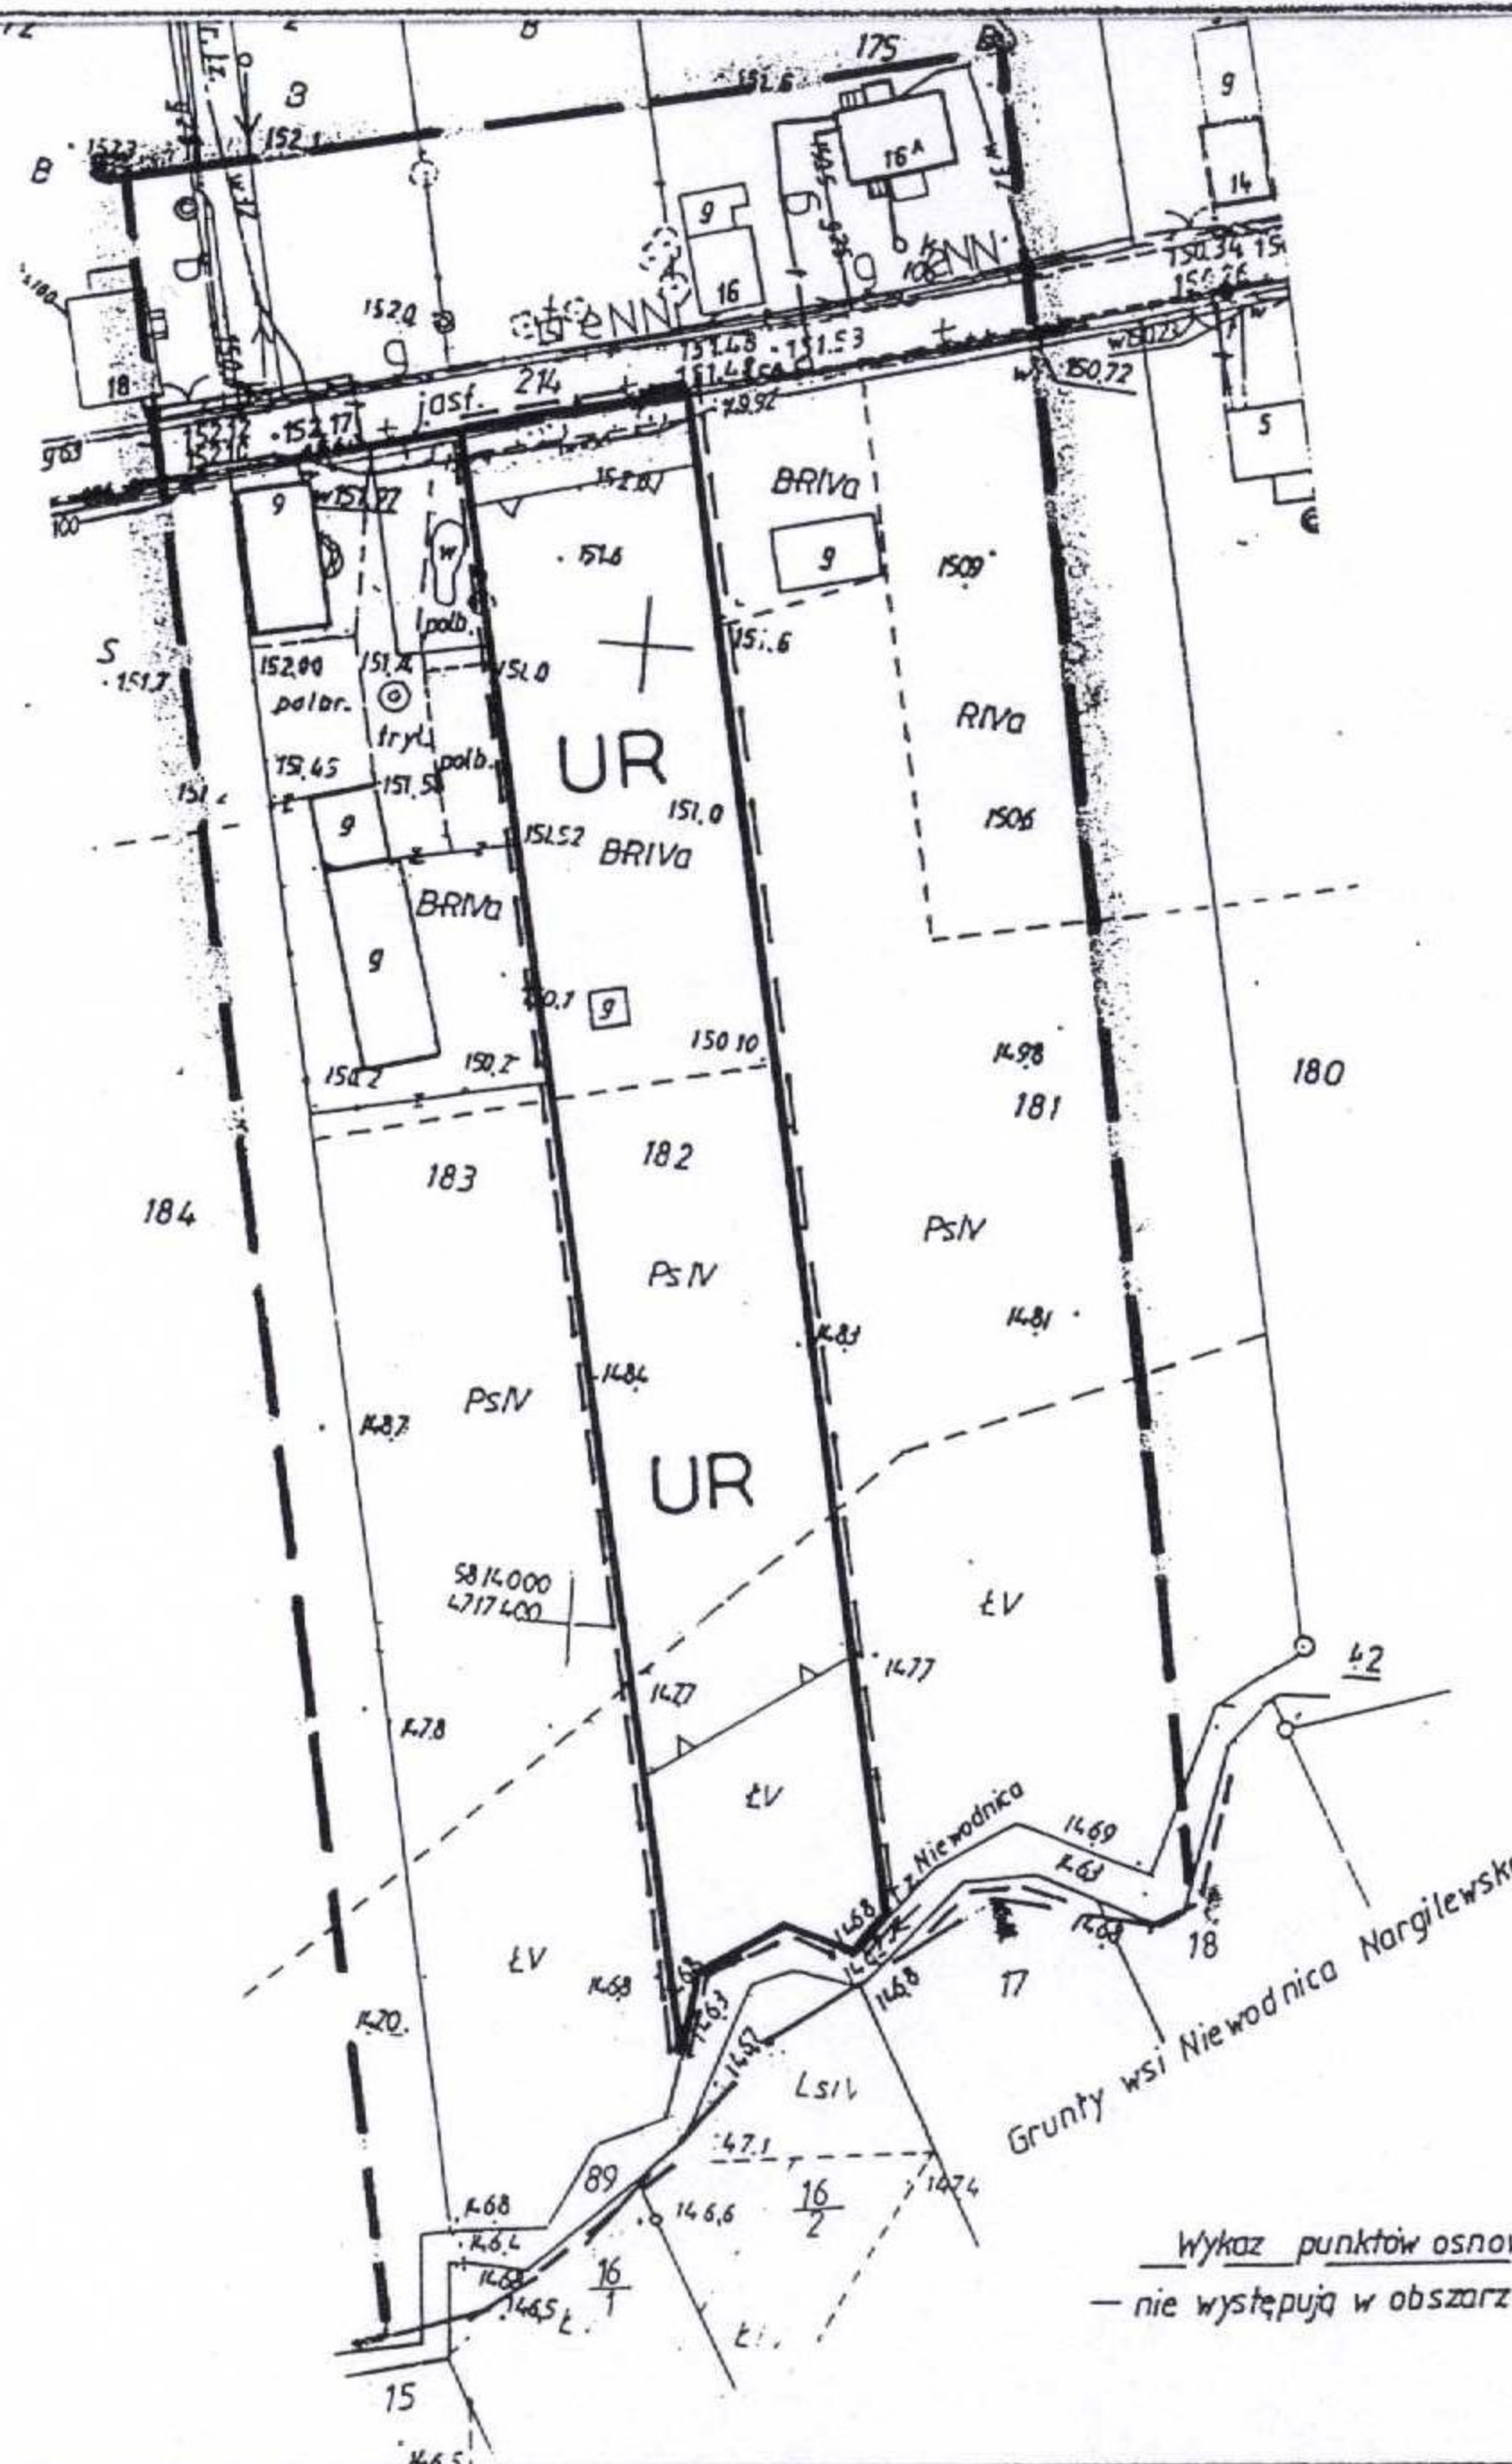

MIEJSCOWY PLAN ZAGOSPODAROWANIA PRZESTRZENNEGO
CZĘŚCI WSI SOLNICZKI, GMINA JUCHNOWIEC KOŚCIELNY
SKALA 1 : 1 000, pomniejszona do 1 : 2 000

Wykaz punktów osnowy klm :
— nie występują w obszarze opracowania