

MAPA POINWENTARYZACYJNA

skala 1:1000

nazwa obiektu bud.: **budynek**

gm. Juchnowiec Kośc. w. Olmonty, dz. 133/1, 132

Ark. mapy zas.: **245.414.012** L. ks. rob.: **639/2004**

dn.:

GEODETA UPRAWNIÓN

Andrzej Ignatowicz
zaśw. kwalif. 8193

PRZEDSIĘBIORSTWO USŁUG
GEODEZYJNYCH I KARTOGRAFICZNYCH


"GEO-SERWIS"

Andrzej Ignatowicz, Andrzej Kamiński s.c.
15-077 Białystok, ul. Warszawska 3
tel. 74 32 479, 0602 357 163
NIP 96-08-37-097

MIEJSCOWY PLAN ZAGOSPODAROWANIA PRZESTRZENNEGO CZĘŚCI WSI OLMONTY

SKALA 1 : 1000

granice terenu objętego planem

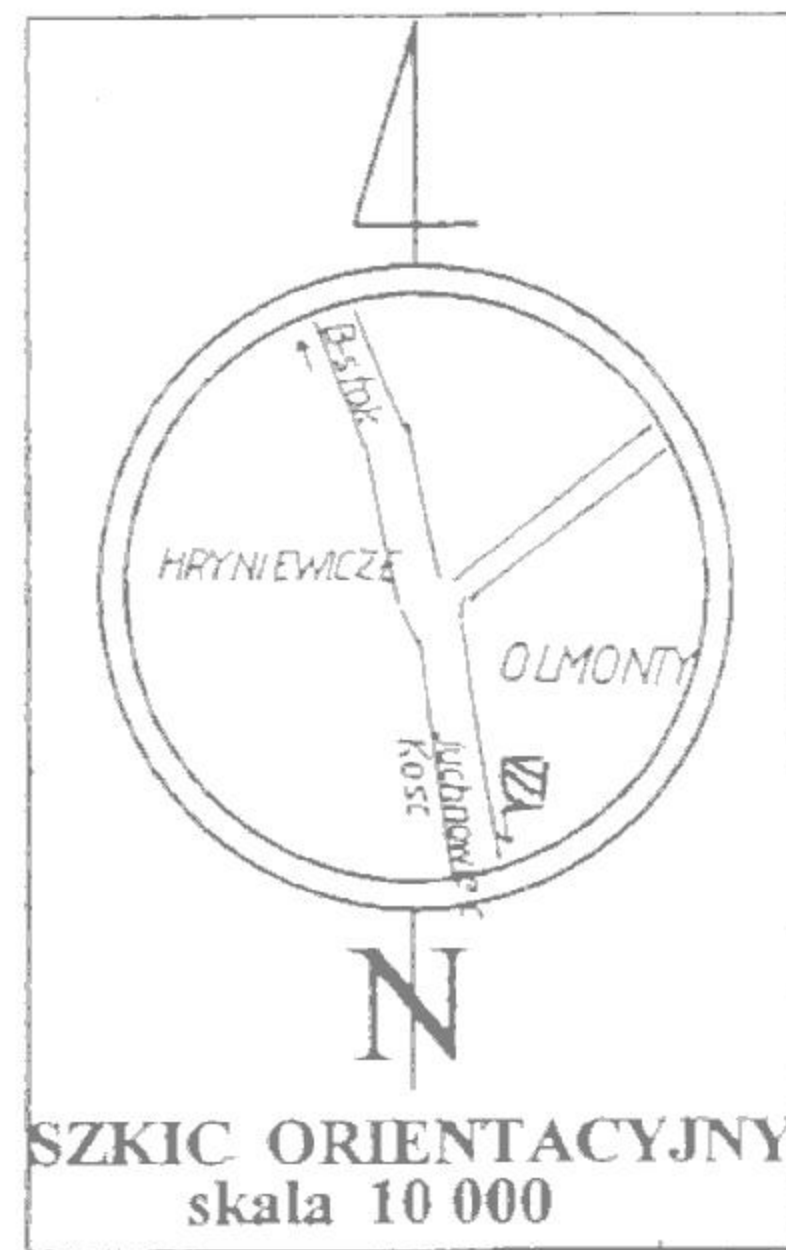

WYRYS ZE STUDIUM

PU1 tereny wytwórczości i składów:
przemysłowe, składowe, rzemiosła
produkcyjnego, budownictwa itp.

teren objęty planem

