


ZMIANA MIEJSCOWEGO PLANU ZAGOSPODAROWANIA PRZESTRZENNEGO CZĘŚCI OBSZARU GMINY ŁAPY W OBRĘBIE GRUNTÓW WSI BOKINY

SKALA 1 : 5000

Podziałka:


0 100 200m

Załącznik Nr 2
do uchwały Nr XLV/633/09
Rady Miejskiej w Łapach
z dnia 26 listopada 2009 r.
ogłoszony w Dzienniku Urzędowym
Województwa Podlaskiego
z 2010r. Nr 1, poz. 3

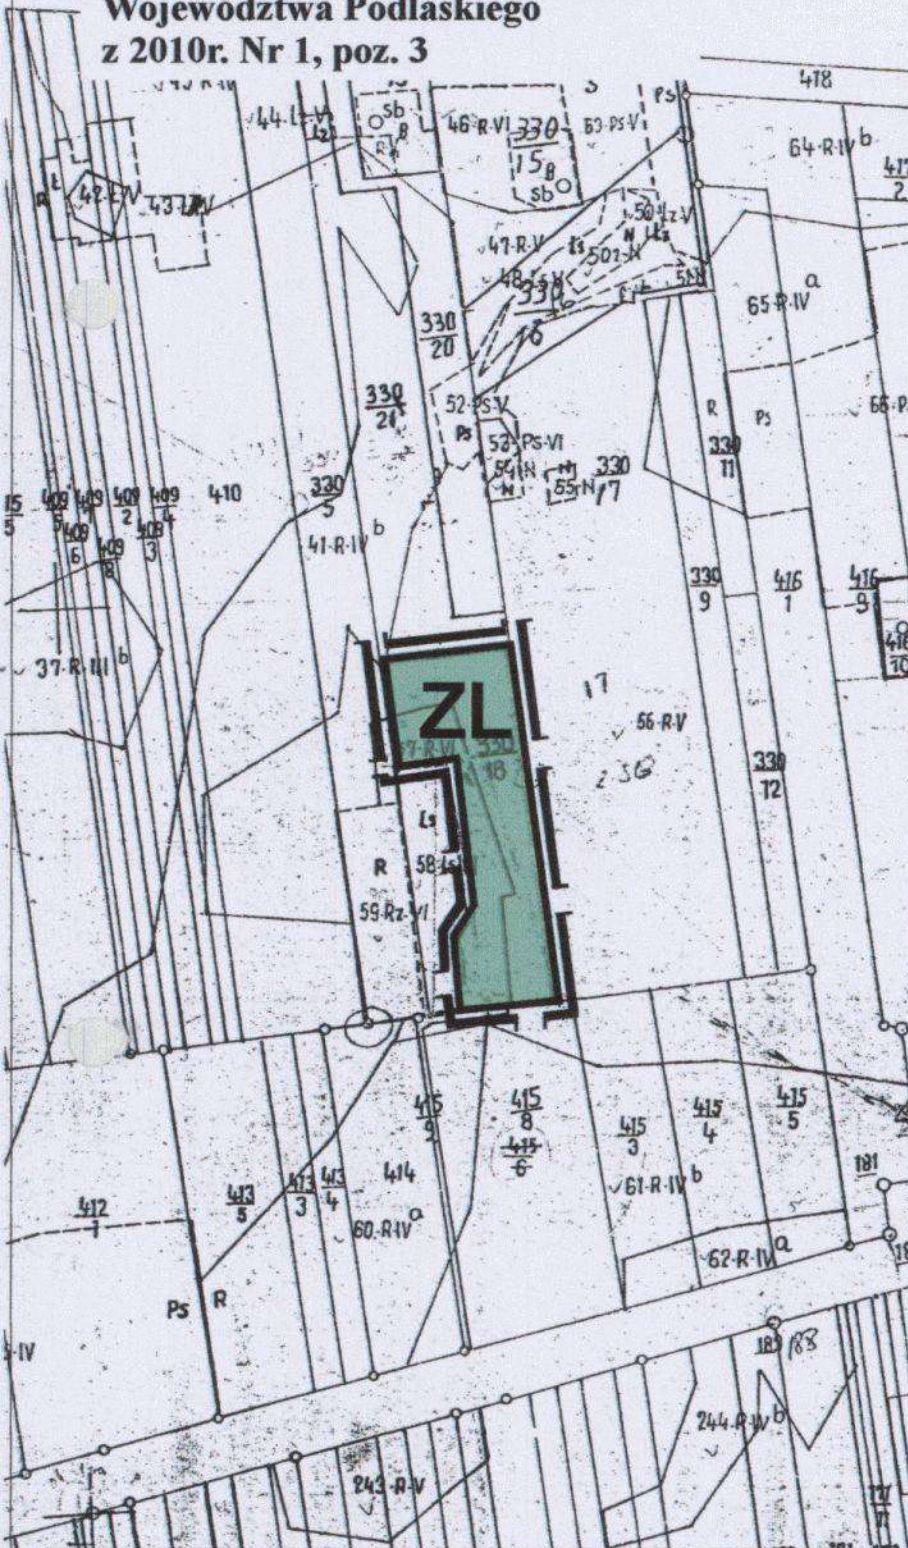

WYRYS ZE STUDIUM UWARUNKOWAŃ I KIERUNKÓW
ZAGOSPODAROWANIA PRZESTRZENNEGO
GMINY ŁAPY

skala 1:25 000

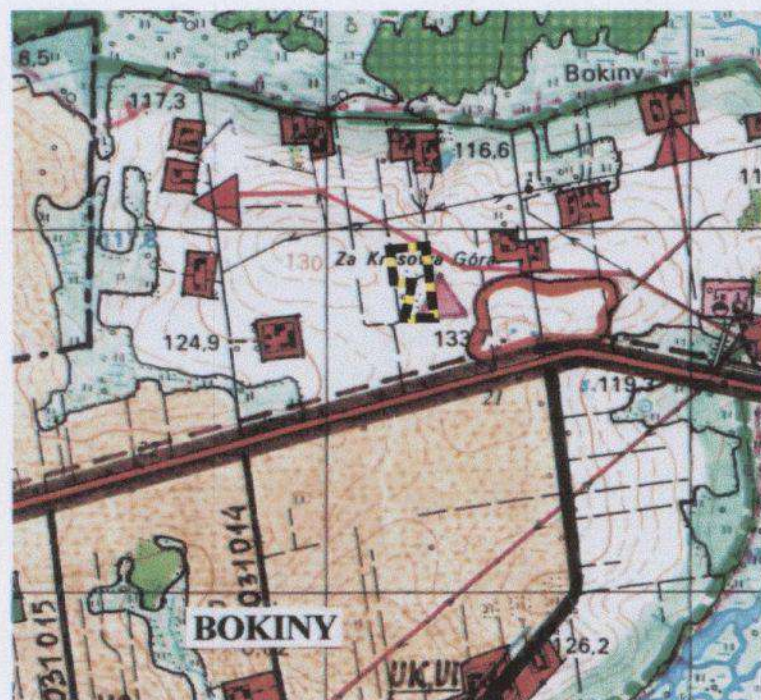

LEGENDA:

- ZL Tereny lasów
- Granice obszaru objętego zmianą planu miejscowego
- Linie rozgraniczające tereny o różnym sposobie użytkowania




GRANICA OBSZARU OBJĘTEGO MIEJSCOWYM
PLANEM ZAGOSPODAROWANIA
PRZESTRZENNEGO W SKALI 1:5 000

ZMIANA MIEJSCOWEGO PLANU ZAGOSPODAROWANIA PRZESTRZENNEGO CZĘŚCI OBSZARU GMINY ŁAPY W OBRĘBIE GRUNTÓW WSI DANIŁOWO MAŁE


SKALA 1 : 5000

Załącznik Nr 3
do uchwały Nr XLV/633/09
Rady Miejskiej w Łapach
z dnia 26 listopada 2009 r.
ogłoszony w Dzienniku
Urzędowym
Województwa Podlaskiego
z 2010r. Nr 1, poz. 3

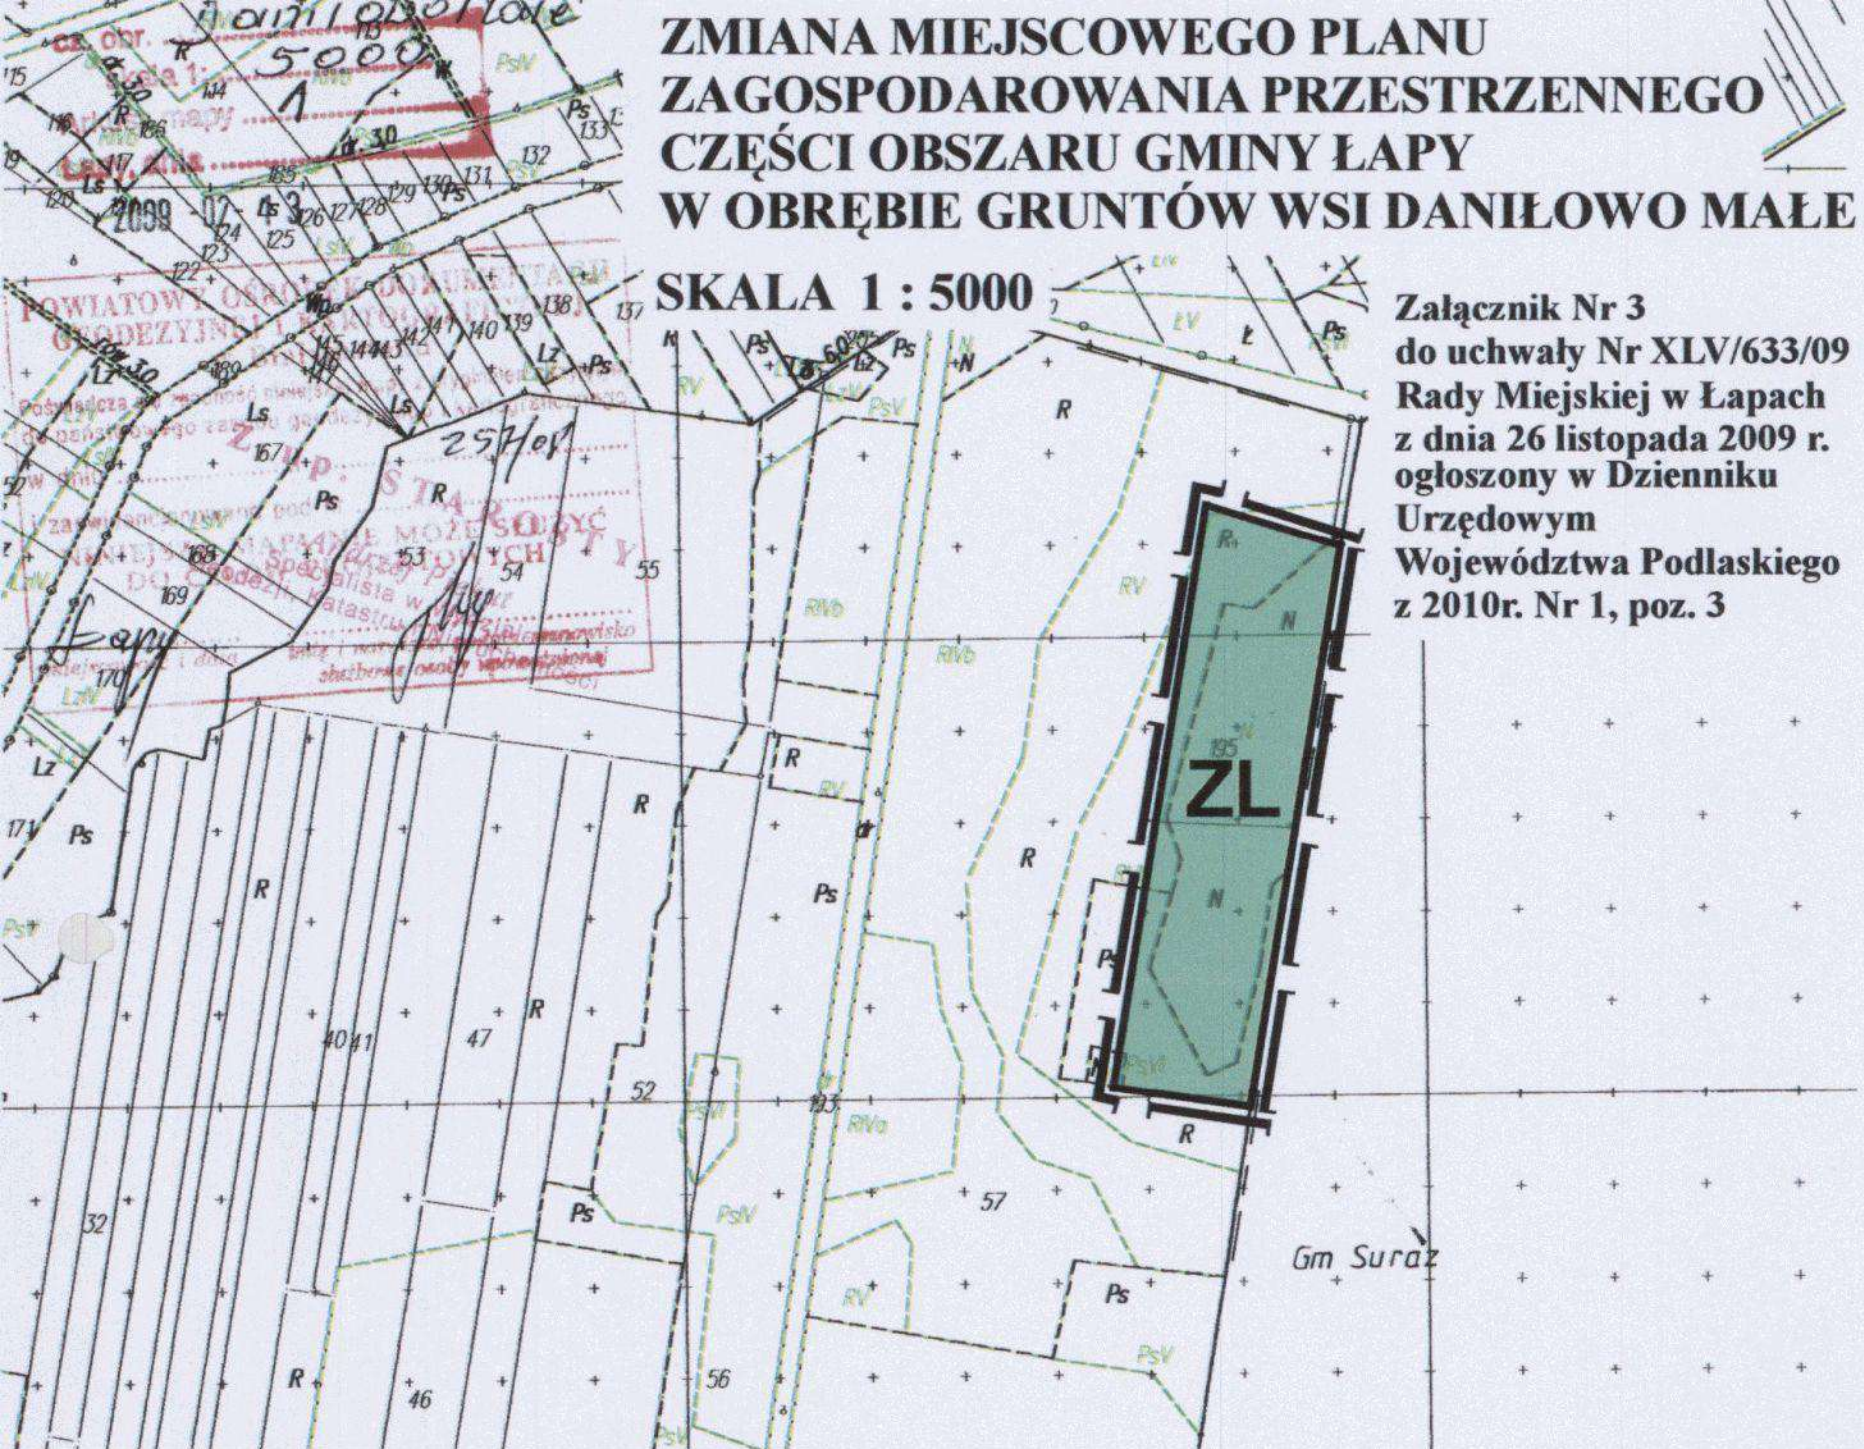

WYRYS ZE STUDIUM UWARUNKOWAŃ I KIERUNKÓW
ZAGOSPODAROWANIA PRZESTRZENNEGO
GMINY ŁAPY

skala 1:25 000

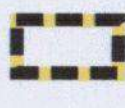


GRANICA OBSZARU OBJĘTEGO MIEJSCOWYM
PLANEM ZAGOSPODAROWANIA
PRZESTRZENNEGO W SKALI 1:5000


Podziałka:

0 100 200m


LEGENDA:

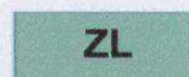

Tereny lasów

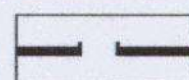


Granice obszaru objętego zmianą
planu miejscowego

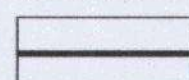

Linie rozgraniczające tereny o różnym
sposobie użytkowania

SKALA 1 : 5000 —

**Załącznik Nr 4
do uchwały Nr XLV/633/09
Rady Miejskiej w Łapach
z dnia 26 listopada 2009r .
ogłoszony w Dzienniku Urzędowym
Województwa Podlaskiego
z 2010r. Nr 1, poz. 3**

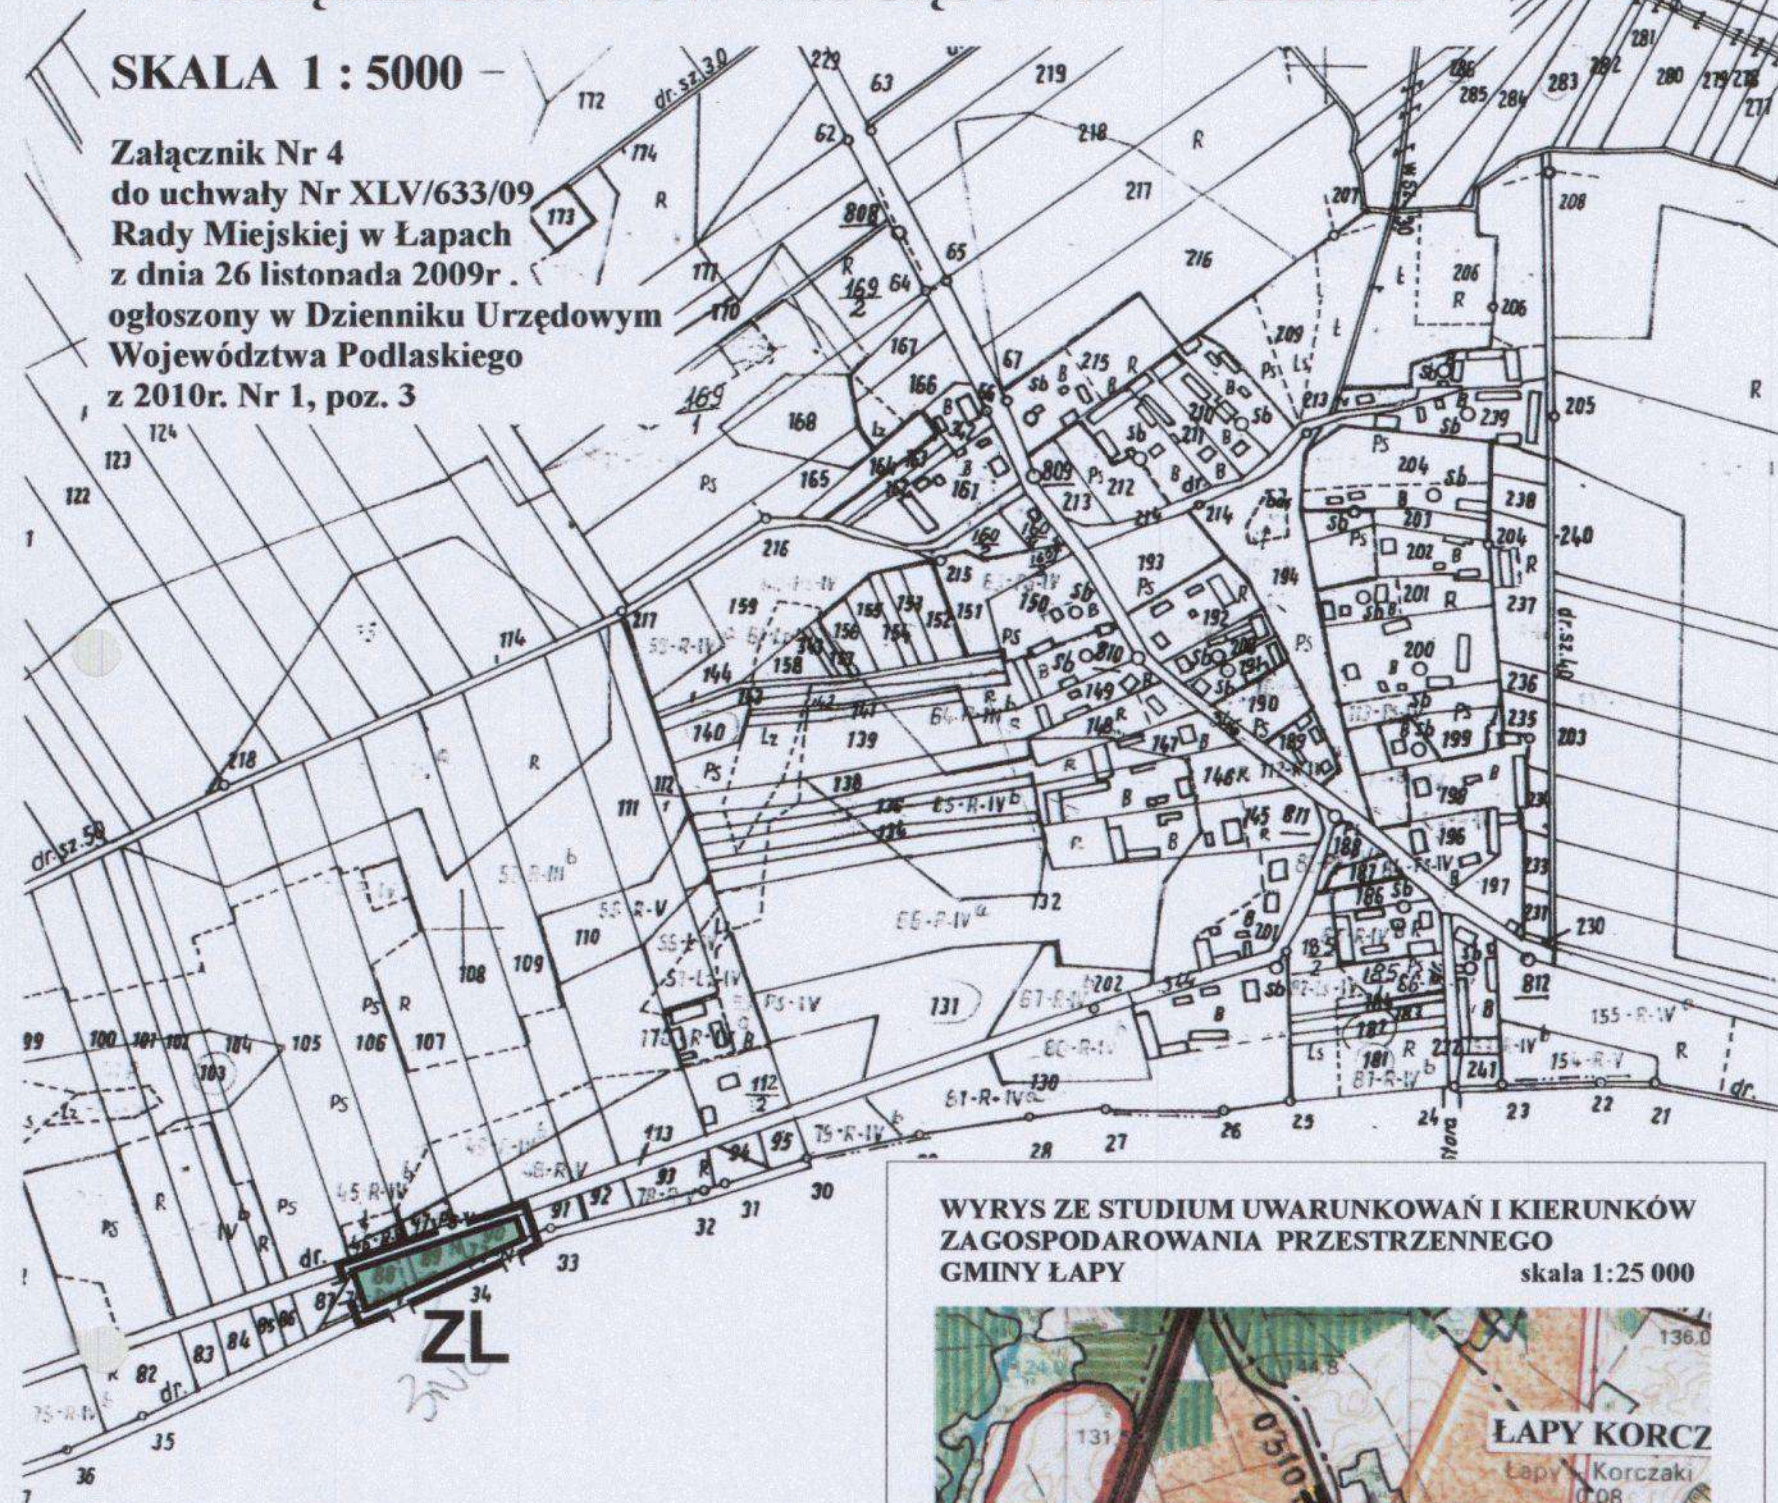

Podziałka:
0 100 200m

ZL

Linie rozgraniczające tereny o różnym sposobie użytkowania

skala 1:25 000


 **GRANICA OBSZARU OBJĘTEGO MIEJSCOWYM
PLANEM ZAGOSPODAROWANIA
PRZESTRZENNEGO W SKALI 1:5 000**

Załącznik Nr 5
do uchwały Nr XLV/633/09
Rady Miejskiej w Łapach
z dnia 26 listopada 2009 r.
ogłoszony w Dzienniku
Urzędowym
Województwa Podlaskiego
z 2010r. Nr 1, poz. 3

ZMIANA MIEJSCOWEGO PLANU ZAGOSPODAROWANIA PRZESTRZENNEGO CZĘŚCI OBSZARU GMINY ŁAPY W OBREBIE GRUNTÓW WSI STARA ŁUPIANKA

SKALA 1 : 5000


Podziałka:
0 100 200m

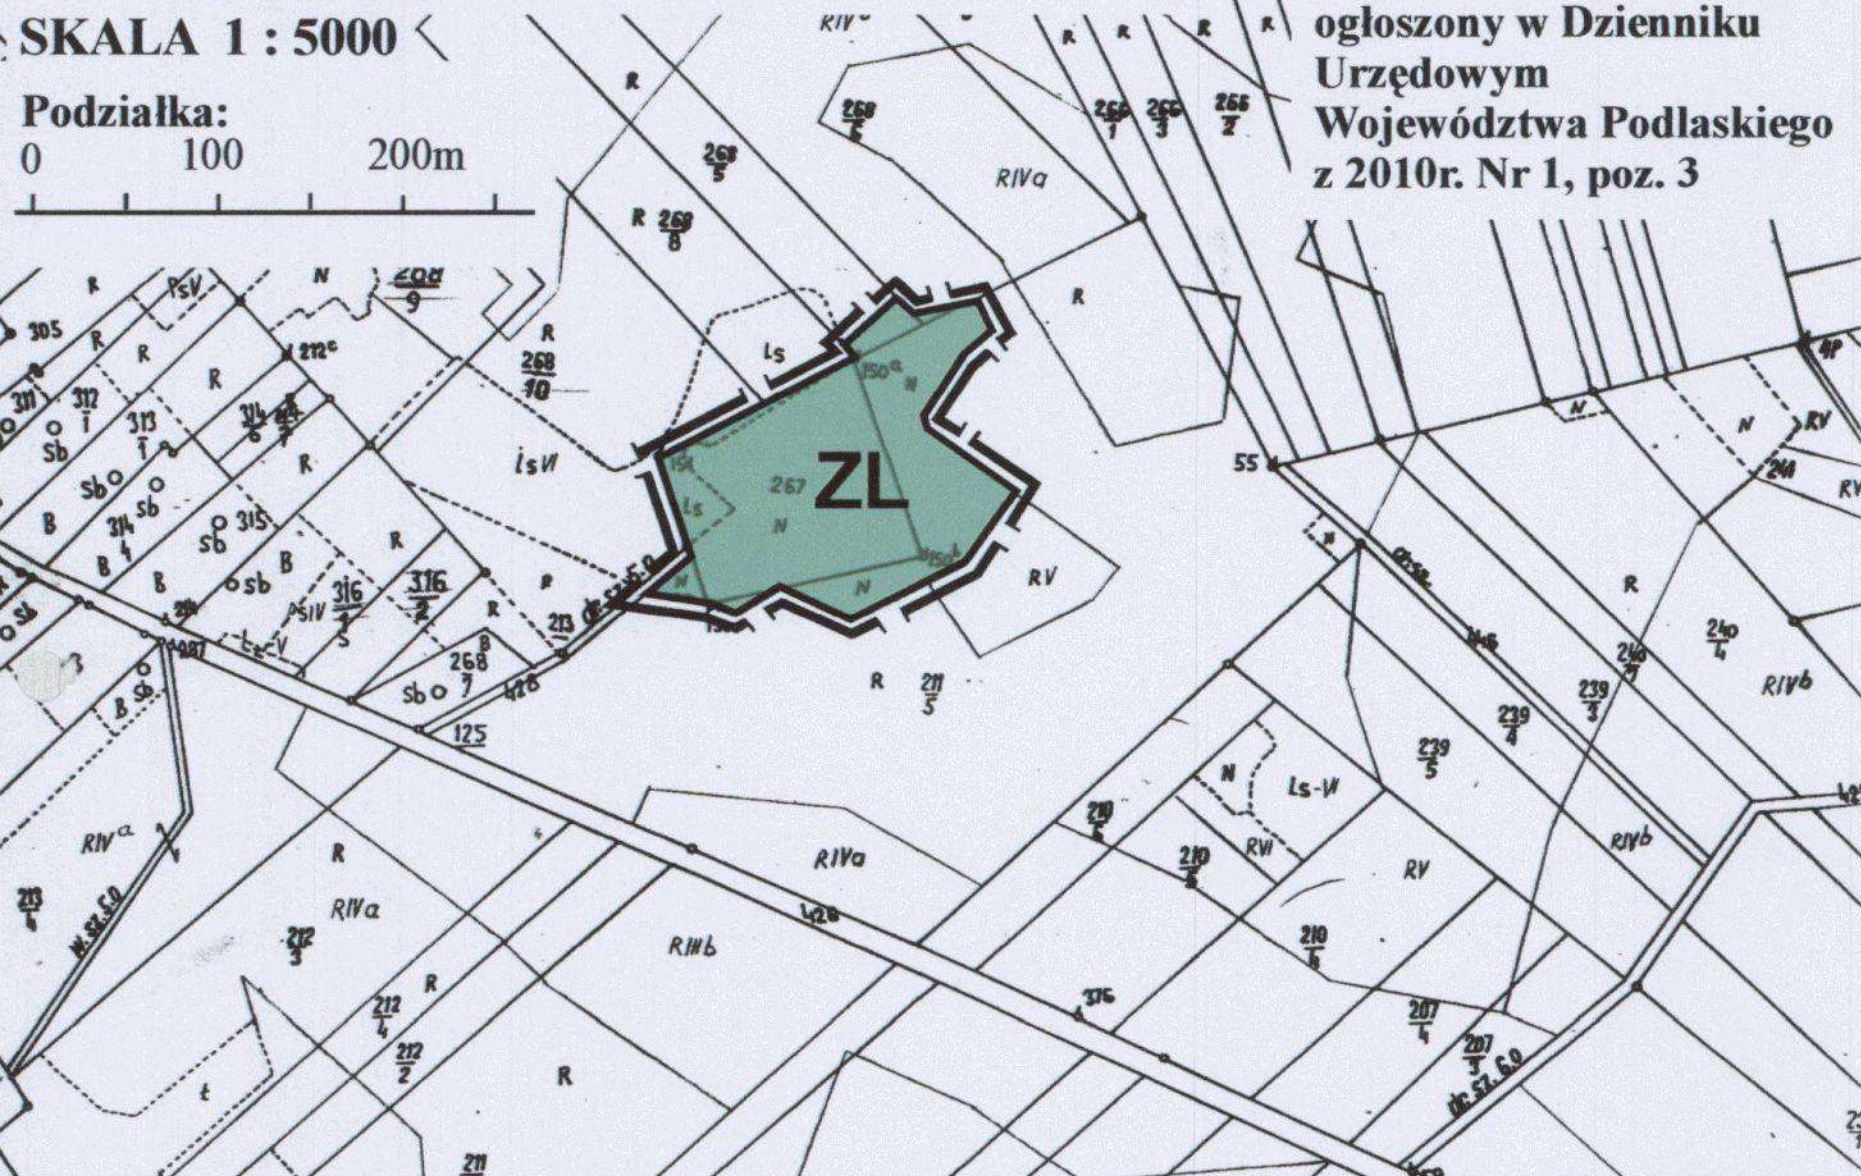

Załącznik Nr 6
do uchwały Nr XLV/633/09
Rady Miejskiej w Łapach
z dnia 26 listopada 2009 r.
ogłoszony w Dzienniku
Urzędowym
Województwa Podlaskiego
z 2010r. Nr 1, poz. 3

WYRYS ZE STUDYUM UWARUNKOWAŃ I KIERUNKÓW
ZAGOSPODAROWANIA PRZESTRZENNEGO
GMINY ŁAPY

skala 1:25 000

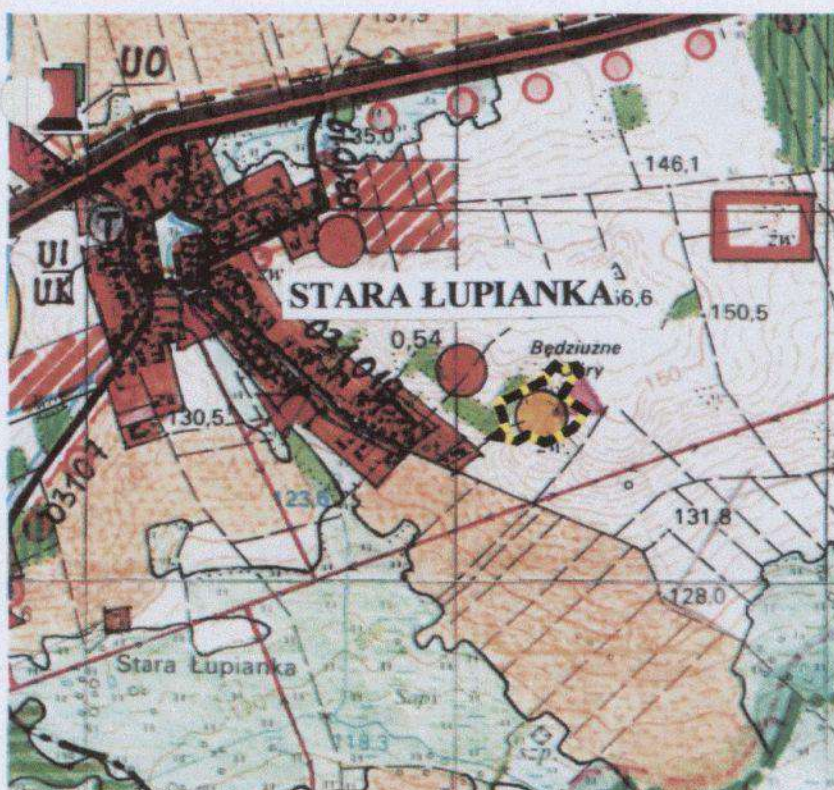

GRANICA OBSZARU OBJĘTEGO MIEJSCOWYM
PLANEM ZAGOSPODAROWANIA
PRZESTRZENNEGO W SKALI 1:5000

LEGENDA:

- ZL Tereny lasów
- Granice obszaru objętego zmianą planu miejscowego
- Linie rozgraniczające tereny o różnym sposobie użytkowania

Cz. obr. Łupianka Stara
skala 1: 5000
Arkusz mapy 2
Łapy, dnia 2008-03-10

POWIATOWY OŚRODEK DOKUMENTACJI
GEODEZYJNEJ I KARTOGRAFICZNEJ
w Białymstoku

Poświadczam się zgodność niniejszej mapy z oryginałem przyjętym
do państwowego zarządu geodezyjnego i kartograficznego
w dniu

i zaewidencjonowano pod nr 757/09
NINIEJSZA MAPA NIE MOŻE SŁUŻYĆ
DO CELÓW PROJEKTOWYCH

Łapy miejscowość i data Łupianka Stara stanowisko
służbowe osoby upoważnionej


arkusz nr 3
Andrzej Pukul
Geodezji, Katastru i Nieruchomości

ZMIANA MIEJSCOWEGO PLANU ZAGOSPODAROWANIA PRZESTRZENNEGO CZĘŚCI OBSZARU GMINY ŁAPY W OBRĘBIE GRUNTÓW WSI NOWA ŁUPIANKA

SKALA 1 : 5000


WYRYS ZE STUDIU UWARUNKOWAŃ I KIERUNKÓW
ZAGOSPODAROWANIA PRZESTRZENNEGO
GMINY ŁAPY

skala 1:25 000

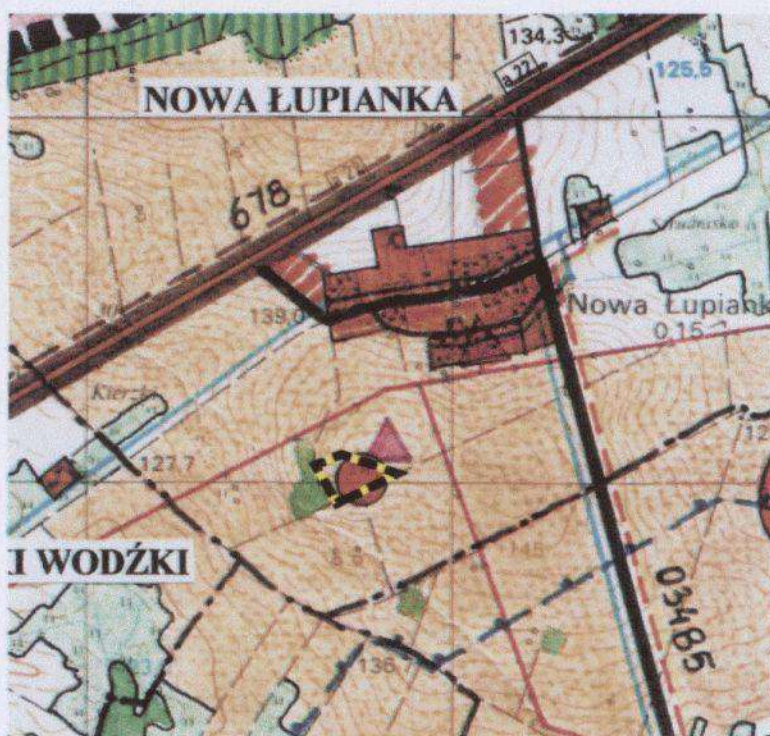

GRANICA OBSZARU OBJĘTEGO MIEJSCOWYM
PLANEM ZAGOSPODAROWANIA
PRZESTRZENNEGO W SKALI 1:5000


LEGENDA:

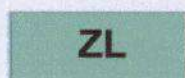

Tereny lasów



Granice obszaru objętego zmianą
planu miejscowego

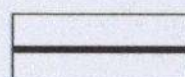

Linie rozgraniczające tereny o różnym
sposobie użytkowania



GZ. ODR.
skala 1:
Arkusz mapy
Łapy, dnia

POWIATOWY OŚRODEK DOKUMENTACJI
GEODEZYJNEJ I KARTOGRAFICZNEJ
w Białymstoku

Podpisana się zgodność z oryginałem przy
do państwowego zar. biu geodezyjnego i kartograficznego
w druku

zaawidencjonowano pod nr

NINIEJSZA MAPA NIE MOŻE BYĆ
DO CEŁÓW PROJEKTOWYCH

.....
miejscowość i data

Andrzej Piekut
Specjalista w Wydziale
Geodezji, Kartografii i
Meruchomii

Załącznik Nr 7
do uchwały Nr XLV/633/09
Rady Miejskiej w Łapach
z dnia 26 listopada 2009 r.
ogłoszony w Dzienniku
Urzędowym
Województwa Podlaskiego
z 2010r. Nr 1, poz. 3

Podziałka:
0 100 200m

grunty wsi

ZMIANA MIEJSCOWEGO PLANU ZAGOSPODAROWANIA PRZESTRZENNEGO CZĘŚCI OBSZARU GMINY ŁAPY W OBRĘBIE GRUNTÓW WSI PŁONKA-STRUMIANKA

SKALA 1 : 5000

Załącznik Nr 8
do uchwały Nr XLV/633/09
Rady Miejskiej w Łapach
z dnia 26 listopada 2009 r.
ogłoszony w Dzienniku
Urzędowym
Województwa Podlaskiego
z 2010r. Nr 1, poz. 3

Podziałka:
0 100 200m

LEGENDA:


- ZL Tereny lasów
- Granice obszaru objętego zmianą planu miejscowego
- Linie rozgraniczające tereny o różnym sposobie użytkowania

WYRYS ZE STUDIUM UWARUNKOWAŃ I KIERUNKÓW ZAGOSPODAROWANIA PRZESTRZENNEGO GMINY ŁAPY

skala 1:25 000




GRANICA OBSZARU OBJĘTEGO MIEJSCOWYM
PLANEM ZAGOSPODAROWANIA
PRZESTRZENNEGO W SKALI 1:5000

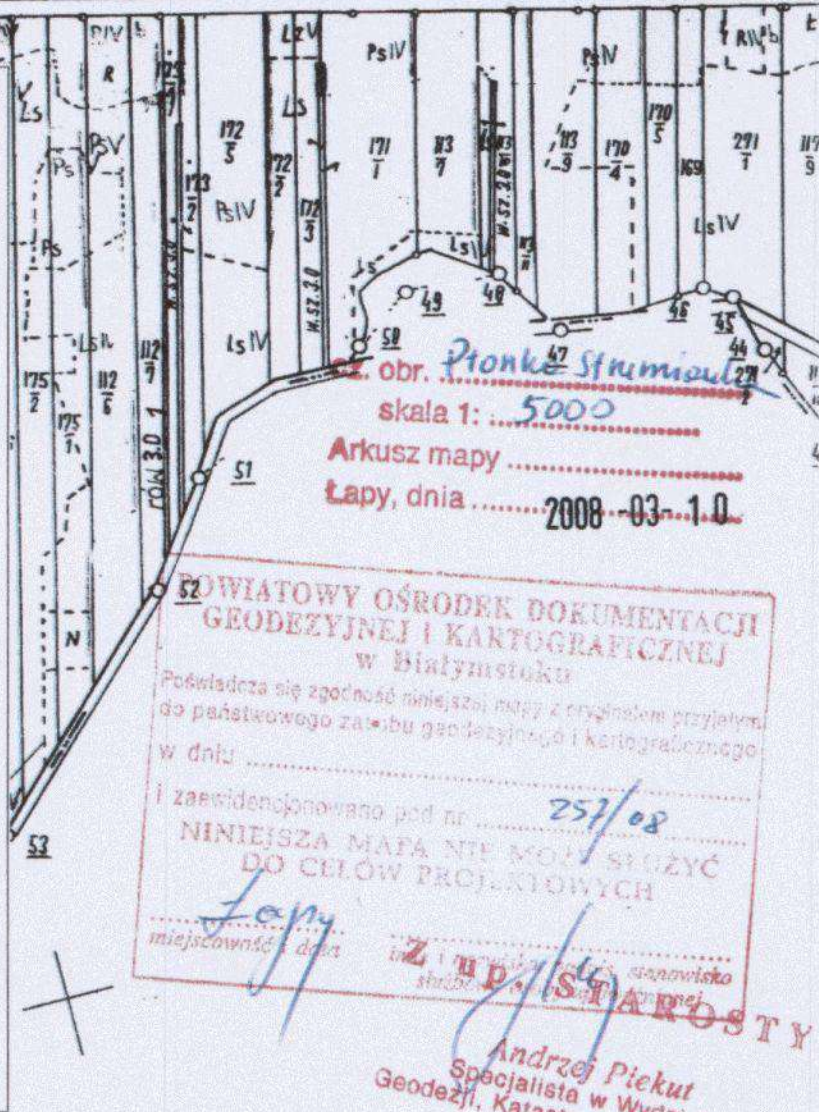

skala 1: 5000
Arkusz mapy
Łapy, dnia 2008-03-10

POWIATOWY OŚRODEK DOKUMENTACJI
GEODEZYJNEJ I KARTOGRAFICZNEJ
w Białymstoku
Pozwala się zgodność niniejszej mapy z oryginałem przyjętym
do państwowego zarządku geodezyjnego i kartograficznego
w dniu
i zaświadczono pod nr 257/08
NINIEJSZA MAPA NIE MOŻE SŁUżyć
DO CELÓW PROJEKTOWYCH
Łapy
miejscowość data
Z upoważnienia
Andrzej Piekut
Specjalista w Wydziale
Geodezji, Katastru

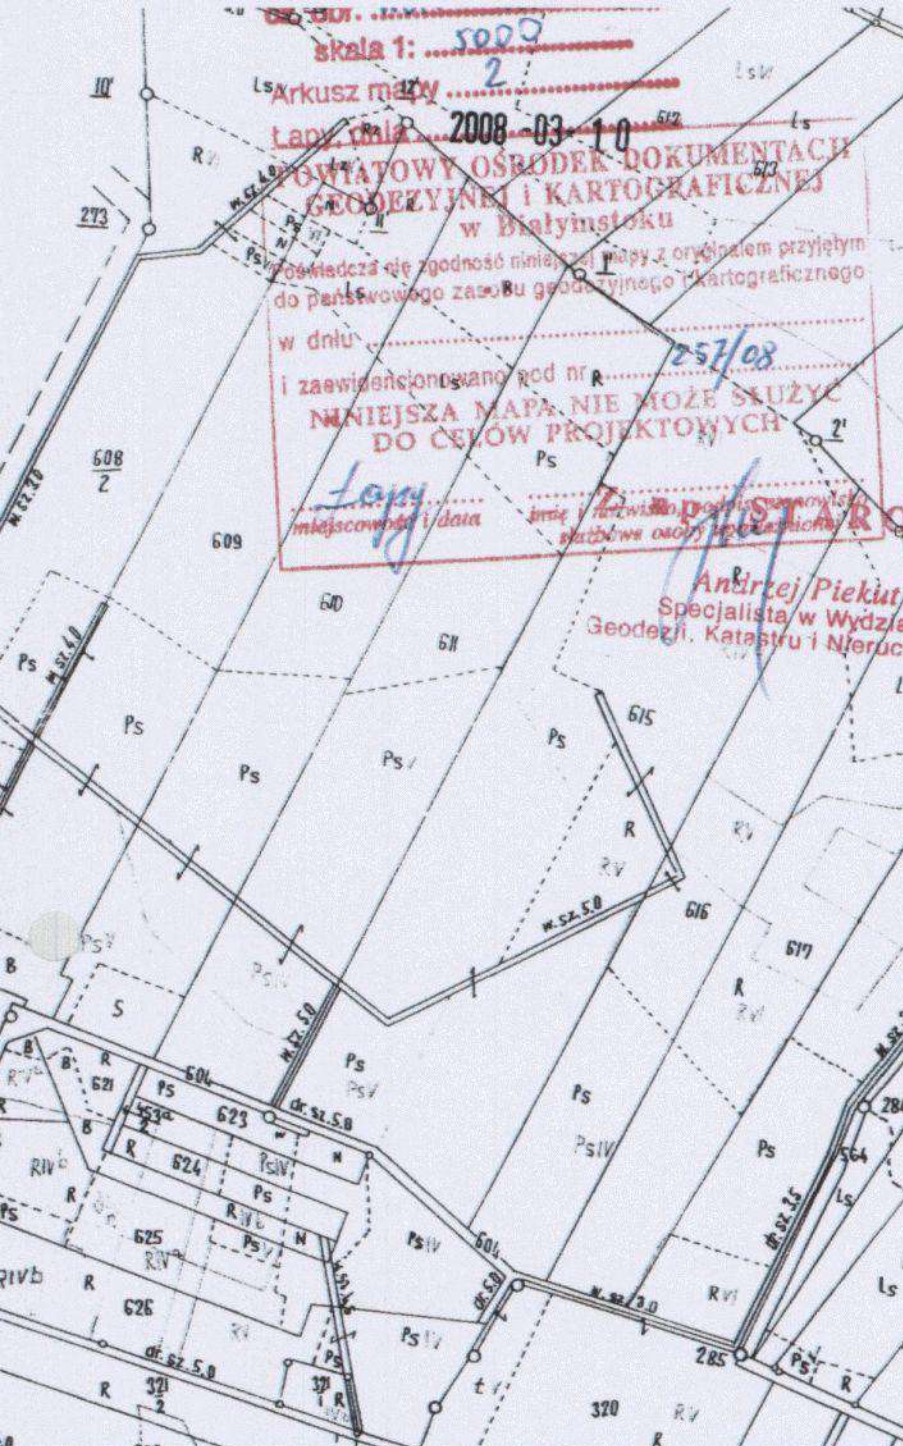


ZMIANA MIEJSCOWEGO PLANU ZAGOSPODAROWANIA PRZESTRZENNEGO CZĘŚCI OBSZARU GMINY ŁAPY W OBRĘBIE GRUNTÓW WSI WÓŁKA WANIEWSKA

SKALA 1 : 5000


Załącznik Nr 9
do uchwały Nr XLV/633/09
Rady Miejskiej w Łapach
z dnia 26 listopada 2009 r.
ogłoszony w Dzienniku
Urzędowym
Województwa Podlaskiego
z 2010r. Nr 1, poz. 3

WYRYS ZE STUDIUM UWARUNKOWAŃ I KIERUNKÓW
ZAGOSPODAROWANIA PRZESTRZENNEGO
GMINY ŁAPY

skala 1:25 000

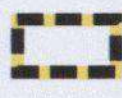


GRANICA OBSZARU OBJĘTEGO MIEJSCOWYM
PLANEM ZAGOSPODAROWANIA
PRZESTRZENNEGO W SKALI 1:5 000

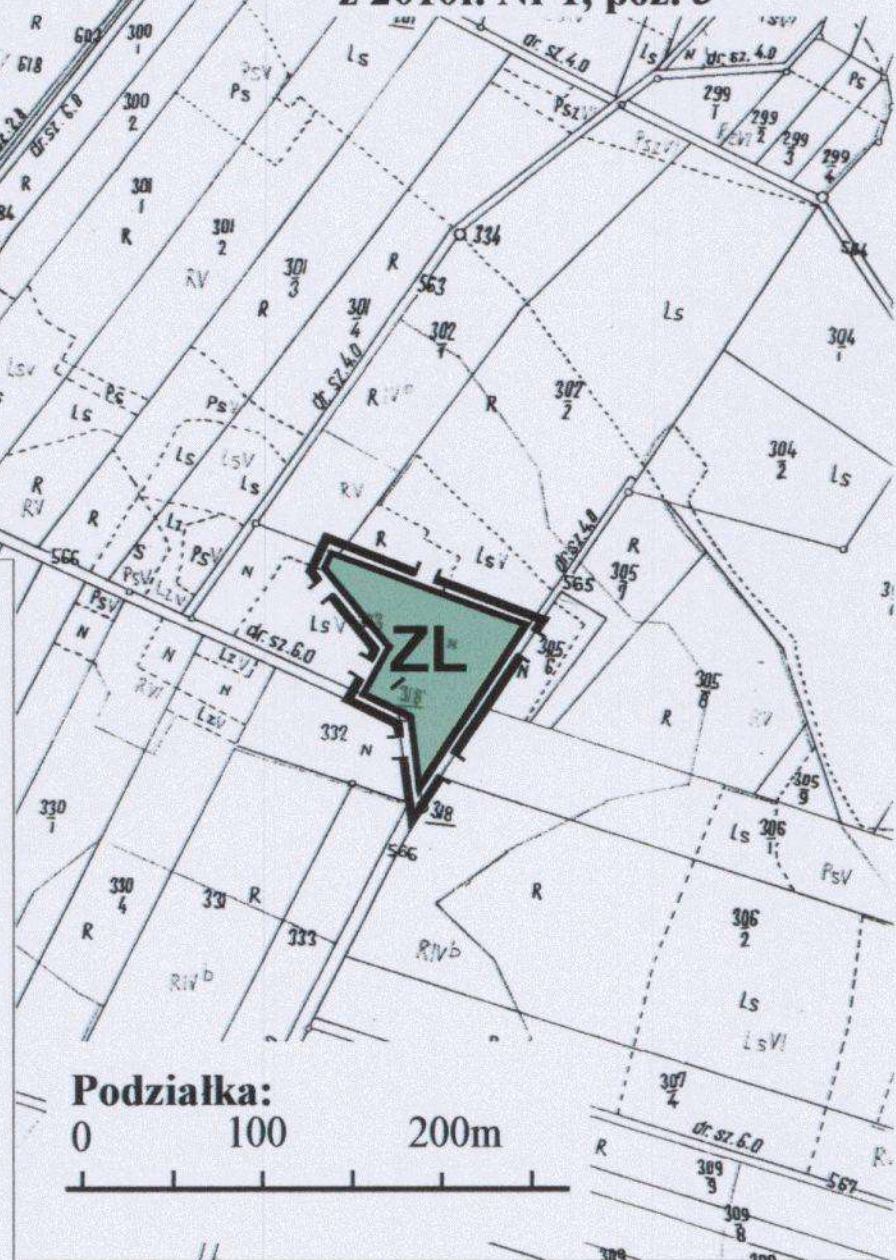


Podziałka:

0 100 200m


LEGENDA:

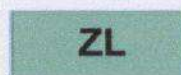

ZL Tereny lasów

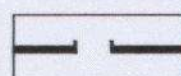

Granice obszaru objętego zmianą
planu miejscowego

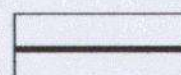

Linie rozgraniczające tereny o różnym
sposobie użytkowania




GRANICA OBSZARU OBJĘTEGO MIEJSCOWYM
PLANEM ZAGOSPODAROWANIA
PRZESTRZENNEGO W SKALI 1:5 000




ZMIANA MIEJSCOWEGO PLANU ZAGOSPODAROWANIA PRZESTRZENNEGO CZĘŚCI OBSZARU GMINY ŁAPY W OBRĘBIE GRUNTÓW WSI UHOWO

SKALA 1 : 5000


Załącznik Nr 10
do uchwały Nr XLV/633/09
Rady Miejskiej w Łapach
z dnia 26 listopada 2009r.
ogłoszony w Dzienniku
Urzędowym
Województwa Podlaskiego
z 2010r. Nr 1, poz. 3

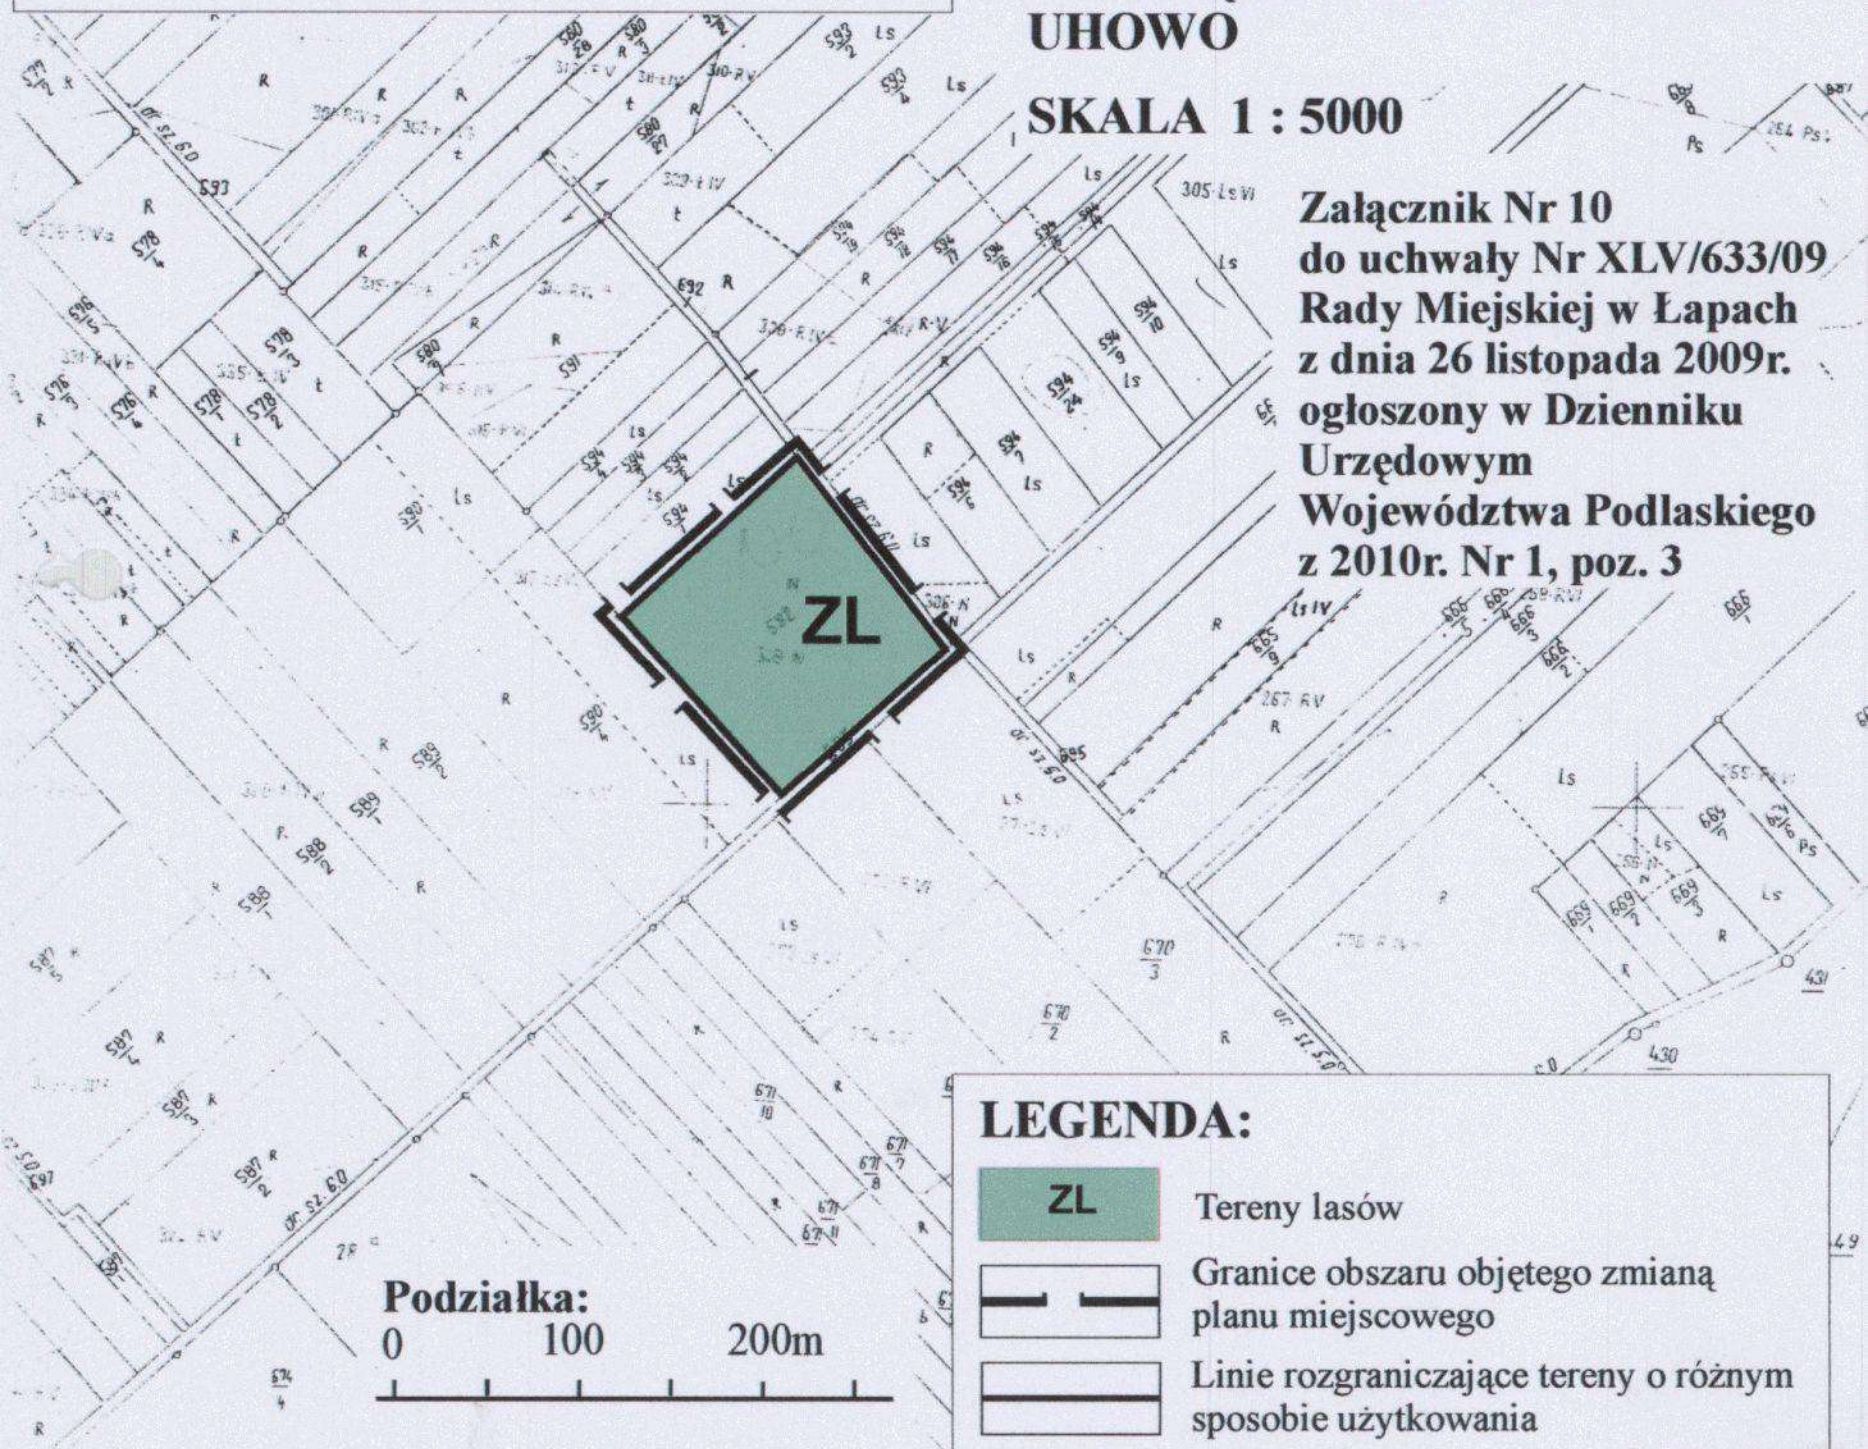


LEGENDA:

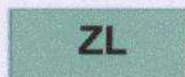

Tereny lasów

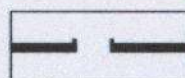

Granice obszaru objętego zmianą
planu miejscowego

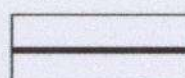

Linie rozgraniczające tereny o różnym
sposobie użytkowania

Podziałka:

0 100 200m

ZMIANA MIEJSCOWEGO PLANU
ZAGOSPODAROWANIA PRZESTRZENNEGO
CZĘŚCI OBSZARU GMINY ŁAPY
POLEGAJĄCEGO NA PRZEZNACZENIU
DZIAŁEK NR NR 267/4, 269/1, 269/2 I 269/3
POD ROZBUDOWĘ GMINNEGO WYSYPISKA
ODPADÓW STAŁYCH W UHOWIE


Załącznik Nr 11
do uchwały Nr XLV/633/09
Rady Miejskiej w Łapach
z dnia 26 listopada 2009 r.
ogłoszony w Dzienniku Urzędowym
Województwa Podlaskiego
z 2010r. Nr 1, poz. 3

SKALA 1 : 2000

Podziałka:

100m

0

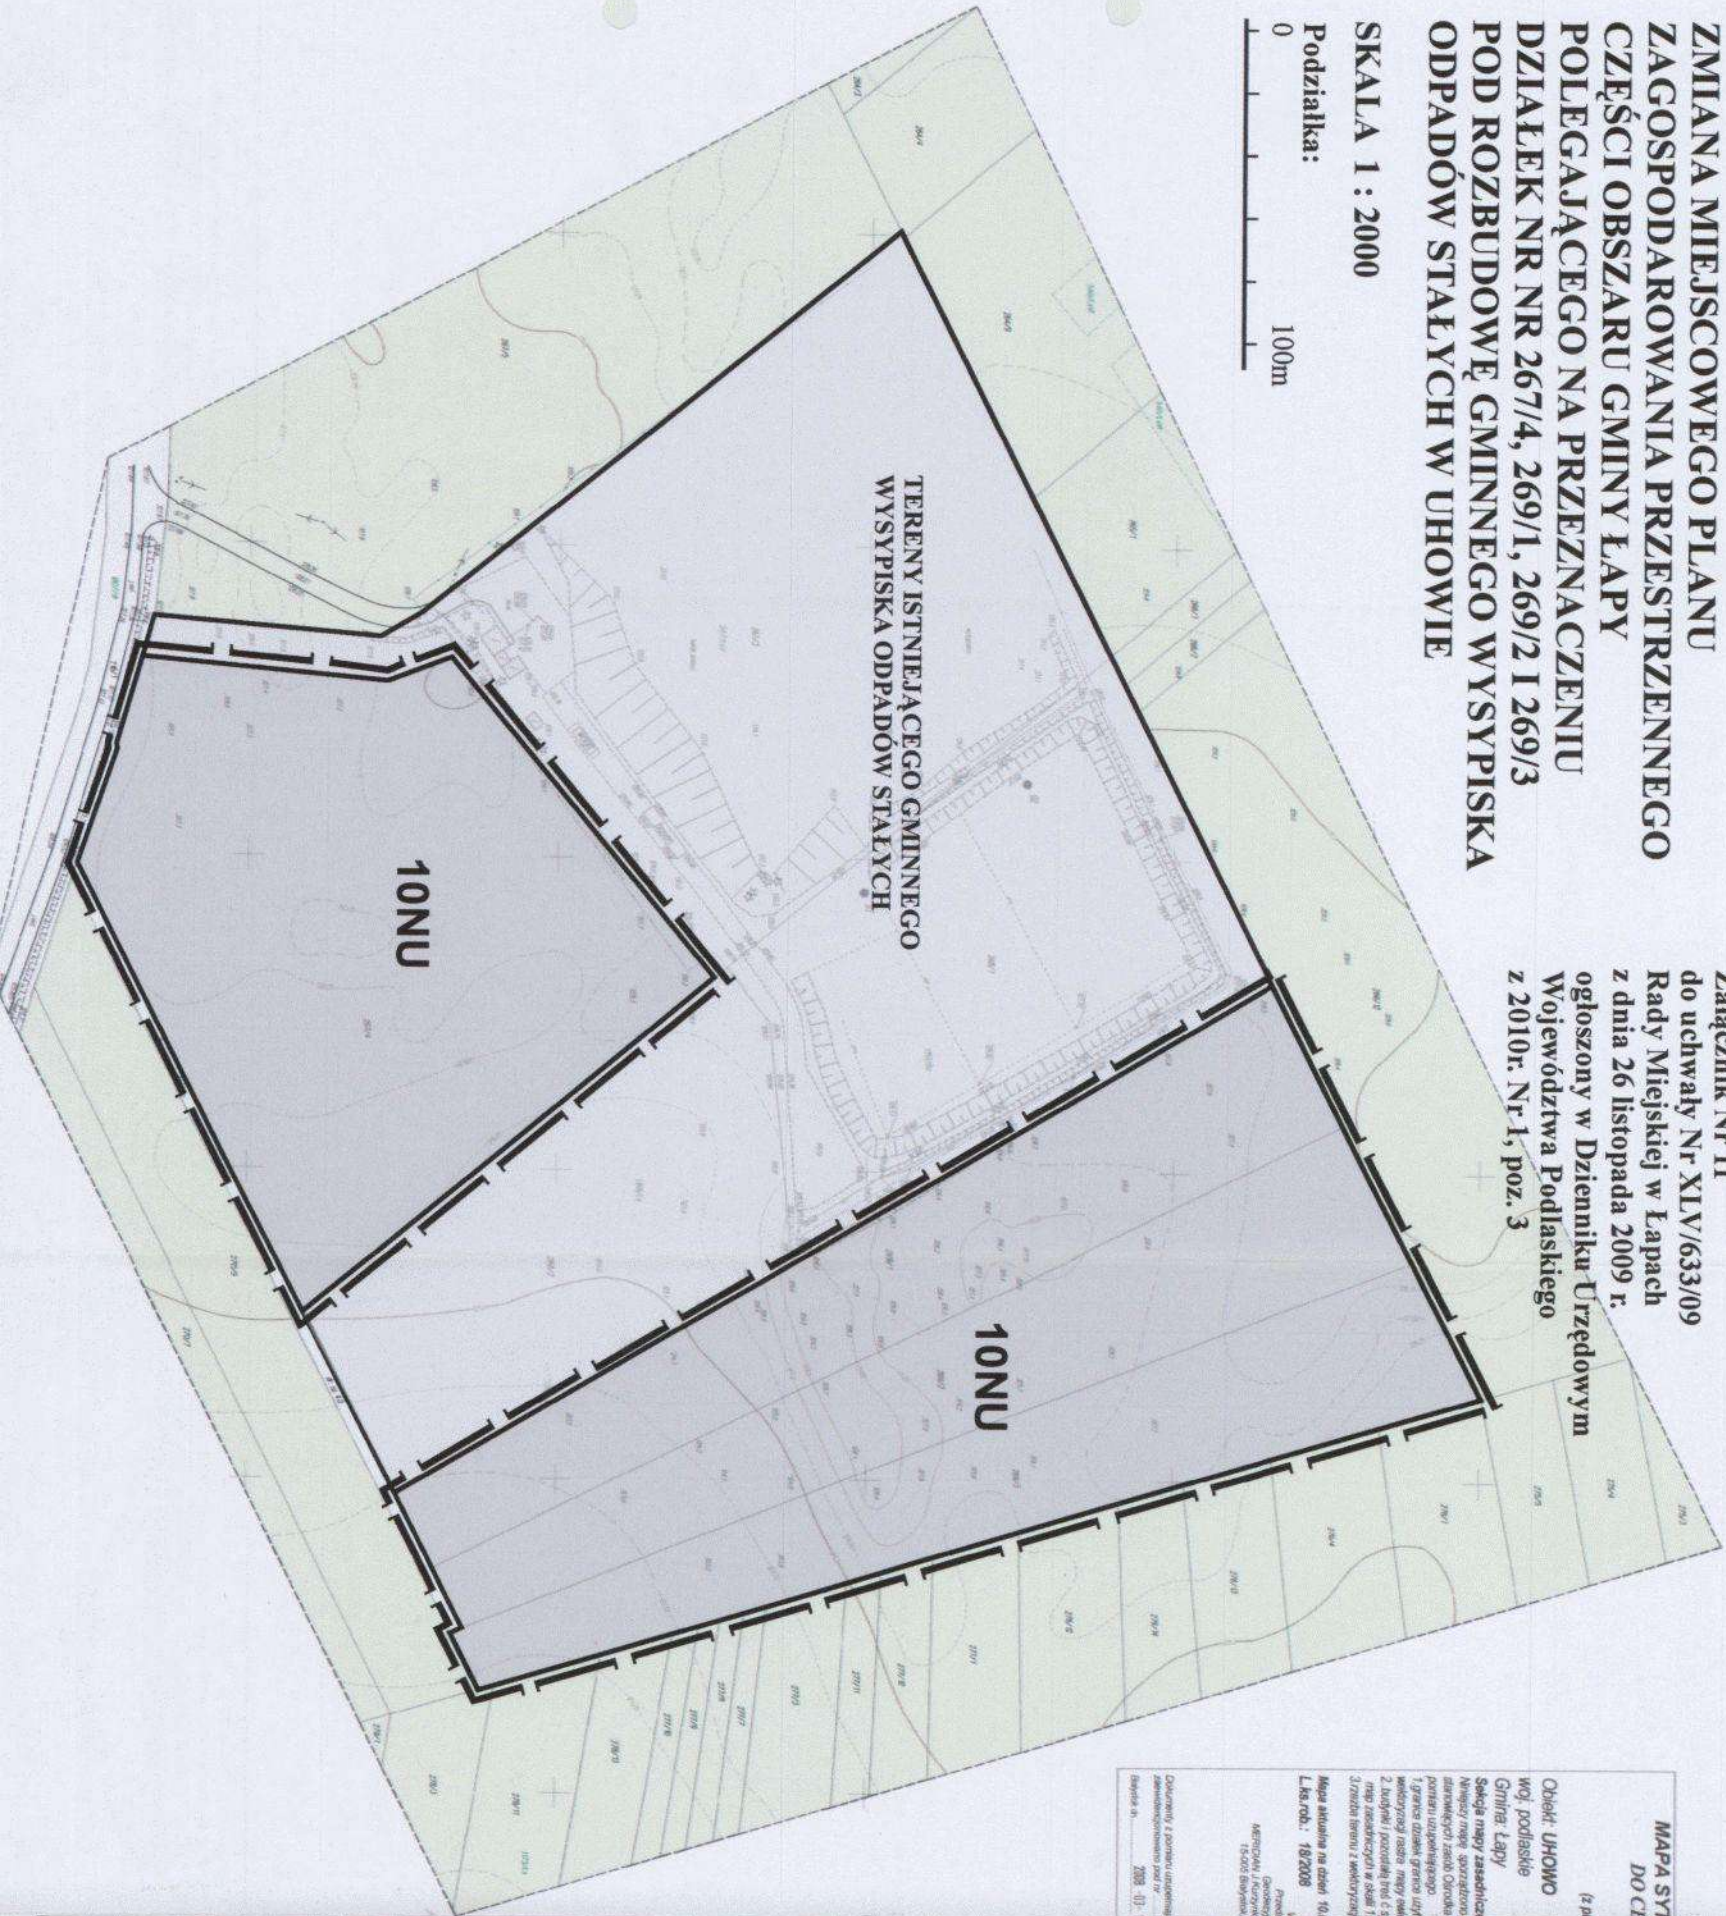

MAPA SITUACYJNO-WYSOKOŚCIOWA
DO CEŁO W PLANISTYCZNYCH

SKALA 1:1000

(z przewożenia mapy 1:1000 i 1:5000)

Obiekt: UHOWO

wój. podlaskie

Gmina: Łapy

Skala mapy zasadniczej: 345,342,131,132,133 skala 1:1000

Mapy mapy sporządzono na podstawie istniejących materiałów geodezyjno-terenowych

dotyczących zabud. Okręgu Działek (Geodezyjny / Kartograficzny w Bielszoku oraz

portu użytkownika)

i granice działek granic użytku terenów użytkownika (opracowano mapę)

2. Inne mapy i plany terenów użytkownika (opracowano mapę) (opracowano mapę)

map zasadniczych w skali 1:1000

Strona terenu i mapy terenów użytkownika (opracowano mapę) (opracowano mapę)

Mapa składowa na dzień 10.02.2008 r.

L.R. rob.: 18/2008

Wskazanie

Przebieganie i L.R. 18/2008

Geodezyjno-terenowych

10.02.2008 r. 10.02.2008 r.

10.02.2008 r. 10.02.2008 r.

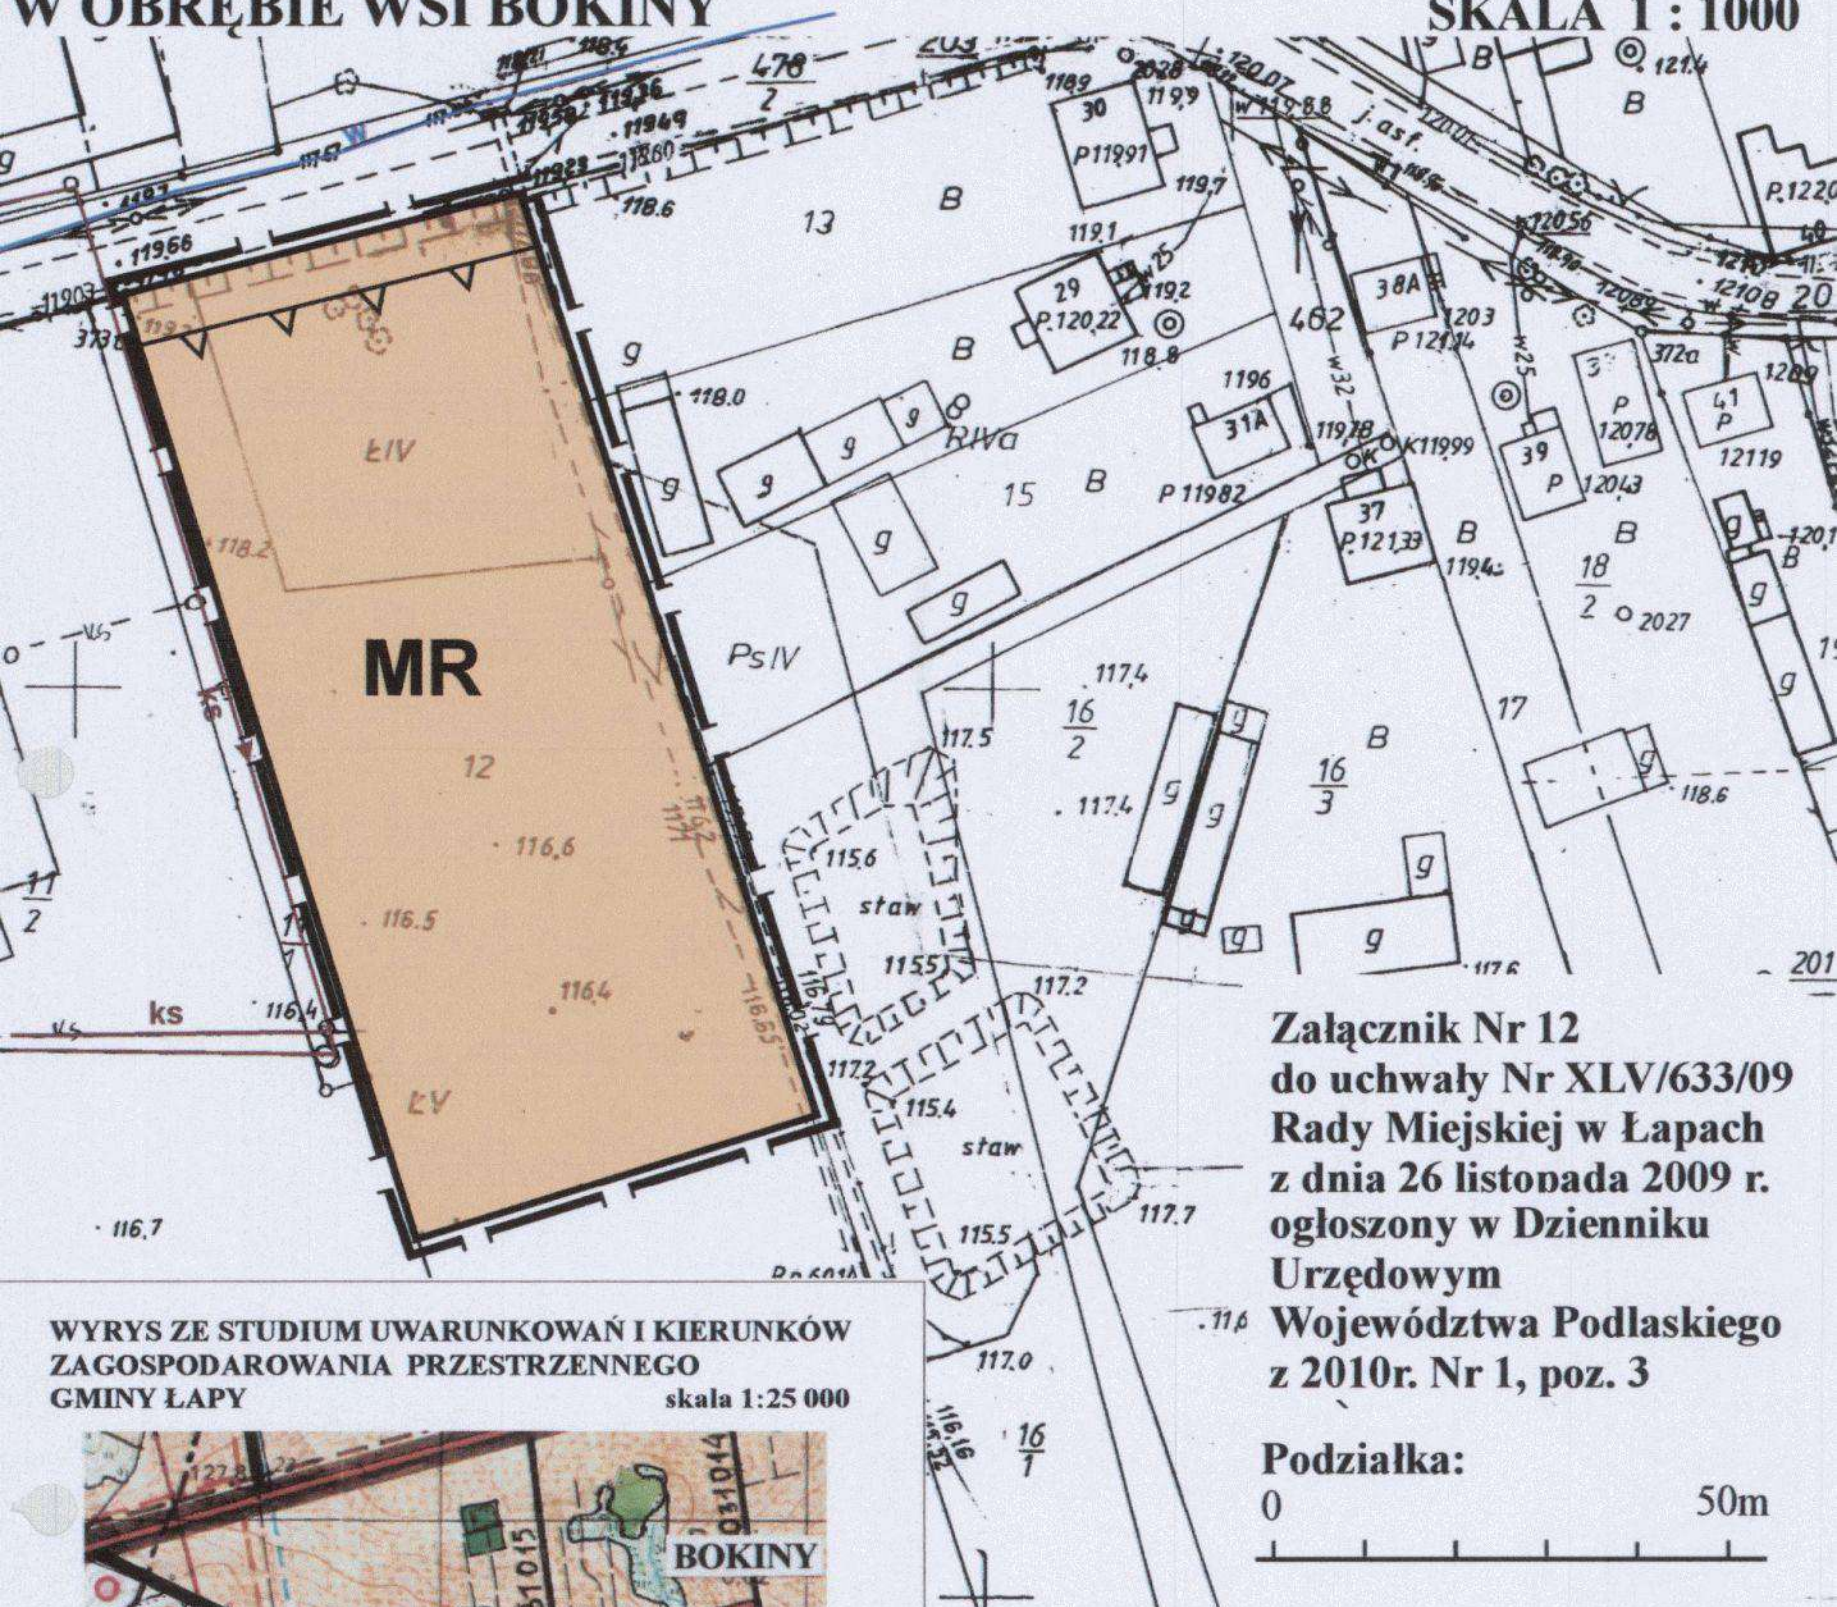

Załącznik Nr 12
do uchwały Nr XLV/633/09
Rady Miejskiej w Łapach
z dnia 26 listopada 2009 r.
ogłoszony w Dzienniku
Urzędowym
Województwa Podlaskiego
z 2010r. Nr 1, poz. 3

WYRYS ZE STUDIUM UWARUNKOWAŃ I KIERUNKÓW
ZAGOSPODAROWANIA PRZESTRZENNEGO
GMINY ŁAPY

skala 1:25 000

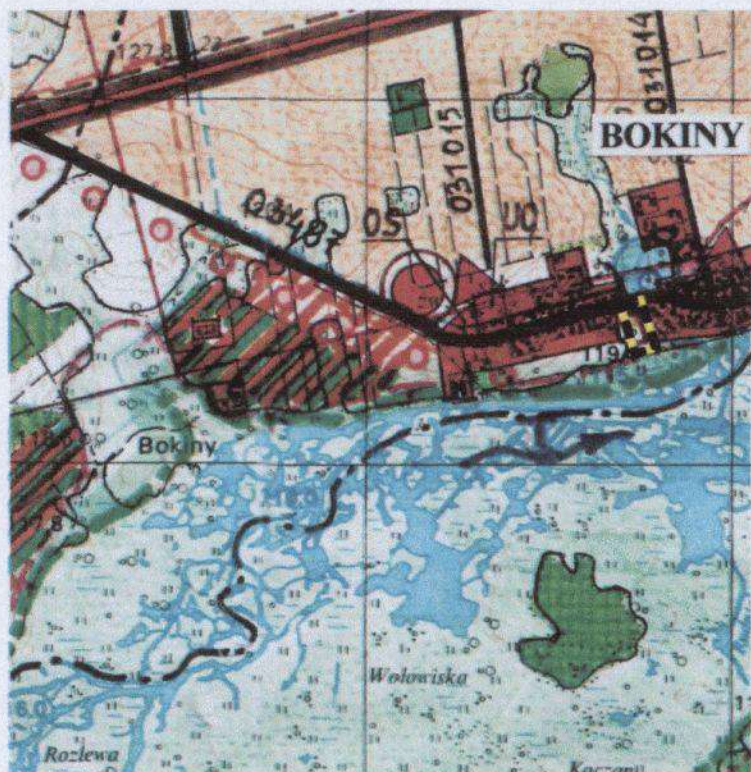

GRANICA OBSZARU OBJĘTEGO MIEJSCOWYM
PLANEM ZAGOSPODAROWANIA
PRZESTRZENNEGO W SKALI 1:1000


LEGENDA:

MR	Tereny zabudowy zagrodowej
	Granice obszaru objętego zmianą planu miejscowego
	Linie rozgraniczające tereny o różnym sposobie użytkowania
	Nieprzekraczalna linia zabudowy
	Projektowane kanały sanitarne
	Istniejący wodociąg

ZMIANA MIEJSCOWEGO PLANU ZAGOSPODAROWANIA PRZESTRZENNEGO TERENÓW ZABUDOWY MIESZKANIOWEJ OSIEDLA "GOŹDZIKI" W ŁAPACH


SKALA 1 : 1000

Załącznik Nr 13
do uchwały Nr XLV/633/09
Rady Miejskiej w Łapach
z dnia 26 listopada 2009 r.
ogłoszony w Dzienniku
Urzędowym
Województwa Podlaskiego
z 2010r. Nr 1, poz. 3

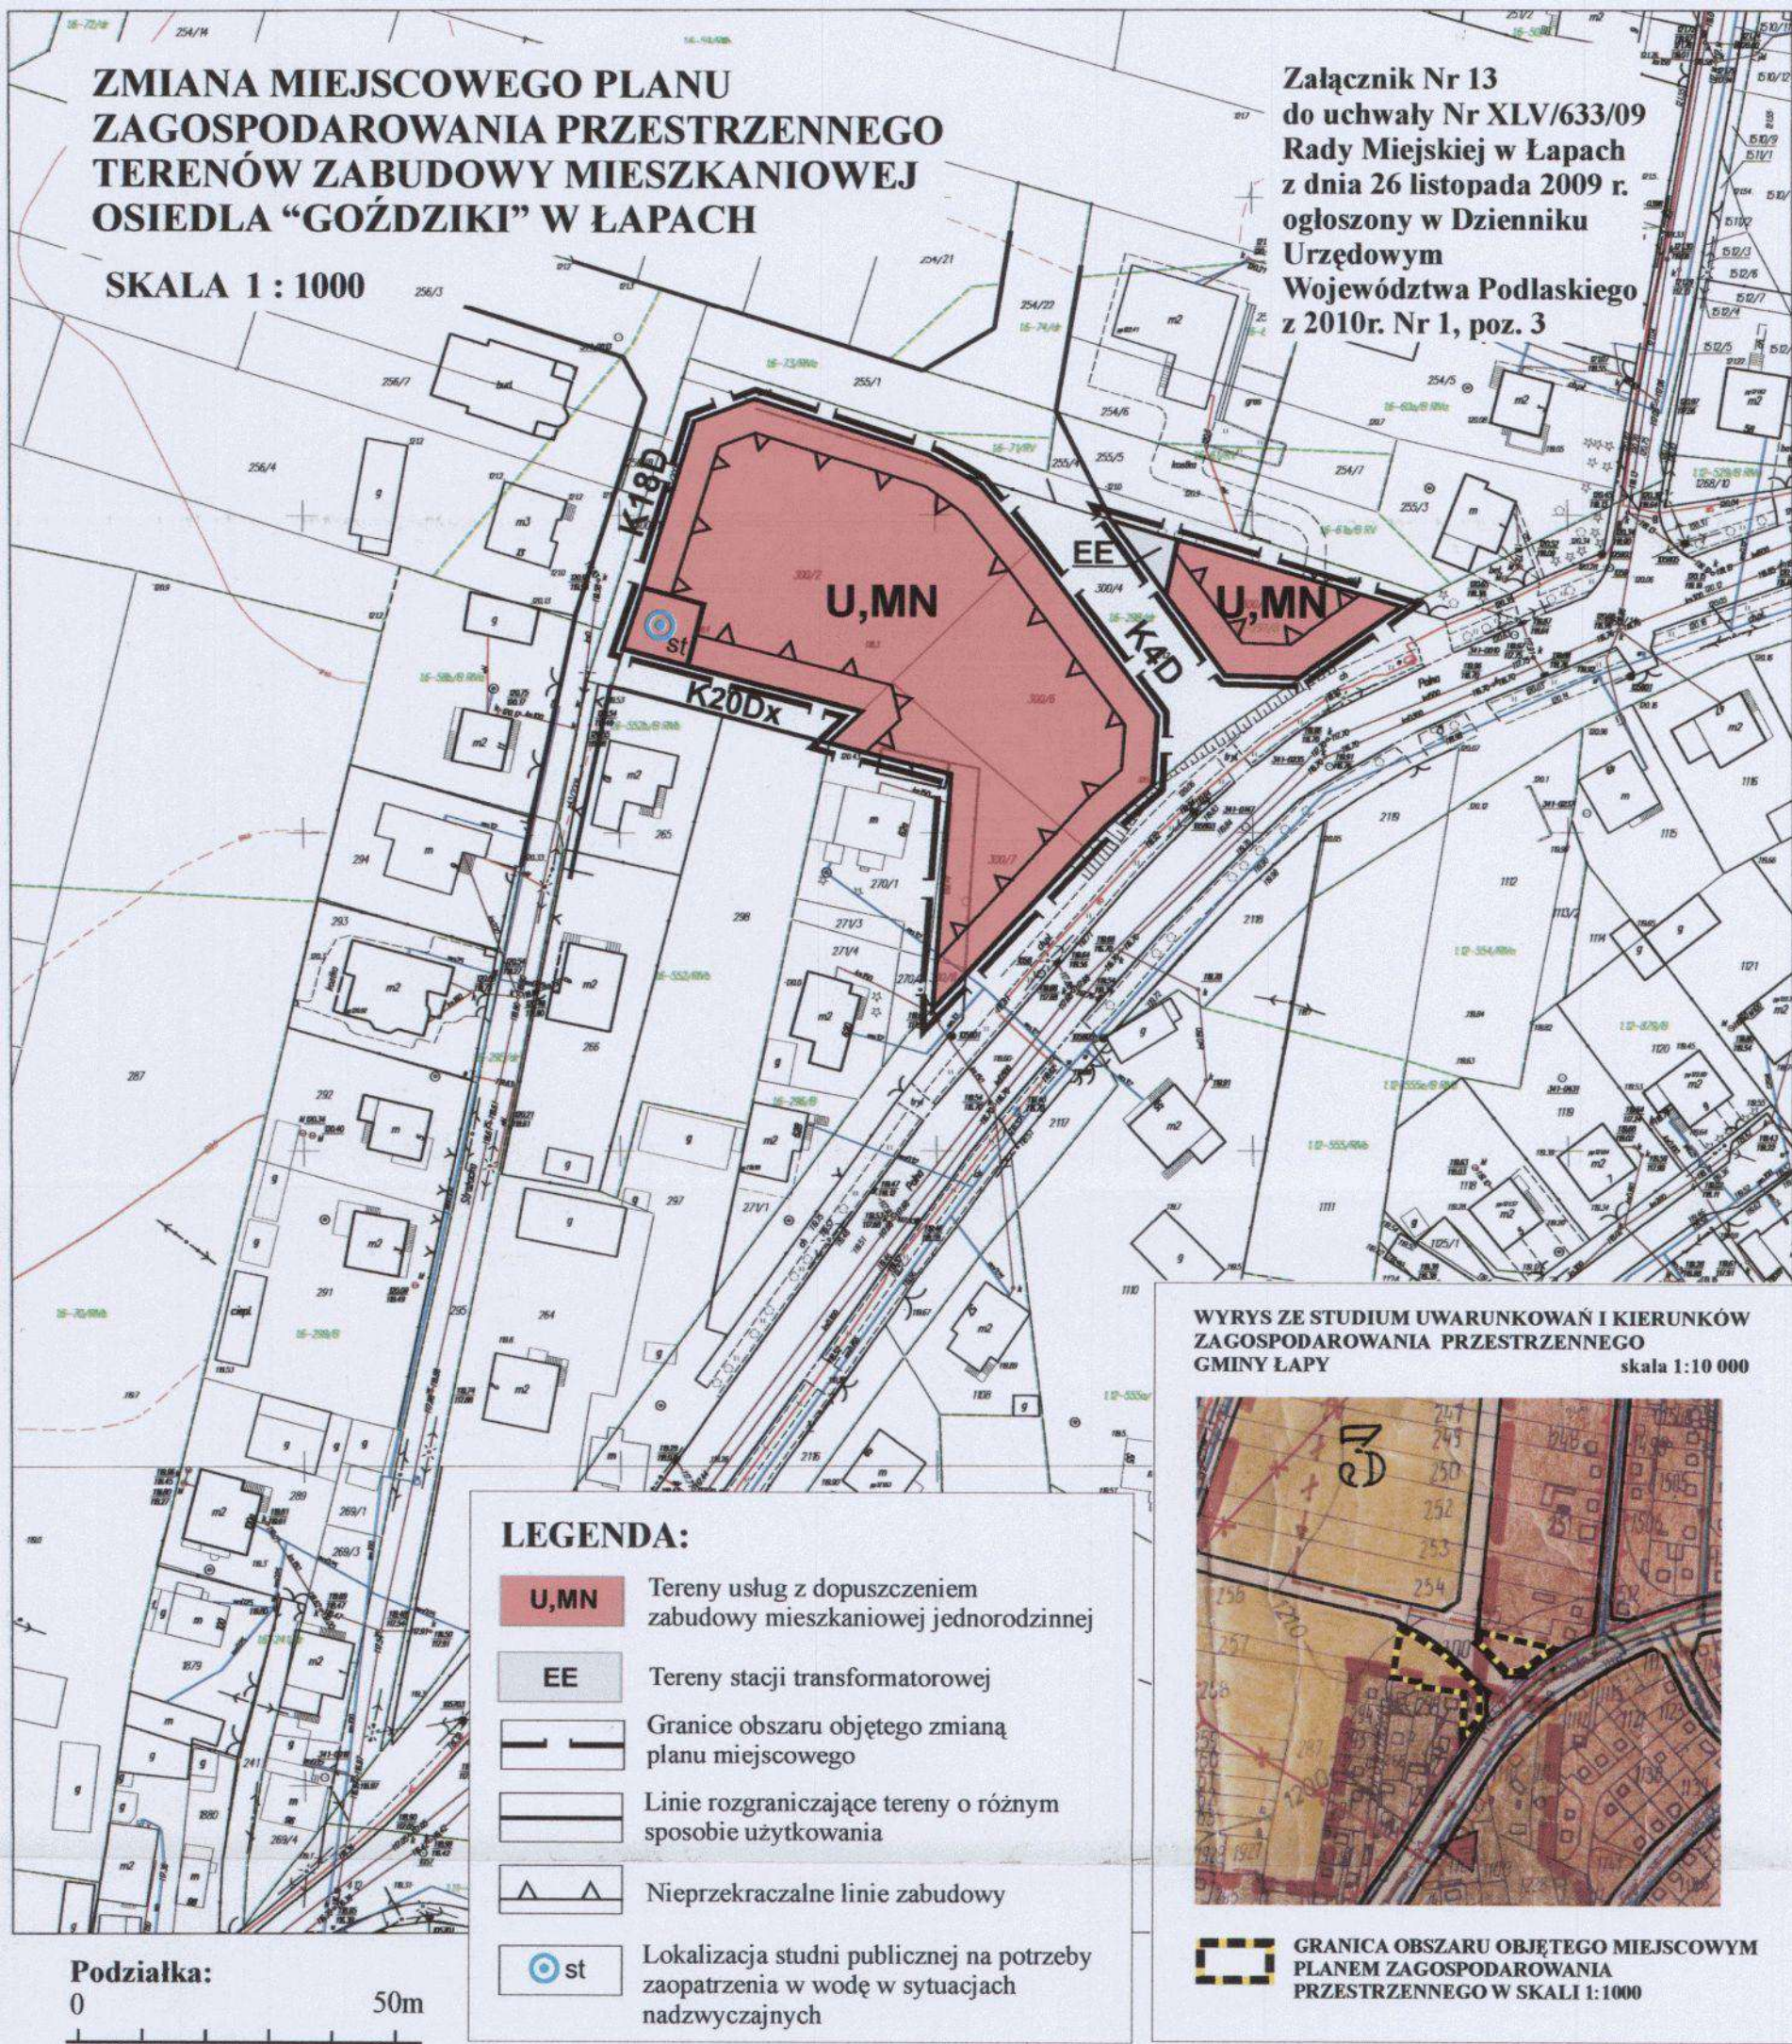

WYRYS ZE STUDIUM UWARUNKOWAŃ I KIERUNKÓW
ZAGOSPODAROWANIA PRZESTRZENNEGO
GMINY ŁAPY

skala 1:10 000

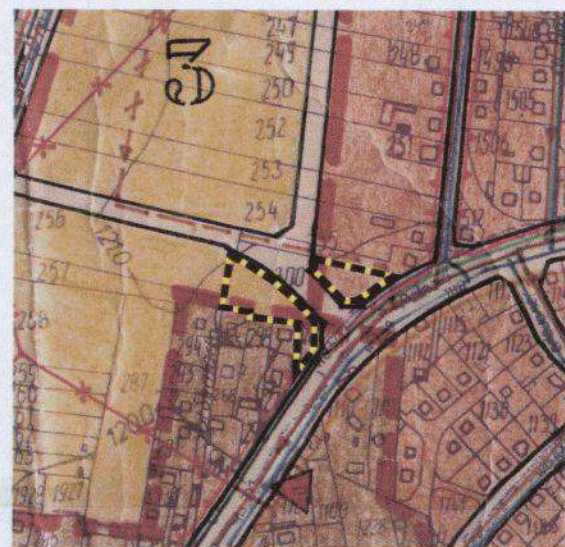

GRANICA OBSZARU OBJĘTEGO MIEJSCOWYM
PLANEM ZAGOSPODAROWANIA
PRZESTRZENNEGO W SKALI 1:1000

ŁAPY I
Pólna

MAPA ZASADNICZA

Skala 1:1000

STAROSTWO POWIATOWE
w Białymstoku

NINIEJSZA MAPA NIE MOŻE SŁUŻYĆ
DO CELÓW PROJEKTOWYCH

Arkusz

245.341.2034
245.341.2542

Białystok dn. 10.03.2008 r.

STAROSTWO POWIATOWE
w Białymstoku
nr KERG
257/08
W 2008-03-10

Z up. STAROSTY

Andrzej Piekut
Specjalista w Wydziale
Geodazji, Katastru i Nieruchomości

ZMIANA MIEJSCOWEGO PLANU ZAGOSPODAROWANIA PRZESTRZENNEGO OSIEDLA MIESZKANIOWEGO “BOCIANY” W ŁAPACH

SKALA 1 : 1000




LEGENDA:

MN	Tereny zabudowy mieszkaniowej jednorodzinnej
[Dashed line]	Postulowane usytuowanie projektowanych budynków mieszkalnych
[Brown square]	Budynki mieszkalne o wartościach kulturowych
KD	Tereny ulic
[Thick line]	Granice obszaru objętego zmianą planu miejscowego
[Thin line]	Linie rozgraniczające tereny o różnym sposobie użytkowania
[Triangle]	Nieprzekraczalna linia zabudowy
[Dashed line]	Postulowane linie wewnętrznego podziału na działki budowlane
[Blue line]	Istniejący / projektowany wodociąg
[Orange line]	Istniejące / projektowane kanały sanitarne

WYRYS ZE STUDIUM UWARUNKOWAŃ I KIERUNKÓW
ZAGOSPODAROWANIA PRZESTRZENNEGO MIASTA ŁAPY

SKALA 1 : 5 000

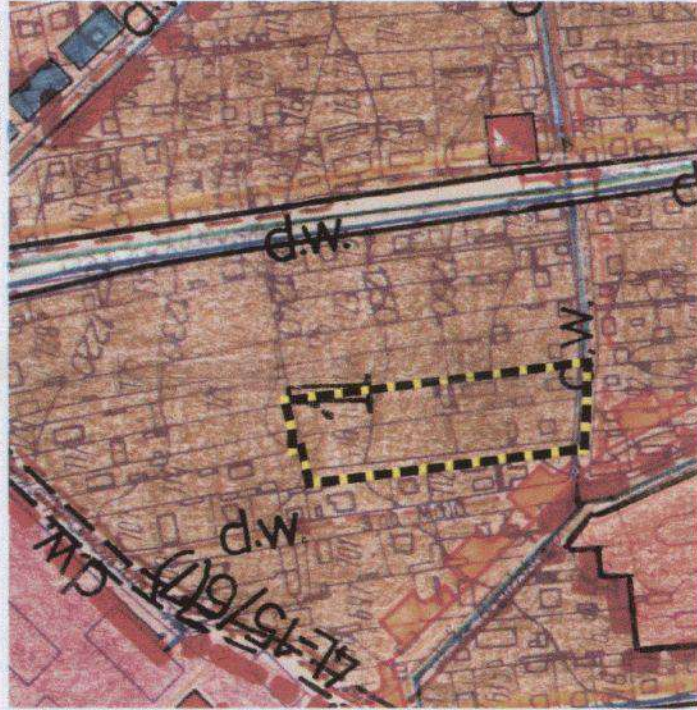

GRANICA OBSZARU OBJĘTEGO MIEJSCOWYM PLANEM
ZAGOSPODAROWANIA PRZESTRZENNEGO W SKALI 1:1000

ZABUDOWA MIESZKANIOWA

Podziałka:

0 50m

MAPA ZASADNICZA

Skala 1:1000

STAROSTWO POWIATOWE
w Białymstoku

NINIEJSZA MAPA NIE MOŻE SŁUżyć
DO CEŁÓW PROJEKTOWYCH

Arkusz

245.342.311.4

ZMIANA MIEJSCOWEGO PLANU ZAGOSPODAROWANIA PRZESTRZENNEGO CZĘŚCI MIASTA I GMINY ŁAPY, OBEJMUJĄCEGO USTALENIA DOTYCZĄCE NIECZYNNEGO CMENTARZA EWANGELICKIEGO I PRAWOSŁAWNEGO

SKALA 1 : 1000

Załącznik Nr 15
do uchwały Nr XLV/633/09
Rady Miejskiej w Łapach
z dnia 26 listopada 2009 r.
ogłoszony w Dzienniku
Urzędowym
Województwa Podlaskiego
z 2010r. Nr 1, poz. 3

Podziałka:

0 50m

WYRYS ZE STUDIUM UWARUNKOWAŃ
I KIERUNKÓW ZAGOSPODAROWANIA
PRZESTRZENNEGO MIASTA ŁAPY

SKALA



GRANICA OBSZARU OBJĘTEGO
MIEJSCOWYM PLANEM
ZAGOSPODAROWANIA PRZESTRZENNEGO
W SKALI 1:1000

LEGENDA:

2ZCn

Tereny nieczynnego cmentarza
ewangelickiego i prawosławnego

MAPA ZASADNICZA

Skala 1:1000

STAROSTWO POWIATOWE
w Białymstoku

NINIEJSZA MAPA NIE MOŻE SŁUŻYĆ
DO CELÓW PROJEKTOWYCH

ŁAPY II

Sokołowska

Arkusz

245.343.0911

Białystok dn. 10.03.2008 r.

STAROSTWO POWIATOWE
w Białymstoku

nr KERG

152/08

w dniu

2008 -03- 10

Z up. STAROSTY
Andrzej Piel
Gen. Specjal.

z. odr.
skoda 1:
Kilometr maj.
apy, dnia

SKALA 1 : 1000

50mm



Istniejące / projektowane kanały sanitarne

Granice obszaru objętego zmianą planu miejscowego


Linie rozgraniczające tereny o różnym sposobie użytkowania

Δ Δ
Nieprzekraczalne linie zabudowy

Istniejące / projektowane linie wewnętrzznego podziatu na działki budowlane

OSRODKE DOKUMENTACJI
I KARTOGRATYCZNEJ
w WIELKOPOLSKU
ul. Wolności 10
60-200 OPOLE
tel. 042 25 11 11
faks 042 25 11 12
e-mail: opole@opole.gov.pl
www.opole.gov.pl

skala 1:25 000

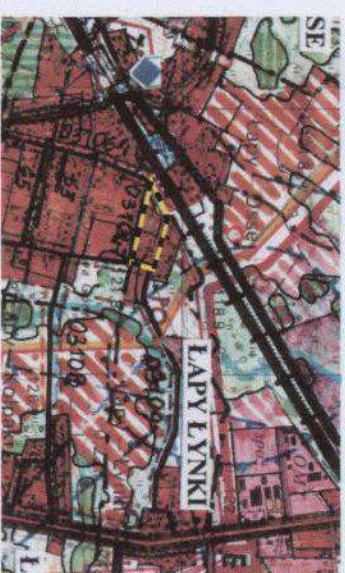

GRANICA OBSZARU OBJĘTEGO MIEJSCOWYM
PLANEM ZAGOSPODAROWANIA
PRZESTRZENNEGO W SKALI 1:1000

Załącznik Nr 17
do uchwały Nr XLV/633/09
Rady Miejskiej w Łapach
z dnia 26 listopada 2009 r.
ogłoszony w Dzienniku Urzędowym
Województwa Podlaskiego
z 2010r. Nr 1, poz. 3

ZMIANA MIEJSCOWEGO PLANU ZAGOSPODAROWANIA PRZESTRZENNEGO CZĘŚCI MIASTA I GMINY ŁAPY
OBEJMUJĄCEGO TERENY POŁOŻONE MIĘDZY UL. ŻWIRKI I WIGURY, CUKROWNIĄ I TERENAMI KOLEJOWYMI

SKALA 1 : 1000

6KD-Z

6KD-Z

SN 15KV
SN 15KV
SN 15KV

SN 15KV
SN 15KV
SN 15KV


10P

8KD-L

11P

WYRS ZE STUDIUM I WARUNKÓW
ZAGOSPODAROWANIA PRZESTRZENNEGO MIASTA ŁAPY

SKALA 1 : 500

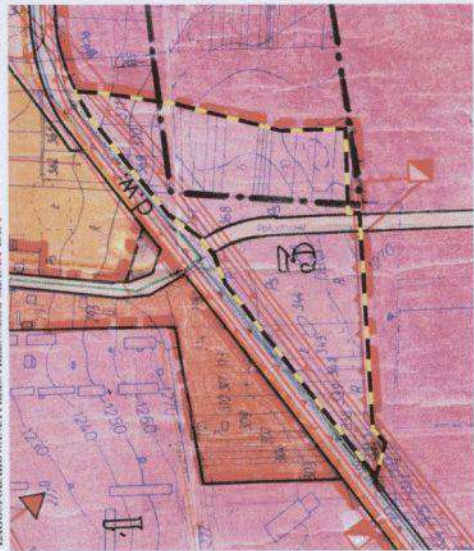


GRANICA OBSZARU OBRĘTU MIEJSCOWYMI PLANEM
ZAGOSPODAROWANIA PRZESTRZENNEGO W SKALI 1:1000

ZABUDOWA PRZEMYSŁOWA I GOSPODARSTWA

LEGENDA:

- Tereny przemysłu, składów, magazynów i usług
- Tereny ulic
- Granice obszaru objętego zmianą planu miejscowego
- Linie rozgraniczające tereny o różnym sposobie użytkowania
- Nieprzekraczalne linie zabudowy
- Istniejące linie elektroenergetyczne napowietrzne SN 15 kV
- Istniejące kanały sanitarne
- Istniejące kanały deszczowe
- Istniejące / projektowane wodociąg

Podziałka:

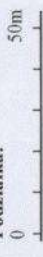

ZASADNICZA

Skala 1:1000

OSTATNIO POWIATOWE

w Białymstoku

ZA NAPIĘCIEM MOŻE SŁUŻYĆ

DO PROJEKTOWANIA

WYRYS ZE STUDIUM UWARUNKOWAŃ I KIERUNKÓW
ZAGOSPODAROWANIA PRZESTRZENNEGO
GMINY ŁAPY Skala 1:25 000




GRANICA OBSZARU OBJĘTEGO MIEJSCOWYM
PLANEM ZAGOSPODAROWANIA
PRZESTRZENNEGO W SKALI 1:1 000

ZMIANA MIEJSCOWEGO PLANU ZAGOSPODAROWANIA PRZESTRZENNEGO CZĘŚCI MIASTA I GMINY ŁAPY, OBEJMUJĄCY TERENY POŁOŻONE W OBRĘBIE WSI ŁAPY-KOLPAKI I ŁAPY-KORCZAKI

SKALA 1 : 2000

Załącznik Nr 18
do uchwały Nr XLV/633/09
Rady Miejskiej w Łapach
z dnia 26 listopada 2009 r.
ogłoszony w Dzienniku
Urzędowym
Województwa Podlaskiego
z 2010r. Nr 1, poz. 3

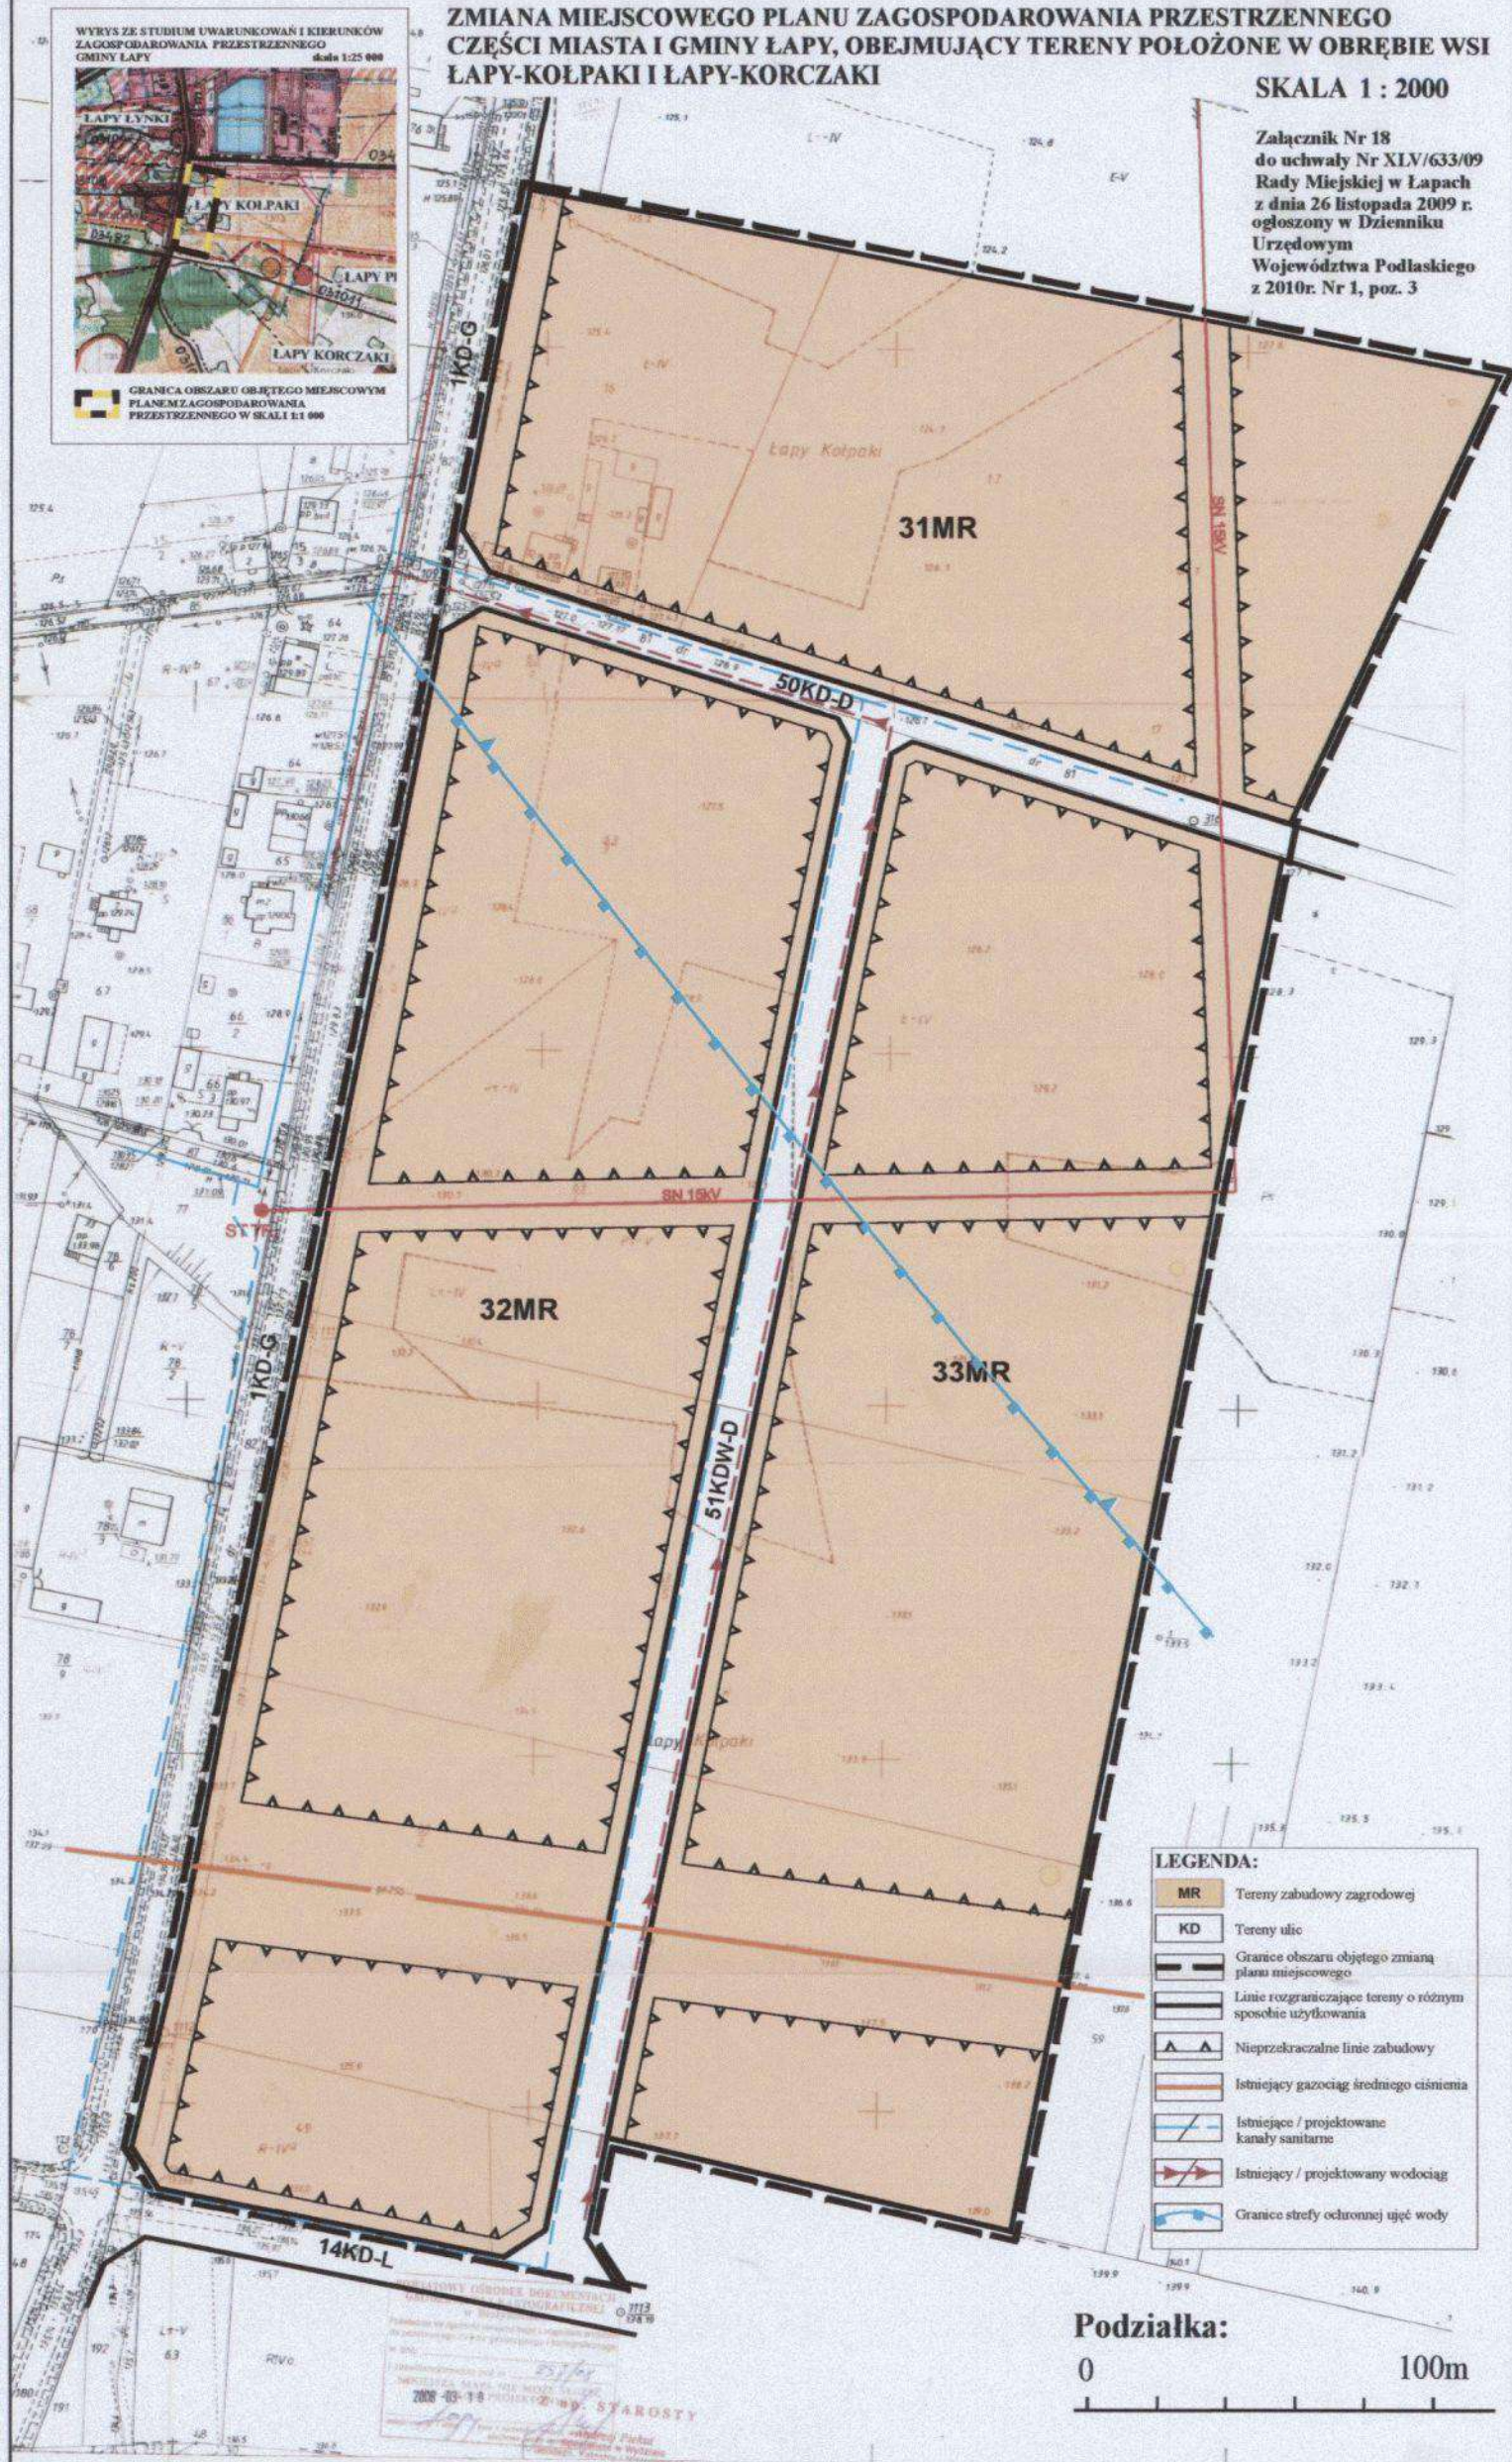

LEGENDA:

- MR** Tereny zabudowy zagrodowej
- KD** Tereny ulic
- Granicę obszaru objętego zmianą planu miejscowego
- Linie rozgraniczające tereny o różnym sposobie użytkowania
- Nieprzekraczalne linie zabudowy
- Istniejący gazociąg średniego ciśnienia
- Istniejące / projektowane kanały sanitarne
- Istniejący / projektowany wodociąg
- Granicę strefy ochronnej ujęć wody

Podziałka:

0

100m

**Załącznik Nr 19
do uchwały Nr XLV/633/09
Rady Miejskiej w Łapach**

Podziałka:



skala 1:25 000




Granica terenów na których
wprowadza się zakaz zabudowy kubaturowej

ZMIANA MIEJSCOWEGO PLANU ZAGOSPODAROWANIA PRZESTRZENNEGO CZĘŚCI MIASTA I GMINY ŁAPY, OBEJMUJĄCA DZIAŁKĘ NR 1198/17

SKALA 1 : 1000

Załącznik Nr 20
do uchwały Nr XLV/633/09
Rady Miejskiej w Łapach
z dnia 26 listopada 2009 r.
ogłoszony w Dzienniku
Urzędowym
Województwa Podlaskiego
z 2010r. Nr 1, poz. 3

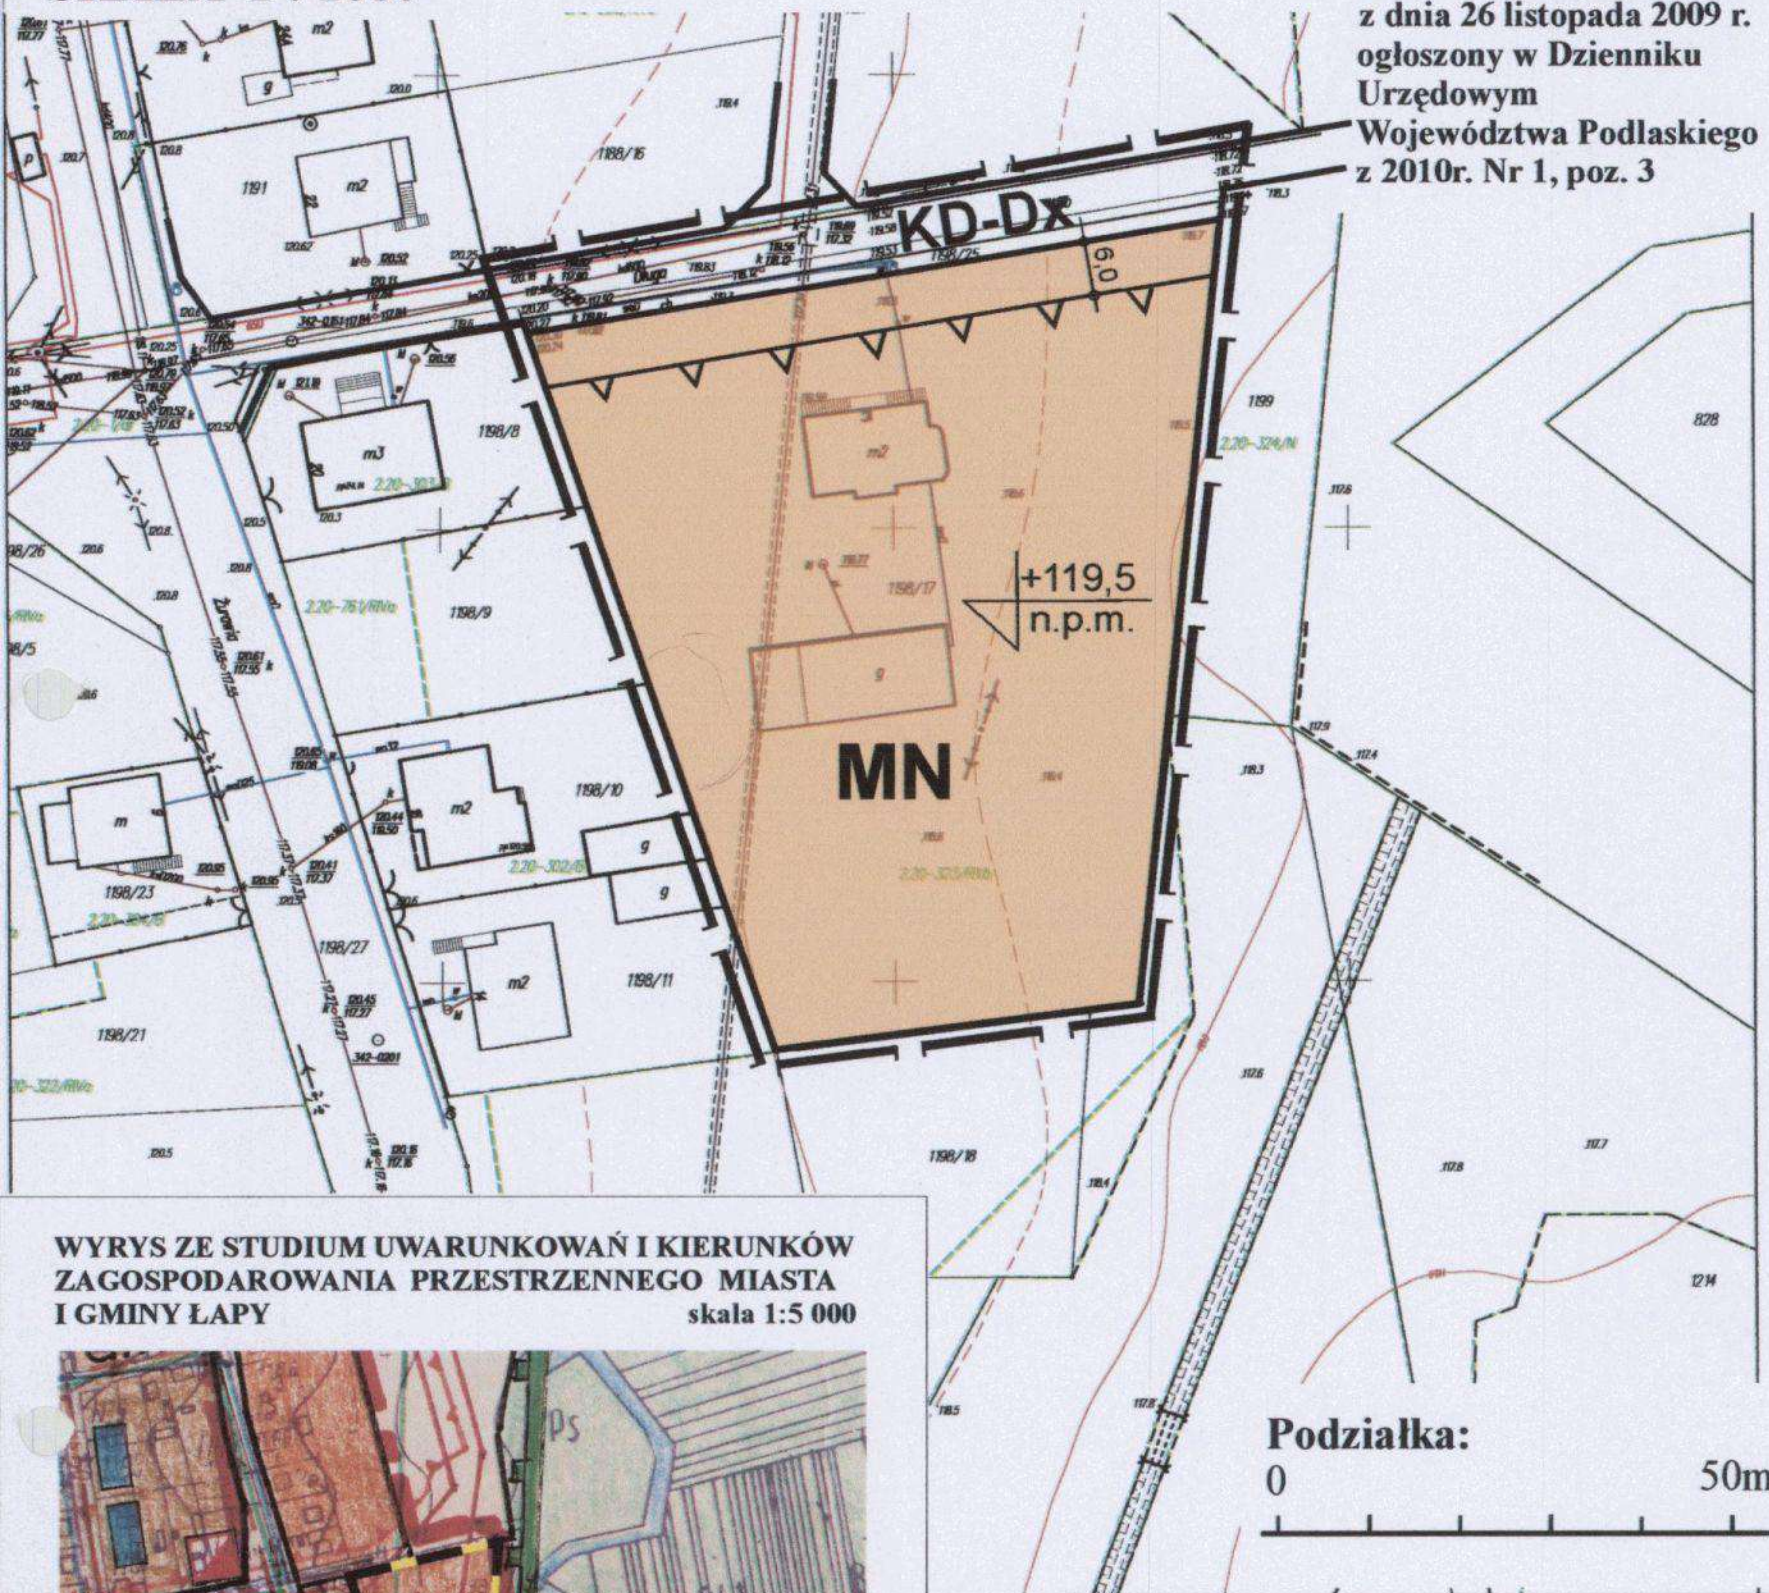

WYRYS ZE STUDIUM UWARUNKOWAŃ I KIERUNKÓW ZAGOSPODAROWANIA PRZESTRZENNEGO MIASTA I GMINY ŁAPY

skala 1:5 000



GRANICA OBSZARU OBJĘTEGO MIEJSCOWYM PLANEM ZAGOSPODAROWANIA PRZESTRZENNEGO W SKALI 1:1000


LEGENDA:

- | | |
|-----------|--|
| MN | Tereny zabudowy mieszkaniowej jednorodzinnej |
| KD | Tereny ulic klasy |
| | Granice obszaru opracowania zmiany planu miejscowego |
| | Linia rozgraniczająca tereny o różnym sposobie użytkowania |
| | Nieprzekraczalna linia zabudowy |
| | Nieprzekraczalna poniżej - rzędna posadowienia parteru budynku |

ZMIANA MIEJSCOWEGO PLANU ZAGOSPODAROWANIA PRZESTRZENNEGO CZĘŚCI MIASTA I GMINY ŁAPY, OBEJMUJĄCA DZIAŁKĘ NR 1233

SKALA 1 : 1000

Załącznik Nr 21
do uchwały Nr XLV/633/09
Rady Miejskiej w Łapach
z dnia 26 listopada 2009 r.
ogłoszony w Dzienniku Urzędowym
Województwa Podlaskiego
z 2010r. Nr 1, poz. 3

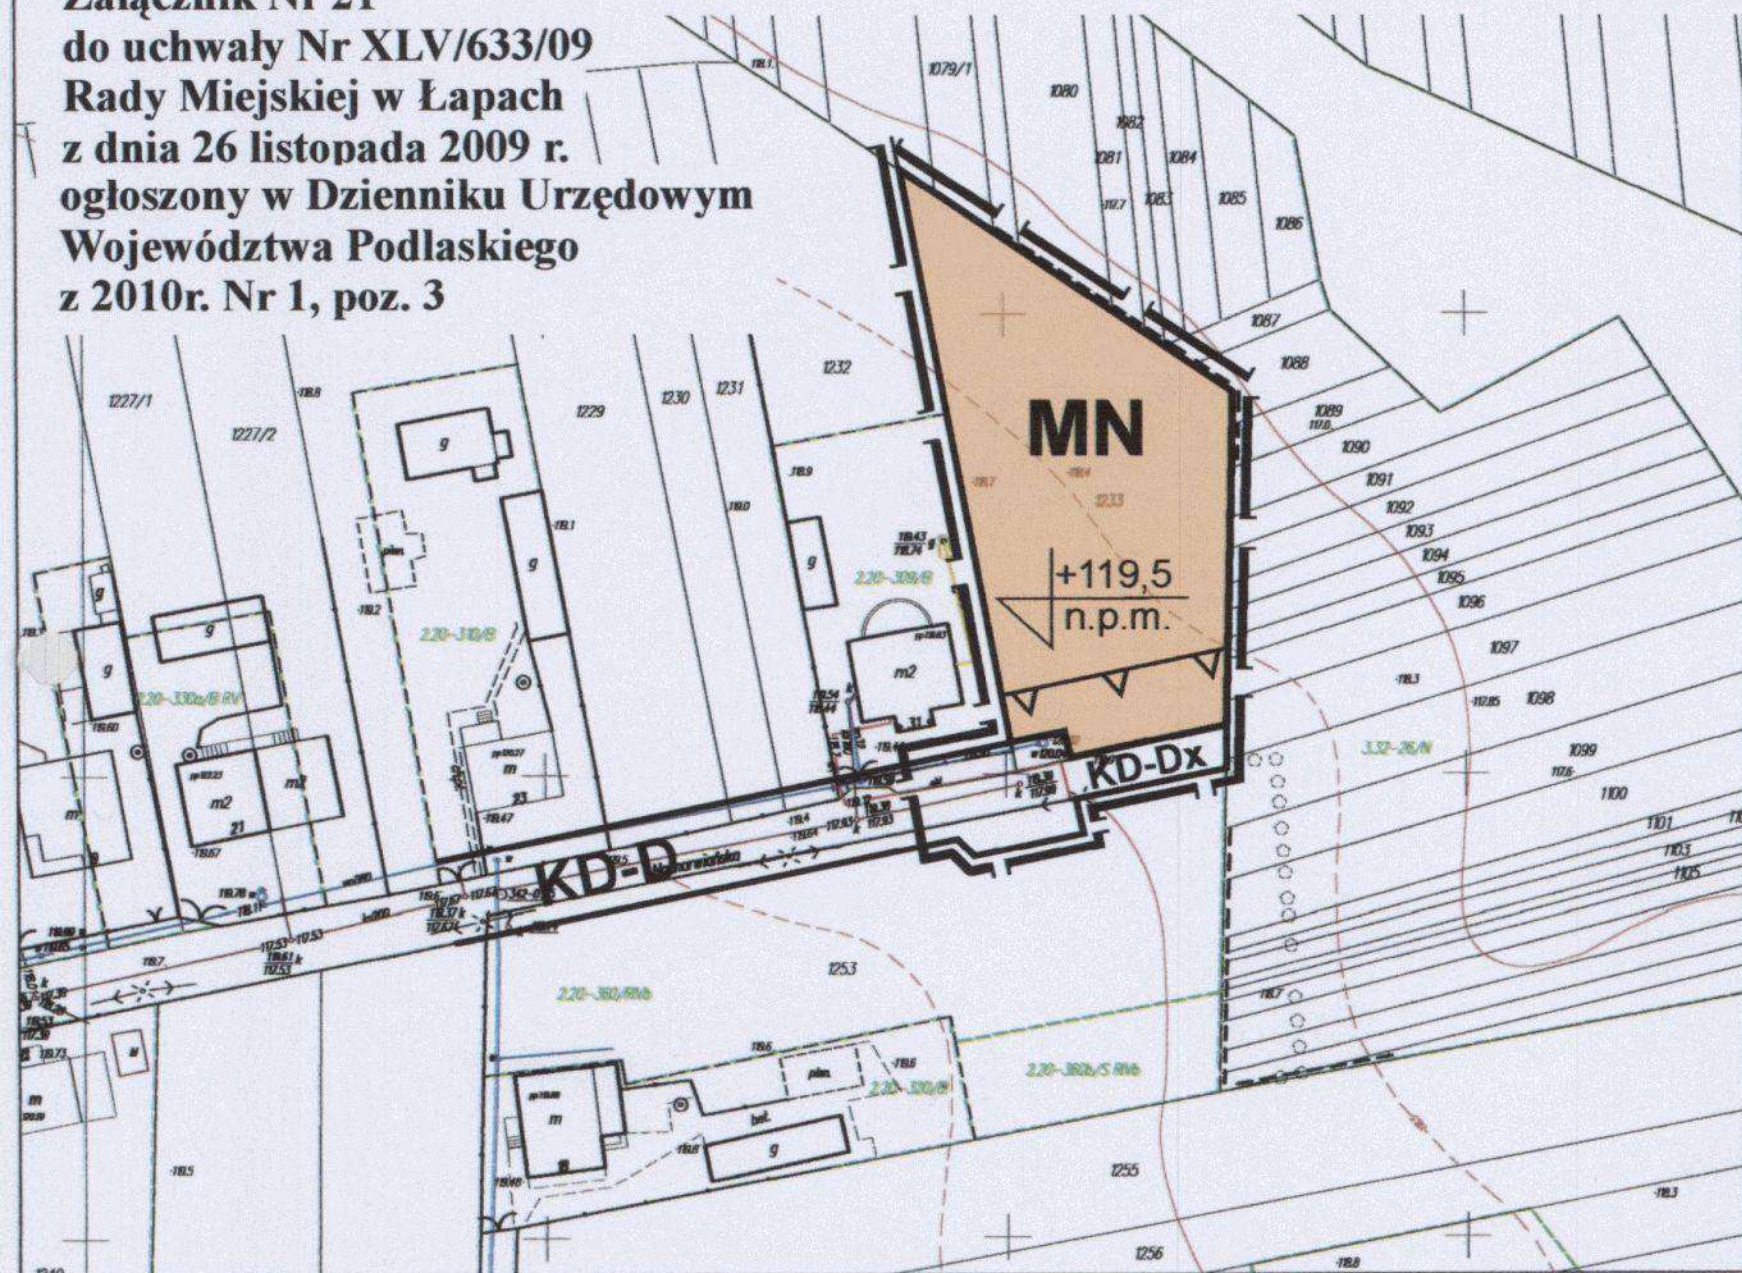

WYRYS ZE STUDIUM UWARUNKOWAŃ I KIERUNKÓW ZAGOSPODAROWANIA PRZESTRZENNEGO MIASTA I GMINY ŁAPY

skala 1:5 000




GRANICA OBSZARU OBJĘTEGO MIEJSCOWYM PLANEM ZAGOSPODAROWANIA PRZESTRZENNEGO W SKALI 1:1000

LEGENDA:

MN	Tereny zabudowy mieszkaniowej jednorodzinnej
KD	Tereny ulic klasy
	Granice opracowania zmiany planu miejscowego
	Linia rozgraniczająca tereny o różnym sposobie użytkowania
	Nieprzekraczalna linia zabudowy
	Nieprzekraczalna poniżej - rzędna posadowienia parteru budynku

Podziałka:

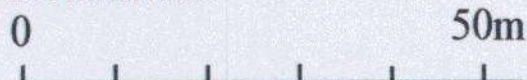


ZMIANA MIEJSCOWEGO PLANU ZAGOSPODAROWANIA PRZESTRZENNEGO
CZĘŚCI MIASTA I GMINY ŁAPY, OBEJMUJĄCEGO
UL. J. KORCZAKA W ŁAPACH

SKALA 1 : 1000



WYRYS ZE STUDIUM UWARUNKÓW I KIERUNKÓW
ZAGOSPODAROWANIA PRZESTRZENNEGO MIASTA
I GMINY ŁAPY
skala 1:5 000

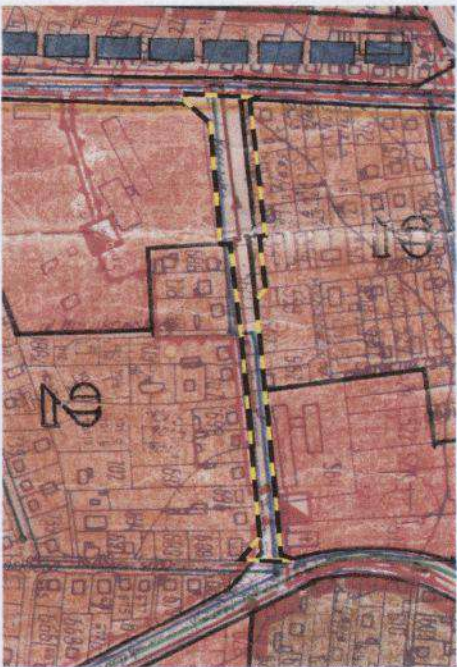

GRANICA OBSZARU OBJĘTEGO MIEJSCOWYM
PLANEM ZAGOSPODAROWANIA
PRZESTRZENNEGO W SKALI 1:1000

Podziałka:
0 50m

MAPA ZASADNICZA

Skala 1:1000

STAROSTWO POWIATOWE
w Białymstoku

NINIEJSZA MAPA NIE MOŻE SŁUżyć
DO CELÓW PROJEKTOWYCH

Białystok dn. 10.03.2008 r.

Załącznik Nr 22
do uchwały Nr XLV/633/09
Rady Miejskiej w Łapach
z dnia 26 listopada 2009 r.
ogłoszony w Dzienniku Urzędowym
Województwa Podlaskiego
z 2010r. Nr 1, poz. 3

LEGENDA:

MN Tereny zabudowy mieszkaniowej
jednorodzinnej

SKD-L Tereny ul. J. Korczaka

Granicę obszaru objętego zmianą
planu miejscowego

Linie rozgraniczające tereny o różnym
sposobie użytkowania

Nieprzekraczalne linie zabudowy

Postulowane linie wewnętrznego
podziału na działki budowlane


WYRYS ZE STUDIUM UWARUNKOWAŃ I KIERUNKÓW
ZAGOSPODAROWANIA PRZESTRZENNEGO MIASTA
I GMINY ŁAPY skala 1:5 000

Podziałka:

0 50m

Załącznik Nr 23
do uchwały Nr XLV/633/09
Rady Miejskiej w Łapach
z dnia 26 listopada 2009 r.
ogłoszony w Dzienniku
Urzędowym
Województwa Podlaskiego
z 2010r. Nr 1, poz. 3

LEGENDA:

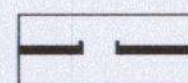

Granice obszaru objętego
zmianami planu miejscowego

GRANICA OBSZARU OBJĘTEGO MIEJSCOWYM
PLANEM ZAGOSPODAROWANIA
PRZESTRZENNEGO W SKALI 1:1000




ZMIANA MIEJSCOWEGO PLANU ZAGOSPODAROWANIA
PRZESTRZENNEGO CZĘŚCI MIASTA I GMINY ŁAPY,
OBEJMUJĄCEGO TERENY POŁOŻONE W ŁAPACH
W REJONIE ULIC: GŁÓWNEJ, PRZECHODNIEJ, GĘSIEJ
I SIKORSKIEGO

SKALA 1 : 1000

ZMIANA MIEJSCOWEGO PLANU ZAGOSPODAROWANIA PRZESTRZENNEGO CZĘŚCI OBSZARU MIASTA I GMINY ŁAPY, OBEJMUJĄCEGO DZIAŁKI NR 670, 671 I 636/2 POŁOŻONE W ŁAPACH PRZY UL. MATEJKI

Załącznik Nr 24
do uchwały Nr XLV/633/09
Rady Miejskiej w Łapach
z dnia 26 listopada 2009 r.
ogłoszony w Dzienniku
Urzędowym
Województwa Podlaskiego
z 2010r. Nr 1, poz. 3



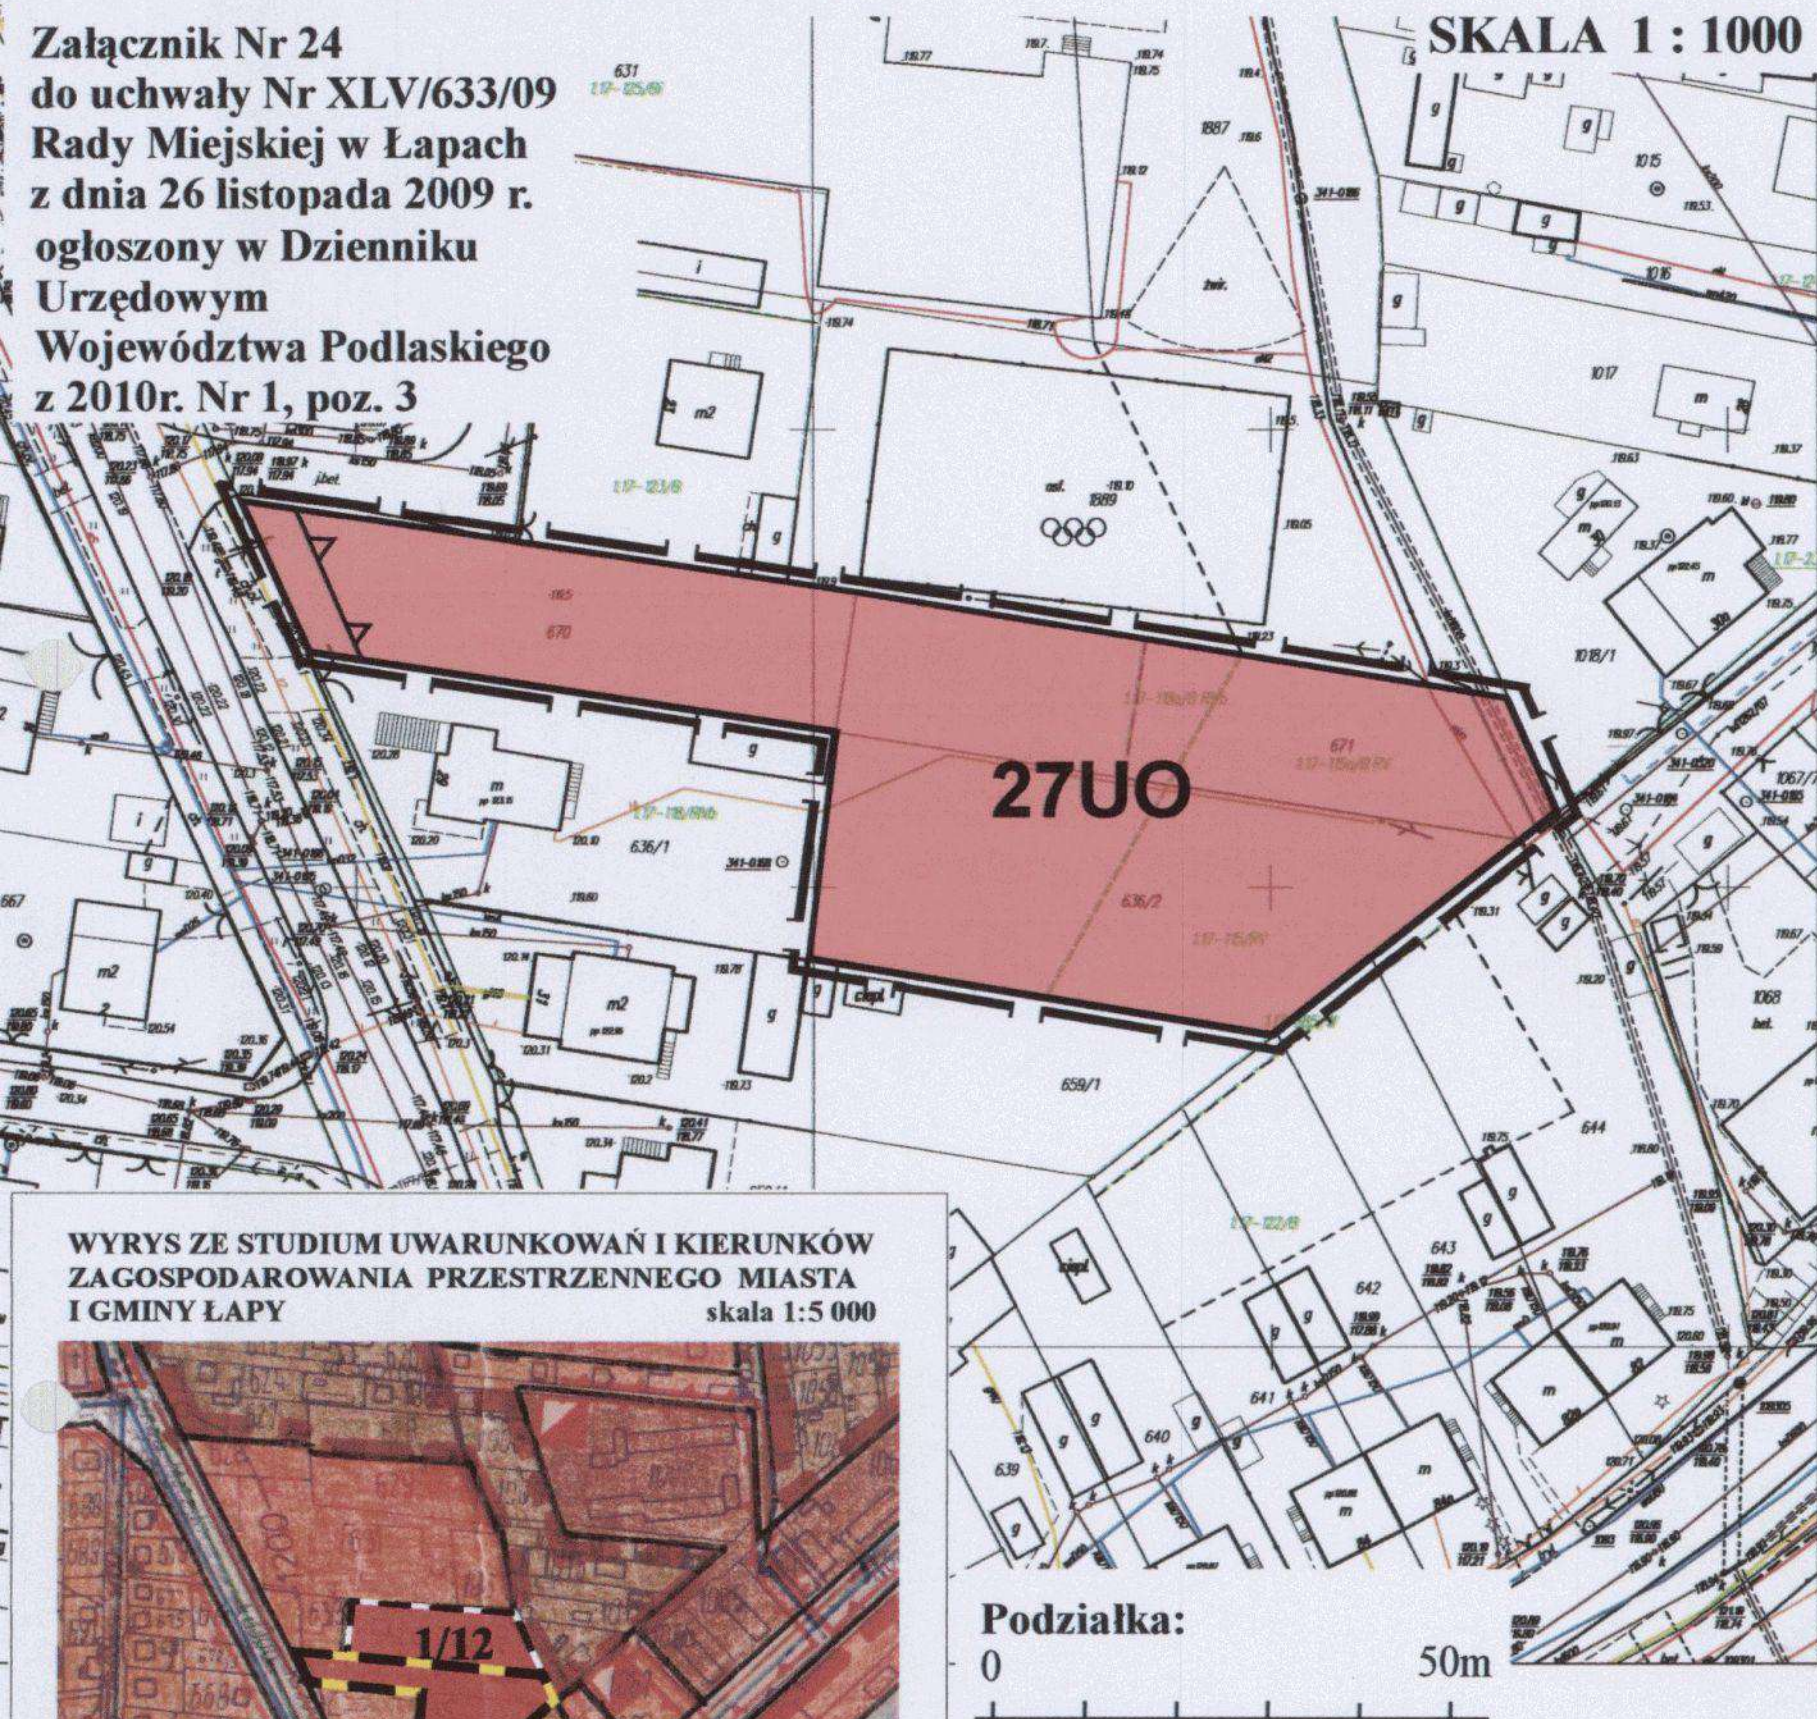


WYRYS ZE STUDIUM UWARUNKWAŃ I KIERUNKÓW
ZAGOSPODAROWANIA PRZESTRZENNEGO MIASTA
I GMINY ŁAPY
skala 1:5 000



GRANICA OBSZARU OBJĘTEGO MIEJSCOWYM
PLANEM ZAGOSPODAROWANIA
PRZESTRZENNEGO W SKALI 1:1000


LEGENDA:

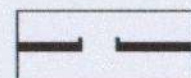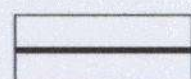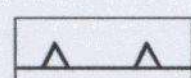- UO** Tereny usług oświaty
-  Granice obszaru objętego zmianami planu miejscowego
-  Linia rozgraniczająca tereny o różnym sposobie użytkowania
-  Nieprzekraczalna linia zabudowy

ZMIANA ZMIANY MIEJSCOWEGO PLANU OGÓLNEGO ZAGOSPODAROWANIA PRZESTRZENNEGO MIASTA ŁAPY, OBEJMUJĄCEGO DZIAŁKĘ NR 492/1, POŁOŻONĄ W ŁAPACH PRZY UL. CMENTARNEJ


SKALA 1 : 1000

Załącznik Nr 25
do uchwały Nr XLV/633/09
Rady Miejskiej w Łapach
z dnia 26 listopada 2009 r.
ogłoszony w Dzienniku
Urzędowym
Województwa Podlaskiego
z 2010r. Nr 1, poz. 3

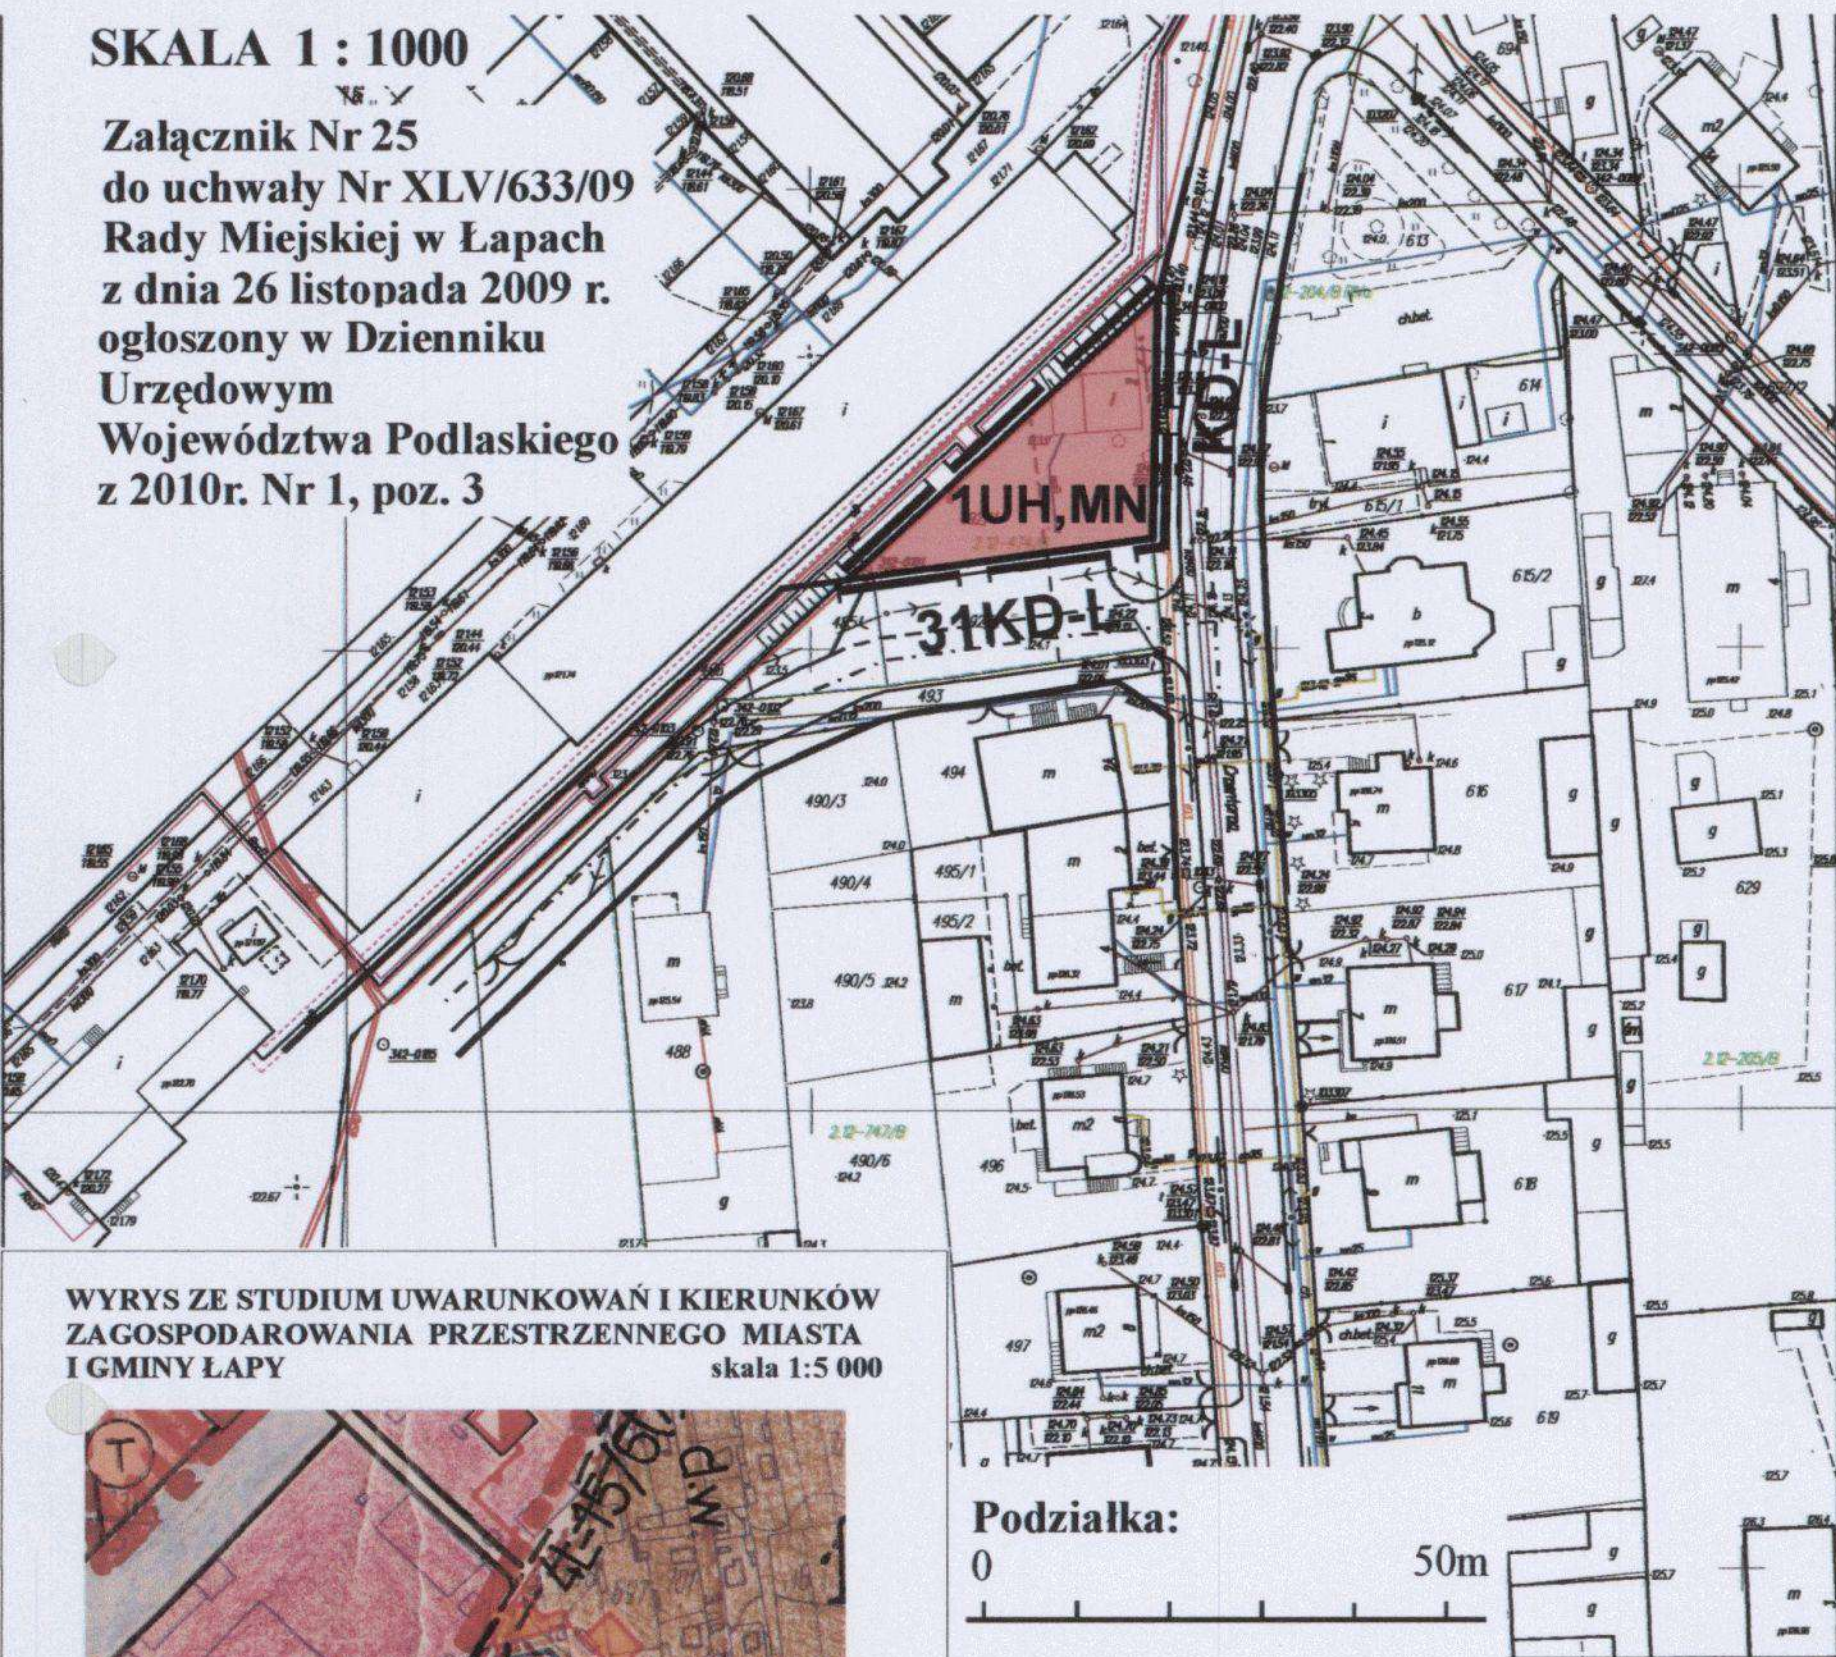

WYRYS ZE STUDIUM UWARUNKOWAŃ I KIERUNKÓW
ZAGOSPODAROWANIA PRZESTRZENNEGO MIASTA
I GMINY ŁAPY

skala 1:5 000

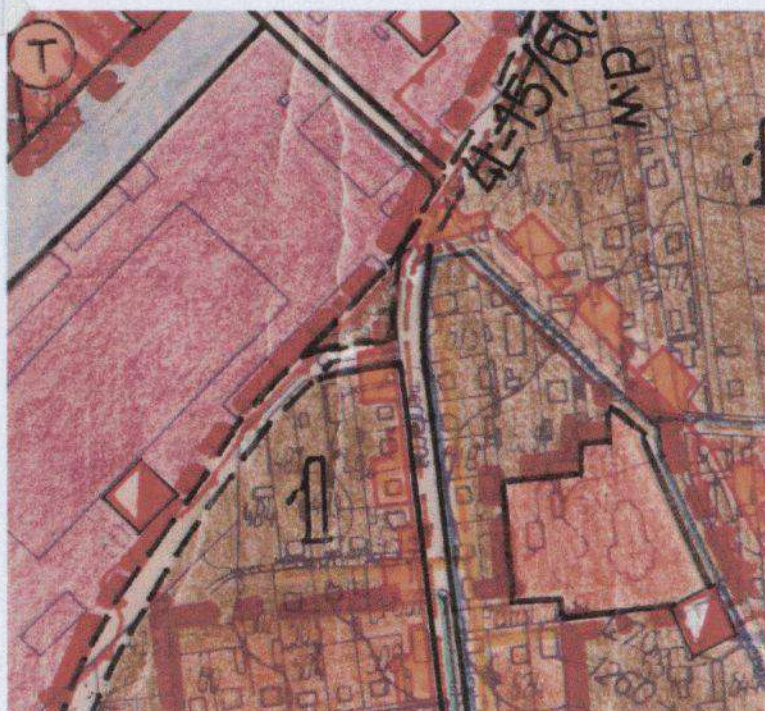

GRANICA OBSZARU OBJĘTEGO MIEJSCOWYM
PLANEM ZAGOSPODAROWANIA
PRZESTRZENNEGO W SKALI 1:1000


LEGENDA:

1UH,MN


Tereny usług z dopuszczeniem zabudowy
mieszkaniowej jednorodzinnej

KD


Tereny ulic klasy L - lokalnej

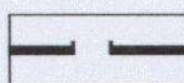

Granice terenu objętego zmianą
planu miejscowego

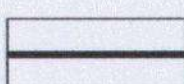


Linie rozgraniczające tereny o różnym
sposobie użytkowania

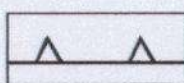


Nieprzekraczalne linie zabudowy od ulic
dla funkcji mieszkaniowej

ZAŁĄCZNIK NR 1
DO UCHWAŁY NR XLV/633/09
RADY MIEJSKIEJ W ŁAPACH
Z DNIA 26 listopada 2009 r.
OGŁOSZONY W Dz. Urz. W. P. Nr 1, poz. 3
Z DNIA 07 stycznia 2010 r.

0 50 100m

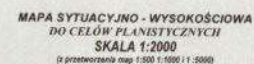

SKALA 1:25 000

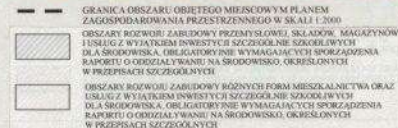

	Tereny obiektów produkcyjnych, składów, magazynów z doposażeniem usług
	Tereny zabudowy mieszkaniowej jednorodzinnej i usług
	Tereny usług z doposażeniem zabudowy mieszkaniowej jednorodzinnej
	Tereny rekreacji
	Tereny rekreacji - leśne
	Tereny lasów
	Tereny stacji transformatorowej
	Tereny dróg, alei i ciągów pieszych
	Planowana lokalizacja budynków mieszkalnych lub usługowych
	Stanowiska archeologiczne ze stratyfikacjami ochronnymi
	Istniejące linie elektroenergetyczne WN 110 kV
	Istniejące / projektowane linie elektroenergetyczne SN 15 kV
	Istniejące / projektowane stacje transformatorowe słupowe



mgr inż. arch. Wiktor Pańfilik	Główny projektant, wpisany na listę członków Okręgowego Izby Technicznej pod Nr 250
mgr inż. arch. Joanna Jankiewicz	Opracowanie zagospodarowania przestrzennego w techn. kompetencyjnej, wpisana na listę członków Okręgowego Izby Technicznej pod Nr 306
mgr Beata Gajewska	Opracowanie akustycznego i programy audytorystyczne dla teatru
mgr inż. Jan Kruczek	Opracowanie zagospodarowania komunikacji
mgr inż. Czesława Krawczyńska	- Opracowanie zagospodar. wodn. - - komunikacyj. b
inż. Elżbieta Kopyła	Opracowanie zagosp. energetyki i układowania
mgr Artur Łukaszewski	Opracowanie projektu finansowej