



Załącznik Nr 1 do uchwały Nr XXXII/309/13
Rady Miejskiej w Łapach
z dnia 22 lutego 2013 r.

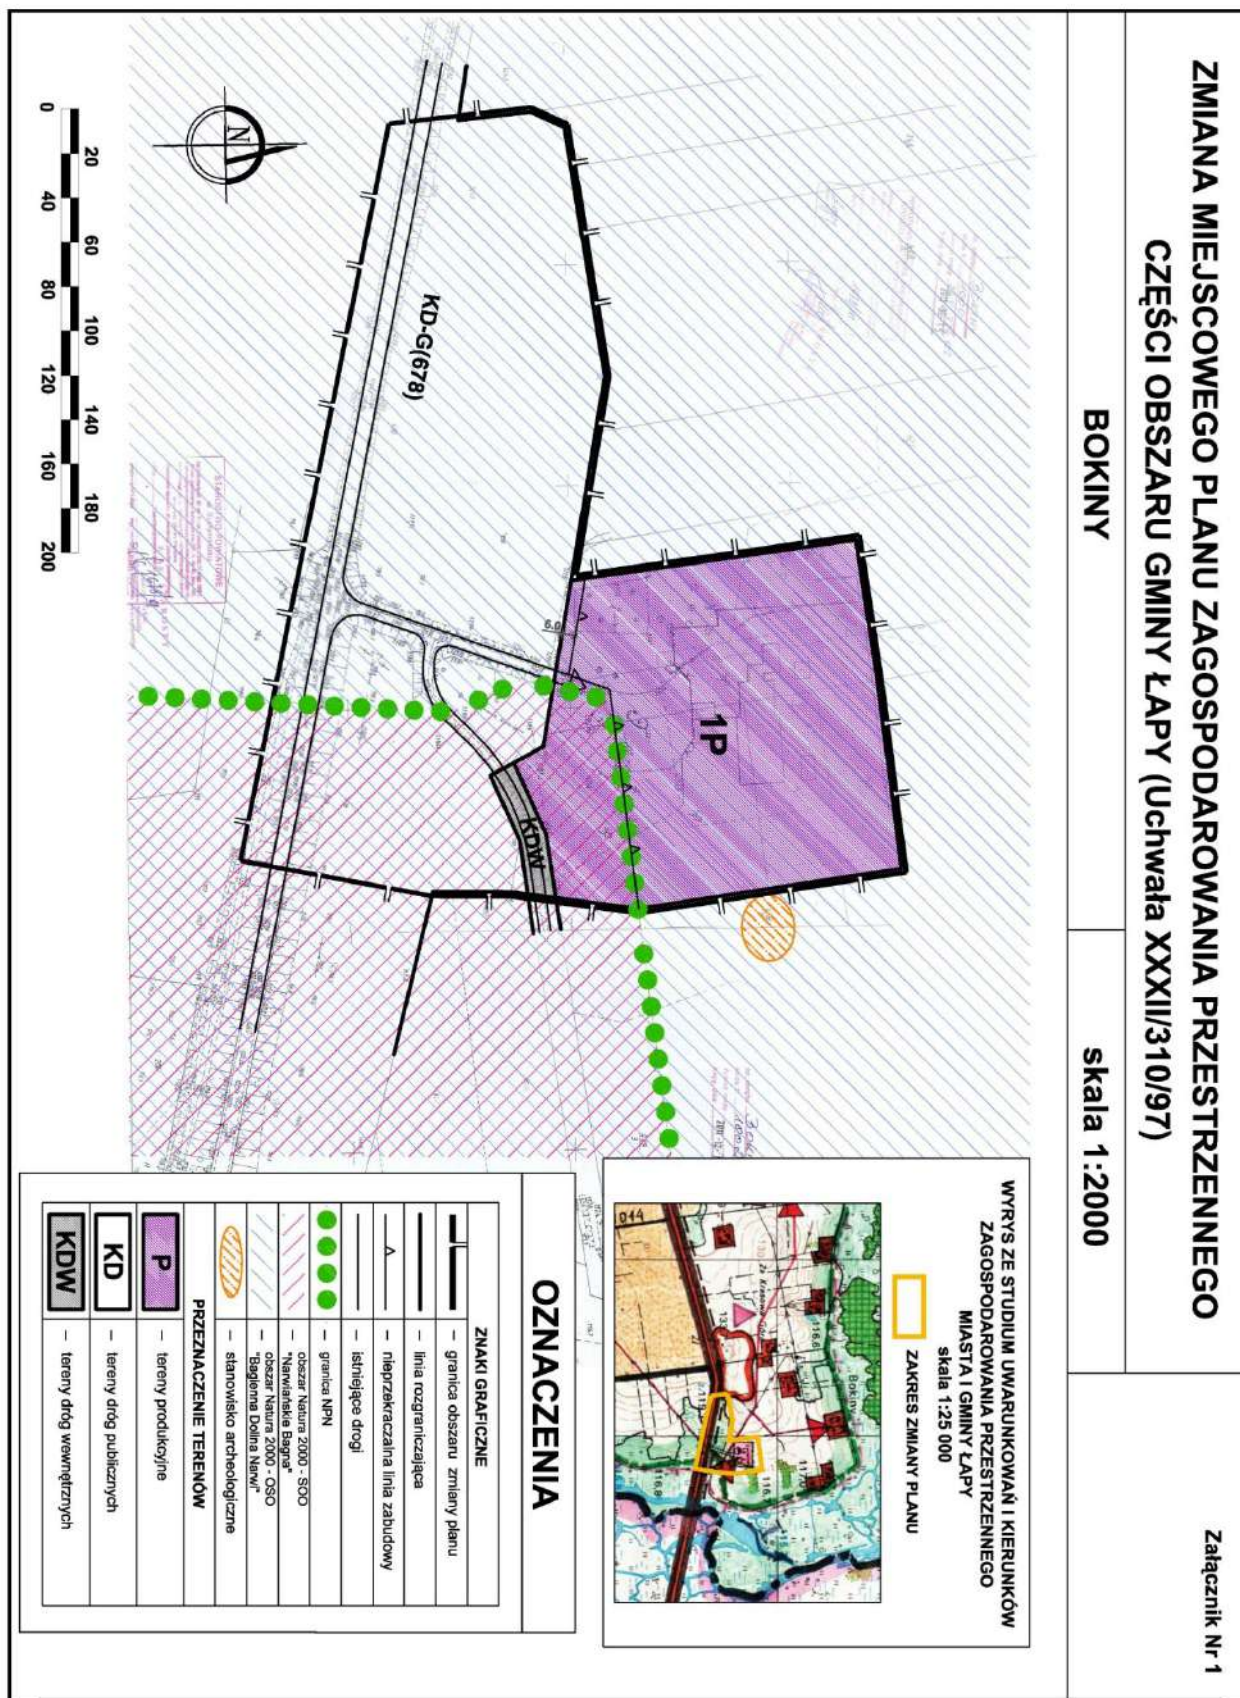


Załącznik Nr 2 do uchwały Nr XXXII/309/13

Rady Miejskiej w Łapach


z dnia 22 lutego 2013 r.

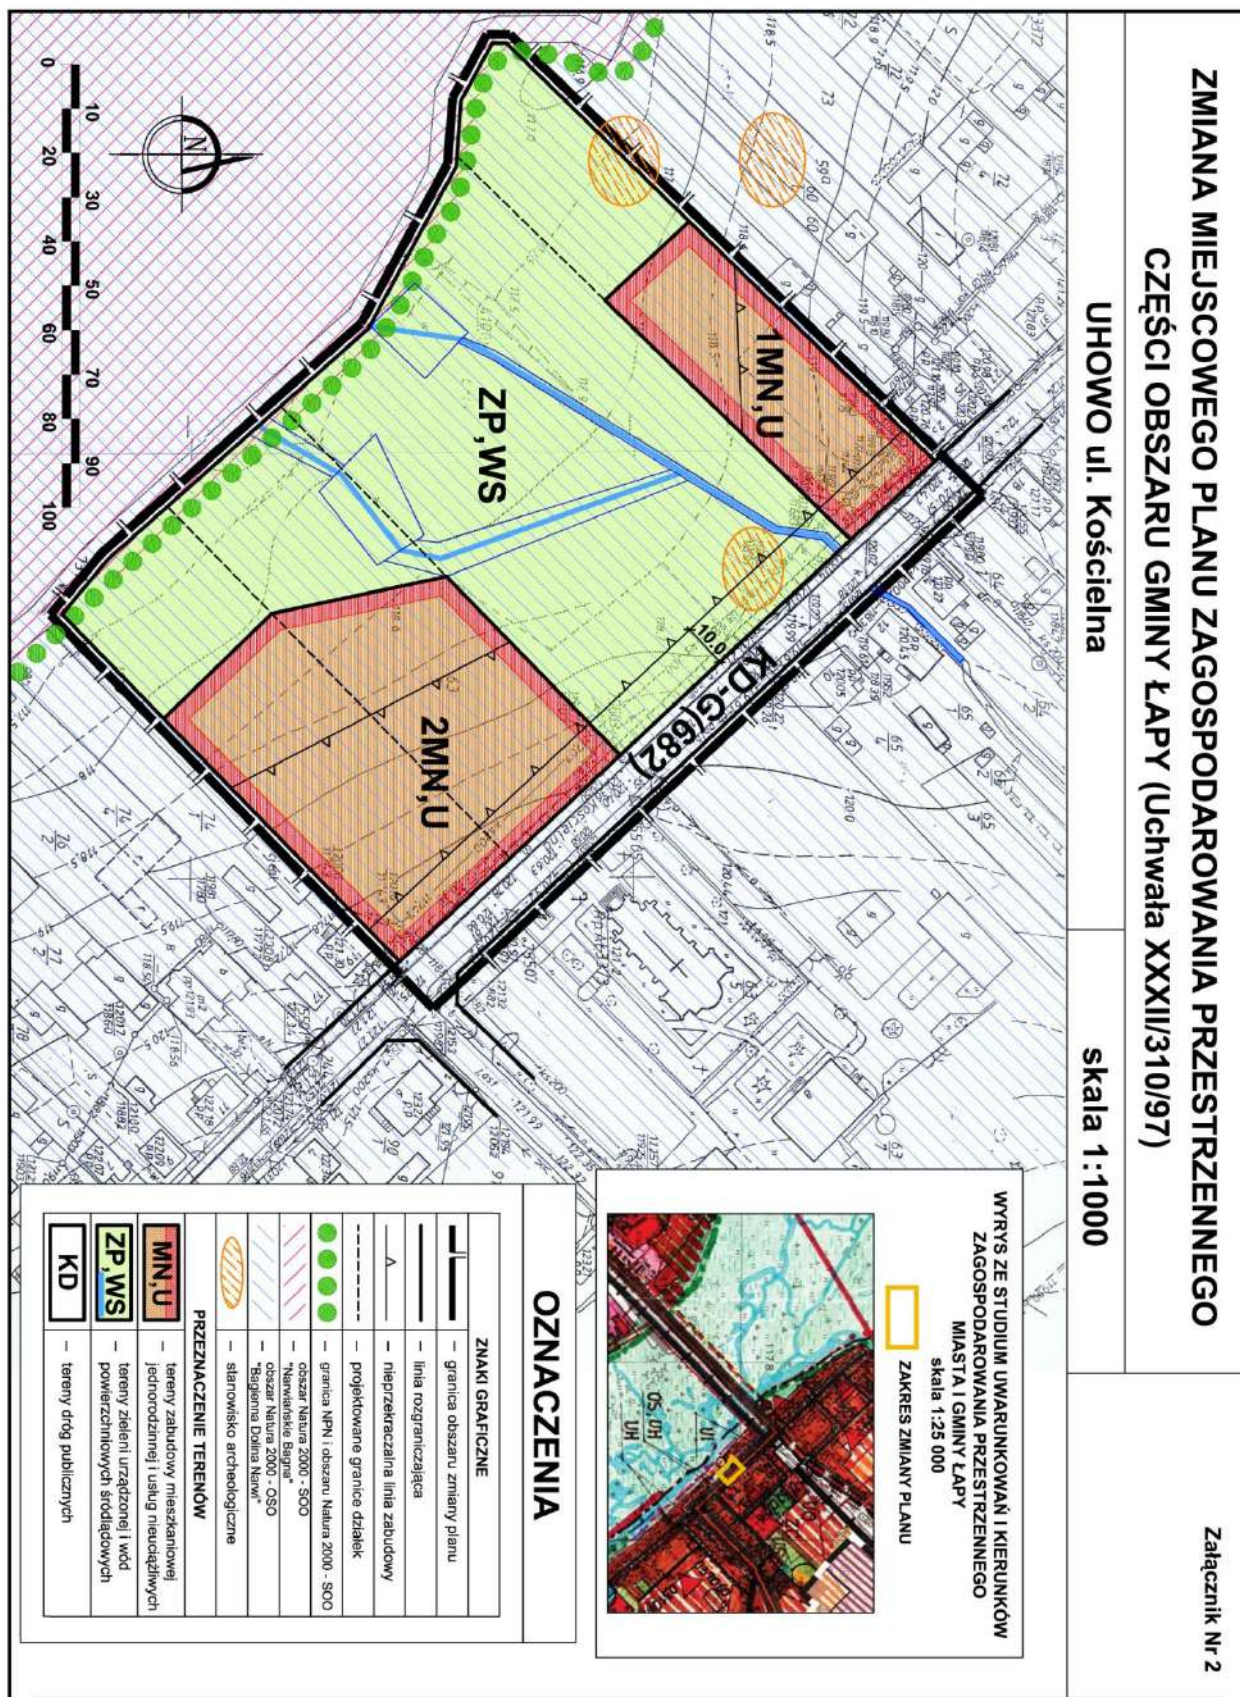

Załącznik Nr 3 do uchwały Nr XXXII/309/13
Rady Miejskiej w Łapach
z dnia 22 lutego 2013 r.

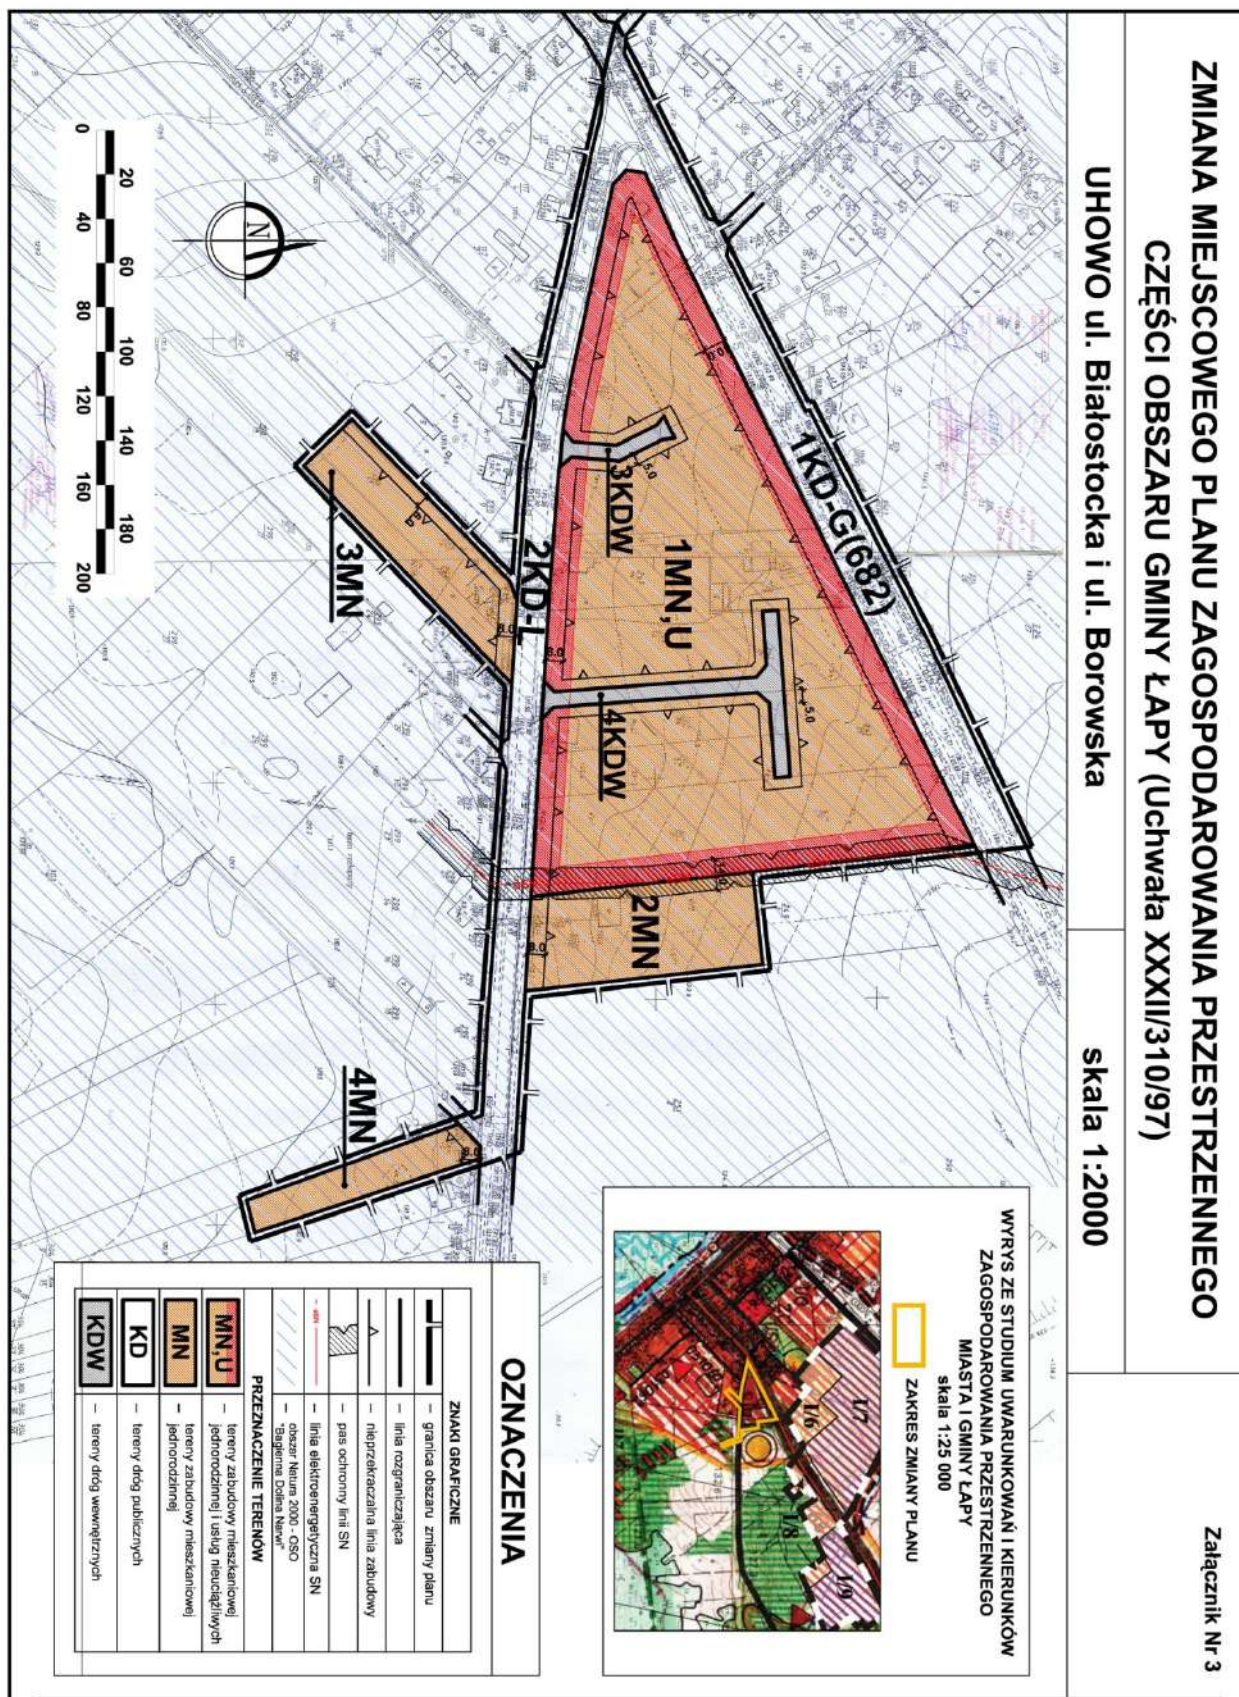


Załącznik Nr 4 do uchwały Nr XXXII/309/13
Rady Miejskiej w Łapach
z dnia 22 lutego 2013 r.

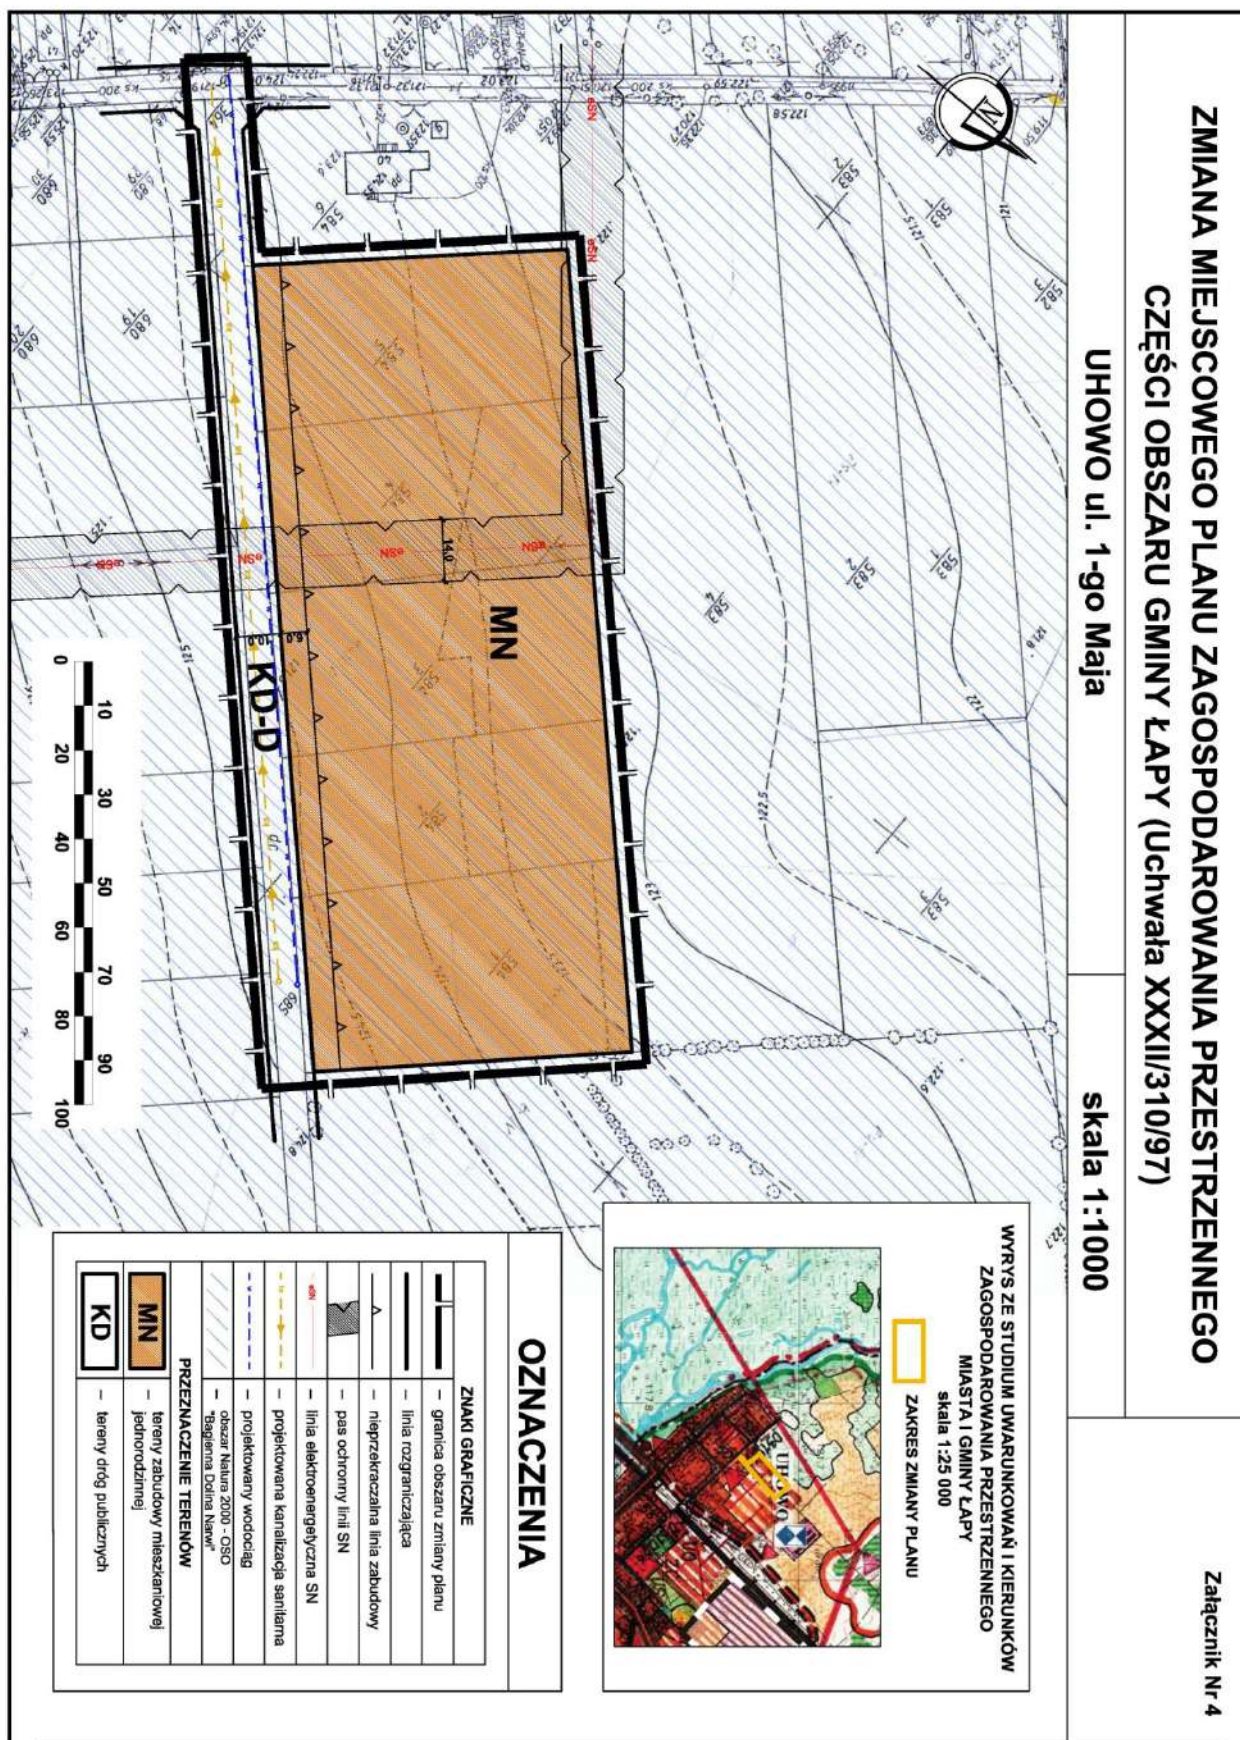


Załącznik Nr 5 do uchwały Nr XXXII/309/13

Rady Miejskiej w Łapach

z dnia 22 lutego 2013 r.

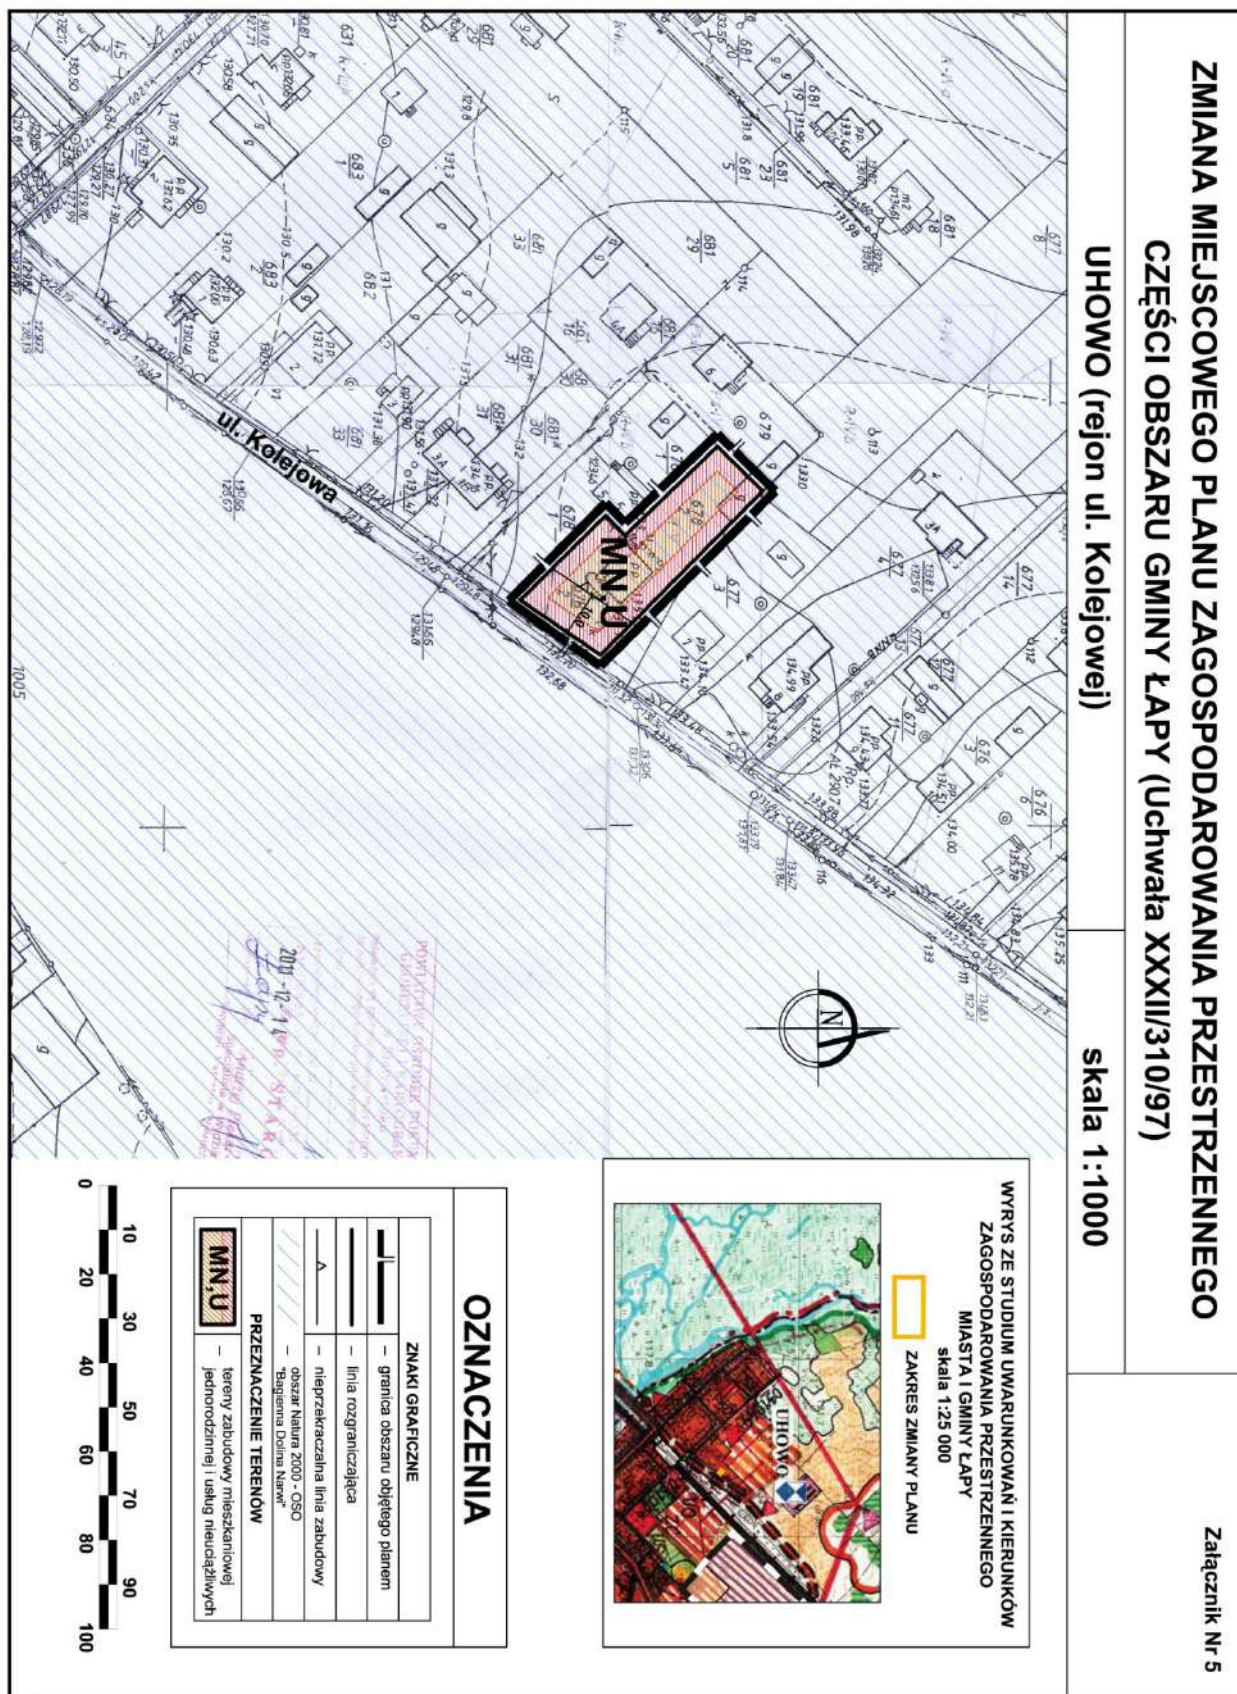


Załącznik Nr 6 do uchwały Nr XXXII/309/13
Rady Miejskiej w Łapach
z dnia 22 lutego 2013 r.

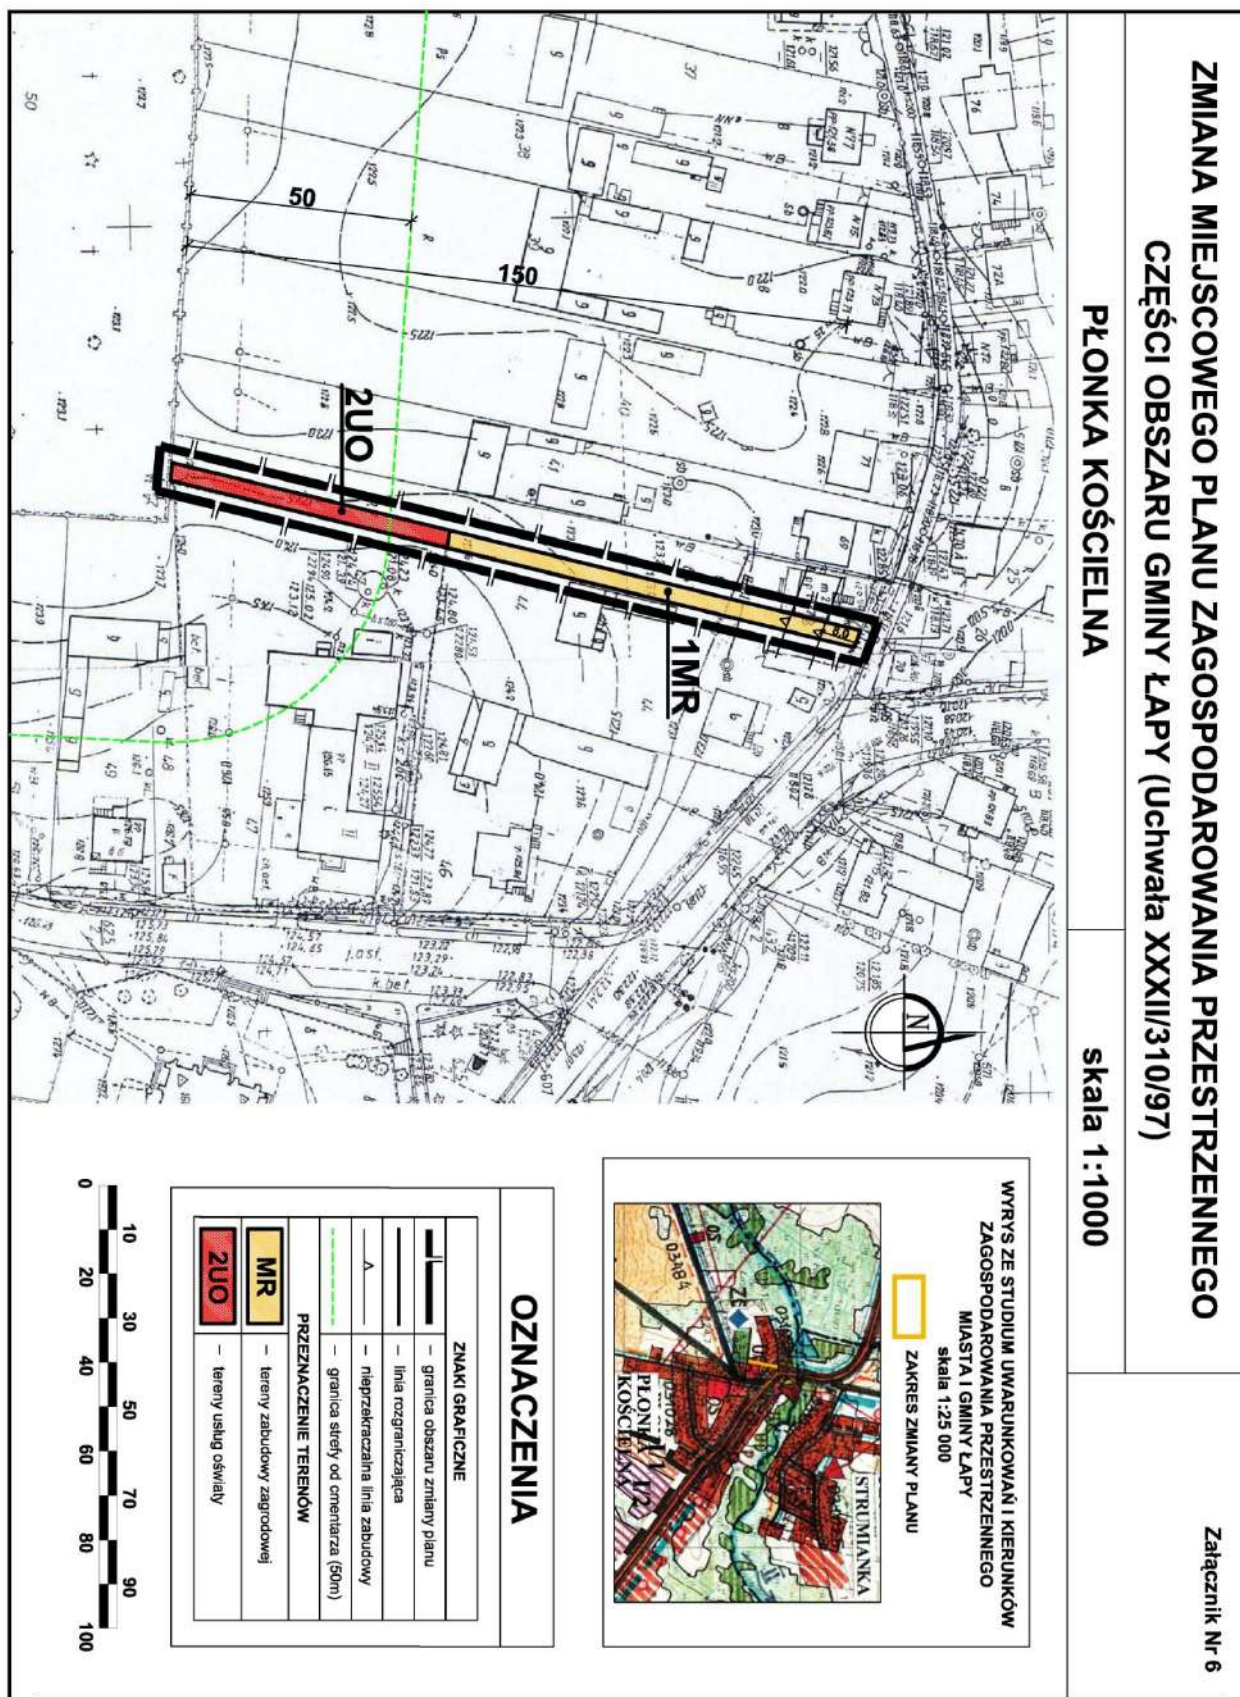


Załącznik Nr 7 do uchwały Nr XXXII/309/13

Rady Miejskiej w Łapach


z dnia 22 lutego 2013 r.

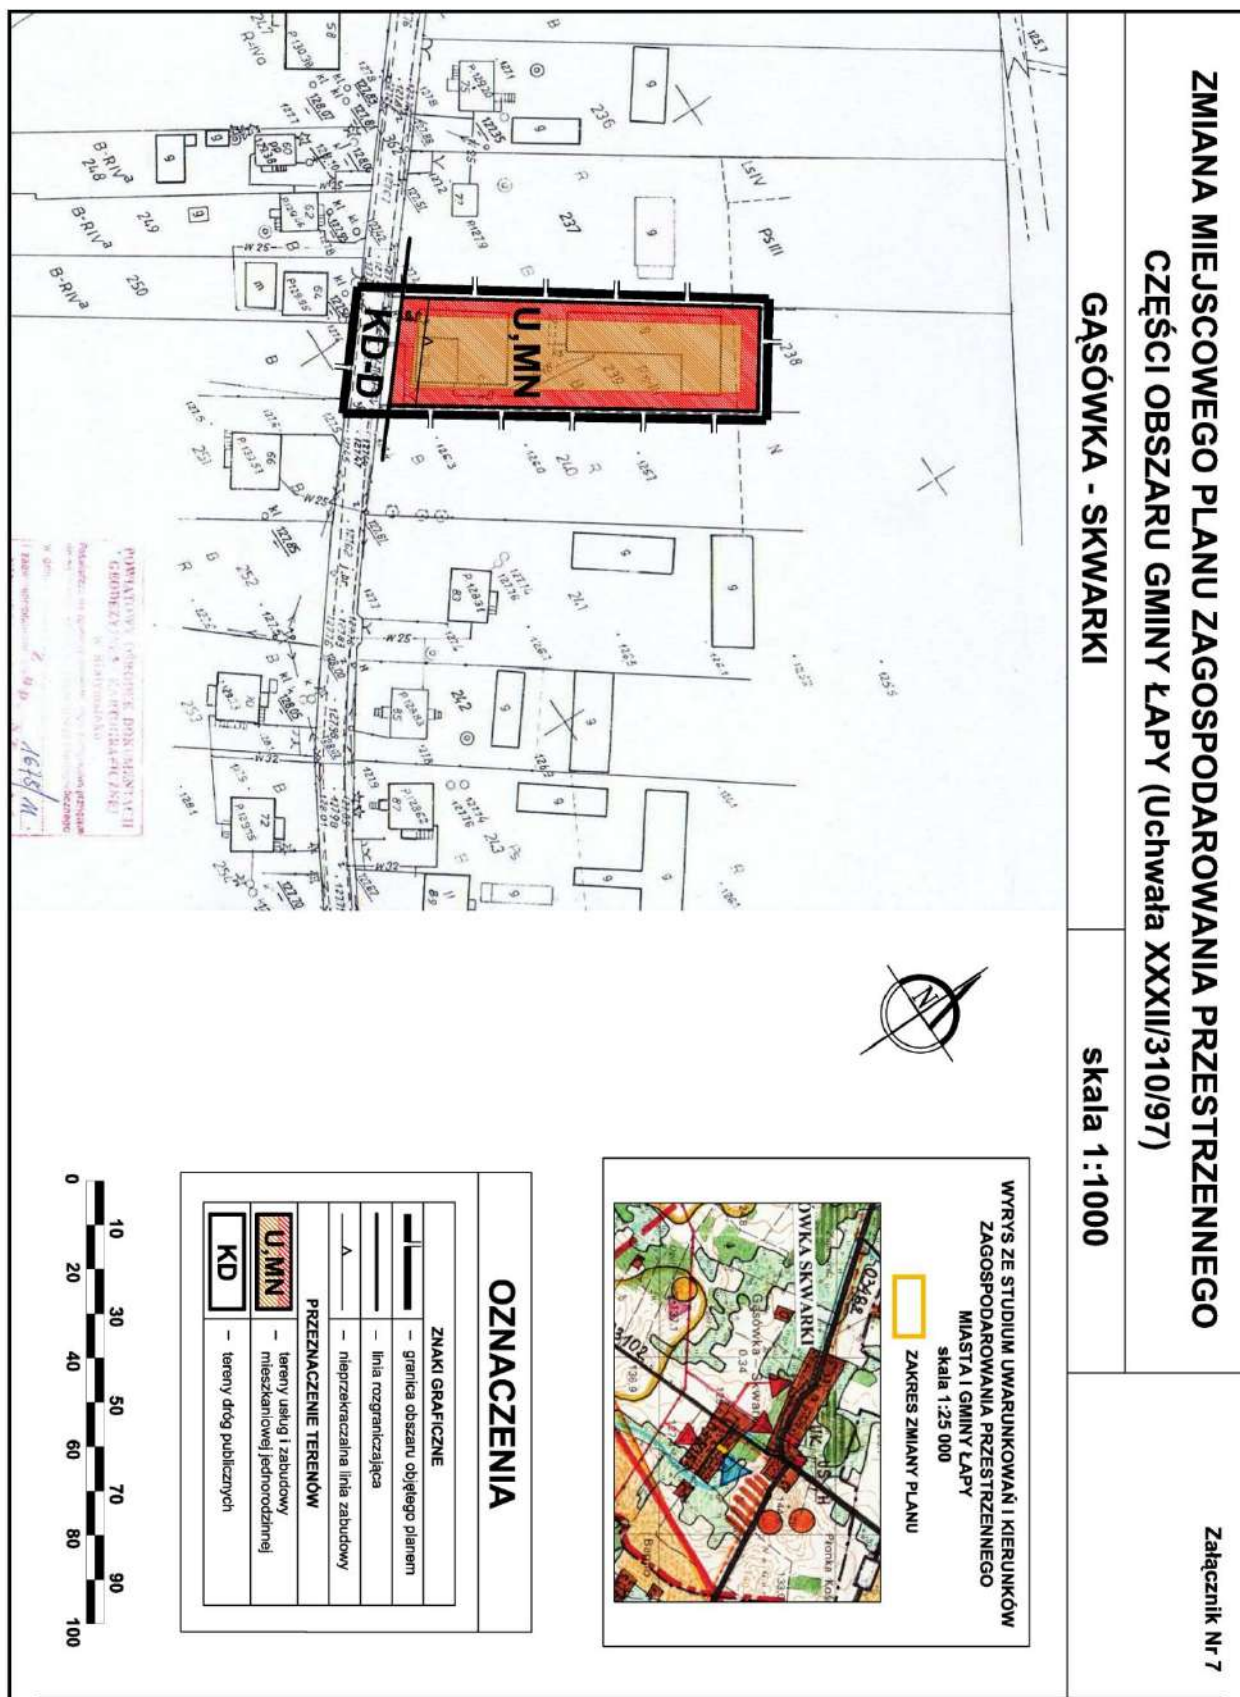

Załącznik Nr 8 do uchwały Nr XXXII/309/13
Rady Miejskiej w Łapach
z dnia 22 lutego 2013 r.

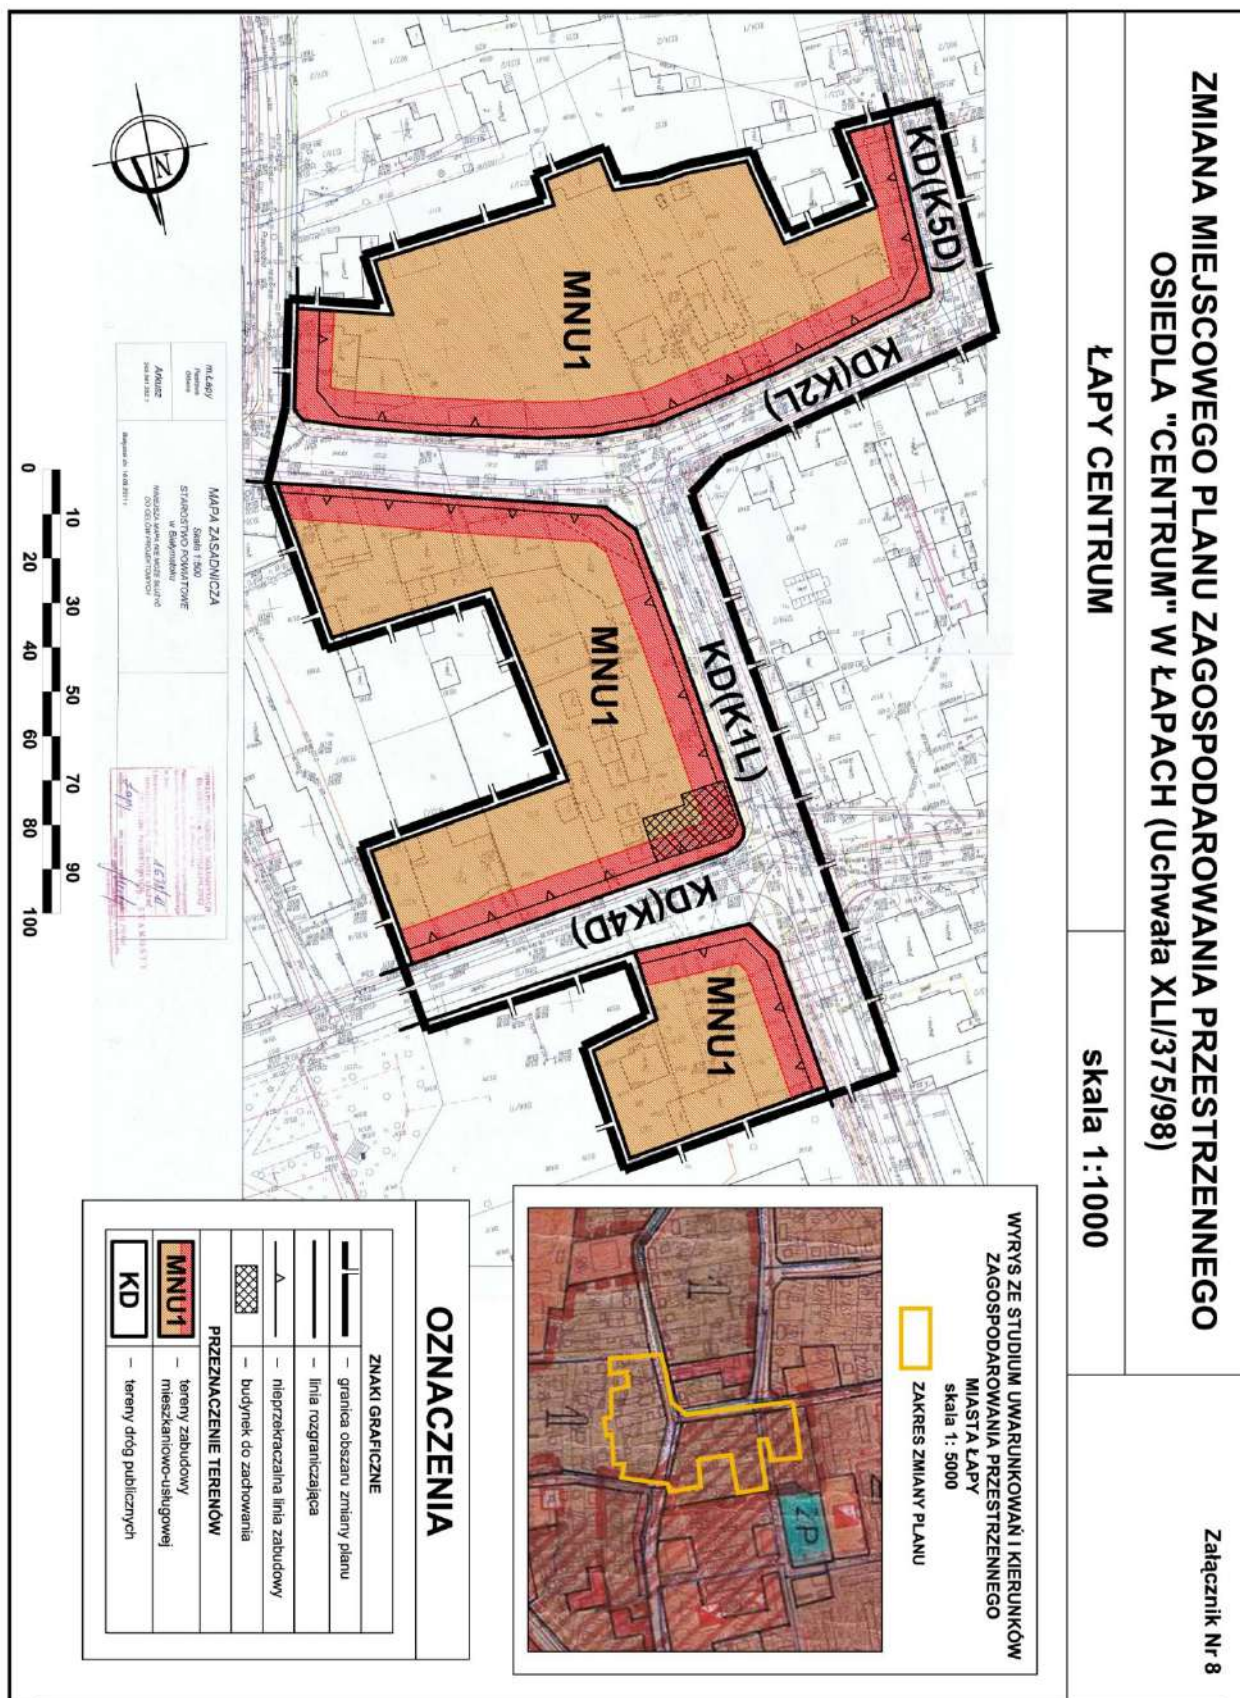


Rady Miejskiej w Łapach
z dnia 22 lutego 2013 r.

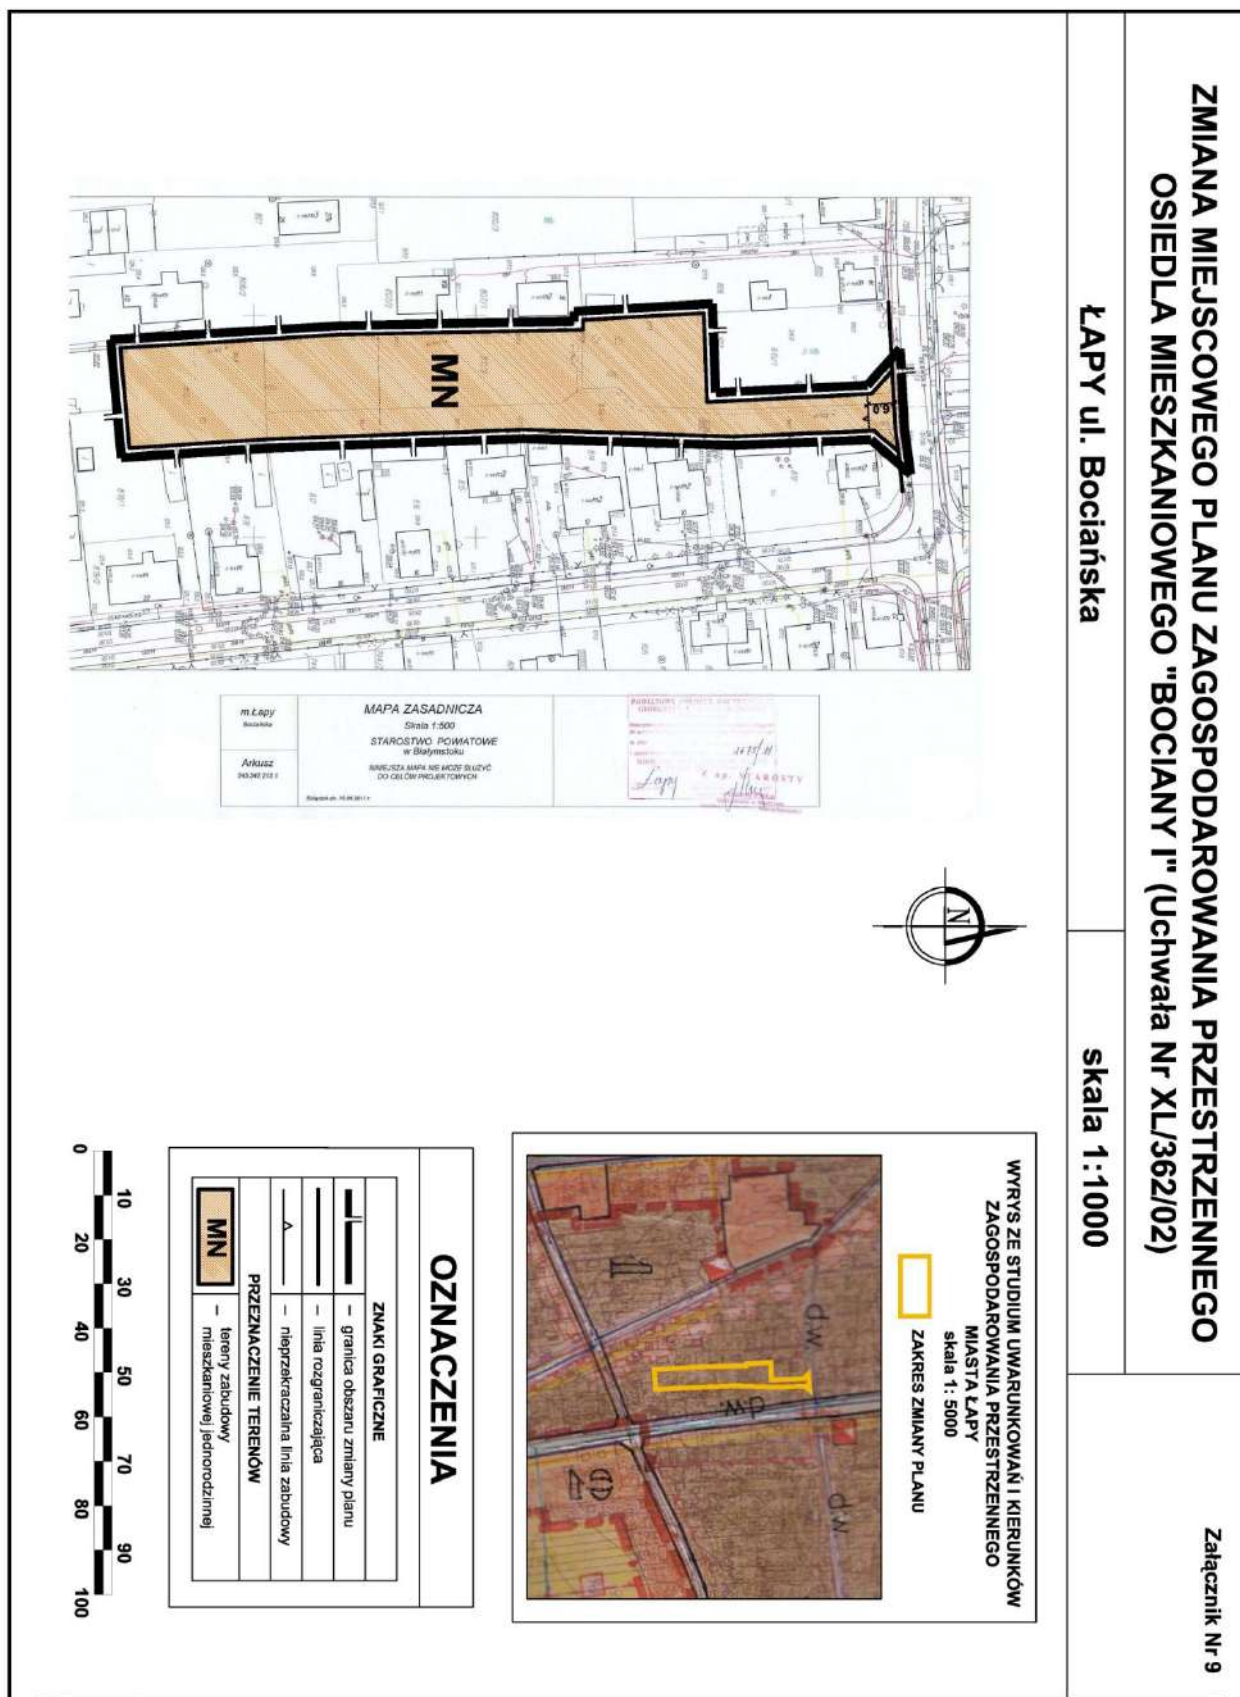


Załącznik Nr 10 do uchwały Nr XXXII/309/13


Rady Miejskiej w Łapach

z dnia 22 lutego 2013 r.

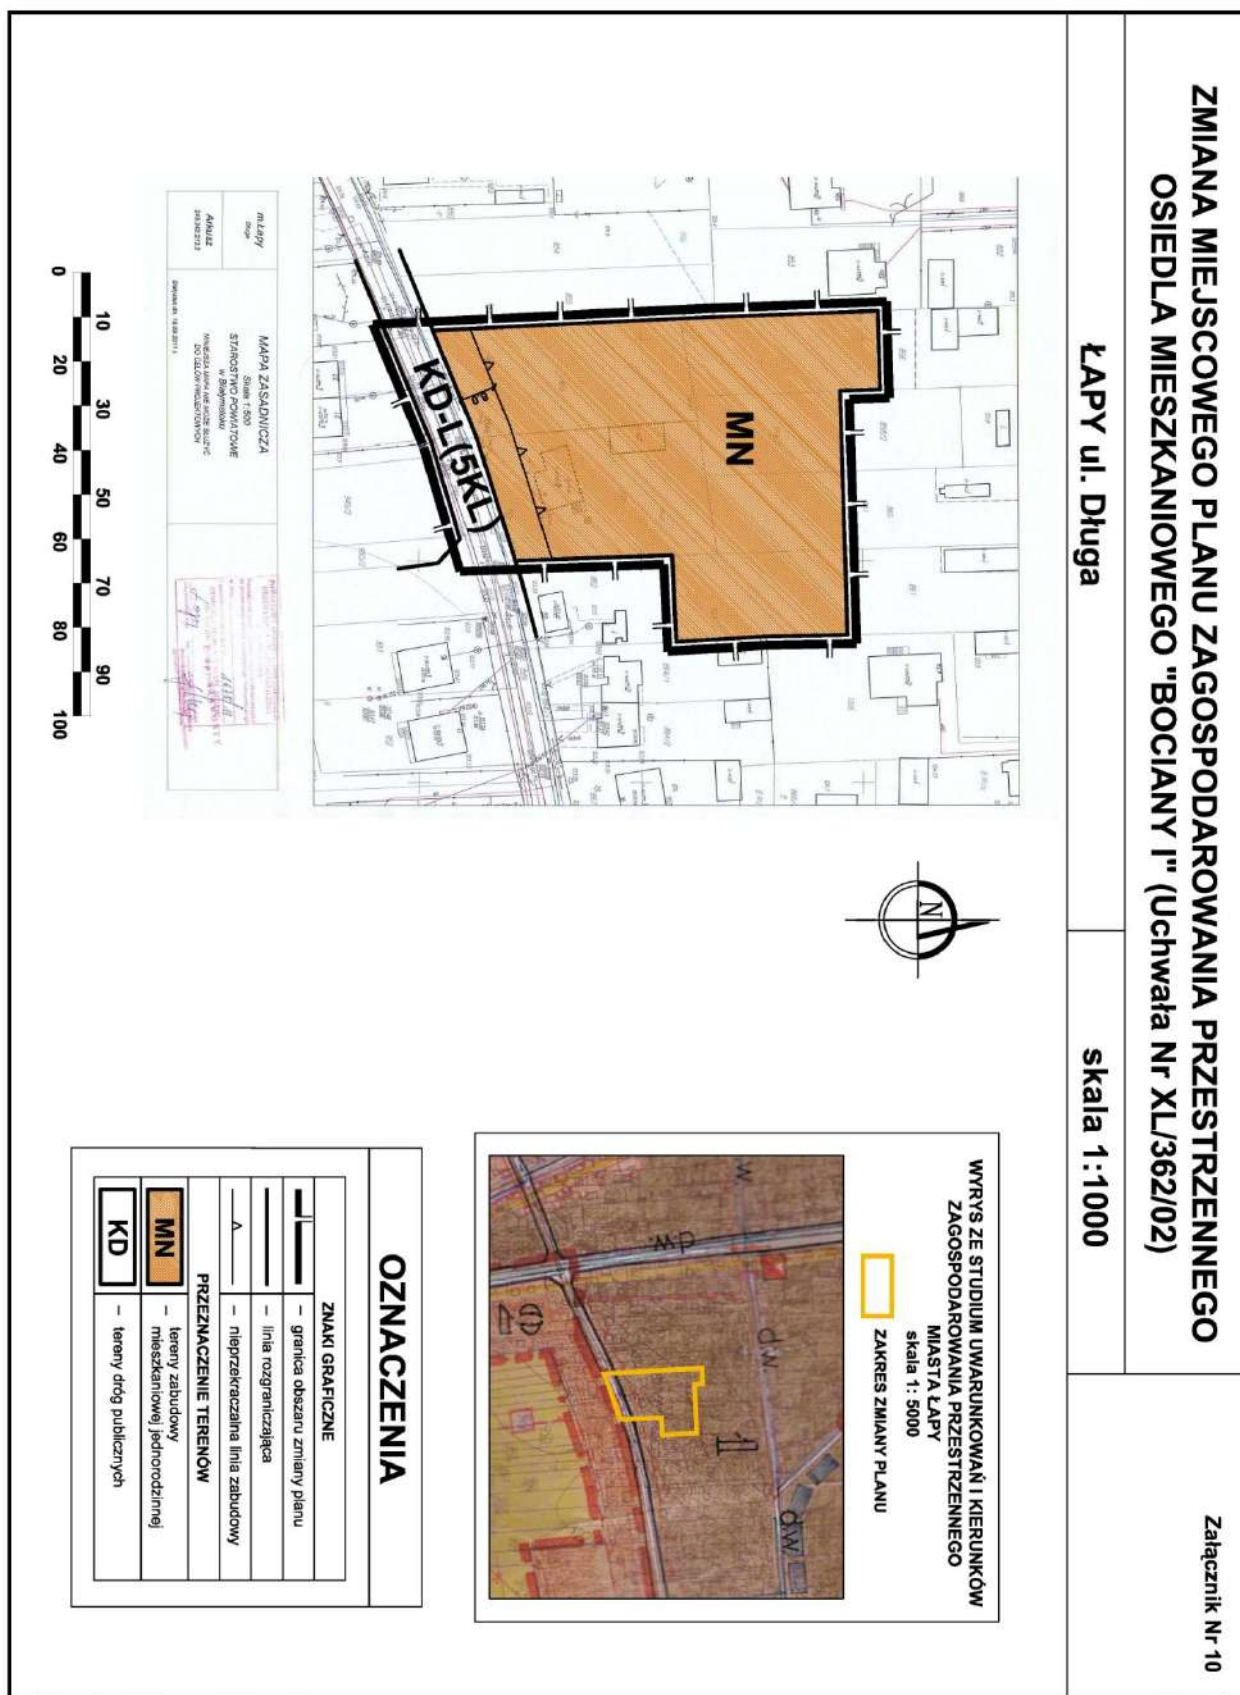


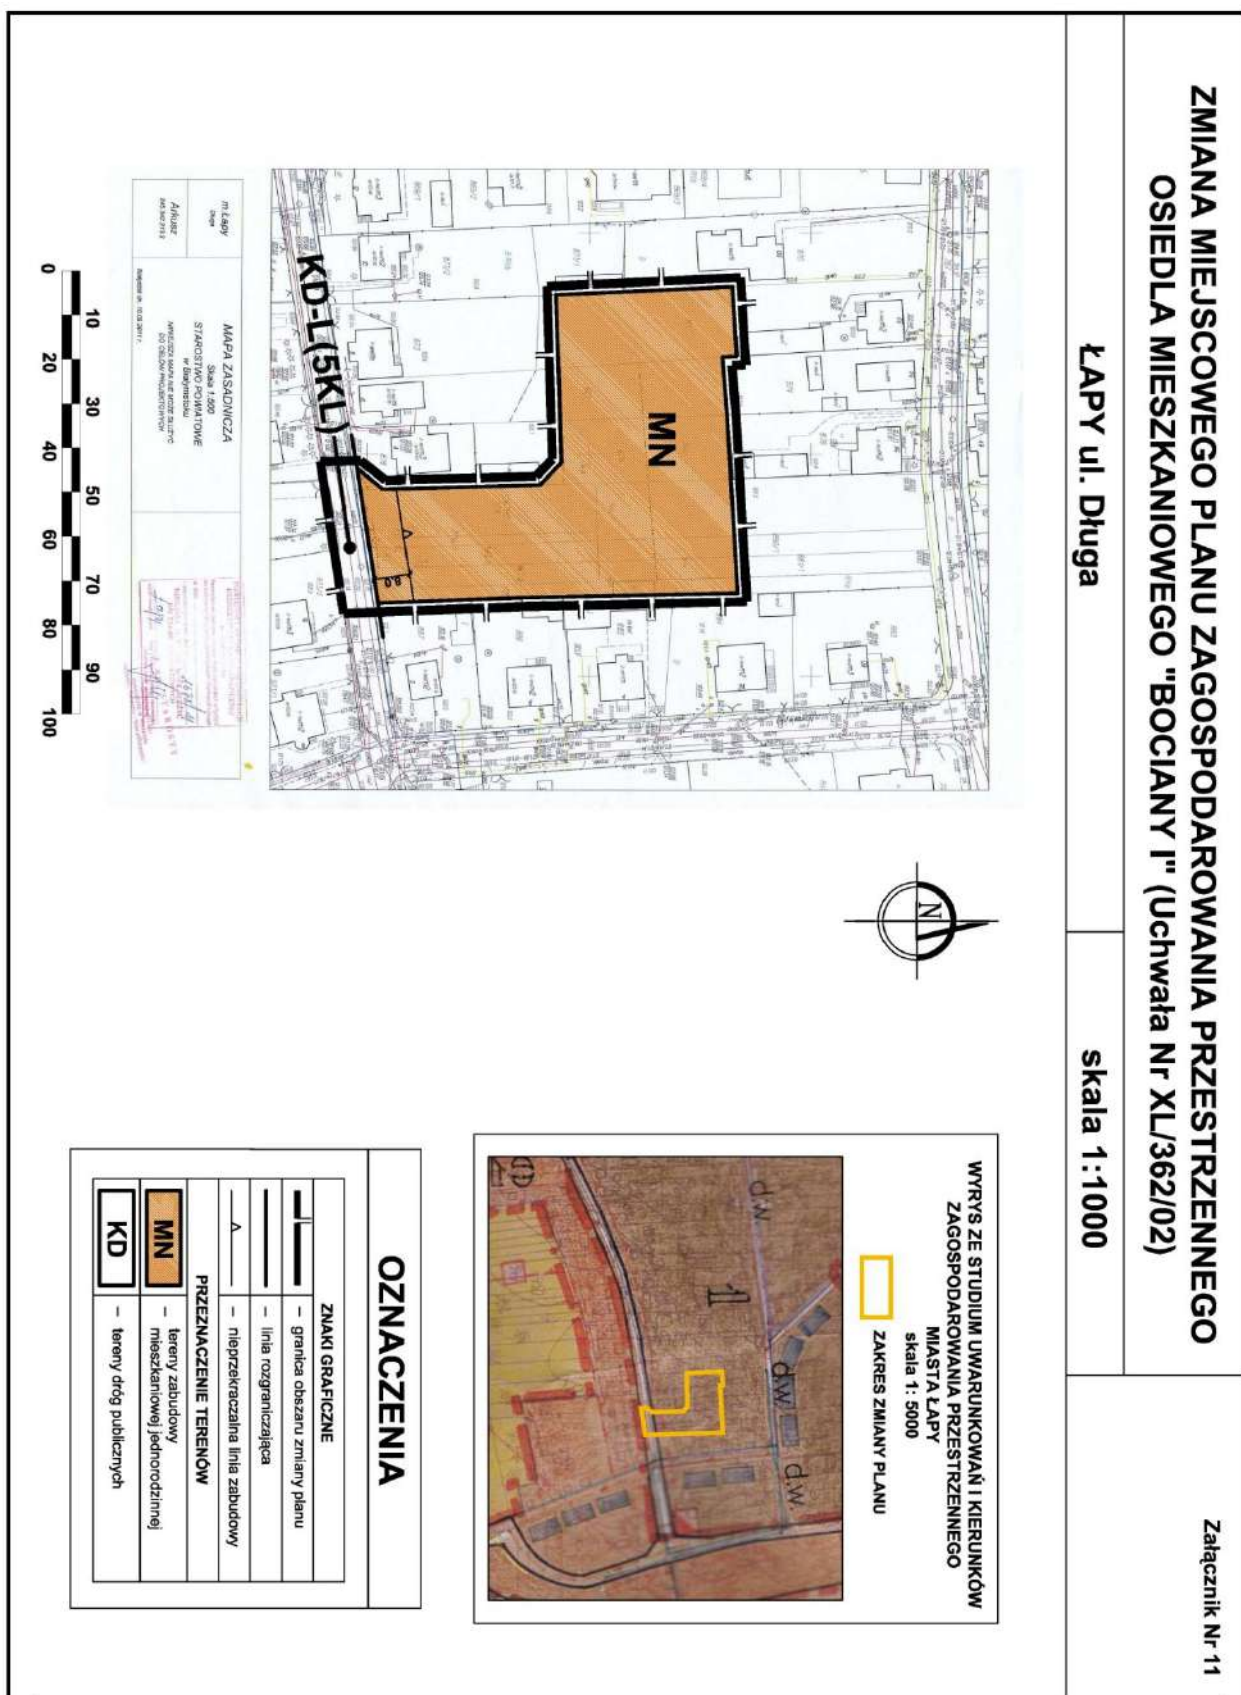


Załącznik Nr 12 do uchwały Nr XXXII/309/13
Rady Miejskiej w Łapach
z dnia 22 lutego 2013 r.

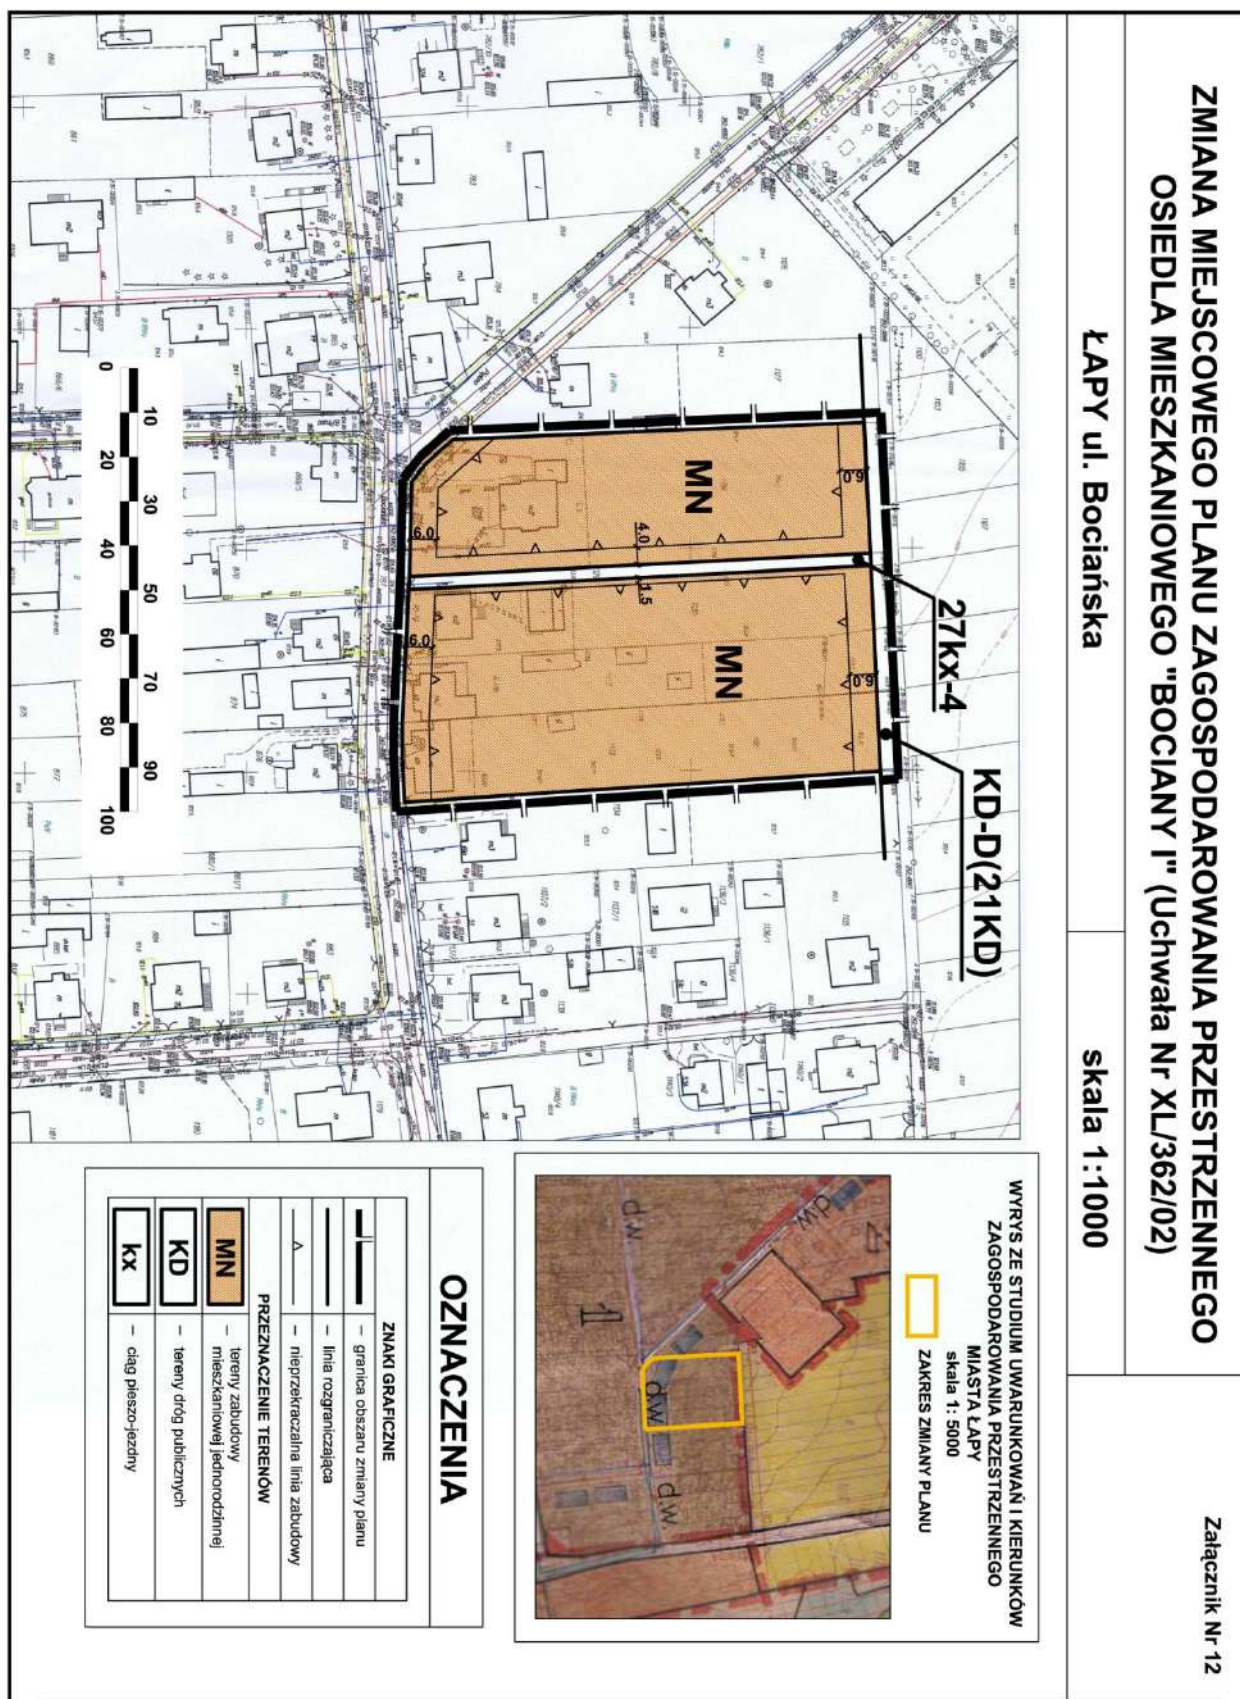


**Załącznik Nr 13 do uchwały Nr XXXII/309/13
Rady Miejskiej w Łapach
z dnia 22 lutego 2013 r.**

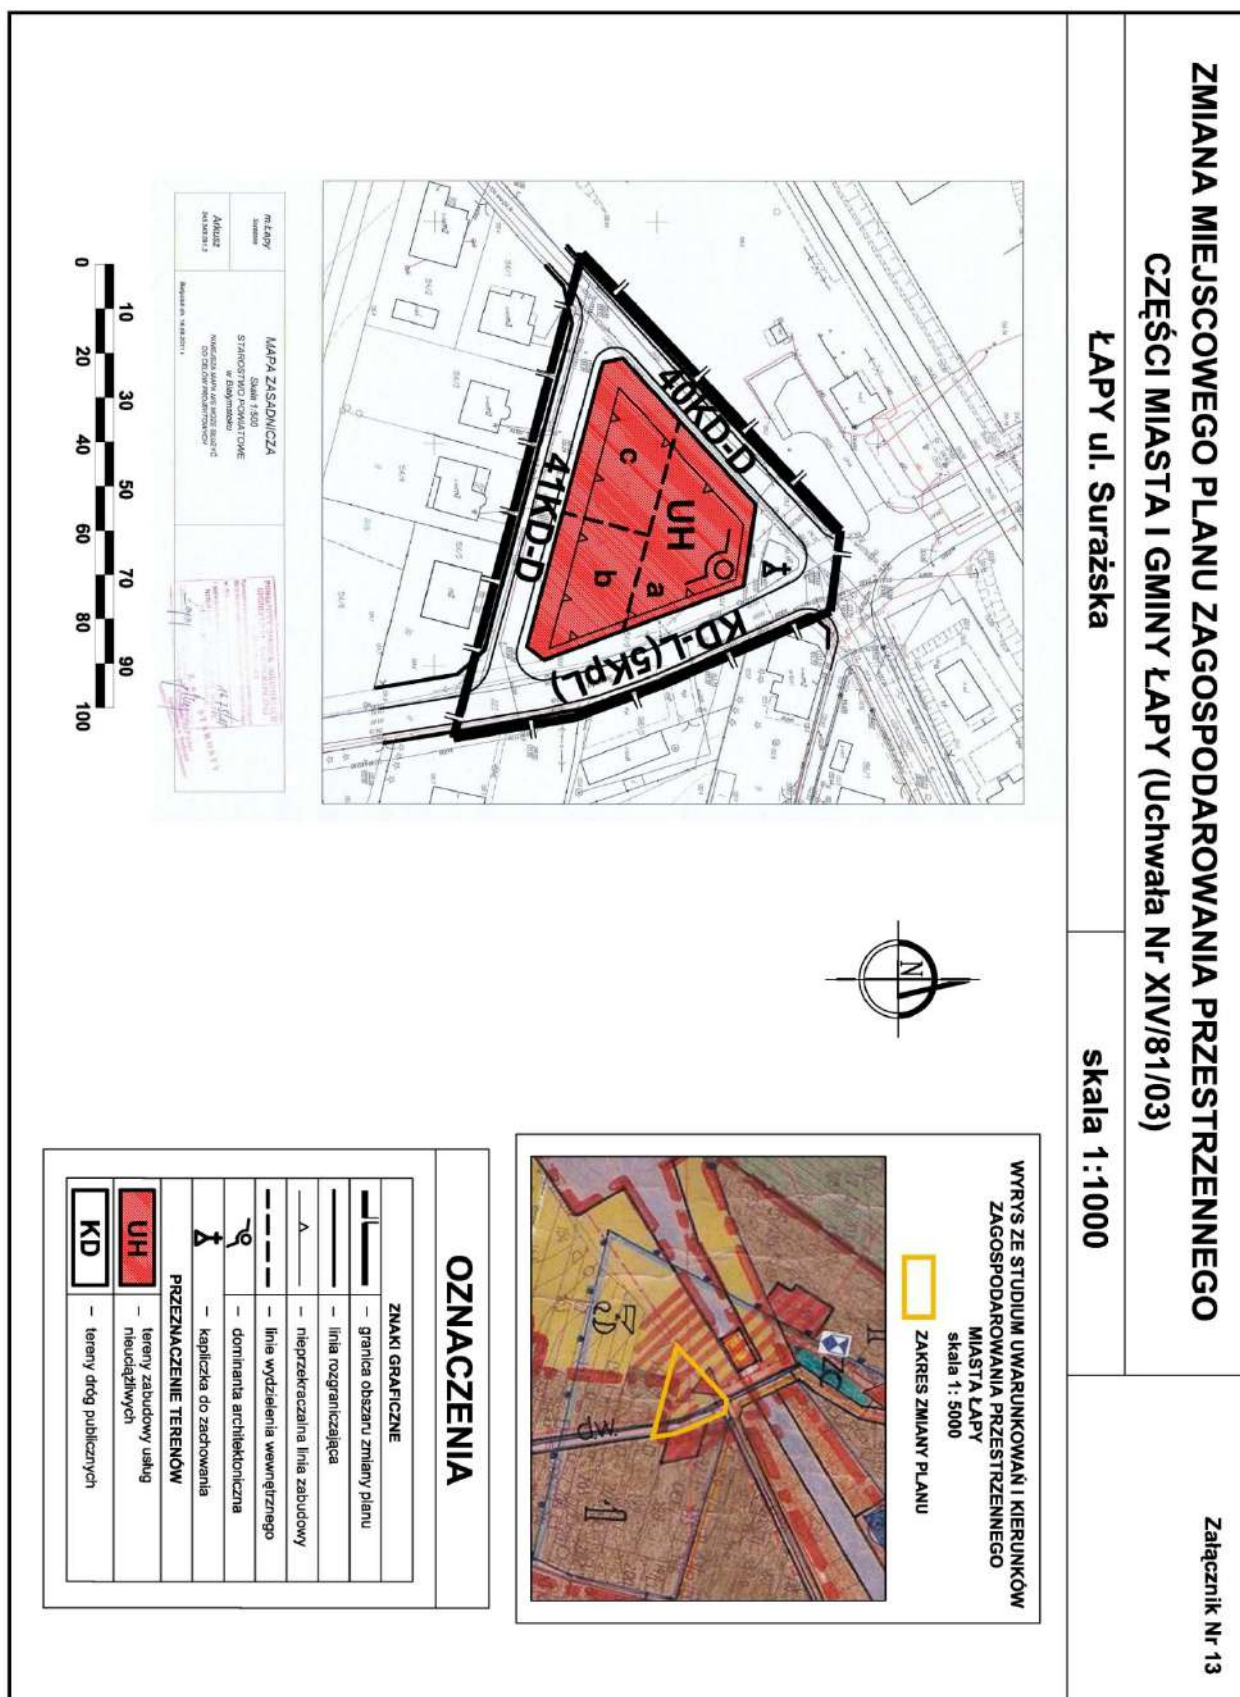


Załącznik Nr 14 do uchwały Nr XXXII/309/13
Rady Miejskiej w Łapach
z dnia 22 lutego 2013 r.

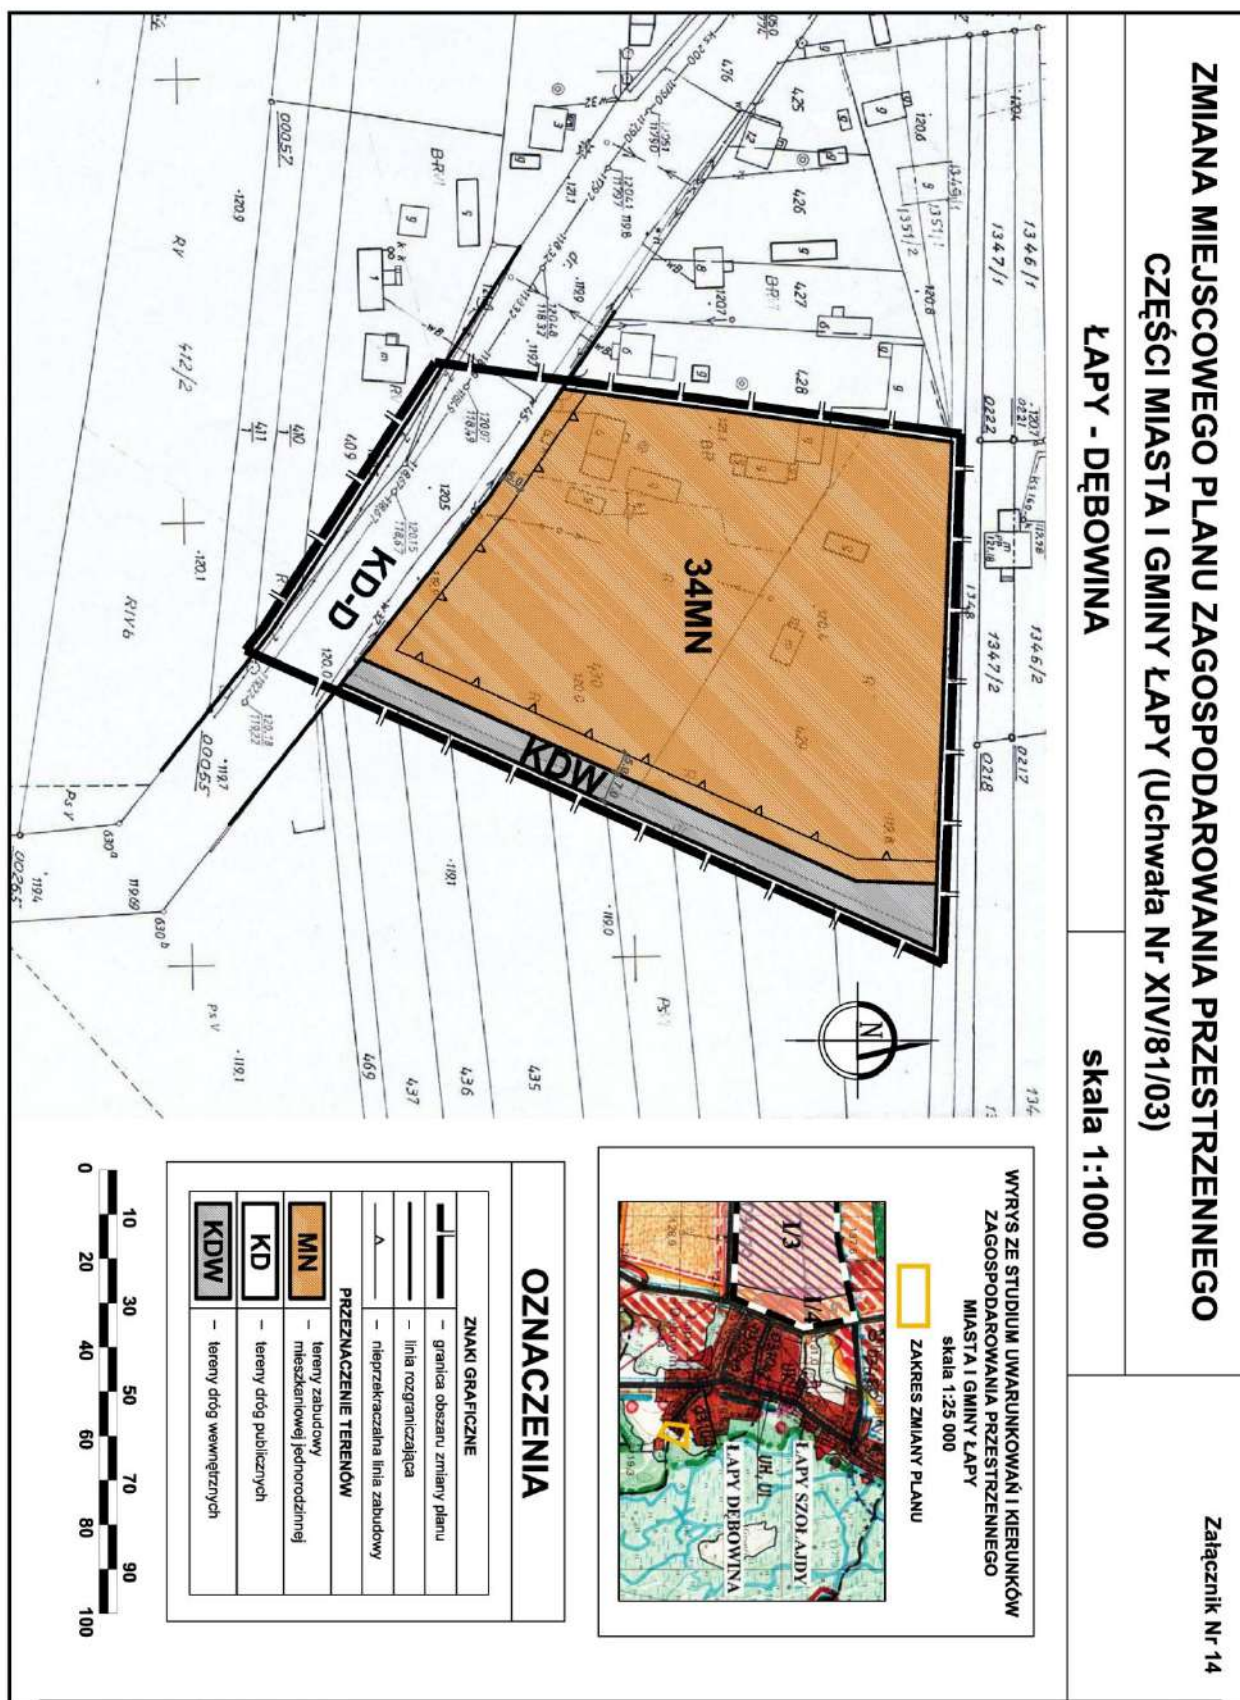

Załącznik Nr 15 do uchwały Nr XXXII/309/13
Rady Miejskiej w Łapach
z dnia 22 lutego 2013 r.

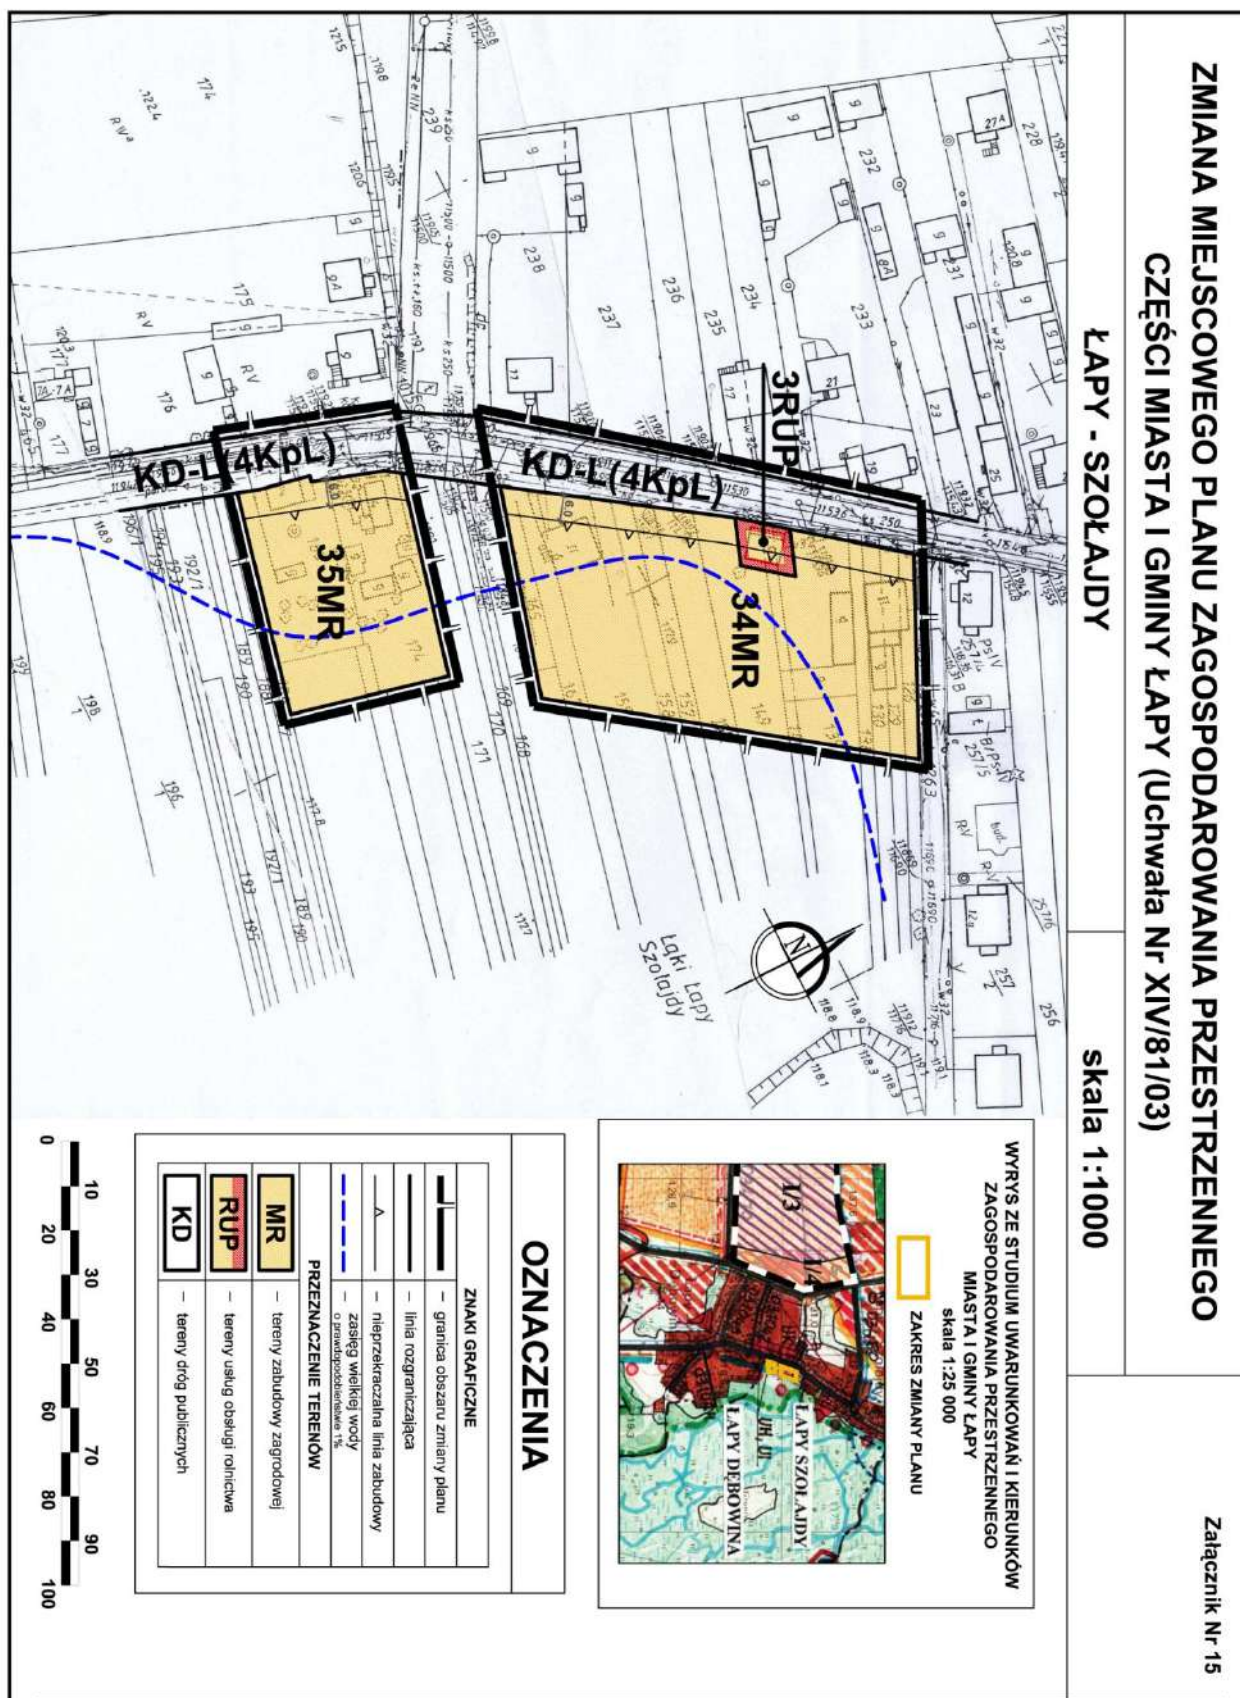


Załącznik Nr 16 do uchwały Nr XXXII/309/13
Rady Miejskiej w Łapach
z dnia 22 lutego 2013 r.

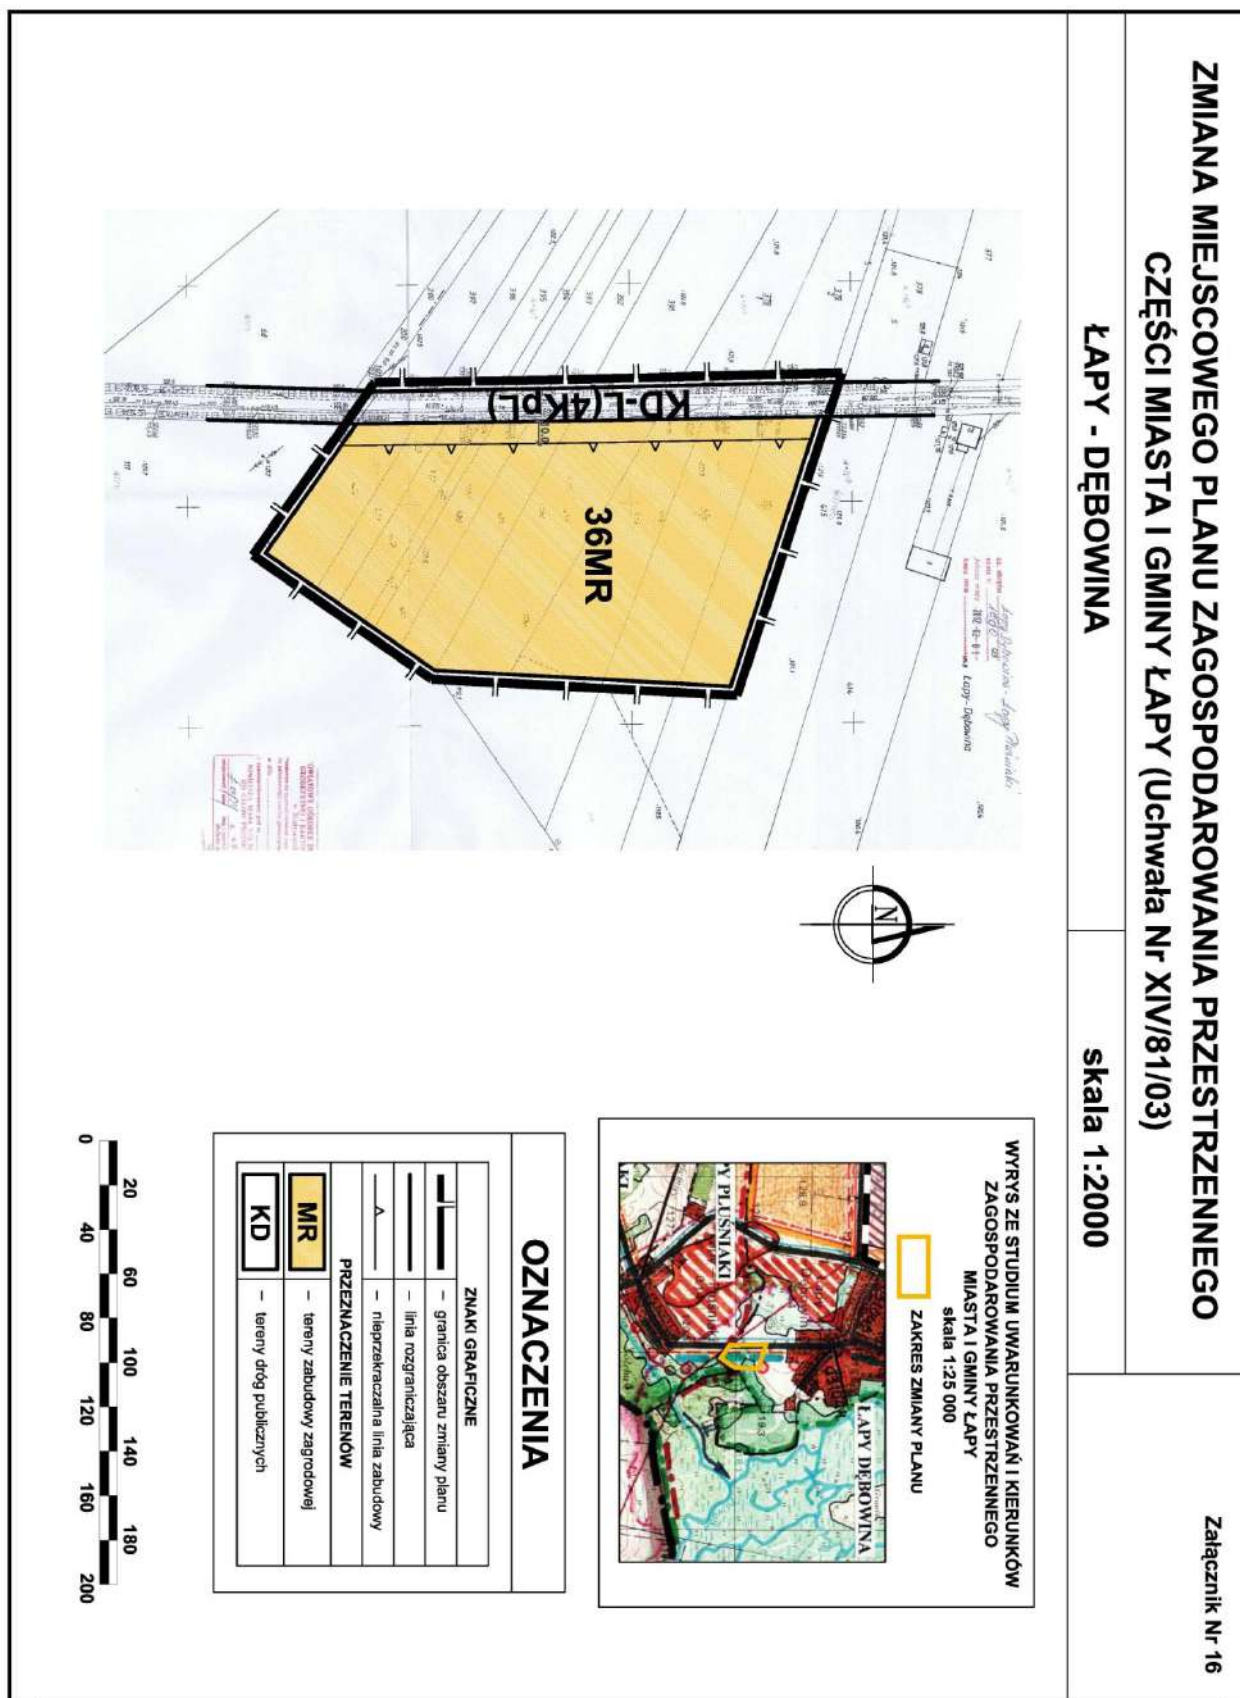


Załącznik Nr 17

skala 1:1000

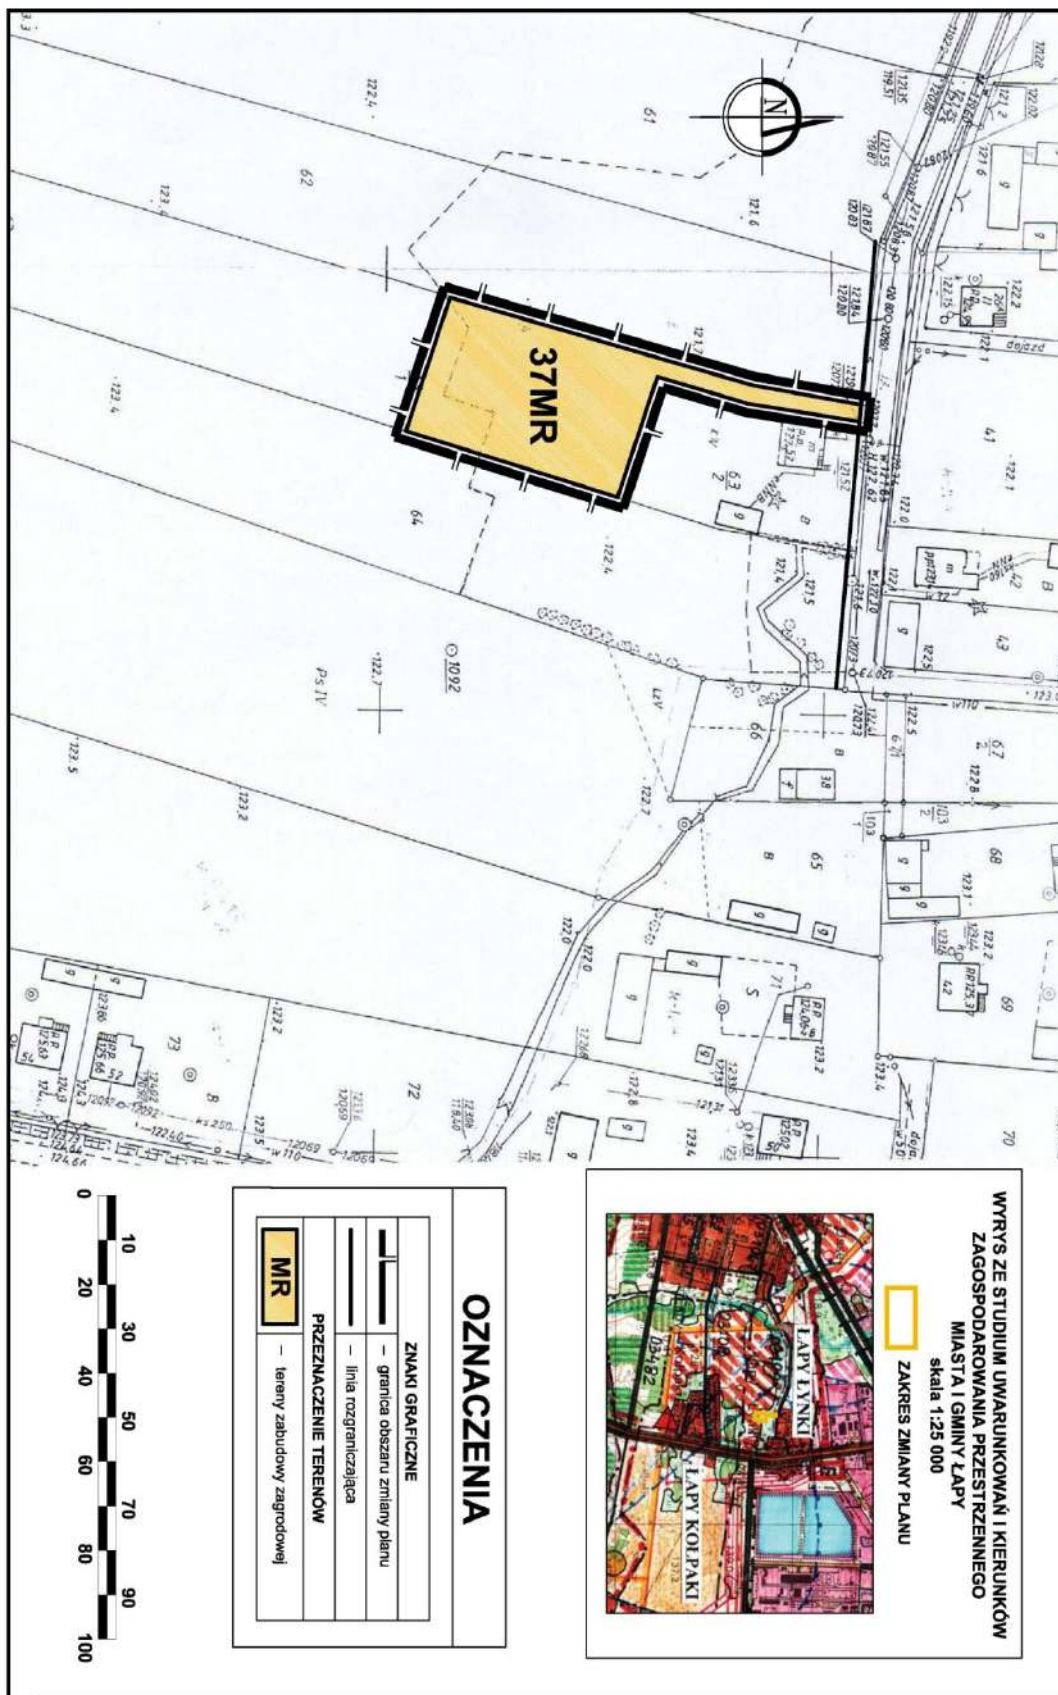

Załącznik Nr 18 do uchwały Nr XXXII/309/13
Rady Miejskiej w Łapach
z dnia 22 lutego 2013 r.

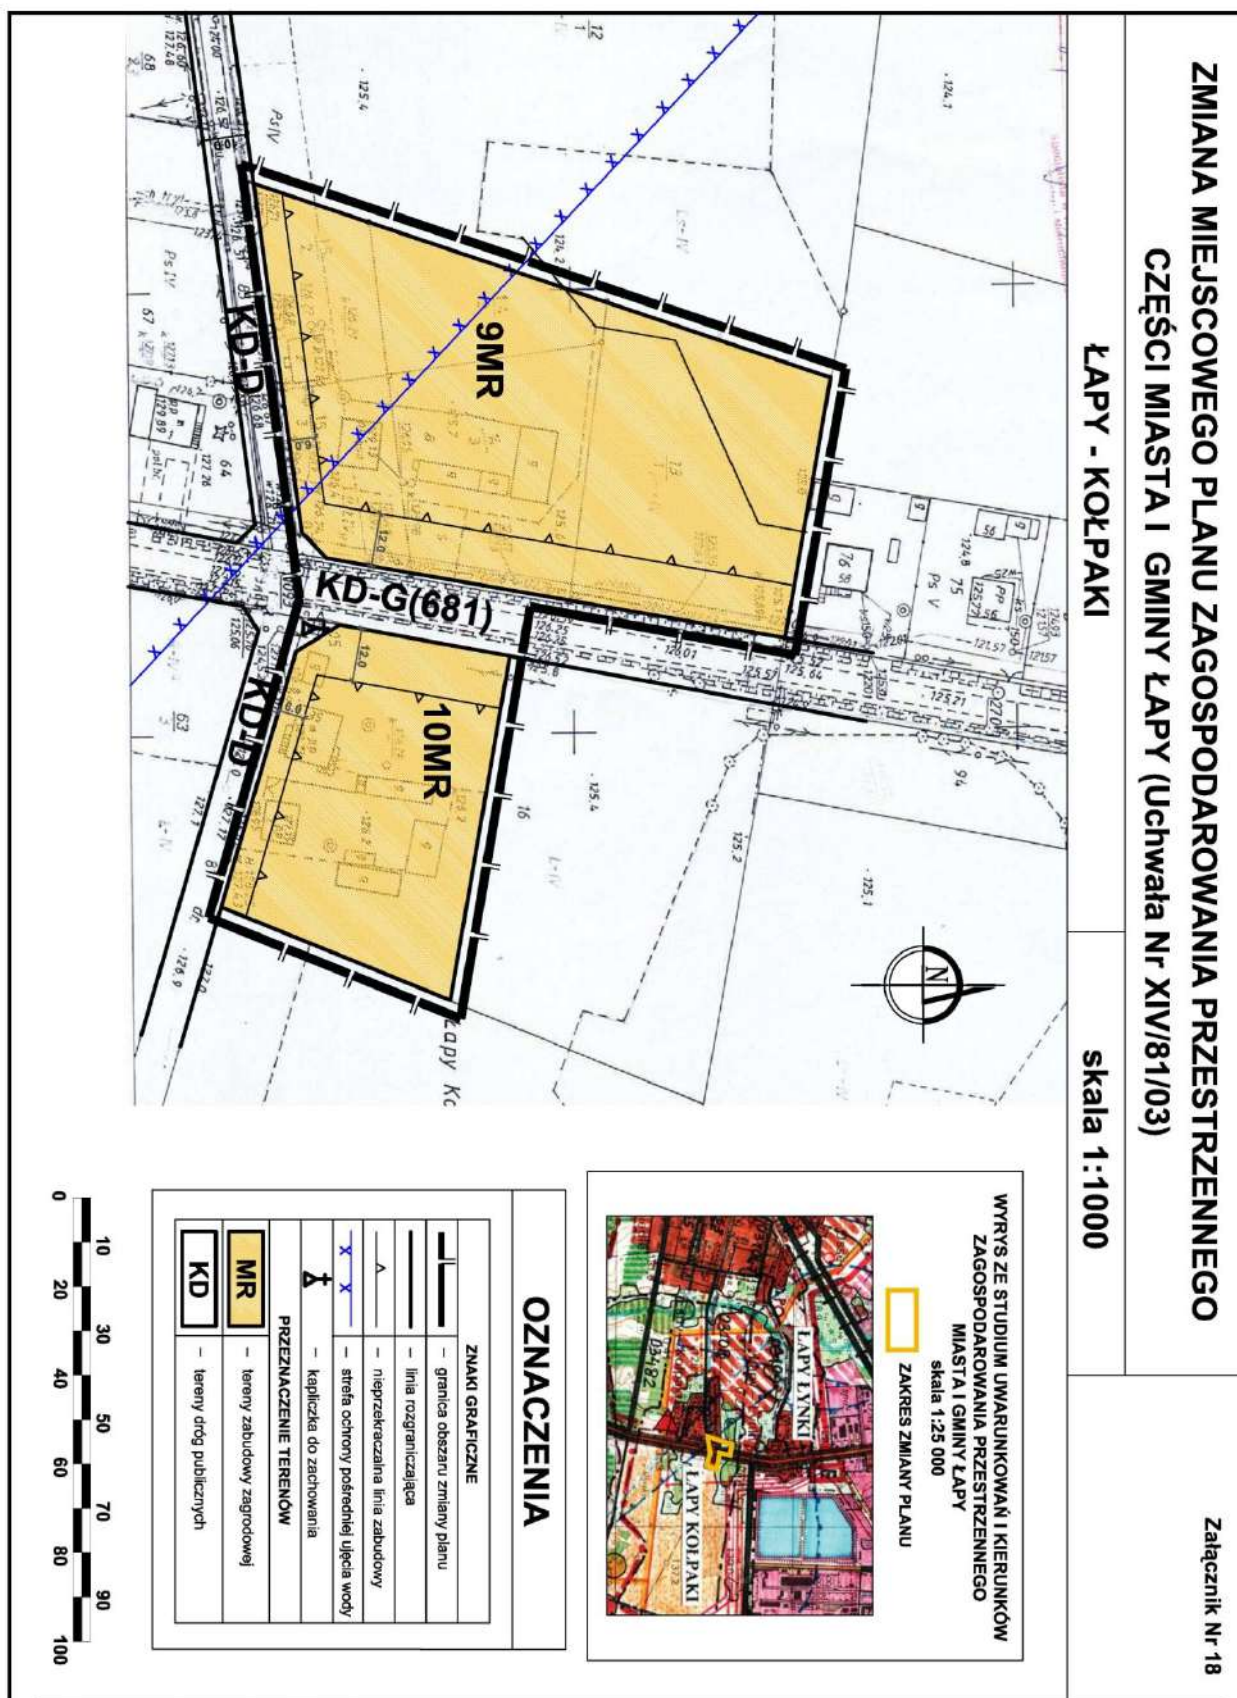


Załącznik Nr 19 do uchwały Nr XXXII/309/13
Rady Miejskiej w Łapach
z dnia 22 lutego 2013 r.

**ZMIANA MIEJSCOWEGO PLANU ZAGOSPODAROWANIA PRZESTRZENNEGO
CZĘŚCI MIASTA I GMINY ŁAPY (Uchwała Nr XIV/81/03)**

Załącznik Nr 19

GĄSÓWKA - OSSE

skala 1:2000

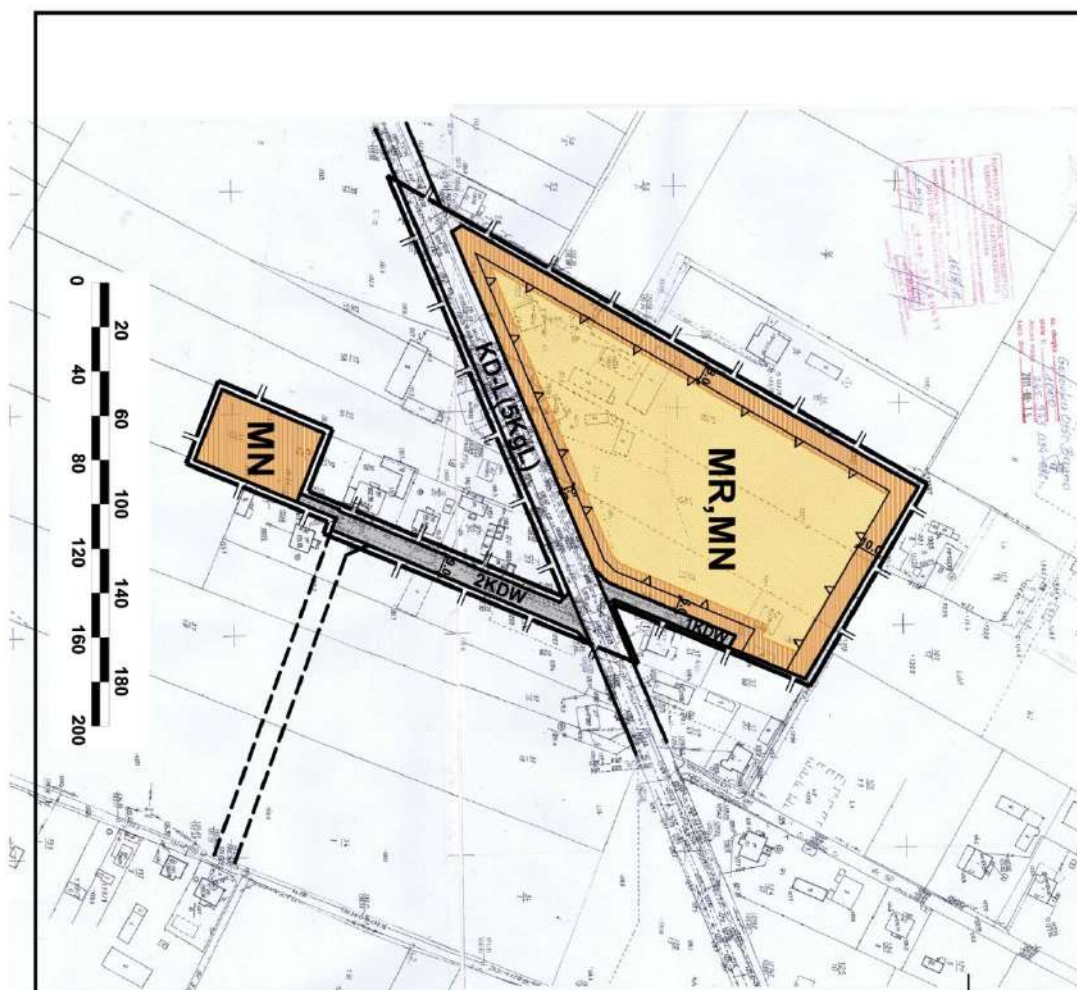


WYRYS ZE STUDIUM UWARUNKOWAŃ I KIERUNKÓW
ZAGOSPODAROWANIA PRZESTRZENNEGO
MIASTA I GMINY ŁAPY
skala 1:25 000
ZAKRES ZMIANY PLANU


OZNACZENIA

ZNAKI GRAFICZNE	
	granica obszaru zmiany planu
	linia rozgraniczająca
	nieprzekraczalna linia zabudowy
PRZEZNACZENIE TERENÓW	
	tereny zabudowy mieszkaniowej jednorodzinnej
	tereny zabudowy zagrodowej i mieszkaniowej jednorodzinnej
	tereny dróg publicznych
	tereny dróg wewnętrznych


Załącznik Nr 21 do uchwały Nr XXXII/309/13
Rady Miejskiej w Łapach
z dnia 22 lutego 2013 r.

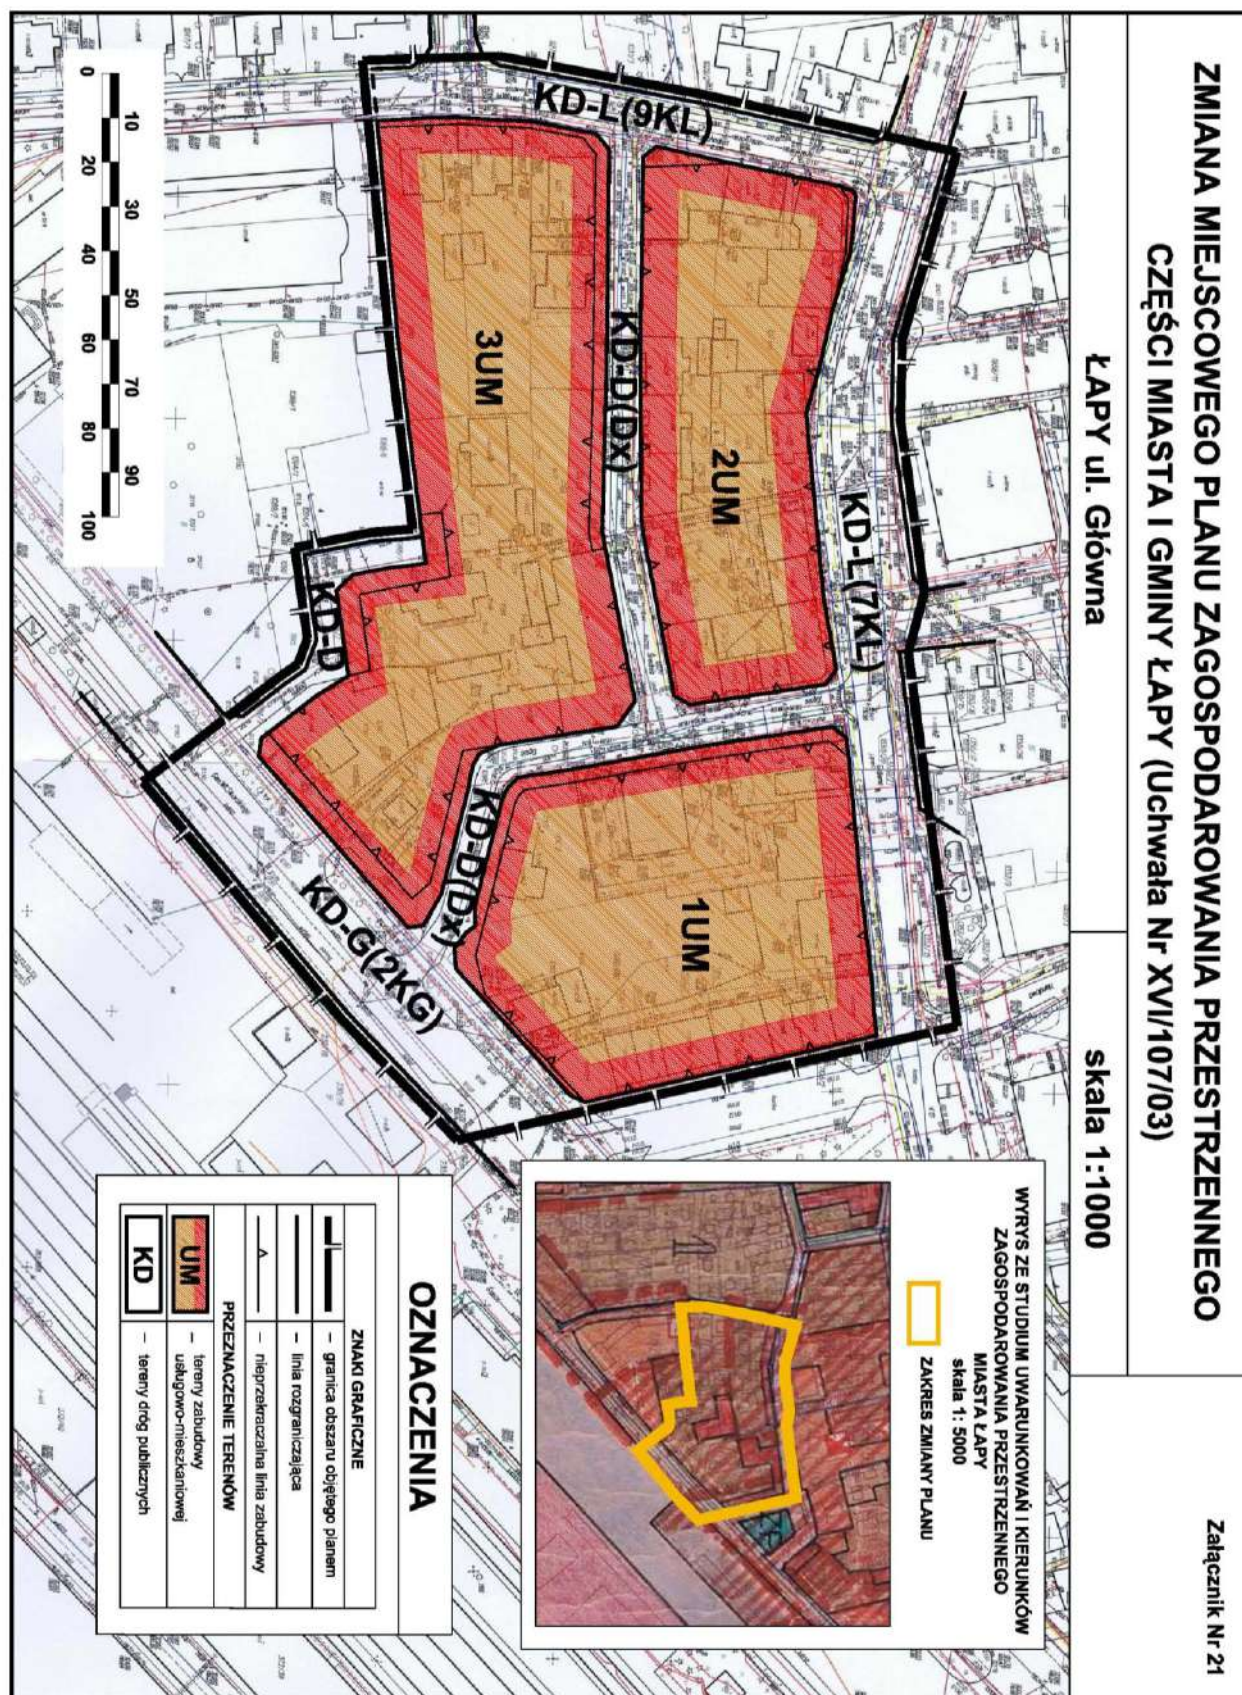


Rady Miejskiej w Łapach
z dnia 22 lutego 2013 r.

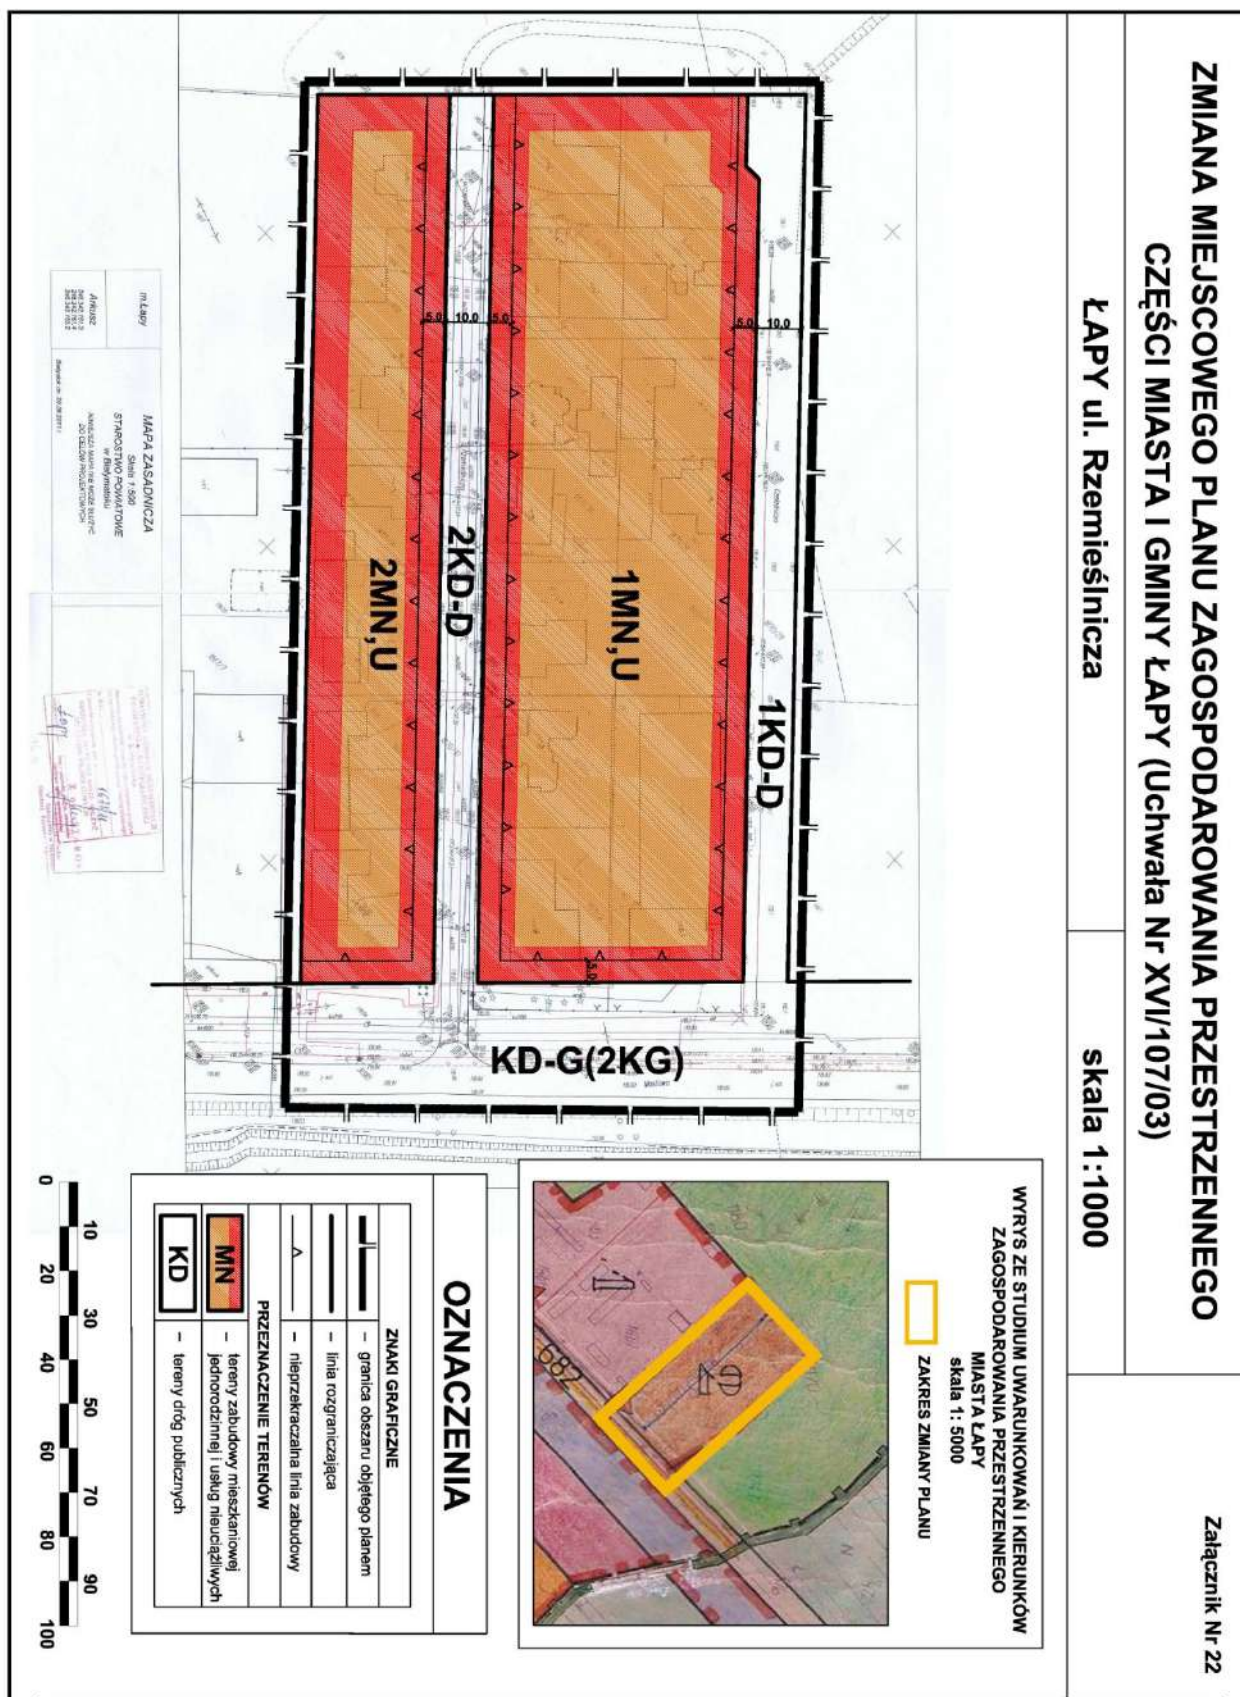

Załącznik Nr 23 do uchwały Nr XXXII/309/13
Rady Miejskiej w Łapach
z dnia 22 lutego 2013 r.

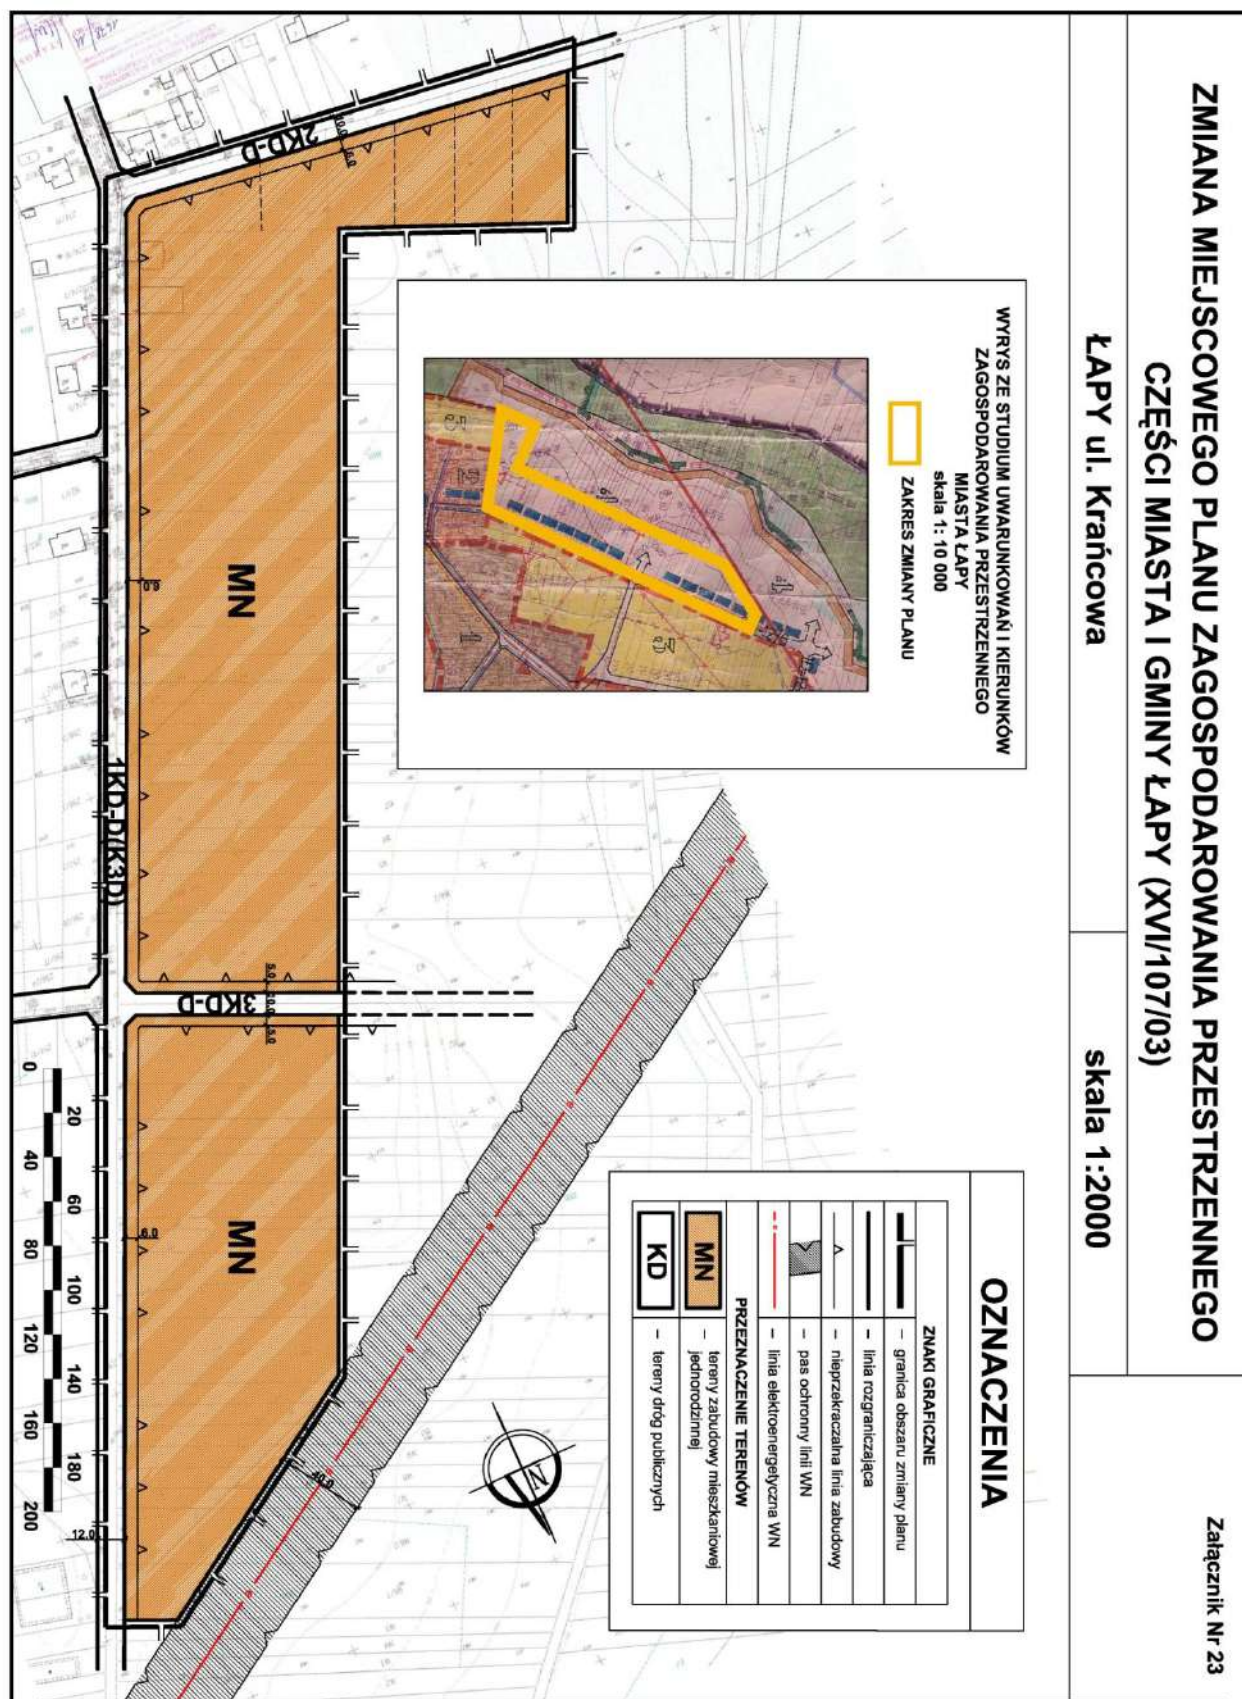

Załącznik Nr 24 do uchwały Nr XXXII/309/13
Rady Miejskiej w Łapach
z dnia 22 lutego 2013 r.

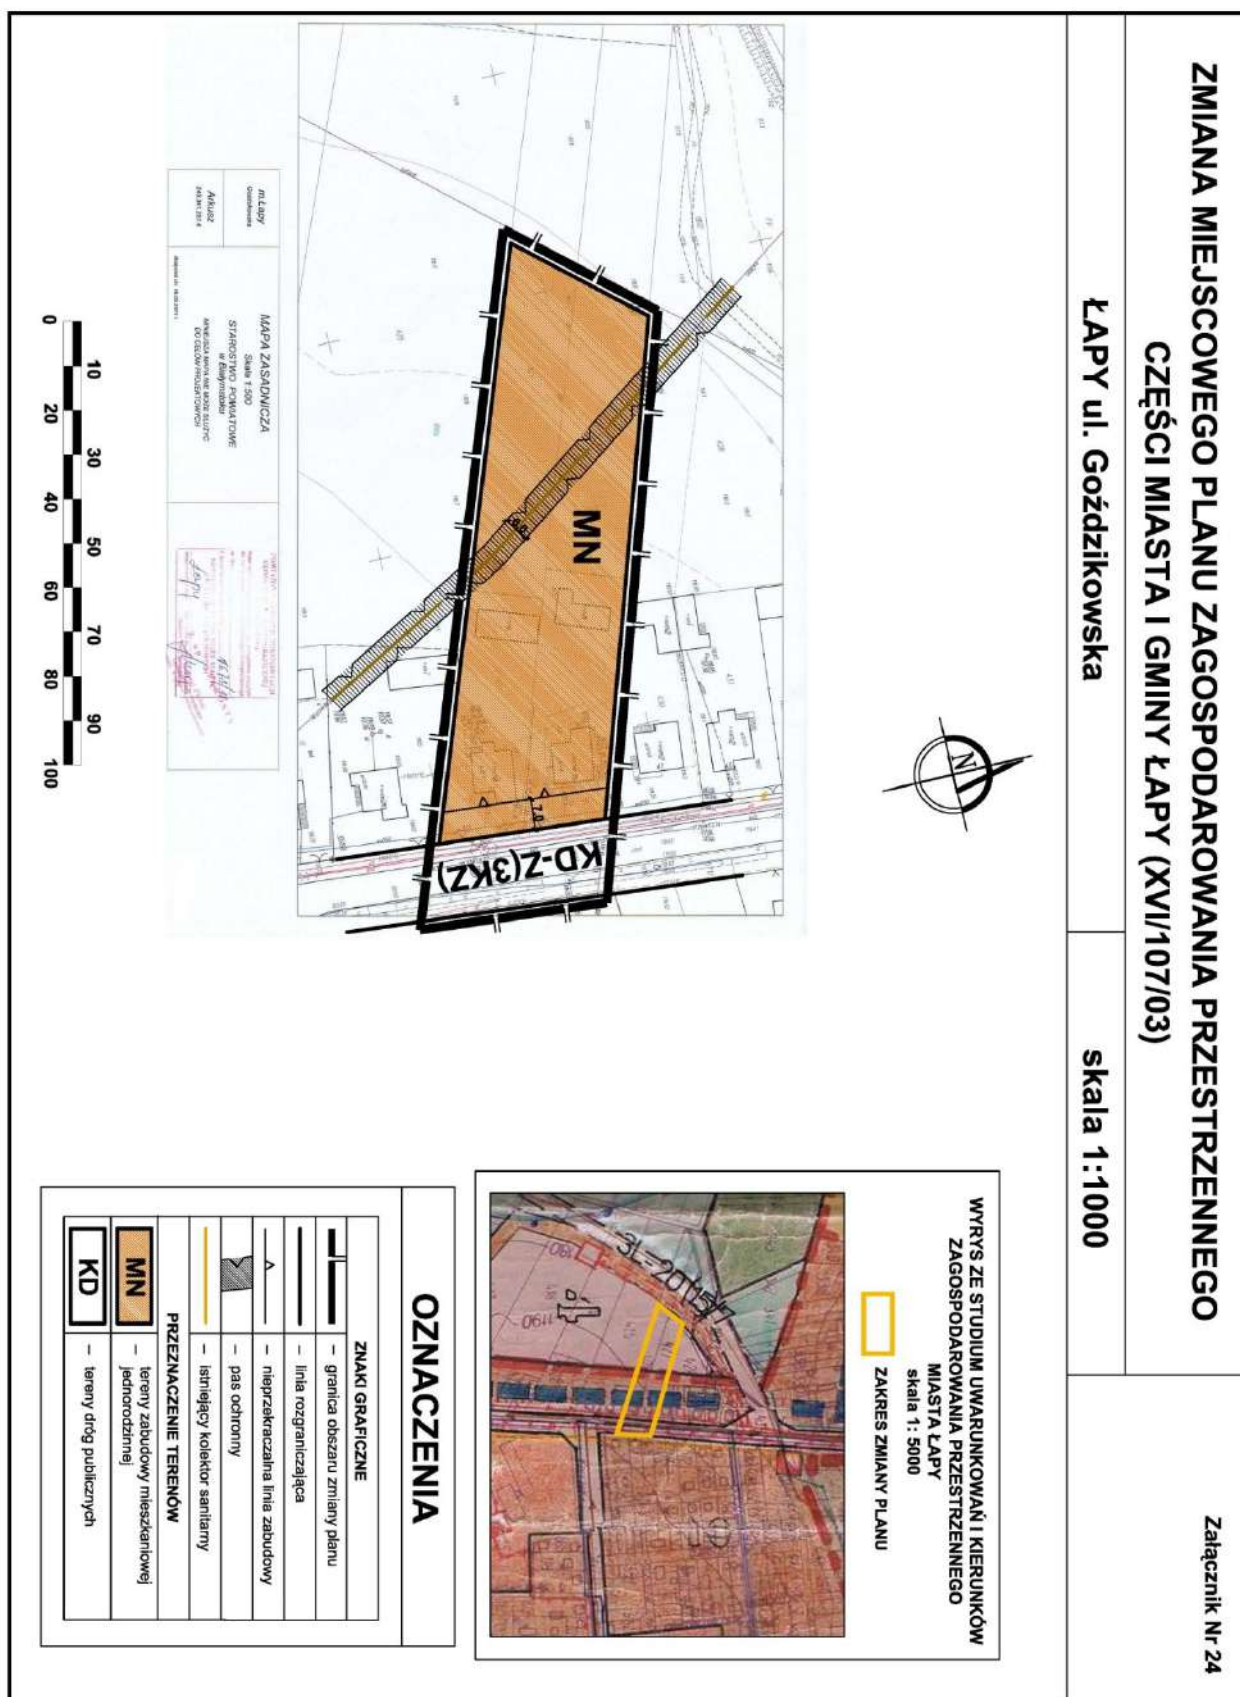

Załącznik Nr 25 do uchwały Nr XXXII/309/13

Rady Miejskiej w Łapach


z dnia 22 lutego 2013 r.

ZMIANA MIEJSCOWEGO PLANU ZAGOSPODAROWANIA PRZESTRZENNEGO CZĘŚCI MIASTA I GMINY ŁAPY (Uchwała Nr XVII/107/03)

Załącznik Nr 25

ŁAPY ul. Żwirki i Wigury

skala 1:1000

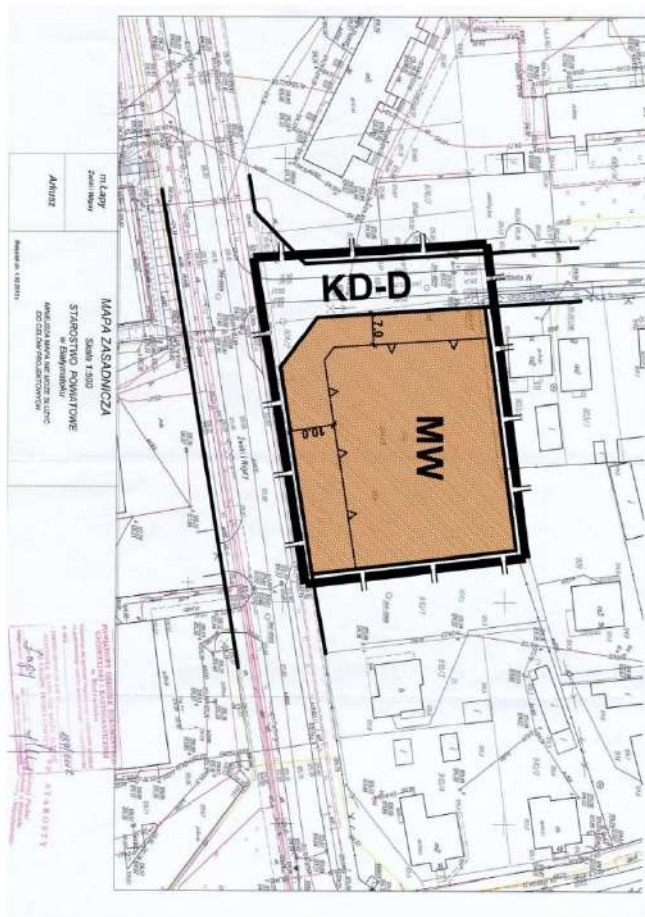


WYRYS ZE STUDIUM UWARUNKOWAŃ I KIERUNKÓW
ZAGOSPODAROWANIA PRZESTRZENNEGO
MIASTA ŁAPY
skala 1:5000
 ZAKRES ZMIANY PLANU

OZNACZENIA

ZNAKI GRAFICZNE	
	— granica obszaru zmiany planu
	— linia rozgraniczająca
	— nieprzekraczalna linia zabudowy
PRZEZNACZENIE TERENÓW	
	— tereny zabudowy mieszkaniowej wielorodzinnej
	— tereny dróg publicznych



Załącznik Nr 26 do uchwały Nr XXXII/309/13
Rady Miejskiej w Łapach
z dnia 22 lutego 2013 r.

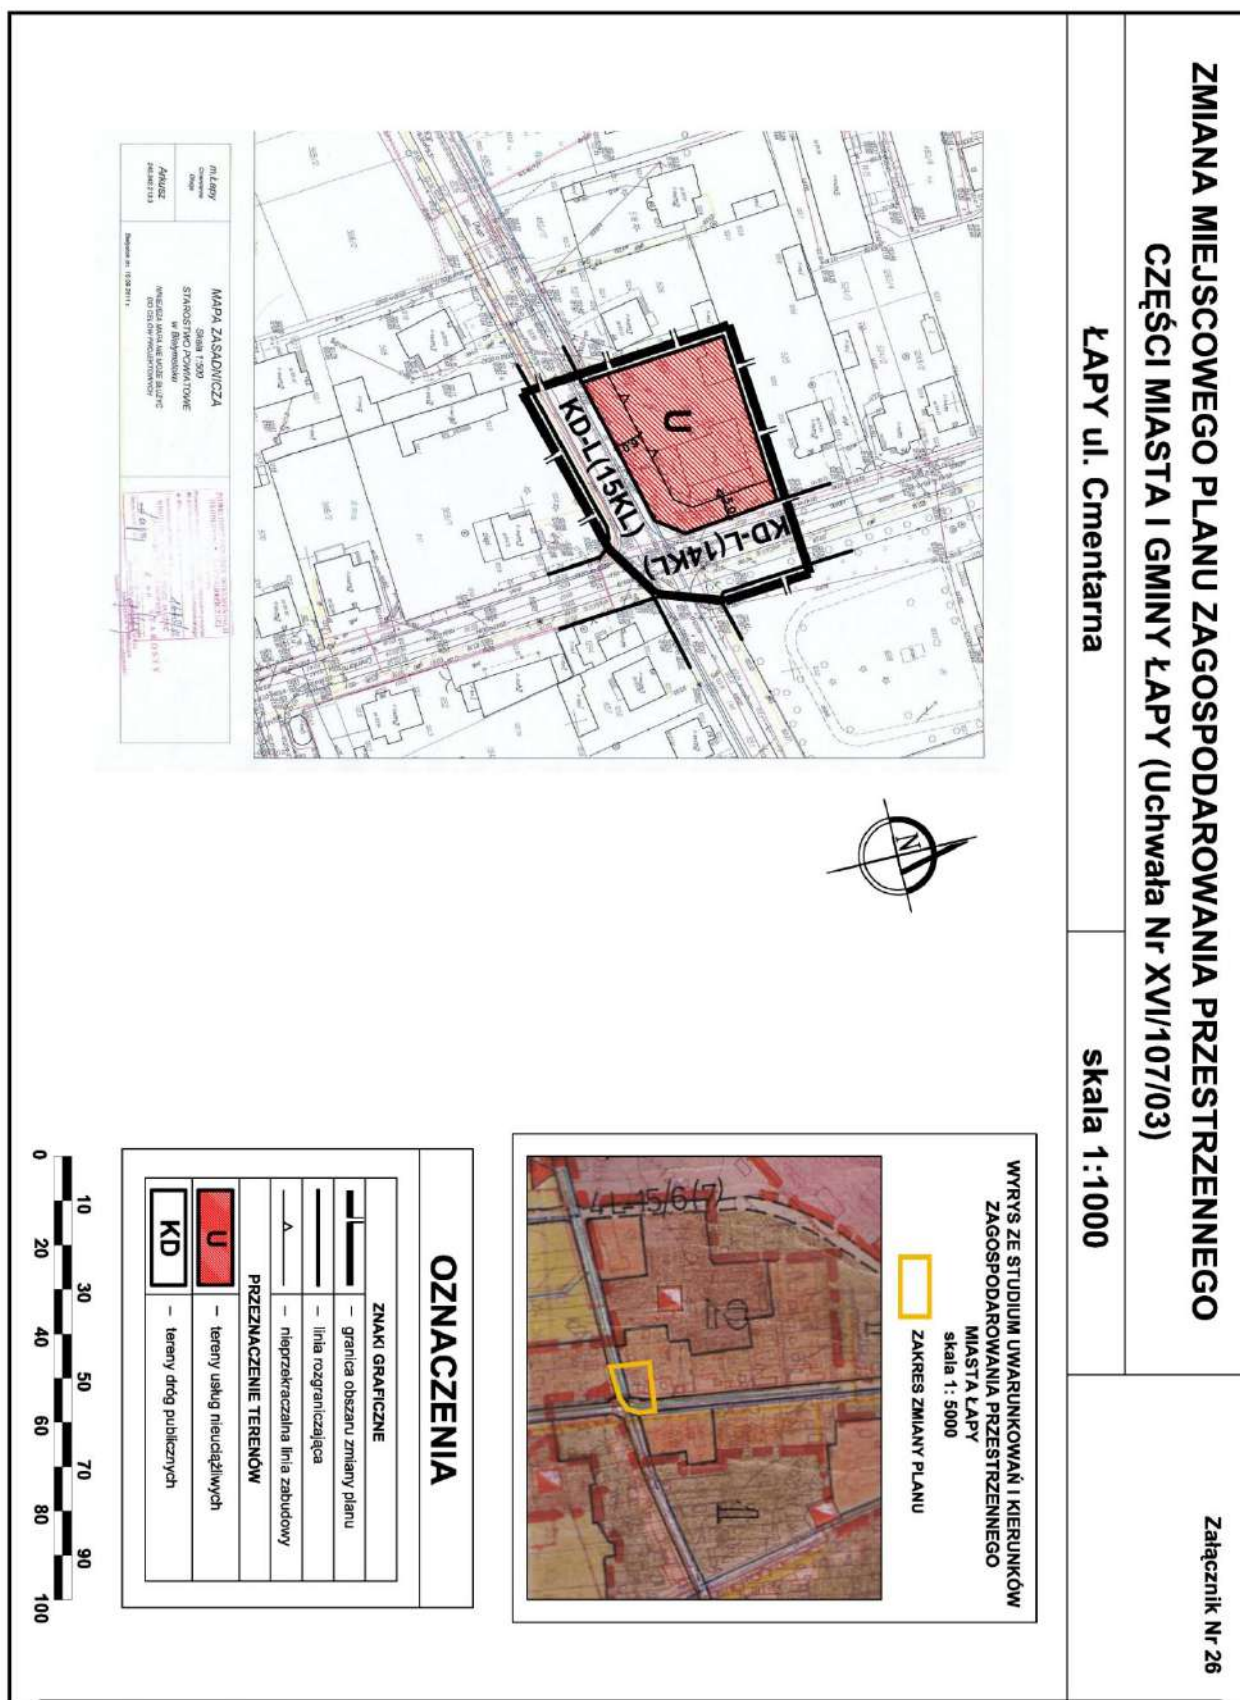



Załącznik Nr 27 do uchwały Nr XXXII/309/13
Rady Miejskiej w Łapach
z dnia 22 lutego 2013 r.

ZMIANA MIEJSCOWEGO PLANU ZAGOSPODAROWANIA PRZESTRZENNEGO CZĘŚCI MIASTA I GMINY ŁAPY (Uchwała Nr XVI/107/03)

Załącznik Nr 27

ŁAPY ul. Cmentarna

skala 1:1000

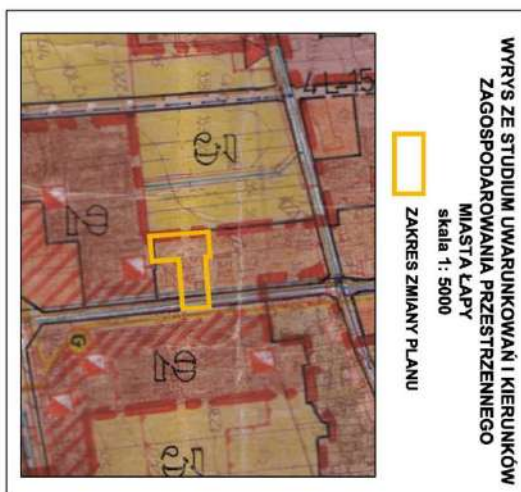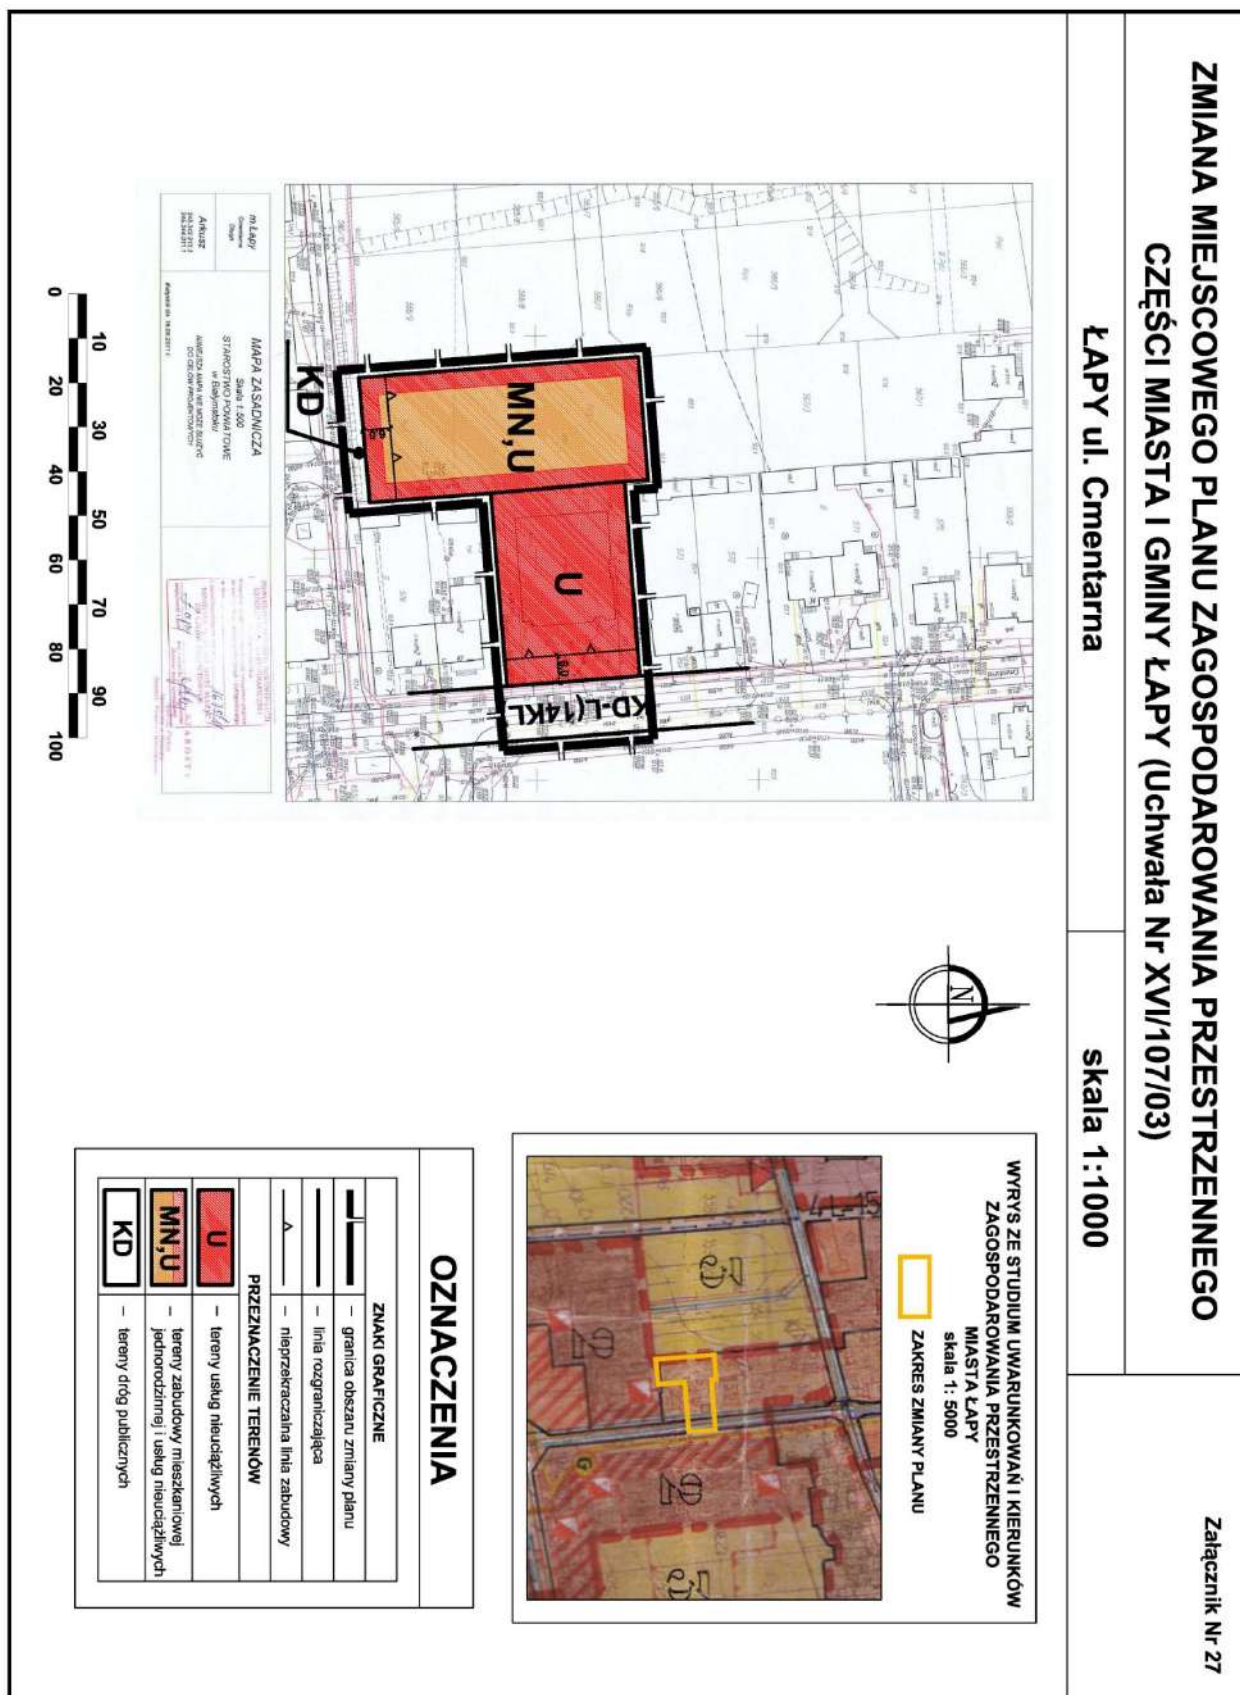

OZNACZENIA

ZNAKI GRAFICZNE	
	— granica obszaru zmian planu
	— linia rozgraniczająca
	— nieprzekraczalna linia zabudowy
PRZEZNACZENIE TERENÓW	
	— tereny usług nieuczęślowych
	— tereny zabudowy mieszkaniowej
	— jednorodzinnej / usług nieuczęślowych
	— tereny dróg publicznych

Załącznik Nr 28 do uchwały Nr XXXII/309/13
Rady Miejskiej w Łapach
z dnia 22 lutego 2013 r.

