



Dziennik Urzędowy Województwa Białostockiego

Białystok, dnia 12 stycznia 1996 r. Nr 2

TREŚĆ:

Poz.

Str.

U c h w a l y

- | | | |
|---|--|----|
| 3 | <u>Nr XIII/77/95 Rady Miejskiej Tykocin z dnia 3 grudnia 1995 r. w sprawie zmiany miejscowego planu szczegółowego zagospodarowania przestrzennego miasta Tykocin.</u> | 8 |
| 4 | <u>Nr XIII/78/95 Rady Miejskiej Tykocin z dnia 3 grudnia 1995 r. w sprawie zmiany miejscowego planu ogólnego zagospodarowania przestrzennego gminy Tykocin.....</u> | 14 |
| 5 | Nr XI/53/95 Rady Gminy w Boćkach z dnia 8 grudnia 1995 r. w sprawie zmiany miejscowego planu ogólnego zagospodarowania przestrzennego wsi Boćki. ... | 23 |
| 6 | Nr XIV/97/95 Rady Miejskiej Tykocin z dnia 29 grudnia 1995 r. w sprawie zmiany uchwały Nr XIII/77/95 Rady Miejskiej Tykocin z dnia 3 grudnia 1995 r. w sprawie zmiany miejscowego planu szczegółowego zagospodarowania przestrzennego miasta Tykocin. | 32 |
| 7 | Nr XIV/98/95 Rady Miejskiej Tykocin z dnia 29 grudnia 1995 r. w sprawie zmiany uchwały Nr XIII/78/95 Rady Miejskiej Tykocin z dnia 3 grudnia 1995 r. w sprawie zmiany miejscowego planu ogólnego zagospodarowania przestrzennego gminy Tykocin. | 33 |
-

Uchwała Nr XIII/78/95 Rady Miejskiej Tykocin z dnia 3 grudnia 1995 r.

w sprawie zmiany miejscowego planu ogólnego zagospodarowania przestrzennego gminy Tykocin

Na podstawie art. 18 ust. 2 pkt 5 ustawy z dnia 8 marca 1990 r. o samorządzie terytorialnym /Dz.U. Nr 16, poz. 95; zm. 1990 r. Nr 34, poz. 199; Nr 43, poz. 253; Nr 89, poz. 518; z 1991 r. Nr 4, poz. 18; Nr 110, poz. 473; 1992 r. Nr 85, poz. 428; Nr 100, poz. 499; z 1993 r. Nr 17, poz. 78; z 1994 r. Nr 122, poz. 593 oraz z 1995 r. Nr 74, poz. 74, poz. 368 i Nr 124, poz. 601/ oraz art. 26 i 36 ust. 1 ustawy z dnia 7 lipca 1994 r. o zagospodarowaniu przestrzennym /Dz.U. Nr 89, poz. 415/ i art. 7 ust. 1 ustawy z dnia 3 lutego 1995 r. o ochronie gruntów rolnych i leśnych /Dz.U. Nr 16, poz. 78/ uchwala się, co następuje:

§ 1

1. Przeznacza się grunty rolne o pow. 7,73 ha na cele nierolnicze określone w § 3 niniejszej uchwały.
2. Pozostałe grunty rolne o pow. 2,06 ha i leśne o pow. 0,15 ha są przeznaczone w niniejszej zmianie planu na cele nierolnicze i nieleśne na podstawie zgody wyrażonej przez Wojewodę Białostockiego.

§ 2

Uchwala się zmianę miejscowego planu ogólnego zagospodarowania przestrzennego gminy Tykocin zatwierdzonego uchwałą Nr XVII/67/87 Gminnej Rady Narodowej w Tykocinie z dnia 3 maja 1987 r. /Dz.Urz. WB Nr 8, poz. 90 zm. z 1994 r. Nr 5, poz. 26/ przedstawioną w ustaleniach zmiany planu zawartych w § 3 oraz na rysunku zmiany planu w skali 1 : 10 000 pomniejszonym do formatu A-4 stanowiącym załącznik do niniejszej uchwały.

§ 3

Ustalenia zmiany planu.

Zmienia się przeznaczenie wymienionych niżej terenów rolnych wyznaczonych w planie ogólnym zagospodarowania przestrzennego gminy Tykocin, o którym mowa w § 2 na cele nierolnicze w sposób następujący:

1. W mieście Tykocin część działki rolnej Nr geod. 346 oznaczonej w zmianie planu symbolem 1 a PE przeznacza się pod kopalnię żwiru.

2. We wsi Rzędziany:

- a) część działek rolnych Nr geod. 65/2 i 66/6 oznaczonych w zmianie planu symbolem 10 U, KS przeznacza się pod działalność usługowo-handlową, gazową stację paliw i parking,
- b) część działek rolnych Nr geod. 319 i 320 oznaczonych w zmianie planu symbolem 11 U, KS przeznacza się pod działalność usługowo-handlową, gazową stację paliw i parking,
- c) część działek rolnych Nr geod. 152/1 i 152/3 oznaczonych w zmianach planu symbolem 12 MN przeznacza się pod budownictwo mieszkaniowe jednorodzinne. Należy utrzymać istniejącą drogę dojazdową o szer. 7,0 m.

3. We wsi Bajewo część działki Nr geod. 264 oznaczonej w zmianie planu symbolem 6 MN przeznacza się pod budownictwo mieszkaniowe jednorodzinne.

4. We wsi Popowlany działka Nr geod. 58/2 oznaczona w zmianie planu symbolem 4 MN przeznacza się pod budownictwo mieszkaniowe jednorodzinne.

5. We wsi Stare Jezewo;

- a) część działek rolnych Nr geod. 207/1, 207/2, 207/3 oznaczonych w zmianie planu symbolem 23 UH, P przeznacza się pod działalność handlowo-usługową i przemysłową,
- b) część działki rolnej Nr geod. 85/2 oznaczonej w zmianie planu symbolem 22 KS przeznacza się pod budowę gazowej stacji paliw.

6. We wsi Radule w części działek rolnych 168/1; 168/2; 168/3 oznaczonych w zmianie planu symbolem 8 KS, UH przeznacza się pod budowę stacji paliw, motelu, baru szybkiej obsługi, parkingu i innych usług motoryzacyjnych. Inwestycja ta jako mogąca pogorszyć stan środowiska wymaga opracowania oceny oddziaływania na środowisko przyrodnicze.

§ 4

Ustala się stawką procentową w wysokości do 10 % /słownie do dziesięciu procent/ służącą naliczaniu opłaty w związku ze wzrostem wartości nieruchomości.


§ 5

Wykonanie uchwały powierza się Zarządowi Miasta i Gminy.

§ 6

Uchwała wchodzi w życie po upływie czternastu dni od dnia ogłoszenia w Dzienniku Urzędowym Województwa Białostockiego.

Przewodniczący Rady Miejskiej
/-/ Bogdan Toczyłowski

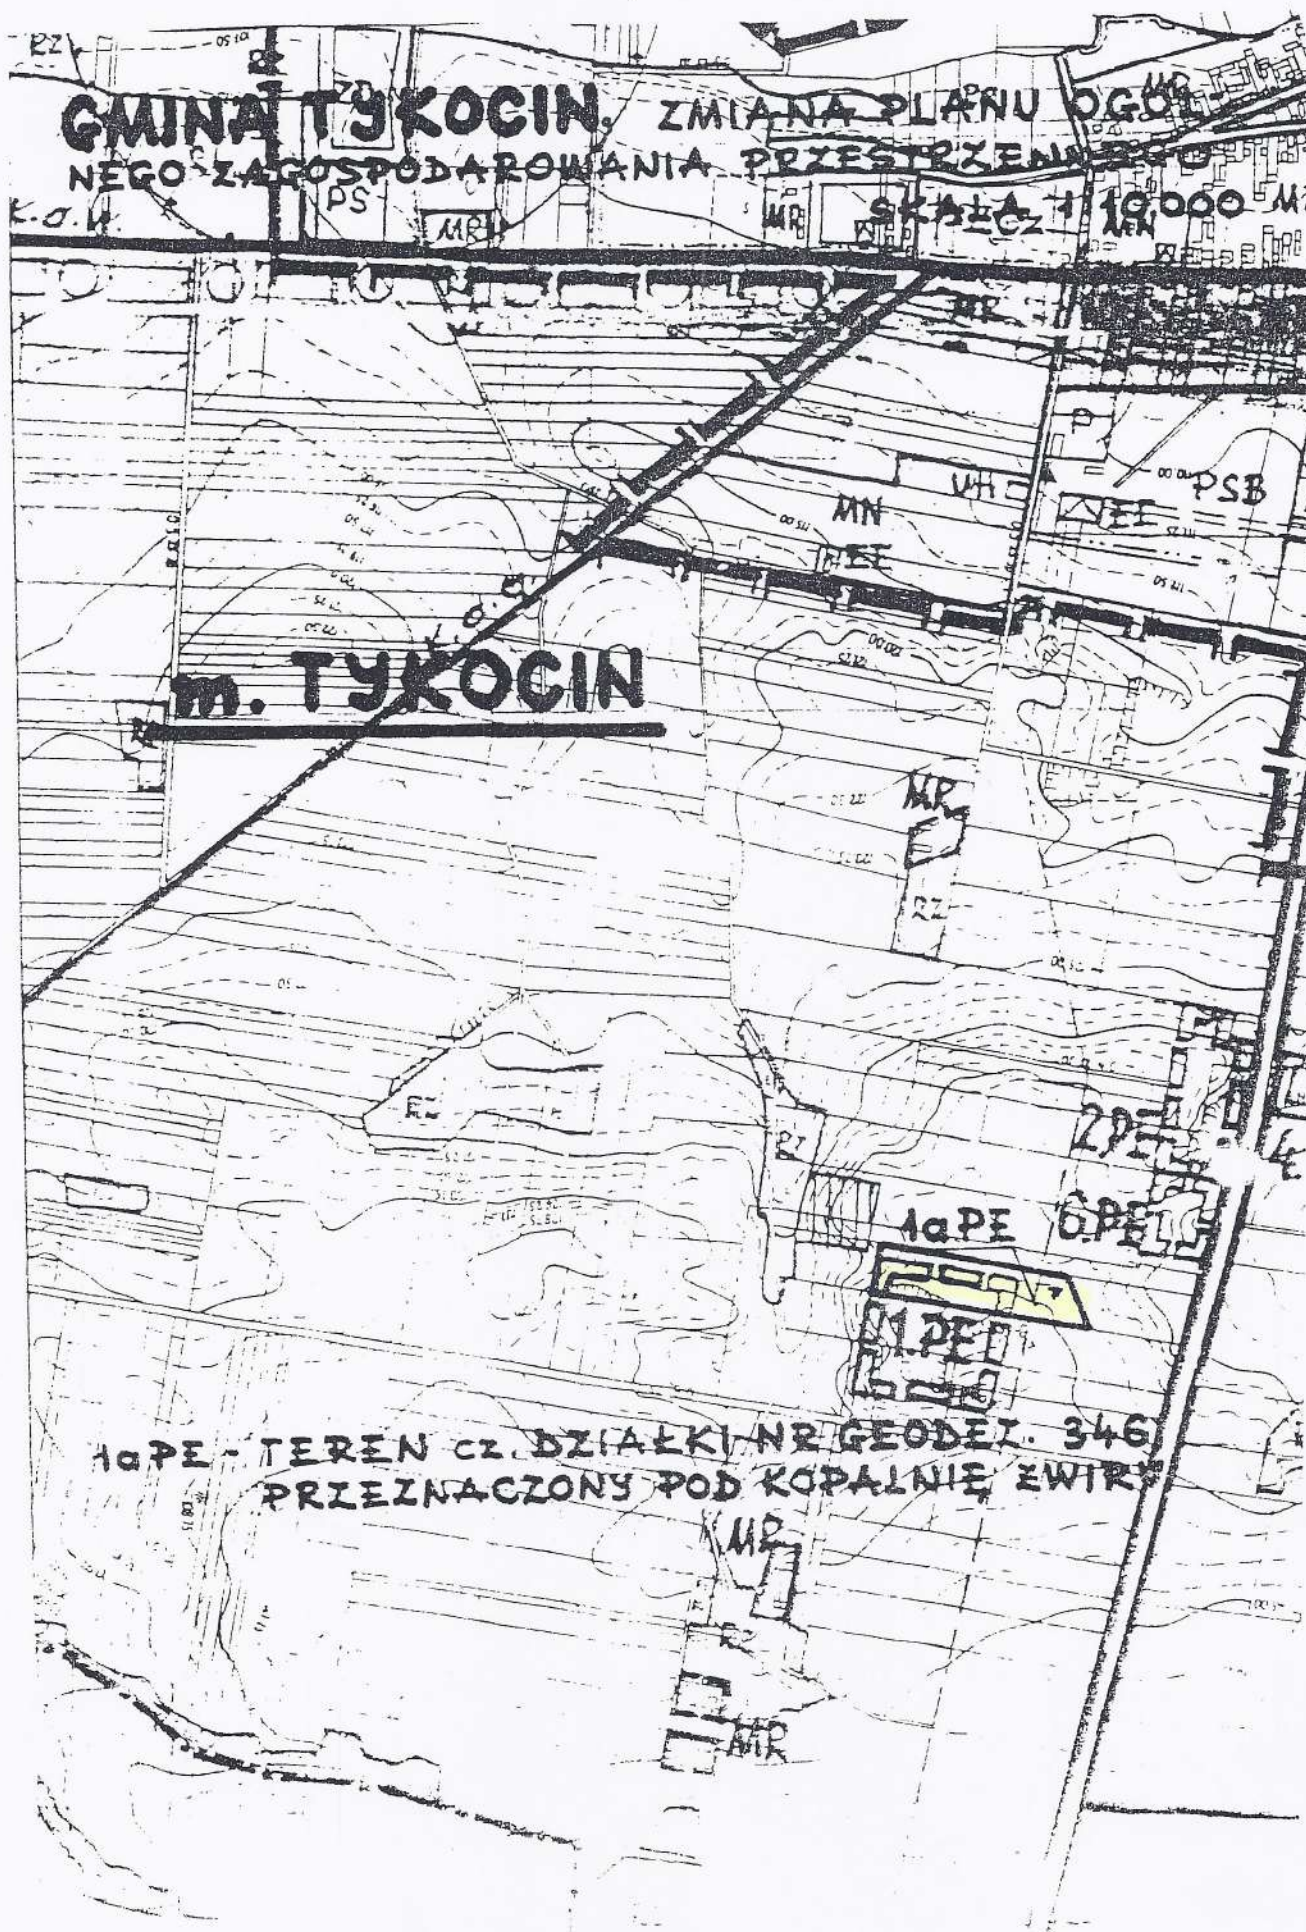



GMINA TYKOCIN ZMIANA PLANU OGÓL-
NEGO ZAGOSPODAROWANIA PRZESTRZEN-
NEGO RI LI SKALA 1:10 000





ina TYKOCIN skala 1:10 000





