




Dziennik Urzędowy Województwa Białostockiego

11 transza

Białystok, dnia 30 kwietnia 1996 r. Nr 13

TREŚĆ:
Poz.

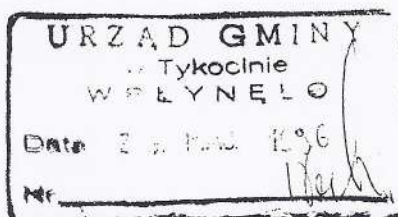

Str.

O b w i e s z c z e n i a

- | | | |
|----|---|-----|
| 40 | Wojewódzkiego Komisarza Wyborczego w Białymstoku z dnia 29 kwietnia 1996 r. | 486 |
| 41 | Wojewódzkiego Komisarza Wyborczego w Białymstoku z dnia 29 kwietnia 1996 r. | 486 |
| 42 | Wojewódzkiego Komisarza Wyborczego w Białymstoku z dnia 29 kwietnia 1996 r. | 488 |

U c h w a ł y

- | | | |
|----|--|-----|
| 43 | Nr XVII/109/96 Rady Miejskiej w Tykocinie z dnia 31 marca 1996 r. w sprawie zmiany miejscowego planu szczegółowego zagospodarowania przestrzennego miasta Tykocin. | 489 |
|----|--|-----|

4 3

Uchwała Nr XVII/109/96 Rady Miejskiej Tykocin

z dnia 31 marca 1996 r.

w sprawie zmiany miejscowego planu szczegółowego zagospodarowania przestrzennego miasta Tykocin.

Na podstawie art. 18 ust. 2 pkt. 5 ustawy z dnia 8 marca 1990 r. o samorządzie terytorialnym /Dz. U. z 1996 r. Nr 13, poz. 74/ oraz art. 26 i 10 ust. 3 ustawy z dnia 7 lipca 1994 r. o zagospodarowaniu przestrzennym /Dz.U. Nr 89, poz. 415/ i art. 7 ust. 1 ustawy z dnia 3 lutego 1995 r. o ochronie gruntów rolnych i leśnych /Dz.U. Nr 16, poz. 78/ uchwala się, co następuje:

§ 1

1. Uchwala się zmianę miejscowego planu szczegółowego zagospodarowania przestrzennego miasta Tykocin zatwierdzonego uchwałą Nr XVII/68/87 Gminnej Rady Narodowej w Tykocinie z dnia 3 maja 1987 r. /Dz.Urz. WB Nr 8, poz. 91; zm. 1988 r. Nr 4, poz. 47; 1994 r. Nr 5, poz. 27; 1995 r. Nr 2, poz. 3 i 6/ polegającą na przeznaczeniu części terenu oznaczonego w dotychczasowym planie symbolem 4 RUP o pow. 0,52 ha będącego częścią działki geodezyjnej Nr 1396 pod budowę oczyszczalni ścieków, nadając mu symbol 134 NO.
2. Na etapie decyzji o warunkach zabudowy i zagospodarowania terenu należy opracować ocenę oddziaływania projektowanej oczyszczalni ścieków na środowisko przyrodnicze. Przed rozpoczęciem prac ziemnych należy zapewnić nadzór archeologiczny.
3. Przeznacza się teren o którym mowa w pkt 1 o pow. 0,52 ha gruntów pochodzenia mineralnego kl.V na cele nierolnicze.
4. Integralną częścią zmiany planu jest rysunek zmiany planu w skali 1 : 2000 stanowiący załącznik do niniejszej uchwały.

§ 2

Ustala się stawkę procentową służącą naliczeniu opłaty w związku ze wzrostem wartości terenu będącego przedmiotem zmiany planu w wysokości 0 % /słownie zero/.

§ 3

Traci moc uchwała Nr XVII/68/87 Gminnej Rady Narodowej w Tykocinie z dnia 3 maja 1987 r. /Dz.Urz. WB Nr 8, poz. 91; zm. 1988 r. Nr 4, poz. 47; 1994 r. Nr 5, poz. 27; 1995 r. Nr 2, poz. 3 i 6/ w zakresie określonym w § 1

§ 4

Wykonanie uchwały powierza się Zarządowi Miasta i Gminy Tykocin.


§ 5

Uchwała wchodzi w życie po upływie czternastu dni od dnia ogłoszenia w Dzienniku Urzędowym Województwa Białostockiego.

Przewodniczący Rady Miejskiej
/-/ Bogdan Toczyłowski

MIASTO TYKOCIN ZMIANA PLANU SZCZEGÓŁOWEGO ZAGOSPODAROWANIA PRZESTRZENNEGO

SKALA 1:2000

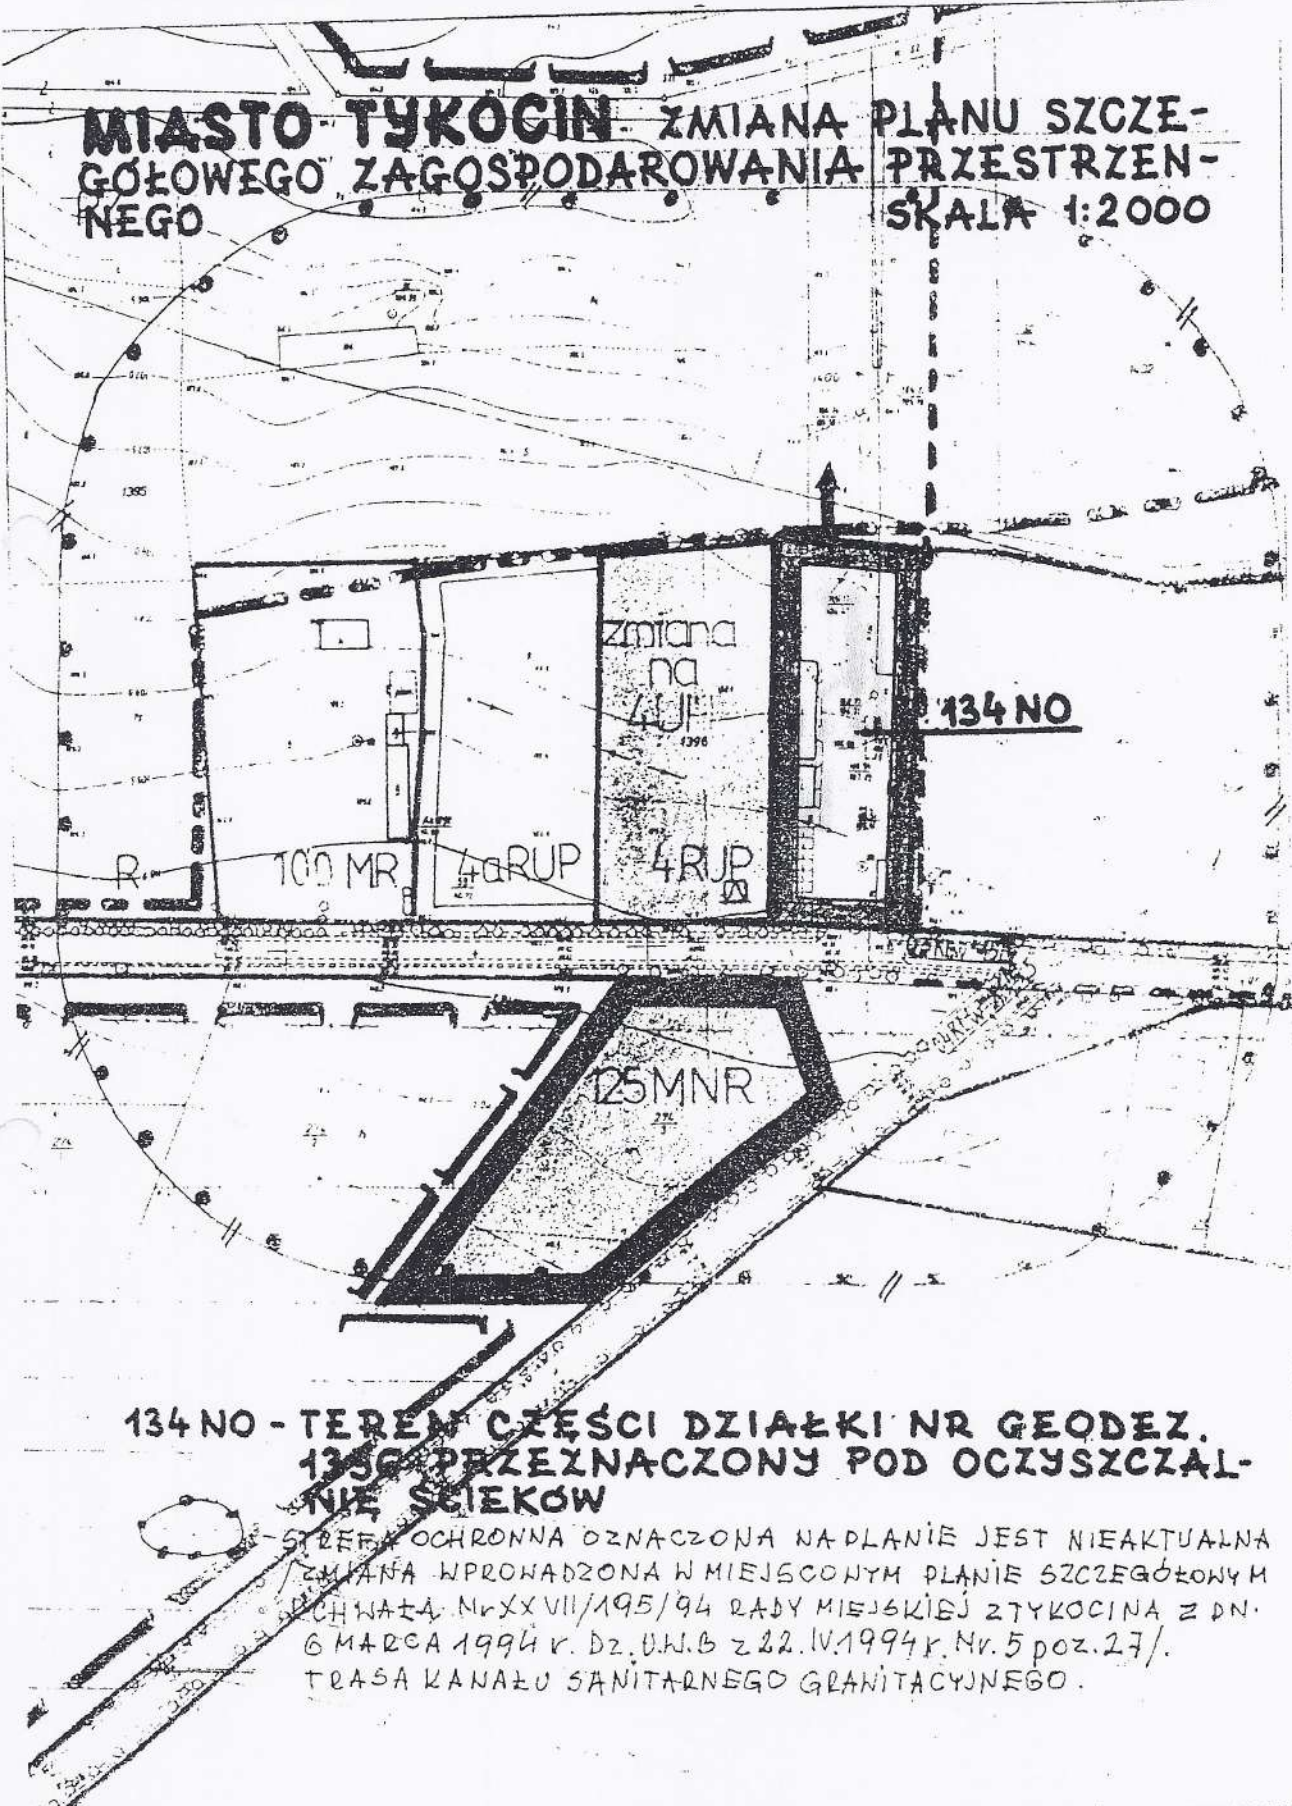

134 NO - TEREN CZĘŚCI DZIAŁKI NR GEODEZ. 1356 PRZEZNACZONY POD OCZYSZCZALNIĘ ŚCIEKÓW

STREFA OCHRONNA OZNACZONA NA PLANIE JEST NIEAKTUALNA
ZMIANA WPROWADZONA W MIEJSCOWYM PLANIE SZCZEGÓŁOWYM
UCHWAŁA Nr XXVII/195/94 RADY MIEJSKIEJ Z TYKOCINA Z DN.
6 MARCA 1994 R. DZ. U.W.B z 22.IV.1994 R. Nr. 5 poz. 27/
TRASA KANAŁU SANITARNEGO GRANITACYJNEGO.