



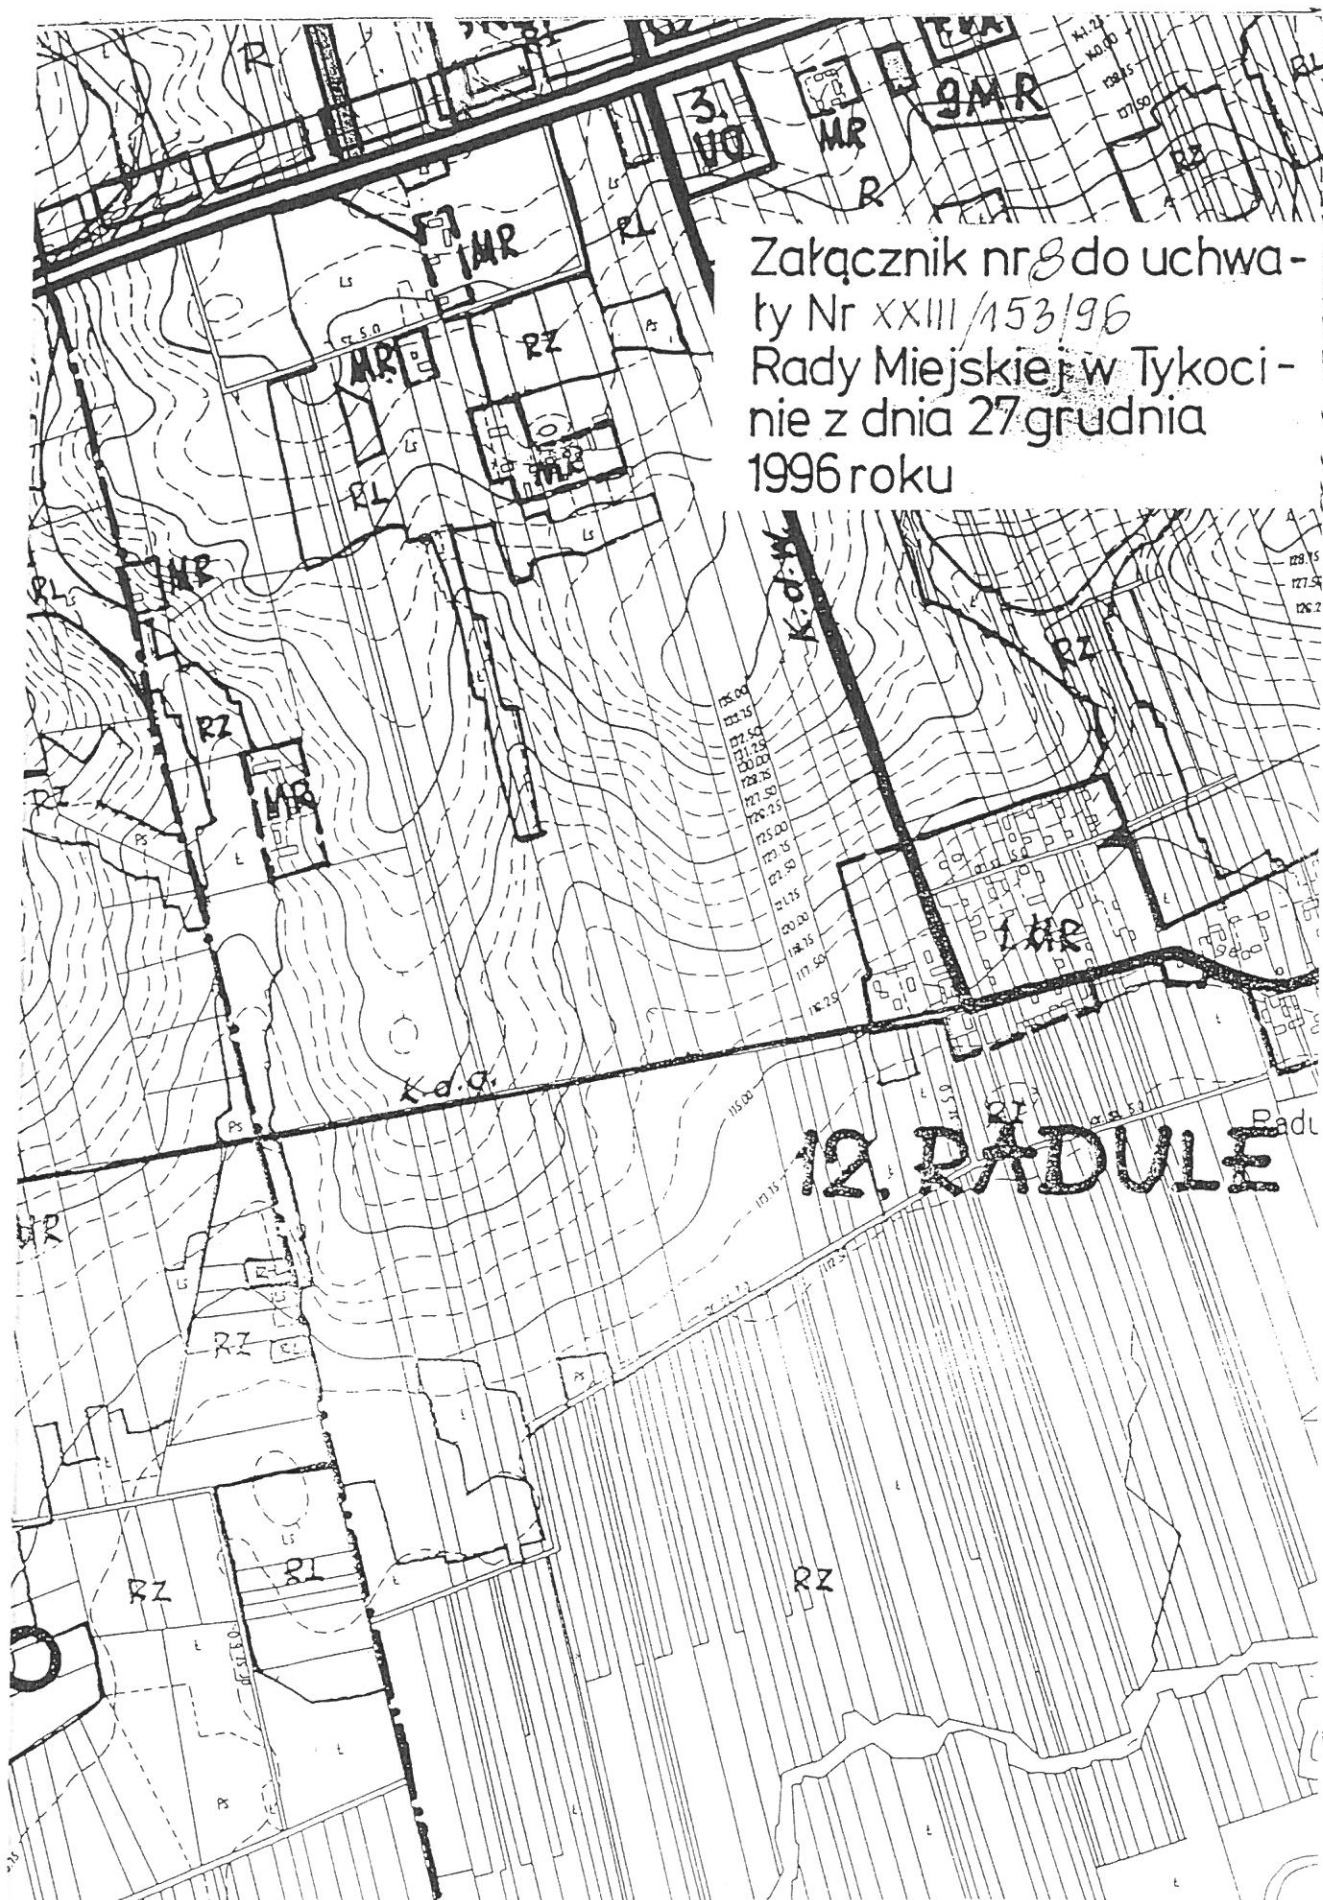

Załącznik nr 8 do uchwały  
Nr XXIII/153/96  
Rady Miejskiej w Tykocinie  
z dnia 27 grudnia  
1996 roku

Załącznik nr 7 do uchwały  
Nr XXIII/153/96  
Rady Miejskiej w Tykoci-  
nie z dnia 27 grudnia  
1996 roku

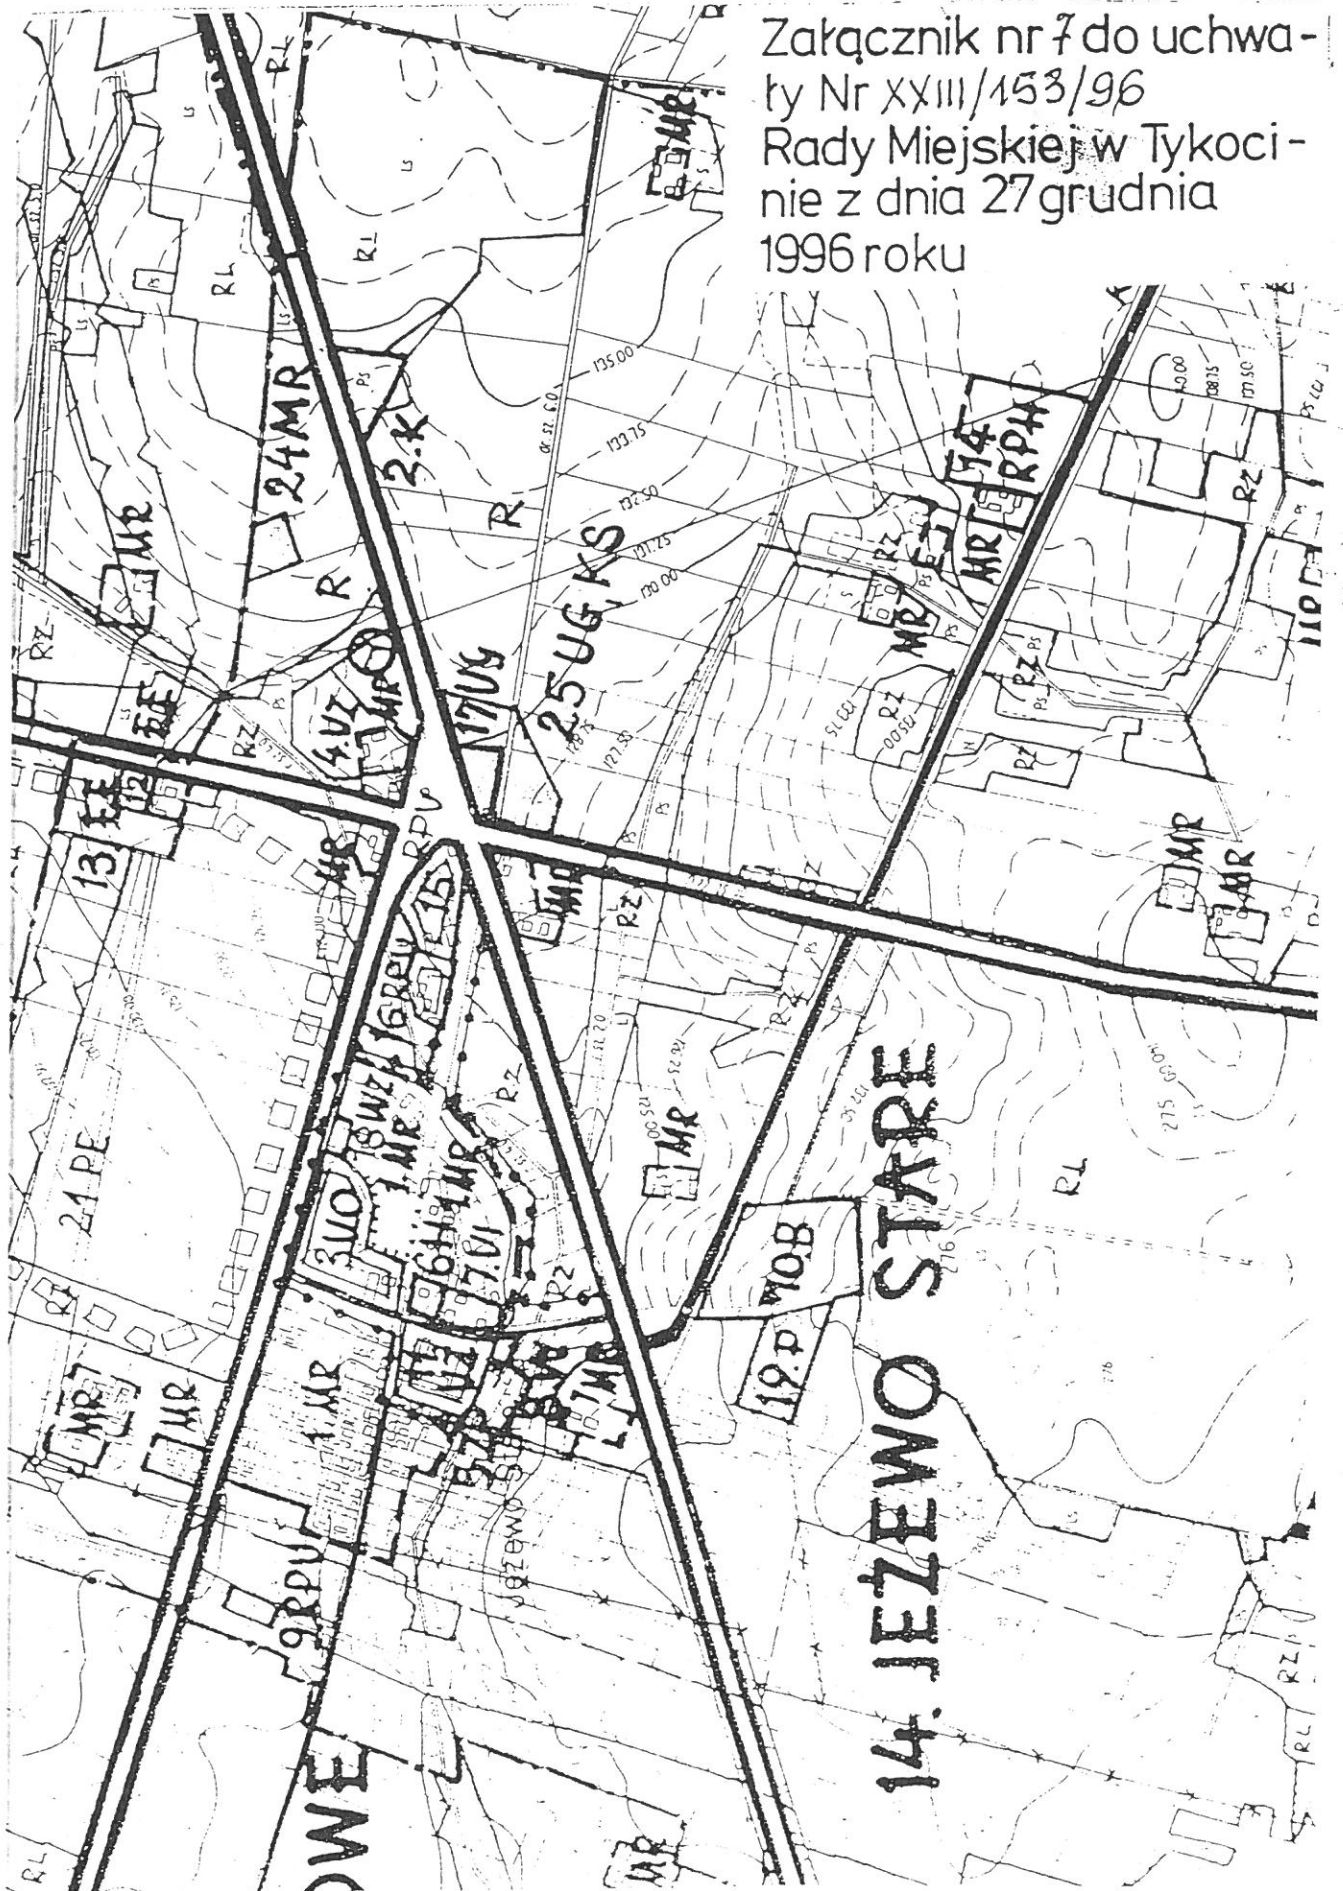

14. JEZEWO STARE

Załącznik nr 6 do uchwały  
Nr XXIII/153/96  
Rady Miejskiej w Tykocinie  
z dnia 27 grudnia  
1996 roku





Załącznik nr 9 do uchwały  
Nr XXIII/153/96  
Rady Miejskiej w Tykocinie  
z dnia 27 grudnia  
1996 roku

