

**ZMIANA MIEJSCOWEGO PLANU SZCZEGÓŁOWEGO ZA-
GOSPODAROWANIA PRZESTRZENNEGO m. TYKOCIN
SKALA 1:2000**

ZAŁĄCZNIK NR 1 DO UCHWAŁY
NR XXVIII/189/94 RADY MIEJSKIEJ
Z DNIA ... 26.8.1993 r.
ARKUSZ 1.

ZAM.
WARD


JEZEWO



ZMIANA MIEJSCOWEGO PLANU SZCZEGÓŁOWEGO ZA- GOSPODAROWANIA PRZESTRZENNEGO

MI. TYKOCIN


SKALA 1:2000

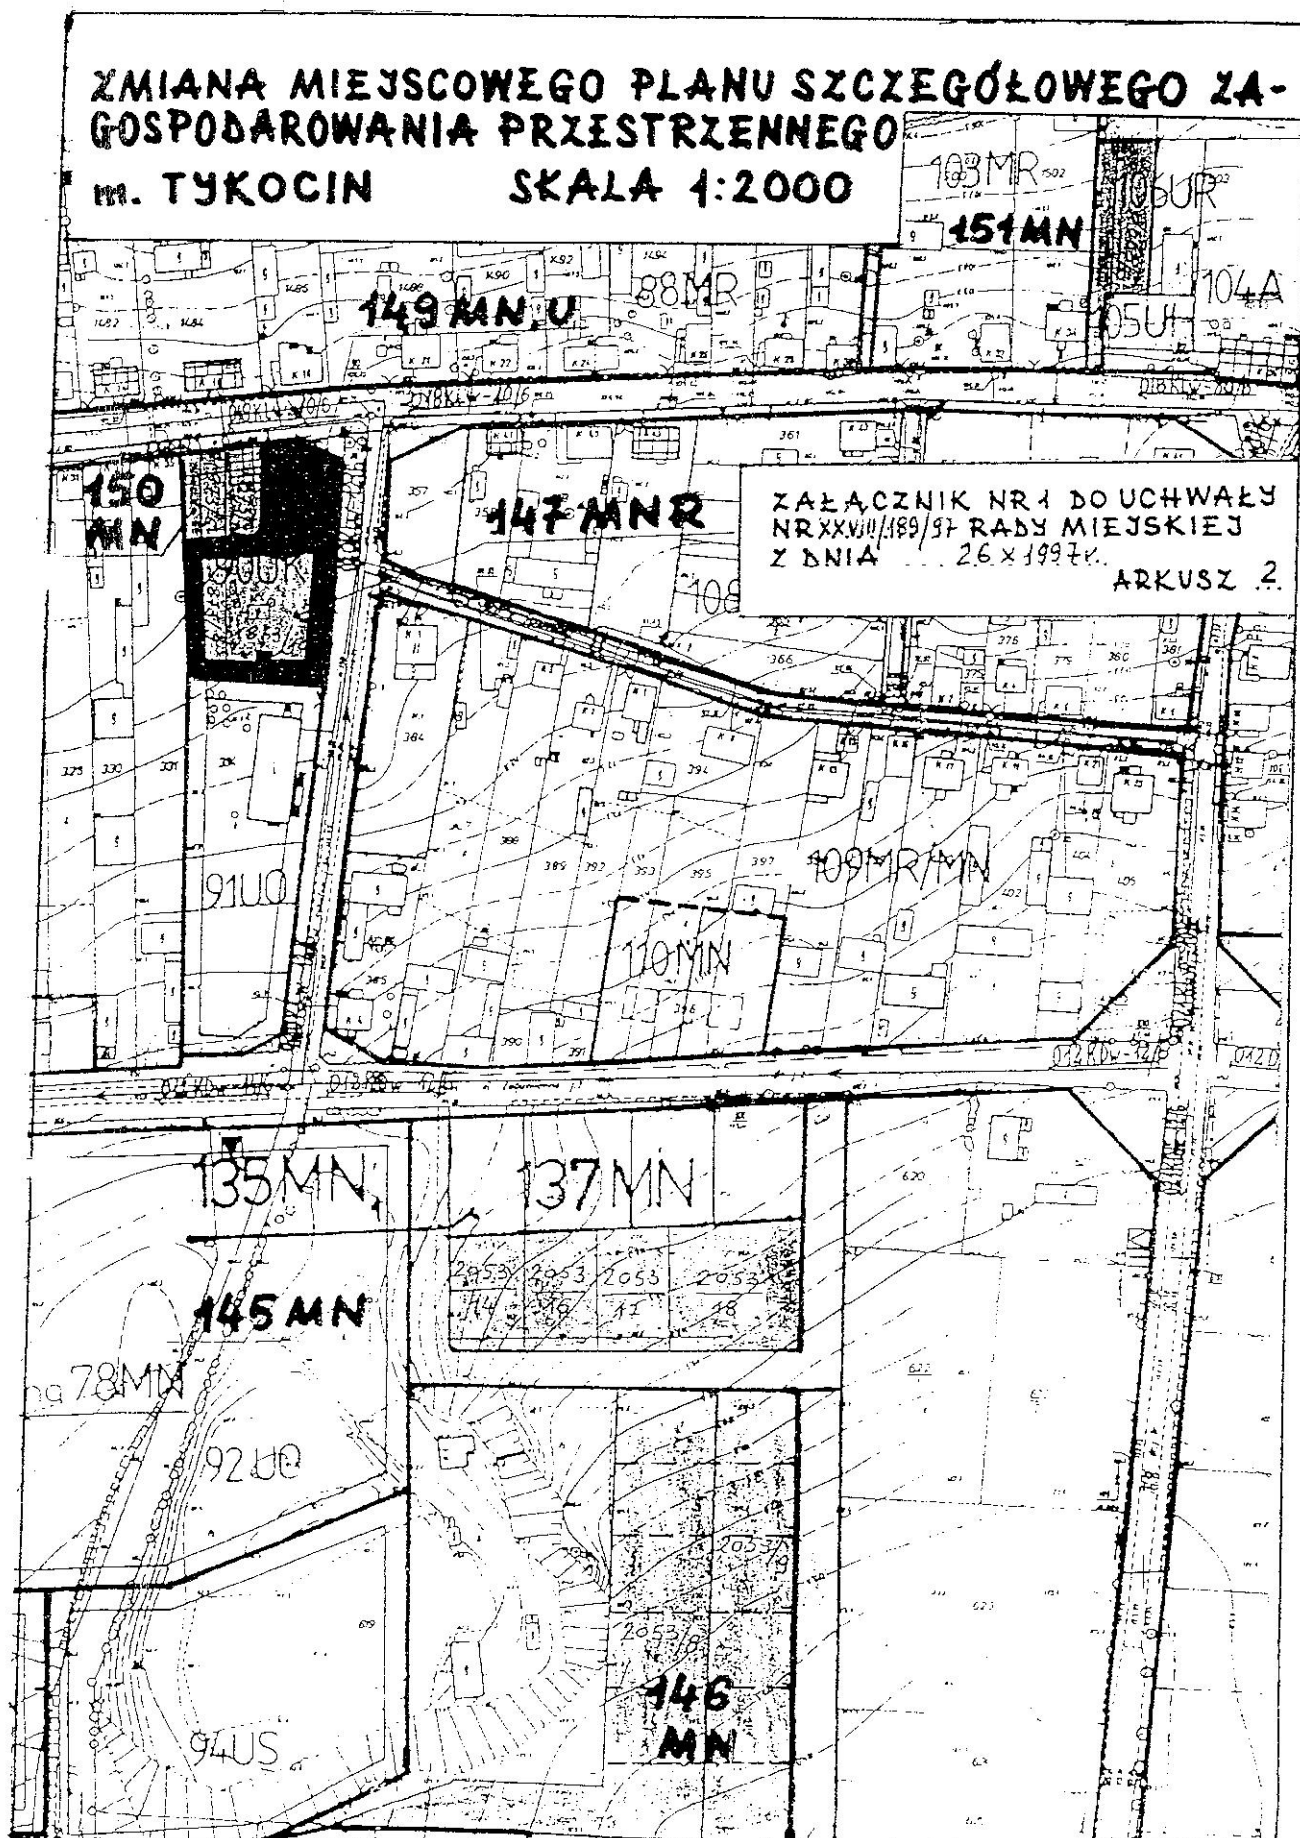

**ZMIANA MIEJSCOWEGO PLANU SZCZEGÓŁOWEGO ZA-
GOSPODAROWANIA PRZESTRZENNEGO m. TYKOCIN
SKALA 1:2000**

ZAŁĄCZNIK NR 1 DO UCHWAŁY
NR XXVIII/189/97 RADY MIEJSKIEJ
Z DNIA ... 26 X 1997 r.

ARKUSZ 3

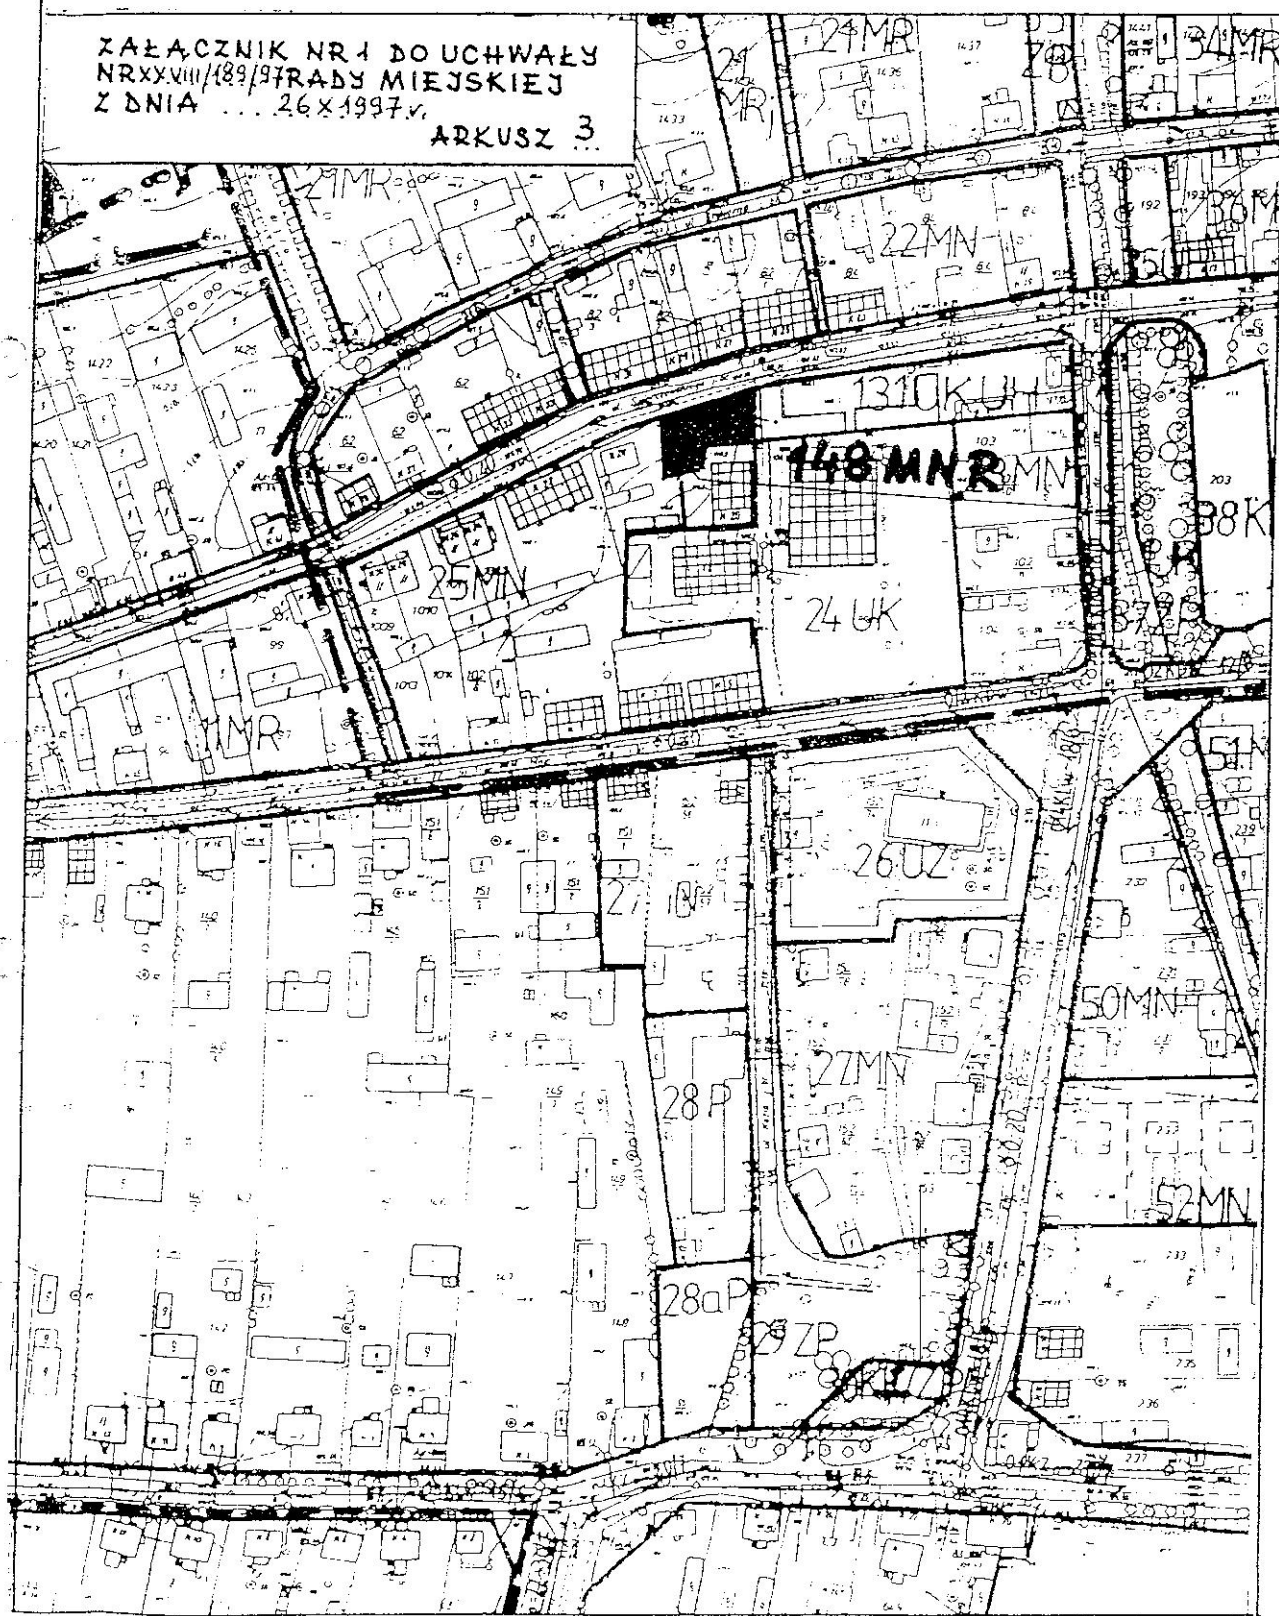

**ZMIANA MIEJSCOWEGO PLANU SZCZEGÓŁOWEGO ZA-
GOSPODAROWANIA PRZESTRZENNEGO m. TYKOCIN
SKALA 1:2000**

ZAŁĄCZNIK NR 1 DO UCHWAŁY
NR XXVIII/189/97 RADY MIEJSKIEJ
Z DNIA ... 26 X 1997 r.

ARKUSZ 4.

